



ООО "Партнер"

Россия, 630009, а/я 129
г. Новосибирск, ул. Обская, 50
тел. 266-37-67, 266-38-85
e-mail: psf_mgk@ngs.ru

«Многоквартирные многоэтажные дома с объектами обслуживания жилой застройки во встроенных помещениях, трансформаторные подстанции, канализационная насосная станция по ул. Заречной в Первомайском районе г. Новосибирска.»

Многоквартирный многоэтажный дом №3 (по ГП)
с объектами обслуживания жилой застройки во
встроенных помещениях.
I этап строительства

Рабочая документация

Сети связи

14-5-3-19-СС

Директор

Кылосова О.Д.

ГИП

Никитина О.М.

Новосибирск 2019г.

Инв. № подл.	Подп. и дата	Взам. инв. №	Согласовано:	
			АР	01.20
Инв. № подл.	Подп. и дата	Взам. инв. №	Комиссарова	01.20
			Пистер	01.20
Инв. № подл.	Подп. и дата	Взам. инв. №	Пустовских	01.20
			Панкратова	01.20



ООО "Партнер"

Россия, 630009, а/я 129

г. Новосибирск, ул. Обская, 50

тел. 266-37-67, 266-38-85

e-mail: psf_mgk@ngs.ru

«Многоквартирные многоэтажные дома с объектами обслуживания жилой застройки во встроенных помещениях, трансформаторные подстанции, канализационная насосная станция по ул. Заречной в Первомайском районе г. Новосибирска.»

Многоквартирный многоэтажный дом №3 (по ГП)
с объектами обслуживания жилой застройки во
встроенных помещениях.

I этап строительства

Рабочая документация

Сети связи

14-5-3-19-СС

г. Новосибирск 2019г.

Инв. № подл.	Подп. и дата	Взам. инв. №





Согласовано:	01.20		Согласовано:	01.20		
	Пустовских			Панкратова		
	ЗОМ			ВК		
	01.20			01.20		
Согласовано:	Комиссарова		Согласовано:	Пистер		
	АР			КЖ		
	Взам. инв. №					
	Подп. и дата					
Инв. № подл.						

Ведомость основных комплектов рабочих чертежей

Обозначение	Наименование	Примечание
1	2	3
14-5-3-19-АР	Архитектурные решения.	
Том 1. 14-3/5-19-КЖ	Конструкции железобетонные	
Том 2. 14-3/5-19-КЖ1		
Том 3. 14-3/5-19-НС-КЖ.И.	Наружные стеновые панели подвала.Секция 1.	
Том 4. 14-3/5-19-ВС-КЖ.И.	Внутренние стеновые панели подвала. Секция 1.	
Том 5. 14-3/5-19-ПС-КЖ.И.	Панели стеновые пилонов подвала. Секция 1.	
Том 6. 14-3/5-19-НС-КЖ.И.	Наружные стеновые панели 1, 2 этажей. Секция 1.	
Том 7. 14-3/5-19-ВС-КЖ.И.	Внутренние стеновые панели 1, 2 этажей. Секция 1.	
Том 8. 14-3/5-19-ПС-КЖ.И.	Панели стеновые пилонов 1, 2 этажей. Секция 1.	
Том 9. 14-3/5-19-НС-КЖ.И.	Наружные стеновые панели чердачного этажа. Секция 1.	
Том 10. 14-3/5-19-ВС-КЖ.И.	Внутренние стеновые панели чердачного этажа. Секция 1.	
Том 11. 14-3/5-19-ПП-КЖ.И.	Плиты перекрытия. Секция 1.	
Том 12. 14-3/5-19-ОГ-ОЛЖ-КЖ.И.ОЛЖ	Панели ограждение лоджий. Секция 1.	
	Ссылочные и прилагаемые документы	
14-5-3-19-ЗОМ	Электроосвещение и силовое оборудование.	
14-5-3-19-ВК	Водоснабжение и канализация.	
14-5-3-19-ОВ	Отопление и вентиляция.	
14-5-3-19-СС	Системы связи.	
14-5-3-19-АОВ	Автоматизация вентиляции.	
14-5-3-19-ПП	Пожарная сигнализация.	
14-5-3-19-СКУД	Система контроля доступом	
14-5-3-19-ТМ	Индивидуальный тепловой пункт. Тепломеханическая часть.	

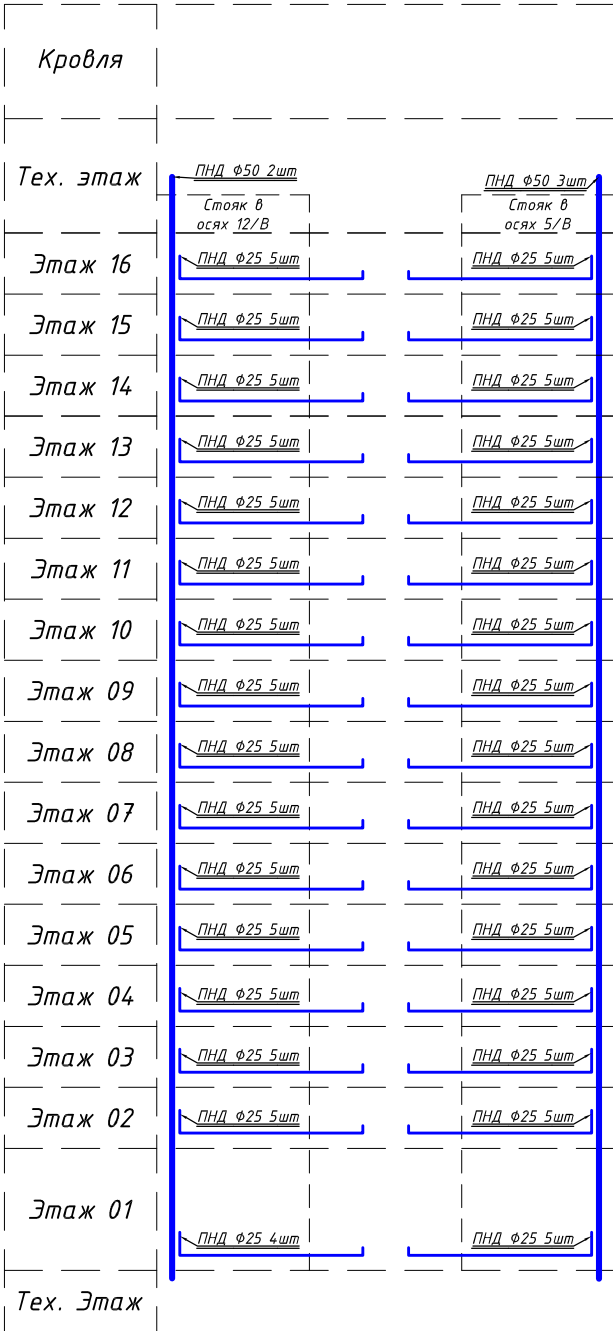
Ведомость основных комплектов рабочих чертежей

Обозначение	Наименование	Примечание
1	2	3
14-5-3-19-АТМ	Индивидуальный тепловой пункт. Автоматизация ИТП.	
14-5-3-19-ЭМ	Индивидуальный тепловой пункт. Электроснабжение ИТП.	
14-5-3-19-УЧХВС	Узел коммерческого учета холодной воды.	
14-5-3-19-УЧТЭ	Узел коммерческого учета тепловой энергии.	
14-5-3-19-КЭ	Качество электрической энергии	

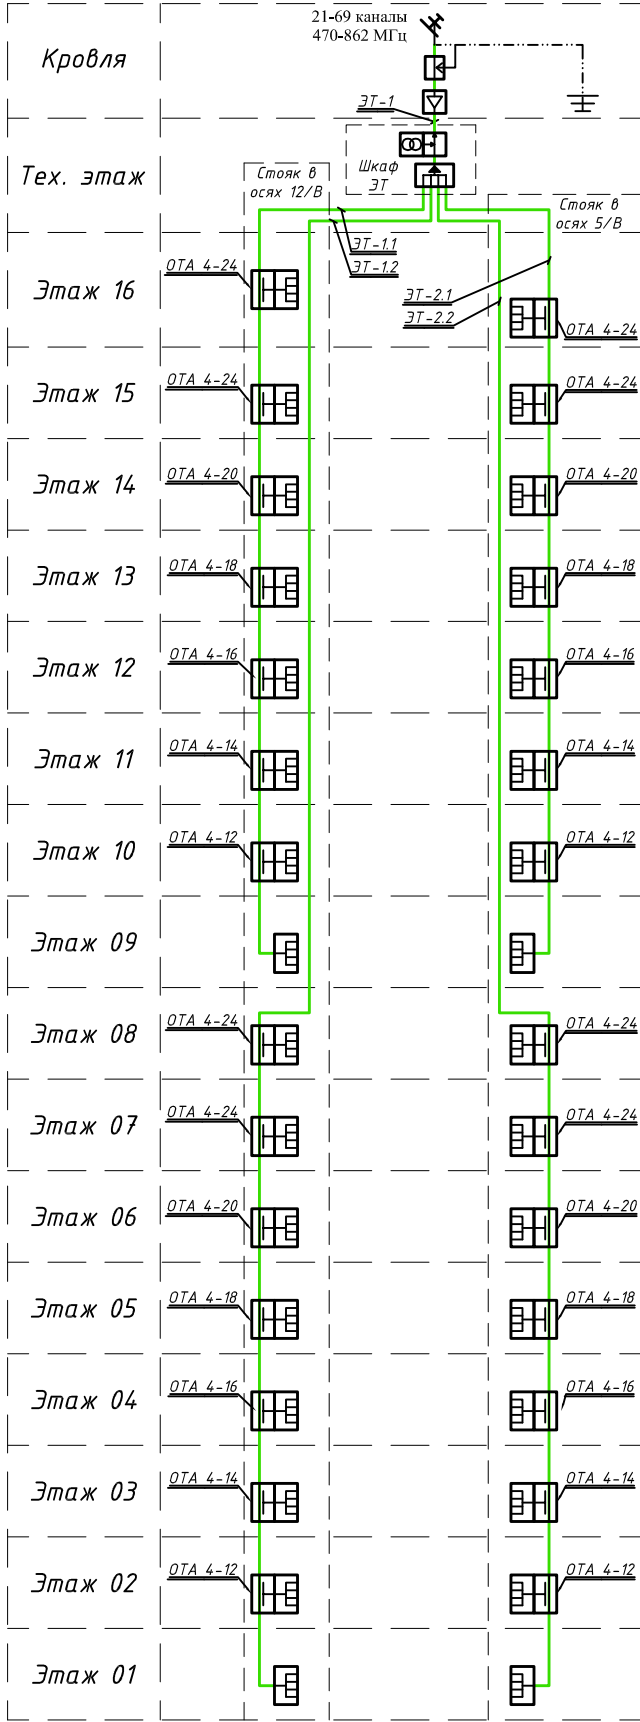
						14-5-3-19-СС			
						Многоквартирные многоэтажные дома с объектами обслуживания жилой застройки во встроенных помещениях, трансформаторные подстанции, канализационная насосная станция по ул. Заречной в Первомайском районе г. Новосибирска.			
Изм.	Кол.уч.	Лист	№ док.	Подп.	Дата	Многоквартирный многоэтажный дом №3 (по ГП) с объектами обслуживания жилой застройки во встроенных помещениях. I этап строительства.	Стадия	Лист	Листов
Разраб.		Кропачев			01.20		Р	1.2	
Пров.		Никитина			01.20				
Н. контр.		Тутушкина			01.20				
ГИП		Никитина			01.20				
Общие данные							ООО "Партнёр"		

Инв. № подл.	Подп. и дата	Взам. инв. №	Согласовано:				Согласовано:			
			АР	Комиссарова	01.20	Пустовских	01.20	Панкратова	01.20	
			КЖ	Пистер	01.20	ВК				

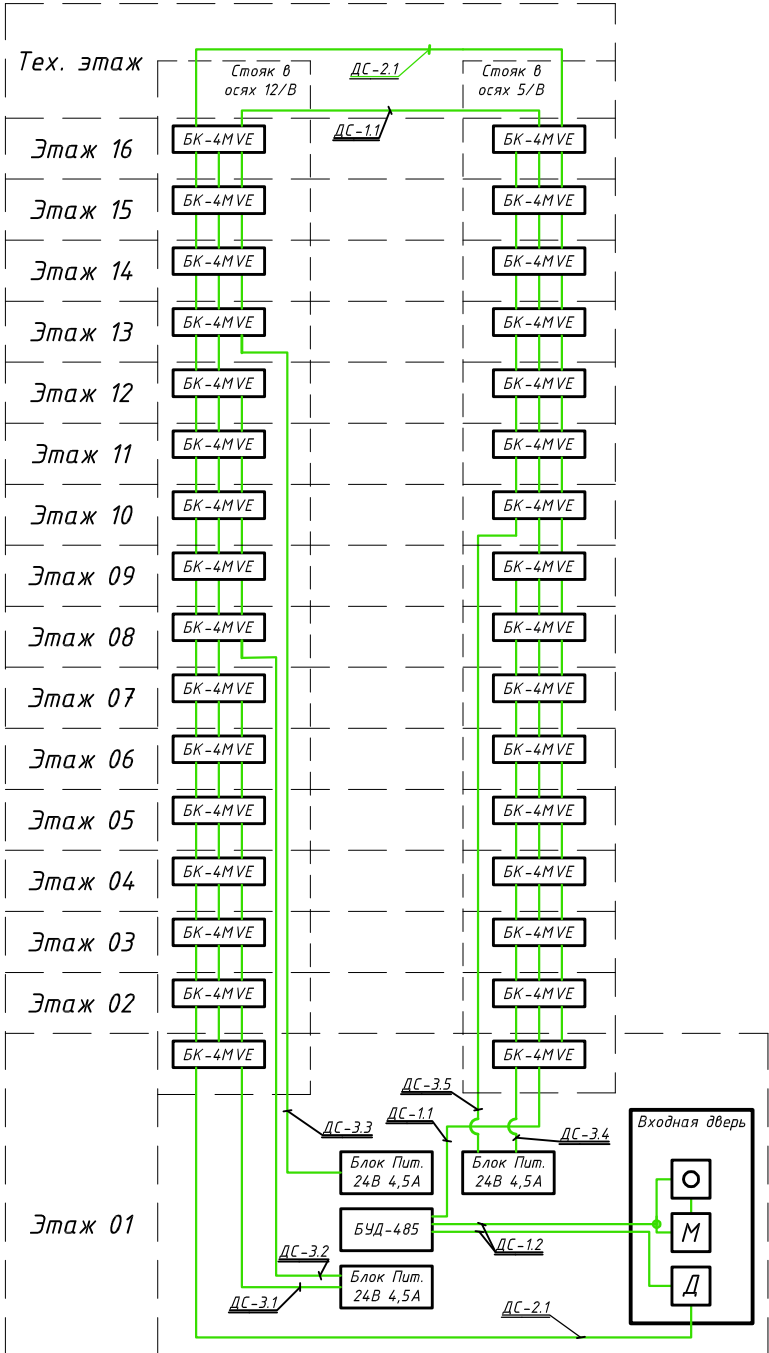
Трубная разводка.
Структурная схема.



Система приёма эфирного телевиденья.
Структурная схема



Система домофонной связи.
Структурная схема



Примечание для ДС:

1. Подключение абонентов к этажным разветвителям, которые установлены в электрических этажных щитах, осуществляется управляющей компанией;
2. Все кабели должны иметь исполнение нг(А)-HF;
3. Все кабели проложить в трубах предусмотренных в данном проекте;
4. Для подключения кнопки и электромагнитного замка от клемм DL+ и DL- блока БУД-420М использовать по 3 жилы кабеля на каждую клемму.

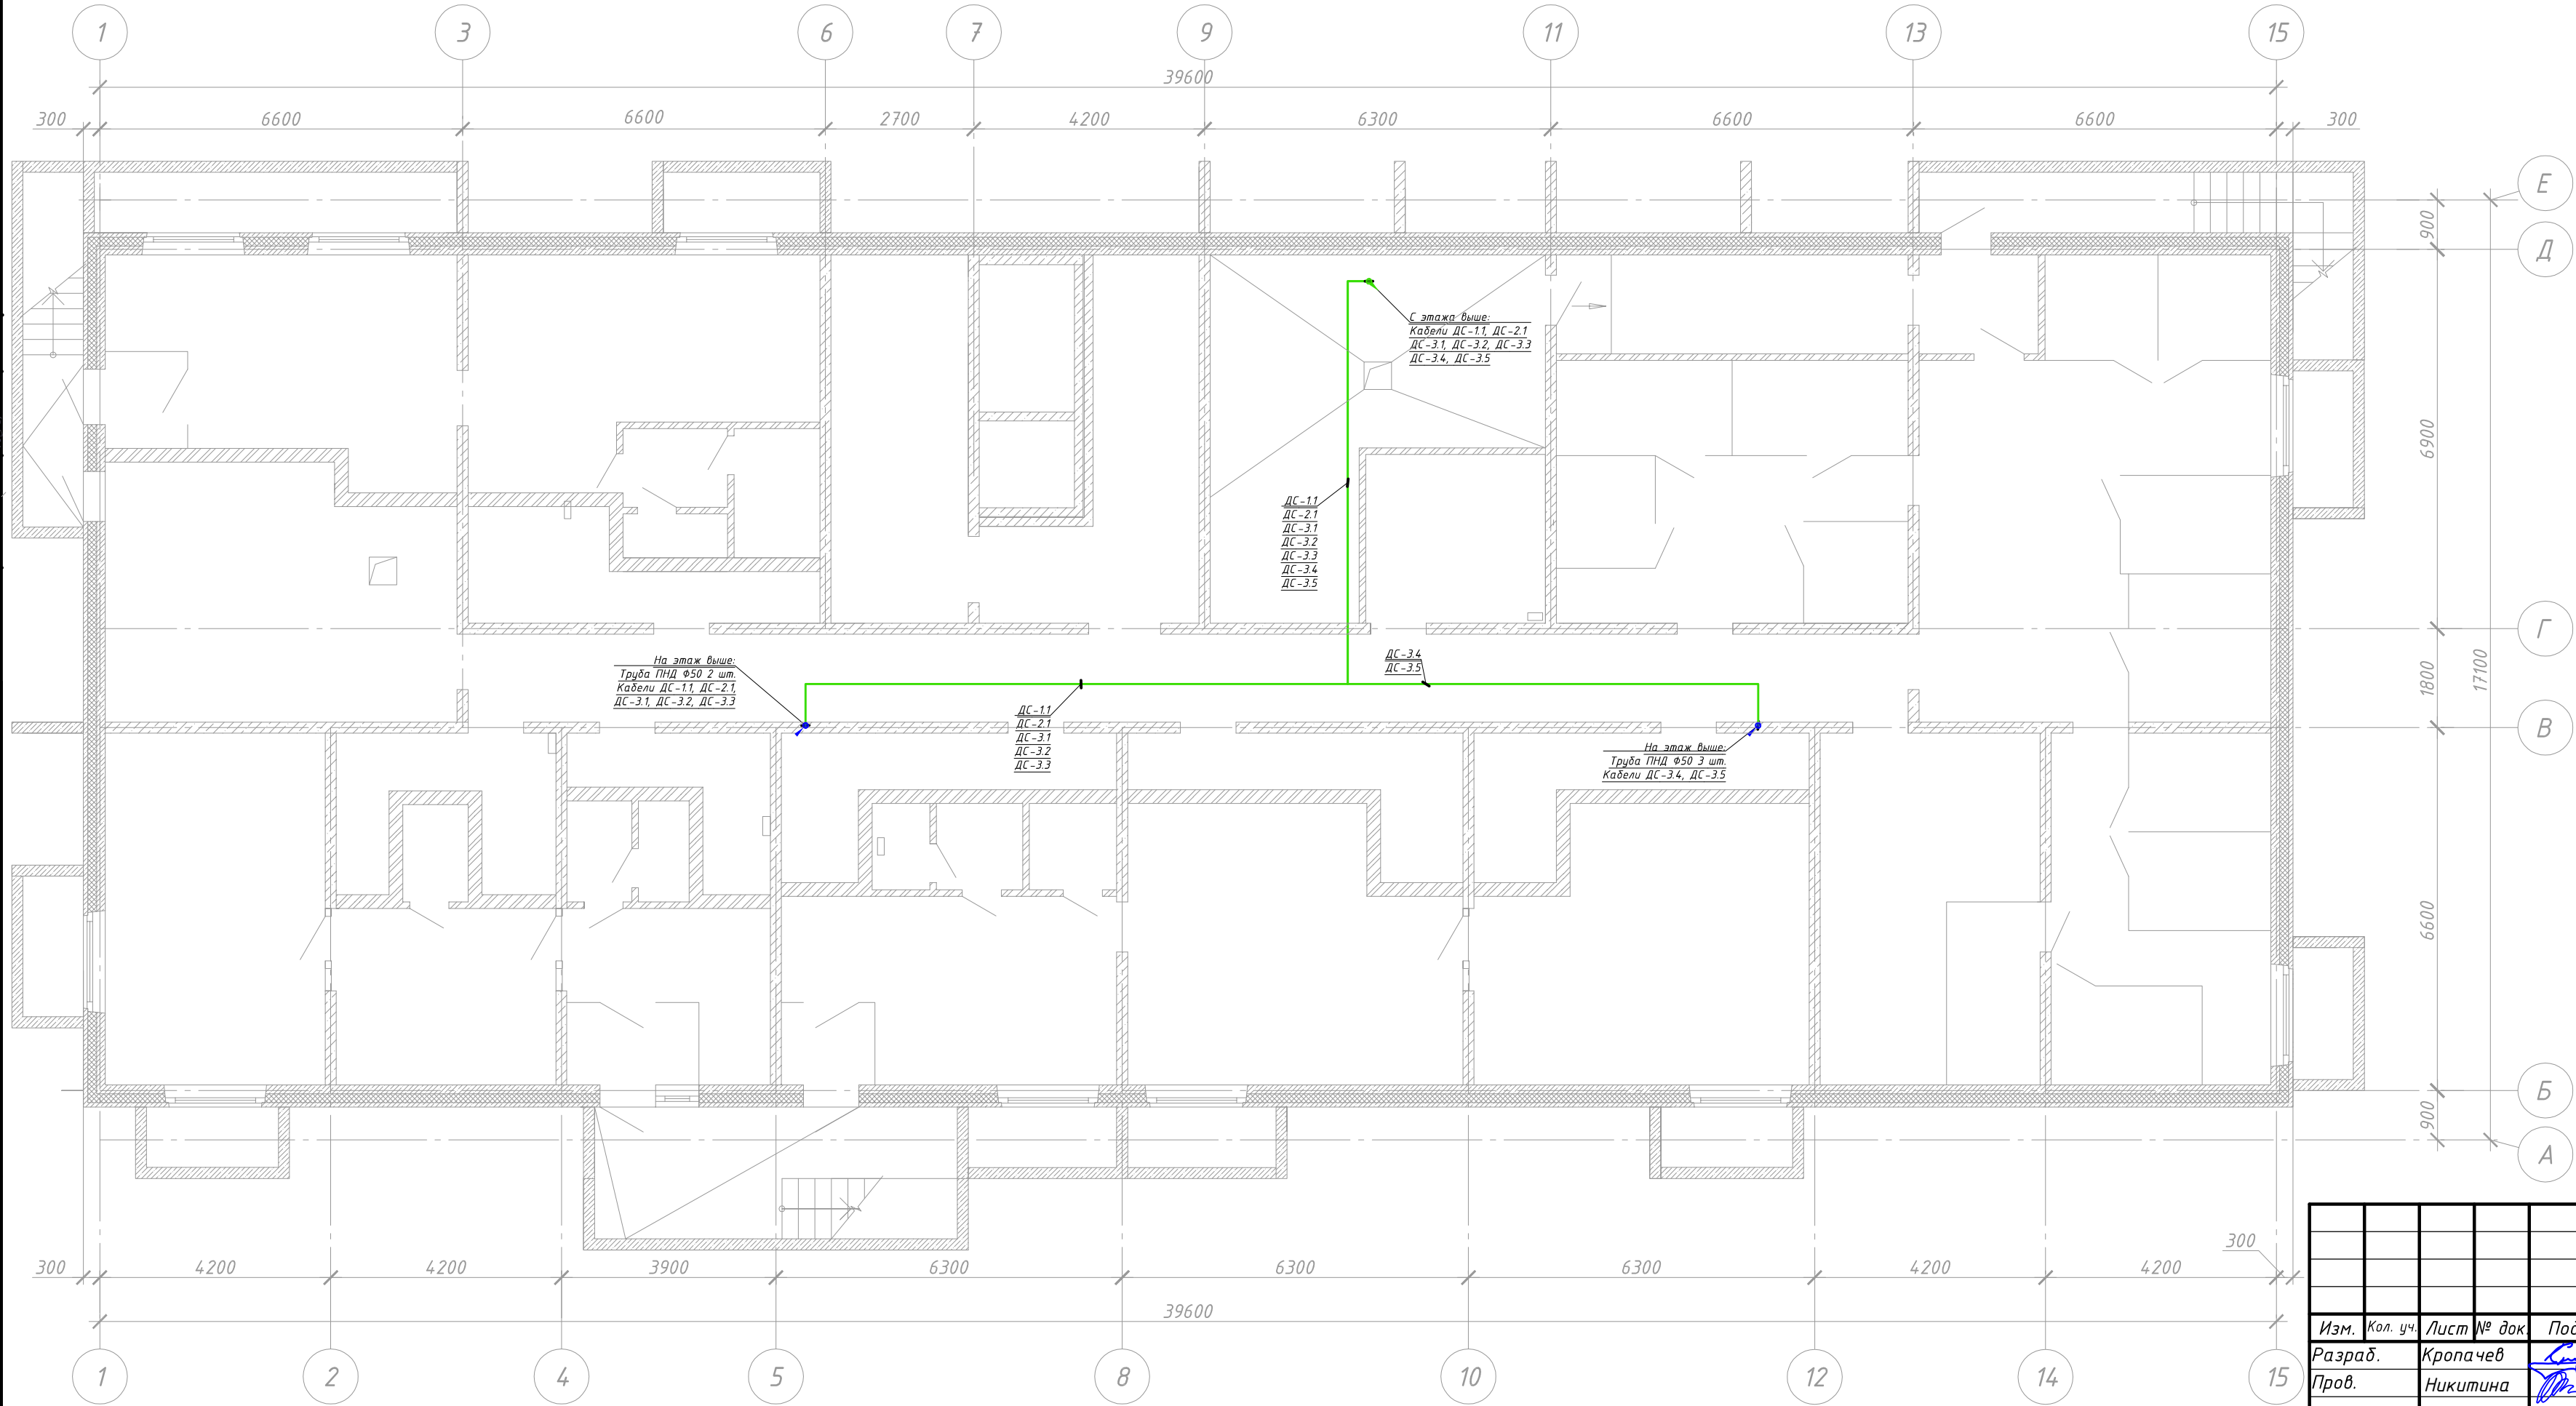
Обозначение и изображение	Наименование
	Делитель ДТА4
	Распределитель LVS 4P
	Ответвители ОТА 4-24;4-20;4-18;4-16;4-14;4-12;4-10
	Усилитель антенный 21-69 DIGITAL FT с питанием от магистрали
	Антенна ЭТ
	Источники питания серии ВХ БП-01 с инжектором
	Кнопка "выход" EXIT 300M
	Электромагнитный замок
	Аудио-видео домофон





Примечание для ЭТ:

1. Подключение абонентов к этажным разветвителям, которые установлены в электрических этажных щитах, осуществляется управляющей компанией или абонентом;
2. Все оборудование ЭТ должно быть заземлено от электрических этажных щитов.
3. Антенная мачта должна быть заземлена от молниезащиты кровли.
4. Все кабели должны иметь исполнение нг(А)-HF

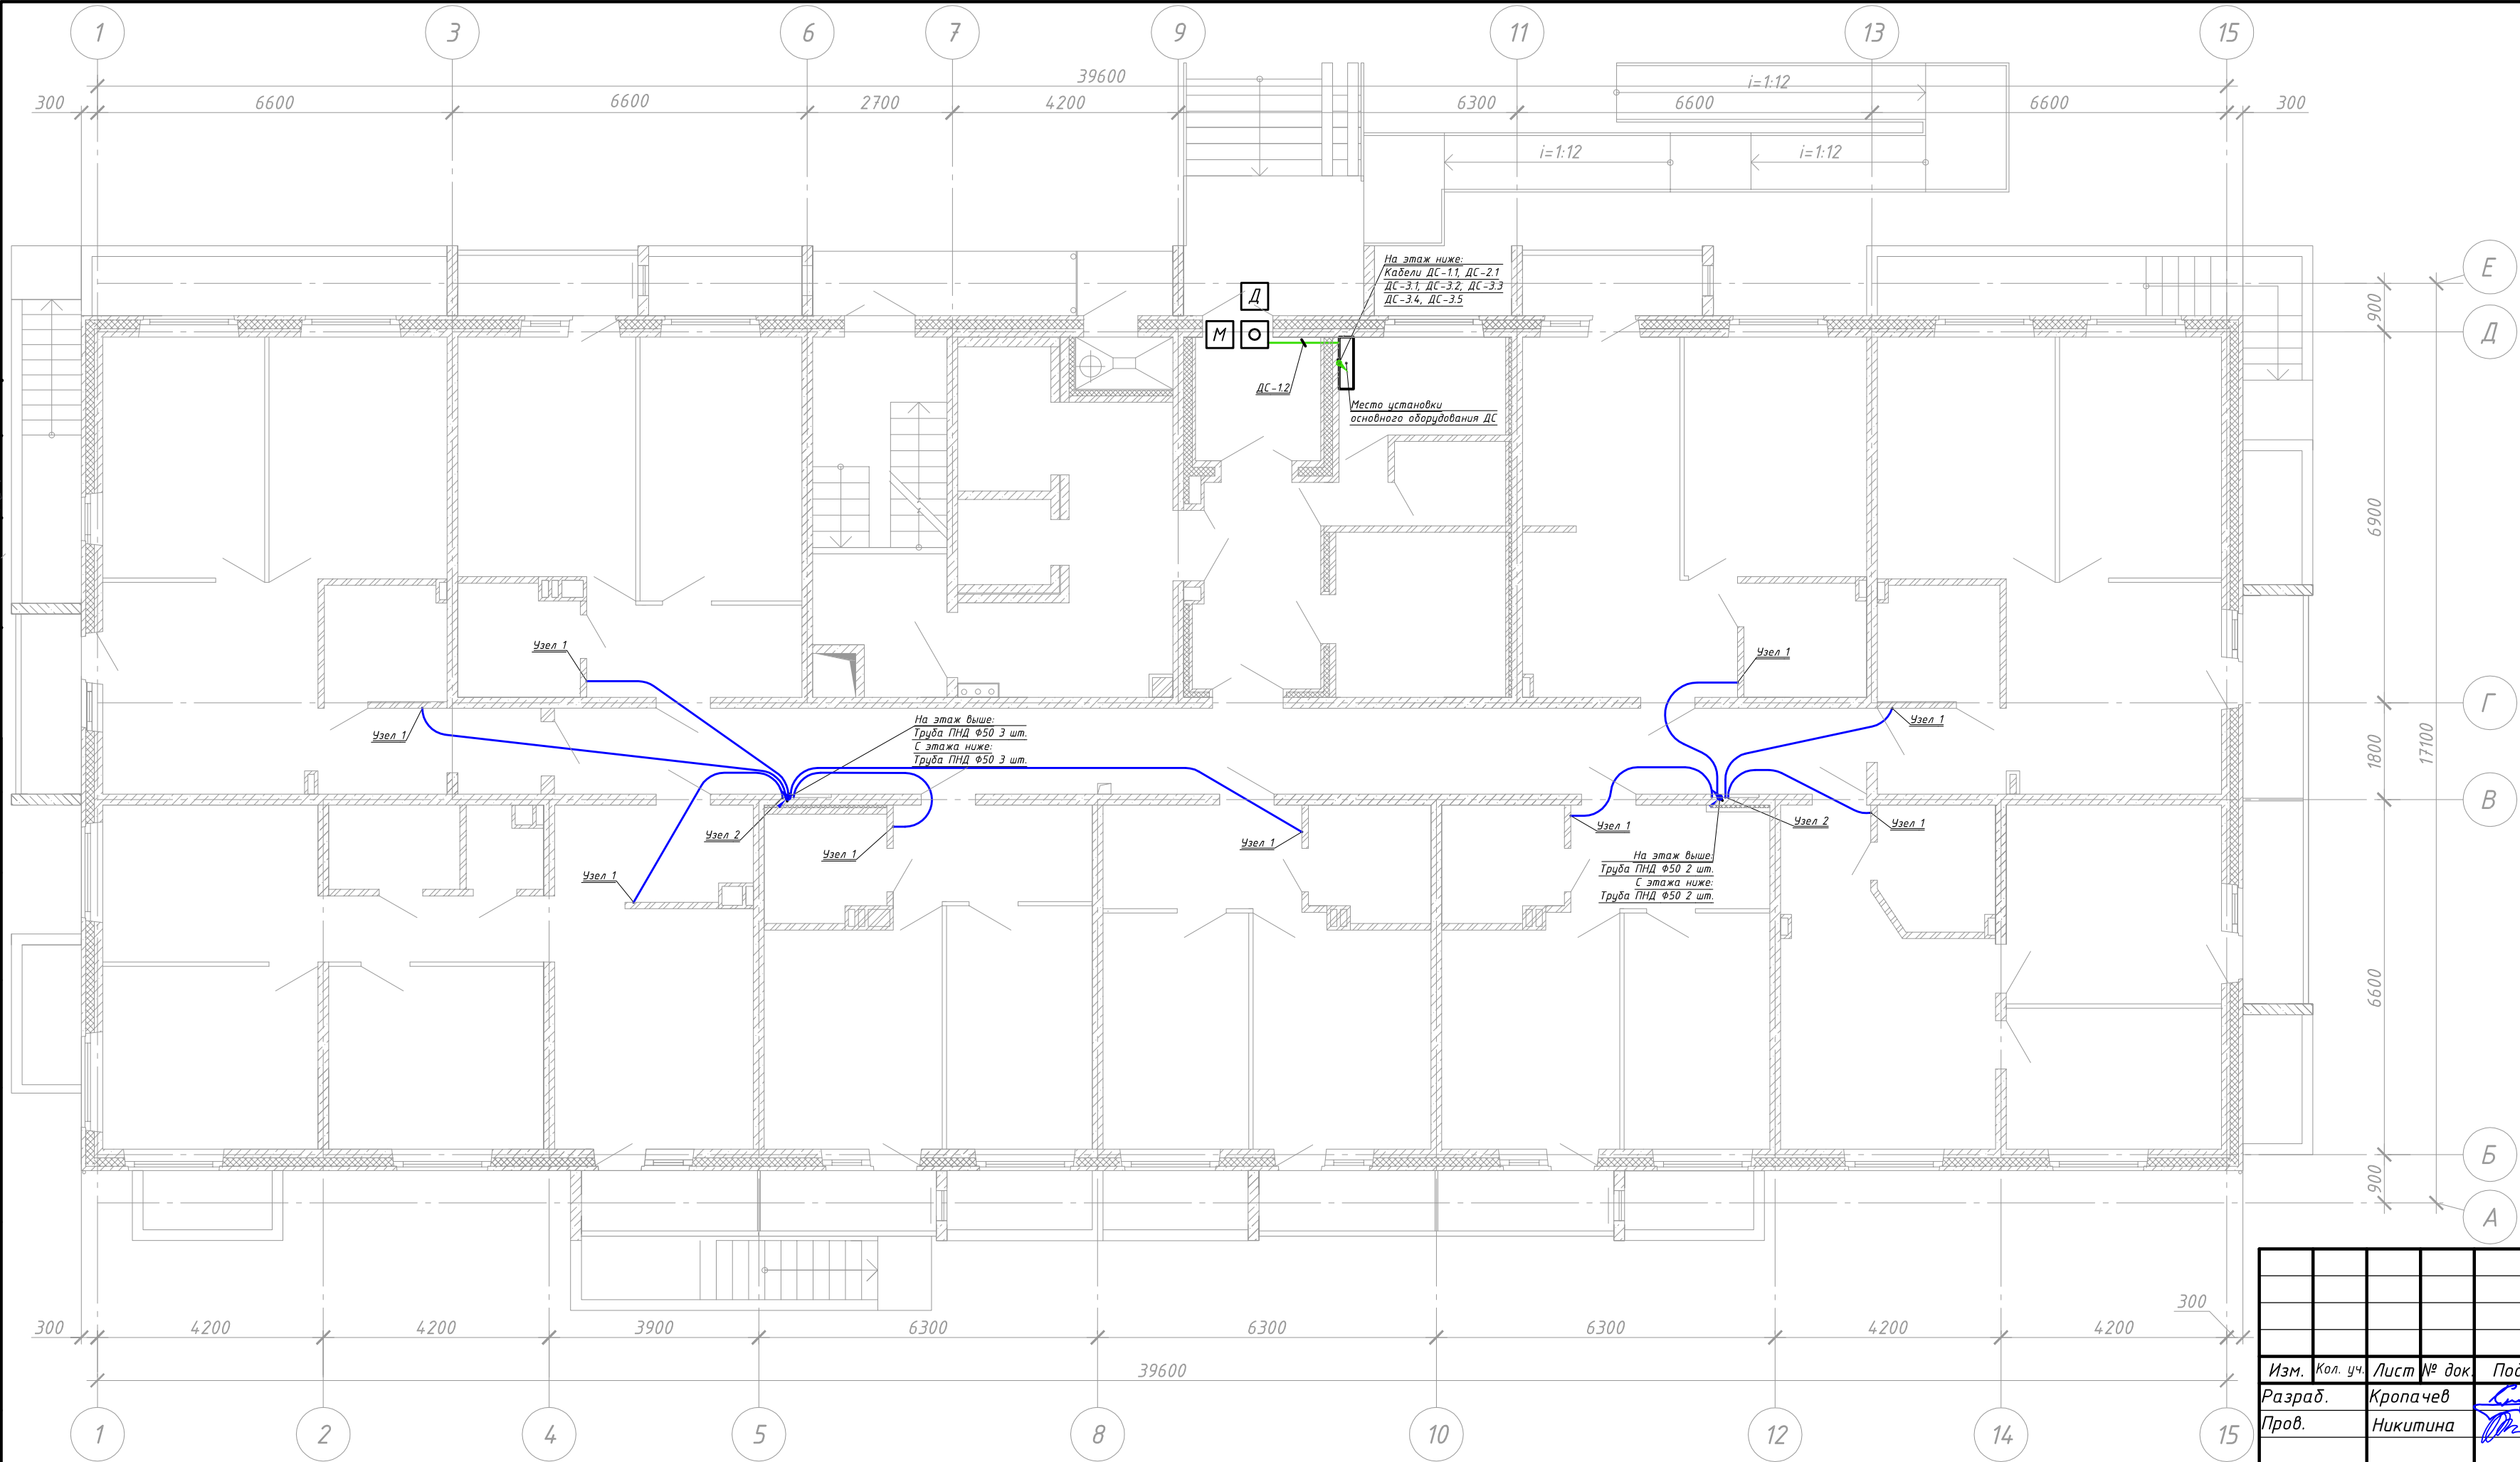
						14-5-3-19-СС		
						Множквартирные многоэтажные дома с объектами обслуживания жилой застройки во встроенных помещениях, трансформаторные подстанции, канализационная насосная станция по ул. Заречной в Первомайском районе г. Новосибирска.		
						Множквартирный многоэтажный дом №3 (по ГП) с объектами обслуживания жилой застройки во встроенных помещениях. I этап строительства		
						Стадия	Лист	Листов
						Р	2	
						Структурные схемы		
						ООО "Партнер"		

Согласовано:		01.20		01.20	
		Пустовских		Панкратова	
Согласовано:		01.20		01.20	
		Комиссарова		Пистер	
Взам. инв. №		АР		КЖ	
		Подп. и дата		Инв. № подл.	



						14-5-3-19-СС			
						Многоквартирные многоэтажные дома с объектами обслуживания жилой застройки во встроенных помещениях, трансформаторные подстанции, канализационная насосная станция по ул. Заречной в Первомайском районе г. Новосибирска.			
Изм.	Кол. уч.	Лист	№ док.	Подп.	Дата	Многоквартирный многоэтажный дом №3 (по ГП) с объектами обслуживания жилой застройки во встроенных помещениях. I этап строительства	Стадия	Лист	Листов
Разраб.		Кропачев			01.20		Р	3	
Пров.		Никитина			01.20				
Н. контр.		Тутушкина			01.20	План расположения оборудования. Подвал		000 "Партнер"	
ГИП		Никитина			01.20				

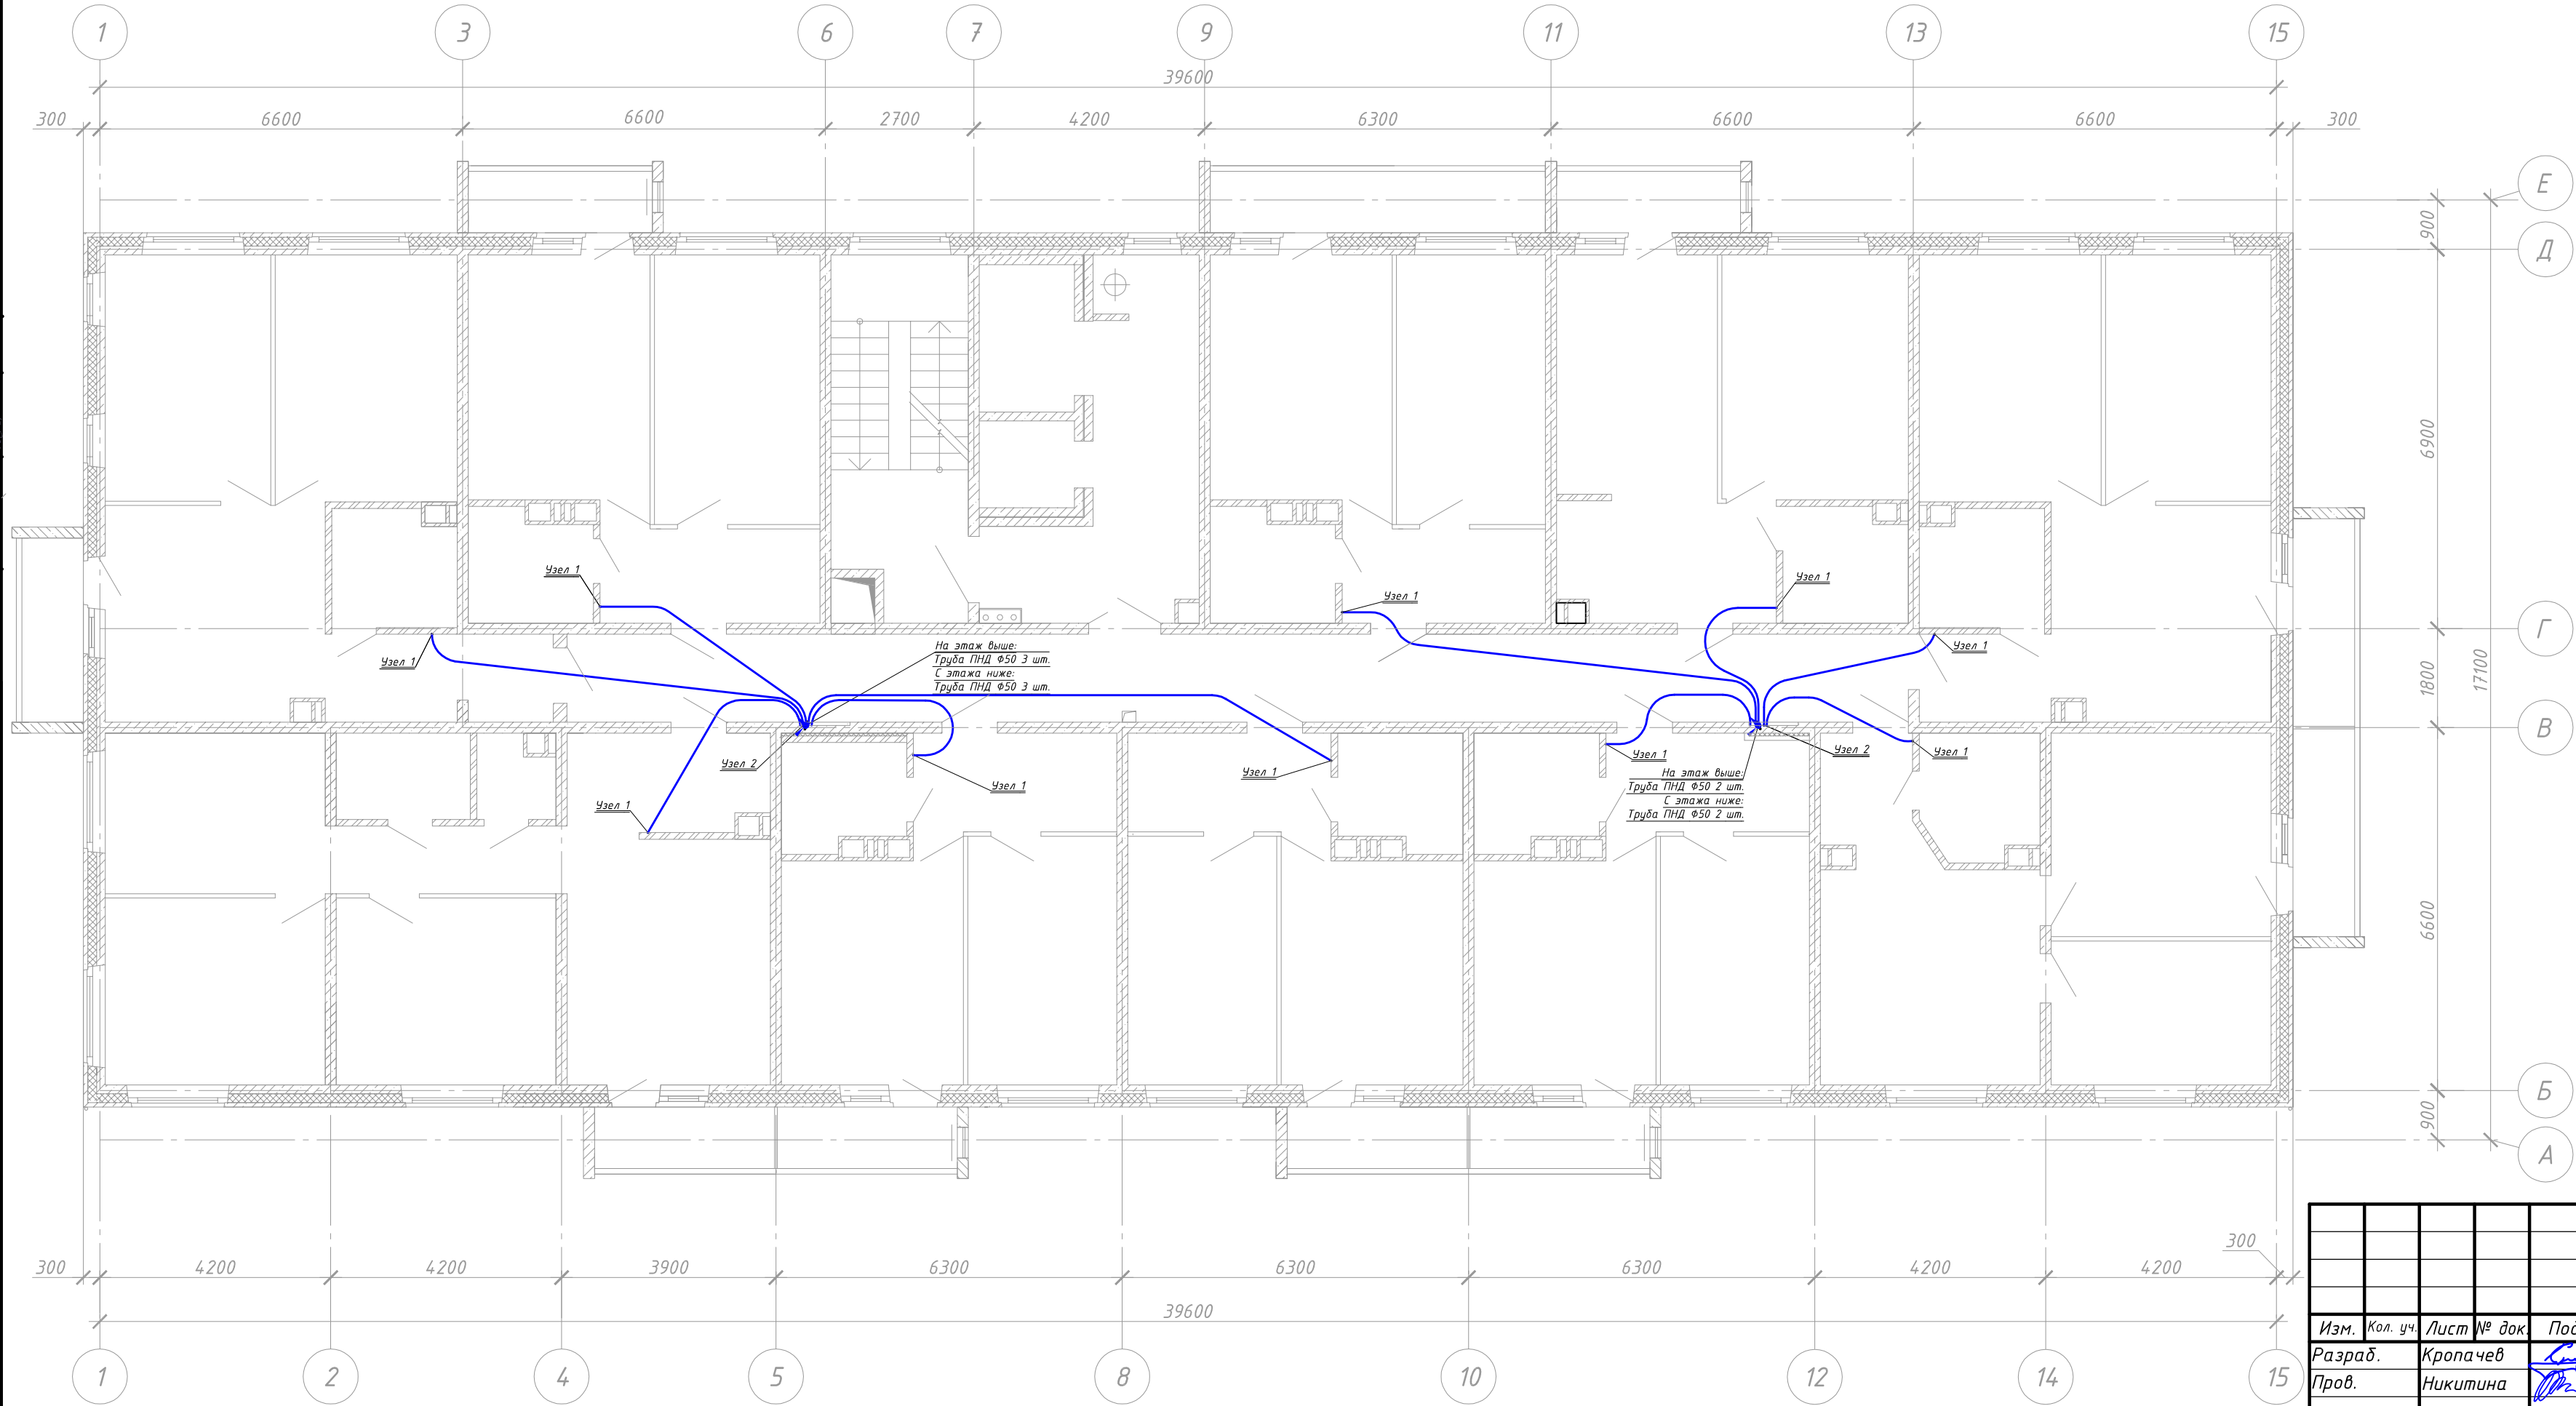
Инв. № подл.	Подп. и дата	Взам. инв. №	Согласовано:			Согласовано:		
			АР	Комиссарова	01.20	ЭОМ	Пустовских	01.20
			КЖ	Пустер	01.20	ВК	Панкратова	01.20







1. Указанные на данном плане трубы ПНД укладываются в стяжку пола

						14-5-3-19-СС							
						Многоквартирные многоэтажные дома с объектами обслуживания жилой застройки во встроенных помещениях, трансформаторные подстанции, канализационная насосная станция по ул. Заречной в Первомайском районе г. Новосибирска.							
Изм.	Кол. уч.	Лист	№ док.	Подп.	Дата	Многоквартирный многоэтажный дом №3 (по ГП) с объектами обслуживания жилой застройки во встроенных помещениях. I этап строительства							
Разраб.		Кропачев			01.20								
Пров.		Никитина			01.20	Р	4						
Н. контр. ГИП						Тутушкина Никитина		01.20 01.20		План расположения оборудования. 1 этаж		000 "Партнер"	

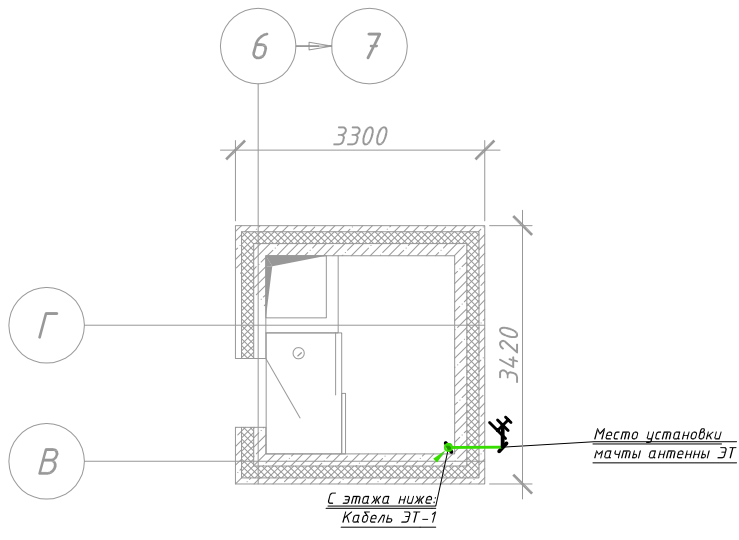
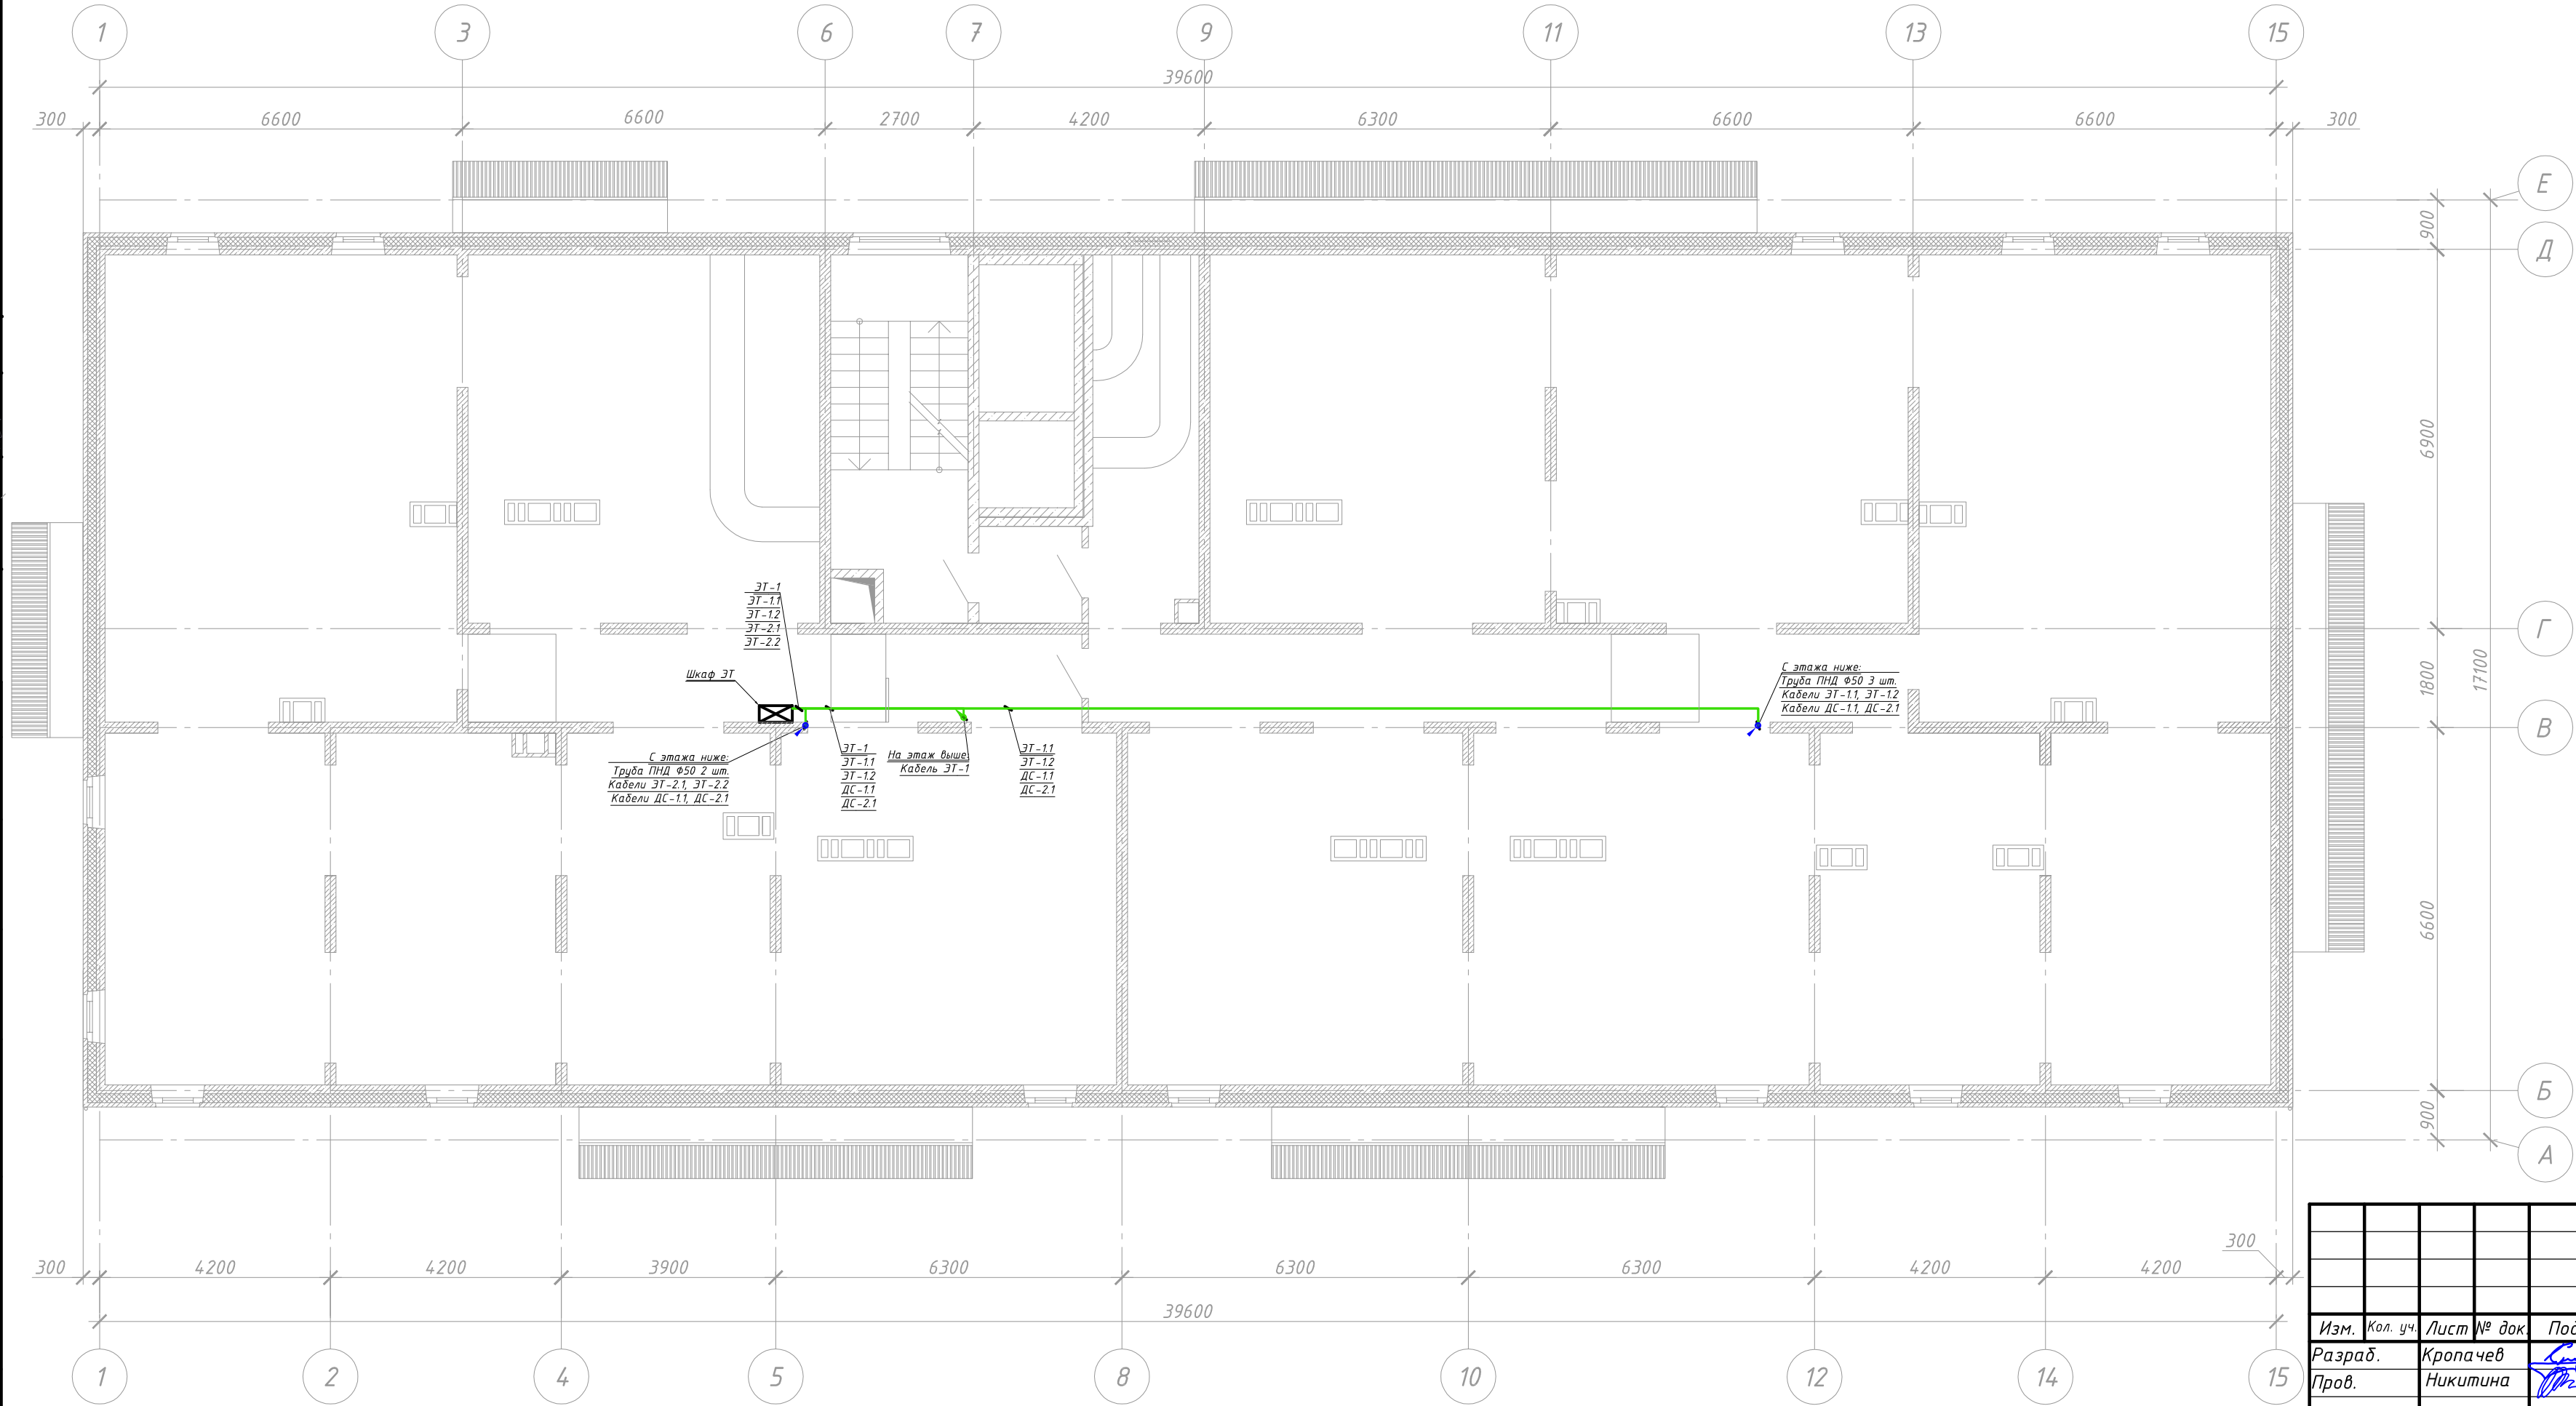
Инв. № подл.	Подп. и дата	Взам. инв. №	Согласовано:			Согласовано:		
			АР	Комиссарова	01.20	Пустовских	ЗОМ	01.20
			КЖ	Пистер	01.20	Панкратова	ВК	01.20







1. Указанные на данном плане трубы ПНД укладываются в стяжку пола

						14-5-3-19-СС					
						Многоквартирные многоэтажные дома с объектами обслуживания жилой застройки во встроенных помещениях, трансформаторные подстанции, канализационная насосная станция по ул. Заречной в Первомайском районе г. Новосибирска.					
Изм.	Кол. уч.	Лист	№ док.	Подп.	Дата						
Разраб.		Кропачев			01.20	Многоквартирный многоэтажный дом №3 (по ГП) с объектами обслуживания жилой застройки во встроенных помещениях. I этап строительства			Стадия	Лист	Листов
Пров.		Никитина			01.20				р	5	
						План расположения оборудования. 2 - 16 этажи			ООО "Партнер"		
Н. контр.		Тутушкина			01.20						
ГИП		Никитина			01.20						

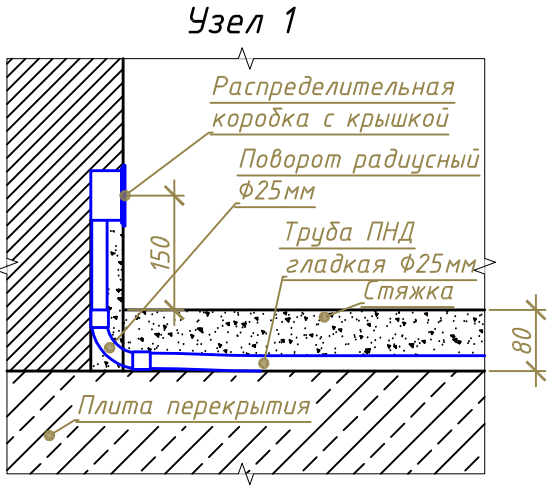
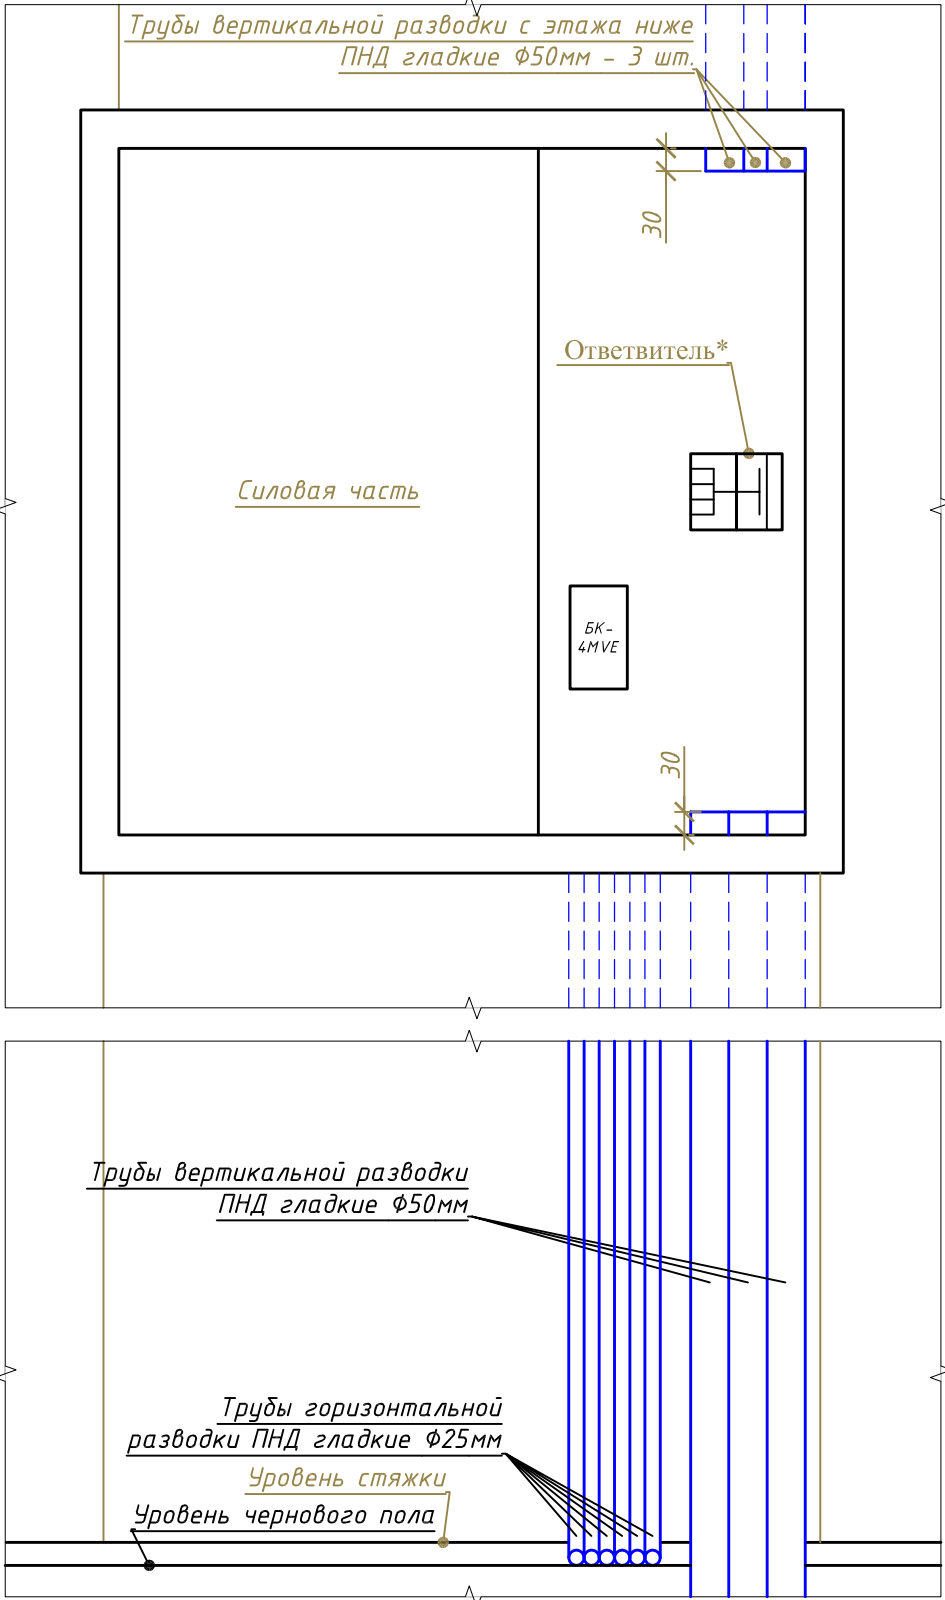
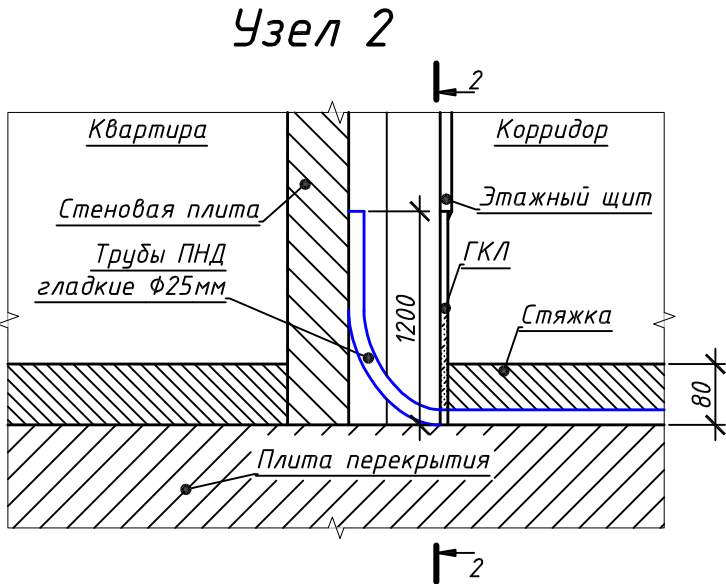
Согласовано:		Пустовских		ЗОМ		ВК		01.20		01.20	
		Панкратова		ВК		01.20		01.20		01.20	
Согласовано:		Комиссарова		Пистер		КЖ		01.20		01.20	
		АР		КЖ		01.20		01.20		01.20	
Инв. № подл.		Взам. инв. №		Подп. и дата		Изм. №		Изм. №		Изм. №	







						14-5-3-19-СС				
						Многоквартирные многоэтажные дома с объектами обслуживания жилой застройки во встроенных помещениях, трансформаторные подстанции, канализационная насосная станция по ул. Заречной в Первомайском районе г. Новосибирска.				
Изм.	Кол. уч.	Лист	№ док.	Подп.	Дата	Многоквартирный многоэтажный дом №3 (по ГП) с объектами обслуживания жилой застройки во встроенных помещениях. I этап строительства	Стадия	Лист	Листов	
Разраб.		Кропачев			01.20		Р	6		
Пров.		Никитина			01.20					
Н. контр.		Тутушкина			01.20	План расположения оборудования. 17 - Технический этаж	ООО "Партнер"			
ГИП		Никитина			01.20					

Инв. № подл.		Подп. и дата		Взам. инв. №		Согласовано:						Согласовано:					
						АР		Комиссарова		01.20		Пустовских		01.20		01.20	
						КЖ		Пистер		01.20		Панкратова		01.20		01.20	

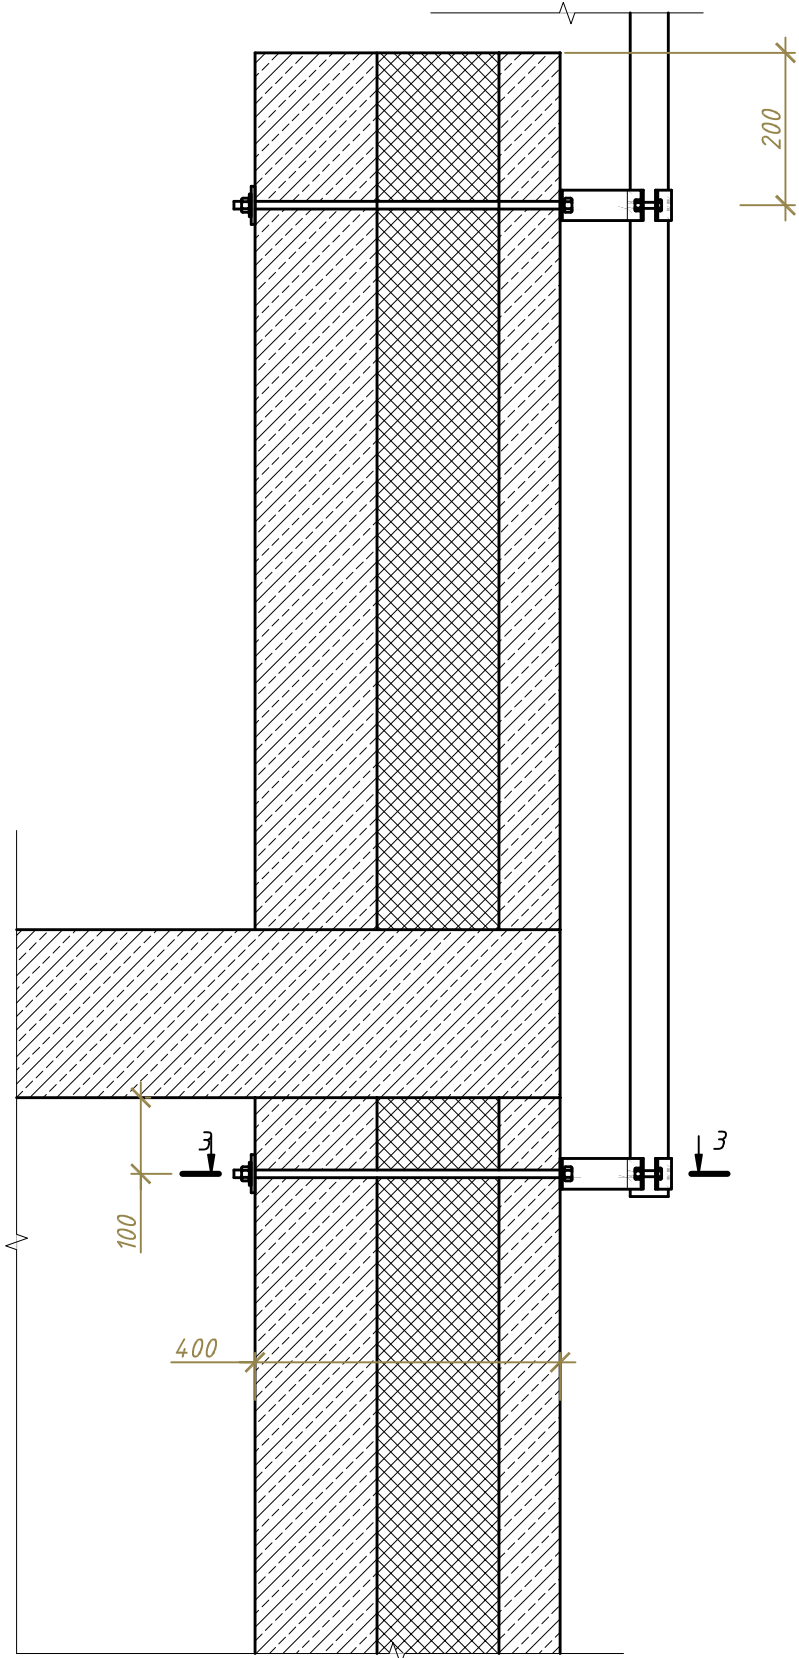
Расположение оборудования в этажных щитах



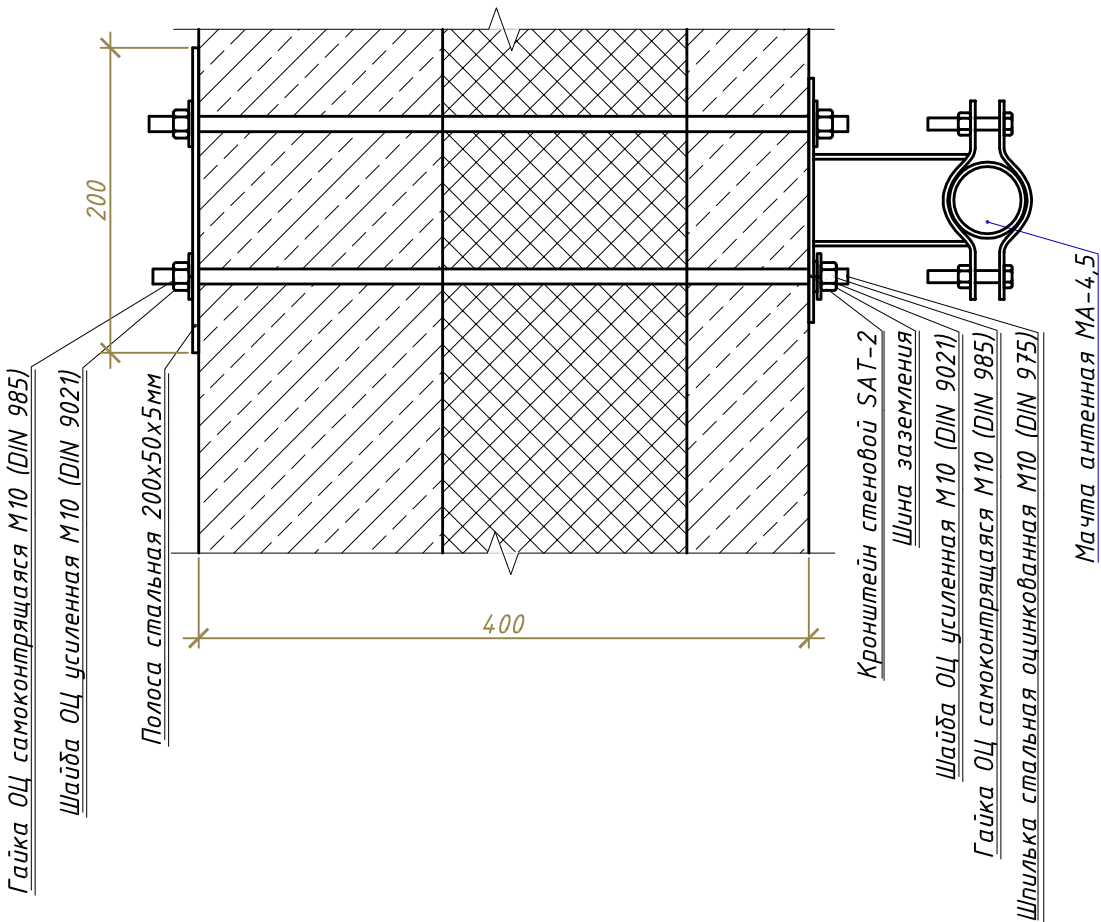
Примечание:
1. Оборудование отмеченное * смотри в структурной схеме





						14-5-3-19-СС			
						Многоквартирные многоэтажные дома с объектами обслуживания жилой застройки во встроенных помещениях, трансформаторные подстанции, канализационная насосная станция по ул. Заречной в Первомайском районе г. Новосибирска.			
Изм.	Кол. уч.	Лист	№ док.	Подп.	Дата	Многоквартирный многоэтажный дом №3 (по ГП) с объектами обслуживания жилой застройки во встроенных помещениях. I этап строительства	Стадия	Лист	Листов
Разраб.		Кропачев			01.20		Р	7	
Пров.		Никитина			01.20				
						Узлы и схемы	ООО "Партнер"		
Н. контр.		Тутушкина			01.20				
ГИП		Никитина			01.20				

Инв. № подл.	Подп. и дата	Взам. инв. №	Согласовано:				Согласовано:			
			АР	Комиссарова	01.20	30М	Пустовских	01.20		
			КЖ	Пистер	01.20	ВК	Панкратова	01.20	01.20	



Разрез 3-3



						14-5-3-19-СС			
						Многоквартирные многоэтажные дома с объектами обслуживания жилой застройки во встроенных помещениях, трансформаторные подстанции, канализационная насосная станция по ул. Заречной в Первомайском районе г. Новосибирска.			
Изм.	Кол. уч.	Лист	№ док.	Подп.	Дата	Многоквартирный многоэтажный дом №3 (по ГП) с объектами обслуживания жилой застройки во встроенных помещениях. I этап строительства	Стадия	Лист	Листов
Разраб.		Кропачев			01.20		Р	8	
Пров.		Никитина			01.20				
						Схема установки антенной мачты	ООО "Партнер"		
Н. контр.		Тутушкина			01.20				
ГИП		Никитина			01.20				

[illegible]

