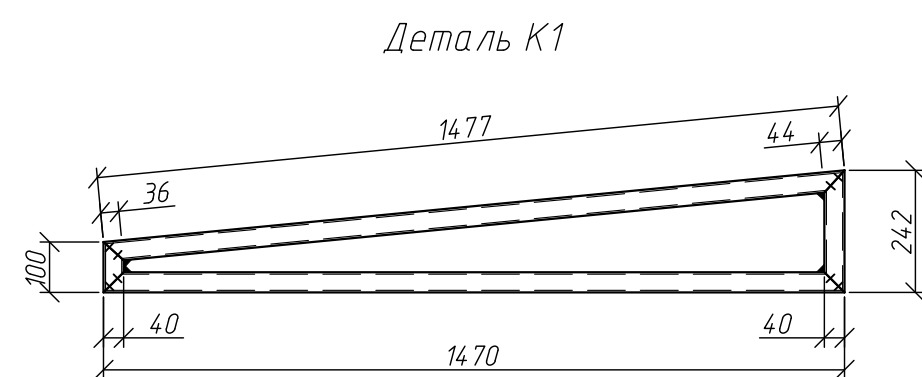
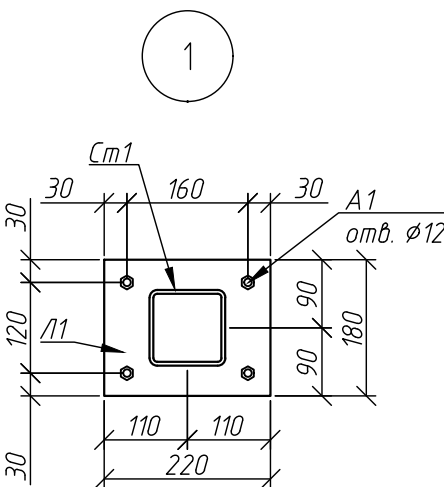
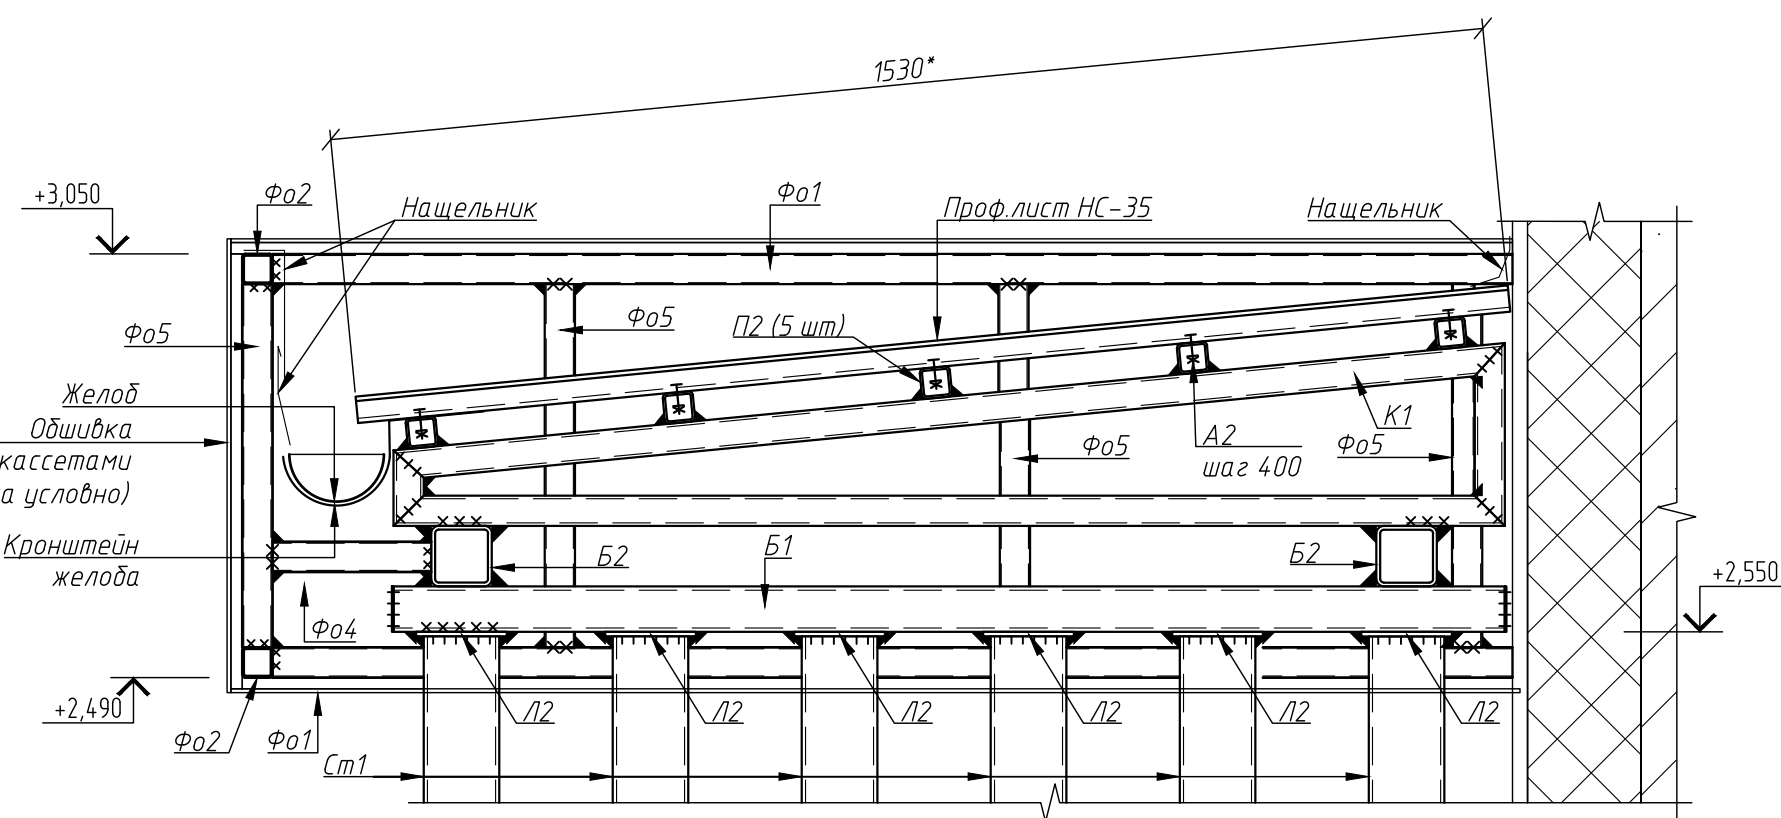
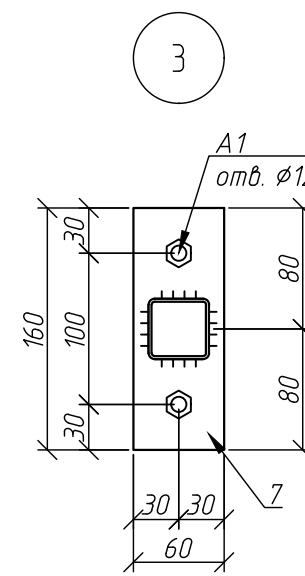

 



Поз.	Обозначение	Наименование	Кол.	Масса ед. кг	Приме- чение
		<i>Ивелия</i>			
K1	см. данный лист	Каркас K1	3	13,82	
Oг-1	см. данный лист	Ограждение Oг-1	1	25,6	
Oг-2	см. данный лист	Ограждение Oг-2	1	13,87	
		<i>Детали</i>			
Ст1		Профиль 100/80/5 ГОСТ 30245-2003 С355/08/1 2772-2011 L=2538	8	37,44	299,50
Б1		Профиль 60/40/4 ГОСТ 30245-2003 С355/08/1 2772-2011 L=1470	2	9,86	19,73
Б2		Профиль 80/40/5 ГОСТ 30245-2003 С355/08/1 2772-2011 L=2510	2	28,29	56,58
П1		Профиль 40/40/4 ГОСТ 30245-2003 С355/08/1 2772-2011 L=2780	5	23,42	117,08
Фo1		Профиль 40/40/2 ГОСТ 30245-2003 С355/08/1 2772-2011 L=1680	4	3,88	15,52
Фo2		Профиль 40/40/2 ГОСТ 30245-2003 С355/08/1 2772-2011 L=2860	2	6,61	13,21
Фo3		Профиль 40/40/2 ГОСТ 30245-2003 С355/08/1 2772-2011 L=155	6	0,36	2,15
Фo4		Профиль 40/40/2 ГОСТ 30245-2003 С355/08/1 2772-2011 L=210	5	0,76	3,81
Фo5		Профиль 40/40/2 ГОСТ 30245-2003 С355/08/1 2772-2011 L=480	13	1,11	14,41
Л1		Лист 220/980/6 ГОСТ 19903-2015 С355/08/1 2772-2011	8	1,87	14,92
Л2		Лист 220/120/6 ГОСТ 19903-2015 С355/08/1 2772-2011	8	0,68	5,43
A1	УТЕЧН или аналог	Анкер HSA-F M10x113	36		
A2	УТЕЧН или аналог	Шуруп самонарезающий S-MD03Z 4,8x16	40		
		<i>Материалы</i>			
		Проф лист НС - 35х1000х0,7			17,8 м²

Поз.	Обозначение	Наименование	Кол.	Масса ед, кг	Приме- чение
		<i>Деталь К1</i>		13,82	
	Профиль 4044/4 ГОСТ 30245-2003 С255 ГОСТ 17712-2021	L=м.п.	3,29	4,20	13,82
		<i>Ограждение Оз-1</i>		25,60	
1	Профиль 4044/4 ГОСТ 8639-82 С255 ГОСТ 17712-2021	L=2310	2	5,38	10,76
2	Профиль 2020/2 ГОСТ 8639-82 С255 ГОСТ 17712-2021	L=920	15	0,99	14,84
		<i>Ограждение Оз-2</i>		13,87	
3	Профиль 4044/4 ГОСТ 8639-82 С255 ГОСТ 17712-2021	L=1575	1	5,38	5,38
4	Профиль 4044/4 ГОСТ 8639-82 С255 ГОСТ 17712-2021	L=980	1	2,28	2,28
5	Профиль 4044/4 ГОСТ 8639-82 С255 ГОСТ 17712-2021	L=255	1	0,27	0,27
6	Профиль 2020/2 ГОСТ 8639-82 С255 ГОСТ 17712-2021	L=920	6	0,99	5,93
7	Лист 9046/6 ГОСТ 19903-2015 С255 ГОСТ 17712-2021		2	0,45	0,90



- | | | | | | | | | | | | |
|-------------|--------------|------|------|---|---|---|--|--|---------------|------|--------|
| | | | | | 46-01-24- КЖЗ | | | | | | |
| | | | | | Многоквартирные многоквартирные дома по ул. Топова в Ленинском районе г. Новосибирска с объектами обслуживания жилых застроек во встроениях помещений | | | | | | |
| Изм. | Колуч. | Лист | Мок. | Подпись | Дата | | | | | | |
| Разработал: | Ельчианинова | | |  | 11.25 | Многоквартирный многоквартирный дом с объектами обслуживания жилых застроек во встроениях помещений № 6 (по генплану) - 100 этаж строений | | | Стадия | Лист | Листов |
| Проверил | Гудкова | | |  | 11.25 | | | | Р | 5 | |
| Гл. констр. | Нурдалиев | | | | 11.25 | Крыльцо в осях А/11-Б3
Металлические конструкции крыльца | | | ООО "Партнер" | | |
| Н. контроль | Гудкова | | |  | 11.25 | | | | | | |