



Схема расположения лестницы Лм-3


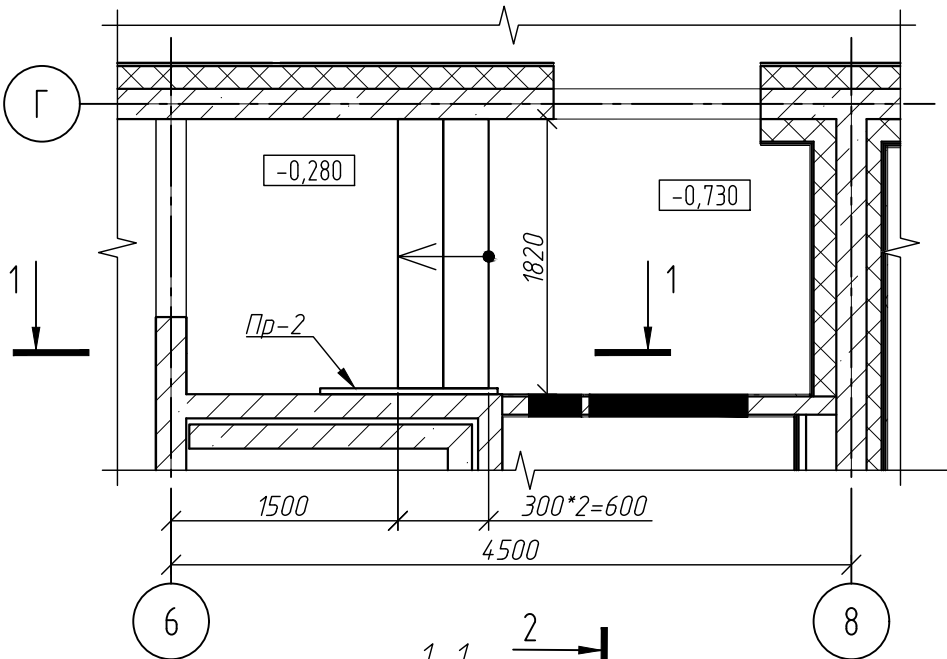


Армирование лестницы



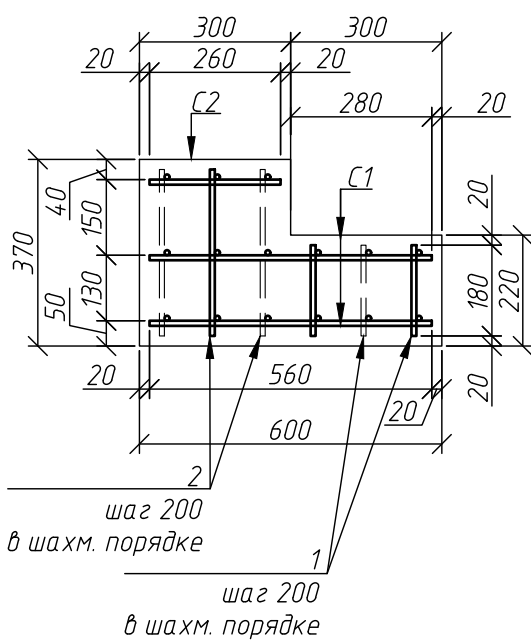


Спецификация к схеме расположения лестницы Лм-3


 
 

Поз.	Обозначение	Наименование	Кол.	Масса ед., кг	Приме- чание
1		Ø10A500С ГОСТ Р 52544-2006 L=220	27	0,14	3,66
2		Ø10A500С ГОСТ Р 52544-2006 L=370	27	0,23	6,15
C1	См. данный лист	Сетка C1	2	12,24	24,48
C2	См. данный лист	Сетка C2	1	5,94	5,94
Пр-2	См. данный лист	Пр-2	1	5,28	5,28
Сетка C1				12,24	
1		Ø10A500С ГОСТ Р 52544-2006 L=1660	6	1,02	6,12
2		Ø10A500С ГОСТ Р 52544-2006 L=560	18	0,34	6,12
Сетка C2				5,94	
1		Ø10A500С ГОСТ Р 52544-2006 L=1660	3	1,02	3,06
2		Ø10A500С ГОСТ Р 52544-2006 L=260	18	0,16	2,88
Материалы:					
		Бетон В25			0,32 м³
Пр-2		Перила Пр-2	1	5,28	5,28
Перила Пр-2				5,28	
1		Труба 38х2,8 ГОСТ 8732-78 С255 ГОСТ 27772-2021 L=1672	1	3,66	3,66
2		Труба 25х2,5 ГОСТ 8732-78 С255 ГОСТ 27772-2021 L=150	3	0,21	0,63
Л1		Лист 110х110х4 ГОСТ 19903-2015 С255 ГОСТ 27772-2021	3	0,33	0,99

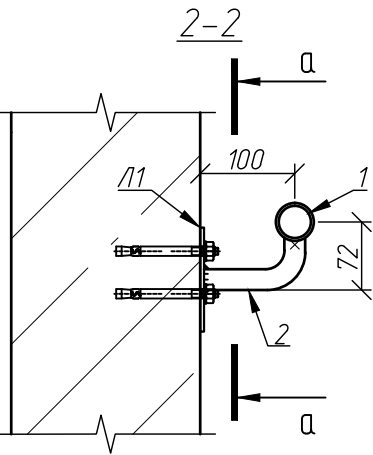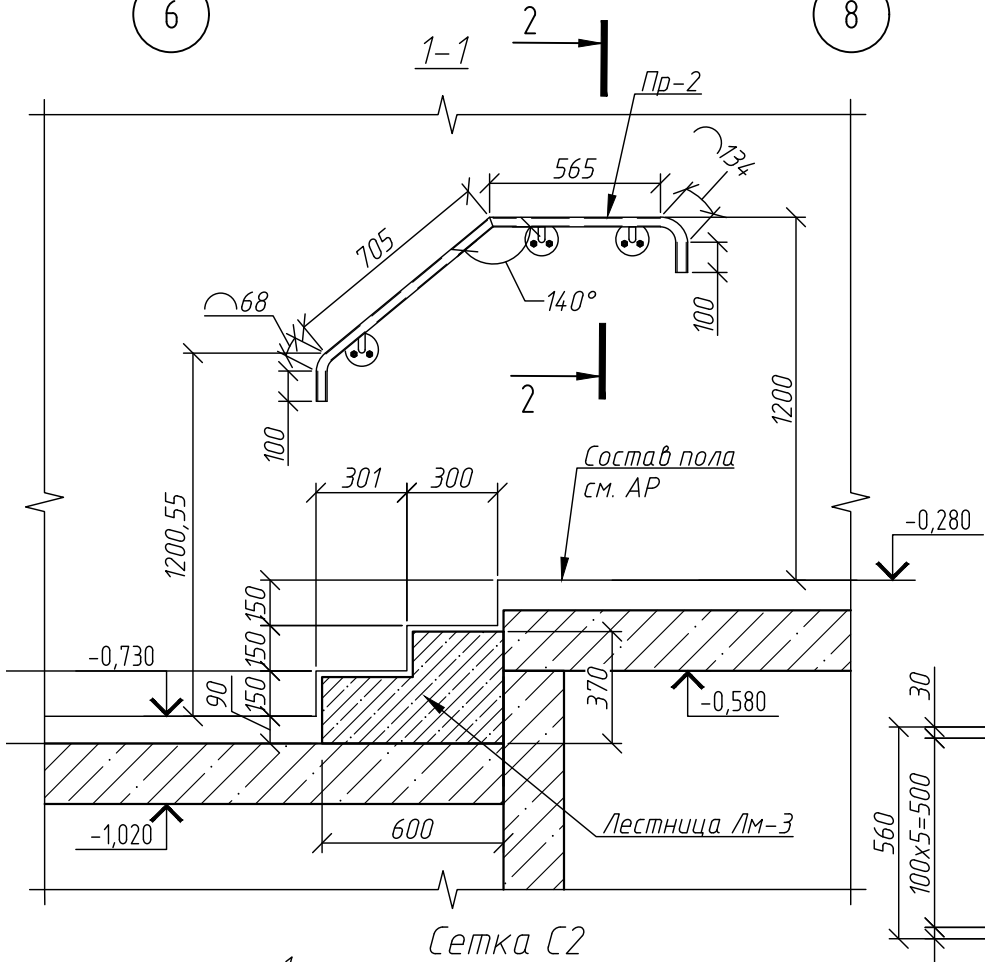

Сетка C1

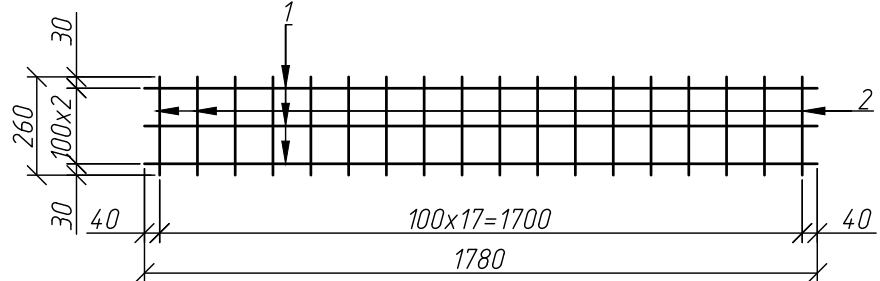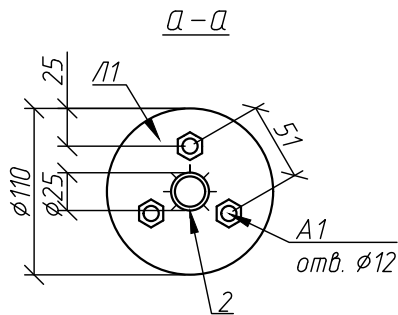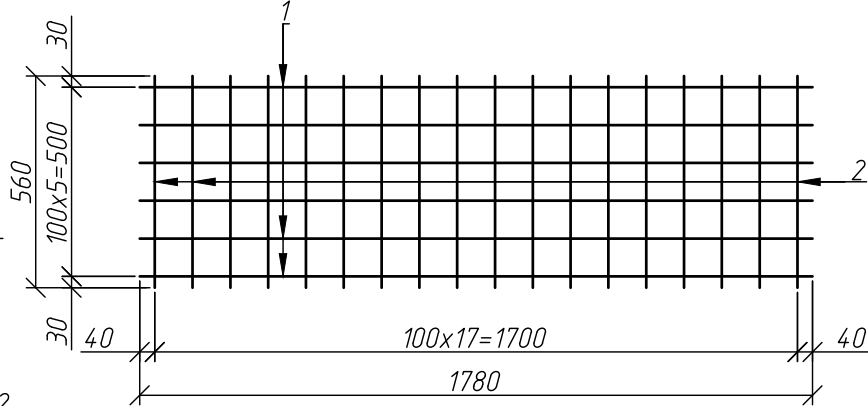

1. Смотреть совместно с разделом АР и ДП.
2. Защитный слой верхнего армирования 30мм, нижнего - 40мм.
3. Расстояние от торцов арматурных стержней до грани опалубки - 20мм.
4. Сварку выполнять по ГОСТ 14098-2014 электродами типа Э46А по ГОСТ 9467-75.
5. Каркасы выполнять при помощи ручной дуговой сварки. Сварку производить во всех точках пересечения, тип сварного соединения К1-Кт по ГОСТ 14098-2014

						46-01-24-КЖЗ			
						Многоквартирные многоэтажные дома по ул. Титова в Ленинском районе г. Новосибирска с объектами обслуживания жилой застройки во встроенных помещениях			
Изм.	Кол.уч.	Лист	Идок.	Подпись	Дата	Многоквартирный многоэтажный дом с объектами обслуживания жилой застройки во встроенных помещениях №8 (по генплану)- VIII этап строительства	Стадия	Лист	Листов
Разработал		Гончаренко			01.26		Р	10	
Проверил		Ельчанинова			01.26	Лестница Лм-3	ООО "Партнер"		
Гл. констр.		Нургалеев			01.26				
Н. контроль		Гудкова			01.26				