



Согласовано	
Изм. №	
Подп. и дата	
Изм. № подл.	

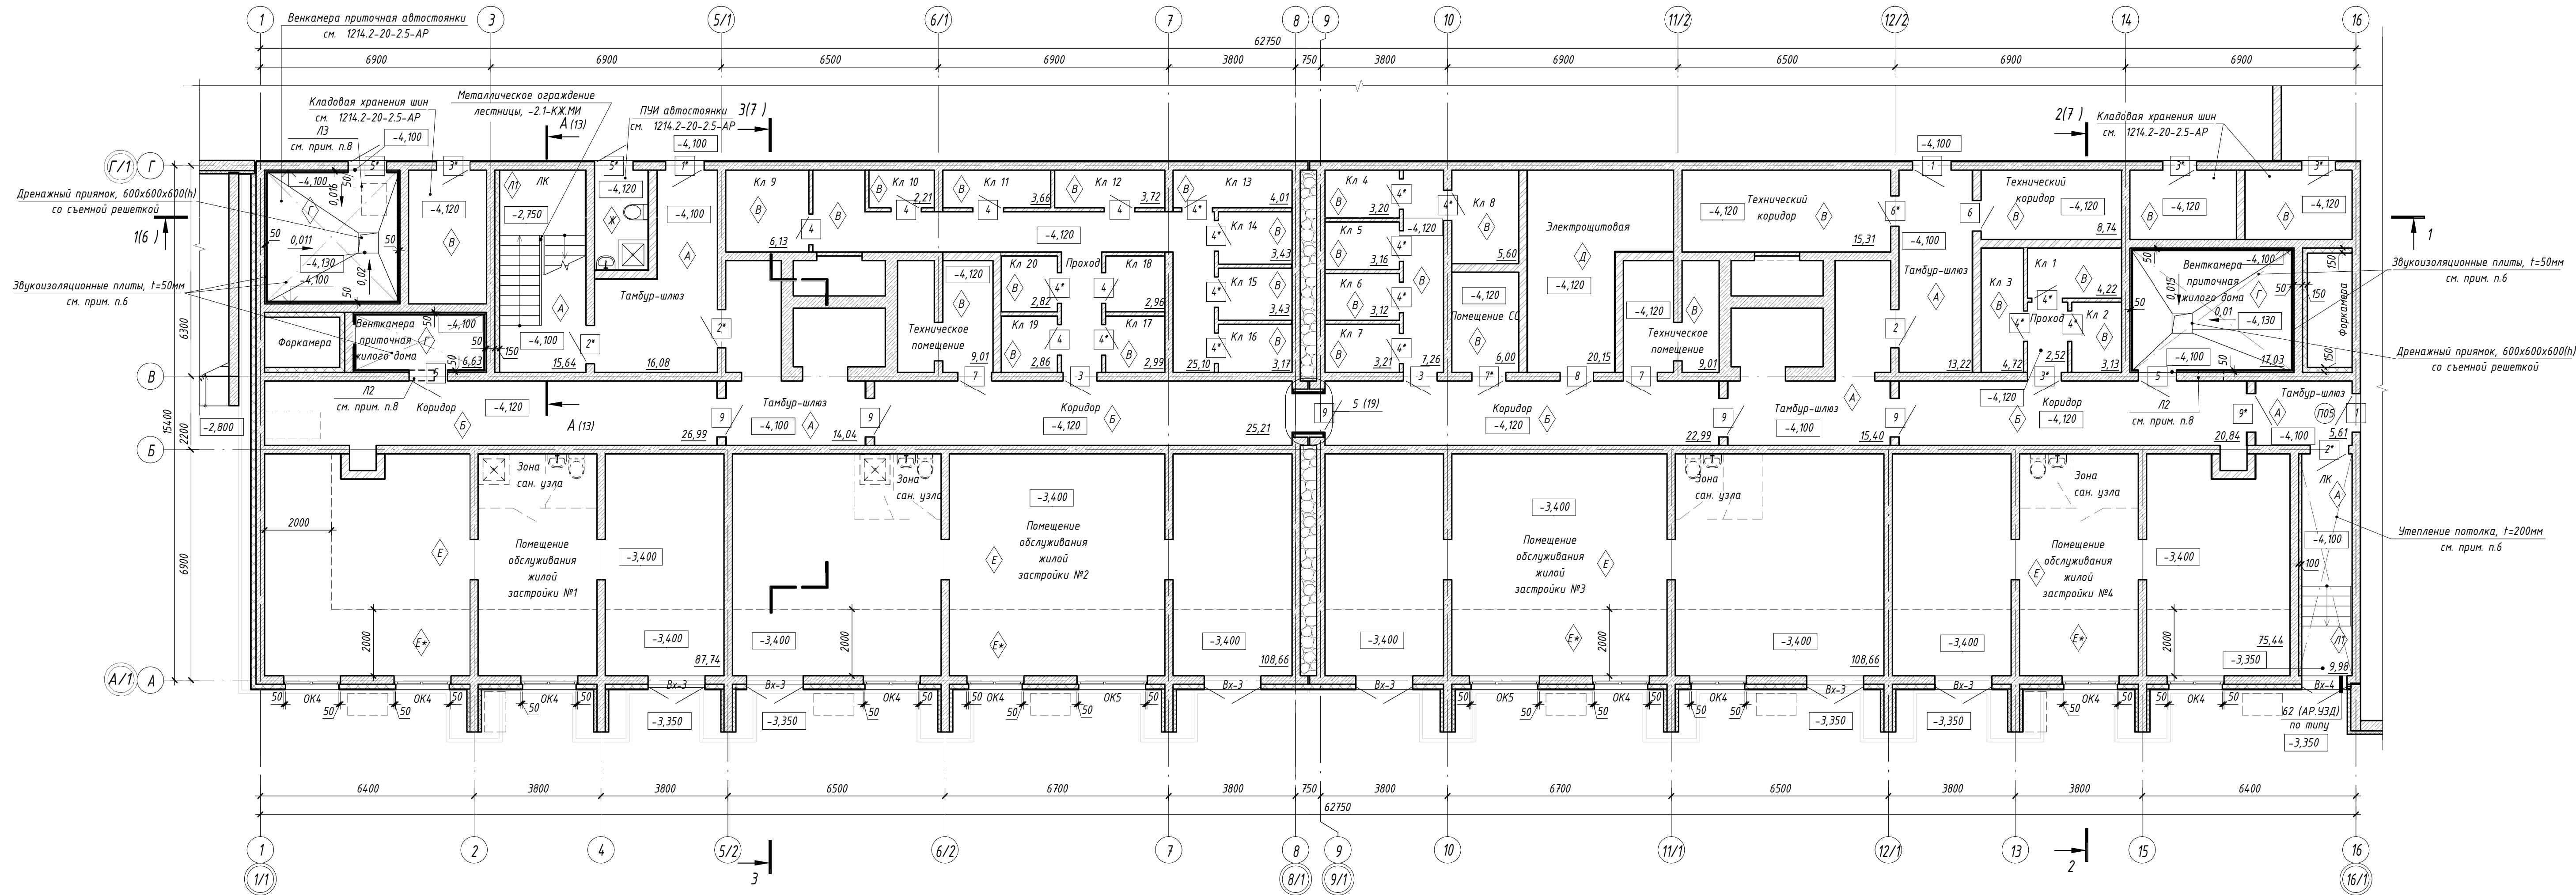

Компоновочная схема блока 2

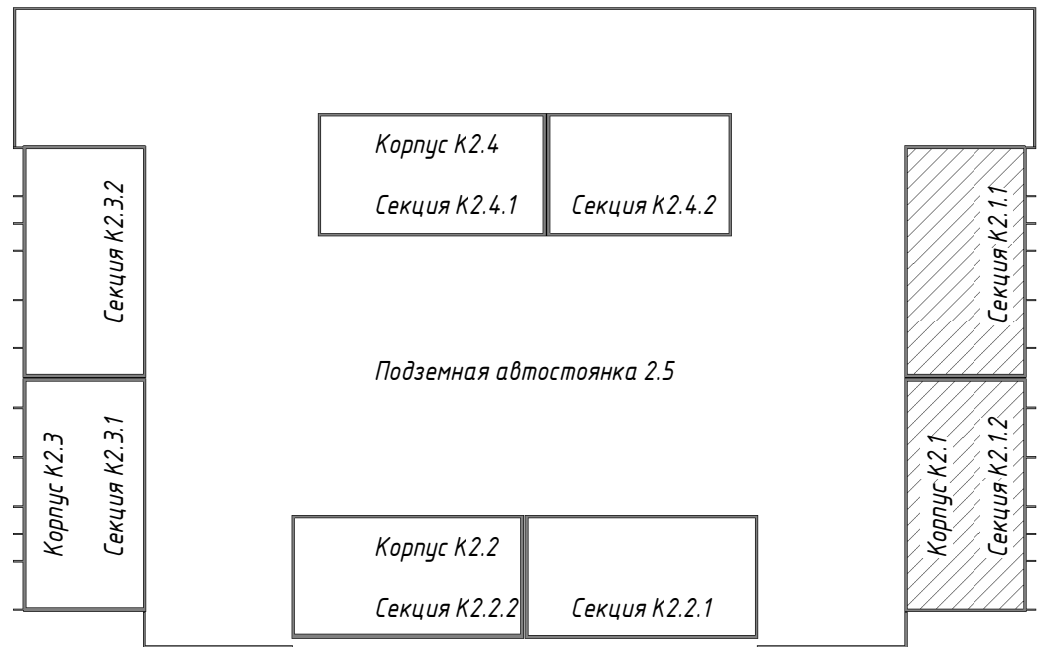

- Условные обозначения:
- 1 - Марка двери
  - А - Марка пола
  - Кл 10 - Марка помещения хозяйственной
  - Предполагаемое расположение корзины для наружного блока кондиционера помещений обслуживания жилой застройки

- Общие указания см.л.1.2,1.3 и комплект 1214.2-20-21-АИ;
- Декоративно-отделочные, облицовочные материалы и покрытия полов на путях эвакуации должны иметь показатели пожарной опасности не более указанных в табл.28 123-ФЗ "Технический регламент о требованиях пожарной безопасности". Отделочные материалы, применяемые для отделки стен и потолков лестничной клетки, должны иметь показатели пожарной опасности не более Г1, В2, Д2, Т2, полост лестничной клетки - не более В2, Д3, Т2, РП2; для отделки стен и потолков общих коридоров и тамбур-шлюзов - не более Г2, В2, Д3, Т2, полост общих коридоров и тамбур-шлюзов - не более В2, Д3, Т3, РП2;
- Ведомость отделки помещений см. л.15,16. Экспликация полов см. л.17,18;
- Спецификация элементов заполнения дверных проемов см. л.20;
- Полы выполнять после прокладки инженерных коммуникаций;
- Для утепления стен и потолков лестничных клеток с цокольного этажа, с последующей отделкой снести, применять гидрофобизированные минераловатные плиты ( $\rho \geq 120 \text{ кг/м}^3$ ;  $\lambda \leq 0,042 \text{ Вт/м}^\circ\text{C}$ ), толщиной 100-150мм для стен, 200мм для потолков. Прочность при растяжении перпендикулярно лицевым поверхностям не менее 15кПа, прочность на сжатие при 10% деформации не менее 30кПа, согласно СП 293.1325800.2017 "Системы фасадные теплоизоляционные композиционные с наружными штукатурными слоями" и ГОСТ Р 56707-2015 "Системы фасадные теплоизоляционные композиционные с наружными штукатурными слоями". Утеплитель крепить стеклопластиковыми дюбелями ДС -2 ("Бийский завод стеклопластика" или аналоги (длину и количество дюбелей принять согласно технической документации завода-производителя) с шагом 400х300(мм). Краевое расстояние для ж/б конструкции должно быть не менее 50мм. Дополнительно утеплитель крепить на клей (площадь адгезионного контакта клеевого состава с основанием должна составлять не менее 40% поверхности). Работы производить согласно инструкции производителя. Крепление утеплителя производить в один слой. Каждую плиту крепить влотные к предыдущей, ширина зазора между плитами не более 2мм.
- Звукоизоляционные плиты для помещений венткамеры на стене и потолке толщиной 50мм.
- Финишную отделку помещений тамбур-шлюзов см.л.15,16 и -2.1-АИ;
- Ведомость люков для ниш коммуникаций см.л.20.

						1214.2-20-21 - АР		
						"Многоквартирный жилой дом со встроенными помещениями обслуживания жилой застройки и подземной автостоянкой. Блок 2", расположенный по адресу: Новосибирская область, Новосибирский район, Мичуринский сельсовет, земельный участок с кадастровым номером 54:19:081301:09799		
Изм.	Кол.уч.	Лист	№ док.	Подп.	Дата	Корпус К2.1	Стадия	Лист
Разработал	Шатапова	Иван					Р	12
Проверил	Белова	Евг						
ГАП	Белова	Евг				Отделочный план цокольного этажа	000"Партнер"	
Н.контроль	Карпова	Нат						