


Ведомость жилых и общественных зданий и сооружений

№ по плану	Обозначение типового проекта	Этажность	Количество		Площадь, м2		Строительный объем, м3	
			зданий	всего	зданий	всего	зданий	всего
6	Многоквартирный многоэтажный жилой дом	16	1	96	96	705.20	705.20	-
7	Многоквартирный многоэтажный жилой дом	15	1			744.52	744.52	11583.66
8	Многоквартирный жилой дом	17	1	167	167	744.52	744.52	11583.66
12	Многоквартирный жилой дом	17	1	158	158	700.79	700.79	11383.90
10	Трансформаторная подстанция	1	1					
11	КТПН	1	1			26.50	26.50	

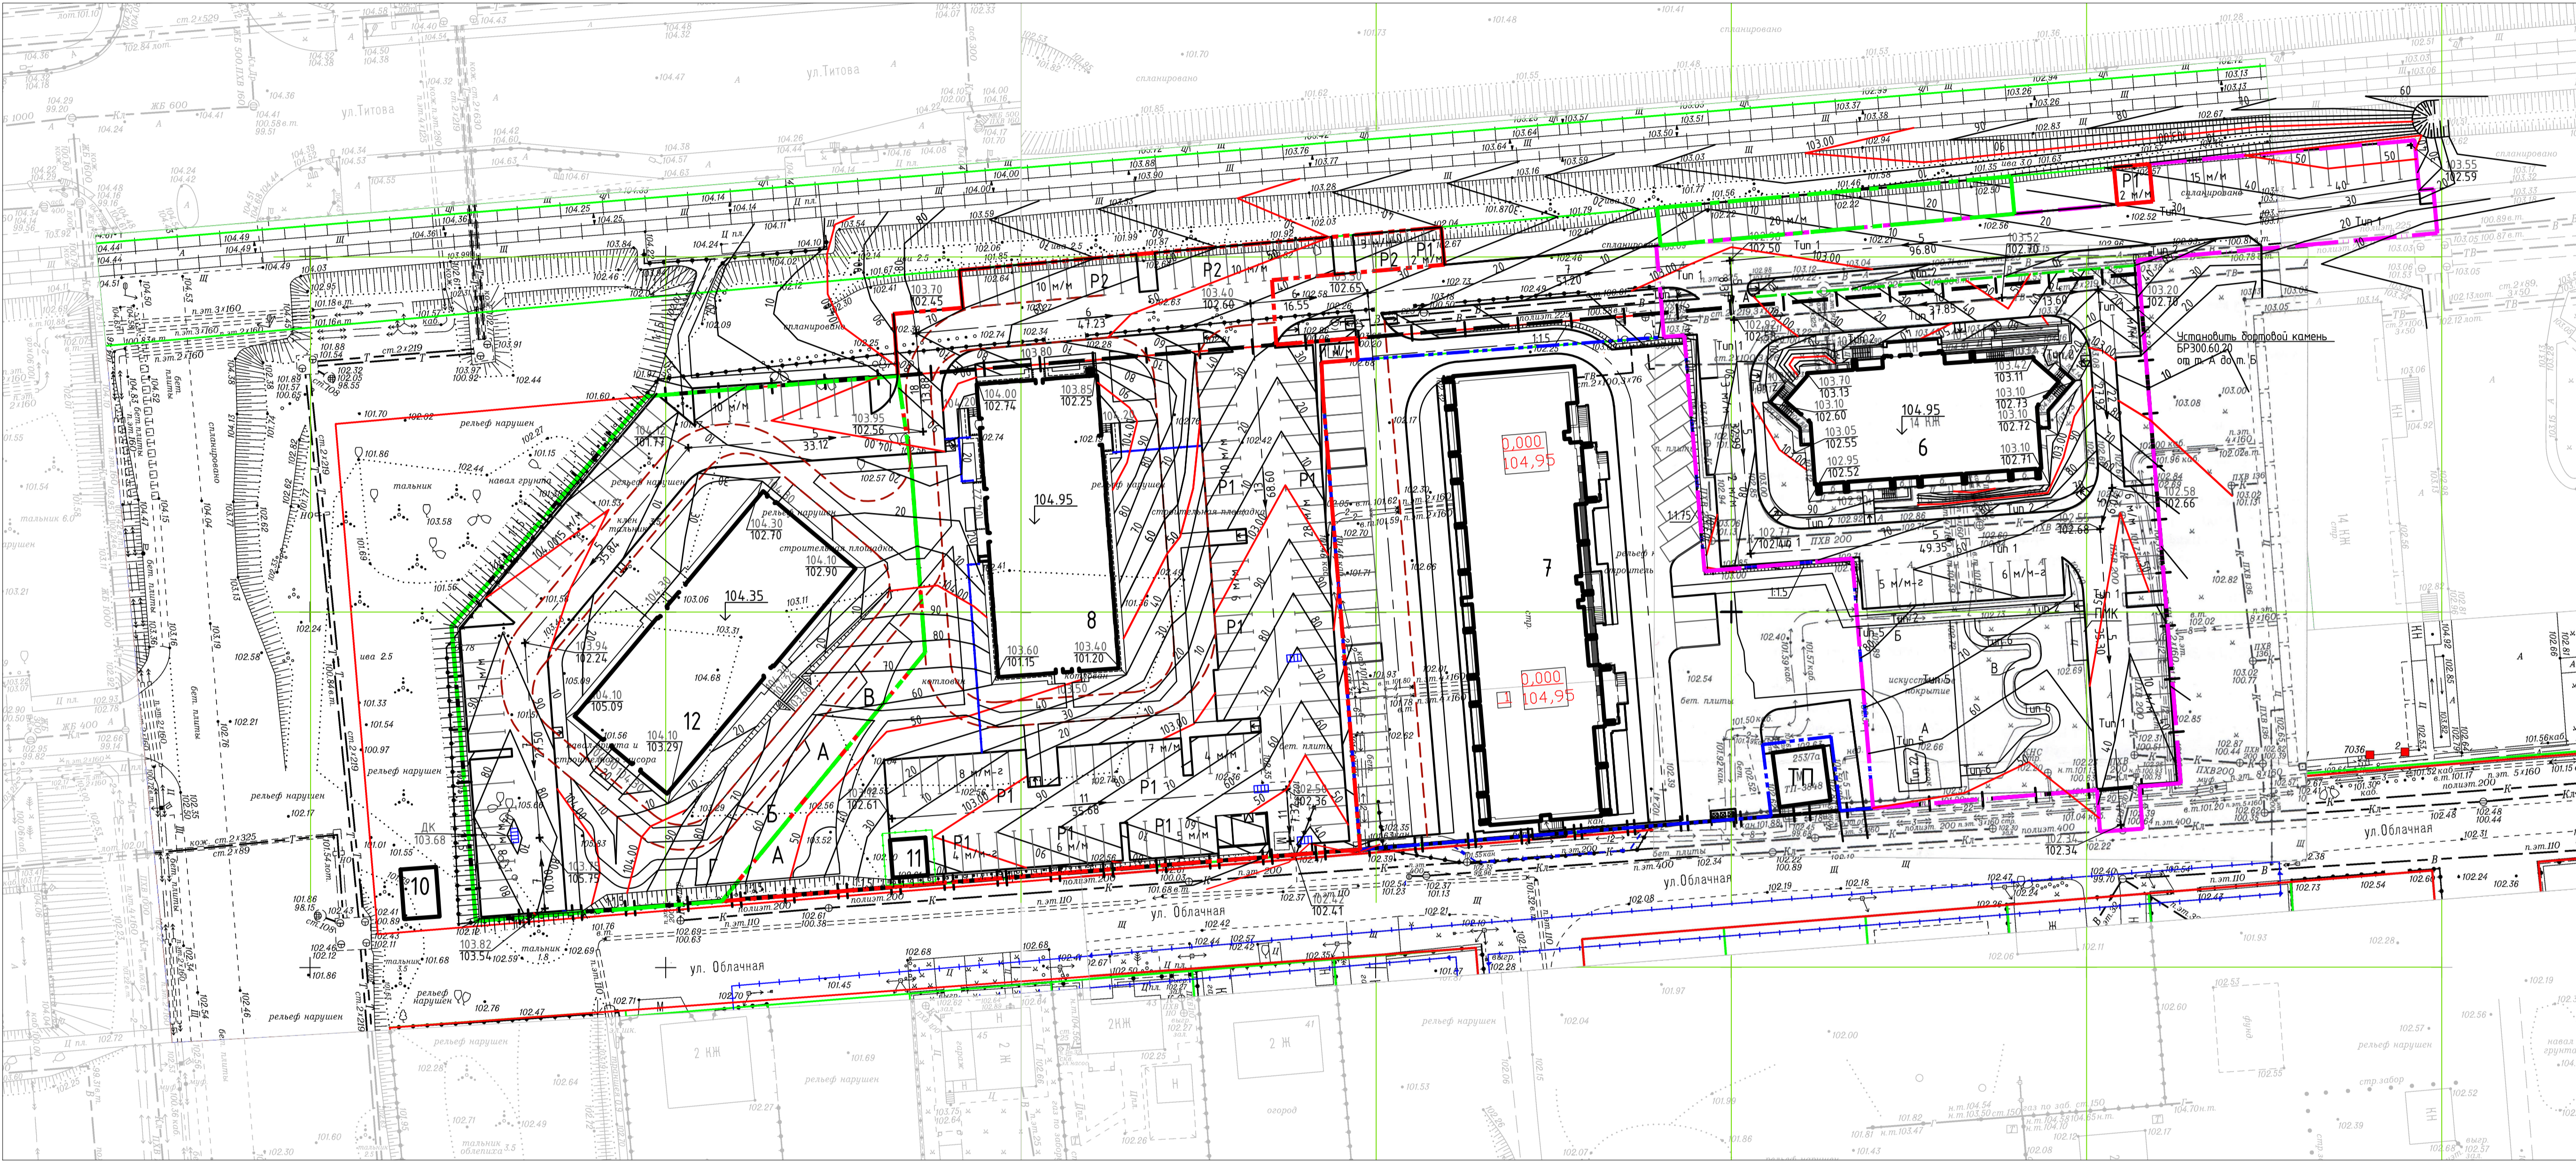

Условные обозначения

- граница землепользования
- граница VIII этапа строительства
- граница IX этапа строительства
- граница VII этапа строительства
- граница землепользования жилого дома №7
- проектируемое здание
- абсолютная отметка нуля
- проектная отметка
- отметка существующего рельефа
- уклон в промиллях
- направление уклона
- расстояние в метрах
- проектные горизонталы
- площадка для стоянки автотранспорта для МКД8
- площадка для стоянки автотранспорта для МКД12

1. При проектировании использовались материалы съемки М 1500, выполненной МБУ «Геоинформ» и выданной Марией г. Новосибирска, заказ № 171711 от 20.04.2024г. выданной для проектирования Главным управлением архитектуры и градостроительства г. Новосибирска.
2. План организации рельефа выполнен методом красных горизонталей с сечением 0,1м.
3. Система координат-местная, высот - Приволжская.
4. Вынос проекта в натуру в вертикальном отношении производить от существующих реперов.
5. Все расстояния, размеры и отметки даны в метрах, уклоны - в промилле.

6	-	Зам.	65-26	05.26
5	-	Зам.	251-25	08.25
4	-	Зам.	196-25	06.25
3	-	Зам.	112-25	04.25
2	-	Зам.	57-25	02.25
1	-	Зам.	487-24	10.24
Изм.	Колуч	Лист	М док	Подп.
Разработал	Чухомина			10.24
Проверил	Сиротина			10.24
И.контр.	Карпова			10.24

46-01-24-ПЗУ

Многоквартирные многоэтажные дома по ул. Титова в Ленинском районе г. Новосибирска с объектами обслуживания жилой застройки

Многоквартирный многоэтажный дом с объектами обслуживания жилой застройки во встроенных помещениях №8 (по генплану) - VIII этап строительства

План организации рельефа. М 1500

Стадия	Лист	Листов
П	3	

ООО "Партнер"