

ООО "Партнер"

Объект: Многоквартирные дома смешанной этажности с объектами обслуживания жилой застройки во встроенных и встроенно-пристроенных помещениях, автостоянки по ул.Кирова в Октябрьском районе города Новосибирска

Дом №1 (по ГП) – I этап строительства. Блок-секция №4

Заказчик: ООО "Партнер"

Дизайн-проект мест общего пользования

П54-187-01-23-1 - 4 - АР.ДП

г.Новосибирск, 2026г.

Согласовано			
Инв. № подл.			
Подп. и дата			
Взам. инв. №			

ООО "Партнер"

Объект: Многоквартирные дома смешанной этажности с объектами обслуживания жилой застройки во встроенных и встроенно-пристроенных помещениях, автостоянки по ул.Кирова в Октябрьском районе города Новосибирска

Дом №1 (по ГП) – I этап строительства. Блок-секция №4

Заказчик: ООО "Партнер"

Дизайн-проект мест общего пользования

П54-187-01-23-1 - 4 - АР.ДП

Директор ООО "Партнер"

Кылосова О.Д

г.Новосибирск, 2026г.

Согласовано			
Инв. № подл.			
Подп. и дата			
Взам. инв. №			

			Ведомость чертежей комплекта марки "АР.ДП"											
			Лист	Наименование			Примечание							
			1	Общие данные										
			2	План мест общего пользования на отм. -4,500										
			3	Схема полов мест общего пользования на отм. -4,500										
			4	Схема потолков мест общего пользования на отм. -4,500										
			5	Развертки стен мест общего пользования на отм. -4,500. Вид А1-А4, Б1-Б10, В1-В4, Г1-Г4										
			6	План мест общего пользования 1 этажа										
			7	Схема полов мест общего пользования 1 этажа										
			8	Схема потолков мест общего пользования 1 этажа										
			9	Развертки мест общего пользования 1 этажа. Вид Д1-Д4, Е1-Е4, И1-И6, Ж1-Ж4										
			10	Развертки мест общего пользования 1 этажа. Вид К1-К8, Л1										
			11	План мест общего пользования типового этажа (2-8)										
			12	План мест общего пользования 9 этажа										
			13	Схема полов мест общего пользования типового этажа (2-9)										
			14	Схема потолков мест общего пользования типового этажа (2-9)										
			15	Развертки мест общего пользования типового этажа (2-8). Вид М1-М4, Н1-Н6, П1-П8										
			16	Развертки мест общего пользования 9 этажа. Вид Р1-Р4, С1-С6, Т1-Т8										
			17	Ведомость материалов отделки. Ведомость элементов инерьера										
			18	Визуализация помещений на отм. -4.500										
			19	Визуализация помещений 1 этажа (начало).										
			20	Визуализация помещений 1 этажа (окончание).										
			21	Визуализация помещений типового этажа										
Согласовано			Ведомость ссылочных и прилагаемых документов											
	Взам. инв. №		Обозначение	Наименование			Примечание							
			П54-187-01-23-1-4 - АР.ДП.ДН	Дизайн-проект мест общего пользования. Детали навигации										
Инв. № подл.	Подп. и дата													
			П54-187-01-23-1-4 - АР.ДП											
			Множкквартирные дома смешанной этажности с объектами обслуживания жилой застройки во встроженных и встроено-прнстроженных помещениях, автостоянки по ул.Кирова в Октябрьском районе города Новосибирска											
			Изм.	Кол.уч.	Лист	№док.	Подп.	Дата	Дом №1 (по ГП) - I этап строительства.		Стадия	Лист	Листов	
			Разработал	Леонтьева						Р		1	21	
			Проверил	Горбачева										
			Н.Контроль		Карпова						Общие данные		ООО"Партнер"	

Примечание:

1. Данный проект разработан для Блок-секции 4, см. совместно с разделом П54-187-01-23-1-3,4 - АР;

2. В данном проекте разработаны решения архитектурных интерьеров для поэтажных коридоров и лифтовых холлов, тамбуров, тамбур-шлюзов, колясочной и лестничной клетки. Черновую отделку этих помещений см. ведомость отделки л.л.49,50 раздела П54-187-01-23-1-3,4 - АР.

Отделку остальных помещений жилого дома см. ведомость отделки л.л.49,50 раздела П54-187-01-23-1-3,4 - АР.;

3. Индивидуальные (декоративные) детали навигации, указанные в данном комплекте, см. комплект П54-187-01-23-1-4 - АР.ДП.ДН. Указатели, изготовление и размещение которых регламентируется нормативами (сигнальные знаки безопасности, предупреждающие знаки и т.д.), приобретаются в торговых сетях или изготавливаются специализированными организациями, монтируются в соответствии с требованиями соответствующего раздела рабочей документации.

4. Многоквартирный жилой дом восьмисекционный, смешанной этажности. Количество этажей Блок-секции 4 - 10. Количество квартир в Блок-секции 4 - 79, номера квартир №№166-244 Нумерацию квартир см. паспорт проекта П54-187-01-23-1-ПП.Б-С 3,4.

						П54-187-01-23-1-4 - АР.ДП				
						Множкквартирные дома смешанной этажности с объектами обслуживания жилой застройки во встроженных и встроено-прнстроженных помещениях, автостоянки по ул.Кирова в Октябрьском районе города Новосибирска				
						Дом №1 (по ГП) - I этап строительства. Блок-секция №4		Стадия	Лист	Листов
								Р	1	21
						Общие данные		ООО"Партнер"		

Формат А3А

Согласовано		
Взам. инв. №		
Подп. и дата		
Инв. № подл.		

Примечания:

1. Зашивку коммуникаций и утепление стен см.-АР;

2. Для отделки стен и потолков помещений разрешено использовать материалы с показателями пожарной опасности не более Г1, В1, Д2, Т2;

3. В местах, где полное открывание дверного полотна может повредить отделку, установить дверные упоры УП. Разположение упоров уточнить по месту, максимально близко к наружному краю дверного полотна, но не на путях эвакуации. Дверное полотно должно открываться на максимально возможную ширину;

4. Двери МОП см.-АР;

5. Грязезащитную решетку см.л.3;

6. Лифтовые двери и обрамления порталов на отм. -4,500 – нержавеющая сталь;

7. Ведомость материалов отделки и элементов интерьера см.л.17;

8. Радиаторы отопления см.-ОВ. Цвет радиаторов в тамбуре 2, лифтовом холле – черный из стандартной палитры производителя. Согласовать вариант цвета с авторским надзором. Открытые стояки (в т.ч. транзитные) окрашивать эмалью для радиаторов за 2 раза в цвет радиатора;

9. После прокладки коммуникаций выполнить зашивку на всю высоту листами ГВЛВ (показатели пожарной опасности не более Г1, В1, Д2, Т2) в два слоя по каркасу из оцинкованной стали. Для заделки стыков со стеной использовать армирующую ленту и высокопрочную шпаклевочную смесь. Финишную отделку см. развертки.л.5.


Условные обозначения:

○ — Выключатель (расположение показано условно), см. -ЗОМ

УП — Отбойник (упор) напольный

						П54-187-01-23-1-4 - АР.ДП			
						Многоквартирные дома смешанной этажности с объектами обслуживания жилой застройки во встроенных и встроенно-пристроенных помещениях, автостоянки по ул.Кирова в Октябрьском районе города Новосибирска			
Изм.	Кол.уч.	Лист	№ док.	Подп.	Дата	Дом №1 (по ГП) - I этап строительства. Блок-секция №4	Стадия	Лист	Листов
Разработал	Леонтьева						Р	2	
Проверил	Горбачева					План мест общего пользования на отм. -4,500	ООО"Партнер"		
Н.Контроль	Карпова								

Согласовано	
Взам. инв. №	
Подп. и дата	
Инв. № подл.	

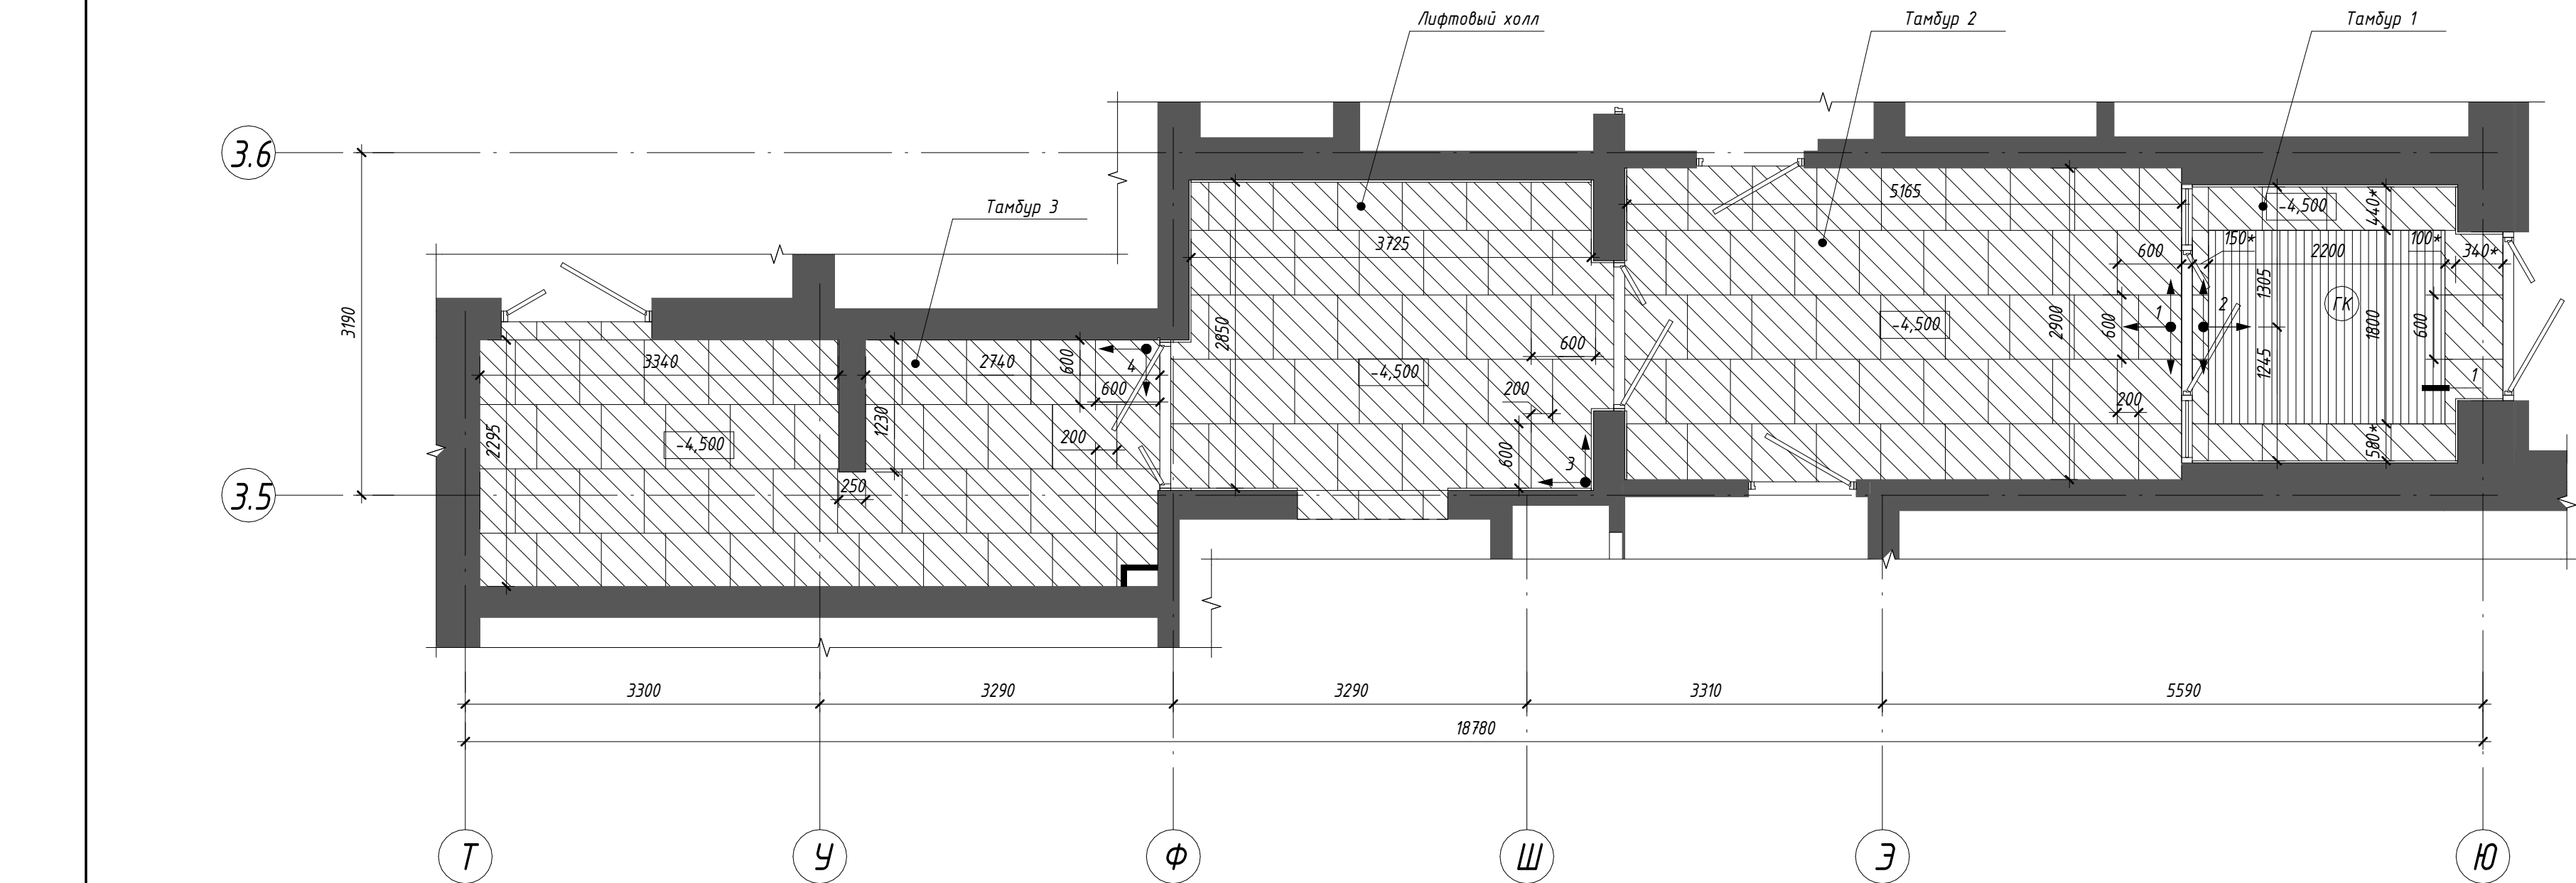


Условные обозначения:

	Керамогранит "Цемент" muna Estima "Loft" LF 00 White. Размер 600х600, R9, PEI IV
	- Начало укладки керамогранита (1-этап укладки), см. прим. п.
	- Грязезащитная решетка
*	- Размер уточнить по месту

Примечания:


- Данный лист смотреть совместно с л.2,5
- Перед началом работ уточнить размеры подрезки по месту;
- Перед началом работ выставить каркасы для зашивки коммуникаций и утепления стен. Укладка напольного покрытия начинается после установки дверей;
- Керамогранит укладывать с минимальным швом. Затирку выполнить в цвет керамогранита;
- Укладку керамогранита выполнять по этапам;
- Выборный вариант керамогранита согласовать с авторским надзором;
- Площадь керамогранита см. ведомость материалов отделки полов на л.17.

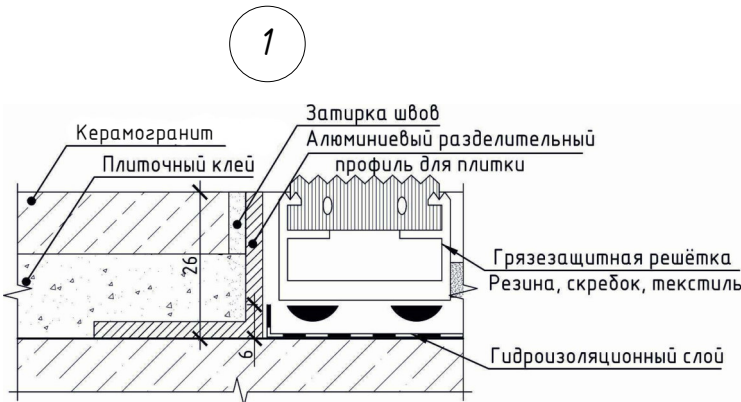

						П54-187-01-23-1-4 - АР.ДП				
						Многоквартирные дома смешанной этажности с объектами обслуживания жилой застройки во встроенных и встроенно-пристроенных помещениях, автостоянки по ул.Кирова в Октябрьском районе города Новосибирска				
Изм.	Кол.уч.	Лист	№ док.	Подп.	Дата	Дом №1 (по ГП) - I этап строительства. Блок-секция №4	Стадия	Лист	Листов	
Разработал	Борщева						Р	3		
Проверил	Горбачева									
Н.Контроль	Карпова					Схема полов мест общего пользования на отм. -4,500	ООО "Партнер"			

Согласовано		
Взам. инв. №		
Подп. и дата		
Инв. № подл.		




Примечания:
1. Размеры указаны в миллиметрах;
2. Перед изготовлением потолка все размеры уточнить по месту;
3. Черновую отделку, утепление и окраску потолков выполнить до монтажа подвесных потолков (см.-АР);
4. Зашивку коммуникаций выполнить до монтажа подвесного потолка, произвести обмеры фактически выполненных конструкций;
5. До производства работ выполнить выкрасы на образцах и согласовать с авторским надзором;
6. Отметки потолков, обозначенных * уточнить по месту с учетом фактически смонтированных коммуникаций, импостов витражей и отверстий -ОВ. Разметку потолков выполнить до окраски стен и облицовки керамогранитом.
7. Окраску потолков и участков стен выше подвесного потолка тамбура 1, тамбура 3, произвести водоземельсионной краской для наружного применения (показатели пожарной опасности не более Г1, В1, Д2, Т2) матовой, цвет черный, в 1 слой. Окраску потолков и участков стен выше подвесного потолка тамбура 2, лифтового холла произвести водоземельсионной краской для интерьеров (показатели пожарной опасности не более Г1, В1, Д2, Т2), матовой, цвет черный, в 1 слой;
8. Ведомость материалов отделки см.л.17.

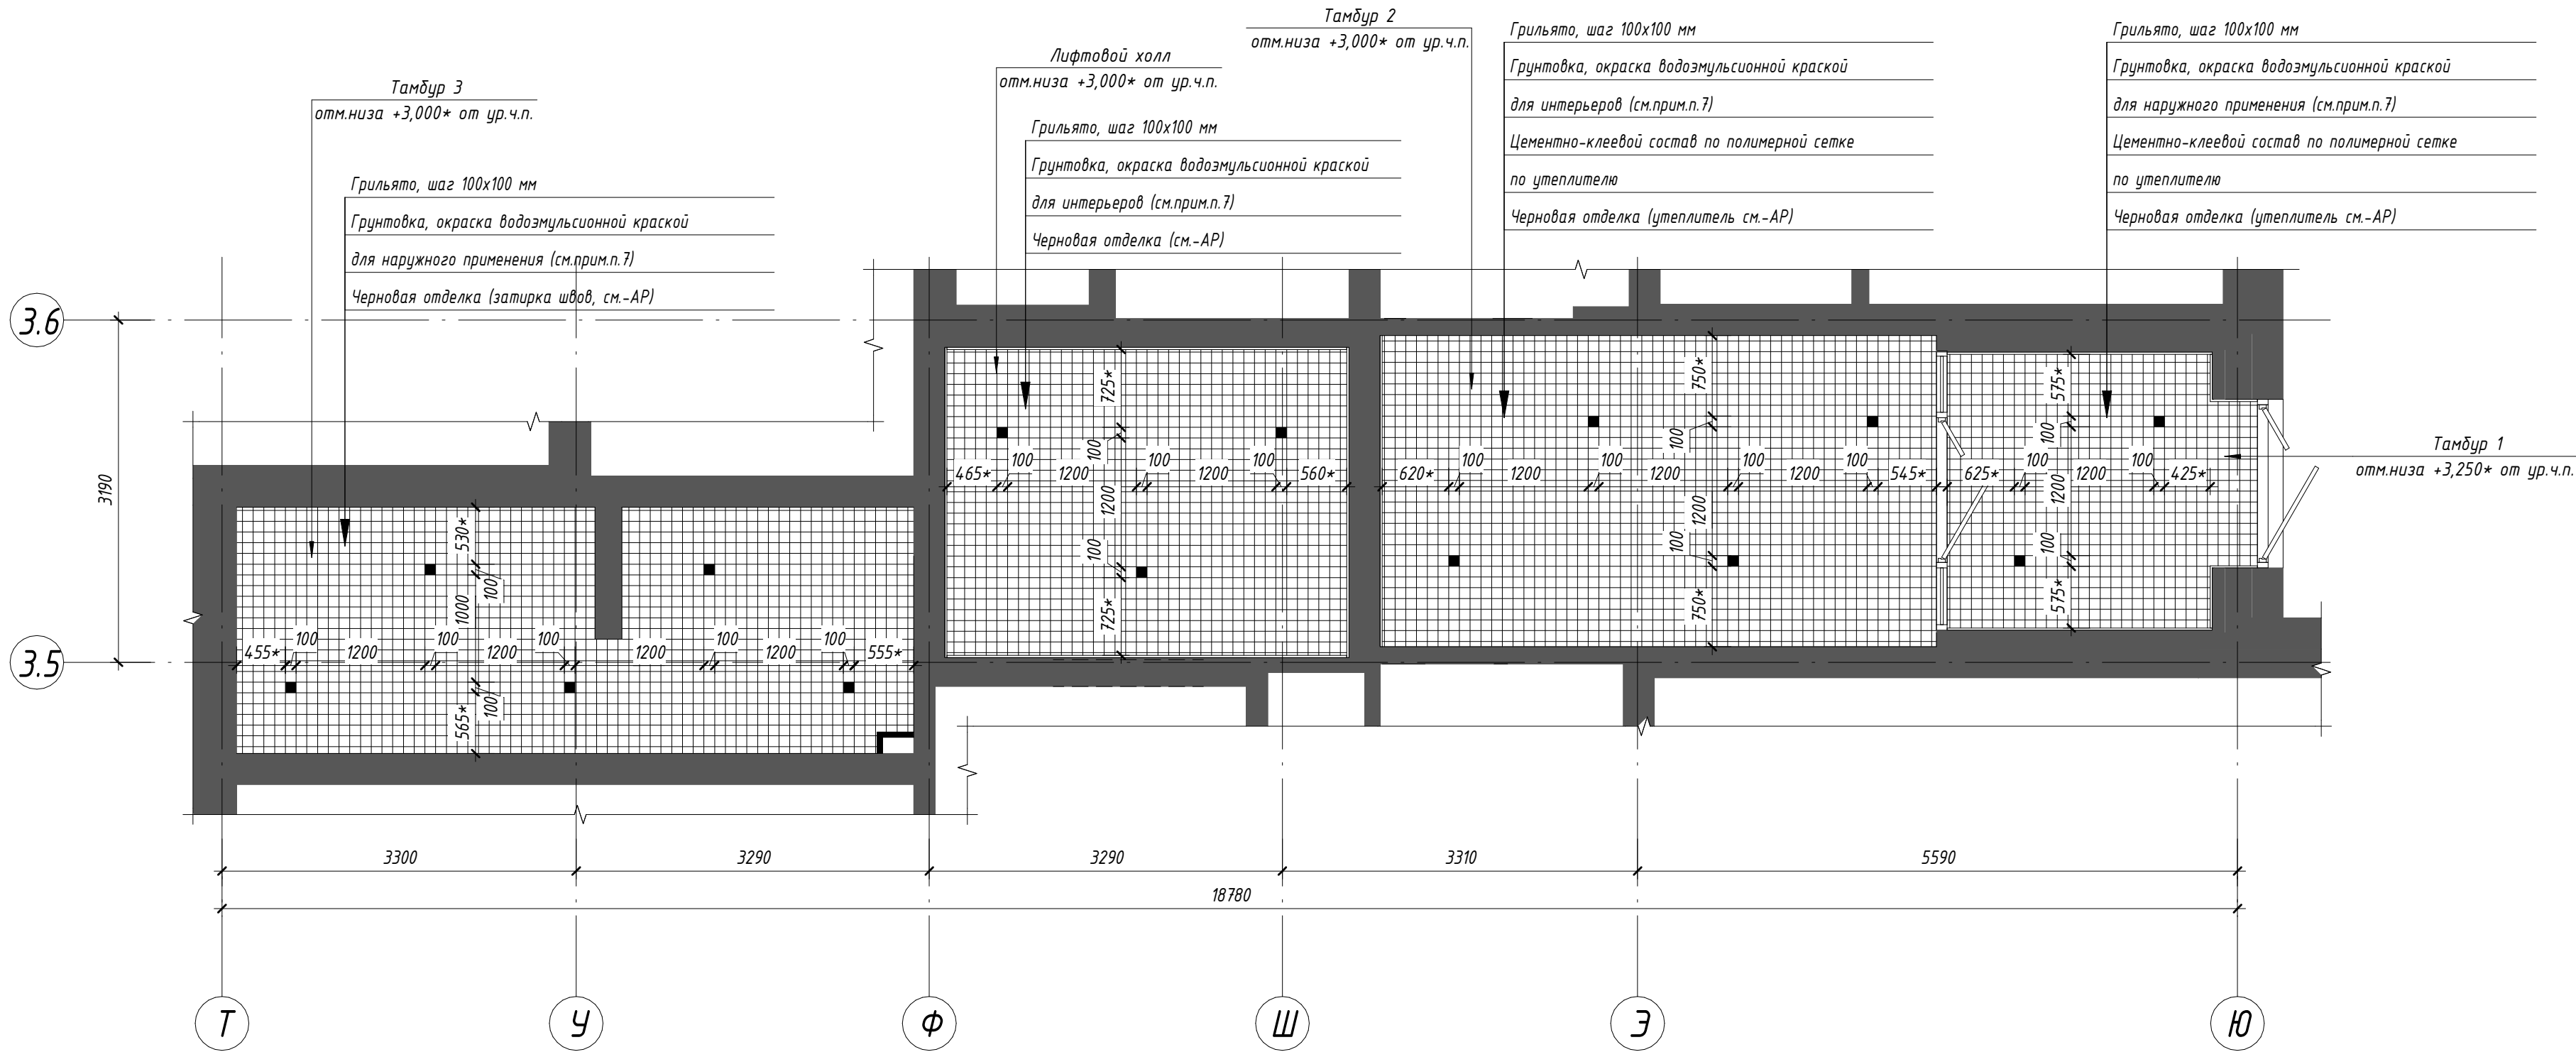

Условные обозначения:

	Подвесной потолок "Грильято", цвет черный, ячейка 100х100мм, показатели пожарной опасности не более Г1, В1, Д2, Т2 (элементы подвесной системы - НГ)
	- Светильник точечный для потолка Грильято (ячейка 100х100) цвет корпуса черный (стандартный из палитры производителя), матовый рассеиватель, цветовая температура 4000К (см.-ЭОМ)
*	- Размеры уточнить по месту


						П54-187-01-23-1-4 - АР.ДП			
						Многоквартирные дома смешанной этажности с объектами обслуживания жилой застройки во встроенных и встроенно-пристроенных помещениях, адвостоянки по ул.Кирова в Октябрьском районе города Новосибирска			
Изм.	Кол.уч.	Лист	№док.	Подп.	Дата				
Разработал	Леонтьева					Дом №1 (по ГП) - I этап строительства. Блок-секция №4	Стадия	Лист	Листов
Проверил	Горбачева						Р	4	
						Схема потолков мест общего пользования на отм. -4,500	ООО"Партнер"		
Н.Контроль	Карпова								

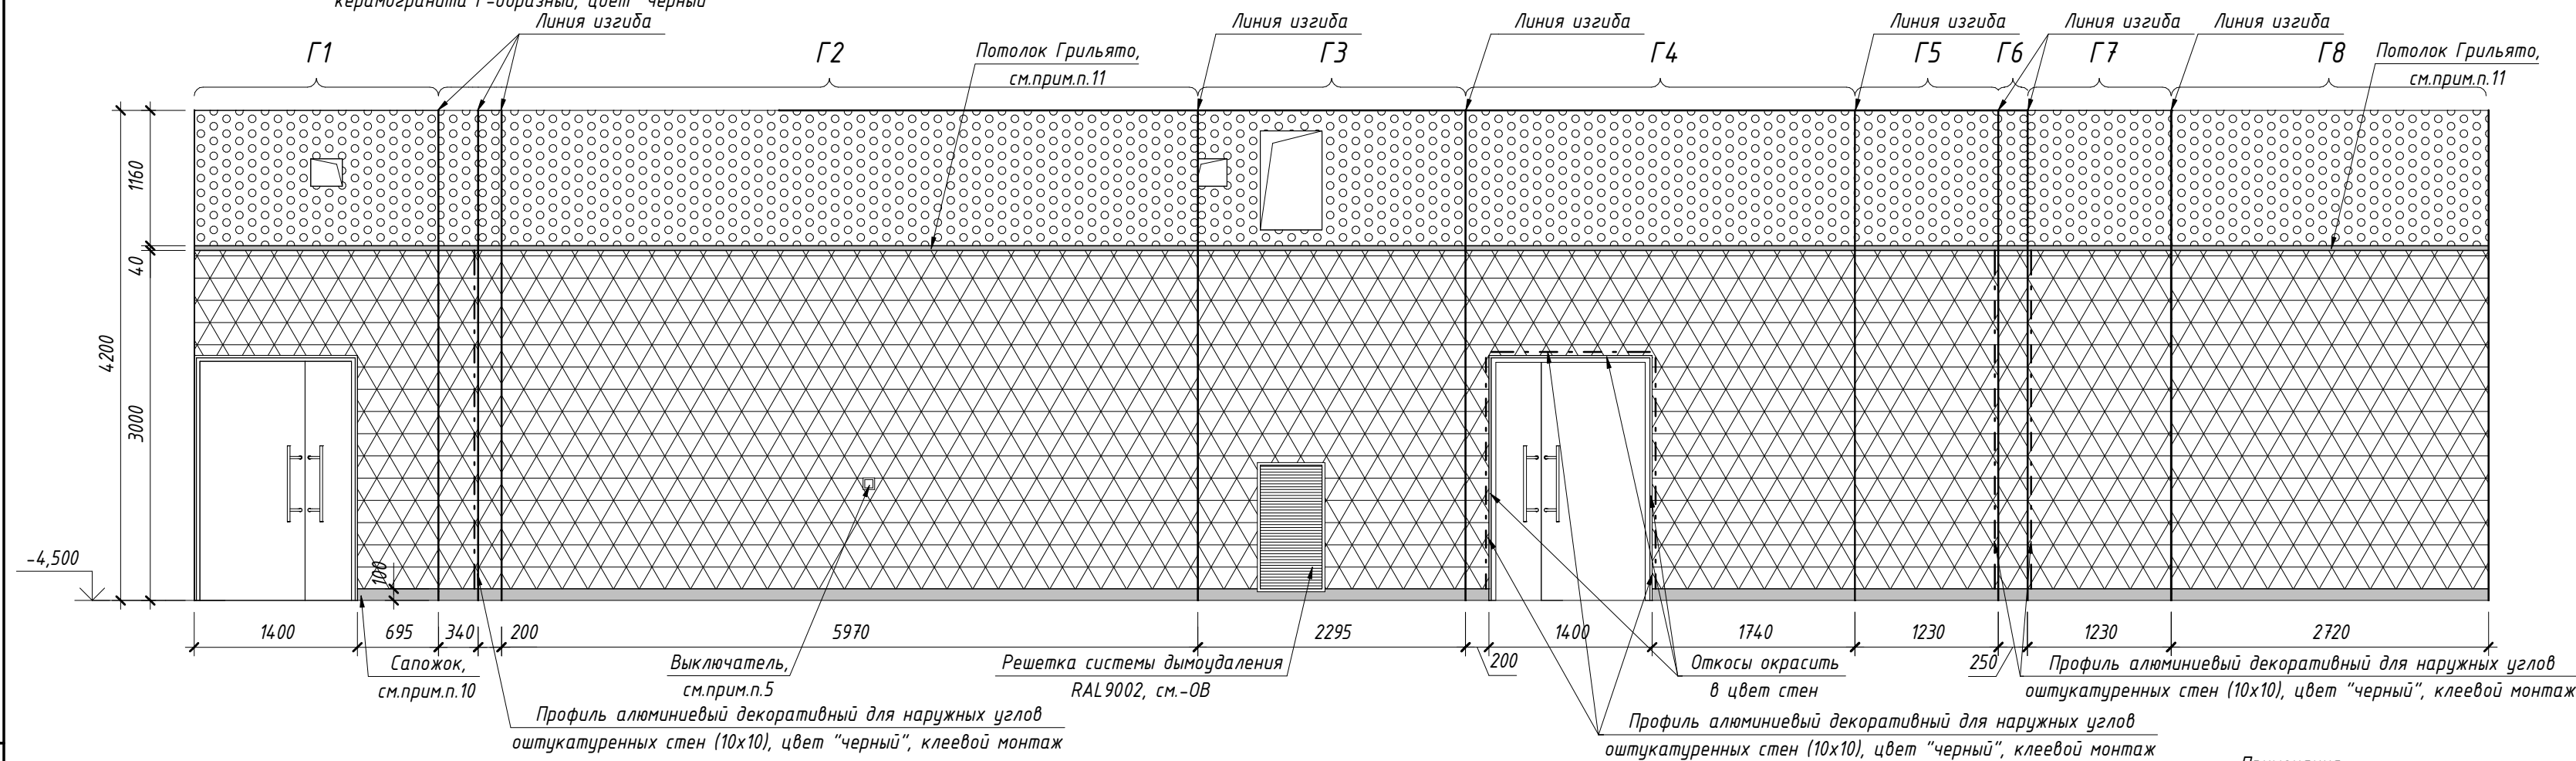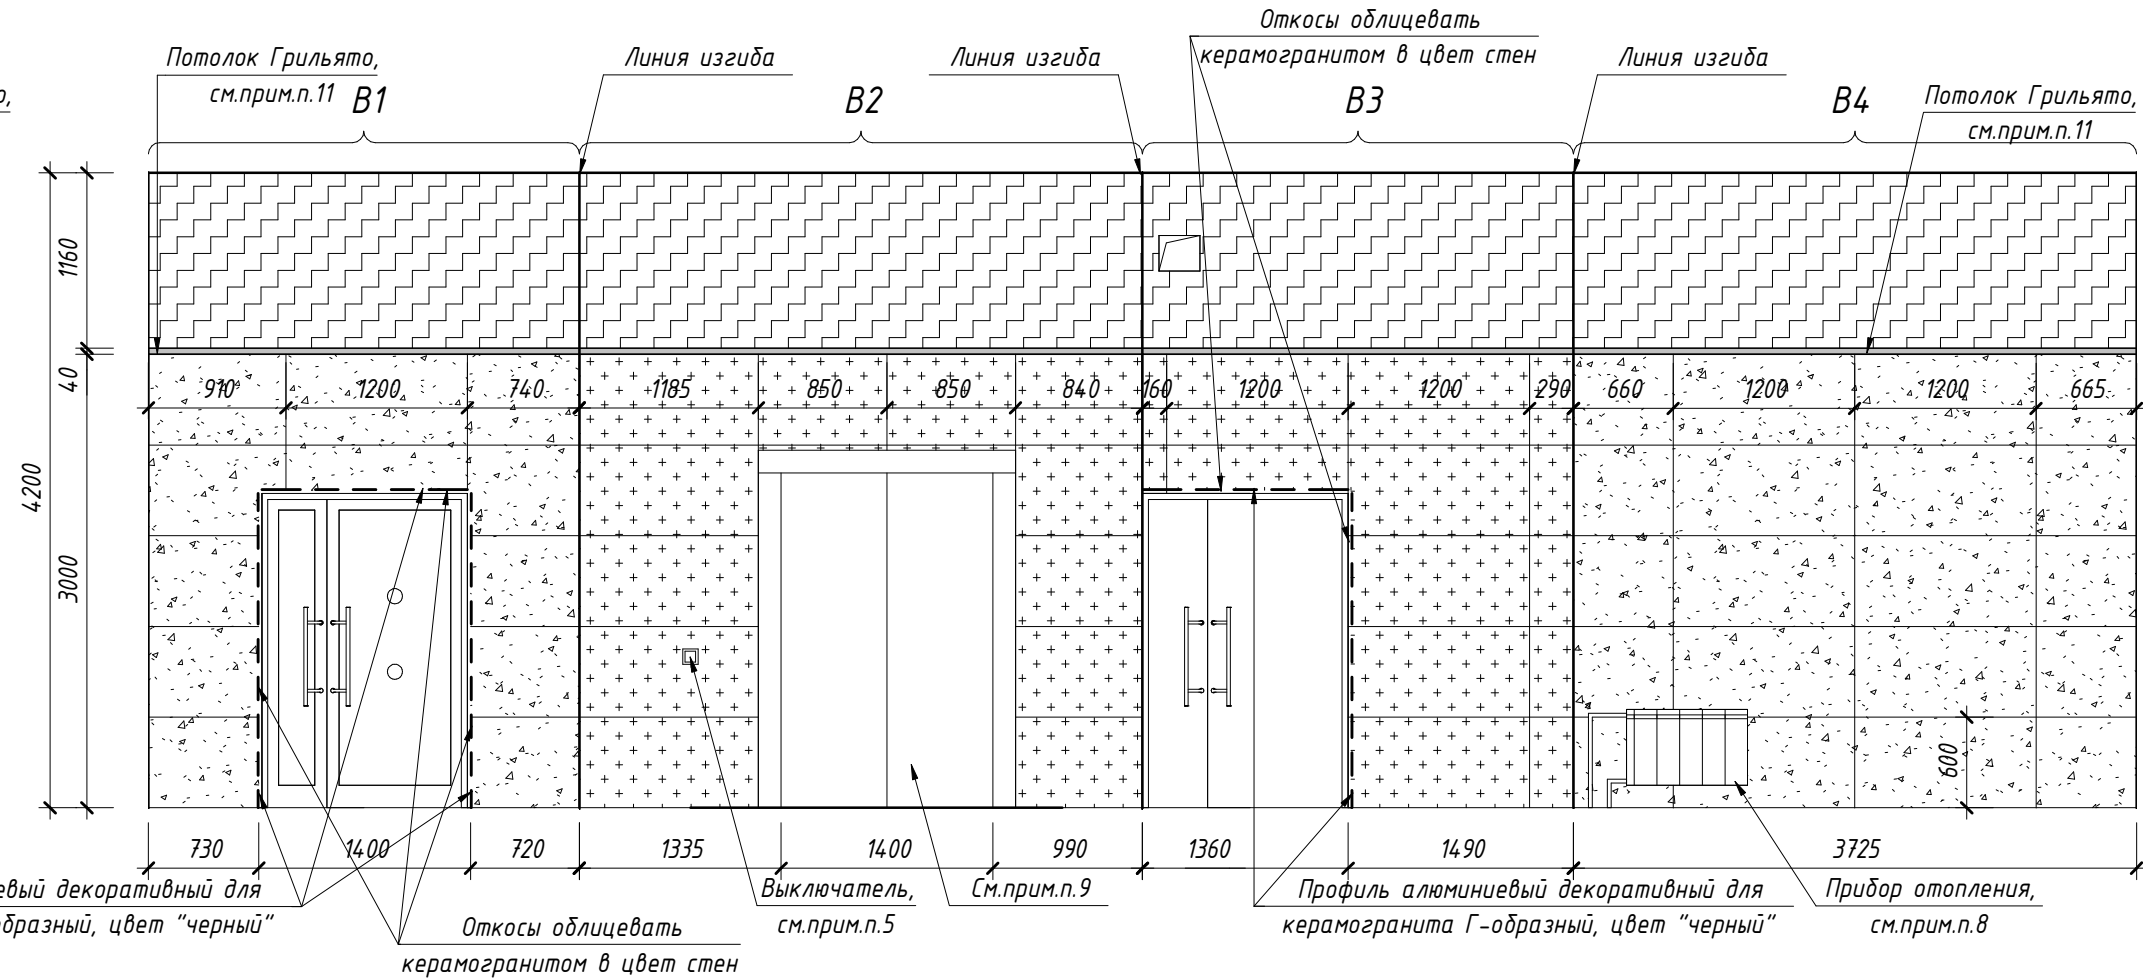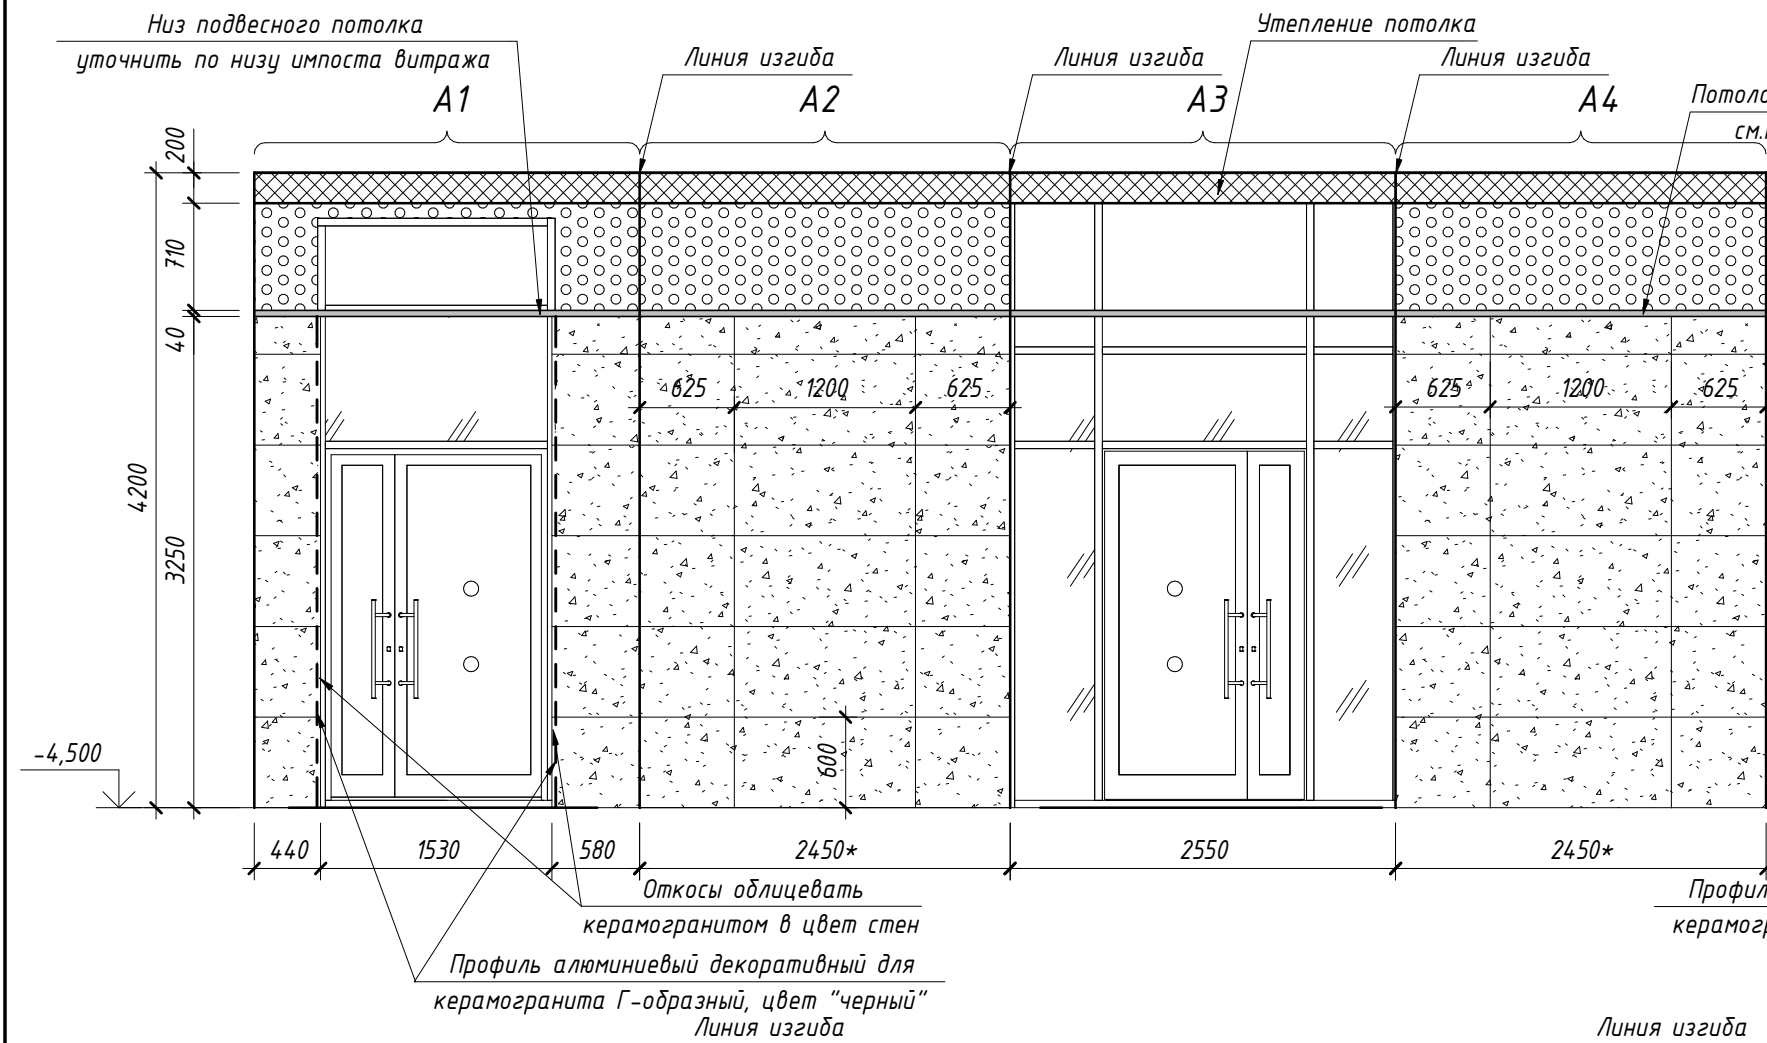

Условные обозначения:	
	Грунтовка, краска для интерьеров водоземлюсионная (показатели пожарной опасности не более Г1, В1, Д2, Т2), матовая, цвет черный (нанесение в 1 слой)
	Грунтовка, краска для наружного применения водоземлюсионная (показатели пожарной опасности не более Г1, В1, Д2, Т2), матовая, цвет черный (нанесение в 1 слой)
	Грунтовка, краска для интерьеров водоземлюсионная (показатели пожарной опасности не более Г1, В1, Д2, Т2), матовая, стойкая к истиранию, цвет RAL9002
	Грунтовка, краска для наружного применения водоземлюсионная (показатели пожарной опасности не более Г1, В1, Д2, Т2), матовая, стойкая к истиранию, цвет RAL9002
	Керамогранит "Моноколор бежевый" типа Уральский гранит UF001 MR. Размер 600х1200
	Керамогранит "Моноколор песочный" типа Уральский гранит UF011 MR. Размер 600х1200
	Керамогранит "Моноколор черный" типа Уральский гранит UF013 MR. Сапожок h=100мм (Прямой рез)

- — — — — Профиль алюминиевый декоративный для керамогранита Г-образный, цвет "черный"
- - - - - Профиль алюминиевый декоративный для наружных углов оштукатуренных стен (10х10), цвет "черный", клеевой монтаж

- Примечания:
- Размеры указаны в миллиметрах;
 - До производства работ выполнить выкрасы на образцах и согласовать с авторским надзором;
 - Стены, включая дверные откосы (при необходимости), окрасить интерьерной водоземлюсионной краской или облицевать керамогранитом согласно разверткам. Ведомость материалов отделки см.л.17;
 - Детали навигации разработаны в прилагаемом альбоме -АР.ДП.ДН. Детали изготавливаются и монтируются специализированной организацией;
 - Цвет выключателей "черный", см.-ЭОМ;
 - Размеры, обозначенные *, уточнить по месту;
 - Керамогранит выкладывать с минимальным швом. Затирку выполнить в цвет керамогранита;
 - Радиаторы отопления см.-ОВ. Цвет радиаторов в тамбуре 2, лифтовом холле - черный из стандартной палитры производителя. Согласовать вариант цвета с авторским надзором. Открытые стойки (в т.ч. транзитные) окрашивать эмалью для радиаторов за 2 раза в цвет радиатора;
 - Лифтовые двери и обрамления порталов на отм. -4,500 - нержавеющая сталь;
 - По периметру стен Тамбура 2 и Тамбура 3 выполнить сапожок h=100 мм из керамогранита "Моноколор черный" типа Уральский гранит UF013 MR согласно разверткам. Площадь сапожка включена в спецификацию отделки стен, см.л.17;
 - Отметки потолков, обозначенных * уточнить по месту с учетом фактически смонтированных коммуникаций, импостов витражей и отверстий -ОВ. Разметку потолков выполнить до окраски стен и облицовки керамогранитом.

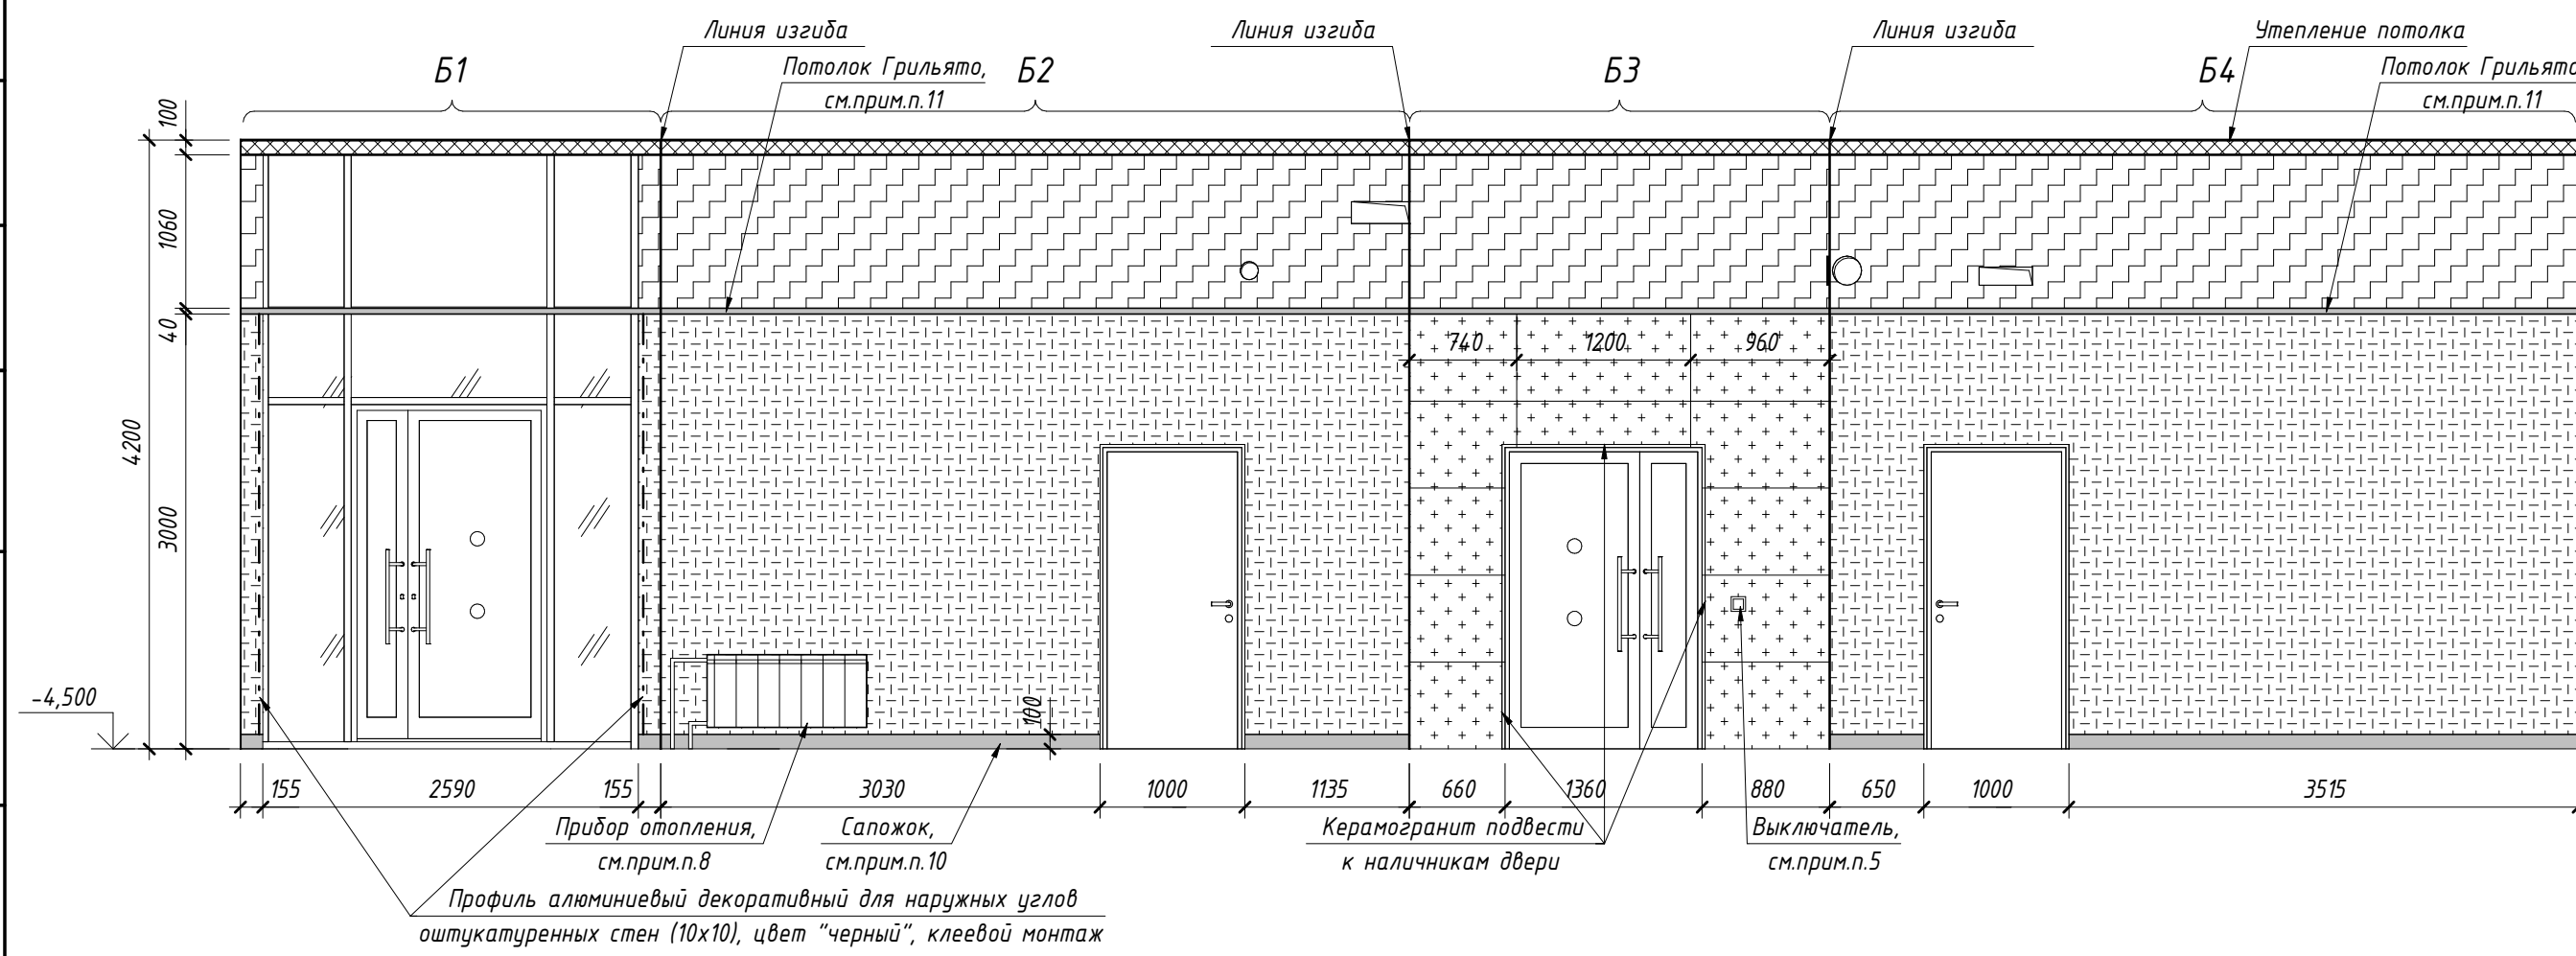


						П54-187-01-23-1-4 - АР.ДП			
						Многоквартирные дома смешанной этажности с объектами обслуживания жилой застройки во встроенных и встроенно-пристроенных помещениях, администанки по ул.Кирова в Октябрьском районе города Новосибирска			
Изм.	Кол.уч.	Лист	№док.	Подп.	Дата	Дом №1 (по ГП) - I этап строительства. Блок-секция №4	Стадия	Лист	Листов
Разработал	Борщева						Р	5	
Проверил	Горбачева					Развертки стен мест общего пользования на отм. -4,500. Вид А1-А4, Б1-Б10, В1-В4, Г1-Г4	000"Партнер"		
Н.Контроль	Карпова								

Согласовано		Взам. инв. №	Подп. и дата
Инв. № подл.			

Условные обозначения:


- ⏻ - Выключатель (расположение показано условно), см. -ЭОМ
УП - Отбойник (упор) напольный

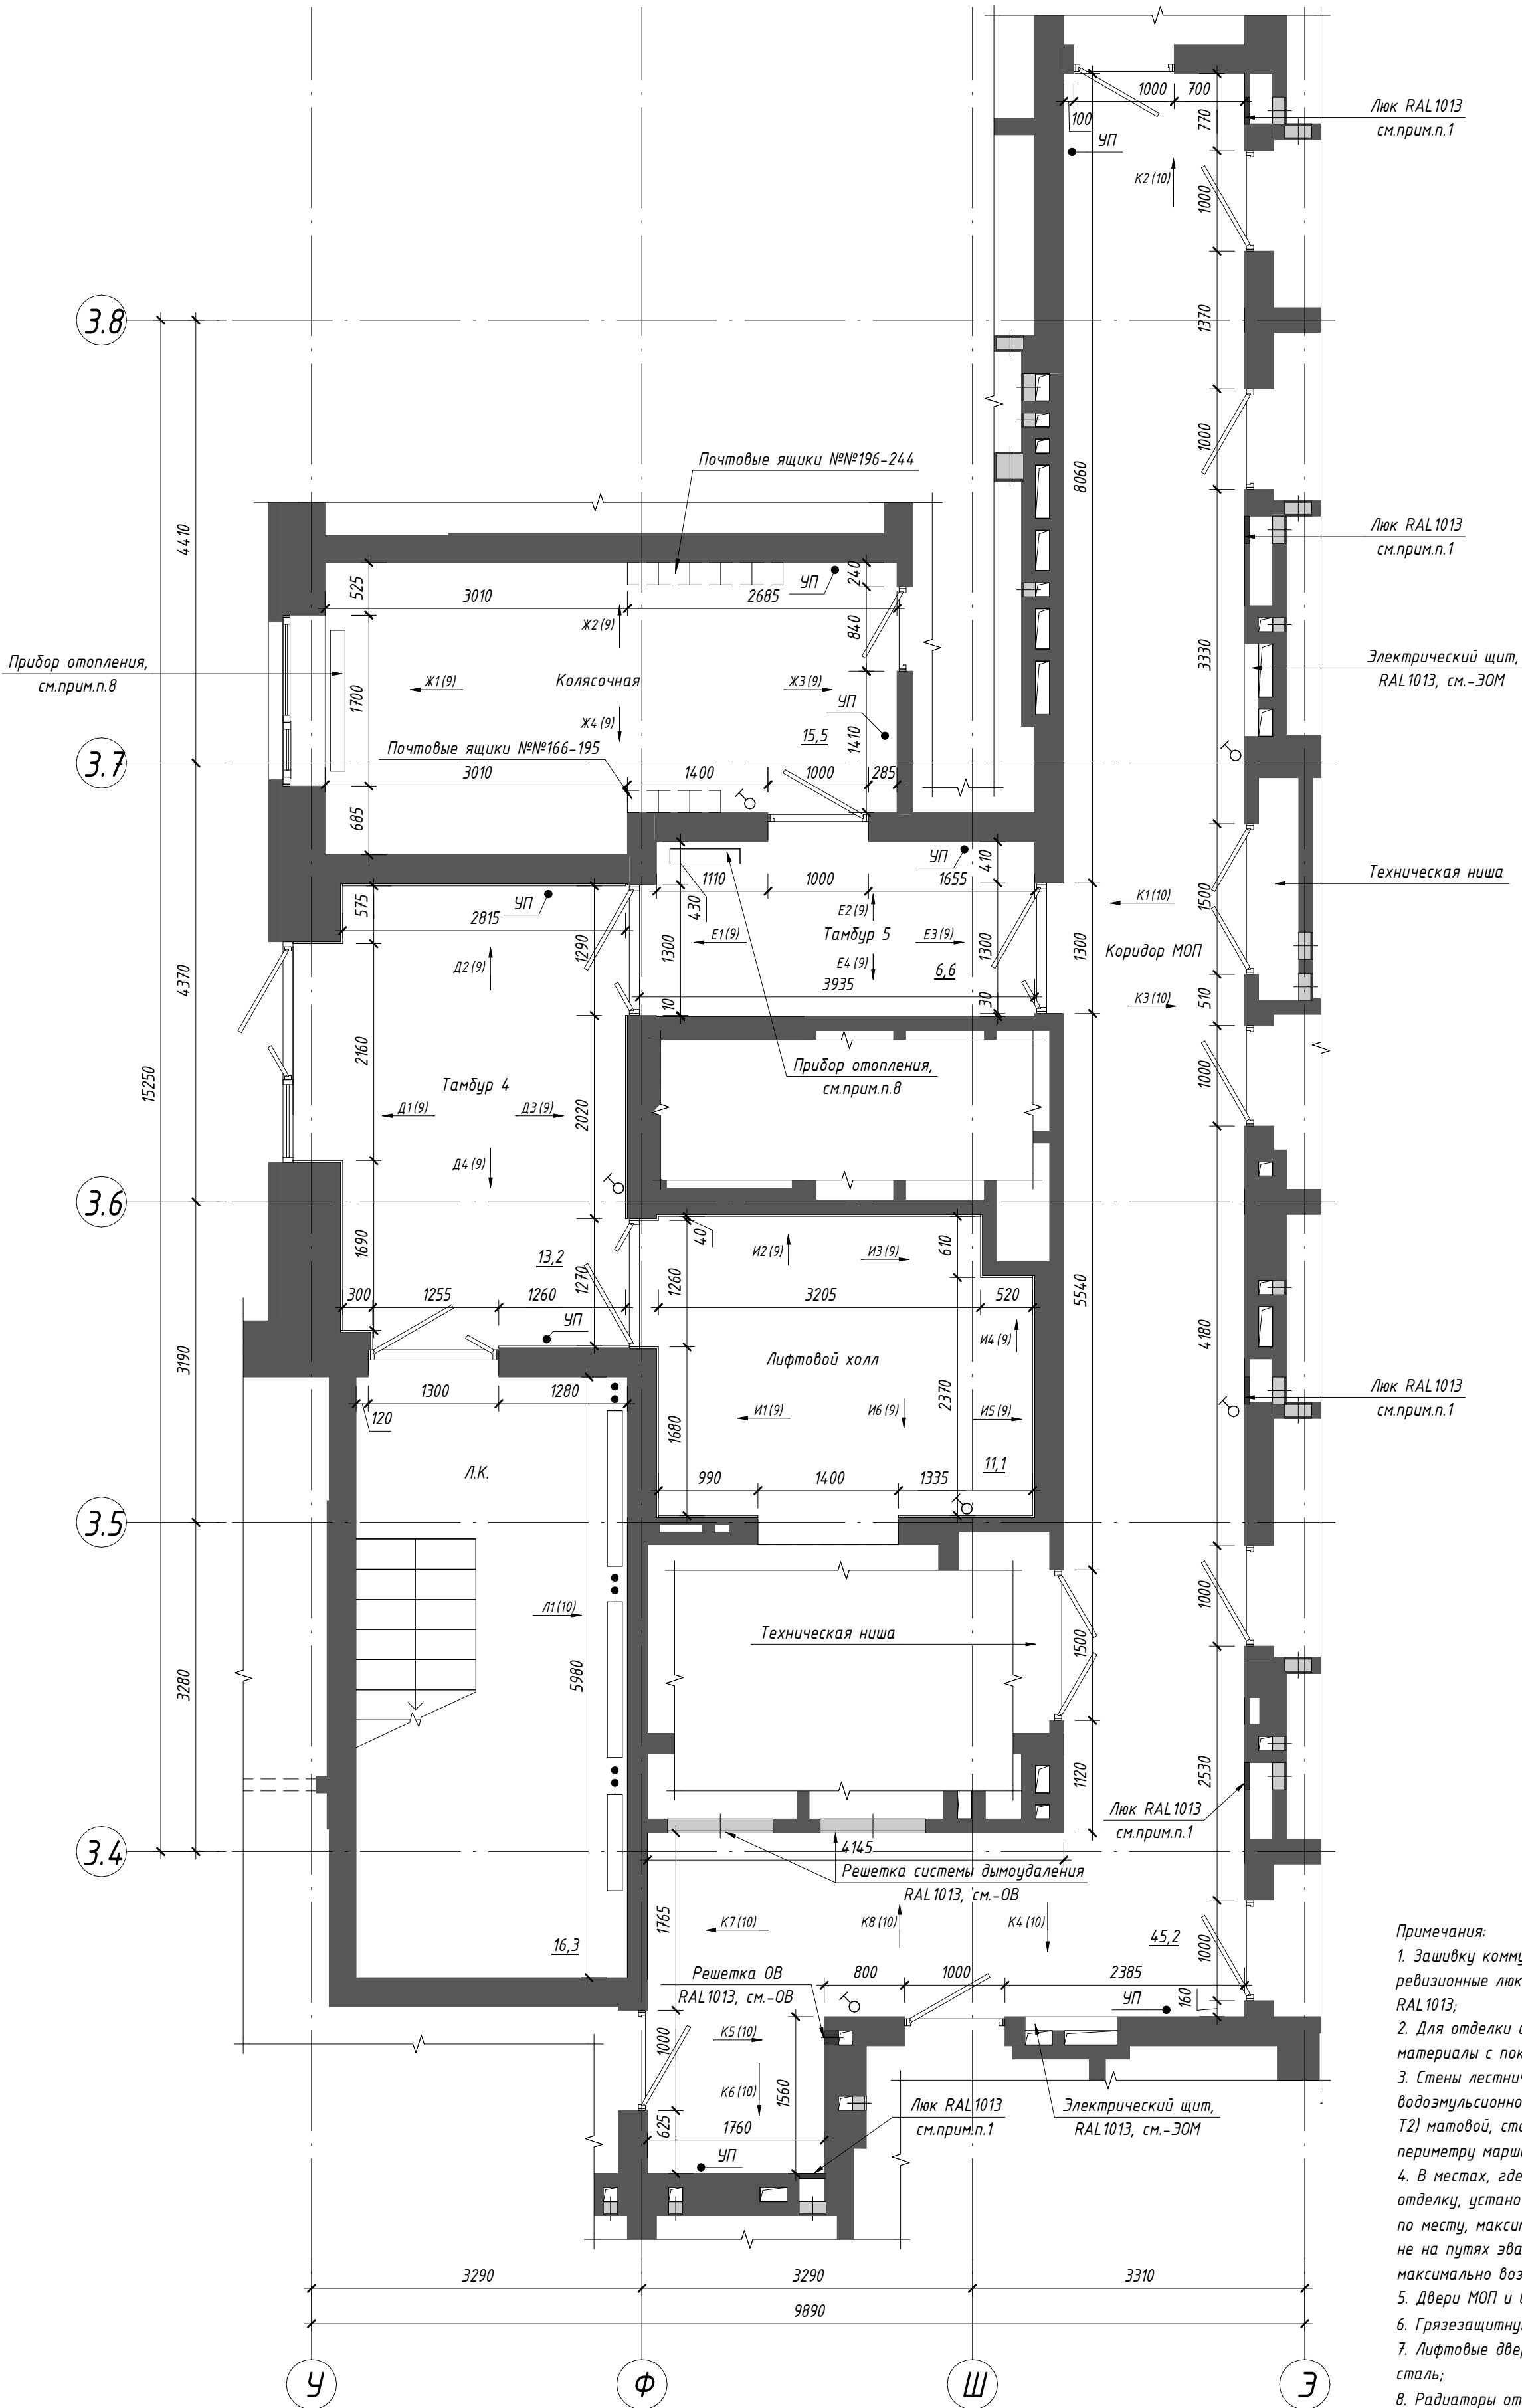

- Примечания:
- Защивку коммуникаций и утепление стен см.-АР. Защивки и ревизионные люки показаны условно, см.-АР, цвет ревизионных люков - RAL1013;
 - Для отделки стен и потолков помещений разрешено использовать материалы с показателями пожарной опасности не более Г1, В1, Д2, Т2;
 - Стены лестничной клетки окрасить краской для интерьеров вододисперсионной (показатели пожарной опасности не более Г1, В2, Д2, Т2) матовой, стойкой к истиранию, цвет белый в 2 слоя. Саложи по периметру маршей и площадок - аналогично виду Л1 (10);
 - В местах, где полное открывание дверного полотна может повредить отделку, установить дверные упоры УП. Расположение упоров уточнить по месту, максимально близко к наружному краю дверного полотна, но не на путях эвакуации. Дверное полотно должно открываться на максимально возможную ширину;
 - Двери МОП и входные двери в квартиры см.-АР;
 - Грязезащитную решетку см.л.7;
 - Лифтовые двери и обрамления порталов на 1 этаже - нержавеющая сталь;
 - Радиаторы отопления см.-ОВ. Цвет радиатора в тамбуре 5 - черный из стандартной палитры производителя. Согласовать вариант цвета с авторским надзором. В лестничной клетке, колясочной цвет радиаторов - белый. Открытые стояки (в т.ч. транзитные) окрашивать эмалью для радиаторов за 2 раза в цвет радиатора;
 - Ведомость материалов отделки и элементов интерьера см.л.17;


П54-187-01-23-1-4 - АР.ДП					
Многоквартирные дома смешанной этажности с объектами обслуживания жилой застройки во встроенных и встроенно-пристроенных помещениях, адвостоянки по ул.Кирова в Октябрьском районе города Новосибирска					
Изм.	Кол.уч.	Лист	№ док.	Подп.	Дата
Разработал	Леонтьева				
Проверил	Гордачева				
Дом №1 (по ГП) - I этап строительства. Блок-секция №4				Стадия	Лист
				P	6
Н.Контроль Карпова				План мест общего пользования 1 этажа	
				000"Партнер"	

Согласовано		
	Взам. инв. №	
Инв. № подл.	Подп. и дата	

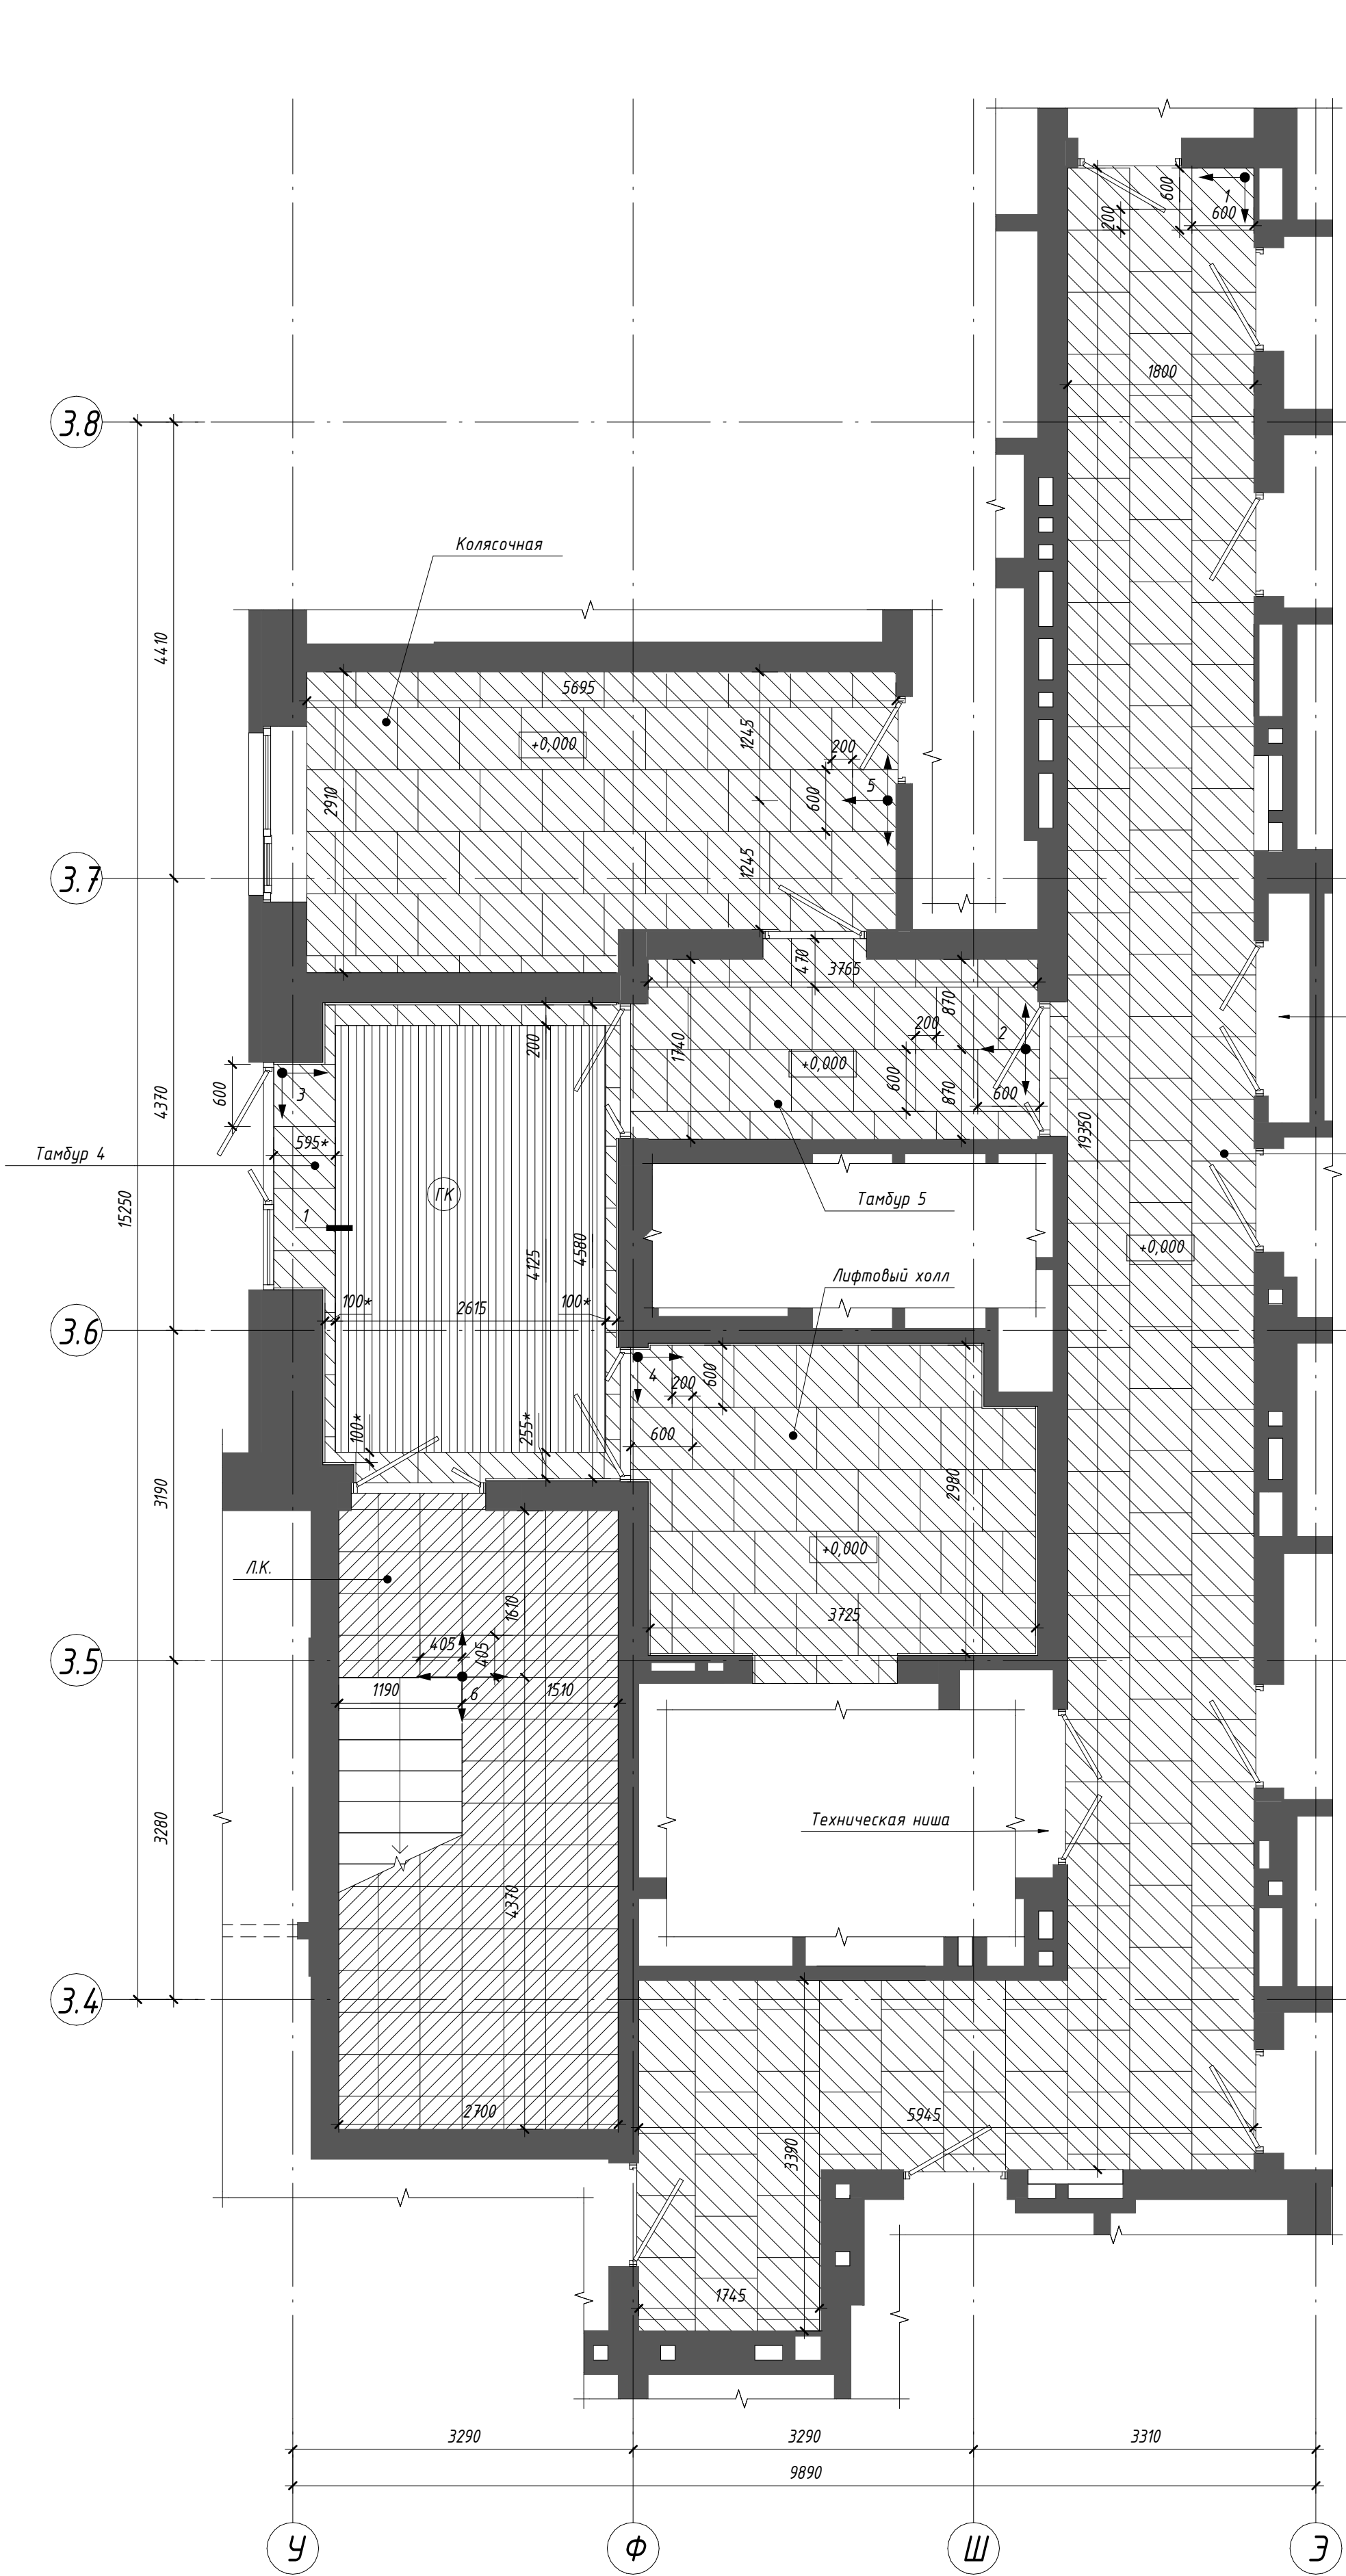

Условные обозначения:	
	Керамогранит "Цемент" типа Estima "Loft" LF 00 White. Размер 600х600, R9, PEI IV
	Керамогранит "Светлый камень" типа Estima "Underground" UN 01 grey. Размер 405х405, R9, PEI IV


- ↑ 1 - Начало укладки керамогранита (1-этап укладки), см. прим. п.
- ГК - Грязезащитная решетка
- * - Размер уточнить по месту

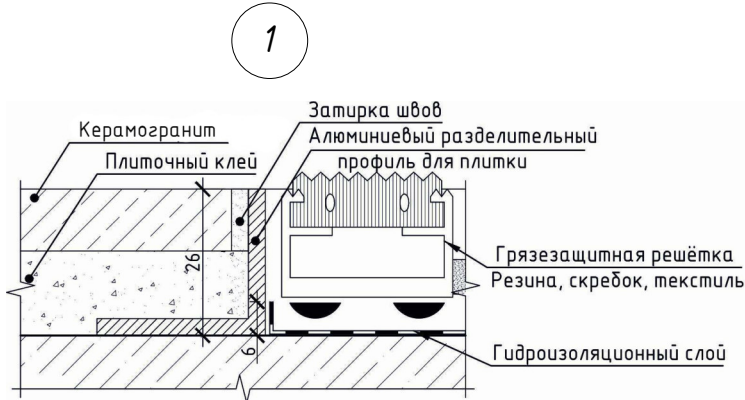

- Примечания:
- Данный лист смотреть совместно с л. 6, 9, 10;
 - Перед началом работ уточнить размеры подрезки по месту;
 - Перед началом работ выставить каркасы для зашивки коммуникаций и утепления стен. Укладка напольного покрытия начинается после установки дверей;
 - Керамогранит укладывать с минимальным швом. Затирку выполнить в цвет керамогранита;
 - Укладку керамогранита выполнять по этапам;
 - Выбранный вариант керамогранита согласовать с авторским надзором;
 - Выполнение стяжки и укладки плитки (обрезками) в технических нишах - на усмотрение Заказчика.
 - По периметру стен коридора и выполнить сапожок h=100 мм из керамогранита "Монокор черный" типа Уральский гранит UF013 MR согласно разверткам. На лестничной клетке по периметру 1 этажа и этажных площадок с отделкой пола плиткой в соответствии с развертками выполнить сапожок h=100 мм из керамогранита "Светлый камень" типа Estima "Underground". Вдоль лестничного марша и по периметру лестничных площадок без отделки пола выполнить сапожок краской для интерьеров (показатели пожарной опасности не более Г1, В1, Д2, Т2), моющейся, матовой, стойкой к истиранию, цвет RAL 7044. Площади сапожка из краски и плитки включена в спецификацию отделки стен, см. л. 17;
 - Площадь керамогранита см. ведомость материалов отделки полов на л. 17;

						П54-187-01-23-1-4 - АР.ДП			
						Многоквартирные дома смешанной этажности с объектами обслуживания жилой застройки во встроенных и встроенно-пристроенных помещениях, адвостоянках по ул.Кирова в Октябрьском районе города Новосибирска			
Изм.	Кол.уч.	Лист	№док.	Подп.	Дата	Дом №1 (по ГП) - I этап строительства. Блок-секция №4	Стадия	Лист	Листов
Разработал	Борщева						Р	7	
Проверил	Горбачева								
						Схема полов мест общего пользования 1 этажа	ООО"Партнер"		
Н.Контроль	Карпова								

- - Святильник поточный для потолка Грильято (ячейка 100х100) цвет корпуса черный (стандартный из полипропиленового материала), матовый рассеиватель, цветовая температура 4000К (см.-30М)
- * - Размеры уточнить по месту

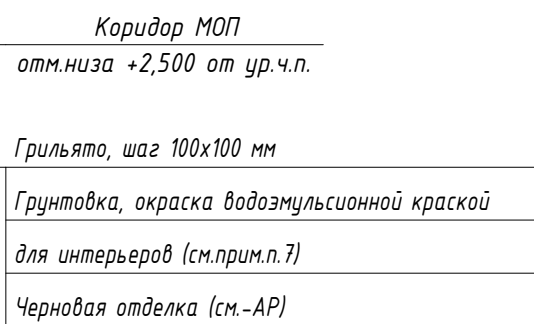

Грильято, шаг 100х100 мм
Грунтовка, окраска вододисперсионной краской
для интерьеров (см.прим.п.7)
Цементно-клеевой состав по полимерной сетке
по утеплителю
Черновая отделка (утеплитель см.-АР)




Грильято, шаг 100х100 мм
Грунтовка, окраска вододисперсионной краской для интерьеров (см. прим. п. 7)
Черновая отделка (см. -АР)

Примечания:

1. Размеры указаны в миллиметрах;
2. Перед изготовлением потолка все размеры уточнить по месту;
3. Черновую отделку, утепление и окраску потолков выполнить до монтажа подвесных потолков (см.-АР);
4. Зашивку коммуникаций выполнить до монтажа подвесного потолка, произвести обмеры фактически выполненных конструкций;
5. До производства работ выполнить выкрасы на образцах и согласовать с авторским надзором;
6. Отделку потолка лестничной клетки, нижней и боковой поверхности лестничных маршей см.-АР. Окраску выполнять за 2 раза, показатели пожарной опасности не более Г1, В2, Д2, Т2. Цвет нижней поверхности лестничных маршей и потолка лестничной клетки - белый; цвет боковой поверхности лестничных маршей - RAL 7044.
7. Окраску потолков и участков стен выше подвесного потолка тамбура 4 произвести водоземельсионной краской для наружного применения (показатели пожарной опасности не более Г1, В1, Д2, Т2) матовой, цвет черный, в 1 слой. Окраску потолков и участков стен выше подвесного потолка тамбура 5, колясочной, коридора МОП произвести водоземельсионной краской для интерьеров (показатели пожарной опасности не более Г1, В1, Д2, Т2), матовой, цвет черный, в 1 слой;
8. Ведомость материалов отделки см.л.17.
9. Отметки потолков, обозначенных * уточнить по месту с учетом фактически смонтированных коммуникаций, ипостов витражей и отверстий -ОВ. Разметку потолков выполнить до окраски стен и облицовки керамогранитом.

						П54-187-01-23-1-4 - АР.ДП			
						Множokвартирные дома смешанной этажности с объектами обслуживания жилой застройки во встроeнных и встроeнно-присоединенных помещениях, автостоянки по ул.Кирова в Октябрьском районе города Новосибирска			
Изм.	Кол.уч.	Лист	№ док.	Подп.	Дата	Дом №1 (по ГП) – I этап строительства. Блок-секция №4	Стадия	Лист	Листов
Разработал	Леонтьева						Р	8	
Проверил	Горбачева								
Н.Контроль	Карпова					Схема потолков мест общего пользования 1 этажа	ООО "Партнер"		

Инв. № подл.	Подп. и дата	Взам. инв. №	Создано

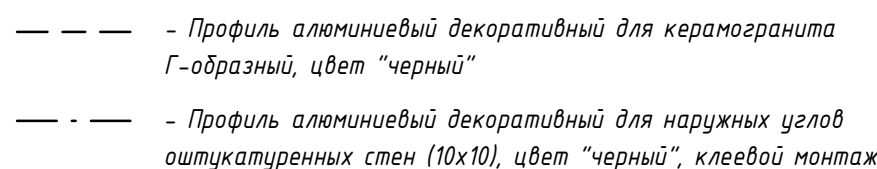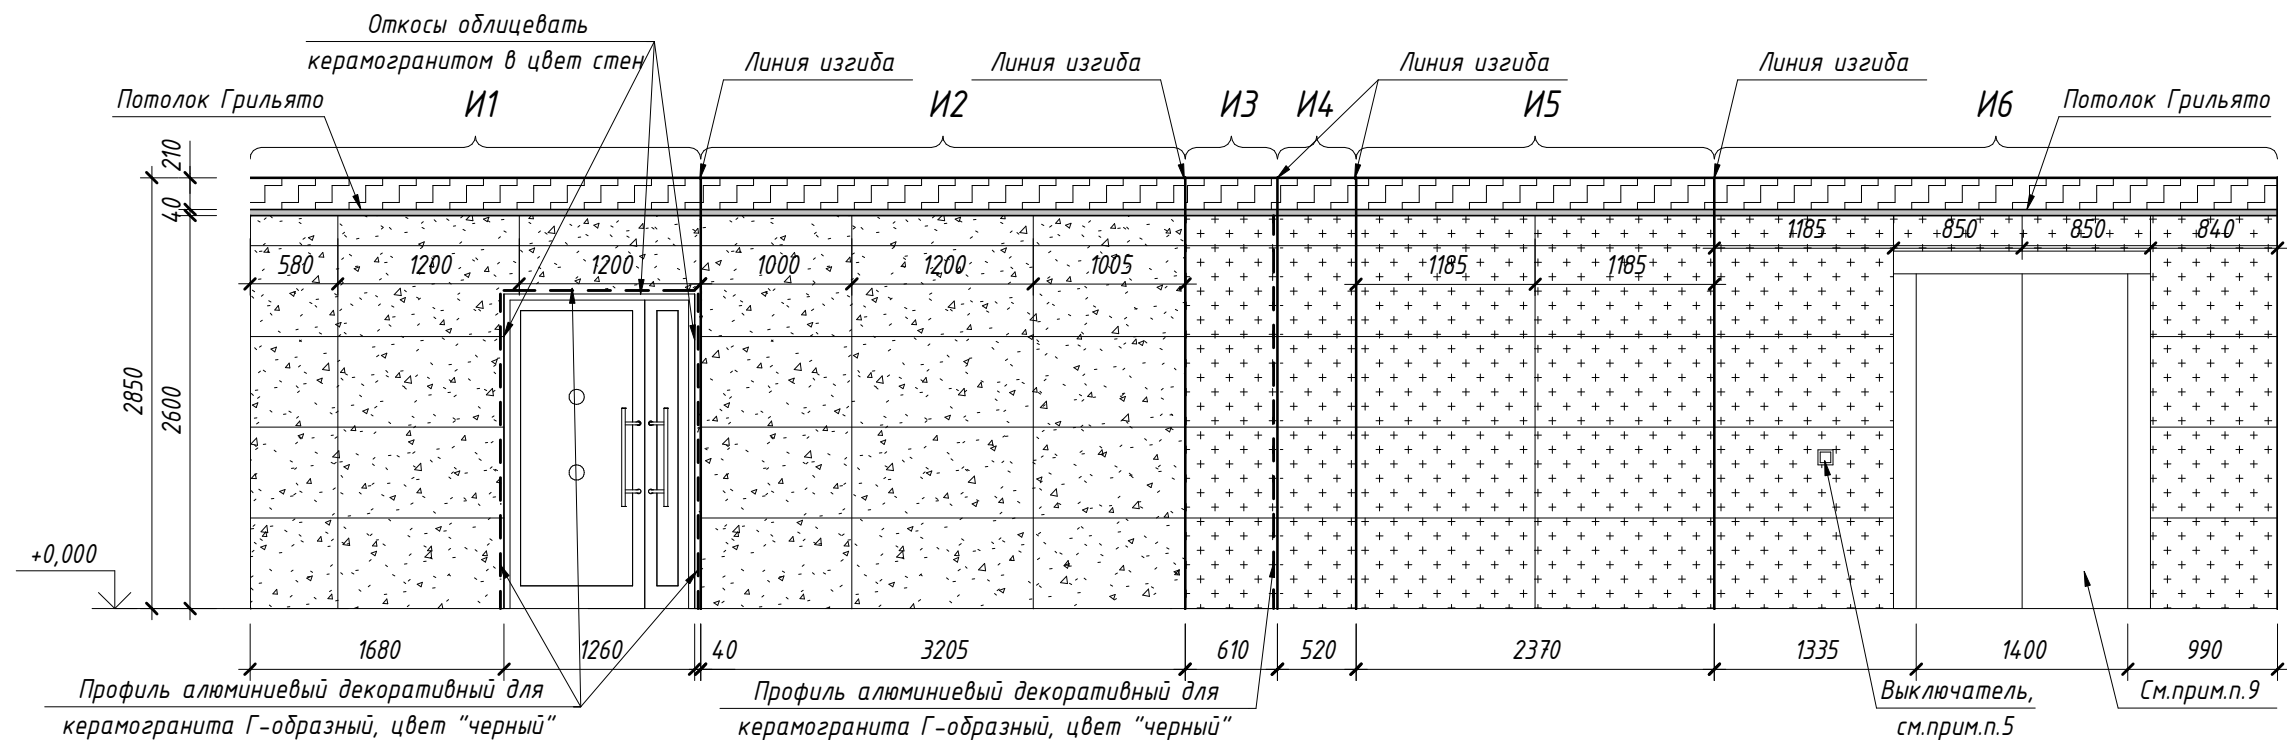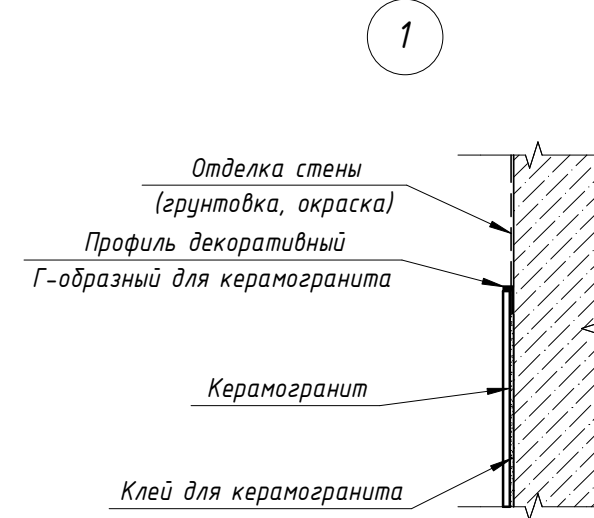

1. Размеры указаны в миллиметрах;
2. До производства работ выполнить выкрасы на образцах и согласовать с авторским надзором;
3. Стены, включая дверные откосы (при необходимости), окрасить интерьерной водозумлющей краской или облицевать керамогранитом согласно разверткам. Ведомость материалов отделил с.м.л.17;
4. Детали навигации разработаны в прилагаемом альбоме – АР.ДП.ДН. Детали изготавливаются и монтируются специализированной организацией;
5. Цвет выключателей “черный”, см.-ЭОМ;
6. Размеры, обозначенные *, уточнить по месту;
7. Керамогранит выкладывать с минимальным швом. Затирку выполнить в цвет керамогранита;
8. Радиаторы отопления см.-ОВ. Цвет радиатора в тамбуре 5 – черный из стандартной палитры производителя. Согласовать вариант цвета с авторским надзором. В колясочной цвет радиатора – белый. Открытые стойки (в т.ч. транзитные) окрасить эмалью для радиаторов за 2 раза в цвет радиатора;
9. Лифтовые двери и обрамления порталов на 1 этаже – нержавеющей сталь;
10. По периметру стен тамбура 5 выполнить сапожок h=100 мм из керамогранита “Моноколор черный” типа Уральский гранит UF013 МК согласно разверткам. Площадь сапожка включена в спецификацию отделки стен, с.м.л.17;
11. Подовые ящики изготавливаются и монтируются специализированной организации. Блоки навесные, без зашивки. Размер навесного блока: ширина 310мм, глубина до 220мм, высота до 1000мм, в блоке 10 ячеек, дно ячеек прямое. Корпус блока с полимерным покрытием, цвет RAL9005 матовый. Дверцы с полимерным покрытием, цвет RAL9005 матовый, открывание вверх. Нумерация на ящиках выполняется прорезкой, подложка серебристая или белая, замки с двумя экземплярами ключей на каждую ячейку. Размещение блоков ящиков выполнять согласно разверткам. Высота размещения ящиков от пола указана до низа корпуса блоков, размещение ячеек по высоте допускается в диапазоне от 600мм до 1700мм.
12. Отметку низа подвешеного потолка уточнить по месту относительно смонтированных коммуникаций и импостов витражей, но не менее 2,2м, но сохранить максимально возможную высоту в свету. Отметки потолков, обозначенных *, уточнить по месту с учетом фактически смонтированных коммуникаций, импостов витражей и отверстий –ОВ. Разметку потолков выполнять до окраски стен и облицовки керамогранитом.

						154-187-01-23-1-4 - АР.ДП			
						Многоквартирные дома смешанной этажности с объектами обслуживания жилой застройки в встраиваемых и встроено-пристроенных помещениях, автостоянки по ул.Кирова в Октябрьском районе города Новосибирска			
Изм.	Кол.уч.	Лист	№ док.	Подп.	Дата	Дом №1 (по ГП) - I этап строительства. Блок-секция №4	Стадия	Лист	Листов
Разработал	Борщева						Р	9	
Проверил	Горбачева								
						Развертки мест общего пользования 1 этажа. Вид Д1-Д4, Е1-Е4, И1-И6, Ж1-Ж4	ООО "Партнер"		
Н.Контроль	Карпова								

Формат A2A

Technical drawing of a wall section showing a door and a window. The drawing includes dimensions and labels for various components:

- Dimensions:**
 - Overall height: 2850
 - Height of the wall above the door: 2500
 - Height of the door: 2100
 - Height of the window: 1120
 - Width of the window: 1500
 - Width of the door: 1300
 - Width of the wall section: 5540
 - Width of the wall section: 8059
 - Width of the wall section: 100
- Labels:**
 - Потолок Грильято (Griльяto Ceiling)
 - Техническая ниша (Technical Niche)
 - К1 (K1)
 - Откосы окрасить в цвет стен (Paint the ledges in the color of the walls)
 - Потолок Грильято (Griльяto Ceiling)
 - Линия (Line)

я узгунд

K2

100 300 400

Профиль алюминиевый декоративный для наружных углов
штукатуренных стен (10х10), цвет "черный", клеевой монтаж


Примечания:

1. Размеры указаны в миллиметрах;
2. До производства работ выполнить выкрасы на образцах и согласовать с авторским надзором;
3. Стены, включая дверные откосы (при необходимости), окрасить интерьерной водоземельсионной краской или облицевать керамогранитом согласно разверткам. Ведомость материалов отделки см.л.17;
4. Детали навигации разработаны в прилагаемом альбоме –АР.ДП.ДН. Детали изготавливаются и монтируются специализированной организацией;
5. Цвет выключателей "черный", см.-ЗОМ;
6. Размеры обозначенные * уточнить по месту.

						П54-187-01-23-1-4 - АР.ДП			
						Многоквартирные дома смешанной этажности с объектами обслуживания жилой застройки во встроенных и встроено-пристроенных помещениях, автостоянки по ул.Кирова в Октябрьском районе города Новосибирска			
Изм.	Кол.уч.	Лист	№ док.	Подп.	Дата	Дом №1 (по ГП) - I этап строительства. Блок-секция №4	Стадия	Лист	Листов
Разработал	Борщева						Р	10	
Проверил	Гордачева					Развертки мест общего пользования 1 этажа. Вид К1-К8, Л1	ООО "Партнер"		
Н.Контроль	Карпова								

Формат A2A

Инв. № подл.	Подп. и дата	Взам. инв. №	Согласовано	

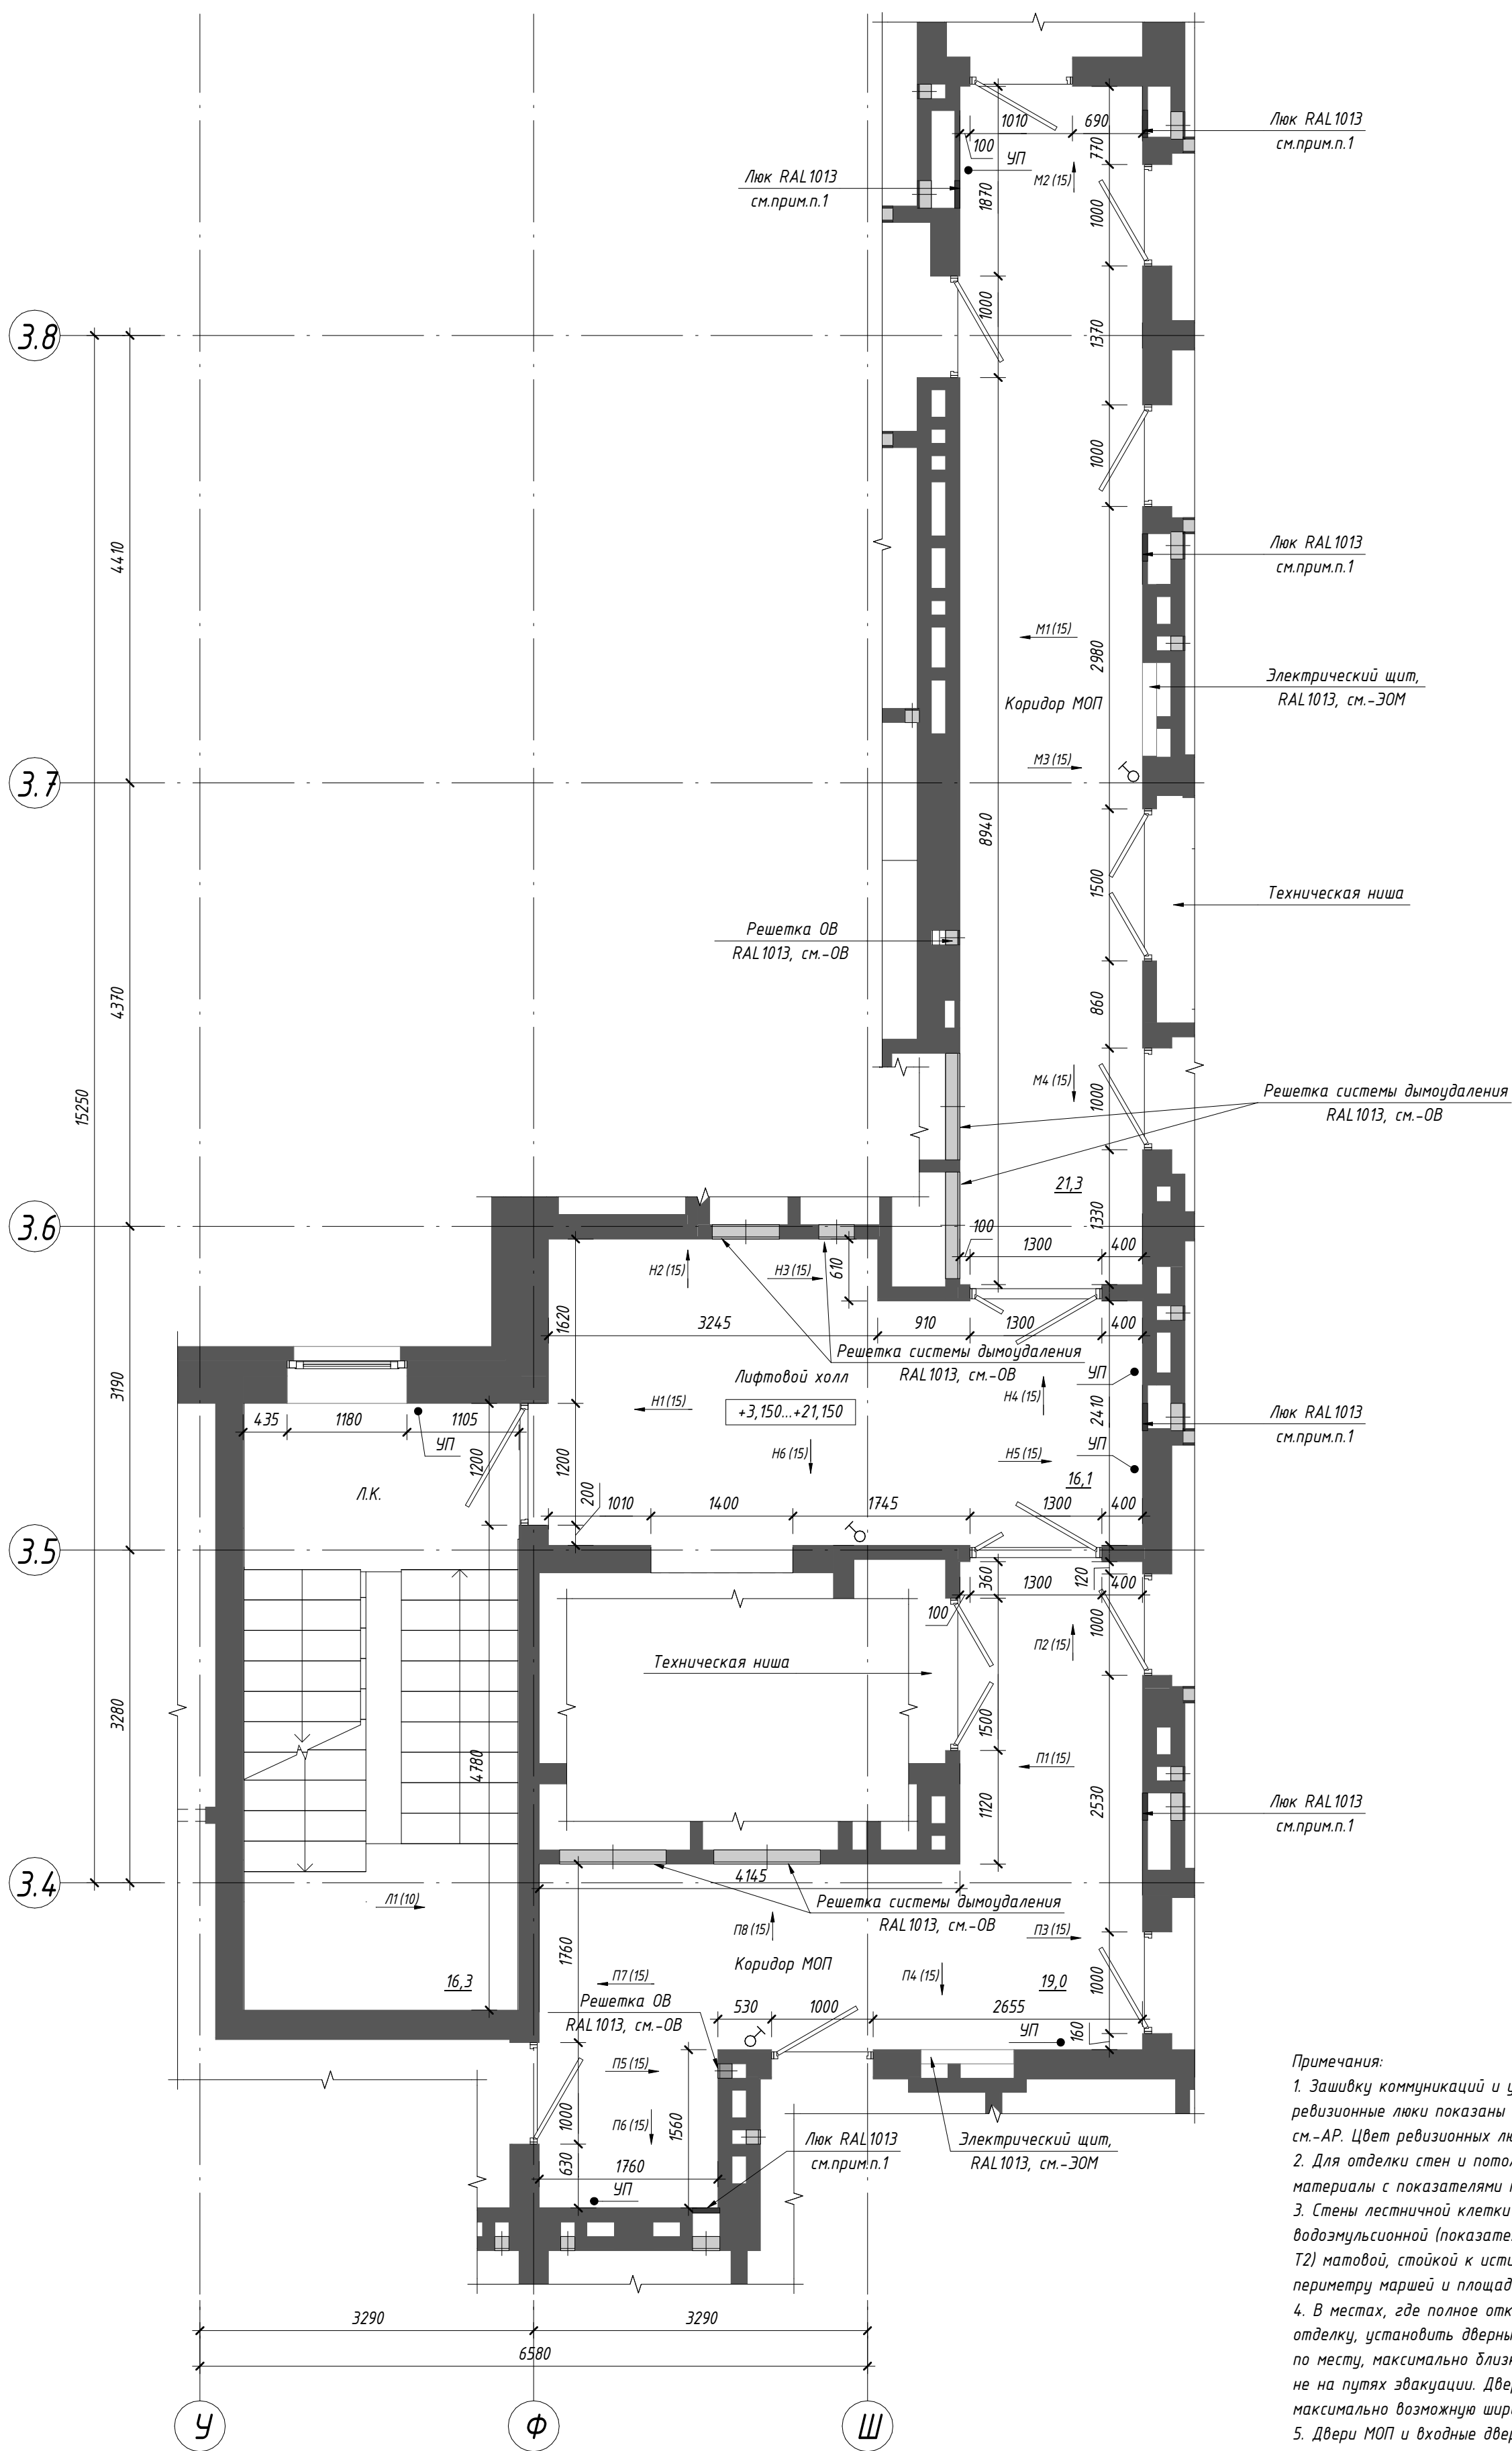

Примечания:

1. Зашивку коммуникаций и утепление стен см.-АР. Зашивки и ревизионные люки показаны условно,привязку и размеры по этажам см.-АР. Цвет ревизионных люков - RAL1013;
2. Для отделки стен и потолков помещений разрешено использовать материалы с показателями пожарной опасности не более Г1, В1, Д2, Т2;
3. Стены лестничной клетки окрасить краской для интерьеров водоэмульсионной (показатели пожарной опасности не более Г1, В2, Д2, Т2) матовой, спокойой к истиранию, цвет белый в 2 слоя. Сапожки по периметру маршей и площадок - аналогично виду Л1 {10};
4. В местах, где полное открывание дверного полотна может повредить отделку, установить дверные упоры УП. Расположение упоров уточнить по месту, максимально близко к наружному краю дверного полотна, но не на путях эвакуации. Дверное полотно должно открываться на максимально возможную ширину;
5. Двери МОП и входные двери в квартиры см.-АР;
6. Лифтовые двери и обрамления порталов на типовом этаже - RAL7022 (матовый);
7. Ведомость материалов отделки и элементов интерьера см.л.17;

Условные обозначения:


Q_Y - Выключатель (расположение показано условно), см. -ЗОМ
УП - Отбойник (упор) напольный

						П54-187-01-23-1-4 - АР.ДП			
						Многоквартирные дома смешанной этажности с объектами обслуживания жилой застройки до встроенных и встроенно-пристроенных помещений, автостоянки по ул.Кирова в Октябрьском районе города Новосибирска			
Изн.	Кол.уч.	Лист	№ док.	Подп.	Дата	Дом №1 (по ПП) – I этап строительства. Блок-секция №4	Стадия	Лист	Листов
Разработал	Леонтьева						Р	11	
Проверил	Горбачева					План мест общего пользования типового этажа (2-в)	ООО“Партнер”		
Н.Контроль	Карпова								

Согласовано		
Взам. инв. №		
Подп. и дата		
Инв. № подл.		

Условные обозначения:

- ⌚ - Выключатель (расположение показано условно), см. -ЭОМ
УП - Отбойник (упор) напольный

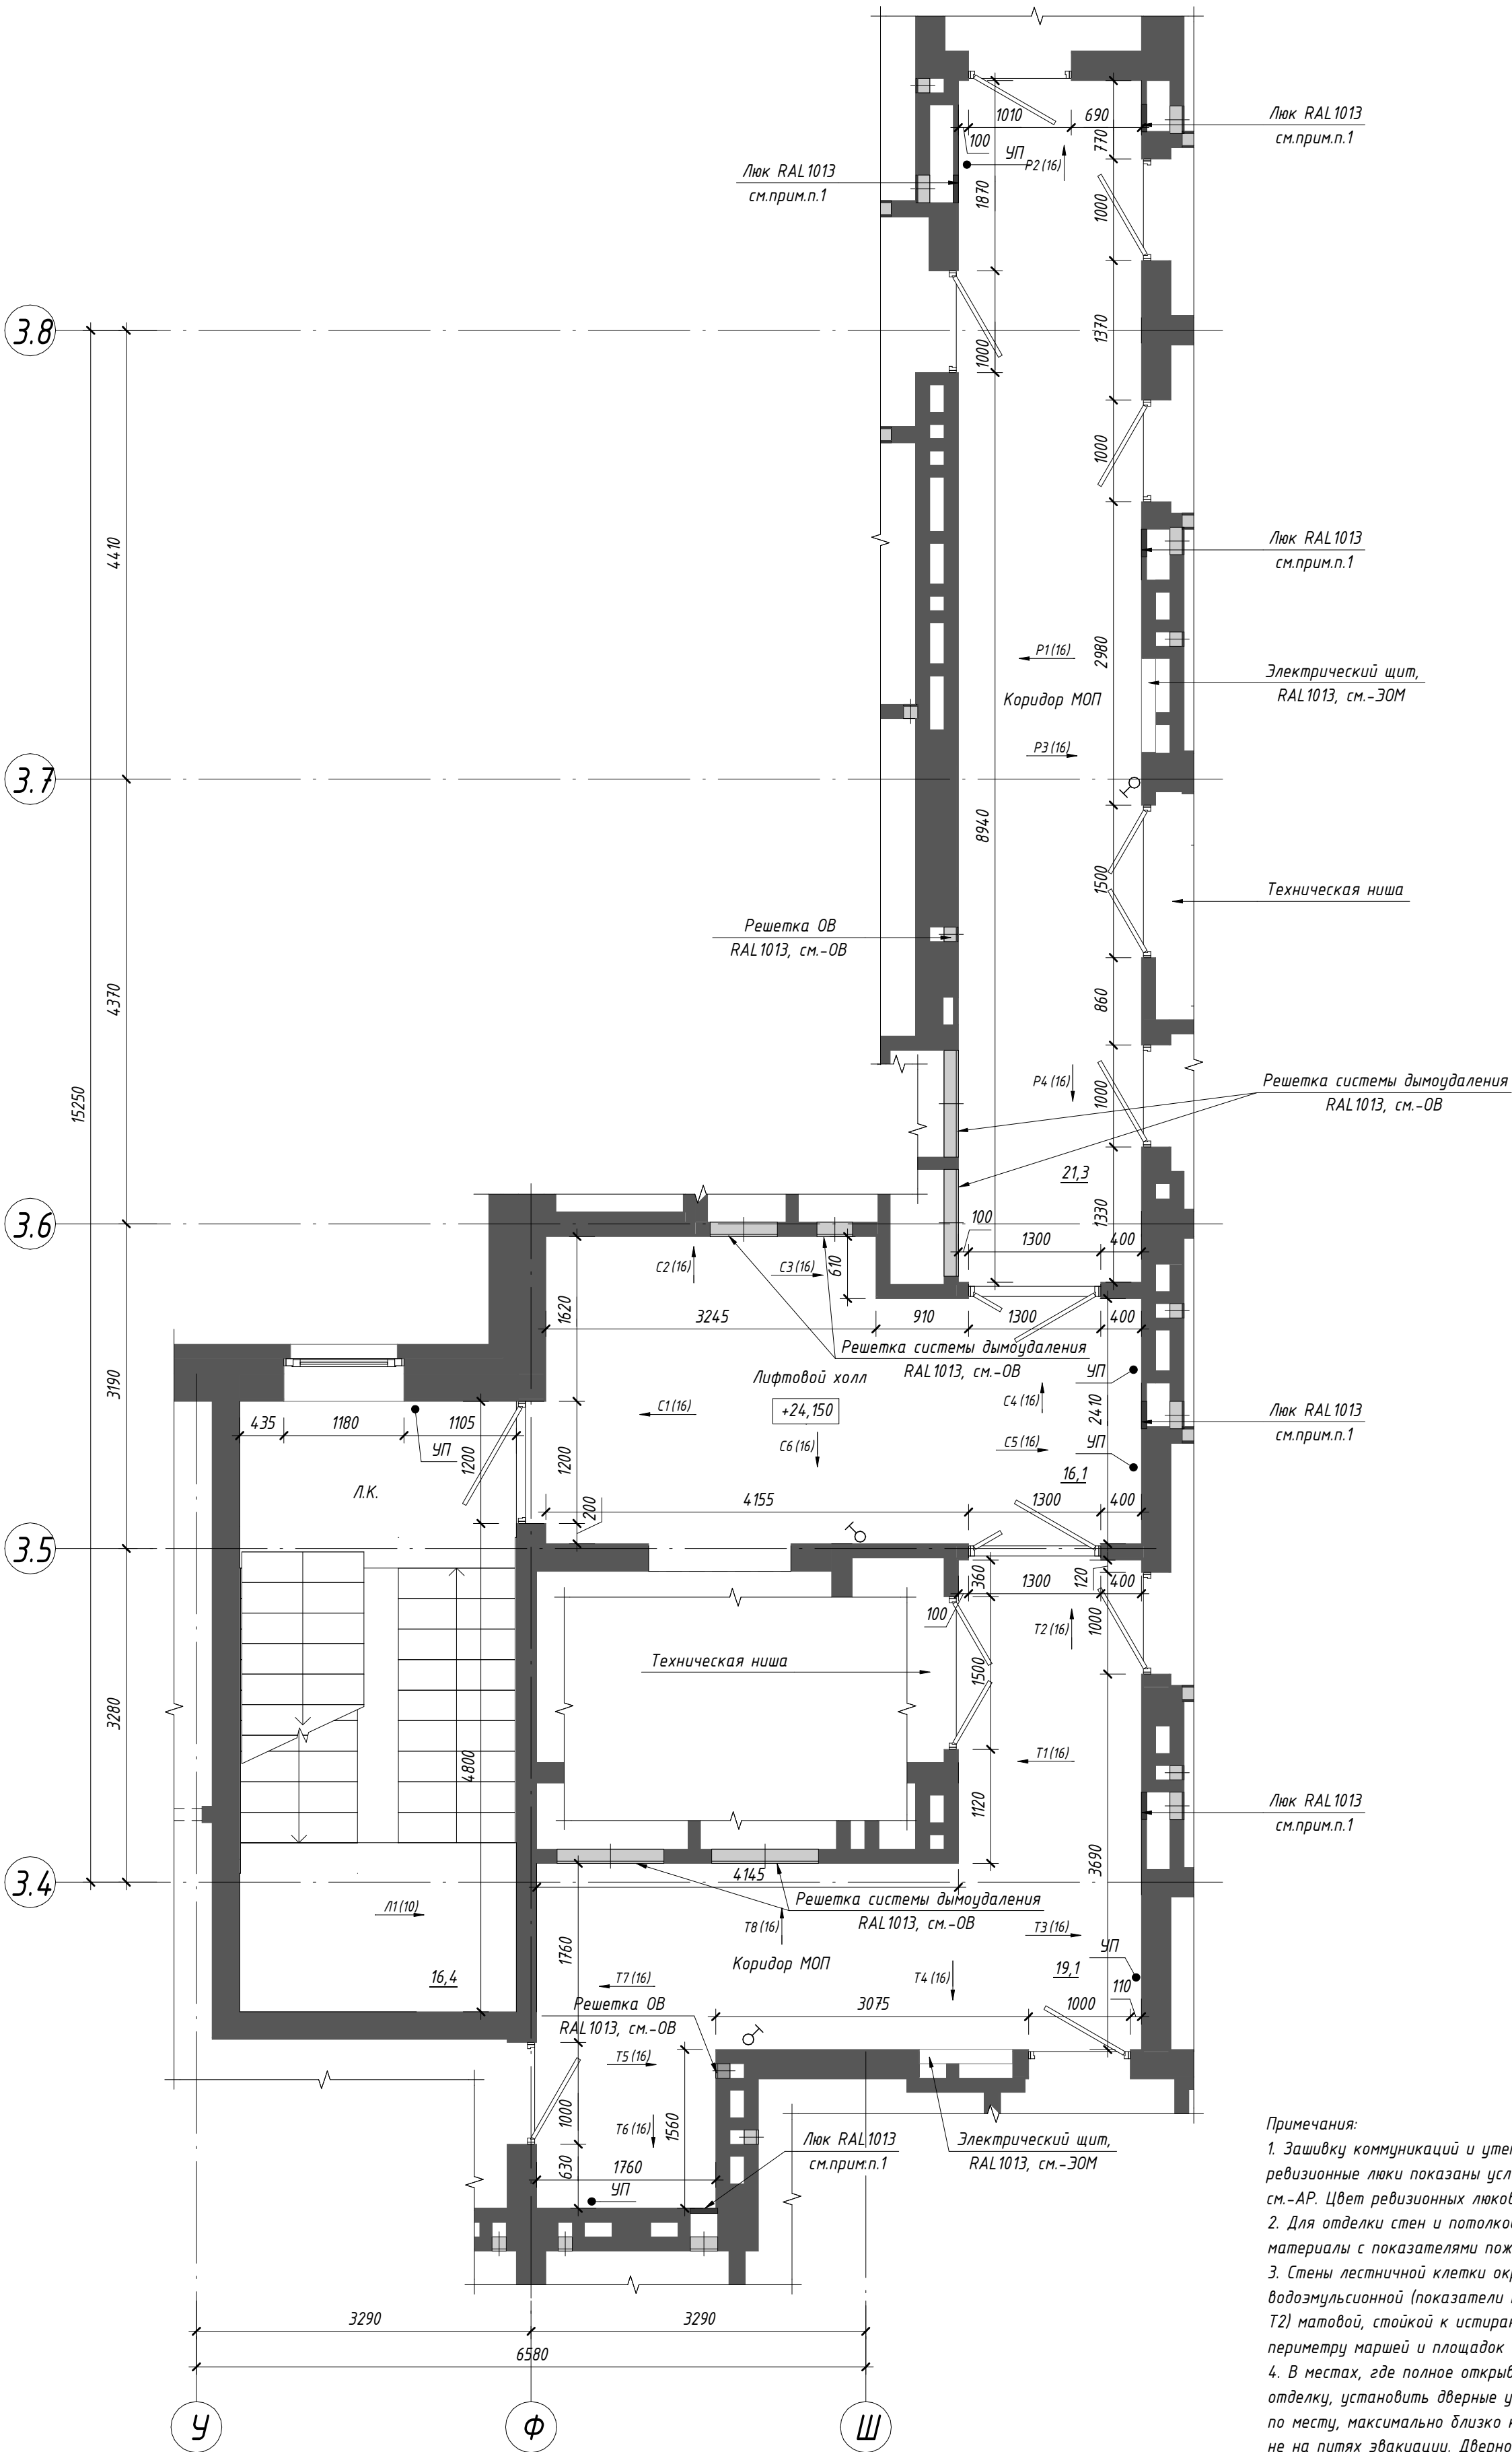


- Примечания:
1. Зашивку коммуникаций и утепление стен см.-АР. Зашивки и ревизионные люки показаны условно, привязку и размещение по этажам см.-АР. Цвет ревизионных люков - RAL 1013;
 2. Для отделки стен и потолков помещений разрешено использовать материалы с показателями пожарной опасности не более Г1, В1, Д2, Т2;
 3. Стены лестничной клетки окрасить краской для интерьеров водоземлюстой (показатели пожарной опасности не более Г1, В2, Д2, Т2) матовой, стойкой к истиранию, цвет белый в 2 слоя. Сапожки по периметру маршей и площадок - аналогично виду Л1 (10);
 4. В местах, где полное открывание дверного полотна может повредить отделку, установить дверные упоры УП. Расположение упоров уточнить по месту, максимально близко к наружному краю дверного полотна, но не на путях эвакуации. Дверное полотно должно открываться на максимально возможную ширину;
 5. Двери МОП и входные двери в квартиры см.-АР;
 6. Лифтовые двери и обрамления порталов на типовом этаже - RAL 7022 (матовый);
 7. Ведомость материалов отделки и элементов интерьера см.л.17;

						П54-187-01-23-1-4 - АР.ДП			
						Многоквартирные дома смешанной этажности с объектами обслуживания жилой застройки во встроенных и встроенно-пристроенных помещениях, автостоянки по ул.Кирова в Октябрьском районе города Новосибирска			
Изм.	Кол.уч.	Лист	№ док.	Подп.	Дата	Дом №1 (по ГП) – I этап строительства. Блок-секция №4	Стадия	Лист	Листов
Разработал	Леонтьева						Р	12	
Проверил	Горбачева					План мест общего пользования 9 этажа	ООО“Партнер”		
Н.Контроль	Карпова								

1 - Начало укладки керамогранита
(1-этап укладки), см. прим. п.


* - Размер уточнить по месту

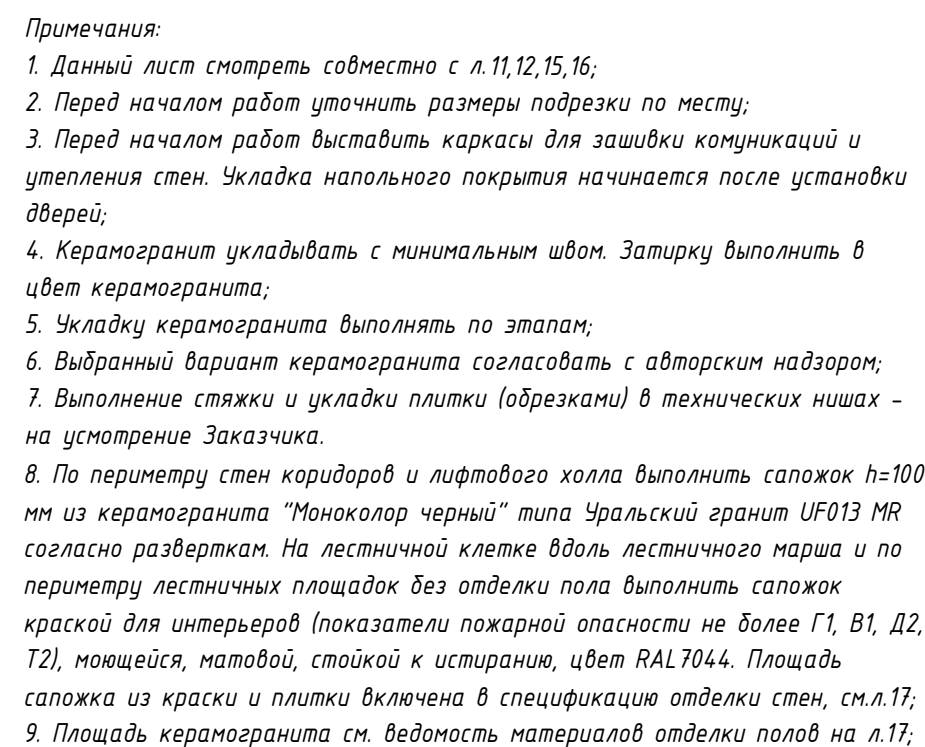

						154-187-01-23-1-4 - АР.ДП			
						Многоквартирные дома смешанной этажности с объектами обслуживания жилой застройки во встро-встроенных и встроено-пристроенных помещениях, адюстманты по ул.Курова в Октябрьском районе города Новосибирска			
Изм.	Кол.уч.	Лист	№ док.	Подп.	Дата	Дом №1 (по ПП) – I этап строительства. Блок-секция №4	Стадия	Лист	Листов
Разработал	Борщева						Р	13	
Проверил	Горбачева								
						Схема полов мест общего пользования типового этажа (2-9)	ООО "Партнер"		
Н.Контроль	Карпова								

Инв. № подл.	Подп. и дата	Взам. инв. №	Согласовано		

Согласовано		
Инв. № подл.	Подп. и дата	Взам. инв. №

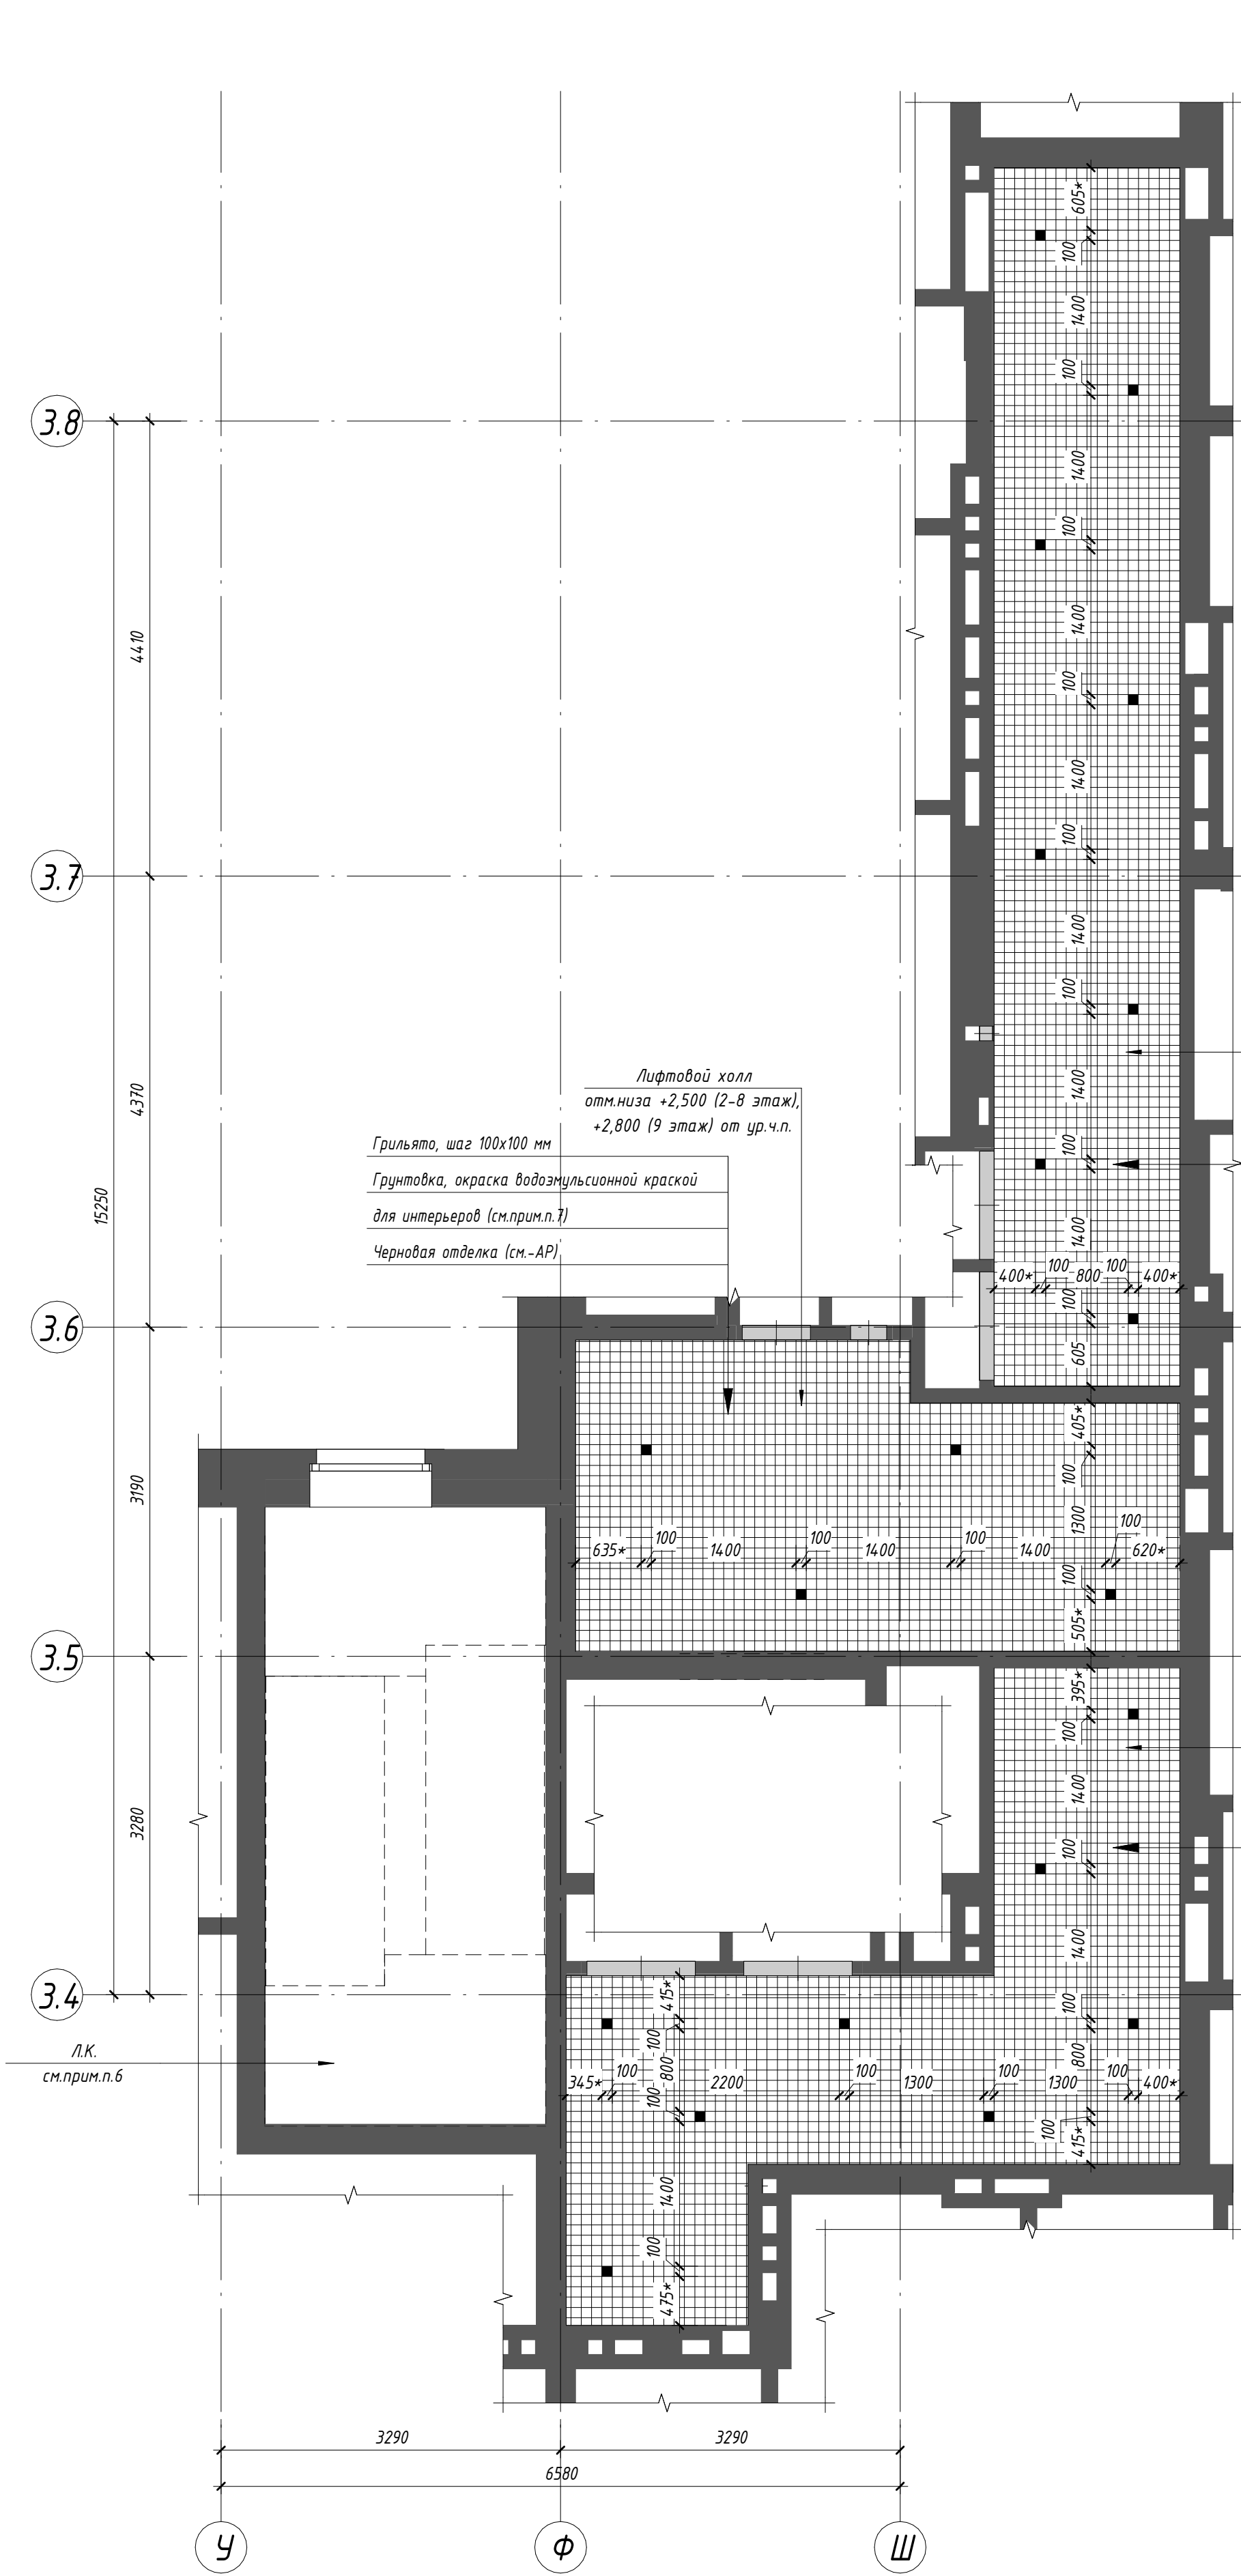

Условные обозначения:	
	Подвесной потолок "Грильято", цвет черный, ячейка 100х100мм, показатели пожарной опасности не более Г1, В1, Д2, Т2 (элементы подвесной системы - НГ)
	- Светильник точечный для потолка Грильято (ячейка 100х100) цвет корпуса черный (стандартный из палитры производителя), матовый рассеиватель, цветовая температура 4000К (см.-ЭОМ)
*	- Размеры уточнить по месту

Коридор МОП
отм.низа +2,500 (2-8 этаж),
+2,800 (9 этаж) от ур.ч.п.

Грильято, шаг 100х100 мм

Грунтовка, окраска водоземulsionной краской
для интерьеров (см.прим.п.7)

Черновая отделка (см.-АР)

Коридор МОП
отм.низа +2,500 (2-8 этаж),
+2,800 (9 этаж) от ур.ч.п.

Грильято, шаг 100х100 мм



Грунтовка, окраска водоземulsionной краской
для интерьеров (см.прим.п.7)

Черновая отделка (см.-АР)

Примечания:

1. Размеры указаны в миллиметрах;
2. Перед изготовлением потолка все размеры уточнить по месту;
3. Черновую отделку, утепление и окраску потолков выполнить до монтажа подвесных потолков (см.-АР);
4. Зашивку коммуникаций выполнить до монтажа подвесного потолка, произвести обмеры фактически выполненных конструкций;
5. До производства работ выполнить выкрасы на образцах и согласовать с авторским надзором;
6. Отделку потолка лестничной клетки, нижней и боковой поверхности лестничных маршей см.-АР. Окраску выполнять за 2 раза, показатели пожарной опасности не более Г1, В2, Д2, Т2. Цвет нижней поверхности лестничных маршей и потолка лестничной клетки - белый; цвет боковой поверхности лестничных маршей - RAL 7044.
7. Окраску потолков и участков стен выше подвесного потолка коридоров МОП и лифтового холла произвести водоземulsionной краской для интерьеров (показатели пожарной опасности не более Г1, В1, Д2, Т2), матовой, цвет черный, в 1 слой;
8. Ведомость материалов отделки см.л.17;

П54-187-01-23-1-4 - АР.ДП					
Многоквартирные дома смешанной этажности с объектами обслуживания жилой застройки во встроено-встроенных помещениях, адъютанты по ул.Кирова в Октябрьском районе города Новосибирска					
Изм.	Кол.уч.	Лист	№ док.	Подп.	Дата
Разработал	Проверил	Леонтьева	Гордачева		
Дом №1 (по ГП) - I этап строительства. Блок-секция №4				Стадия	Лист
				P	14
Н.Контроль				000"Партнер"	
Карпова				Схема потолков мест общего пользования типового этажа (2-9)	

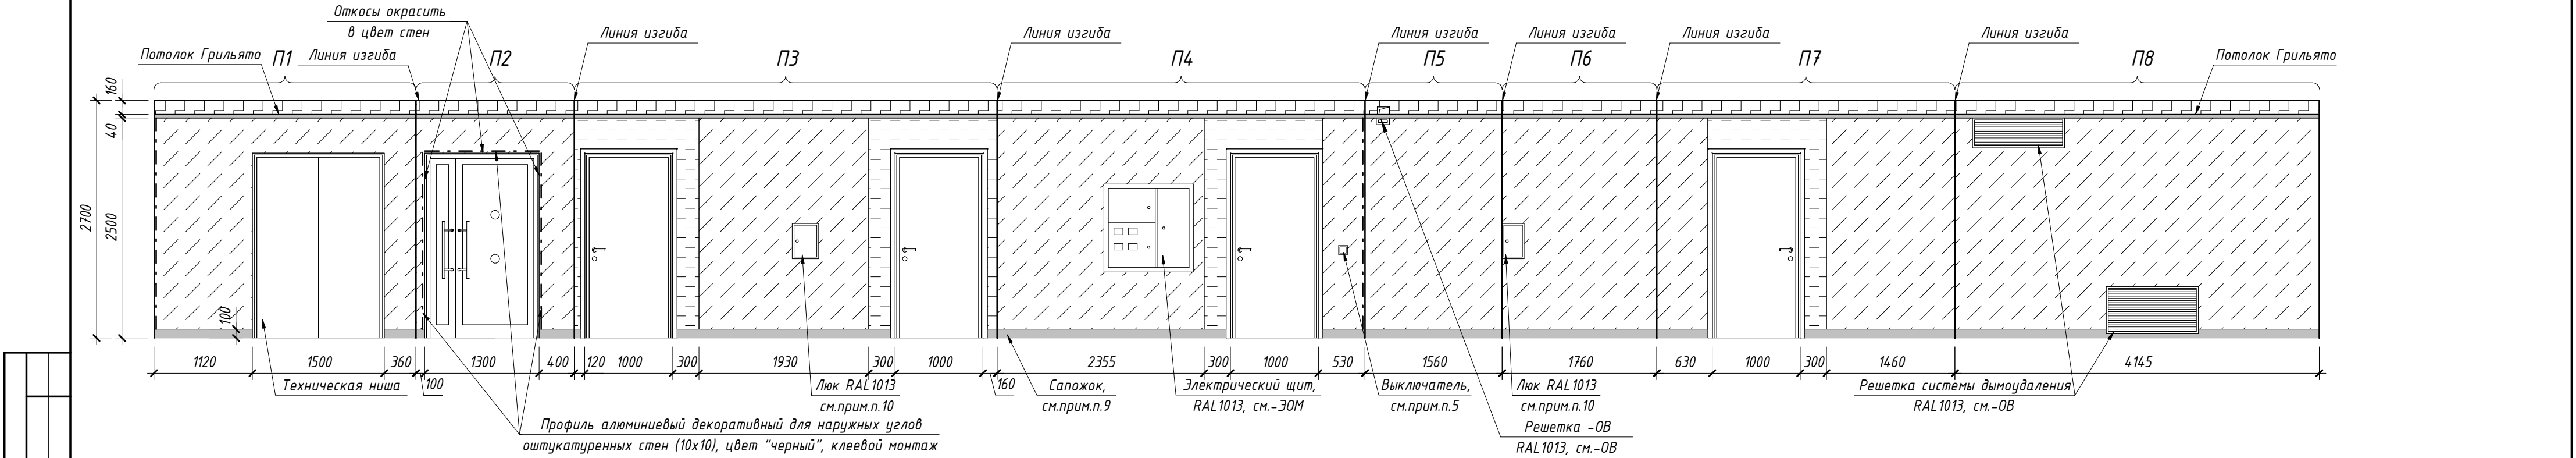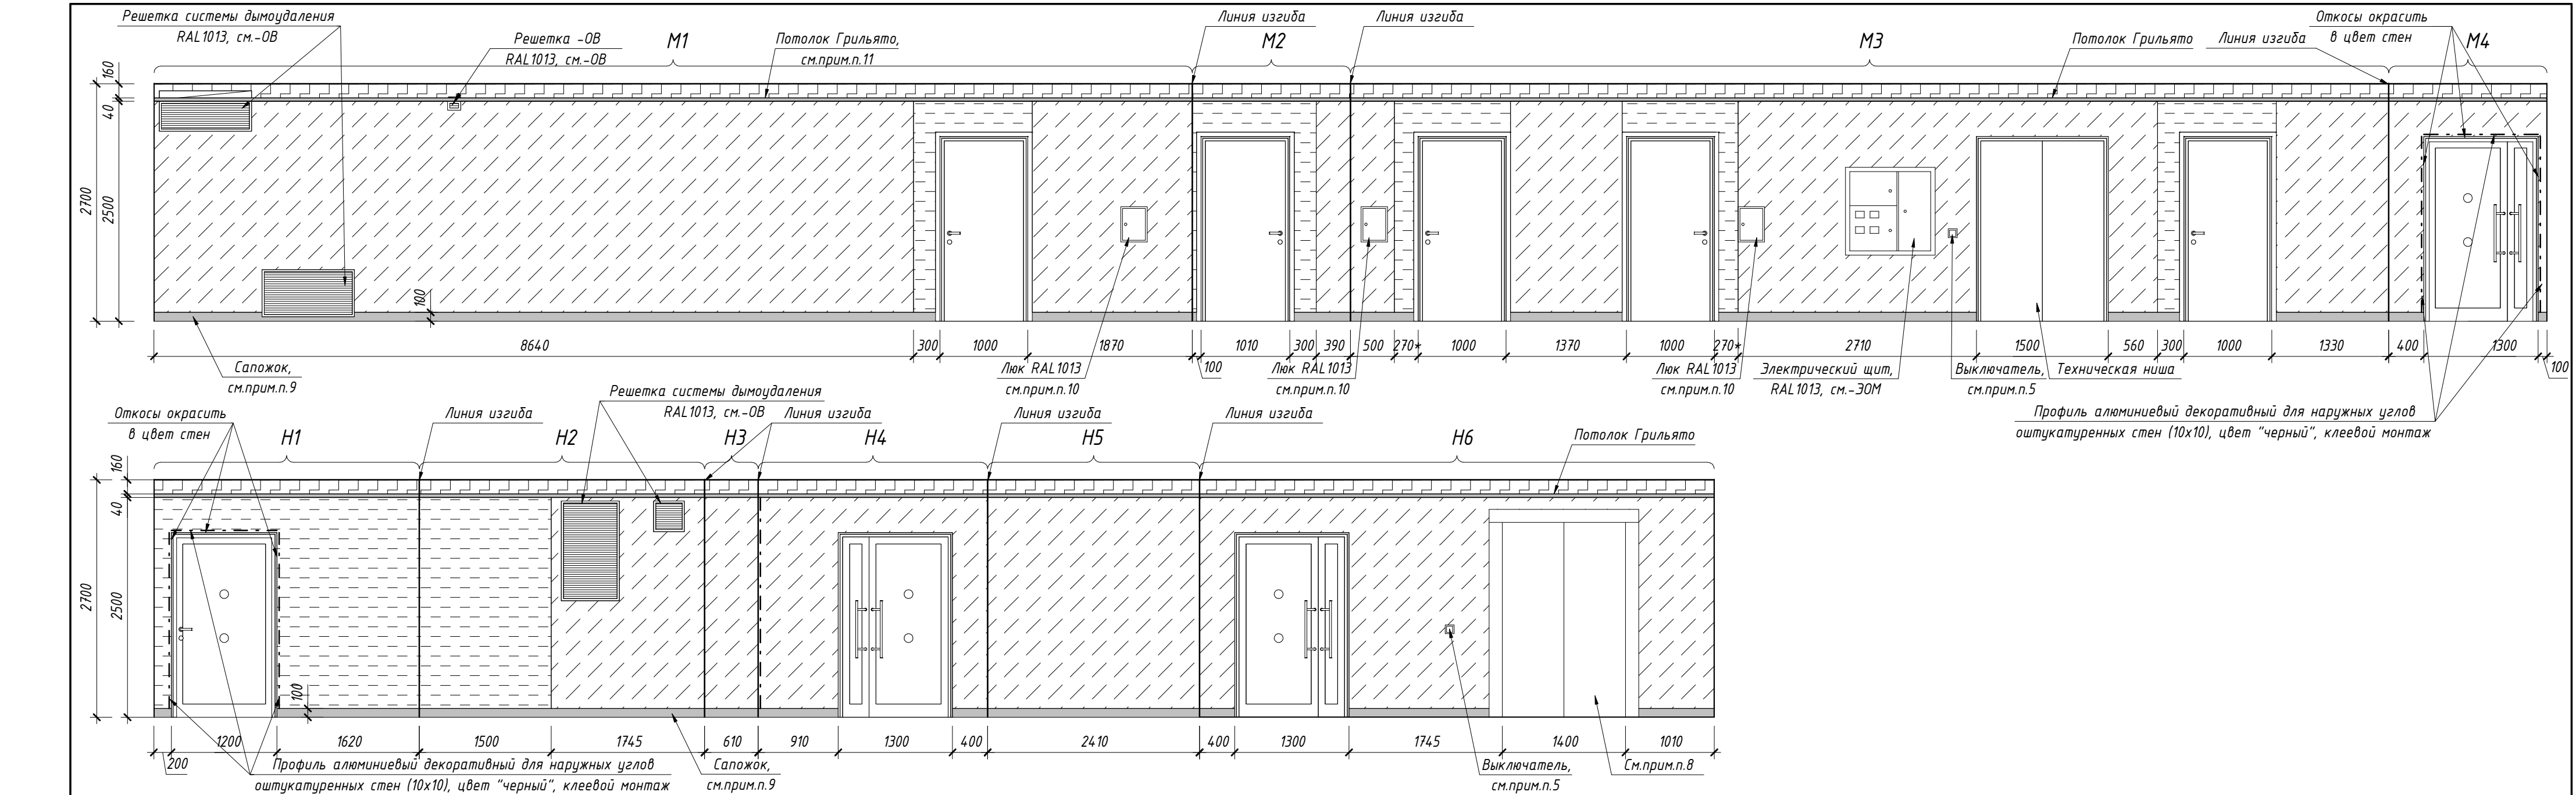

Согласовано

Взам. инв. №

Подп. и дата

Инв. № подл.

Примечания:

- Размеры указаны в миллиметрах;
- До производства работ выполнить выкрасы на образцах и согласовать с авторским надзором;
- Стены, включая дверные откосы (при необходимости), окрасить интерьерной водоземлюсионной краской или облицевать керамогранитом согласно разверткам. Ведомость материалов отделки см.л.17;
- Детали навигации разработаны в прилагаемом альбоме -АР.ДП.ДН. Детали изготавливаются и монтируются специализированной организацией;
- Цвет выключателей "черный", см.-ЗОМ;
- Размеры, обозначенные *, уточнить по месту;
- Керамогранит выкладывать с минимальным швом. Затирку выполнить в цвет керамогранита;
- Лифтовые двери и обрамления порталов на типовом этаже RAL 7022 (матовый);
- По периметру стен коридоров и лифтового холла выполнить сапожок h=100 мм из керамогранита "Моноколор черный" типа Уральский гранит UF013 MR согласно разверткам. Площадь сапожка включена в спецификация отделки стен, см.л.17;
- Зашивки и ревизионные люки показаны условно, привязку и размещение по этажам см.-АР. Цвет ревизионных люков RAL1013. Вентиляционные решетки, дверцы электрических щитов, ревизионные люки окрашиваются заводом-изготовителем, цвет см.л.17;


Условные обозначения:

	Грунтовка, краска для интерьеров водоземлюсионная (показатели пожарной опасности не более Г1, В1, Д2, Т2), матовая, цвет черный (нанесение в 1 слой)
	Грунтовка, краска для интерьеров водоземлюсионная (показатели пожарной опасности не более Г1, В1, Д2, Т2), матовая, стойкая к истиранию, цвет бежевый
	Грунтовка, краска для интерьеров водоземлюсионная (показатели пожарной опасности не более Г1, В1, Д2, Т2), матовая, стойкая к истиранию, цвет песочный
	Керамогранит "Моноколор черный" типа Уральский гранит UF013 MR. Сапожок h=100мм (Прямой рез)

— — — — — - Профиль алюминиевый декоративный для наружных углов оштукатуренных стен (10х10), цвет "черный", клеевой монтаж

						П54-187-01-23-1-4 - АР.ДП			
						Многоквартирные дома смешанной этажности с объектами обслуживания жилой застройки во встроенных и встроенно-пристроенных помещениях, адвостоянки по ул.Кирова в Октябрьском районе города Новосибирска			
Изм.	Кол.уч.	Лист	№ док.	Подп.	Дата	Дом №1 (по ГП) - I этап строительства. Блок-секция №4	Стадия	Лист	Листов
Разработал	Борщева						Р	15	
Проверил	Горбачева					Развертки мест общего пользования типового этажа (2-8). Вид М1-М4, Н1-Н6, П1-П8	000"Партнер"		
Н.Контроль	Карпова								

Формат А2А

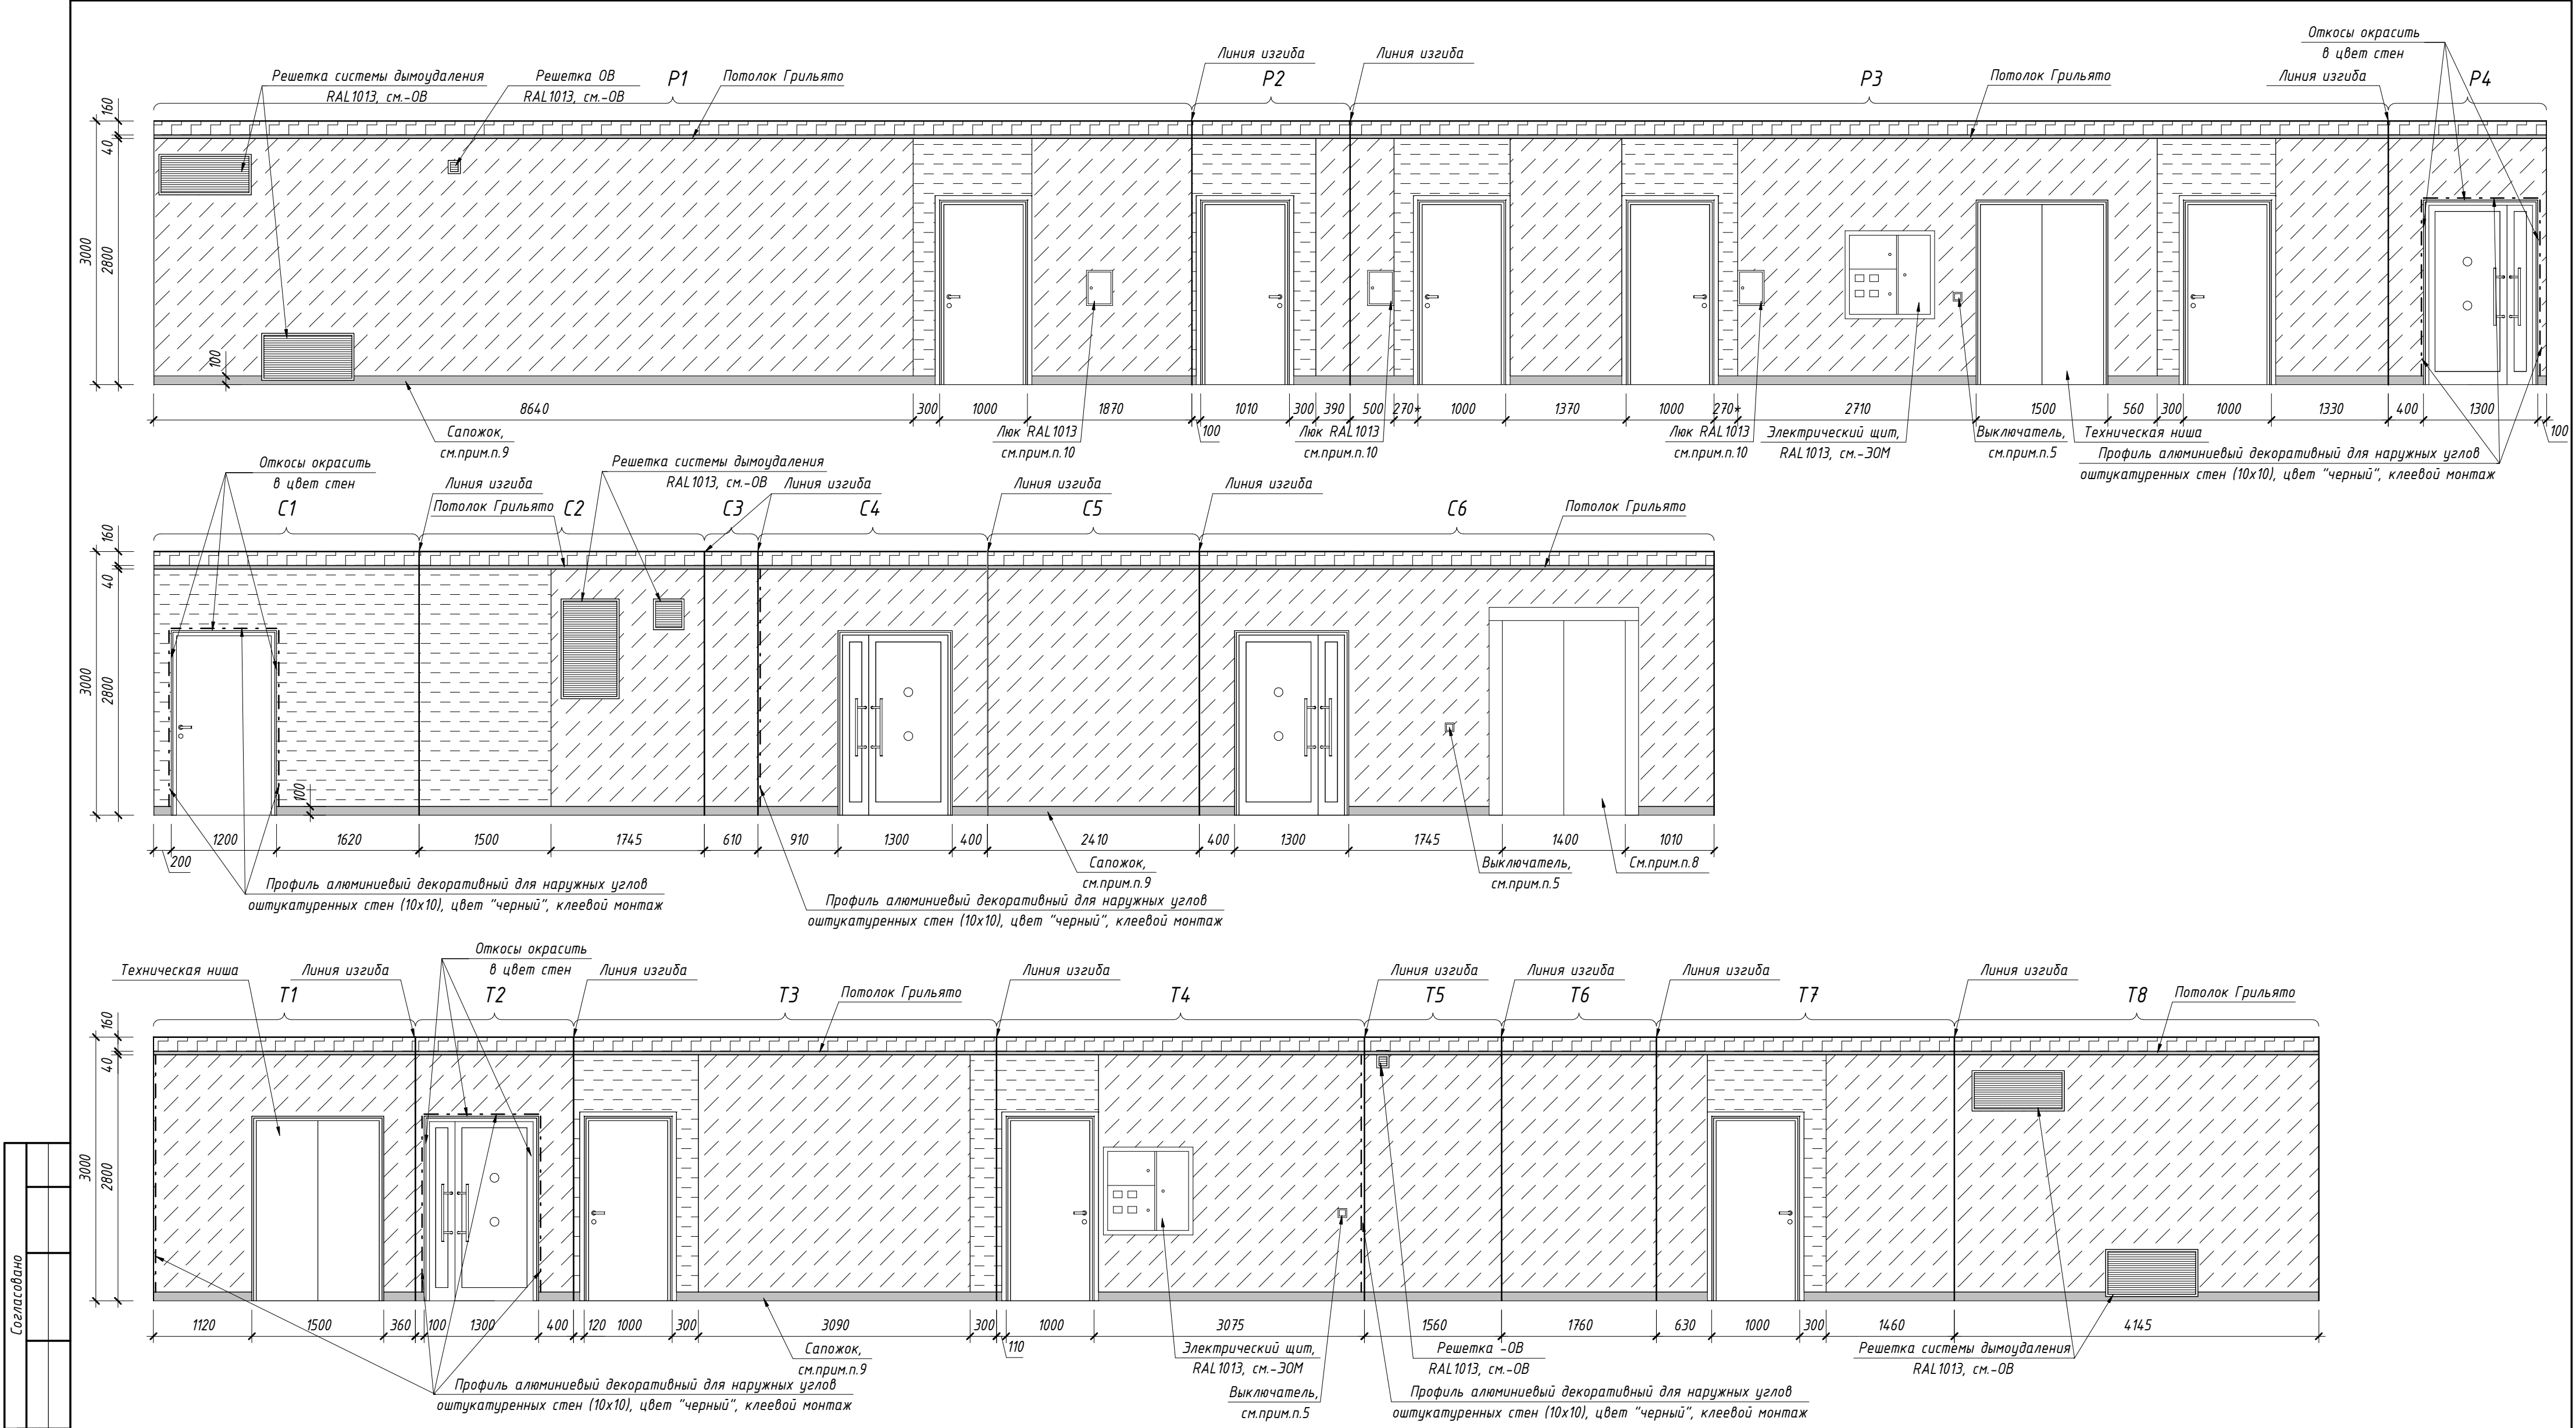

Согласовано		
Взам. инв. №		
Подп. и дата		
Инв. № подл.		

Примечания:
1. Размеры указаны в миллиметрах;
2. До производства работ выполнить выкрасы на образцах и согласовать с авторским надзором;
3. Стены, включая дверные откосы (при необходимости), окрасить интерьерной водоземлюсионной краской или облицевать керамогранитом согласно разверткам. Ведомость материалов отделки см.л.17;
4. Детали навигации разработаны в прилагаемом альбоме -АР.ДП.ДН. Детали изготавливаются и монтируются специализированной организацией;
5. Цвет выключателей "черный", см.-30М;
6. Размеры, обозначенные *, уточнить по месту;
7. Керамогранит выкладывать с минимальным швом. Затирку выполнить в цвет керамогранита;
8. Лифтовые двери и обрамления порталов на типовом этаже RAL 7022 (матовый);
9. По периметру стен коридоров и лифтового холла выполнить сапожок h=100 мм из керамогранита "Монокор черный" типа Уральский гранит UF013 MR согласно разверткам. Площадь сапожка включена в спецификацию отделки стен, см.л.20;
10. Зашивки и ревизионные люки показаны условно, привязку и размещение по этажам см.-АР. Цвет ревизионных люков RAL1013. Вентиляционные решетки, дверцы электрических щитов, ревизионные люки окрашиваются заводом-изготовителем, цвет см.л.20;

Условные обозначения:

	Грунтовка, краска для интерьеров водоземлюсионная (показатели пожарной опасности не более Г1, В1, Д2, Т2), матовая, цвет черный (нанесение в 1 слой)
	Грунтовка, краска для интерьеров водоземлюсионная (показатели пожарной опасности не более Г1, В1, Д2, Т2), матовая, стойкая к истиранию, цвет бежевый
	Грунтовка, краска для интерьеров водоземлюсионная (показатели пожарной опасности не более Г1, В1, Д2, Т2), матовая, стойкая к истиранию, цвет песочный
	Керамогранит "Монокор черный" типа Уральский гранит UF013 MR. Сапожок h=100мм (Прямой рез)

--- - Профиль алюминиевый декоративный для наружных углов оштукатуренных стен (10х10), цвет "черный", клеевой монтаж

						П54-187-01-23-1-4 - АР.ДП					
						Многоквартирные дома смешанной этажности с объектами обслуживания жилой застройки во встроенных и встроенно-пристроенных помещениях, адъютантски по ул.Кирова в Октябрьском районе города Новосибирска					
Изм.	Кол.уч.	Лист	№докум.	Подп.	Дата	Дом №1 (по ГП) - I этап строительства. Блок-секция №4		Стадия	Лист	Листов	
Разработал	Борщева							Р	16		
Проверил	Горбачева					Развертки мест общего пользования 9 этажа. Вид Р1-Р4, С1-С6, Т1-Т8		ООО"Партнер"			
Н.Контроль	Карпова										

Согласовано

Взам. инв. №

Подп. и дата

Инв. № подл.

Ведомость материалов отделки									
Поз.	Условные обозначения	Описание	Ед. изм.	Кол-во				Примечание	
				-4,500	1 эт.	2-9 эт.	Всего		
Пол									
1		Керамогранит "Цемент" типа Estima "Loff" LF 00 White. Размер 600х600, R9, PEI IV	м²	44,31	83,33	458,78	586,42	-1 эт.: Тамбур 1, Тамбур 2, Тамбур 3, Лифтовой холл; 1 эт.: Тамбур 4, Тамбур 5, Колясочная, Лифтовой холл, Коридор МОП; 2-9 эт.: Лифтовой холл, Коридор МОП	
2		Керамогранит "Светлый камень" типа Estima "Underground" UN 01 grey. Размер 405х405, R9, PEI IV	м²	0,00	16,23	0,00	16,23	Л.К.	
Потолок									
3		Подвесной потолок "Грильято", цвет черный, ячейка 100х100мм, показатели пожарной опасности не более Г1, В1, Д2, Т2 (элементы подвесной системы - НГ)	м²	47,09	91,34	450,72	589,15	-1 эт.: Тамбур 1, Тамбур 2, Тамбур 3, Лифтовой холл; 1 эт.: Тамбур 4, Тамбур 5, Колясочная, Лифтовой холл, Коридор МОП; 2-9 эт.: Лифтовой холл, Коридор МОП	
4		Грунтовка, краска для интерьеров водоземulsionная (показатели пожарной опасности не более Г1, В1, Д2, Т2), матовая, цвет черный (нанесение в 1 слой)	м²	25,92	78,21	450,72	554,85	-1 эт.: Тамбур 2, Лифтовой холл; 1 эт.: Тамбур 5, Колясочная, Лифтовой холл, Коридор МОП; 2-9 эт.: Лифтовой холл, Коридор МОП	
5		Грунтовка, краска для наружного применения водоземulsionная (показатели пожарной опасности не более Г1, В1, Д2, Т2), матовая, цвет черный (нанесение в 1 слой)	м²	21,23	13,14	0,00	34,37	-1 эт.: Тамбур 1, Тамбур 3; 1 эт.: Тамбур 4	
6		Грунтовка, краска для интерьеров водоземulsionная (показатели пожарной опасности не более Г1, В1, Д2, Т2), матовая, цвет белый (нанесение в 2 слоя)	м²	0,00	15,43	170,87	186,30	Л.К.	
Стены									
7		Грунтовка, краска для интерьеров водоземulsionная (показатели пожарной опасности не более Г1, В1, Д2, Т2), матовая, цвет черный (нанесение в 1 слой)	м²	30,69	29,51	110,23	170,43	-1 эт.: Тамбур 2, Лифтовой холл; 1 эт.: Тамбур 5, Колясочная, Лифтовой холл, Коридор МОП; 2-9 эт.: Лифтовой холл, Коридор МОП	
8		Грунтовка, краска для наружного применения водоземulsionная (показатели пожарной опасности не более Г1, В1, Д2, Т2), матовая, цвет черный (нанесение в 1 слой)	м²	28,19	4,51	0,00	32,70	-1 эт.: Тамбур 1, Тамбур 3; 1эт.: Тамбур 4	
9		Грунтовка, краска для интерьеров водоземulsionная (показатели пожарной опасности не более Г1, В1, Д2, Т2), матовая, стойкая к истиранию, цвет бежевый	м²	0,00	122,05	892,59	1014,64	1 эт.: Колясочная, Коридор МОП; 2-9 эт.: Лифтовой холл, Коридор МОП	
10		Грунтовка, краска для интерьеров водоземulsionная (показатели пожарной опасности не более Г1, В1, Д2, Т2), матовая, стойкая к истиранию, цвет песочный	м²	0,00	17,84	154,31	172,15	1 эт.: Тамбур 5, Коридор МОП; 2-9 эт.: Лифтовой холл, Коридор МОП	
11		Грунтовка, краска для интерьеров водоземulsionная (показатели пожарной опасности не более Г1, В1, Д2, Т2), матовая, стойкая к истиранию, цвет белый	м²	0,00	45,37	427,37	472,74	Л.К.	
12		Грунтовка, краска для интерьеров водоземulsionная (показатели пожарной опасности не более Г1, В1, Д2, Т2), матовая, стойкая к истиранию, цвет RAL9002	м²	26,98	12,14	0,00	39,12	-1 эт.: Тамбур 2; 1 эт.: Тамбур 5	
13		Грунтовка, краска для наружного применения водоземulsionная (показатели пожарной опасности не более Г1, В1, Д2, Т2), матовая, стойкая к истиранию, цвет RAL9002	м²	51,83	0,00	0,00	51,83	-1 эт.: Тамбур 3	
14		Керамогранит "Моноколор бежевый" типа Уральский гранит UF001 MR. Размер 600х1200	м²	40,21	38,35	0,00	78,56	-1 эт.: Тамбур 1, Лифтовой холл; 1 эт.: Тамбур 4, Колясочная, Лифтовой холл	
15		Керамогранит "Моноколор песочный" типа Уральский гранит UF011 MR. Размер 600х1200	м²	20,67	29,31	0,00	49,98	-1 эт.: Тамбур 2, Лифтовой холл; 1 эт.: Тамбур 4, Лифтовой холл	
16		Керамогранит "Моноколор черный" типа Уральский гранит UF013 MR. Сапожок h=100мм (Прямой рез)	м²	2,60	5,08	39,78	47,46	-1 эт.: Тамбур 2, Тамбур 3; 1 эт.: Тамбур 5, Коридор МОП; 2-9 эт.: Лифтовой холл, Коридор МОП	
17		Керамогранит "Светлый камень" типа Estima "Underground" UN 01 grey. Сапожок h=100мм (прямой рез)	м²	0,00	1,65	0,00	1,65	Л.К.	
18		Краска для интерьеров водоземulsionная (показатели пожарной опасности не более Г1, В1, Д2, Т2), моющаяся, матовая, стойкая к истиранию, цвет RAL7044 (сапожок и боковая поверхность лестничных маршей)	м²	0,00	3,46	37,57	41,03	Л.К.	

Ведомость элементов интерьера									
Поз.	Условное обозначение	Наименование	Ед. изм.	Кол-во				Примечание	
				- 4,500	1 эт.	2-9 эт.	Всего		
1	ГК	Грязезащитная решетка Стандартпарк (Сити резина + текстиль + скребок) 2190x1790	шт.	1	-	-	1	-1 эт.: Тамбур 1	
2	ГК	Грязезащитная решетка Стандартпарк (Сити резина + текстиль + скребок) 2605x4115	шт.	-	1	-	1	1 эт.: Тамбур 4	
3	УП	Отбойник (упор) напольный. Цвет черный	шт.	3	8	48	59	-1 эт.: Тамбур 1, Тамбур 2, Тамбур 3; 1 эт.: Тамбур 4, Тамбур 5, Колясочная, Коридор МОП; 2-9 эт.: Лифтовой холл, Коридор МОП, ЛК;	
4	— — —	Профиль алюминиевый декоративный для керамогранита Г-образный, цвет "черный"	м.п.	15,46	33,89	0	49,35	-1 эт.: Тамбур 1, Лифтовой холл; 1 эт.: Тамбур 4, Лифтовой холл, Колясочная;	
5	— — —	Профиль алюминиевый декоративный для наружных углов оштукатуренных стен (10x10), цвет "черный", клеевой монтаж	м.п.	19,82	23,8	184,9	228,52	-1 эт.: Тамбур 2, Тамбур 3; 1 эт.: Тамбур 5, Коридор МОП, Л.К.; 2-9 эт.: Лифтовой холл, Коридор МОП;	
6		Почтовые ящики (блок на 10 ячеек)	шт.	8		-	8	1 эт.: Колясочная	
7		Выключатель, цвет "черный"						-1 эт.: Тамбур 2, Тамбур 3, Лифтовой холл, см.-ЭОМ; 1 эт.: Тамбур 4, Колясочная, Лифтовой холл, Коридор МОП, см.-ЭОМ; 2-9 эт.: Лифтовой холл, Коридор МОП, см.-ЭОМ	
8		Радиатор отопления, цвет черный из стандартной палитры производителя						-1 эт.: Лифтовой холл, Тамбур 2, см.-ОВ; 1 эт.: Тамбур 5, см.-ОВ	
9		Радиаторы отопления, цвет белый						Колясочная, см.-ОВ; Л.К., см.-ОВ	
10		Решетки системы -ОВ, цвет серо-белый RAL9002						-1 эт.: Тамбур 3, см.-ОВ	
11		Решетки системы -ОВ, цвет жемчужно-белый RAL1013						1 эт.: Коридр МОП; 2-9 эт.: Лифтовой холл, Коридор МОП, см.-ОВ	
13		Эл.щиты этажные, цвет жемчужно-белый RAL1013						1-9 эт.: Коридор МОП, см.-ОВ	
14		Люки ревизионные, цвет жемчужно-белый RAL1013						1-9 эт.: Коридор МОП, см.-АР	

- Примечание:
- В ведомости указаны площади финишной отделки в помещениях: тамбуры, коридоры МОП, колясочная, лестничная клетка, лифтовые холлы. Площадь черновой отделки и отделки других помещений см. ведомость отделки раздела -АР;
 - Утепление, черновую отделку потолков, стен см. ведомость отделки раздела -АР;
 - Количество материалов указано без учета строительного запаса. Площади окраски стен указаны с учетом дверных и оконных откосов. Площадь керамогранита указана с учетом отделки дверных откосов;
 - Все применяемые отделочные материалы должны иметь пожарный и санитарно-гигиенический сертификаты;
 - Декоративно-отделочные и облицовочные материалы полов, стен и потолков на путях эвакуации должны иметь показатели пожарной опасности не более указанных в табл.28 123-ФЗ "Технический регламент о требованиях пожарной безопасности" и разделе П54-187-01-23-1-ПБ Проектной документации;
 - Выбранные отделочные материалы согласовать с авторским надзором. В случае необходимости замены материалов, указанных в рабочей документации, аналогами, предварительно согласовать с проектным центром;
 - Подготовку поверхности под окраску и т.д. выполнять по технологии производителя.
 - Площадь цементно-клевого состава по полимерной сетке по утеплителю на потолке тамбуров 28,88 м²

						П54-187-01-23-1-4 - АР.ДП			
						Многоквартирные дома смешанной этажности с объектами обслуживания жилой застройки во встроенных и встроенно-пристроенных помещениях, адвостоянки по ул.Кирова в Октябрьском районе города Новосибирска			
Изм.	Кол.уч.	Лист	№док.	Подп.	Дата	Дом №1 (по ГП) - I этап строительства. Блок-секция №4	Стадия	Лист	Листов
Разработал	Леонтьева						Р	17	
Проверил	Горбачева					Ведомость материалов отделки. Ведомость элементов инерьерга	ООО"Партнер"		
Н.Контроль	Карпова								

Инв. № подл.	Подп. и дата	Взам. инв. №	Согласовано		



1. Визуализации показаны условно, отделочные работы выполнять по рабочим чертежам П54-187-01-23-1-4-АР.ДП и П54-187-01-23-1-3,4-АР

						<i>П54-187-01-23-1-4 - АР.ДП</i>			
						Многokвартирные дома смешанной этажности с объектами обслуживания жилой застройки во встроенных и встроенно-пристроенных помещениях, автостоянки по ул.Кирова в Октябрьском районе города Новосибирска			
<i>Изм.</i>	<i>Кол.уч.</i>	<i>Лист</i>	<i>№докум.</i>	<i>Подп.</i>	<i>Дата</i>	<i>Дом №1 (по ГП) – I этап строительства</i>	<i>Стадия</i>	<i>Лист</i>	<i>Листов</i>
<i>Разработал</i>	<i>Борщева</i>						<i>P</i>	<i>18</i>	
<i>Проверил</i>	<i>Горбачева</i>								
<i>Н.Контроль</i>	<i>Карпова</i>					<i>Визуализация помещений на отм. -4.500</i>	<i>ООО“Партнер”</i>		

Согласовано			
Взам. инв. №			
Подп. и дата			
Инв. № подл.			



1. Визуализации показаны условно, отделочные работы выполнять по рабочим чертежам
П54-187-01-23-1-4-АР.ДП и П54-187-01-23-1-3,4-АР

						П54-187-01-23-1-4 - АР.ДП			
						Многоквартирные дома смешанной этажности с объектами обслуживания жилой застройки во встроенных и встроенно-пристроенных помещениях, автостоянки по ул.Кирова в Октябрьском районе города Новосибирска			
Изм.	Кол.уч.	Лист	№ док.	Подп.	Дата	Дом №1 (по ГП) – I этап строительства	Стадия	Лист	Листов
Разработал		Борщева					Р	19	
Проверил		Горбачева							
						Визуализация помещений 1 этажа (начало).	ООО“Партнер”		
Н.Контроль		Карпова							

Согласовано				
Взам. инв. №				
Подп. и дата				
Инв. № подл.				



1. Визуализации показаны условно, отделочные работы выполнять по рабочим чертежам
П54-187-01-23-1-4-АР.ДП и П54-187-01-23-1-3,4-АР

						П54-187-01-23-1-4 - АР.ДП			
						Множквартирные дома смешанной этажности с объектами обслуживания жилой застройки во встроенных и встроенно-пристроенных помещениях, автостоянки по ул.Кирова в Октябрьском районе города Новосибирска			
Изм.	Кол.уч.	Лист	№док.	Подп.	Дата	Дом №1 (по ГП) - I этап строительства	Стадия	Лист	Листов
Разработал	Борщева						Р	20	
Проверил	Горбачева					Визуализация помещений 1 этажа (окончание).	ООО"Партнер"		
Н.Контроль	Карпова								



Согласовано				
Взам. инв. №				
Подп. и дата				
Инв. № подл.				

1. Визуализации показаны условно, отделочные работы выполнять по рабочим чертежам
П54-187-01-23-1-4-АР.ДП и П54-187-01-23-1-3,4-АР

						П54-187-01-23-1-4 - АР.ДП			
						Множкквартирные дома смешанной этажности с объектами обслуживания жилой застройки во встроженных и встроено-прнстроженных помещениях, автостоянки по ул.Кнрова в Октябьском районе города Новосибирска			
Изм.	Кол.уч.	Лист	№док.	Подп.	Дата	Дом №1 (по ГП) – I этап строительства	Стадия	Лист	Листов
Разработал	Борщева						Р	21	
Проверил	Горбачева								
						Визуализация помещений типового этажа	ООО“Партнер”		
Н.Контроль	Карпова								