
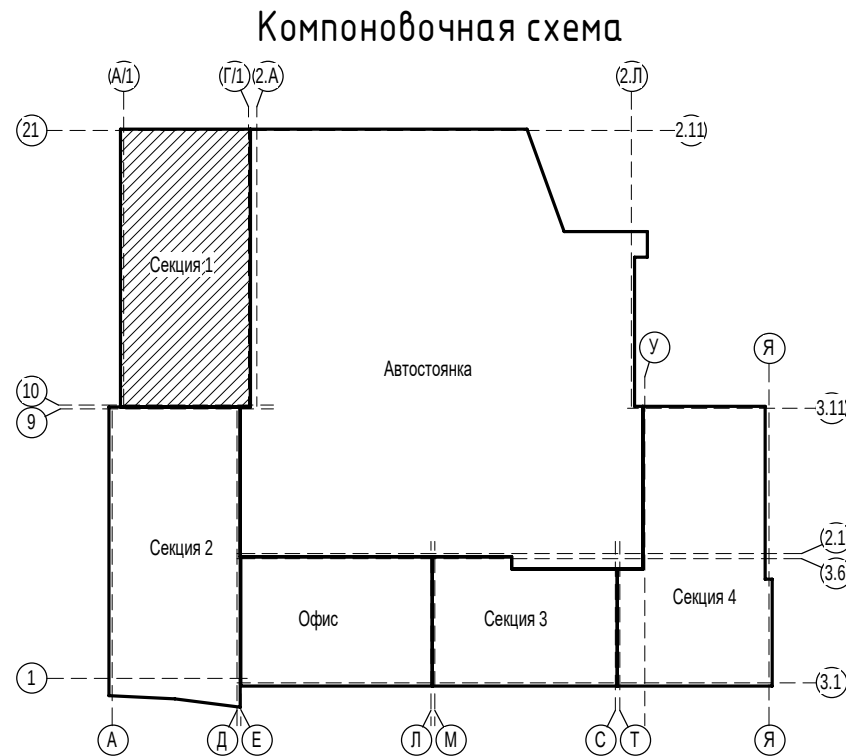



Согласовано		
Ив. № подл.	Подп. и дата	Взам. инв. №

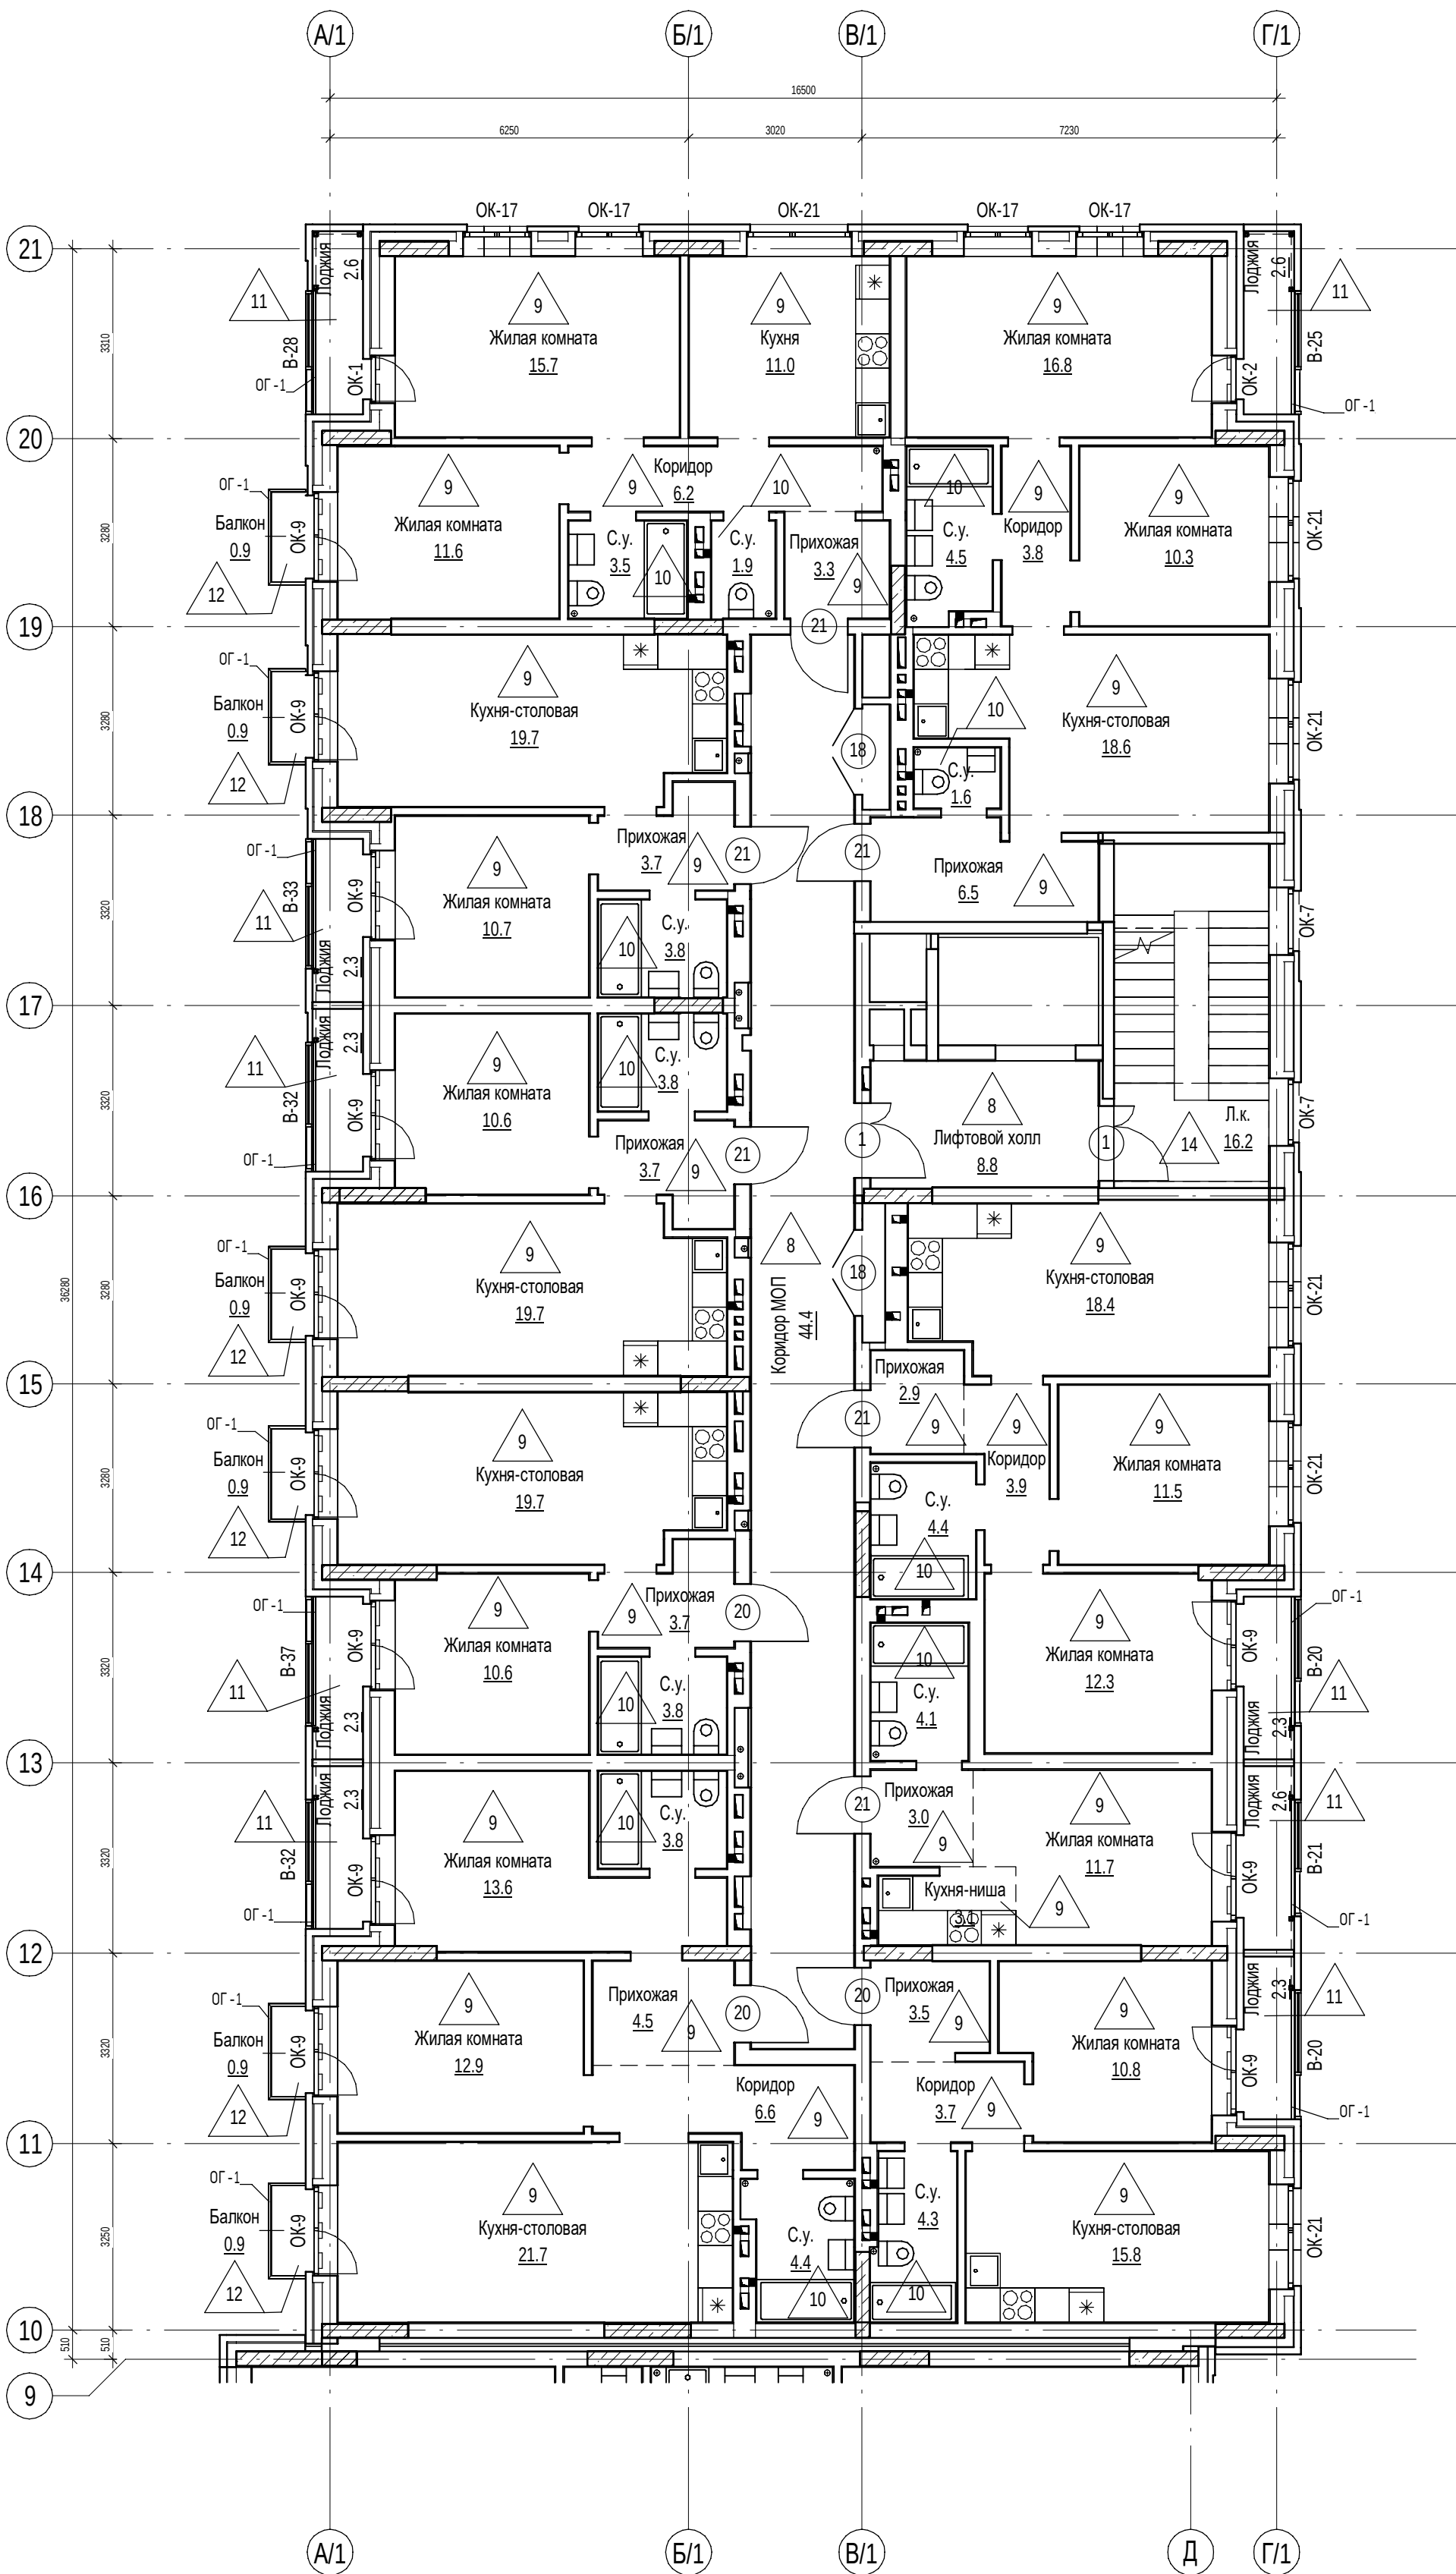

1. Ведомость отделки помещений см.л.48
2. Экспликацию полов см.л.47
3. Спецификацию элементов заполнения дверных проемов см.л.49
4. Спецификацию элементов заполнения оконных проемов см.л.50


						П54-187-01-23-1-1,2 - АР			
						Многоквартирные дома смешанной этажности с объектами обслуживания жилой застройки во встроенных и встроенно-пристроенных помещениях, автостоянки по ул.Кирова в Октябрьском районе города Новосибирска.			
Изм.	Кол.уч.	Лист	№док.	Подп.	Дата	Блок-секции №1-2 Дома №1 (по ГП) – 1 этап строительства многоквартирного дома смешанной этажности с объектами обслуживания жилой застройки во встроенных и встроенно-пристроенных помещениях.	Стадия	Лист	Листов
Разработал		Духно			06.24		Р	38	
Проверил		Санников							
Н.контроль		Александров				Отделочный план 2-8-го этажей (1 секция)		ПРОЕКТНАЯ АРТЕЛЬ	

Ив. № подл.	Подп. и дата	Взам. инв. №	Соплаковано		

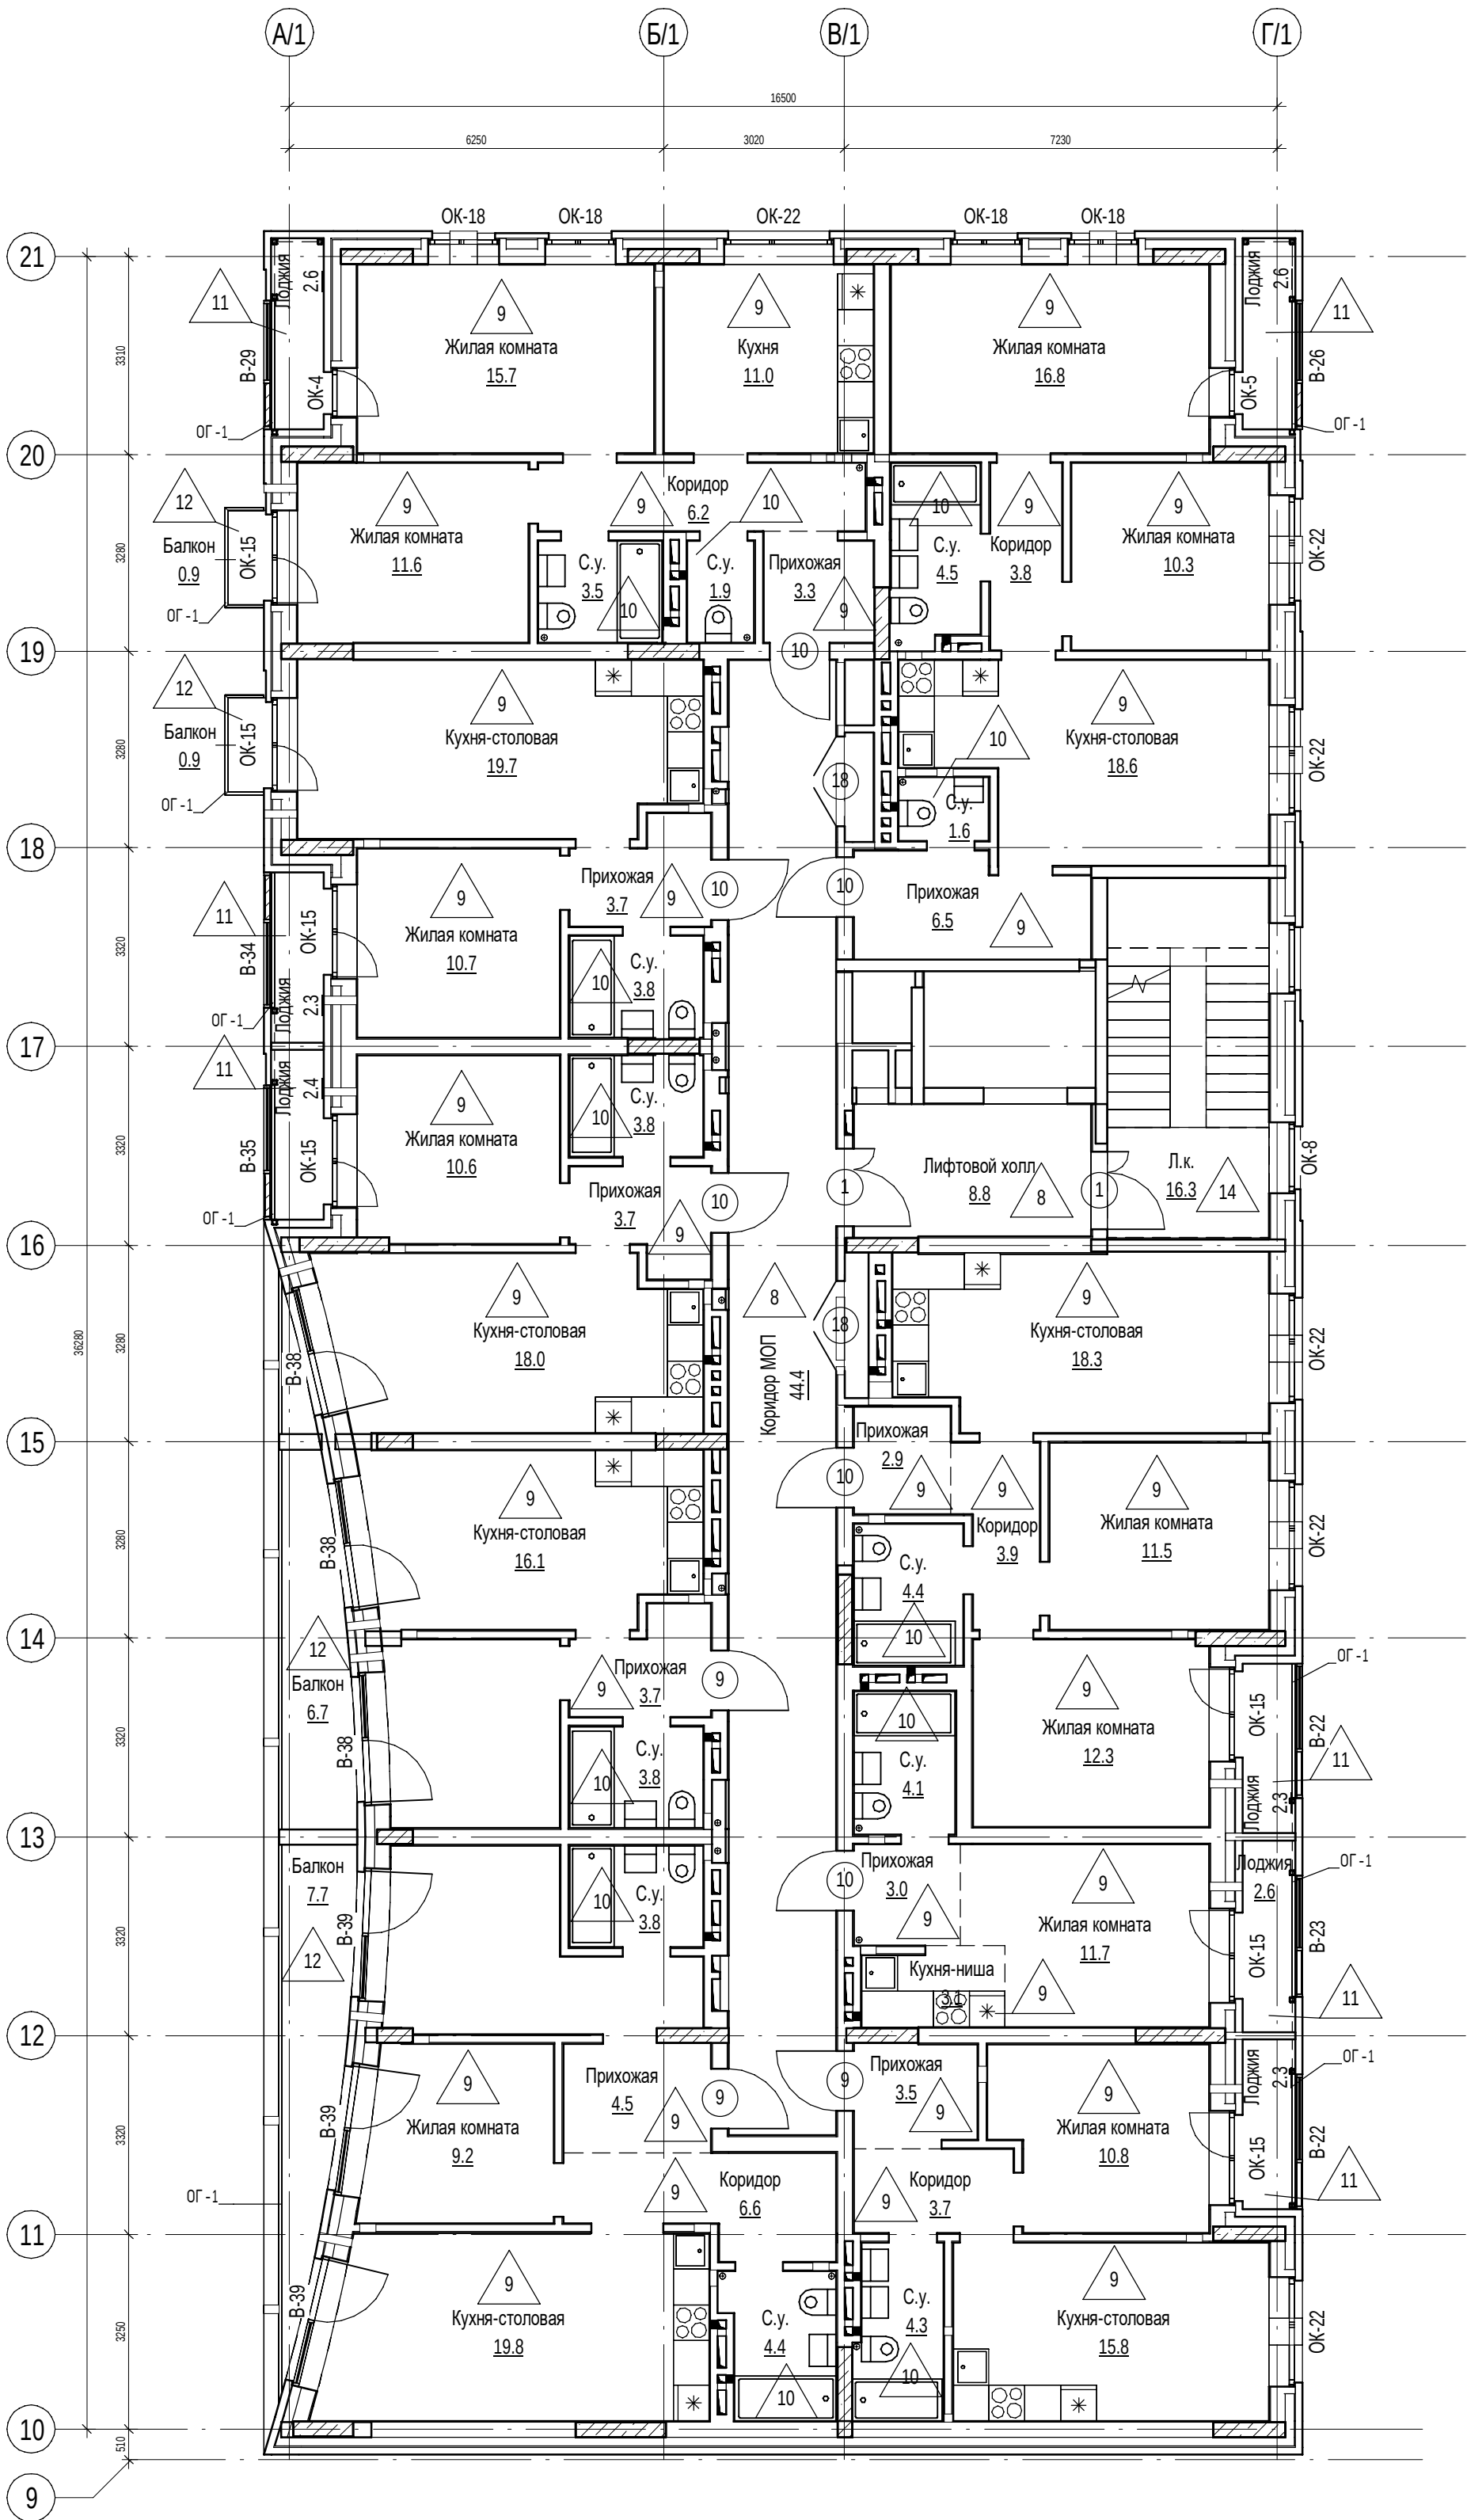


1. Ведомость отделки помещений см.л.48
2. Экспликацию полов см.л.47
3. Спецификацию элементов заполнения дверных проемов см.л.49
4. Спецификацию элементов заполнения оконных проемов см.л.50


						П54-187-01-23-1-1,2 - АР			
14		Зам.	192-25		04.25	Многоквартирные дома смешанной этажности с объектами обслуживания жилой застройки во встроенных и встроенно-пристроенных помещениях, автостоянки по ул.Кирова в Октябрьском районе города Новосибирска.			
Изм.	Кол.уч.	Лист	Недок.	Подп.	Дата				
Разработал	Духно				06.24	Блок-секции №1-2 Дома №1 (по ГП) – 1 этап строительства многоквартирного дома смешанной этажности с объектами обслуживания жилой застройки во встроенных и встроенно-пристроенных помещениях.	Стадия	Лист	Листов
Проверил	Санников						Р	39	
						Отделочный план 9-го этажа		ПРОЕКТНАЯ АРТЕЛЬ	
Н.контроль	Александров								

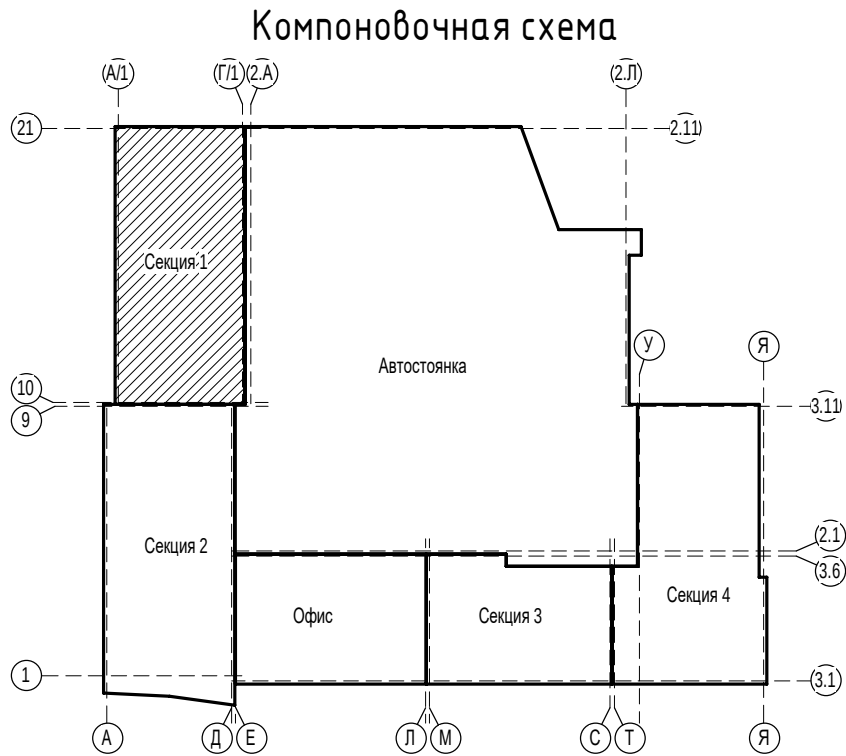


Ив. № подл.	Подп. и дата	Взам. инв. №	Согласовано		

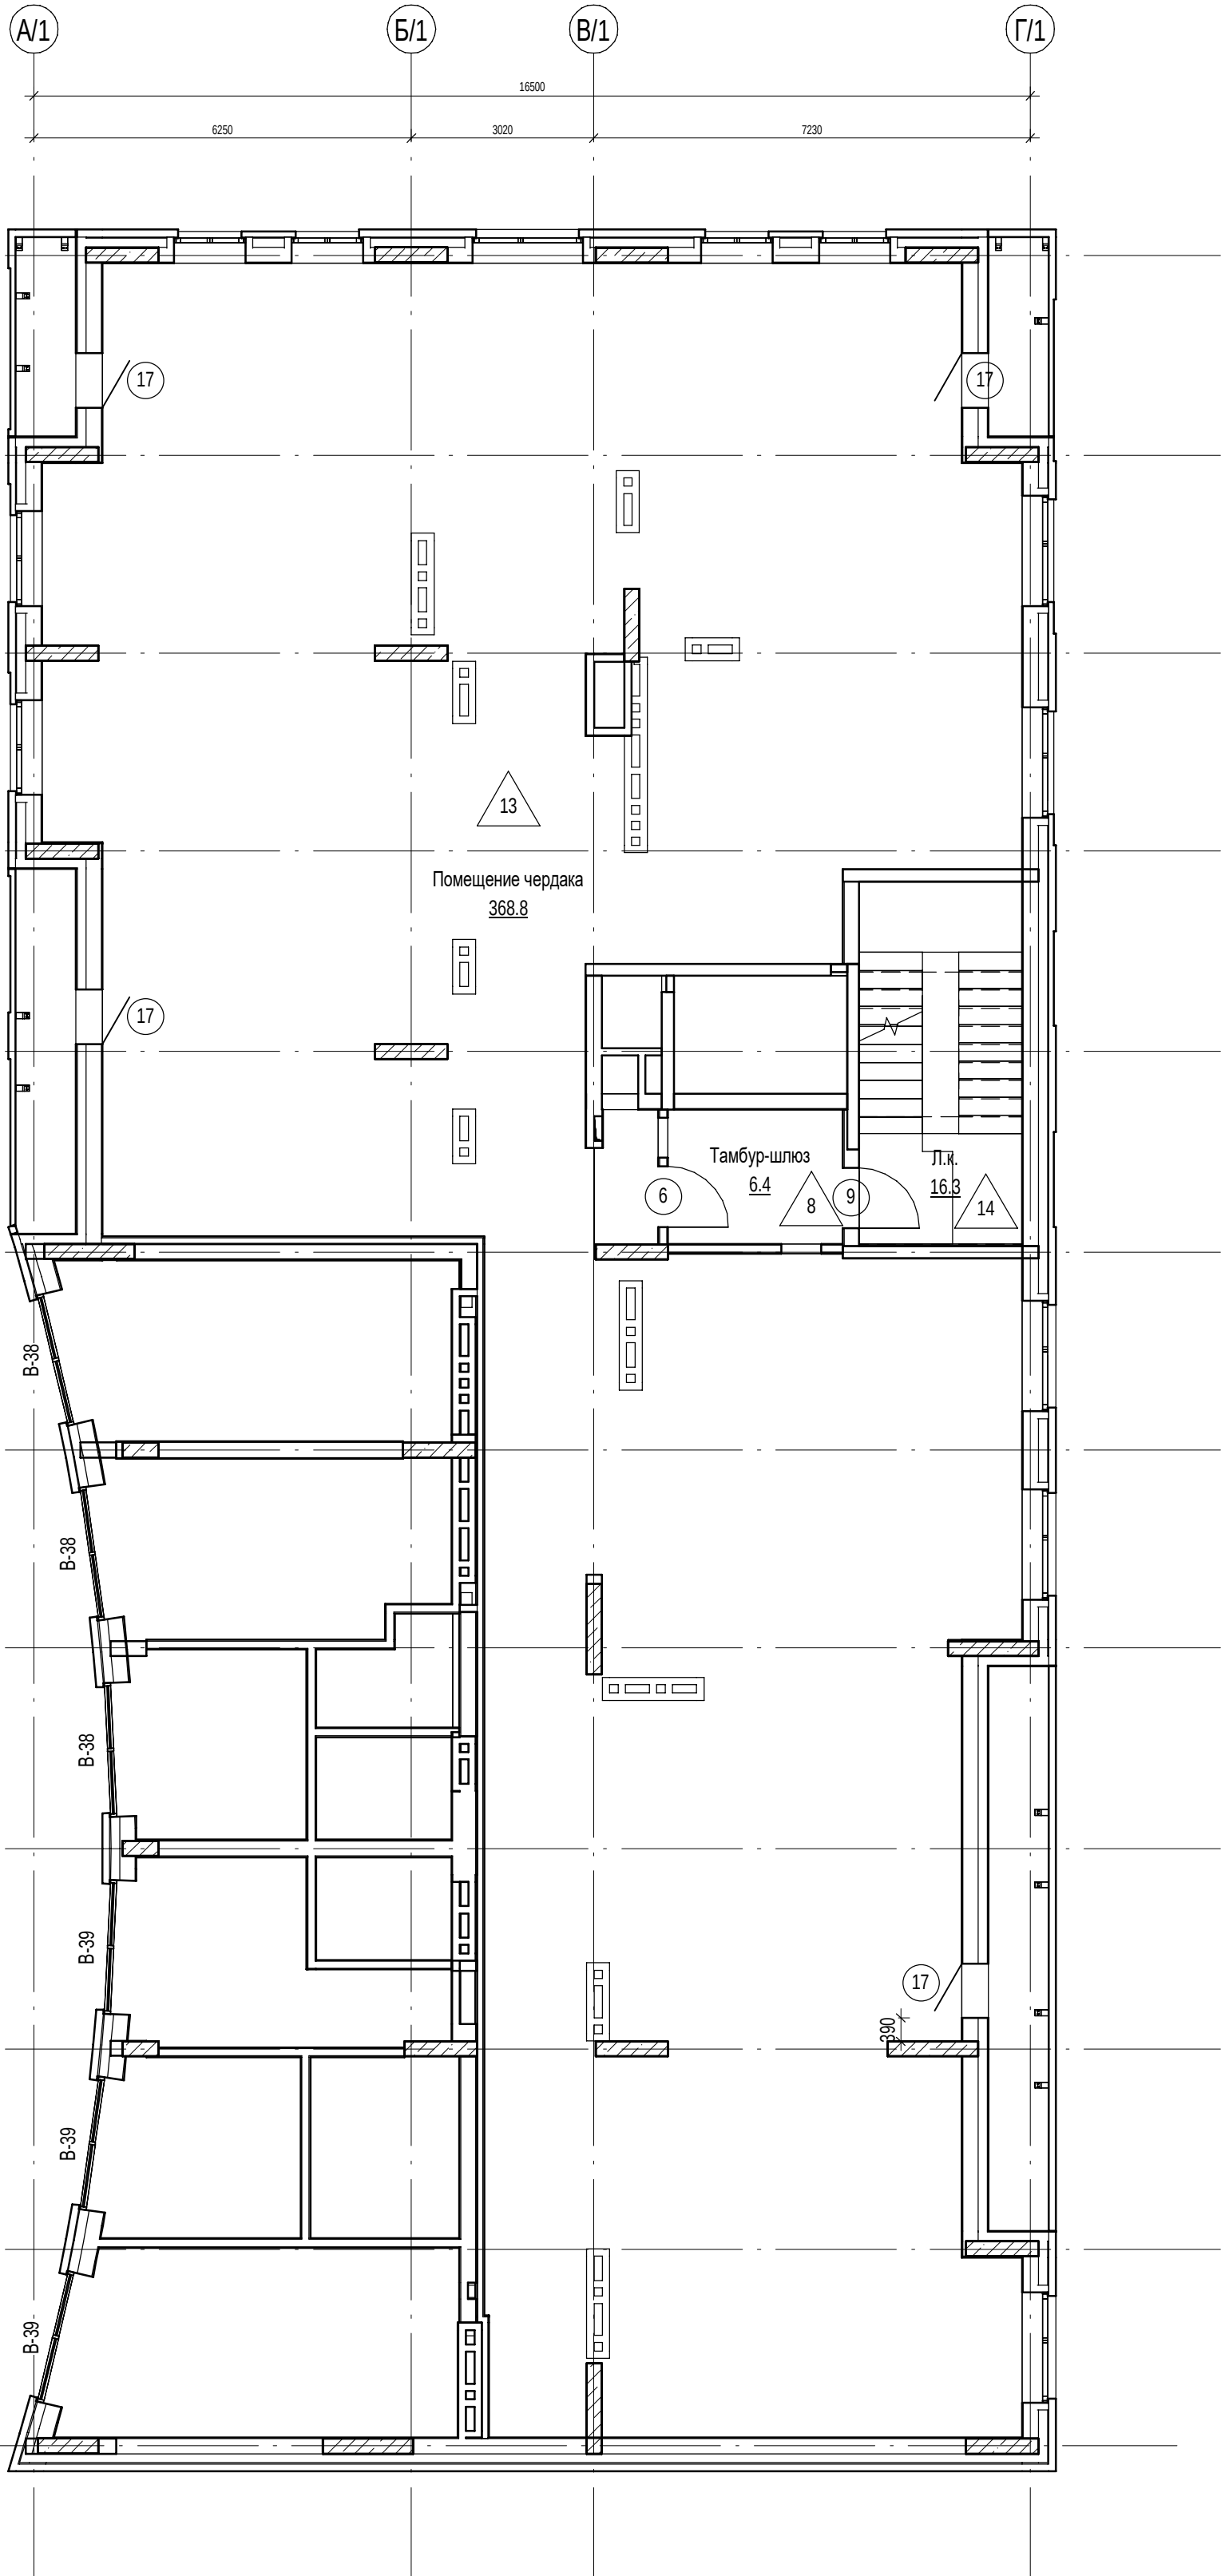


План на отм.+30.150

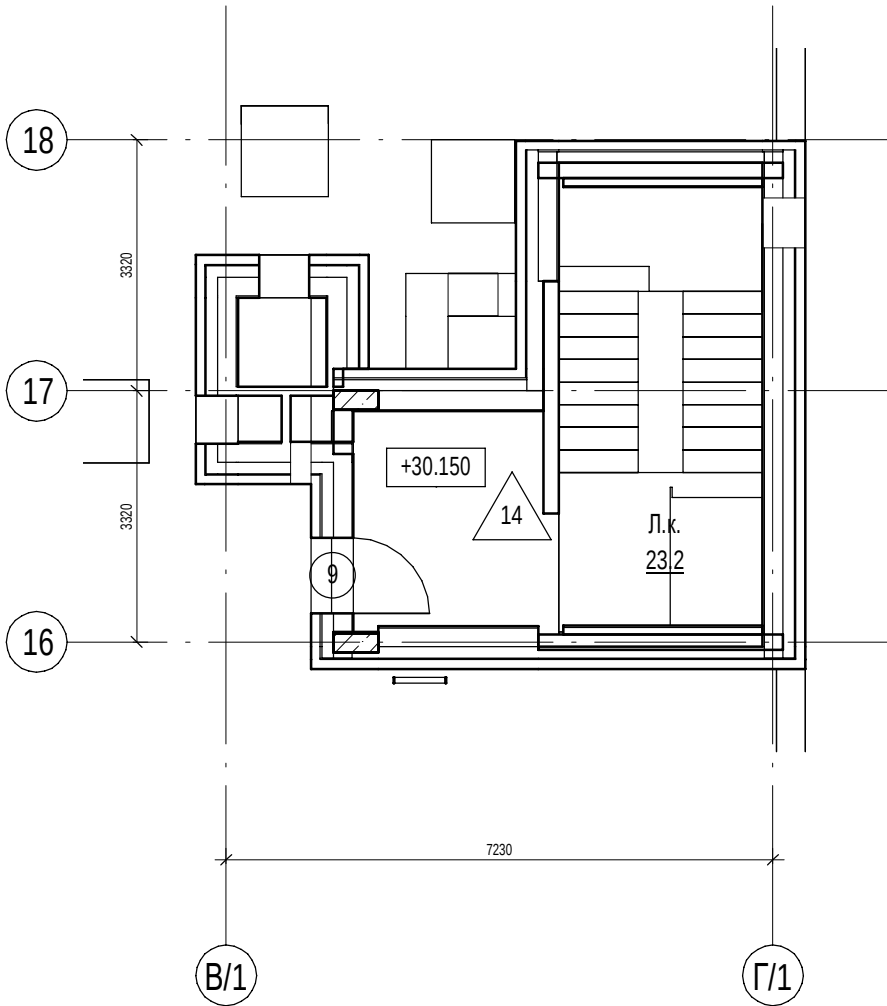

Компоновочная схема

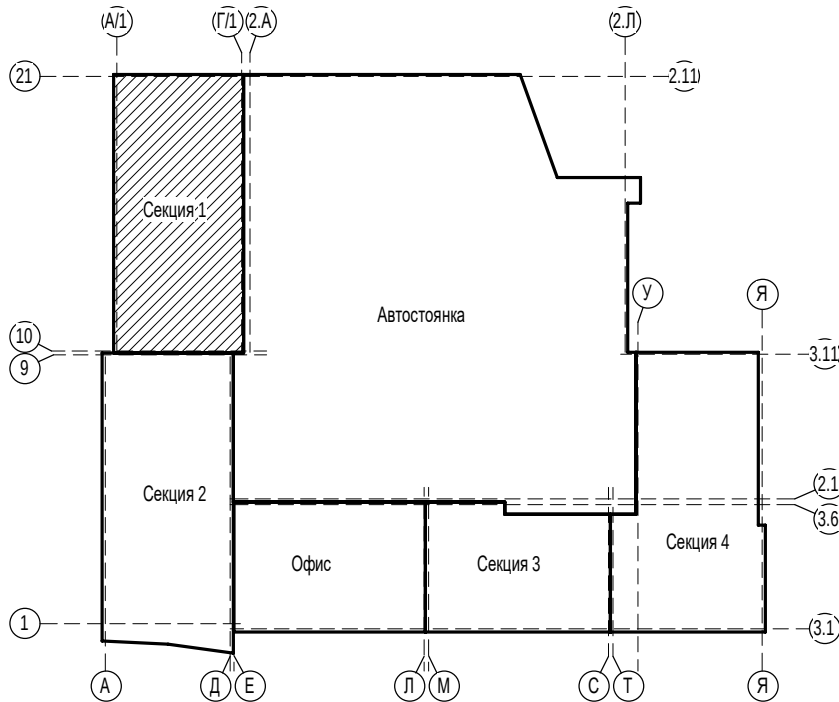



1. Ведомость отделки помещений см.л.48
2. Экспликацию полов см.л.47
3. Спецификацию элементов заполнения дверных проемов см.л.49
4. Спецификацию элементов заполнения оконных проемов см.л.50


 
						П54-187-01-23-1-1,2 - АР				
14		Зам.	192-25		04.25	Многоквартирные дома смешанной этажности с объектами обслуживания жилой застройки во встроенных и встроенно-пристроенных помещениях, автостоянки по ул.Кирова в Октябрьском районе города Новосибирска.				
Изм.	Кол.уч.	Лист	№ док.	Подп.	Дата					
Разработал		Духно			06.24	Блок-секции №1-2 Дома №1 (по ГП) – 1 этаж строительства многоквартирного дома смешанной этажности с объектами обслуживания жилой застройки во встроенных и встроенно-пристроенных помещениях.		Стация	Лист	Листов
Проверил		Санников						Р	40	
Н.контроль		Александров			Отделочный план чердака (1 секция)			 ПРОЕКТНАЯ АРТЕЛЬ		

Согласовано		
	Взам. инв. №	
Инд. № подл.	Подп. и дата	

1. Ведомость отделки помещений см.л.48
2. Экспликацию полов см.л.47
3. Спецификацию элементов заполнения дверных проемов см.л.49
4. Спецификацию элементов заполнения оконных проемов см.л.50

						П54-187-01-23-1-1,2 - АР			
						Многоквартирные дома смешанной этажности с объектами обслуживания жилой застройки во встроенных и встроенно-пристроенных помещениях, автостоянки по ул.Кирова в Октябрьском районе города Новосибирска.			
Изм.	Кол.уч.	Лист	№док.	Подп.	Дата	Блок-секции №1-2 Дома №1 (по ГП) – 1 этап строительства многоквартирного дома смешанной этажности с объектами обслуживания жилой застройки во встроенных и встроенно-пристроенных помещениях.	Стадия	Лист	Листов
Разработал		Духно			06.24		Р	41	
Проверил		Санников							
						Отделочный план 2,4 этажа (2 секция)		ПРОЕКТНАЯ АРТЕЛЬ	
Н.контроль		Александров							

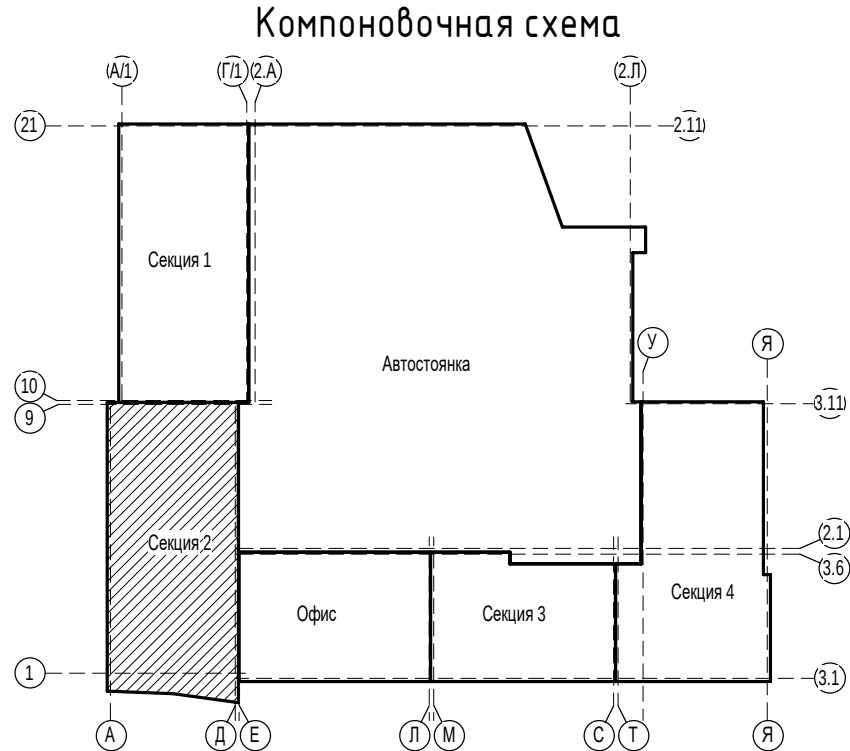
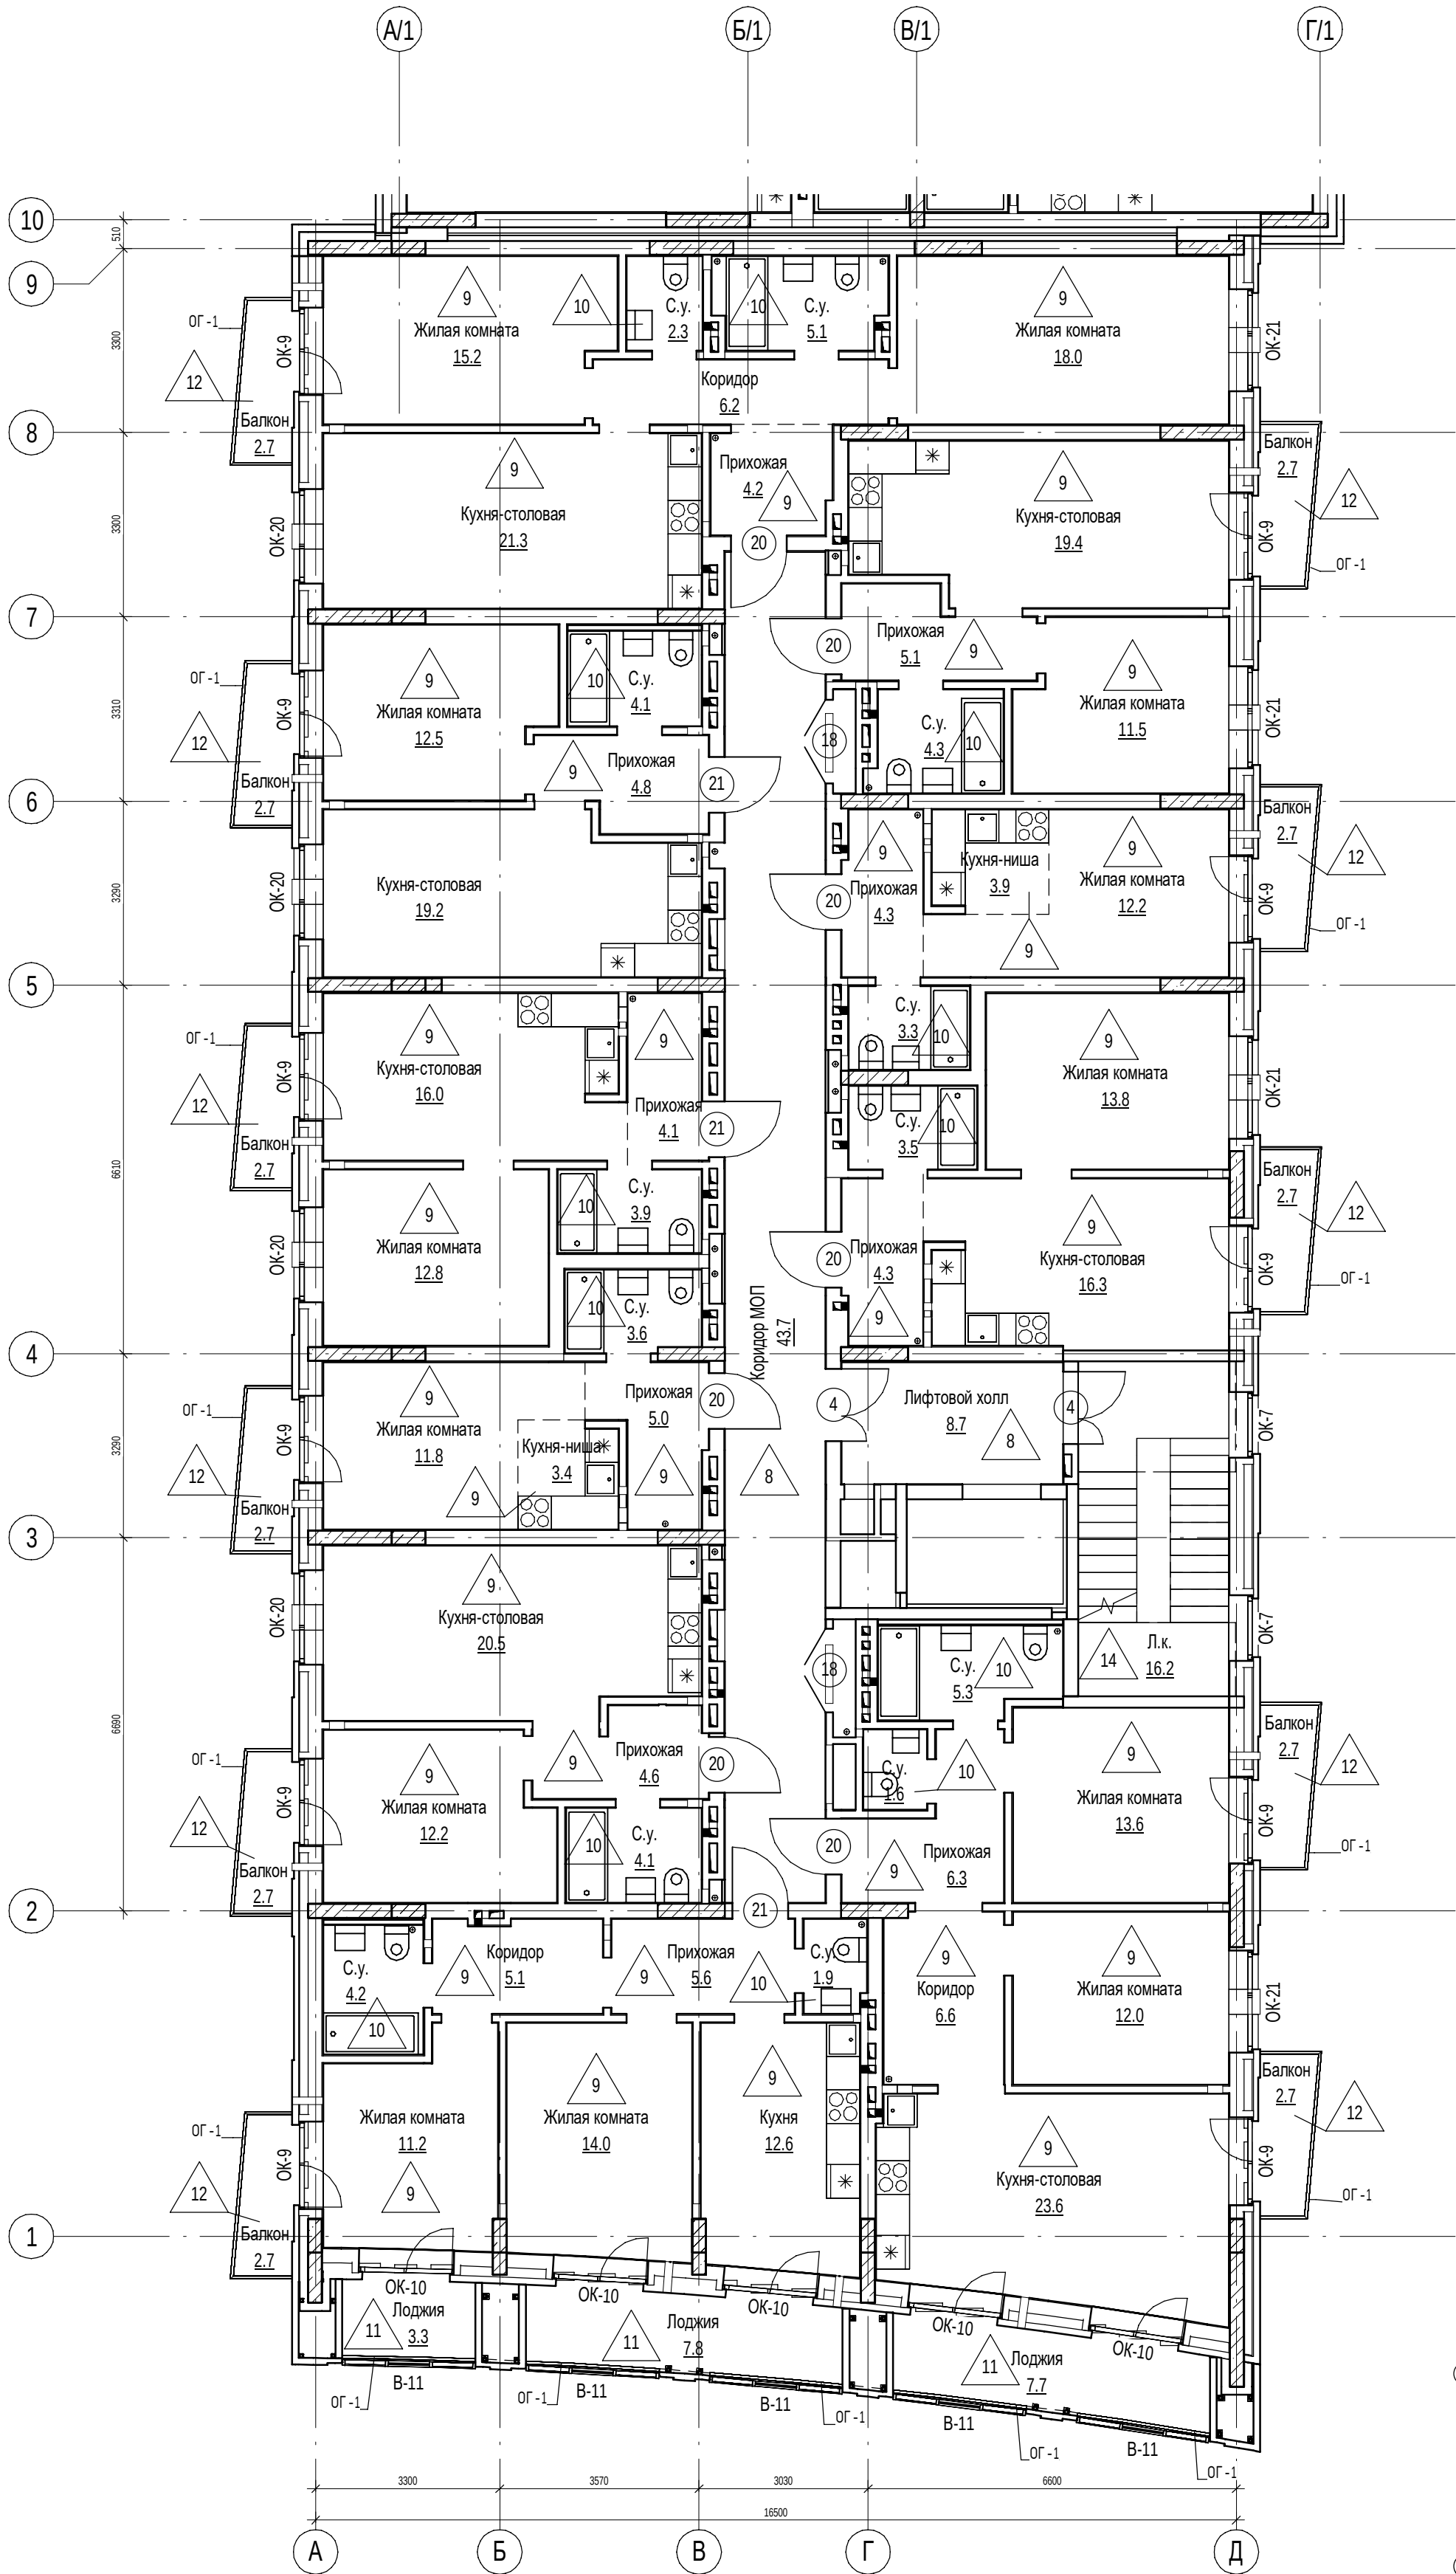


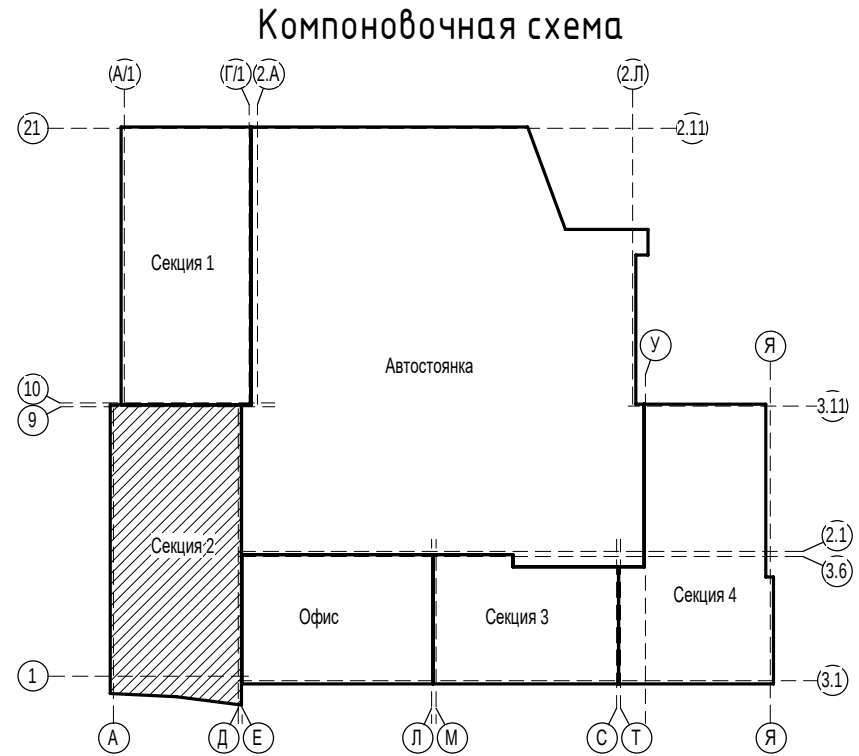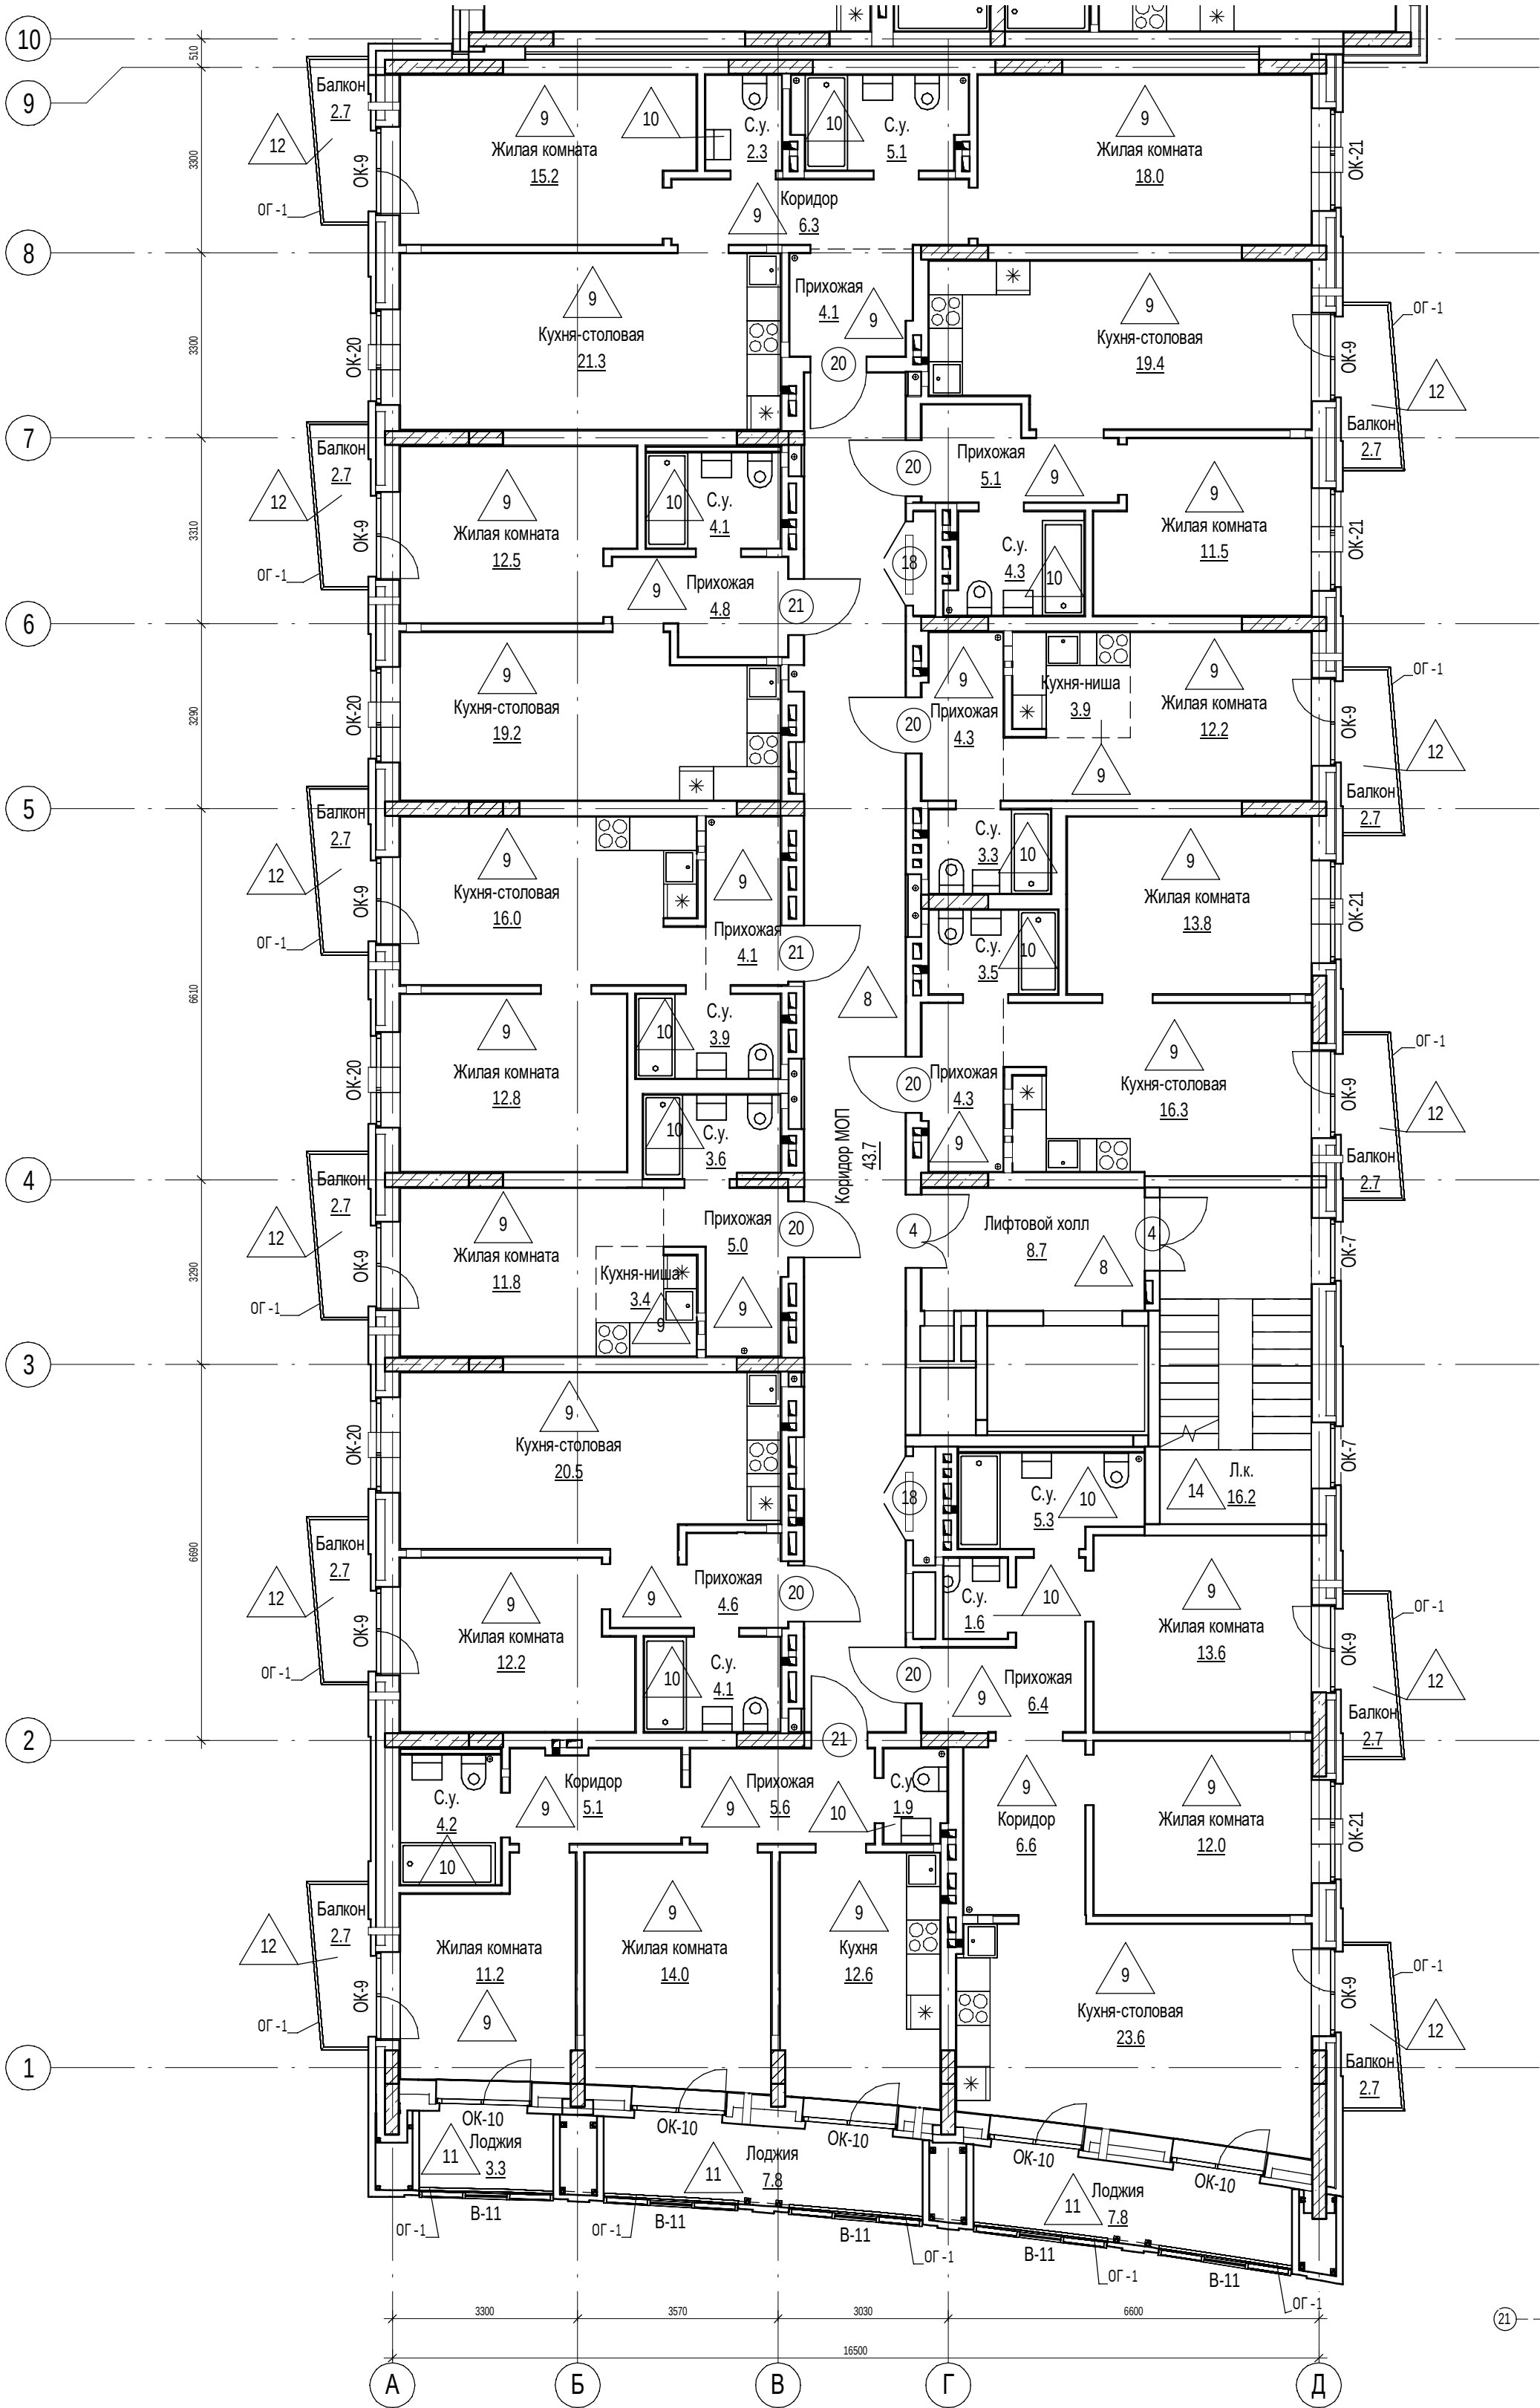

1. Ведомость отделки помещений см.л.48
2. Экспликацию полов см.л.47
3. Спецификацию элементов заполнения дверных проемов см.л.49
4. Спецификацию элементов заполнения оконных проемов см.л.50


						П54-187-01-23-1-1,2 - АР			
						Многоквартирные дома смешанной этажности с объектами обслуживания жилой застройки во встроенных и встроенно-пристроенных помещениях, автостоянки по ул.Кирова в Октябрьском районе города Новосибирска.			
Изм.	Кол.уч.	Лист	№ док.	Подп.	Дата				
Разработал		Духно			06.24	Блок-секции №1-2 Дома №1 (по ГП) – 1 этап строительства многоквартирного дома смешанной этажности с объектами обслуживания жилой застройки во встроенных и встроенно-пристроенных помещениях.	Стадия	Лист	Листов
Проверил		Санников					Р	42	
						Отделочный план 3,5 этажа (2 секция)		ПРОЕКТНАЯ АРТЕЛЬ	
Н.контроль		Александров							

Ив. № подл.	Подп. и дата	Взам. инв. №	Согласовано		

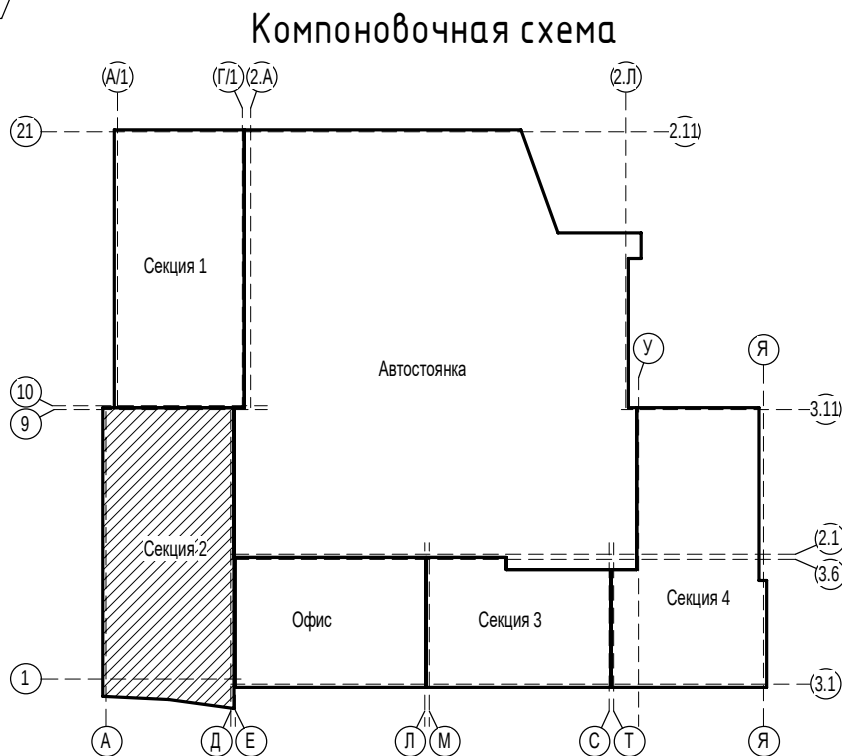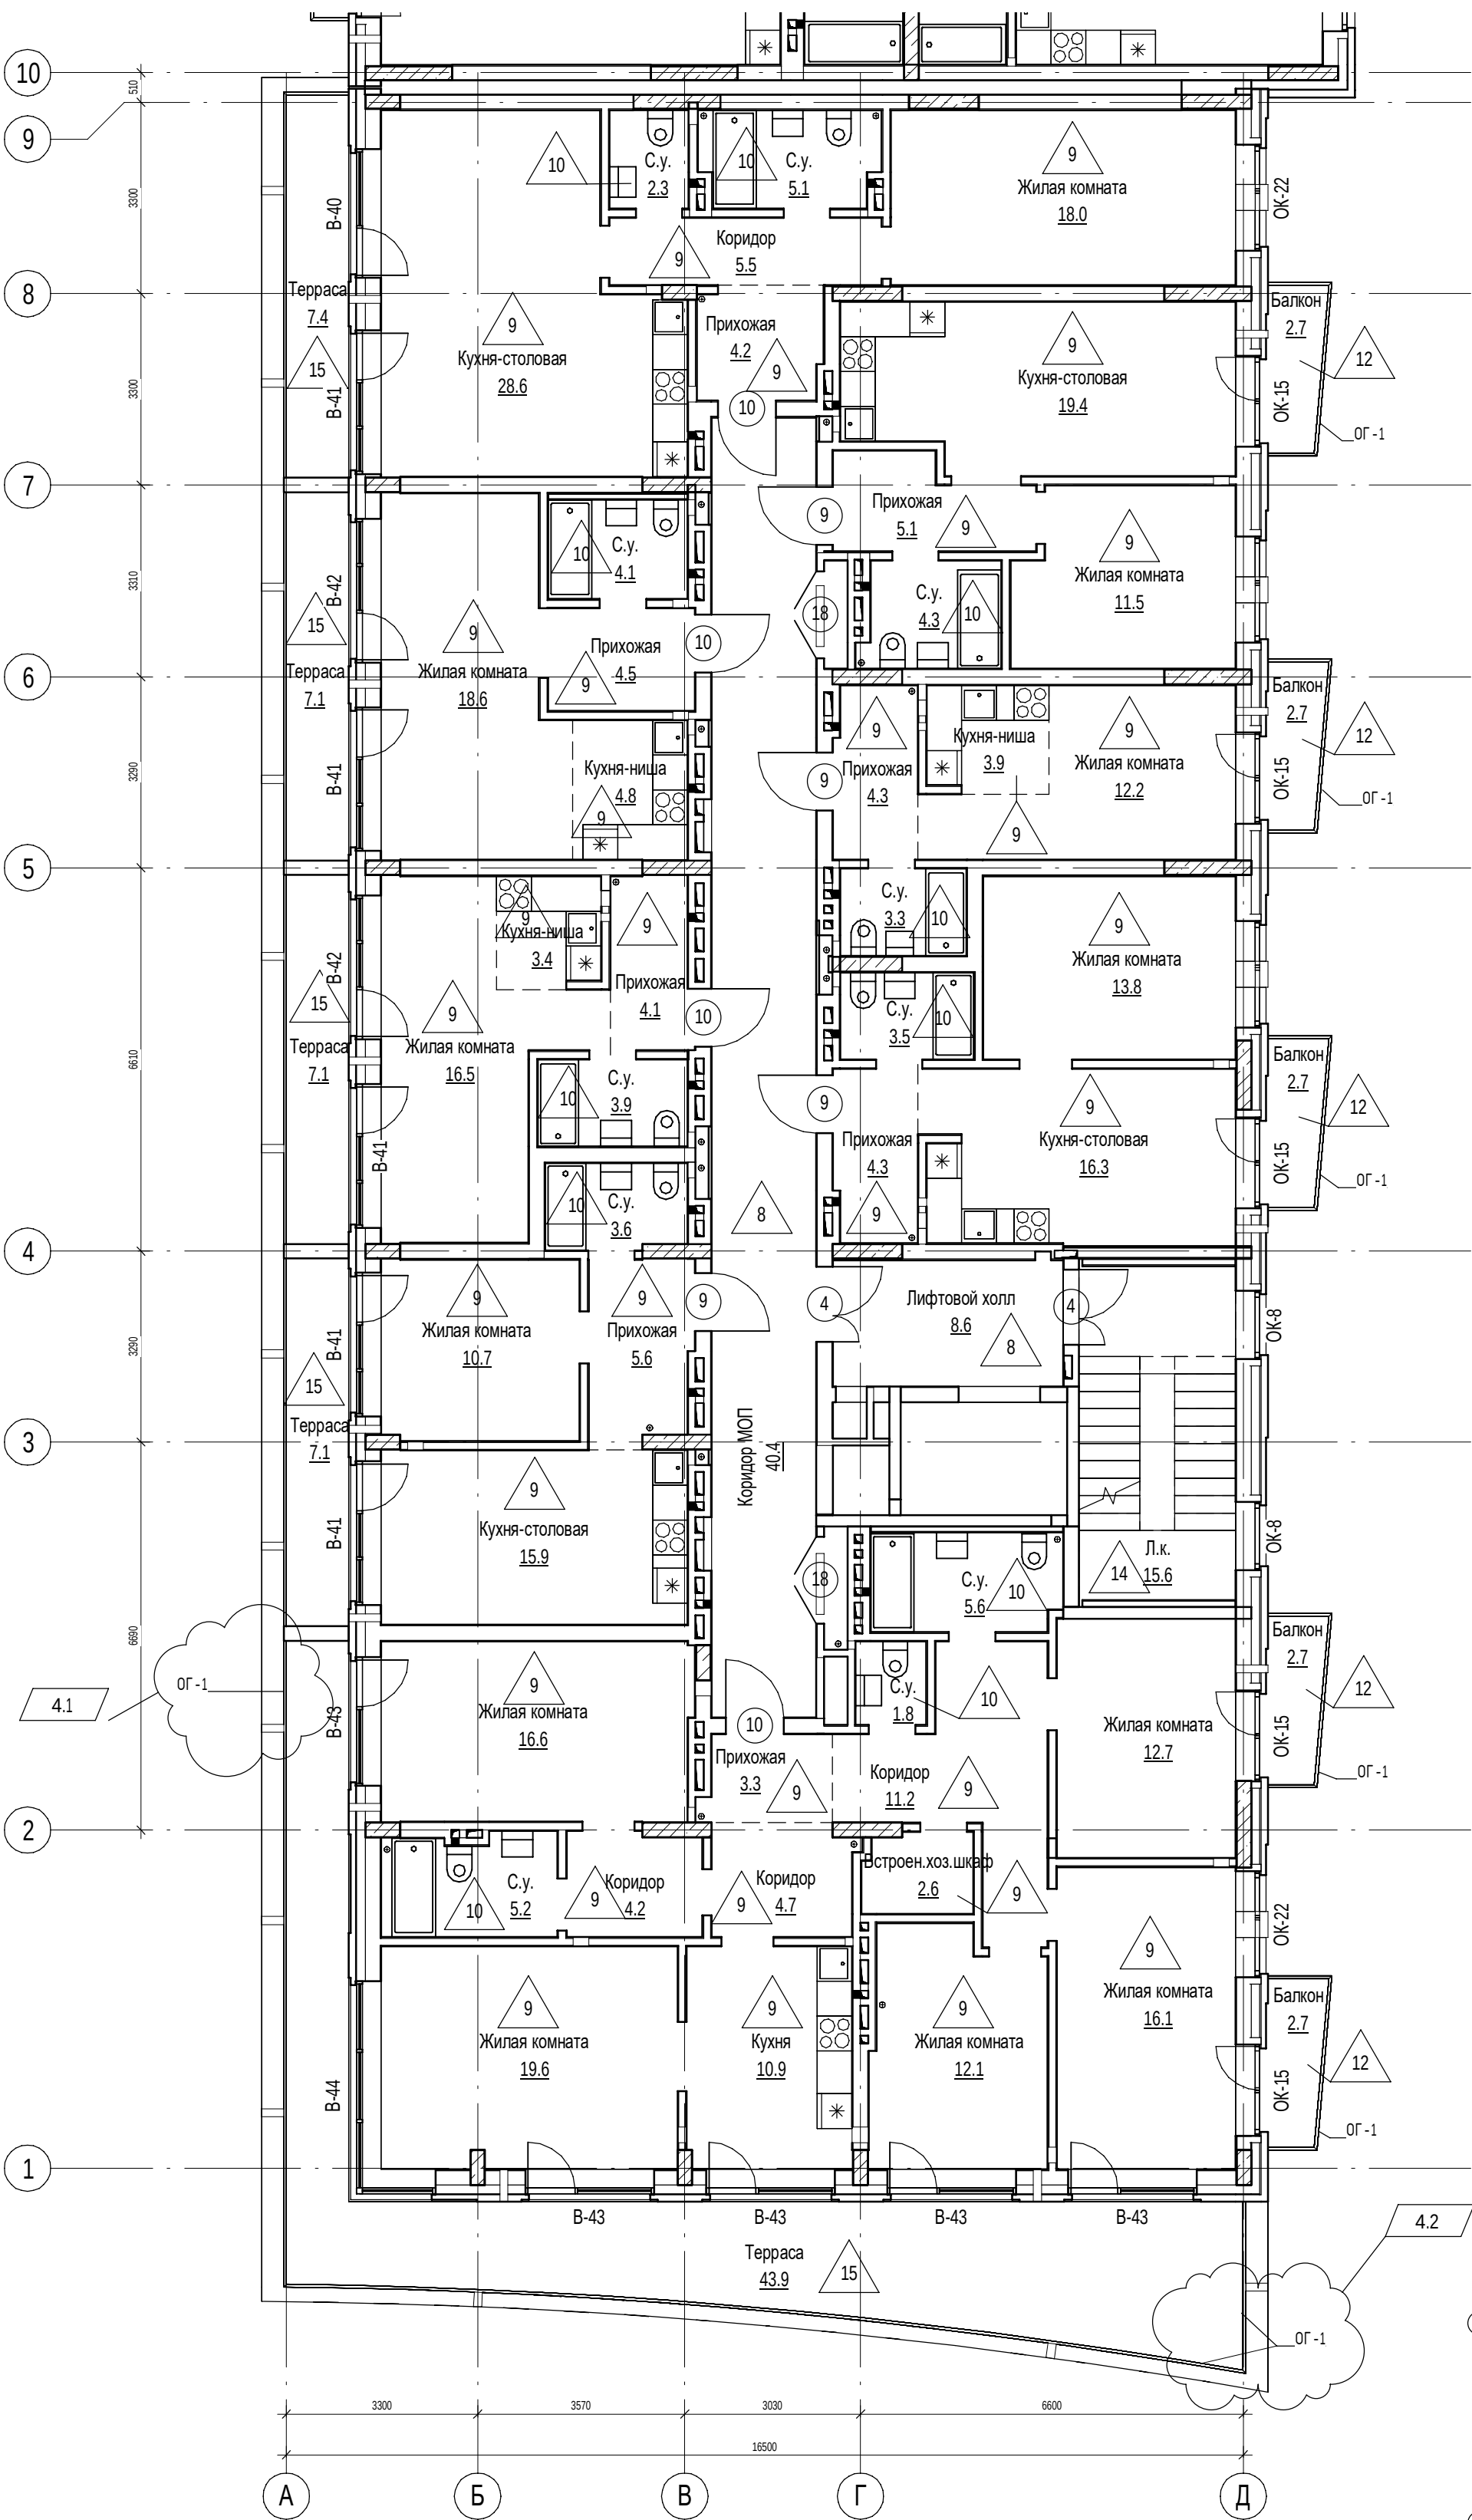

1. Ведомость отделки помещений см.л.48
2. Экспликацию полов см.л.47
3. Спецификацию элементов заполнения дверных проемов см.л.49
4. Спецификацию элементов заполнения оконных проемов см.л.50

					П54-187-01-23-1,2 - AP			
14		Зам.	192-25	04.25	Многоквартирные дома смешанной этажности с объектами обслуживания жилой застройки во встроенных и встроенно-пристроенных помещениях, автостоянки по ул.Кирова в Октябрьском районе города Новосибирска.			
4	2	Изм.	334-24	09.24				
Изм.	Кол.уч.	Лист	№док.	Подп.				
				Дата				
Разработал	Духно			06.24	Блок-секции №1-2 Дома №1 (по ГП) – 1 этаж строительства многоквартирного дома смешанной этажности с объектами обслуживания жилой застройки во встроенных и встроенно-пристроенных помещениях.	Стадия	Лист	Листов
Проверил	Санников					Р	43	
Н.контроль	Александров		Алекса		Отделочный план 6-го этажа (2 секция)		ПРОЕКТНАЯ АРТЕЛЬ	

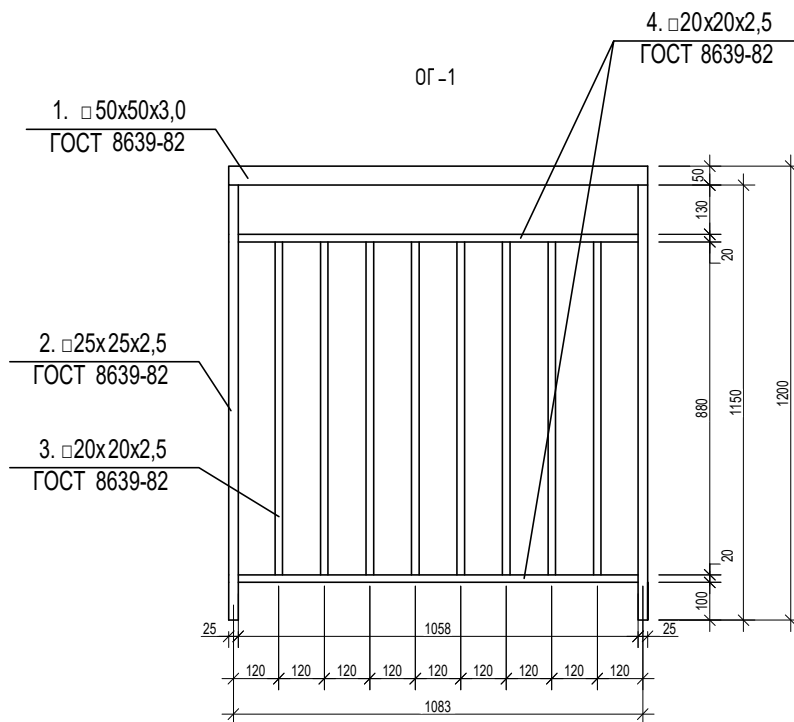

Спецификация на 1 п.м ограждения ОГ-1

Поз.	Обозначение	Наименование	Кол-во на элемент	Масса ед., кг	Примечание
1	ГОСТ 8639-82	□ 50x50x3,0 L= 1,083м	1	4.67	
2	ГОСТ 8639-82	□ 25x25x2,5 L= 1,15м	2	1.93	3.86 кг
3	ГОСТ 8639-82	□ 20x20x2,0 L= 0,88м	8	0.95	7.6 кг
4	ГОСТ 8639-82	□ 20x20x2,0 L= 1,058м	2	1.14	2.28 кг

- Всего на объект ограждений ОГ -1 - 722,1 п .м
- Эскизы ограждений носят информативный характер . Рабочие чертежи ограждений выполняет подрядчик (см . отдельный проект). Перед изготовлением замерить размеры по факту .
- Сварку элементов вести электродами Э 46 по ГОСТ 9467-75*, сварные швы по ГОСТ 5264-80*.
- Высоту сварных швов принимать по наименьшей толщине свариваемых элементов .
- Металлические элементы окрасить эмалью ПФ -115. Цвет -см . лист 56 -Ведомость отделки фасадов 6. Маркировку ограждений см . листы фасадов
- Крепление ограждения см. АР.У лист 11 узел 17

П54-187-01-23-1-1,2 - АР

Многоквартирные дома смешанной этажности с объектами обслуживания жилой застройки во встроенных и встроенно-пристроенных помещениях, автостоянки по ул.Кирова в Октябрьском районе города Новосибирска.

Разработал	Духно	06.24	Блок -секции №1-2 Дома №1 (пс ГП) - I этап строительства многоквартирного дома смешанной этажности с объектами обслуживания жилой застройки во встроенных и встроенно -пристроенных помещениях .	Стадия	Лист	Листов
Проверил	Санников			Р	57	
Н.контроль	Александров		Ограждения			