


Согласовано					
Вам. инв. №					
Подп. и дата					
Име. № подл.					

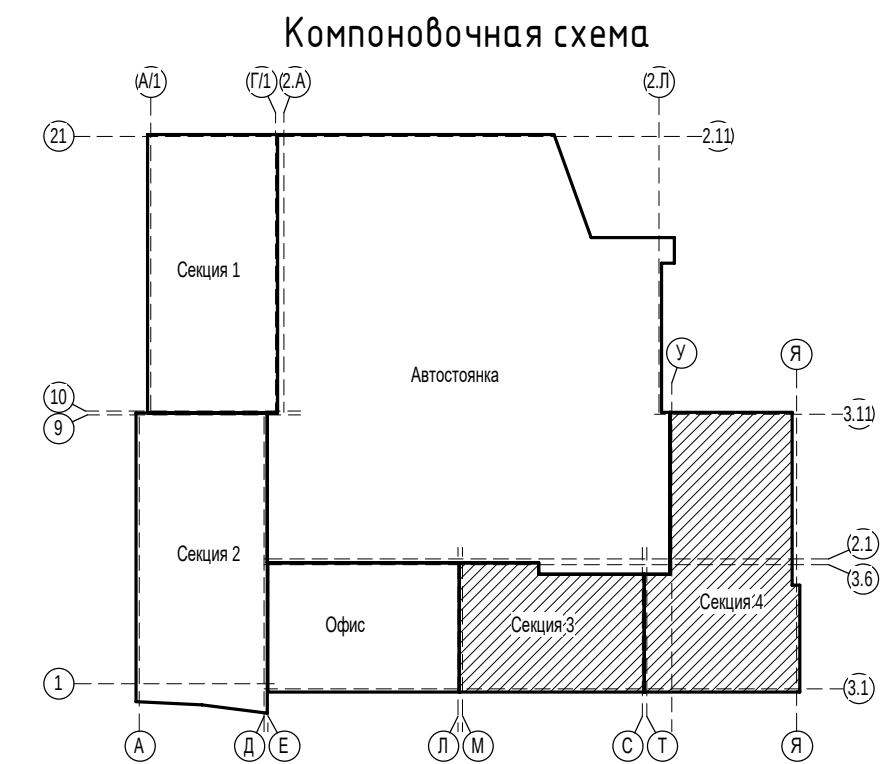


Помещения с утеплением потолка минераловатным утеплителем, см. л. 49


- 1. Ведомость отделки помещений см. л. 49
- 2. Экспликация полов см. л. 50
- 3. Спецификацию элементов заполнения дверных проемов см. л. 46
- 4. Спецификацию элементов заполнения оконных проемов см. л. 47

					П54-187-01-23-1-3,4 - АР				
					Многоквартирные дома смешанной этажности с объектами обслуживания жилой застройки во встроенных и встроенно-пристроенных помещениях, автостоянки по ул. Кирова в Октябрьском районе города Новосибирска.				
2	1	Изм.	468-24	12.24					
Изм.	Коп.уч	Лист	№ док.	Подп.	Дата				
Разработал	Дуно		08.24		Блок-секция №3-4 Дома №1 (по ГП) – 1 этап строительства многоквартирного дома смешанной этажности с объектами обслуживания жилой застройки во встроенных и встроенно-пристроенных помещениях.		Стадия	Лист	Листов
Проверил	Санников						Р	38	
Н.контроль	Александров		Алекс		Отделочный план 1-го этажа		 ПРОЕКТНАЯ АРТЕЛЬ		


Согласовано		Взам. инв. №	Подп. и дата	Инв. № подл.

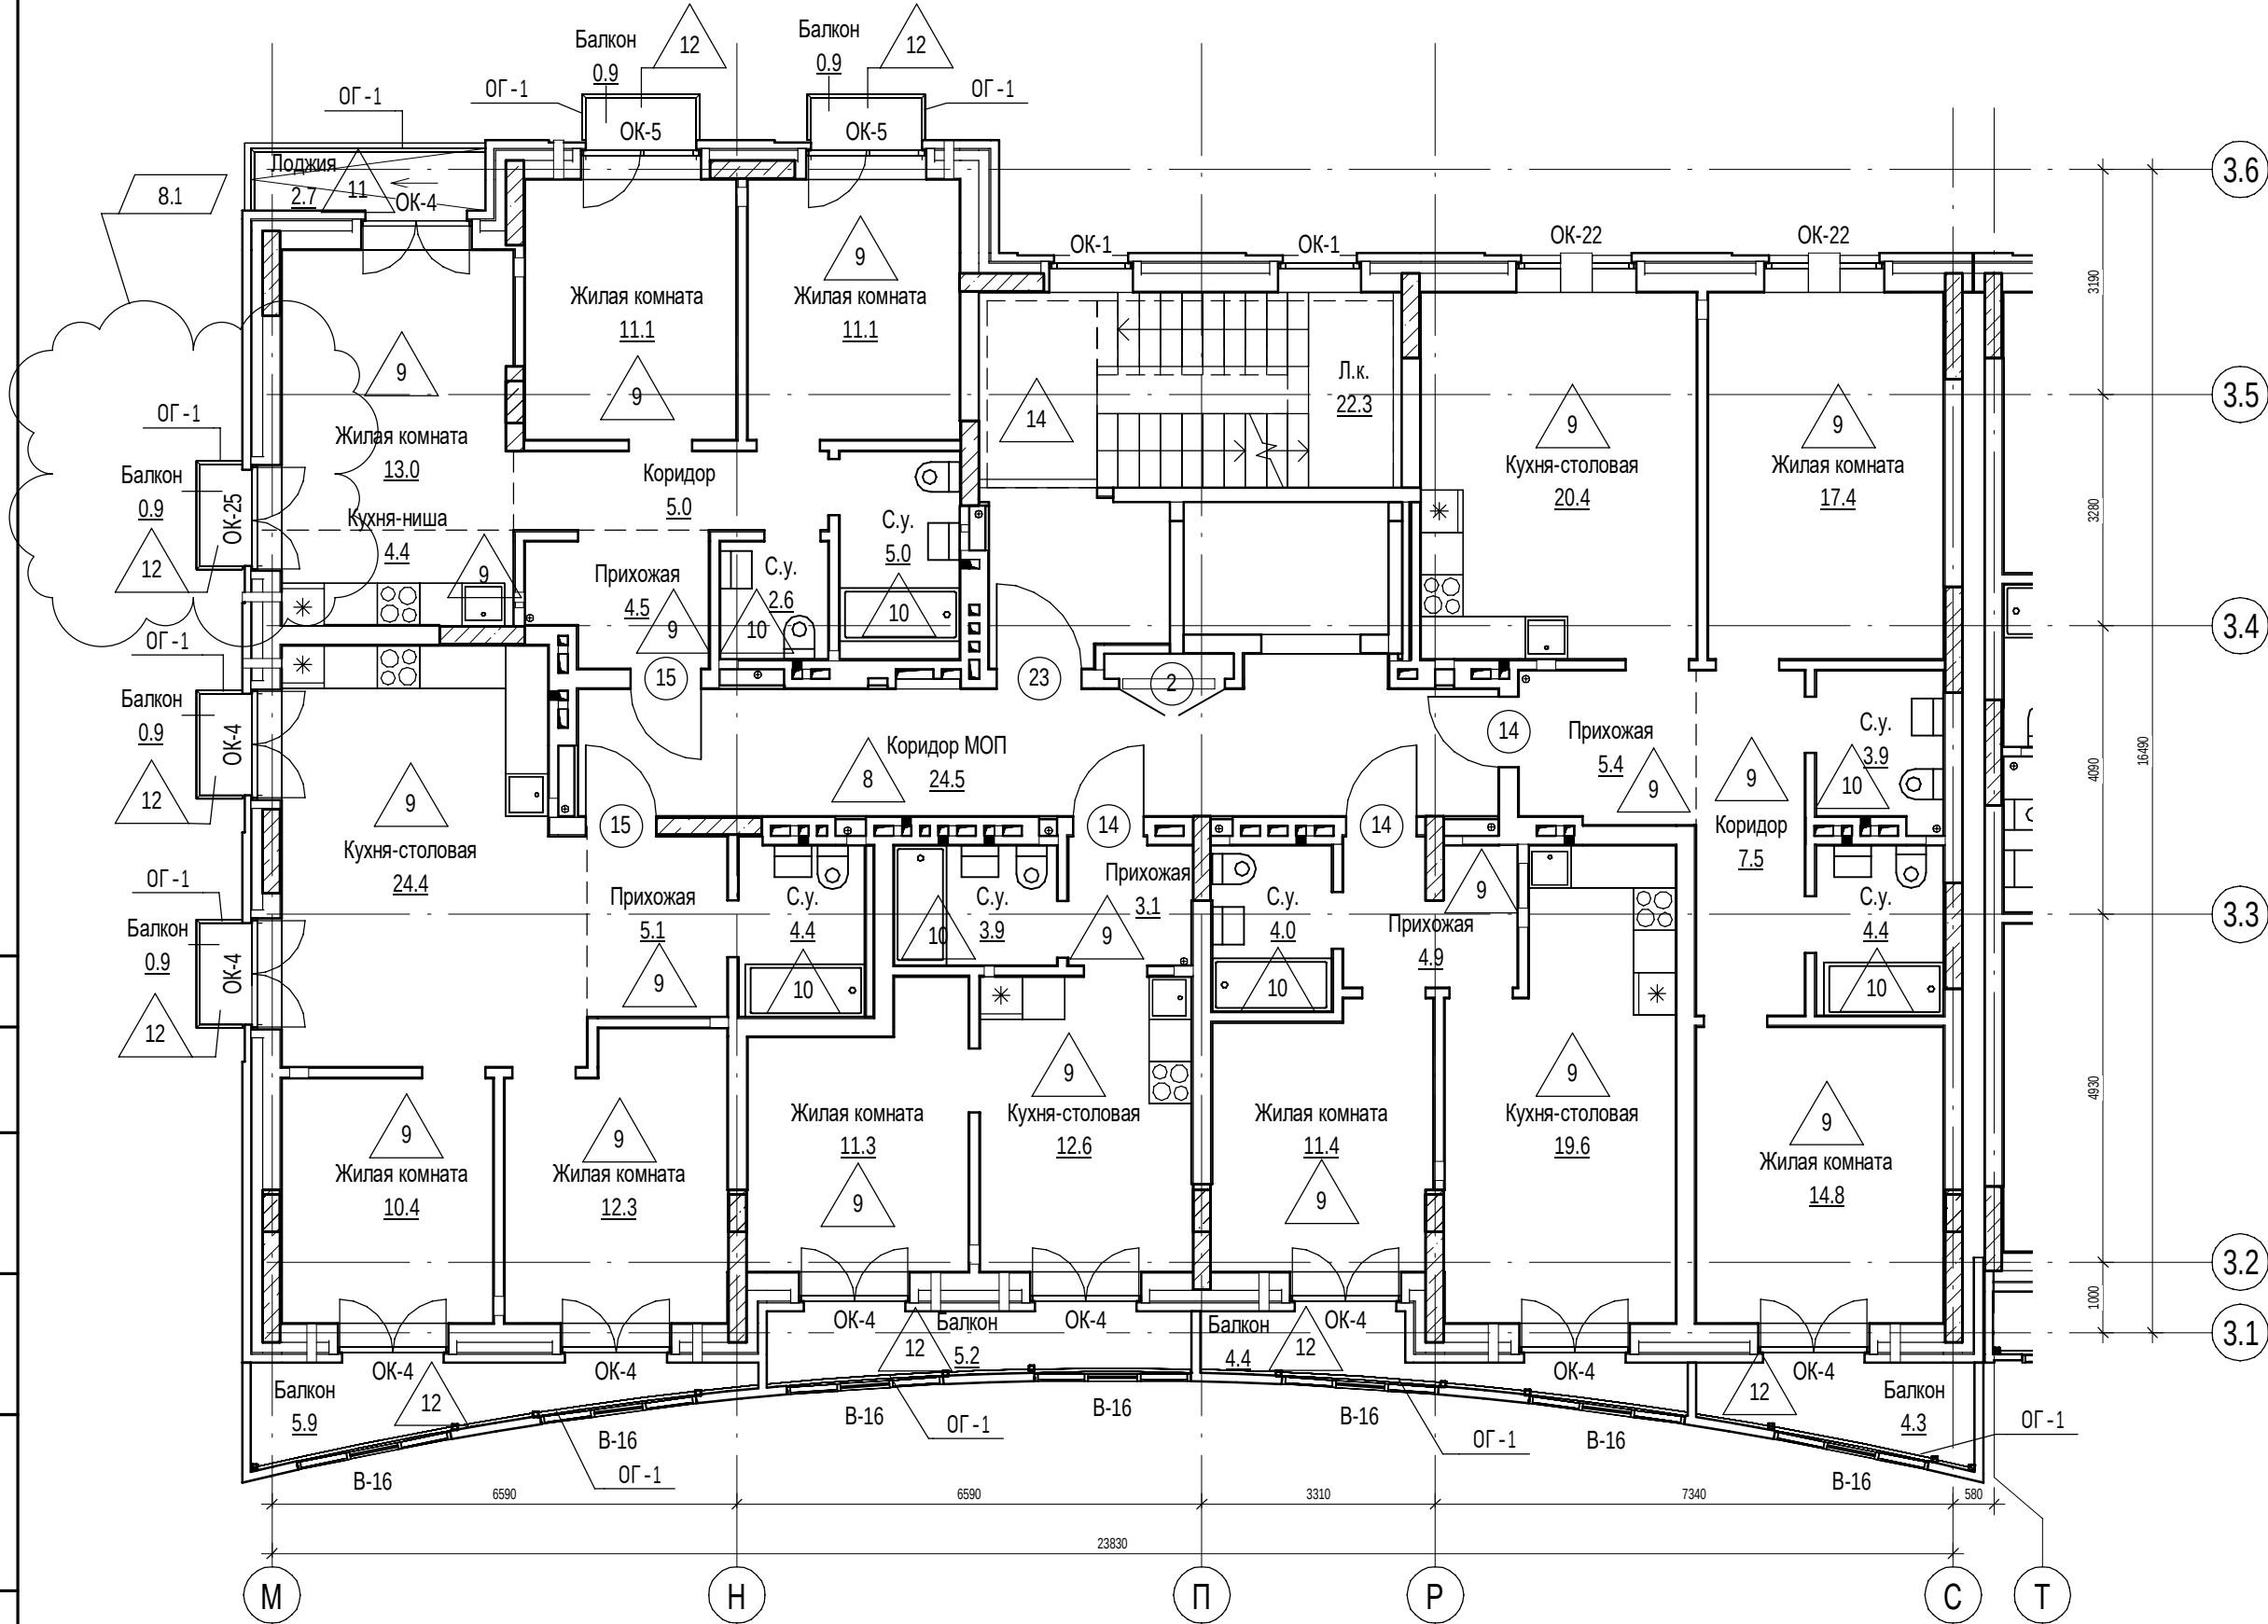


1. Ведомость отделки помещений см.л.49
2. Экспликацию полов см.л.50
3. Спецификацию элементов заполнения дверных проемов см.л.46
4. Спецификацию элементов заполнения оконных проемов см.л.47

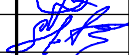						П54-187-01-23-1-3,4 - АР						
						Многоквартирные дома смешанной этажности с объектами обслуживания жилой застройки во встроенных и встроенно-пристроенных помещениях, автостоянки по ул.Кирова в Октябрьском районе города Новосибирска.						
8	1	Изм.	180-25		04.25							
Изм.	Кол.уч.	Лист	Недок.	Подп.	Дата							
Разработал		Духно			08.24	Блок-секции №3-4 Дома №1 (по ГП) – I этап строительства многоквартирного дома смешанной этажности с объектами обслуживания жилой застройки во встроенных и встроенно-пристроенных помещениях.				Стадия	Лист	Листов
Проверил		Санников								Р	39	
						Отделочный план 2-5-го этажей (Секция 3)					ПРОЕКТНАЯ АРТЕЛЬ	
Н.контроль		Александров										


Согласовано		
Взам. инв. №		
Подп. и дата		
Инв. № подл.		

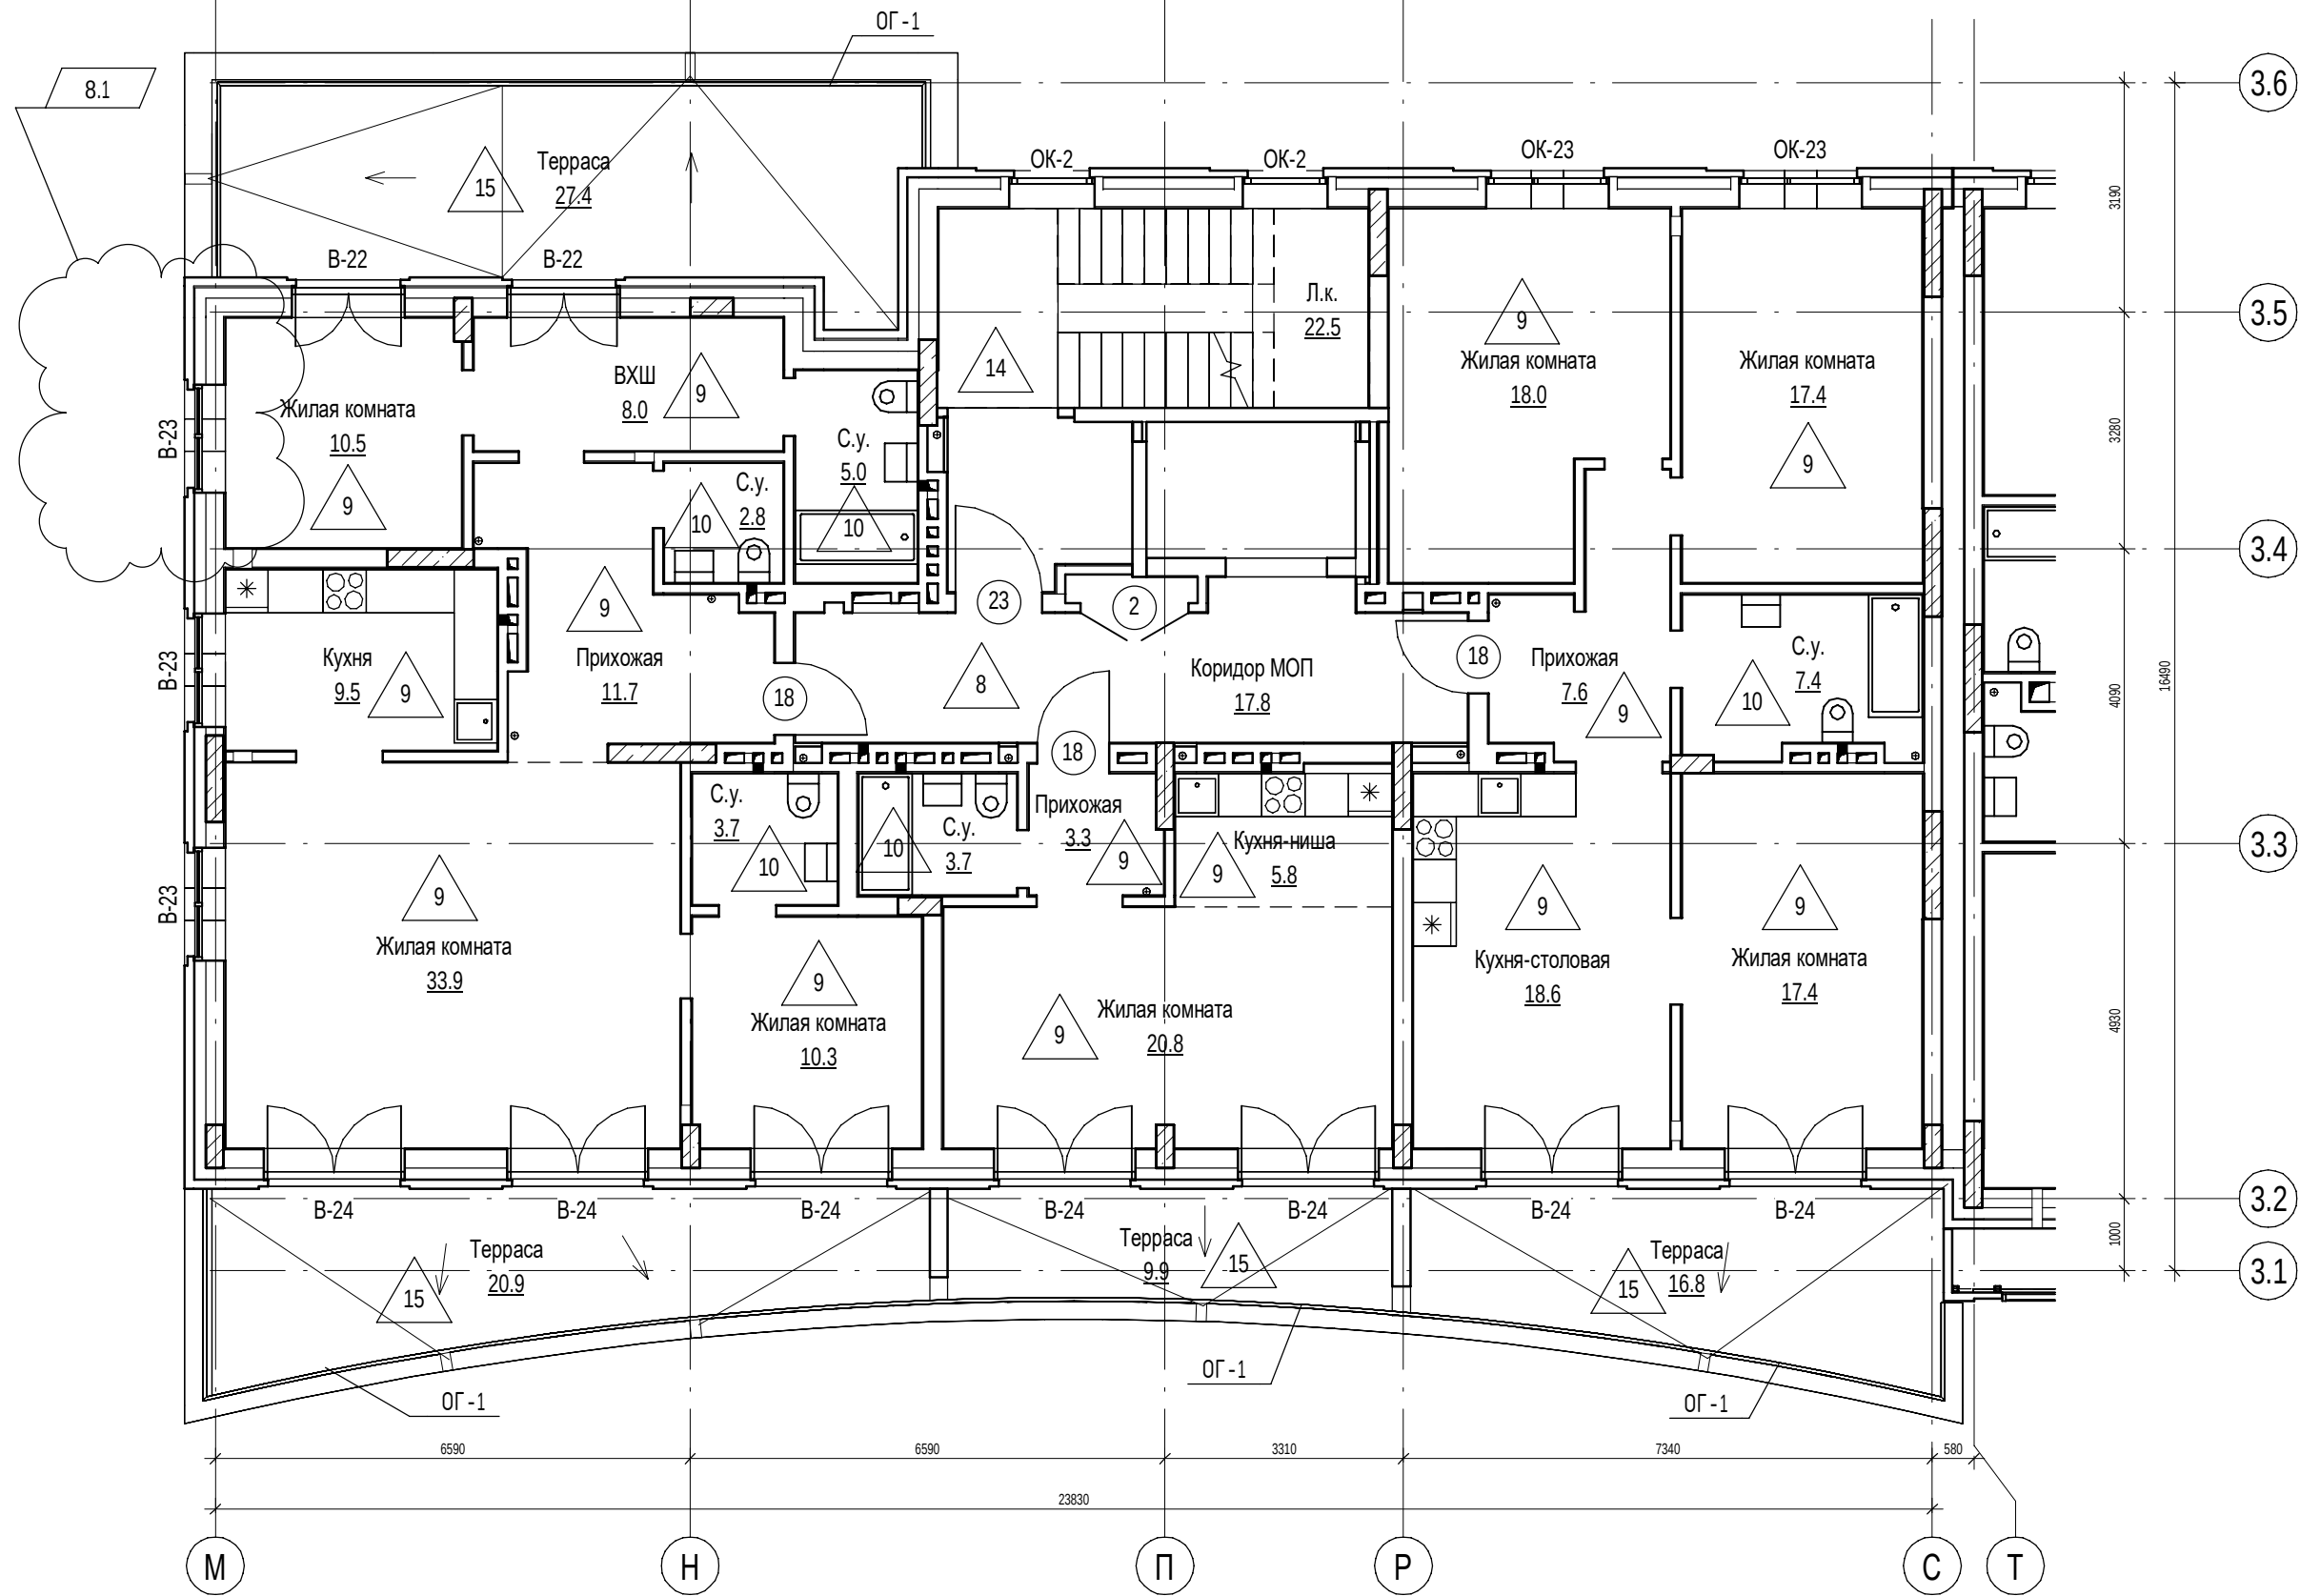

1. Ведомость отделки помещений см.л.49
2. Экспликацию полов см.л.50
3. Спецификацию элементов заполнения дверных проемов см.л.46
4. Спецификацию элементов заполнения оконных проемов см.л.47

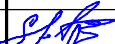						П54-187-01-23-1-3,4 - AP				
9		Зам.	230-25		05.25	Многоквартирные дома смешанной этажности с объектами обслуживания жилой застройки во встроенных и встроенно-пристроенных помещениях, автостоянки по ул.Кирова в Октябрьском районе города Новосибирска.				
8	1	Изм.	180-25		04.25					
Изм.	Кол.уч.	Лист	№ док.	Подп.	Дата					
Разработал		Духно			08.24	Блок-секции №3-4 Дома №1 (по ГП) – I этап строительства многоквартирного дома смешанной этажности с объектами обслуживания жилой застройки во встроенных и встроенно-пристроенных помещениях.		Стадия	Лист	Листов
Проверил		Санников						P	40	
Н.контроль		Александров				Отделочный план 6-го этажа (Секция 3)		 ПРОЕКТНАЯ АРТЕЛЬ		


Согласовано				
Взам. инв. №				
Подп. и дата				
Инв. № подл.				

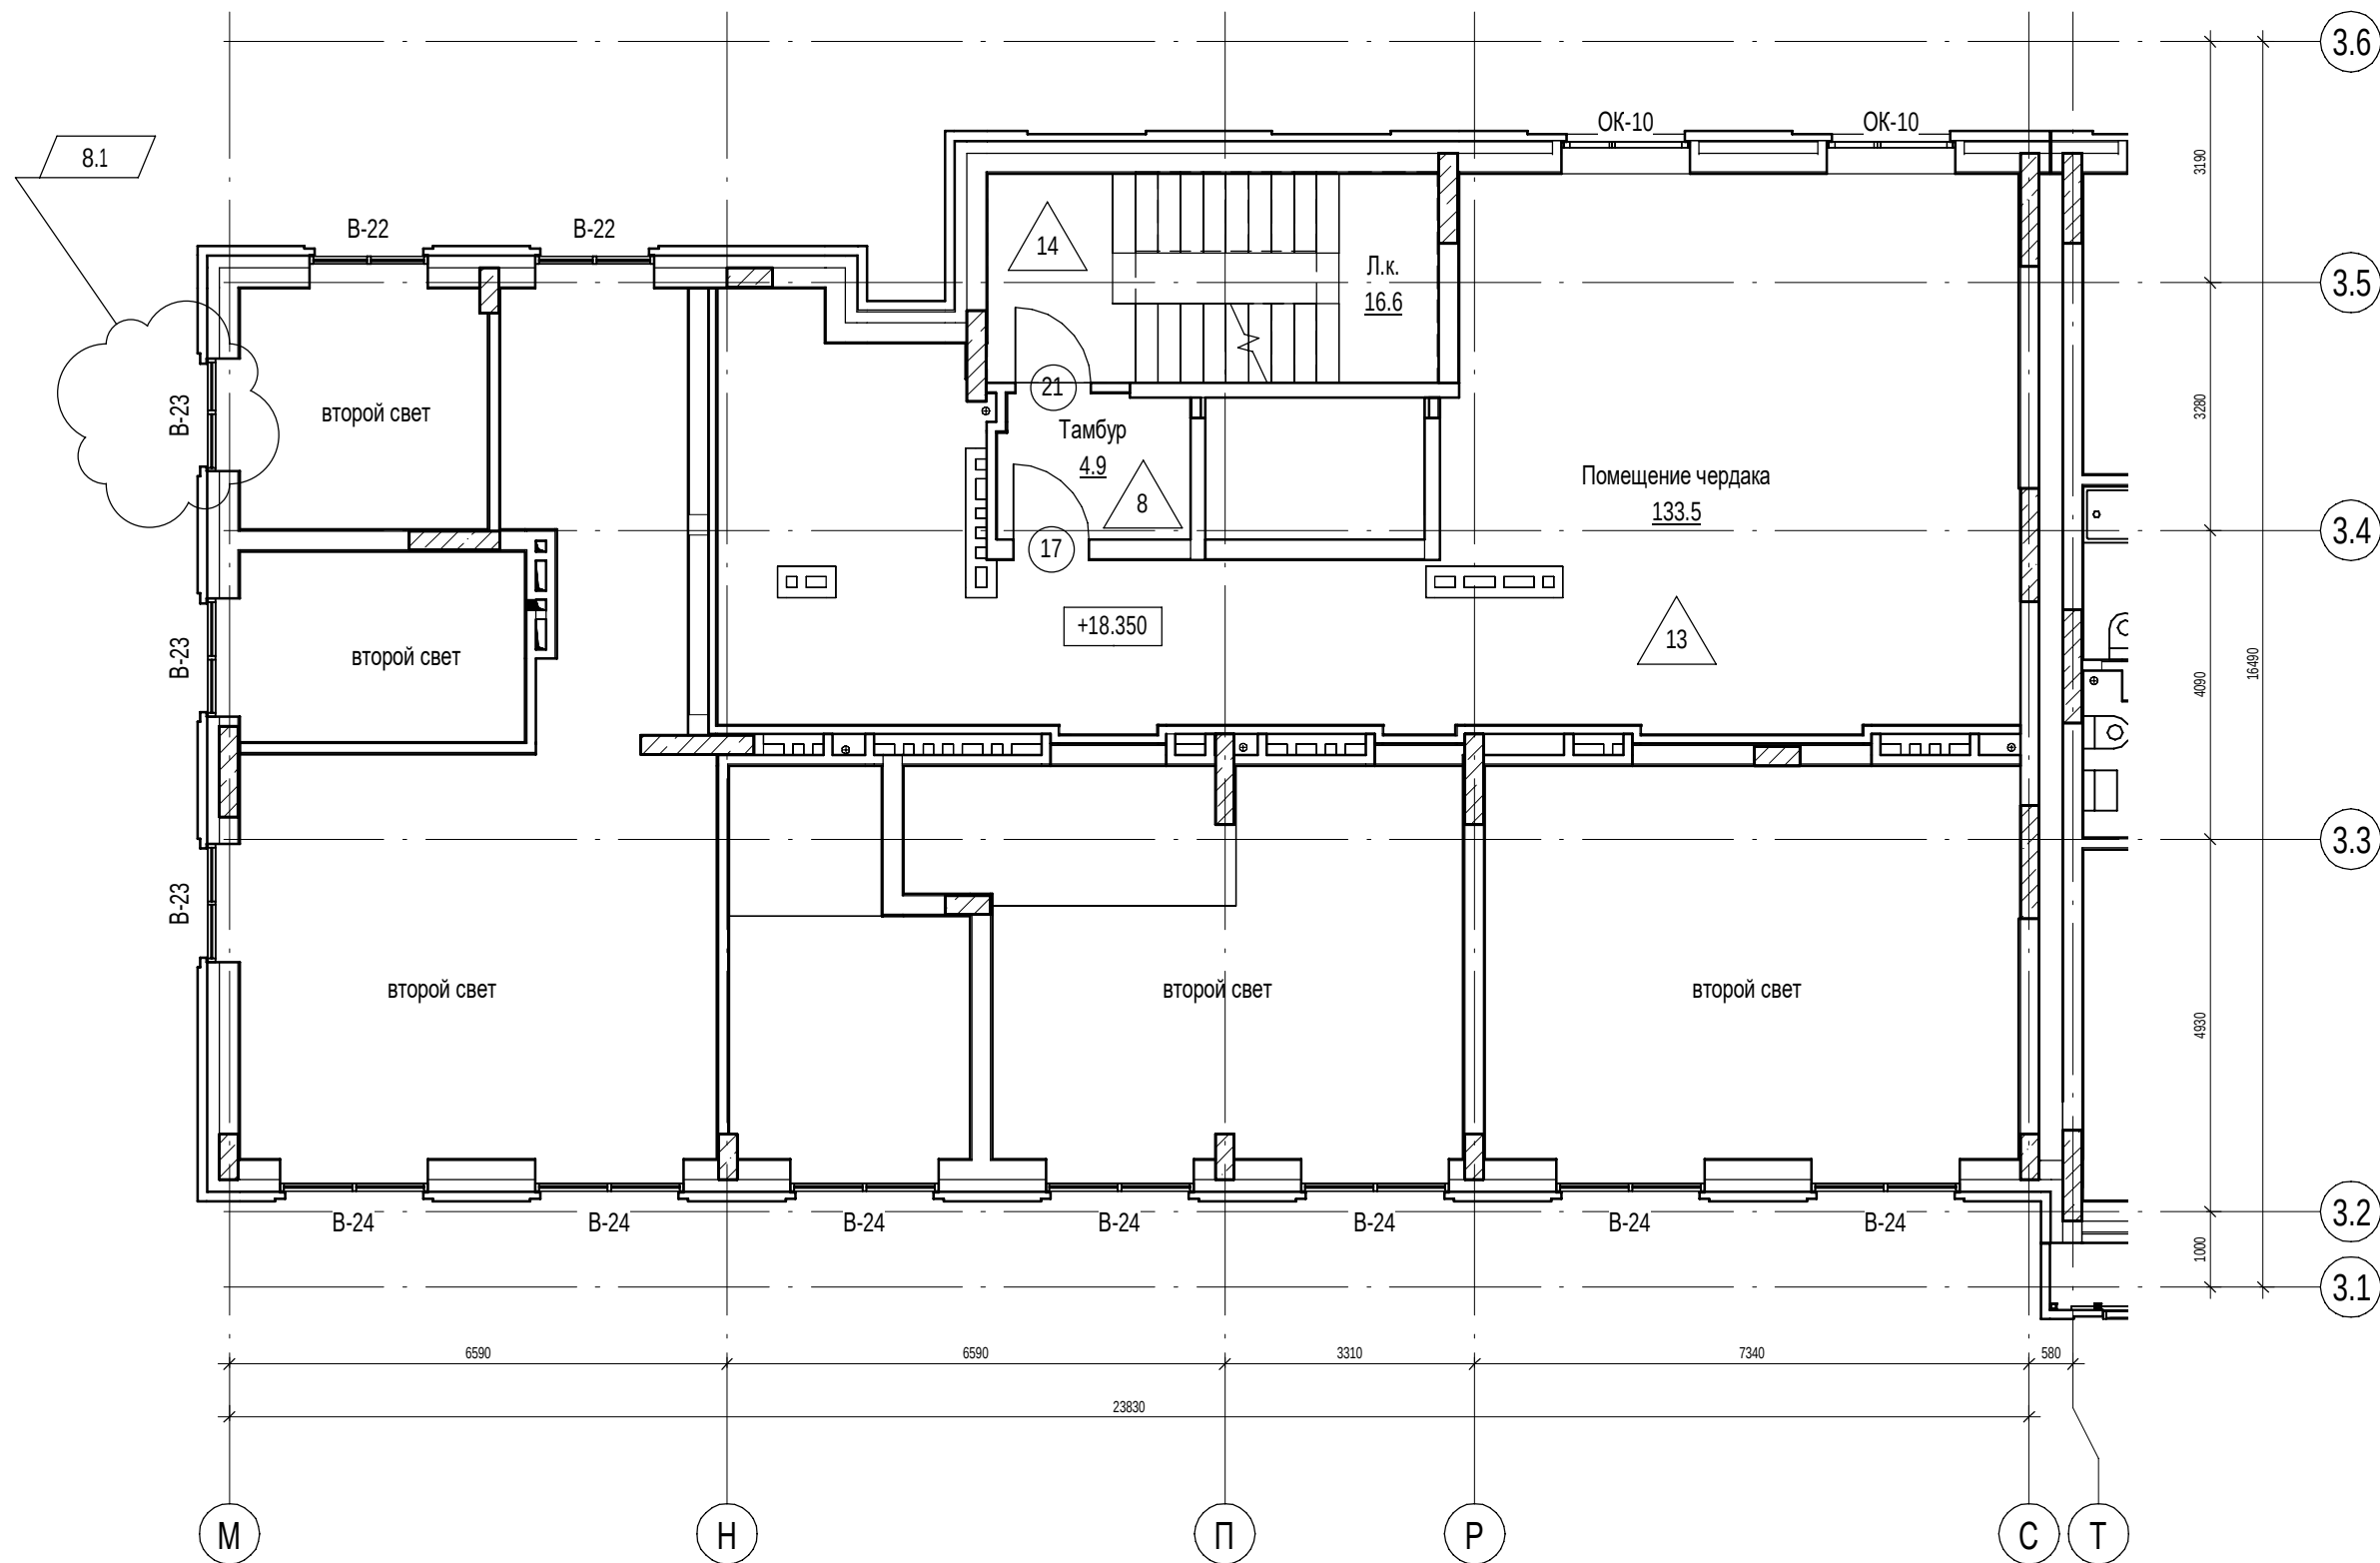


1. Ведомость отделки помещений см.л.49
2. Экспликацию полов см.л.50
3. Спецификацию элементов заполнения дверных проемов см.л.46
4. Спецификацию элементов заполнения оконных проемов см.л.47

						П54-187-01-23-1-3,4 - АР				
8		Изм.	180-25		04.25	Многоквартирные дома смешанной этажности с объектами обслуживания жилой застройки во встроенных и встроенно-пристроенных помещениях, автостоянки по ул.Кирова в Октябрьском районе города Новосибирска.				
Изм.	Кол.уч.	Лист	№док.	Подп.	Дата					
Разработал		Духно		08.24		Блок-секции №3-4 Дома №1 (по ГП) – I этап строительства многоквартирного дома смешанной этажности с объектами обслуживания жилой застройки во встроенных и встроенно-пристроенных помещениях.		Стадия	Лист	Листов
Проверил		Санников						Р	41	
Н.контроль		Александров		Алекса		Отделочный план чердака (Секция 3)		 ПРОЕКТАЯ АРТЕЛЬ		

Согласовано		
Взам. инв. №		
Подп. и дата		
Инв. № подл.		

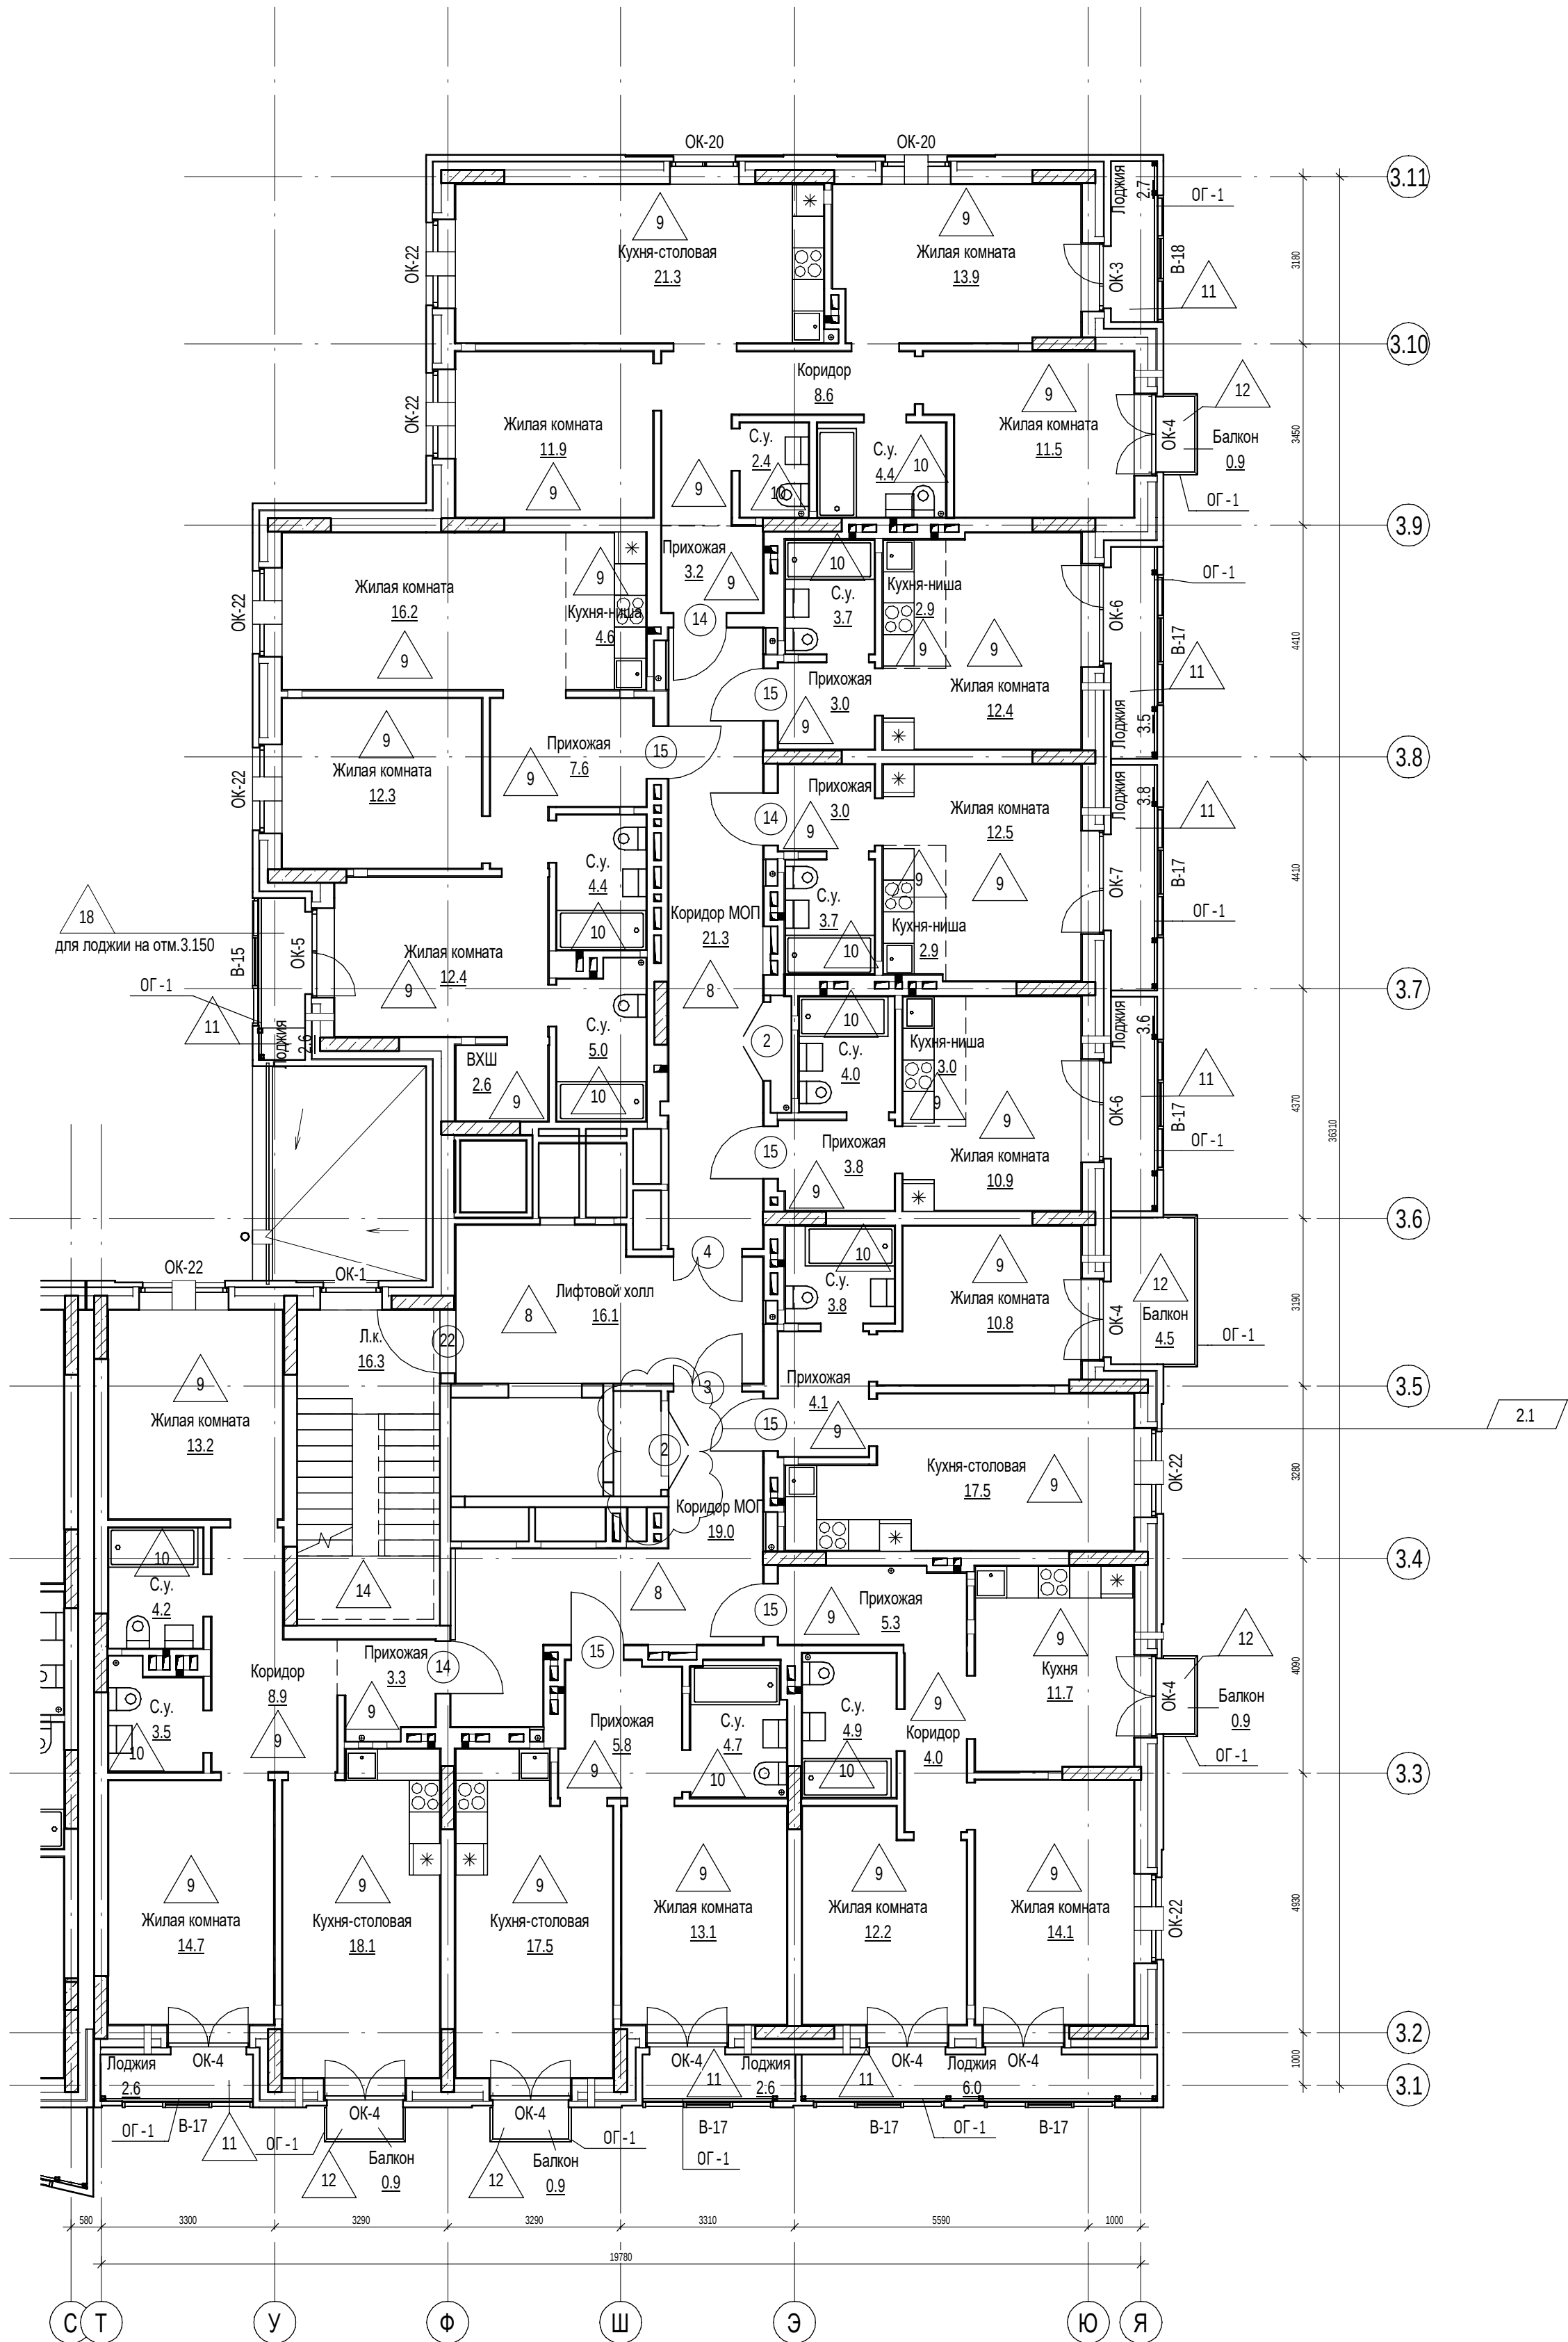


Компоновочная схема

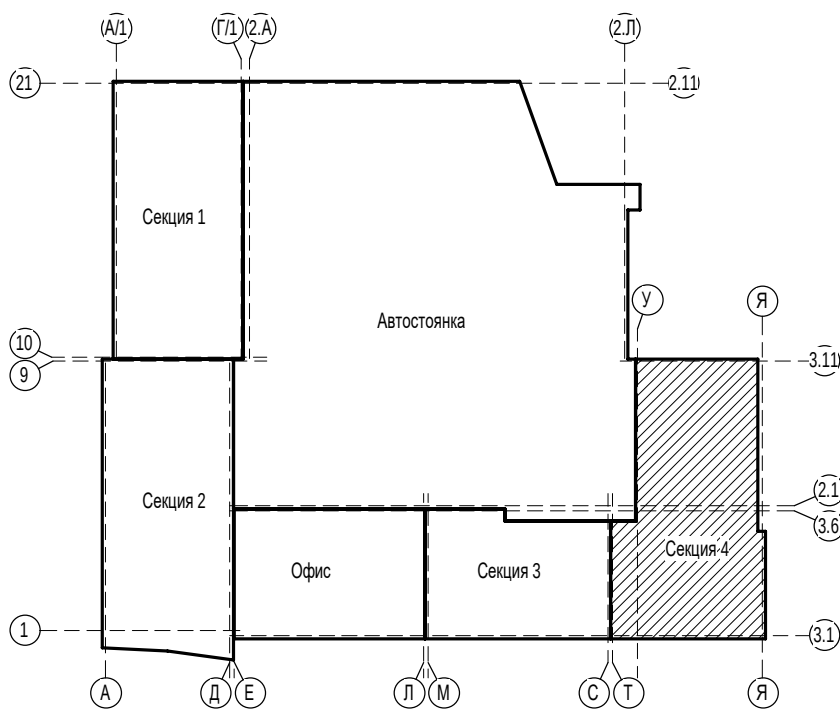


1. Ведомость отделки помещений см.л.49
2. Экспликацию полов см.л.50
3. Спецификацию элементов заполнения дверных проемов см.л.46
4. Спецификацию элементов заполнения оконных проемов см.л.47

						П54-187-01-23-1-3,4 - АР			
2	1	Изм.	468-24		12.24	Многоквартирные дома смешанной этажности с объектами обслуживания жилой застройки во встроенных и встроенно-пристроенных помещениях, автостоянки по ул.Кирова в Октябрьском районе города Новосибирска.			
Изм.	Кол.уч.	Лист	№док.	Подп.	Дата				
Разработал	Духно			08.24	Блок-секции №3-4 Дома №1 (по ГП) – 1 этап строительства многоквартирного дома смешанной этажности с объектами обслуживания жилой застройки во встроенных и встроенно-пристроенных помещениях.		Стация	Лист	Листов
Проверил	Санников						Р	42	
Н.контроль		Александров			Отделочный план 2-8-го этажа (Секция 4)			ПРОЕКТНАЯ АРТЕЛЬ	

Согласовано		Взам. инв. №	Подп. и дата	Инв. № подл.

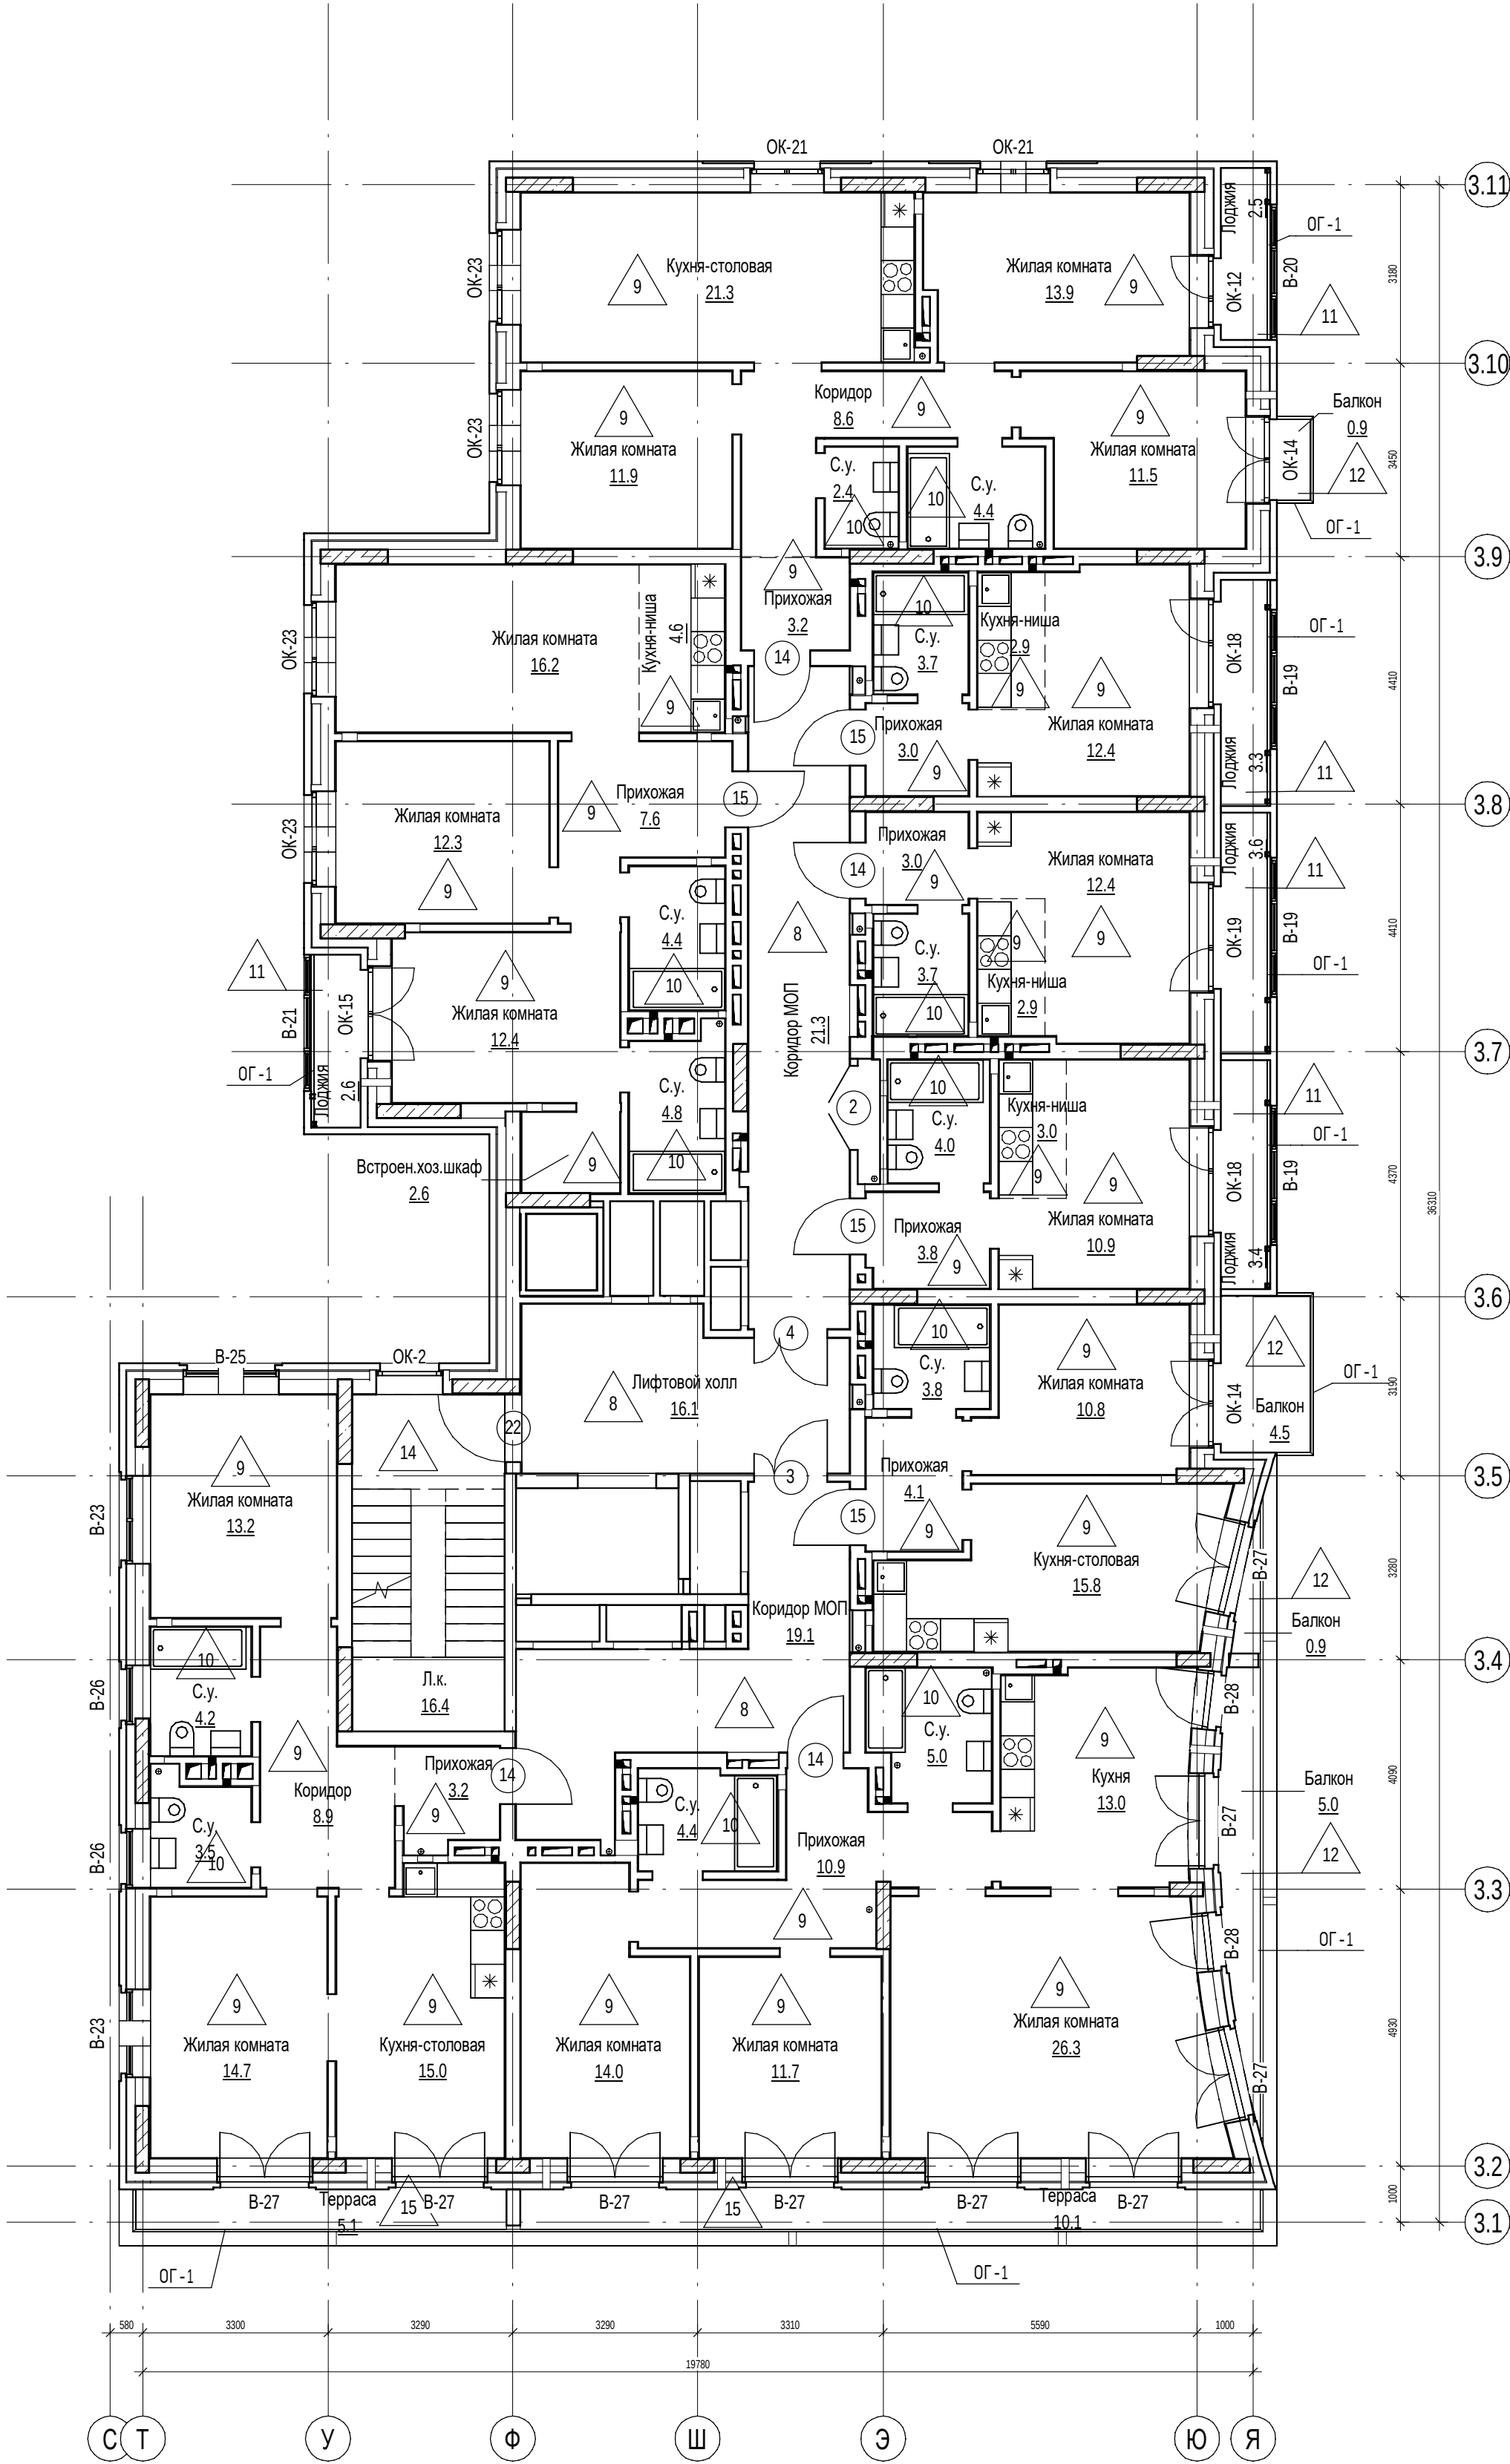


Компоновочная схема

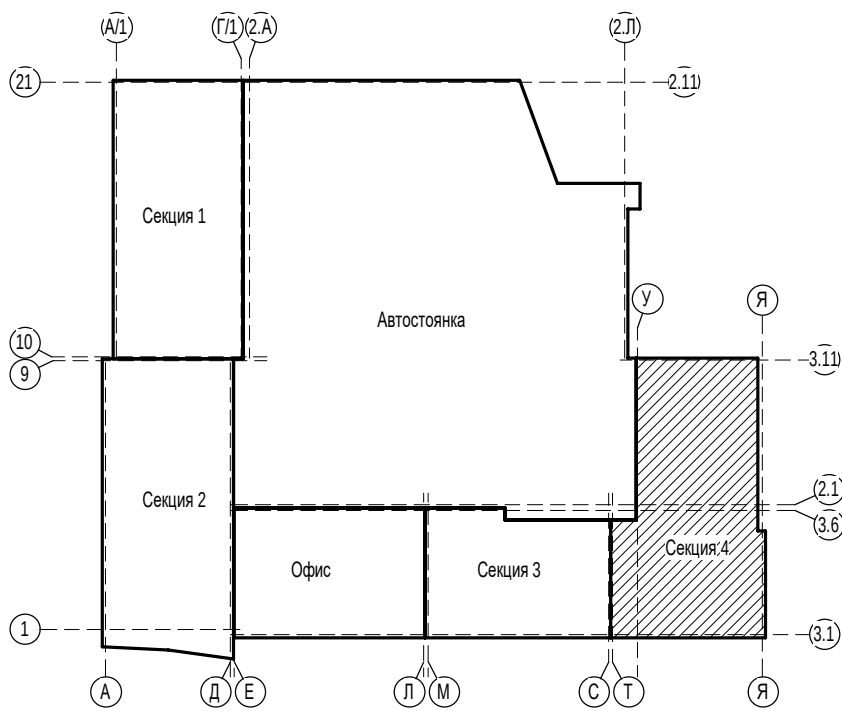

- Ведомость отделки помещений см.л.49
- Экспликацию полов см.л.50
- Спецификацию элементов заполнения дверных проемов см.л.46
- Спецификацию элементов заполнения оконных проемов см.л.47

П54-187-01-23-1-3,4 - АР						
Многоквартирные дома смешанной этажности с объектами обслуживания жилой застройки во встроенных и встроенно-пристроенных помещениях, автостоянки по ул.Кирова в Октябрьском районе города Новосибирска.						
Изм.	Кол.уч.	Лист	№ док.	Подп.	Дата	Блок - секции №3-4 Дома №1 (по ГП) – 1 этап строительства многоквартирного дома смешанной этажности с объектами обслуживания жилой застройки во встроенных и встроенно-пристроенных помещениях.
Разработал	Духно	08.24	Проверил	Санников		
Н.контроль						Александров
Отделочный план 9-го этажа (Секция 4)						ПРОЕКТНАЯ АРТЕЛЬ

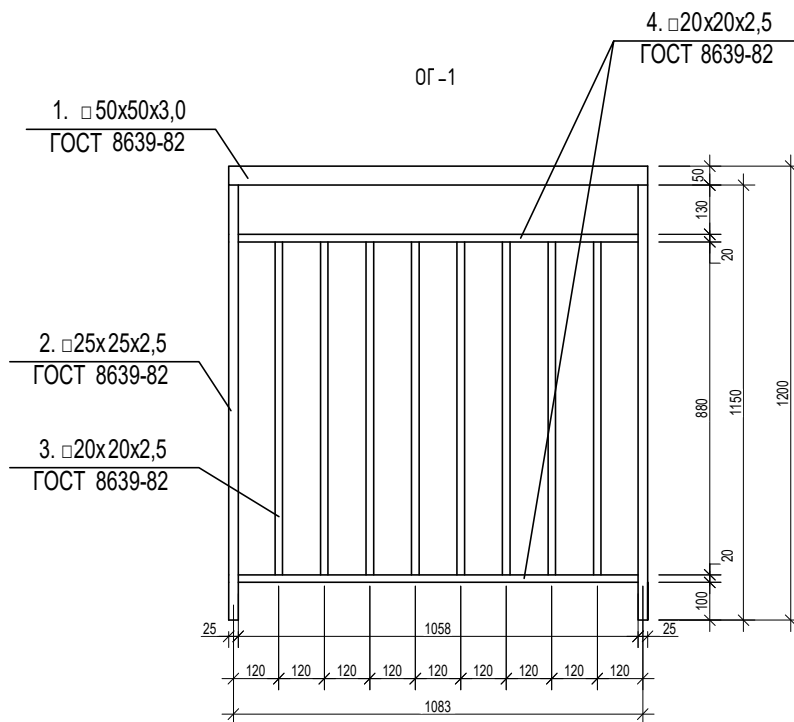

Спецификация на 1 п.м ограждения ОГ-1

Поз.	Обозначение	Наименование	Кол-во на элемент	Масса ед., кг	Примечание
1	ГОСТ 8639-82	□ 50x50x3,0 L= 1,083м	1	4.67	
2	ГОСТ 8639-82	□ 25x25x2,5 L= 1,15м	2	1.93	3.86 кг
3	ГОСТ 8639-82	□ 20x20x2,0 L= 0,88м	8	0.95	7.6 кг
4	ГОСТ 8639-82	□ 20x20x2,0 L= 1,058м	2	1.14	2.28 кг

- Всего на объект ограждений ОГ -1 - 664,6 п . м
- Эскизы ограждений носят информативный характер . Рабочие чертежи ограждений выполняет подрядчик (см . отдельный проект). Перед изготовлением замерить размеры по факту .
- Сварку элементов вести электродами Э 46 по ГОСТ 9467-75*, сварные швы по ГОСТ 5264-80*.
- Высоту сварных швов принимать по наименьшей толщине свариваемых элементов .
- Металлические элементы окрасить эмалью ПФ -115. Цвет -см . лист 56 -Ведомость отделки фасадов 6. Маркировку ограждений см . листы фасадов
- Крепление ограждения см. АР.У лист 11 узел 15

П54-187-01-23-1-3,4 - АР

Многоквартирные дома смешанной этажности с объектами обслуживания жилой застройки во встроенных и встроенно-пристроенных помещениях, автостоянки по ул.Кирова в Октябрьском районе города Новосибирска.

Изм.	Кол.уч.	Лист	№ док.	Подп.	Дата	Стадия	Лист	Листов
Разработал	Духно				06.24	Р	57	
Проверил	Санников							
Н.контроль	Александров							

Ограждения



ПРОЕКТНАЯ
АРТЕЛЬ