



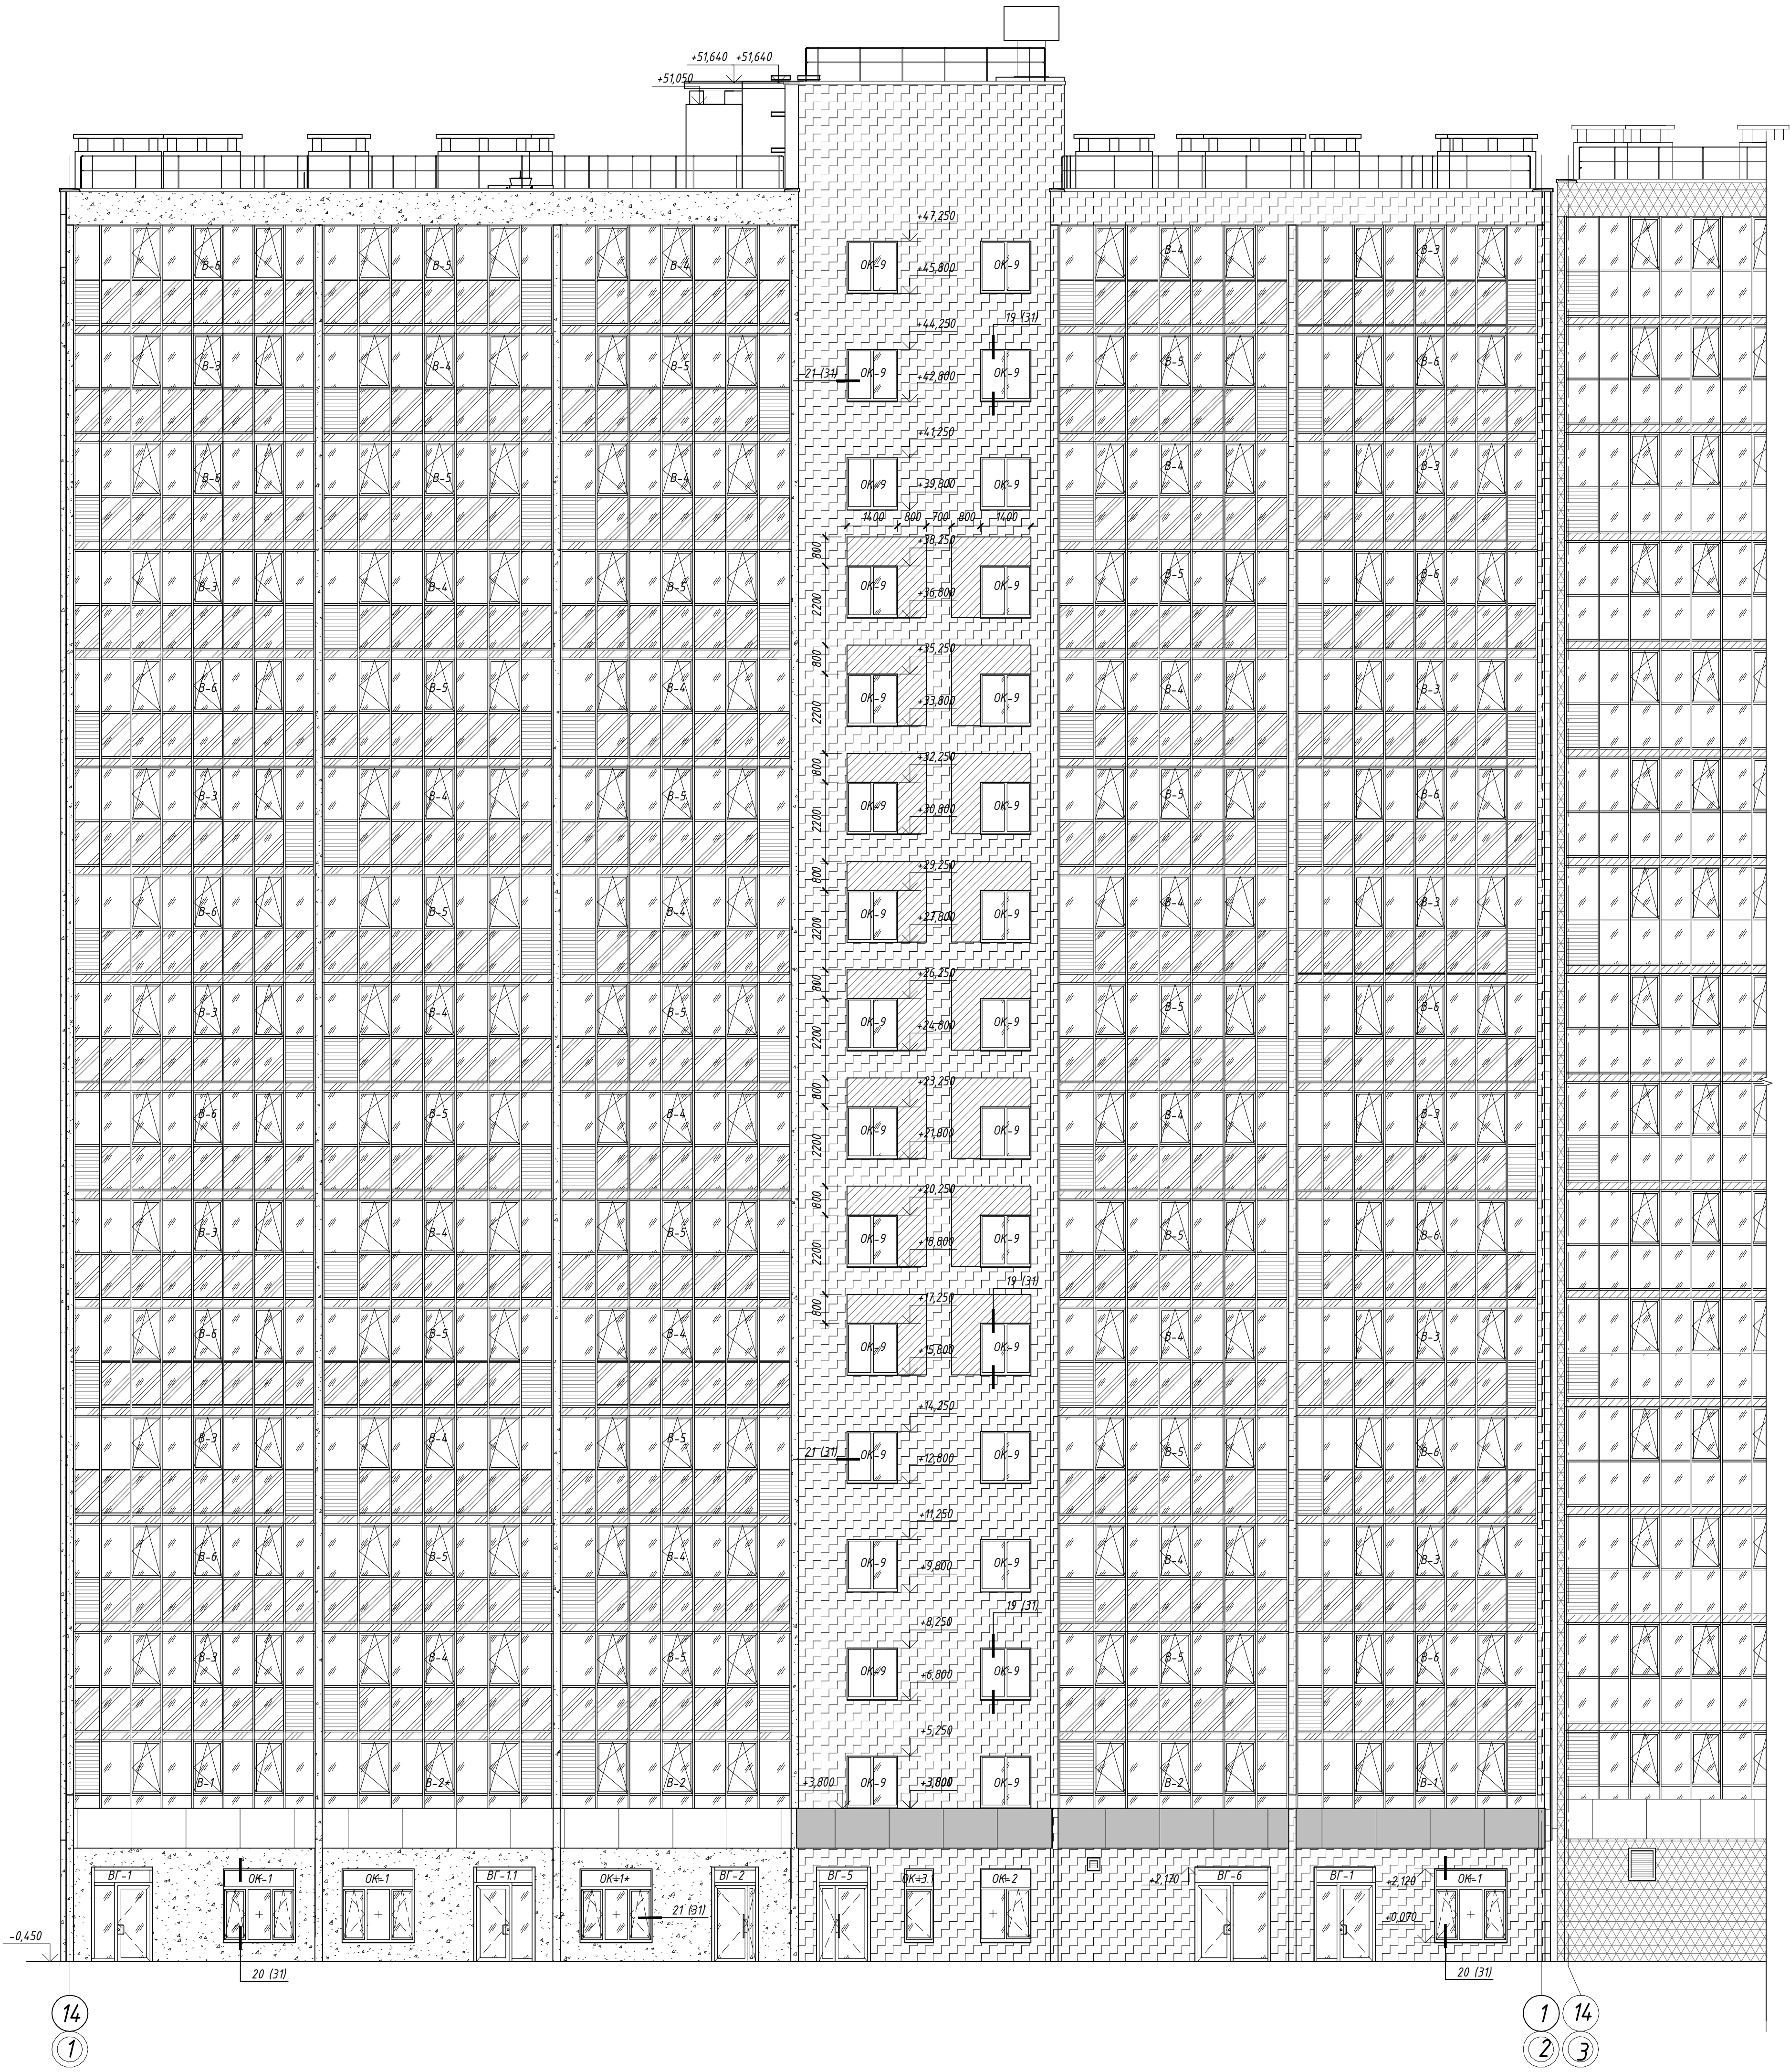

Условные обозначения

- окраска фасадной краской, цвет серый
- окраска фасадной краской, цвет красный
- окраска фасадной краской, цвет темно-серый
- рекламный пояс, металлическая кассета с полимерным покрытием, цвета красный, серый
- тонирование нижних экранов пленкой из каталога StablePro цвет R Silver 35
- элемент вентража (вентиляционная решетка)

Схема компоновки

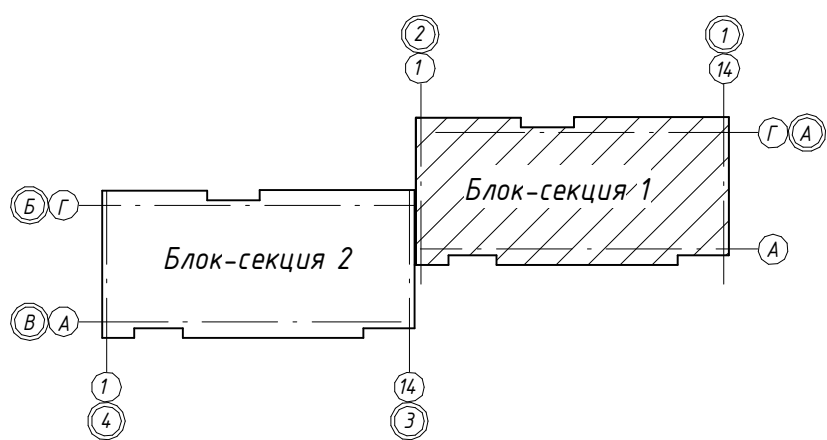

- Примечания:
1. За условную отметку 0,000 для блок-секции 1 принята абсолютная отметка 115,20
2. Данный лист смотреть совместно с л. 2-6

						42-02-24-AP			
						Многоквартирные, многоэтажные дома с объектами обслуживания жилой застройки во встроенных помещениях по ул.Бранная в г.Новосибирске			
Изм.	Кол.уч.	Лист	№ док.	Подп.	Дата	Многоквартирный жилой дом (№2 по генплану) с объектами обслуживания жилой застройки во встроенных помещениях - II этап строительства	Стадия	Лист	Листов
Разработал	Дю						Р	11	
Проверил			Шереметьева						
Н.Контроль Карпова						Фасад 14-1 (Блок-секция 1)		000"Партнер"	
						Формат А1К			