


Согласовано	
Взак. инв. №	
Подп. и дата	
Инд. № подл.	

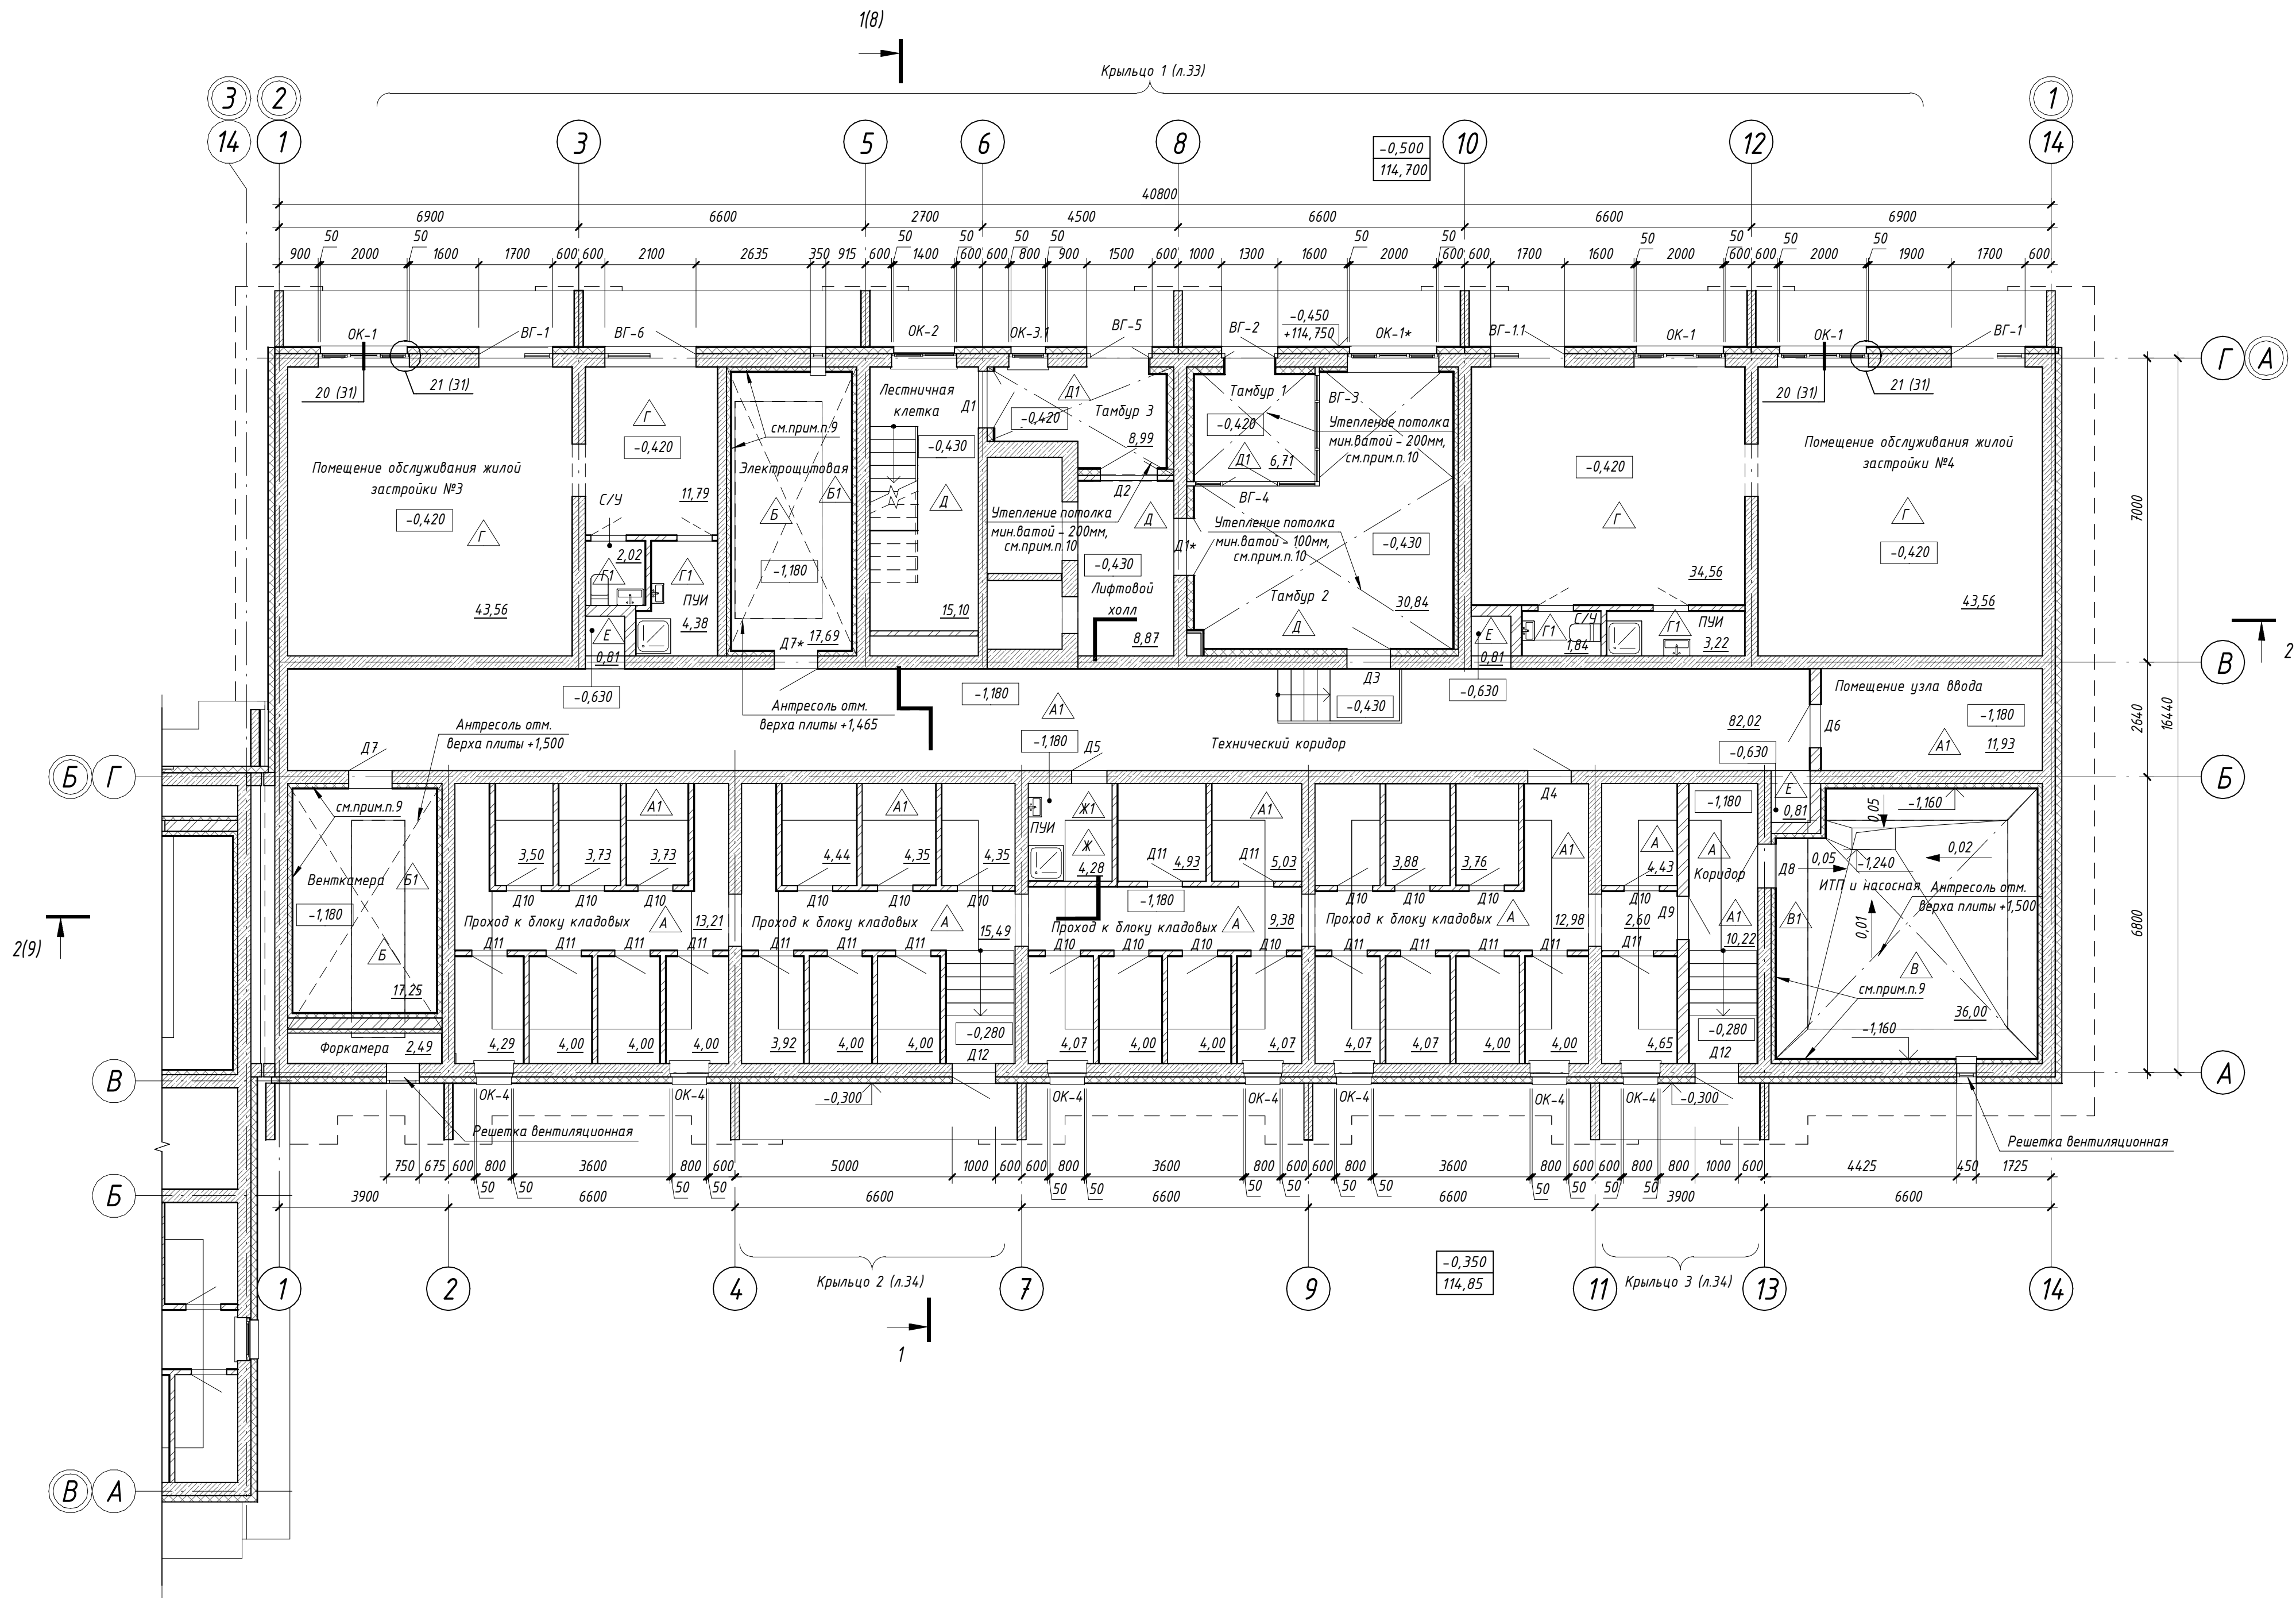

- Примечания
1. Общие текстовые указания см. лист 1 (общие данные), а также раздел 4.0-01-23-АИ и 4.0-01-23-АИ.ДН.
 2. Лифты см. раздел -КЖ.
 3. Спецификация и схемы элементов заполнения оконных проемов см. лист 17. Спецификация и схемы расположения элементов заполнения дверных проемов, входных групп, витражей, см. лист 17; 18; 19.
 4. Ведомость отделки и экспликацию полов см. лист 20, 21.
 5. Декоративно-отделочные, облицовочные материалы и покрытия полов на путях эвакуации должны иметь показатели пожарной опасности не более, указанных в табл. 28 123-ФЗ "Технический регламент о требованиях пожарной безопасности". Отделочные материалы, применяемые для отделки стен и потолков в лестничной клетке и лифтовом холле должны иметь показатели пожарной опасности НГ; в общих коридорах и тамбурах - не более Г1, В2, Д2, Т2. Для полов лестничной клетки, лифтового холла, общих коридоров и тамбуров показатели пожарной опасности должны быть - не более В2, Д3, Т2, РГ2.
 6. Отделочные работы производить в соответствии с СП 71.13330.2011 "СНиП 3.04.01-87 Изоляционные и отделочные покрытия".
 7. Отделку крылец см. листы 33, 34.
 8. Полы выполнять после прокладки инженерных коммуникаций;
 9. Для потолков применять комплексную звукоизоляционную систему (типа Кнауф или аналоги) на виброподвесах: минераловатная звукоизоляция (типа Кнауф или аналоги), толщиной 100мм; зашивка листовым материалом (типа Кнауф-акбапанель (ГВЛ) или аналоги) в 2 слоя, с применением уплотнительной ленты по периметру помещения. Для звукоизоляции стен применять комплексную звукоизоляционную систему (типа Кнауф или аналоги): минераловатная звукоизоляция (типа Кнауф или аналоги), толщиной 100мм; зашивка листовым материалом по каркасу из оцинкованной стали (типа Кнауф-акбапанель (ГВЛ) или аналоги) в 2 слоя, с применением уплотнительной ленты по периметру помещения.
 10. Потолок тамбуров входов утеплить гидрофобизированными жесткиминераловатными плитами ($\lambda \leq 0,042 \text{ Вт/м}^\circ\text{C}$), толщиной - 100-200мм, согласно плану, с последующей отделкой, согласно ведомости отделки (л.20), разделу -АР.ДП. Утеплитель крепить в полость каркаса на клеевой состав с последующим механически креплением стеклопластиковыми дюбелями ДС-2 («Бийский завод стеклопластики» (длина и количество дюбелей принять согласно технической документации завода-производителя) не менее 5шт на 1м². Крепление утеплителя производить в 1-2 слоя. Каждую плиту крепить вплотную к предыдущей, ширина зазора между плитами не более 2мм
 11. Для утепления стен и потолков применять гидрофобизированные жесткие минераловатные плиты ($\lambda \leq 0,042 \text{ Вт/м}^\circ\text{C}$) толщиной 100 и 200мм, с последующей отделкой, согласно ведомости отделки на листе 20. Прочность при растяжении перпендикулярно лицевым поверхностям не менее 15кПа, прочность на сжатие при 10% деформации не менее 30кПа. Утеплитель крепить в полость каркаса на клеевой состав с последующим механически креплением стеклопластиковыми дюбелями ДС-2 («Бийский завод стеклопластики» (длина и количество дюбелей принять согласно технической документации завода-производителя) не менее 5шт на 1м². Краевое расстояние для ж/Б конструкций и кирпича должно быть не менее 50 и 80мм соответственно. Крепление утеплителя производить в 1-2 слоя. Каждую плиту крепить вплотную к предыдущей, ширина зазора между плитами не более 2мм.
 12. Ниши транзитных коммуникаций зашивать листовыми материалами типа ГВЛВ в 2 слоя по металл. каркасу, с последующей отделкой согласно раздела -АР.ДП. Декоративные зашивки и зашивки под почтовые ящики в МОП выполнять согласно разделу -АР.ДП. Размеры зашивок уточнять по месту. При необходимости вызвать авторский надзор.
 13. Ограждения лестничных маршей основной лестницы см. раздел -КЖИ.

Условные обозначения

Д1 - Марка двери

А1 - Марка пола

ОК-1 - Марка окна

В-1 - Марка витража

— - Зашивка ГВЛВ в 2 слоя по металлкаркасу - 75мм.

						42-02-24-АР		
2	-	Зам.	389-25		12.25	Многоквартирные, многоэтажные дома с объектами обслуживания жилой застройки во встраиваемых помещениях по ул.Бранная в г.Новосибирске		
Изм.	Кал.ч.	Лист	№док.	Подп.	Дата			
Разработал	Дю					Многоквартирный жилой дом №2 по генплану с объектами обслуживания жилой застройки во встраиваемых помещениях - II этап строительства		
Проверил	Шереметьева							
ГАП	Шереметьева					Стадия	Лист	Листов
						Р	13	
Н.Контроль	Карпова					Отделочный план 1 этажа (блок-секция 1)		
						ООО"Партнер"		