



Спецификация элементов заполнения оконных проемов

Марка	Обозначение	Наименование	Количество по этажам				Кол.	Примечание
			1	2	3-15	16		
ОК-1	ГОСТ 30674-99	ОП Б1 2100(н)-2100 (см.прим.п.4)	3	0	0	0	3	
ОК-1*	ГОСТ 30674-99	ОП Б1 2100(н)-2100 (см.прим.п.4)	1	0	0	0	1	
ОК-2	ГОСТ 30674-99	ОП Б1 2100(н)-1500 (см.прим.п.4)	1	0	0	0	1	
ОК-3	ГОСТ 30674-99	ОП Б1 1480(н)-990 (см.прим.п.4)	0	1	13	1	15	
ОК-3.1	ГОСТ 30674-99	ОП Б1 2100(н)-900 (см.прим.п.4)	1	0	0	0	1	
ОК-4	ГОСТ 30674-99	ОП Б1 600(н)-900 (см.прим.п.4)	7	0	0	0	7	
ОК-5	ГОСТ 30674-99	БП Б1 2300(н)-1700 (см.прим.п.4)	0	4	52	4	60	
ОК-5.1	ГОСТ 30674-99	БП Б1 2300(н)-1700 (см.прим.п.4)	0	6	78	6	90	
ОК-6	ГОСТ 30674-99	ОП Б1 1800(н)-2100 (см.прим.п.4)	0	4	52	4	60	
ОК-7	ГОСТ 30674-99	ОП Б1 1800(н)-2100 (см.прим.п.4)	0	8	104	8	120	
ОК-8	ГОСТ 30674-99	ОП Б1 1500(н)-1500 (см.прим.п.4)	0	3	39	3	45	
ОК-9	ГОСТ 30674-99	ОП Б1 1500(н)-1500 (см.прим.п.4)	0	2	26	2	30	

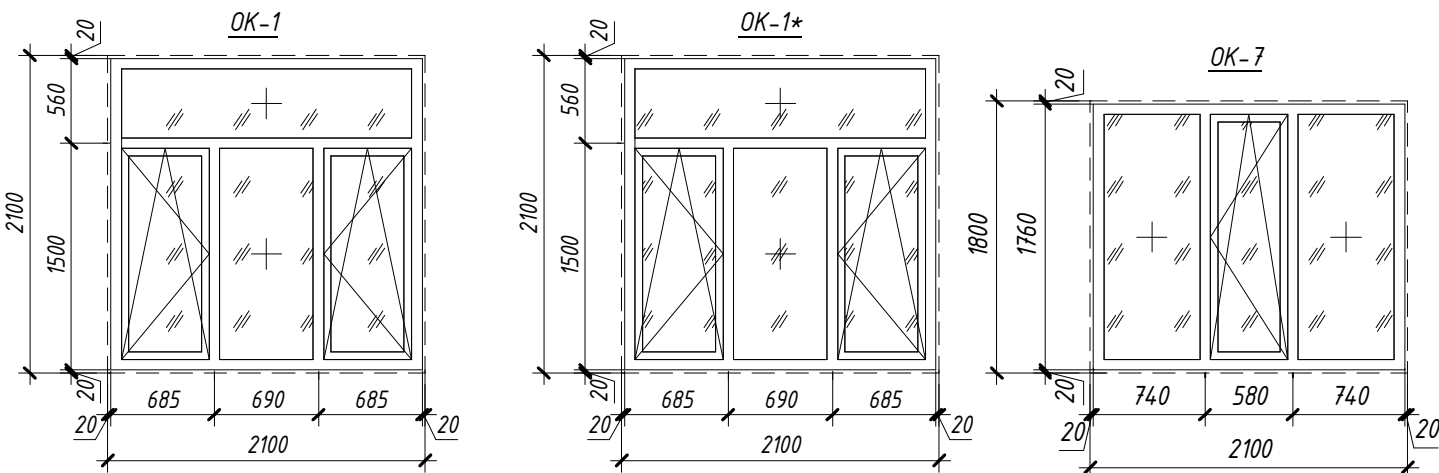

- Примечание
- Данный лист см. совместно с листами 13-16, 10-12
 - Перед изготовлением оконных блоков размеры уточнить по месту по выполненным проемам в возведенном здании. Проектные размеры монтажных зазоров уточнить на основании тех. регламентов и рекомендаций предприятия - изготовителя профильной системы.
 - Оконные блоки изготавливаются специализированными организациями по представленным схемам. Схемы окон даны со стороны фасада;
 - Конструкцию стеклопакета наружных окон принять по номенклатуре фирмы-изготовителя. Окна с приведённым сопротивлением теплопередаче $R \geq 0,735 \text{ м}^{\circ}\text{C/Вт}$. Предоставить подтверждающий сертификат;
 - Подоконные доски и отливы не замаркированы. Для окон, под которыми будут устанавливаться подоконные вентиляционные клапаны, выполнить увеличенные подоконные доски, см. узел 19(32). Выполнить подоконные доски из ПВХ по номенклатуре предприятия-изготовителя, цвет белый, откосы выполнять согласно узлам на л.32. Оконные отливы выполнить из оцинкованной стали с полимерным покрытием RAL 7015; Оконные блоки укомплектовать замками безопасности, установленными в нижний брусок створки со стороны ручки и обеспечивающими блокировку поворотного (распашного) открывания створки, в соответствии с ГОСТ 23166-99. Подоконные доски на окнах лифтового холла и лестничной клетки (ОК-9) не должны выступать за внутреннюю плоскость стены.
 - Остекление нижнего экрана окна - ударопрочное остекление (не ниже СМ4 по ГОСТ 30826-2014). Горизонтальный импост должен находиться на расстоянии не менее 1200мм от ур.чистого пола.
 - Цвет оконных блоков с внешней стороны окна - кашированные KDG 14-69 «Мерцающий антрацит» по каталогу LG Hausys Exterior Foil или аналог, с внутренней стороны - белый. Окно ОК-1* - кашированное с внешней и внутренней стороны KDG 14-69 "Мерцающий антрацит" по каталогу LG Hausys Exterior Foil или аналог, подоконная доска из ПВХ по номенклатуре предприятия - изготовителя в цвет оконного блока. Цвет окон ОК-5, ОК-5.1, ОК-7 с внешней и внутренней стороны - белый.
 - Открывание оконных створок, показанное на схемах, обязательно.
 - Рабочие чертежи оконных блоков разрабатываются и выполняются фирмой-изготовителем, имеющей лицензию и сертификаты на их изготовление при условии соблюдения требований, предъявляемых к этим изделиям.
 - Для ОК-9 выполнить прямое открывание со съемной ручкой на каждом этаже. Во время эксплуатации ручки должны быть сняты и находиться в управляющей компании. Использоваться только в период обслуживания, мытья и ремонта.

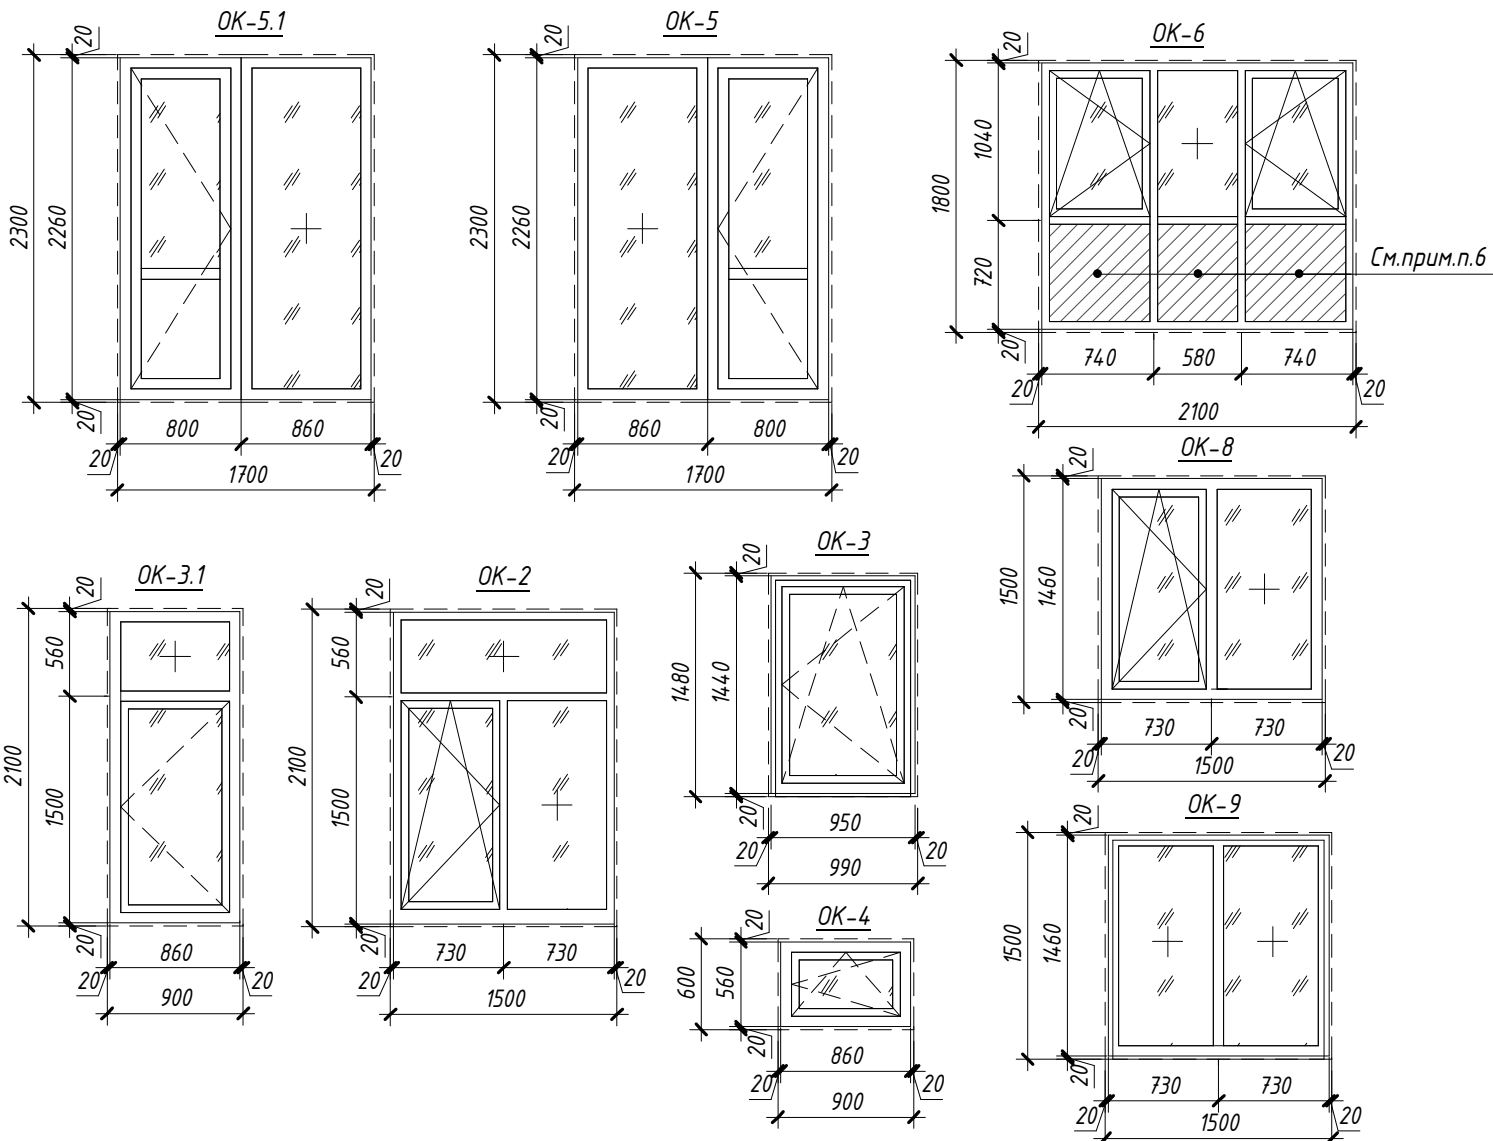

Согласовано		
Взам. инв. №		
Подп. и дата		
Инв. № подл.		

						42-02-24-AP		
						Многоквартирные, многоэтажные дома с объектами обслуживания жилой застройки во встроенных помещениях по ул.Бронная в г.Новосибирске		
Изм.	Кол.уч.	Лист	№док.	Подп.	Дата	Многоквартирный жилой дом (№2 по генплану) с объектами обслуживания жилой застройки во встроенных помещениях - II этап строительства	Стадия	Лист
Разработал	Дю						Р	17
Проверил	Шереметьева							
ГАП	Шереметьева							
Н.Контроль	Карпова					Схема заполнения оконных проемов. Спецификация элементов заполнения оконных проемов (блок-секция 1)		ООО "Партнер"