



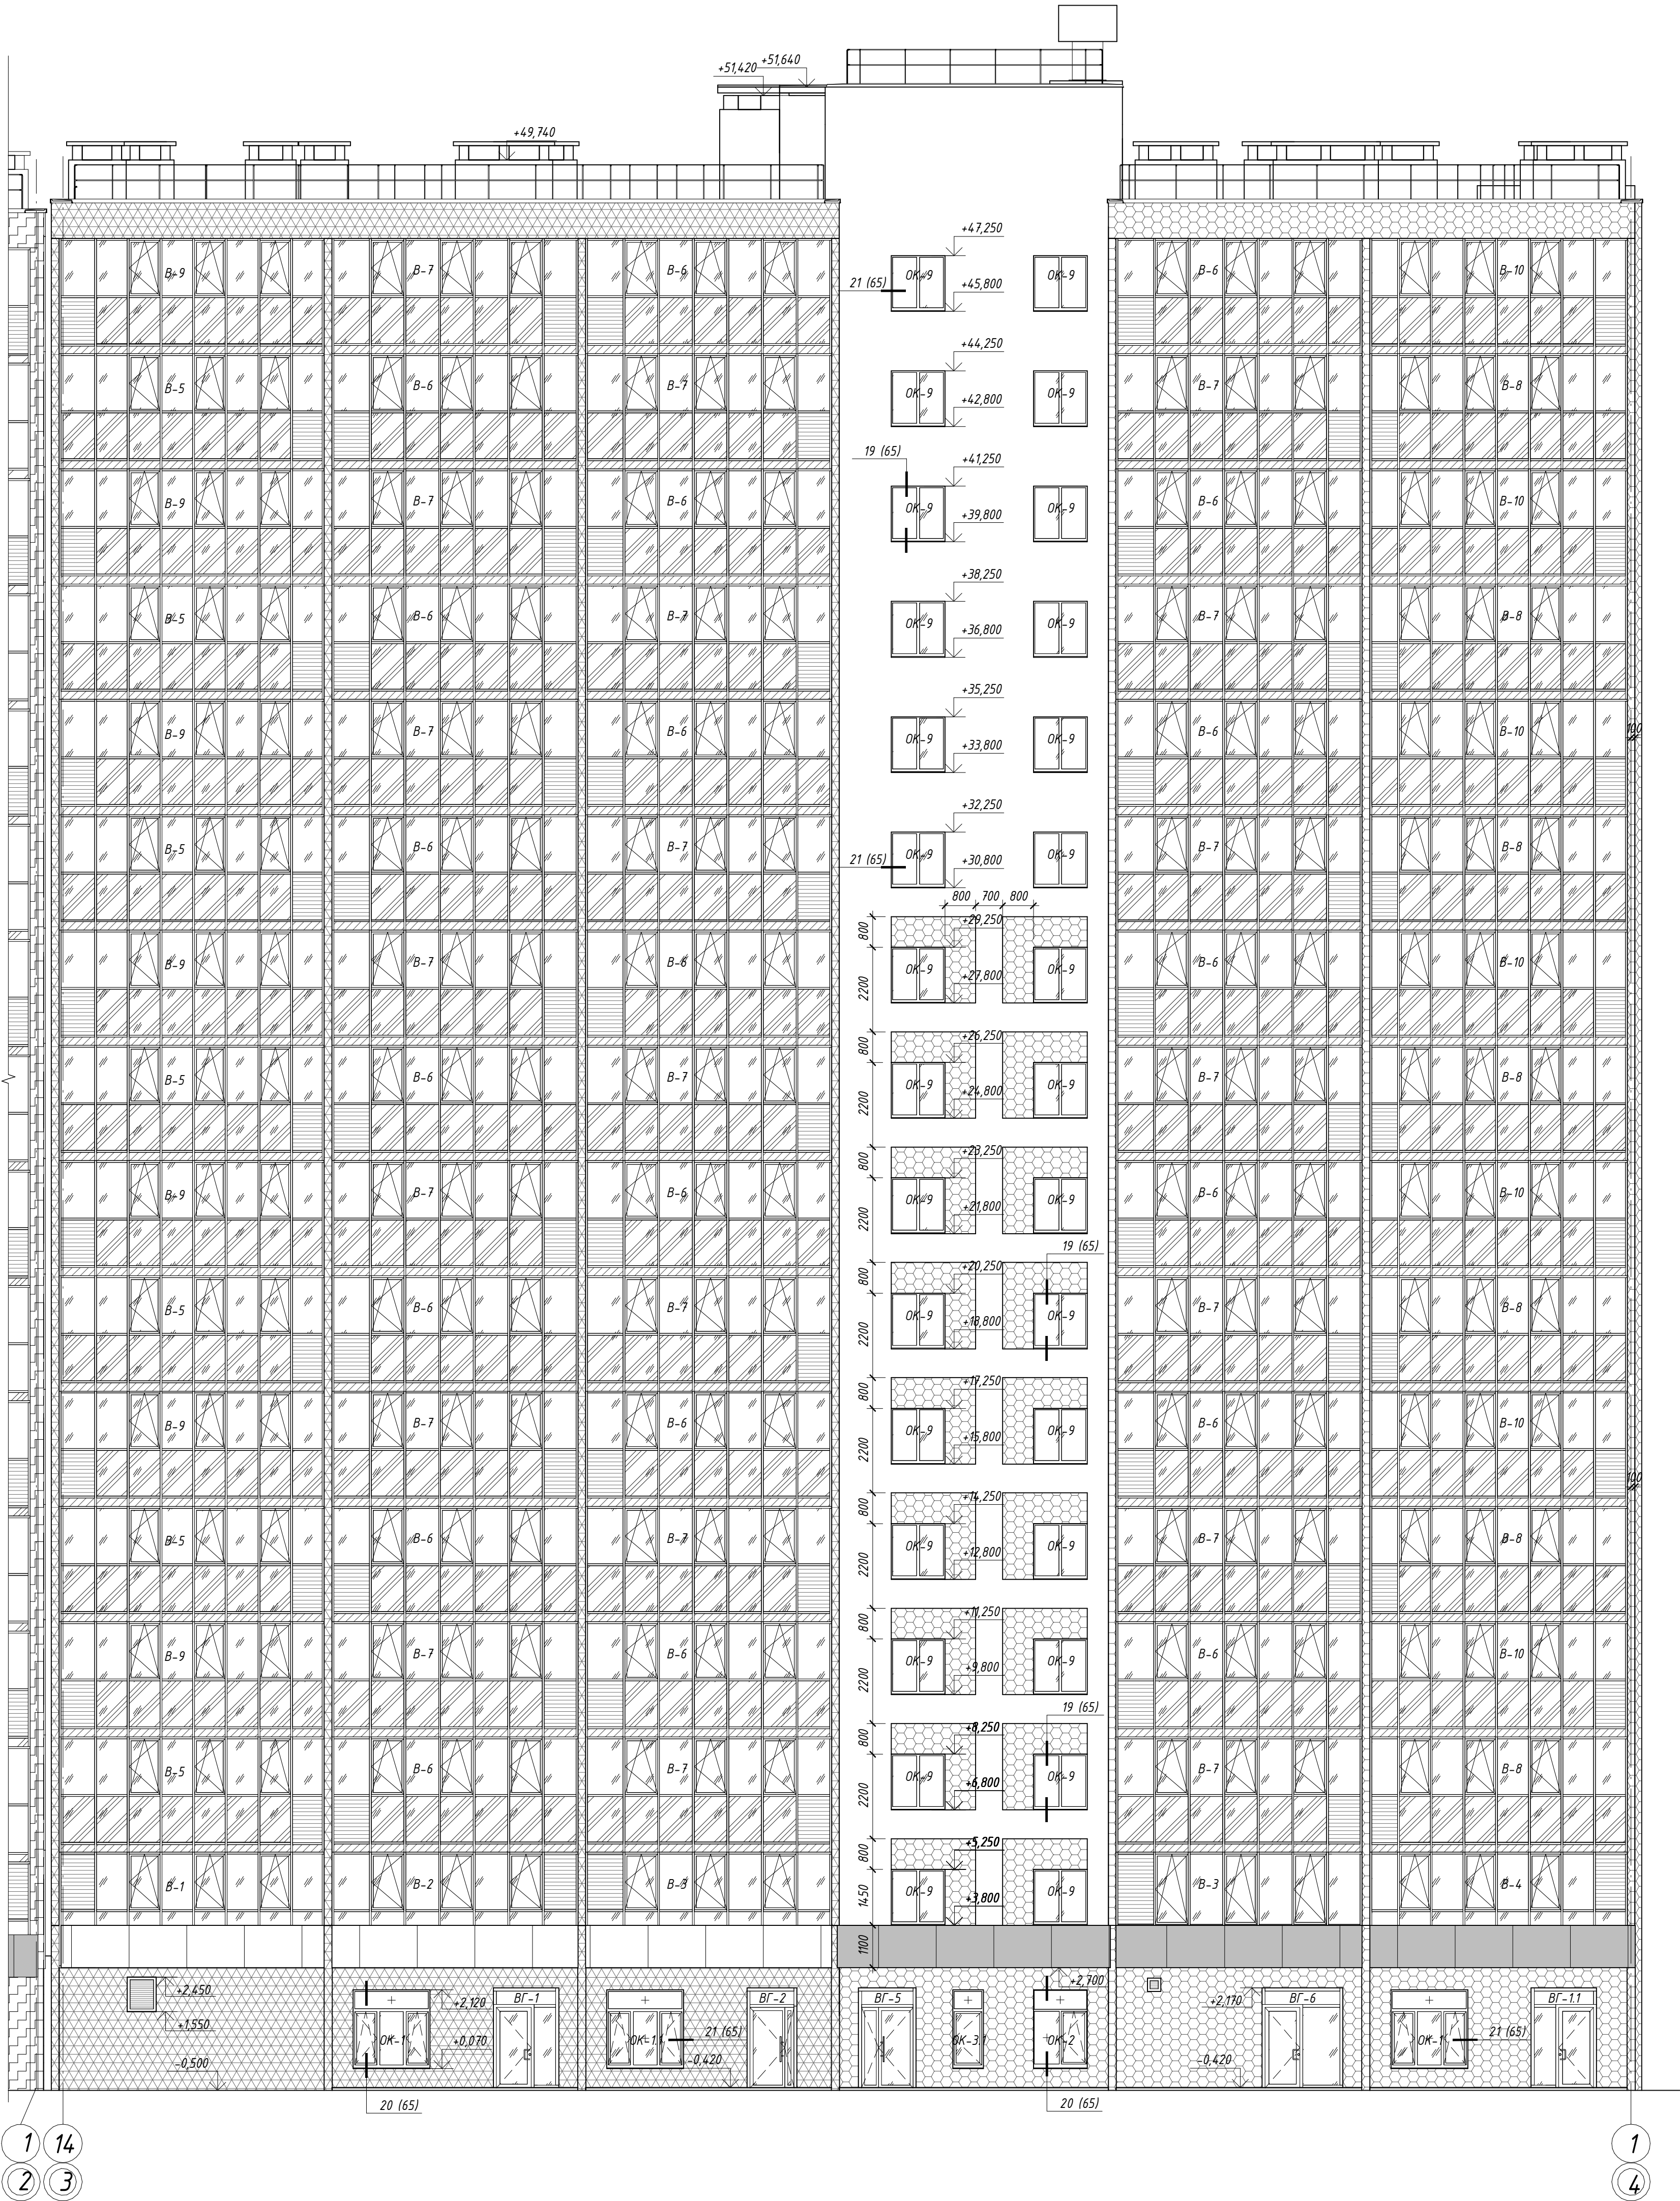

Условные обозначения

- окраска фасадной краской, цвет желтый
- окраска фасадной краской, цвет белый
- окраска фасадной краской, цвет светло-серый
- тонирование нижних экранов пленкой из каталога StablePro цвет R Silver 35
- рекламный пояс, металлическая кассета с полимерным покрытием, цвет желтый, серый

Схема компоновки

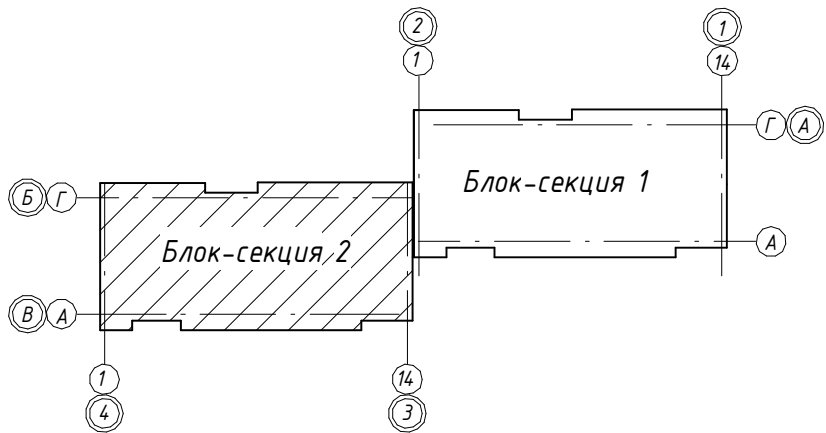

Примечания:  
1. За условную отметку 0,000 для блок-секции 2 принята абсолютная отметка 115,45  
2. Данный лист смотреть совместно с л. 35-38

|            |             |      |        |                                                                                       |      |   |              |      |        |
|------------|-------------|------|--------|---------------------------------------------------------------------------------------|------|---|--------------|------|--------|
|            |             |      |        |                                                                                       |      | 42-02-24-AP   |              |      |        |
|            |             |      |        |                                                                                       |      | Многоквартирные, многоэтажные дома с объектами обслуживания жилой застройки во встро-встроенных помещениях по ул.Бранная в г.Новосибирске  |              |      |        |
| Изм.       | Колуч.      | Лист | № док. | Подп.                                                                                 | Дата | Многоквартирный жилой дом (№2 по генплану) с объектами обслуживания жилой застройки во встро-встроенных помещениях - II этап строительства | Стадия       | Лист | Листов |
| Разработал | Дя          |      |        |  |      |   | П            | 44   |        |
| ГАП        | Шереметьева |      |        |                                                                                       |      |   |              |      |        |
| Проверил   | Шереметьева |      |        |  |      |   |              |      |        |
| Н.Контроль | Карпова     |      |        |  |      | Фасад 14-1 (Блок-секция 2)   | ООО"Партнер" |      |        |