


Согласовано					
Изм. № подл.	Взам. инв. №	Подп. и дата	Изм. № подл.	Взам. инв. №	Подп. и дата

Условные обозначения

- окраска фасадной краской, цвет серый
- окраска фасадной краской, цвет белый
- окраска фасадной краской, цвет темно-серый
- окраска фасадной краской, цвет светло-серый
- окраска фасадной краской, цвет желтый
- окраска фасадной краской, цвет белый

Схема компоновки

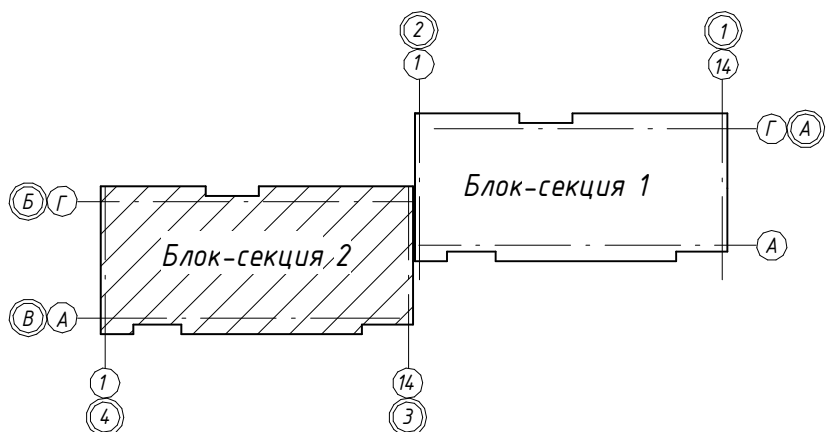

- Примечания:
1. За условную отметку 0,000 для блок-секции 2 принята абсолютная отметка 115,45
2. Данный лист смотреть совместно с л. 35-38

						42-02-24-AP			
						Многоквартирные, многоэтажные дома с объектами обслуживания жилой застройки во встро-встроенных помещениях по ул.Бранная в г.Новосибирске			
Изм.	Колуч.	Лист	№ док.	Подп.	Дата	Многоквартирный жилой дом (ИЖС по генплану) с объектами обслуживания жилой застройки во встро-встроенных помещениях - II этап строительства	Стадия	Лист	Листов
Разработал	Дие						П	45	
Проверил	Шереметьева								
Н.Контроль	Карпова					Фасад Г-А (Блок-секция 2)	ООО"Партнер"		