


Согласовано		
Взам. инв. №		
Подп. и дата		
Инв. № подл.		

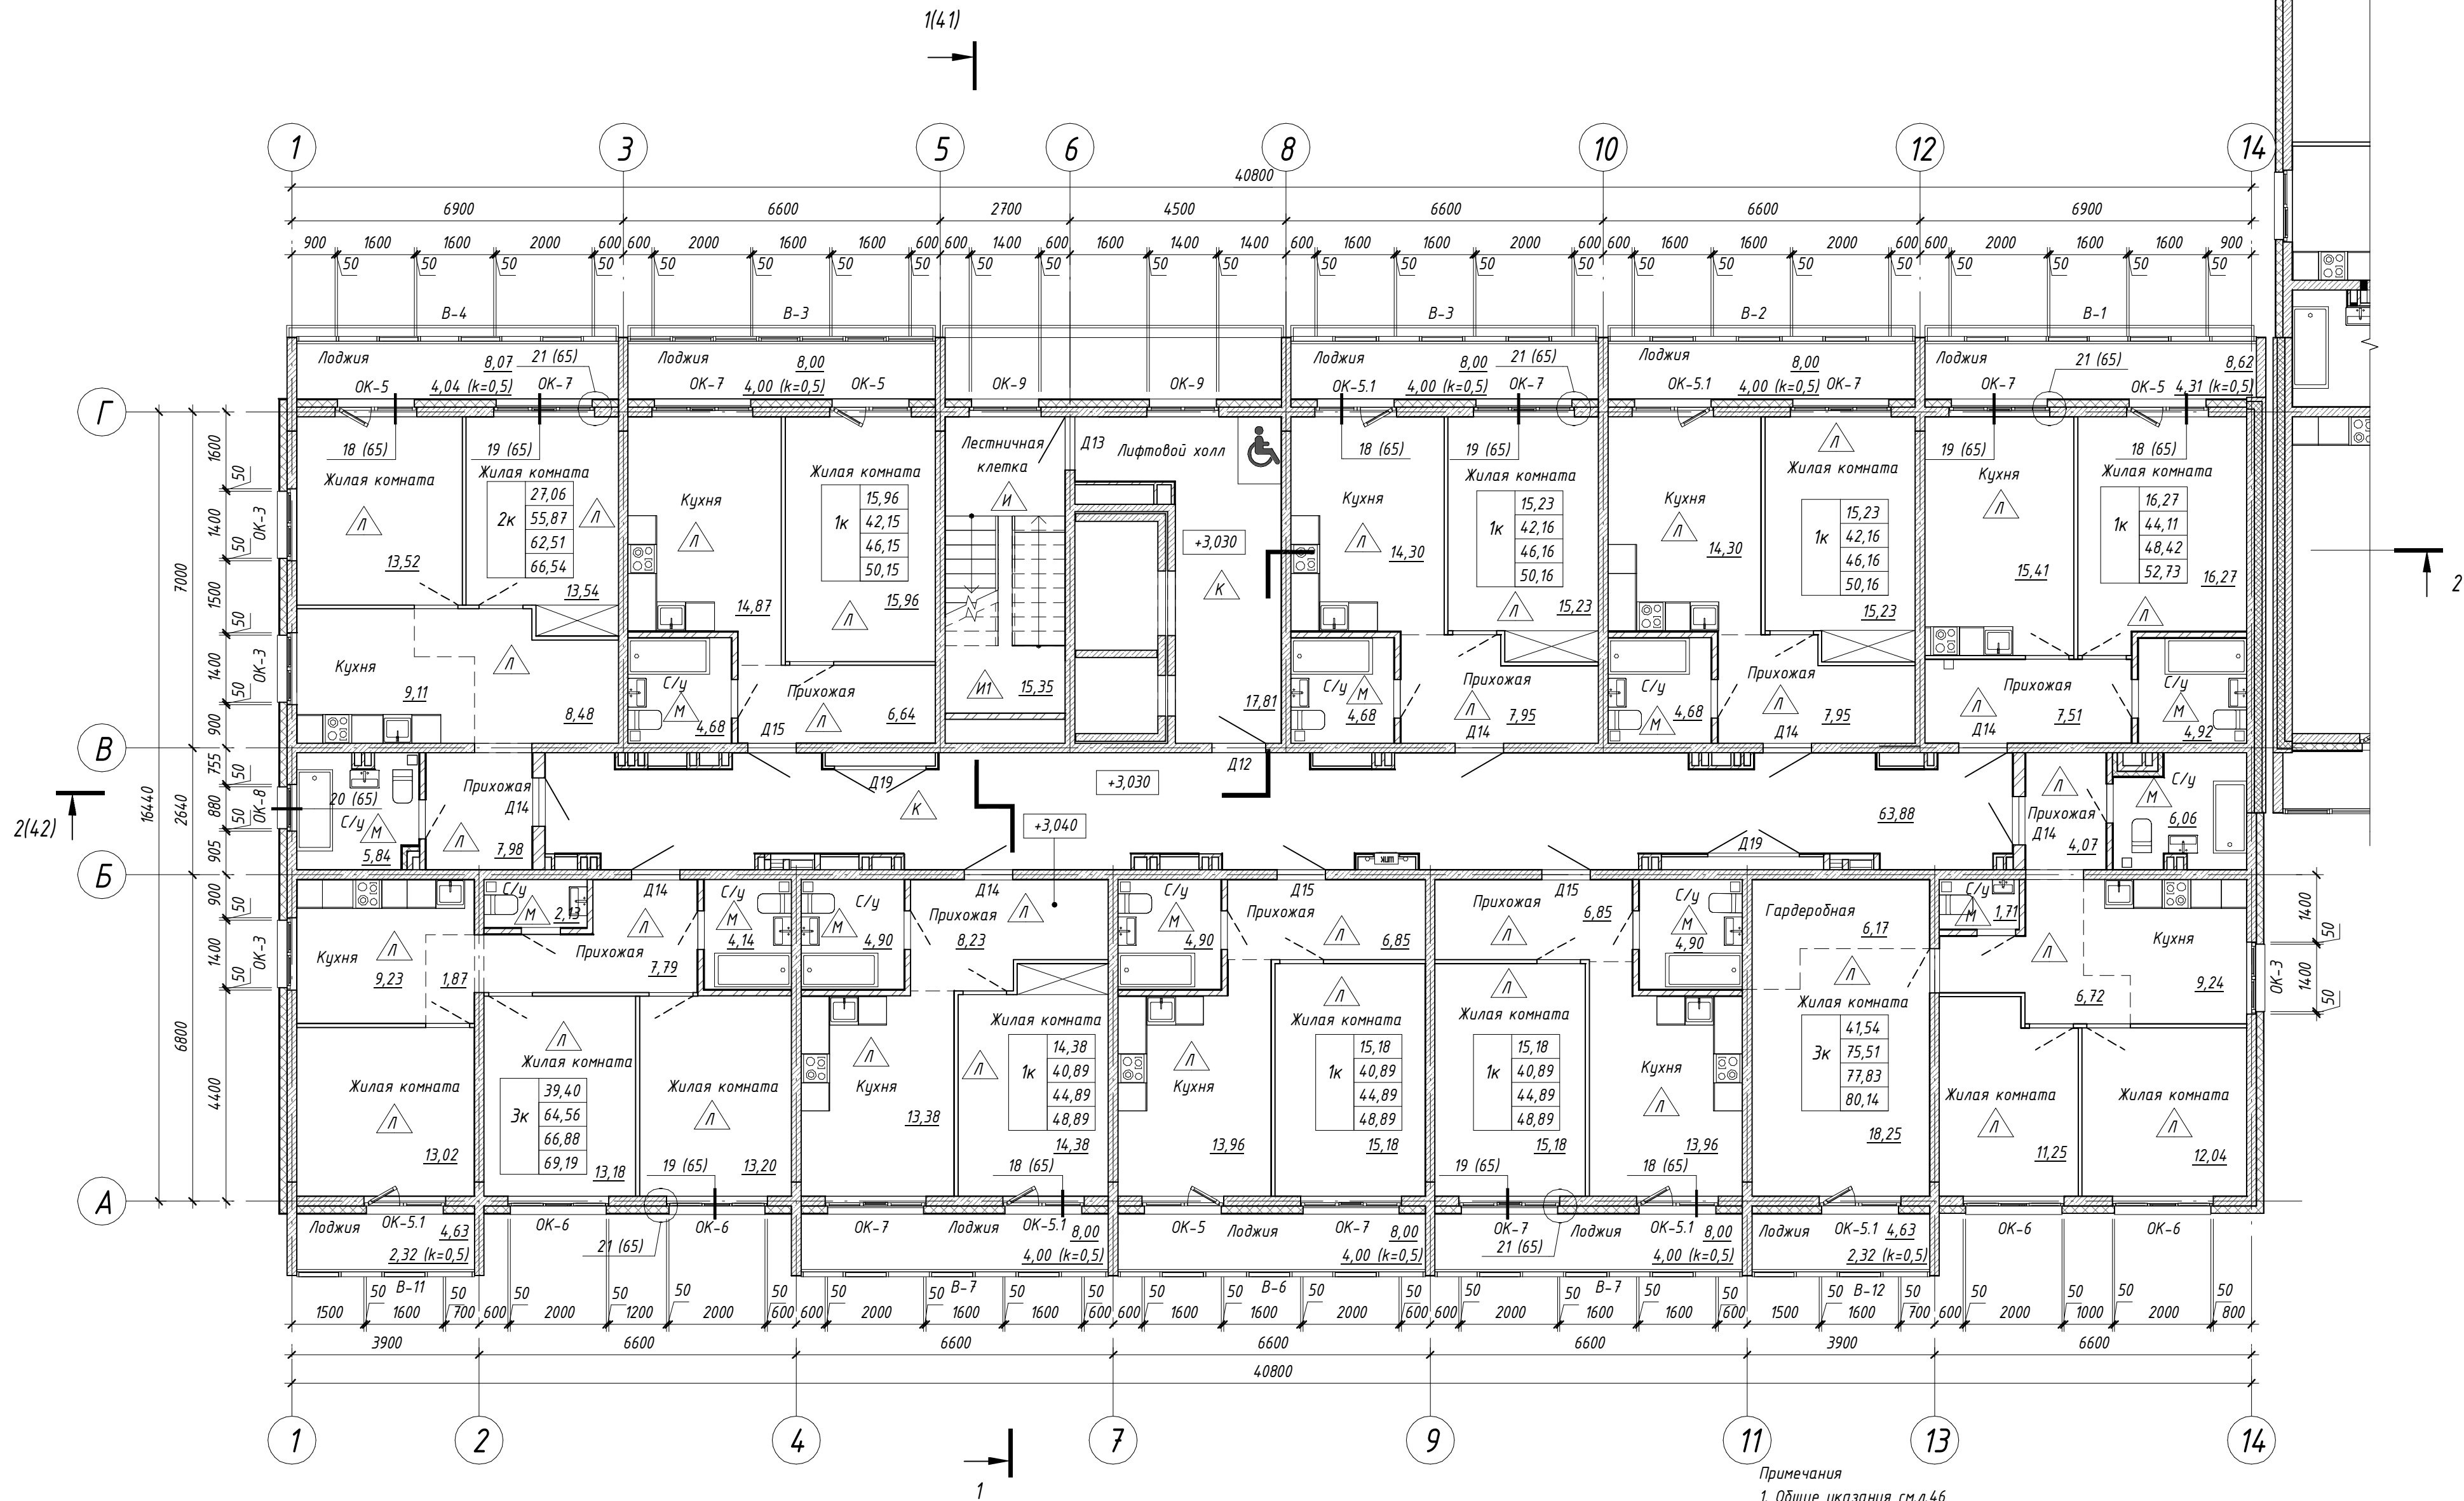

- Примечания
- Общие указания см.л.46
 - Отделка помещений МОП согласно дизайн проекту -АР,ДП

Условные обозначения

Д1 - Марка двери

А1 - Марка пола

ОК-1 - Марка окна

В-1 - Марка витража

75 - Зашивка ГВЛВ в 2 слоя по
метал.каркасу - 75мм.

						42-02-24-АР		
2	-	Зам. 389-25	12.25	Многоквартирные, многоэтажные дома с объектами обслуживания жилой застройки во встроенных помещениях по ул.Бронная в г.Новосибирске				
Изм.	Кол.уч.	Лист	№ док.	Подп.	Дата	Многоквартирный жилой дом (№2 по генплану) с объектами обслуживания жилой застройки во встроенных помещениях - II этап строительства		
Разработал	Дю							
Проверил	Шереметьева							
ГАП	Шереметьева							
Н.Контроль	Карпова					Отделочный план 2 этажа (блок-секция 2)		
						Стадия	Лист	Листов
						П	47	
						ООО "Партнер"		