


Согласовано	
Взам. инв. №	
Подп. и дата	
Инв. № подл.	

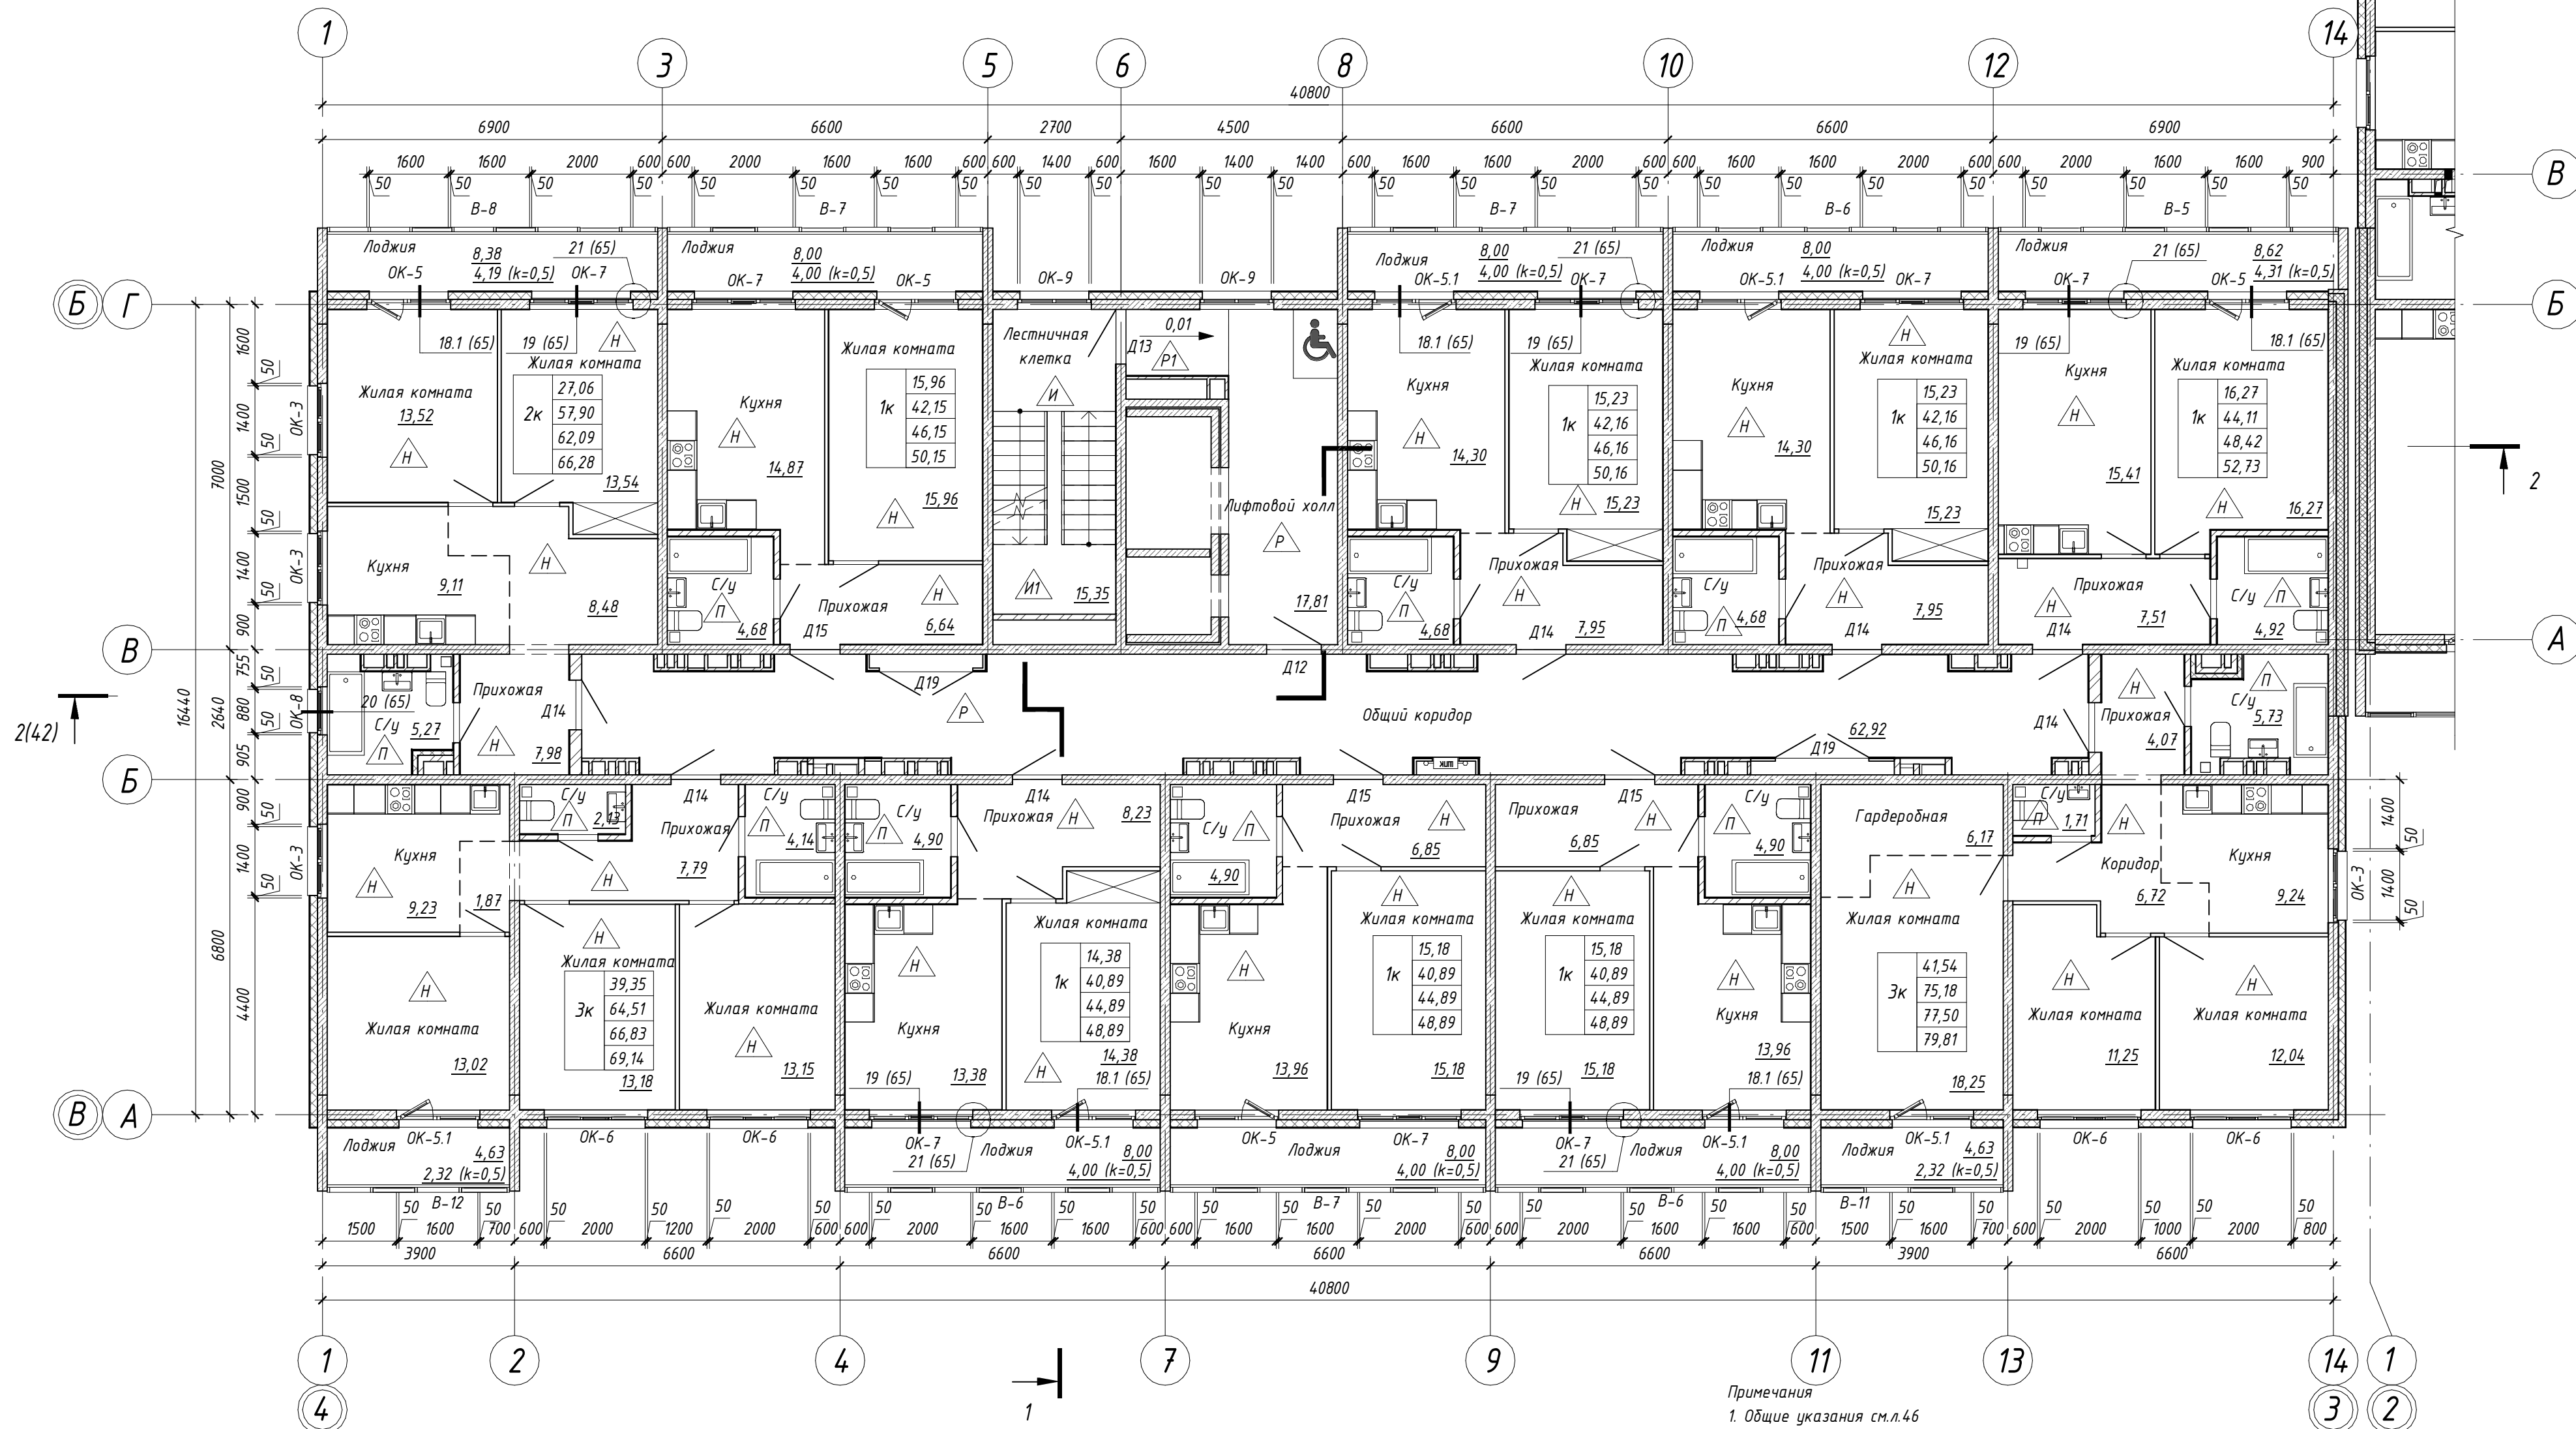

Условные обозначения

- Д1 - Марка двери
- А1 - Марка пола
- ОК-1 - Марка окна
- В-1 - Марка витража

Зашивка ГВЛВ в 2 слоя по
метал.каркасу - 75мм.

Примечания

- Общие указания см.л.46
- Отделка помещений МОП согласно дизайн проекту -АР,ДП

						42-02-24-АР		
2	-	Зам.	389-25		12.25	Многоквартирные, многоэтажные дома с объектами обслуживания жилой застройки во встроенных помещениях по ул.Бронная в г.Новосибирске		
Изм.	Кол.уч.	Лист	№ док.	Подп.	Дата	Многоквартирный жилой дом (№2 по генплану) с объектами обслуживания жилой застройки во встроенных помещениях - II этап строительства		
Разработал	Дю					Стадия	Лист	Листов
Проверил	Шереметьева					П	48	
ГАП	Шереметьева							
Н.Контроль	Карпова					Отделочный план 3-15 этажа (блок-секция 2)		
						ООО "Партнер"		

Формат А2А