


Согласовано		
Взам. инв. №		
Подп. и дата		
Инв. № подл.		

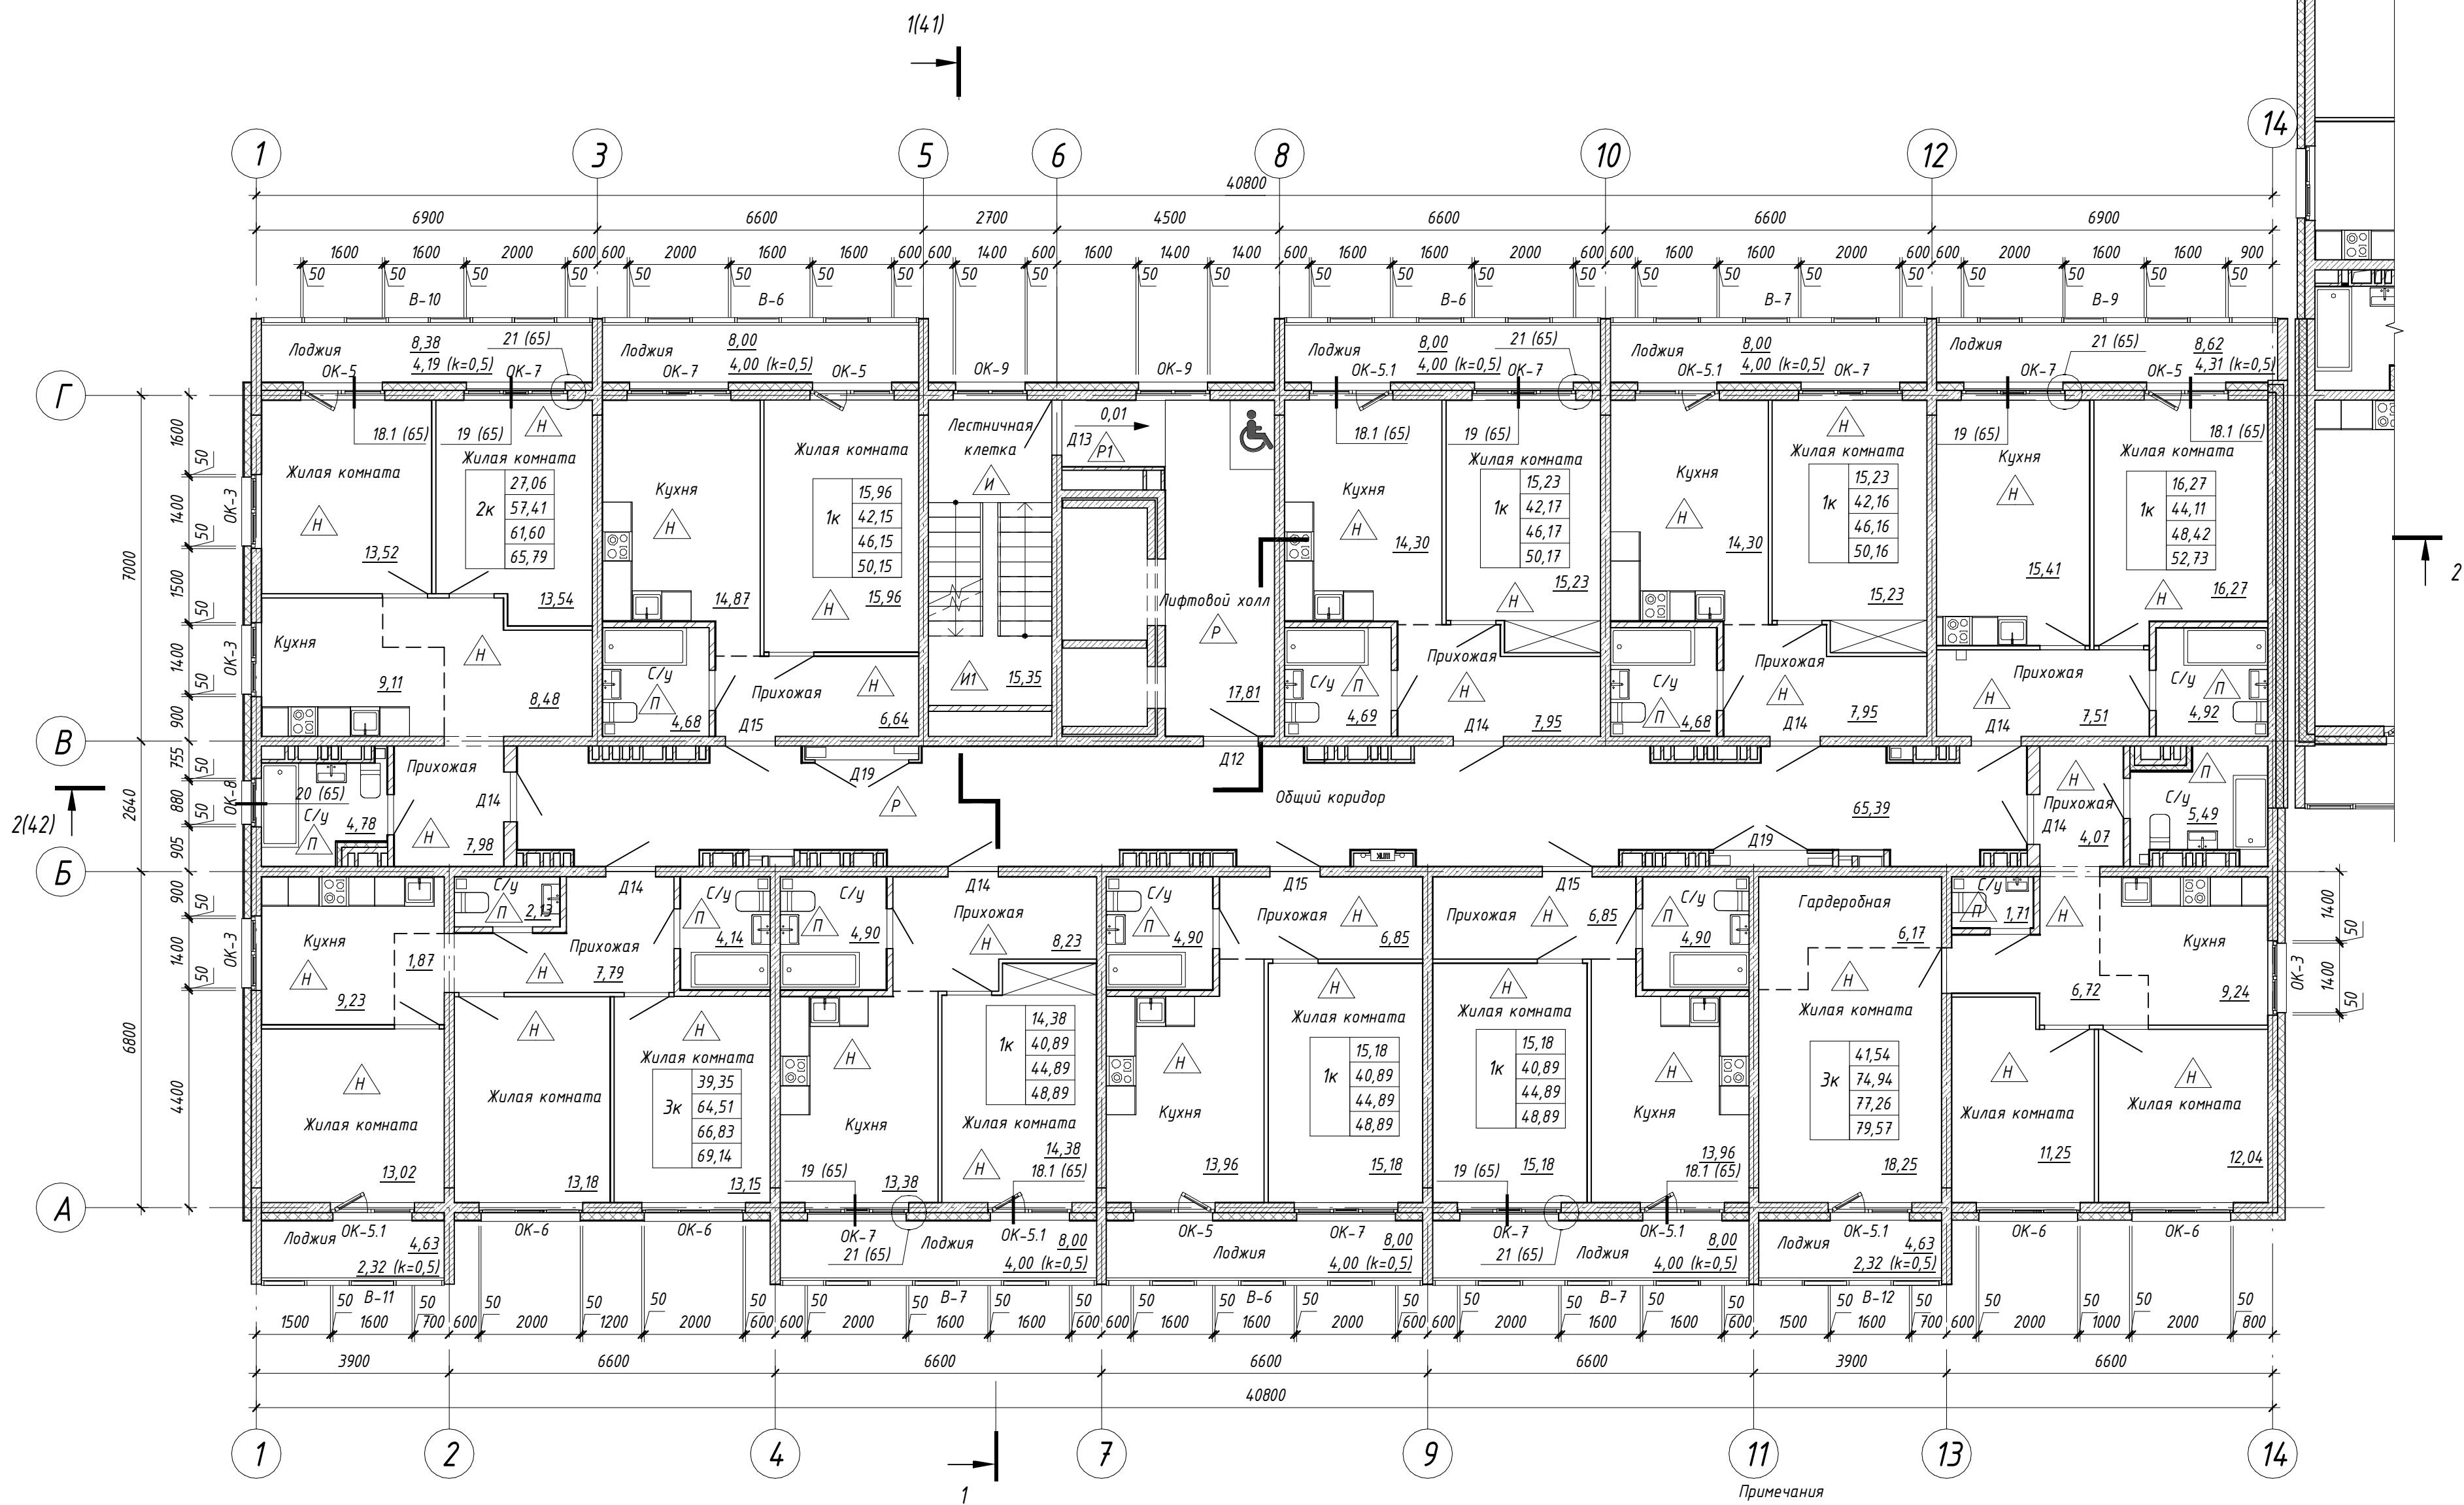

- Примечания
1. Общие указания см. л. 46
 2. Отделка помещений МОП согласно дизайн проекту - АР.ДП

Условные обозначения

- Д1 - Марка двери
А1 - Марка пола
ОК-1 - Марка окна
В-1 - Марка витража

75 - Зашивка ГВЛВ в 2 слоя по
метал.каркасу - 75мм.

						42-02-24-АР			
2	-	Зам.	389-25		12.25	Многоквартирные, многоэтажные дома с объектами обслуживания жилой застройки во встроенных помещениях по ул.Бронная в г.Новосибирске			
Изм.	Кол.уч.	Лист	№ док.	Подп.	Дата	Многоквартирный жилой дом (№2 по генплану) с объектами обслуживания жилой застройки во встроенных помещениях - II этап строительства	Стадия	Лист	Листов
Разработал	Дю						П	49	
Проверил	Шереметьева 								
ГАП	Шереметьева 								
Н.Контроль	Карпова					Отделочный план 16 этажа (блок-секция 2)	ООО "Партнер"		