



**Общество с ограниченной
ответственностью
«Партнёр»**

Регистрационный номер 368 в
СРО «Ассоциация профессиональных проектировщиков Сибири»,
регистрационный номер СРО-П-201-0406201

Заказчик: Государственное казенное учреждение Новосибирской
области «Управление капитального строительства»

**Здание школы Болотнинского района г. Болотное,
ул. Ремесленная, 2**

РАБОЧАЯ ДОКУМЕНТАЦИЯ

Архитектурные решения

02-01-18-AP1

2019 г.

Инв. № подл.	Подп. и дата	Взамен инв. №



**Общество с ограниченной
ответственностью
«Партнёр»**

Регистрационный номер 368 в
СРО «Ассоциация профессиональных проектировщиков Сибири»,
регистрационный номер СРО-П-201-0406201

Заказчик: Государственное казенное учреждение Новосибирской
области «Управление капитального строительства»

**Здание школы Болотнинского района г. Болотное,
ул. Ремесленная, 2**

РАБОЧАЯ ДОКУМЕНТАЦИЯ

Архитектурные решения

02-01-18-AP1

Директор

Кылосова О. Д.

ГИП

Сиротина Е.Н.

2019 г.

Инв. № подл.	
Подп. и дата	
Взамен инв. №	

Согласовано					ВЕДОМОСТЬ РАБОЧИХ ЧЕРТЕЖЕЙ ОСНОВНОГО КОМПЛЕКТА						
	Лист	Наименование				Примечание					
	1.1-1.5	Общие данные				изм.1 (зам.)					
	2	Кладочный план цокольного этажа									
	3	Кладочный план 1-го этажа				изм.1 (изм.)					
	4	Кладочный план 2-го этажа				изм.1 (изм.)					
	5	Кладочный план 3-го этажа				изм.1 (изм.)					
	6	План на отм. +11,700									
	7	План кровли				изм.1 (зам.)					
	8	Отделочный план цокольного этажа				изм.1 (изм.)					
	9	Отделочный план 1-го этажа				изм.1 (изм.)					
	10	Отделочный план 2-го этажа				изм.1 (изм.)					
	11	Отделочный план 3-го этажа				изм.1 (изм.)					
	12	Разрез 1-1				изм.1 (изм.)					
	13	Разрез 2-2				изм.1 (изм.)					
	14	Разрез 3-3									
	15	Разрез 4-4									
	16	Разрез 5-5									
	17	Разрезы 6-6, 7-7				изм.1 (изм.)					
	18	Фасад 1-19. Фасад 19-1				изм.1 (изм.)					
	19	Фасад А-Т									
	20	Фасад Т-А				изм.1 (изм.)					
	21	Фасад Г-С				изм.1 (изм.)					
	22	Фасад Т-Г									
	23	Спецификации элементов заполнения оконных, дверных проемов, витражей.				изм.1 (изм.)					
	24	Узлы 1-7									
	25	Узлы 8-13, 23, 24									
	26	Вентшахты 1-8									
	27	Вентшахты 9-16									
	28	Ведомость перемычек. Спецификация элементов перемычек.				изм.1 (изм.)					
	29	Разрезы 8-8, 9-9				изм.1 (изм.)					
30	Фрагменты 1, 2 плана М 1:25										
31	Узлы 18-22										

32	Ведомость полов	изм.1 (изм.)
33	Ведомость отделки цокольного этажа	
34	Ведомость отделки	изм.1 (изм.)
35	Схема кладки лицевой версты фасадов	
36	Крыльцо №1, 2, 3, 4, 6. Спуск №1, 2, 3, 4.	изм.1 (зам.)
37	Крыльцо №5, 7. Спуск №5, 6, 7.	изм.1 (зам.)
38		
39		

ВЕДОМОСТЬ СПЕЦИФИКАЦИЙ		
Лист	Наименование	Примечание
23	Спецификации элементов заполнения оконных, дверных проемов, витражей.	
28	Ведомость перемычек. Спецификация элементов перемычек	

1	-	зам.	04-20		01.20	02-01-18-AP1	Лист
Изм.	Кол.уч.	Лист	№ док.	Подп.	Дата		1.2

Согласовано				

Подп. и дата	
--------------	--

Инв. № подл.	
--------------	--

ВЕДОМОСТЬ ССЫЛОЧНЫХ И ПРИЛАГАЕМЫХ ДОКУМЕНТОВ		
Обозначение	Наименование	Примечание
	Ссылочные документы	
ГОСТ 30674-99	Блоки оконные из поливинилхлоридных профилей. Технические условия.	
ГОСТ 24698-81	Двери деревянные наружные для жилых и общественных зданий. Типы и конструкция.	
ГОСТ 6629-88	Двери деревянные внутренние для жилых и общественных зданий. Типы и конструкция.	
ТУ 5262-006-51740842-2005	Двери металлические противопожарные.	
Серия 1.038.1-1 в.1	Перекрышки железобетонные для зданий с кирпичными стенами	
ГОСТ 30971-2002	Швы монтажные узлов примыканий оконных блоков к стеновым проемам	
ГОСТ 530-2007	Кирпич и камень керамические	
ГОСТ 15588-86	Плиты пенополистирольные. Технические условия	

Примечание

	Ссылочные документы	
--	---------------------	--

Плиты пенополистирольные. Технические условия

02-01-18-AP1

1.3

Согласовано			
Взамен инв. №	Подп. и дата		
Инв. № подл.			

1. ИСХОДНЫЕ ДАННЫЕ.

Рабочая документация на строительство здания школы Болотнинского района на 750 мест в г.Болотное, разработана на основании:

Перечень нормативных документов, на основании которых разработана документация:

- СП 118.13330.2012 "Общественные здания и сооружения"
- СанПиН 2.4.2.2821-10 "Санитарно-эпидемиологические требования к условиям и организации обучения в общеобразовательных учреждениях"
- СП 31-112-2004 "Физкультурно-спортивные залы"
- СП 59.13330.2012 "Доступность зданий и сооружений для маломобильных групп населения"
- СП 42.13330.2011 "Градостроительство. Планировка и застройка городских и сельских поселений"
- №123-ФЗ Федеральный закон "Технический регламент о требованиях пожарной безопасности"
- СП 1.13130.2009 "Системы противопожарной защиты. Эвакуационные пути и выходы"
- СП 2.13130.2012 "Системы противопожарной защиты. Обеспечение огнестойкости объектов защиты"
- СП 4.13130.2013 "Системы противопожарной защиты. Ограничение распространения пожара на объектах защиты. Требования к объемно-планировочным и конструктивным решениям"
- СанПиН 2.2.1/2.1.1.1076-01 "Гигиенические требования к инсоляции и солнцезащите помещений жилых и общественных зданий и территорий"
- СП 52.13330.2011 "Естественное и искусственное освещение"
- СП 15.13330.2012 "Каменные и армокаменные конструкции"
- СНиП 23-02-2003 "Тепловая защита зданий"

2. УСЛОВИЯ СТРОИТЕЛЬСТВА.

- 2.1 Климатические условия строительства по ГОСТ 16350-80:
- климатический подрайон строительства1В
 - площадка строительства г. Болотное
 - нормативный вес снегового покрова для IV районаSO - 2,4 (240) Кпа (кгс/мl)
 - нормативное ветровое давление для III районаWO -0,38 (38) Кпа (кгс/мl)
 - расчетная отрицательная температура наружного воздуха:
 - наиболее холодной пятидневки-37°
 - расчетная внутренняя температура помещений на отм. -5,200+5°
 - расчетная внутренняя температура помещений+21°
- 2.2 Сейсмичность района строительства 6 баллов
- 2.3 Степень агрессивности воздействия окружающей среды неагрессивная
- 2.4 За условную отметку 0,000 принят уровень чистого пола 1-го этажа, что соответствует абсолютной отметке 201,00
- 2.5 Степень огнестойкости конструкций - I
- 2.6 Уровень ответственности зданияII (коэффициент надежности по ответственности 0,95).
- 2.7 Класс конструктивной пожарной опасностиCO
- 2.8 Класс функциональной пожарной опасностиФ 4.1

3. ОБЩИЕ УКАЗАНИЯ.

- 3.1 Все несущие стальные элементы подлежат конструктивной огнезащите (штукатурка по сетке, окраска огнезащитной краской, обкладка кирпичем) таким образом, чтобы предел огнестойкости этих конструкций был не менее R120.
- 3.2 По периметру здания выполнить отмостку шириной 1,2 м следующего состава:
асфальтобетон - 30 мм, бетон В 15 (F100), подготовка из местного уплотненного грунта с втрамбованным щебнем 150 мм, с уклоном в поперечном направлении 0,03.
В бетонном подстилающем слое выполнить температурно-деформационные швы
- 3.3 Кровля:- плоская с внутренним водостоком в блоках №1, 2. В блоке №3 - с организованным наружным водостоком. Перед началом кровельных работ необходимо разработать мероприятия по ожарной защите и контролю за выполнением правил пожарной безопасности и технике безопасности. Кровельные работы выполнять в соответствии с требованиями СП 17.13330.2011 "Кровли" (Актуализированная редакция СНиП II-26-76) и СНиП 3.04.01-87 "Изоляционные и отделочные работы".
- 3.4. Покрытие кровли в блоке №1:
- "Унифлекс ЭКП" ТУ 5774-001-17925162-99;
- "Унифлекс ЭПП" ТУ 5774-001-17925162-99;
- 3.5 Покрытие кровли в блоках №2, 3:
- Полимерная мембрана LOGICROOF;
- 3.6 Утеплитель на кровле в блоке №1:
- плиты пенополистирольные ПСБ-С-35 ГОСТ 15588-86 толщиной 220 мм.
- в блоках №2, 3:
- "Техноруп Н30" ГОСТ 5762-043-17925162-2006;
- 3.7 Полы - см. экспликацию полов - листы 8, 32.

- 3.8 Окна - пластиковые, с двухкамерным стеклопакетом, класс сопротивления теплопередаче B2, с замками безопасности, в соответствии с общими техническими условиями ГОСТ 23166-99.
- 3.9 Двери внутренние и наружные - индивидуального изготовления. Двери противопожарные - по номенклатуре предприятия-изготовителя. Спецификацию см. л.23.
- 3.10 Внутренняя отделка - см. ведомость отделки, л.33, 34.
- 3.11 Наружная отделка - см фасады, л.18-22.
- 3.12 Молниезащита - раздел 02-01-18-ЭМО.
- 3.13 Проект разработан для производства работ в летнее время, при выполнении строительно-монтажных работ в зимнее время необходимо выполнять требования СНиП 3.03.01-87 "Несущие и ограждающие конструкции", СНиП 12-03-2001, 12-04-2002 ч.1,2 "Безопасность труда в строительстве", СНиП II-22-81 "Каменные и армокаменные конструкции".
- 3.14 При производстве строительно-монтажных работ необходимо составлять акты освидетельствования скрытых работ для следующих видов работ:
- гидроизоляция, пароизоляция, звукоизоляция стен, перегородок, перекрытий и покрытия;
 - восстановление конструкции термовкладышей до заливки стен вышележащего этажа;
 - замоноличивание стыков и швов;
 - армирование железобетонных и каменных конструкций, соединение стен с каркасом;
 - заполнение швов кирпичной лицевой версты до монтажа утеплителя;
 - заполнение поэтажных деформационных швов в кирпичной лицевой версте до монтажа утеплителя;
 - заполнение поэтажных деформационных швов в кирпичной кладке до выполнения штукатурных работ;
 - установку стеклопластиковых стержней до монтажа утеплителя;
 - теплоизоляция стен, перекрытий и покрытия;
 - выполнение противопожарных рассечек из минеральной ваты;
 - работы по монтажу перемычек;
 - монтаж и устройство межкомнатных перегородок;
 - установка и крепление оконных и дверных коробок;
 - устройство кровли;
 - монтаж сборных элементов;
 - места опирания несущих сборных элементов на кладку и их заделка в кладке;
 - устройство оснований под чистые полы, устройство полов;
 - устройство вентиляционных каналов;
 - антикоррозийная защита узлов строительных конструкций, подлежащих обетонированию или отделочным покрытиям;
 - а также на все работы, скрываемые последующими работами. Запрещается выполнение последующих работ при отсутствии актов освидетельствования предшествующих скрытых работ, во всех случаях.

5. ОСНОВНЫЕ ТЕХНИКО-ЭКОНОМИЧЕСКИЕ ПОКАЗАТЕЛИ.

Площадь застройки 3 673,3 м2

Строительный объём

подземной части. 8 599,03 м3

надземной части.38 455,89 м3

Общая площадь здания10 649,3 м2

Полезная площадь здания 8 044,63 м2

Расчетная площадь здания 6 957,02 м2

Уровень ответственности здания II

Степень долговечности I

Степень огнестойкости I

Класс конструктивной пожарной опасности CO

Класс функциональной пожарной опасности Ф4.1

Технические решения, принятые в рабочих чертежах соответствуют требованиям экологических, санитарно-гигиенических, противопожарных и других норм, действующих на территории Российской Федерации и обеспечивають безопасную для жизни и здоровья людей эксплуатацию объекта при соблюдении предусмотренных рабочими чертежами мероприятий.
Качество обеспечено сертифицированной системой менеджмента качества, соответствующей требованиям ГОСТ Р ISO-9001-2001.

Главный инженер проекта Сиротина Е.Н.





1	-	зам.	04-20	01.20	02-01-18-AP1	Лист
Изм.	Кол.уч.	Лист	№ док.	Подп.		1.4


Согласовано					4. УКАЗАНИЯ ПО КЛАДКЕ. 4.1 Возведение каменной кладки вести в соответствии с рабочим проектом, проектом производства работ и СНиП 3.03.01-87 "Несущие и ограждающие конструкции". Всю кладку вести на растворе М100. 4.2 Лицевую кирпичную версту раскреплять к железобетонным стенам по узлам л.24, 25, 31. Расшивку швов кладки лицевой версты выполнять "заподлицо". Лицевую поверхность кирпича на крыльцах, спусках и цоколе здания от верха отмостки на 300 мм покрыть гидрофобизирующим пропитывающим составом для кирпичной кладки типа "КЭ30-04", "Пента-822", "Аквастоп", "Кристаллизол" и т.д. 4.3 Утеплитель Теплоизоляционные плиты Техновент Экстра ТУ 5762-017-74182181-2015 крепить в шахматном порядке с помощью гибких связей СПА 5.5-400-2 ("Бийский завод стеклопластиков" ТУ 2296-001-20994511) с шагом по длине стены 500мм, по высоте 449мм. в рядах, смежных с армированием, не менее 5шт на 1м, минимальная длина анкеровки – 90 мм. Над и под оконными проемами, а также над дверными проемами, под перекрытием и на углах здания устанавливаются дополнительные связи с шагом 250 мм. Крепление утеплителя выполнять в 2-3 слоя с нахлестом стыков не менее 150 мм. 4.4 Стальные кладочные сетки, выпуски арматуры и закладные детали наружных стен, влажных помещений и вентканалов обработать антикоррозийным цинкосодержащим составом по инструкции изготовителя. 4.5 Типы наружной ограждающей конструкции здания: Блок №1: (стена выше отм. –0,300) –кирпич КР–л–пу 250х120х65 1НФ/125/1,4/100/ГОСТ 530–2012 δ=120мм; –рихтовочный зазор, δ=20мм; –плиты минераловатные ТЕХНОВЕНТ ЭКСТРА ТУ 5762-017–74182181-2015 (сжимаемость не более 3%, водопоглощение по объему не более 1,5%) δ=150 мм; –кирпич КР–р–по 250х120х65 1НФ/125/1,4/100/ГОСТ 530–2012 δ=380мм. (стена цокольного этажа выше уровня земли, до отм. –0,600) –кирпич КР–л–пу 250х120х65 1НФ/125/2,0/75/ГОСТ 530–2012 δ=65мм; –плиты минераловатные ТЕХНОВЕНТ ЭКСТРА ТУ 5762-017–74182181-2015 (сжимаемость не более 3%, водопоглощение по объему не более 1,5%) δ=150 мм; –блоки ФБС, ГОСТ 13579–78, δ=400мм. (стена цокольного этажа ниже уровня земли) –плиты пенополистирольные Технониколь Carbon Prof СТО 72746455–3.3.1–2012 δ=150 мм; –гидроизоляция – 2 слоя Унифлекс ЭПП ТУ 5774–001–17925162–99; –блоки ФБС, ГОСТ 13579–78, δ=400мм. Внутренние стены и перегородки всех блоков: Внутренние стены: –кирпич марки Кр–р–по 1НФ/125/1.4/100/ГОСТ 530–2012 на цементно–песчаном растворе М100 δ =380мм Перегородки: –кирпич Кр–р–по 1НФ/125/2.0/35/ГОСТ 530–2012 на растворе М100 δ=120мм; –ГВЛ Кнауф С361 (толщина звукоизоляции 50мм); Блок №2: (стена выше отм. –0,300): –кирпич КР–л–пу 250х120х65 1НФ/125/1,4/100/ГОСТ 530–2012 (g=1400кг/м3, λA=0,58 Вт\м×0С), d=120мм; –рихтовочный зазор, δ=20мм; –плиты минераловатные ТЕХНОВЕНТ ЭКСТРА ТУ 5762-017–74182181-2015 (g=68–82кг/м3, λA=0,037 Вт/мК, НГ, сжимаемость не более 3%, водопогло–щение по объему не более 1,5%) d=150 мм; –кирпич КР–р–по 250х120х65 1НФ/150/1,4/100/ГОСТ 530–2012 (g=1800кг/м3, λA=0,7 Вт/м×0С) d=380мм. (стена цокольного этажа выше уровня земли, до отм. –0,600) –кирпич КР–л–пу 250х120х65 1НФ/125/2,0/75/ГОСТ 530–2012 (g=1400кг/м3, λA=0,58 Вт\м×0С), d=65мм; –плиты минераловатные ТЕХНОВЕНТ ЭКСТРА ТУ 5762-017–74182181-2015 (g=68–82кг/м3, λA=0,037 Вт/мК, НГ, сжимаемость не более 3%, водопогло–щение по объему не более 1,5%) d=150 мм; –блоки ФБС, ГОСТ 13579–78, δ=600мм. (стена цокольного этажа ниже уровня земли) –плиты пенополистирольные Технониколь Carbon Prof СТО 72746455–3.3.1–2012 (λA=0,032 Вт/м×0С), δ=150 мм; –гидроизоляция – 2 слоя Унифлекс ЭПП ТУ 5774–001–17925162–99; –блоки ФБС, ГОСТ 13579–78, δ=400–600мм.	Блок №3: (стена выше отм. –1,800) –кирпич КР–л–пу 250х120х65 1НФ/125/1,4/100/ГОСТ 530–2012 δ=120мм; –рихтовочный зазор, δ=20мм; –плиты минераловатные ТЕХНОВЕНТ ЭКСТРА ТУ 5762-017–74182181-2015 (сжимаемость не более 3%, водопоглощение по объему не более 1,5%) δ=150 мм; –кирпич КР–р–по 250х120х65 1НФ/125/1,4/100/ГОСТ 530–2012 δ=380мм. (стена ниже отм. –1,800) –плиты пенополистирольные Технониколь Carbon Prof СТО 72746455–3.3.1–2012 δ=150 мм; –гидроизоляция – 2 слоя Унифлекс ЭПП ТУ 5774–001–17925162–99; –блоки ФБС, ГОСТ 13579–78, δ=400мм.
Инв. № подл.	Подп. и дата	Взамен инв. №				

1	–	зам.	04–20		01.20	02–01–18–А1	Лист
Изм.	Кол.уч.	Лист	№ док.	Подп.	Дата		15



Разрез А-А

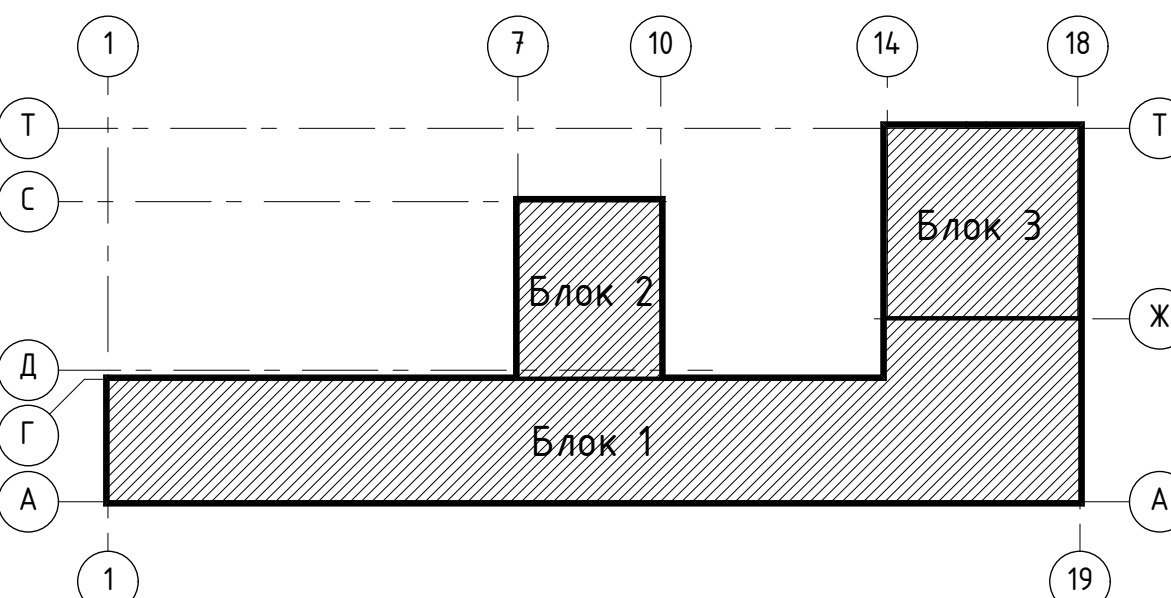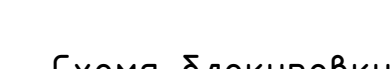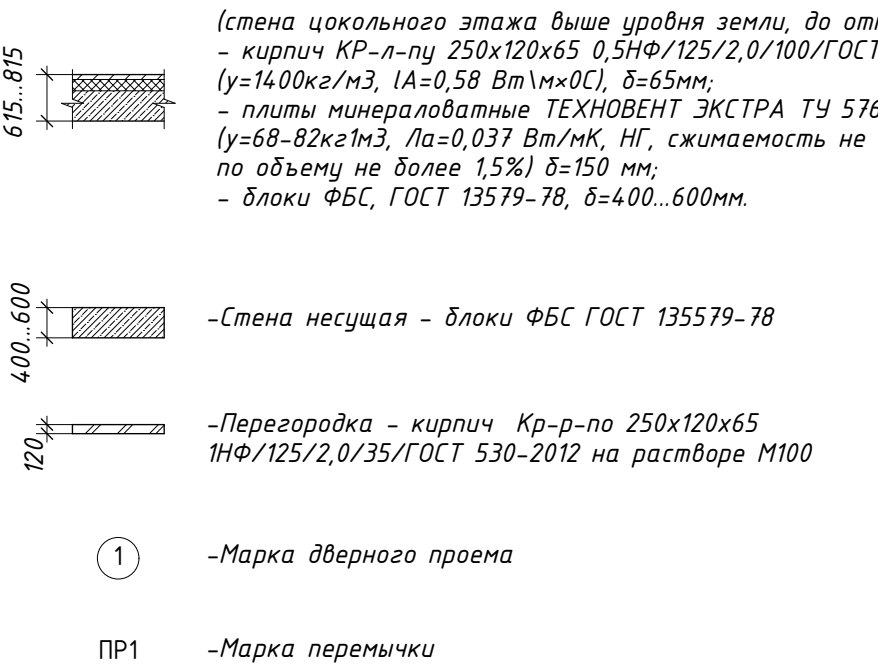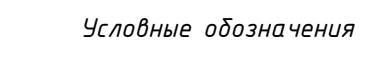[illegible]

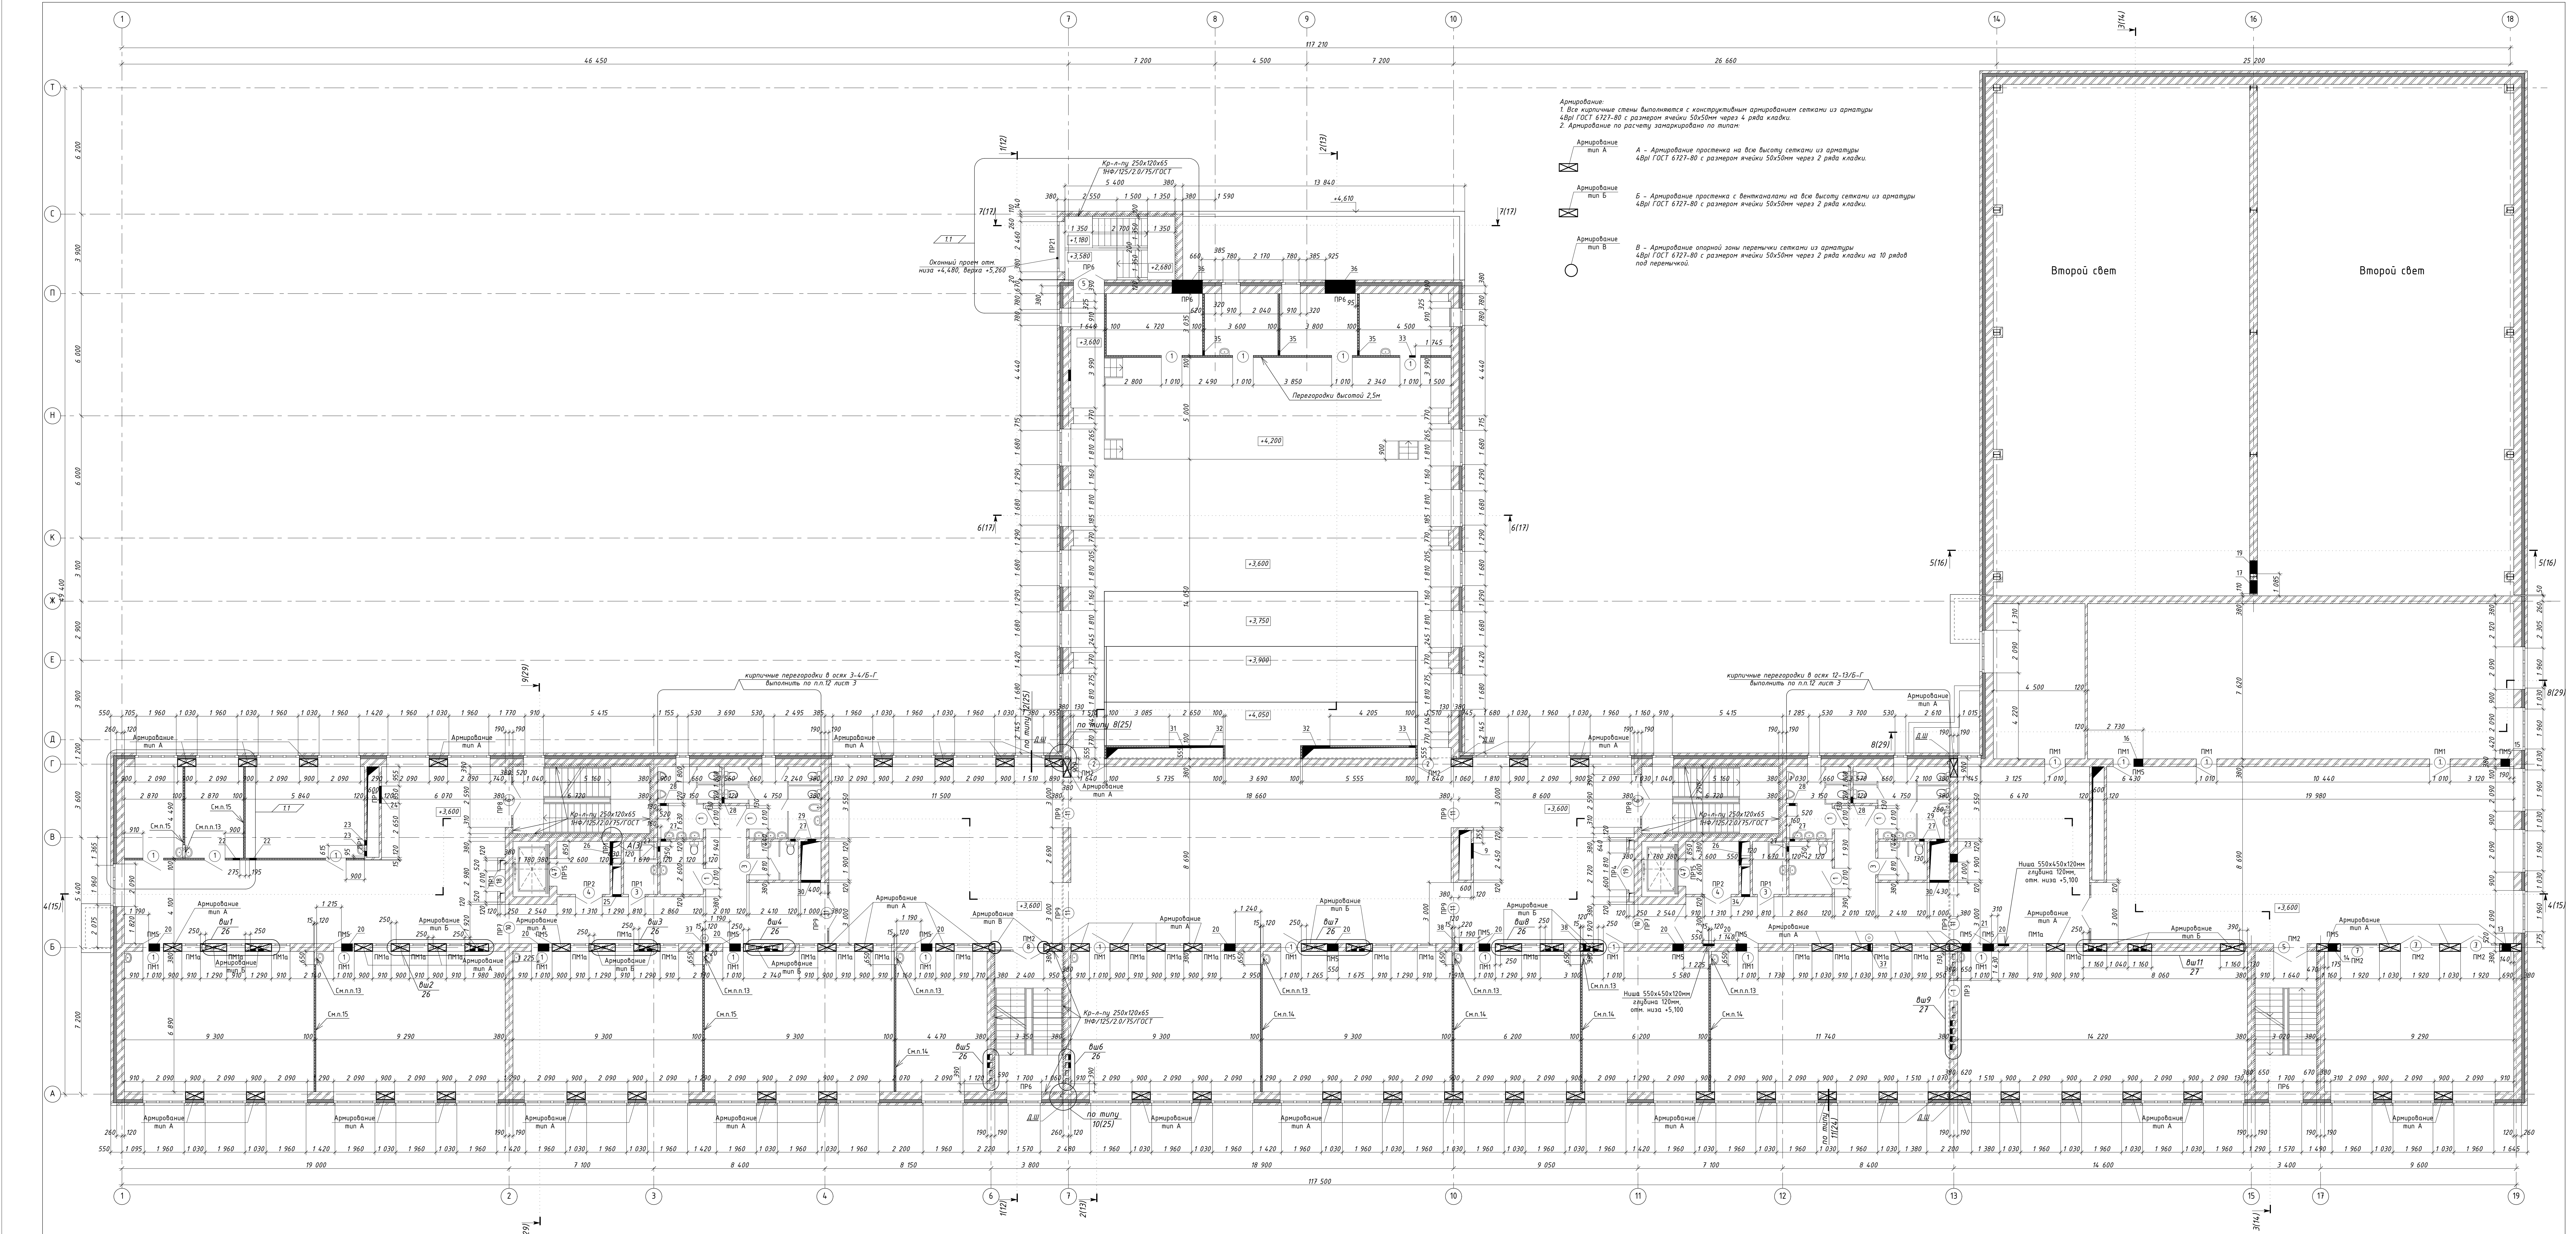

Армирование:
1. Все кирпичные стены выполняются с конструктивным армированием сетками из арматуры 4Вр1 ГОСТ 6727-80 с размером ячейки 50х50мм через 4 ряда кладки.
2. Армирование по расчету заармировано по типу:

Армирование тип А
А – Армирование простенка на всю высоту сетками из арматуры 4Вр1 ГОСТ 6727-80 с размером ячейки 50х50мм через 2 ряда кладки.


Армирование тип Б
Б – Армирование простенка с вертикальными на всю высоту сетками из арматуры 4Вр1 ГОСТ 6727-80 с размером ячейки 50х50мм через 2 ряда кладки.

Армирование тип В
В – Армирование опорной зоны перемычки сетками из арматуры 4Вр1 ГОСТ 6727-80 с размером ячейки 50х50мм через 2 ряда кладки на 10 рядов под перемычкой.

Ведомость проемов и отверстий


Марка, поз.	Размер проема, ДхП, мм	Примечания
1	1010х2070	
2	1640х2070	
3	810х2070	
4	1310х2070	
5	1510х2070	
6	2590х2400	
7	1920х2070	
8	2400х2400	
9	750х450	ОВ, низ над опм. +6,450
10	1920х2400	
11	3000х2400	
12	3020х2400	
13	550х450	ОВ, низ над опм. +6,425
14	450х350	ОВ, низ над опм. +6,475
15	450х350	ОВ, низ над опм. +6,275
16	450х350	ОВ, низ над опм. +6,775
17	650х450	ОВ, низ над опм. +6,795
18	1010х2500	
19	650х450	ОВ, низ над опм. +4,375
20	550х400	ОВ, низ над опм. +6,250
21	400х400	ОВ, низ над опм. +6,150
22	350х350	ОВ, низ над опм. +6,525
23	400х400	ОВ, низ над опм. +6,500
24	850х550	ОВ, низ над опм. +6,350
25	430х1250	ОВ, низ над опм. +6,970

Марка, поз.	Размер проема, ДхП, мм	Примечания
26	1170х950	ОВ, низ над опм. +3,925
27	250х250	ОВ, низ над опм. +6,575
28	310х310	ОВ, низ над опм. +6,545
29	400х400	ОВ, низ над опм. +6,500
30	950х850	ОВ, низ над опм. +6,050
31	1350х550	ОВ, низ над опм. +8,275
32	1350х550	ОВ, низ над опм. +7,675
33	310х310	ОВ, низ над опм. +7,745
34	430х1250	ОВ, низ над опм. +3,975
35	250х250	ОВ, низ над опм. +7,775
36	1500х380	ОВ, низ над опм. +7,745
37	150х250	ВК, низ над опм. +3,600
38	150х150	ВК, низ над опм. +3,600

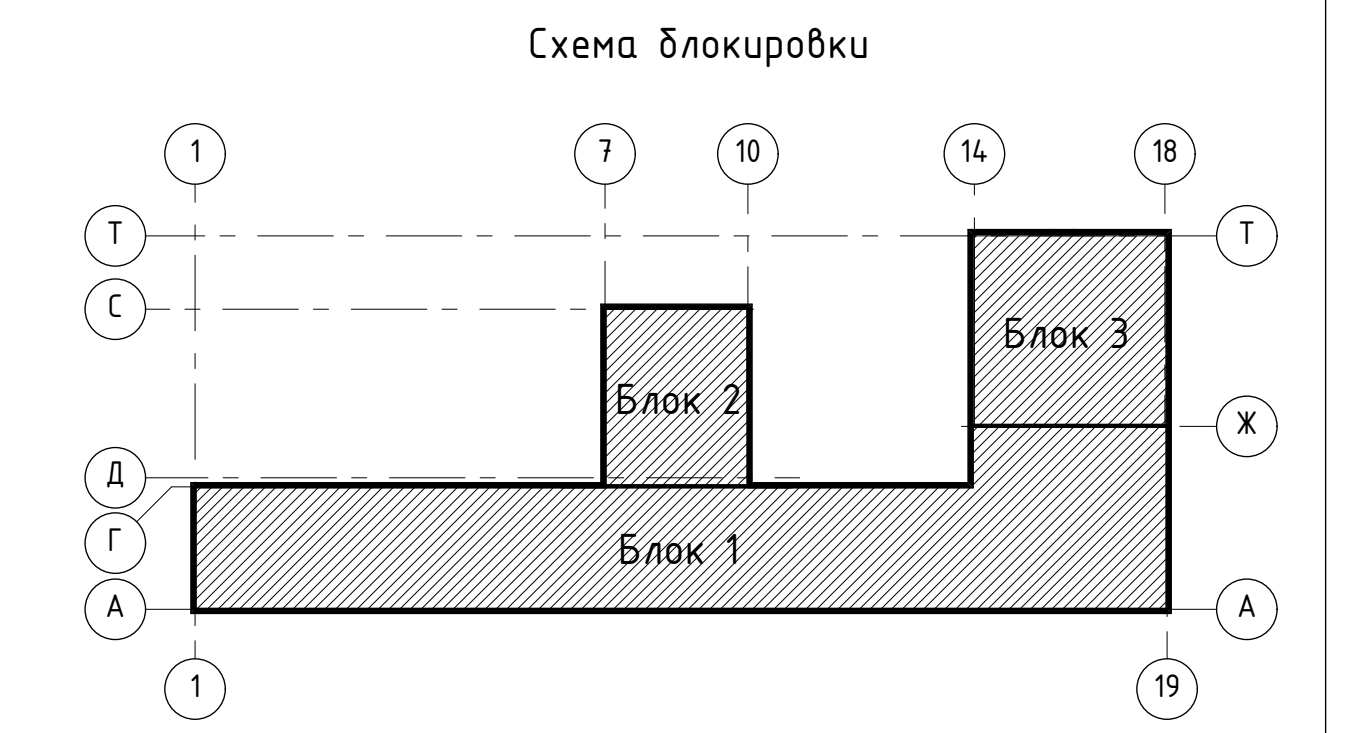


1 Общее устройство см. лист 1.
2 Состояние стен, примечания см. лист 3.

02-01-18-AP1			
1	2	изм. 04-20	0120
Изм.	Рис.	Лист № док.	Подп.
Разработал	Шереметьев	12.19	
Проверил	Константинов		
ГАП	Шереметьев		
Начальник	Трушкина		
Здание школы на 750 мест		Страница	Лист
Кладовый план 2-го этажа		р	4
		000 "Партнер"	

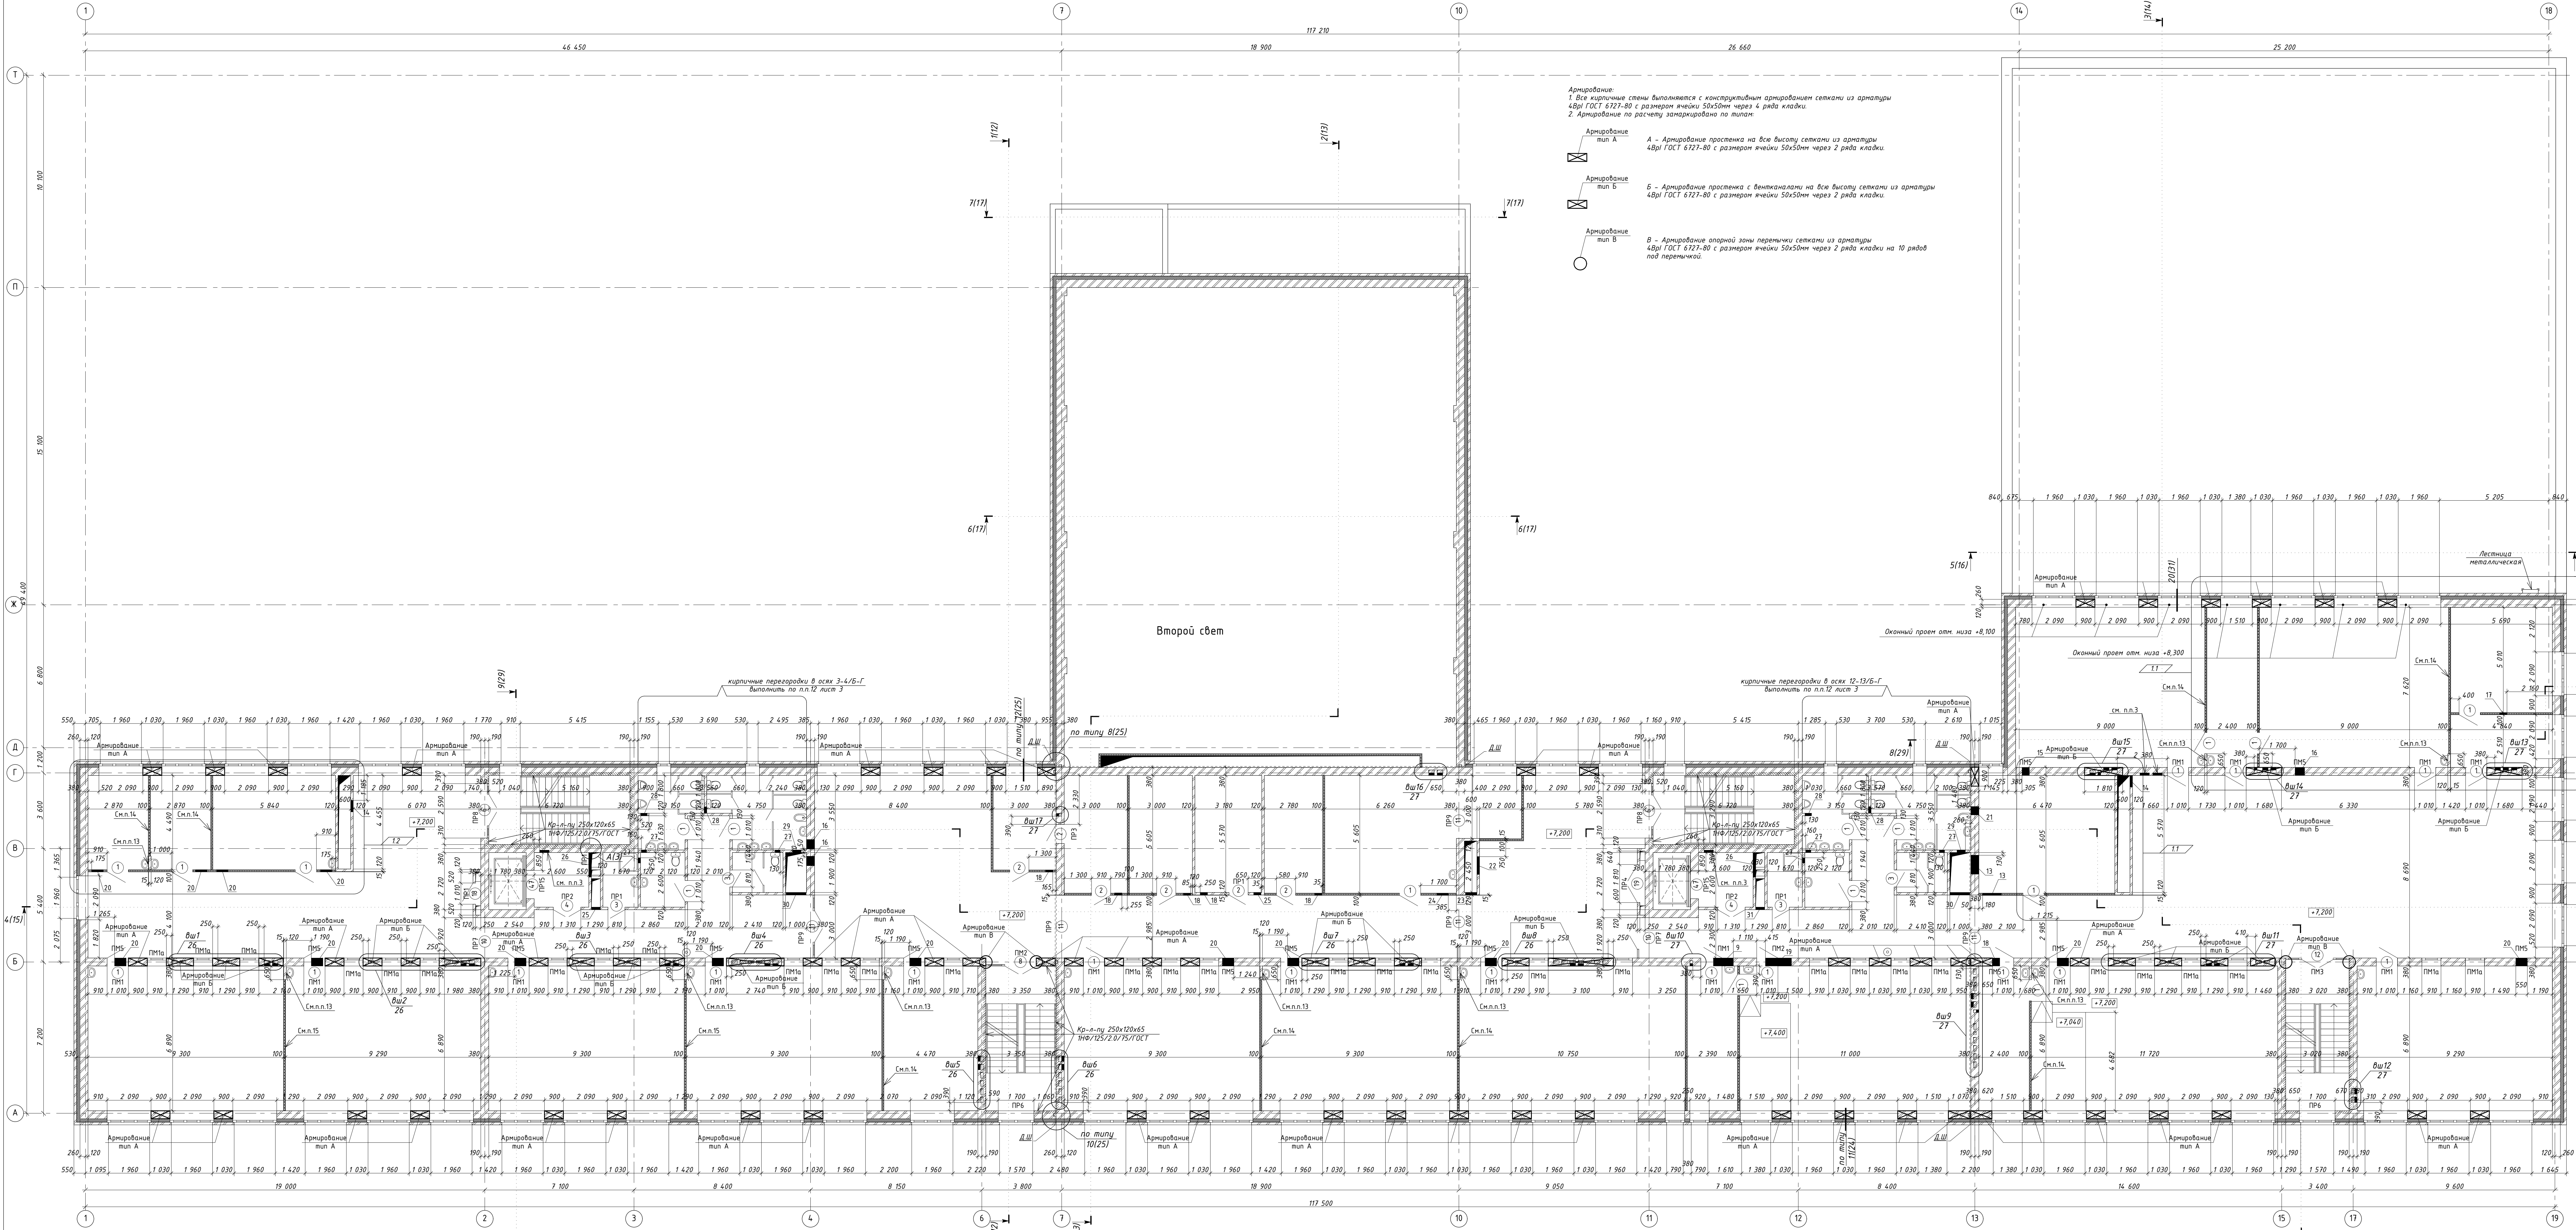


Ведомость проемов и отверстий		
Марка, поз.	Размер проема, ДхП, мм	Примечания
1	1010х2070	
2	910х2070	
3	810х2070	
4	1310х2070	
5	1510х2070	
6	2590х2400	
7	2090х2070	
8	2400х2400	
9	950х350	ОВ, низ над окном +9,750
10	1920х2400	
11	3000х2400	
12	3020х2400	
13	900х470	ОВ, низ над окном +10,030
14	550х550	ОВ, низ над окном +10,225
15	350х250	ОВ, низ над окном +10,175
16	450х450	ОВ, низ над окном +10,075
17	350х300	ОВ, низ над окном +10,150
18	350х350	ОВ, низ над окном +9,900
19	1240х450	ОВ, низ над окном +9,750
20	550х350	ОВ, низ над окном +9,900
21	400х400	ОВ, низ над окном +10,100
22	850х550	ОВ, низ над окном +9,950
23	550х650	ОВ, низ над окном +9,850
24	550х400	ОВ, низ над окном +9,800
25	350х350	ОВ, низ над окном +9,825

Марка, поз.	Размер проема, ДхП, мм	Примечания
26	1170х950	ОВ, низ над окном +7,225
27	250х250	ОВ, низ над окном +10,175
28	310х310	ОВ, низ над окном +10,145
29	400х400	ОВ, низ над окном +10,100
30	950х850	ОВ, низ над окном +9,650
31	430х1250	ОВ, низ над окном +7,275

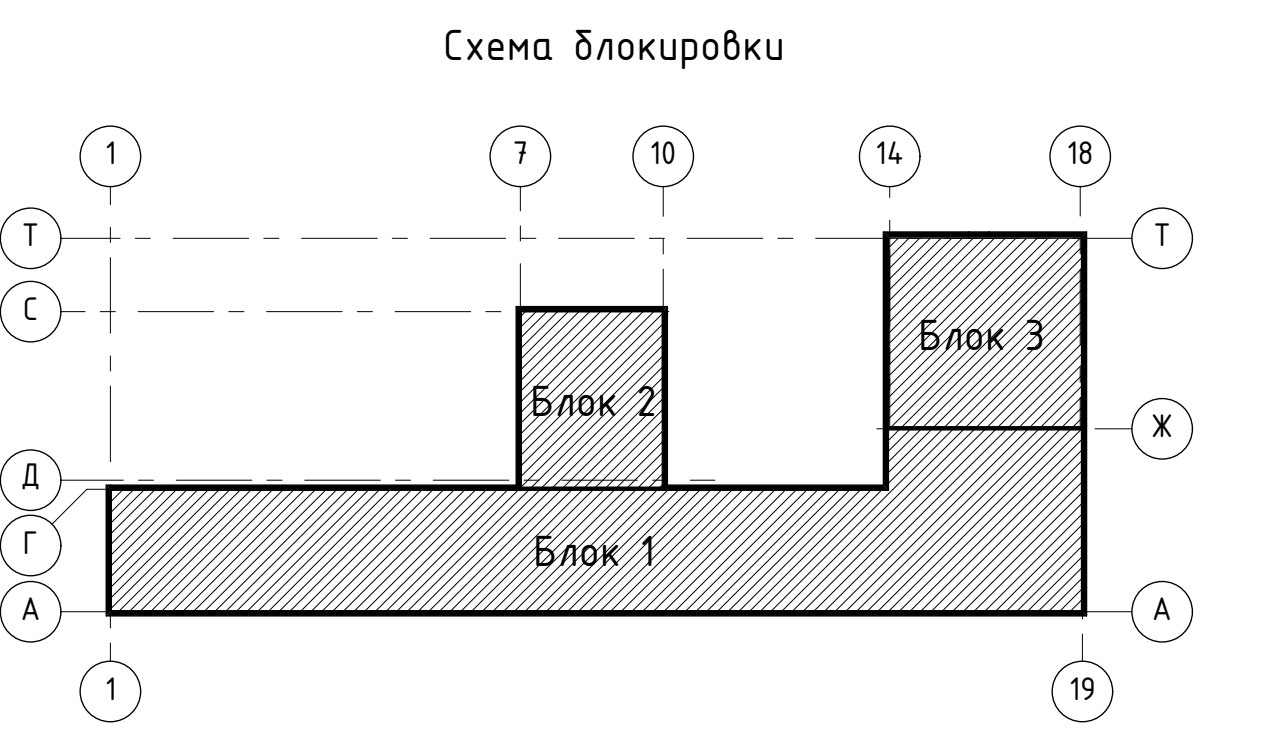


1. Общие сведения см. лист 1.
2. Составы стен, примечания см. лист 3.
3. Низа 550х450х1200мм глубина 1200мм, отк. низа +8,700

02-01-18-AP1			
1	2	изм.	01.20
Изм.	Рис.	Лист	Всего
Разработчик	Проверен	Конструктор	Листов
ГАП	Шереметьев		5
Надзор	Трушкина		

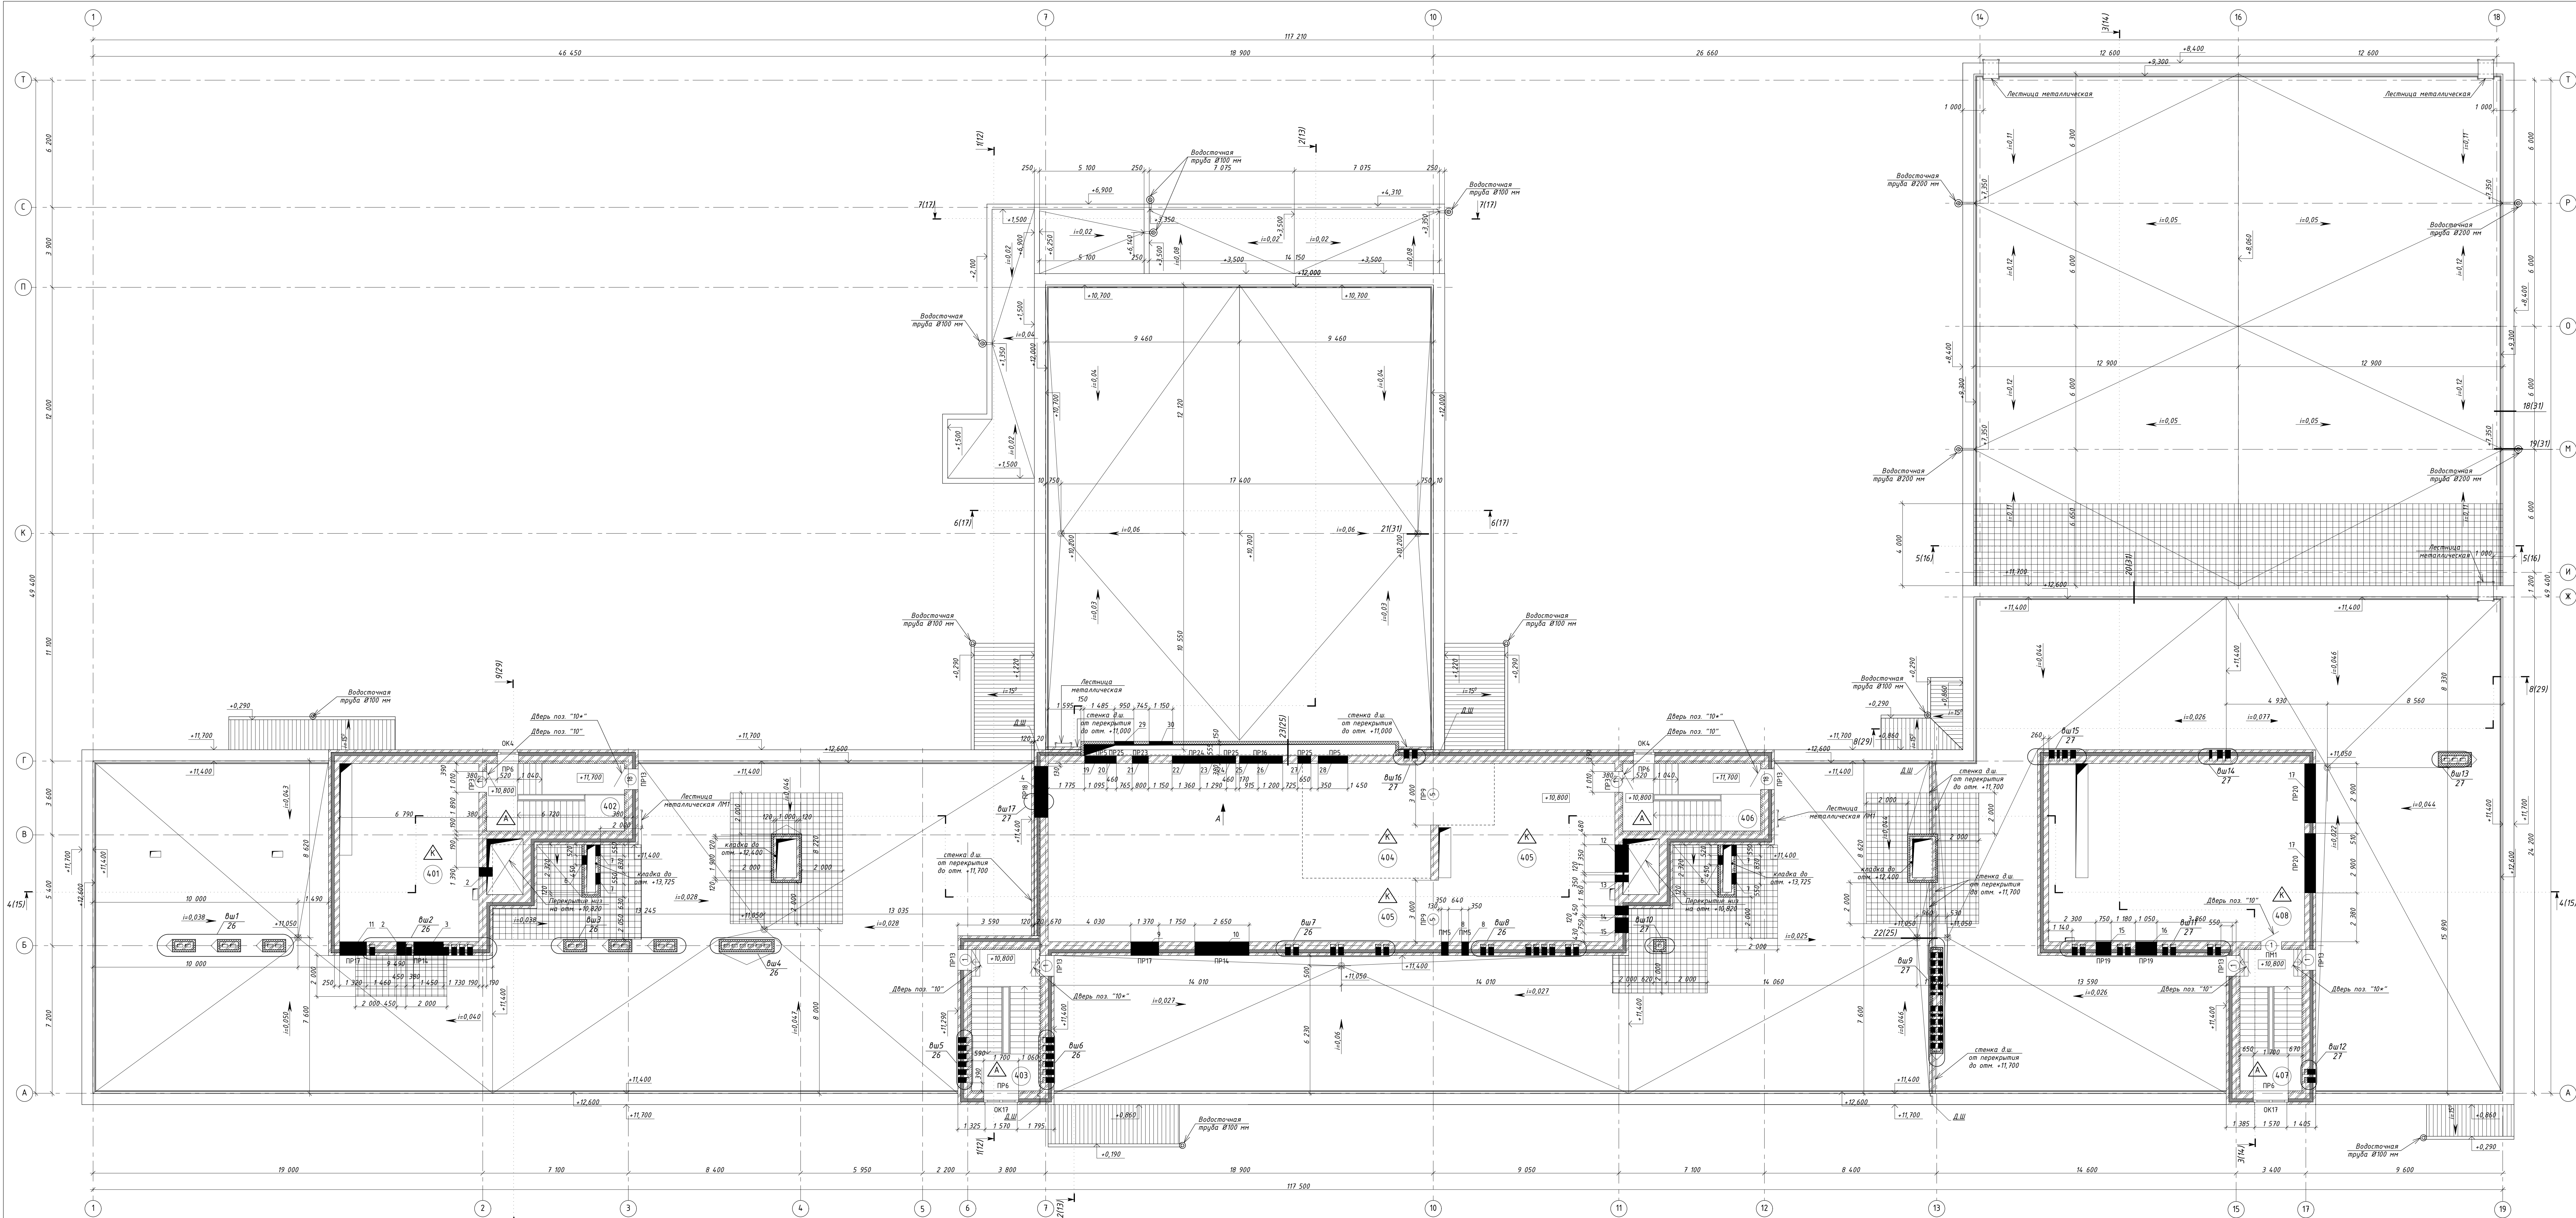


Ведомость проемов и отверстий		
Марка, поз.	Размер проема, мм	Примечания
1	1010x2070	
2	450x550	ОВ, низ на опп. +12,830
3	1450x550	ОВ, низ на опп. +12,830
4	2500x400	ОВ, низ на опп. +13,200
5	3000x2500	
6	450x550	ОВ, низ на опп. +13,050
7	550x550	ОВ, низ на опп. +13,050
8	350x350	ОВ, низ на опп. +13,000
9	1370x1160	ОВ, низ на опп. +11,400
10	2650x1160	ОВ, низ на опп. +11,400
11	1320x1160	ОВ, низ на опп. +11,400
12	1350x550	ОВ, низ на опп. +13,050
13	350x350	ОВ, низ на опп. +13,250
14	450x550	ОВ, низ на опп. +13,050
15	750x500	ОВ, низ на опп. +13,100
16	1050x850	ОВ, низ на опп. +11,400
17	2900x1150	ОВ, низ на опп. +12,230
18	1010x2110	
19	1150x280	ОВ, низ на опп. +13,260
20	460x460	ОВ, низ на опп. +11,280
21	800x600	ОВ, низ на опп. +13,175
22	1350x550	ОВ, низ на опп. +12,650
23	1350x550	ОВ, низ на опп. +13,175
24	460x460	ОВ, низ на опп. +12,210

Экспликация помещений			
№ пом.	Наименование	Площадь	Кол. пр.-ва
401	Вентилятор	58,54	
402	Лестничная клетка	22,11	
403	Лестничная клетка	22,55	
404	Коридор	43,54	
405	Вентилятор	193,35	
406	Лестничная клетка	22,11	
407	Лестничная клетка	26,43	
408	Вентилятор	108,26	
Общая площадь		490,89 м2	

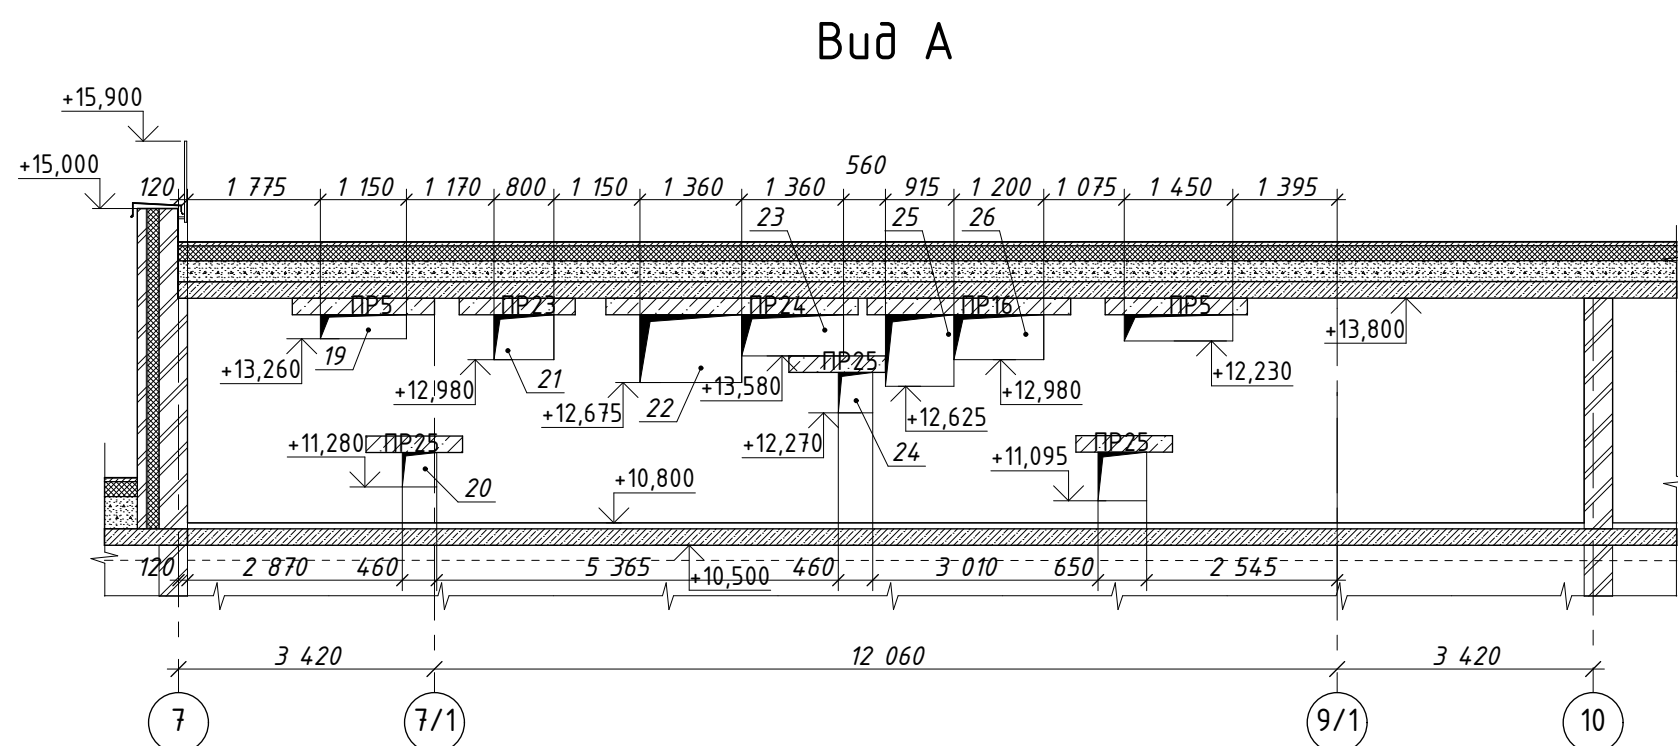



- Условные обозначения
- △ - Марка пола
 - 1 - Марка проема
 - ОК1 - Марка окна
 - 001 - Номер помещения

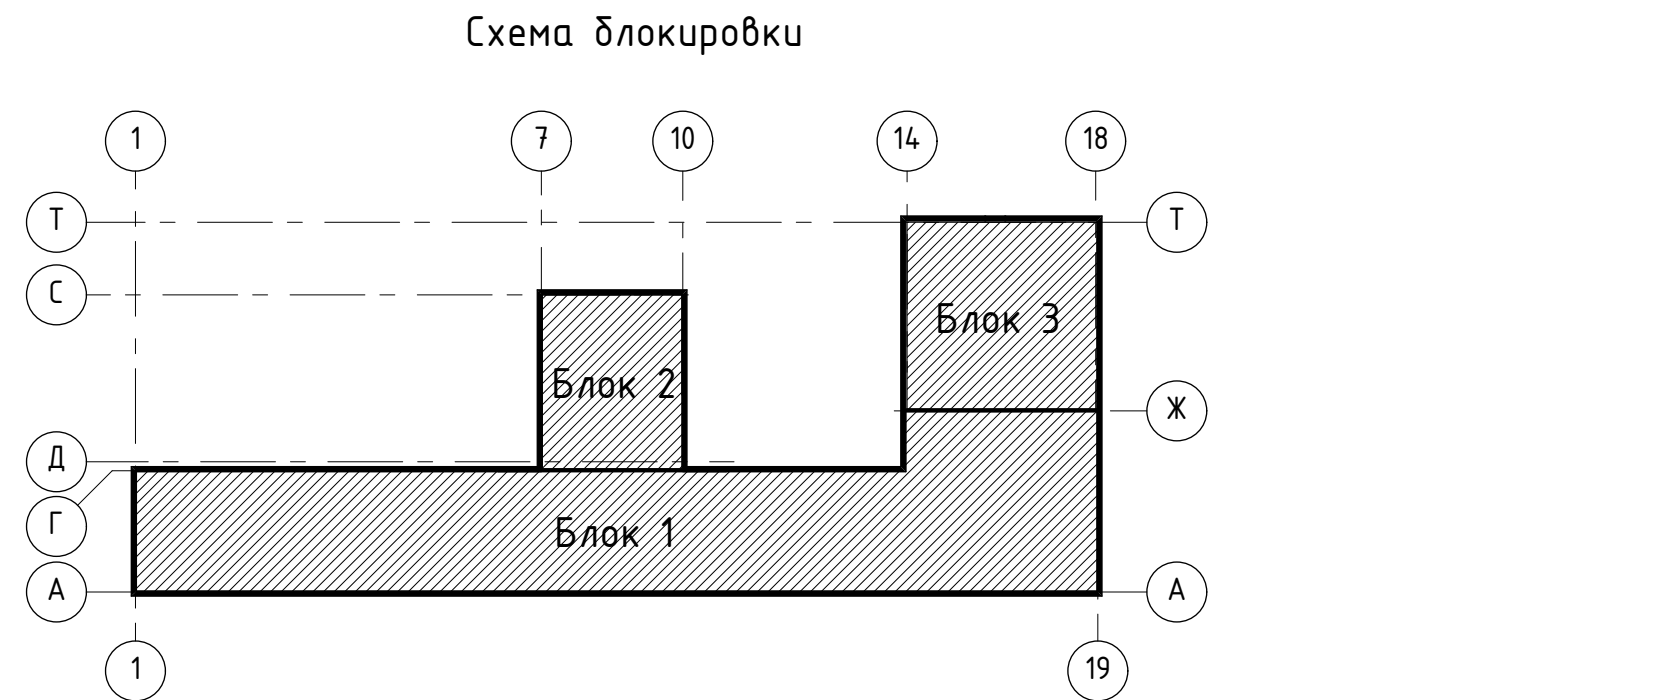


- Общие указания см. лист 1.
- Составы стен, примечания см. лист 3.
- Спецификация элементов заполнения оконных, дверных проемов, встрайки см. лист 23.
- Ведомость отделки помещений см. лист 36.
- Ведомость полов см. л. 32.

02-01-18-AP1			
Здание школы Балтийского района г.Балтийск, ул.Ренессансная, 2			
Ист. Калкул. Лист № док. Подп. Дата	Разработчик Шереметьев		
Проектировщик Кониссарова	Этажи Лист Листов		
ГЛП Шереметьев	Здание школы на 750 мест		
Исполнитель Гуткина	План на опп. +10,800		
		000 "Партнер"	

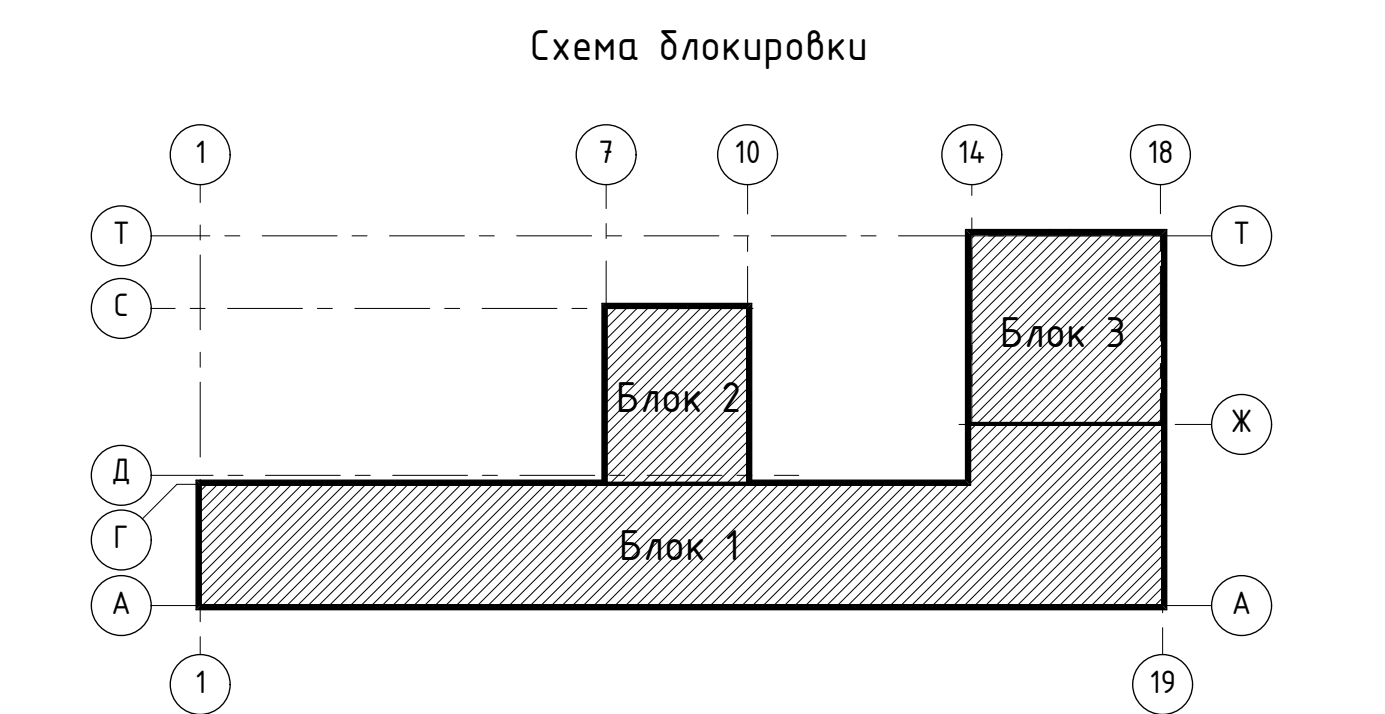[illegible]

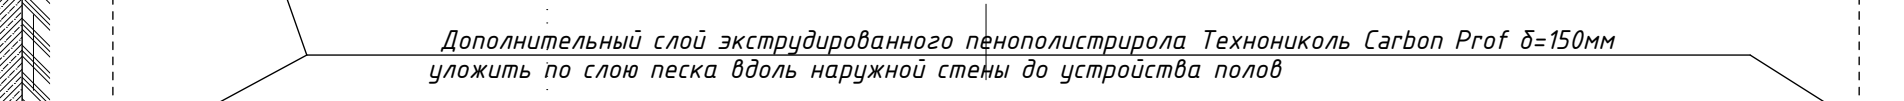[illegible]

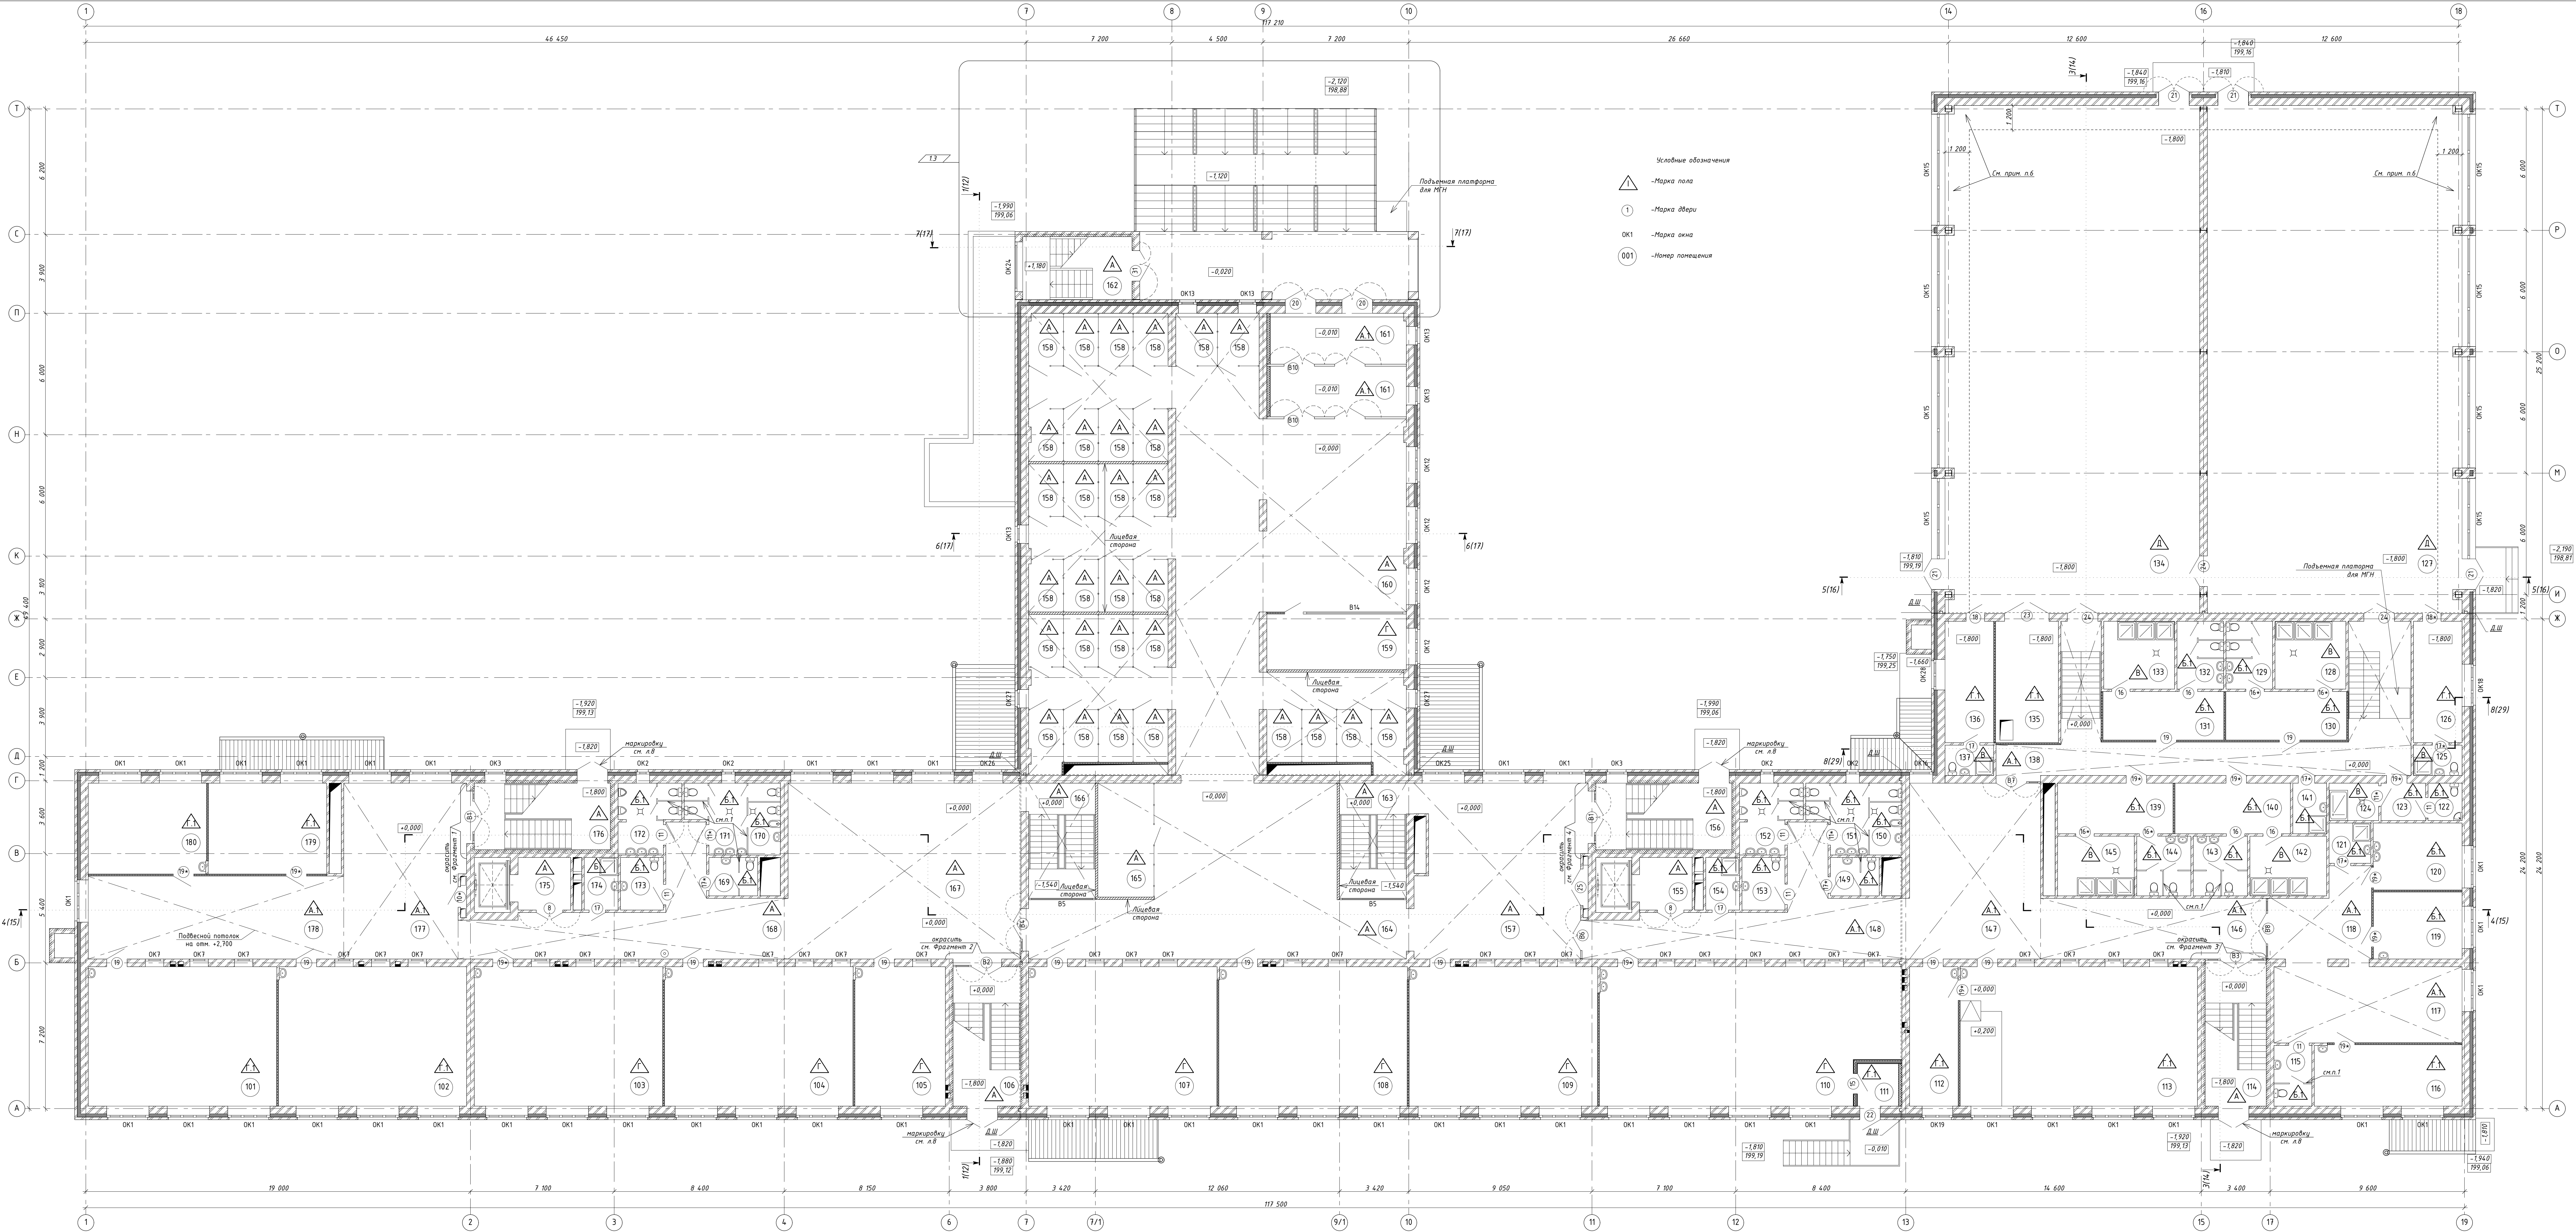

Экспликация помещений			Экспликация помещений			Экспликация помещений			Экспликация помещений		
№ пом.	Наименование	Площадь	Кат. пр.-ба	№ пом.	Наименование	Площадь	Кат. пр.-ба	№ пом.	Наименование	Площадь	Кат. пр.-ба
101	Классная комната начальной школы	63,69		126	Комната инструктора	14,15		151	Санузел для девочек	10,11	
102	Классная комната начальной школы	63,63		127	Спорзалка 12х26	316,15		152	Санузел для мальчиков	9,26	
103	Классная комната начальной школы	63,70		128	Душевая	11,53		153	Санузел для МН	5,52	
104	Классная комната начальной школы	63,80		129	Санузел	17,54		154	Помещение уборочного инвентаря	4,17	
105	Кабинет эргодического дня	30,56	11	130	Раздевальная девочек	14,18		155	Лифтовой холл (зона безопасности)	6,64	
106	Лестничная клетка	23,84		131	Раздевальная девочек	14,18		156	Лестничная клетка	22,11	
107	Кабинет русского языка	63,80		132	Санузел	17,54		157	Рекреация	10,06	
108	Кабинет литературы	63,80		133	Санузел	11,52		158	Гардероб учащихся	130,6	
109	Кабинет ОБЖ	63,80		134	Спорзалка 12х26	316,15		159	Помещение охраны	18,56	
110	Классификационная мастерская	98,23	B3	135	Синтез	18,83		160	Вестибюль	210,36	
111	Танцзал	3,50		136	Комната инструктора	14,24		161	Танцзал	34,25	
112	Лаборатория	16,36	B4	137	Санузел	3,45		162	Лестничная клетка	16,85	
113	Кабинет биологии	80,30		138	Коридор	63,15		163	Лестничная клетка	19,90	
114	Лестничная клетка	21,48		139	Раздевальная мальчиков	16,13		164	Коридор	103,94	
115	Санузел	5,41		140	Раздевальная мальчиков	16,12		165	Гардероб МН	16,62	
116	Кабинет физики	21,96		141	Комната хранения уборочного инвентаря	4,95		166	Лестничная клетка	19,90	
117	Окна/двери	34,67		142	Душевая	11,02		167	Рекреация	99,33	
118	Окна/двери	19,53		143	Санузел	17,74		168	Коридор	46,89	
119	Прибыльный кабинет	14,45		144	Санузел	17,74		169	Служебный санузел	4,45	
120	Прибыльный кабинет	14,43		145	Душевая	11,02		170	Комната личной гигиены	4,29	
121	Помещение уборочного инвентаря	3,98		146	Коридор	33,72		171	Санузел для девочек	10,11	
122	Санузел	3,01		147	Рекреация	55,71		172	Санузел для мальчиков	9,26	
123	Раздевальная для МН	3,94		148	Коридор	47,55		173	Санузел для МН	5,52	
124	Душевая	4,36		149	Служебный санузел	4,41		174	Помещение уборочного инвентаря	4,17	
125	Санузел	3,44		150	Комната личной гигиены	4,29		175	Лифтовой холл (зона безопасности)	6,64	

Фрагмент 1

Фрагмент 2

Фрагмент 3

Фрагмент 4

Схема блокировки

1. После завершения всех отделочных работ, установить сантехнические кабинеты и перегородки.

2. Спецификация элементов заполнения оконных, дверных проемов, витражи см. лист 23.

3. Видимость откосов помещений см. лист 34.

4. Видимость полов см. л. 32.


5. Все проемы откосами закрыть деревянными экранами с перфорацией.

02-01-18-AP1				
1	4	изм.	04.20	01.20
Изм.	Кол-во	Лист	№ док.	Дата
Разработчик	Исполнитель	Проверка	Исполнитель	Дата
ГАП	Исполнитель	Исполнитель	Исполнитель	Исполнитель
Исполнитель	Исполнитель	Исполнитель	Исполнитель	Исполнитель

Данные школы на 750 мест			Страница	Лист	Листов
Отделочный план 1-го этажа			Р	9	
000 "Партнер"					

Разрез 1-1

- ТИП 1:
- "УНИФЛЕКС ЭКП" с крупнозернистой посыпкой ТУ 5774-004-45510767-2002, $\delta=3,8\text{мм}$;
- "Унифлекс ЭПП" ТУ 5774-001-17925162-99, $\delta=4,2\text{мм}$;
- Цементная стяжка М100 с армированием сеткой $\varnothing 3\text{ВрI}$ с ячейкой $200\times 200\text{мм}$, $\delta=40\text{мм}$
- Гидроизоляционная пленка;
- Керамзитовый гравий по уклону $\gamma=600\text{ кг/м}^3$, $\delta=50\ldots 380\text{мм}$;
- Теплоизоляция – плиты пенополистирольные ПСБ-С-35, $\gamma=25,1\ldots 35\text{ кг/м}^3$, $\delta=220\text{мм}$;
- Пароизоляция "Бикрост ХПП", $\delta=3\text{мм}$;
- Выравнивающая цементно-песчаная стяжка М100, $\delta=10\text{мм}$;
- Ж/б плиты перекрытия $\delta=220\text{мм}$

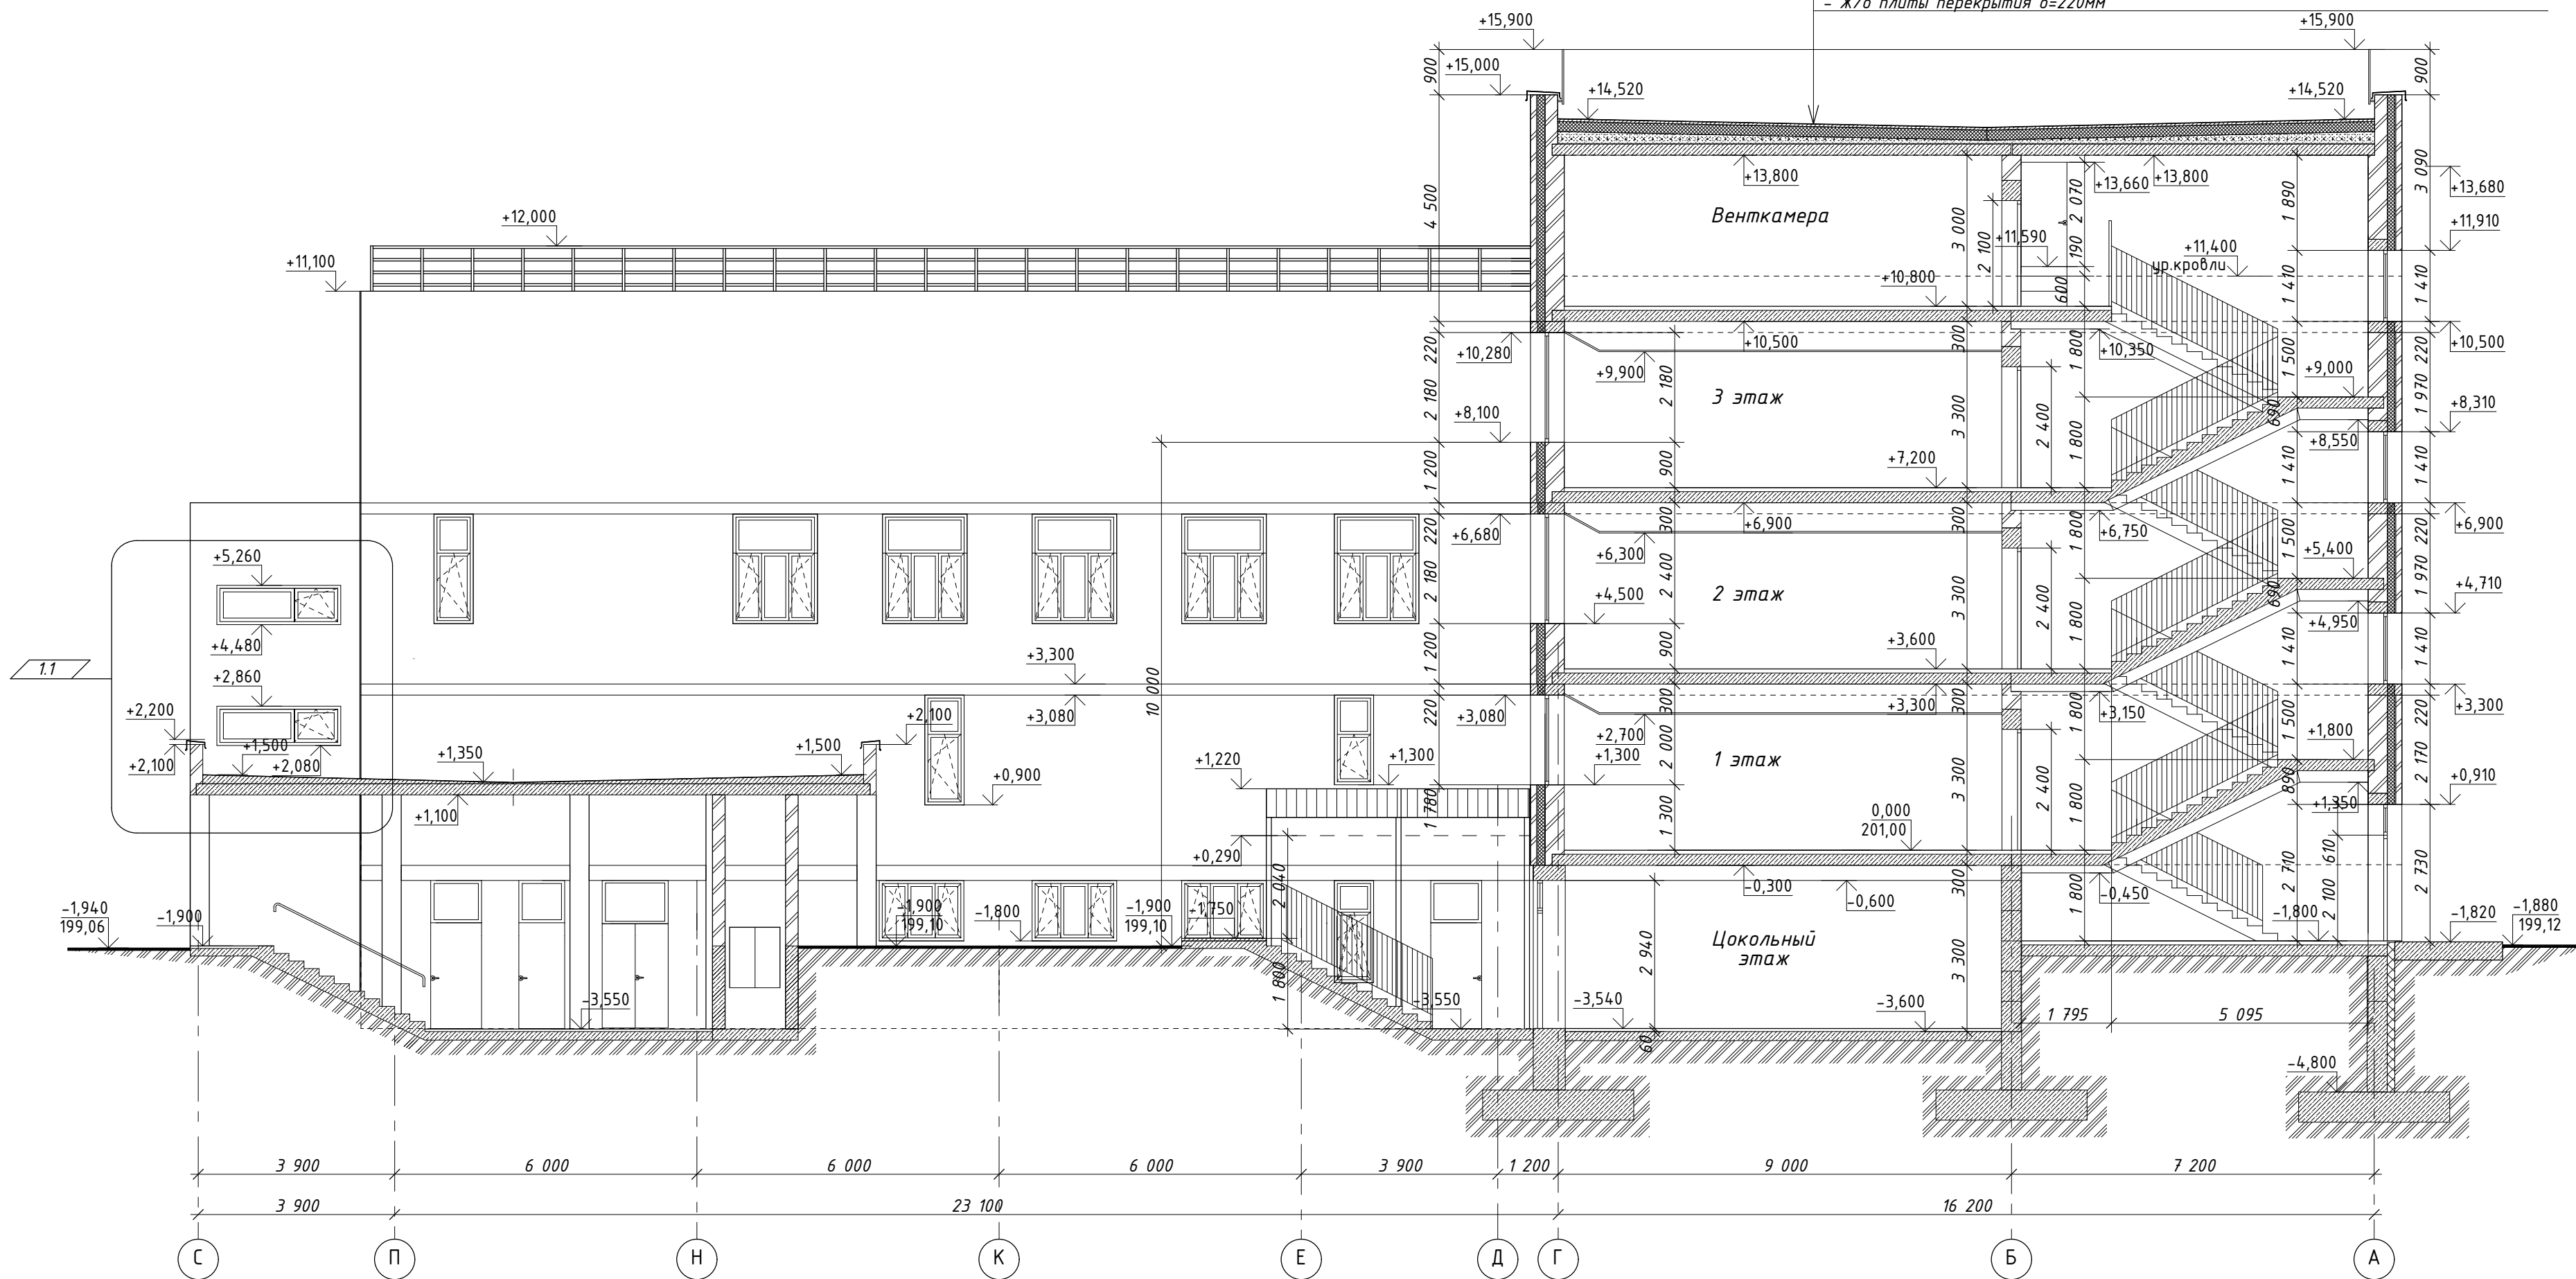


Согласовано				
Инв. № подл.	Взамен инв. №	Подп. и дата		

						02-01-18-AP1			
1	1	изм.	04-20		01.20	Здание школы Болотнинского района г.Болотное, ул.Ремесленная, 2			
Изм.	Кол.уч.	Лист	№ док.	Подп.	Дата	Здание школы на 750 мест	Стадия	Лист	Листов
Разработал	Шереметьева				12.19		Р	12	
Проверил	Комиссарова								
ГАП	Шереметьева								
Н.контроль	Тугушкина					Разрез 1-1	000 "Партнер"		

Разрез 2-2

- ТИП 3:
- Полимерная мембрана "LOGICROOF" СТО 72746455-3.4.1-2013, стеклохолст 100г/м²;
 - Теплоизоляция - "PIR ТехноНИКОЛЬ δ=195кг/м³, δ=50мм
 - Разуклонка PIR Slope ТехноНИКОЛЬ
 - Теплоизоляция - "ТЕХНОРУФ Н 30" ТУ 5762-043-17925162-2006, δ=110кг/м³, δ=150мм
 - Пароизоляция Бикрост ХПП;
 - Настил из профилированной стали Н75-750-0,8;
 - Прогон;
 - Ферма металлическая;

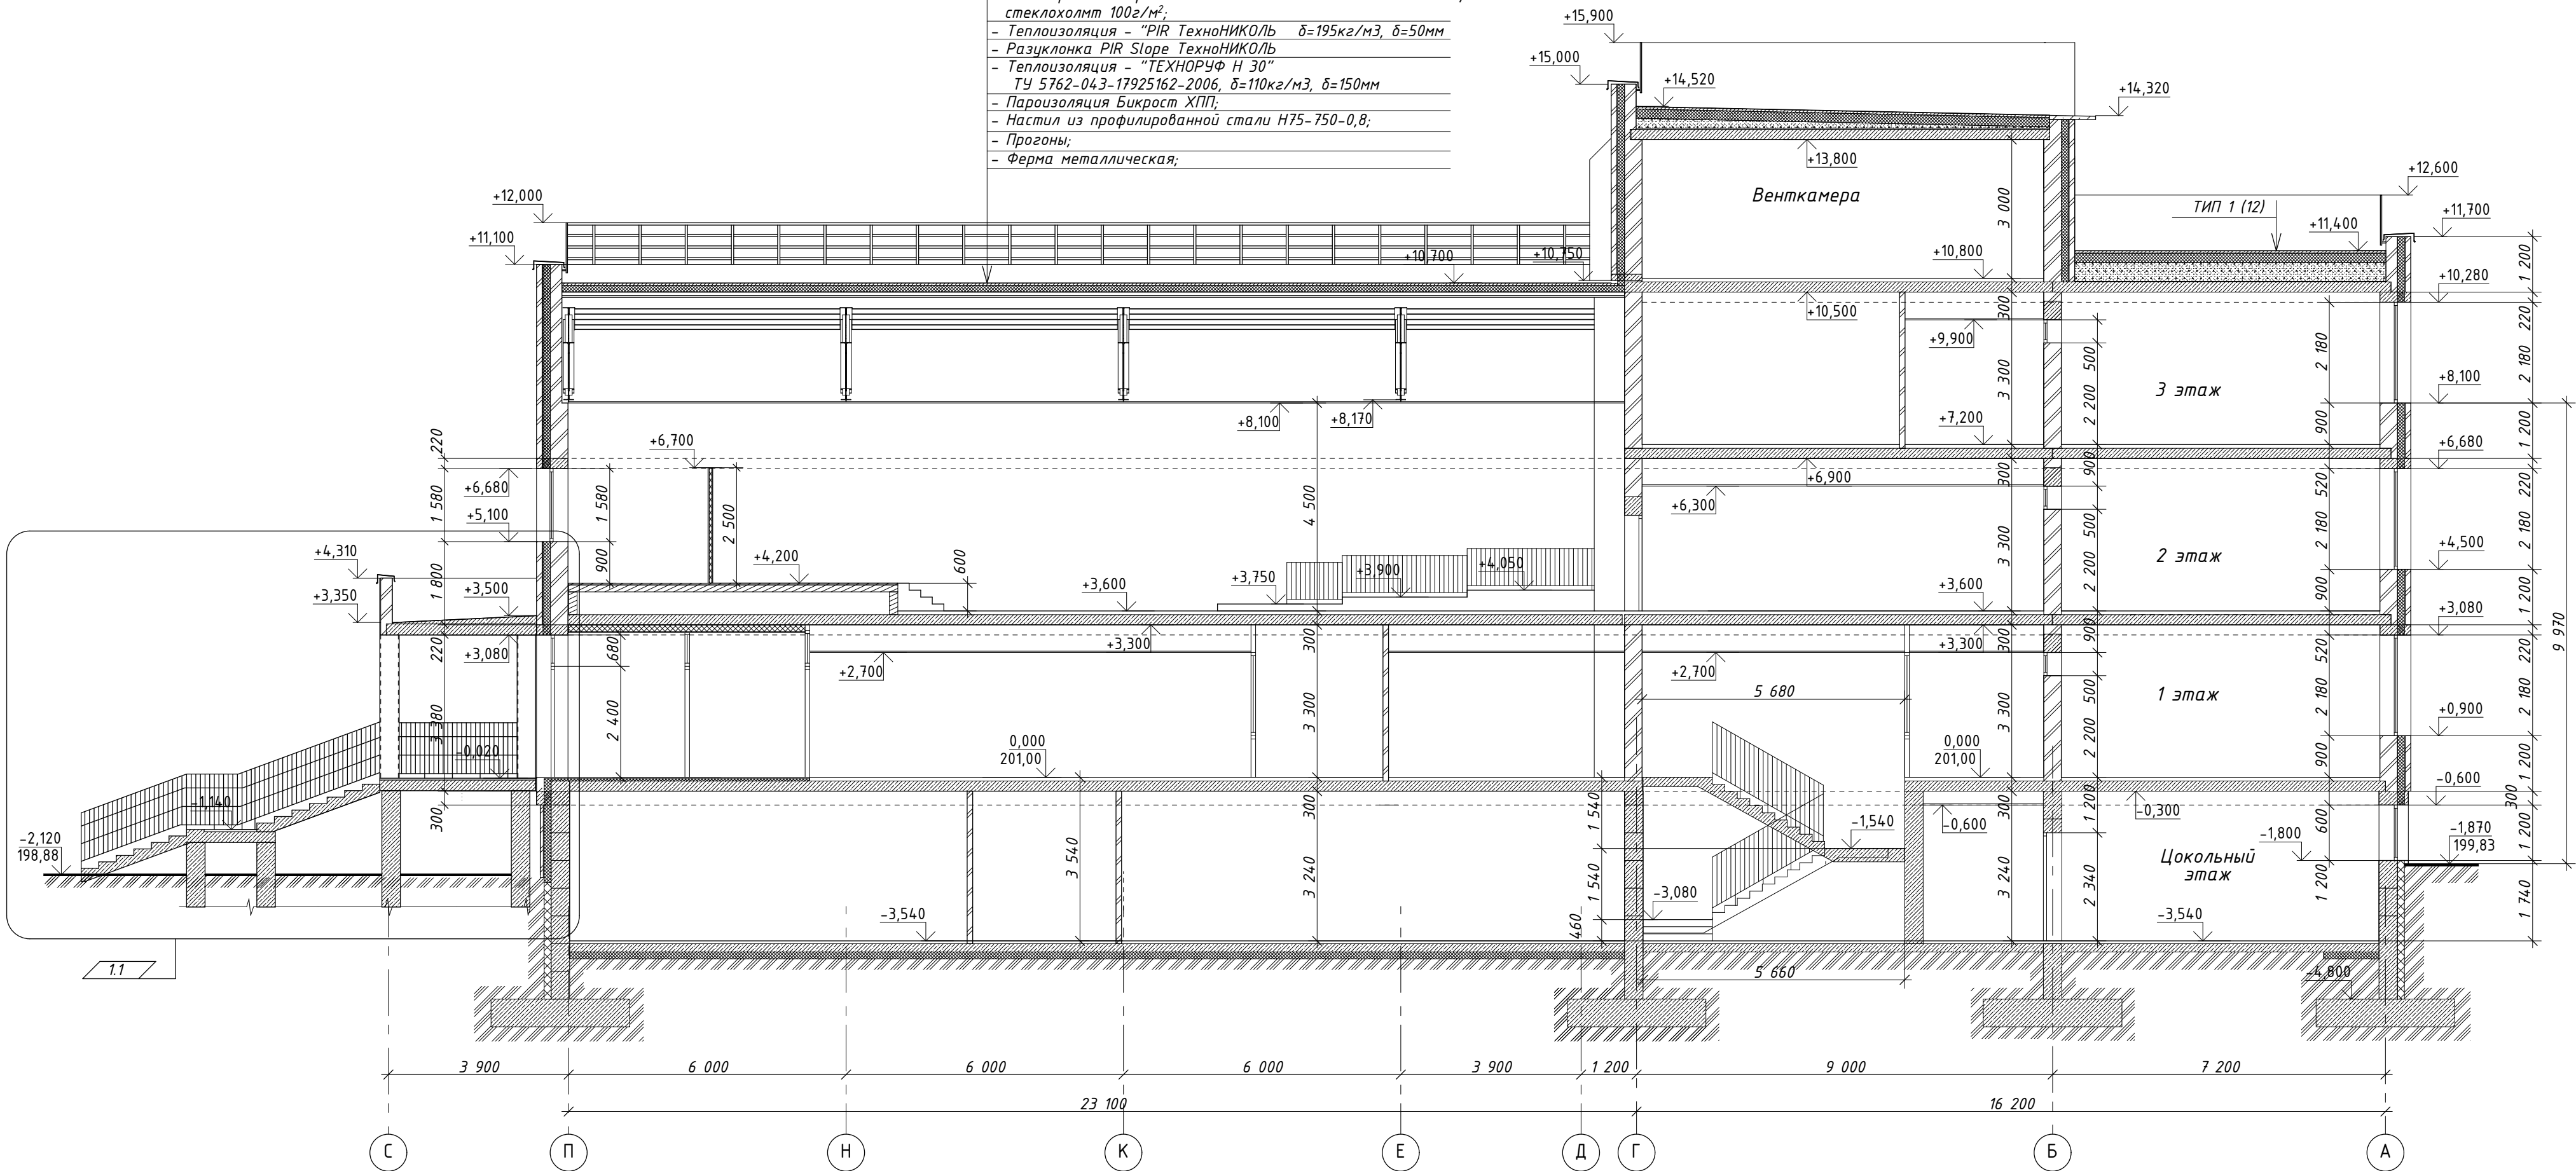


1. Для удаления влаги внутри кровельного пирога установить по всей поверхности кровли аэраторы из расчета не менее одного аэратора на 100 м2 кровли. Расстояние между аэраторами не должно превышать 12 м. Предпочтительно устанавливать аэраторы в местах стыков теплоизоляционных плит. В местах установки аэраторов утеплитель ПСБ-С 35 заменить на негорючий минераловатный утеплитель.

						02-01-18-AP1				
1	1	изм.	04-20		01.20	Здание школы Болотнинского района г.Болотное, ул.Ремесленная, 2				
Изм. Кол.уч.		Лист № док.		Подп.	Дата					
Разработал		Шереметьева			12.19	Здание школы на 750 мест		Стадия	Лист	Листов
Проверил		Комиссарова			Р			13		
ГАП		Шереметьева								
Н.контроль		Тутушкина				Разрез 2-2		000 "Партнер"		

Согласовано

Инв. № подл.	Подп. и дата	Взамен инв. №


Разрез 3-3

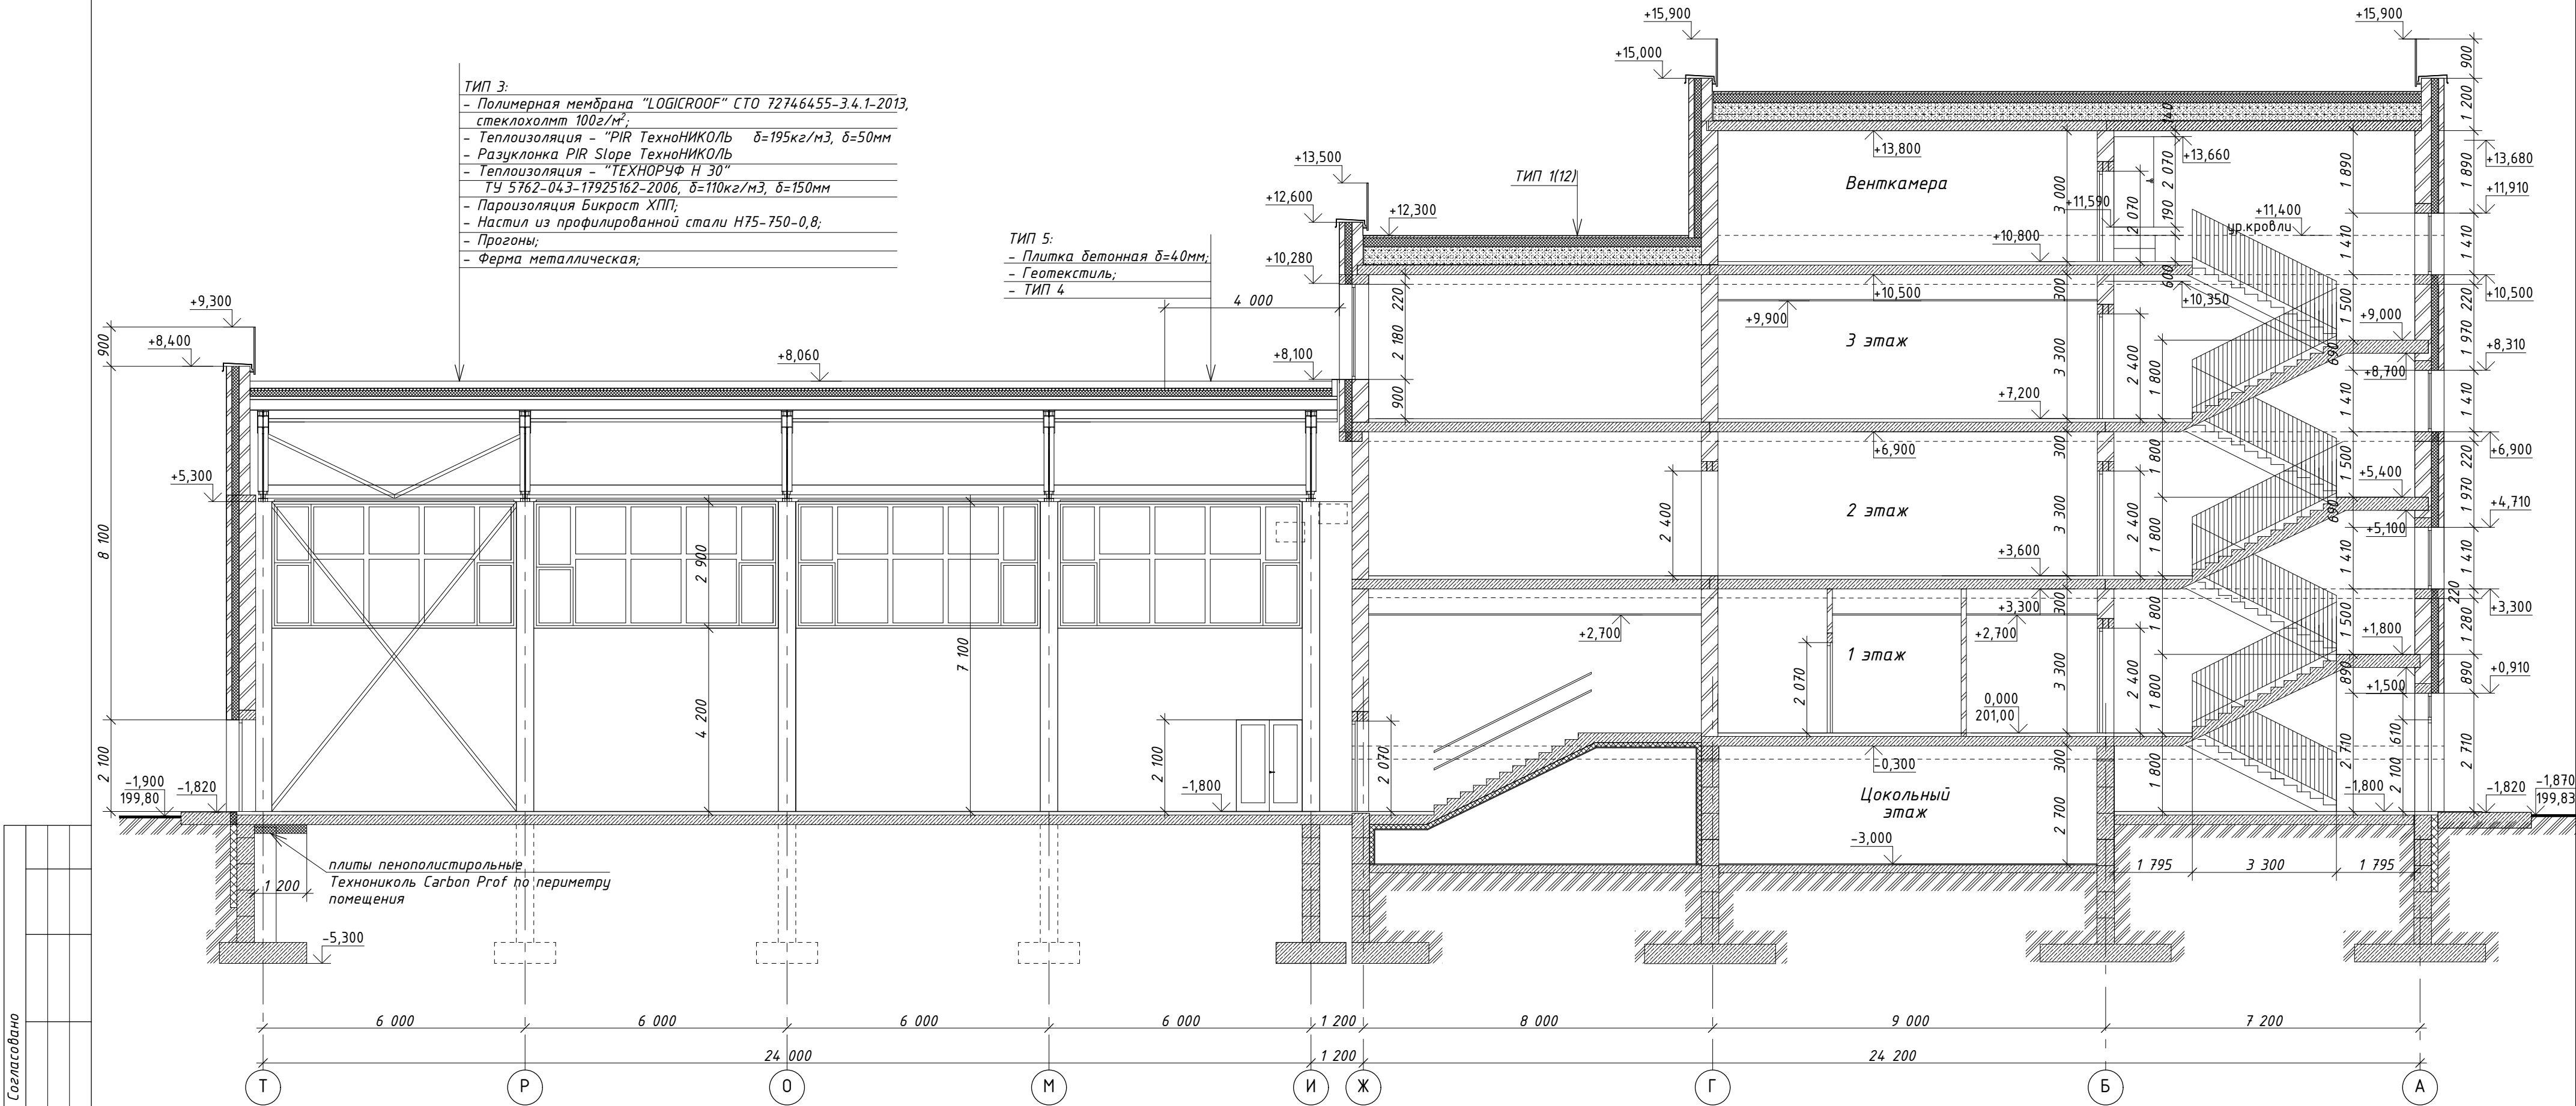


Согласовано				
Инв. № подл.				
Взамен инв. №				
Подп. и дата				

						02-01-18-AP1			
						Здание школы Болотнинского района г.Болотное, ул.Ремесленная, 2			
Изм.	Кол.уч.	Лист	№ док.	Подп.	Дата	Здание школы на 750 мест	Стадия	Лист	Листов
Разработал	Шереметьева				12.19		Р	14	
Проверил	Комиссарова								
ГАП	Шереметьева								
Н.контроль	Тутушкина					Разрез 3-3	000 "Партнер"		

Разрез 4-4

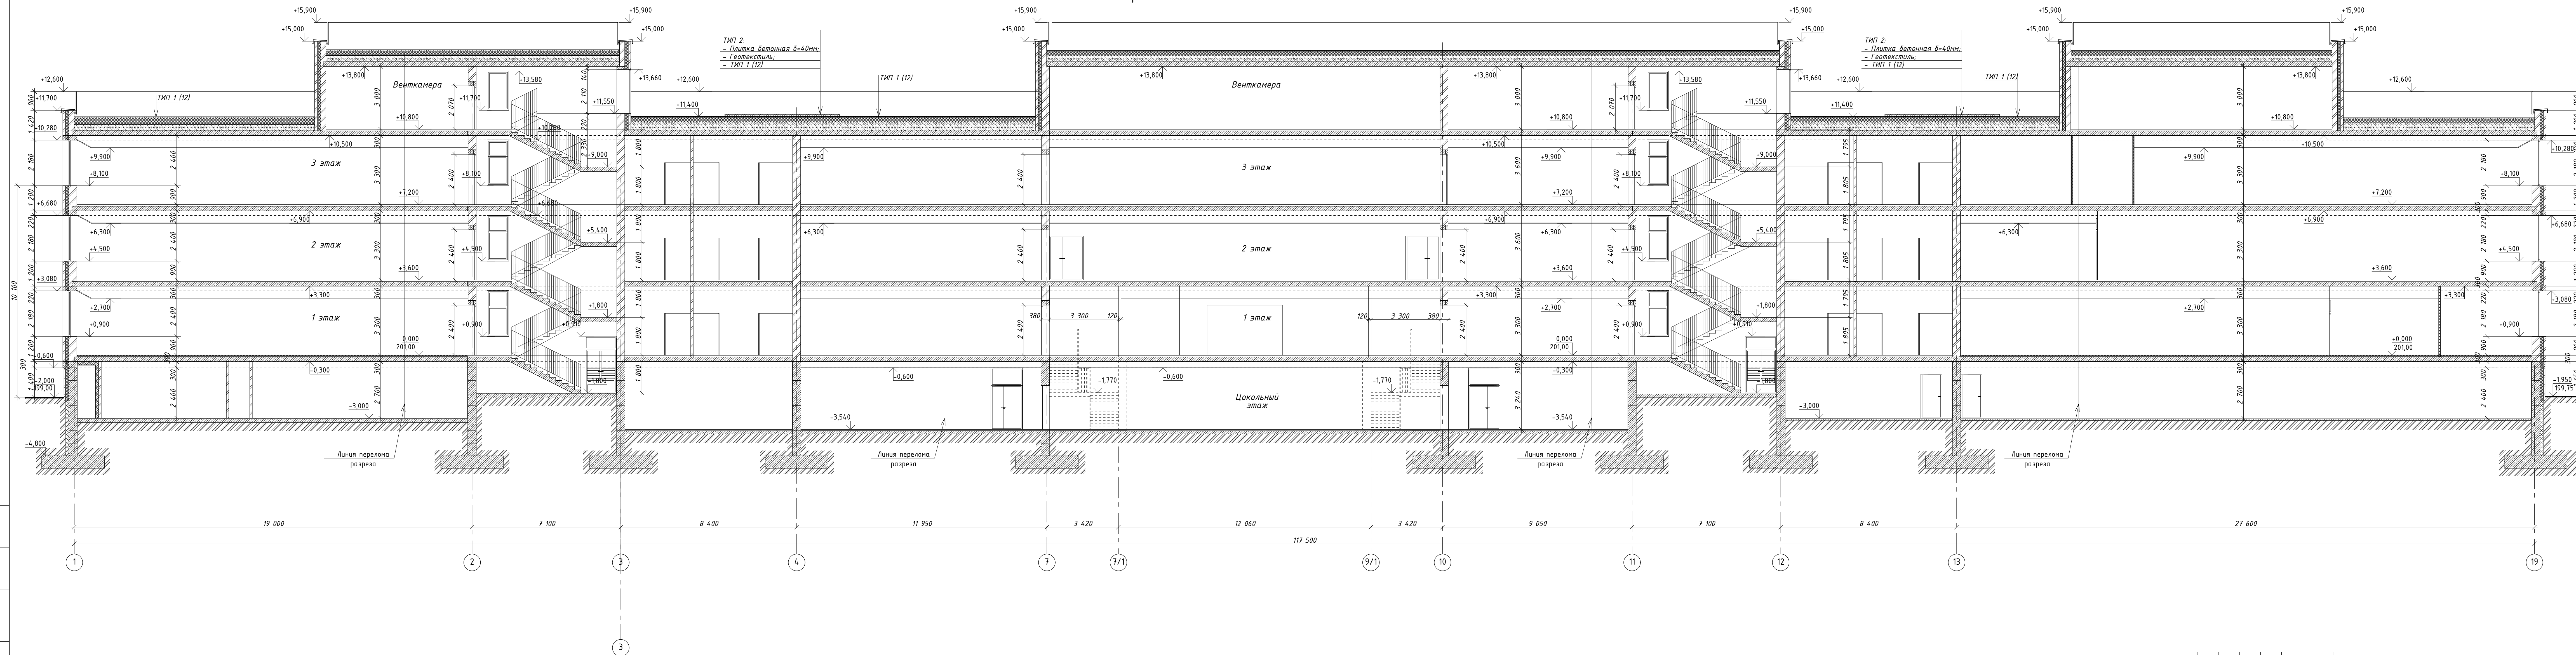[illegible]


Разрез 5-5

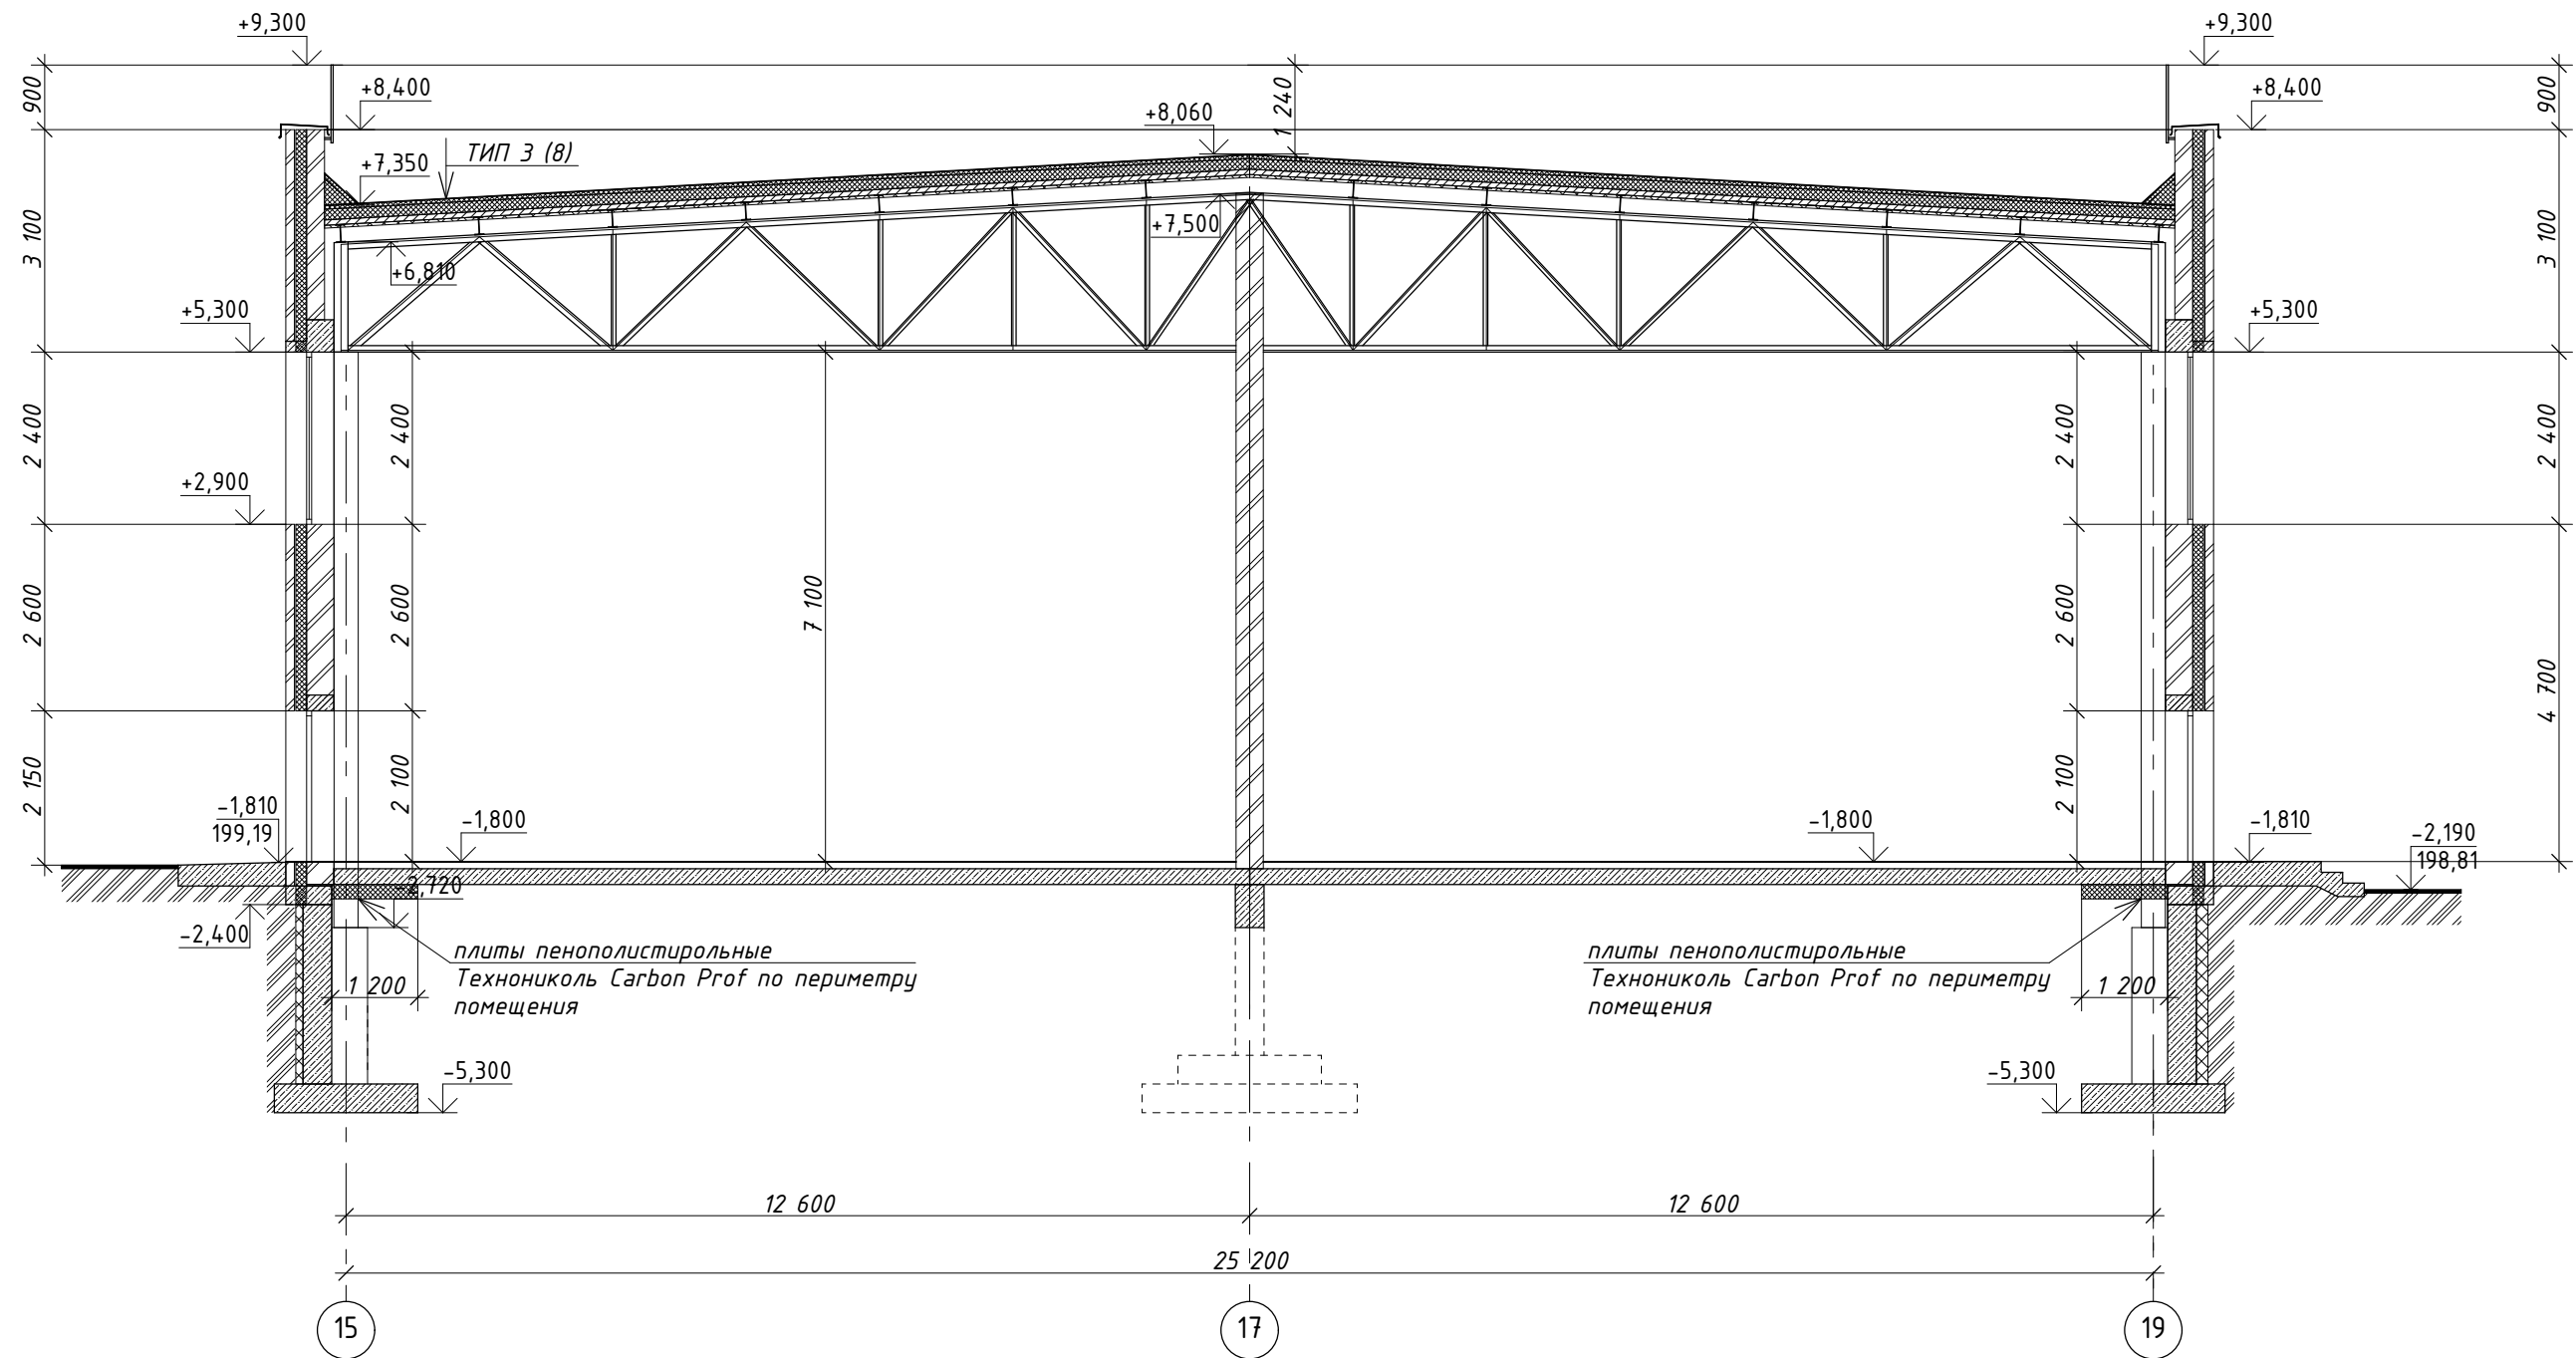


Инв. № подл.	Подп. и дата	Взамен инв. №	Согласовано		

						02-01-18-АР			
						Здание школы Болотнинского района г.Болотное, ул.Ремесленная, 2			
Изм.	Кол.уч.	Лист	№ док.	Подп.	Дата	Здание школы на 750 мест	Стадия	Лист	Листов
Разработал	Шереметьева				12.19		Р	16	
Проверил	Комиссарова								
ГАП	Шереметьева								
						Разрез 5-5	ООО "Партнер"		
Н.контроль	Тутушкина								

Разрез 6-6

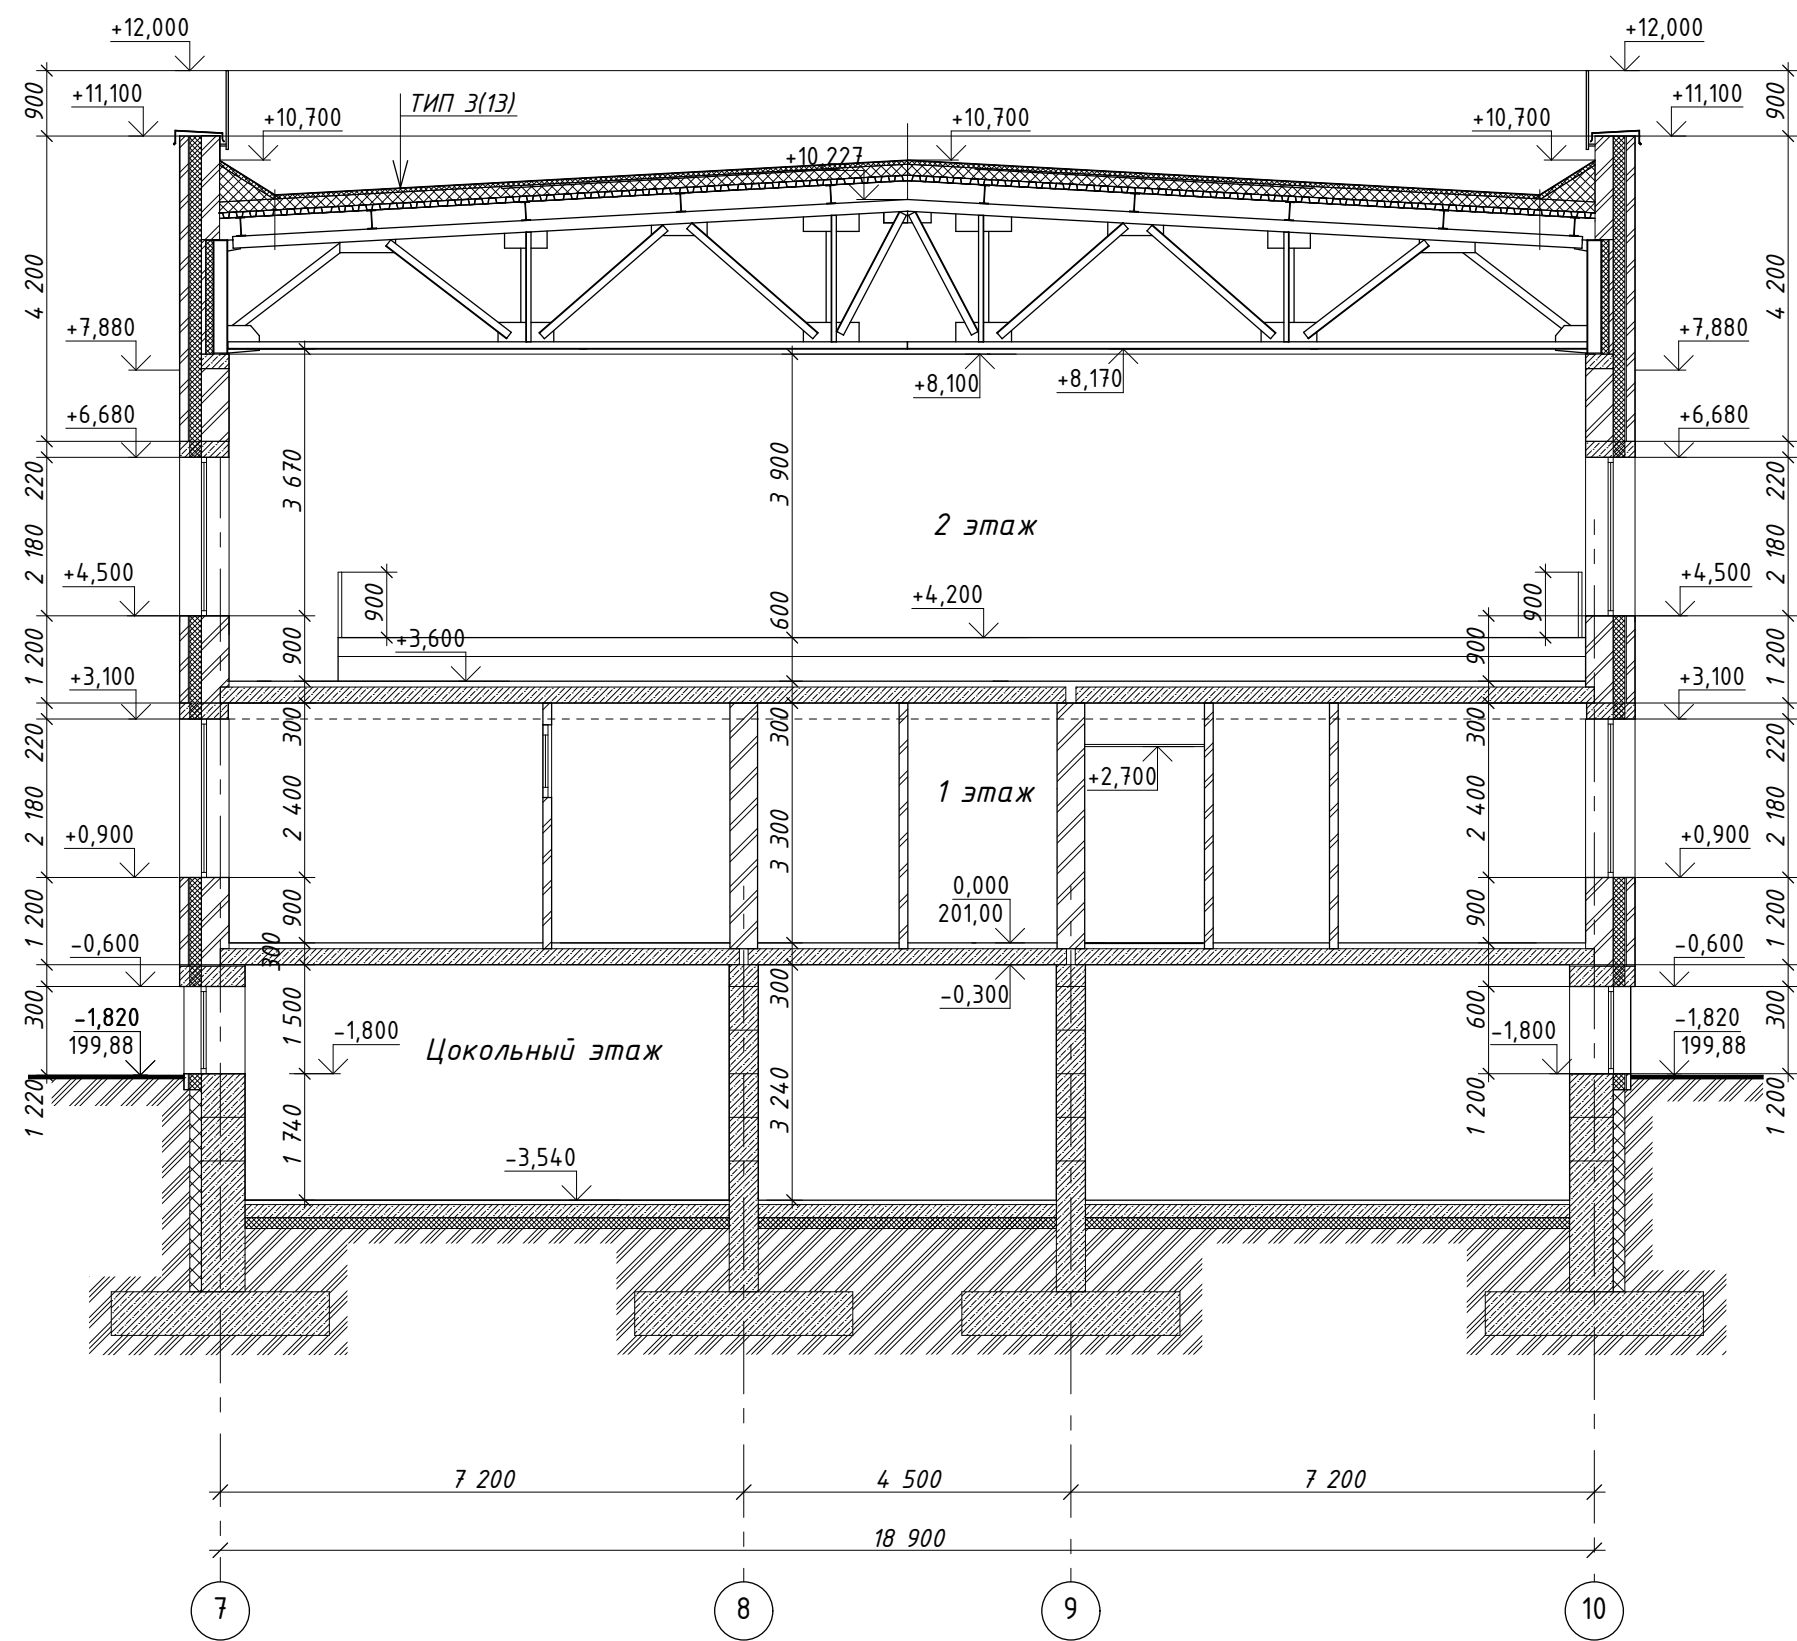


Разрез 7-7

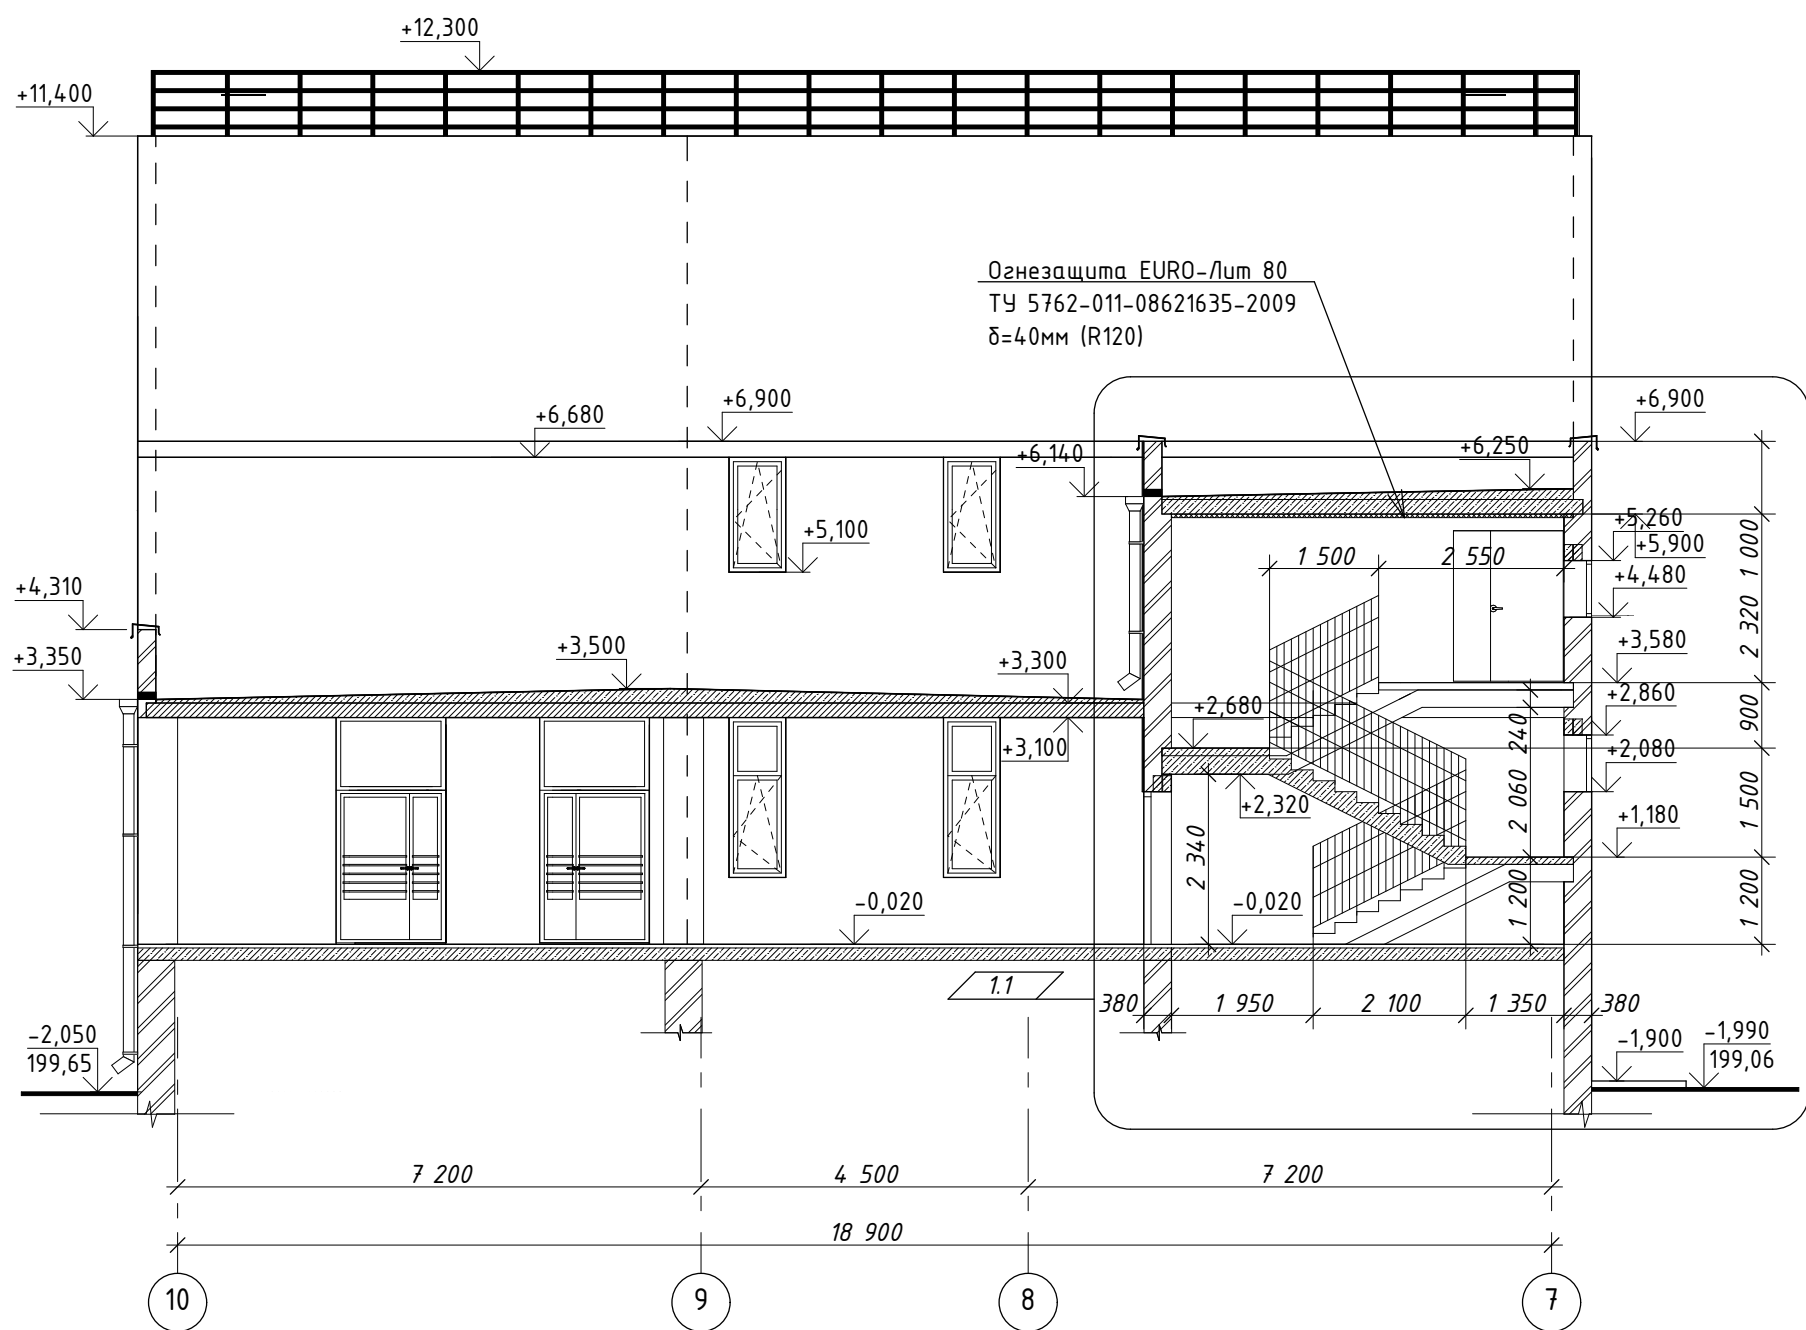

Согласовано				
Инв. № подл.	Подп. и дата	Взамен инв. №		

						02-01-18-AP1			
1	1	изм.	04-20		01.20	Здание школы Болотинского района г.Болотное, ул.Ремесленная, 2			
Изм. Кол.уч.		Лист № док.		Подп.	Дата	Здание школы на 750 мест	Стадия	Лист	Листов
Разработал		Шереметьева			12.19		Р	17	
Проверил		Кониссарова							
ГАП		Шереметьева							
Н.контроль		Тутушкина				Разрез 6-6. Разрез 7-7		ООО "Партнер"	

Фасад 1-19

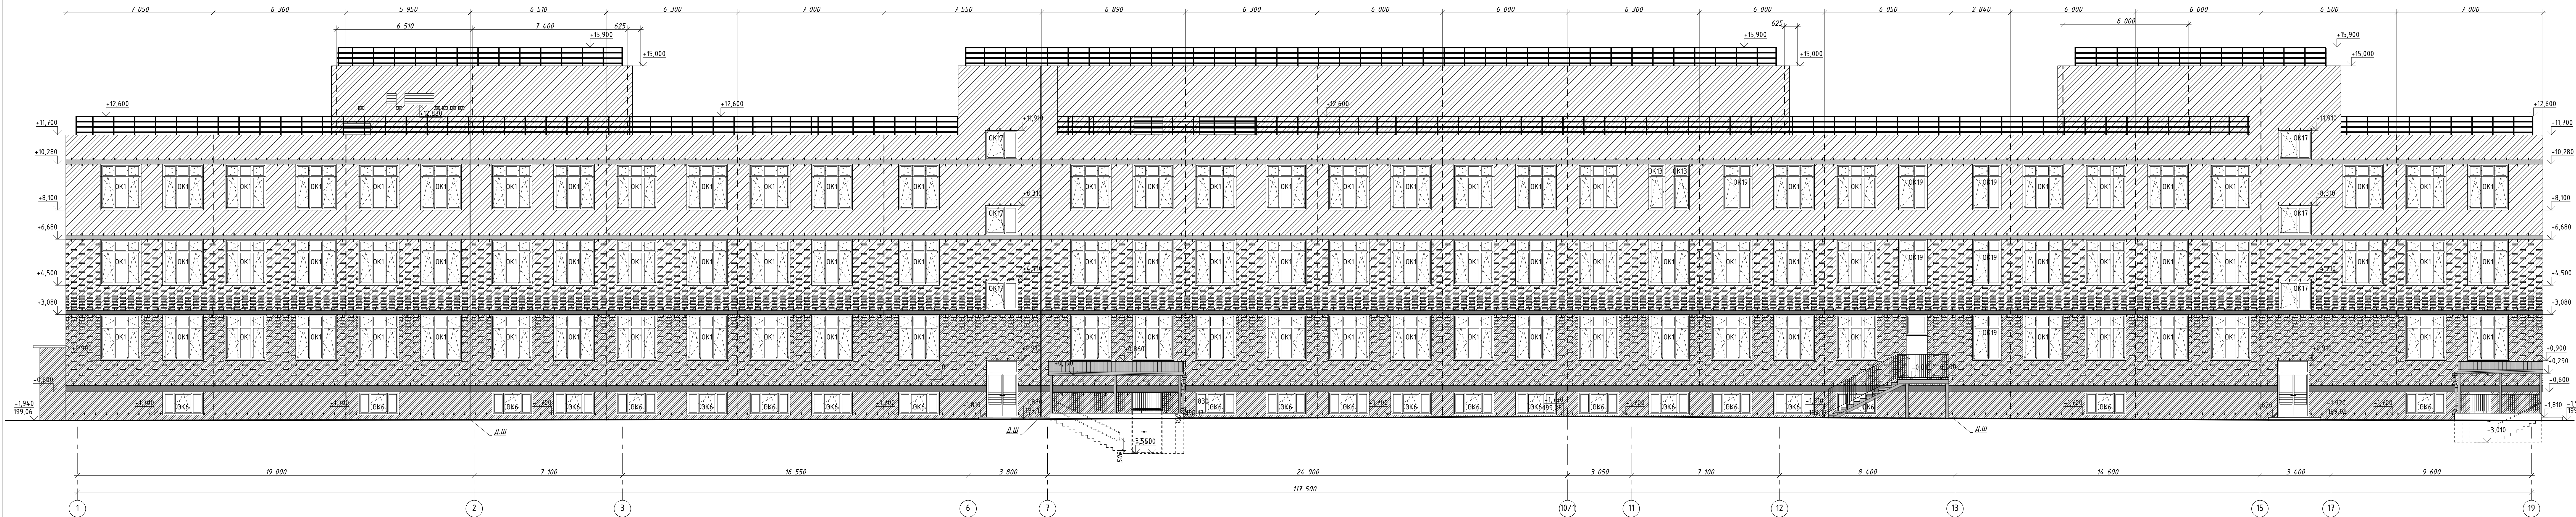

Фасад 19-1


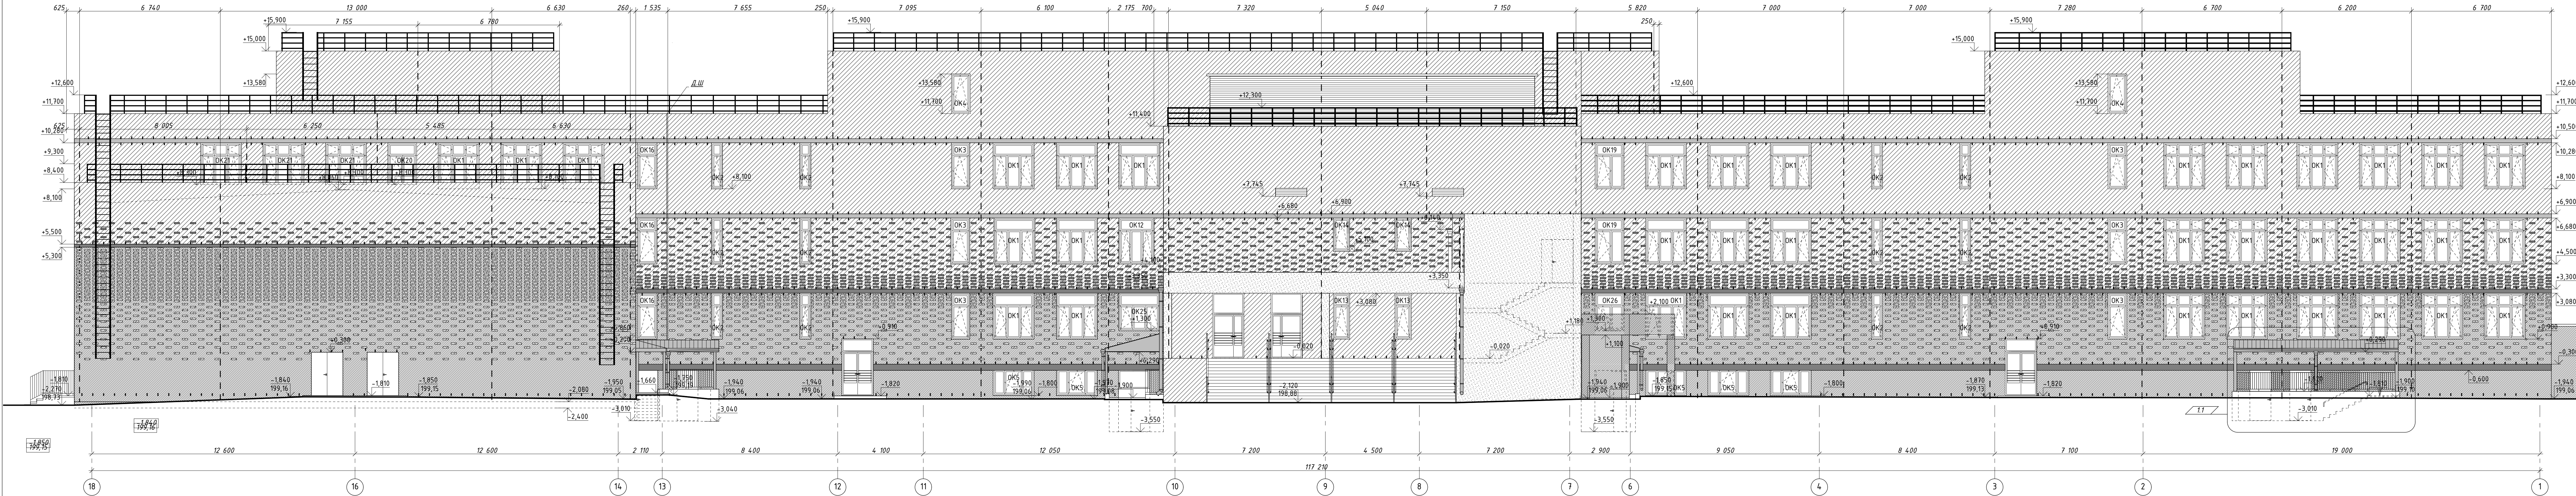


Схема блокировки

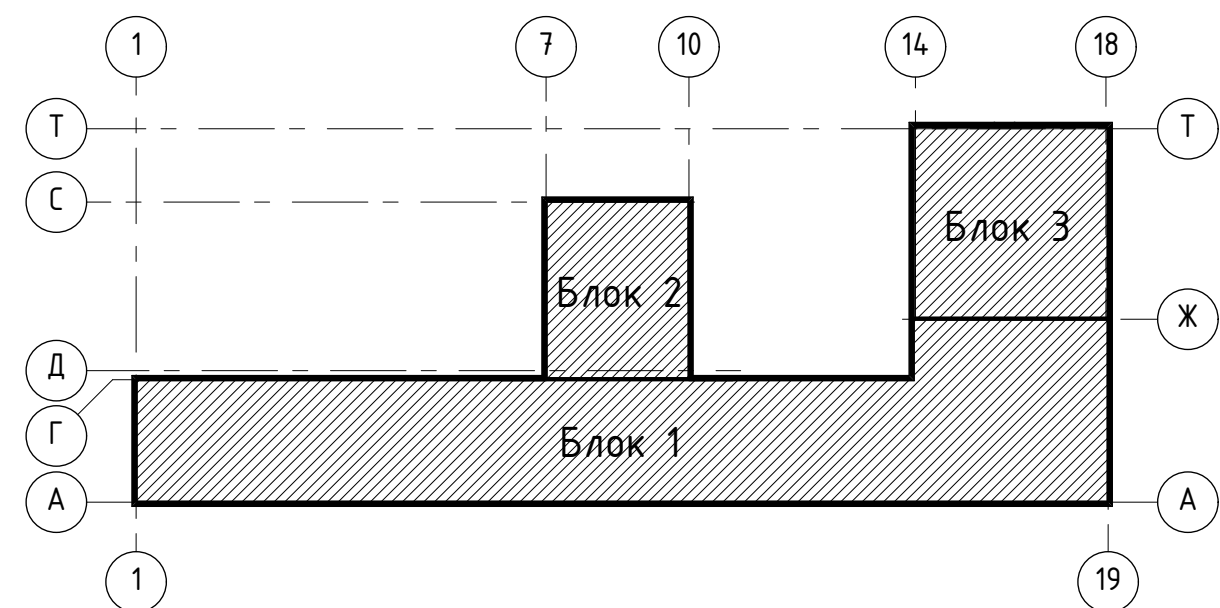

1 Спецификации заполнения оконных и дверных проемов стр. 423
2 Окраску торцов ж/б панелей производить по выбранной палитре (без оклад, рабачин и наплывов)
3 В первом ряду от железобетонного пояса (пан. для блока №1 -0,300, +3,300, +6,900, +10,500, для блока №2 -0,300, +6,000, +3,300, +6,900, для блока №3 -1,800, +5,500) в лицевой верте выполнить вентиляционные зазоры в вертикальных швах кладки (см. фасад 1-19-12)
4 Для цокольного этажа оставить зазоры под ж/б панелями (расстояние от опл. -0,600).
5 При производстве работ в вертикальных швах на данных этажах установить вентиляционные каретки из коррозионно-стойких материалов (Вент. V-Box и проч.) по периметру здания с шагом 510мм.
6 Все кирпичные поверхности фасадов и внутренние стены и перегородки из лицевого кирпича, очистить от соли, гидрофобизировать.
7 Смену кладки лицевой верте фасадов стр. 35.

				02-01-18-AP1		
				Здание школы Балатонского района в Балатон, ул.Речесветная, 2		
1	1	изм.	04-20	0120		
Изм.	Изм.	Лист	Изм.	Подп.	Дата	
Разработчик	Викторенко	12.19				
Водитель	Константинов					
Г/АП	Шарометов					
Исполнитель	Гуркина					
				Здание школы на 750 мест		
				Страница	Лист	Листов
				Р	18	
				Фасад 1-19. Фасад 19-1		
				ООО "Партнер"		

Фасад А-Т




1. Общие указания см. лист 1.
2. Условные обозначения, примечания см. лист 18.

Согласовано				
Инв. № подл.	Взамен инв. №			
Подп. и дата				

02-01-18-AP1						
Здание школы Болотнинского района г.Болотное, ул.Ремесленная, 2						
Изм.	Кол.уч.	Лист	№ док.	Подп.	Дата	Здание школы на 750 мест
Разработал	Шереметьева				12.19	
Проверил	Комиссарова					
ГАП	Шереметьева					Фасад А-Т
Н.контроль	Тутушкина					
						000 "Партнер"


Фасад Т-А

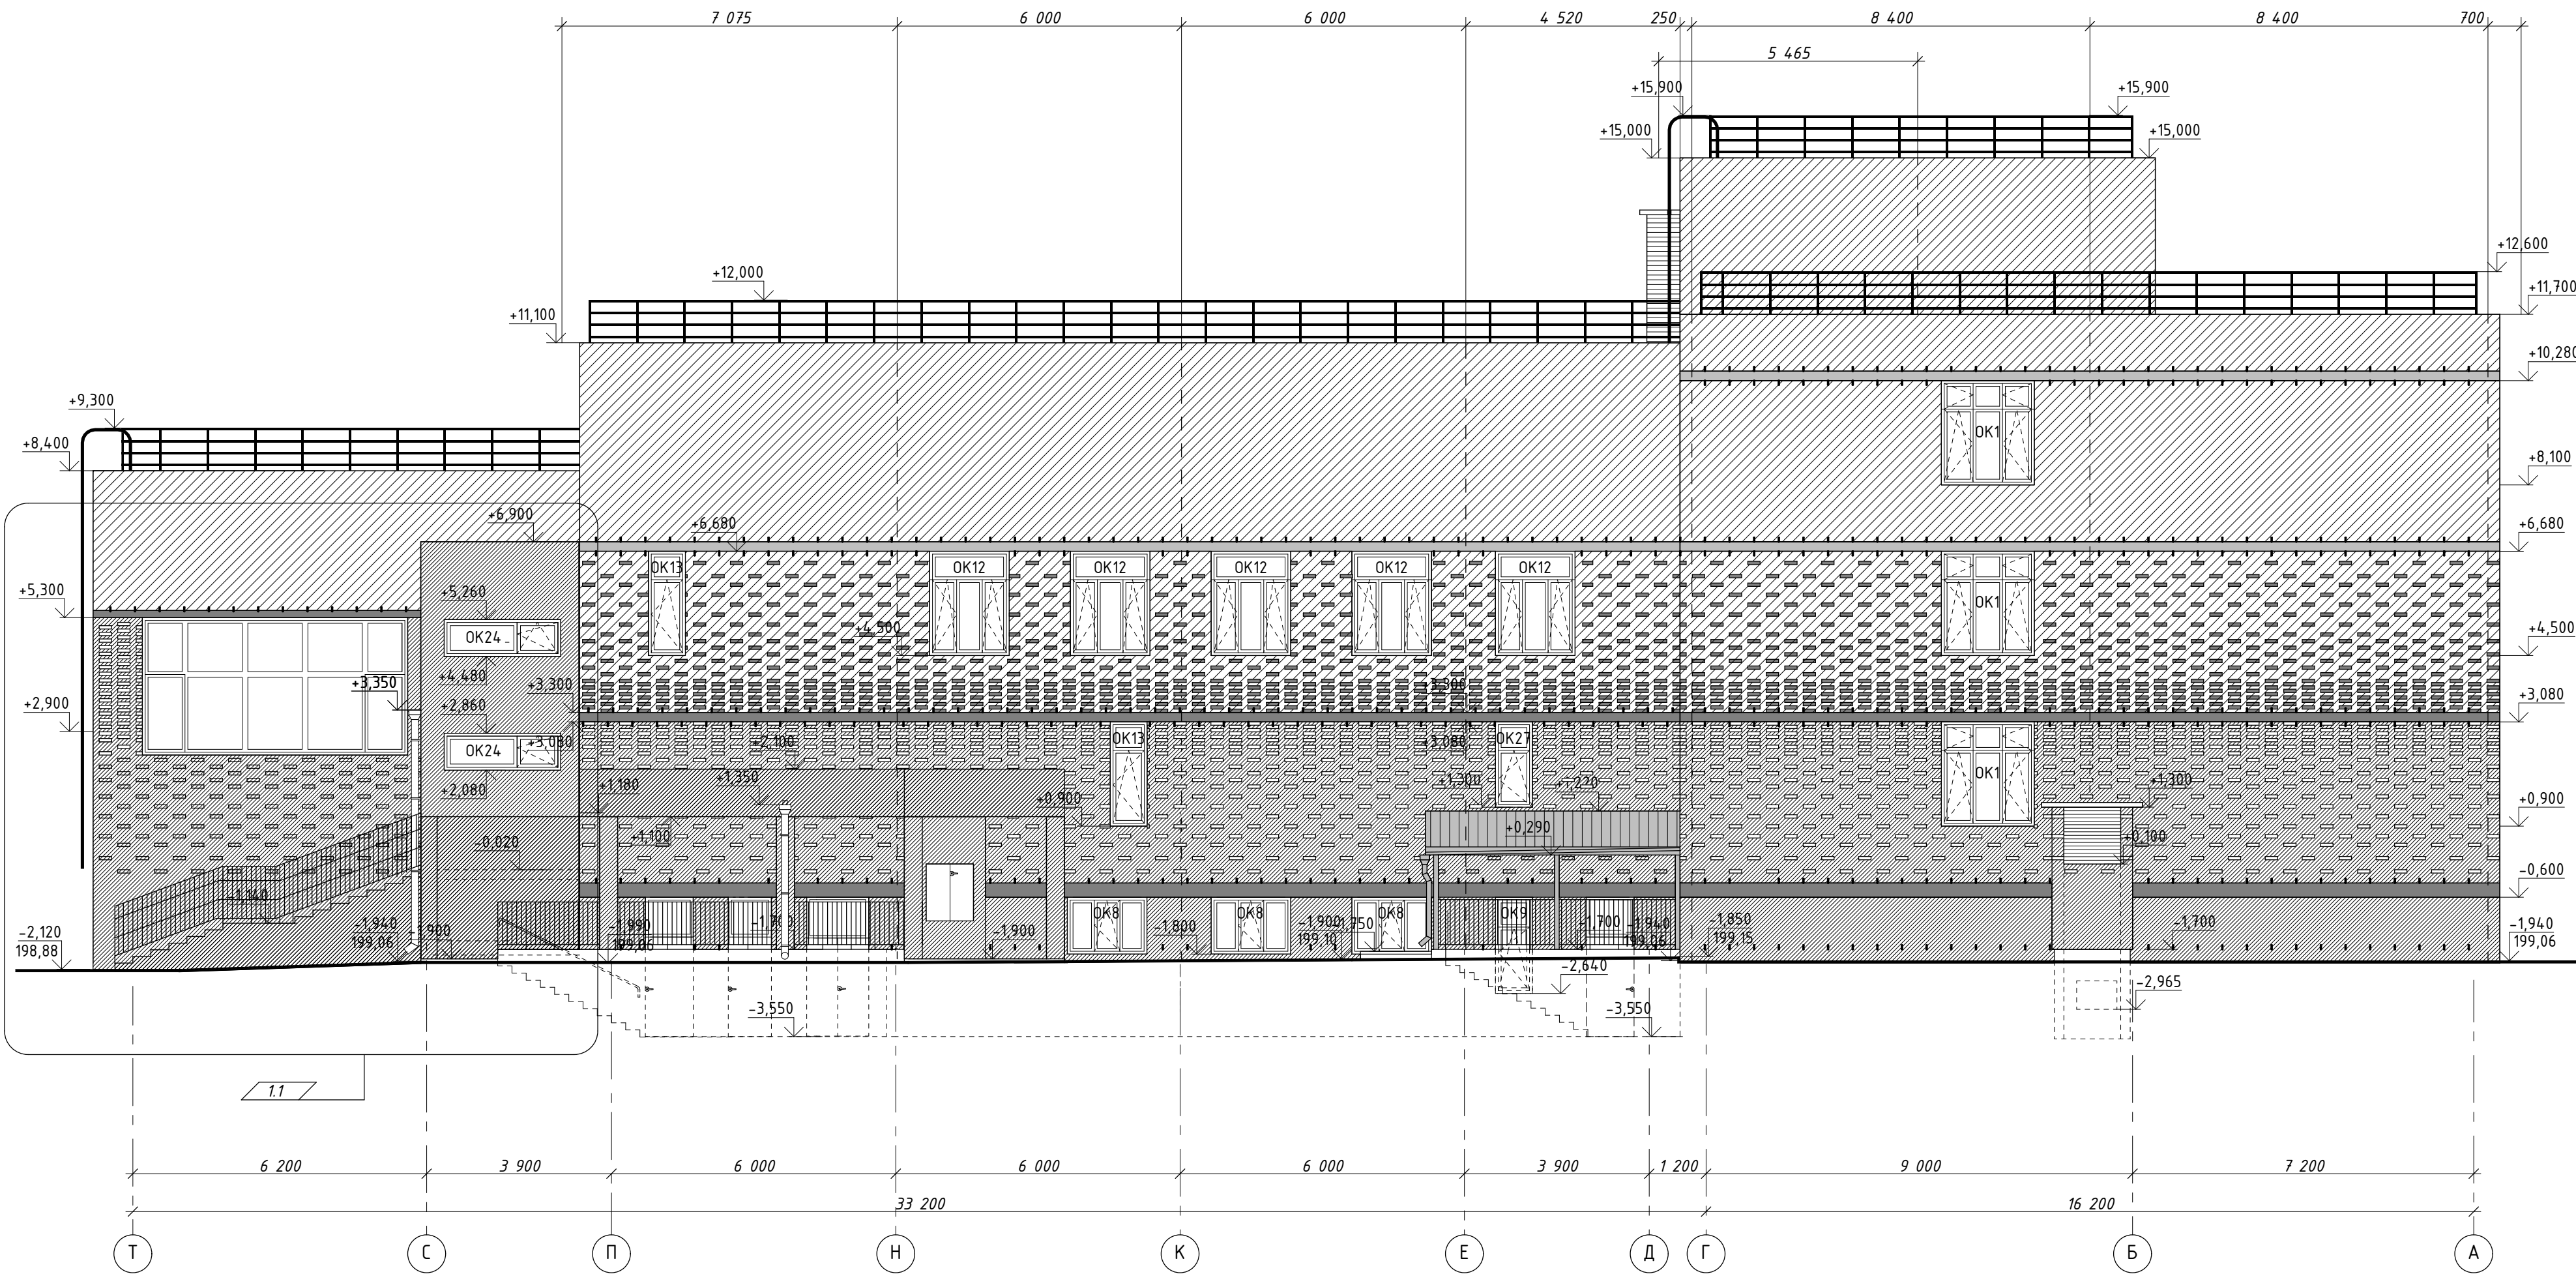

1. Общие указания см. лист 1.
2. Условные обозначения, примечания см. лист 18.

Согласовано				
Инф. № подл.	Подп. и дата	Взамен инф. №		

02-01-18-AP1			
Здание школы Болотнинского района г.Болотное, ул.Ремесленная, 2			
1	1	изм. 04-20	01.20
Изм. Кол.уч. Лист № док. Подп.		Дата	
Разработал Шереметьева		12.19	
Проверил Комиссарова			
ГАП Шереметьева			
Н.контроль Тутушкина			
Здание школы на 750 мест			Стадия Лист Листов
			P 20
Фасад Т-А			ООО "Партнер"

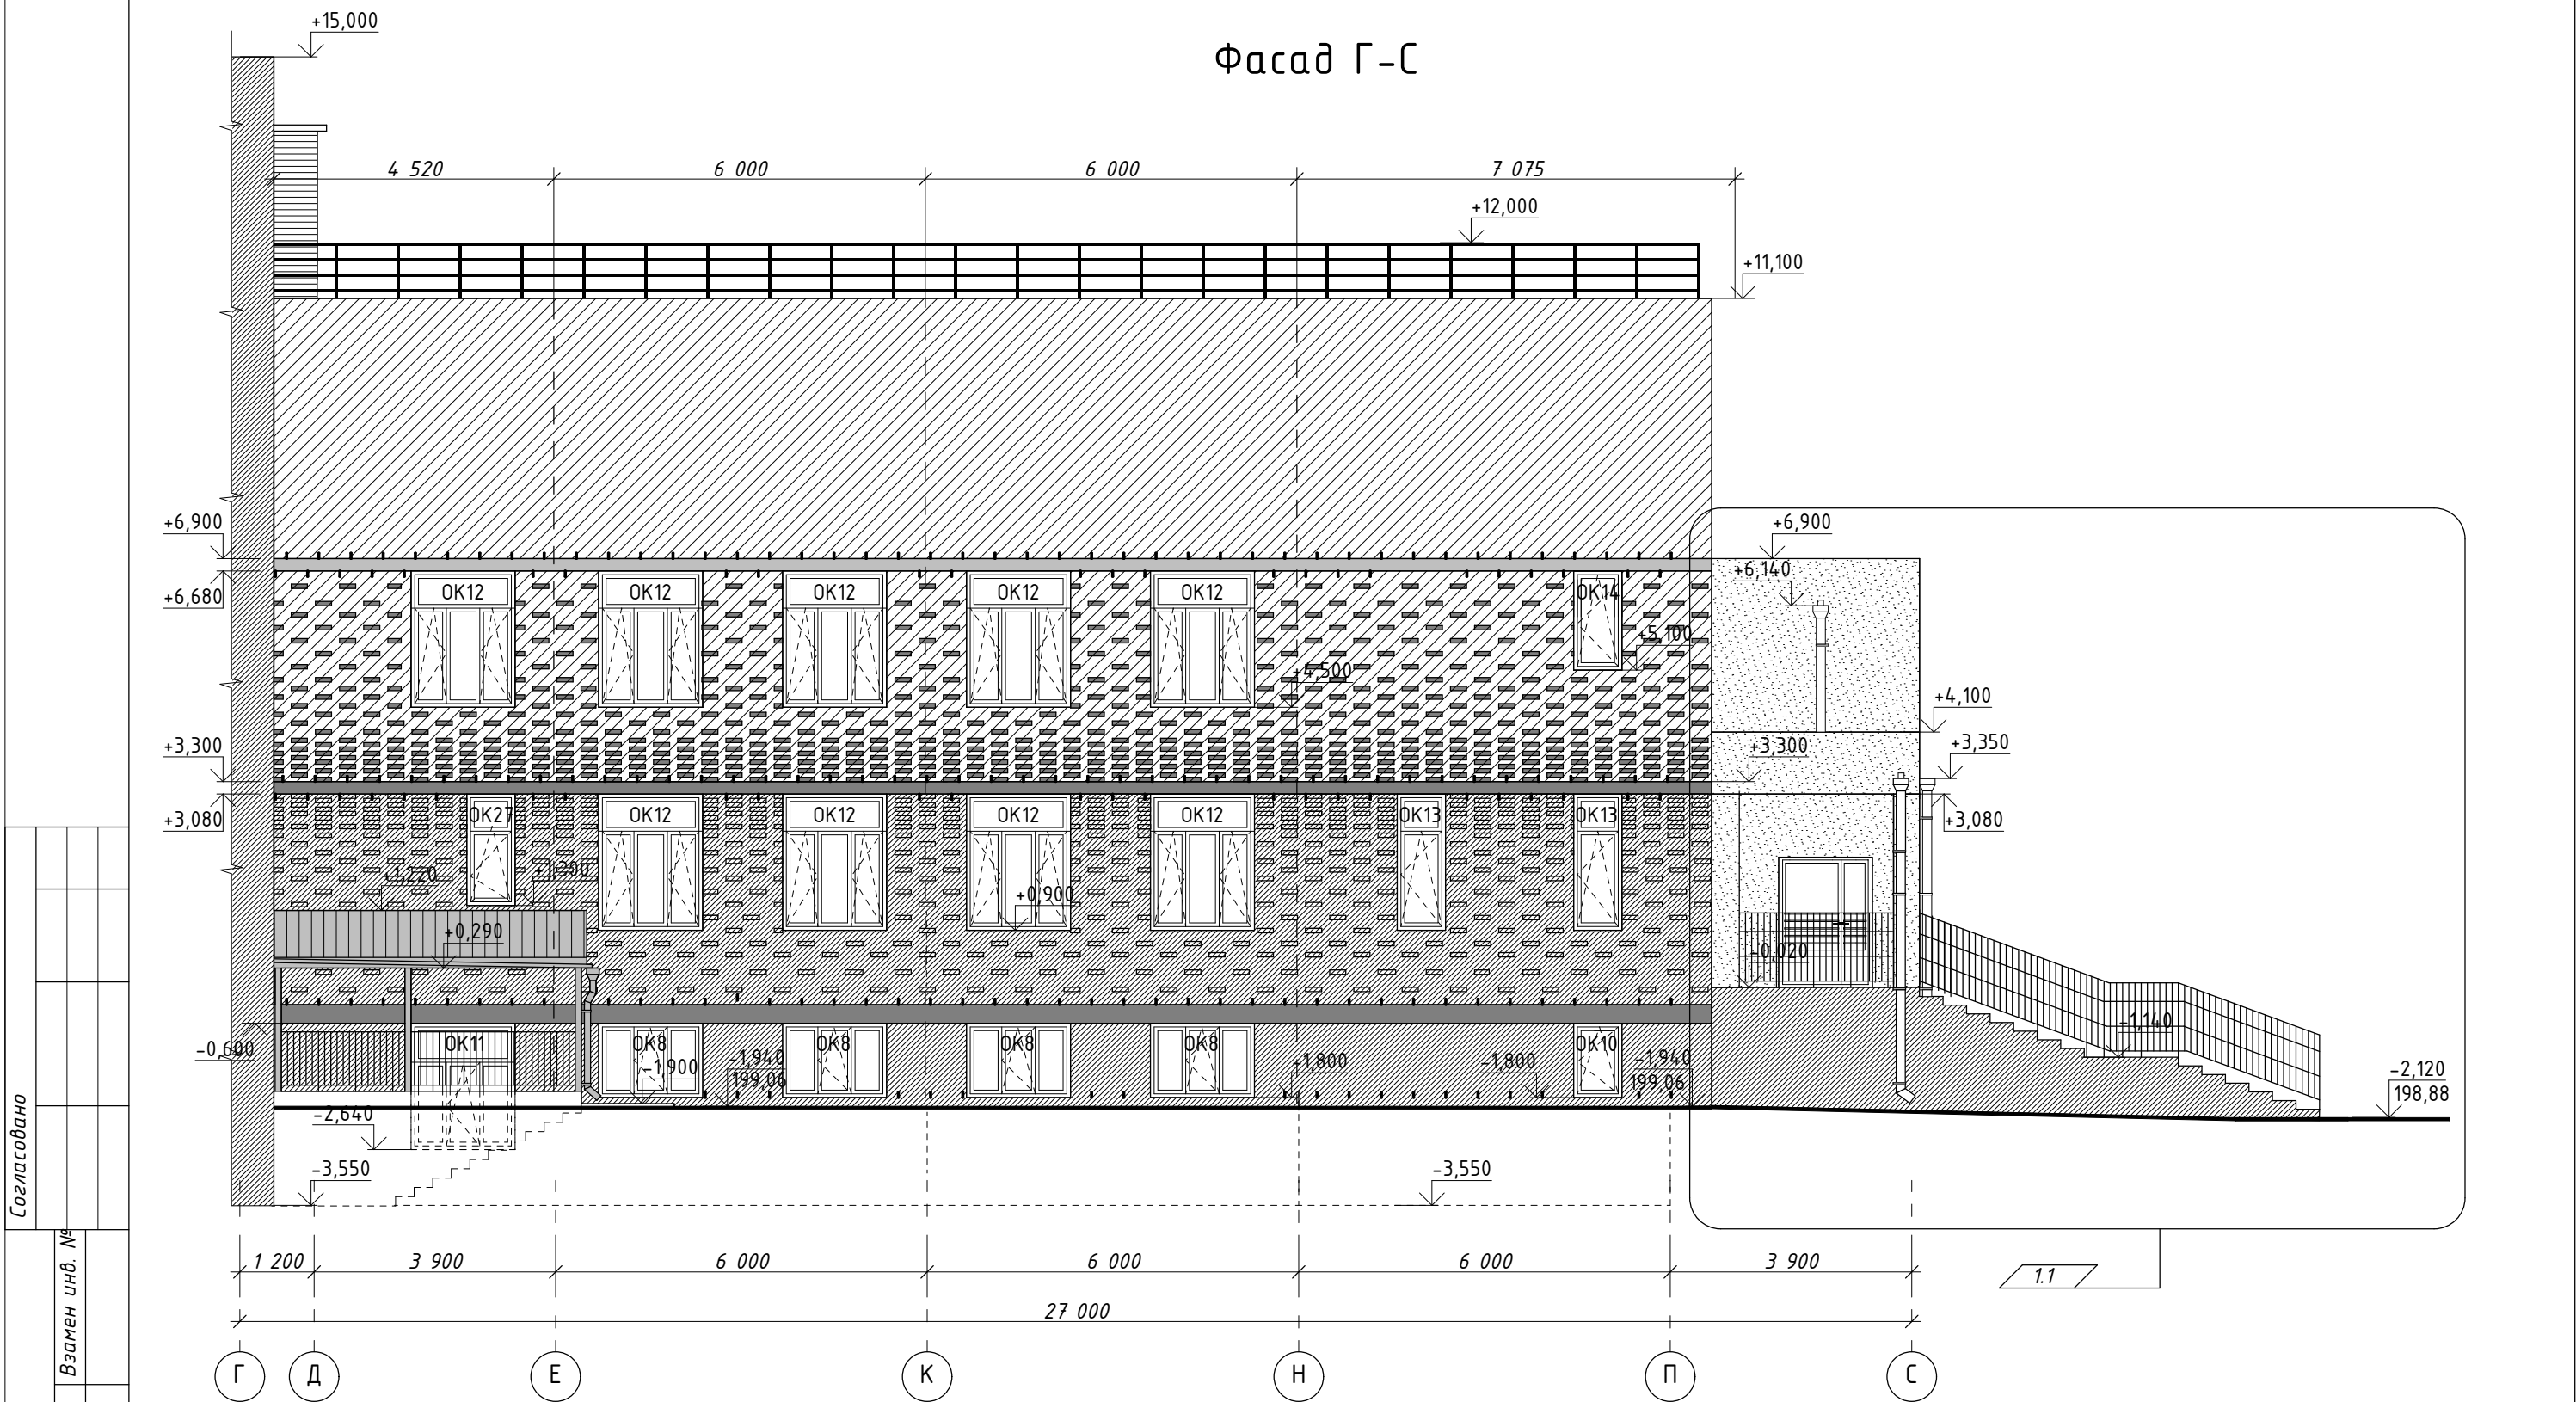

Согласовано

Взамен инв. №


Подп. и дата

Инв. № подл.

1. Общие указания см. лист 1.
2. Условные обозначения, примечания см. лист 18.

						02-01-18-AP			
1	1	изм.	04-20		01.20	Здание школы Болотнинского района г.Болотное, ул.Ремесленная, 2			
Изм.	Кол.уч.	Лист	№ док.	Подп.	Дата	Здание школы на 750 мест	Стадия	Лист	Листов
Разработал	Шереметьева				12.19		Р	21	
Проверил	Комиссарова								
ГАП	Шереметьева								
Н.контроль	Тутушкина					Фасад Г-С	ООО "Партнер"		

Согласовано				
Взамен инв. №				
Подп. и дата				
Инв. № подл.				

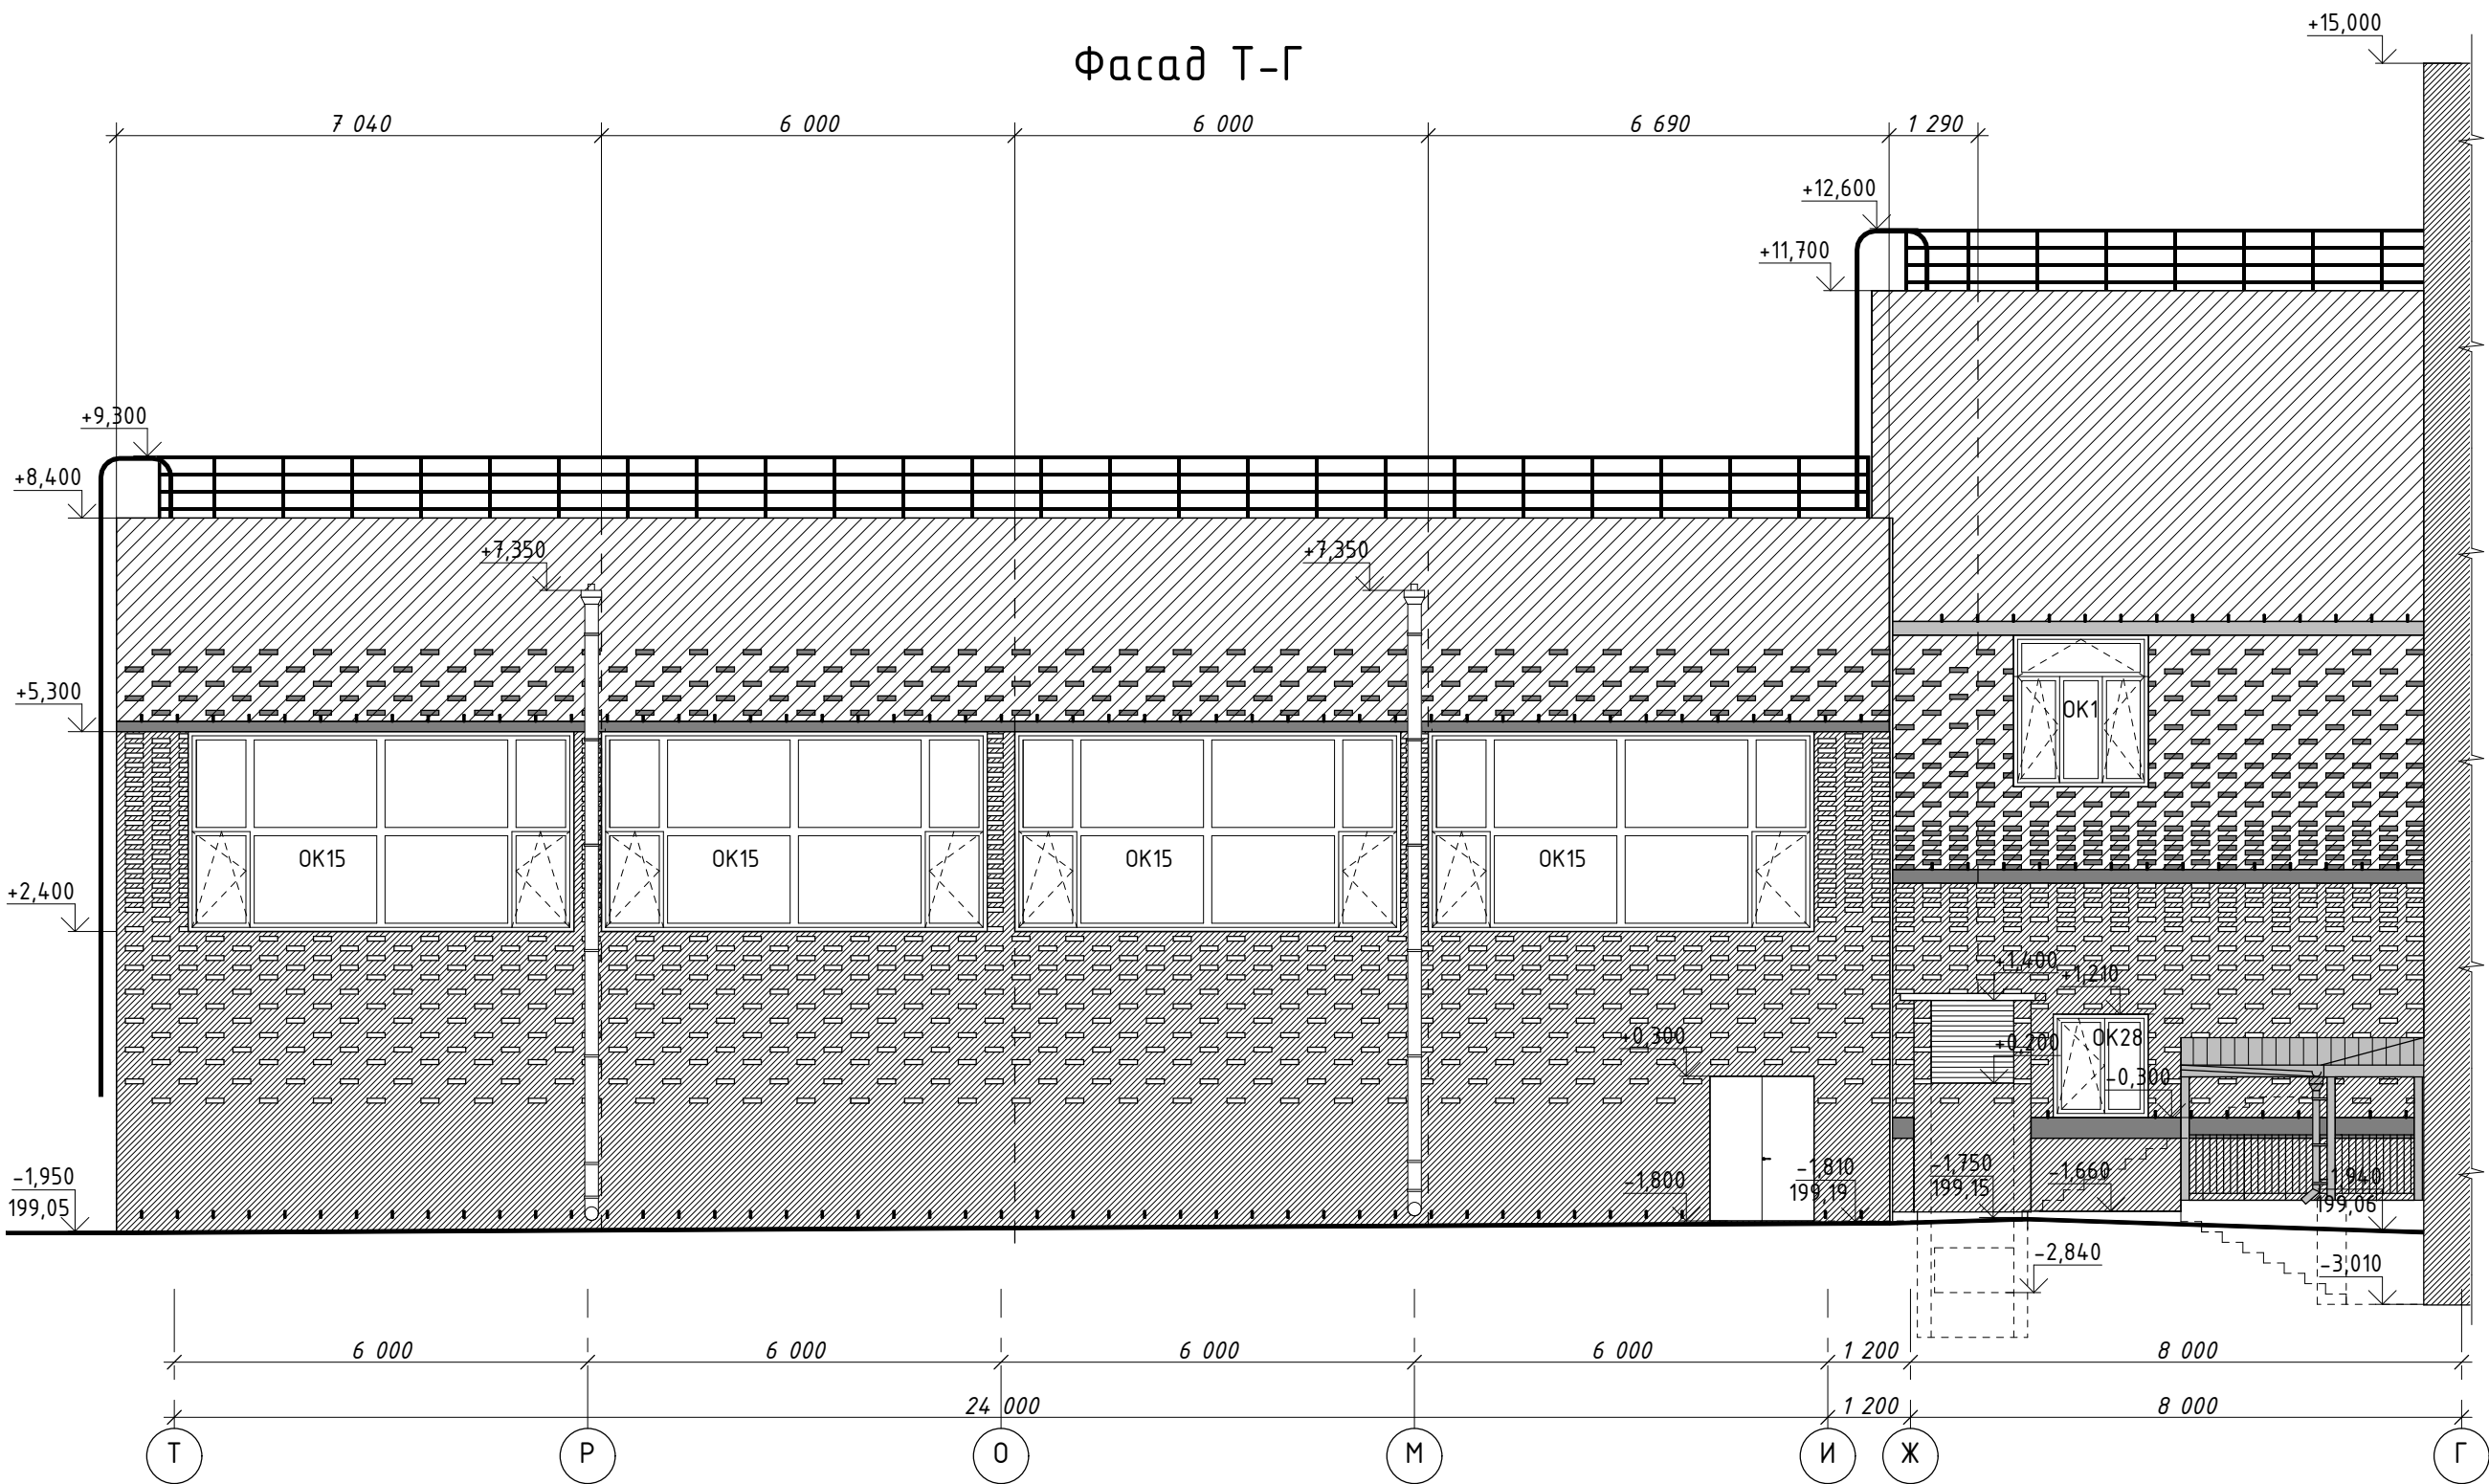


1. Общие указания см. лист 1.
2. Условные обозначения, примечания см. лист 18.

						02-01-18-AP			
						Здание школы Болотнинского района г.Болотное, ул.Ремесленная, 2			
Изм.	Кол.уч.	Лист	№ док.	Подп.	Дата	Здание школы на 750 мест	Стадия	Лист	Листов
Разработал	Шереметьева				12.19		Р	22	
Проверил	Комиссарова								
ГАП	Шереметьева								
Н.контроль	Тутушкина					Фасад Т-Г	ООО "Партнер"		


Спецификация элементов заполнения оконных проемов

Марка, поз.	Обозначение	Наименование bхh	Кол-во на этаж на отм.					Прим.
			цоколь -3,54	1 эт. +0,00	2 эт. +3,60	3 эт. +7,20	кровля +10,80	
OK1	ГОСТ 30674-99	ОП Б2 2050 x 2140 (4М1-12-4М1-12-14)	-	47	55	52	-	155
OK2		ОП Б2 620 x 2140 (4М1-12-4М1-12-14)	-	4	4	4	-	12
OK3		ОП Б2 1000 x 2140 (4М1-12-4М1-12-14)	-	2	2	2	-	6
OK4		ОП Б2 1000 x 1840 (4М1-12-4М1-12-14)	-	-	-	-	2	2
OK5		ОП Б2 2050 x 1160 (4М1-12-4М1-12-14)	5	-	-	-	-	5
OK6		ОП Б2 2050 x 1060 (4М1-12-4М1-12-14)	22	-	-	-	-	22
OK7		ОП 870 x 460	-	31	26	32	-	89
OK8		ОП Б2 1170 x 1160 (4М1-12-4М1-12-14)	7	-	-	-	-	7
OK9		ОП Б2 870 x 2000 (4М1-12-4М1-12-14)	1	-	-	-	-	1
OK10		ОП Б2 870 x 1160 (4М1-12-4М1-12-14)	1	-	-	-	-	1
OK11		ОП Б2 1770 x 2000 (4М1-12-4М1-12-14)	1	-	-	-	-	1
OK12		ОП Б2 1770 x 2140 (4М1-12-4М1-12-14)	-	4	11	-	-	15
OK13		ОП Б2 870 x 2140 (4М1-12-4М1-12-14)	-	5	1	2	-	8
OK14		ОП Б2 870 x 1540 (4М1-12-4М1-12-14)	-	-	3	-	-	3
OK15		ОП Б2 5450 x 2860 (4М1-12-4М1-12-14)	-	8	-	-	-	8
OK16		ОП Б2 1105 x 2140 (4М1-12-4М1-12-14)	-	1	1	1	-	3
OK17		ОП Б2 1660 x 1470 (4М1-12-4М1-12-14)	-	-	2	2	2	7 см.п.12
OK18		ОП Б2 2050 x 1470 (4М1-12-4М1-12-14)	-	1	-	-	-	1
OK19		ОП Б2 1470 x 2140 (4М1-12-4М1-12-14)	-	1	3	4	-	8
OK20		ОП Б2 1470 x 1940 (4М1-12-4М1-12-14)	-	-	-	1	-	1
OK21		ОП Б2 2050 x 1940 (4М1-12-4М1-12-14)	-	-	-	3	-	3
OK22		ОП 870 x 870	4	-	-	-	-	4
OK23		ОП 770 x 1130	2	-	-	-	-	2
OK24		ОП 2160 x 960	-	1	1	-	-	2
OK25		ОП Б2 2050 x 1740 (4М1-12-4М1-12-14)	-	1	-	-	-	1
OK26		ОП Б2 1470 x 1740 (4М1-12-4М1-12-14)	-	1	-	-	-	1
OK27		ОП Б2 870 x 1740 (4М1-12-4М1-12-14)	-	2	-	-	-	2
OK28		ОП Б2 1470 x 1470 (4М1-12-4М1-12-14)	-	1	-	-	-	1

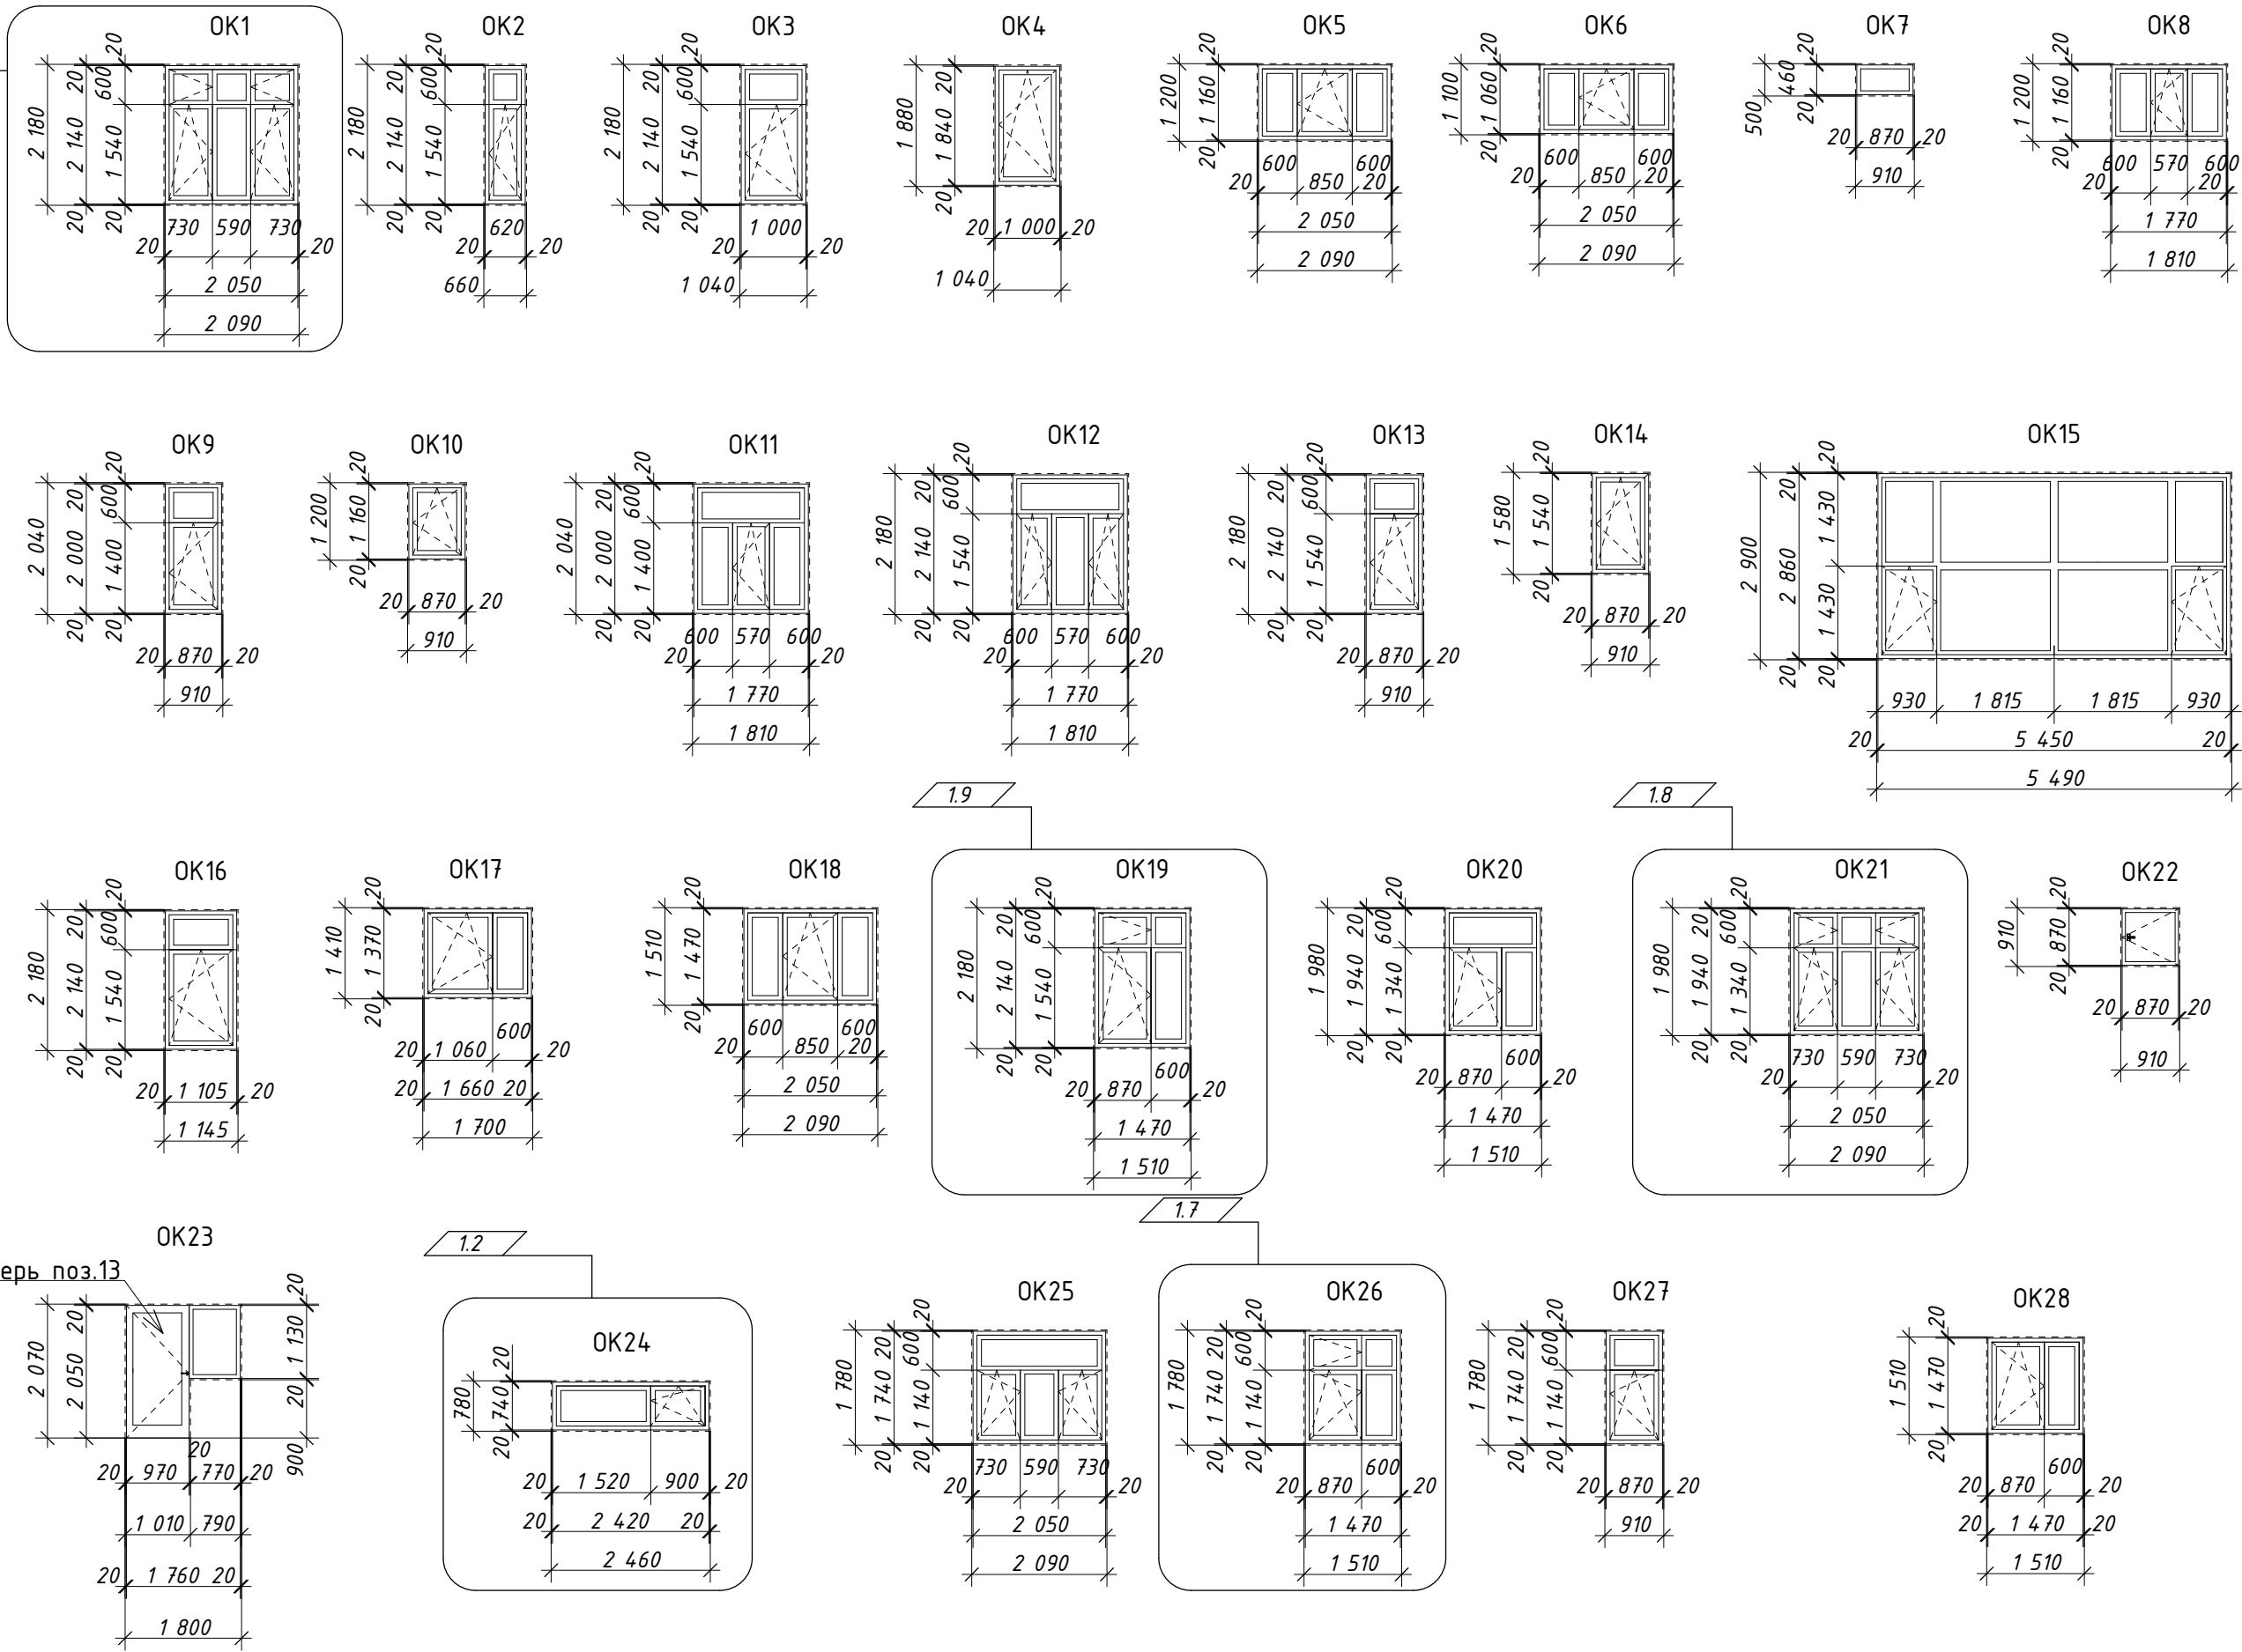


Спецификация витражей

Марка, поз.	Обозначение	Размер, bхh, мм	Кол-во на этаж на отм.				Всего	Примечания
			цоколь -3,54	1 эт. +0,00	2 эт. +3,60	3 эт. +7,20		
1	B1	2590 x 2400	-	2	2	2	6	Армированное стекло
2	B2	2400 x 2400	-	1	1	1	3	Армированное стекло
3	B3	3020 x 2400	-	1	-	1	2	Армированное стекло
4	B4	2100 x 2400	-	1	-	-	1	Противопожарный EI 15
5	B5	3300 x 2700	-	2	-	-	2	
6	B6	3970 x 2700	-	1	-	-	1	
7	B7	2200 x 2070	-	1	-	-	1	
8	B8	3000 x 2700	-	1	2	1	4	Противопожарный EI 15
9	B9	1920 x 2700	-	-	1	-	1	
10	B10	6890 x 3100	-	2	-	-	2	
11	B11	1920 x 2070	-	-	2	-	2	
12	B12	1920 x 2070	-	-	1	-	1	
13	B13	1920 x 2700	-	-	-	1	1	Противопожарный EI 15
14	B14	5940 x 2700	-	1	-	-	1	

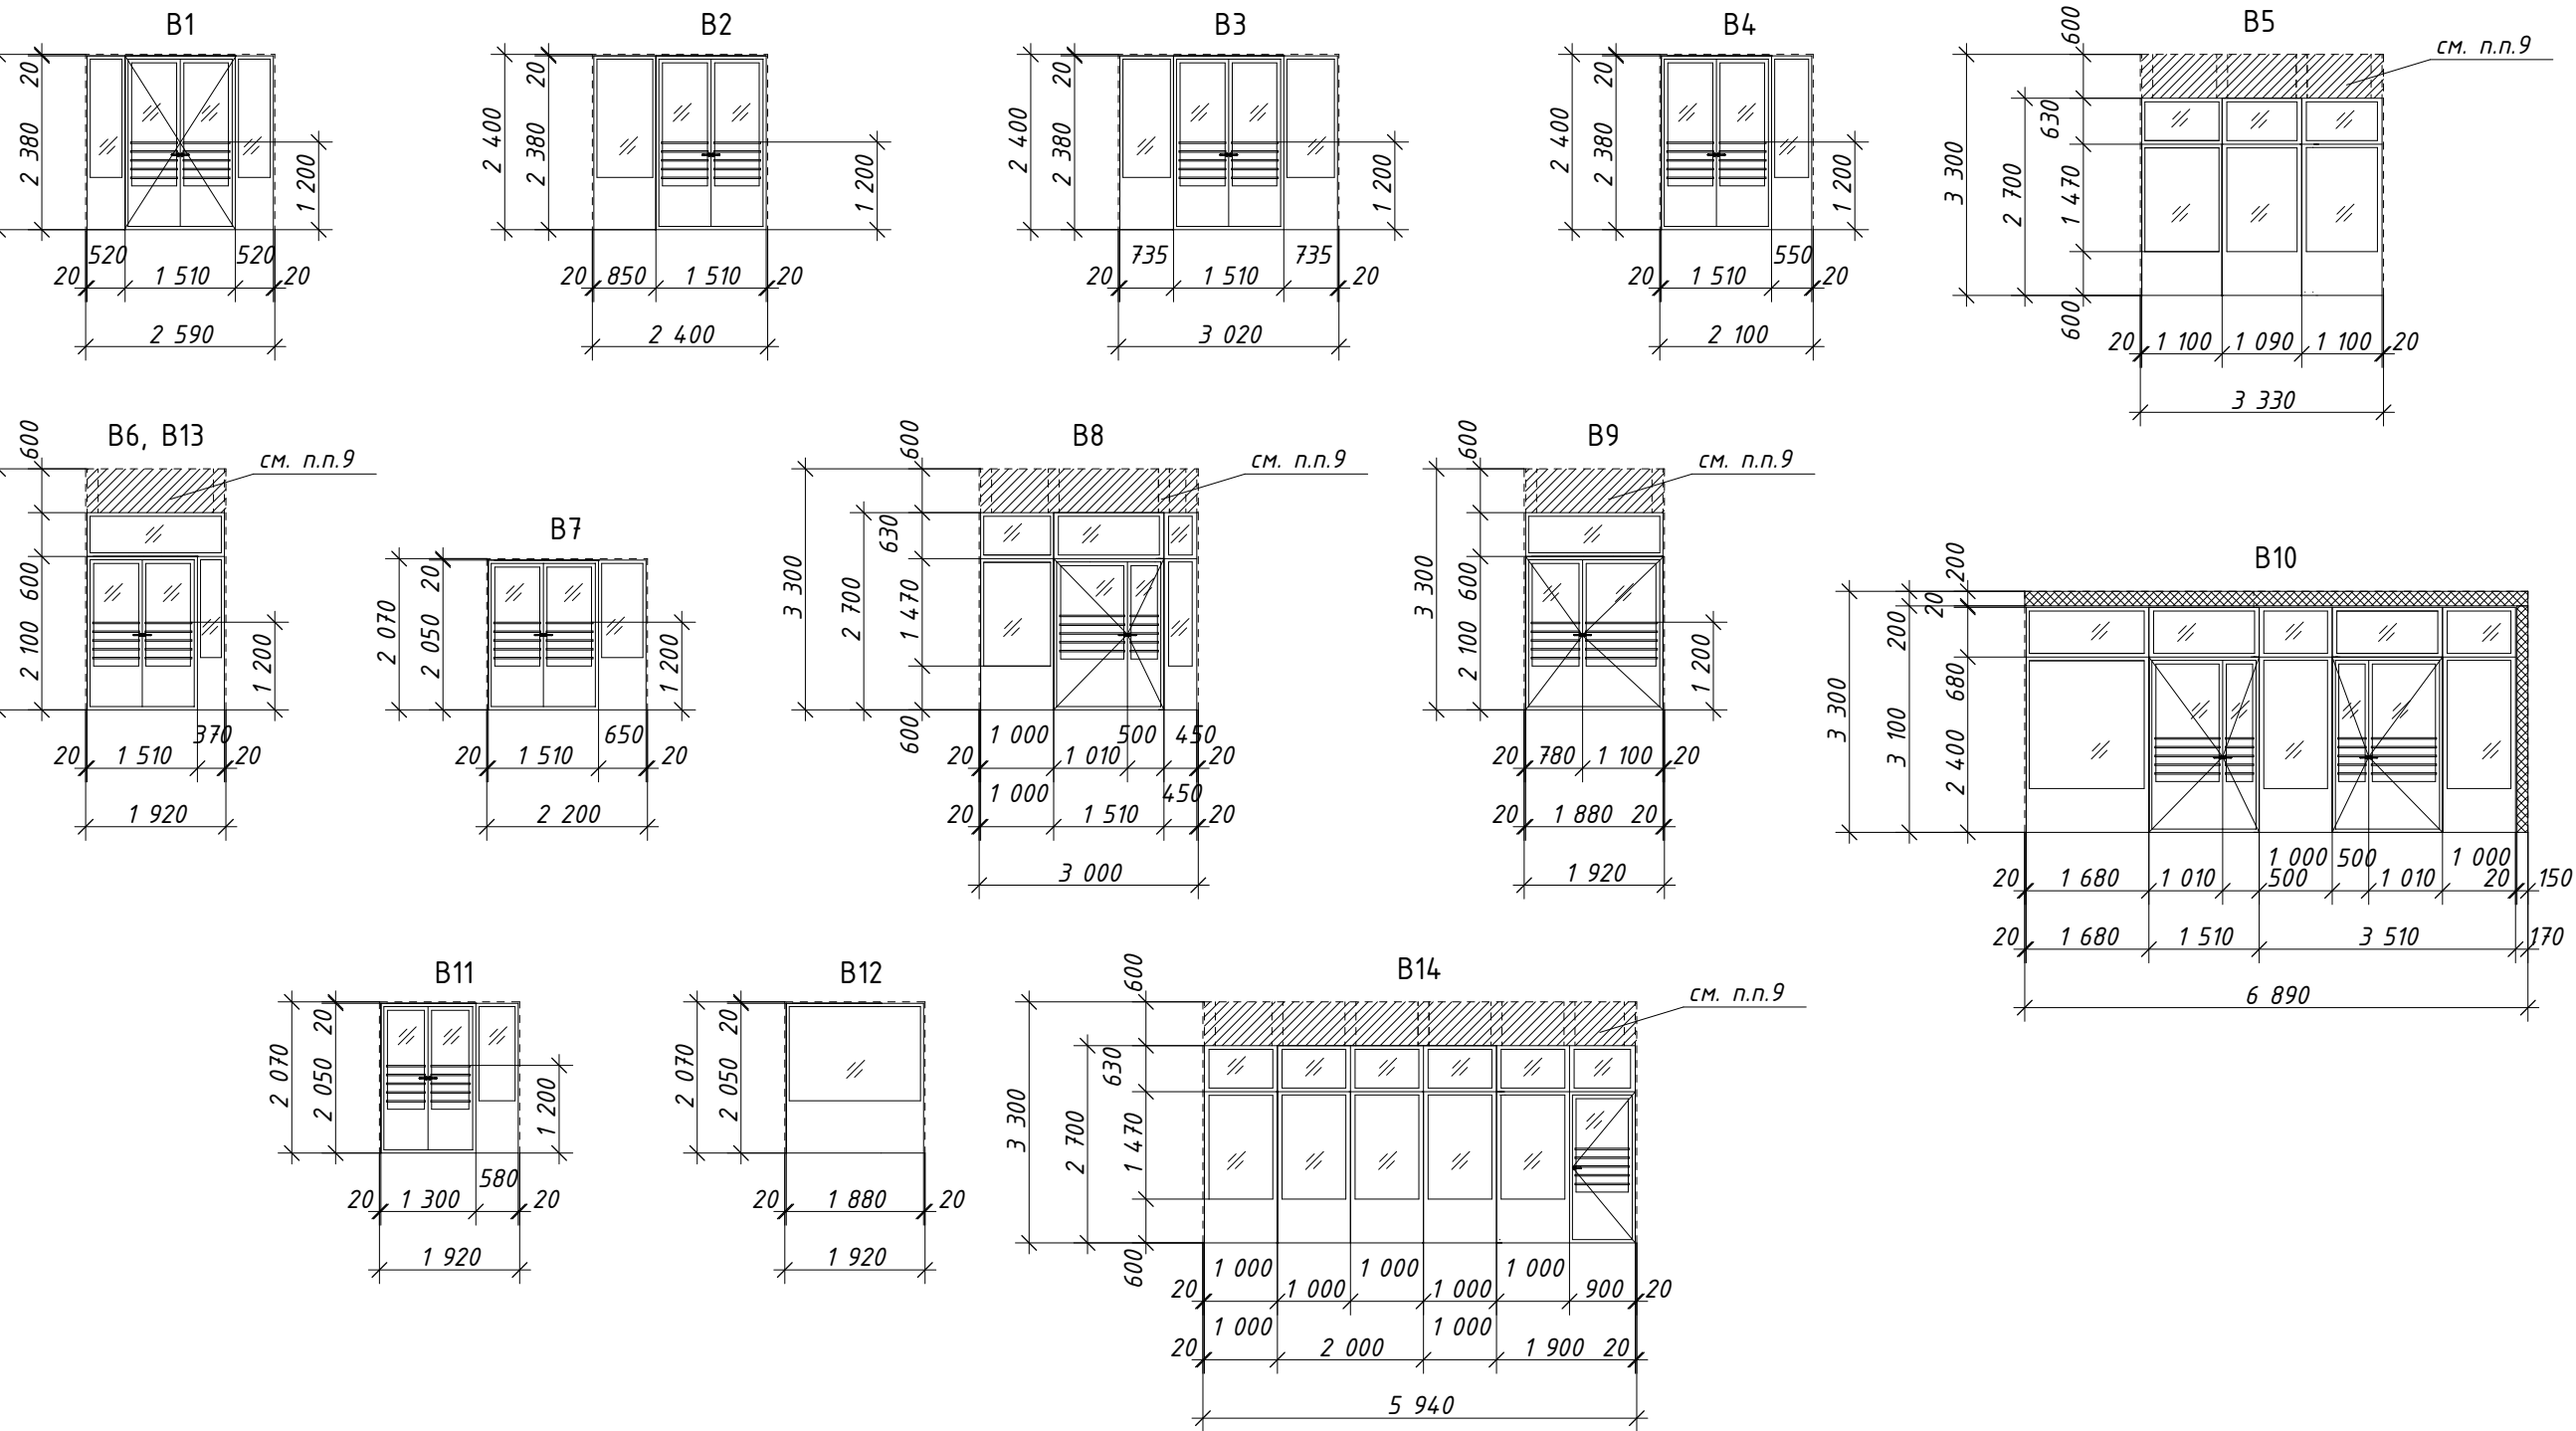

Спецификация элементов заполнения дверных проемов



Марка, поз.	Обозначение	Наименование	Кол-во на этаж на отм.					Всего	Примечания
			цоколь -3,54	1 эт. +0,00	2 эт. +3,60	3 эт. +7,20	кровля +10,80		
1	Индивидуального изготовления	ДМ 24-10	2	-	-	-	-	2	
1*		ДМ 24-10Л	3	-	-	-	-	3	
2		ДМ 27-15 О ДВ	4	-	-	-	-	4	Дверь с фрамугой, утепленная
3		ДМ 29-15 О ДВ правая створка 900мм	2	-	-	-	-	2	Дверь с фрамугой, утепленная
4		ДМ 29-15 О ДВ левая створка 900мм	1	-	-	-	-	1	Дверь с фрамугой, утепленная
5		ДМ 29-10	1	-	-	-	-	1	Дверь с фрамугой, утепленная
5*		ДМ 29-10 Л	1	-	-	-	-	1	Дверь с фрамугой, утепленная
6		ДМ 29-13 ДВ	1	-	-	-	-	1	Дверь с фрамугой, утепленная
7		ДМ 29-9	1	-	-	-	-	1	Дверь с фрамугой, утепленная
8		ДМП Г 01/60 21-13	2	2	2	2	-	8	Противопожарная дверь EI60, порог не более 14мм
9	ГОСТ 30970-2002	ДМП Г 01/30 21-15	4	-	-	-	-	4	Противопожарная дверь EI 30
10		ДМП Г 01/30 21-10	3	-	-	-	-	4	Противопожарная дверь EI 30
10*		ДМП Г 01/30 21-10 Л	1	1	1	1	4	8	Противопожарная дверь EI 30
11		ДПВ Г 21-10 Б Пр	4	6	4	4	-	18	
11*		ДПВ Г 21-10 Б Л	1	3	2	2	-	8	
12		ДПВ Г 21-12 Б Пр	2	-	-	-	-	2	
12*		ДПВ Г 21-12 Б Л	7	-	-	-	-	7	
13		ДПН Г 21-13 ДВ	1	-	-	-	-	1	
14		ДПН Г 21-9 П Пр	1	-	-	-	-	1	
15		ДПН Г 21-10 П Л	1	1	-	-	-	2	
16	ГОСТ 6629-98	ДПВ Г 21-9 Пр	1	4	-	-	-	5	
16*		ДПВ Г 21-9 Л	-	4	-	-	-	4	
17		ДПВ Г 21-8 П Пр	4	3	2	2	-	11	
17*		ДПВ Г 21-8 П Л	1	5	2	2	-	10	
18		ДГ 21-9	2	1	-	3	-	6	1.6
18*		ДГ 21-9 Л	-	1	-	2	-	3	
19		ДГ 21-10	3	11	5	9	-	28	
19*		ДГ 21-10 Л	-	11	10	19	-	40	1.1
20	Индивидуального изготовления	ДМ 31-15 О ДВ	-	2	-	-	-	2	Дверь с фрамугой, утепленная
21		ДМ 21-15 ДВ	-	4	-	-	-	4	Дверь утепленная
22		ДМ 31-10	-	1	-	-	-	1	Дверь с фрамугой, утепленная
23		ДГ 22-21	-	1	-	-	-	1	
24		ДМП Г 01/30 21-15 ДВ	-	3	-	-	-	3	Противопожарная дверь EI 30
25		ДМП Г 01/30 25-18	-	1	1	1	-	3	Противопожарная дверь EI 30
26		ДМП Г 01/60 21-15 ДВ	-	-	1	-	-	1	Противопожарная дверь EI 60
27		ДМП Г 01/60 21-10	-	-	2	-	-	2	Противопожарная дверь EI 60
27*		ДМП Г 01/60 21-10 Л	-	-	2	-	-	2	Противопожарная дверь EI 60
28		ДМП Г 01/60 21-16	-	-	2	-	-	2	Противопожарная дверь EI 60
29*	Индивидуального изготовления	ДМП Г 01/60 21-9 Л	-	-	-	1	-	1	Противопожарная дверь EI 60
30		ДМ 21-15 ДВ	-	-	1	-	-	1	Дверь утепленная
31		ДМ 21-15 ДВ	-	1	-	-	-	1	

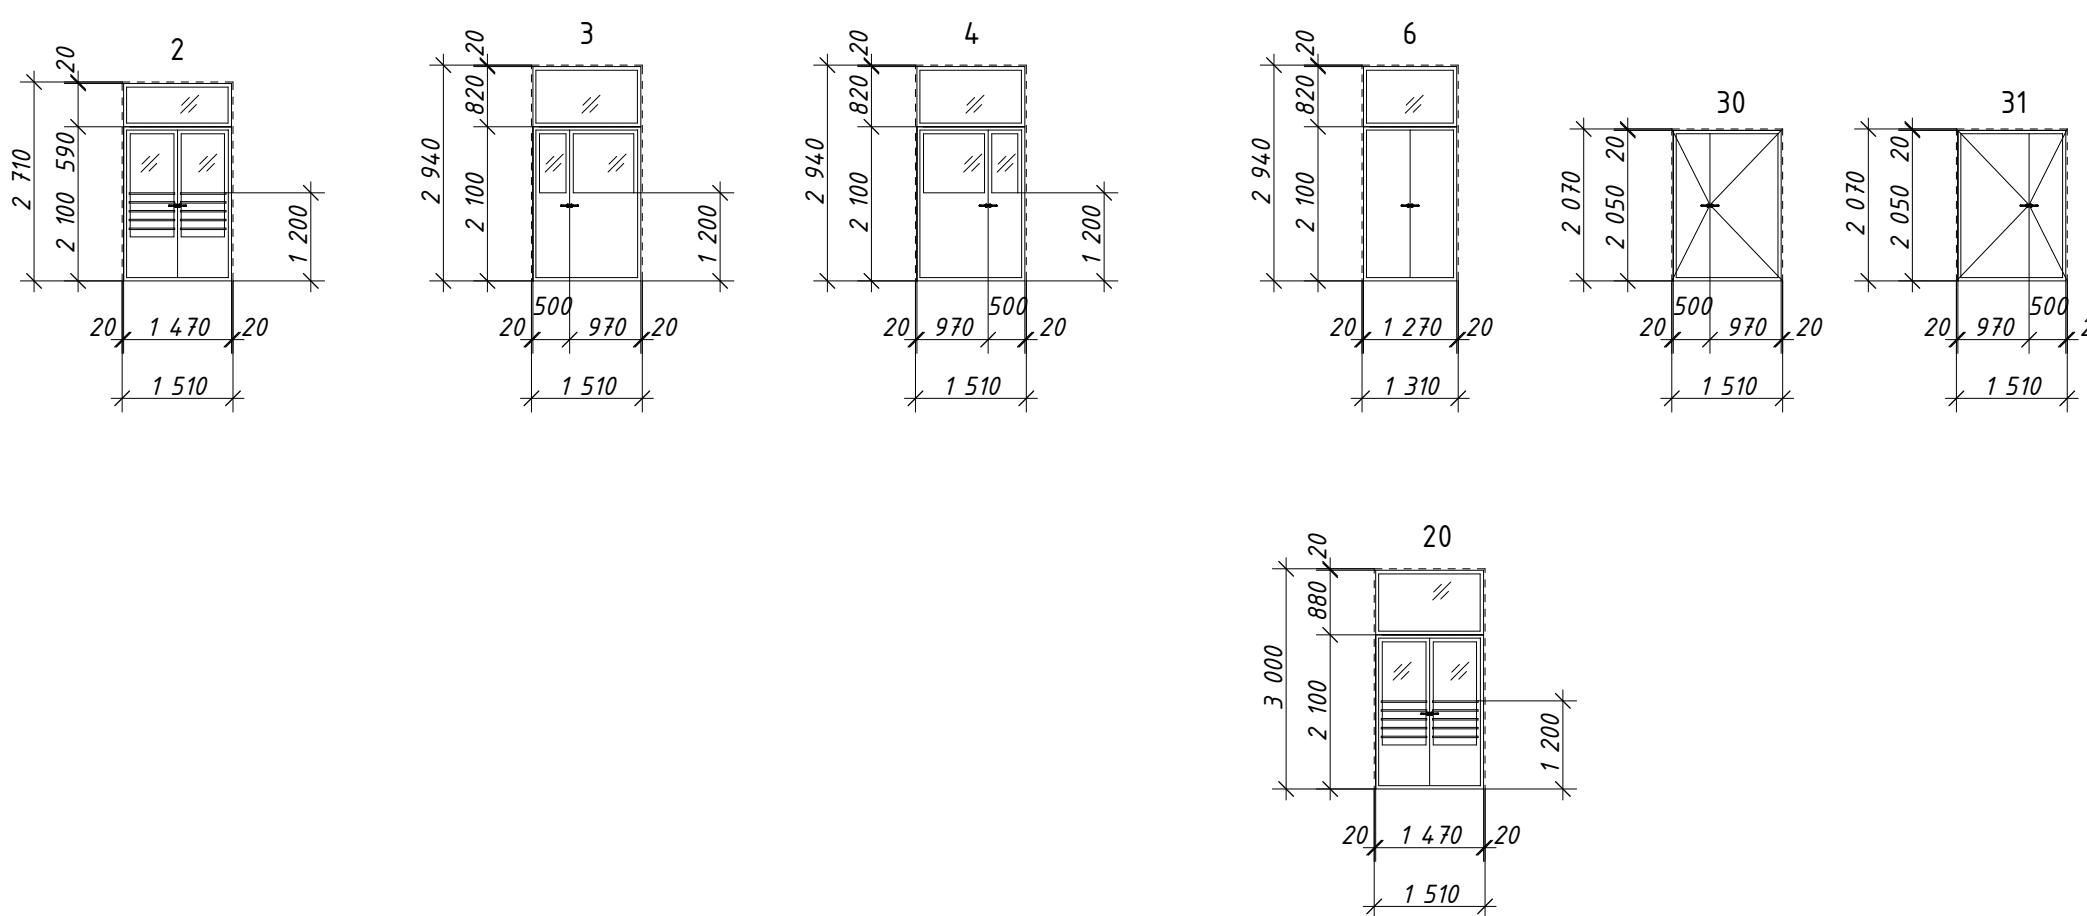





- Для заполнения оконных проемов применять пластиковые окна открывающиеся во внутрь помещения. Приведенное сопротивление теплопередаче R=0,6 С0/Вт (Г1). Окна разрабатываются фирмой изготовителем по индивидуальному заказу из двухкамерных стеклопакетов в одинарном переплете, звукоизоляцией класса В и в морозостойком исполнении М по ГОСТ 23166-99.
- Установку оконных блоков в проемах выполнять по ГОСТ 30971-2002 "Швы монтажные узлов примыканий оконных блоков к стеновым проемам".
- Подоконные доски входят в комплект окна;
- Витражи разрабатываются и изготавливаются специализированной фирмой;
- Приведенное сопротивление теплопередаче прозрачной части наружных витражей принять не менее R=0,65 С0/Вт (Г1).
- Противопожарные двери, внутренние двери - выполнять в светлых тонах.
- Пространство над витражем закрыть конструкцией:
 - 2 листа ГВЛ δ=12,5мм;
 - утеплитель плиты минераловатные Техновент Экстра δ=50мм;
 - 2 листа ГВЛ δ=12,5мм;
- Наружные двери выполнять в цвете RAL 8028 (коричневый). Приведенное сопротивление теплопередаче непрозрачной части наружных дверей принять не менее R=1,0 С0/Вт (Г1).
- На остекленных дверях предусматривается защитные решетки высотой от пола не менее 1,2 м.
- Установить на все окна удлинительные штанги в местах открывания открывающихся створки окна.
- Дверные пороги не более 14мм.

02-01-18-AP1






1	10	изм.	04-20	01.20	Здание школы Болотинского района г.Болотное, ул.Ремесленная, 2		
Изм. Кол.уч. Лист № док. Подп. Дата					Здание школы на 750 мест		
Разработал Шереметьева					Стадия	Лист	Листов
Проверил Комиссарова					p	23	
ГАП Шереметьева					Спецификация элементов заполнения оконных, дверных проемов, витражи.		
Н.Контроль Тупишук					ООО "Партнер"		

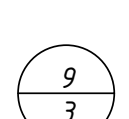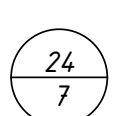[illegible]


				02-01-18-AP1
				Здание школы Болотинского района с.Болотное, ул.Речесленная, 2
Изм.	Колуч	Лист № док	Подп.	Дата
				12.79
Разработал		Шереметьев		
Проверил		Комиссарова		
ГАП		Шереметьев		
Женюхаль		Тутушкина		
				Здание школы на 750 мест
				Узлы Б-12, 22-24
				000 "Партнер"

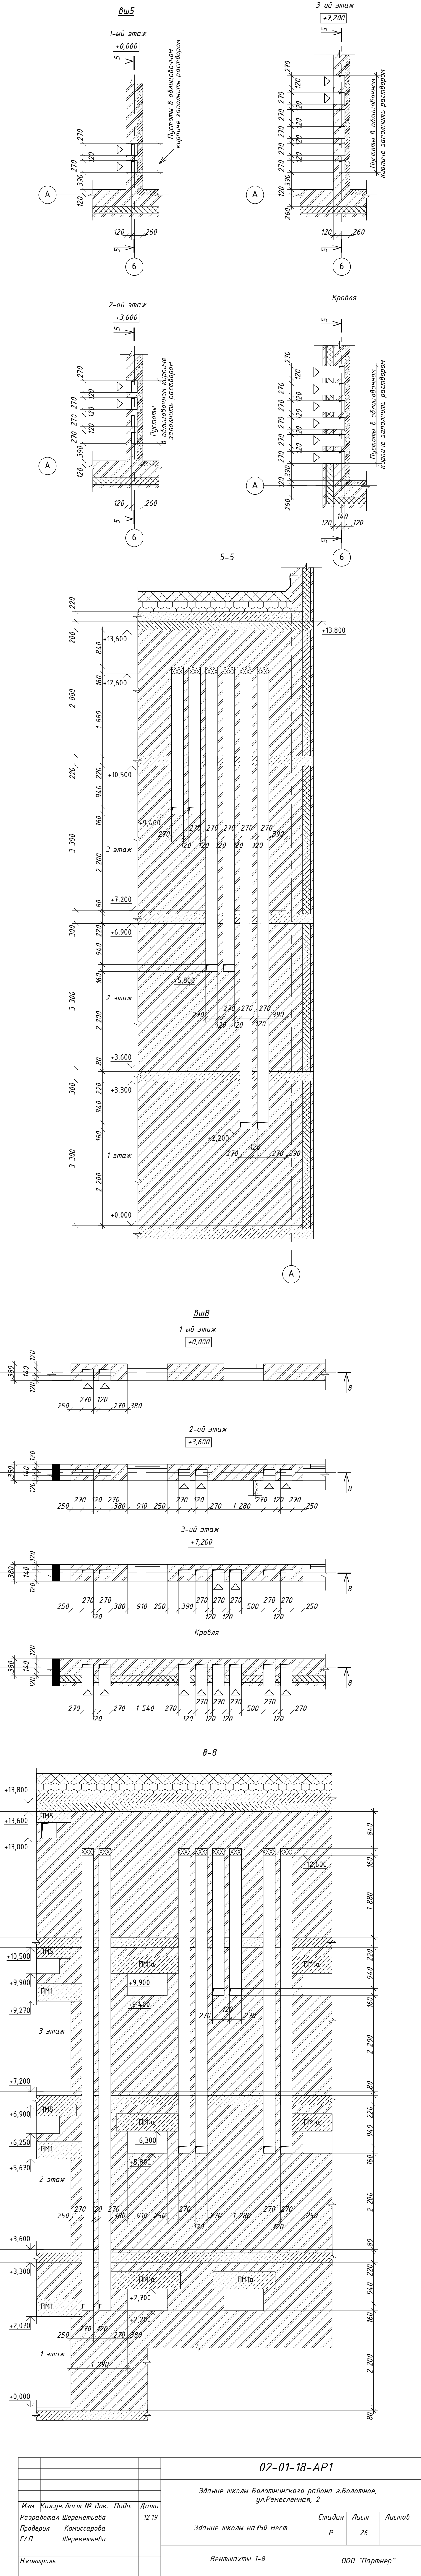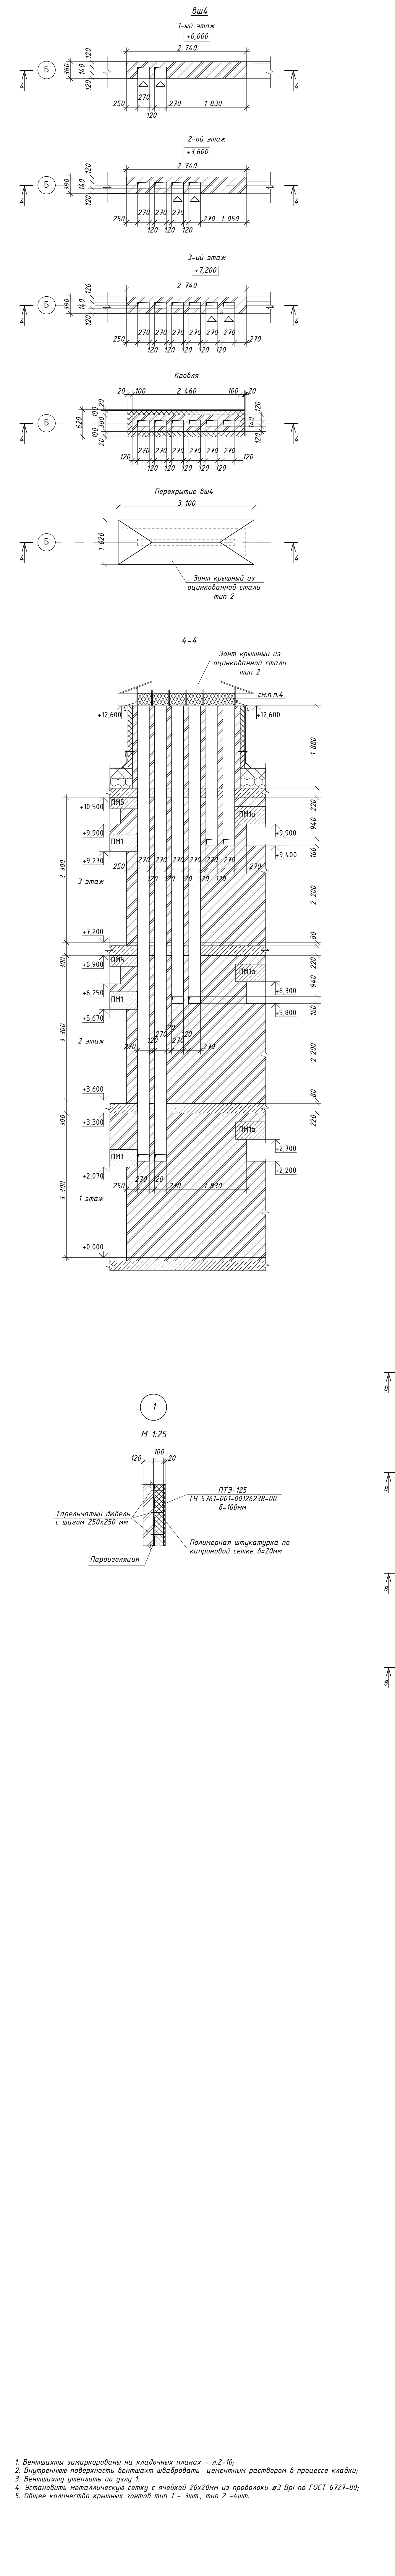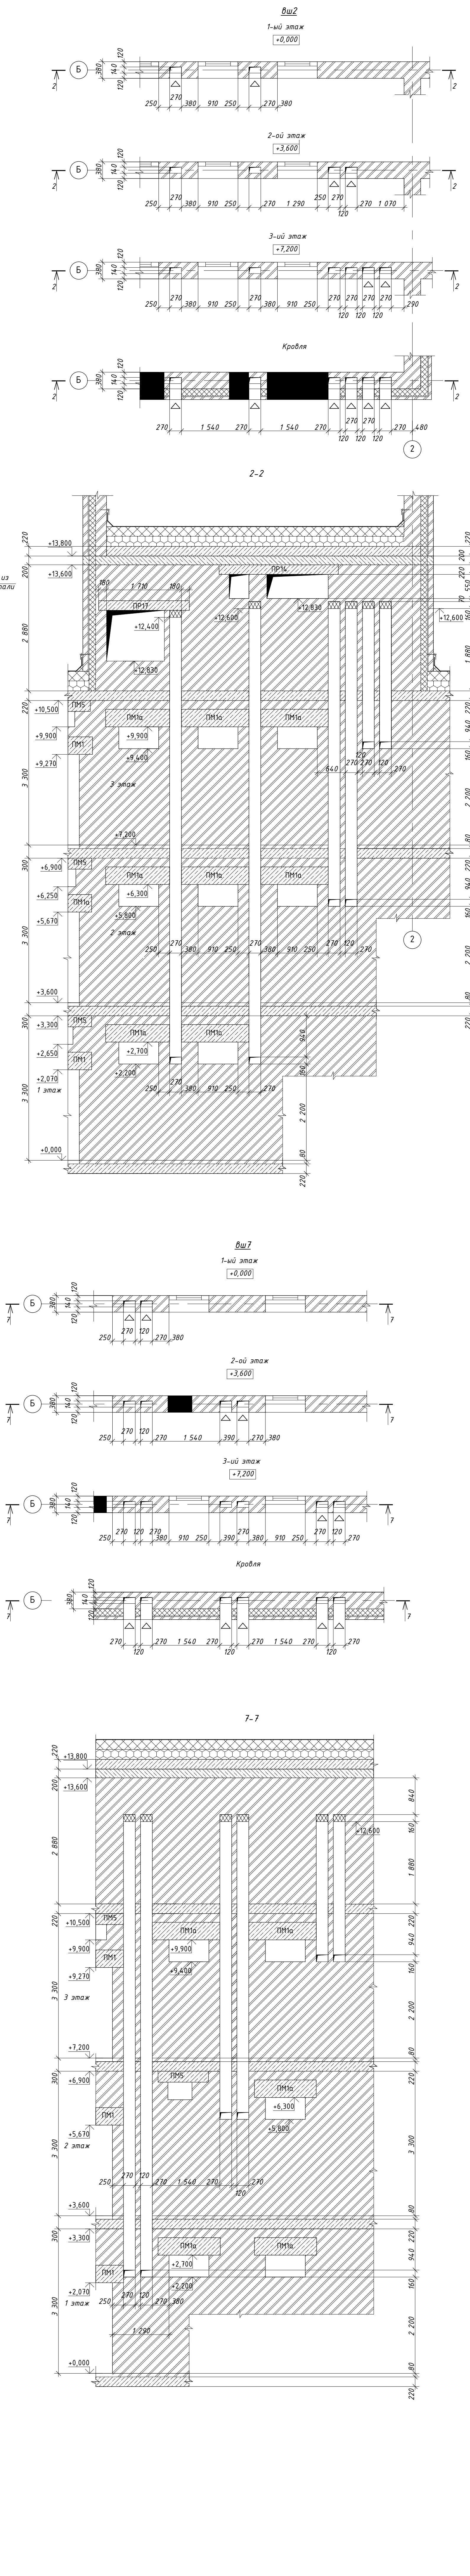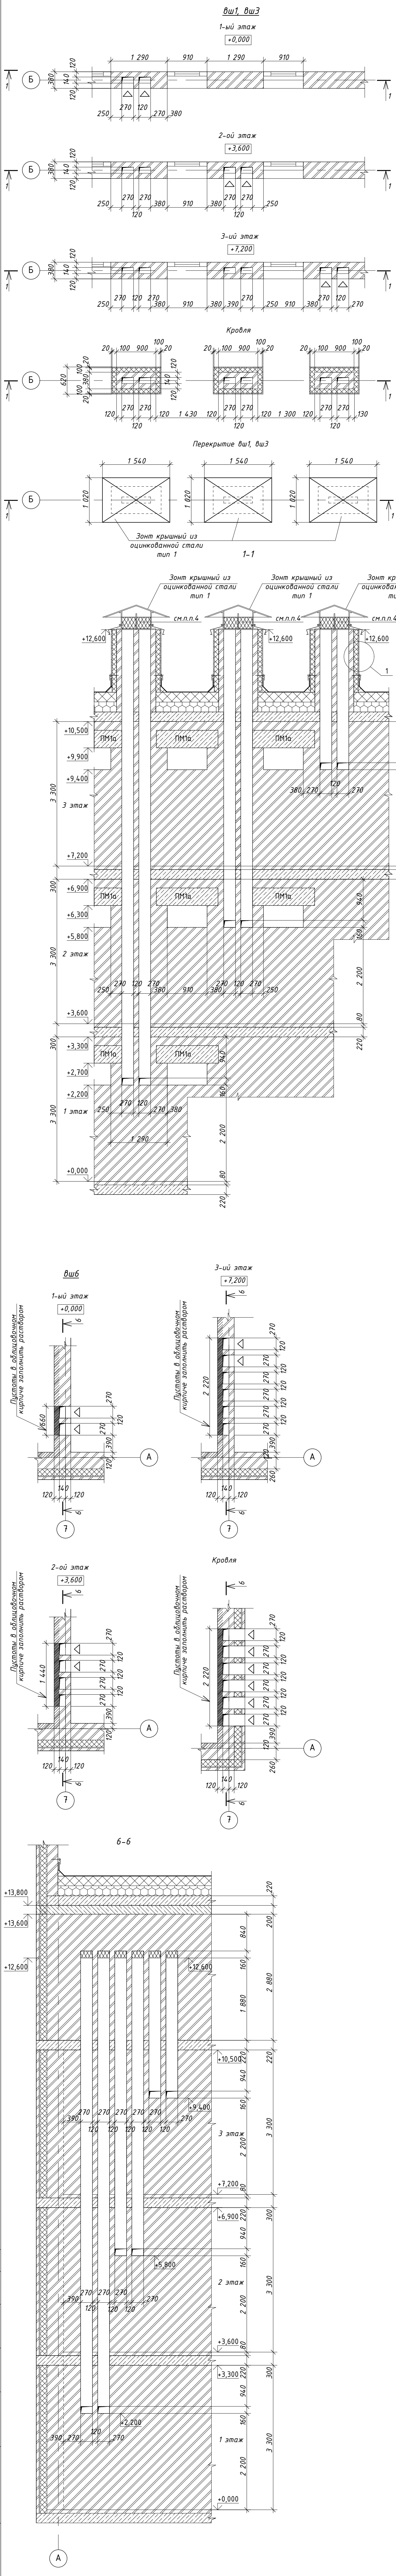


1. Вентиляторы зафиксированы на кладочных планках - А2-10.
2. Внутренняя поверхность вентиляционных решеток обработана антикоррозийным составом.
3. Вентиляторы установить по узлу 1.
4. Установить металлические сетки с ячейкой 20х20мм из проволоки #3 Вр1 по ГОСТ 6127-80.
5. Общее количество крышных зонтов тип 1 - 3шт, тип 2 - 4шт.

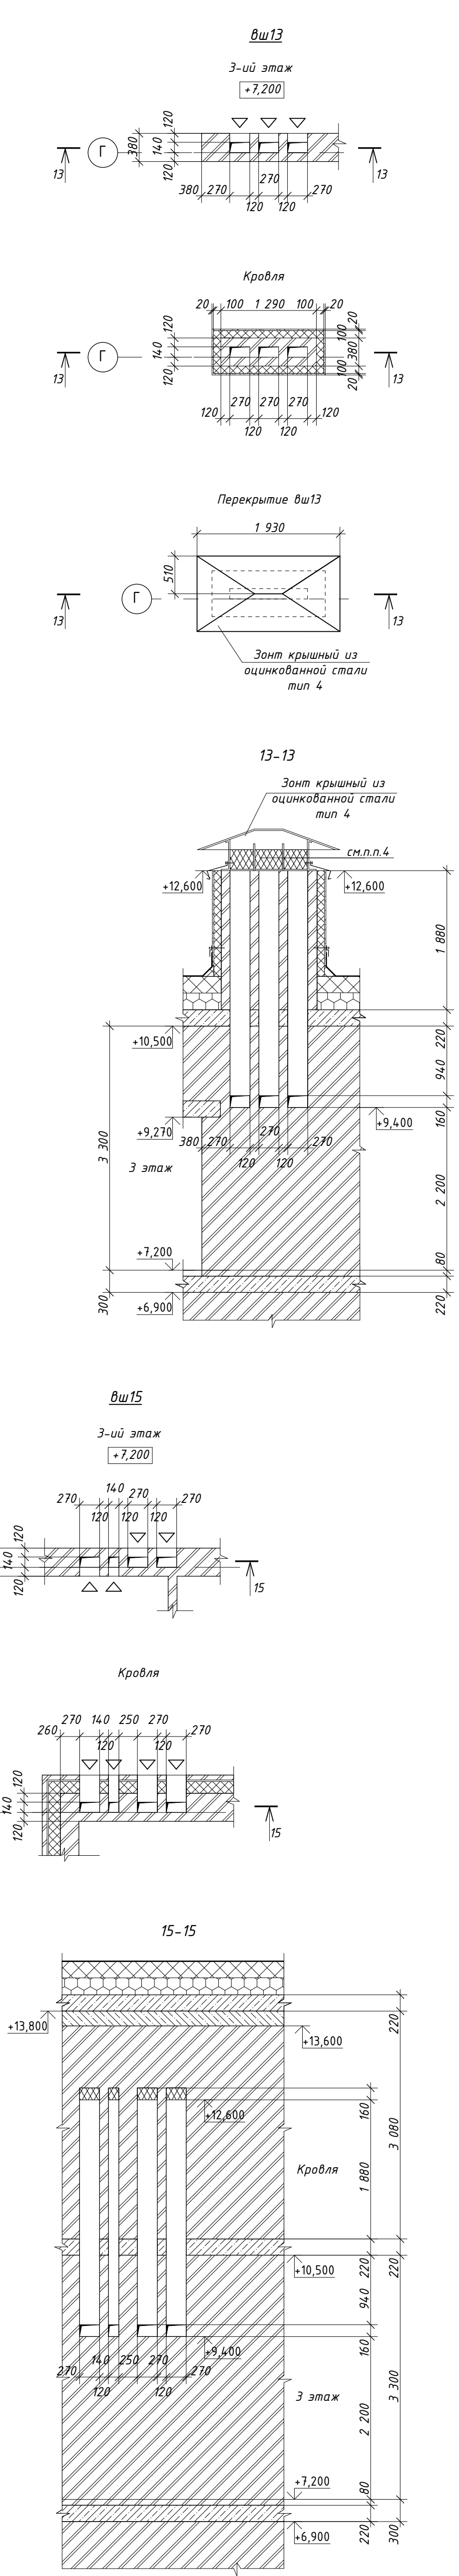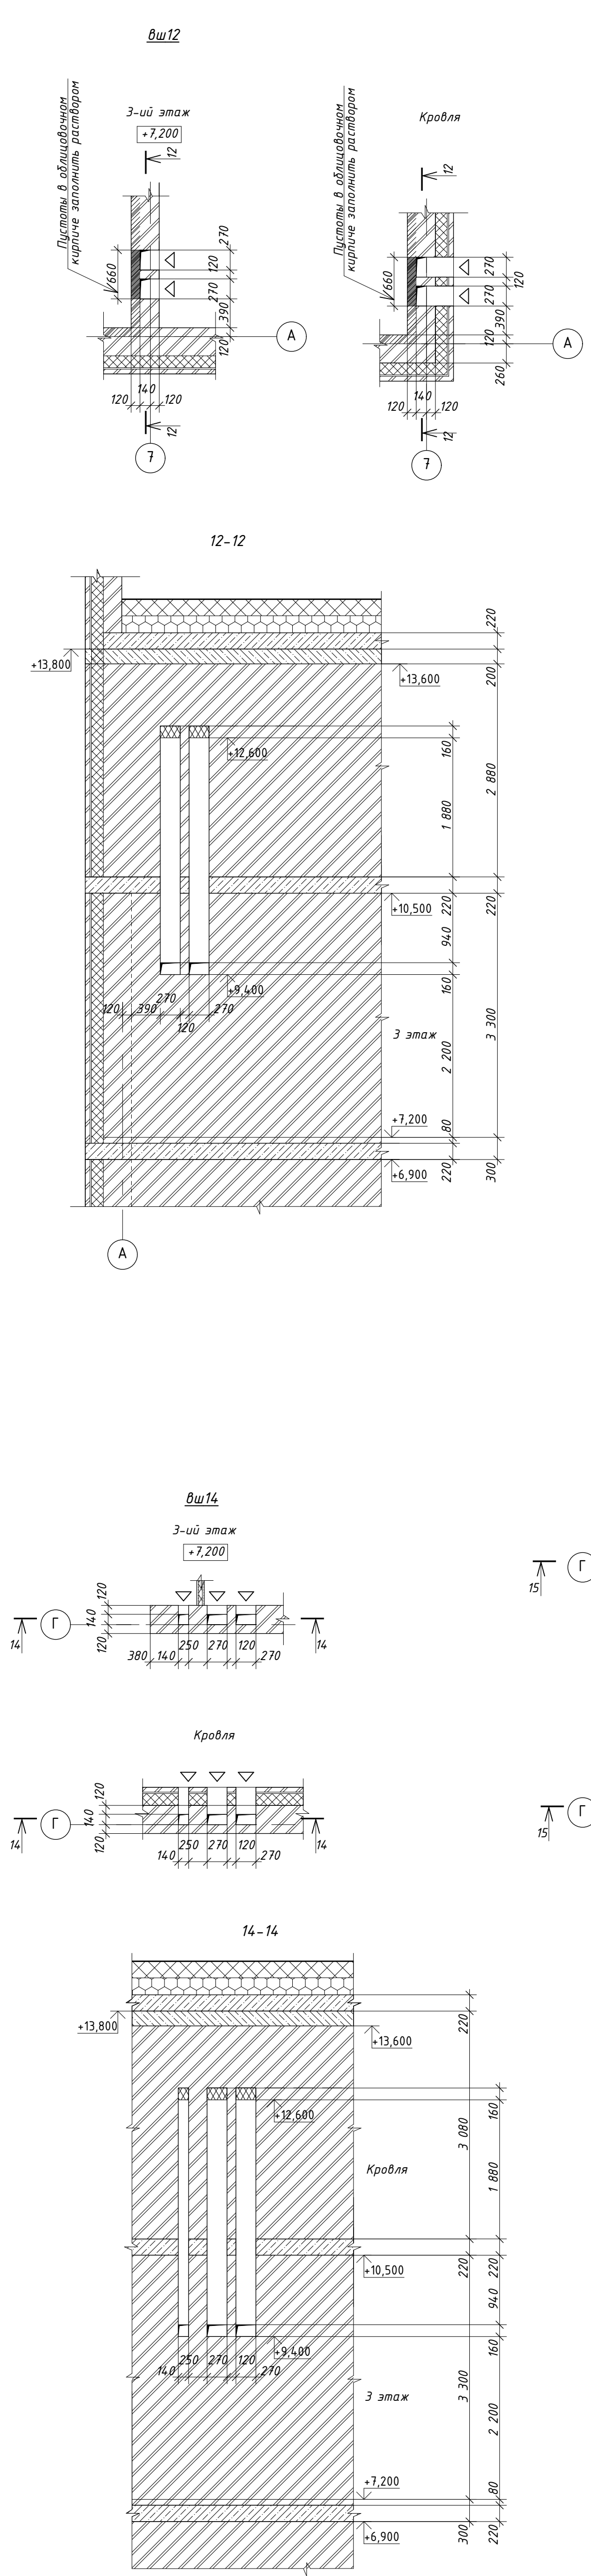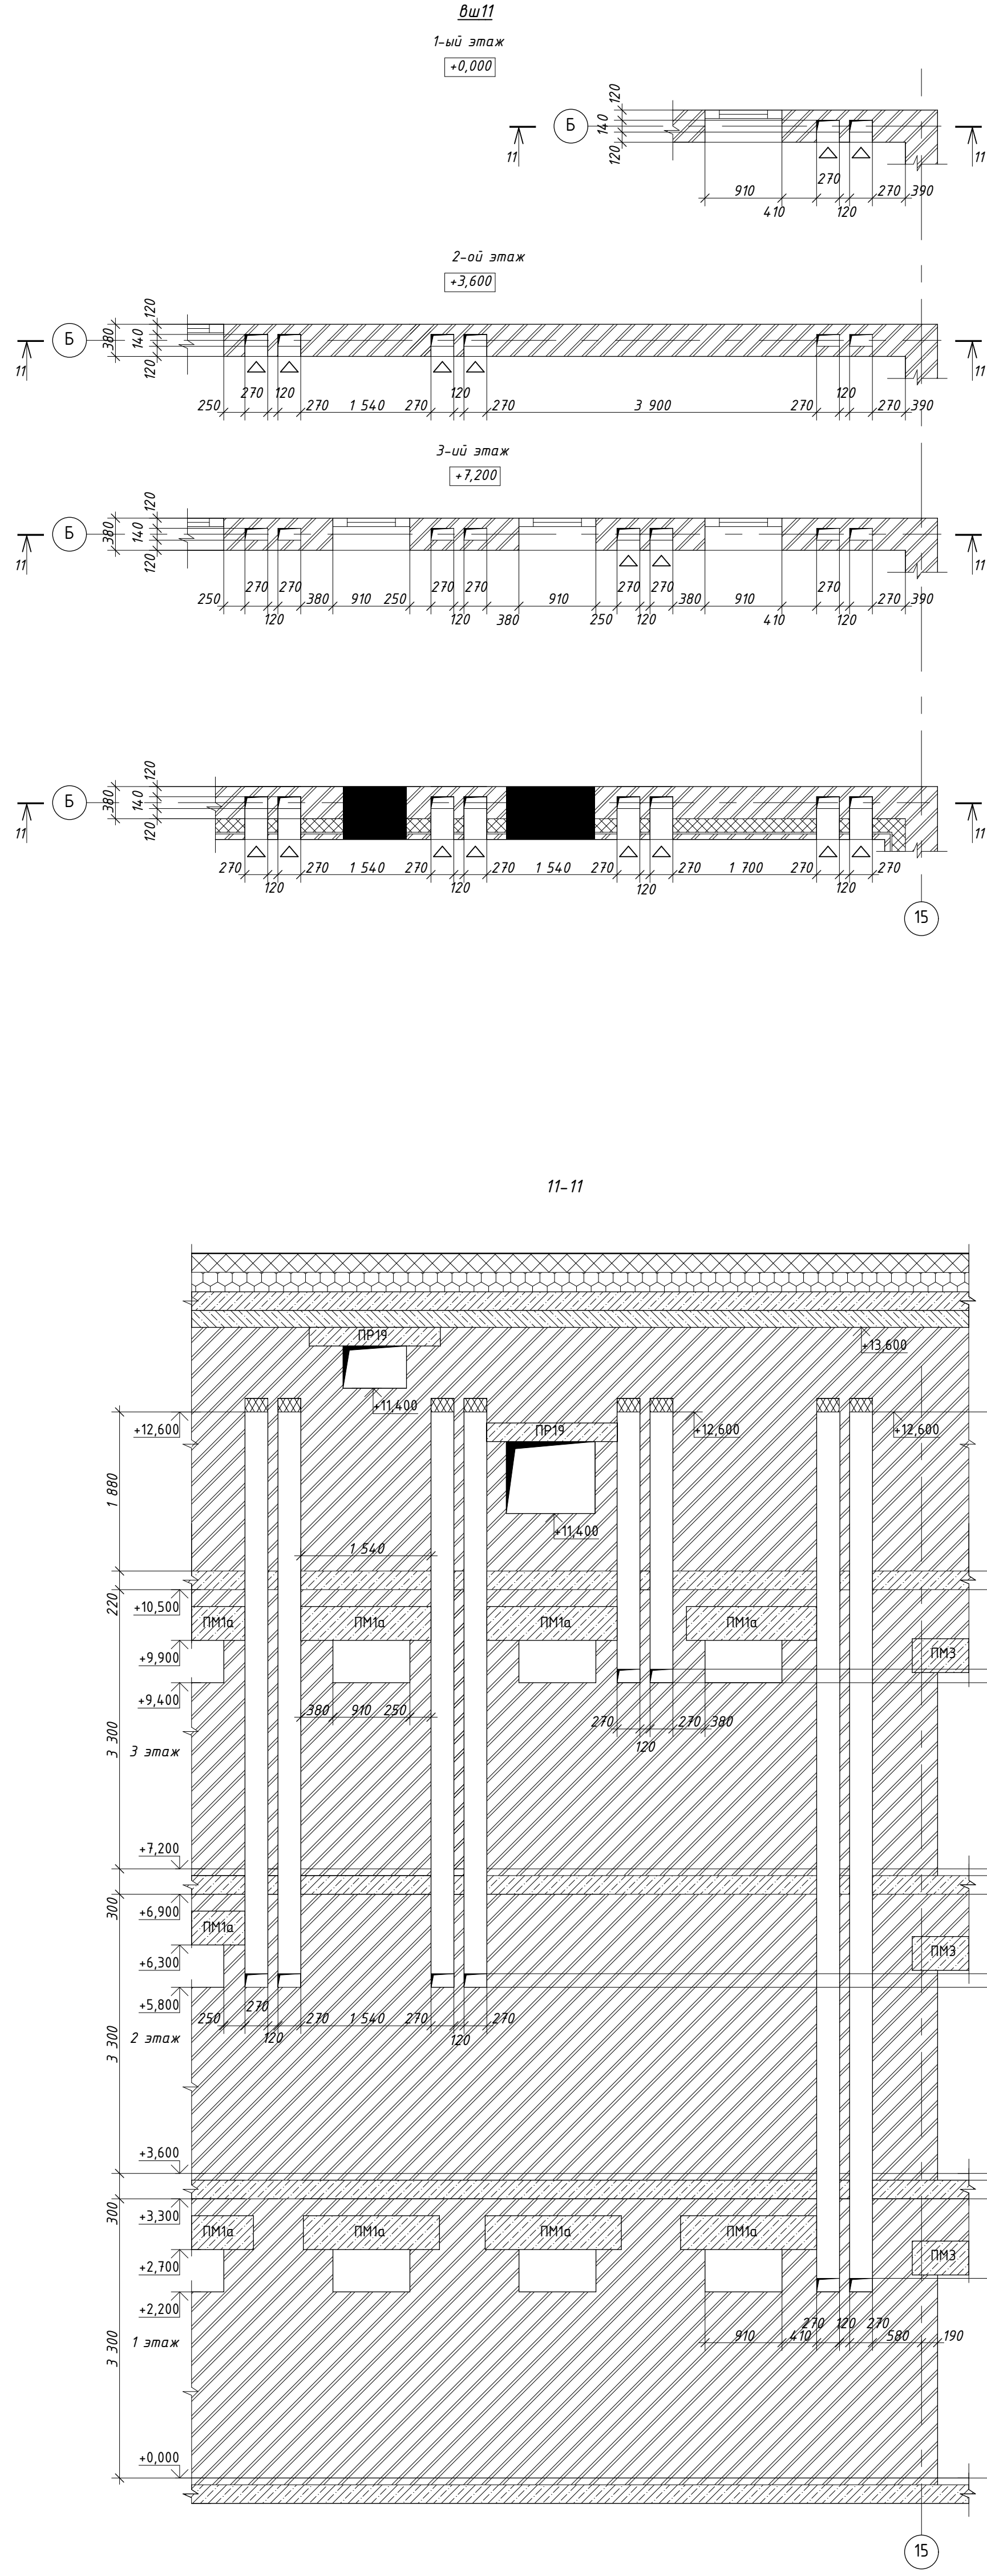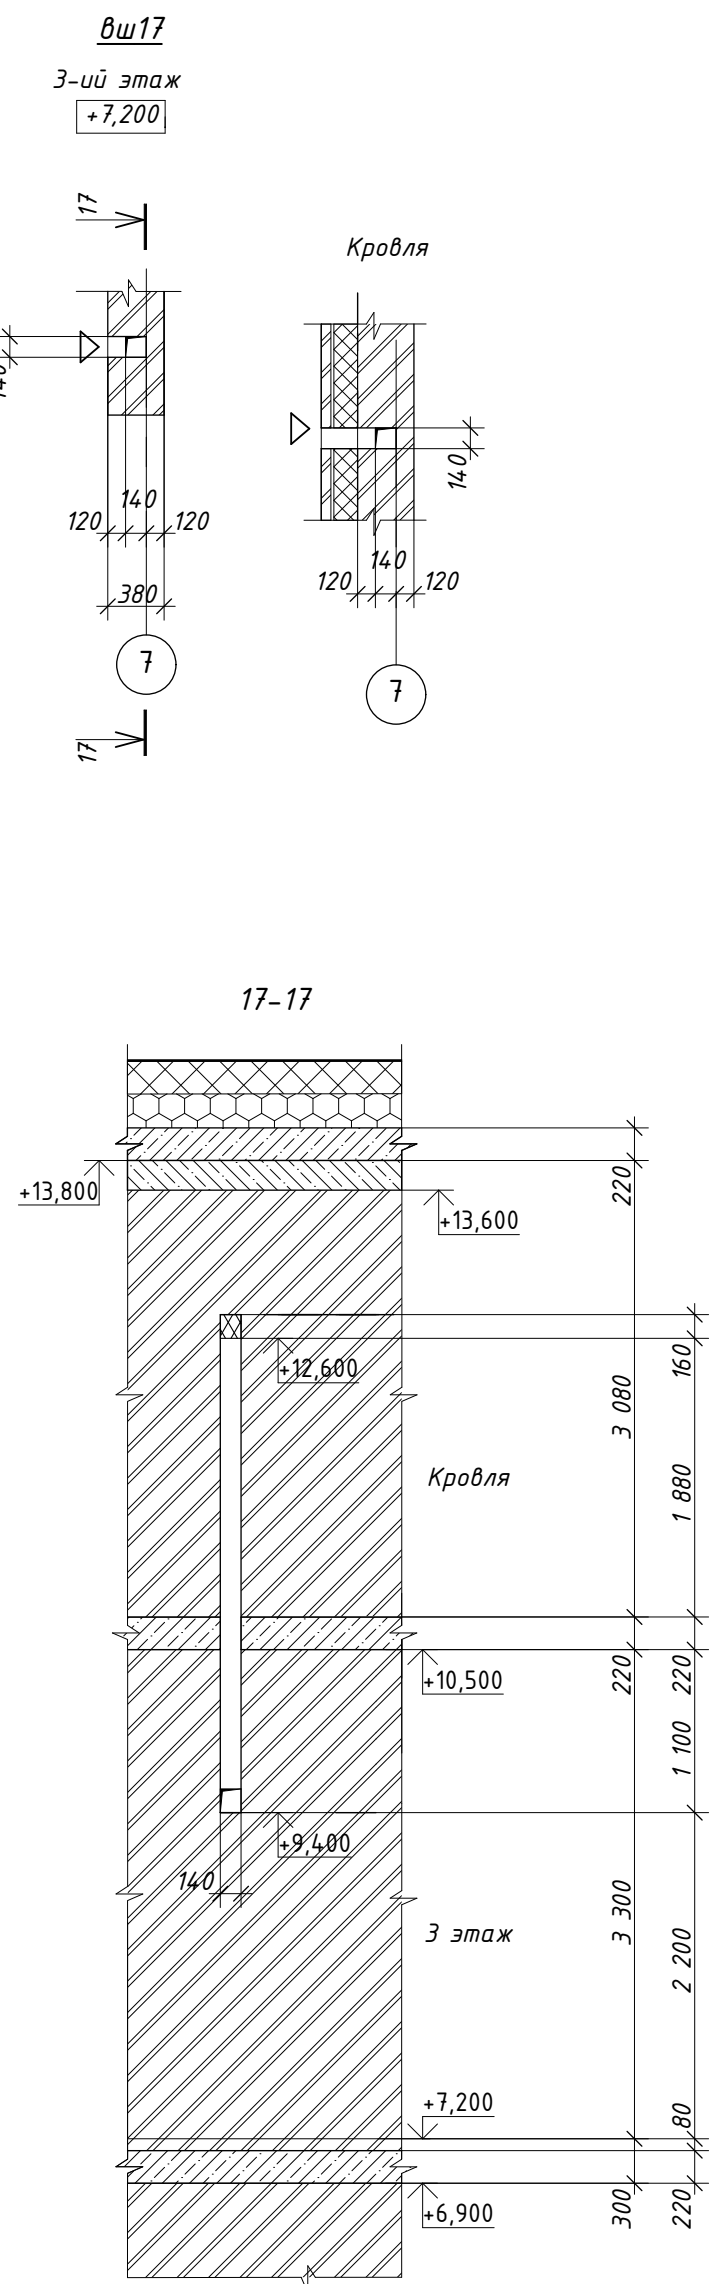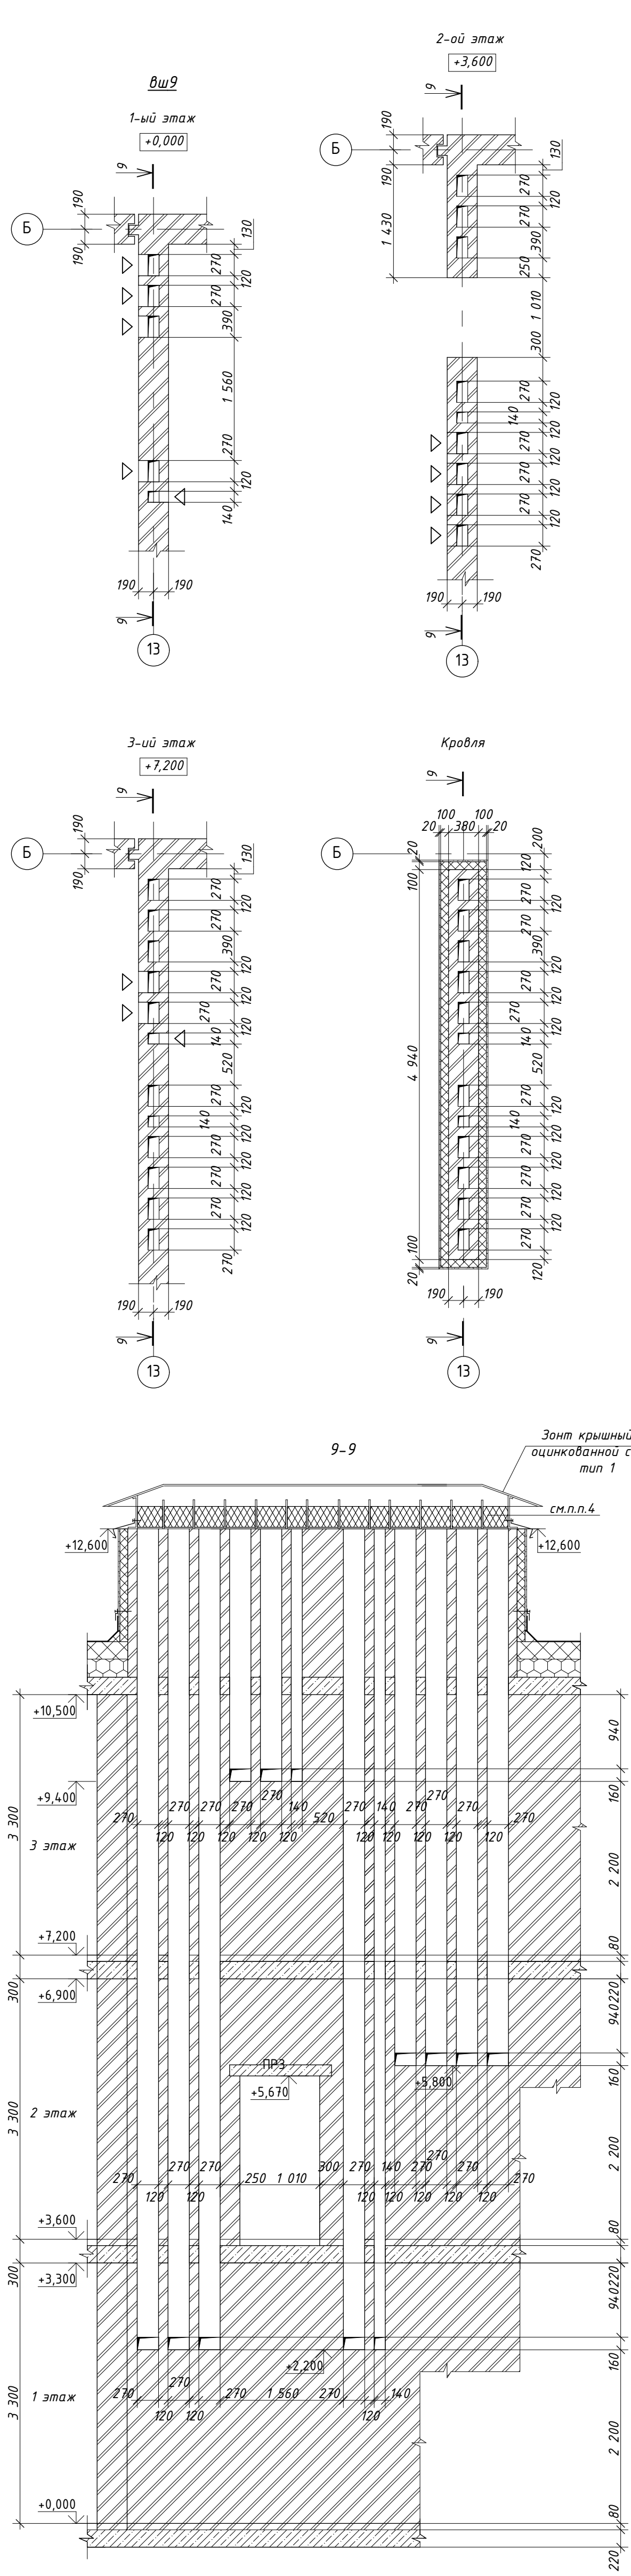

Разрез 8-8

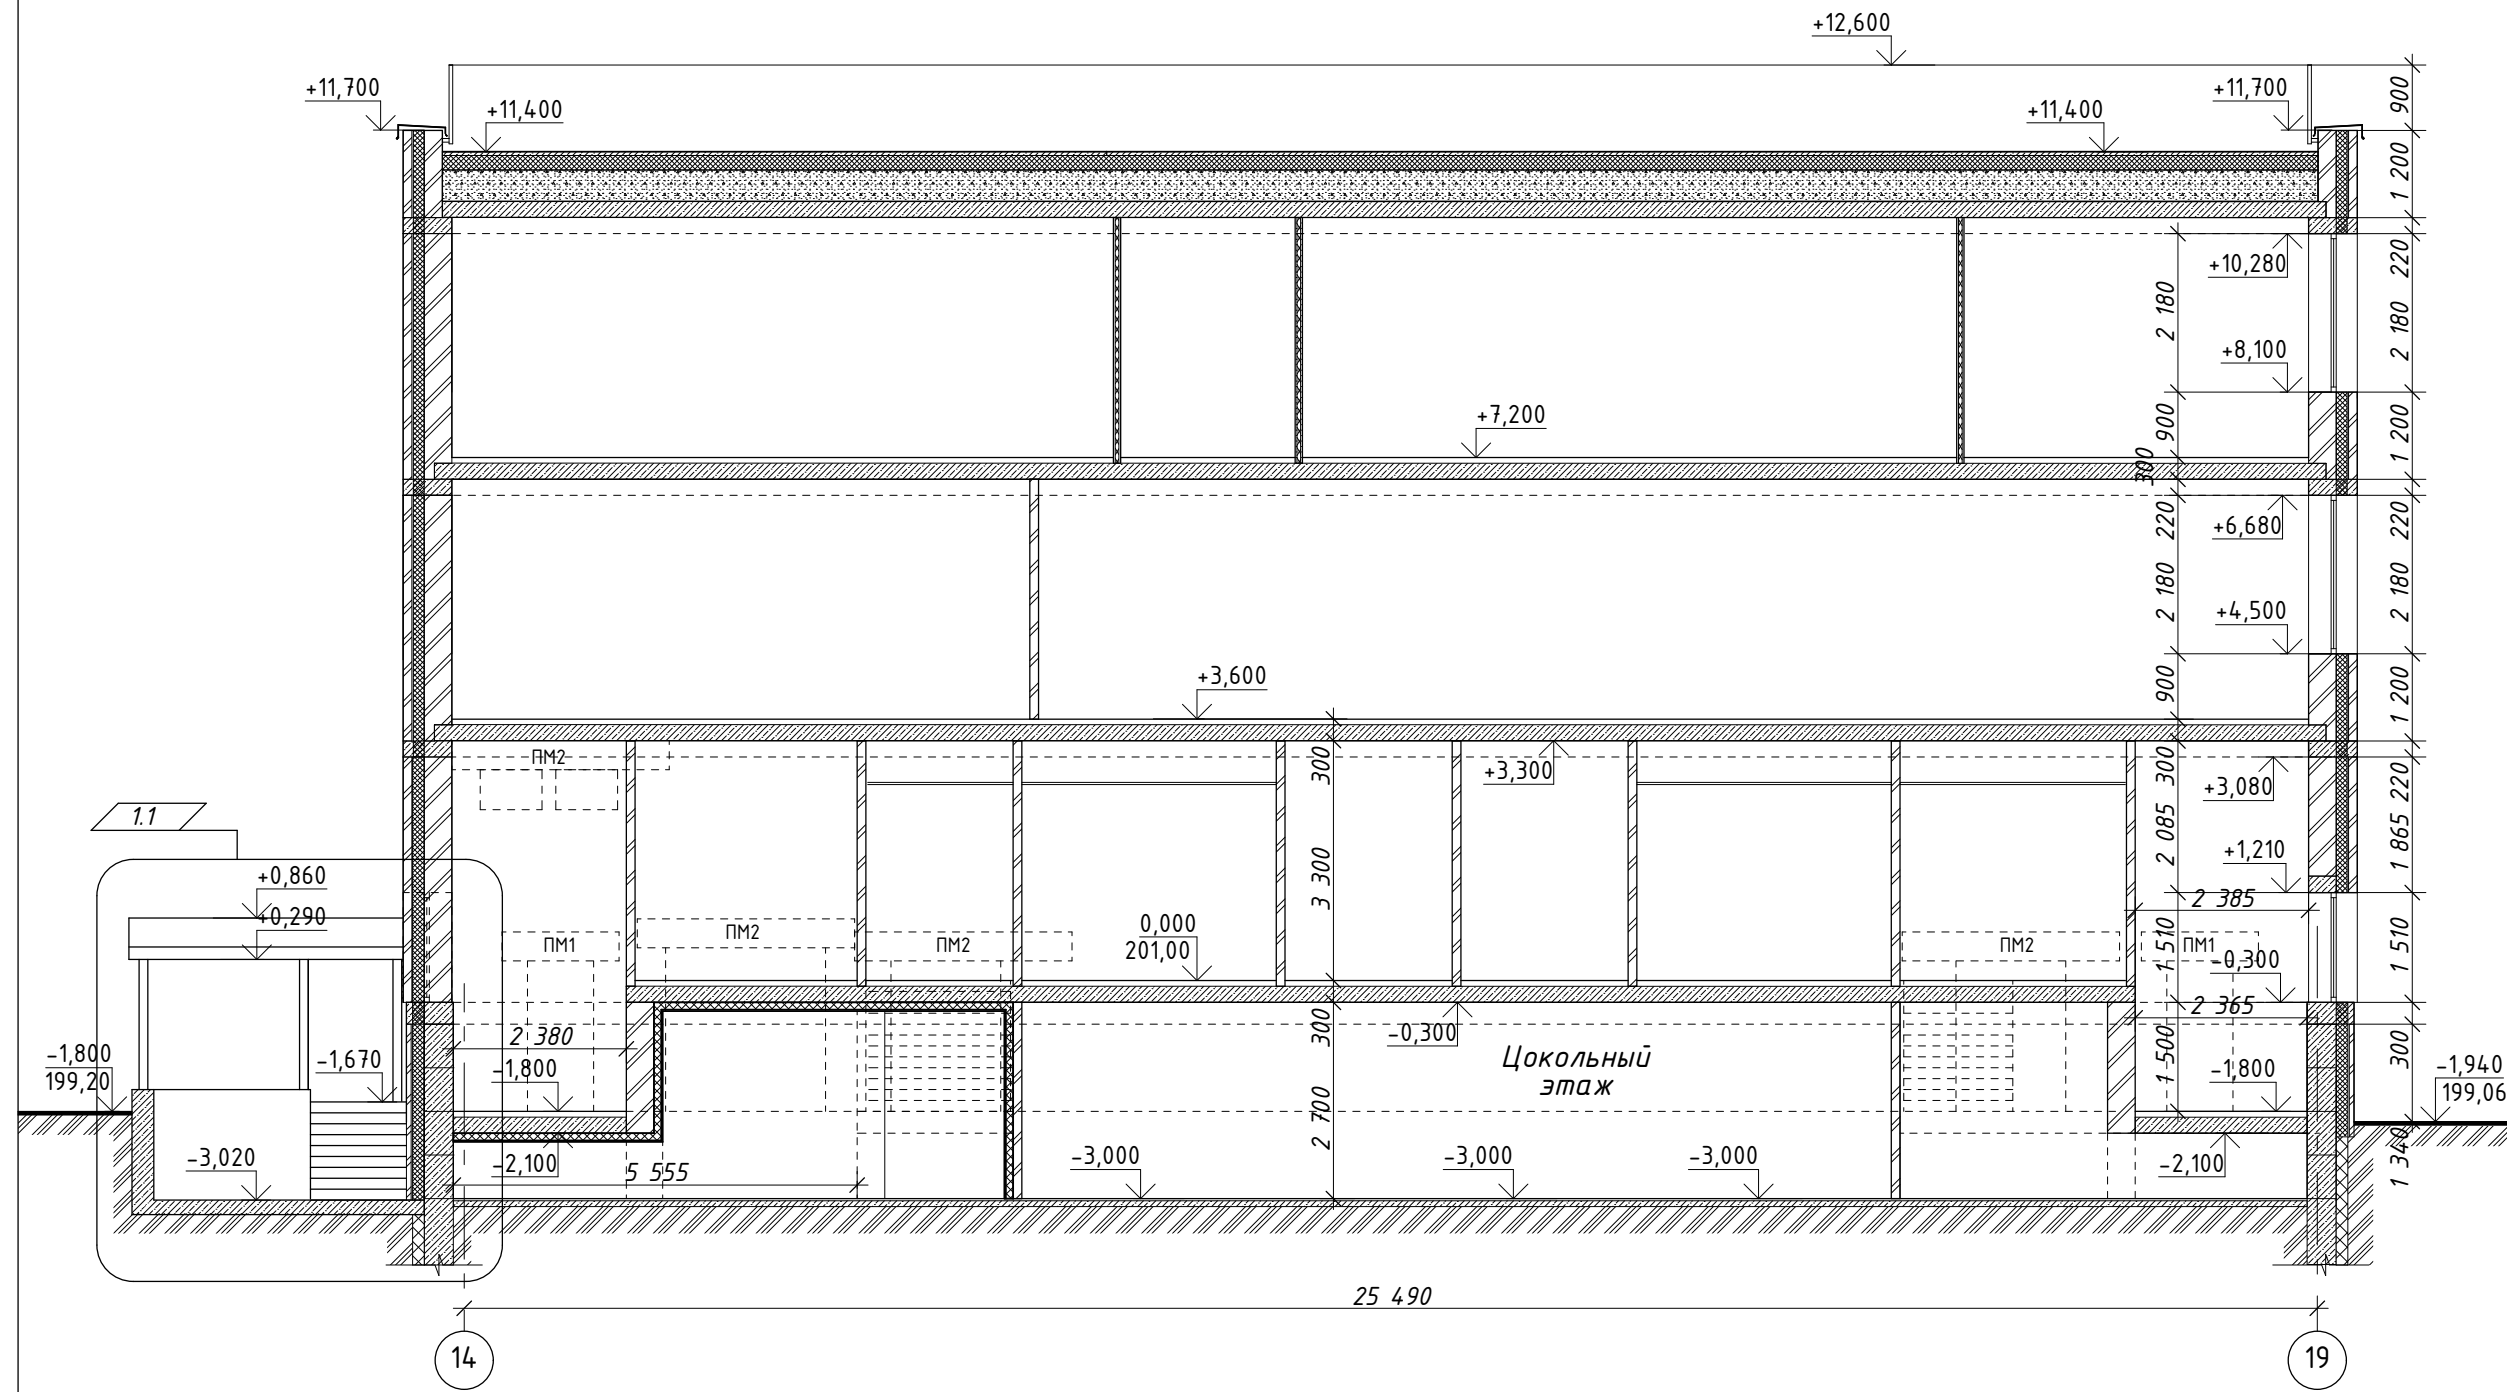

Разрез 9-9


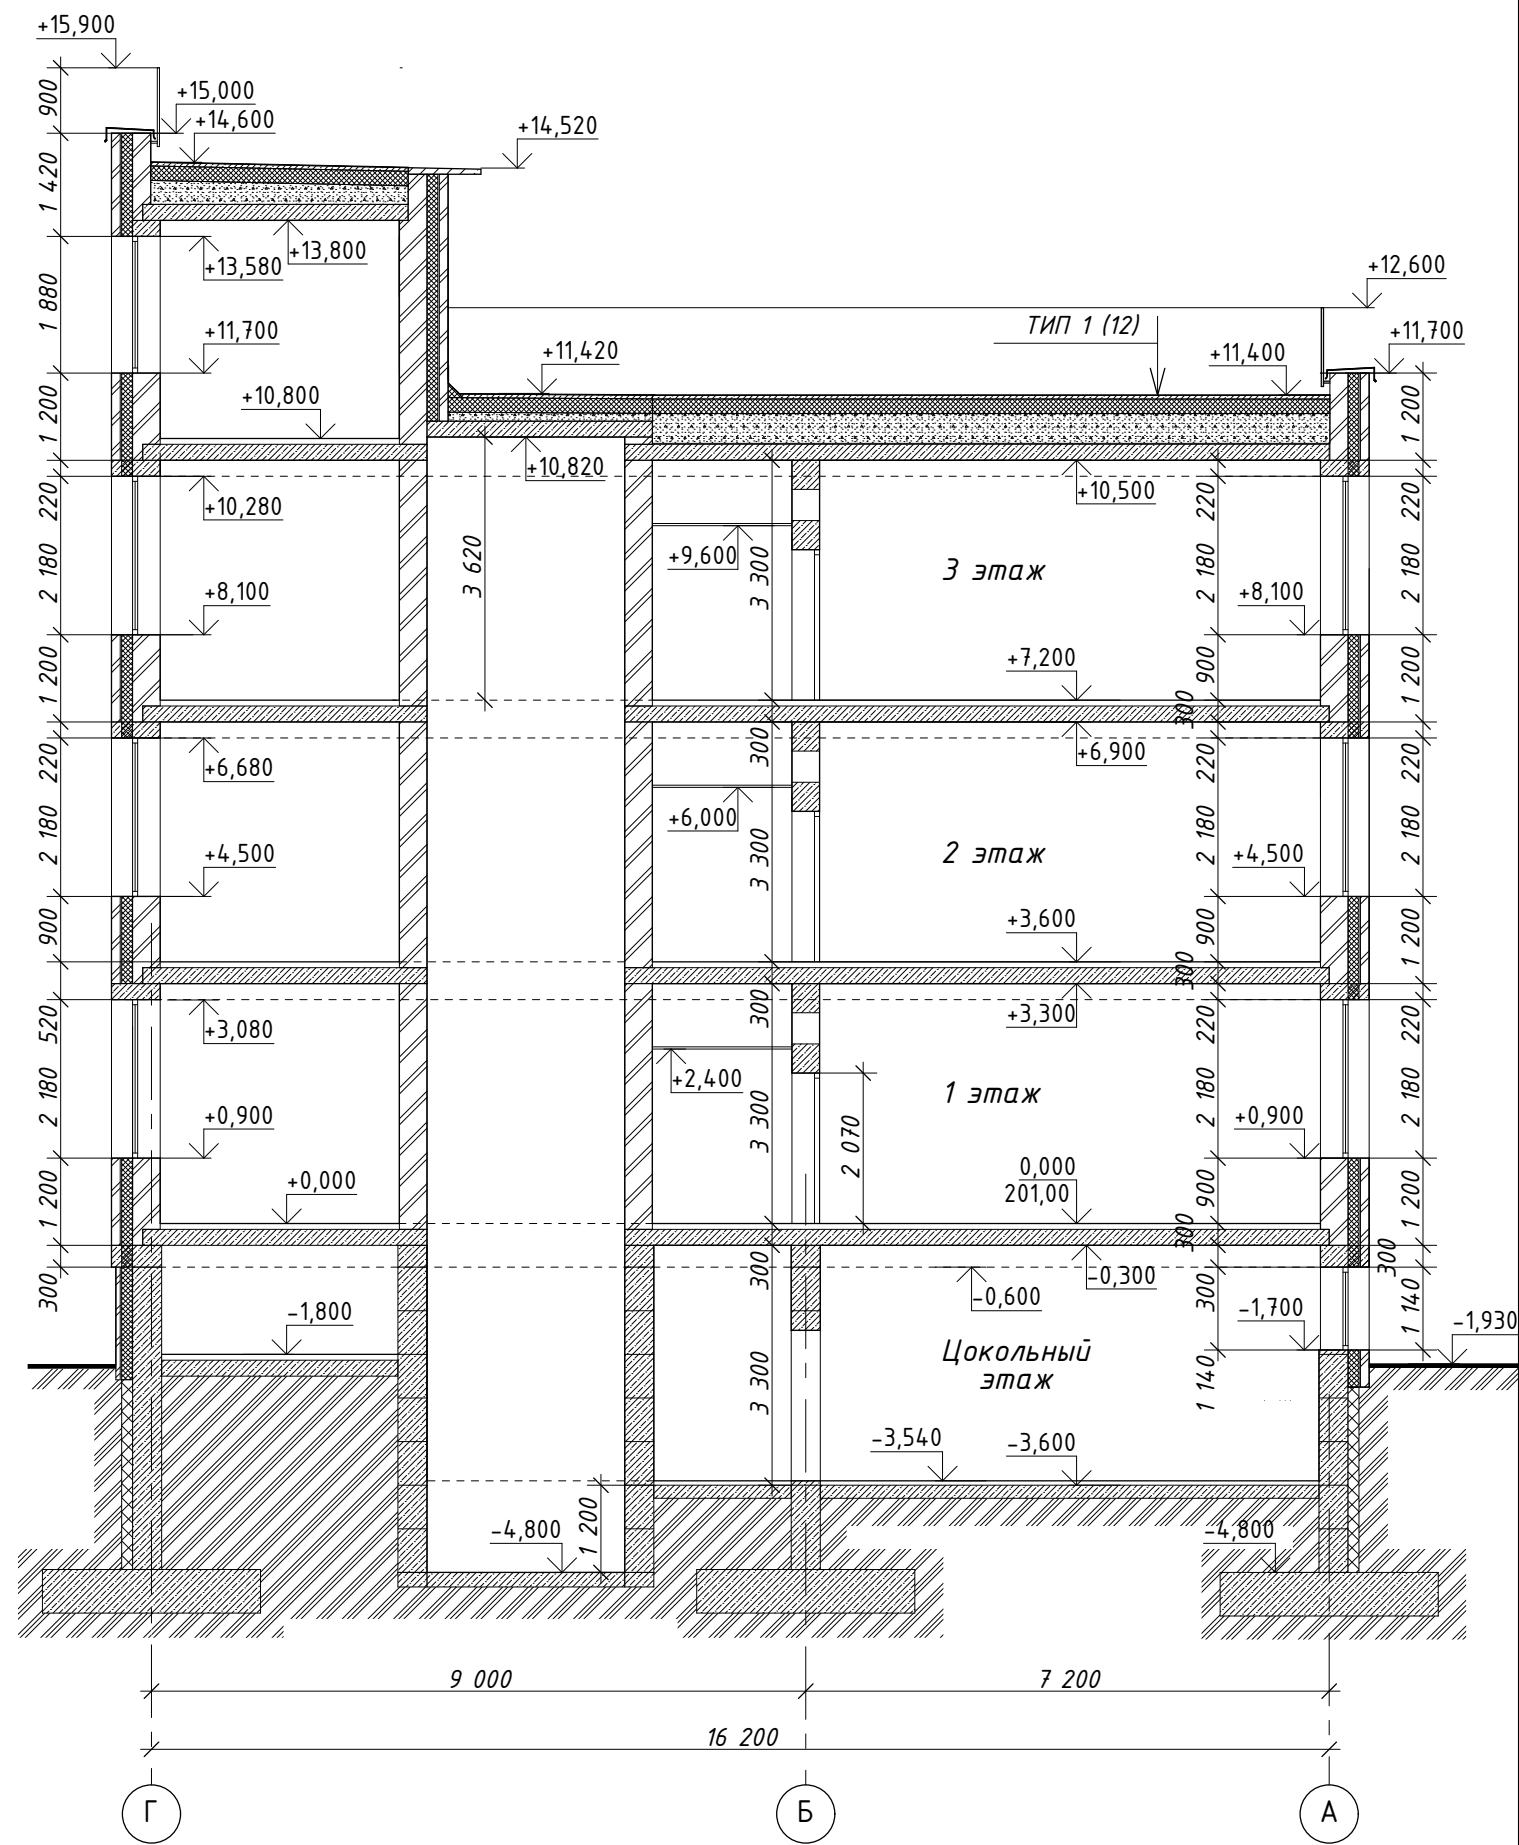


Согласовано


Инв. № подл.	Подп. и дата	Взамен инв. №

						02-01-18-AP1			
1	1	изм.	04-20		01.20	Здание школы Болотнинского района г.Болотное, ул.Ремесленная, 2			
Изм.	Кол.уч.	Лист	№ док.	Подп.	Дата	Здание школы на 750 мест	Стадия	Лист	Листов
Разработал	Шереметьева				12.19		Р	29	
Проверил	Комиссарова								
ГАП	Шереметьева								
Н.контроль	Тутушкина					Разрезы 8-8, 9-9	ООО "Партнер"		

Инв. № подл.	Согласовано		
	Взам. инв. №		
	Подп. и дата		
	Инв. № подл.		

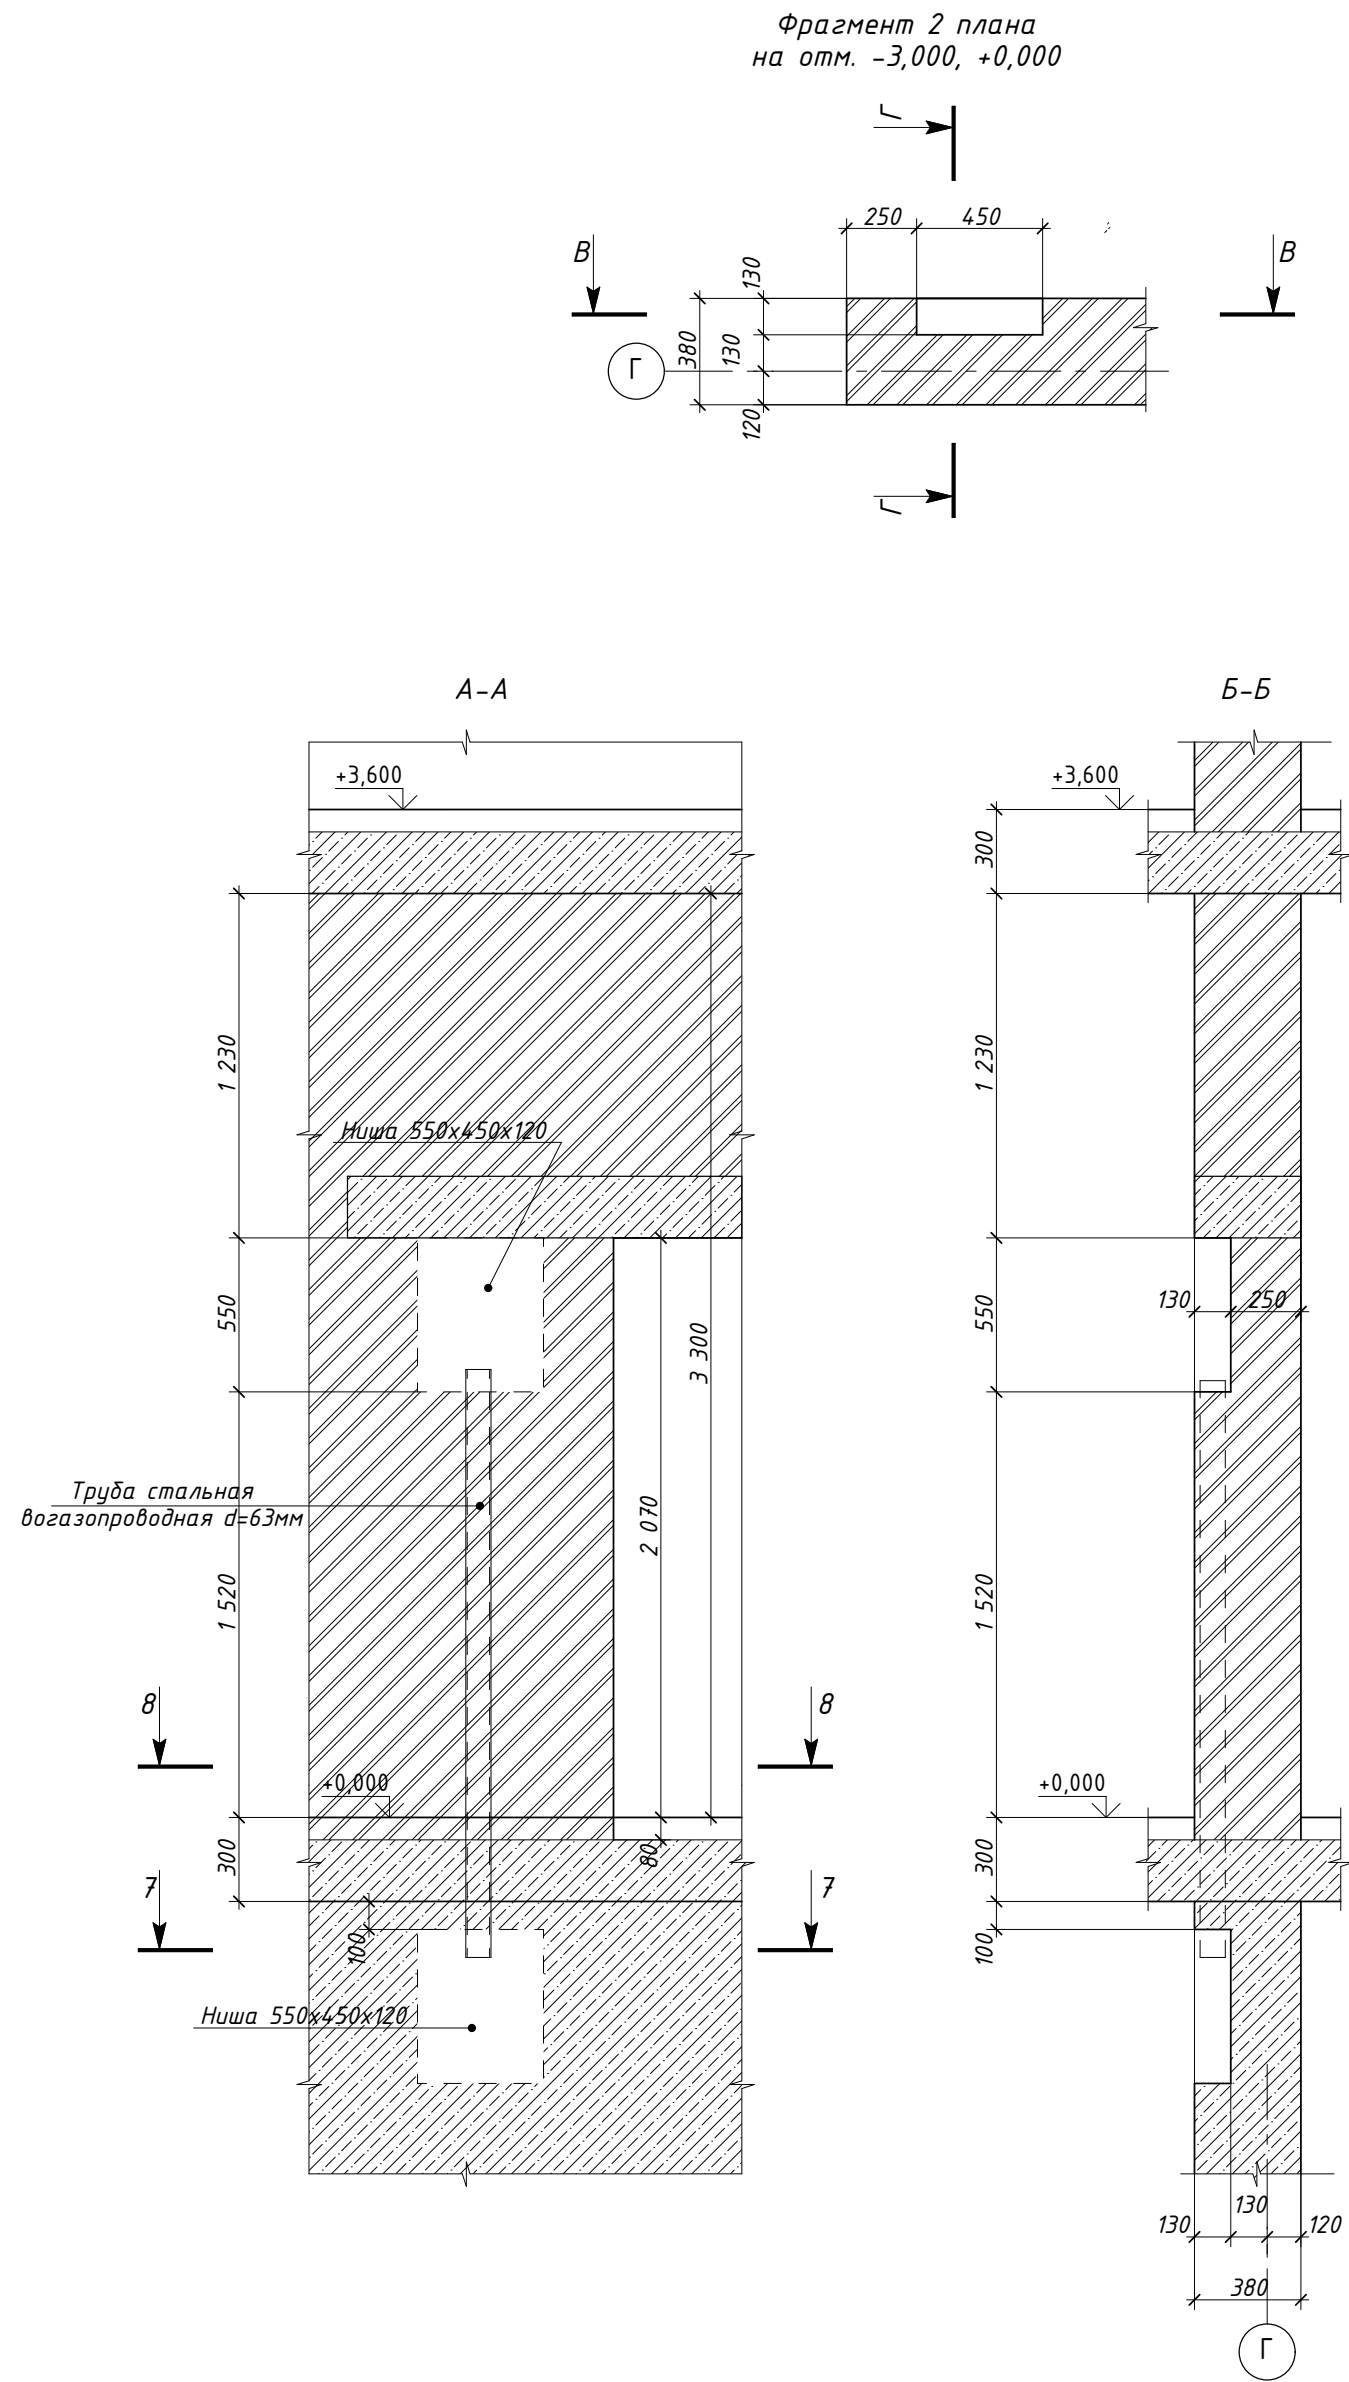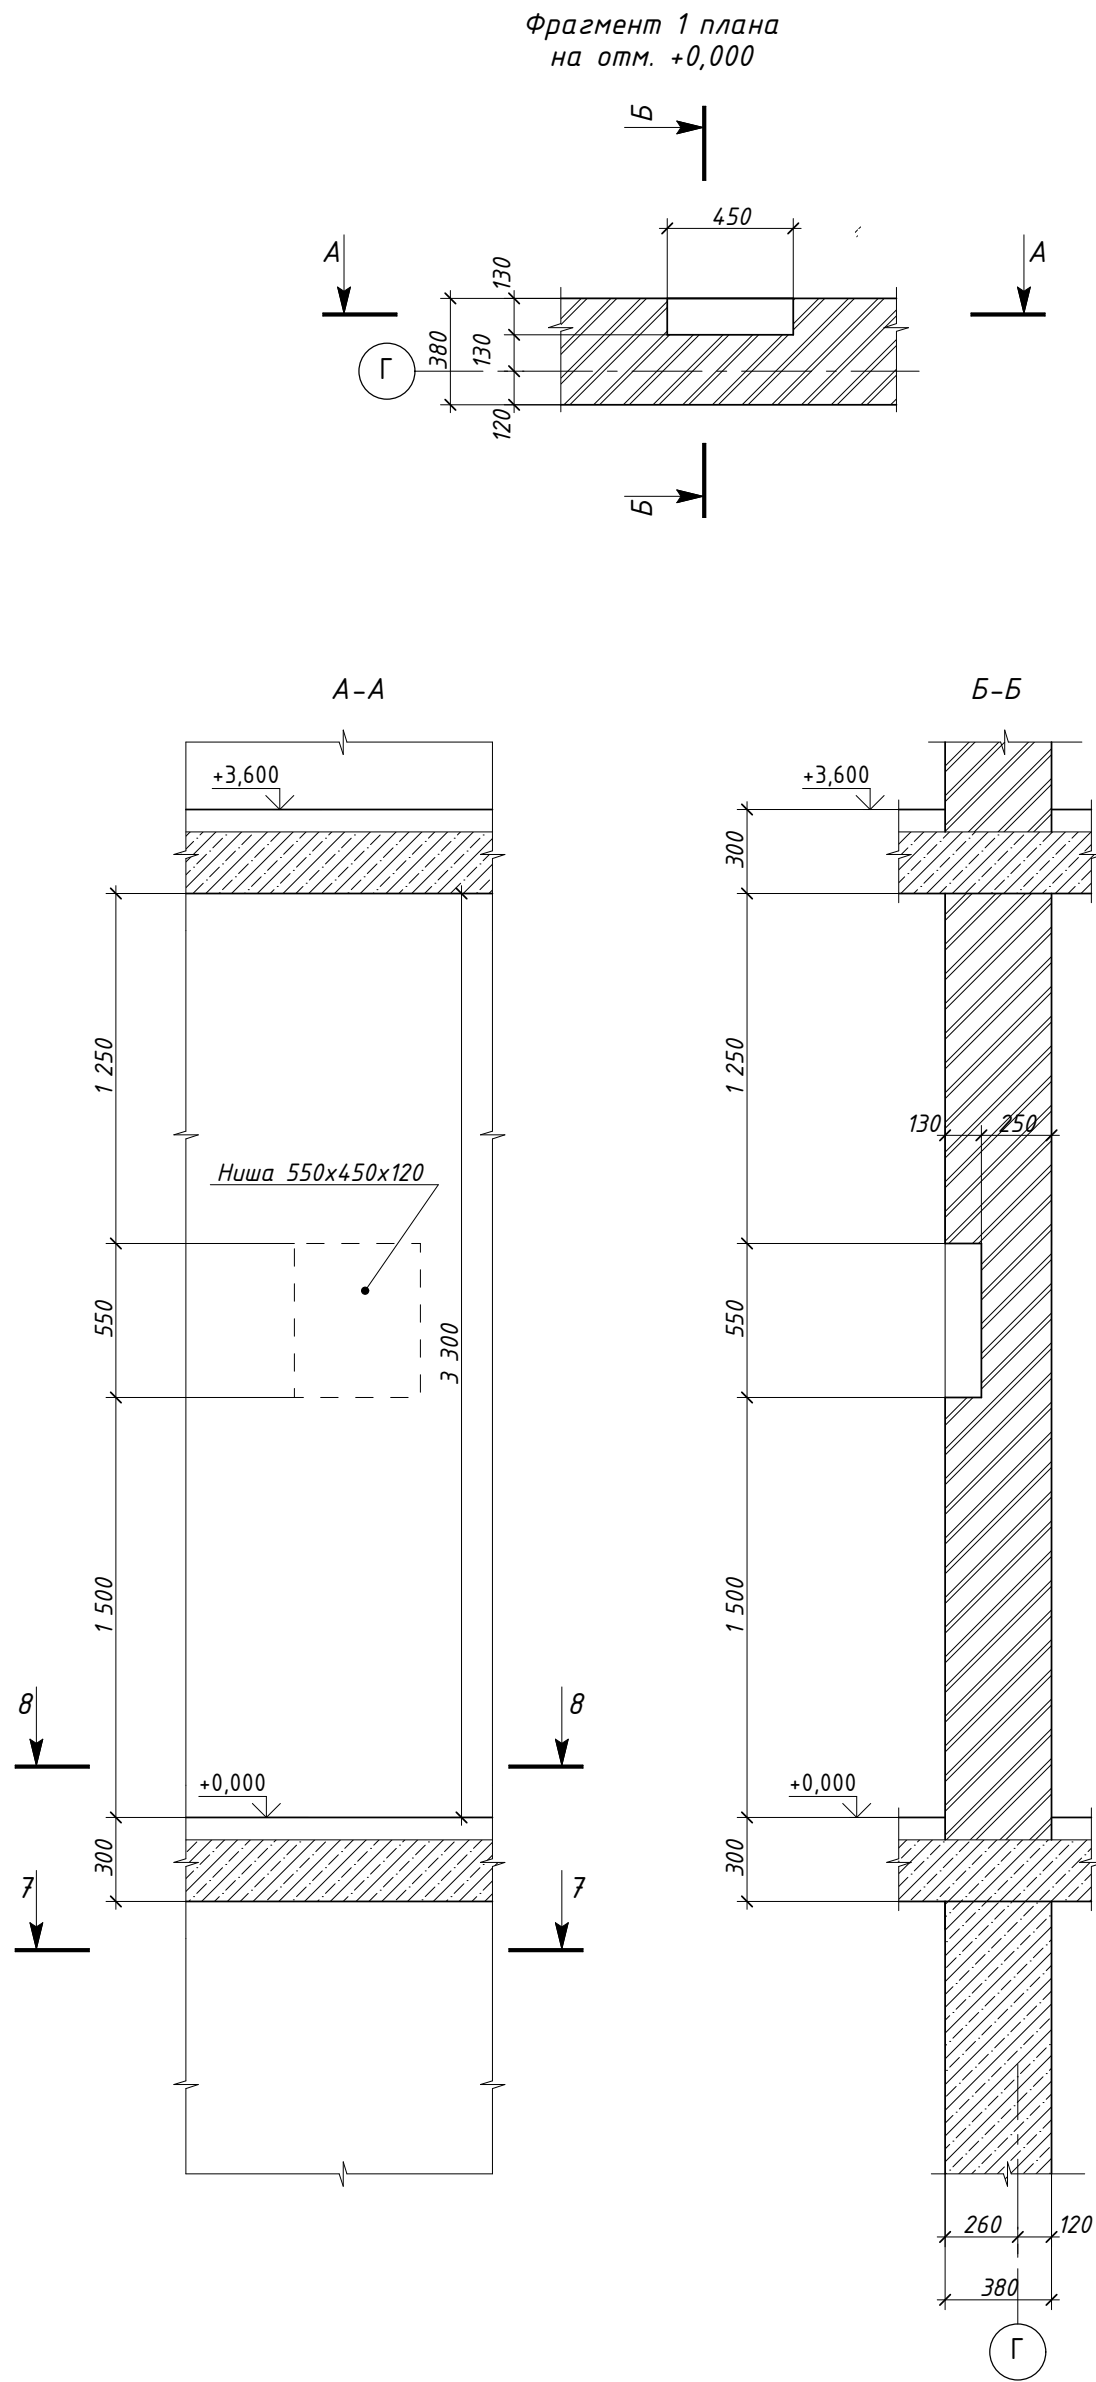

						02-01-18-AP1			
						Здание школы Болотнинского района г.Болотное, ул.Ремесленная, 2			
Изм.	Кол.уч.	Лист	№ док.	Подп.	Дата	Школа на 750 мест	Стадия	Лист	Листов
Разработал	Шереметьева				12.19		Р	30	
Проверил	Комиссарова								
ГАП	Шереметьева								
Н.контроль	Тутушкина					Фрагмент 1 , 2 плана М 1:25	ООО "Партнер"		

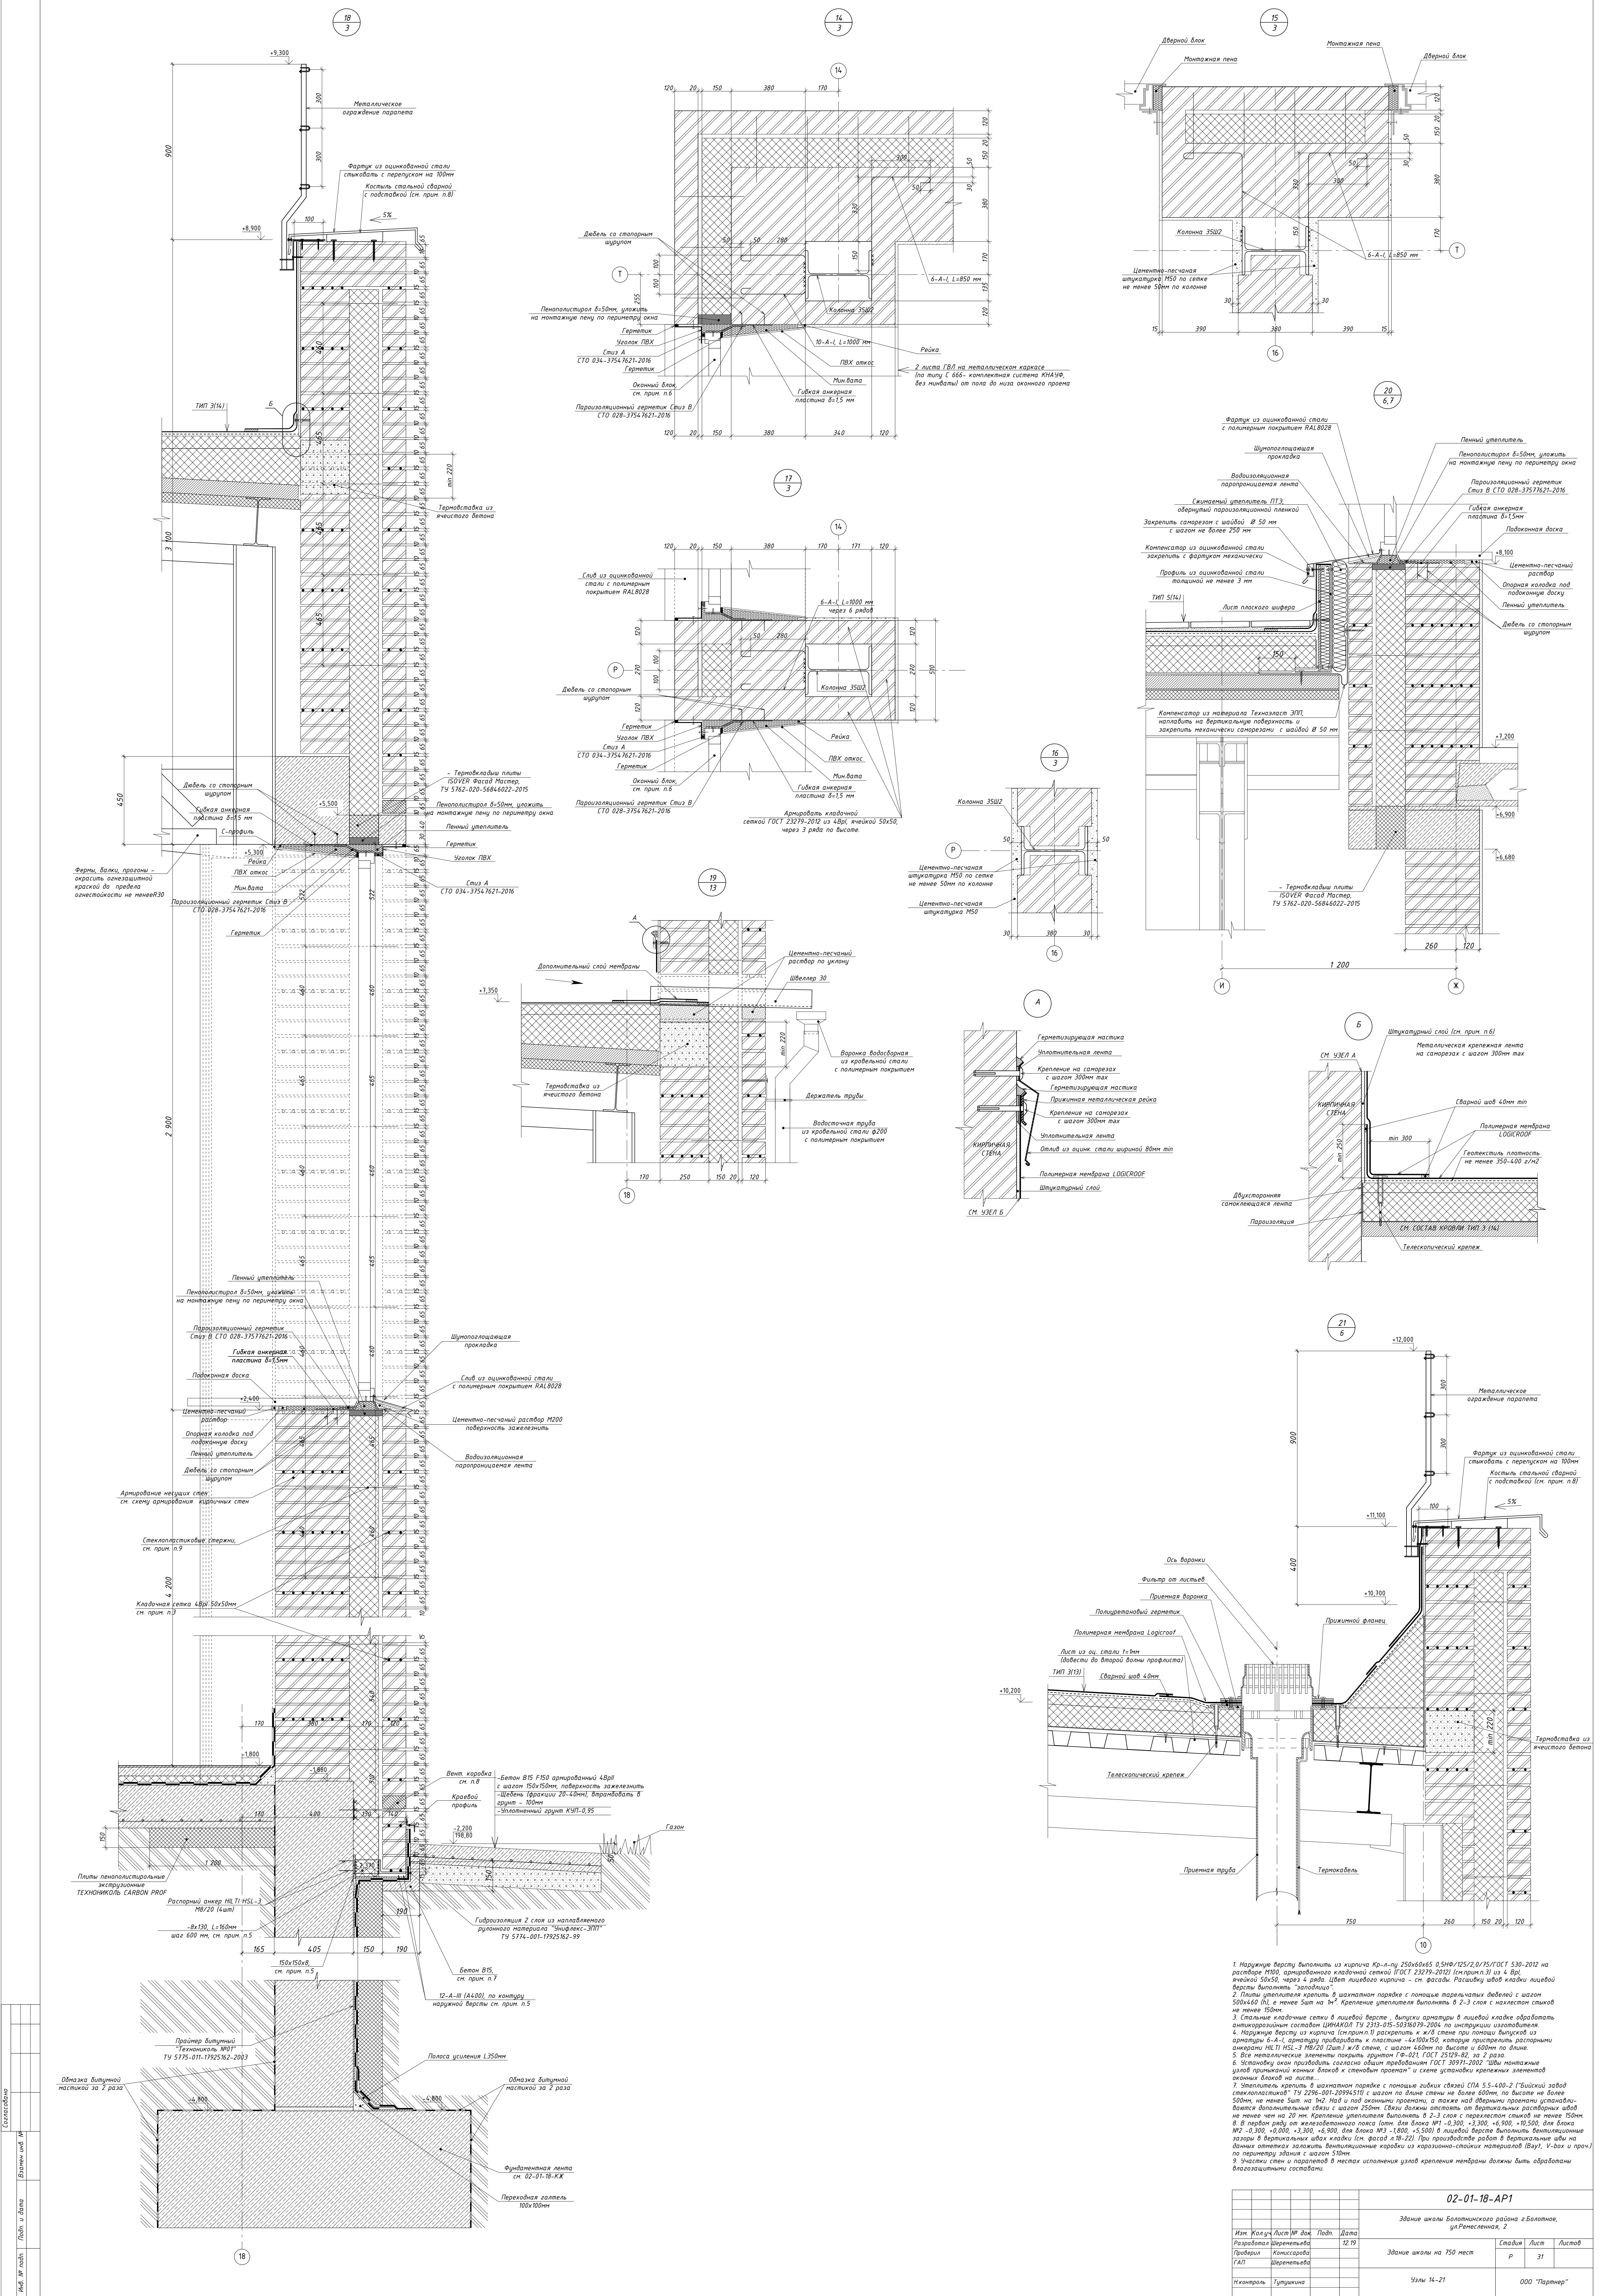

02-01-18-AP1			
Здание школы Боловского района г.Беломоно, ул.Республиканская, 2			
Усть-Ижора, Лист № 10	Лист	Лист	Лист
Разработчик: Шереметьев	12/19	Страница	31
Пробирка: Шереметьев		р	31
Исполнитель: Гурьянов			
Усть-Ижора 14-21		000 "Партнер"	

Согласовано			
Инв. № подл.	Взамен инв. №	Подп. и дата	

Номер поме- щения	Тип пола	Схема пола или тип пола по серии	Данные элементов пола (наименование, толщина, основные и др.), мм	Площадь м²
155, 157, 158, 160, 164, 165, 167, 168, 175,	А		- Керамический гранит 600х600 , δ=10мм; - Прослойка и заполнение швов – цементно-песчаный раствор марки М150 δ=10мм; - Грунтотвка; - Фиброцементная стяжка из раствора М150 армированная сеткой 4Вр1 100х100 δ=60мм; - Ж/δ плита перекрытия;	701,30
215, 216, 223, 225, 233, 240, 242, 243,				606,45
316, 324, 331, 333, 334, 341, 342, 349, 351, 352				613,31
106, 114, 156, 162, 163, 166, 176,			Лестничные клетки: - Керамический гранит 300х300 с насечками, δ=10мм; - Прослойка и заполнение швов – цементно-песчаный раствор марки М150 δ=10мм; - Грунтотвка; - Фиброцементная стяжка из раствора М150 армированная сеткой 4Вр1 100х100 δ=60мм; - Ж/δ плита перекрытия;	145,22
206, 213, 224, 228, 241,				103,11
306, 314, 332, 350,	А.1			89,04
402, 403, 406, 407				92,07
117, 118, 138, 146-148, 161, 177, 178,			- Керамический гранит матовый ГОСТ 6787-2001, δ=10мм; - Прослойка и заполнение швов – цементно-песчаный раствор марки М150 δ=10мм; - Грунтотвка; - Фиброцементная стяжка из раствора М150 армированная сеткой 4 Вр1 100х100 δ=40мм ; - Экструдированный пенополистирол Техноколь Carbon Prof δ=20мм; - Ж/δ плита перекрытия;	398,2
174,			- Плитка керамическая напольная гладкая, неглазурованная ГОСТ 6787-2001, δ=10мм; - Прослойка и заполнение швов – цементно-песчаный раствор марки М150 δ=10мм; - Гидроизоляция проникающего действия “Акватрон-6” (ТУ 5745-080-07508005-2000); - Фиброцементная стяжка из раствора М150 армированная сеткой 4Вр1 100х100 δ=60мм; - Ж/δ плита перекрытия;	4,3
217-222, 234-239,				75,67
325-330, 343-348	Б.1			75,67
115, 119-123, 129-132, 139-141, 143, 144, 149-154, 169-173			- Плитка керамическая напольная гладкая, неглазурованная ГОСТ 6787-2001, δ=10мм; - Прослойка и заполнение швов – цементно-песчаный раствор марки М150 δ=10мм; - Гидроизоляция проникающего действия “Акватрон-6” (ТУ 5745-080-07508005-2000); - Фиброцементная стяжка из раствора М150 армированная сеткой 4Вр1 100х100 δ=40мм; - Экструдированный пенополистирол Техноколь Carbon Prof δ=20мм; - Ж/δ плита перекрытия;	210,68
124, 125, 128, 133, 137, 142, 145			- Плитка керамическая напольная гладкая, неглазурованная ГОСТ 6787-2001, δ=10мм; - Прослойка и заполнение швов – цементно-песчаный раствор марки М150 δ=10мм; - Гидроизоляция – двухкомпонентная система гидроизоляции Mapelastik; - Проклейка прорезиненной ленты по периметру помещения и армирование пластиковой сеткой; - Фиброцементная стяжка из раствора М150 армированная сеткой 4Вр1 100х100 δ=40мм; - Экструдированный пенополистирол Техноколь Carbon Prof δ=20мм; - Ж/δ плита перекрытия;	57,25
103-105, 107-110, 159,				468,08
201-205, 207-212, 214, 226, 244-246				1167,89
301-305 307-311, 315, 317-323, 335, 336, 338-340, 353-355				1035,20

Номер поме- щения	Тип пола	Схема пола или тип пола по серии	Данные элементов пола (наименование, толщина, основные и др.), мм	Площадь м²
101, 102, 111-113, 116, 126, 135, 136, 179, 180	Г.1		- Линолеум коммерческий типа Tarkett PRIMO Plus, δ=2мм; - Самовыравнивающаяся смесь “Ветонит” δ=5мм; - Фиброцементная стяжка из раствора М150 армированная сеткой 4Вр1 100х100 δ=40мм; - Экструдированный пенополистирол Техноколь Carbon Prof δ=40мм; - Ж/δ плита перекрытия;	353,62
127, 134	Д		- Линолеум спортивный типа “Tarket Omnisport” δ=6,5мм; - Самовыравнивающаяся смесь “Ветонит” δ=5мм; - Грунт-пропитка “Монолит 20М”; - Фиброцементная стяжка из раствора М150 армированная сеткой 4Вр1 100х100 δ=40мм; - Гидроизоляция 2 слоя Техноэласт ЭПП δ=8мм; - Подстиляющий слой – бетон В22,5, армированный сеткой 4Вр1 100х100, δ=150 мм; - Пленка пэ 250мк; - Уплотненный непучинистый непрсадоочный грунт (послойно, толщина слоя 200...300мм) до плотности грунта 1,65 т/м³. В качестве грунта принять супесь, суглинок, песок, отсев, ПГС.	633,04
312, 313, 337	Е		- Линолеум антистатический, δ=2мм; - Самовыравнивающаяся смесь “Ветонит” δ=5мм; - Фиброцементная стяжка из раствора М150 армированная сеткой 4Вр1 100х100 δ=65мм; - сшитый пенополиэтилен типа “Пенолон Вибро” δ=8мм; - Ж/δ плита перекрытия;	115,21
227	Ж		- Сценический линолеум типа HARLEQUIN, δ=2мм; - Настил из фанеры;	85,22
226, 229-232	И		- Линолеум коммерческий типа Tarkett PRIMO Plus, δ=2мм; - Настил из фанеры;	276,11
401, 404, 405, 408	К		- Грунтотвка; - Фиброцементная стяжка из раствора М150 армированная сеткой 4Вр1 100х100 δ=40мм; - Экструдированный пенополистирол Техноколь Carbon Prof δ=40мм; - Ж/δ плита перекрытия;	406,08

1.2

Узел примыкания полов тип А, А.1
1эт-736,4 м.поз.
2эт-371,0 м.поз.
3эт-454,5 м.поз.

1.3

Узел примыкания полов тип К
+10,800-150,6 м.поз.

Узел примыкания пола тип Б, Б.1, В

1.4

Узел примыкания полов тип Г, Г.1, Д, Е, Ж, И
1эт-632,9 м.поз.
2эт-741,5 м.поз.
3эт-704,3 м.поз.
+10,800-80,3 м.поз

Технические требования к устройству полов:

1. Полы выполнять после устройства сантехнических, электротехнических, технологических разводов.
2. Уклон пола к трапам создать цементно-песчаной стяжкой. Уклон 0,01 по наибольшему по длине скату. Привязку и спецификацию трапов см. сантехнические чертежи.
3. Гидроизоляцию заводить на стены на 300мм.
4. В помещениях с влажным и мокрым процессам полы выполнить из керамической плитки с противоскользящей поверхностью.
5. Бетонный подстиляющий слой делить деформационными швами во взаимно перпендикулярных направлениях с шагом 6 – 12 м. Глубина деформационного шва должна быть не менее 50 мм. После завершения процесса усадки деформационные швы должны быть заделаны цементно-песчаным раствором.
6. По поверхности оклеенной гидроизоляцией перед устройством стяжки, необходимо предусматривать нанесение битумной мастики с посыпкой песком крупностью 1,5 – 5 мм.

						02-01-18-AP1				
1	4	изм.	04-20		01.20	Здание школы Болотнинского района г.Болотное, ул.Ремесленная, 2				
Изм.	Кол.уч.	Лист	№ док.	Подп.	Дата					
Разработал	Шереметьева				12.19	Здание школы на 750 мест		Стадия	Лист	Листов
Проверил	Комиссарова							Р	32	
ГАП	Шереметьева									
Н.контроль	Тутушкина					Экспликация полов		ООО "Партнер"		

Согласовано	
-------------	--	--	

Наименование или номер помещения	Потолок		Стены или перегородки		Низ стен или перегородок			Примечание
	Площадь м2	Тип отделки	Площадь м2	Тип отделки	Площадь м2	Тип отделки	Высота, мм	
				+0,000				
101-105, 107-110, 112, 113, 159, 179, 180	742,39	Сплошное выравнивание гипсовой штукатуркой, шпатлевка за 2 раза, грунтовка, высококачественная окраска вододисперсионной краской ВД-АК 210 ГОСТ 28196-89 (цвет белый)	771,90	Кирпичные стены и перегородки: улучшенная гипсовая штукатурка, шпатлевка за 2 раза, пропитка, стеклообои, высококачественная окраска вододисперсионной краской ВД-АК 210 ГОСТ 28196-89 (RAL 1015)				
			358,21	Перегородки из ГВЛ: затирка, шпатлевка за 2 раза, пропитка, стеклообои, высококачественная окраска вододисперсионной краской ВД-АК 210 ГОСТ 28196-89 (RAL 1015)				
111, 161	37,75	Мин. ватный утеплитель Техновет Экстра 150мм, ГВЛ ГОСТ Р 51829-2001 (НГ) по каркасу в 2 слоя, грунтовка, высококачественная окраска вододисперсионной краской ВД-АК 217 ГОСТ 28196-89 (цвет белый)	12,09	Утеплитель Техновет Экстра 100мм, зашивка 2 листами ГВЛ по каркасу, затирка, шпатлевка за 2 раза, пропитка, высококачественная окраска вододисперсионной краской ВД-АК 210 ГОСТ 28196-89 (RAL1015)				
			24,14	Мин.ватный утеплитель Техноветт Экстра 100мм на дюбелях шаг 250х250мм, полимерная штукатурка по капроновой сетке, пропитка, высококачественная окраска вододисперсионной краской ВД-АК 210 ГОСТ 28196-89 (RAL 1015)				
			34,18	Кирпичные стены и перегородки: улучшенная гипсовая штукатурка, шпатлевка за 2 раза, пропитка, стеклообои, высококачественная окраска вододисперсионной краской ВД-АК 210 ГОСТ 28196-89 (RAL 1015)				
115, 121, 122, 129, 132, 141, 143, 144, 149-154, 169-174	122,57	Сплошное выравнивание гипсовой штукатуркой, шпатлевка за 2 раза, грунтовка, высококачественная окраска вододисперсионной краской ВД-АК 210 ГОСТ 28196-89 (цвет белый)	393,52	Кирпичные стены и перегородки: улучшенная штукатурка цем.-песчаным раствором М50	258,60	Облицовка керамич. плиткой ГОСТ 6141-91	1,5м	
					134,93	Шпатлевка за 2 раза, грунтовка, высококач. окраска вододисперсионной краской ВД-АК 217 ГОСТ 28196-89 (цвет белый)	1,8м	
			242,82	Перегородки из ГВЛ/В	242,82	Затирка, шпатлевка за 2 раза, грунтовка, высококачественная окраска вододисперсионной краской ВД-АК 217 ГОСТ 28196-89 (цвет белый)	1,8м	
116, 119, 120, 124, 125, 128, 133, 137, 142, 145	107,17	Сплошное выравнивание гипсовой штукатуркой, шпатлевка за 2 раза, грунтовка, высококач. окраска вододисперсионной краской ВД-АК 210 ГОСТ 28196-89 (цвет белый)	344,95	Кирпичные стены и перегородки: улучшенная штукатурка цем.-песчаным раствором М50, облицовка керамической плиткой ГОСТ 6141-91				
			81,65	Перегородки из ГВЛ/В: облицовка керамической плиткой ГОСТ 6141-91				
117, 118, 138, 146-148, 157, 158, 160, 163-168, 177, 178	1075,47	Затирка швов, грунтовка подвесной потолок типа "Армстронг" с заполнением негорючей минплитой «Fine Fessured»	1287,87	Кирпичные стены и перегородки: улучшенная гипсовая штукатурка, шпатлевка за 2 раза, пропитка, высококачественная окраска вододисперсионной краской ВД-АК 210 ГОСТ 28196-89 (RAL 1015)				
			271,23	Перегородки из ГВЛ: затирка, шпатлевка за 2 раза, пропитка, высококачественная окраска вододисперсионной краской ВД-АК 210 ГОСТ 28196-89 (RAL 1015)				
			138,47	Лицевой кирпич – расшивка швов				
106, 114, 156, 162, 176	54,54	Сплошное выравнивание гипсовой штукатуркой, шпатлевка за 2 раза, грунтовка, высококачественная окраска вододисперсионной краской ВД-АК 210 ГОСТ 28196-89 (цвет белый)	283,80	Лицевой кирпич – расшивка швов	50,60	Лестничный марш (из конструкции): улучшенная штукатурка по сетке цем.-песчаным раствором М50, шпатлевка за 2 раза, высококачественная окраска вододисперсионной краской ВД-АК 210 ГОСТ 28196-89 (цвет белый)		
123, 126, 130, 131, 135, 136, 139, 140, 155, 175	121,09	Сплошное выравнивание гипсовой штукатуркой, шпатлевка за 2 раза, грунтовка, высококачественная окраска вододисперсионной краской ВД-АК 210 ГОСТ 28196-89 (цвет белый)	322,18	Кирпичные стены и перегородки: улучшенная гипсовая штукатурка, шпатлевка за 2 раза, пропитка, высококачественная окраска вододисперсионной краской ВД-АК 210 ГОСТ 28196-89 (RAL 1015)				
			192,88	Перегородки из ГВЛ: затирка, шпатлевка за 2 раза, пропитка, высококачественная окраска вододисперсионной краской ВД-АК 210 ГОСТ 28196-89 (RAL 1015)				
127, 134			561,84	Кирпичные стены: улучшенная штукатурка цем.-песчаным раствором М50, шпатлевка за 2 раза, высококачественная окраска краской Радуга ВД-ПФ 215 ТУ 2310-003-49075239-2001				
			460,75	По колоннам по оси "16": улучшенная штукатурка по сетке цем.-песчаным раствором М50, шпатлевка за 2 раза, высококачественная окраска краской ВД-ПФ 215 ТУ 2310-003-49075239-2001				
				+3,600				
201-205, 207-112, 244, 245	727,86	Сплошное выравнивание гипсовой штукатуркой, шпатлевка за 2 раза, грунтовка, высококачественная окраска вододисперсионной краской ВД-АК 210 ГОСТ 28196-89 (цвет белый)	245,50	Кирпичные стены и перегородки: улучшенная гипсовая штукатурка, шпатлевка за 2 раза, пропитка, стеклообои, высококачественная окраска вододисперсионной краской ВД-АК 210 ГОСТ 28196-89 (RAL 1015)				
			347,98	Перегородки из ГВЛ: затирка, шпатлевка за 2 раза, пропитка, стеклообои, высококачественная окраска вододисперсионной краской ВД-АК 210 ГОСТ 28196-89 (RAL 1015)				
206, 213, 224, 241	44,5	Сплошное выравнивание гипсовой штукатуркой, шпатлевка за 2 раза, грунтовка, высококачественная окраска вододисперсионной краской ВД-АК 210 ГОСТ 28196-89 (цвет белый)	240,20	Лицевой кирпич – расшивка швов	44,80	Лестничный марш (из конструкции): улучшенная штукатурка по сетке цем.-песчаным раствором М50, шпатлевка за 2 раза, высококач. окраска вододисперсионной краской ВД-АК 210 ГОСТ 28196-89 (цвет белый)		
228	15,44	Огнезащита EURO-Лит 80 8=40мм, зашивка 2 слоя ГВЛ: затирка, стеклохолст, шпатлевка за 2 раза, пропитка, высококачественная окраска вододисперсионной краской ВД-АК 210 ГОСТ 28196-89 (цвет белый)	48,69	Лицевой кирпич – расшивка швов	5,8	Лестничный марш (из конструкции): улучшенная штукатурка по сетке цем.-песчаным раствором М50, шпатлевка за 2 раза, высококач. окраска вододисперсионной краской ВД-АК 210 ГОСТ 28196-89 (цвет белый)		
217-222, 234-239	75,56	Сплошное выравнивание гипсовой штукатуркой, шпатлевка за 2 раза, грунтовка, высококачественная окраска вододисперсионной краской ВД-АК 210 ГОСТ 28196-89 (цвет белый)	252,70	Кирпичные стены и перегородки: улучшенная штукатурка цем.-песчаным раствором М50	154,40	Облицовка керамич. плиткой ГОСТ 6141-91	1,5м	
					98,33	Шпатлевка за 2 раза, грунтовка, высококач. окраска вододисперсионной краской ВД-АК 217 ГОСТ 28196-89 (цвет белый)	1,8м	
			141,28	Перегородки из ГВЛ/В	141,28	Затирка, шпатлевка за 2 раза, грунтовка, высококачественная окраска вододисперсионной краской ВД-АК 217 ГОСТ 28196-89 (цвет белый)	1,8м	
215, 216, 225, 233, 242, 243	588,5	Затирка швов, грунтовка подвесной потолок типа "Армстронг" с заполнением негорючей минплитой «Fine Fessured»	689,78	Кирпичные стены и перегородки: улучшенная гипсовая штукатурка, шпатлевка за 2 раза, пропитка, высококачественная окраска вододисперсионной краской ВД-АК 210 ГОСТ 28196-89 (RAL 1015)				
			88,61	Перегородки из ГВЛ: затирка, шпатлевка за 2 раза, пропитка, высококачественная окраска вододисперсионной краской ВД-АК 210 ГОСТ 28196-89 (RAL 1015)				
214, 223, 240	448,46	Сплошное выравнивание гипсовой штукатуркой, шпатлевка за 2 раза, грунтовка, высококач. окраска вододисперсионной краской ВД-АК 210 ГОСТ 28196-89 (цвет белый)	554,90	Кирпичные стены и перегородки: улучшенная гипсовая штукатурка, шпатлевка за 2 раза, пропитка, высококачественная окраска вододисперсионной краской ВД-АК 210 ГОСТ 28196-89 (RAL 1015)				
226, 227, 229-232	418,38	Подвесной потолок акустический	268,00	Кирпичные стены и перегородки: улучшенная гипсовая штукатурка, шпатлевка за 2 раза, пропитка, высококачественная окраска вододисперсионной краской ВД-АК 210 ГОСТ 28196-89 (RAL 1015)				
			188,99	Перегородки из ГВЛ: затирка, шпатлевка за 2 раза, пропитка, высококачественная окраска вододисперсионной краской ВД-АК 210 ГОСТ 28196-89 (RAL 1015)				
				+7,200				
301-305, 307-313, 315, 317-321, 323, 335, 340, 353-356	1071,97	Сплошное выравнивание гипсовой штукатуркой, шпатлевка за 2 раза, грунтовка, высококачественная окраска вододисперсионной краской ВД-АК 210 ГОСТ 28196-89 (цвет белый)	1072,13	Кирпичные стены и перегородки: улучшенная гипсовая штукатурка, шпатлевка за 2 раза, пропитка, стеклообои, высококачественная окраска вододисперсионной краской ВД-АК 210 ГОСТ 28196-89 (RAL 1015)				
			704,60	Перегородки из ГВЛ: затирка, шпатлевка за 2 раза, пропитка, стеклообои, высококачественная окраска вододисперсионной краской ВД-АК 210 ГОСТ 28196-89 (RAL 1015)				
306, 314, 332, 350	44,5	Сплошное выравнивание гипсовой штукатуркой, шпатлевка за 2 раза, грунтовка, высококачественная окраска вододисперсионной краской ВД-АК 210 ГОСТ 28196-89 (цвет белый)	240,20	Лицевой кирпич – расшивка швов	40,80	Лестничный марш (из конструкции): улучшенная штукатурка по сетке цем.-песчаным раствором М50, шпатлевка за 2 раза, высококач. окраска вододисперсионной краской ВД-АК 210 ГОСТ 28196-89 (цвет белый)		

Наименование или номер помещения	Потолок		Стены или перегородки		Низ стен или перегородок			Примечание
	Площадь м2	Тип отделки	Площадь м2	Тип отделки	Площадь м2	Тип отделки	Высота, мм	
325-330, 343-348	75,56	Сплошное выравнивание гипсовой штукатуркой, шпатлевка за 2 раза, грунтовка, высококачественная окраска вододисперсионной краской ВД-АК 210 ГОСТ 28196-89 (цвет белый)	252,70	Кирпичные стены и перегородки: улучшенная штукатурка цементно-песчаным раствором М50	154,40	Облицовка керамич. плиткой ГОСТ 6141-91	1,5м	
			141,28	Перегородки из ГВЛВ	141,28	Шпатлевка за 2 раза, грунтовка, высококачественная окраска вододисперсионной краской ВД-АК 217 ГОСТ 28196-89 (цвет белый)	1,8м	
316, 324, 333, 334, 341, 342, 351, 352	623,33	Затирка швов, грунтовка по масляной штукатурке типа "Аристронд" с заполнением негорючей минплитой «Fine Fessured»	623,63	Кирпичные стены и перегородки: улучшенная гипсовая штукатурка, шпатлевка за 2 раза, пропитка, высококачественная окраска вододисперсионной краской ВД-АК 210 ГОСТ 28196-89 (RAL 1015)				
186,86	Перегородки из ГВЛ: затирка, шпатлевка за 2 раза, пропитка, высококачественная окраска вододисперсионной краской ВД-АК 210 ГОСТ 28196-89 (RAL 1015)							
322, 331, 336-339, 349	91,16	Сплошное выравнивание гипсовой штукатуркой, шпатлевка за 2 раза, грунтовка, высококачественная окраска вододисперсионной краской ВД-АК 210 ГОСТ 28196-89 (цвет белый)	223,00	Кирпичные стены и перегородки: улучшенная гипсовая штукатурка, шпатлевка за 2 раза, пропитка, высококачественная окраска вододисперсионной краской ВД-АК 210 ГОСТ 28196-89 (RAL 1015)				
101,63	Перегородки из ГВЛ: затирка, шпатлевка за 2 раза, пропитка, высококачественная окраска вододисперсионной краской ВД-АК 210 ГОСТ 28196-89 (RAL 1015)							
+10,800								
402, 403, 406, 407	87,20	Сплошное выравнивание гипсовой штукатуркой, шпатлевка за 2 раза, грунтовка, высококачественная окраска вододисперсионной краской ВД-АК 210 ГОСТ 28196-89 (цвет белый)	227,80	Лицевой кирпич - расшивка швов	44,80	Лестничные марш (низ конструкции): улучшенная штукатурка по сетке цементно-песчаным раствором М50, шпатлевка за 2 раза, высококачественная окраска вододисперсионной краской ВД-АК 210 ГОСТ 28196-89 (цвет белый)		
401, 404, 405, 408	403,69	Сплошное выравнивание гипсовой штукатуркой, шпатлевка за 2 раза, грунтовка, высококачественная окраска вододисперсионной краской ВД-АК 210 ГОСТ 28196-89 (цвет белый)	398,34	Кирпичные стены и перегородки: улучшенная гипсовая штукатурка, шпатлевка за 2 раза, пропитка, высококачественная окраска вододисперсионной краской ВД-АК 210 ГОСТ 28196-89 (RAL 1015)				

1. Отделочные работы производить в соответствии со СНиП 3.04.01-87 "Изоляционные и отделочные работы".

2. Для выравнивания стен улучшенную штукатурку выполнять толщиной 15мм.

3. Окраску всех поверхностей произвести за 2 раза.

4. В местах установки умывальников облицевать глазурованной плиткой на высоту 1,0м шириной 1,0м. Расход на одну установку - 1,0м2.

Всего 47 мест. Общий расход - 47,0 м2.

5. Стены кабинетов и панелей следует окрасить в светлые тона желтого, бежевого, розового, зеленого, голубого цвета.

6. Отделочные материалы примененные для отделки потолков и стен на путях эвакуации, должны иметь класс пожарной опасности КМ0.

7. Все стены и потолки для обеспечения обеспыливания поверхности - оштукатурить.

8. На выступающие углы стен, по контуру дверных проемов, по низу конструкций лестничных маршей - установить перфорированные уголки.

9. По периметру общих коридоров установить отбойник из негорючей ламинированной доски из стекломагниевой плиты на высоте 0,8м.

10. В местах облицовки плиткой наружных углов, установить тримы.


11. Места прохода инженерных коммуникаций защитить каромом из ГВЛ. Отделку выполнить в соответствии с таблицей.

12. Все кирпичные поверхности фасадов и внутренние стены и перегородки из лицевого кирпича, очистить от соли, гидрофобизировать. Внутренние стены и перегородки из лицевого кирпича покрыть силиконовым защитным лаком для кирпича и бетона типа Marshall SET Silikonla Eptregue.


13. Торцы деревянныххлещуков в классах защитить "вагонкой", обработать противопожарной пропиткой и покрыть лаком на 2 раза.

						02-01-18-AP1			
						Здание школы Болотницкого района г.Болотное, ул.Ремесленная, 2			
Изм.	Кол.уч.	Лист	№ док.	Подп.	Дата	Здание школы на 750 мест	Стация	Лист	Листов
Разработал	Шереметьева				12.19		Р	34	
Проверил	Кониссарова								
	ГАП	Шереметьева							
						Ведомость отделки помещений	000 "Партнер"		
Н.контроль	Тутушкина								

Согласовано				
Инв. № подл.				
ГАП				
Проверил				
Разработал				
Изм.	1	изм.	04-20	01.20
1	1	изм.	04-20	01.20
Подп. и дата				
Взамен инв. №				

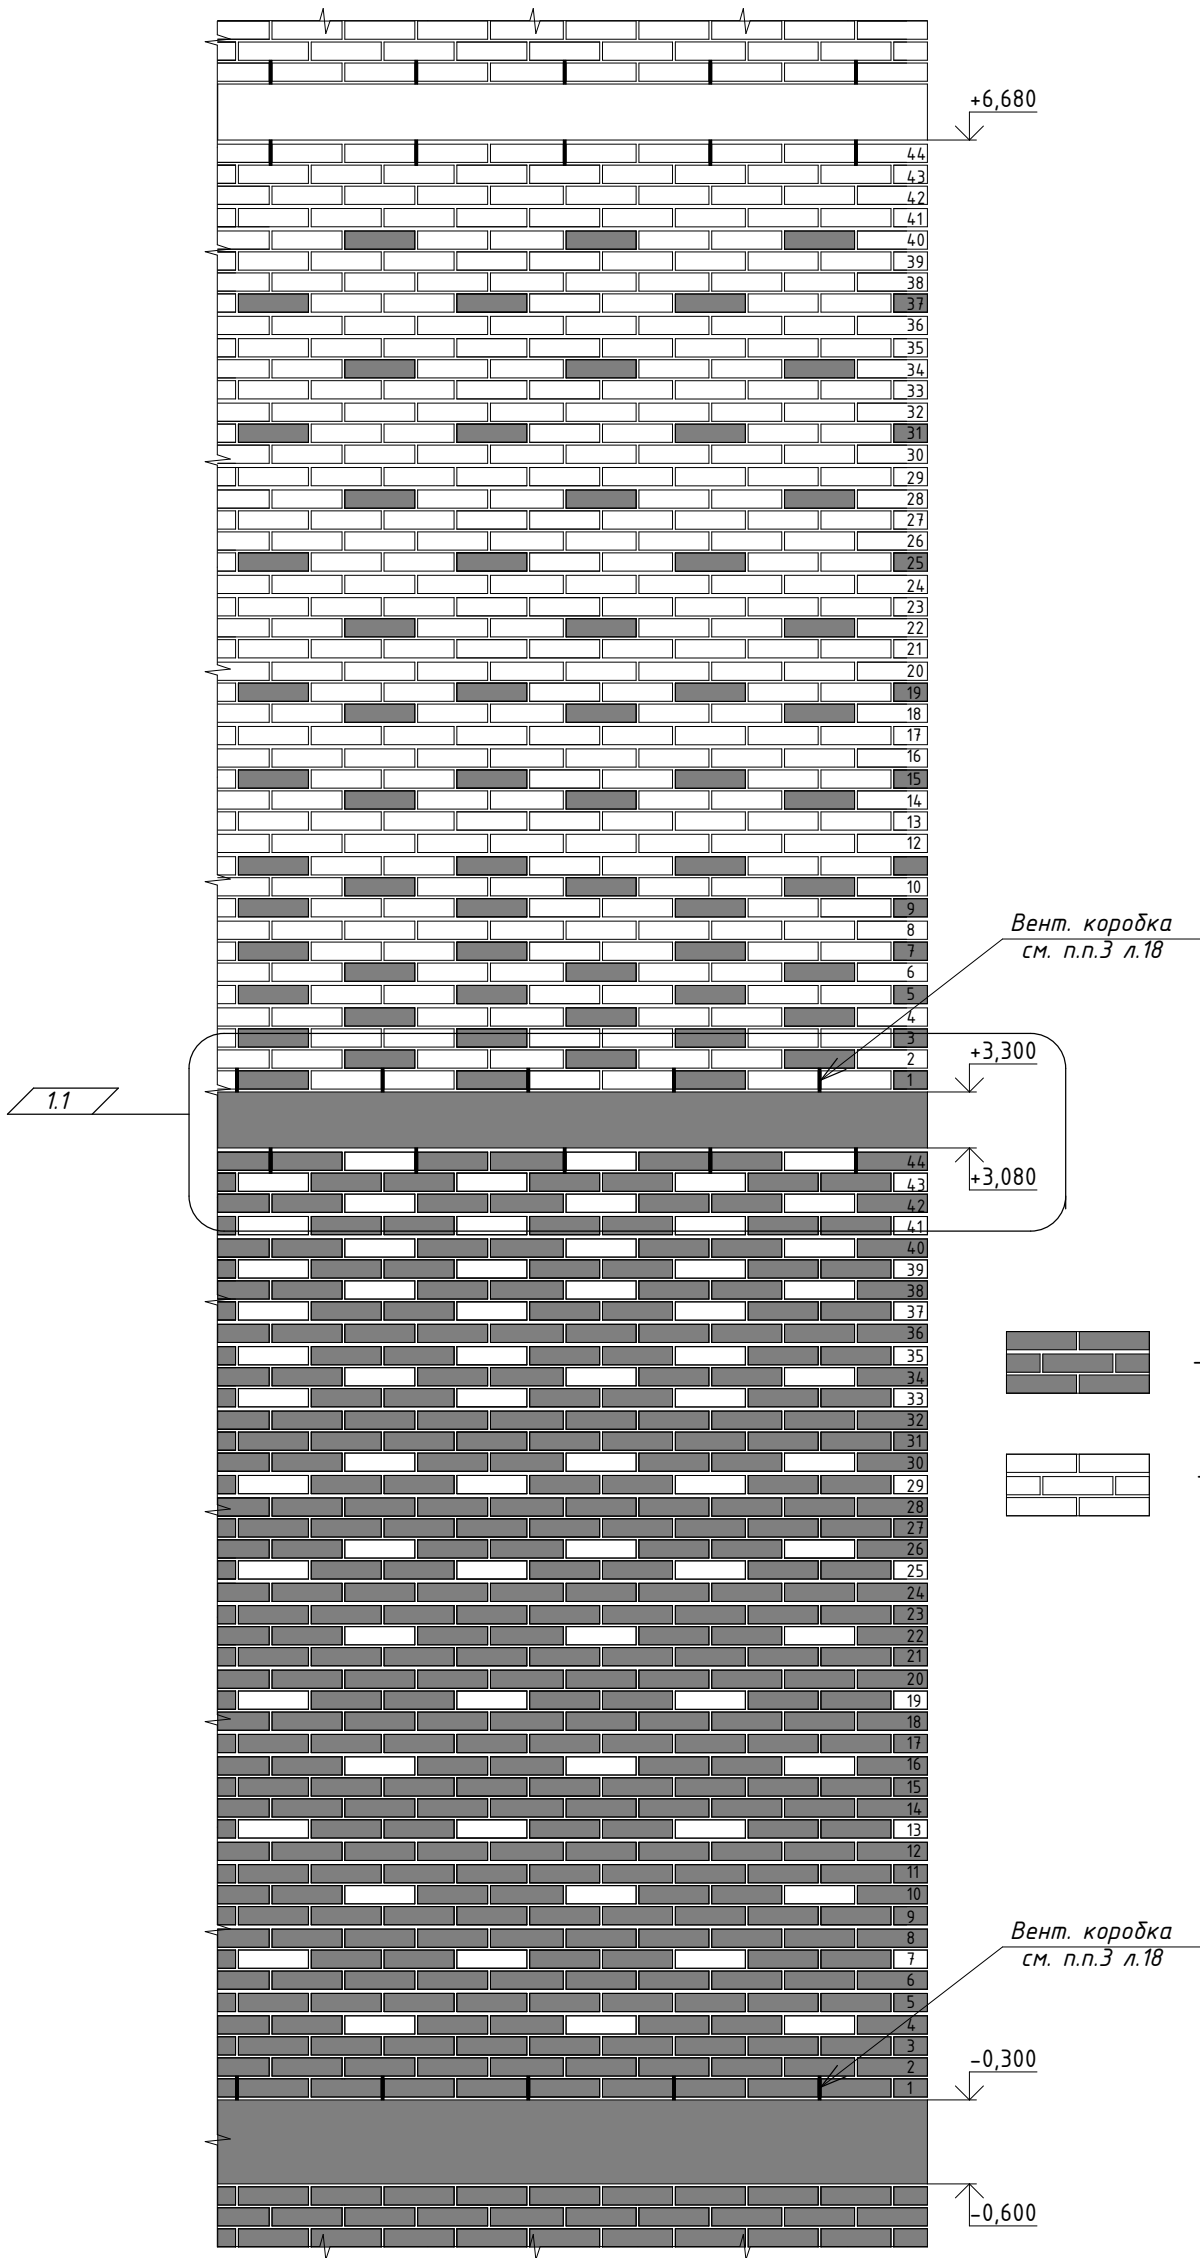

						02-01-18-AP			
						Здание школы Болотнинского района г.Болотное, ул.Ремесленная, 2			
1	1	изм.	04-20		01.20	Здание школы на 750 мест	Стадия	Лист	Листов
Изм.	Кол.уч.	Лист	№ док.	Подп.	Дата		Р	35	
Разработал	Шереметьева				12.19				
Проверил	Комиссарова								
ГАП	Шереметьева					Схема кладки лицевой версты фасадов	ООО "Партнер"		
Н.контроль	Тутушкина								

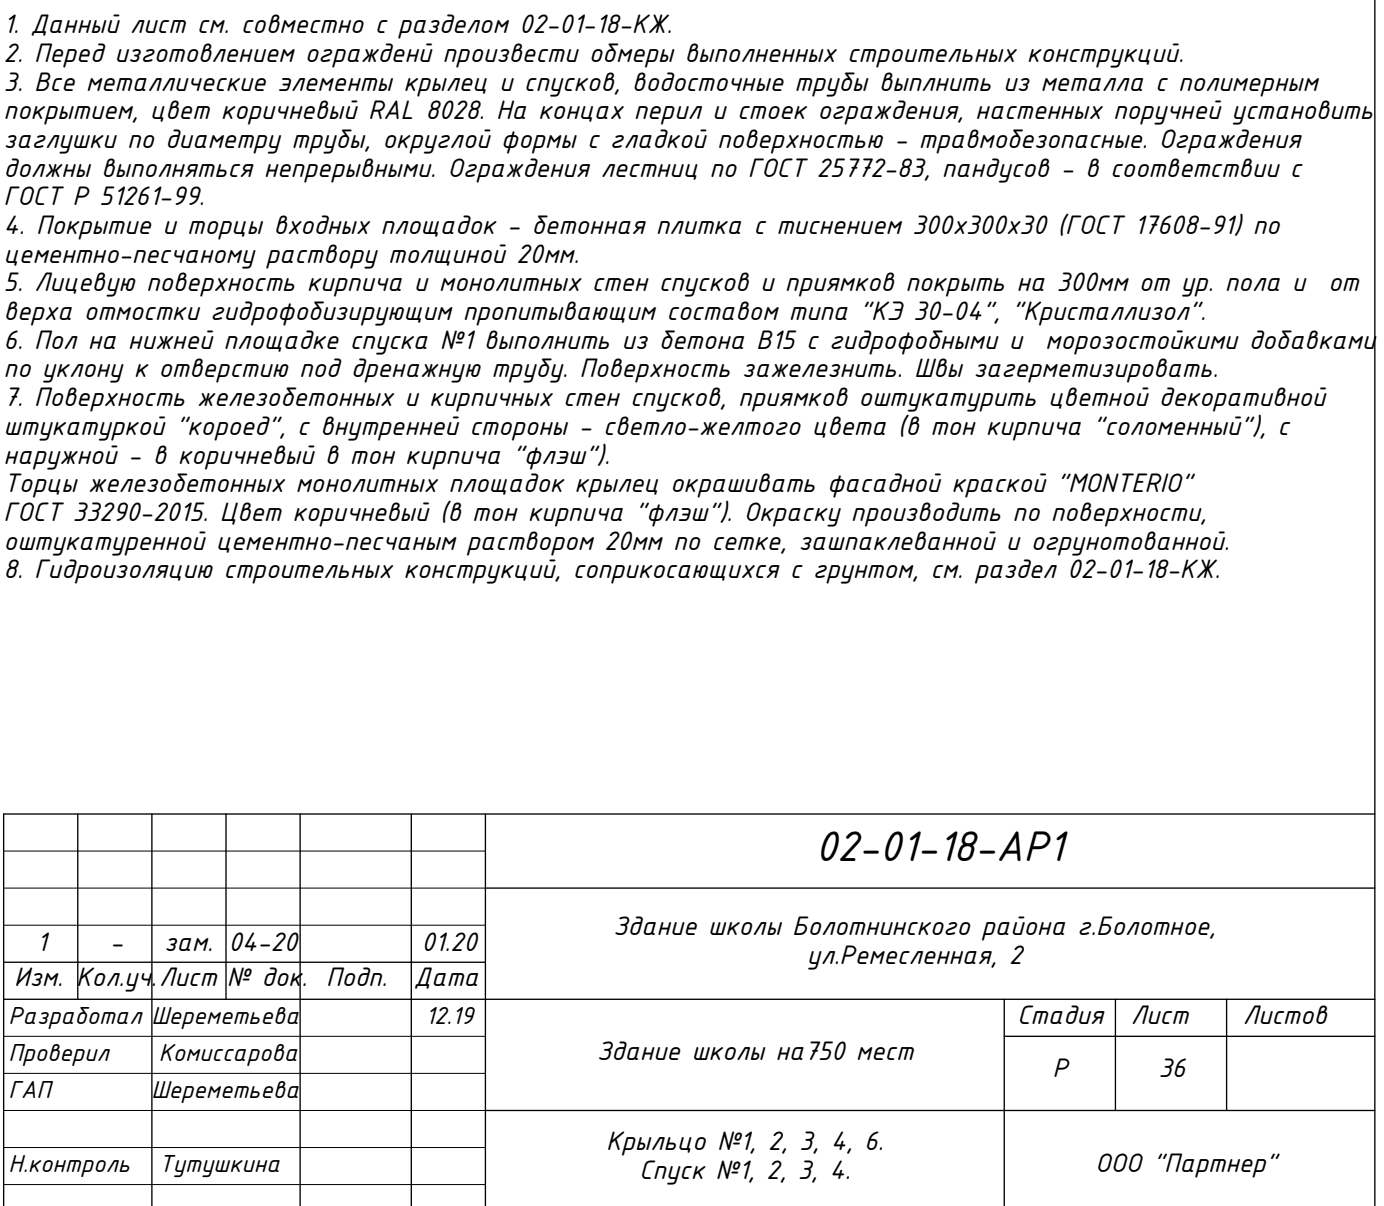

					Здание школы Болотинского района в Болотное, у.е.Ремесленная, 2		
Изм.	Колуч	Лист	№ док.	Подп.	Дата		
Разработал			Шереметьева		12.19	Здание школы на 750 мест	Стадии
Проверил			Колосовская				Р
ГАП			Шереметьева				37
И.к.контроль			Гуляшкина			Крыльцо № 5, 7 Спуск № 5, 6, 7	000 "Партнер"