

ООО "Партнёр"

Объект: Многоквартирные многоэтажные дома с объектами обслуживания жилой застройки во встроенных помещениях, подземными автостоянками по ул. Рябиновой в Октябрьском районе г. Новосибирска. I, II, III, IV этапы строительства.

Многоквартирный многоэтажный дом №1 (блок-секция 1 и 2) с объектами обслуживания жилой застройки во встроенных помещениях. I этап строительства

Заказчик: ООО "Партнёр"

Дизайн-проект мест общего пользования

PSF-PD-22-AP.ДП

Изм.	№ док.	Подпись	Дата
1	179-25		06.25
2	379-25		12.25
3	97-26		07.26

г. Новосибирск, 2025 г.

ООО "Партнёр"

Объект: Многоквартирные многоэтажные дома с объектами обслуживания жилой застройки во встроенных помещениях, подземными автостоянками по ул. Рябиновой в Октябрьском районе г. Новосибирска. I, II, III, IV этапы строительства.

Многоквартирный многоэтажный дом №1 (блок-секция 1 и 2) с объектами обслуживания жилой застройки во встроенных помещениях. I этап строительства

Заказчик: ООО "Партнёр"

Дизайн-проект мест общего пользования

PSF-PD-22-AP.ДП

Изм.	№ док.	Подпись	Дата
1	179-25		06.25
2	379-25		12.25
3	97-26		07.26

Директор ООО "Партнёр"

Главный архитектор проекта

Главный инженер проекта

Кылосова О.Д.

Белова А.Ю.



Сиротина Е.Н.

г. Новосибирск, 2025 г.

Согласовано:			
Н. контр.			

Разрешение		Обозначение	PSF-PD-22-AP.ДП				
379-25		Наименование объекта строительства	Многоквартирный многоэтажный дом № 1 (блок-секция 1 и 2) с объектами обслуживания жилой застройки во встроенных помещениях. I этап строительства. Ул. Рябиновая				
Изм.	Лист	Содержание изменения		Код	Примечание		
2	Лист 1	Общие данные. Внесение информации об изменениях, корректировка ведомости чертежей					
2	Листы 11,15,26, 27	Корректировка схемы квартирных дверей на развертках					
2	Лист 18	Замена магнитной трековой системы на точечные светильники. Корректировка примечания 11.					
2	Листы 28,30	Ведомость черновой отделки. Корректировка расч. значения отделки в связи с корректировкой схемы квартирных дверей					
2	Листы 29, 31	Ведомость материалов финишной отделки. Корректировка расч. значения отделки в связи с корректировкой схемы квартирных дверей					
2	Листы 33-35	Корректировка визуализаций в соответствии с изменениями					
Изм.внес	Горбачева			ООО «Партнер»		Лист	Листов
Составил	Горбачева						
ГАП	Белова						
УТВ.						1	1

План мест общего пользования 1-го этажа. Блок-секция 1

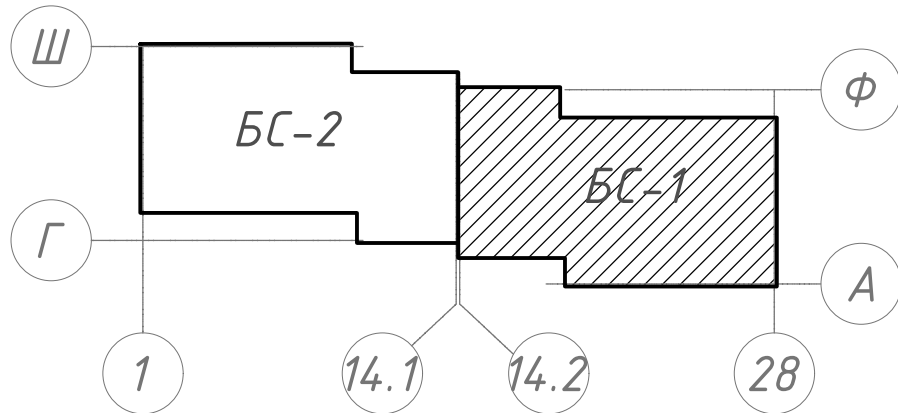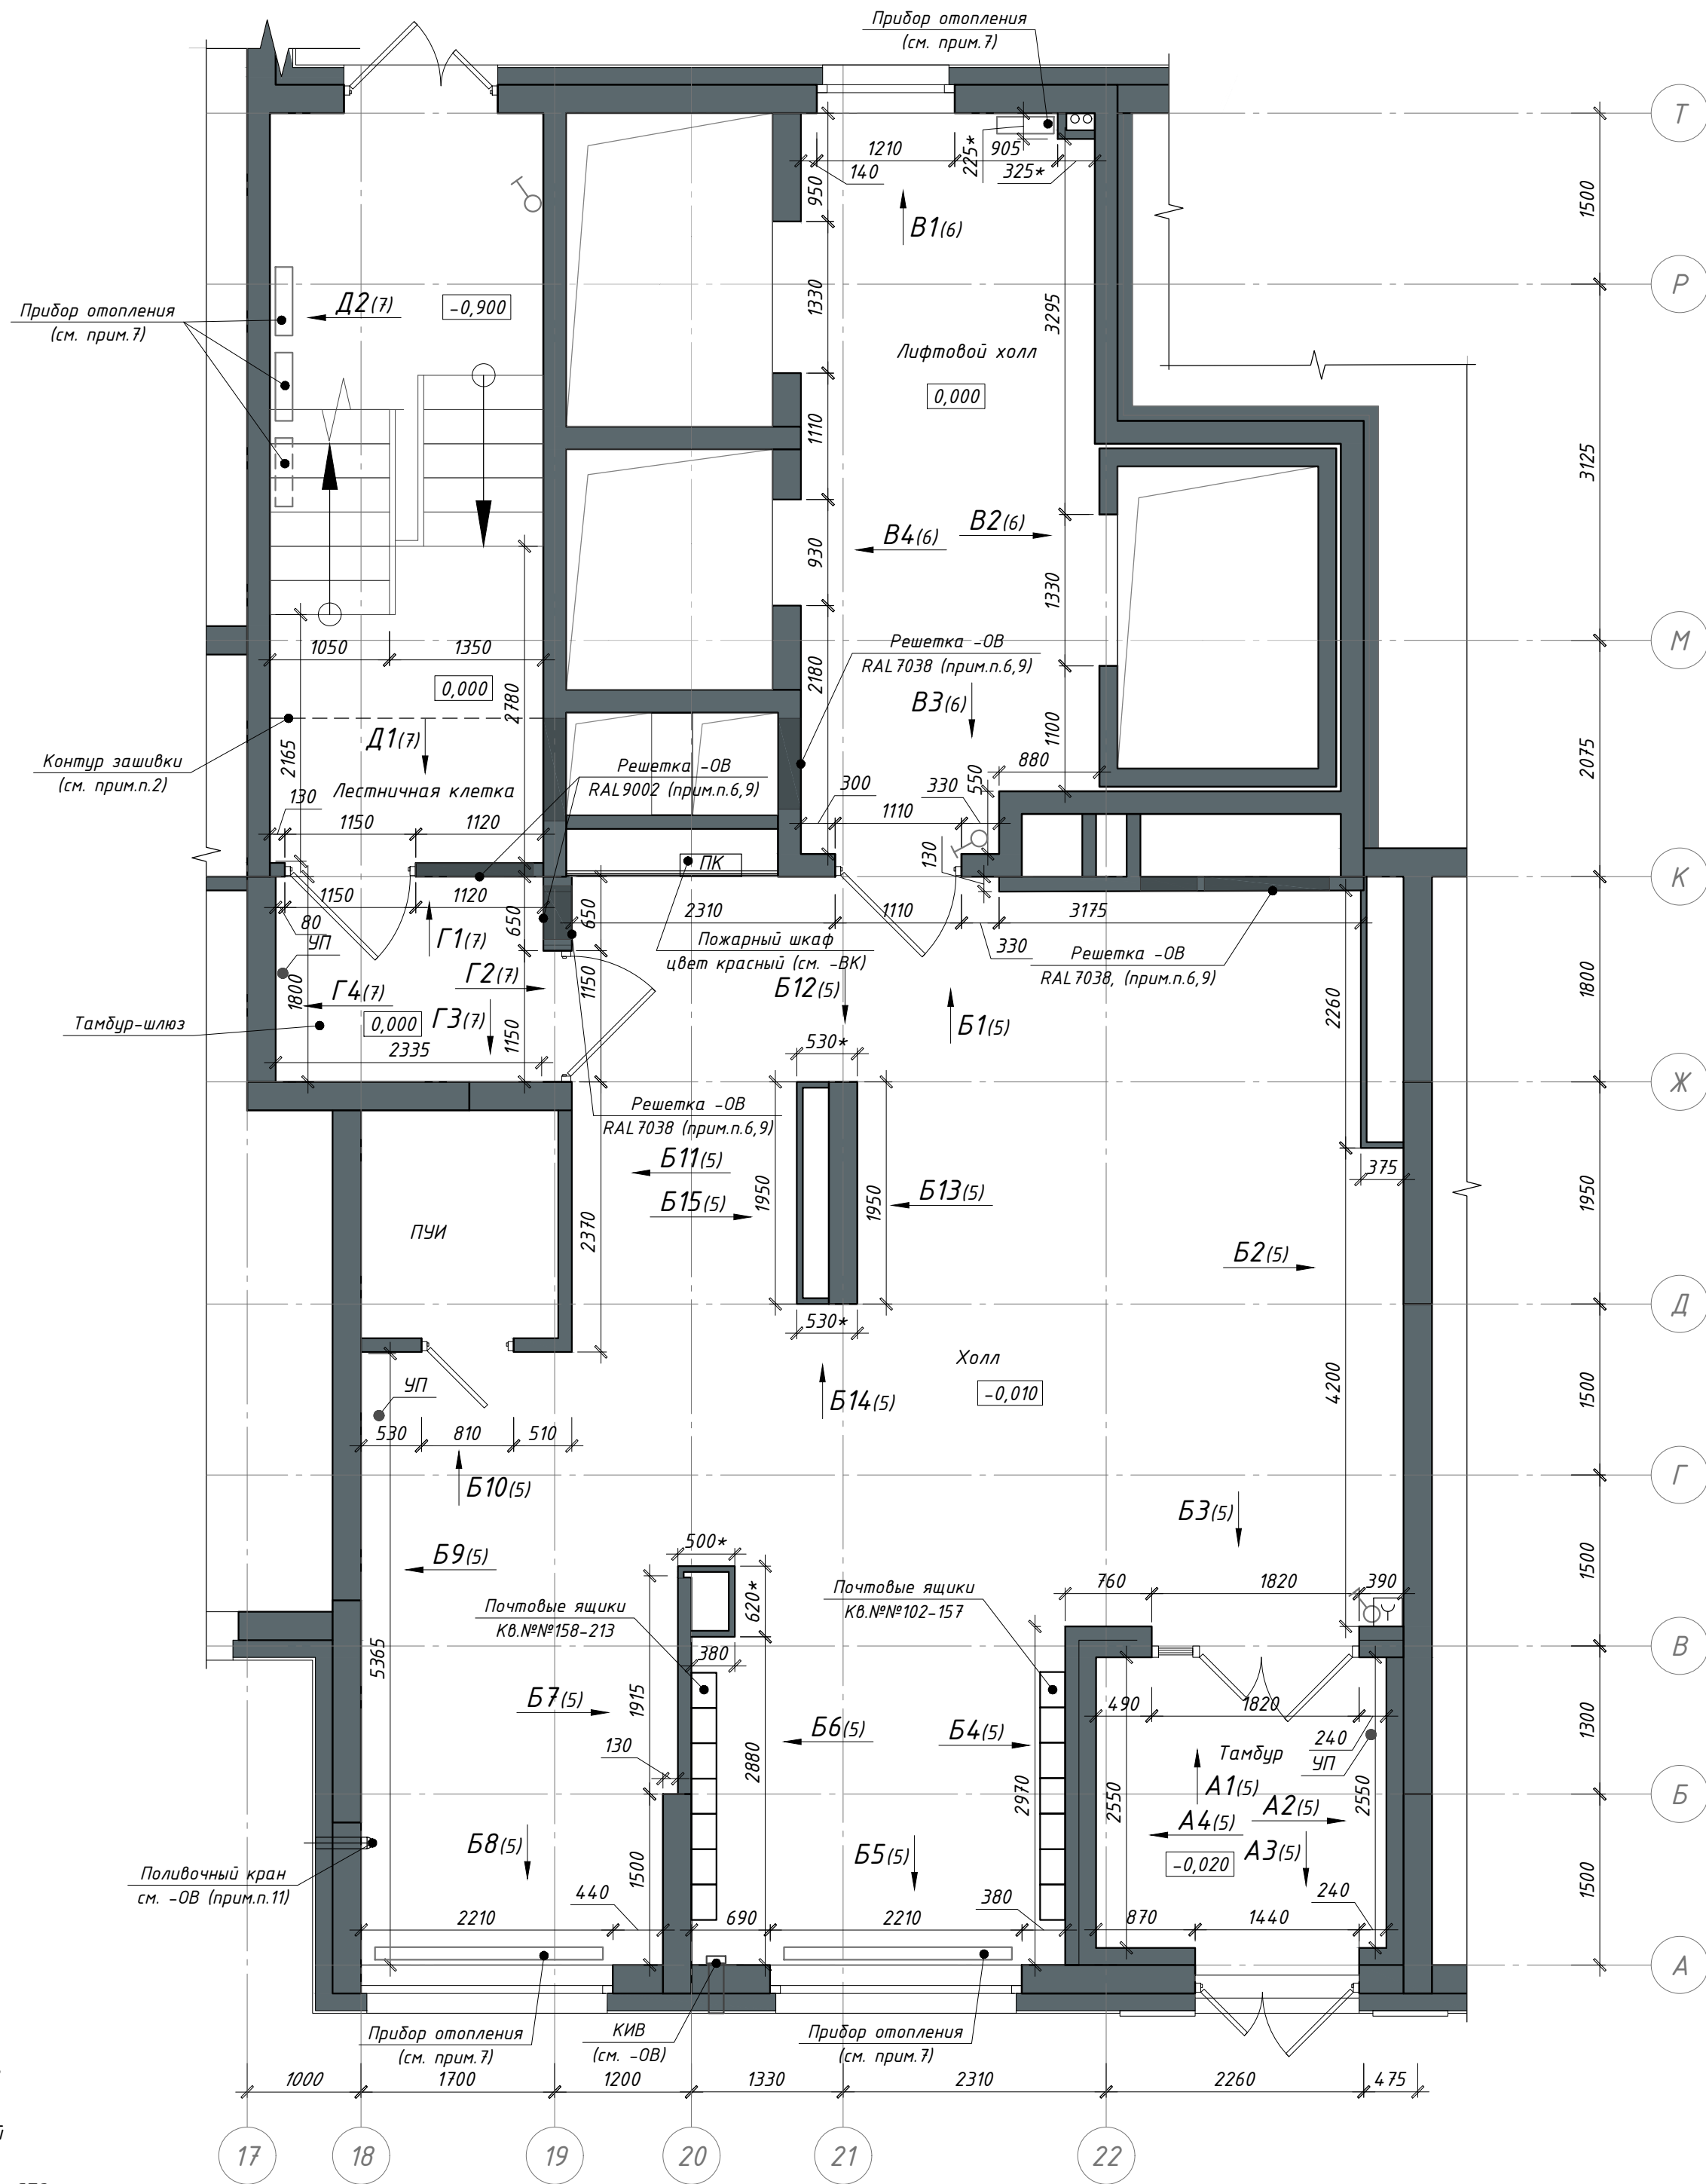

Примечание:
1. Для отделки стен и потолков помещений тамбур-шлюзов, лестничной клетки и лифтового холла разрешено использовать только материалы с показателем пожарной опасности НГ; Для помещения холла и тамбура - не более В1, Г1, Д2, Т2;
2. Зашивки утеплителя, зашивки ниш коммуникаций разработаны в разделе - АР, см.л.34. На момент отделочных работ зашивки инженерных коммуникаций должны быть выполнены. Финишную отделку см. раздвртки;
3. Стены лестничной клетки и тамбур-шлюзов окрасить краской для интерьеров водоземлюсионной матовой, стойкой к истиранию (показатель пожарной опасности НГ), цвет светло-бежевый. Сапожок h=100мм по периметру площадок выполнить из керамической плитки "Светлый камень" типа Global Tile "Aventin", цвет GT169VG серо-бежевый. Сапожок h=100мм вдоль лестничного марша выполнить краской для интерьеров водоземлюсионной (показатель пожарной опасности НГ), матовой, стойкой к истиранию, цвет RAL7044 (см. вид Д2, л.7);
4. В местах, где полное открывание дверного полотна может повредить отделку, установить дверные упоры УП. Расположение упоров уточнить по месту, максимально близко к наружному краю дверного полотна, но не на путях эвакуации. Дверное полотно должно открываться на максимально возможную ширину;
5. Витражи и двери МОП см.л.л.44,45, раздела -АР;
6. Ведомость элементов интерьера см.л.29;
7. Радиаторы отопления см. раздел -ОВ, цвет в холле и лифтовом холле - черный. Цвет радиатора в ЛК - белый. Открытые стойки (в т.ч. транзитные) окрашивать эмалью для радиаторов за 2 раза в цвет радиатора;
8. Грязезащитную решетку см.л.3;
9. Ревизионные лаки показаны условно, см. л.л.34,44 раздела -АР. Решетки см. раздел -ОВ;
10. Лифтовые двери и обрамления откосов на 1 этаже - нержавеющая сталь;
11. Вывод поливочного крана огрунтовать, окрасить на 2 раза в цвет стены (RAL 7038);
12. Цвет выключателей "черный", см. -ЗОМ.

Условные обозначения:



Выключатель, см. прим.п.12

Отбойник (упор) напольный

Пожарный извещатель, см. -СПЗ

						PSF-PD-22-AP.ДП			
						Многоквартирные многоэтажные дома с объектами обслуживания жилой застройки во встроенных помещениях, подземными автостоянками по ул. Рябиновой в Октябрьском районе г. Новосибирска. I, II, III, IV этапы строительства.			
Изм.	Кол.уч.	Лист	№ док.	Подп.	Дата	Многоквартирный многоэтажный дом №1 (блок-секция 1 и 2) с объектами обслуживания жилой застройки во встроенных помещениях. I этап строительства	Стадия	Лист	Листов
Разработал	Шаталова				05.25		Р	2	
Проверил	Горбачева								
						План мест общего пользования 1 этажа. Блок-секция 1	ООО "Партнёр"		
Н.контр.	Карпова								


Схема полов мест общего пользования 1 этажа. Блок-секция 1.

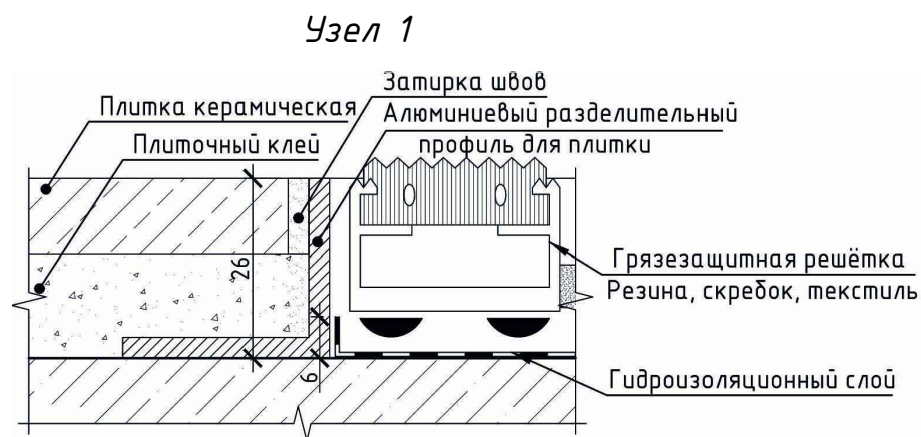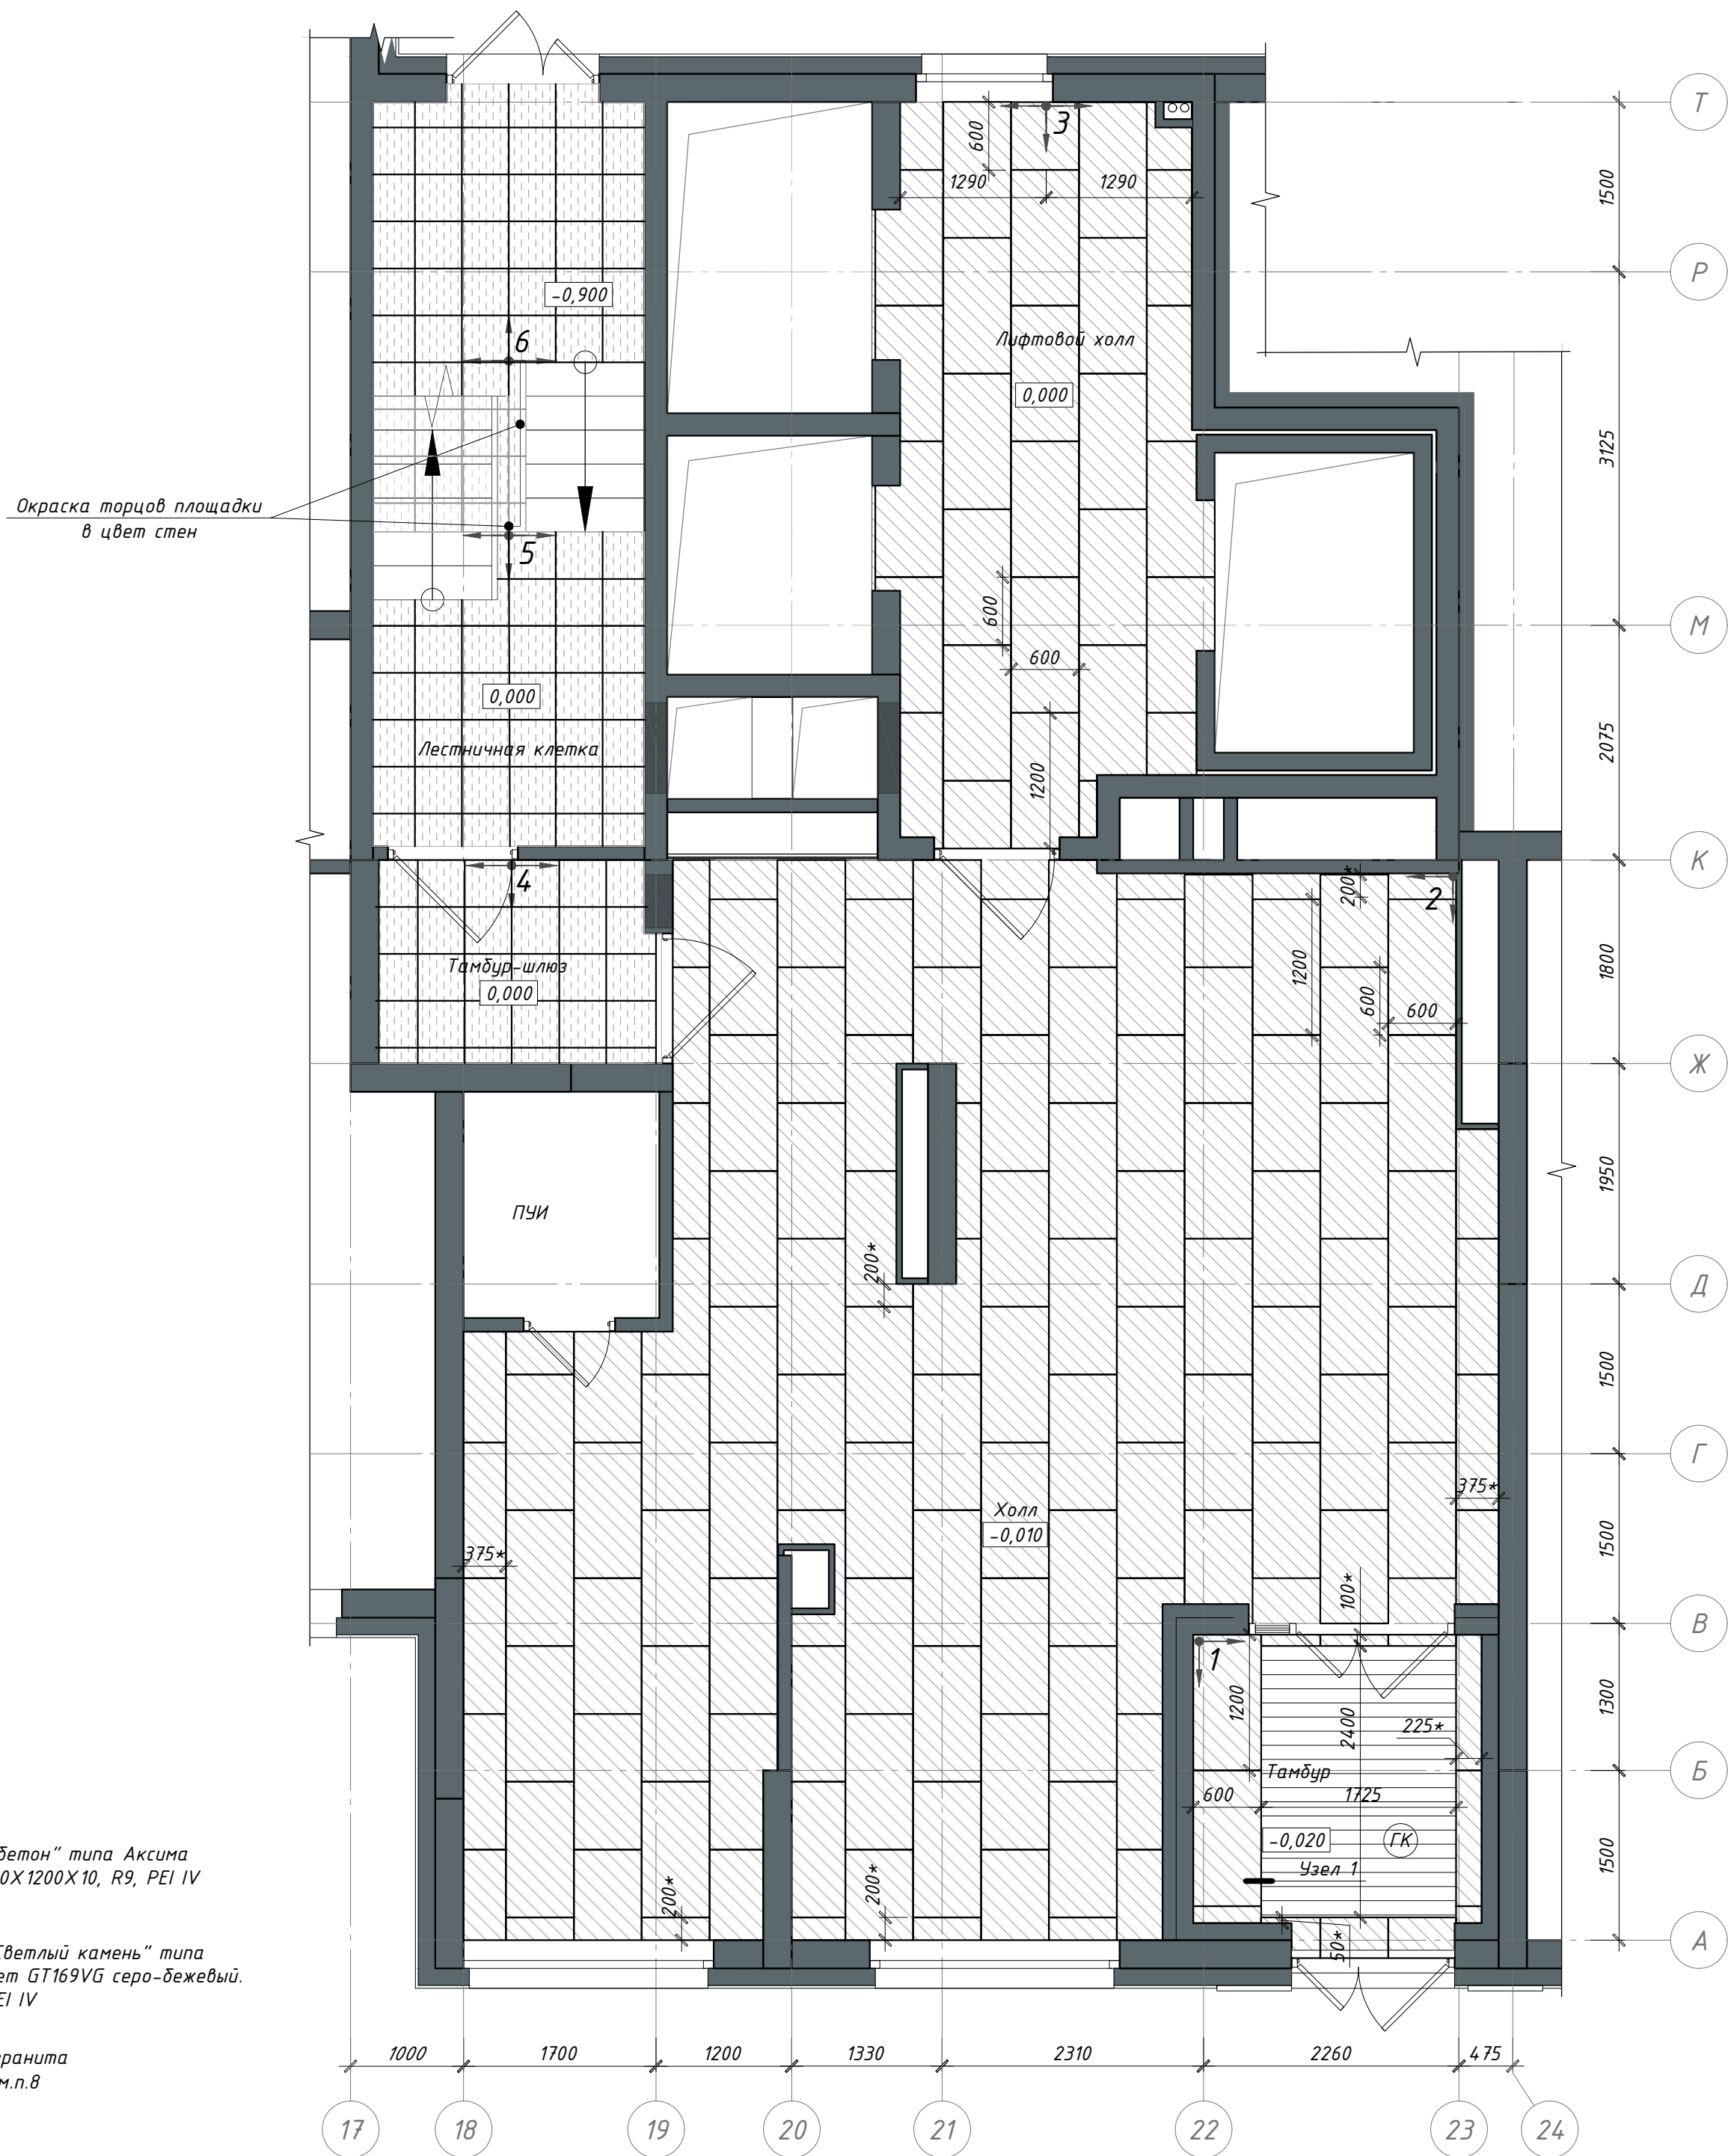

- Примечания:
- Данный лист см. совместно с л.2,29;
 - Перед началом работ уточнить размеры подрезки по месту;
 - Перед началом работ выполнить утепление стен и выставить каркасы для зашивки коммуникаций.
 - Укладка напольного покрытия начинается после установки дверей;
 - Керамогранит и плитку укладывать с минимальным швом. Затирку выполнить в цвет керамогранита;
 - По периметру стен тамбур-шлюза и площадок ЛК выполнить сапожок из керамической плитки "Светлый камень" типа Global Tile "Aventin", цвет GT169VG серо-бежевый. Вдоль лестничных маршей выполнить сапожок краской для интерьеров водоземельсионной (показатель пожарной опасности НГ), моющаяся, матовая, стойкая к истиранию, цвет RAL 7044. Площадь сапожка из краски и плитки включена в спецификацию отделки стен, см. л.29;
 - Площадь керамогранита и плитки см. ведомость материалов отделки полов на л.29;
 - Укладку керамогранита выполнять по этапам;
 - Выбранный вариант керамогранита согласовать с авторским надзором.

							PSF-PD-22-AP.ДП		
З	-	Зам.	97-26		07.26		Многоквартирные многоэтажные дома с объектами обслуживания жилой застройки во встроенных помещениях, подземными адстоянками по ул. Рябиновой в Октябрьском районе г. Новосибирска. I, II, III, IV этапы строительства.		
1	-	Зам.	179-25		06.25				
Изм.	Кол. уч.	Лист	№ док.	Подп.	Дата		Многоквартирный многоэтажный дом №1 (блок-секция 1 и 2) с объектами обслуживания жилой застройки во встроенных помещениях. I этап строительства		
Разработал	Шаталова				05.25				
Проверил	Горбачева								
Н.контр.	Карпова						Схема полов мест общего пользования 1 этажа. Блок-секция 1.		
							000 "Партнёр"		

Схема потолков мест общего пользования 1 этажа. Блок-секция 1.

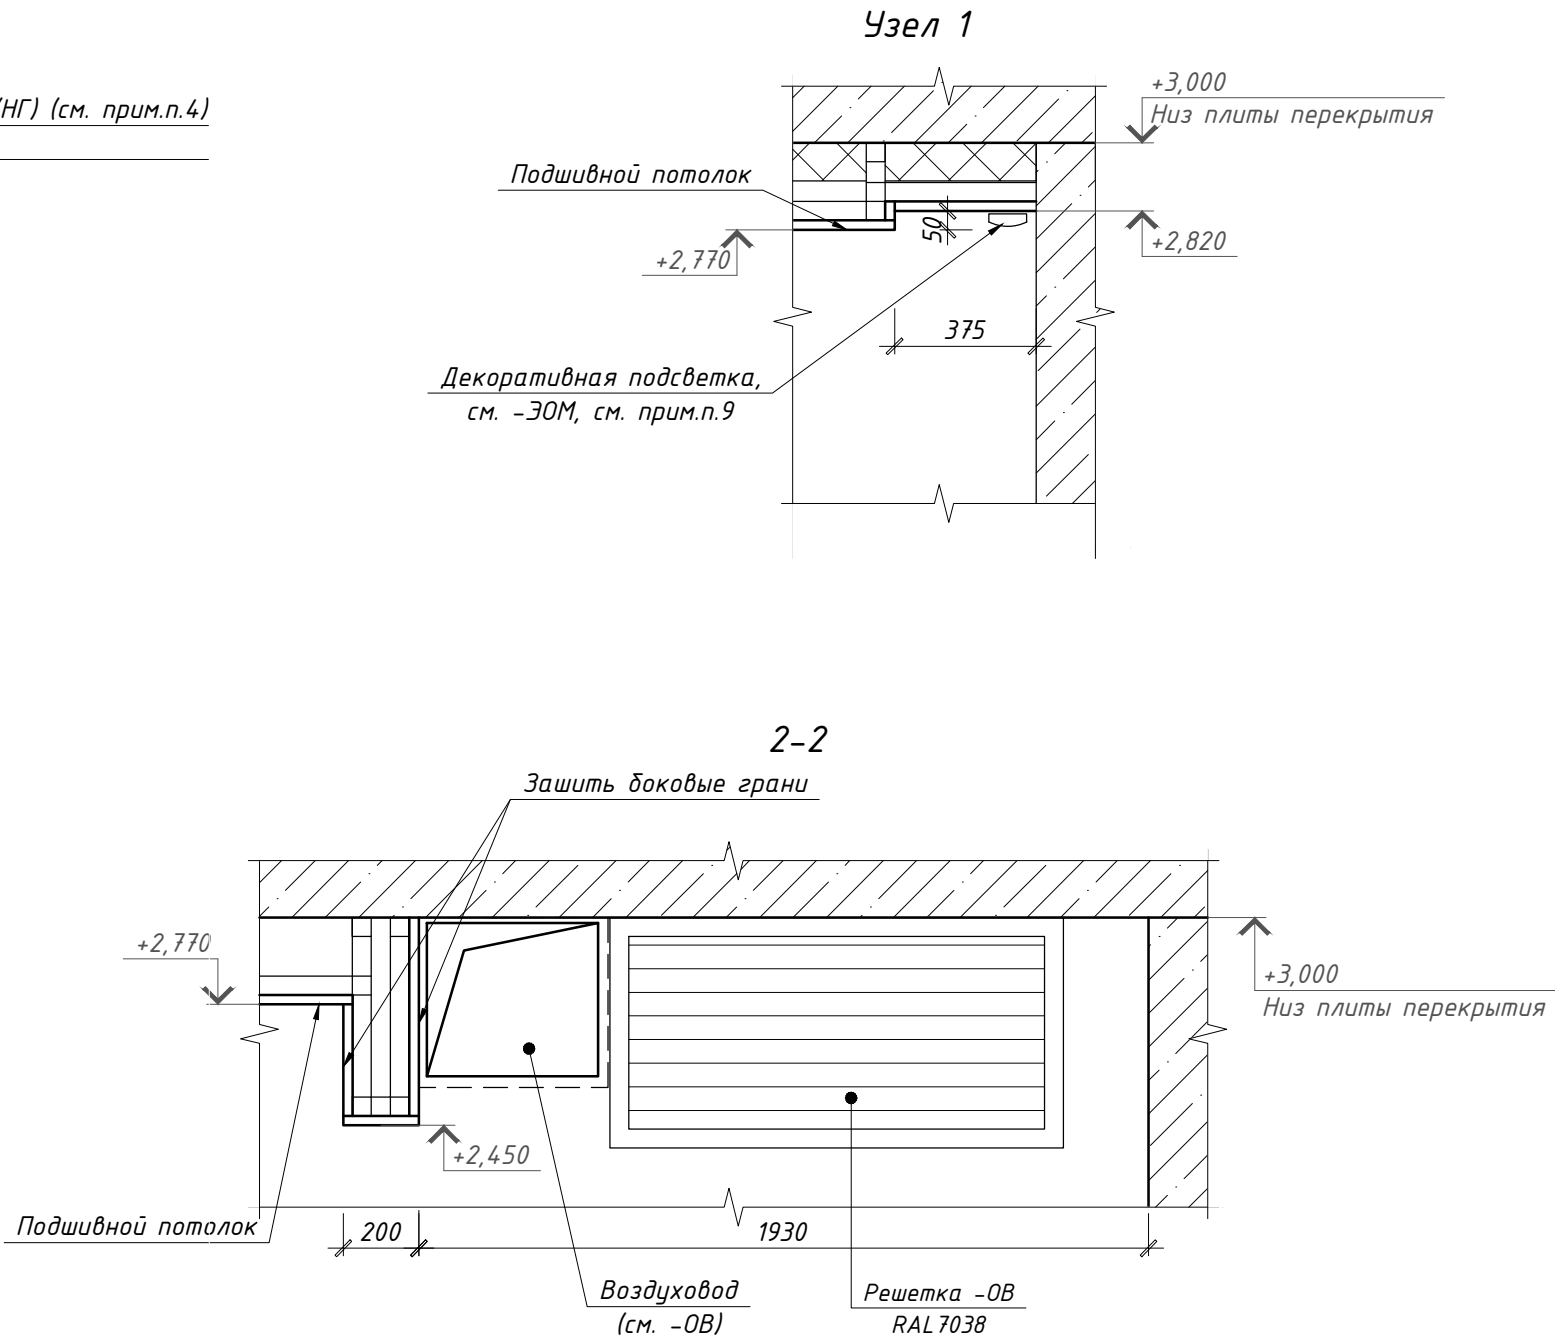

- Примечание:
- Размеры указаны в миллиметрах. Перед изготовлением потолка все размеры уточнить по месту;
 - Ведомость материалов финишной отделки см.л.29; Утепление и черновую отделку выполнить до окраски потолков (см.л.28);
 - Окраску подшивного потолка в помещении холла выполнить водоэмульсионной краской, матовой (показатели пожарной опасности не более Г1, В1, Д2, Т2, матовая, цвет серый) в 2 слоя;
 - Окраску потолка в помещении лифтового холла выполнить водоэмульсионной краской, матовой (показатель пожарной опасности НГ, матовая, цвет серый) в 2 слоя;
 - Окраску потолка в помещении тамбура выполнить водоэмульсионной краской для наружных работ, матовой (показатели пожарной опасности не более Г1, В1, Д2, Т2, матовая, цвет серый) в 2 слоя;
 - Черновую отделку потолка тамбур-шлюза, ЛК, нижней и боковой поверхности лестничных маршей см. ведомость отделки л.28. Окраску выполнять за 2 раза. Цвет в помещении ЛК нижней поверхности лестничных маршей, межэтажных площадок, потолка на отм. на отм. +62,500 – белый. Цвет боковых поверхностей лестничных маршей – серый RAL 7044; Цвет потолка тамбур-шлюза – белый;
 - Зашивку коммуникаций выполнить до монтажа подшивного потолка, произвести обмеры фактически выполненных конструкций;
 - До производства работ выполнить выкрасы на образцах и согласовать с авторским надзором;
 - Для декоративной подсветки акцентной стены с керамогранитом "Скала" в зашивке потолка выполнить нишу и установить туда светодиодную ленту в матовом рассеивателе. Монтаж подсветки выполнять после облицовки стены керамогранитом и установки логотипа. Перед монтажом для определения расположения подсветки в плане пригласить авторский надзор.
 - Необходимость устройства закладных деталей для крепления светильников определяет специализированная организация, которая будет осуществлять монтаж.

						PSF-PD-22-AP.ДП			
З	-	Зам.	97-26		07.26	Многоквартирные многоэтажные дома с объектами обслуживания жилой застройки во встроенных помещениях, подземными автостоянками по ул. Рядиновой в Октябрьском районе г. Новосибирска. I, II, III, IV этапы строительства.			
1	-	Зам.	179-25		06.25				
Изм.	Кол. уч.	Лист	№ док.	Подп.	Дата				
Разработал	Шаталова				05.25	Многоквартирный многоэтажный дом №1 (блок-секция 1 и 2) с объектами обслуживания жилой застройки во встроенных помещениях. I этап строительства	Стадия	Лист	Листов
Проверил	Горбачева						Р	4	
Н.контр.	Карпова					Схема потолков мест общего пользования 1 этажа. Блок-секция 1.	ООО "Партнёр"		

[illegible]

Architectural drawing of a building facade with a grid system. The drawing shows a long wall with various elements: a mailbox unit (Б6), a window (Б8), a door (Б10), and a door (Б11). The grid lines are labeled with numbers 1 through 11. Dimensions are given in millimeters. The drawing includes a section line A-A and a section line B-B. The drawing is titled 'Фасад здания' (Building facade).

Architectural drawing of a building facade showing a grid of panels and two doors. The drawing includes dimensions and labels for various parts.

Labels:

- A1, A2, A3, A4: Section markers.
- Линия изгиба: Bend line.
- Подшивной потолок: Suspended ceiling.
- "Светлый бетон": Light concrete.

Dimensions:

- Overall height: 3020
- Overall width: 1820 + 370 + 2550 + 1440 + 870 + 2550 = 9580
- Door height: 2740
- Door width: 1440
- Panel dimensions: 360, 370, 375, 600, 1200, 240, 270, 375, 600, 600, 600, 375.
- Vertical dimensions: 80, 200, 340, 1200, 1200.
- Horizontal dimensions: 360, 370, 2550, 1440, 870, 2550.
- Vertical offset: +2,720
- Vertical offset: -0,020
- Vertical offset: Ур. ч.п.

Technical drawing of a wall section showing a cross-section with insulation and a brick veneer. The drawing includes dimensions for height (3010 mm total, 2780 mm for the main section) and width (530 mm for the brick veneer, 1950 mm for the insulation). The wall is divided into four vertical sections labeled Б12, Б13, Б14, and Б15. The top of the wall is labeled "Линия изгиба" (Line of bending) and the bottom is labeled "Подшивной потолок" (Hanging ceiling). The wall is constructed with a brick veneer (530 mm thick) and insulation (1950 mm thick). The insulation is divided into three sections: 600 mm, 1200 mm, and 600 mm. The brick veneer is divided into three sections: 375 mm, 530 mm, and 375 mm. The drawing also shows a horizontal section with dimensions 50, 100, and 80 mm.


1. Размеры указаны в миллиметрах;
2. При необходимости стыковать П-образные или Г-образные профили по высоте стык выполнить в верхней части стены;
3. Стены, включая оконные и дверные откосы (при необходимости), облицевать керамогранитом согласно разверткам (раскладку уточнить по месту). Ведомость материалов отделки см. л.29;
4. Цвет дверей и витражей см. -АР л.л.44,45;
5. Радиаторы отопления см. раздел -ОВ, цвет в холле, лифтовом холле - черный. Открытые стояки (в том числе транзитные) окрасить эмалью в цвет радиатора за 2 раза;
6. Детали навигации выполнить в соответствии с разделом -АР,ДП,ДН. Детали изготавливаются и монтируются специализированной организацией;
7. Цвет выключателей "черный", см.-З0М;
8. Размеры, обозначенные *, уточнить по месту;
9. Облицовку керамогранитом на 1 этаже по высоте выполнять согласно разверткам;
10. Керамогранит выкладывать с минимальным швом. Затирку выполнить в цвет керамогранита;
11. Размещение блоков ящиков выполнять согласно разверткам, схему ящиков см. л.7. Высота размещения ящиков от пола указана до низа корпуса блоков;
12. Ревизионные люки см. раздел -АР л.44;
13. Вентиляционные решетки, двери электрических щитов, ревизионные люки, пожарные шкафы окрашиваются заводом-изготовителем, см. разделы -АР, -З0М, -БК, -ОВ.

	Керамогранит "Светлый бетон" типа Аксима BERLIN цвет светло-серый. Размер 600х1200 мм
	Керамогранит "Коричневое дерево" типа Аксима BERGEN цвет светло-кофейный. Размер 600х1200 мм
	Керамогранит "Скала" типа Керганова KRATER K-2211/SR, цвет серый. Размер 600х1200 мм.
	Краска для внутренних работ водоземлюльсионная (показатели пожарной опасности не более Г1, В1, Д2, Т2), матовая, цвет серый


 Направление раскладки керамогранита

						PSF-PD-22-AP.ДП			
						Многоквартирные многоэтажные дома с объектами обслуживания жилой застройки во встроенных помещениях, подвальных помещениях по ул. Рябиновой в Октябрьском районе г. Новосибирска. I, II, III, IV этапы строительства.			
З		Зам.	97-26		07.26				
Изм.	Кол. уч.	Лист	№ док.	Подп.	Дата				
Разработал	Шаталова					05.25	Стадия	Лист	Листов
Проверил	Гордачева						Р	5	
Н.контр.	Карпова					Развертки стен 1 этажа. Виды А1-А4, Б1-Б15. Блок-секция 1.	ООО "Партнёр"		

Лифтовой холл 1 этажа. Блок-секция 1 (вид В1-В4)

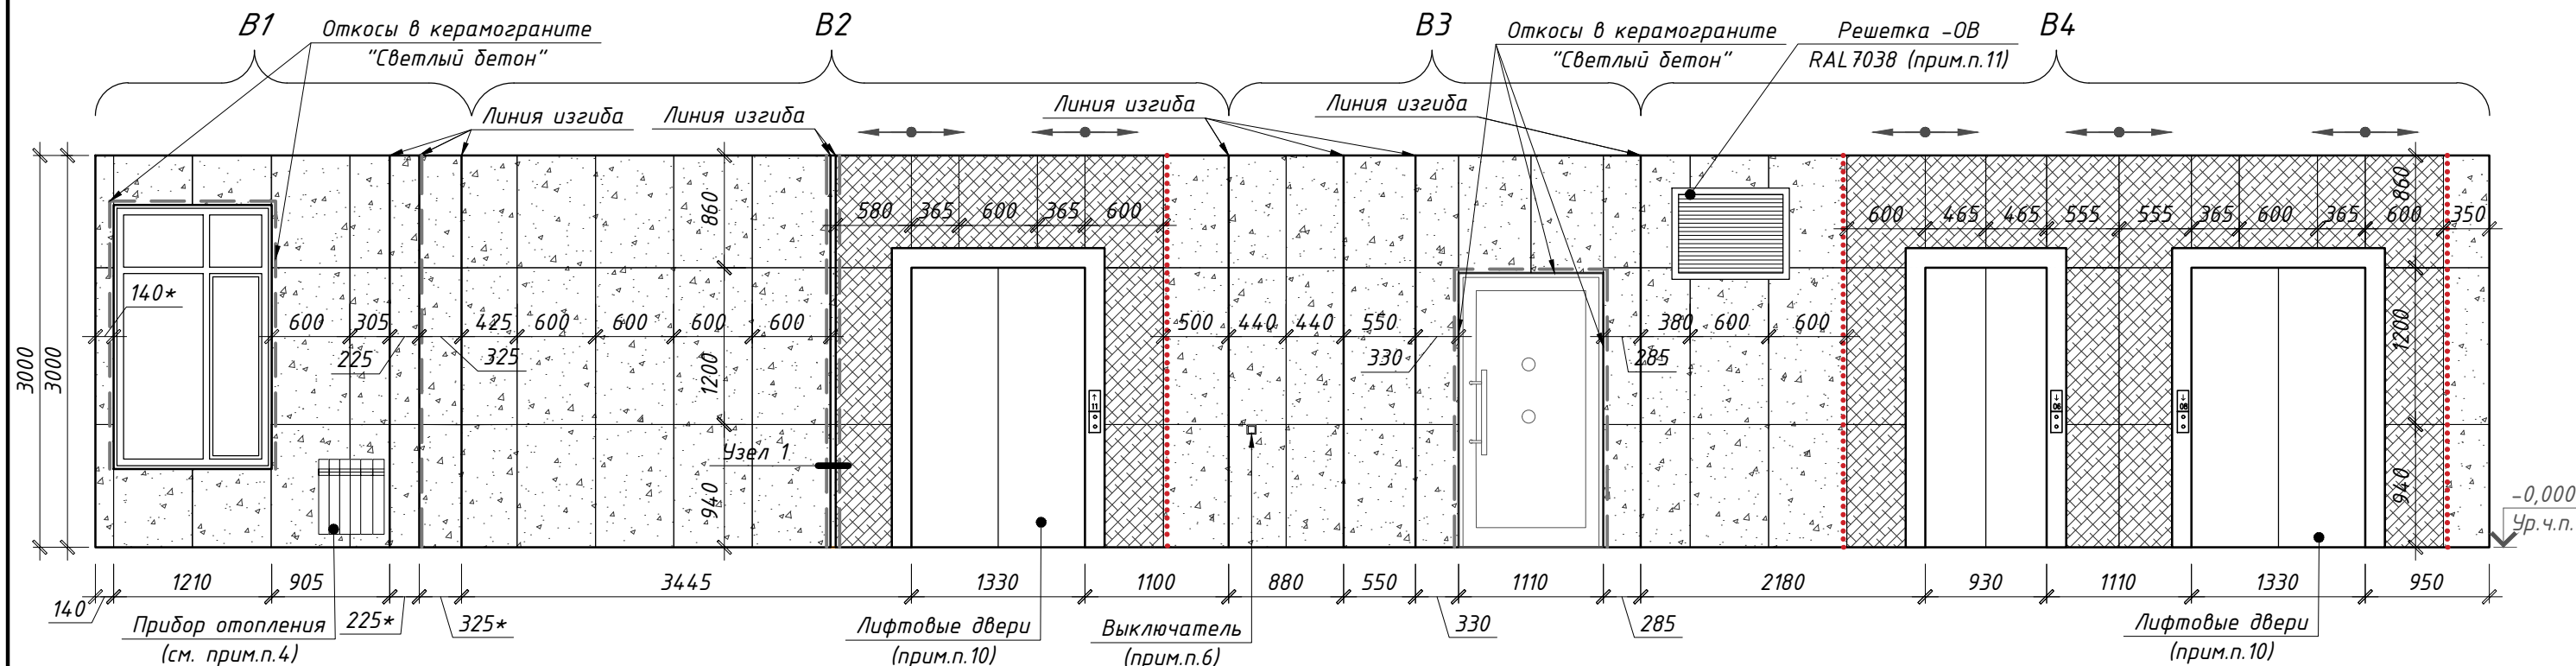

Узел 1

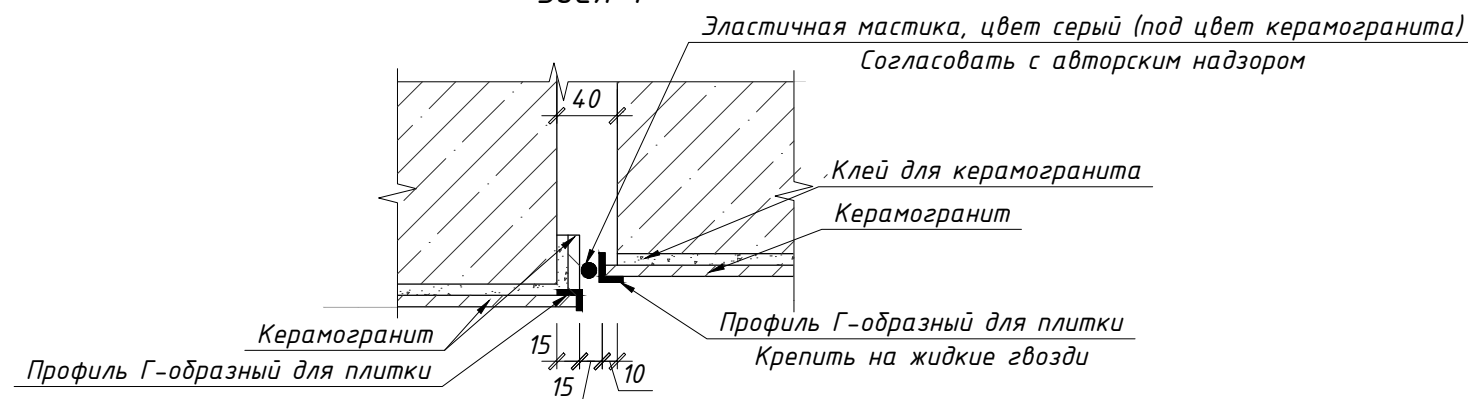

Примечание:

1. Размеры указаны в миллиметрах;
2. Стены, включая оконные и дверные откосы (при необходимости) облицевать керамогранитом согласно разверткам (раскладку уточнить по месту). Ведомость материалов отделки см.л.29;
3. Цвет дверей см. -АР л.44;
4. Радиаторы отопления см. раздел -ОВ, цвет в лифтовом холле - черный. Открытые стояки (в том числе транзитные) окрашивать в цвет радиатора за 2 раза;
5. Детали навигации выполнить в соответствии с разделом -АР.ДП.ДН. Детали изготавливаются и монтируются специализированной организацией;
6. Цвет выключателей "черный", см.-ЭОМ;
7. Размеры, обозначенные *, уточнить по месту;
8. При необходимости стыковать П-образные или Г-образные профили по высоте, стык выполнить в верхней части стены. Облицовку керамогранитом на 1 этаже по высоте выполнять согласно разверткам;
9. Керамогранит выкладывать с минимальным швом. Затирку выполнить в цвет керамогранита;
10. Лифтовые двери и обрамления откосов на 1 этаже - нержавеющая сталь;
11. Вентиляционные решетки окрашиваются заводом-изготовителем, см. разделы -АР, -ОВ;

Условные обозначения:

- Керамогранит "Светлый бетон" типа Аксима BERLIN светло-серый. Размер 600x1200 мм
- Керамогранит "Коричневое дерево" типа Аксима BERGEN цвет светло-кофейный. Размер 600x1200 мм
- Профиль декоративный для керамогранита Г-образный алюминиевый, цвет "серебристый"
- Профиль декоративный для керамогранита П-образный алюминиевый, цвет "серебристый"
- Направление раскладки керамогранита

PSF-PD-22-АР.ДП


Многоквартирные многоэтажные дома с объектами обслуживания жилой застройки во встроенных помещениях, подземными автостоянками по ул. Рябиновой в Октябрьском районе г. Новосибирска. I, II, III, IV этапы строительства.

Изм.	Кол. уч.	Лист	№ док.	Подп.	Дата	Стадия	Лист	Листов
Разработал	Шаталова				05.25	Р	6	
Проверил	Горбачева							
Н.контр.	Карпова							


Развертка стен 1 этажа. Секция 1. Виды В1-В4.

ООО "Партнёр"

D1

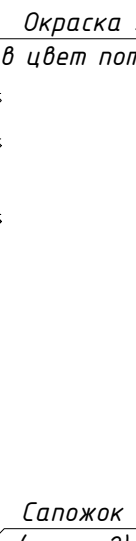

D2

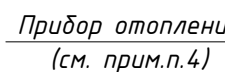


Г1

$\Gamma 2$

ГЗ

Г4

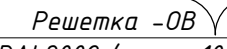

Линия изгиба

Линия изгиба

Линия изгиба

Фрагмент вида Бб. Схема почтовых ящиков Кв. №158-213



1. Размеры указаны в миллиметрах;
2. Стены лестничной клетки и тамбур-шлюза, включая дверные откосы (при необходимости), окрасить краской для интерьеров водоземлюстойной, моющейся, матовой, стойкой к истиранию (показатель пожарной опасности НГ, цвет – светло-бежевый. Сапожок h=100мм по периметру площадок выполнить из керамической плитки “Светлый камень” типа Global Tile “Aventin”, цвет GT169VG серо-бежевый. Сапожок h=100мм вдоль лестничного марша выполнить краской для интерьеров водоземлюстойной (показатель пожарной опасности НГ), моющейся, матовой, стойкой к истиранию, цвет RAL7044. Ведомость материалов отделки см.л.29;
3. До производства работ выполнить выкрасы на образцах и согласовать с авторским надзором;
4. Цвет радиаторов в лестничной клетке – белый. Открытые стояки (в т.ч. транзитные) окрашивать эмалью для радиаторов за 2 раза в цвет радиатора;
5. Детали навигации выполнить в соответствии с разделом –АР.ДП.ДН. Детали изготавливаются и монтируются специализированной организацией;
6. Окраску стен по высоте выполнять согласно разверткам;
7. Ограждения лестниц выполнить с полимерным покрытием, цвет RAL7022;
8. Отделку потолка лестничной клетки, нижней и боковой поверхности лестничных маршей см. ведомость материалов отделки л.л.28,29; Окраску выполнять за 2 раза, показателем пожарной опасности – НГ. Цвет нижней поверхности лестничных маршей, межэтажных площадок, потолка на отм. на отп. +62,500 – белый. Цвет боковых поверхностей лестничных маршей – серый RAL7044;
9. Почтовые ящики изготавливаются специализированной организацией. Блоки навесные, без зашишки. Размер навесного блока: ширина 310*мм, глубина до 220*мм, высота до 1000 мм, в блоке 8 ячеек, дно ячеек прямое. Корпус блока и дверцы ячеек с полимерным покрытием, цвет RAL7022, матовый. Открывание ячеек вверх, замки с двумя экземплярами ключей на каждую ячейку. Нумерация на ящиках выполняется прорезкой, подложка серебристая. Размещение блоков ящиков выполнять согласно разверткам. Высота размещения ящиков от пола указана до низа корпуса блоков, размещение ячеек по высоте допускается в диапазоне от 700 мм до 1700 мм;
10. Вентиляционные решетки окрашиваются заводом-изготовителем, см. разделы –АР, –ОВ.

						<i>PSF-PD-22-AP.ДП</i>			
З	-	Зам.	97-26		07.26	Многоквартирные многоквартирные дома с объектами обслуживания жилой застройки во встраиваемых помещениях, подземными автостоянками по ул. Рязиновой в Октябрьском районе г. Новосибирска. I, II, III, IV этапы строительства.			
1	-	Зам.	179-25		06.25				
Изм.	Кол. уч.	Лист	№ док.	Подп.	Дата				
Разработал			Шаталова		05.25	Многоквартирный многоэтажный дом №1 (блок-секция 1 и 2) с объектами обслуживания жилой застройки во встраиваемых помещениях. I этап строительства	Стадия	Лист	Листов
Проверил			Горбачева				P	7	
						Развертка стен лестничной клетки. Видеы Г1-Г4, Д1, Д2. Схемы почтовых ящиков Кв.№102-213. Блок-секция 1.	ООО "Партнёр"		
Н.контр.			Карпова						

Формат	A2
--------	----

План мест общего пользования 2-19 этажей.
Блок-секция 1




- Примечание:
- Для отделки стен и потолков помещений лифтового холла, тамбур-шлюза и ЛК разрешено использовать только материалы с показателем пожарной опасности НГ; для помещения внеквартирного коридора – не более Г1, В1, Д2, Т2;
 - Зашивки ниш коммуникаций разработаны в разделе – АР, см.л.л.35-38. На момент отделочных работ зашивки инженерных коммуникаций должны быть выполнены. Финишную отделку смотреть развертки;
 - Стены лестничной клетки окрасить краской для интерьеров водозумьсионной матовой, стойкой к истиранию (показатель пожарной опасности НГ), цвет светло-бежевый. Сапожок h=100мм по периметру площадок выполнить из керамической плитки "Светлый камень" типа Global Tile "Aventin", цвет GT169VG серо-бежевый. Сапожок h=100мм вдоль лестничного марша выполнить краской для интерьеров водозумьсионной (показатель пожарной опасности НГ), моющейся, матовой, стойкой к истиранию, цвет RAL7044 (см. вид Д2, л.7);
 - В местах, где полное открывание дверного полотна может повредить отделку, установить дверные упоры УП. Расположение упоров уточнить по месту, максимально близко к наружному краю дверного полотна, но не на путях эвакуации. Дверное полотно должно открываться на максимально возможную ширину;
 - Двери МОП см.л.44. раздела –АР;
 - Ведомость элементов интерьера см.л.29;
 - Открытые стойки отопления в помещении лифтового холла окрашивать эмалью для радиаторов за 2 раза в цвет RAL9002;
 - Ревизионные люки показаны условно. Решетки см. раздел –ОВ, цвет см. на развертках;
 - Лифтовые двери и обрамления откосов на 2-19 этажах – металл с полимерным покрытием RAL7022;
 - Цвет выключателей "черный", см. –30М.

PSF-PD-22-AP.ДП					
Многоквартирные многоэтажные дома с объектами обслуживания жилой застройки во встроенных помещениях, подземными адвостоянками по ул. Рябиновой в Октябрьском районе г. Новосибирска. I, II, III, IV этапы строительства.					
Изм.	Кол. уч.	Лист № док.	Подп.	Дата	
Разработал	Шаталова			05.25	
Проверил	Горбачева				
Многоквартирный многоэтажный дом №1 (блок-секция 1 и 2) с объектами обслуживания жилой застройки во встроенных помещениях. I этап строительства					Стадия
					Лист
					Листов
План мест общего пользования 2-19 этажей. Блок-секция 1					Р
000 "Партнёр"					8
Н.контр.	Карпова				

Согласовано					
Инв. № подл.	Подп. и дата	Взам. инв. №	Инв. № подл.	Подп. и дата	Взам. инв. №

- Условные обозначения:
- Выключатель (см. прим.п.10)
 - Отбойник (упор) напольный
 - Пожарный извещатель, см. –СПЗ


Инв. № подл.	Подп. и дата	Взам. инв. №	Согласовано	

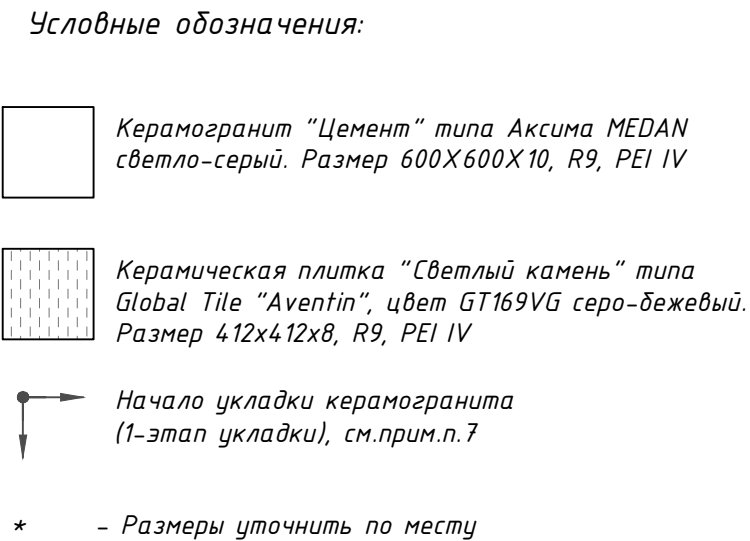

1. Данный лист см. совместно с л.л.8,29;
2. Перед началом работ уточнить размеры подрезки по месту;
3. Перед началом работ выставить каркасы для зашивки коммуникаций. Укладка напольного покрытия начинается после установки дверей;
4. Керамогранит укладывать с минимальным швом. Затирку выполнить в цвет керамогранита;
5. По периметру стен тамбур-шлюза и помещения ЛК выполнить сапожок из керамической плитки "Светлый камень" типа Global Tile "Aventin", цвет GT169VG серо-бежевый. Вдоль лестничных маршей выполнить сапожок краской для интерьеров водозамульсионной (показатель пожарной опасности НГ), моющаяся, матовая, стойкая к истиранию, цвет RAL 7044. Площадь сапожка из краски и плитки включена в спецификацию отделке стен, см. л.29;
6. Площадь керамогранита и плитки см. ведомость материалов отделки полов на л. 29;
7. Укладку керамогранита и плитки выполнять по этапам;
8. Выбранный вариант керамогранита согласовать с авторским надзором;
9. Выполнение стяжки и укладки плитки (обрезками) в тех. нишах на усмотрение Заказчика.

						PSF-PD-22-AP.ДП			
З	-	Зам.	97-26	07.26	Многоквартирные многоэтажные дома с объектами обслуживания жилой застройки во встроенных помещениях, подземными автостоянками по ул. Рядиновой в Октябрьском районе г. Новосибирска. I, II, III, IV этапы строительства.				
1	-	Зам.	179-25	06.25					
Изм.	Кол. уч.	Лист	№ док.	Подп.	Дата				
Разработал	Шаталова				05.25	Многоквартирный многоэтажный дом №1 (блок-секция 1 и 2) с объектами обслуживания жилой застройки во встроенных помещениях. I этап строительства	Стадия	Лист	Листов
Проверил	Горбачева						Р	9	
Н.контр.	Карпова				Схема полов мест общего пользования 2-19 этажей. Блок-секция 1.		ООО "Партнёр"		


Схема потолков мест общего пользования 2-19 этажей. Блок-секция 1.

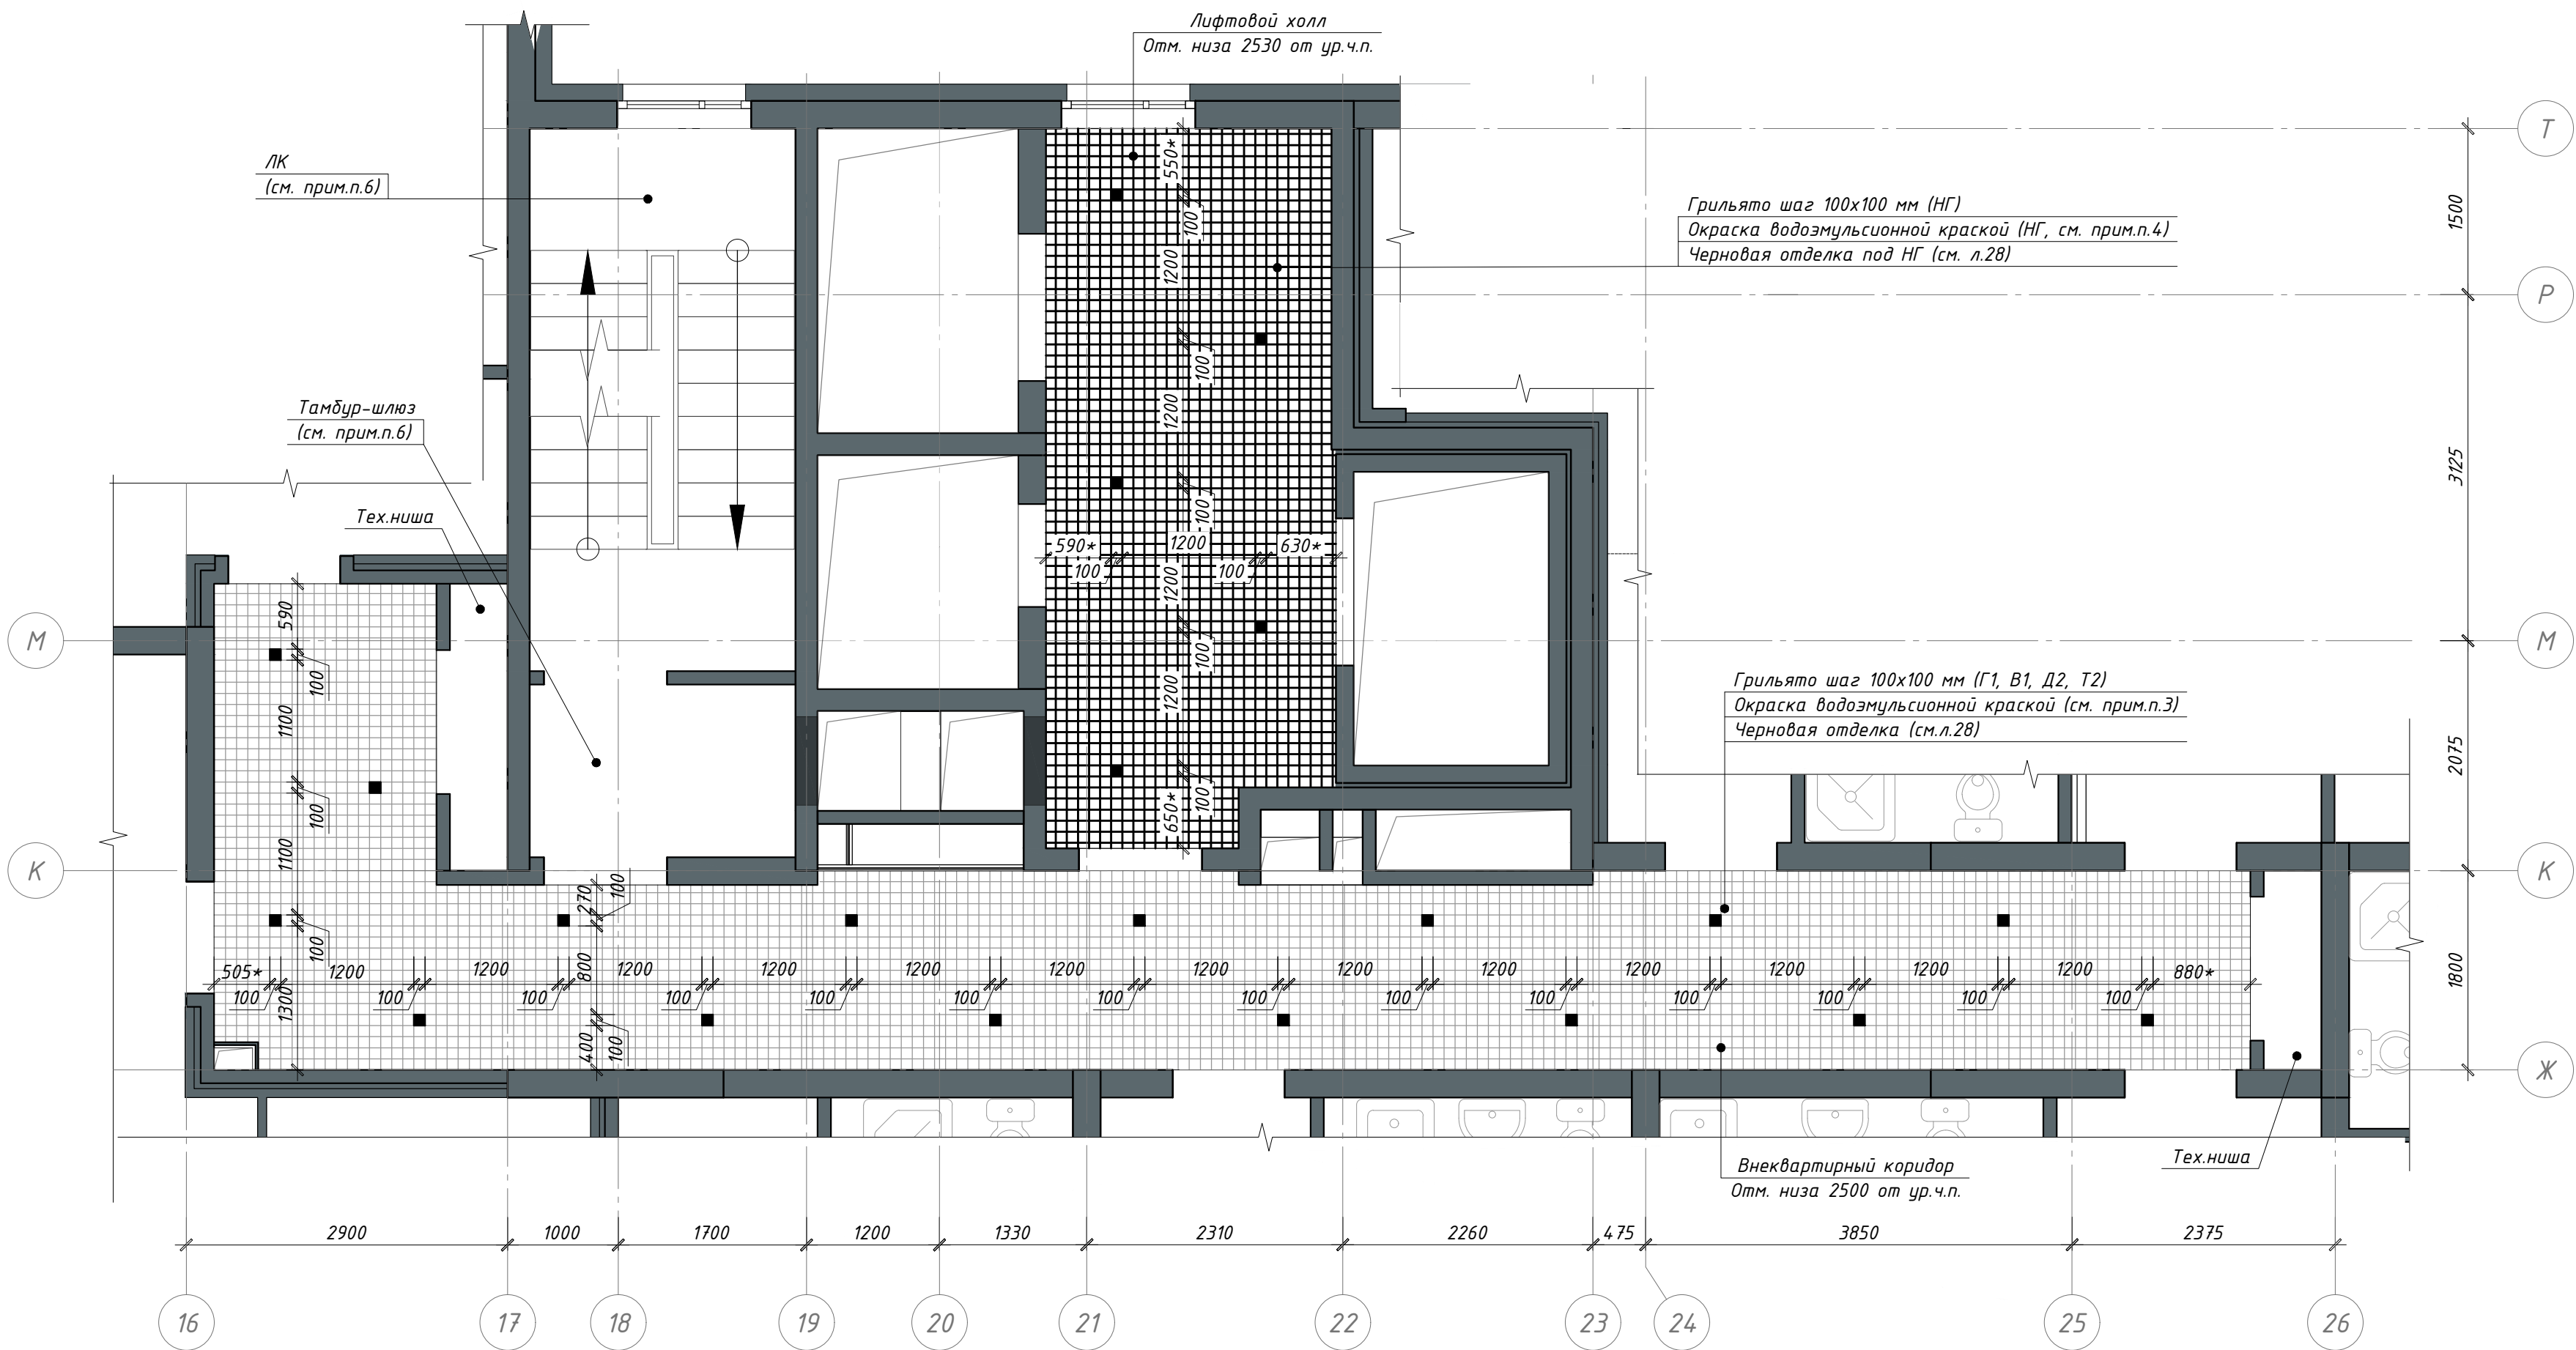


- Примечание:
1. Размеры указаны в миллиметрах. Перед изготовлением потолка все размеры уточнить по месту;
 2. Ведомость материалов черновой отделки см.л.28; Черновую отделку выполнить до окраски и монтажа подвесных потолков. Финишную отделку см.л.29;
 3. Окраску помещения внеквартирного коридора выполнить водоземлемой краской (показатели пожарной опасности не более Г1, В2, Д2, Т2), матовой, цвет светло-серый, в 1 слой;
 4. Окраску потолка помещения лифтового холла выполнить водоземлемой краской (показатель пожарной опасности - НГ), матовой, цвет светло-серый, в 1 слой.
 5. До производства работ выполнить выкрасы на образцах и согласовать с авторским надзором;
 6. Отделку потолков тамбур-шлюза и ЛК, нижней и боковой поверхности лестничных маршей см. ведомость черновой отделки л.28; Окраску выполнять за 2 раза. Цвет в помещении ЛК нижней поверхности лестничных маршей, межэтажных площадок, потолка на отм. +62,500 - белый. Цвет боковых частей лестничных маршей - серый RAL7044; Цвет потолка тамбур-шлюза - белый, см. л.29;
 7. Забивку коммуникаций выполнить до монтажа подвесного потолка, произвести обмеры фактически выполненных конструкций.

						PSF-PD-22-AP.ДП			
						Многоквартирные многоэтажные дома с объектами обслуживания жилой застройки во встроенных помещениях, подземными автостоянками по ул. Рядиновой в Октябрьском районе г. Новосибирска. I, II, III, IV этапы строительства.			
Изм.	Кол. уч.	Лист	№ док.	Подп.	Дата	Многоквартирный многоэтажный дом №1 (блок-секция 1 и 2) с объектами обслуживания жилой застройки во встроенных помещениях. I этап строительства	Стадия	Лист	Листов
Разработал	Шаталова				02.25		Р	10	
Проверил	Горбачева								
Н.контр.	Карпова					Схема потолков мест общего пользования 2-19 этажей. Блок-секция 1.		ООО "Партнёр"	


Лифтовой холл 2-20 этажей. Блок-секция 1 (вид Е1-Е4)

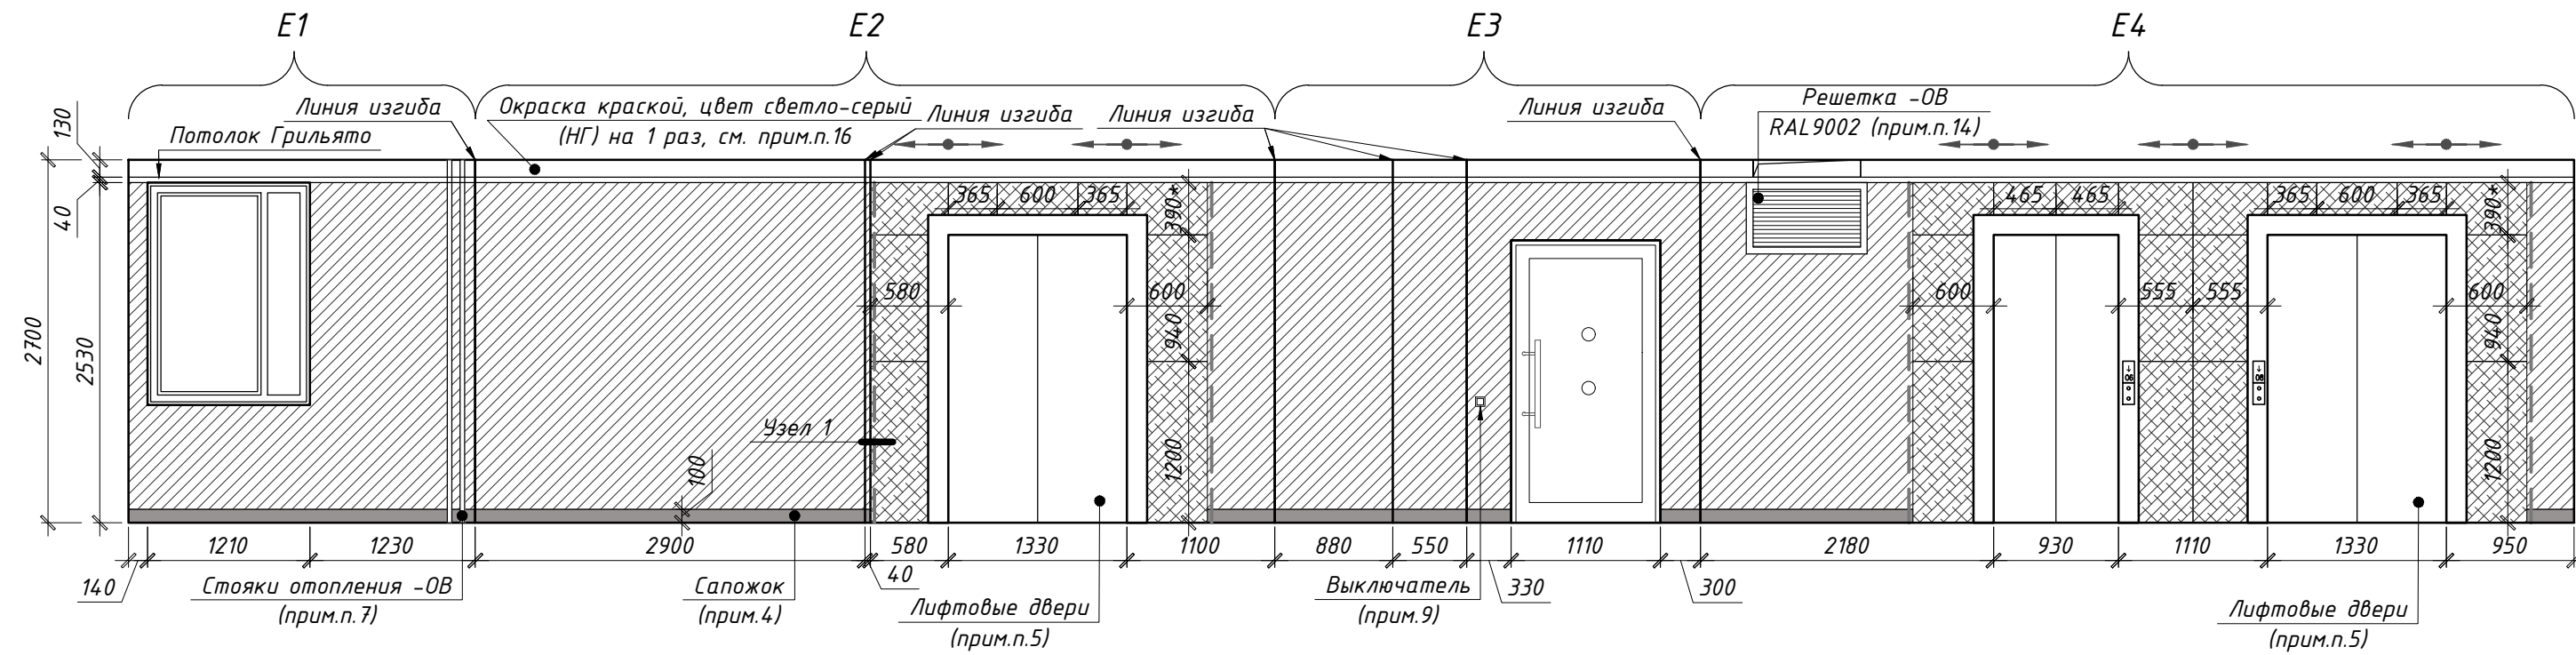


Тамбур-шлюз 2-19 этажей. Блок-секция 1 (вид И1-И4)

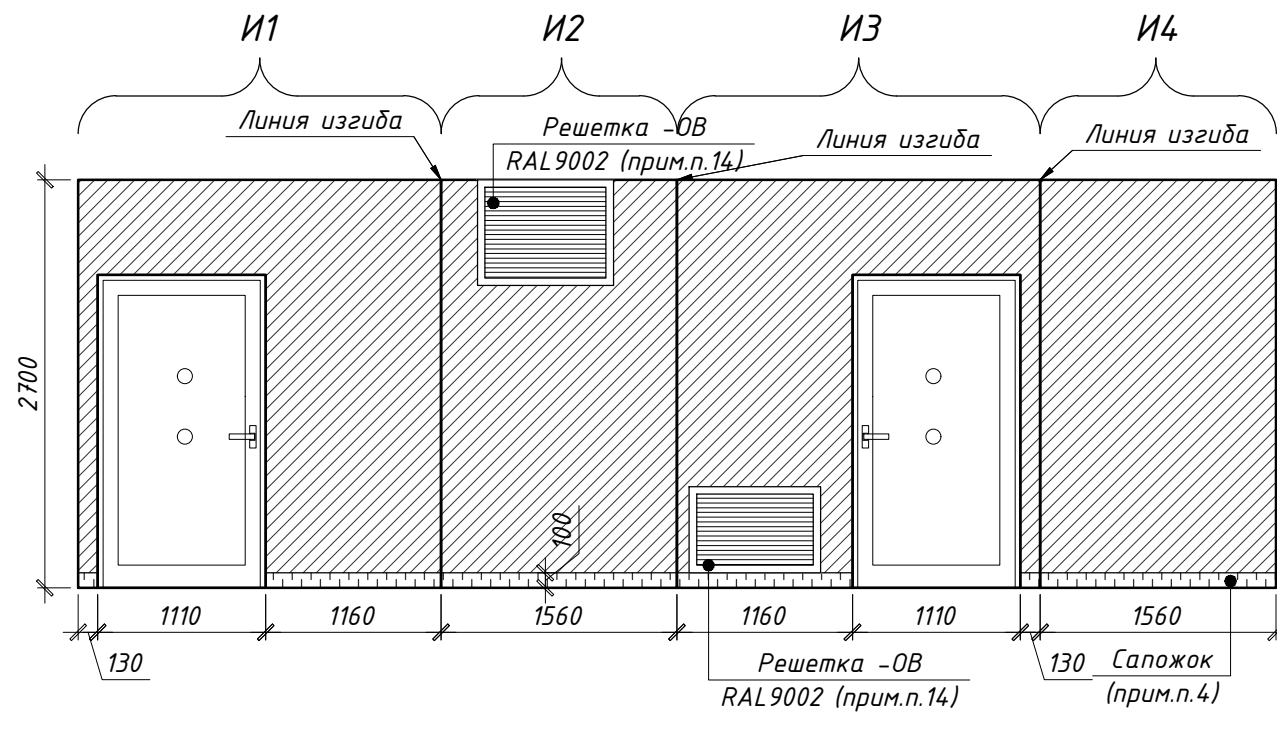

Внеквартирный коридор 2-19 этажей. Блок-секция 1 (вид Ж1-Ж2)

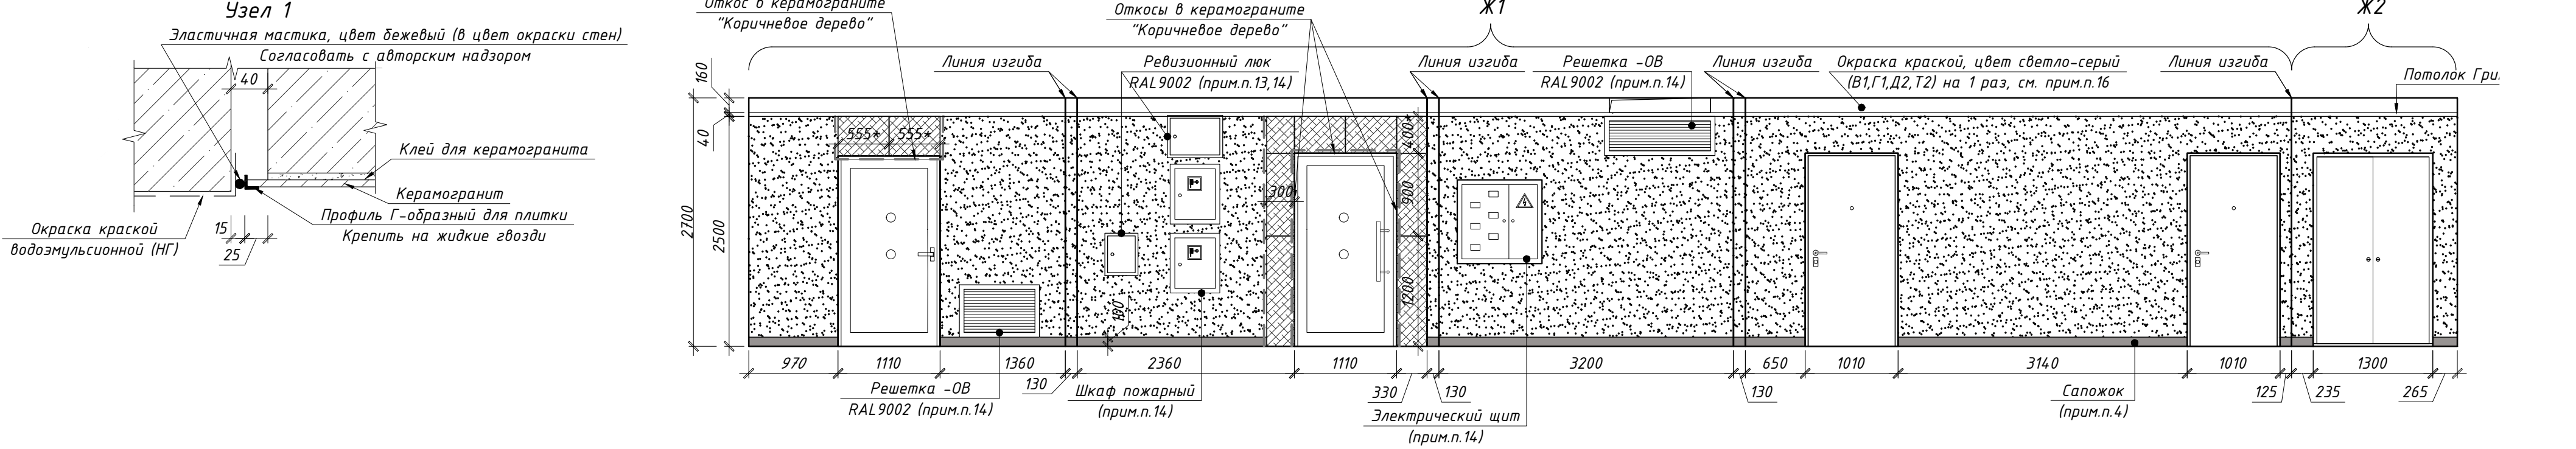

Внеквартирный коридор 2-19 этажей. Блок-секция 1 (вид Ж3-Ж6)

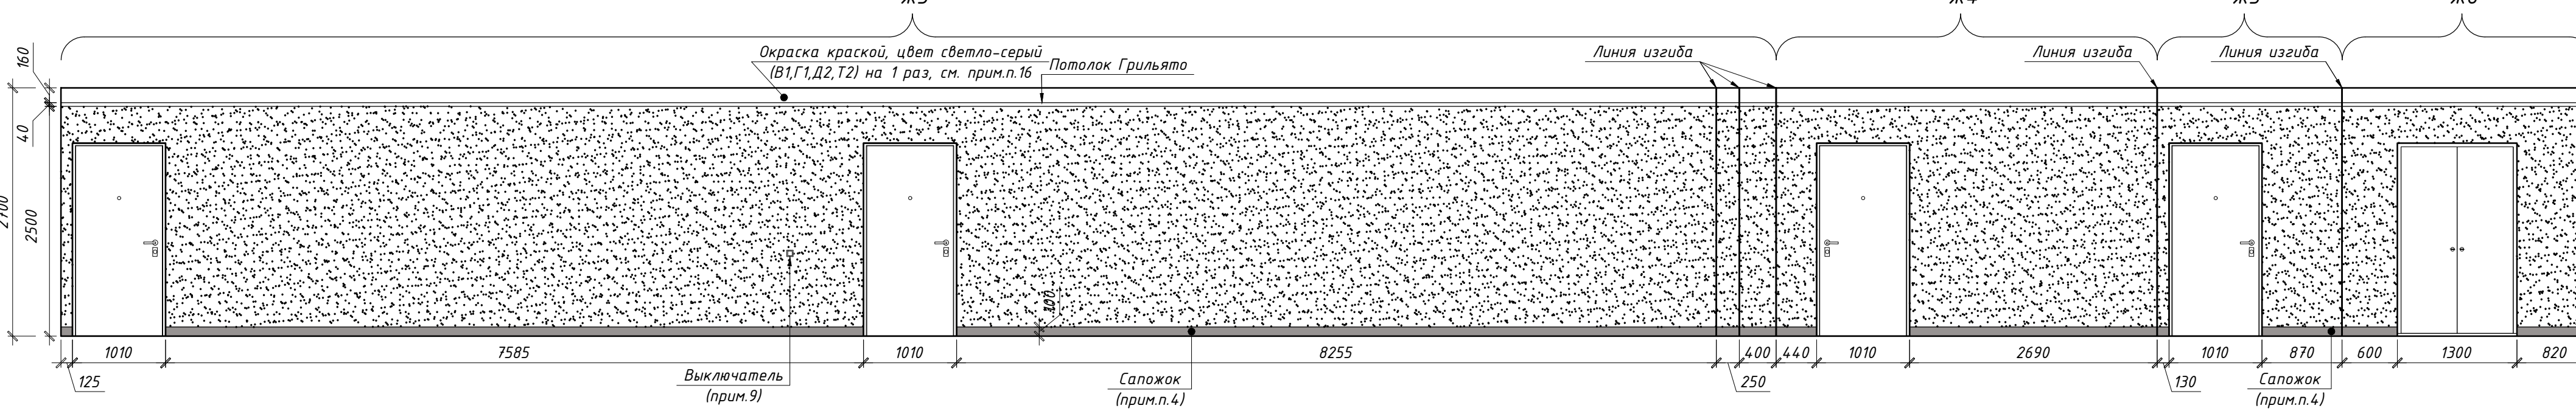

Условные обозначения:


- Керамогранит "Коричневое дерево" типа Аксима BERGEN цвет светло-кофейный. Размер 600x1200 мм
- Краска для интерьеров водоземлюсионная (показатель пожарной опасности НГ), моющаяся, матовая, стойкая к истиранию, цвет светло-бежевый
- Краска для интерьеров водоземлюсионная (показатели пожарной опасности не более Г1, В1, Д2, Т2), моющаяся, матовая, стойкая к истиранию, цвет светло-бежевый
- Керамическая плитка "Светлый камень" типа Global Tile "Aventin", цвет GT169VG серо-бежевый (сапожок h=100мм, прямой рез)
- Керамогранит "Монокolor черный" типа Уральский гранит, UF 013MR (сапожок h=100мм, прямой рез)
- Профиль декоративный для керамогранита Г-образный алюминиевый, цвет "серебристый"

Примечание:

- Размеры указаны в миллиметрах;
- До производства работ выполнить выкрасы на образцах и согласовать с авторским надзором;
- Стены, включая дверные откосы (при необходимости), окрасить интерьерной водоземлюсионной краской или облицевать керамогранитом согласно разверткам (раскладку уточнить по месту). Ведомость материалов отделки см.л.29;
- По периметру стен помещений лифтового холла и внеквартирного коридора в соответствии с развертками выполнить сапожок h=100мм из керамогранита "Монокolor черный" типа Уральский гранит UF 013MR. По периметру стен тамбур-шлюза выполнить сапожок из керамической плитки "Светлый камень" типа Global Tile "Aventin", цвет GT169VG серо-бежевый. Площадь сапожка включена в ведомость материалов отделки, см.л.29;
- Лифтовые двери и обрамления откосов на 2-20 этажах - металл с полимерным покрытием RAL7022.
- Цвет дверей см. -АР л.44;
- Открытые стойки отопления в помещении лифтового холла окрашивать эмалью для радиаторов за 2 раза в цвет RAL9002;
- Детали навигации выполнить в соответствии с разделом -АР.ДП.ДН. Детали изготавливаются и монтируются специализированной организацией;
- Цвет выключателей "черный", см. -30М;
- Размеры, обозначенные *, уточнить по месту;
- Окраску стен и облицовку керамогранитом по высоте выполнять согласно разверткам;
- Керамогранит выкладывать с минимальным швом. Затирку выполнить в цвет керамогранита;
- Ревизионные люки см. раздел -АР л.л.35-38, 44;
- Вентиляционные решетки, дверцы электрических щитов, ревизионные люки, пожарные шкафы окрашиваются заводом-изготовителем, см. разделы -АР, -30М, -ВК, -ОВ;
- При необходимости стыковать П-образные или Г-образные профили по высоте стык выполнить в верхней части стены;
- Окраска стен выше уровня подвесного потолка включена в отделку потолков (см.л.28).

PSF-PD-22-AP.ДП					
Многоквартирные многоэтажные дома с объектами обслуживания жилой застройки во встроенных помещениях, подземными административными по ул. Рябиновой в Октябрьском районе г. Новосибирска. I, II, III, IV этапы строительства.					
2	Зам.	379-25		12.25	
Изм.	Кол. уч.	Лист	№ док.	Подп.	Дата
Разработал	Шаталова				05.25
Проверил	Горбачева				
Многоквартирный многоэтажный дом №1 (блок-секция 1 и 2) с объектами обслуживания жилой застройки во встроенных помещениях. I этап строительства					
Развертки стен 2-19 этажей. Вид Е1-Е4, Ж1-Ж6, И1-И4. Блок-секция 1.					
Н.контр.	Карпова				

План мест общего пользования 20 этажа. Блок-секция 1

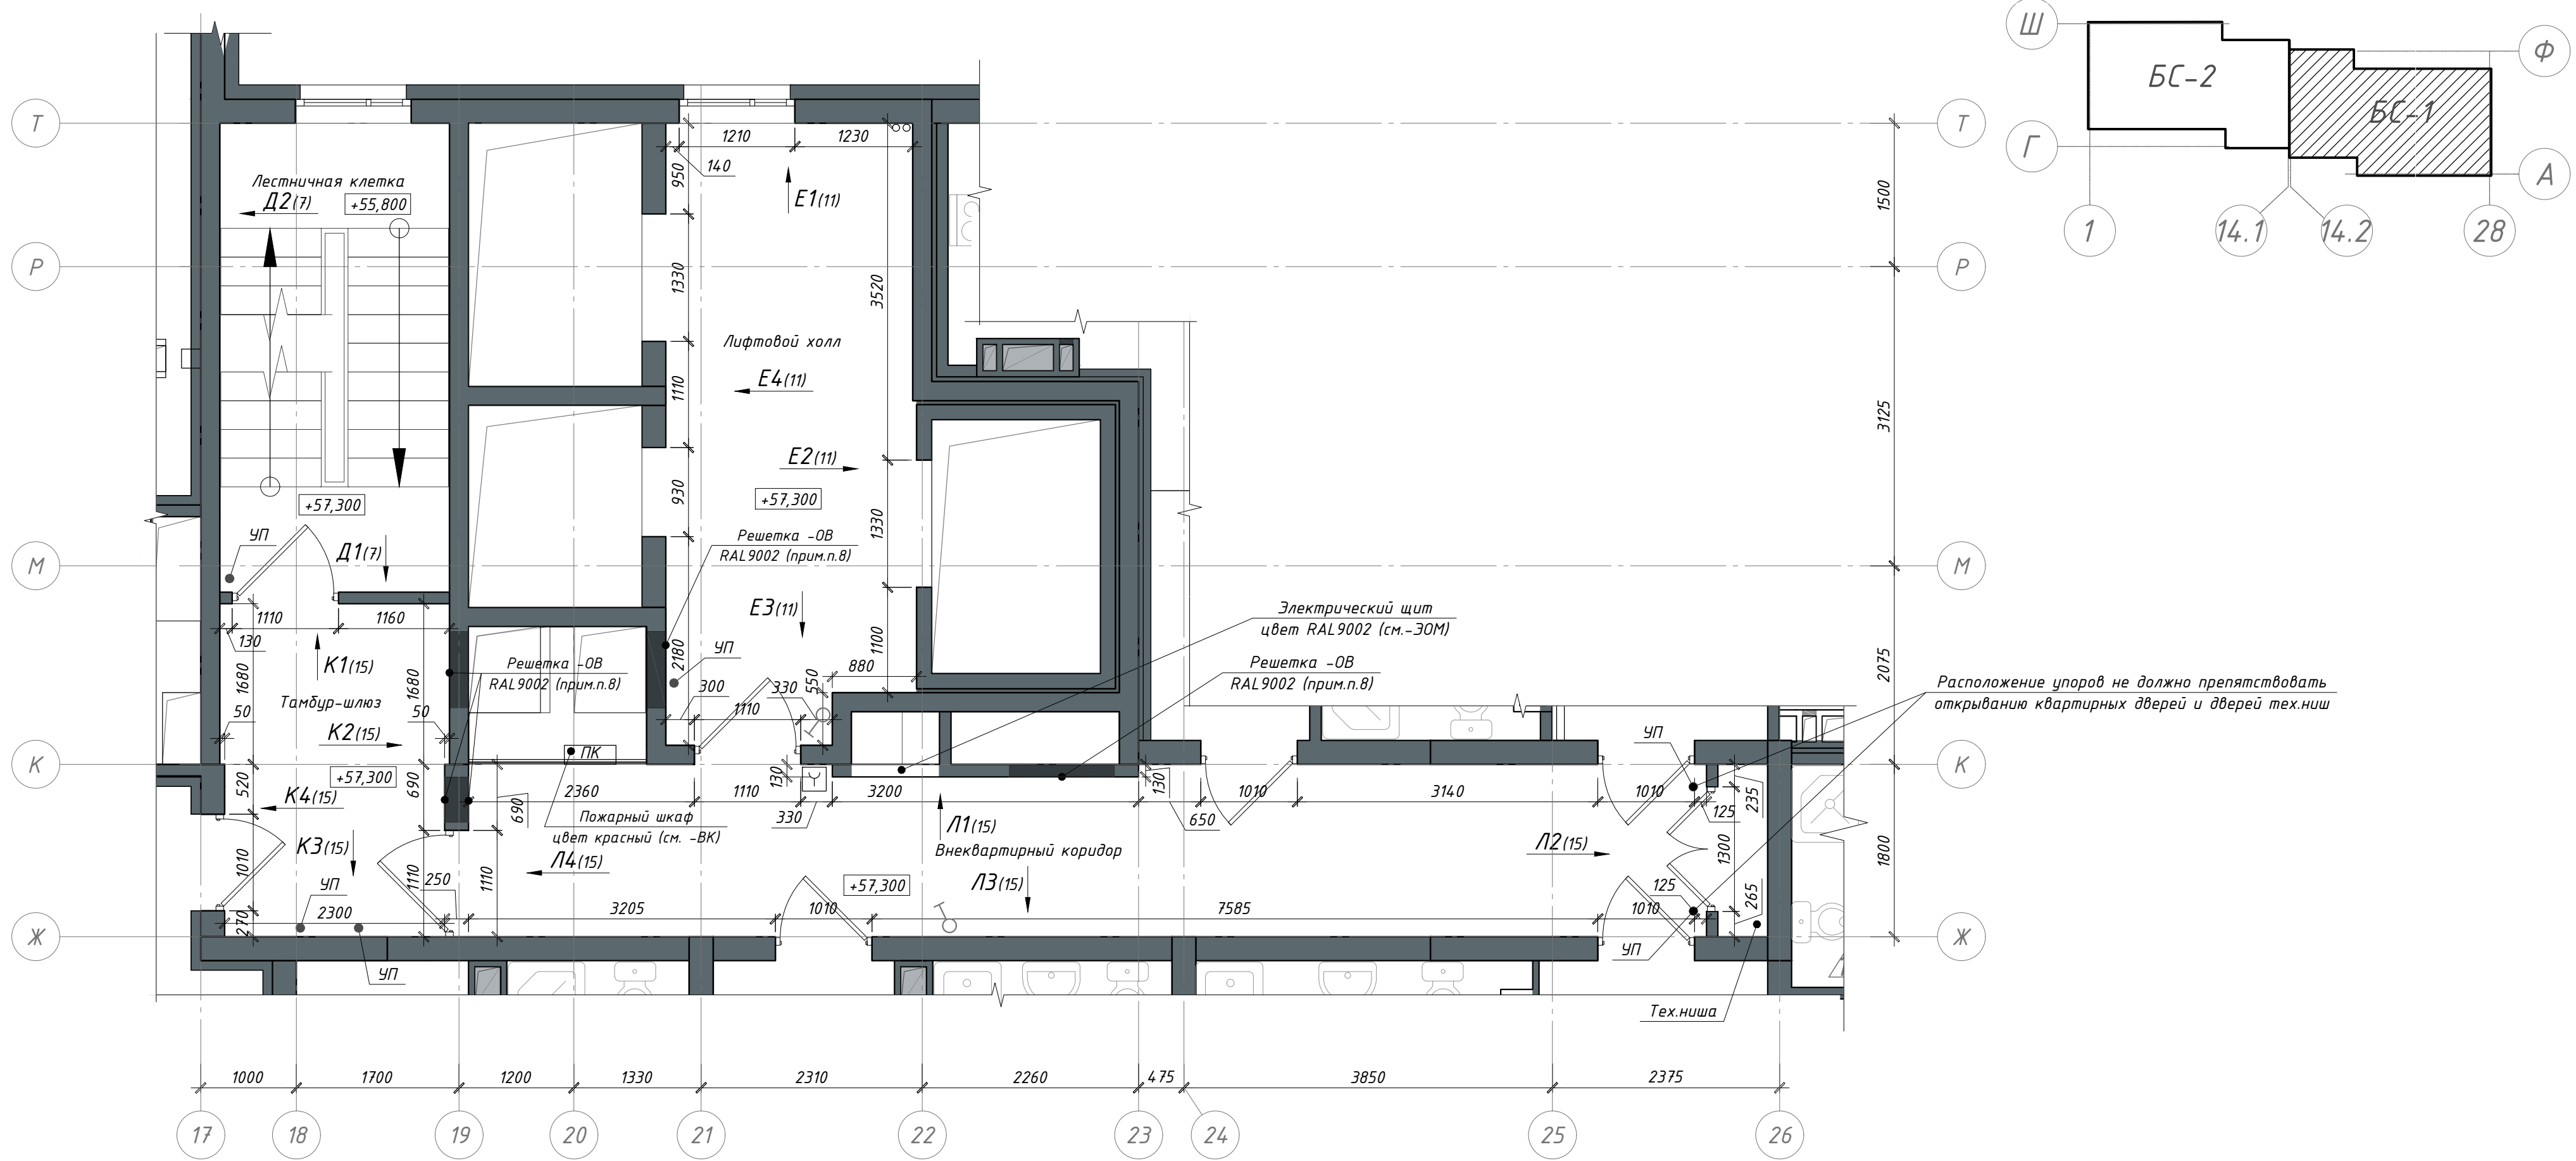


- Примечание:
- Для отделки стен и потолков помещений лифтового холла, тамбур-шлюза и ЛК разрешено использовать только материалы с показателем пожарной опасности НГ; для помещения внеквартирного коридора – не более Г1, В1, Д2, Т2;
 - Защитки ниш коммуникаций разработаны в разделе – АР, см.л.39. На момент отделочных работ защитки инженерных коммуникаций должны быть выполнены. Финишную отделку смотреть развертки;
 - Стены лестничной клетки окрасить краской для интерьеров водоземлюсионной матовой, стойкой к истиранию (показатель пожарной опасности НГ), цвет светло-бежевый. Сапожок h=100мм по периметру площадок выполнить из керамической плитки “Светлый камень” типа Global Tile “Aventin”, цвет GT169VG серо-бежевый. Сапожок h=100мм вдоль лестничного марша выполнить краской для интерьеров водоземлюсионной (показатель пожарной опасности НГ), моющейся, матовой, стойкой к истиранию, цвет RAL7044 (см. вид Д2, л.7);
 - В местах, где полное открывание дверного полотна может повредить отделку, установить дверные упоры УП. Расположение упоров уточнить по месту, максимально близко к наружному краю дверного полотна, но не на путях эвакуации. Дверное полотно должно открываться на максимально возможную ширину;
 - Двери МОП см.л.44, раздела –АР;
 - Ведомость элементов интерьера см.л.29;
 - Открытые стояки отопления в помещении лифтового холла окрашивать эмалью для радиаторов за 2 раза в цвет RAL9002;
 - Ревизионные люки показаны условно. Решетки см. раздел –ОВ, цвет см. на развертках;
 - Лифтовые двери и обрамления откосов на 20 этаже – металл с полимерным покрытием RAL7022;
 - Цвет выключателей “черный”, см. –ЗОМ.

- Условные обозначения:
-  Выключатель (см. прим.п.10)
 -  Отбойник (упор) напольный
 -  Пожарный извещатель, см. –СПЗ

							PSF-PD-22-AP.ДП		
							Многоквартирные многоэтажные дома с объектами обслуживания жилой застройки во встроенных помещениях, подземными адвостоянками по ул. Рябиновой в Октябрьском районе г. Новосибирска. I, II, III, IV этапы строительства.		
Изм.	Кол. уч.	Лист	№ док.	Подп.	Дата		Стадия	Лист	Листов
Разработал	Шаталова				05.25		Р	12	
Проверил	Горбачева								
Н.контр.	Карпова						План мест общего пользования 20 этажа. Блок-секция 1		
							000 “Партнёр”		


Схема полов мест общего пользования 20 этажа. Блок-секция 1.

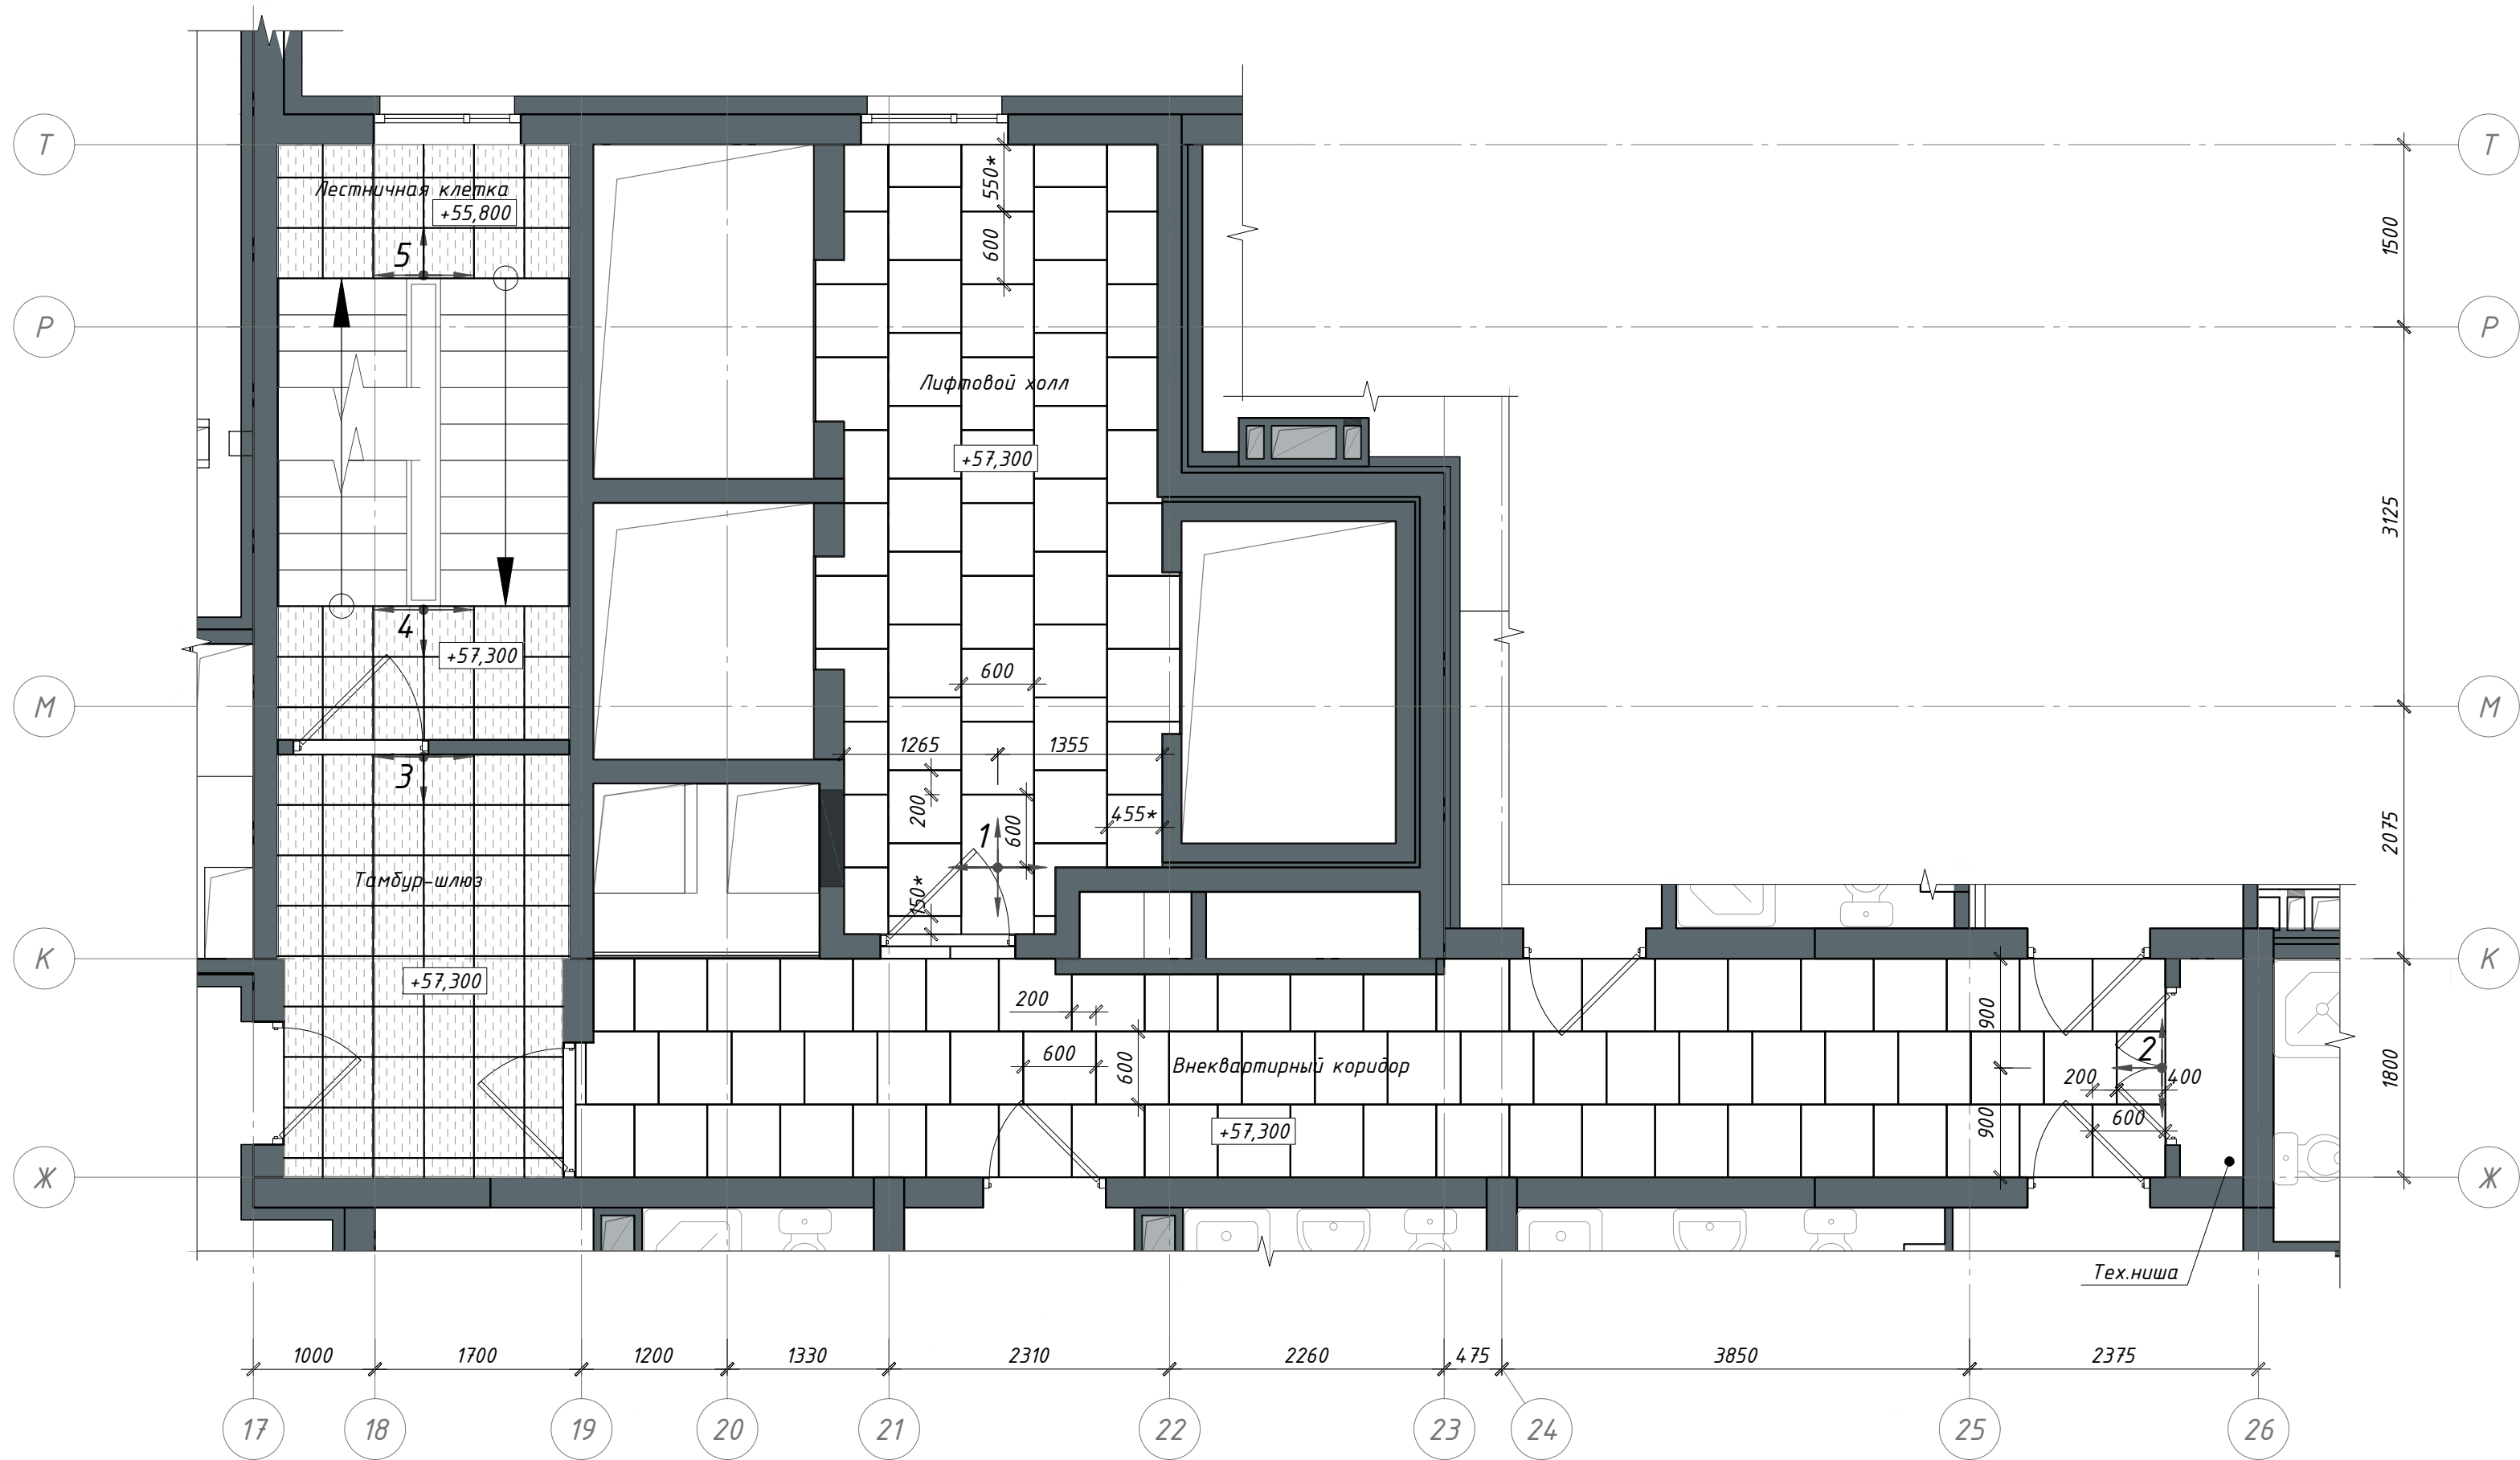

- Примечания:
- Данный лист см. совместно с л.л.12,29;
 - Перед началом работ уточнить размеры подрезки по месту;
 - Перед началом работ выставить каркасы для зашивки коммуникаций. Укладка напольного покрытия начинается после установки дверей;
 - Керамогранит укладывать с минимальным швом. Затирку выполнить в цвет керамогранита;
 - По периметру стен тамбур-шлюза и помещения ЛК выполнить сапожок из керамической плитки "Светлый камень" типа Global Tile "Aventin", цвет GT169VG серо-бежевый. Вдоль лестничных маршей выполнить сапожок краской для интерьеров водоземельсионной (показатель пожарной опасности НГ), моющаяся, матовая, стойкая к истиранию, цвет RAL7044. Площадь сапожка из краски и плитки включена в спецификацию отделки стен, см. л.29;
 - Площадь керамогранита и плитки см. ведомость материалов отделки полов на л.29;
 - Укладку керамогранита и плитки выполнять по этапам;
 - Выбранный вариант керамогранита согласовать с авторским надзором;
 - Выполнение стяжки и укладки плитки (обрезками) в тех. нишах на усмотрение Заказчика.

						PSF-PD-22-AP.ДП			
Э		Зам.	97-26		07.26	Многоквартирные многоэтажные дома с объектами обслуживания жилой застройки во встроенных помещениях, подземными автостоянками по ул. Рябиновой в Октябрьском районе г. Новосибирска. I, II, III, IV этапы строительства.			
1	-	Зам.	179-25		06.25				
Изм.	Кол. уч.	Лист	№ док.	Подп.	Дата				
Разработал	Шаталова				05.25	Многоквартирный многоэтажный дом №1 (блок-секция 1 и 2) с объектами обслуживания жилой застройки во встроенных помещениях. I этап строительства	Стадия	Лист	Листов
Проверил	Горбачева						Р	13	
Н.контр.	Карпова					Схема полов мест общего пользования 20 этажа. Блок-секция 1.		ООО "Партнёр"	

Схема потолков мест общего пользования 20 этажа. Блок-секция 1.

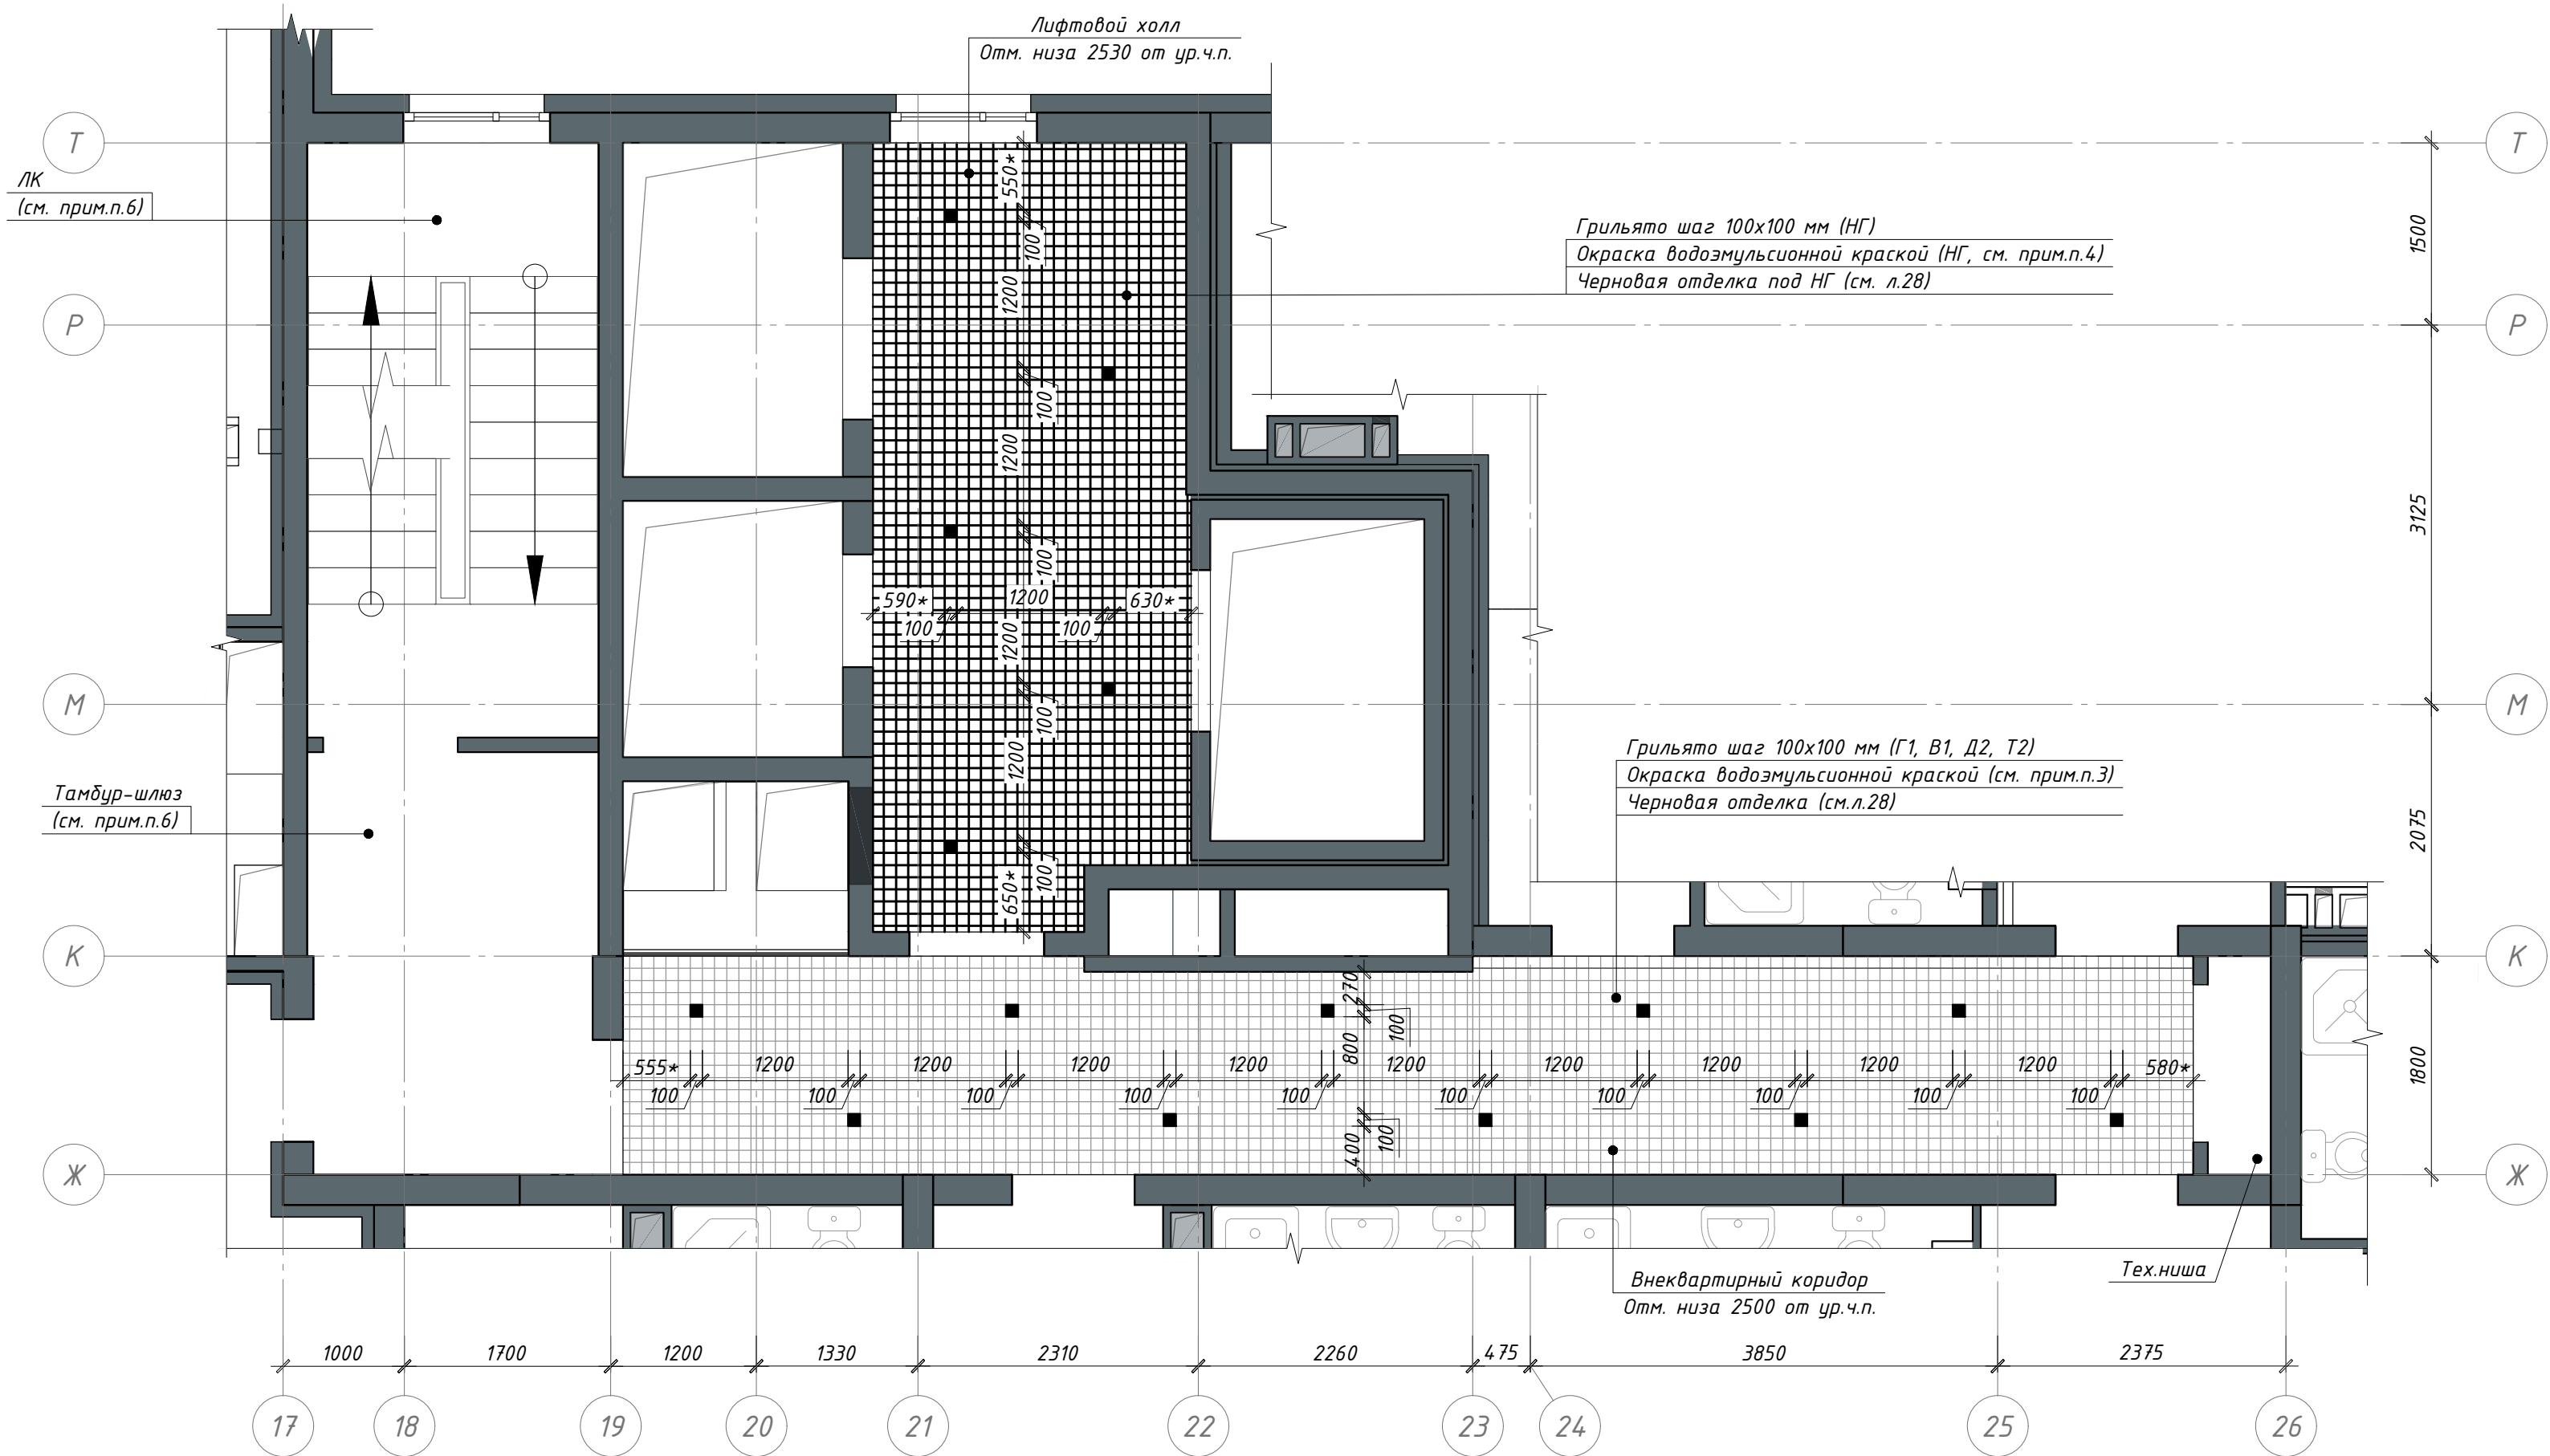


- Примечание:
- Размеры указаны в миллиметрах. Перед изготовлением потолка все размеры уточнить по месту;
 - Ведомость материалов черновой отделки см.л.28; Черновую отделку выполнить до окраски и монтажа подвесных потолков. Финишную отделку см.л.29;
 - Окраску помещения внеквартирного коридора выполнить водоэмульсионной краской (показатели пожарной опасности не более Г1, В2, Д2, Т2), матовой, цвет светло-серый, в 1 слой;
 - Окраску потолка помещения лифтового холла выполнить водоэмульсионной краской (показатель пожарной опасности – НГ), матовой, цвет светло-серый, в 1 слой.
 - До производства работ выполнить выкрасы на образцах и согласовать с авторским надзором;
 - Отделку потолков тамбур-шлюза и ЛК, нижней и доковой поверхности лестничных маршей см. ведомость черновой отделки л.28; Окраску выполнять за 2 раза. Цвет в помещении ЛК нижней поверхности лестничных маршей, межэтажных площадок, потолка на отм. на отм. +62,500 – белый. Цвет доковых частей лестничных маршей – серый RAL7044; Цвет потолка тамбур-шлюза – белый, см. л.29;
 - Зашивку коммуникаций выполнить до монтажа подвесного потолка, произвести обмеры фактически выполненных конструкций.

Условные обозначения:


-  Точечный светильник для потолка Грильято, цветовая температура 4000K, нейтральный свет, цвет корпуса металл из стандартной палитры производителя (допускается замена на белый), опаловый рассеиватель. См. раздел –ЗОМ.
-  Подвесной потолок “Грильято”, цвет серебристый металл (стандартный из палитры производителя), ячейка 100х100мм (показатель пожарной опасности НГ)
-  Подвесной потолок “Грильято”, цвет серебристый металл (стандартный из палитры производителя), ячейка 100х100мм (показатели пожарной опасности не более Г1, В1, Д2, Т2)

						PSF-PD-22-AP.ДП			
						Многоквартирные многоэтажные дома с объектами обслуживания жилой застройки во встроенных помещениях, подземными автостоянками по ул. Рябиновой в Октябрьском районе г. Новосибирска. I, II, III, IV этапы строительства.			
Изм.	Кол. уч.	Лист	№ док.	Подп.	Дата	Многоквартирный многоэтажный дом №1 (блок-секция 1 и 2) с объектами обслуживания жилой застройки во встроенных помещениях. I этап строительства	Стадия	Лист	Листов
Разработал	Шаталова				05.25		Р	14	
Проверил	Горбачева								
Н.контр.	Карпова					Схема потолков мест общего пользования 20 этажа. Блок-секция 1.		ООО "Партнёр"	


Внеквартирный коридор 20 этажа. Блок-секция 1 (вид Л1-Л2)

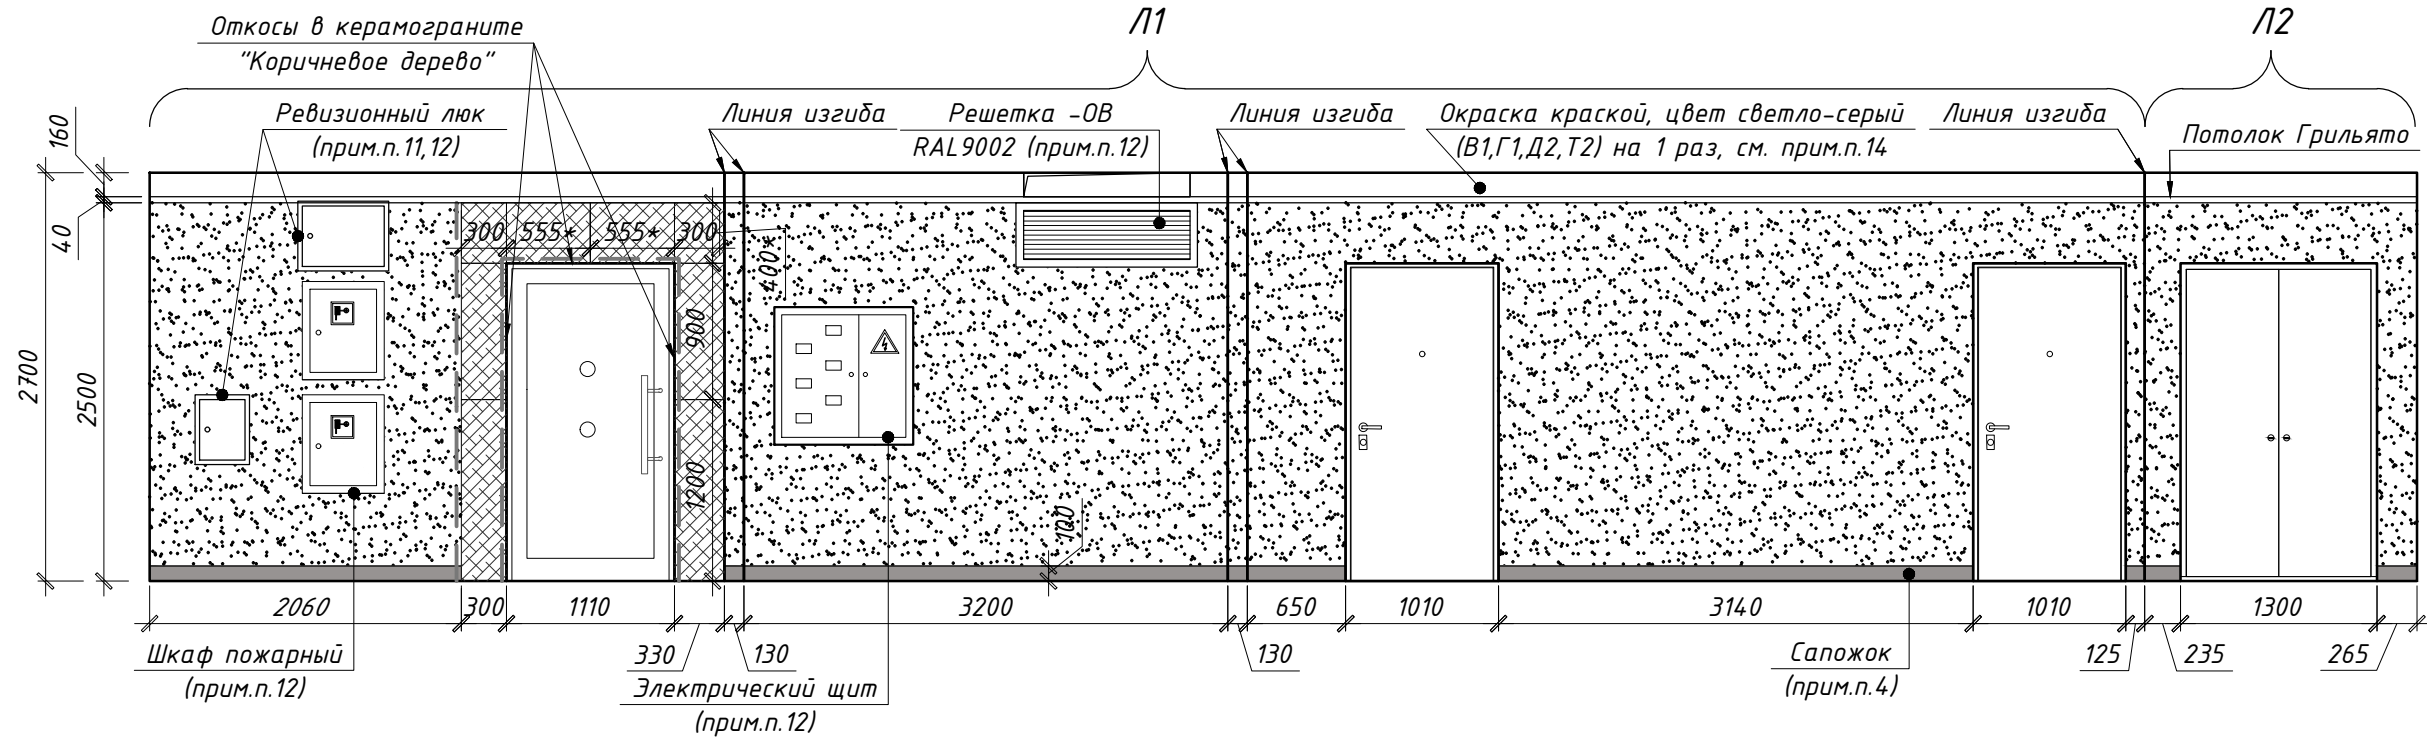

Внеквартирный коридор 20 этажа. Блок-секция 1 (Вид Л3-Л4)

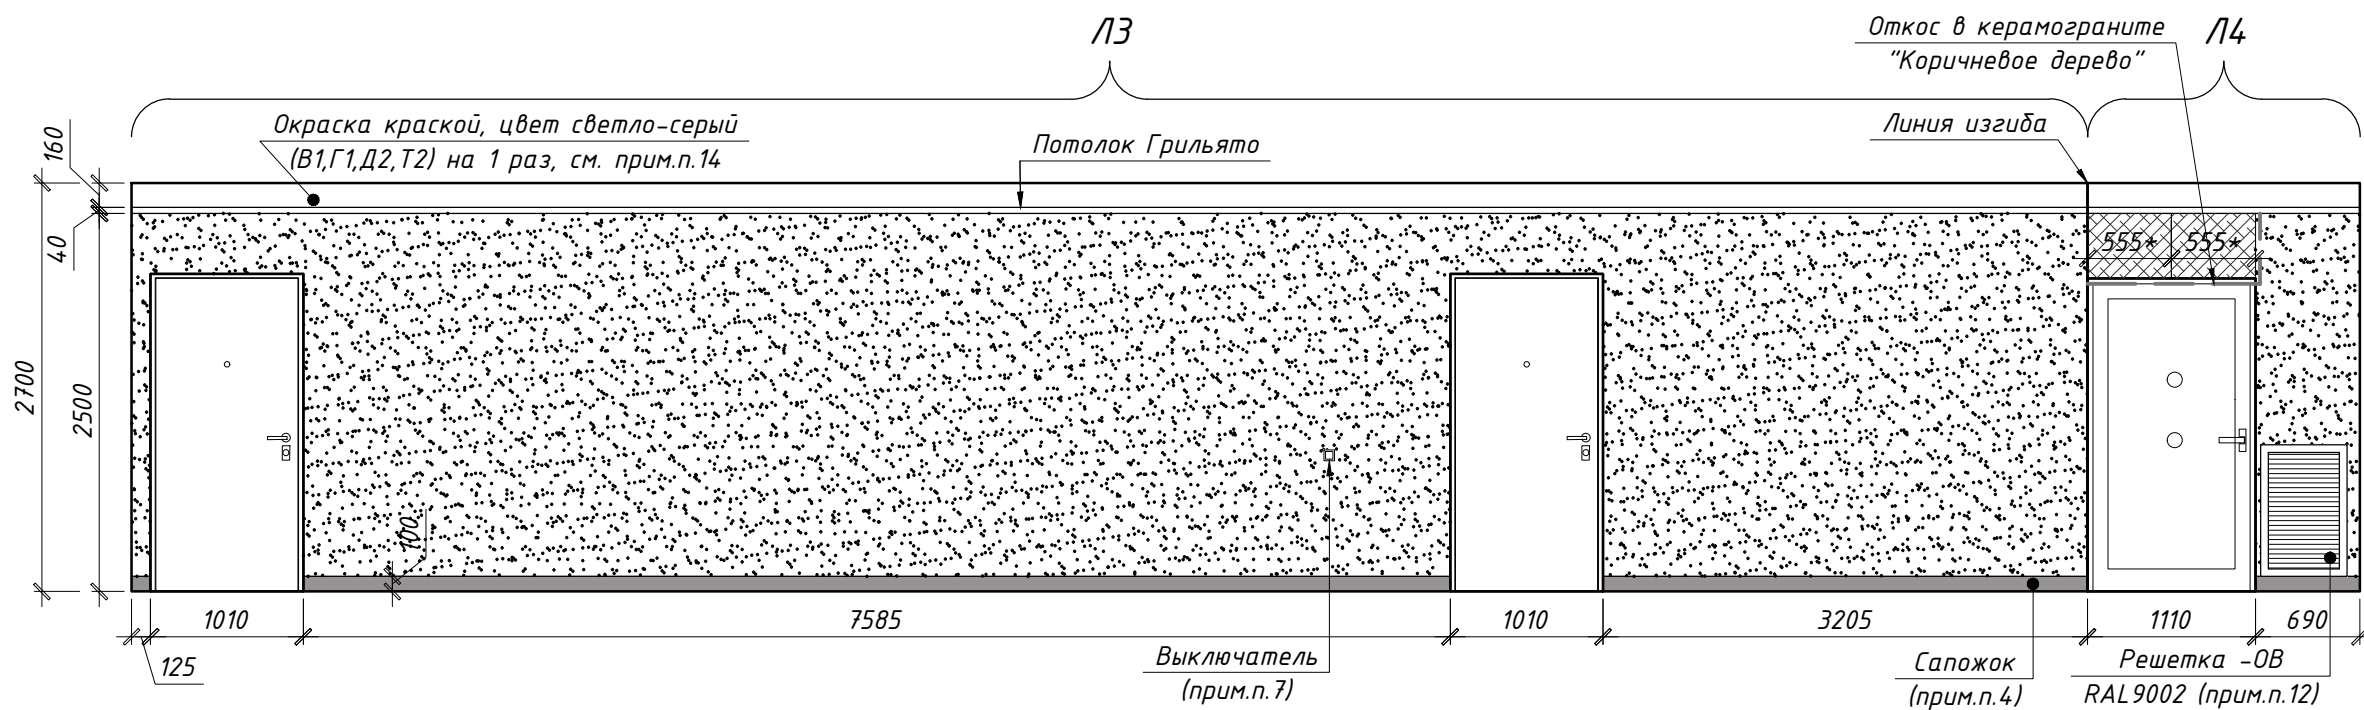

Тамбур-шлюз 20 этажа. Блок-секция 1 (вид К1-К4)

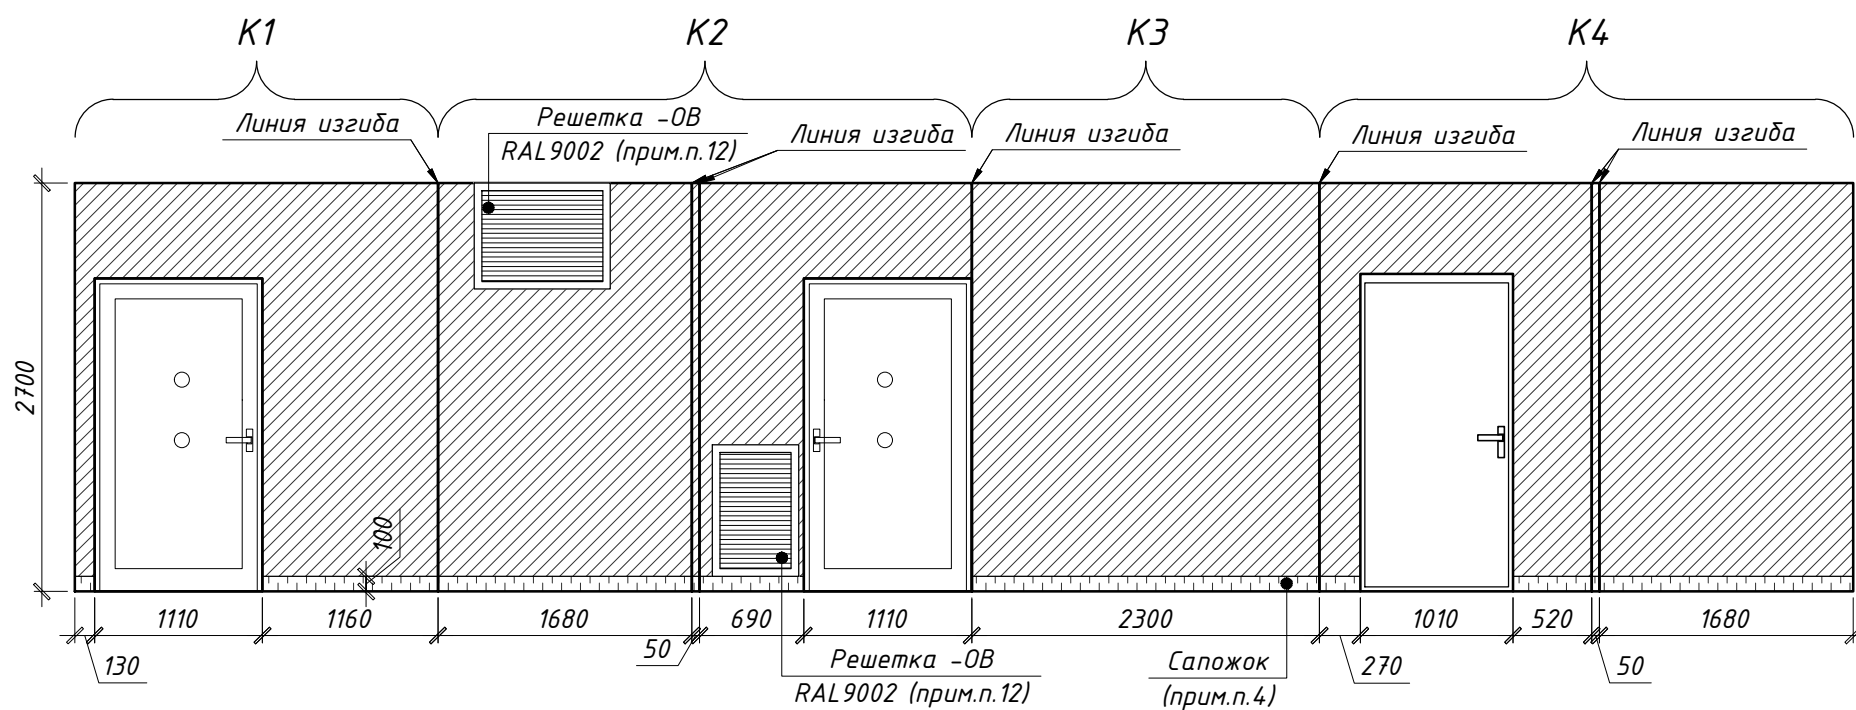


- Примечание:
- Размеры указаны в миллиметрах;
 - До производства работ выполнить выкрасы на образцах и согласовать с авторским надзором;
 - Стены, включая дверные откосы (при необходимости), окрасить интерьерной водоземлюсионной краской или облицевать керамогранитом согласно разверткам (раскладку уточнить по месту). Ведомость материалов отделки см.л.29;
 - По периметру стен помещения внеквартирного коридора в соответствии с развертками выполнить сапожок h=100мм из керамогранита "Монокolor черный" типа Уральский гранит UF 013MR. По периметру стен тамбур-шлюза выполнить сапожок из керамической плитки "Светлый камень" типа Global Tile "Aventin", цвет GT169VG серо-бежевый. Площадь сапожка включена в ведомость материалов отделки, см.л.29;
 - Цвет дверей см. -АР л.44;
 - Детали навигации выполнить в соответствии с разделом -АР.ДП.ДН. Детали изготавливаются и монтируются специализированной организацией;
 - Цвет выключателей "черный", см.-ЗОМ;
 - Размеры, обозначенные *, уточнить по месту;
 - Окраску стен и облицовку керамогранитом по высоте выполнять согласно разверткам;
 - Керамогранит выкладывать с минимальным швом. Затирку выполнить в цвет керамогранита;
 - Ревизионные люки см. раздел -АР л.44;
 - Вентиляционные решетки, дверцы электрических щитов, ревизионные люки, пожарные шкафы окрашиваются заводом-изготовителем, см. разделы -АР, -ЗОМ, -ВК, -ОВ;
 - При необходимости стыковать П-образные или Г-образные профили по высоте стык выполнить в верхней части стены;
 - Окраска стен выше уровня подвесного потолка включена в отделку потолков (см.л.28).

Условные обозначения:

- Керамогранит "Коричневое дерево" типа Аксима BERGEN цвет светло-кофейный. Размер 600x1200 мм
- Краска для интерьеров водоземлюсионная (показатель пожарной опасности НГ), моющаяся, матовая, стойкая к истиранию, цвет светло-бежевый
- Краска для интерьеров водоземлюсионная (показатели пожарной опасности не более Г1, В1, Д2, Т2), моющаяся, матовая, стойкая к истиранию, цвет светло-бежевый
- Керамическая плитка "Светлый камень" типа Global Tile "Aventin", цвет GT169VG серо-бежевый (сапожок h=100мм, прямой рез)
- Керамогранит "Монокolor черный" типа Уральский гранит, UF 013MR (сапожок h=100мм, прямой рез)
- Профиль декоративный для керамогранита Г-образный алюминиевый, цвет "серебристый"

						PSF-PD-22-AP.ДП		
						Многоквартирные многоэтажные дома с объектами обслуживания жилой застройки во встроенных помещениях, подземными автостоянками по ул. Рябиновой в Октябрьском районе г. Новосибирска. I, II, III, IV этапы строительства.		
2	Зам.	379-25			12.25	Изм. Кол. уч. Лист № док. Подп. Дата	Стадия	Лист
Разработал	Шаталова				05.25		Р	15
Проверил	Горбачева					Многоквартирный многоэтажный дом №1 (блок-секция 1 и 2) с объектами обслуживания жилой застройки во встроенных помещениях. I этап строительства		
						Развертки стен 20 этажа. Виды Л1-Л4, К1-К4. Блок-секция 1.		
Н.контр.	Карпова					000 "Партнёр"		

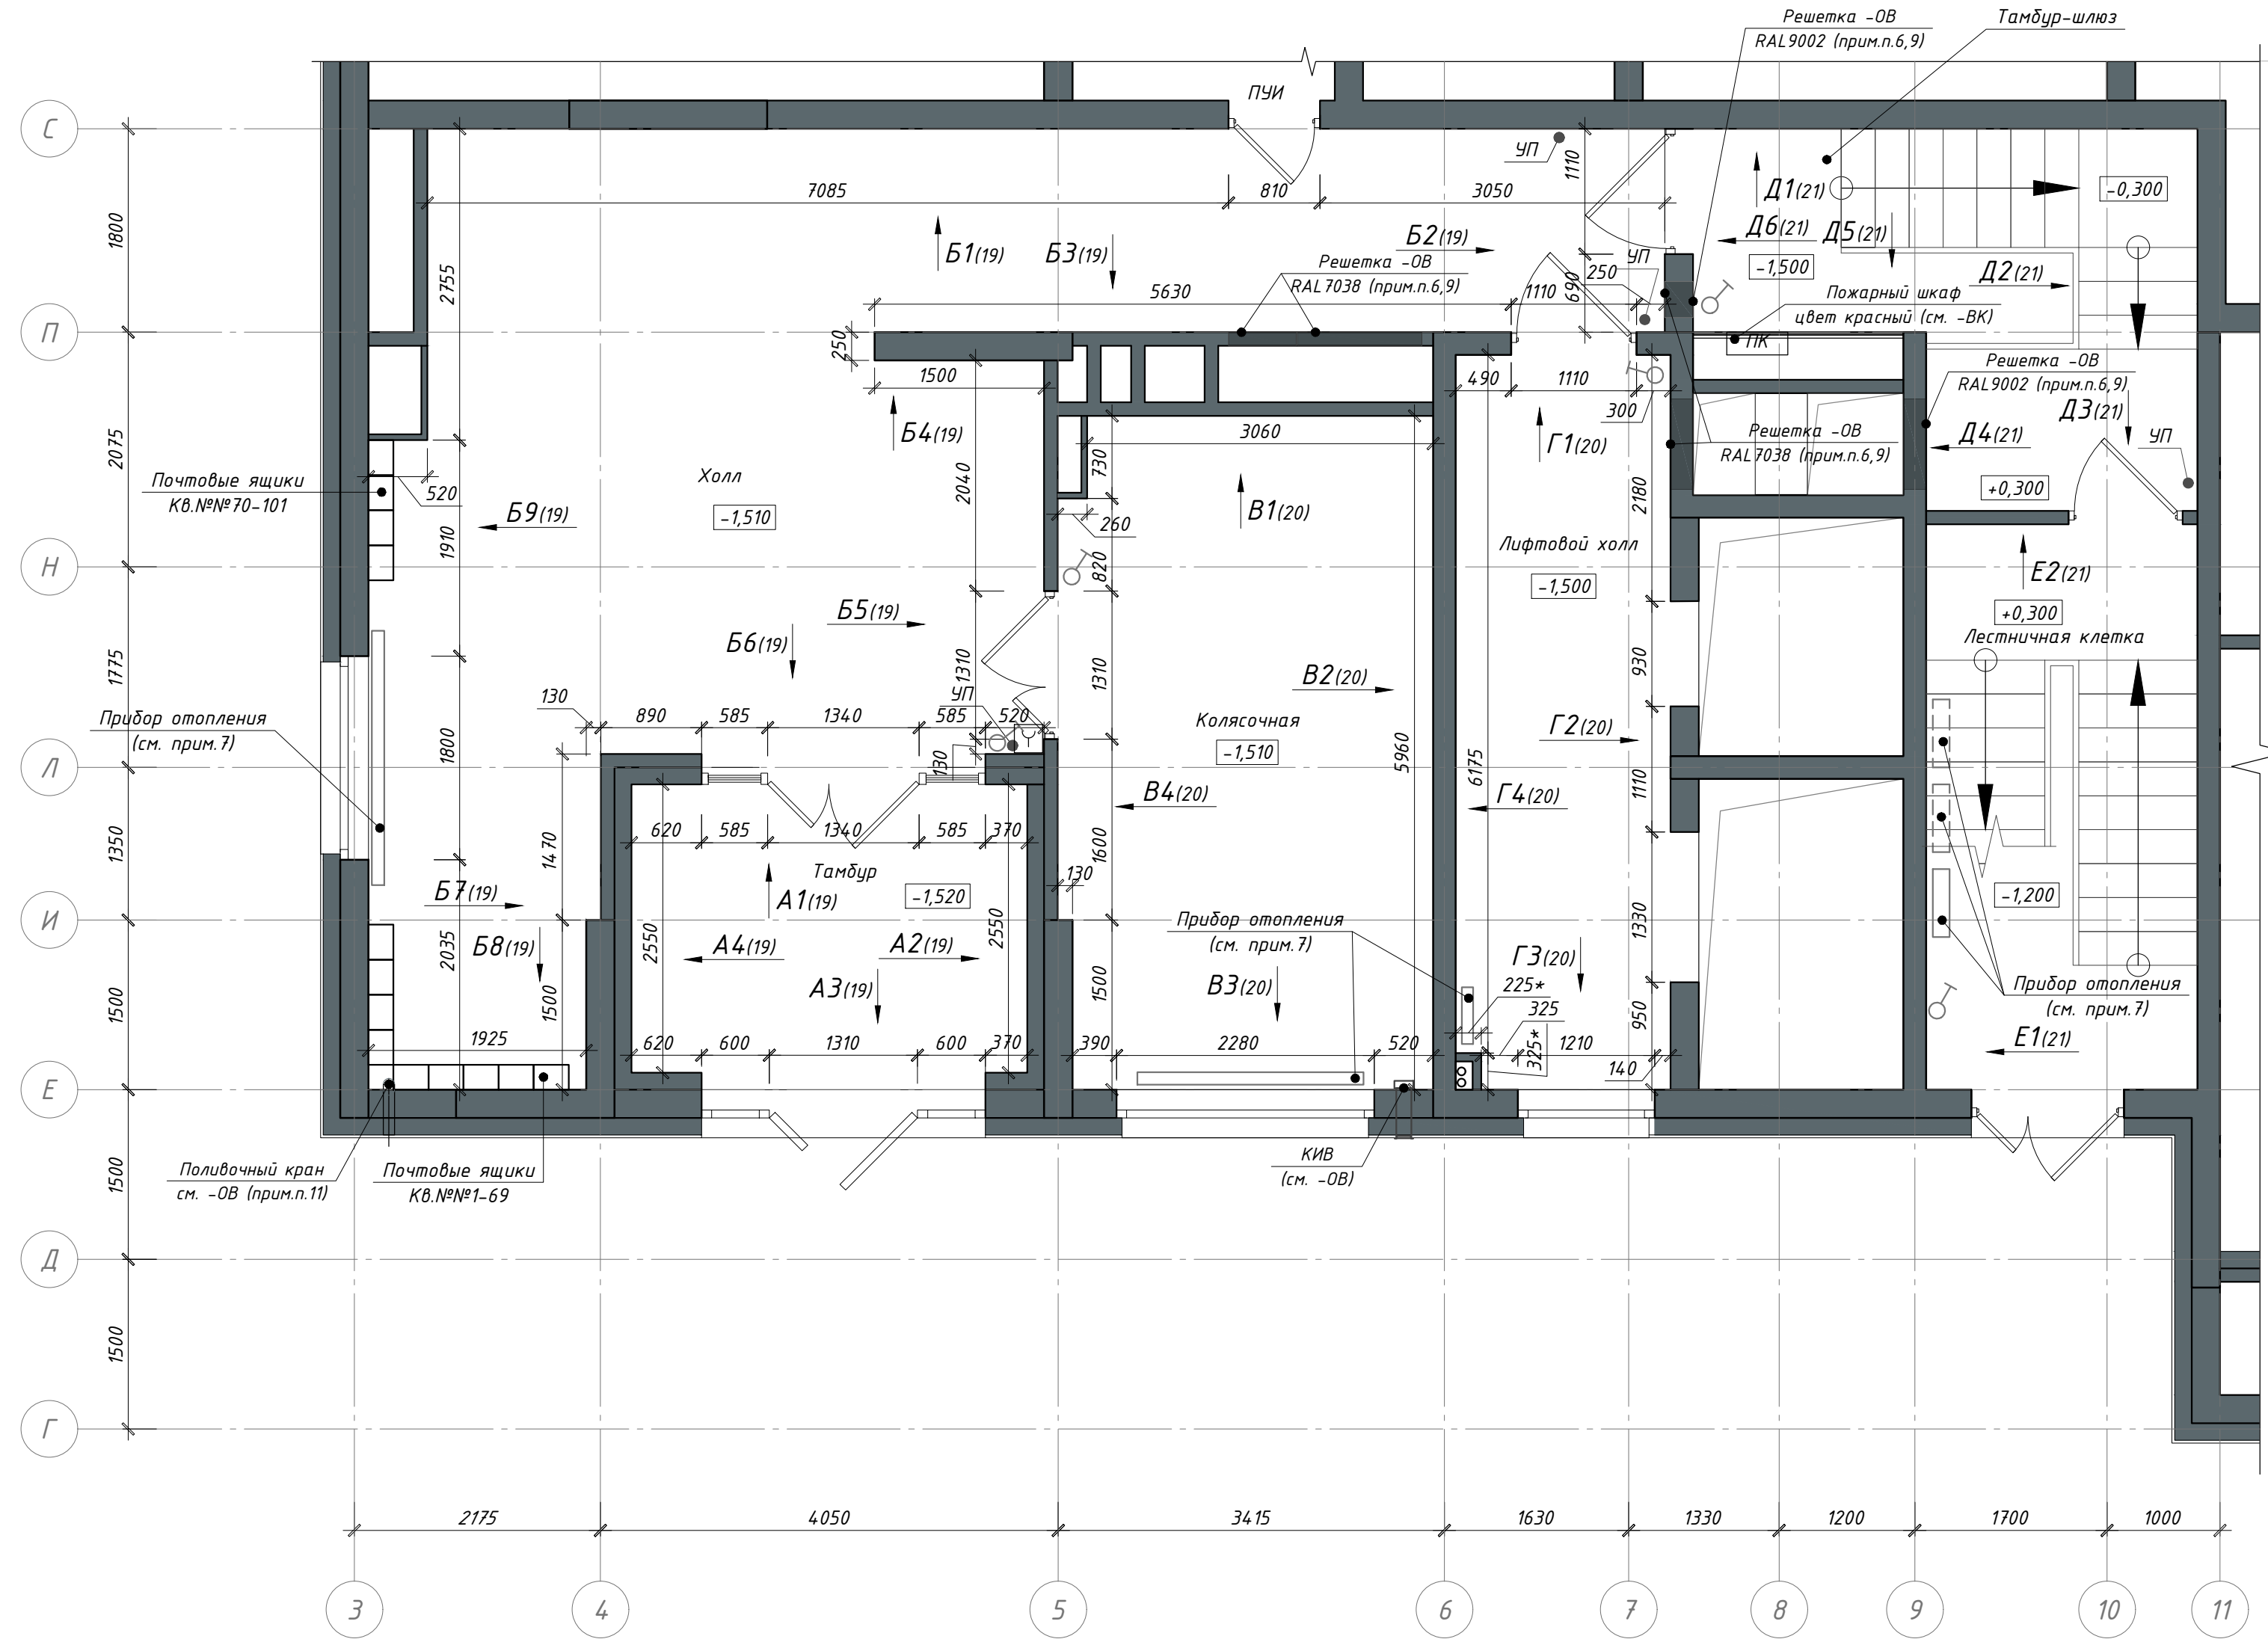

1. Для отделки стен и потолков помещений тамбур-шлюзов, лестничной клетки и лифтового холла разрешено использовать только материалы с показателем пожарной опасности НГ; Для помещения холла, тамбура и колясочной – не более В1, Г1, Д2, Т2;
2. Зашивки утеплителя, зашивки ниш коммуникаций разработаны в разделе – АР, см.л.34. На момент отделочных работ зашивки инженерных коммуникаций должны быть выполнены. Финишную отделку см. разветки;
3. Стены лестничной клетки и тамбур-шлюзов окрасить краской для интерьеров водоземлюсыонной матовой, стойкой к истиранию (показатель пожарной опасности НГ), цвет светло-бежевый. Сапожок h=100мм по периметру площадок выполнить из керамической плитки "Светлый камень" типа Global Tile "Aventin", цвет GT169VG серо-бежевый. Сапожок h=100мм вдоль лестничного марша выполнить краской для интерьеров водоземлюсыонной (показатель пожарной опасности НГ), моющейся, матовой, стойкой к истиранию, цвет RAL7044 (см. вид Д1, Е1, л.21);
4. В местах, где полное открывание дверного полотна может повредить отделку, установить дверные упоры УП. Расположение упоров уточнить по месту, максимально близко к наружному краю дверного полотна, но не на путях эвакуации. Дверное полотно должно открываться на максимально возможную ширину;
5. Витражи к двери МОП см.л.44,45. раздела –АР;
6. Ведомосте элементов интерьера см.л.31;
7. Радиаторы отопления см. раздел –ОВ, цвет в холле и лифтовом холле – черный. Цвет радиатора в ЛК – белый.

Открытые стояки (в т.ч. транзитные) окрасивать эмалью для радиаторов за 2 раза в цвет радиатора;

8. Грязезащитную решетку см.л.17;
9. Резиновые лыки показаны условно, см. л.л.34,44 раздела –АР. Решетки см. раздел –ОВ;
10. Лифтовые двери и обрамления откосов на 1 этаже – нержавеющая сталь;
11. Вывод поливочного крана озгунтовать, окрасить на 2 раза в цвет стены (RAL7038);
12. Цвет выключателей "черный", см. –30М.

	Выключатель, см. прим.12.
<u>УП</u> ●	Отбойник (упор) напольный
	Пожарный извещатель, см. -СПЗ

						PSF-PD-22-AP.ДП Многоквартирные многоэтажные дома с объектами обслуживания жилой застройки во встроенных помещениях, подземными автостоянками по ул. Рябиновой в Октябрьском районе г. Новосибирска. I, II, III, IV этапы строительства.			
Изм.	Кол. уч.	Лист	№ док.	Подп.	Дата	Многоквартирный многоэтажный дом №1 (блок-секция 1 и 2) с объектами обслуживания жилой застройки во встроенных помещениях. I этап строительства	Стадия	Лист	Листов
Разработал		Шаталова			05.25		Р	16	
Проверил		Горбачева							
Н.контр.		Карпова				План мест общего пользования 1 этажа. Блок-секция 2	ООО "Партнёр"		

Согласовано

Инв. № подл.	Подп. и дата	Взам. инв. №
--------------	--------------	--------------

Схема полов мест общего пользования 1 этажа. Блок-секция 2




Окраска торцов площадки в цвет стен

Окраска торцов площадки в цвет стен

- Примечания:
- Данный лист см. совместно с л.16,31;
 - Перед началом работ уточнить размеры подрезки по месту;
 - Перед началом работ выполнить утепление стен и выставить каркасы для зашивки коммуникаций.
 - Укладка напольного покрытия начинается после установки дверей;
 - Керамогранит и плитку укладывать с минимальным швом. Затирку выполнить в цвет керамогранита;
 - По периметру стен тамбур-шлюза и площадок ЛК выполнить сапожок из керамической плитки "Светлый камень" типа Global Tile "Aventin", цвет GT169VG серо-бежевый. Вдоль лестничных маршей выполнить сапожок краской для интерьеров водозмульсионной (показатель пожарной опасности НГ), моющаяся, матовая, стойкая к истиранию, цвет RAL 7044. Площадь сапожка из краски и плитки включена в спецификацию отделки стен, см. л.31;
 - Площадь керамогранита и плитки см. ведомость материалов отделки полов на л.31;
 - Укладку керамогранита выполнять по этапам;
 - Выбранный вариант керамогранита согласовать с авторским надзором.

Узел 1

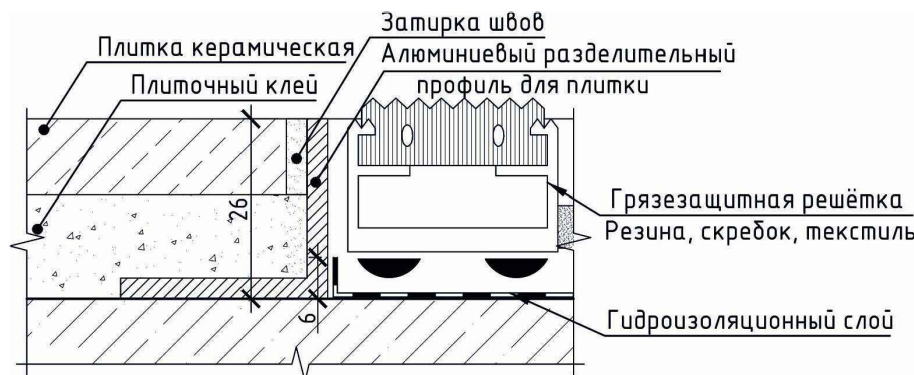



Условные обозначения:

- Керамогранит "Темный бетон" типа Аксима BERLIN серый. Размер 600X1200X10, R9, PEI IV
- Керамическая плитка "Светлый камень" типа Global Tile "Aventin", цвет GT169VG серо-бежевый. Размер 412x412x8, R9, PEI IV
- Начало укладки керамогранита (1-этап укладки), см. прим. п.8
- ГК Грязезащитная решетка
- * - Размеры уточнить по месту

PSF-PD-22-AP.ДП

3	-	Зам.	97-26		07.26	Многоквартирные многоэтажные дома с объектами обслуживания жилой застройки во встроенных помещениях, подземными автостоянками по ул. Рядиновой в Октябрьском районе г. Новосибирска. I, II, III, IV этапы строительства.	Стадия	Лист	Листов
1	-	Зам.	179-25		06.25		Р	17	
Изм.	Кол. уч.	Лист	№ док.	Подп.	Дата	Многоквартирный многоэтажный дом №1 (блок-секция 1 и 2) с объектами обслуживания жилой застройки во встроенных помещениях. I этап строительства			
Разработал	Шаталова				05.25				
Проверил	Горбачева					Схема полов мест общего пользования 1 этажа. Блок-секция 2.	ООО "Партнёр"		
Н.контр.	Карпова								

Схема потолков мест общего пользования 1 этажа. Блок-секция 2.

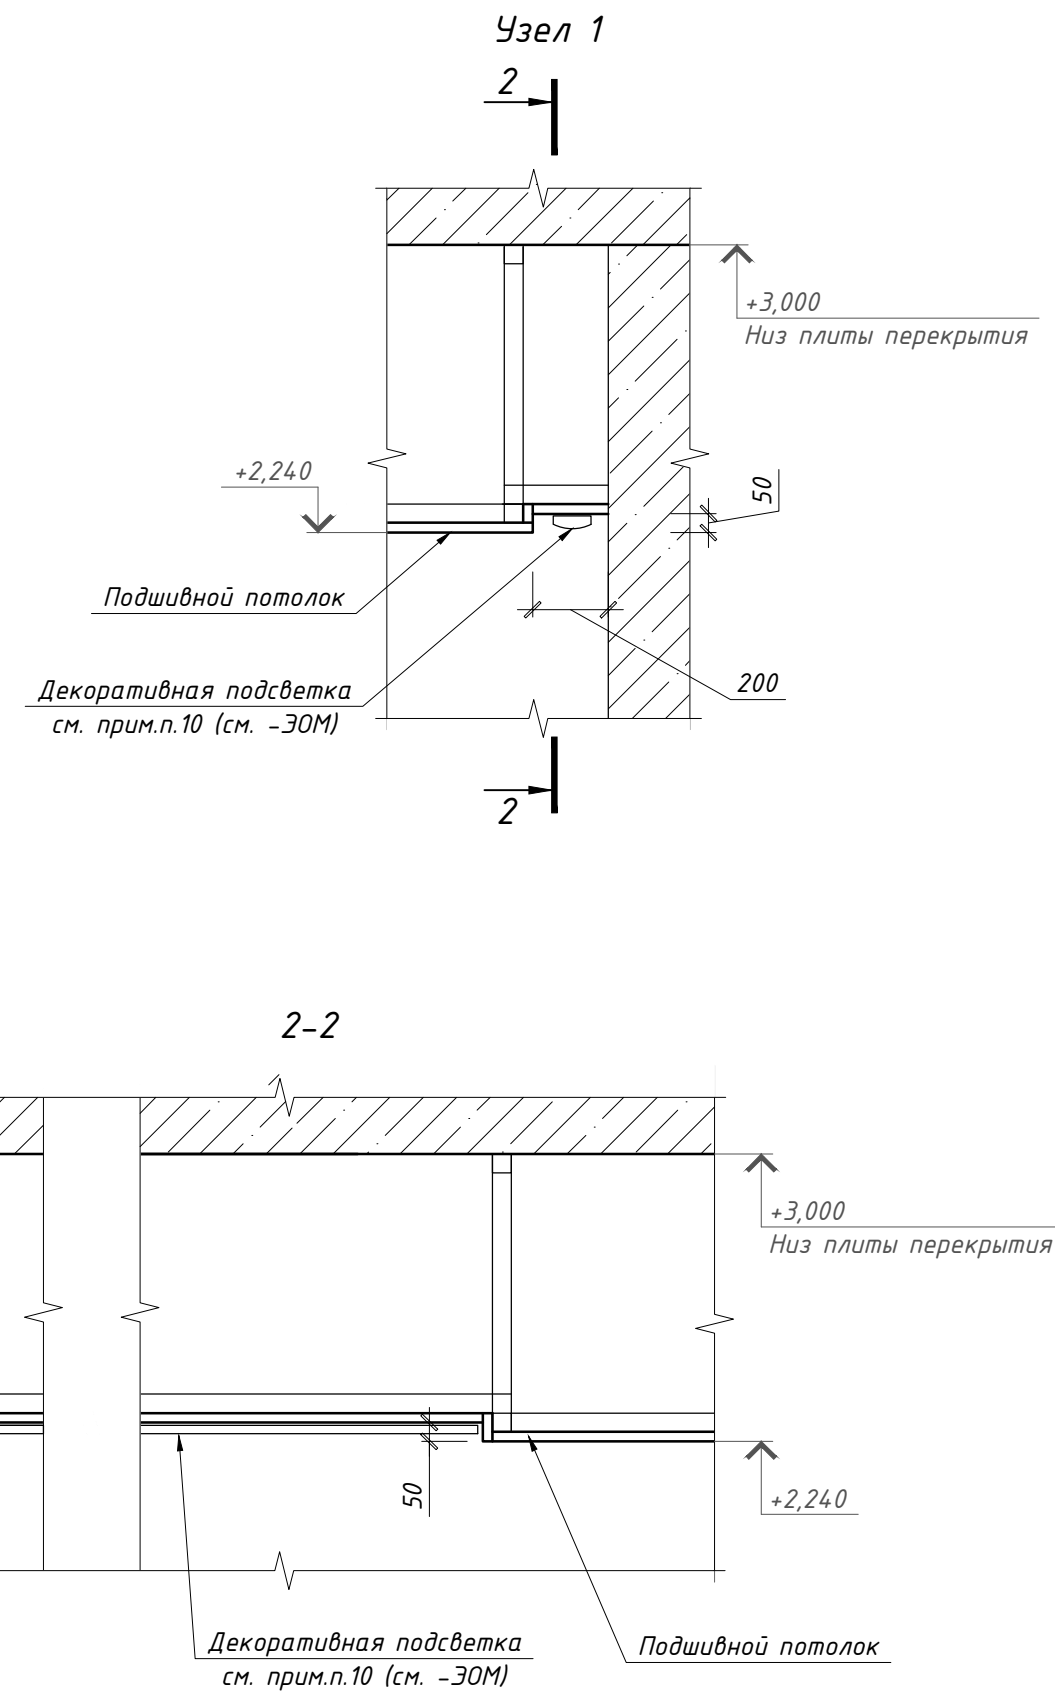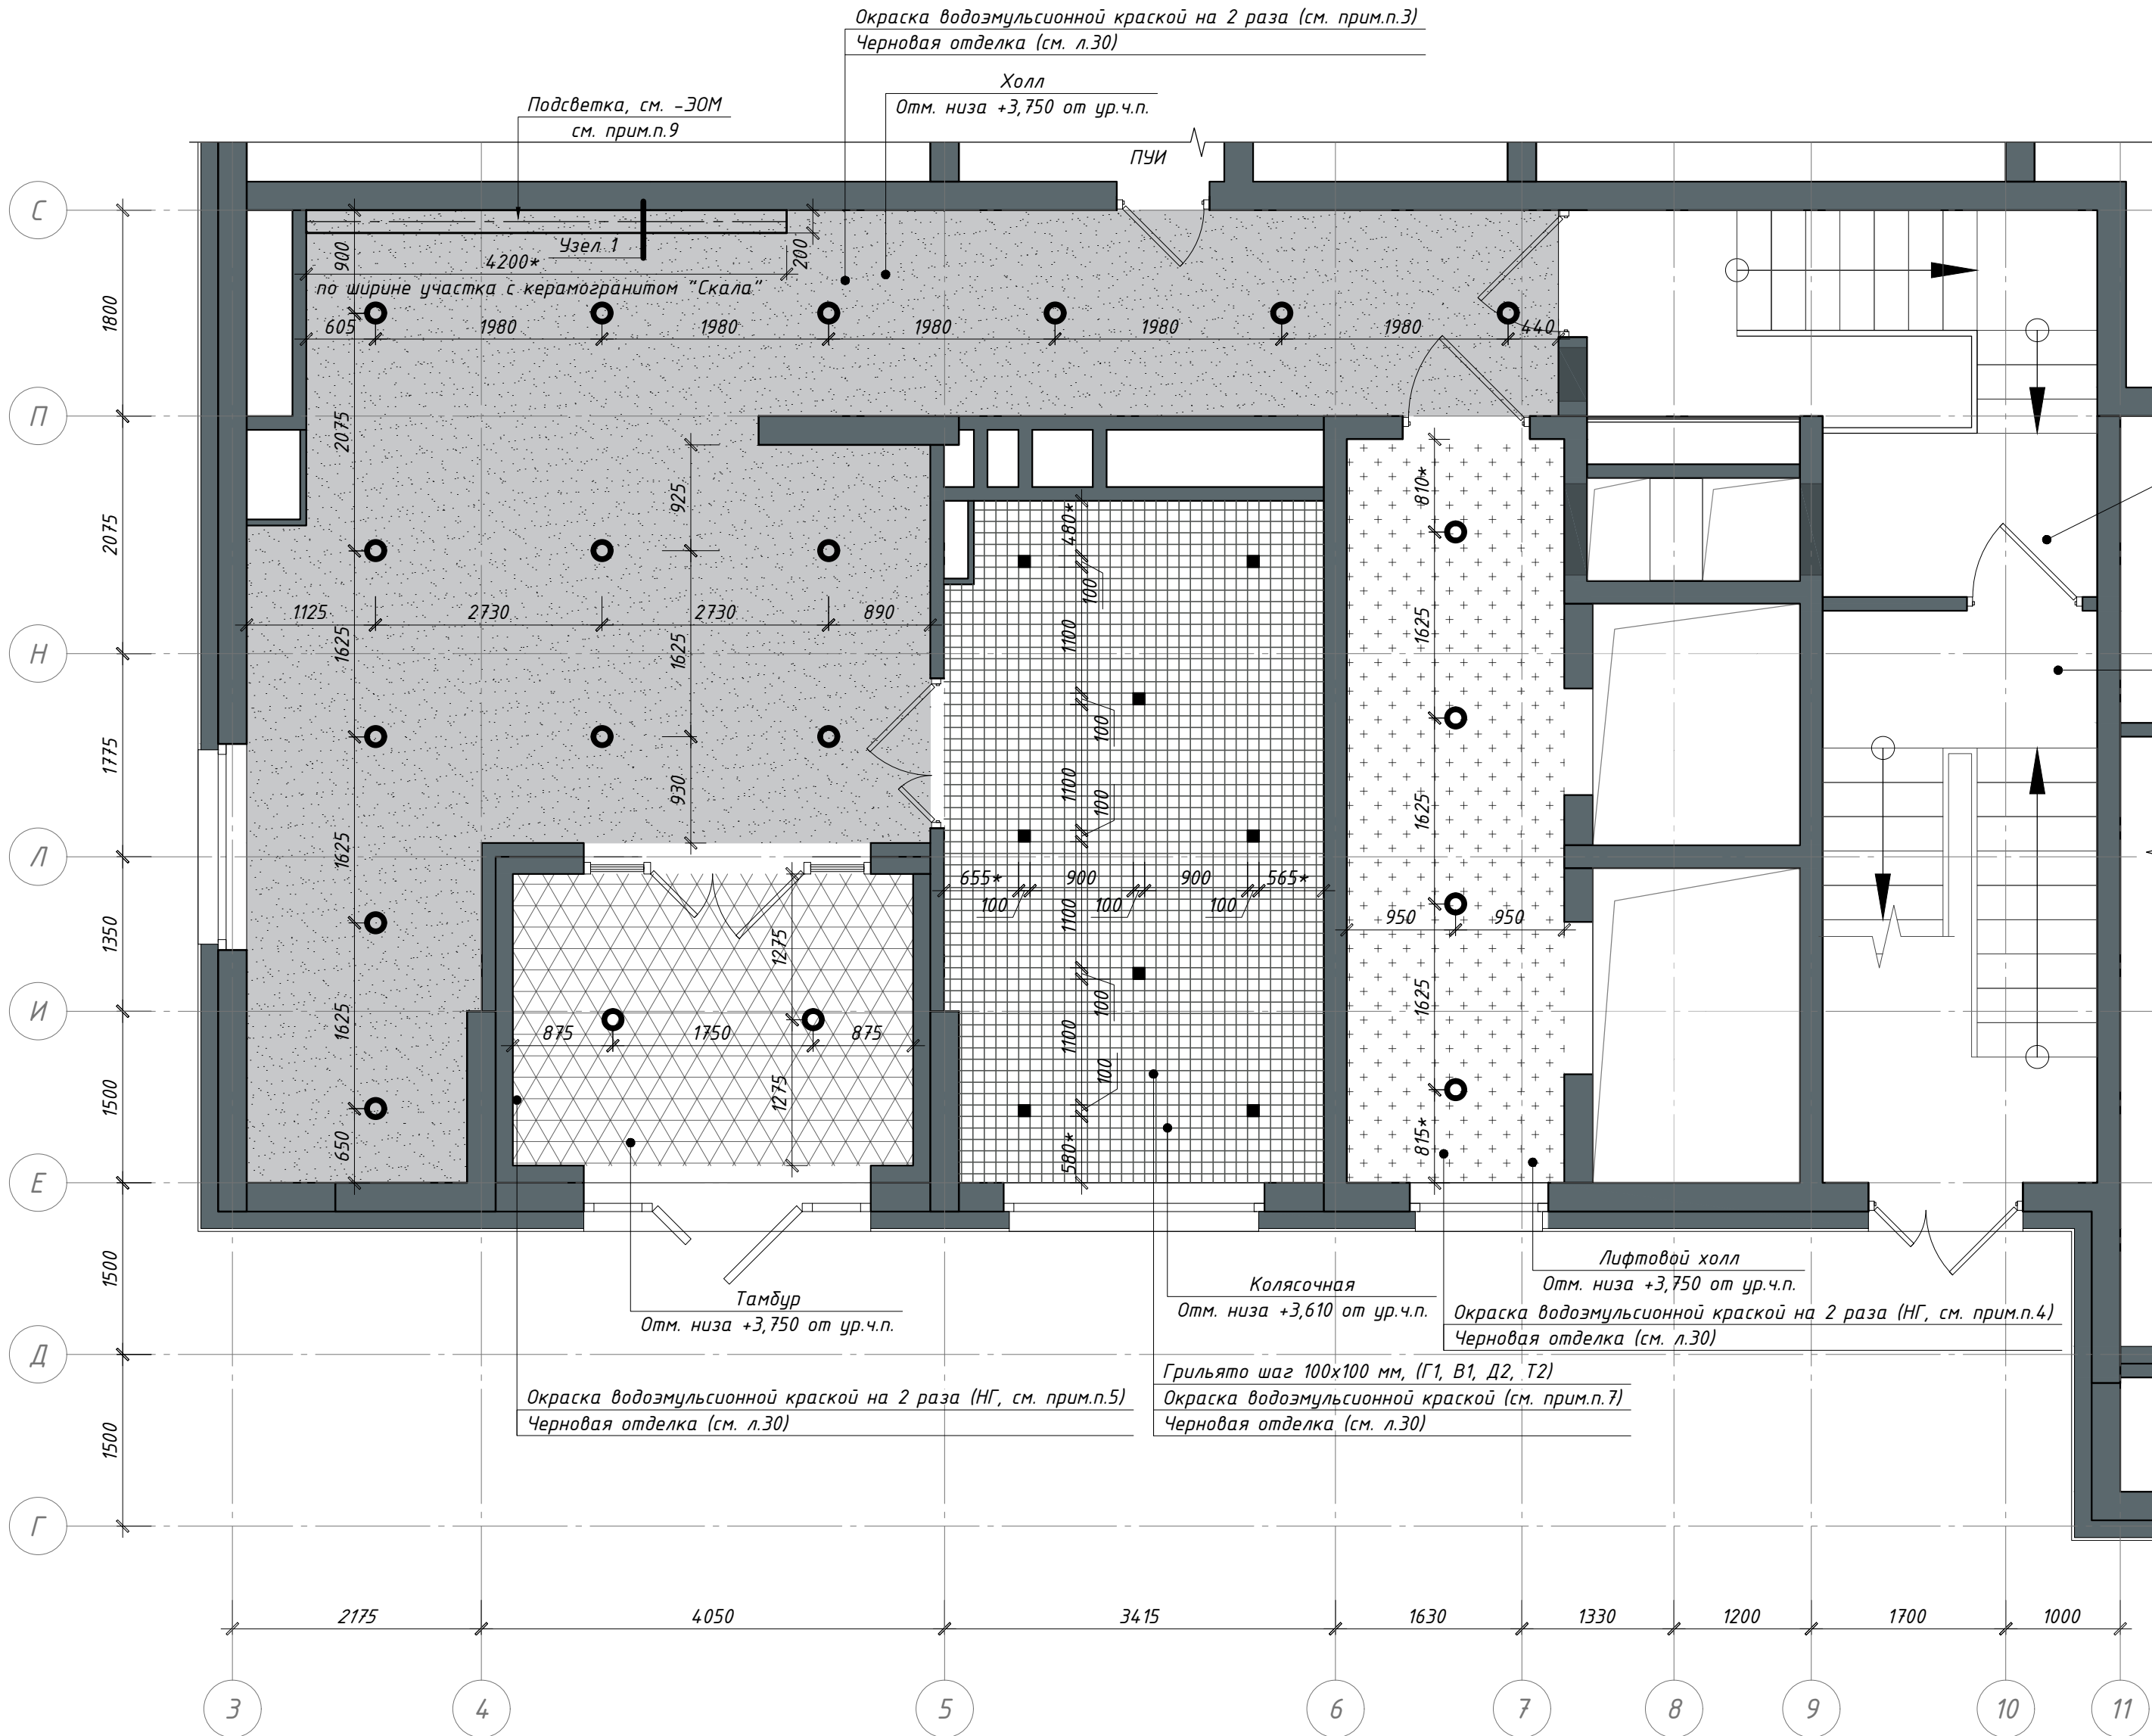

Примечание:


- Размеры указаны в миллиметрах. Перед изготовлением потолка все размеры уточнить по месту;
- Ведомость материалов финишной отделки см. л.31; Утепление и черновую отделку выполнить до окраски потолков (см. л.30);
- Окраску подшивного потолка в помещении холла выполнить водоземлемой краской, матовой (показатели пожарной опасности не более Г1, В1, Д2, Т2, матовая, цвет серый) в 2 слоя;
- Окраску потолка в помещении лифтового холла выполнить водоземлемой краской, матовой (показатели пожарной опасности не более Г1, В1, Д2, Т2, матовая, цвет серый) в 2 слоя;
- Окраску потолка в помещении тамбура выполнить водоземлемой краской для наружных работ, матовой (показатели пожарной опасности не более Г1, В1, Д2, Т2, матовая, цвет серый) в 2 слоя;
- Черновую отделку потолков тамбур-шлюза, ЛК, нижней и доковой поверхности лестничных маршей см. ведомость отделки л.30. Окраску выполнять за 2 раза. Цвет в помещении ЛК нижней поверхности лестничных маршей, межэтажных площадок, потолка на отм. на отм. +59,100 – белый. Цвет доковых поверхностей лестничных маршей – серый RAL7044; Цвет потолка тамбур-шлюза – белый;
- Окраску потолка и стен за потолком Грильято помещения колясочной выполнить водоземлемой краской (показатели пожарной опасности не более Г1, В2, Д2, Т2), матовой, цвет светло-серый, в 1 слой;
- Защивку коммуникаций выполнить до монтажа подшивного потолка, произвести обмеры фактически выполненных конструкций;
- До производства работ выполнить выкрасы на образцах и согласовать с авторским надзором;
- Для декоративной подсветки акцентной стены с керамогранитом "Скала" в зашивке потолка выполнить нишу и установить туда светодиодную ленту в матовом рассеивателе. Монтаж подсветки выполнять после облицовки стены керамогранитом и установки логотипа. Перед монтажом для определения расположения подсветки в плане пригласить авторский надзор.
- Необходимость устройства закладных деталей для крепления светильников определяет специализированная организация, которая будет осуществлять монтаж.

Условные обозначения:


- | | | | |
|--|--|--|--|
| | Светильник точечный накладной, цвет корпуса-черный, 4000К. См. -30М. | | Окраска водоземлемой краской для наружных работ, цвет серый (см. прим.п.5) |
| | Лента светодиодная в матовом рассеивателе, 4000К. См. -30М. | | Точечный светильник для потолка Грильято, цветовая температура 4000К, нейтральный свет, цвет корпуса металл из стандартной палитры производителя (допускается замена на белый), опаловый рассеиватель. См. раздел -30М |
| | Окраска водоземлемой краской для внутренних работ, цвет серый (см. прим.п.3) | | Подвесной потолок "Грильято", цвет серебристый металл (стандартный из палитры производителя), ячейка 100x100мм (показатели пожарной опасности не более Г1, В1, Д2, Т2) |
| | Окраска водоземлемой краской для внутренних работ, цвет серый (см. прим.п.4) | | |

						PSF-PD-22-AP.ДП				
3	-	Зам.	97-26		04.26					
2	-	Зам.	379-25		12.25	Многоквартирные многоэтажные дома с объектами обслуживания жилой застройки во встроенных помещениях, подземными автостоянками по ул. Рябиновой в Октябрьском районе г. Новосибирска. I, II, III, IV этапы строительства.				
1	-	Зам.	179-25		06.25					
Изм.	Кол. уч.	Лист	№ док.	Подп.	Дата					
Разработал	Шаталова				05.25	Многоквартирный многоэтажный дом №1 (блок-секция 1 и 2) с объектами обслуживания жилой застройки во встроенных помещениях. I этап строительства		Стадия	Лист	Листов
Проверил	Горбачева							P	18	
Н.контр.	Карпова					Схема потолков мест общего пользования 1 этажа. Блок-секция 2.		ООО "Партнёр"		


Холл 1 этажа. Блок-секция 2 (вид Б1-Б5)

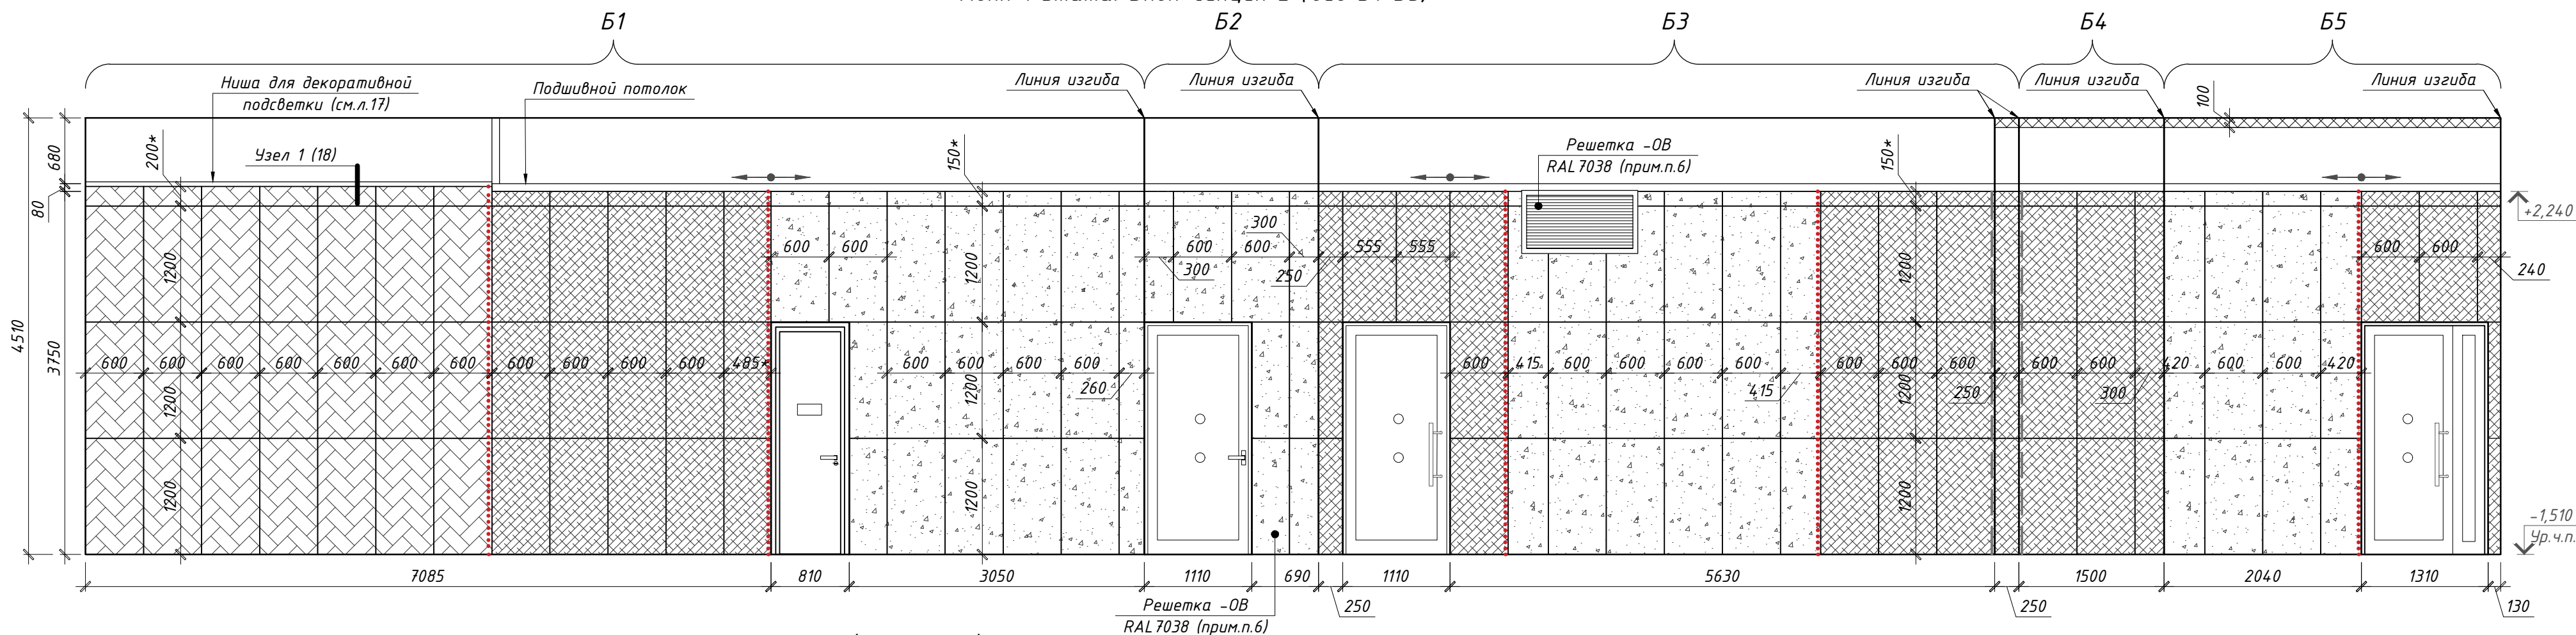

Холл 1 этажа. Блок-секция 2 (вид Б6-Б9)

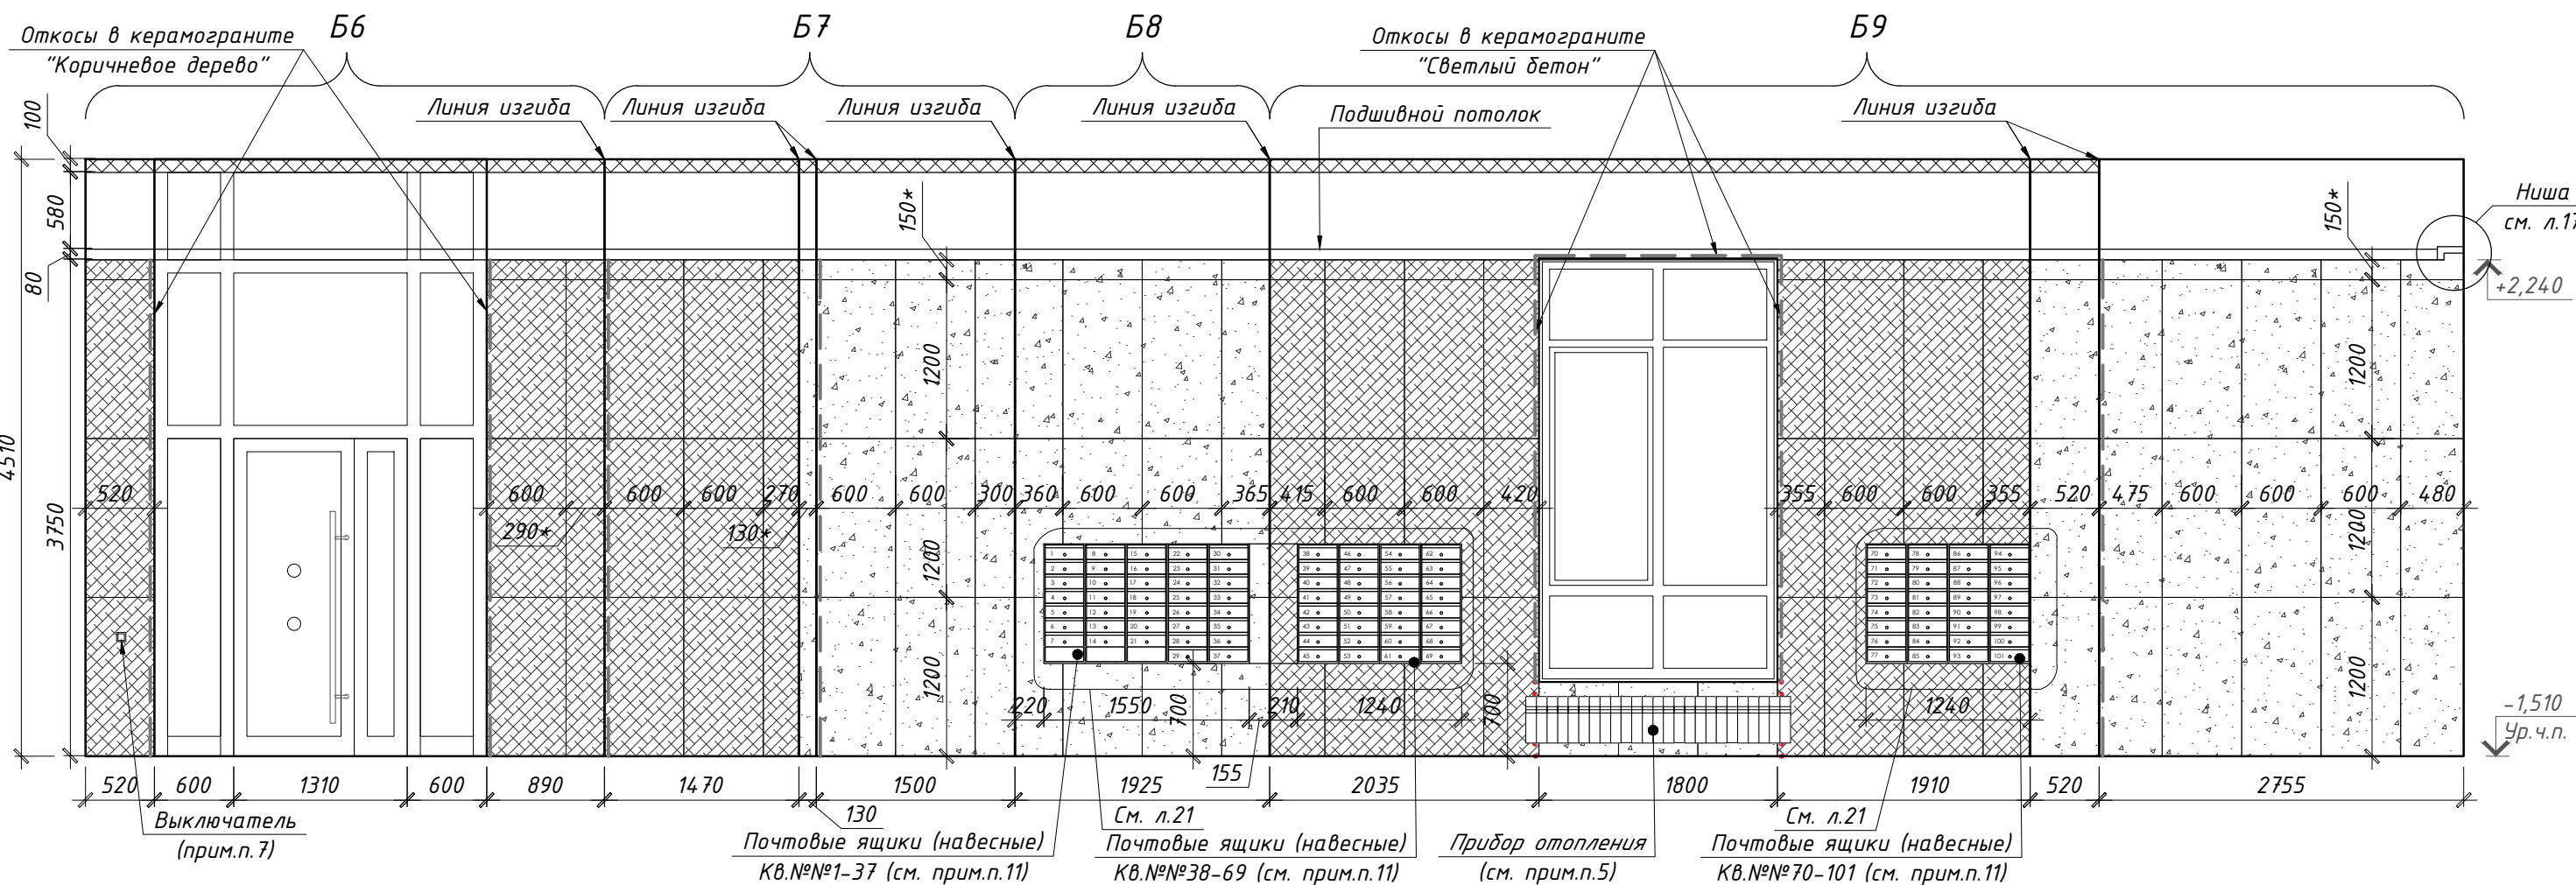

Тамбур 1 этажа. Блок-секция 2 (вид А1-А4)

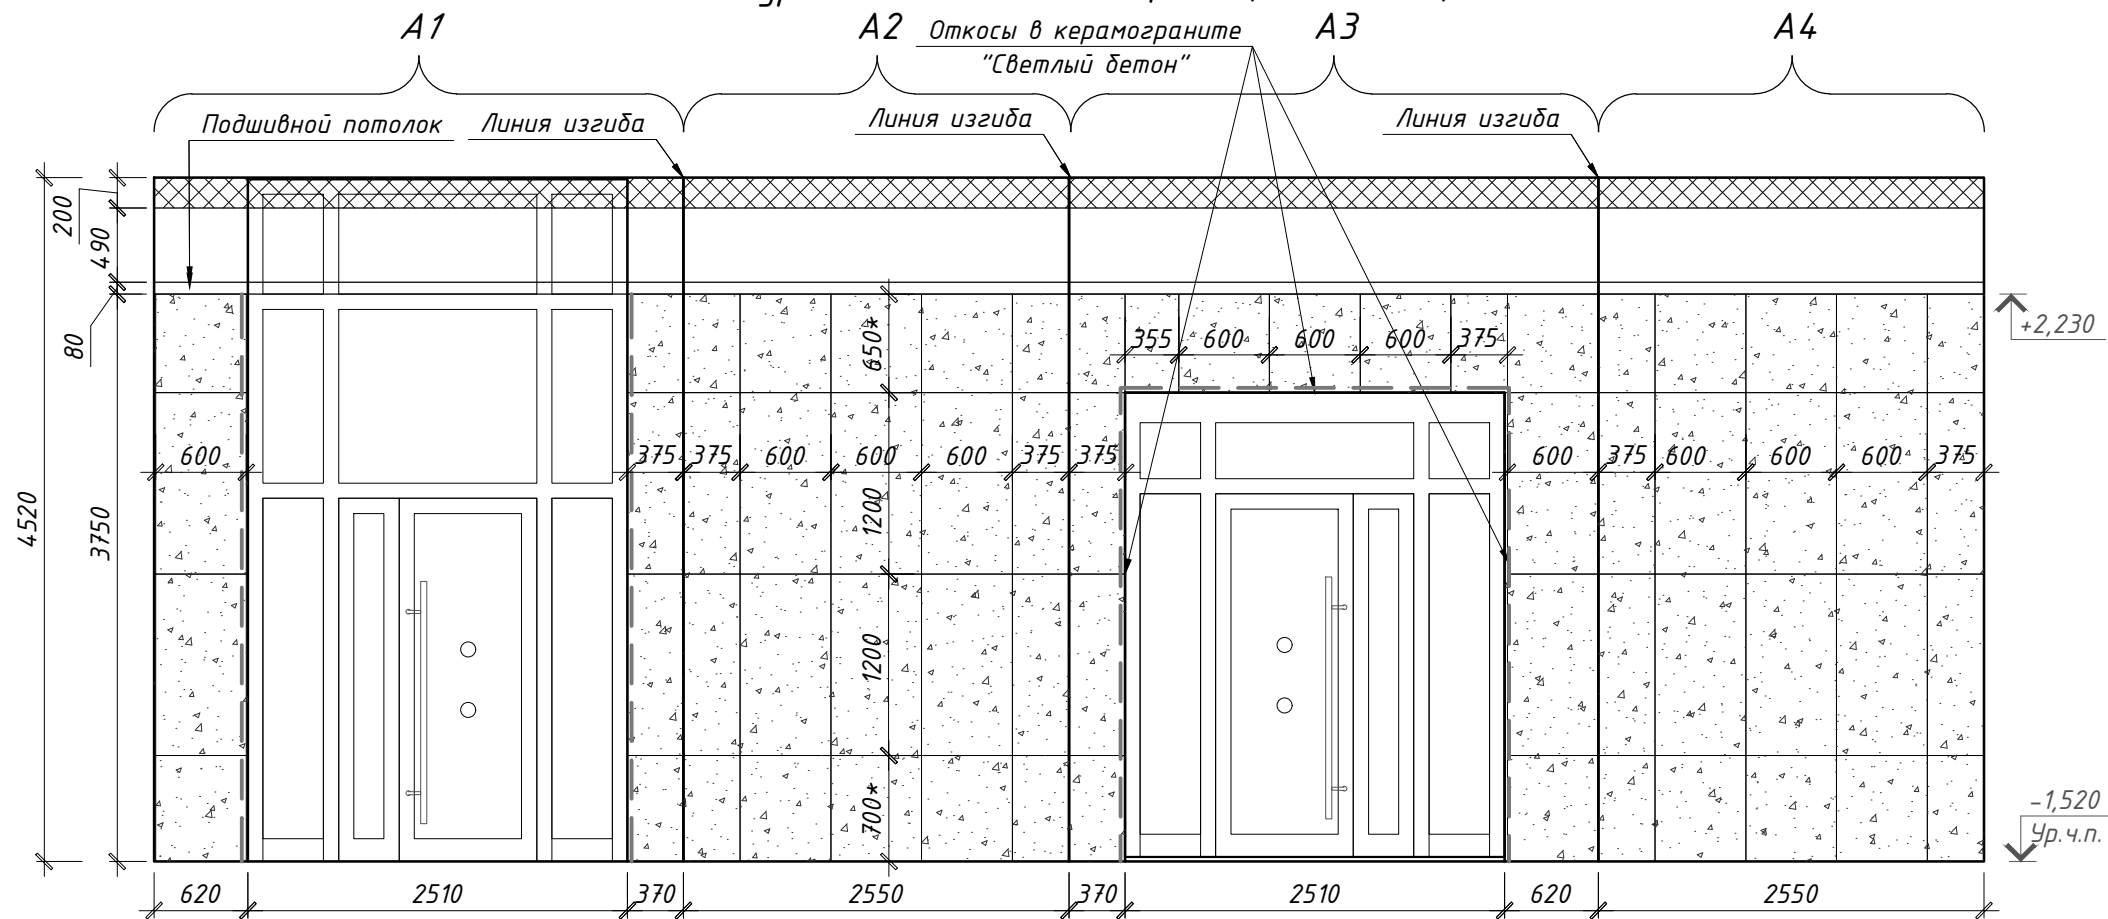

Условные обозначения:



- Керамогранит "Светлый бетон" типа Аксима BERLIN светло-серый. Размер 600x1200 мм
- Керамогранит "Коричневое дерево" типа Аксима BERGEN цвет светло-кофейный. Размер 600x1200 мм
- Керамогранит "Скала" типа Керганова KRATER K-2211/SR, цвет серый. Размер 600x1200 мм
- Профиль декоративный для керамогранита Г-образный алюминиевый, цвет "серебристый"
- Профиль декоративный для керамогранита П-образный алюминиевый, цвет "серебристый"
- Направление раскладки керамогранита

Примечание:

- Размеры указаны в миллиметрах;
- При необходимости стыковать П-образные или Г-образные профили по высоте стык выполнить в верхней части стены;
- Стены, включая оконные и дверные откосы (при необходимости), облицевать керамогранитом согласно разверткам (раскладку уточнить по месту). Ведомость материалов отделки см.л.31;
- Цвет дверей и витражей см. -АР л.л.44,45;
- Радиаторы отопления см. раздел -ОВ, цвет в холле, лифтовом холле - черный. Открытые стояки (в том числе транзитные) окрашивать эмалью в цвет радиатора за 2 раза;
- Вентиляционные решетки, дверцы электрических щитов, ревизионные люки, пожарные шкафы окрашиваются заводом-изготовителем, см. разделы -АР, -ЗОМ, -ВК, -ОВ.
- Цвет выключателей "черный", см. -ЗОМ;
- Размеры, обозначенные *, уточнить по месту;
- Облицовку керамогранитом на 1 этаже по высоте выполнять согласно разверткам;
- Керамогранит выкладывать с минимальным швом. Затирку выполнить в цвет керамогранита;
- Размещение блоков ящиков выполнять согласно разверткам, схему ящиков см. л.21. Высота размещения ящиков от пола указана до низа корпуса блоков;
- Ревизионные люки см. раздел -АР л.44;
- Детали навигации выполнить в соответствии с разделом -АР.ДП.ДН. Детали изготавливаются и монтируются специализированной организацией.

PSF-PD-22-AP.ДП

						PSF-PD-22-AP.ДП			
						Многоквартирные многоэтажные дома с объектами обслуживания жилой застройки во встроенных помещениях, подземными автостоянками по ул. Рябиновой в Октябрьском районе г. Новосибирска. I, II, III, IV этапы строительства.			
З	-	Зам.	97-26		07.26	Многоквартирный многоэтажный дом №1 (блок-секция 1 и 2) с объектами обслуживания жилой застройки во встроенных помещениях. I этап строительства	Стадия	Лист	Листов
Изм.	Кол. уч.	Лист	№ док.	Подп.	Дата		Р	19	
Разработал	Шаталова								
Проверил	Горбачева								
						Развертка стен 1 этажа. Виды А1-А4, Б1-Б9. Блок-секция 2.	000 "Партнёр"		
Н.контр.	Карпова								

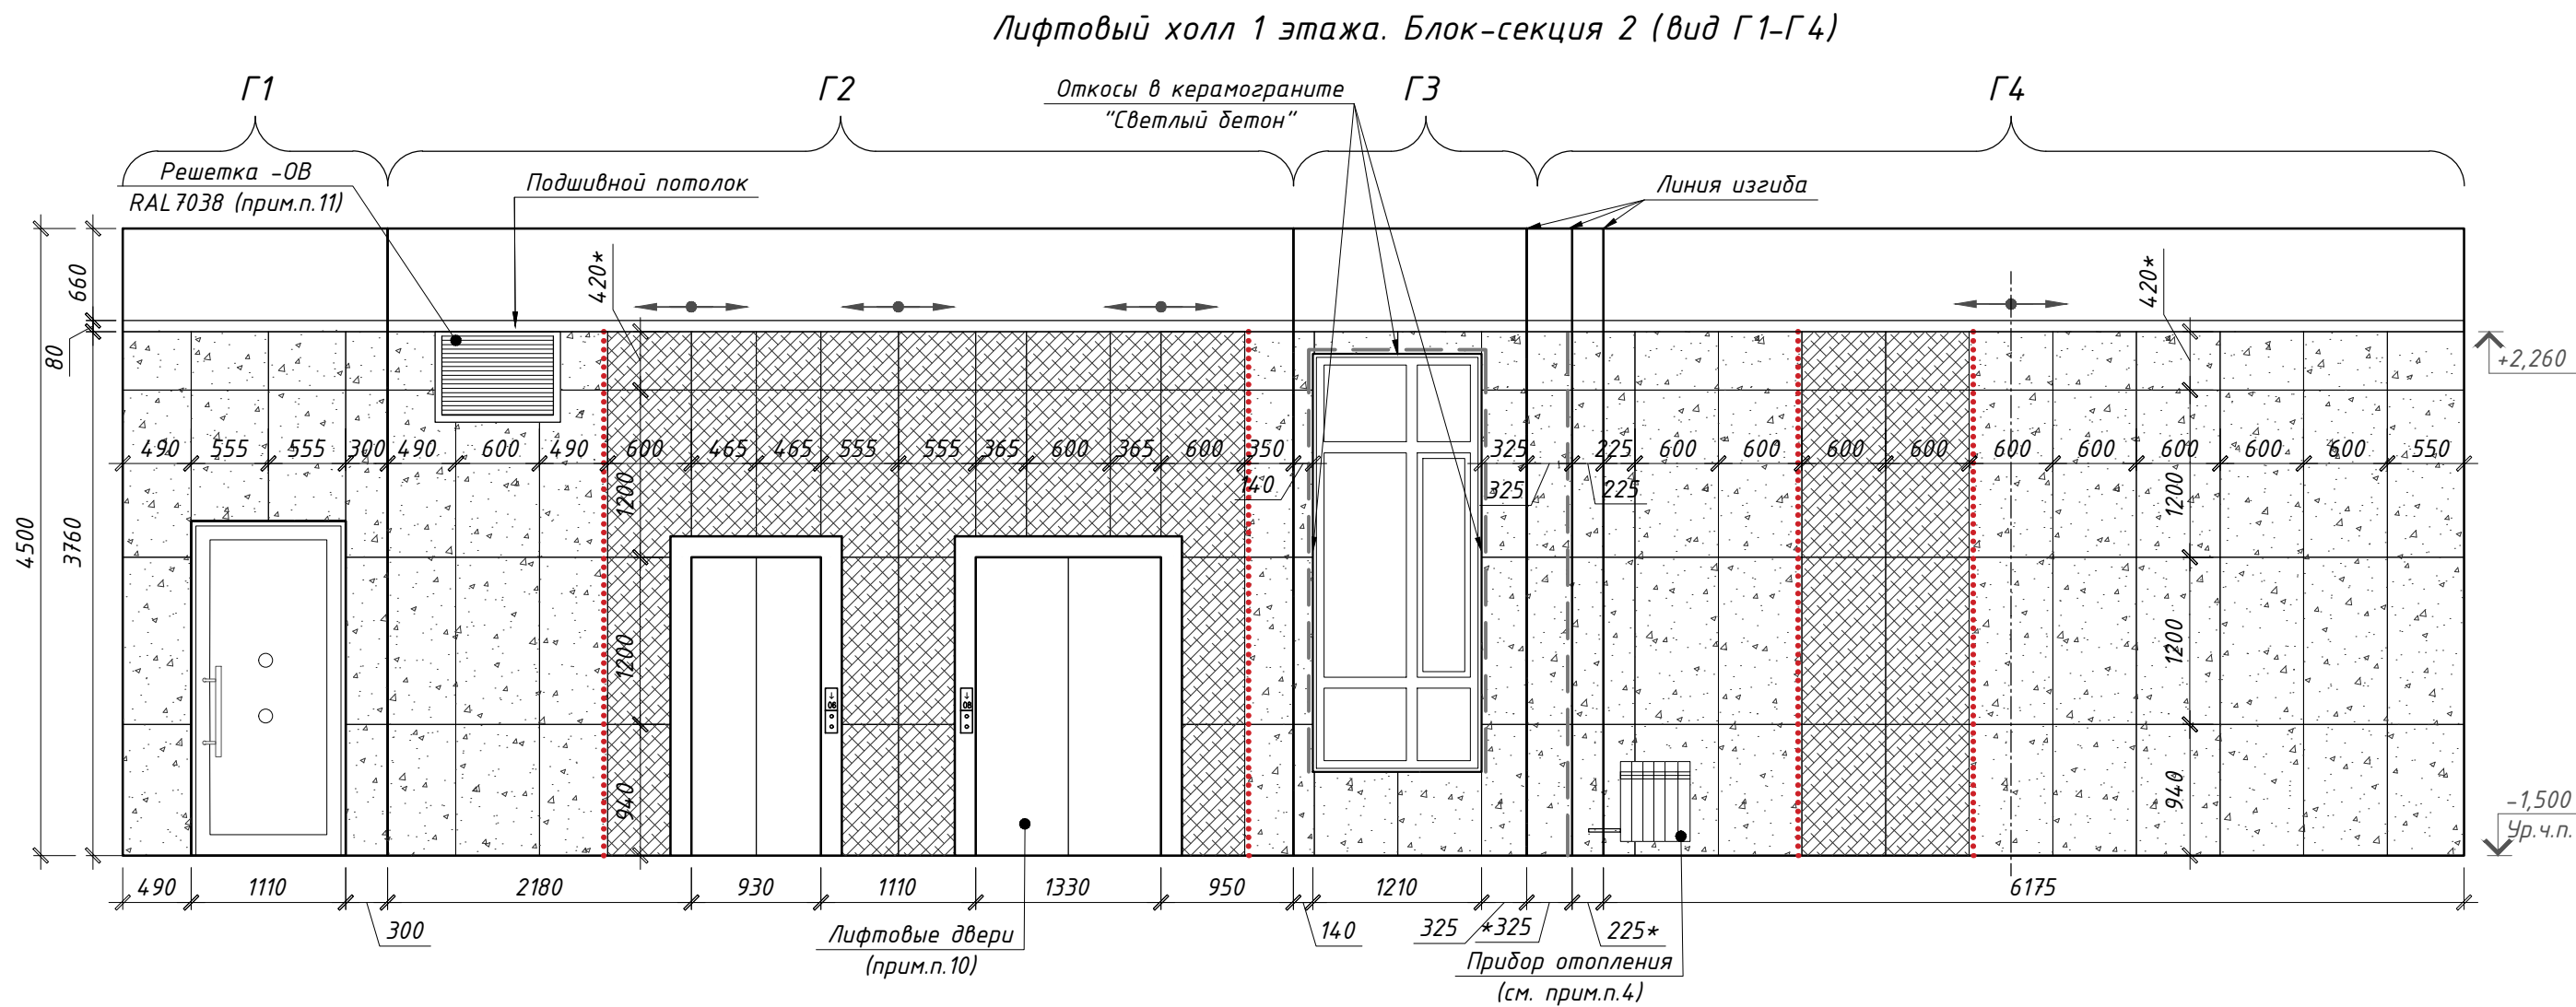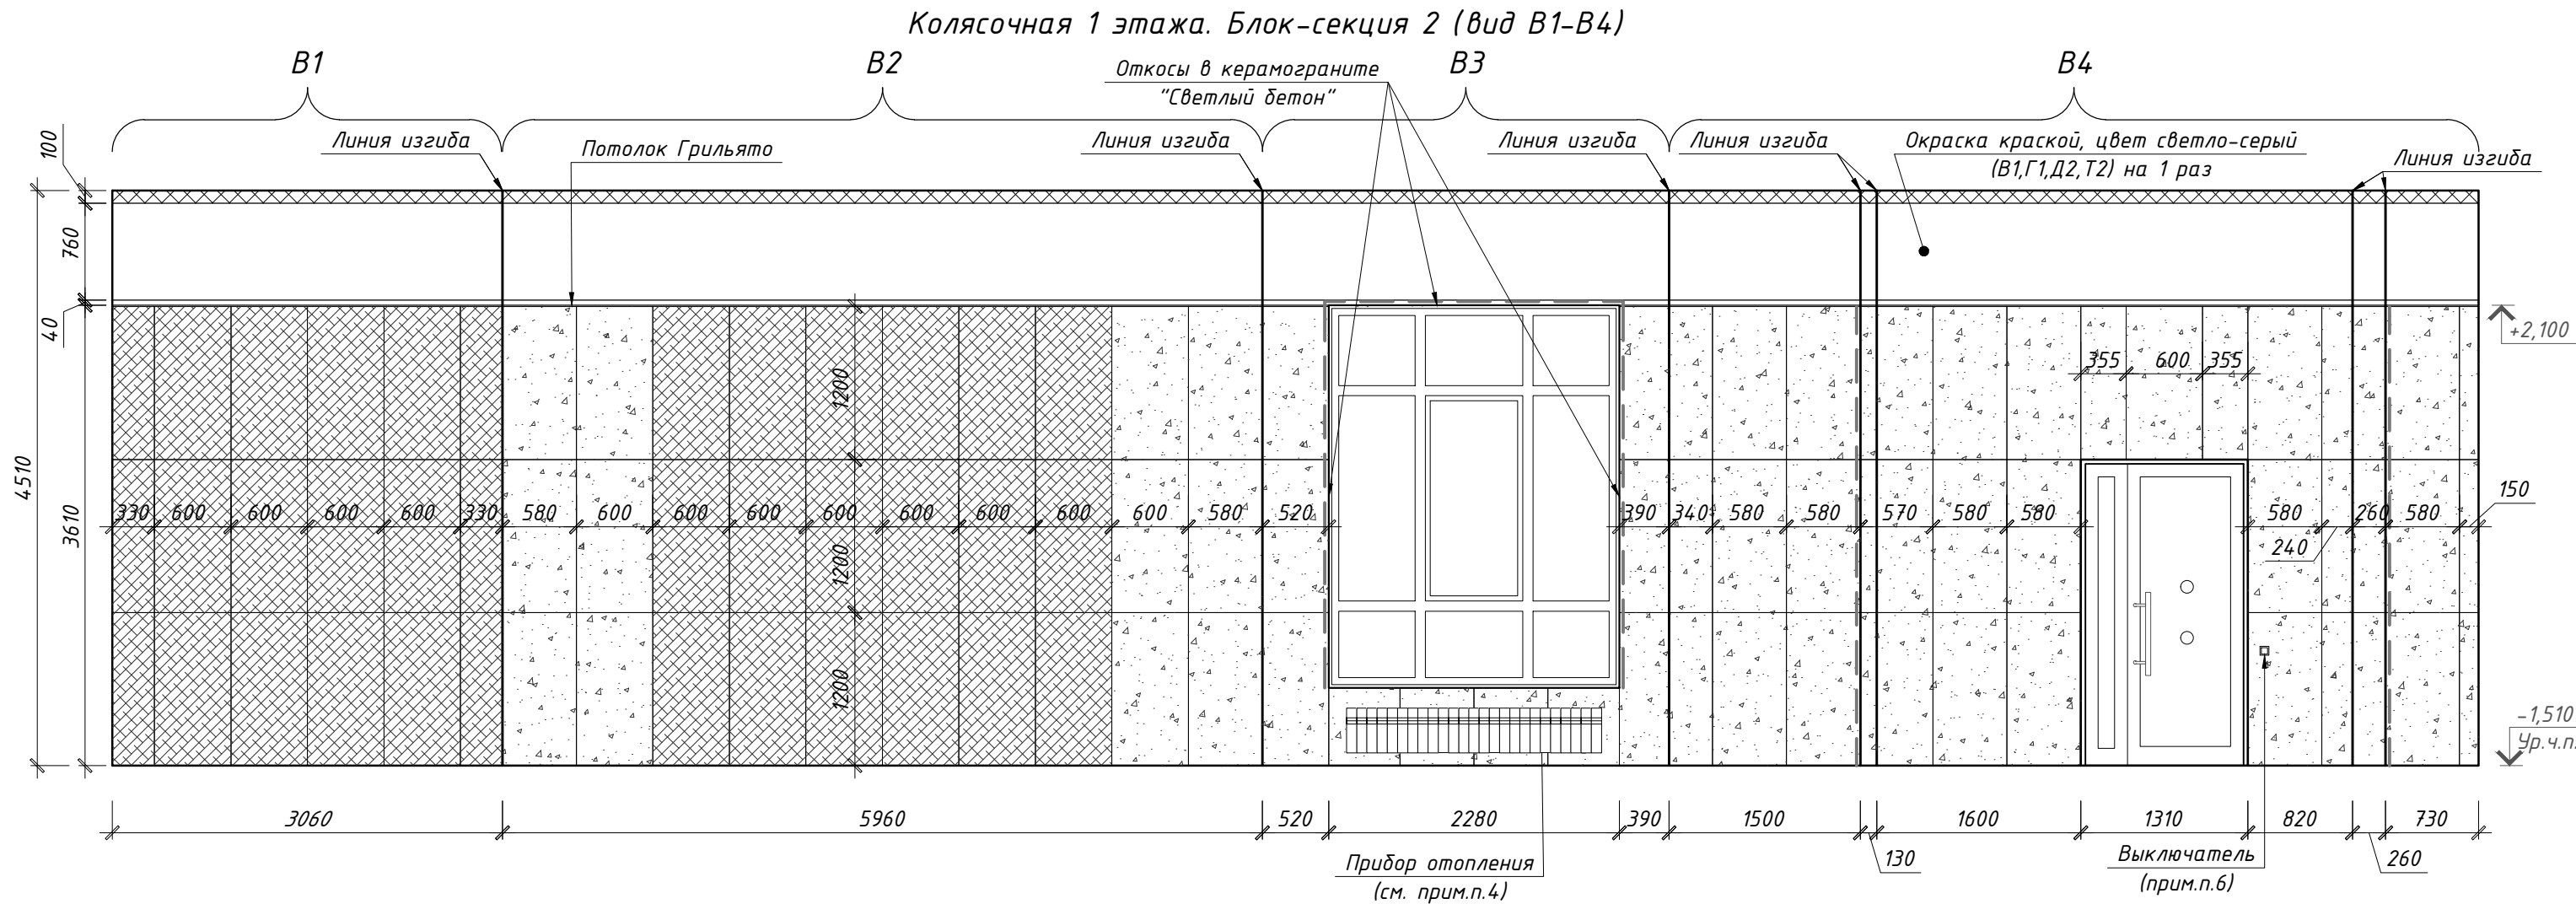



Условные обозначения:

- Керамогранит "Светлый бетон" типа Аксима BERLIN светло-серый. Размер 600x1200 мм
- Керамогранит "Коричневое дерево" типа Аксима BERGEN цвет светло-кофейный. Размер 600x1200 мм
- Профиль декоративный для керамогранита Г-образный алюминиевый, цвет "серебристый"
- Профиль декоративный для керамогранита П-образный алюминиевый, цвет "серебристый"
- Направление раскладки керамогранита

Примечание:

- Размеры указаны в миллиметрах;
- Стены, включая оконные и дверные откосы (при необходимости) облицевать керамогранитом согласно разверткам (раскладку уточнить по месту). Ведомость материалов отделки см.л.29;
- Цвет дверей см. -АР л.44;
- Радиаторы отопления см. раздел -ОВ, цвет в лифтовом холле и колясочной - черный. Открытые стояки (в том числе транзитные) окрашивать в цвет радиатора за 2 раза;
- Детали навигации выполнить в соответствии с разделом -АР.ДП.ДН. Детали изготавливаются и монтируются специализированной организацией;
- Цвет выключателей "черный", см. -ЗОМ;
- Размеры, обозначенные *, уточнить по месту;
- При необходимости стыковать П-образные или Г-образные профили по высоте, стык выполнить в верхней части стены. Облицовку керамогранитом на 1 этаже по высоте выполнять согласно разверткам;
- Керамогранит выкладывать с минимальным швом. Затирку выполнить в цвет керамогранита;
- Лифтовые двери и обрамления откосов на 1 этаже - нержавеющая сталь;
- Вентиляционные решетки окрашиваются заводом-изготовителем, см. разделы -АР, -ОВ;

						PSF-PD-22-AP.ДП		
З	-	Зам.	97-26		07.26	Многokвартирные многоэтажные дома с объектами обслуживания жилой застройки во встроенных помещениях, подземными адтостоянками по ул. Рядиновой в Октябрьском районе г. Новосибирска. I, II, III, IV этапы строительства.		
Изм.	Кол. уч.	Лист	№ док.	Подп.	Дата	Многokвартирный многоэтажный дом №1 (блок-секция 1 и 2) с объектами обслуживания жилой застройки во встроенных помещениях. I этап строительства	Стадия	Лист
Разработал	Шаталова				05.25		Р	20
Проверил	Горбачева					Развертка стен 1 этажа. Виды В1-В4, Г1-Г4. Блок-секция 2.	ООО "Партнёр"	
Н.контр.	Карпова							

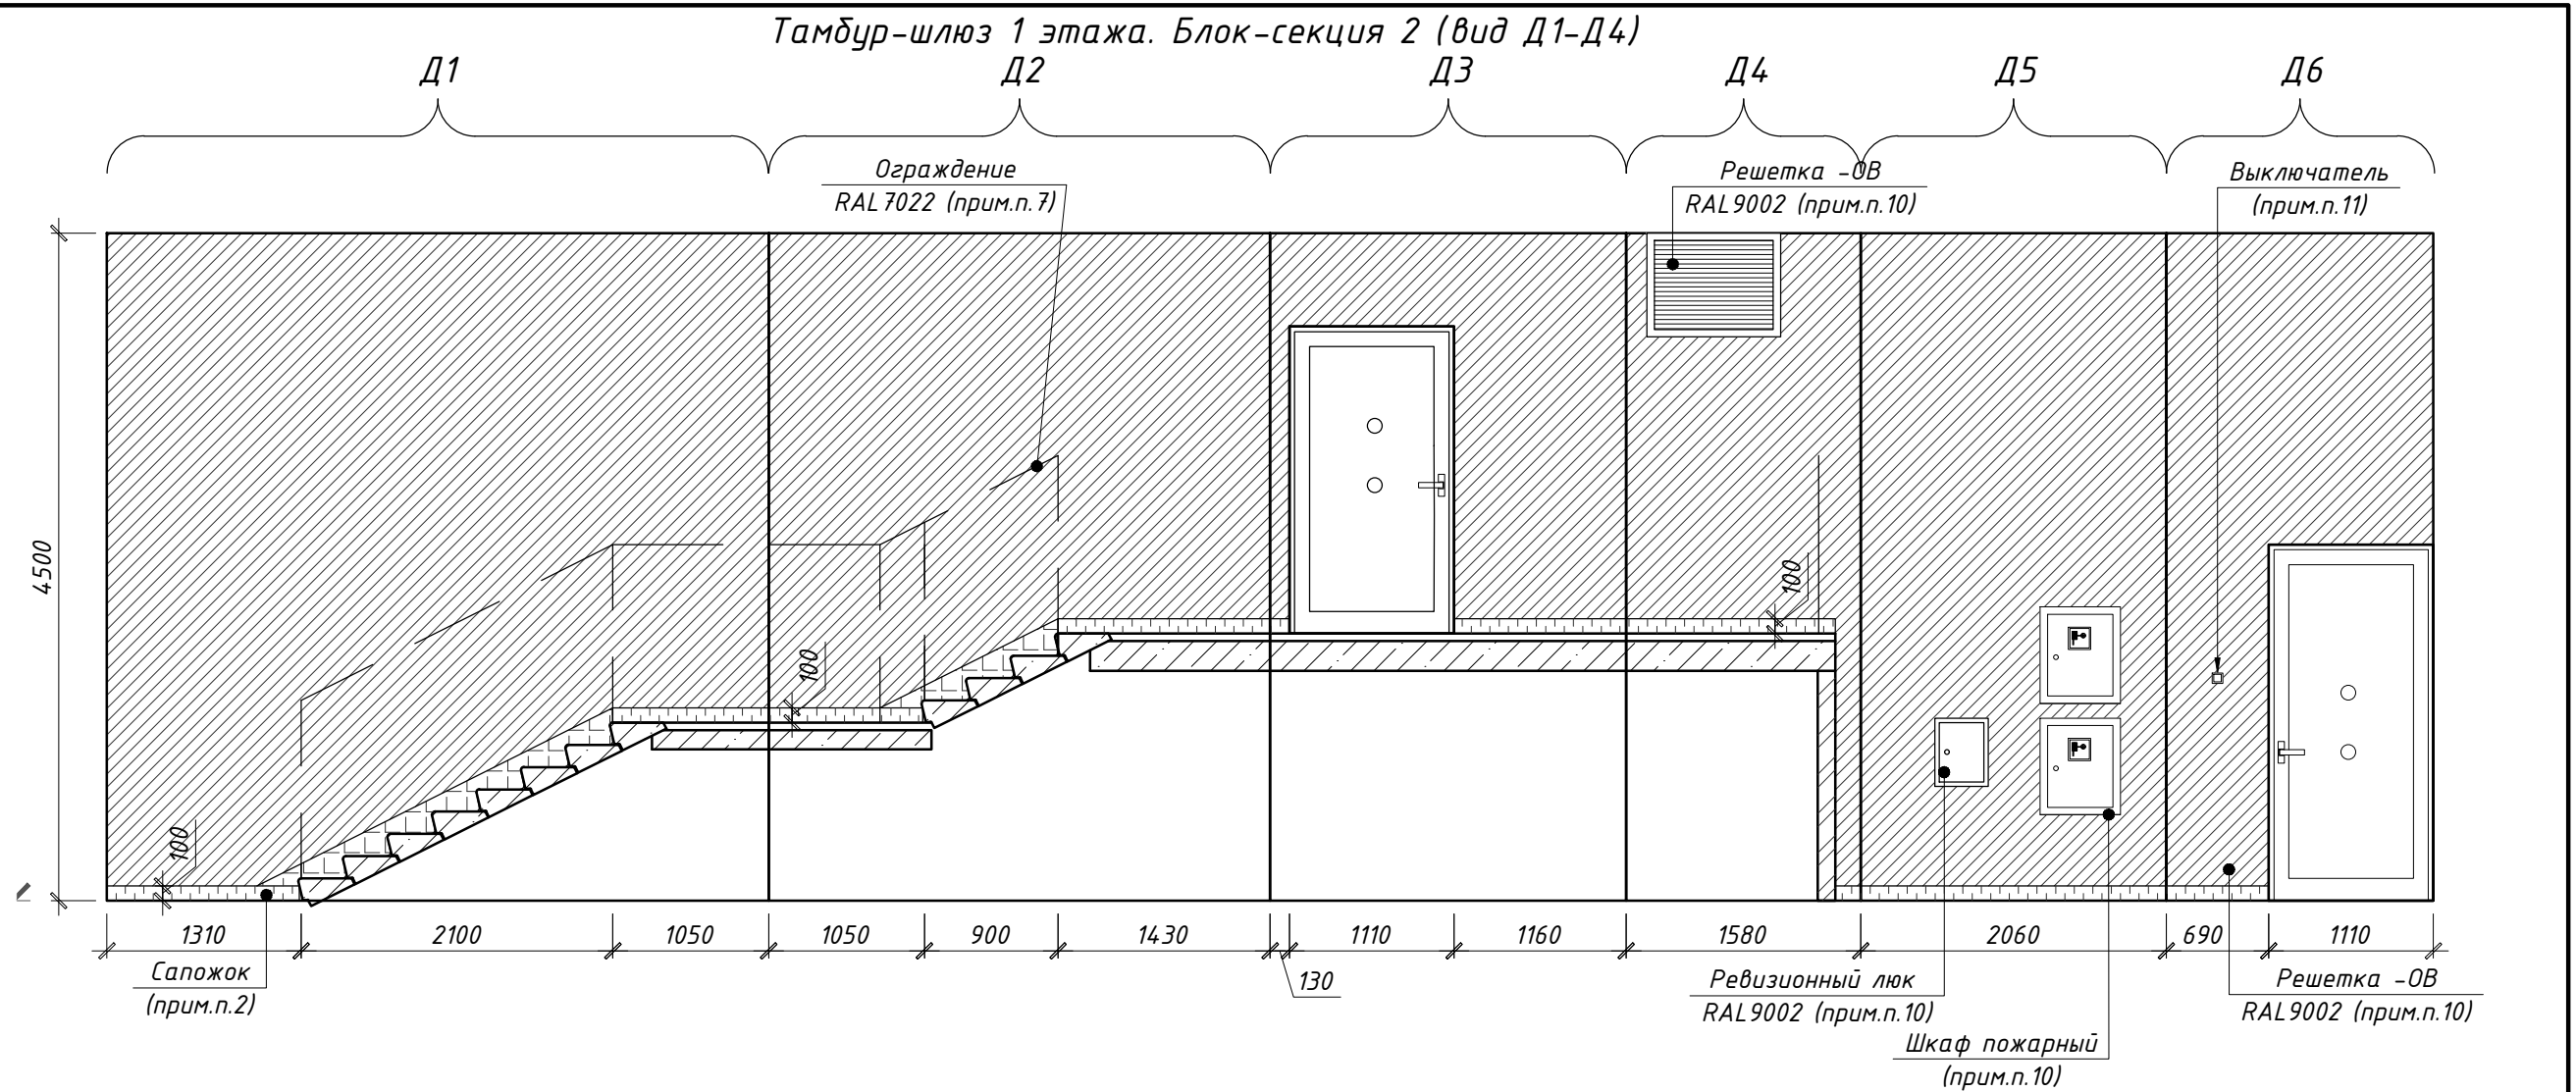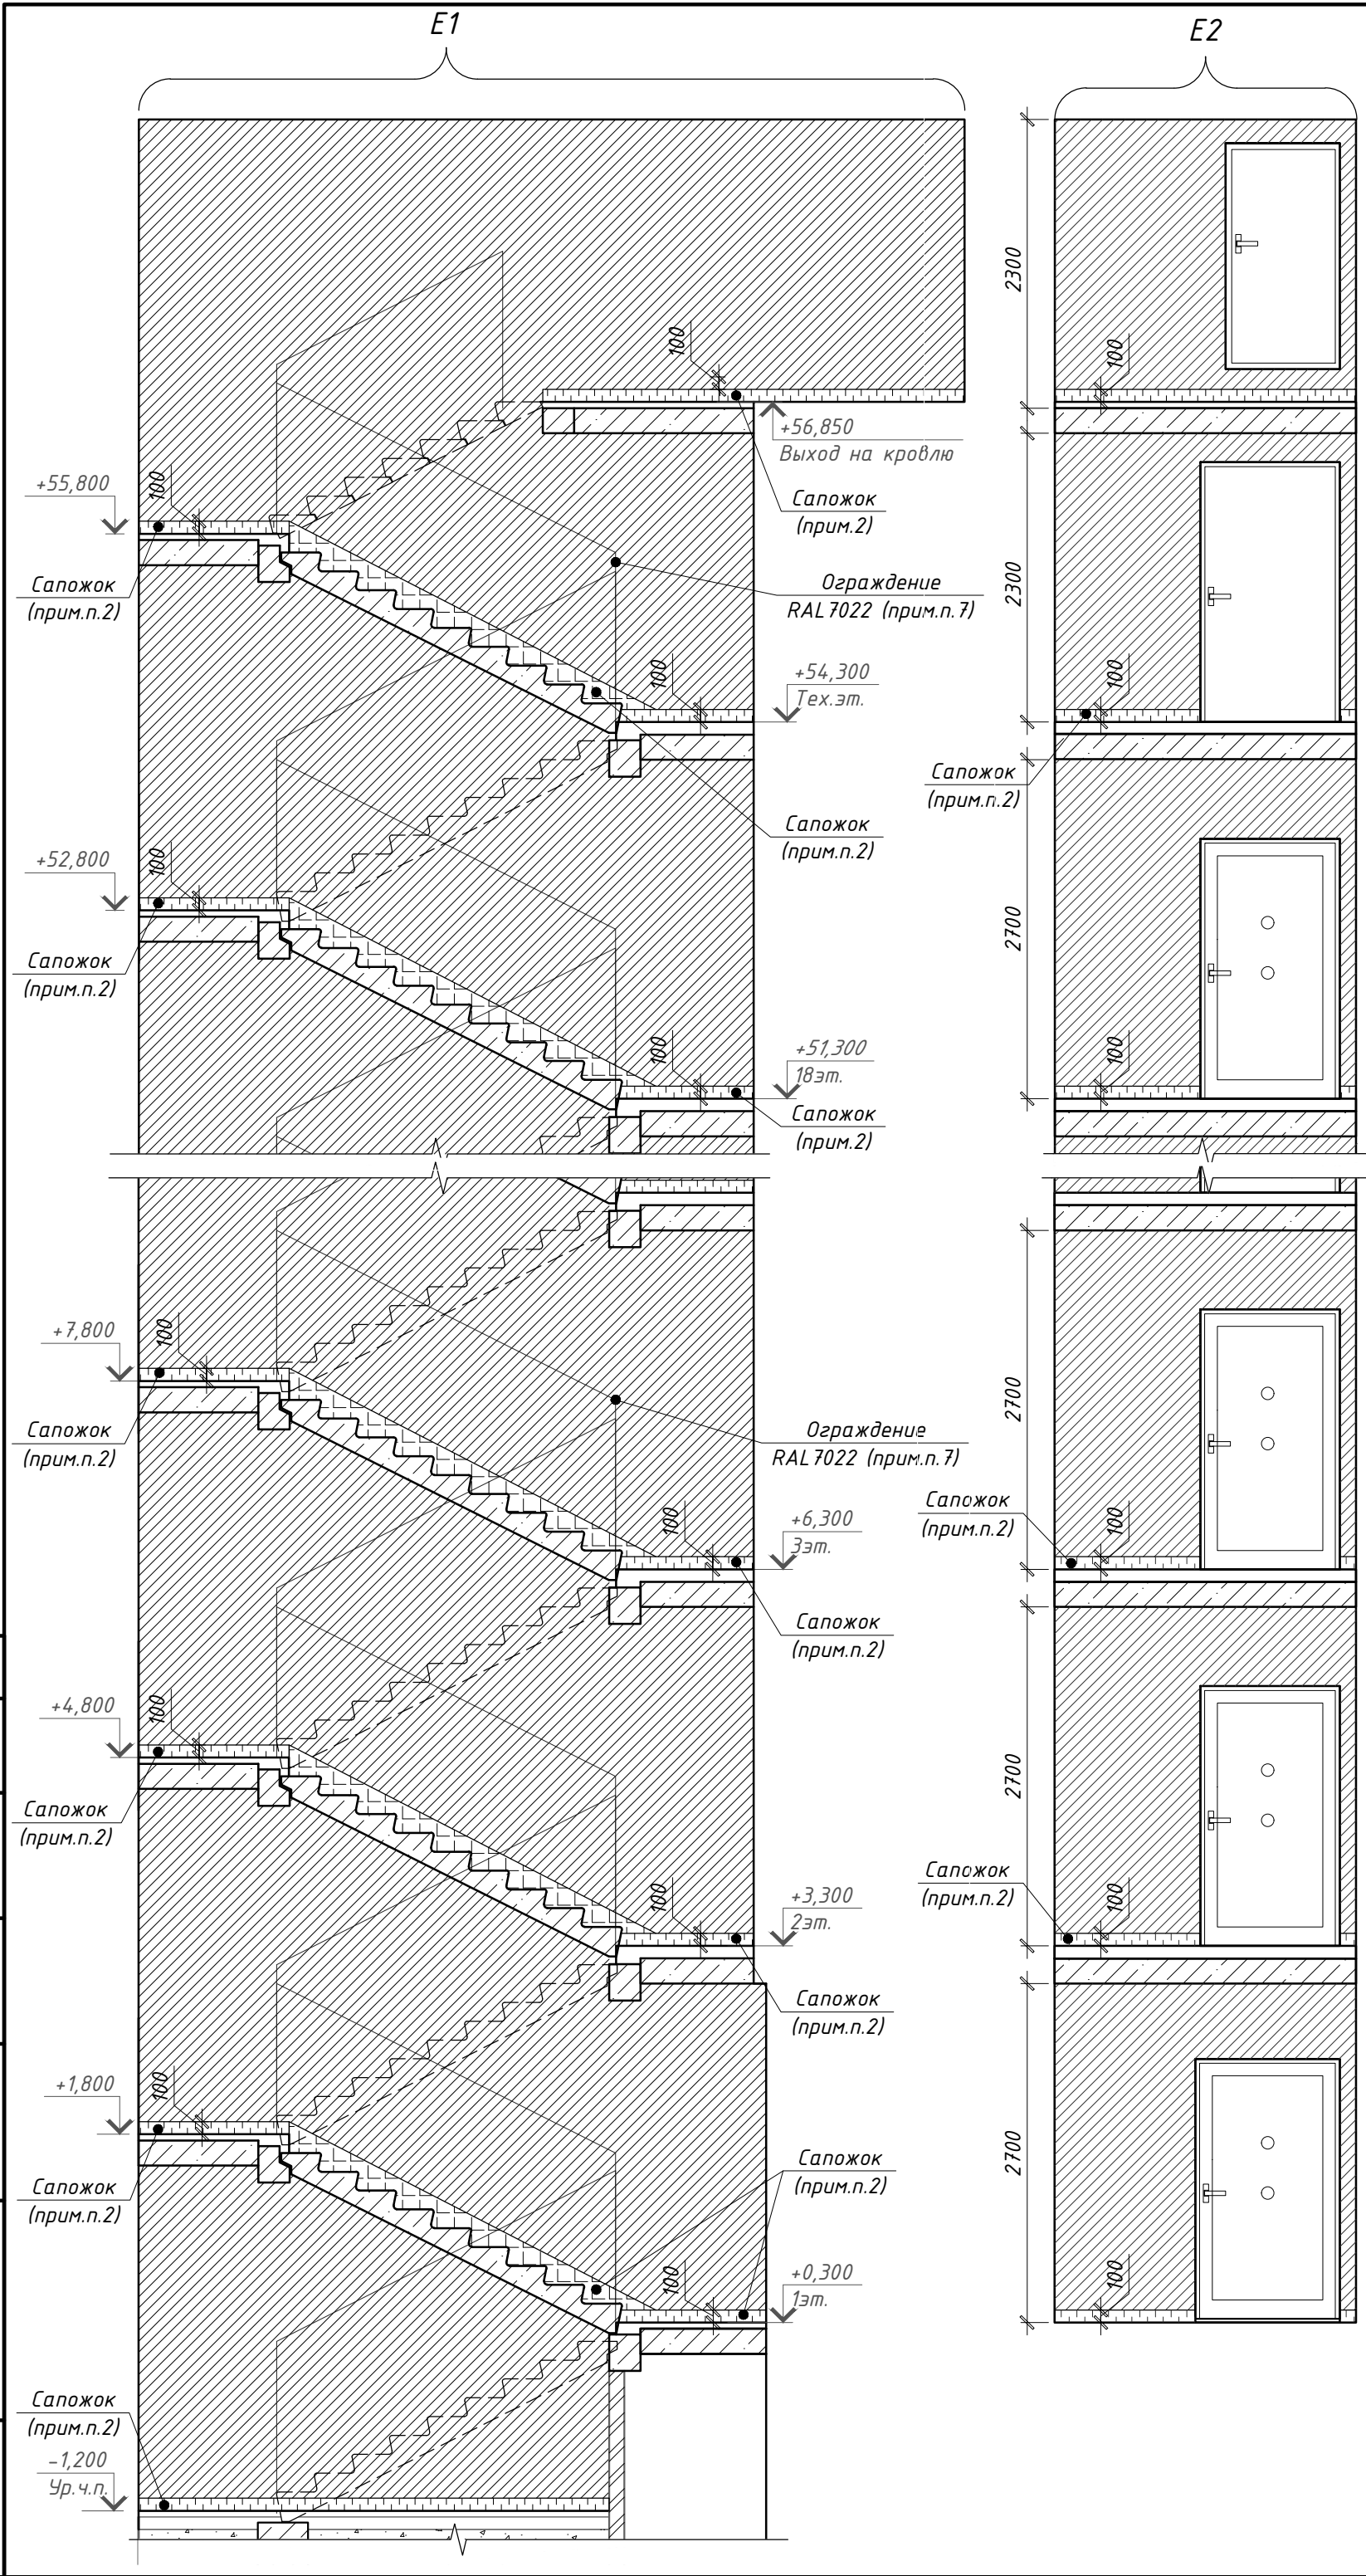

Фрагмент вида Б8.
Схема почтовых ящиков Кв.№1-37

1	8	15	22	30
2	9	16	23	31
3	10	17	24	32
4	11	18	25	33
5	12	19	26	34
6	13	20	27	35
7	14	21	28	36
		29	37	

Заглушки из нержавеющей стали

Фрагмент вида Б9.
Схема почтовых ящиков Кв.№38-69

38	46	54	62
39	47	55	63
40	48	56	64
41	49	57	65
42	50	58	66
43	51	59	67
44	52	60	68
45	53	61	69

Фрагмент вида Б9.
Схема почтовых ящиков Кв.№70-101

70	78	86	94
71	79	87	95
72	80	88	96
73	81	89	97
74	82	90	98
75	83	91	99
76	84	92	100
77	85	93	101

- Примечание:
- Размеры указаны в миллиметрах;
 - Стены лестничной клетки и тамбур-шлюза, включая дверные откосы (при необходимости), окрасить краской для интерьеров водоземлюсионной, моющейся, матовой, стойкой к истиранию (показатель пожарной опасности НГ), цвет - светло-бежевый. Сапожок h=100мм по периметру площадок выполнить из керамической плитки "Светлый камень" типа Global Tile "Aventin", цвет GT169VG серо-бежевый. Сапожок h=100мм вдоль лестничного марша выполнить краской для интерьеров водоземлюсионной (показатель пожарной опасности НГ), моющейся, матовой, стойкой к истиранию, цвет RAL 7044. Ведомость материалов отделки см.л.31;
 - До производства работ выполнить выкрасы на образцах и согласовать с авторским надзором;
 - Цвет радиаторов в лестничной клетке - белый. Открытые стояки (в т.ч. транзитные) окрашивать эмалью для радиаторов за 2 раза в цвет радиатора;
 - Детали навигации выполнить в соответствии с разделом -АР.ДП.ДН. Детали изготавливаются и монтируются специализированной организацией;
 - Окраску стен по высоте выполнять согласно разверткам;
 - Ограждения лестниц выполнить с полимерным покрытием, цвет RAL 7022;
 - Отделку потолков тамбур-шлюза, лестничной клетки, нижней и боковой поверхности лестничных маршей см. ведомость материалов отделки л.л.30,31; Окраску выполнять за 2 раза, показатель пожарной опасности - НГ. Цвет нижней поверхности лестничных маршей, межэтажных площадок, потолка на отм. на отм. +59,100 - белый. Цвет боковых поверхностей лестничных маршей - серый RAL 7044;
 - Почтовые ящики изготавливаются специализированной организацией. Блоки навесные, без зашивки. Размер навесного блока: ширина 310*мм, глубина до 220*мм, высота до 1000 мм, в блоке 8 ячеек, дно ячеек прямое. Корпус блока и дверцы ячеек с полимерным покрытием, цвет RAL 7022, матовый. Открытие ячеек вверх, замки с двумя экземплярами ключей на каждую ячейку. Нумерация на ящиках выполняется прорезкой, подложка серебристая. Размещение блоков ящиков выполнять согласно разверткам. Высота размещения ящиков от пола указана до низа корпуса блоков, размещение ячеек по высоте допускается в диапазоне от 700 мм до 1700 мм;
 - Вентиляционные решетки, ревизионные люки и пожарные шкафы окрашиваются заводом-изготовителем, см. разделы -АР, -ОВ.
 - Цвет выключателей "черный", см. -30М;


Условные обозначения:

- Краска для интерьеров водоземлюсионная (показатель пожарной опасности НГ), моющаяся, матовая, стойкая к истиранию, цвет светло-бежевый (см.прим.п.2)
- Керамическая плитка "Светлый камень" типа Global Tile "Aventin", цвет GT169VG серо-бежевый (сапожок h=100мм, прямой рез)
- Краска для интерьеров водоземлюсионная (показатель пожарной опасности НГ), моющаяся, матовая, стойкая к истиранию, цвет RAL 7044 (см. прим.п.2)

						PSF-PD-22-AP.ДП				
Э	-	Зам.	97-26		07.26	Многоквартирные многоэтажные дома с объектами обслуживания жилой застройки во встроенных помещениях, подземными автостоянками по ул. Рабиновой в Октябрьском районе г. Новосибирска. I, II, III, IV этапы строительства.				
1	-	Зам.	179-25		06.25					
Изм.	Кол. уч.	Лист	№ док.	Подп.	Дата					
Разработал	Шаталова				05.25	Многоквартирный многоэтажный дом №1 (блок-секция 1 и 2) с объектами обслуживания жилой застройки во встроенных помещениях. I этап строительства		Стадия	Лист	Листов
Проверил	Горбачева							P	21	
						Развертка стен лестничной клетки, тамбур-шлюза. Виды Д1-Д6, Е1, Е2. Схемы почтовых ящиков Кв.№1-101. Блок-секция 2.		000 "Партнёр"		
Н.контр.	Карпова									

Technical drawing of a mechanical assembly. The drawing shows two main components, BC-2 and BC-1, connected. BC-2 is a hatched rectangular block on the left, and BC-1 is a white rectangular block on the right. The assembly is labeled with various dimensions and features:

- Dimensions:**
 - 1: Horizontal distance from the left edge of BC-2 to the center of the assembly.
 - 14.1: Horizontal distance from the right edge of BC-2 to the center of the assembly.
 - 14.2: Horizontal distance from the center of the assembly to the right edge of BC-1.
 - 28: Horizontal distance from the right edge of BC-1 to the right edge of the assembly.
- Labels:**
 - Ш (Shaft) at the top left.
 - Г (Groove) on the left side of BC-2.
 - Φ (Diameter) at the top right.
 - А (Hole) on the right side of BC-1.


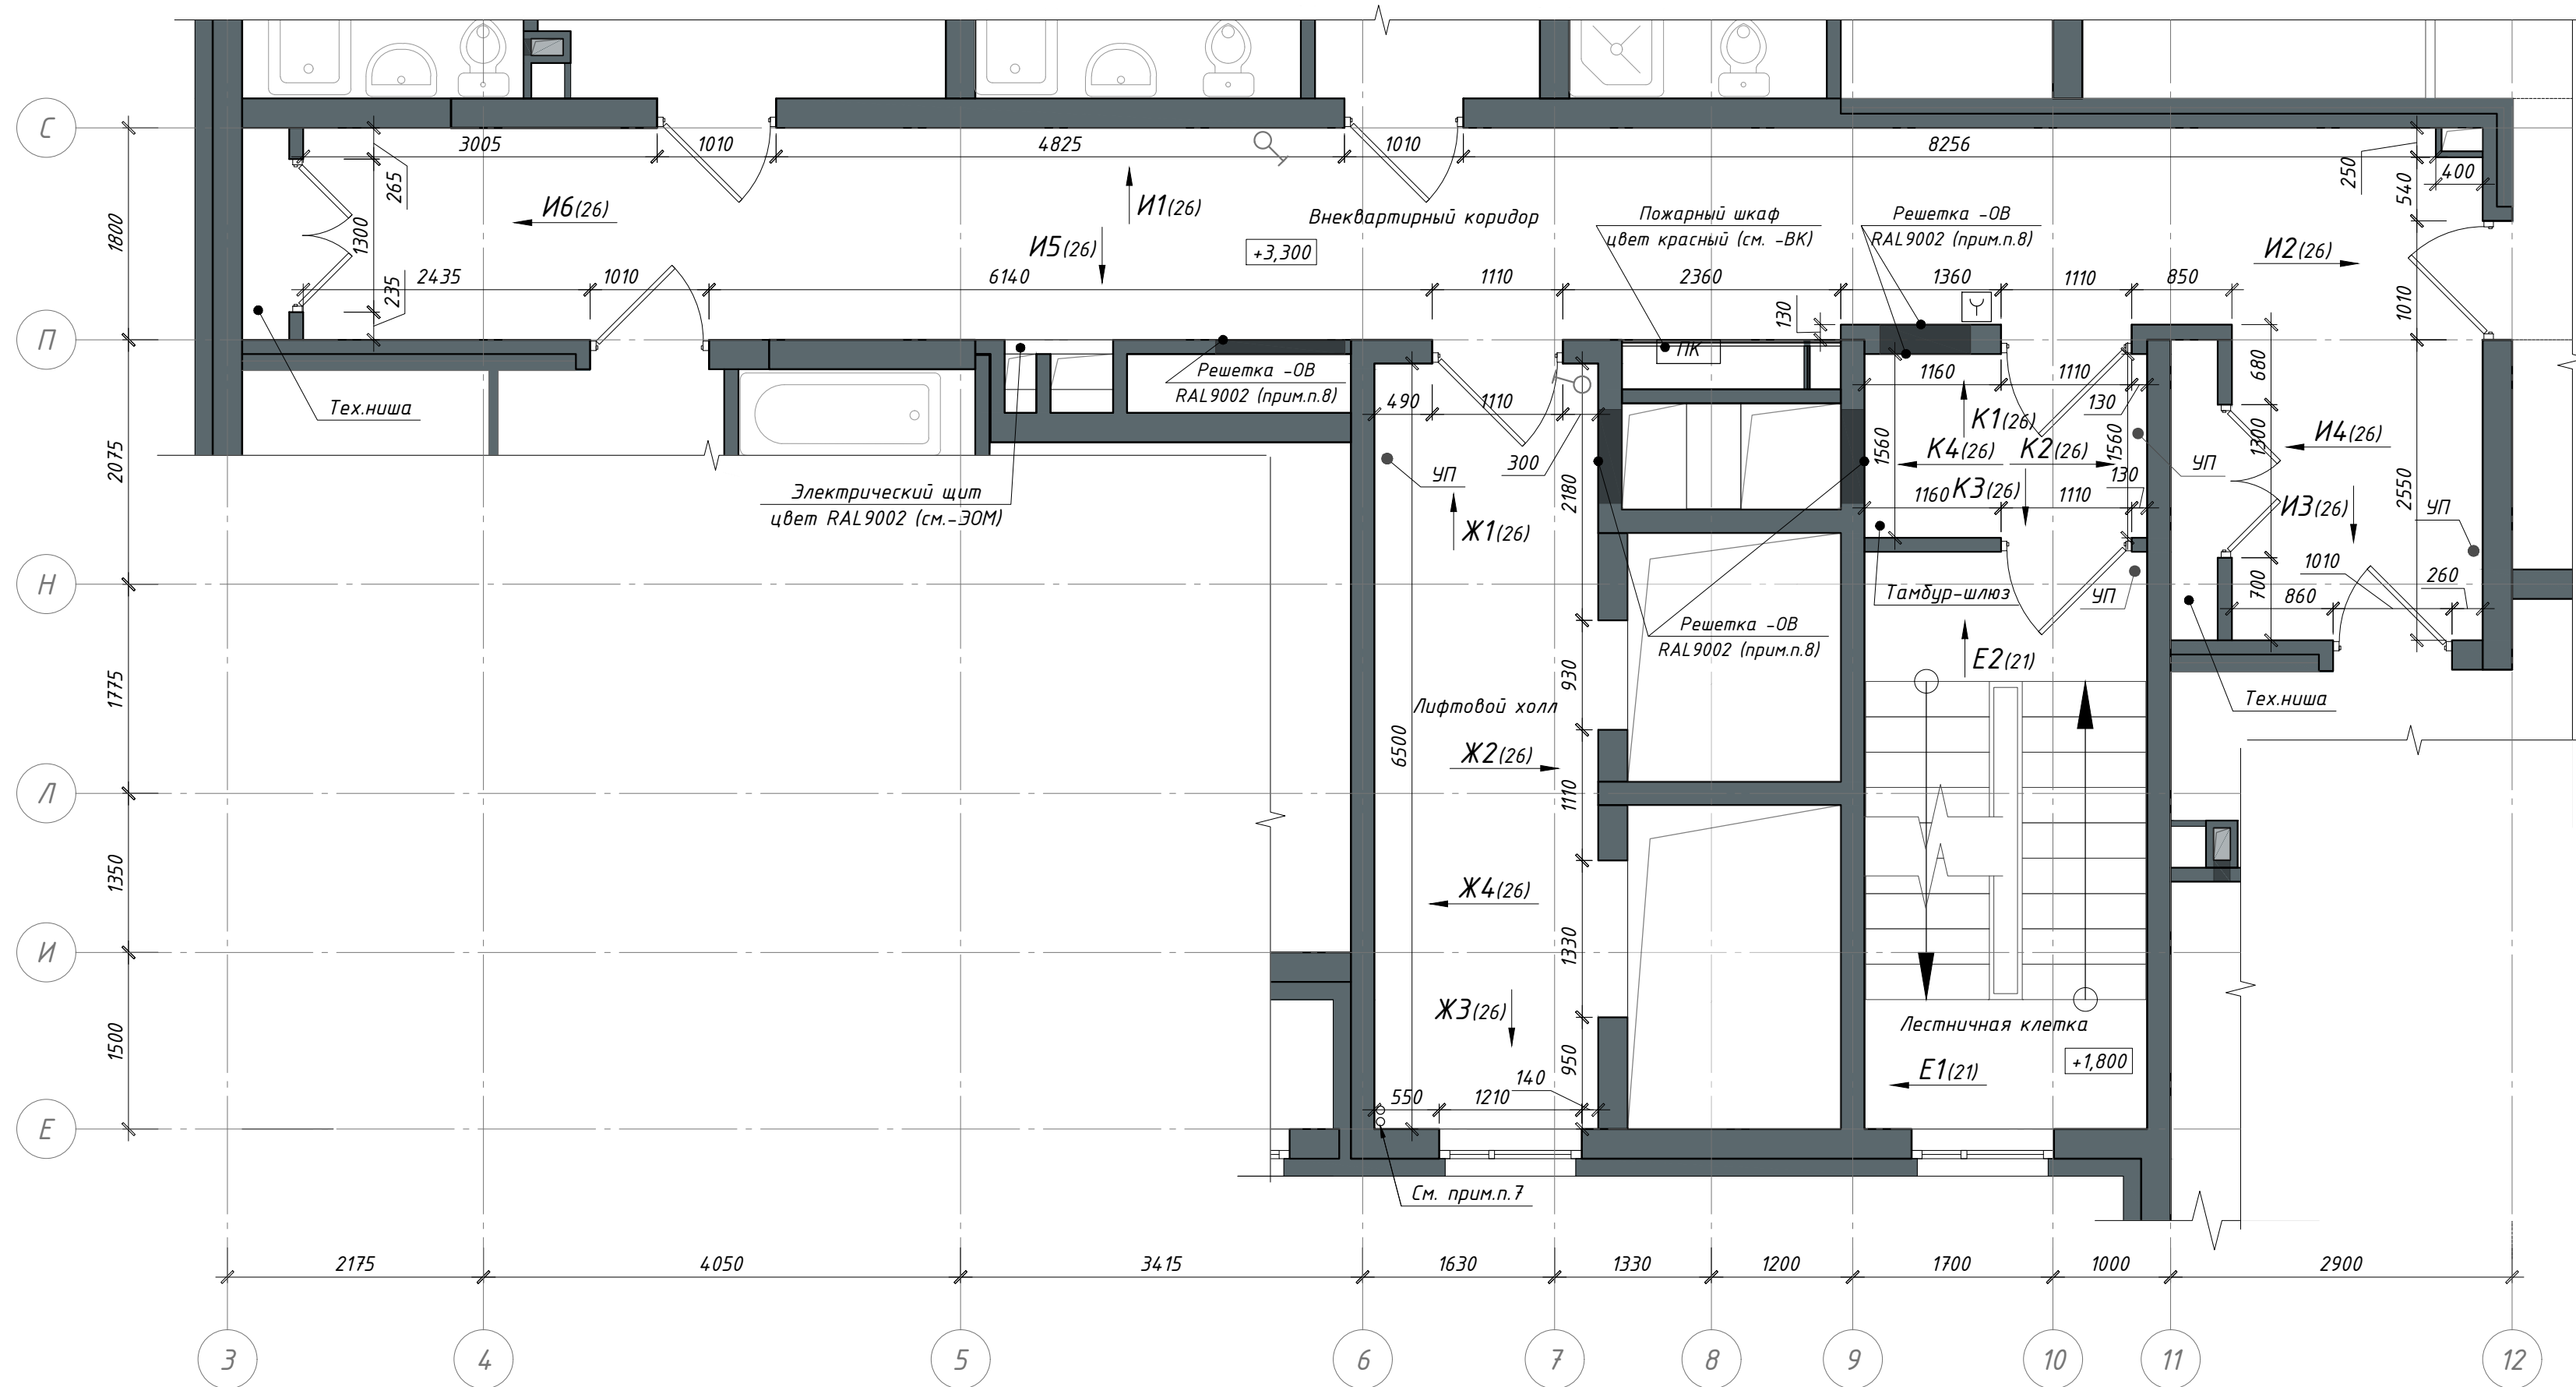


1. Для отделки стен и потолков помещений лифтового холла, тамбур-шлюза и ЛК разрешено использовать только материалы с показателем пожарной опасности НГ; для помещения внеквартирного коридора – не более Г1, В1, Д2, Т2;
2. Зашивки ниш коммуникаций разработаны в разделе – АР, см.л.35. На момент отделочных работ зашивки инженерных коммуникаций должны быть выполнены. Финишную отделку смотреть разрезку;
3. Стены лестничной клетки окрасить краской для интерьеров водостойкой эмалевой, стойкой к истиранию (показатель пожарной опасности НГ), цвет светло-бежевый. Сапожок h=100мм по периметру площадок выполнить из керамической плитки “Светлый камень” типа Global Tile “Aventin”, цвет GT169VG серо-бежевый. Сапожок h=100мм вдоль лестничного марша выполнить краской для интерьеров водостойкой эмалевой (показатель пожарной опасности НГ), моющейся, матовой, стойкой к истиранию, цвет RAL7044 (см. вид Е1, л.21);
4. В местах, где полное открывание дверного полотна может повредить отделку, установить дверные упоры УП. Расположение упоров уточнить по месту, максимально близко к наружному краю дверного полотна, но не на путях эвакуации. Дверное полотно должно открываться на максимальную возможную ширину;
5. Двери МОП см.л.44. раздела –АР;
6. Верность элементов интерьера см.л.31;
7. Открытые стояки отопления в помещении лифтового холла окрашивать эмалью для радиаторов за 2 раза в цвет RAL9002;
8. Ревизионные люки показаны условно. Решетки см. раздел –ОВ, цвет см. на развертках;
9. Лифтовые двери и обрамления откосов на 2 этаже – металл с полимерным покрытием RAL7022;
10. Цвет выключателей “черный”, см.–ЗОМ.

 Пожарный извещатель, см. -СПЗ

							PSF-PD-22-AP.ДП Многоквартирные многоэтажные дома с объектами обслуживания жилой застройки во встроенных помещениях, подземными автостоянками по ул. Рябиновой в Октябрьском районе г. Новосибирска. I, II, III, IV этапы строительства.		
Изм.	Кол. уч.	Лист	№ док.	Подп.	Дата		Стадия	Лист	Листов
Разработал		Шаталова			05.25	Многоквартирный многоэтажный дом №1 (блок-секция 1 и 2) с объектами обслуживания жилой застройки во встроенных помещениях. I этап строительства	Р	22	
Проверил		Горбачева							
Н.контр.		Карпова				План мест общего пользования 2 этажа. Блок-секция 2	ООО "Партнёр"		

План мест общего пользования 3-18 этажей. Блок-секция 2

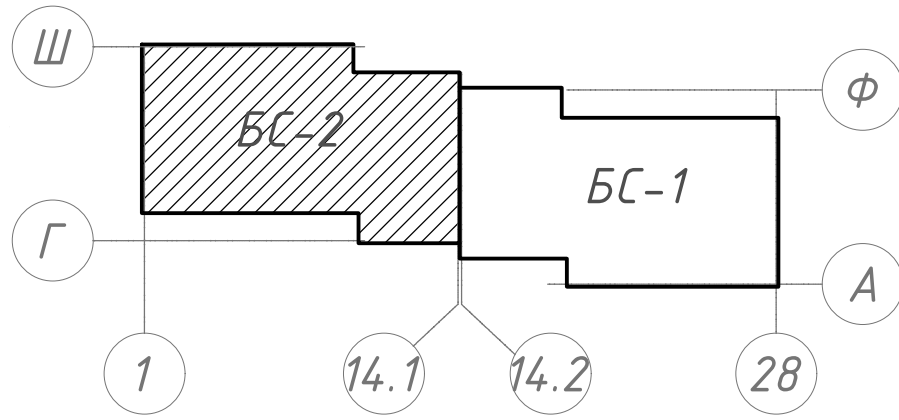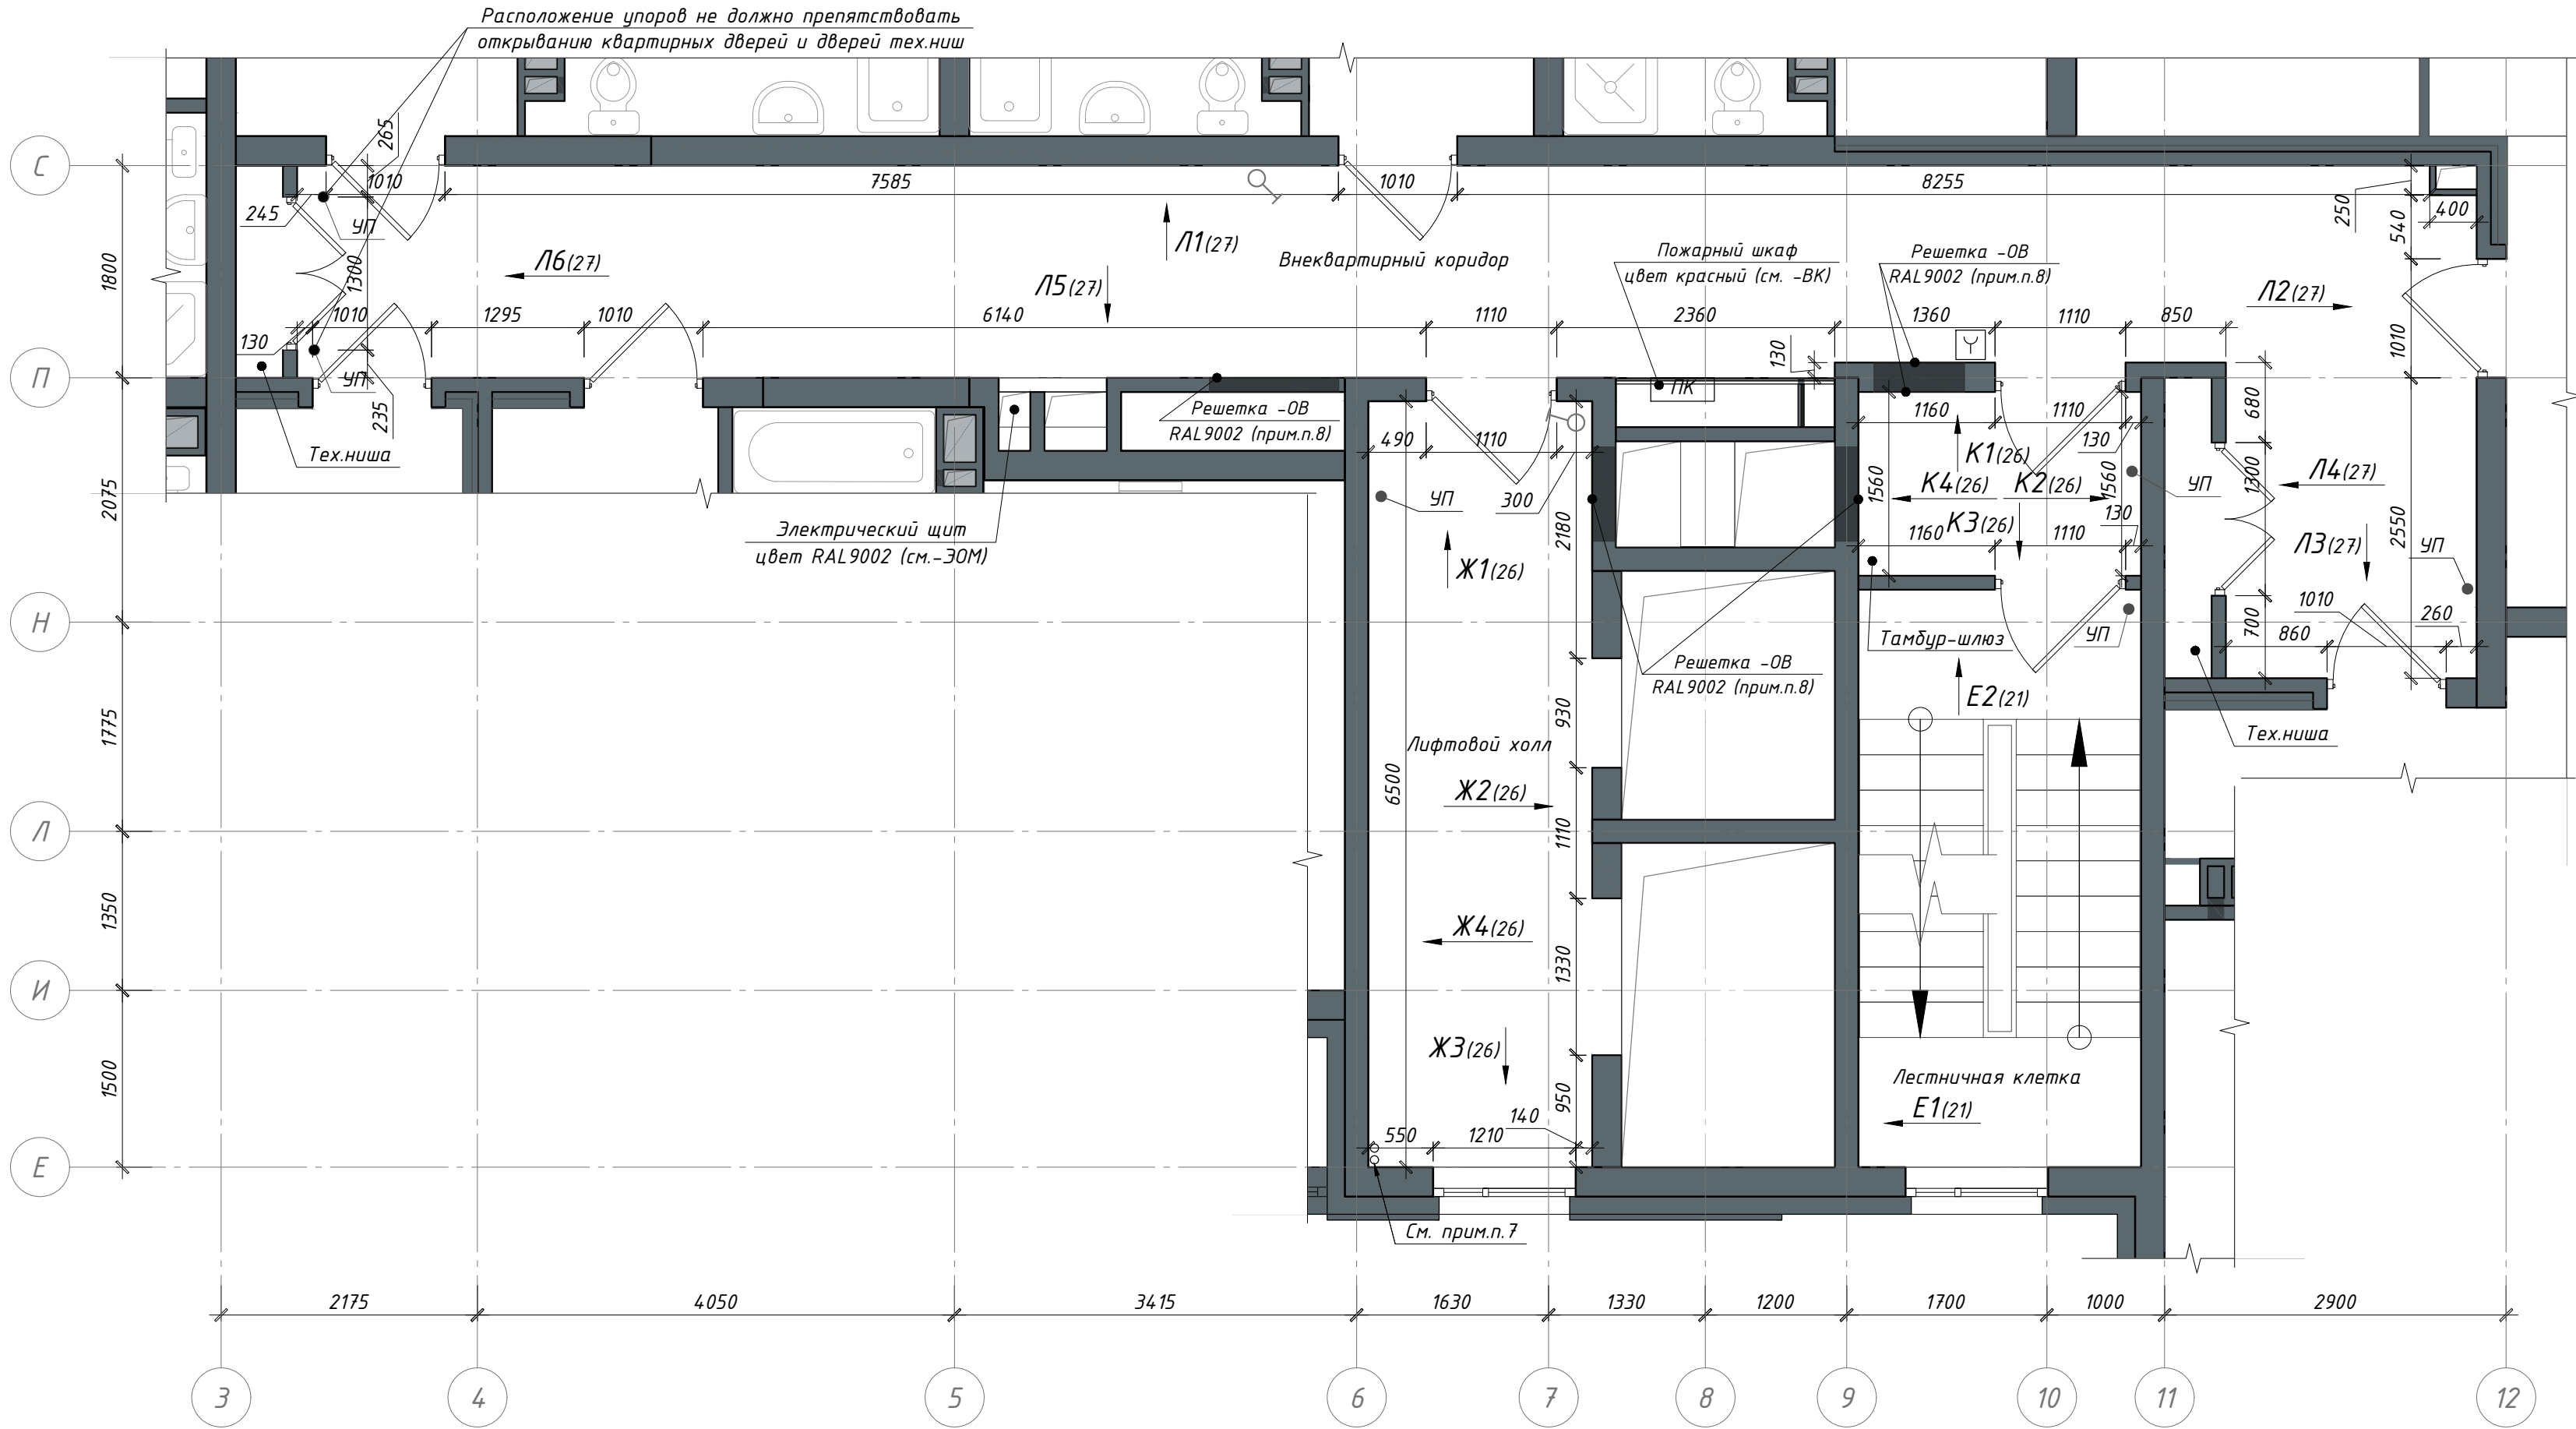


- Примечание:
- Для отделки стен и потолков помещений лифтового холла, тамбур-шлюза и ЛК разрешено использовать только материалы с показателем пожарной опасности НГ; для помещения внеквартирного коридора – не более Г1, В1, Д2, Т2;
 - Зашивки ниш коммуникаций разработаны в разделе – АР, см.л.36–37. На момент отделочных работ зашивки инженерных коммуникаций должны быть выполнены. Финишную отделку смотреть развертки;
 - Стены лестничной клетки окрасить краской для интерьеров водоземлюсионной матовой, стойкой к истиранию (показатель пожарной опасности НГ), цвет светло-бежевый. Сапожок h=100мм по периметру площадок выполнить из керамической плитки “Светлый камень” типа Global Tile “Aventin”, цвет GT169VG серо-бежевый. Сапожок h=100мм вдоль лестничного марша выполнить краской для интерьеров водоземлюсионной (показатель пожарной опасности НГ), матовой, стойкой к истиранию, цвет RAL7044 (см. вид Е1, л.21);
 - В местах, где полное открывание дверного полотна может повредить отделку, установить дверные упоры УП. Расположение упоров уточнить по месту, максимально близко к наружному краю дверного полотна, но не на путях эвакуации. Дверное полотно должно открываться на максимально возможную ширину;
 - Двери МОП см.л.44. раздела –АР;
 - Ведомость элементов интерьера см.л.31;
 - Открытые стояки отопления в помещении лифтового холла окрашивать эмалью для радиаторов за 2 раза в цвет RAL9002;
 - Ревизионные люки показаны условно. Решетки см. раздел –ОВ, цвет см. на развертках;
 - Лифтовые двери и обрамления откосов на 3–18 этажах – металл с полимерным покрытием RAL7022;
 - Цвет выключателей “черный”, см.–30М.

- Условные обозначения:
- Выключатель (см. прим.п.10)
 - Отбойник (упор) напольный
 - Пожарный извещатель, см. –СПЗ

						PSF-PD-22-AP.ДП			
						Многоквартирные многоэтажные дома с объектами обслуживания жилой застройки во встроенных помещениях, подземными автостоянками по ул. Рядиновой в Октябрьском районе г. Новосибирска. I, II, III, IV этапы строительства.			
Изм.	Кол. уч.	Лист	№ док.	Подп.	Дата	Многоквартирный многоэтажный дом №1 (блок-секция 1 и 2) с объектами обслуживания жилой застройки во встроенных помещениях. I этап строительства	Стадия	Лист	Листов
Разработал	Шаталова				05.25		Р	23	
Проверил	Горбачева								
Н.контр.	Карпова					План мест общего пользования 3-18 этажей. Блок-секция 2	000 "Партнёр"		

Схема полов мест общего пользования 2-18 этажей. Блок-секция 2.

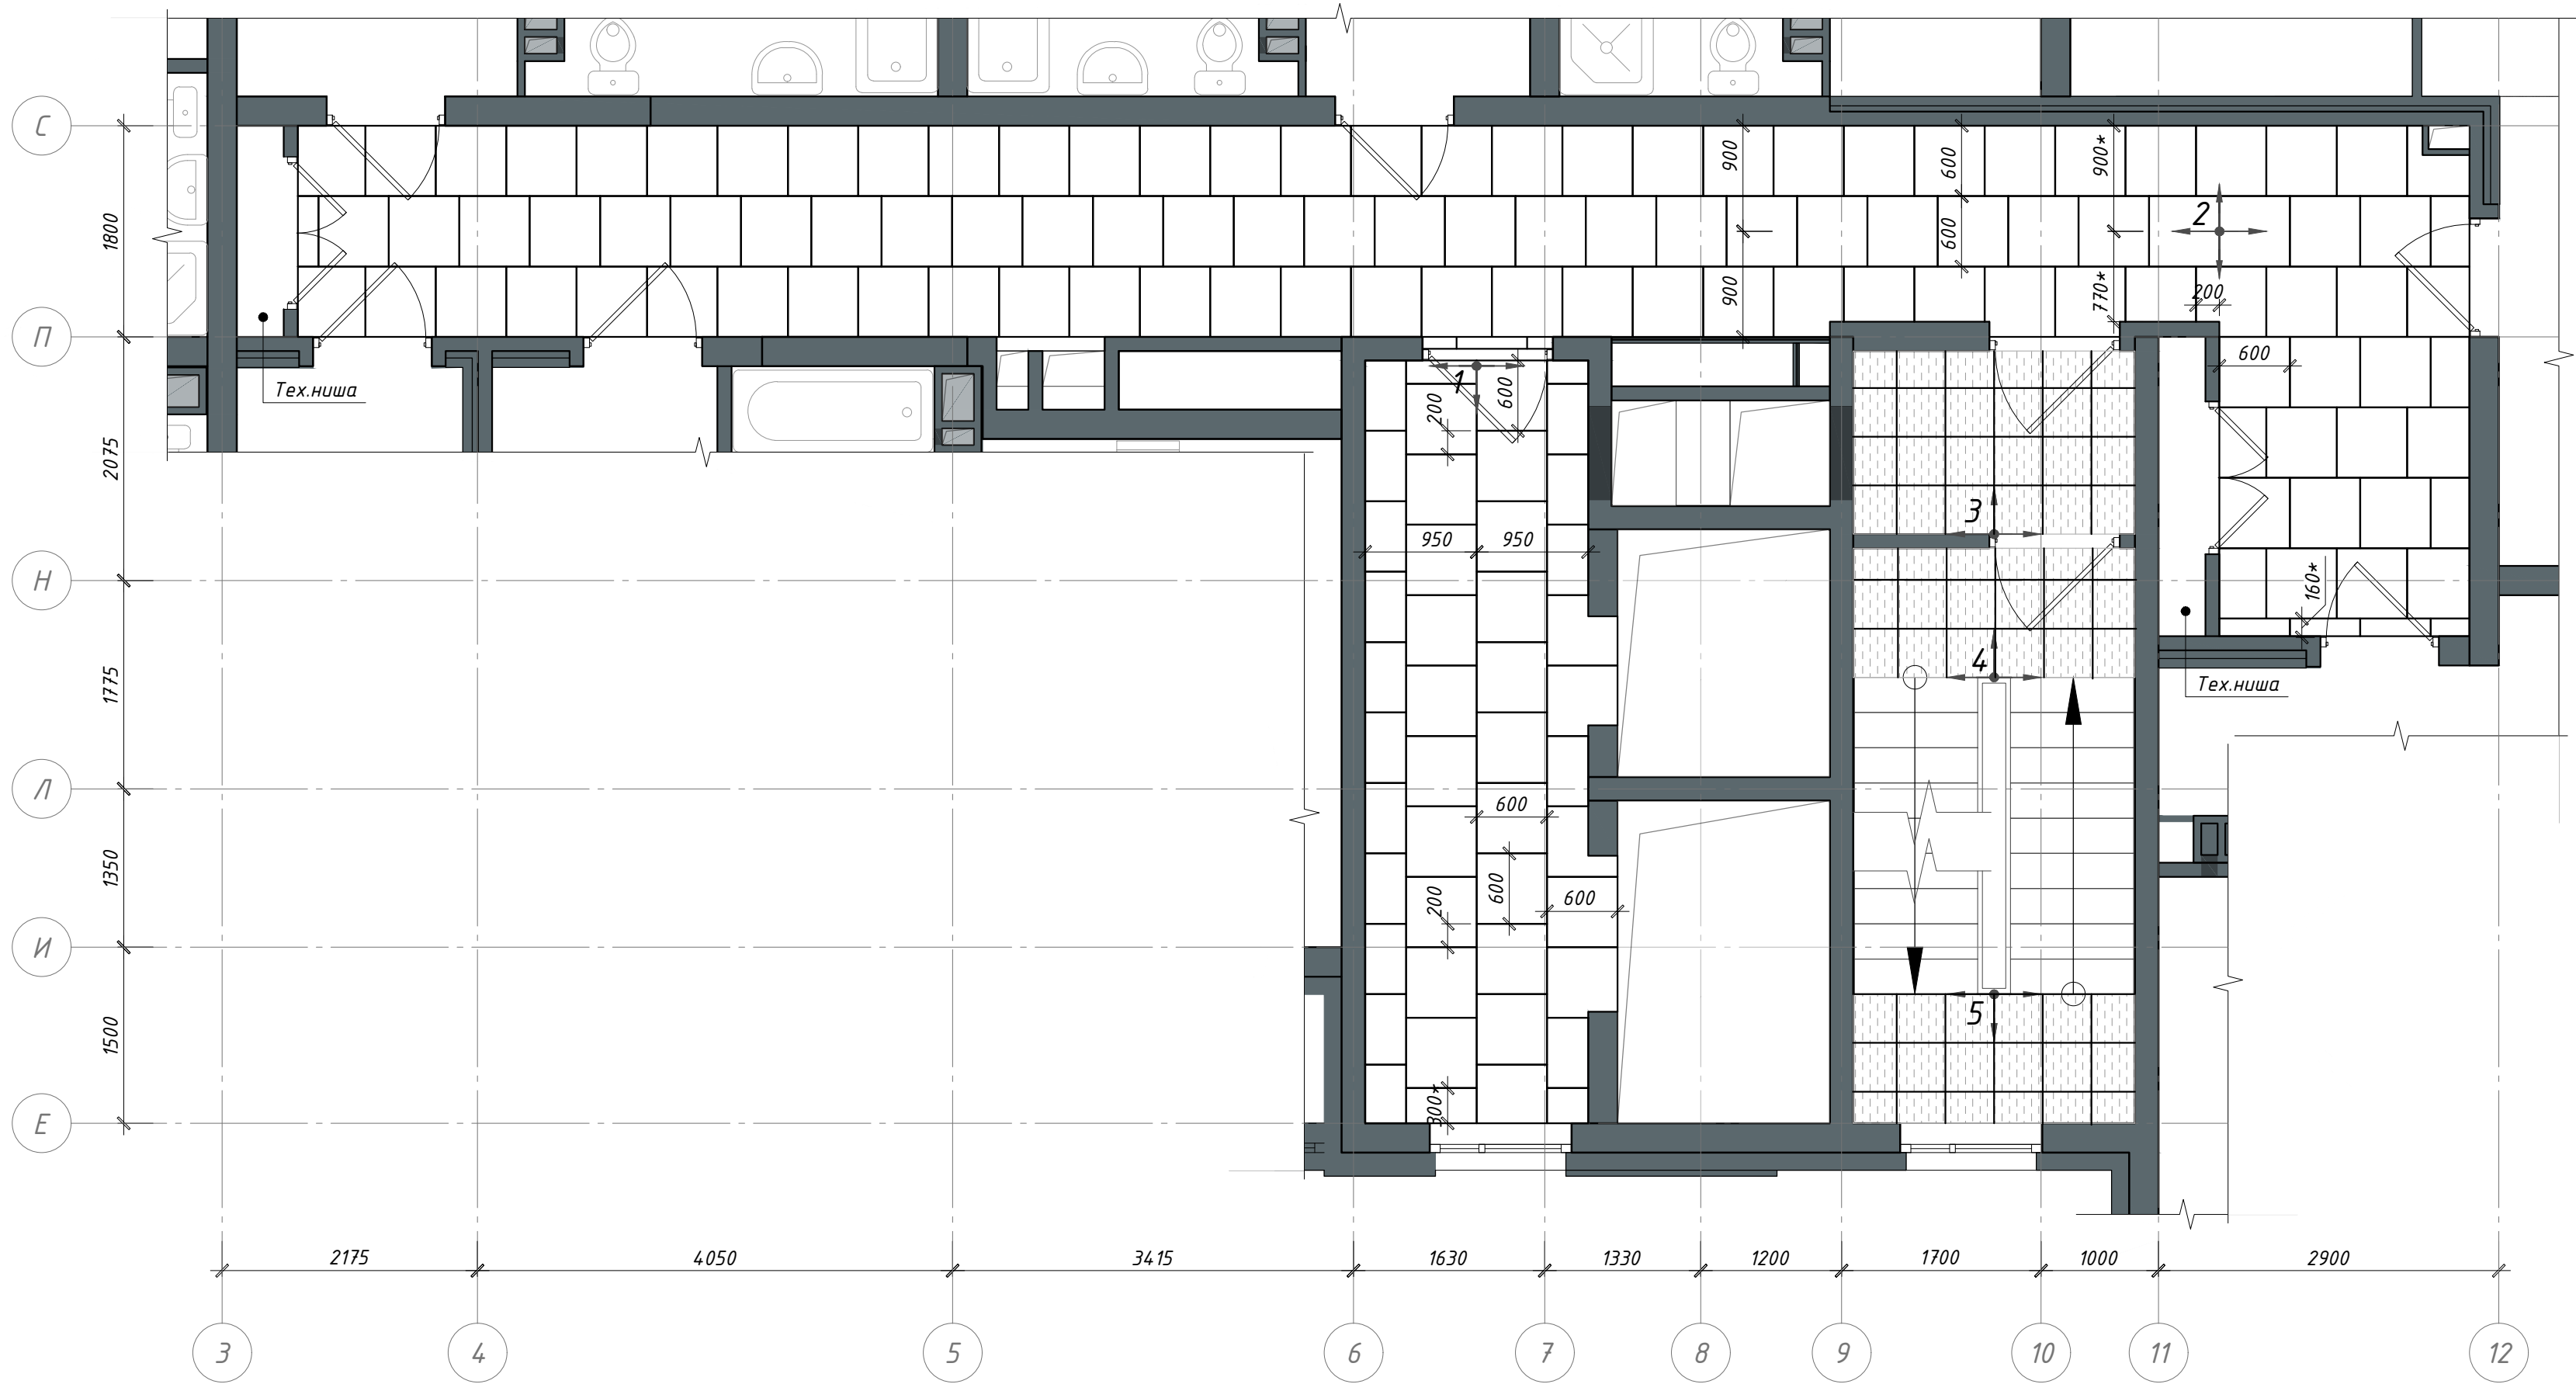

Примечания:

- Данный лист см. совместно с л.л.22,23,30,31;
- Перед началом работ уточнить размер подрезки по месту;
- Перед началом работ выставить каркасы для зашивки коммуникаций. Укладка напольного покрытия начинается после установки дверей;
- Керамогранит укладывать с минимальным швом. Затирку выполнить в цвет керамогранита;
- По периметру стен тамбур-шлюза и помещения ЛК выполнить сапожок из керамической плитки "Светлый камень" типа Global Tile "Aventin", цвет GT169VG серо-бежевый. Вдоль лестничных маршей выполнить сапожок краской для интерьеров водоземлюсионной (показатель пожарной опасности НГ), моющаяся, матовая, стойкая к истиранию, цвет RAL 7044. Площадь сапожка из краски и плитки включена в спецификацию отделки стен, см. л.31;
- Площадь керамогранита и плитки см. ведомость материалов отделки полов на л.31;
- Укладку керамогранита и плитки выполнять по этапам;
- Выбранный вариант керамогранита согласовать с авторским надзором;
- Выполнение стяжки и укладки плитки (обрезками) в тех. нишах на усмотрение Заказчика.

Условные обозначения:

- Керамогранит "Цемент" типа Аксима MEDAN светло-серый. Размер 600X600X10, R9, PEI IV
- Керамическая плитка "Светлый камень" типа Global Tile "Aventin", цвет GT169VG серо-бежевый. Размер 412x412x8, R9, PEI IV


Начало укладки керамогранита (1-этап укладки), см. прим.п.7

* - Размеры уточнить по месту

PSF-PD-22-AP.ДП

З	-	Зам.	97-26		07.26	Многоквартирные многоэтажные дома с объектами обслуживания жилой застройки во встроенных помещениях, подземными адстоянками по ул. Рябиновой в Октябрьском районе г. Новосибирска. I, II, III, IV этапы строительства.	Стадия	Лист	Листов
1	-	Зам.	179-25		06.25				
Изм.	Кол. уч.	Лист	№ док.	Подп.	Дата	Многоквартирный многоэтажный дом №1 (блок-секция 1 и 2) с объектами обслуживания жилой застройки во встроенных помещениях. I этап строительства	Р	24	
Разработал	Шаталова				05.25				
Проверил	Горбачева					Схема полов мест общего пользования 2-18 этажей. Блок-секция 2.			
Н.контр.	Карпова					000 "Партнёр"			

Схема потолков мест общего пользования 2-18 этажей. Блок-секция 2.

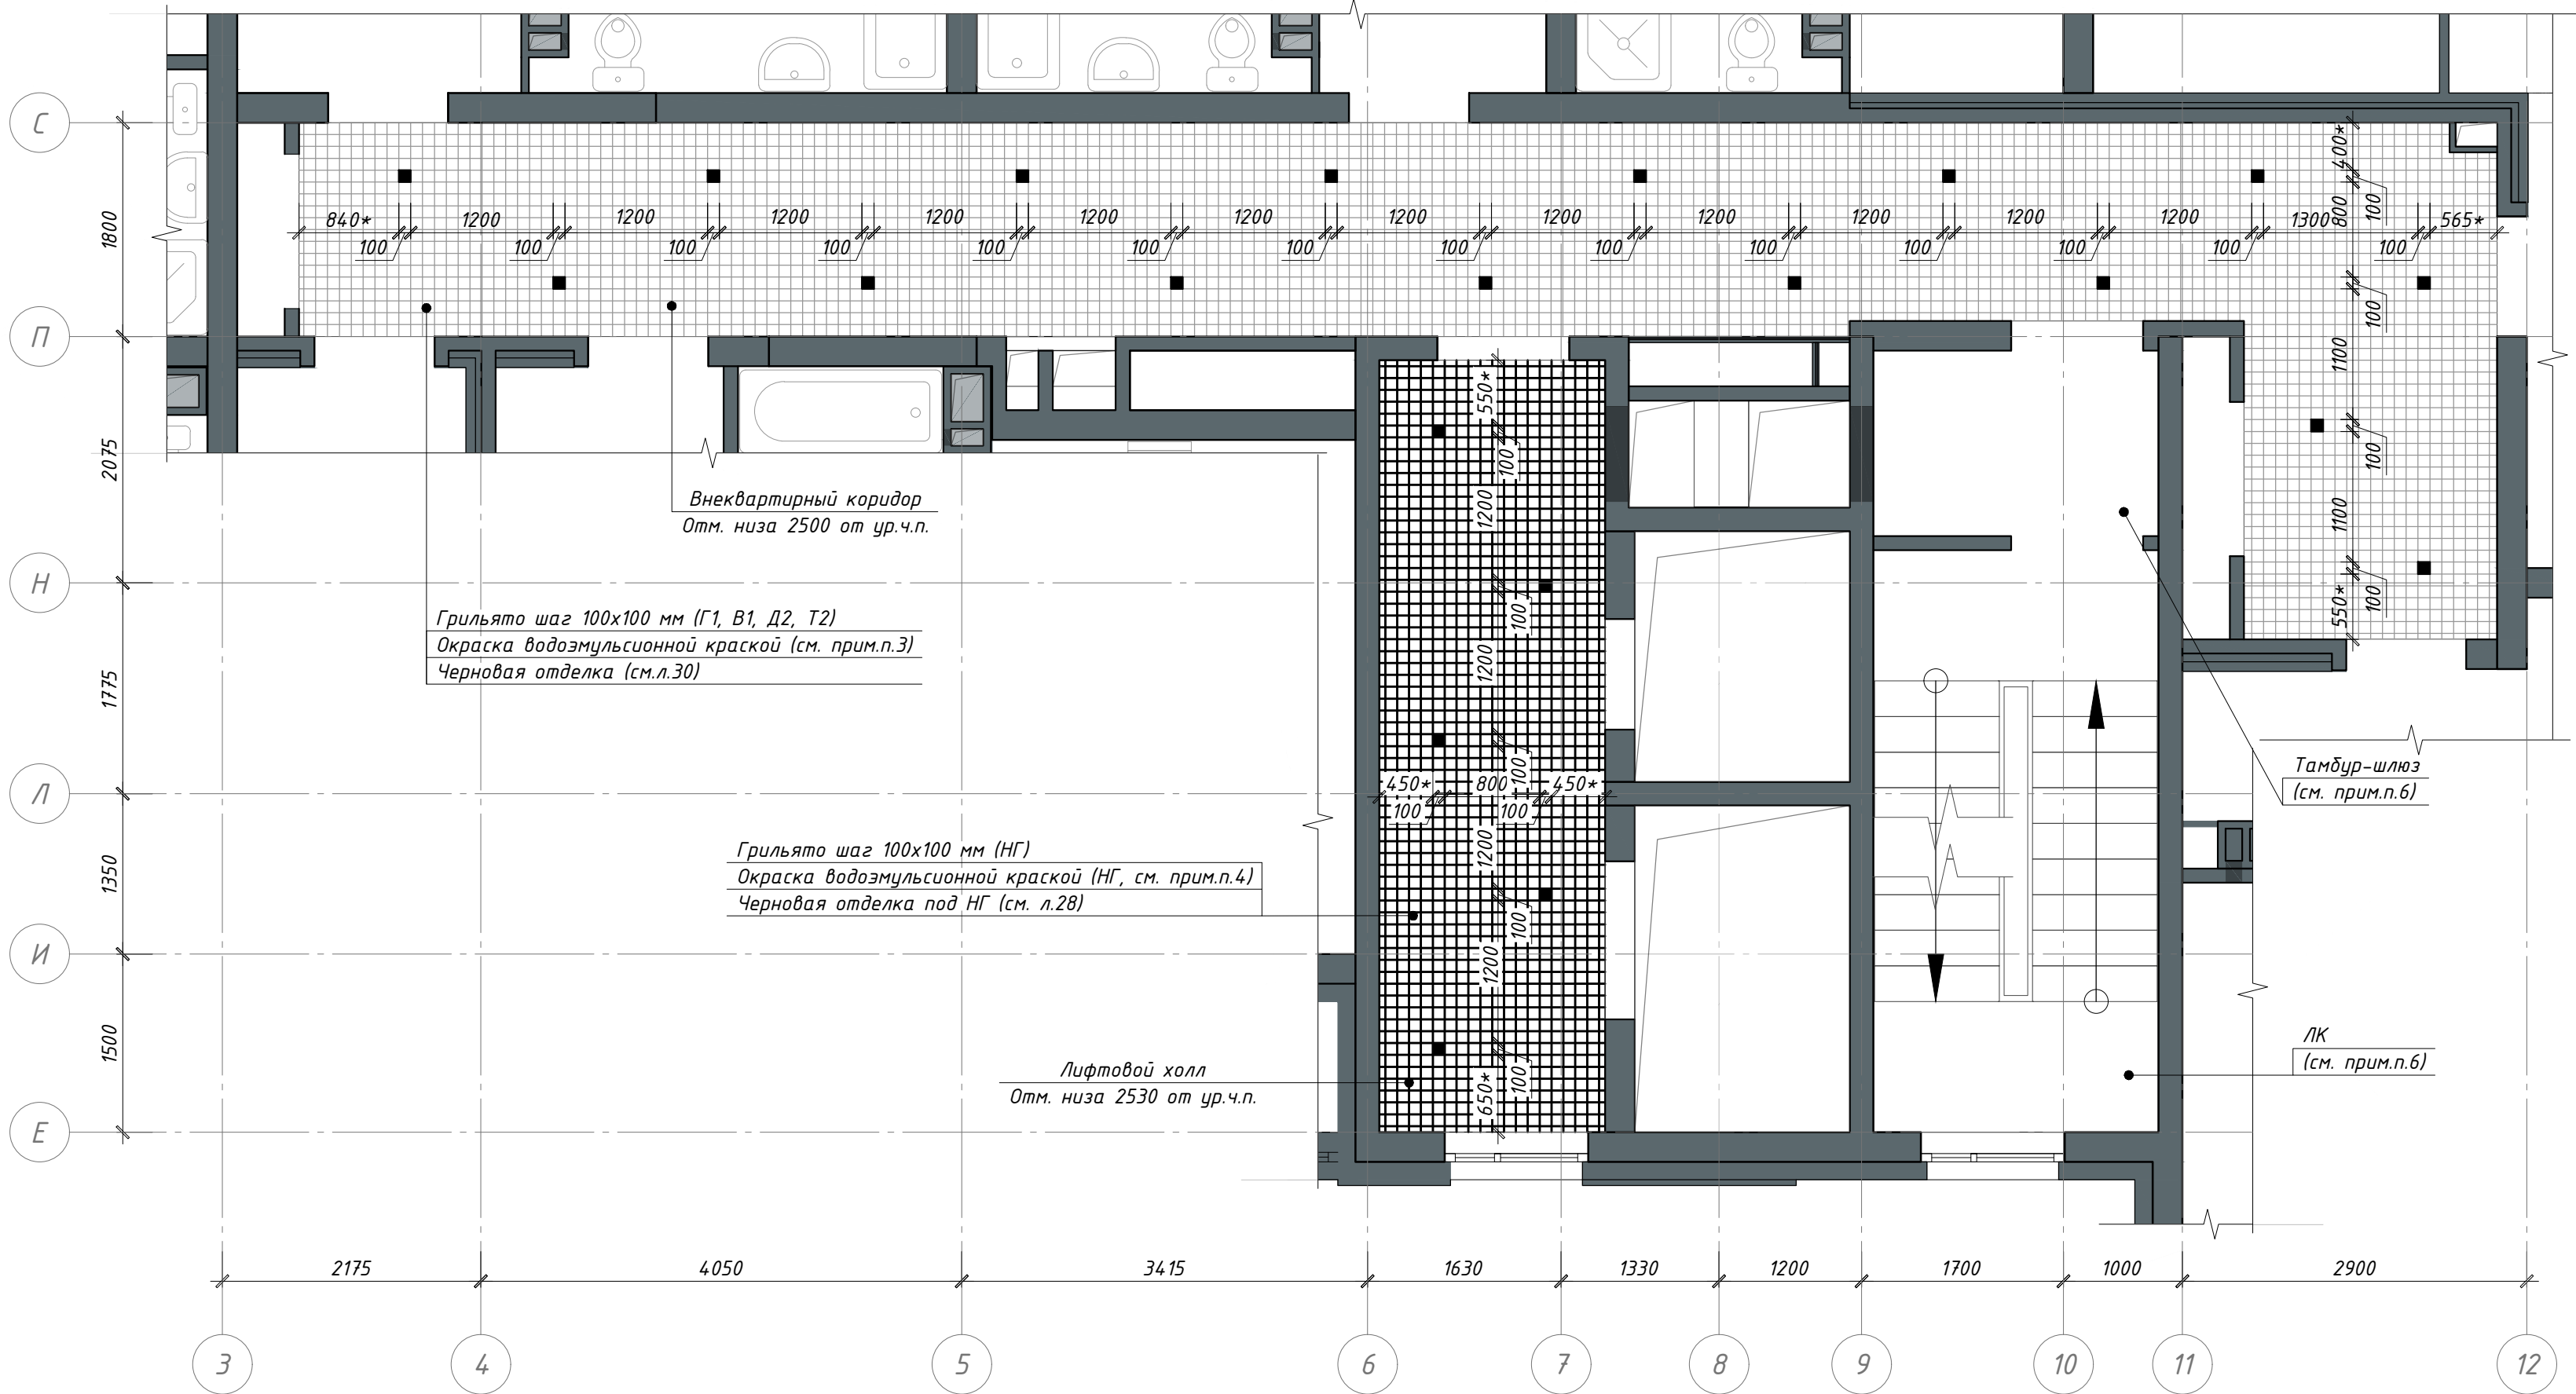

Примечание:

1. Размеры указаны в миллиметрах. Перед изготовлением потолка все размеры уточнить по месту;
2. Ведомость материалов черновой отделки см.л.30; Черновую отделку выполнить до окраски и монтажа подвесных потолков. Финишную отделку см.л.31;
3. Окраску помещения внеквартирного коридора выполнить водоэмульсионной краской (показатели пожарной опасности не более Г1, В2, Д2, Т2), матовой, цвет светло-серый, в 1 слой;
4. Окраску потолка помещения лифтового холла выполнить водоэмульсионной краской (показатель пожарной опасности – НГ), матовой, цвет светло-серый, в 1 слой.
5. До производства работ выполнить выкрасы на образцах и согласовать с авторским надзором;
6. Отделку потолков тамбур-шлюза и ЛК, нижней и доковой поверхности лестничных маршей см. ведомость черновой отделки л.30; Окраску выполнять за 2 раза. Цвет в помещении ЛК нижней поверхности лестничных маршей, межэтажных площадок, потолка на отм. на отм. +59,100 – белый. Цвет доковых частей лестничных маршей – серый RAL7044; Цвет потолка тамбур-шлюза – белый, см. л.31;
7. Зашивку коммуникаций выполнить до монтажа подвесного потолка, произвести обмеры фактически выполненных конструкций.

Условные обозначения



Точечный светильник для потолка Грильято, цветовая температура 4000K, нейтральный свет, цвет корпуса металл из стандартной палитры производителя (допускается замена на белый), опаловый рассеиватель. См. раздел –ЗОН






Подвесной потолок "Грильято", цвет серебристый металлический (стандартный из палитры производителя), ячейка 100х100мм (показатель пожарной опасности НГ)



Подвесной потолок "Грильято", цвет серебристый металлический (стандартный из палитры производителя), ячейка 100х100мм (показатели пожарной опасности не более Г1, В1, Д2, Т2)

						PSF-PD-22-AP.ДП			
						Многokвapтиpные мнoгoэтaжные дoмa c oбъeктaми oбслуживaния жилищнoй зaстpойки вo вcтpoенных пoмeщeнияx, пoдземными aвтoстoянкaми пo ул. Pядиновoй в Oктябpьcкoм рaйoнe г. Нoвocибирcкa. I, II, III, IV этaпы cтpoитeльcтвa.			
Изм.	Кoл. уч.	Лист	№ док.	Подп.	Дaтa	Многokвapтиpный мнoгoэтaжный дoм №1 (блoк-секция 1 и 2) c oбъeктaми oбслуживaния жилищнoй зaстpойки вo вcтpoенных пoмeщeнияx. I этaп cтpoитeльcтвa	Стaдия	Лист	Листoв
Разpаботaл		Шaтaлoвa			05.25		Р	25	
Пpoвepил		Гopбaчeвa							
						Cхeмa пoтoлкoв мecт oбщeгo пoльзoвaния 2-18 этaжeй. Блoк-секция 2.		ООО "Пapтнeр"	
Н.кoнтp.		Кapпoвa							

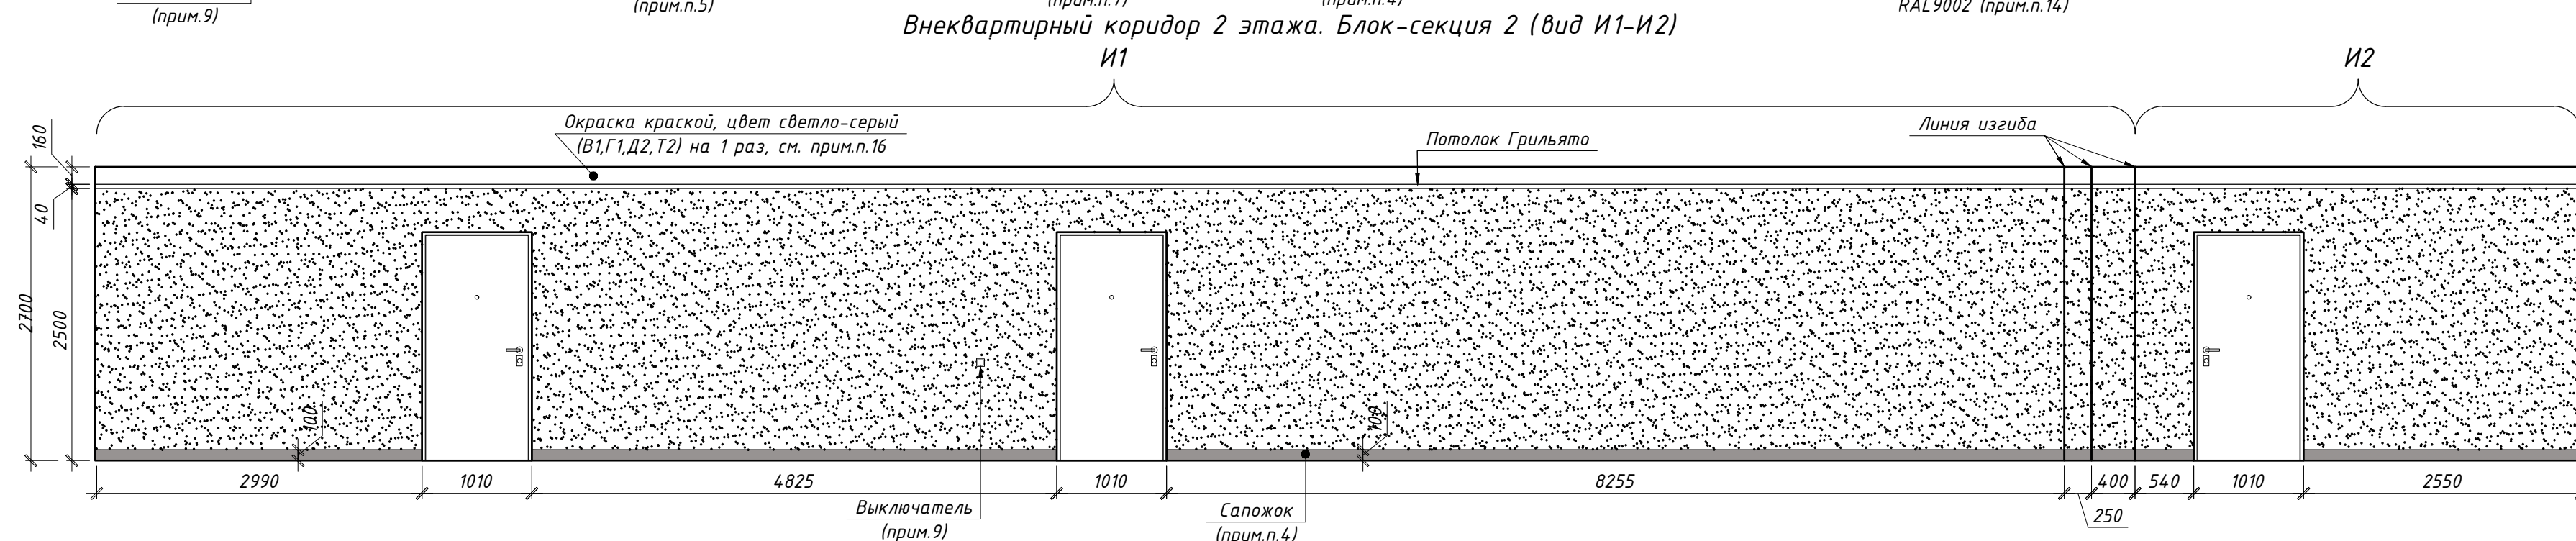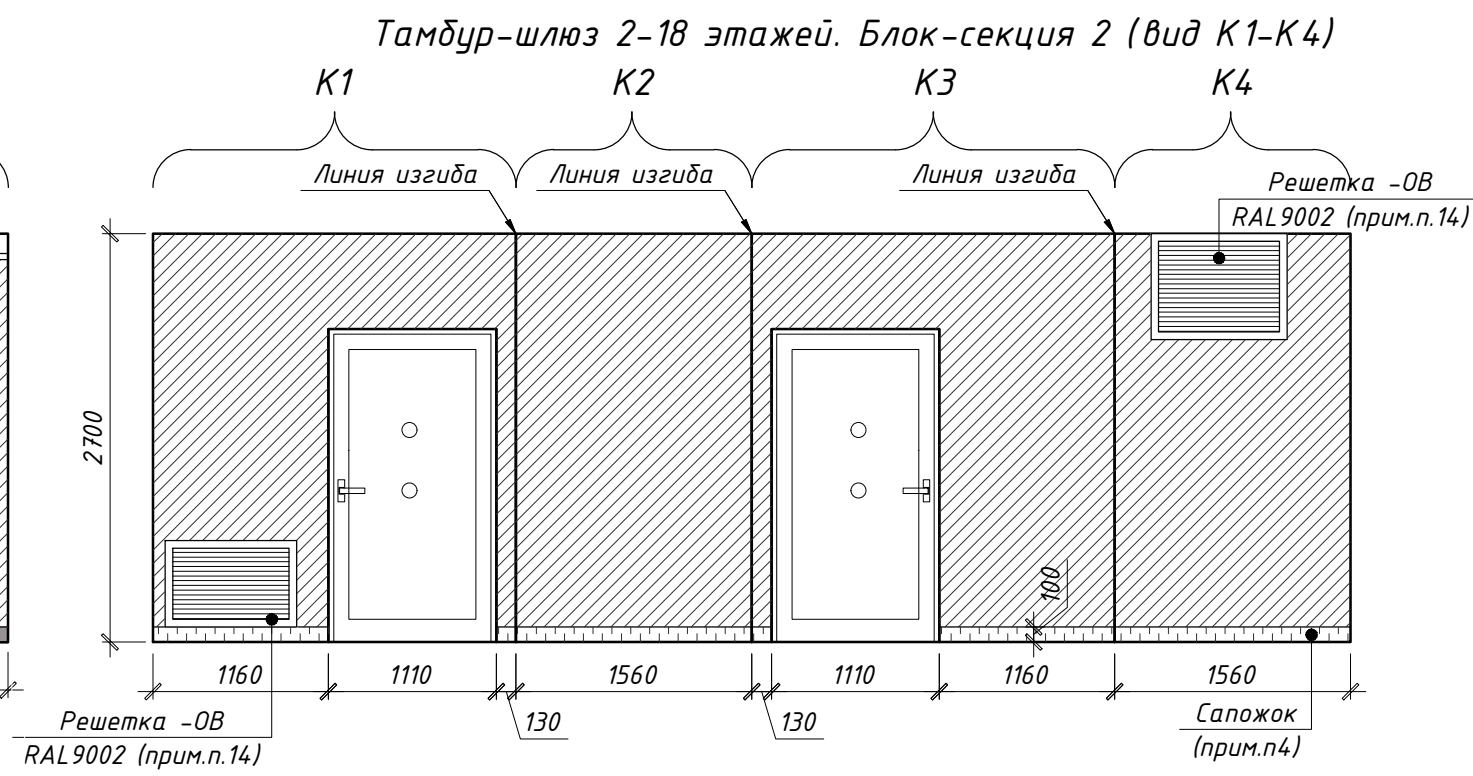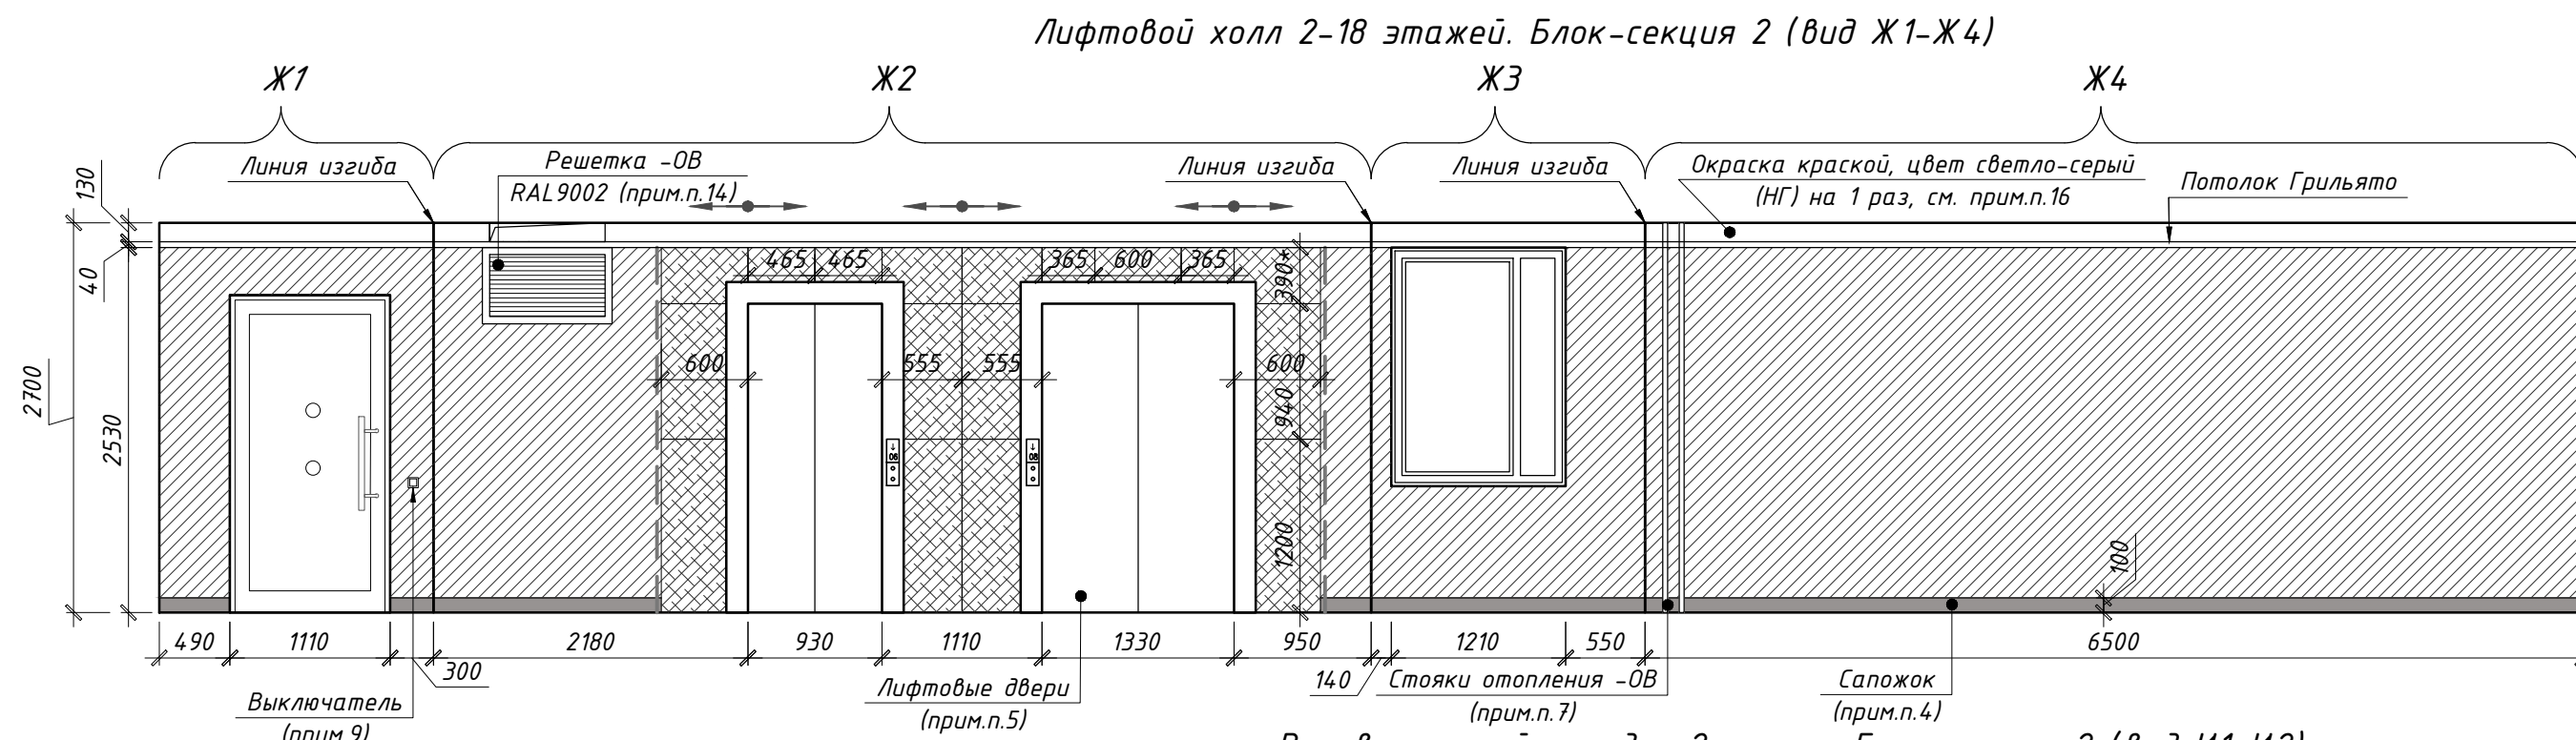

Условные обозначения:



Керамогранит "Коричневое дерево" типа Аксима BERGEN
цвет светло-кофейный. Размер 600х1200 мм



Краска для интерьеров вододисперсионная (показатель пожарной опасности НГ), матовая, стойкая к истиранию, цвет светло-бежевый



Краска для интерьеров водоземельсионная (показатели пожарной опасности не более Г1, В1, Д2, Т2), моющаяся, матовая, с истирающим, цвет светло-бежевый

Керамическая плитка "Светлый камень" типа Global Tile "Aventin", цвет GT169VG серо-бежевый (сапожок h=100мм, прямой рез)

Примечание:

1. Размеры указаны в миллиметрах;
2. До производства работ выполнить выкрасы на образцах и согласовать с авторским надзором;
3. Стены, включая дверные откосы (при необходимости), окрасить интерьерной водозащитной краской или облицевать керамогранитом согласно разверткам (раскладку уточнить по месту). Ведомость материалов отделки см.л.31;
4. По периметру стен помещений лифтового холла и внеквартирного коридора в соответствии с развертками выполнить сапожок h=100мм из керамогранита "Моноколор черный" типа Уральский гранит UF 013MR. По периметру стен тамбур-шлюза выполнить сапожок из керамической плитки "Светлый камень" типа Global Tile "Aventin", цвет GT169VG серо-бежевый. Площадь сапожка включена в ведомость материалов отделки, см.л.31;
5. Лифтовые двери и обрамления откосов на 2-18 этажах – металл с полимерным покрытием RAL7022.
6. Цвет дверей см. – АР л.44;
7. Открытые стояки отопления в помещении лифтового холла окрашивать эмалью для радиаторов за 2 раза в цвет RAL9002;
8. Детали навязания выполнить в соответствии с разделом – АР.ДП.ДН. Детали изготавливаются и монтируются специализированной организацией;
9. Цвет выключателей "черный", см. – ЭОМ;
10. Размеры, обозначенные *, уточнить по месту;
11. Окраску стен и облицовку керамогранитом по высоте выполнять согласно разверткам;
12. Керамогранит выкладывать с минимальным швом. Затирку выполнить в цвет керамогранита;
13. Ревизионные люки см. раздел – АР л.л.35–37, 44;
14. Вентиляционные решетки, двери электрических щитов, ревизионные люки, пожарные шкафы окрашиваются заводом-изготовителем, см. разделы – АР, –ЭОМ, –ВК, –ОБ;
15. При необходимости ставить П-образные или Г-образные профили по высоте стык выполнять в верхней части стены;
16. Окраска стен выше уровня подвесного потолка включена в отделку потолков (см.л.30).

						PSF-PD-22-AP.ДП			
2		Зам.	379-25		12.25	Многоквартирные многоквартирные дома с объектами обслуживания жилой застройки во встроены помещениях, подземными автостоянками по ул. Рядиновой в Октябрьском районе г. Новосибирска. I, II, III, IV этапы строительства.			
Изм.	Кол. уч.	Лист	№ док.	Подп.	Дата	Многоквартирный многоквартирный дом №1 (блок-секция 1 и 2) с объектами обслуживания жилой застройки во встроены помещениях. I этап строительства			
Разработал		Шаталова			05.25	Стадия	Лист	Листов	
Проверил		Горбачева				Р	26		
Н.контр.		Карпова				000 "Партнёр"			

Согласовано			
Инв. № подл.	Взам. инв. №		
	Подп. и дата		

Условные обозначения:

- 

Керамогранит "Коричневое дерево" типа Аксима BERGEN цвет светло-кофейный. Размер 600x1200 мм
- 

Краска для интерьеров водоземлемая (показатель пожарной опасности НГ), моющаяся, матовая, стойкая к истиранию, цвет светло-бежевый
- 


Краска для интерьеров водоземлемая (показатели пожарной опасности не более Г1, В1, Д2, Т2), моющаяся, матовая, стойкая к истиранию, цвет светло-бежевый
- 

Керамическая плитка "Светлый камень" типа Global Tile "Aventin", цвет GT169VG серо-бежевый (сапожок h=100мм, прямой рез)
- 


Керамогранит "Монокор чернй" типа Уральский гранит, UF 013MR (сапожок h=100мм, прямой рез)
- 

Профиль декоративный для керамогранита Г-образный алюминиевый, цвет "серебристый"

Внеквартирный коридор 3-18 этажей. Блок-секция 2 (вид Л1-Л2)

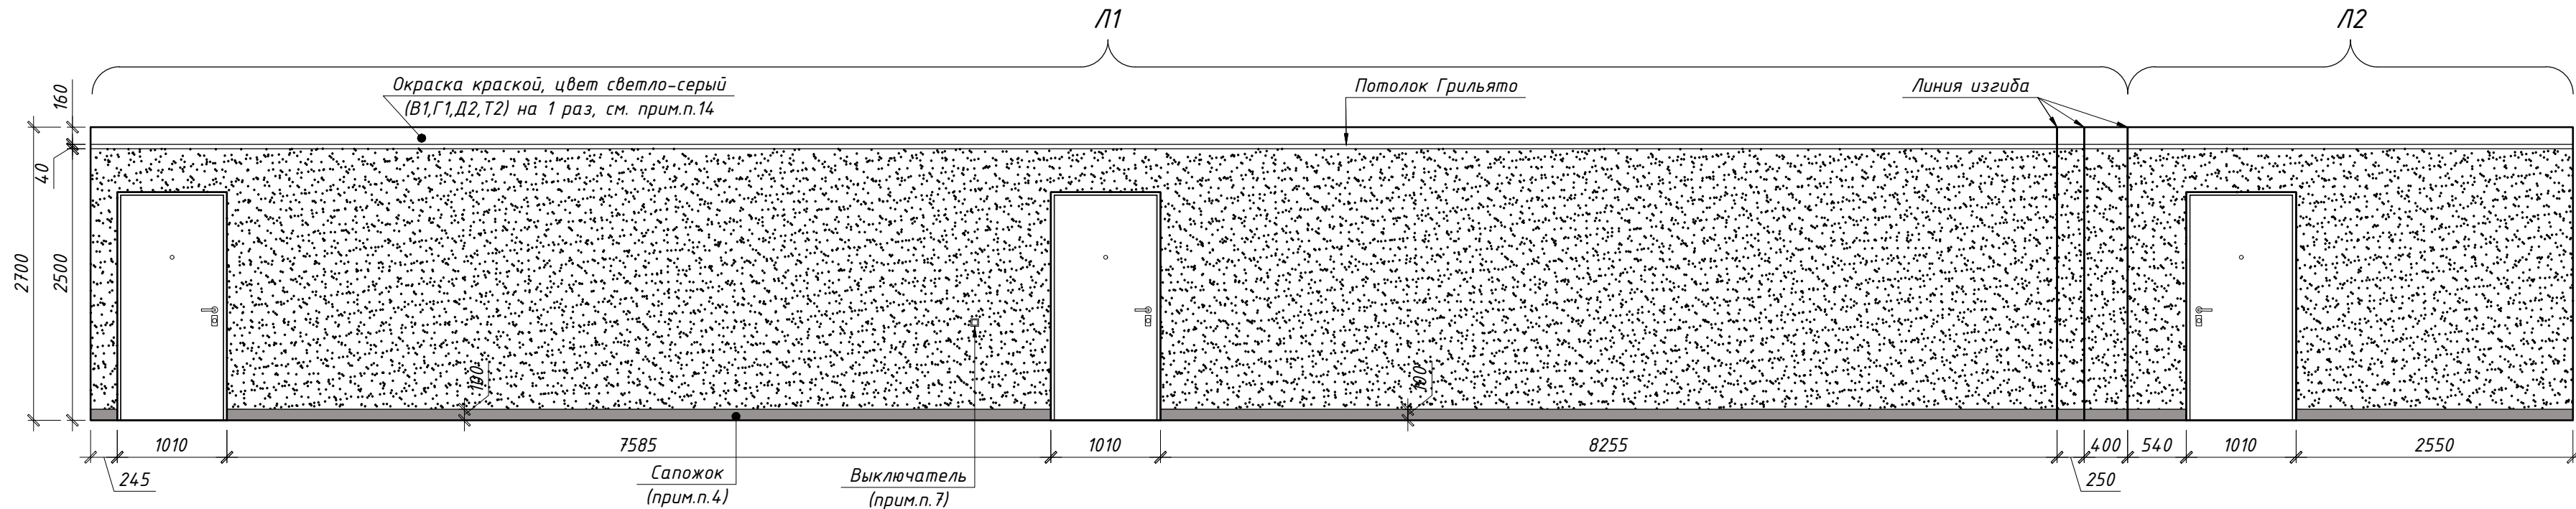

Внеквартирный коридор 3-18 этажей. Блок-секция 2 (Вид Л3-Л6)

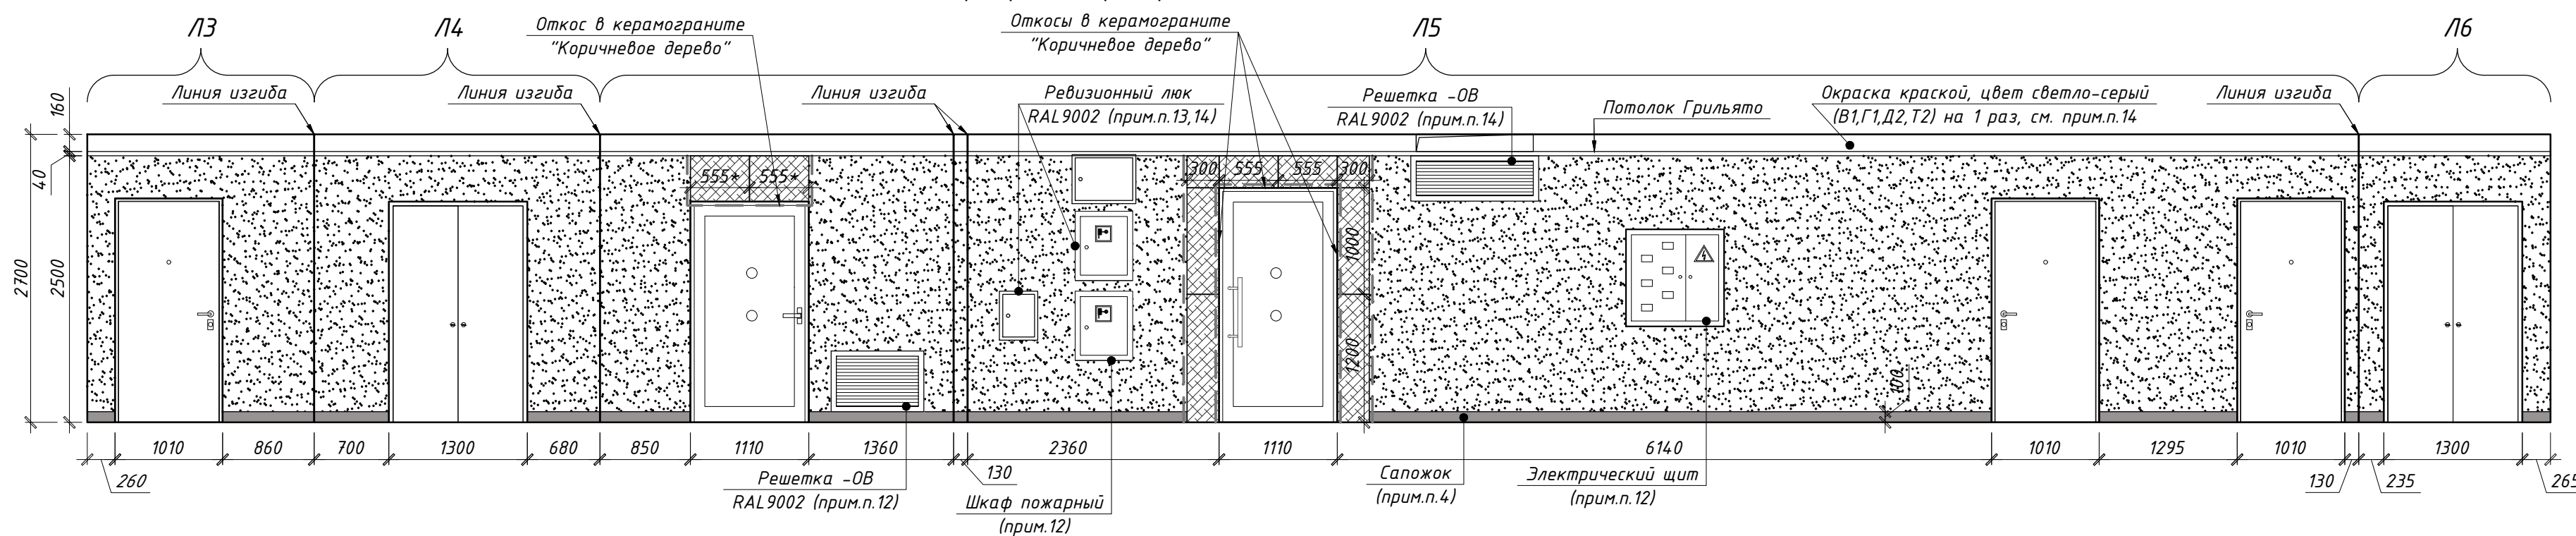

Примечание:

- Размеры указаны в миллиметрах;
- До производства работ выполнить выкрасы на образцах и согласовать с авторским надзором;
- Стены, включая дверные откосы (при необходимости), окрасить интерьерной водоземлемой краской или облицевать керамогранитом согласно разверткам (раскладку уточнить по месту). Ведомость материалов отделки см.л.31;
- По периметру стен помещения внеквартирного коридора в соответствии с развертками выполнить сапожок h=100мм из керамогранита "Монокор чернй" типа Уральский гранит UF 013MR. По периметру стен тамбур-шлюза выполнить сапожок из керамической плитки "Светлый камень" типа Global Tile "Aventin", цвет GT169VG серо-бежевый. Площадь сапожка включена в ведомость материалов отделки, см.л.31;
- Цвет дверей см. -АР л.44;
- Детали навигации выполнить в соответствии с разделом -АР.ДП.ДН. Детали изготавливаются и монтируются специализированной организацией;
- Цвет выключателей "черный", см. -ЗОМ;
- Размеры, обозначенные *, уточнить по месту;
- Окраску стен и облицовку керамогранитом по высоте выполнять согласно разверткам;
- Вентиляционные решетки, дверцы электрических щитов, ревизионные люки, пожарные шкафы окрашиваются заводом-изготовителем, см. разделы -АР, -ЗОМ, -ВК, -ОВ;
- При необходимости стыковать П-образные или Г-образные профили по высоте стык выполнить в верхней части стены;
- Окраска стен выше уровня подвесного потолка включена в отделку потолков (см.л.30).

						PSF-PD-22-AP.ДП				
3	-	Зам.	97-26		07.26	Многоквартирные многоэтажные дома с объектами обслуживания жилой застройки во встроенных помещениях, подземными автостоянками по ул. Рядиновой в Октябрьском районе г. Новосибирска. I, II, III, IV этапы строительства.				
2	-	Зам.	379-25		12.25					
Изм.	Кол. уч.	Лист	№ док.	Подп.	Дата					
Разработал	Шаталова				05.25	Многоквартирный многоэтажный дом №1 (блок-секция 1 и 2) с объектами обслуживания жилой застройки во встроенных помещениях. I этап строительства		Стадия	Лист	Листов
Проверил	Горбачева							Р	27	
						Развертка стен 3-18 этажей. Виды Л1-Л6. Блок-секция 2.		000 "Партнёр"		
Н.контр.	Карпова									

Наименование или номер помещения		Вид отделки элементов помещений (блок-секция 1)								Примечание
		Потолок	Площадь, кв.м.	Стены или перегородки	Площадь, кв.м.	Низ стен (панели)	Площадь, кв.м.	Колонны	Площадь, кв.м.	
Лестничная клетка от отм.-0,900 до +62,500	Нижняя поверхность лестничных маршей, межэтажных/этажных площадок, боковая часть лестничных маршей и потолок на отм. +62,500 – затирка швов; подготовка под окраску НГ (грунтовка, шпаклевка на 2р., грунтовка). Окраску см. л.29	393,69	Ж/б стены: подготовка под окраску НГ (улучшенная штукатурка по бетон-контакту, грунтовка, шпатлевание на 2 р.). Окраску см.л.29	860,2						
			Кирпичные перегородки: подготовка под окраску НГ (грунтовка, улучшенная штукатурка на ц.п. растворе, грунтовка, шпаклевание на 2р.). Окраску см.л.29	83,6						
1 этаж										
Тамбур	Гидрофобизир. минераловатная плита толщиной 200мм, р≥90кг; Крепить с помощью композитных дюбелей; зашивка ГВ/ЛВ 2 слоя по метал. каркасу; грунтовка; шпатлевка на 2 р.; грунтовка. Окраска водоземulsionной краской для наружных работ (показатель пожарной опасности не более Г1, В1, Д2, Т2), см. л.29	6,5	Стены с теплоизоляционным слоем: гидрофобизированные минераловатные плиты толщиной 150 мм, р≥90кг/м3; зашивка ГВ/ЛВ в 2 слоя по метал.каркасу. Керамогранит на клею, см.л.29	22,41						
Холл	Гидрофобизир. минераловатная плита толщиной 100мм, р≥90кг; Крепить с помощью композитных дюбелей; зашивка ГВ/ЛВ 2 слоя по метал. каркасу; грунтовка; шпатлевка на 2 р.; грунтовка. Окраска водоземulsionной краской для внутренних работ (показатели пожарной опасности не более Г1, В1, Д1, Т2), см. л.29	67,66	Железобетонные стены (под керамогранит): грунтовка бетон-контакт. Керамогранит на клею, см.л.29	29,22						
			Кирпичные перегородки (под керамогранит): грунтовка, штукатурка на ц.п. растворе; грунтовка. Керамогранит на клею, см.л.29	84,64						
			Зашивки из листовых материалов (под керамогранит): затирка швов, грунтовка. Керамогранит на клею (цвет см.л.29)	23,92						
Лифтовый холл	Затирка швов; подготовка под окраску НГ (грунтовка, шпатлевание на 2р., грунтовка). Окраску см. л.29	17,32	Железобетонные стены (под керамогранит): грунтовка бетон-контакт. Керамогранит на клею, см.л.29	36,81						
			Кирпичные перегородки (под керамогранит): грунтовка, штукатурка на ц.п. растворе; грунтовка. Керамогранит на клею, см.л.29	9,74						
Тамбур-шлюз	Затирка швов; подготовка под окраску НГ (грунтовка, шпатлевание на 2р., грунтовка). Окраска см. л.29	4,23	Ж/б стены: подготовка под окраску НГ (улучшенная штукатурка по бетон-контакту, грунтовка, шпатлевание на 2 р.). Окраску краской см.л.29	5,1	Сапожок см. л.29					
			Кирпичные перегородки: подготовка под окраску НГ (грунтовка, улучшенная штукатурка на ц.п. растворе, грунтовка, шпатлевание на 2р.). Окраску краской см.л.29	15,02						
2-20 этажи										
Лифтовый холл	Затирка швов, подготовка под окраску НГ (грунтовка), окраску см. л.29, потолок Грильято см. л.29	312,17	Ж/б стены (под керамогранит): грунтовка бетон-контакт. Керамогранит на клею, см.л.29	74,67	Сапожок см. л.29					
			Кирпичные перегородки (под керамогранит): грунтовка, штукатурка на ц.п. растворе; грунтовка. Керамогранит на клею, см.л.29	141,93						
			Ж/б стены: подготовка под окраску НГ (улучшенная штукатурка по бетон-контакту, грунтовка, шпатлевание на 2 р.). Окраску краской см.л.29	465,12						

Взам. инв. №			
Подп. и дата			
Инв. № подл.			

Наименование или номер помещения	Вид отделки элементов помещений (блок-секция 1)							Примечание
	Потолок	Площадь, кв.м.	Стены или перегородки	Площадь, кв.м.	Низ стен (панели)	Площадь, кв.м.	Колонны	
Лифтовый холл	Затирка швов, подготовка под окраску НГ (грунтовка), окраску см. л.29, потолок Грильято см. л.29	312,17	Кирпичные перегородки: подготовка под окраску НГ (грунтовка, улучшенная штукатурка на ц.п. растворе, грунтовка, шпатлевание на 2р.) Окраску краской см.л.29	26,22	Сапожок см. л.29			
Внеквартирный коридор	Затирка швов, грунтовка. Окраска водоземulsionной краской (показатели пожарной опасности не более Г1, В1, Д2, Т2, см. л.29), потолок Грильято, (показатели пожарной опасности не более Г1, В1, Д2, Т2, в том числе каркас)	694,81	Ж/б стены (под керамогранит): грунтовка бетон-контакт. Керамогранит на клею, см.л.29	65,55	Сапожок см. л.29			
			Кирпичные перегородки (под керамогранит): штукатурка на ц.п. растворе; грунтовка. Керамогранит на клею, см.л.29	18,81				
			Ж/б стены (под окраску, подготовительные слои см. прим.п.8): улучшенная штукатурка по бетон-контакту, грунтовка, шпатлевание на 2 р. Окраску краской (показатели пожарной опасности Г1, В1, Д2, Т2) см.л.29	412,38				
			Кирпичные перегородки (под окраску подготовительные слои см. прим.п.8): грунтовка, улучшенная гипсовая штукатурка, грунтовка, шпаклевание на 2р. Окраску краской (показатели пожарной опасности Г1, В1, Д2, Т2) см.л.29	1317,63				
Тамбур-шлюз	Затирка швов; подготовка под окраску НГ (грунтовка, шпатлевание на 2р., грунтовка). Окраску, см. л.29	75,49	Ж/б стены: подготовка под окраску НГ (улучшенная штукатурка по бетон-контакту, грунтовка, шпатлевание на 2 р.). Окраску краской см.л.29	165,22	Сапожок см. л.29			
			Кирпичные перегородки: подготовка под окраску НГ (грунтовка, улучшенная штукатурка на ц.п. растворе, грунтовка, шпаклевание на 2р.). Окраску краской см.л.29	161,85				

Примечание:
1. В ведомости указаны площади черновой отделки в помещениях: тамбур, холл, внеквартирные коридоры, тамбур-шлюзы, лестничная клетка, лифтовые холлы. Финишную отделку этих помещений см. ведомость отделки на л.29. Работать совместно с л.л.34–39 (раздел –АР).
2. Черновую отделку остальных помещений здания см. ведомость отделки раздела PSF-PD-22-AP;
3. Количество материалов указано без учета строительного запаса.
4. Все применяемые отделочные материалы должны иметь пожарный и санитарно-гигиенический сертификаты;
5. Отделочные работы производить в соответствии с СП 71.13380.2017 “Изоляционные и отделочные покрытия. Актуализированная редакция СНиП 3.04.01-87 (с изменением №1)”.
6. Отделка дверных откосов учтена в отделке стен.
7. Окраску всех поверхностей производить на 2 раза.
8. Все стены и потолки для обеспечения обеспыливания поверхности – огрунтовать. Подготовку поверхности под окраску и декоративную штукатурку выполнять по технологии производителя. Подготовительные слои для отделки стен и потолков под финишную отделку с показателем пожарной опасности – НГ выполнять согласно тех. регламентам и инструкции завода-изготовителя материала НГ (составы шпаклевочных смесей, необходимость грунтовок и т.п.)
9. Декоративно-отделочные, облицовочные материалы и покрытия полов на путях эвакуации должны иметь показатели пожарной опасности не более, указанных в табл. 28 123–ФЗ “Технический регламент о требованиях пожарной безопасности”. Отделочные материалы, применяемые для отделки стен и потолков в лестничной клетке, лифтовом холле и тамбур-шлюзе должны иметь показатели пожарной опасности НГ; в холлах и внеквартирных коридорах– не более Г1, В1, Д2, Т2. Для полов лестничной клетки, холла, лифтового холла, тамбур-шлюза, внеквартирных коридоров показатели пожарной опасности должны быть – не более В2, Д3, Т2, РП2.
10. Качество лицевой поверхности диафрагм колонн, нижней поверхности перекрытий должно соответствовать категории А4 по ГОСТ 13015–2012 (подготовка под финишную отделку – оклейка обоями, облицовка).
11. Для утепления стен и потолков под зашивку применять гидрофобизированные минераловатные плиты, плотностью не менее 90кг/м³, толщиной 150мм, с последующей обшивкой листовым материалом типа ГВЛВ в 2 слоя по метал. каркасу. Финишную отделку выполнять согласно л.29. Прочность при растяжении перпендикулярно лицевым поверхностям не менее 15кПа, прочность на сжатие при 10% деформации не менее 30кПа. Утеплитель крепить в полость каркаса на клеевой состав с последующим механически креплением стеклопластиковыми дюбелями ДС–2 («Бийский завод стеклопластиков» (длину и количество дюбелей принять согласно технической документации завода-производителя) не менее 5шт на 1м². Краевое расстояние для ж/б конструкций и кирпича должно быть не менее 50мм. Крепление утеплителя производить в 1–2 слоя. Каждую плиту крепить вплотную к предыдущей, ширина зазора между плитами не более 2мм. В местах пересечения с коммуникациями должна быть выполнена негорючая изоляция.
12. Стояки отопления, трубы подводки к приборам отопления окрасить эмалью для радиаторов в соответствии с разделом –АР.ДП;
13. Перед выполнением отделки в местах общего пользования произвести зашивку ниш, согласно отделочным планам, а так же схемам и фрагментам раздела –АР.ДП.

						PSF-PD-22-AP.ДП			
3	-	Зам.	97-26		07.26	Многоквартирные многоэтажные дома с объектами обслуживания жилой застройки во встроенных помещениях, подземными автостоянками по ул. Рябиновой в Октябрьском районе г.Новосибирска. I, II, III, IV, этапы строительства			
2	-	Зам.	379-25		12.25				
1	-	Зам.	179-25		06.25				
Изм.	Кол. уч.	Лист	№ док.	Подп.	Дата				
Разработал	Шаталова				05.25	Многоквартирный многоэтажный дом №1 (блок-секция 1 и 2) с объектами обслуживания жилой застройки во встроенных помещениях. I этап строительства.	Стадия	Лист	Листов
Проверил	Белова						Р	28	
						Ведомость черновой отделки. Блок-секция 1	ООО "Партнер"		
Н.контроль	Карпова								

Ведомость материалов отделки							
№ п/п	Условные обозначения	Наименование	Ед. изм.	Кол-во			Примечание
				1-й эт.	2-20 эт.	Всего	
Пол							
1		Керамогранит "Темный бетон" типа Аксима BERLIN серый. Размер 600x1200, R9, PEI IV	м2	88,1	-	88,1	1 эт.: холл, лифтовый холл, тамбур
2		Керамическая плитка "Светлый камень" типа Global Tile "Aventin", цвет GT169VG серо-бежевый. Размер 412x412x8, R9, PEI IV	м2	18,8	181,1	199,9	Все этажи: ЛК (без учета сапожка), тамбур-шлюзы
3		Керамогранит "Цемент" типа Аксима MEDAN светло-серый. Размер 600x600, R9, PEI IV	м2	-	1027,1	1027,1	2-20 эт: лифтовые холлы, внеквартирные коридоры
Потолок							
4		Краска для наружных работ водоземлюсионная (показатели пожарной опасности не более Г1, В1, Д2, Т2) матовая, цвет серый, окраска за 2 р.	м2	6,5	-	6,5	1 эт.: тамбур
5		Краска для внутренних работ водоземлюсионная (показатели пожарной опасности не более Г1, В1, Д2, Т2) матовая, цвет серый, окраска за 2 р.	м2	69,11	-	69,11	1 эт.: холл
6		Краска для внутренних работ водоземлюсионная (показатель пожарной опасности НГ) матовая, цвет серый, окраска за 2 р.	м2	17,32	-	17,32	1 эт.: лифтовый холл
7		Подвесной потолок "Грильято", цвет серебристый металл (стандартный из палитры производителя), ячейка 100x100, показатель пожарной опасности НГ (в т.ч. элементы подвесной системы)	м2	-	312,17	312,17	2-20 эт.: лифтовые холлы
8		Краска для внутренних работ водоземлюсионная (показатель пожарной опасности НГ) матовая, цвет светло-серый, окраска в 1 слой	м2	-	357,01	357,01	2-20 эт.: лифтовые холлы (потолок и стены выше ур. подвесного потолка)
9		Подвесной потолок "Грильято", цвет серебристый металл (стандартный из палитры производителя), ячейка 100x100, показатели пожарной опасности не более Г1, В1, Д2, Т2 (в т.ч. элементы подвесной системы)	м2	-	694,81	694,81	2-20 эт: внеквартирные коридоры
10		Краска для внутренних работ водоземлюсионная (показатели пожарной опасности не более Г1, В1, Д2, Т2) матовая, цвет светло-серый, окраска в 1 слой	м2	-	832,23	832,23	2-20 эт: внеквартирные коридоры (потолок и стены выше ур. подвесного потолка)
11		Краска для внутренних работ водоземлюсионная (показатель пожарной опасности НГ) матовая, цвет белый, окраска за 2 р.	м2			451,62	1-20 эт.: ЛК (нижняя поверхность площадок и маршей, потолок ЛК), тамбур-шлюзы
Стены							
12		Краска для интерьеров водоземлюсионная (показатели пожарной опасности не более Г1, В1, Д2, Т2), моющаяся, матовая, стойкая к истиранию, цвет светло-бежевый, окраска на 2 р.	м2	-	1560,86	1560,86	2-20 эт.: внеквартирные коридоры
13		Краска для интерьеров водоземлюсионная (показатель пожарной опасности НГ), моющаяся, матовая, стойкая к истиранию, цвет светло-бежевый, окраска на 2 р.	м2	18,9	1483,98	1502,88	2-20 эт.: лифтовые холлы 1-20 эт.: ЛК, тамбур-шлюзы
14		Керамогранит "Светлый бетон" типа Аксима BERLIN светло-серый. Размер 600x1200	м2	106,2	-	106,2	1 эт.: тамбур, холл, лифтовый холл
15		Керамогранит "Коричневое дерево" типа Аксима BERGEN светло-кофейный. Размер 600x1200	м2	68,3	255,2	323,5	1 эт.: холл, лифтовый холл 2-20 эт.: лифтовые холлы, внеквартирные коридоры
16		Керамогранит "Моноцвет черный" типа Уральский гранит UF 013 MR (сапожок h=100мм, прямой рез)	м2	-	83,6	83,6	2-20 эт.: лифтовые холлы, внеквартирные коридоры
17		Керамогранит "Скала" типа Kerganova KRATER K-2211/SR, цвет серый. Размер 600x1200	м2	11,5	-	11,5	1 эт.: холл
18		Керамическая плитка "Светлый камень" типа Global Tile "Aventin", цвет GT169VG серо-бежевый (сапожок h=100мм, прямой рез)	м2	2,3	29,5	31,8	Лестничная клетка, тамбур-шлюзы
19		Краска для интерьеров водоземлюсионная (показатель пожарной опасности НГ), моющаяся, матовая, стойкая к истиранию, цвет RAL 7044 (сапожок и боковая поверхность лестничного марша), окраска на 2р.	м2			42,17	Лестничная клетка

Создано

Взам. инв. №


Подп. и дата

Инв. № подл.

Ведомость элементов интерьера							
№ п/п	Условное обозначение	Наименование	Ед. изм.	Кол-во			Примечание
				1-й эт.	2-20 эт.	Всего	
1	ГК	Грязезащитная решетка Стандартпарк (Сити резина+текстиль+скребок) 2390х1715	шт	1	-	1	Тамбур 1 эт.
2	УП	Отбойник (упор) напольный. Цвет серебристый металллик	шт	3	114	117	1 эт.: тамбур, холл, тамбур-шлюз 2-20 эт.: внеквартирные коридоры, лифтовые холлы, тамбур-шлюзы, ЛК
3		Звонок беспроводной, цвет черный, на батареяхках					Внеквартирные коридоры 2-20 эт., см.-ЗОМ
4		Выключатель 1-кл, цвет "черный"					см. -ЗОМ
5	-----	Профиль декоративный для керамогранита Г-образный алюминиевый, цвет "серебристый"	м.п	78,61	337,6	416,21	1 эт.: холл, лифтовый холл, тамбур 2-20 эт.: внеквартирные коридоры, лифтовые холлы
6		Профиль декоративный для керамогранита П-образный алюминиевый, цвет "серебристый"	м.п	18,74	-	18,74	1 эт.: холл, лифтовый холл
7		Радиатор отопления, цвет черный					Холл, лифтовый холл 1 эт., см.-ОВ
8		Радиаторы отопления, цвет белый					ЛК, см.-ОВ
9		Люки ревизионные, цвет светло-серый RAL9002					Внеквартирные коридоры, см.-АР
10		Люк ревизионный, цвет серый RAL7038					Холл, см.-АР
11		Двери технических ниш, цвет светло-серый RAL9002					Внеквартирные коридоры, см.-АР
12		Решетки системы дымоудаления, цвет светло-серый RAL9002					См.-ОВ
13		Решетка системы дымоудаления, цвет серый RAL7038					См.-ОВ
14		Эл.щиты этажные, цвет светло-серый RAL9002					Внеквартирные коридоры 2-20 эт. см.-ЗОМ
15		Пожарные шкафы, цвет красный стандартный					Холл, внеквартирные коридоры 2-20 эт. см.-ВК
16		Почтовые ящики (блок на 8 ячеек)	шт	14	-	14	Холл

Примечание:

1. В ведомости указаны площади финишной отделки в помещениях: тамбур, холл, вневквартирные коридоры, тамбур-шлюзы, лестничная клетка, лифтовые холлы. Черновую отделку этих помещений см. ведомость отделки на л.28
2. Черновую отделку остальных помещений здания см. ведомость отделки раздела PSF-PD-22-AP;
3. Количество материалов указано без учета строительного запаса. Площади окраски стен указаны без учета дверных откосов. Площадь керамогранита указана с учетом отделки оконных и дверных откосов;
4. Все применяемые отделочные материалы должны иметь пожарный и санитарно-гигиенический сертификаты;
5. Декоративно-отделочные и облицовочные материалы полов, стен и потолков на путях эвакуации должны иметь показатели пожарной опасности не более указанных в табл. 28 123-ФЗ "Технический регламент о требованиях пожарной безопасности";
6. Выбранные отделочные материалы согласовать с авторским надзором. В случае необходимости замены материалов, указанных в рабочей документации, аналогами, предварительно согласовать с проектным центром;
7. Подготовку поверхности под окраску и т.д. выполнять по технологии производителя. Подготовку поверхности под отделку материалами с показателем пожарной опасности НГ выполнять по инструкции производителя материалов НГ.

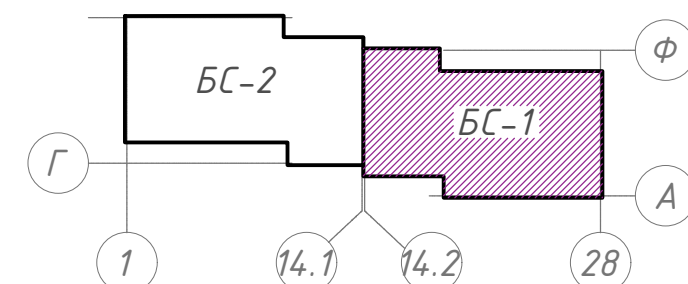

						<i>PSF-PD-22-AP.ДП</i>			
3	-	Зам.	97-26		07.26	Многоквартирные многоэтажные дома с объектами обслуживания жилой застройки во встроенных помещениях, подземными автостоянками по ул. Рябиновой в Октябрьском районе г.Новосибирска. I, II, III, IV, этапы строительства			
2	-	Зам.	379-25		12.25				
1	-	Зам.	179-25		06.25				
Изм.	Кол. уч.	Лист	№ док.	Подп.	Дата				
Разработал		Шаталова			05.25	Многоквартирный многоэтажный дом №1 (блок-секция 1 и 2) с объектами обслуживания жилой застройки во встроенных помещениях. I этап строительства.	Страница	Лист	Листов
Проверил		Горбачева					Р	29	
Н.контроль		Карпова				Ведомость материалов финишной отделки. Ведомость элементов интерьера. Блок-секция 1	000 "Партнер"		

Наименование или номер помещения	Вид отделки элементов помещений (блок-секция 2)								Примечание
	Потолок	Площадь, кв.м.	Стены или перегородки	Площадь, кв.м.	Низ стен (панели)	Площадь, кв.м.	Колонны	Площадь, кв.м.	
Лестничная клетка от отм.-1,200 до +59,100	Нижняя поверхность лестничных маршей, межэтажных/этажных площадок, боковая часть лестничных маршей и потолок на отм.+59,100 – затирка швов, подготовка под окраску НГ (грунтовка, шпаклевка на 2р., грунтовка). Окраску см. л.31	254,35	Ж/б стены: подготовка под окраску НГ (улучшенная штукатурка по бетон-контакту, грунтовка, шпатлевание на 2 р.) Окраску см.л.31	659,9					
			Кирпичные перегородки: подготовка под окраску НГ (грунтовка, улучшенная штукатурка на ц.п. растворе, грунтовка, шпаклевание на 2р.) Окраску см. л.31	129,42					
1 этаж									
Тамбур	Гидрофобизир. минераловатная плита толщиной 200мм, р≥90кг; Крепить с помощью композитных дюбелей; зашивка ГВ/ЛВ 2 слоя по метал. каркасу; грунтовка; шпатлевка на 2 р.; грунтовка. Окраска водоземulsionной краской для наружных работ на 2 р. (показатель пожарной опасности не более Г1, В1, Д2, Т2), см. л.31	8,92	Стены с теплоизоляционным слоем: гидрофобизированные минераловатные плиты толщиной 150 мм, р≥90кг/м3; зашивка ГВ/ЛВ в 2 слоя по метал.каркасу; керамогранит на клею, см.л.31	37,18					
Холл	Гидрофобизир. минераловатная плита толщиной 100мм, р≥90кг; Крепить с помощью композитных дюбелей; зашивка ГВ/ЛВ 2 слоя по метал. каркасу; грунтовка; шпатлевка на 2 р.; грунтовка. Окраска водоземulsionной краской для внутренних работ на 2 р. (показатели пожарной опасности не более Г1, В1, Д1, Т2), см. л.31	4,7,02	Железобетонные стены (под керамогранит): грунтовка бетон-контакт, керамогранит на клею, см.л.31	56,35					
			Кирпичные перегородки (под керамогранит): грунтовка, штукатурка на ц.п. растворе; грунтовка, керамогранит на клею, см.л.31	80,72					
			Зашивки из листовых материалов (под керамогранит): затирка швов, грунтовка, керамогранит на клею, см.л.31	5,3					
Лифтовый холл	Затирка швов; зашивка Аквапанель 2 слоя по метал. каркасу; подготовка под окраску НГ (грунтовка; шпатлевка на 2 р.; грунтовка). Окраску см. л.31	12,35	Железобетонные стены (под керамогранит): грунтовка бетон-контакт, керамогранит на клею, см.л.31	41,41					
			Кирпичные перегородки (под керамогранит): грунтовка, штукатурка на ц.п. растворе; грунтовка, керамогранит на клею, см.л.31	14,08					
Тамбур-шлюз	Затирка швов, подготовка под окраску НГ (грунтовка, шпатлевание на 2р., грунтовка). Окраску см. л.31	11,81	Ж/б стены: подготовка под окраску НГ (улучшенная штукатурка по бетон-контакту, грунтовка, шпатлевание на 2р.). Окраску краской см.л.31	9,07	Сапожок см.л.31				
			Кирпичные перегородки: подготовка под окраску НГ (улучшенная штукатурка на ц.-песч. р-ре, грунтовка, шпатлевание на 2р.). Окраску краской см.л.31	37,79					
			Зашивки из листовых материалов: подготовка под окраску НГ (улучшенная штукатурка по бетон-контакту, грунтовка, шпатлевание на 2р.). Окраску краской см.л.31	7,38					
Колясочная	Затирка швов, грунтовка. Окраска водоземulsionной краской в 1 слой (показатели пожарной опасности не более Г1, В1, Д2, Т2, см. л.31), потолок Грильято см.л.31	19,4	Железобетонные стены (под керамогранит): грунтовка бетон-контакт, керамогранит на клею, см.л.31	29,6					
			Кирпичные перегородки (под керамогранит): грунтовка, штукатурка на ц.п. растворе; грунтовка, керамогранит на клею, см.л.31	31,04					
			Зашивки из листовых материалов (под керамогранит): затирка швов, грунтовка, керамогранит на клею, см.л.31	3,86					

Взам. инв. №

Наименование или номер помещения	Вид отделки элементов помещений (блок-секция 2)								Примечание
	Потолок	Площадь, кв.м.	Стены или перегородки	Площадь, кв.м.	Низ стен (панели)	Площадь, кв.м.	Колонны	Площадь, кв.м.	
2-18 этажи									
Лифтовый холл	Затирка швов, подготовка под окраску НГ (грунтовка). Окраску см. л.31, потолок Грильято см. л.31	209,78	Ж/б стены (под керамогранит): грунтовка бетон-контакт, керамогранит на клею, см.л.31	119,68	Сапожок см.л.31				
			Ж/б стены: подготовка под окраску НГ (улучшенная штукатурка по бетон-контакту, грунтовка, шпатлевание на 2 р.) Окраску краской см.л.31	463,42					
			Кирпичные перегородки: подготовка под окраску НГ (грунтовка, улучшенная штукатурка на ц.п. растворе, грунтовка, шпаклевание на 2р.). Окраску см.л.31	40,97					
Внеквартирный коридор	Затирка швов, грунтовка. Окраска водоземulsionной краской в 1 слой (показатели пожарной опасности не более Г1, В1, Д2, Т2, см. л.31), потолок Грильято см.л.31	649,57	Ж/б стены (под керамогранит): грунтовка бетон-контакт, керамогранит на клею, см.л.31	56,1	Сапожок см.л.31				
			Кирпичные перегородки (под керамогранит): грунтовка, штукатурка на ц.п. растворе; грунтовка, керамогранит на клею, см.л.31	16,83					
			Ж/б стены: под окраску, подготовительные слои см. прим.п.6): улучшенная штукатурка по бетон-контакту, грунтовка, шпатлевание на 2 р. Окраску краской (показатели пожарной опасности Г1, В1, Д2, Т2) см.л.31	302,43					
			Кирпичные перегородки (под окраску подготовительные слои см. прим.п.6): грунтовка, улучшенная гипсовая штукатурка, грунтовка, шпатлевание на 2р. Окраску краской (показатели пожарной опасности Г1, В1, Д2, Т2) см.л.31	1285,53					
			Зашивки из листовых материалов (под окраску): затирка швов, грунтовка, шпатлевание, грунтовка. Окраску краской (показатели пожарной опасности Г1,В1, Д2, Т2) см.л.31	68,68					
Тамбур-шлюз	Затирка швов, подготовка под окраску НГ (грунтовка, шпатлевание на 2р., грунтовка). Окраску см. л.31	63,58	Ж/б стены: подготовка под окраску НГ (улучшенная штукатурка по бетон-контакту, грунтовка, шпатлевание на 2 р.) Окраску краской см.л.31	143,14	Сапожок см.л.31				
			Кирпичные перегородки: подготовка под окраску НГ (грунтовка, улучшенная штукатурка на ц.п. растворе, грунтовка, шпаклевание на 2р.) Окраску краской см. л.31	142,12					

Примечание:
1. В ведомости указаны площади черновой отделки в помещениях: тамбур, холл, внеквартирные коридоры, тамбур-шлюзы, лестничная клетка, лифтовые холлы. Финишную отделку этих помещений см. ведомость отделки на л.31. Работать совместно с л.л.34–39 (раздел –АР).
2. Черновую отделку остальных помещений здания см. ведомость отделки раздела PSF-PD-22-АР;
3. Количество материалов указано без учета строительного запаса.
4. Все применяемые отделочные материалы должны иметь пожарный и санитарно-гигиенический сертификаты;
5. Отделочные работы производить в соответствии с СП 71.13380.2017 “Изоляционные и отделочные покрытия. Актуализированная редакция СНиП 3.04.01-87 (с изменением №1)”.
6. Отделка дверных откосов учтена в отделке стен.
7. Окраску всех поверхностей производить на 2 раза.
8. Все стены и потолки для обеспечения обеспыливания поверхности – огрунтовать. Подготовку поверхности под окраску и декоративную штукатурку выполнять по технологии производителя. Подготовительные слои для отделки стен и потолков под финишную отделку с показателем пожарной опасности – НГ выполнять согласно тех. регламентам и инструкции завода-изготовителя материала НГ (составы шпаклевочных смесей, необходимость грунтовки и т.п.)
9. Декоративно-отделочные, облицовочные материалы и покрытия полов на путях эвакуации должны иметь показатели пожарной опасности не более, указанных в табл. 28 123-ФЗ “Технический регламент о требованиях пожарной безопасности”. Отделочные материалы, применяемые для отделки стен и потолков в лестничной клетке, лифтовом холле и тамбур-шлюзе должны иметь показатели пожарной опасности НГ; в холлах, колясочной и внеквартирных коридорах – не более Г1, В1, Д3, Т2. Для полов лестничной клетки, холла, лифтового холла, тамбур-шлюза, внеквартирных коридоров, колясочной показатели пожарной опасности должны быть – не более В2, Д3, Т2, РП2.
10. Качество лицевой поверхности диафрагм колонн, нижней поверхности перекрытий должно соответствовать категории А4 по ГОСТ 13015–2012 (подготовка под финишную отделку – оклейка обоями, облицовка).
11. Для утепления стен и потолков применять гидрофобизированные минераловатные плиты, плотностью не менее 90кг/м³, толщиной 150мм, с последующей обшивкой листовым материалом типа ГВ/В в 2 слоя по метал. каркасу. Финишную отделку выполнять согласно л.31. Прочность при растяжении перпендикулярно лицевым поверхностям не менее 15кПа, прочность на сжатие при 10% деформации не менее 30кПа. Утеплитель крепить в полость каркаса на клеевой состав с последующим механически креплением стеклопластиковыми дюбелями ДС-2 («Бийский завод стеклопластиков») (длину и количество дюбелей принять согласно технической документации завода-производителя) не менее 5шт на 1м². Краевое расстояние для ж/б конструкций и кирпича должно быть не менее 50мм. Крепление утеплителя производить в 1-2 слоя. Каждую плиту крепить вплотную к предыдущей, ширина зазора между плитами не более 2мм. В местах пересечения с коммуникациями должна быть выполнена негорючая изоляция.
12. Стояки отопления, трубы подводы к приборам отопления окрасить эмалью для радиаторов в соответствии с разделом –АР.ДП;
13. Перед выполнением отделки в местах общего пользования произвести зашивку ниш, согласно отделочным планам, а так же схемам и фрагментам раздела –АР.ДП.

3	–	Зам.	97–26		07.26	PSF-PD-22-АР.ДП			
2	–	Зам.	379–25		12.25	Многоквартирные многоэтажные дома с объектами обслуживания жилого застройки во встроенных помещениях, подземными автостоянками по ул. Рябиновой в Октябрьском районе г.Новосибирска. I, II, III, IV, этапы строительства			
1	–	Зам.	179–25		06.25				
Изм.	Кол. уч.	Лист	№ док.	Подп.	Дата				
Разработал	Шаталова				05.25	Многоквартирный многоэтажный дом №1 (блок-секция 1 и 2) с объектами обслуживания жилого застройки во встроенных помещениях. I этап строительства.	Стадия	Лист	Листов
Проверил	Белова						Р	30	
Н.контроль	Карпова					Ведомость черновой отделки. Блок-секция 2		000 “Партнер”	

Ведомость материалов отделки									
№ п/п	Условные обозначения	Наименование	Ед. изм.	Кол-во			Примечание		
				1-й эт.	2-18 эт.	Всего			
Пол									
1		Керамогранит "Темный бетон" типа Аксима BERLIN серый. Размер 600х1200, R9, PEI IV	м2	85	-	85	1 эт.: холл, лифтовый холл, тамбур, колясочная		
2		Керамическая плитка "Светлый камень" типа Global Tile "Aventin", цвет GT169VG серо-бежевый. Размер 412х412х8, R9, PEI IV	м2	18	171,4	189,4	Все этажи: ЛК (без учета сапожка), тамбур-шлюзы		
3		Керамогранит "Цемент" типа Аксима MEDAN светло-серый. Размер 600х600, R9, PEI IV	м2	-	874,5	874,5	2-18 эт: лифтовые холлы, внеквартирные коридоры		
Потолок									
4		Краска для наружных работ водоэмульсионная (показатели пожарной опасности не более Г1, В1, Д2, Т2) матовая, цвет серый, окраска за 2 р.	м2	8,92	-	8,92	1 эт.: тамбур		
5		Краска для внутренних работ водоэмульсионная (показатели пожарной опасности не более Г1, В1, Д2, Т2) матовая, цвет серый, окраска за 2 р.	м2	47,02	-	47,02	1 эт.: холл		
6		Краска для внутренних работ водоэмульсионная (показатель пожарной опасности НГ) матовая, цвет серый, окраска за 2 р.	м2	12,35	-	12,35	1 эт.: лифтовый холл		
7		Подвесной потолок "Грильято", цвет серебристый металл (стандартный из палитры производителя), ячейка 100х100, показатель пожарной опасности НГ (в т.ч. элементы подвесной системы)	м2	-	209,78	209,78	2-18 эт.: лифтовые холлы		
8		Краска для внутренних работ водоэмульсионная (показатель пожарной опасности НГ) матовая, цвет светло-серый, окраска в 1 слой	м2	-	246,84	246,84	2-18 эт.: лифтовые холлы (потолок и стены выше ур. подвесного потолка		
9		Подвесной потолок "Грильято", цвет серебристый металл (стандартный из палитры производителя), ячейка 100х100, показатели пожарной опасности не более Г1, В1, Д2, Т2 (в т.ч. элементы подвесной системы)	м2	19,4	649,57	668,97	1 эт.: колясочная 2-18 эт: внеквартирные коридоры		
10		Краска для внутренних работ водоэмульсионная (показатели пожарной опасности не более Г1, В1, Д2, Т2) матовая, цвет светло-серый, окраска в 1 слой	м2	33,5	774,69	808,19	1 эт.: колясочная 2-18 эт: внеквартирные коридоры (потолок и стены выше ур. подвесного потолка		
11		Краска для внутренних работ водоэмульсионная (показатель пожарной опасности НГ) матовая, цвет белый, окраска за 2р.	м2			308,54	1-18 эт.: ЛК (нижняя поверхность площадок и маршей, потолок ЛК), тамбур-шлюзы		
Стены									
12		Краска для интерьеров водоэмульсионная (показатели пожарной опасности не более Г1, В1, Д2, Т2), моющаяся, матовая, стойкая к истиранию, цвет светло-бежевый, окраска на 2 р.	м2	-	1421,34	1421,34	2-18 эт.: внеквартирные коридоры		
13		Краска для интерьеров водоэмульсионная (показатель пожарной опасности НГ), моющаяся, матовая, стойкая к истиранию, цвет светло-бежевый, окраска на 2р.	м2	48,04	1418,43	1466,47	2-18 эт.: лифтовые холлы 1-18 эт.: ЛК, тамбур-шлюзы		
14		Керамогранит "Светлый бетон" типа Аксима BERLIN светло-серый. Размер 600х1200	м2	167,1	-	167,1	1 эт.: тамбур, холл, лифтовый холл, колясочная		
15		Керамогранит "Коричневое дерево" типа Аксима BERGEN светло-кофейный. Размер 600х1200	м2	97,49	165,9	263,39	1 эт.: холл, лифтовый холл, колясочная 2-18 эт.: лифтовые холлы, внеквартирные коридоры		
16		Керамогранит "Моноколор черный" типа Уральский гранит UF 013 MR (сапожок h=100мм, прямой рез)	м2	-	77,6	77,6	2-18 эт.: лифтовые холлы, внеквартирные коридоры		
17		Керамогранит "Скала" типа Kerganova KRATER K-2211/SR, цвет серый. Размер 600х1200	м2	15,96	-	15,96	1 эт.: холл		
18		Керамическая плитка "Светлый камень" типа Global Tile "Aventin", цвет GT169VG серо-бежевый (сапожок h=100мм, прямой рез)	м2	2,9	26,5	29,4	Лестничная клетка, тамбур-шлюзы		
19		Краска для интерьеров водоэмульсионная (показатель пожарной опасности НГ), моющаяся, матовая, стойкая к истиранию, цвет RAL 7044 (сапожок и боковая поверхность лестничного марша), окраска на 2р.	м2			39,85	Тамбур-шлюз 1 эт, лестничная клетка		

Согласовано

Взам. инв. №

Подп. и дата

Инв. № подл.

Ведомость элементов интерьера							
№ п/п	Условное обозначение	Наименование	Ед. изм.	Кол-во			Примечание
				1-й эт.	2-18 эт.	Всего	
1	ГК	Грязезащитная решетка Стандартпарк (Сипи резина+текстиль+Скребок) 2540х1790	шт	1	-	1	Тамбур 1 эт.
2	УП	Отбойник (упор) напольный. Цвет серебристый металл	шт	4	100	104	1 эт.: холл, тамбур-шлюз 2-18 эт.: внеквартирные коридоры, лифтовые холлы, тамбур-шлюзы, ЛК
3		Звонок беспроводной, цвет черный, на батареях					Внеквартирные коридоры 2-18 эт., см.-ЗОМ
4		Выключатель 1-кл, цвет "черный"					см. -ЗОМ
5	-----	Профиль декоративный для керамогранита Г-образный алюминиевый, цвет "серебристый"	м.п	77,51	302,4	379,91	1 эт.: холл, лифтовый холл, тамбур, колясочная 2-18 эт: внеквартирные коридоры, лифтовые холлы
6		Профиль декоративный для керамогранита П-образный алюминиевый, цвет "серебристый"	м.п	34,96	-	34,96	1 эт.: холл, лифтовый холл
7		Радиатор отопления, цвет черный					Холл, колясочная, лифтовый холл 1 эт., см.-ОВ
8		Радиаторы отопления, цвет белый					ЛК, см.-ОВ
9		Люки ревизионные, цвет светло-серый RAL9002					Внеквартирные коридоры, см.-АР
10		Люк ревизионный, цвет серый RAL7038					Холл, см.-АР
11		Двери технических ниш, цвет светло-серый RAL9002					Внеквартирные коридоры, см.-АР
12		Решетки системы дымоудаления, цвет светло-серый RAL9002					См. -ОВ
13		Решетка системы дымоудаления, цвет серый RAL7038					См. -ОВ
14		Эл.щиты этажные, цвет светло-серый RAL9002					Внеквартирные коридоры 2-18 эт. см.-ЗОМ
15		Пожарные шкафы, цвет красный стандартный					Тамбур-шлюз 1 эт., внеквартирные коридоры 2-18 эт. см.-ВК
16		Почтовые ящики (блок на 8 ячеек)	шт	13	-	13	Холл

Примечание:

1. В ведомости указаны площади финишной отделки в помещениях: тамбур, холл, внеквартирные коридоры, тамбур-шлюзы, лестничная клетка, лифтовые холлы. Черновую отделку этих помещений см. ведомость отделки на л.30

Черновую отделку остальных помещений здания см. ведомость отделки раздела PSF-PD-22-AP;

2. Количество материалов указано без учета строительного запаса. Площади окраски стен указаны без учета дверных откосов. Площадь керамогранита указана с учетом отделки оконных и дверных откосов;

3. Все применяемые отделочные материалы должны иметь пожарный и санитарно-гигиенический сертификаты;

4. Декоративно-отделочные и облицовочные материалы полов, стен и потолков на путях эвакуации должны иметь показатели пожарной опасности не более указанных в табл. 28 123-ФЗ "Технический регламент о требованиях пожарной безопасности";

5. Выбранные отделочные материалы согласовать с авторским надзором. В случае необходимости замены материалов, указанных в рабочей документации, аналогами, предварительно согласовать с проектным центром;


6. Подготовку поверхности под окраску и т.д. выполнять по технологии производителя. Подготовку поверхности под отделку материалами с показателем пожарной опасности НГ выполнять по инструкции производителя материалов НГ.

3		Зам.	97-26		07.26	PSF-PD-22-AP.ДП			
2	-	Зам.	379-25		12.25	Многоквартирные многоэтажные дома с объектами обслуживания жилой застройки во встроенных помещениях, подземными автостоянками по ул. Рядиновой в Октябрьском районе г.Новосибирска. I, II, III, IV, этапы строительства			
1	-	Зам.	179-25		06.25				
Изм.	Кол. уч.	Лист	№ док.	Подп.	Дата	Многоквартирный многоэтажный дом №1 (блок-секция 1 и 2) с объектами обслуживания жилой застройки во встроенных помещениях. I этап строительства.	Стадия	Лист	Листов
Разработал	Шаталова				05.25		Р	31	
Проверил	Горбачева					Ведомость материалов финишной отделки. Ведомость элементов интерьера. Блок-секция 2	000 "Партнер"		
Н.контроль	Карпова								


Ф

А

28

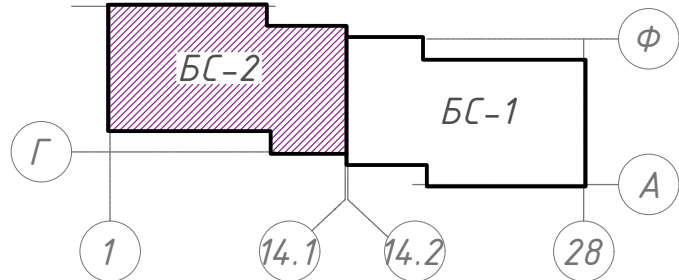

Холл, 1 этаж (Вид В2)

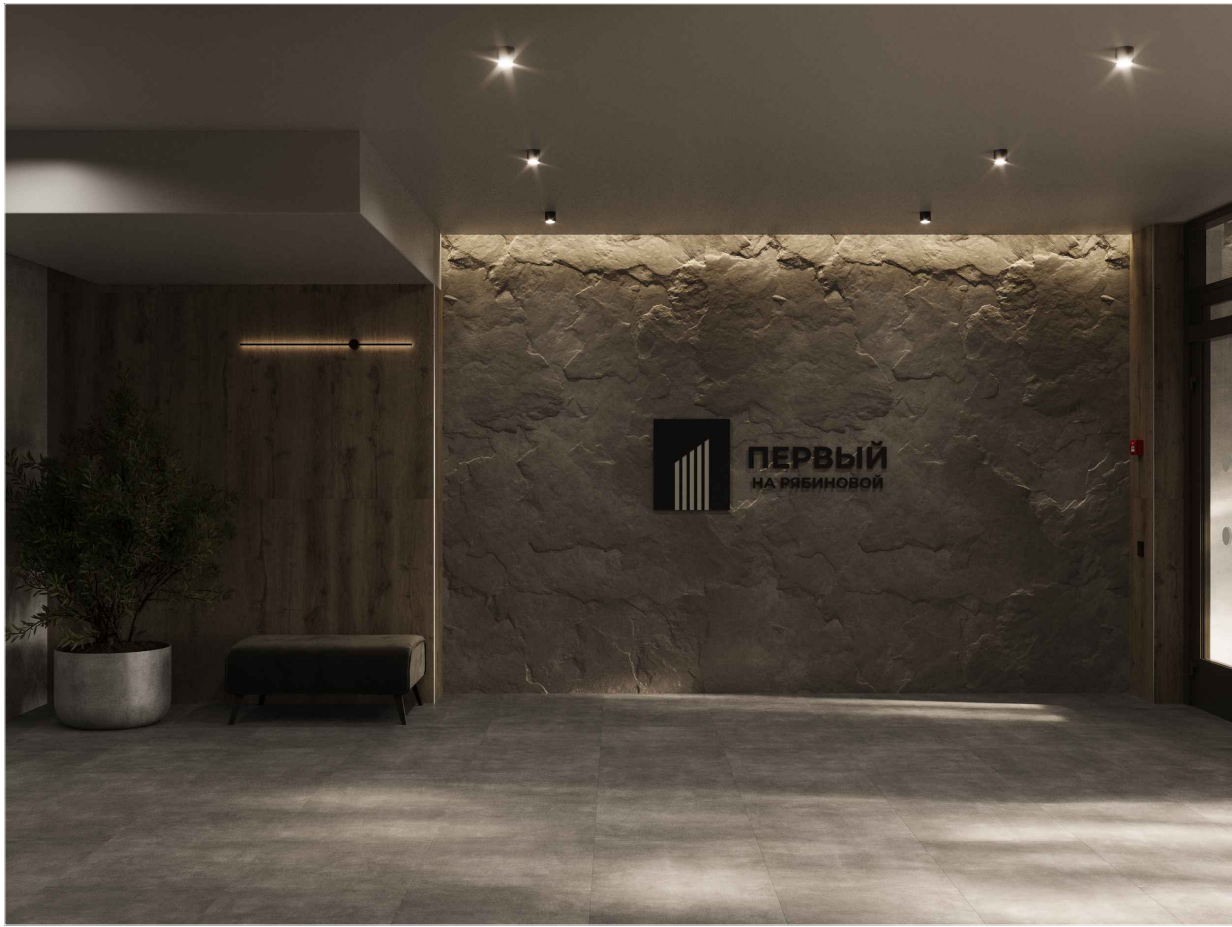

Холл, 1 этаж (Виды В6, В9, В11, В13)



Холл, 1 этаж (Виды В3-В5, В8, В12)



Холл, 1 этаж (Виды В4-В5, В13)



Лифтовый холл, 1 этаж (Виды В2-В4)



Лифтовый холл, 1 этаж (Виды В4-В2)



Холл, 1 этаж (Виды В1, В2, В13)



Визуализации показаны условно. Работы выполнять по рабочим чертежам.

						PSF-PD-22-AP.ДП			
						Многоквартирные многоэтажные дома с объектами обслуживания жилой застройки во встроенных помещениях, подземными автостоянками по ул. Рябиновой в Октябрьском районе г.Новосибирска. I, II, III, IV, этапы строительства			
Изм.	Кол. уч.	Лист	№ док.	Подп.	Дата	Многоквартирный многоэтажный дом №1 (блок-секция 1 и 2) с объектами обслуживания жилой застройки во встроенных помещениях. I этап строительства.	Стадия	Лист	Листов
Разработал		Шаталова			05.25		Р	32	
Проверил		Горбачева				Визуализация помещений 1 этажа. Блок-секция 1	ООО "Партнер"		
Н.контроль		Карпова							

Лифтовый холл, типовой этаж (Виды Е2-Е4)



Лифтовый холл, типовой этаж (Виды Е4-Е2)



Внеквартирный коридор, типовой этаж (Виды Ж3-Ж1)



Согласовано					
Инв. № подл.	Подп. и дата		Взам. инв. №		


Визуализации показаны условно. Работы выполнять по рабочим чертежам.

						PSF-PD-22-AP.ДП			
						Многоквартирные многоэтажные дома с объектами обслуживания жилой застройки во встроенных помещениях, подземными автостоянками по ул. Рябиновой в Октябрьском районе г.Новосибирска. I, II, III, IV, этапы строительства			
2		Зам.	379-25		12.25	Многоквартирный многоэтажный дом №1 (блок-секция 1 и 2) с объектами обслуживания жилой застройки во встроенных помещениях. I этап строительства.	Стадия	Лист	Листов
Изм.	Кол. уч.	Лист	№ док.	Подп.	Дата		Р	33	
Разработал	Шаталова				05.25				
Проверил	Горбачева								
						Визуализация помещений типового этажа. Блок-секция 1		000 "Партнер"	
Н.контроль	Карпова								

Холл, 1 этаж (Виды Б1-Б2, Б5-Б6)



Холл, 1 этаж (Виды Б1Б9, Б4-Б5)

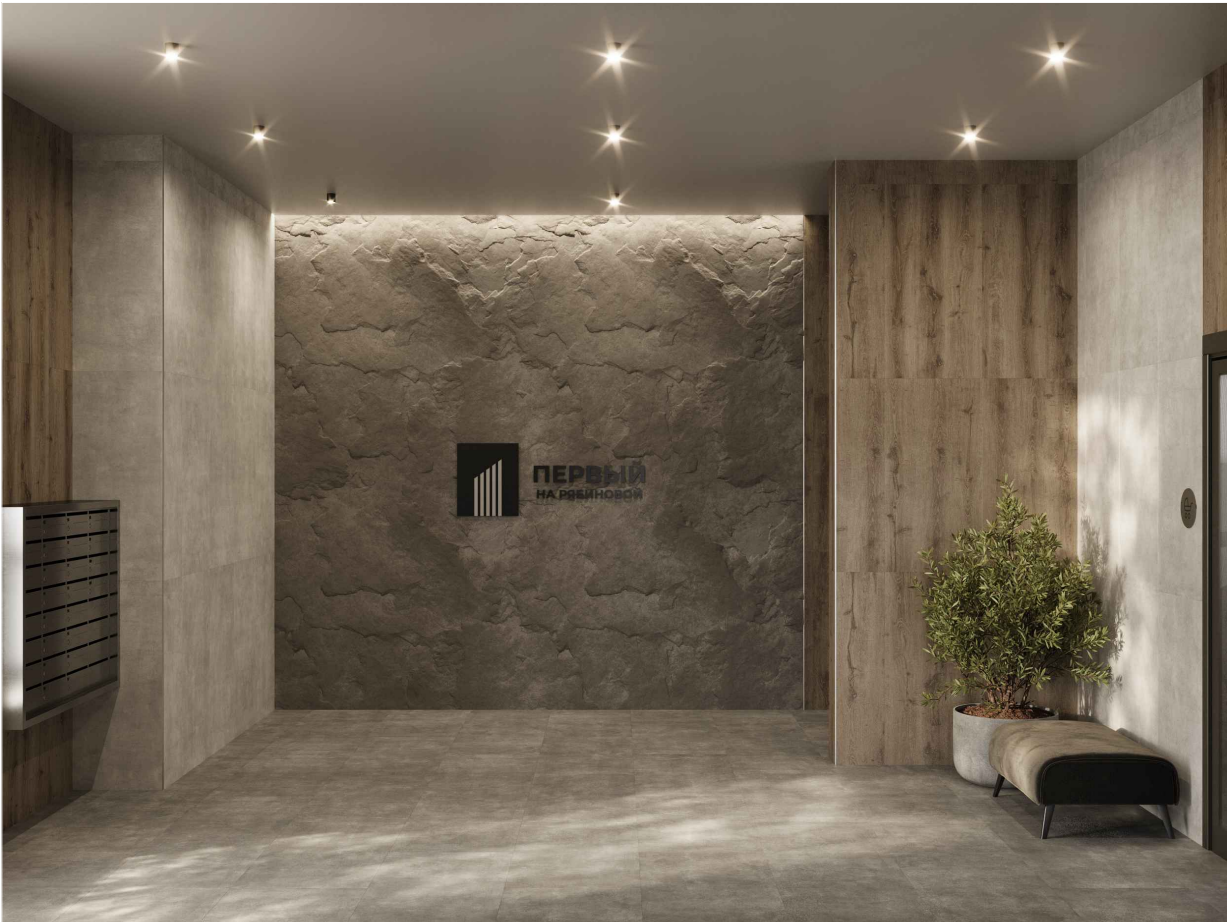

Холл, 1 этаж (Виды Б3, Б6, Б8)



Холл, 1 этаж (Виды Б3, Б9, Б1)



Лифтовый холл, 1 этаж (Виды В2-В4)



Лифтовый холл, 1 этаж (Виды В2-В4)



Визуализации показаны условно. Работы выполнять по рабочим чертежам.

						PSF-PD-22-AP.ДП			
						Многоквартирные многоэтажные дома с объектами обслуживания жилой застройки во встроенных помещениях, подземными автостоянками по ул. Рябиновой в Октябрьском районе г.Новосибирска. I, II, III, IV, этапы строительства			
2		Зам.	379-25		12.25				
Изм.	Кол. уч.	Лист	№ док.	Подп.	Дата				
Разработал	Шаталова				05.25	Многоквартирный многоэтажный дом №1 (блок-секция 1 и 2) с объектами обслуживания жилой застройки во встроенных помещениях. I этап строительства.			
Проверил	Горбачева					Стадия	Лист	Листов	
						Р	34		
Н.контроль	Карпова					Визуализация помещений 1 этажа. Блок-секция 2			
						000 "Партнер"			

Согласовано

Инв. № подл.

Подп. и дата

Взам. инв. №

Лифтовый холл, типовой этаж (Виды Ж4-Ж2)



Лифтовый холл, типовой этаж (Виды Ж2-Ж4)



Внеквартирный коридор, типовой этаж (Виды И1-И2, И5)



Визуализации показаны условно. Работы выполнять по рабочим чертежам.

						PSF-PD-22-AP.ДП			
						Многоквартирные многоэтажные дома с объектами обслуживания жилой застройки во встроенных помещениях, подземными автостоянками по ул. Рябиновой в Октябрьском районе г.Новосибирска. I, II, III, IV, этапы строительства			
2		Зам.	379-25		12.25				
Изм.	Кол. уч.	Лист	№ док.	Подп.	Дата				
Разработал	Шаталова				05.25				
Проверил	Горбачева								
Н.контроль	Карпова								
Многоквартирный многоэтажный дом №1 (блок-секция 1 и 2) с объектами обслуживания жилой застройки во встроенных помещениях. I этап строительства.						Стадия	Лист	Листов	
Визуализация помещений типового этажа. Блок-секция 2						P	35		
						000 "Партнер"			