

ООО "Партнер"

Здание детского сада-яслей в городе Обь,
ул. Военный городок

Здание детского сада-яслей на 200 мест

Рабочая документация

Отделка помещений

08-01-19-AP2

Новосибирск, 2019г

Ведомость основных комплектов рабочих чертежей марки АР			Общие указания								
Обозначение		Наименование		Примечание							
08-01-19-АР0		Архитектурные решения ниже отм. 0,000									
08-01-19-АР1		Архитектурные решения выше отм. 0,000									
08-01-19-АР2		Отделка помещений									
08-01-19-АР3		Крыльца, спуски, прямки									
08-01-19-АР4		Вентиляционные каналы									
08-01-19-АР5		Кровля									
Ведомость рабочих чертежей основного комплекта марки АР 2											
Лист		Наименование		Примечание							
1		Общие данные									
2		Отделочный план подвала									
3		Отделочный план 1 этажа									
4		Отделочный план 2 этажа									
5		Отделочный план 3 этажа									
6		Экспликация полов									
7		Ведомость отделки помещений (начало)									
8		Ведомость отделки помещений (окончание)									
9		Ведомость заполнения оконных проемов									
10		Ведомость заполнения дверных проемов									
11		Монтажные схемы сантехнических перегородок									
Ведомость спецификаций											
Лист		Наименование		Примечание							
9		Спецификация элементов заполнения оконных проемов									
10		Спецификация элементов заполнения дверных проемов									
08-01-19-АР2											
Здание детского сада-яслей в городе Обь, ул. Военный городок											
Изм.	Кол. уч.	Лист	№ док.	Подп.	Дата	Здание детского сада-яслей на 200 мест			Стадия	Лист	Листов
Разраб.		Чидакова							Р	1	11
Проверил		Король А.									
ГАП		Король А.									
Н.контр.		Тутушкина				Общие данные			ООО "Партнер"		

1. Работать совместно с комплектами –АР0 и –АР1.

2. Окна – пластиковые, с двухкамерным стеклопакетом, класс сопротивления теплопередаче Б2, с замками безопасности, в соответствии с общими техническими условиями ГОСТ 2366–99. В помещениях пищеблока, групповых ячеек, в залах для спортивных и музыкальных занятий, в служебно-бытовых и медицинских на открывающиеся поворотнo-откидных створках оконных блоков предусмотреть устройство противомоскитных сеток с ячейками не менее 2мм (не менее 1 шт на окно).


3. Двери внутренние и наружные – по ГОСТ 31173–2016, ГОСТ 475–2016, ГОСТ 30970–2014. Двери противопожарные – по номенклатуре предприятия-изготовителя. Спецификацию см. л. 10.

4. Применяемые при отделочных работах материалы должны иметь гигиенические сертификаты, сертификаты в области пожарной безопасности, разрешение на применение в детских дошкольных учреждениях.

5. Отделка выполняется в соответствии с требованиями пожарной безопасности санитарных норм и указаниями заказчика (см. ведомость отделки л.7).

6. При производстве строительно-монтажных работ необходимо составлять акты освидетельствования скрытых работ для следующих видов работ:
– установка и крепление оконных и дверных коробок;
– теплоизоляция перекрытий;
– устройство оснований под чистые полы, устройство полов.
А так же на все работы, скрываемые последующими работами. Запрещается выполнение последующих работ при отсутствии актов освидетельствования предшествующих скрытых работ, во всех случаях.

7. Для металлических элементов лестничных клеток (косоуров и опорных балок), металлических перемычек выполнить огнезащиту штукатуркой по сетке – толщиной не менее 30мм, затем выполнить зашивку этих мест ГВЛВ по металлическому каркасу.
Для потолков лестничных клеток в осях Г–Е/1-2, 5-6/Ж–К, 6-7/Г–Е (по низу плиты покрытия, отм. +9,600) выполнить огнезащиту штукатуркой из цементно-песчаного раствора по сетке – толщиной не менее 30мм. Далее выполнить зашивку этих мест ГВЛВ по металлическому каркасу.

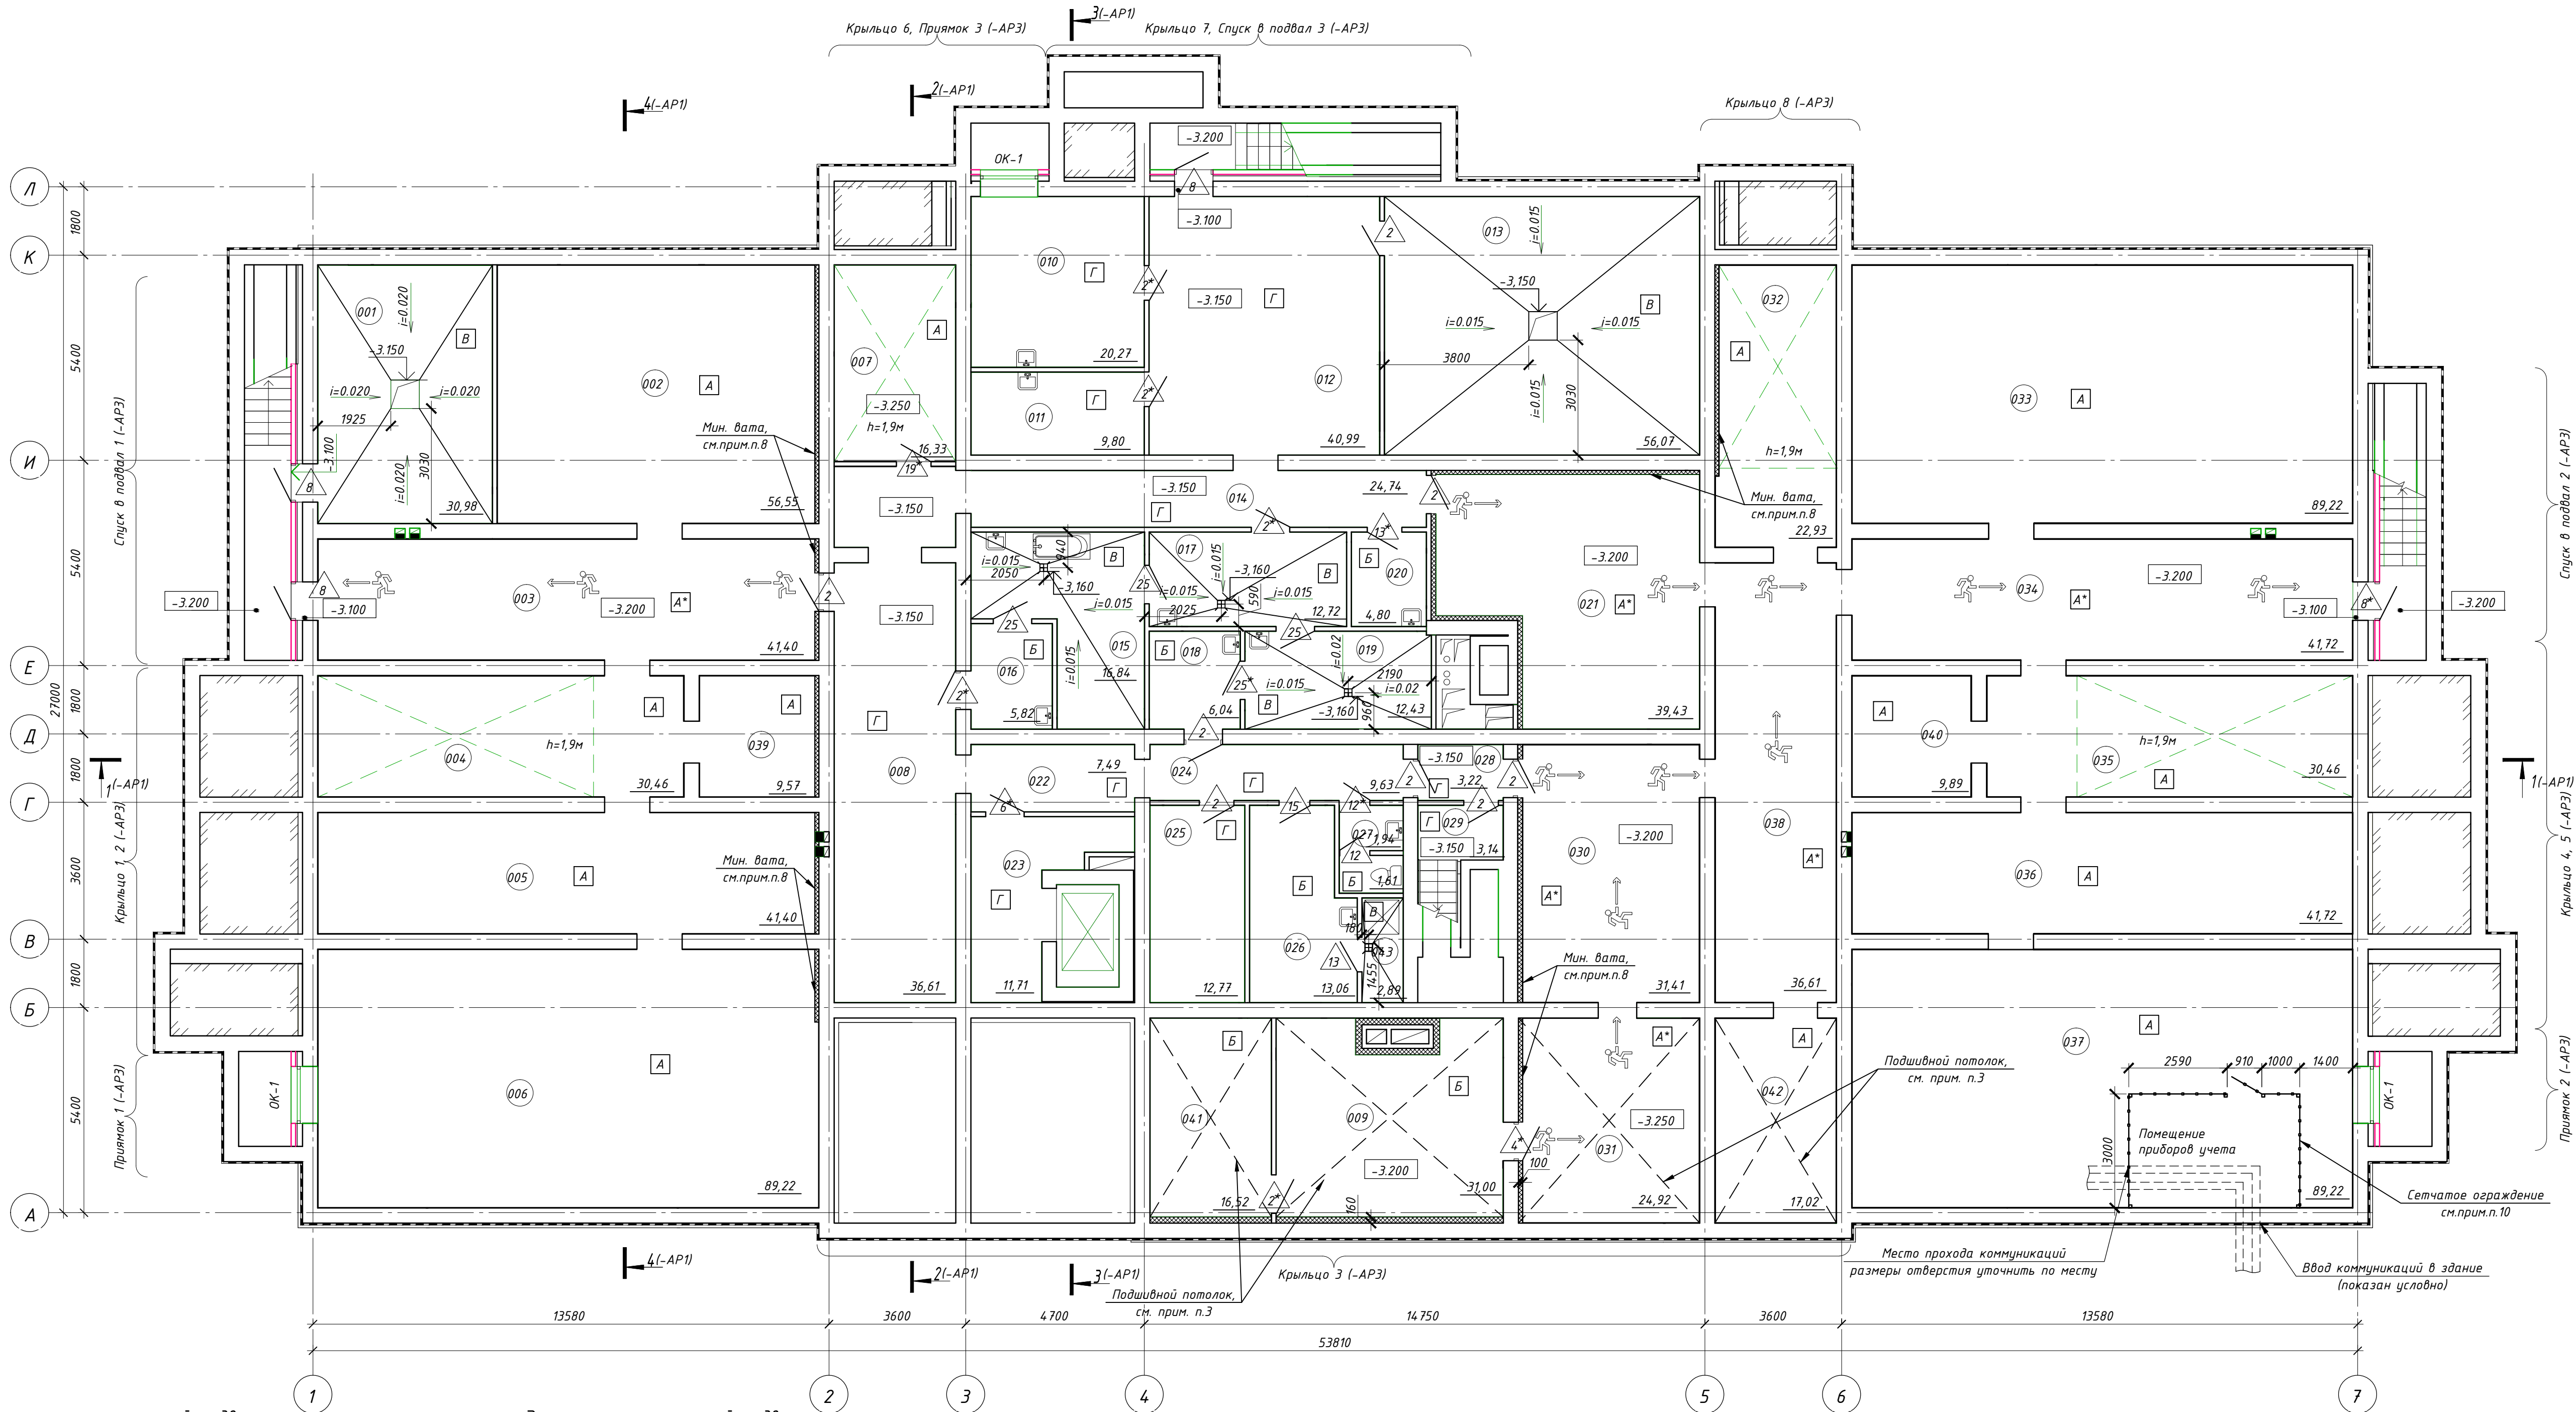


Экспликация помещений подвала (начало)

Экспликация помещений подвала (окончание)


Условные обозначения:

- OK-1 - марка оконного блока
- 1 - марка дверного проема
- A - тип пола
- 001 - номер помещения

Узел зашивки места прохода коммуникаций над дверными проемами

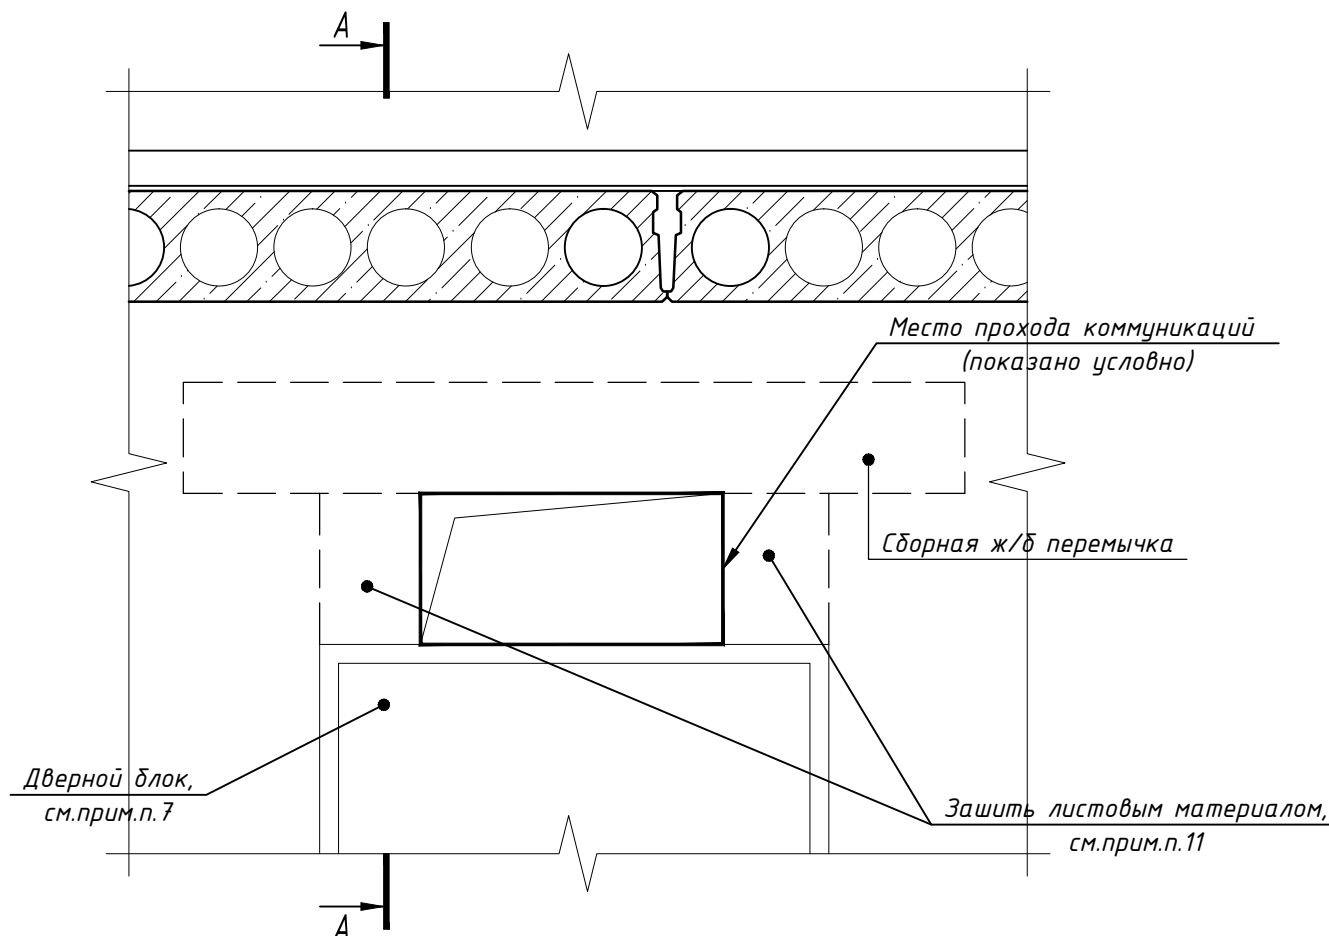


А-А

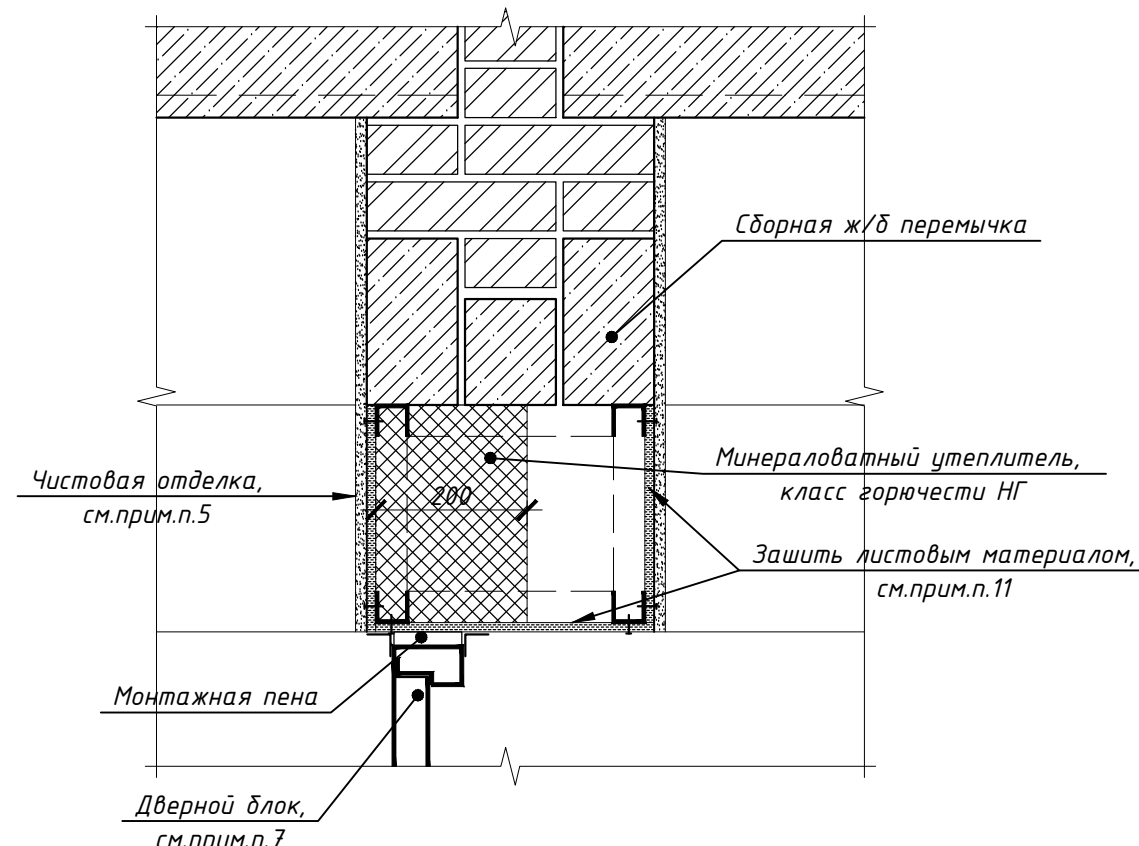

Примечания

- За относительную отметку 0,000 принят уровень чистого пола первого этажа, что соответствует абсолютной отметке 111,500.
- Общие текстовые указания см. на л.1.
- Потолок помещений (009, 031, 041, 042) утеплить минераловатными плитами повышенной жесткости гидрофобизированная, типа Технониколь "Техновент", Roskwool "ВентилБАТТС" или аналого - толщиной 160 мм, крепить с помощью дюбелей из композитных материалов; подшивной потолок из ГВЛБ на металлическом каркасе. См. ведомость отделки л.7.
- Ведомость полов см. л. 6.
- Ведомость отделки помещений см. л. 7, 8.
- Ведомость заполнения оконных проемов см. л. 9.
- Ведомость заполнения дверных проемов см. л. 10.
- Опалубочную часть подвала утеплить минераловатными плитами повышенной жесткости гидрофобизированные, типа Технониколь "Техновент", Roskwool "ВентилБАТТС" или аналого, плотность не менее 80кг/м3, толщиной - 100мм. Далее оштукатурить по сетке и выполнить финишную отделку. См. ведомость отделки л.7.
- После завершения всех отделочных работ установить сантехнические кабины и перегородки.
- После завершения всех отделочных работ установить установить сетчатое ограждение с полимерным покрытием. Размеры уточнить по месту.
- После прохода коммуникаций пространство над дверным проемом защитить листовым материалом (для перегородок с ненормируемым пределом огнестойкости - ГВЛБ (2слоя), для противопожарных стен и перегородок - КНАУФ-Фаярборд или КНАУФ-Суперлист, количество слоев принять согласно техническим регламентам предприятия - изготовителя, в зависимости от требуемого предела огнестойкости). Место прохода коммуникаций заделать герметично.

08-01-19-AP2				
Здание детского сада-яслей в г.Обь, ул. Военный городок				
Изм.	Калач	Лист	№ док	Подпись
Разр.	Чидкова	Лист	№ док	Подпись
Провер.	Король А.	Лист	№ док	Подпись
ГАП	Король А.	Лист	№ док	Подпись
Н.контроль	Тутушкина	Лист	№ док	Подпись
Здание детского сада-яслей на 200 мест				
Отделочный план подвала				
000 "Партнер"				

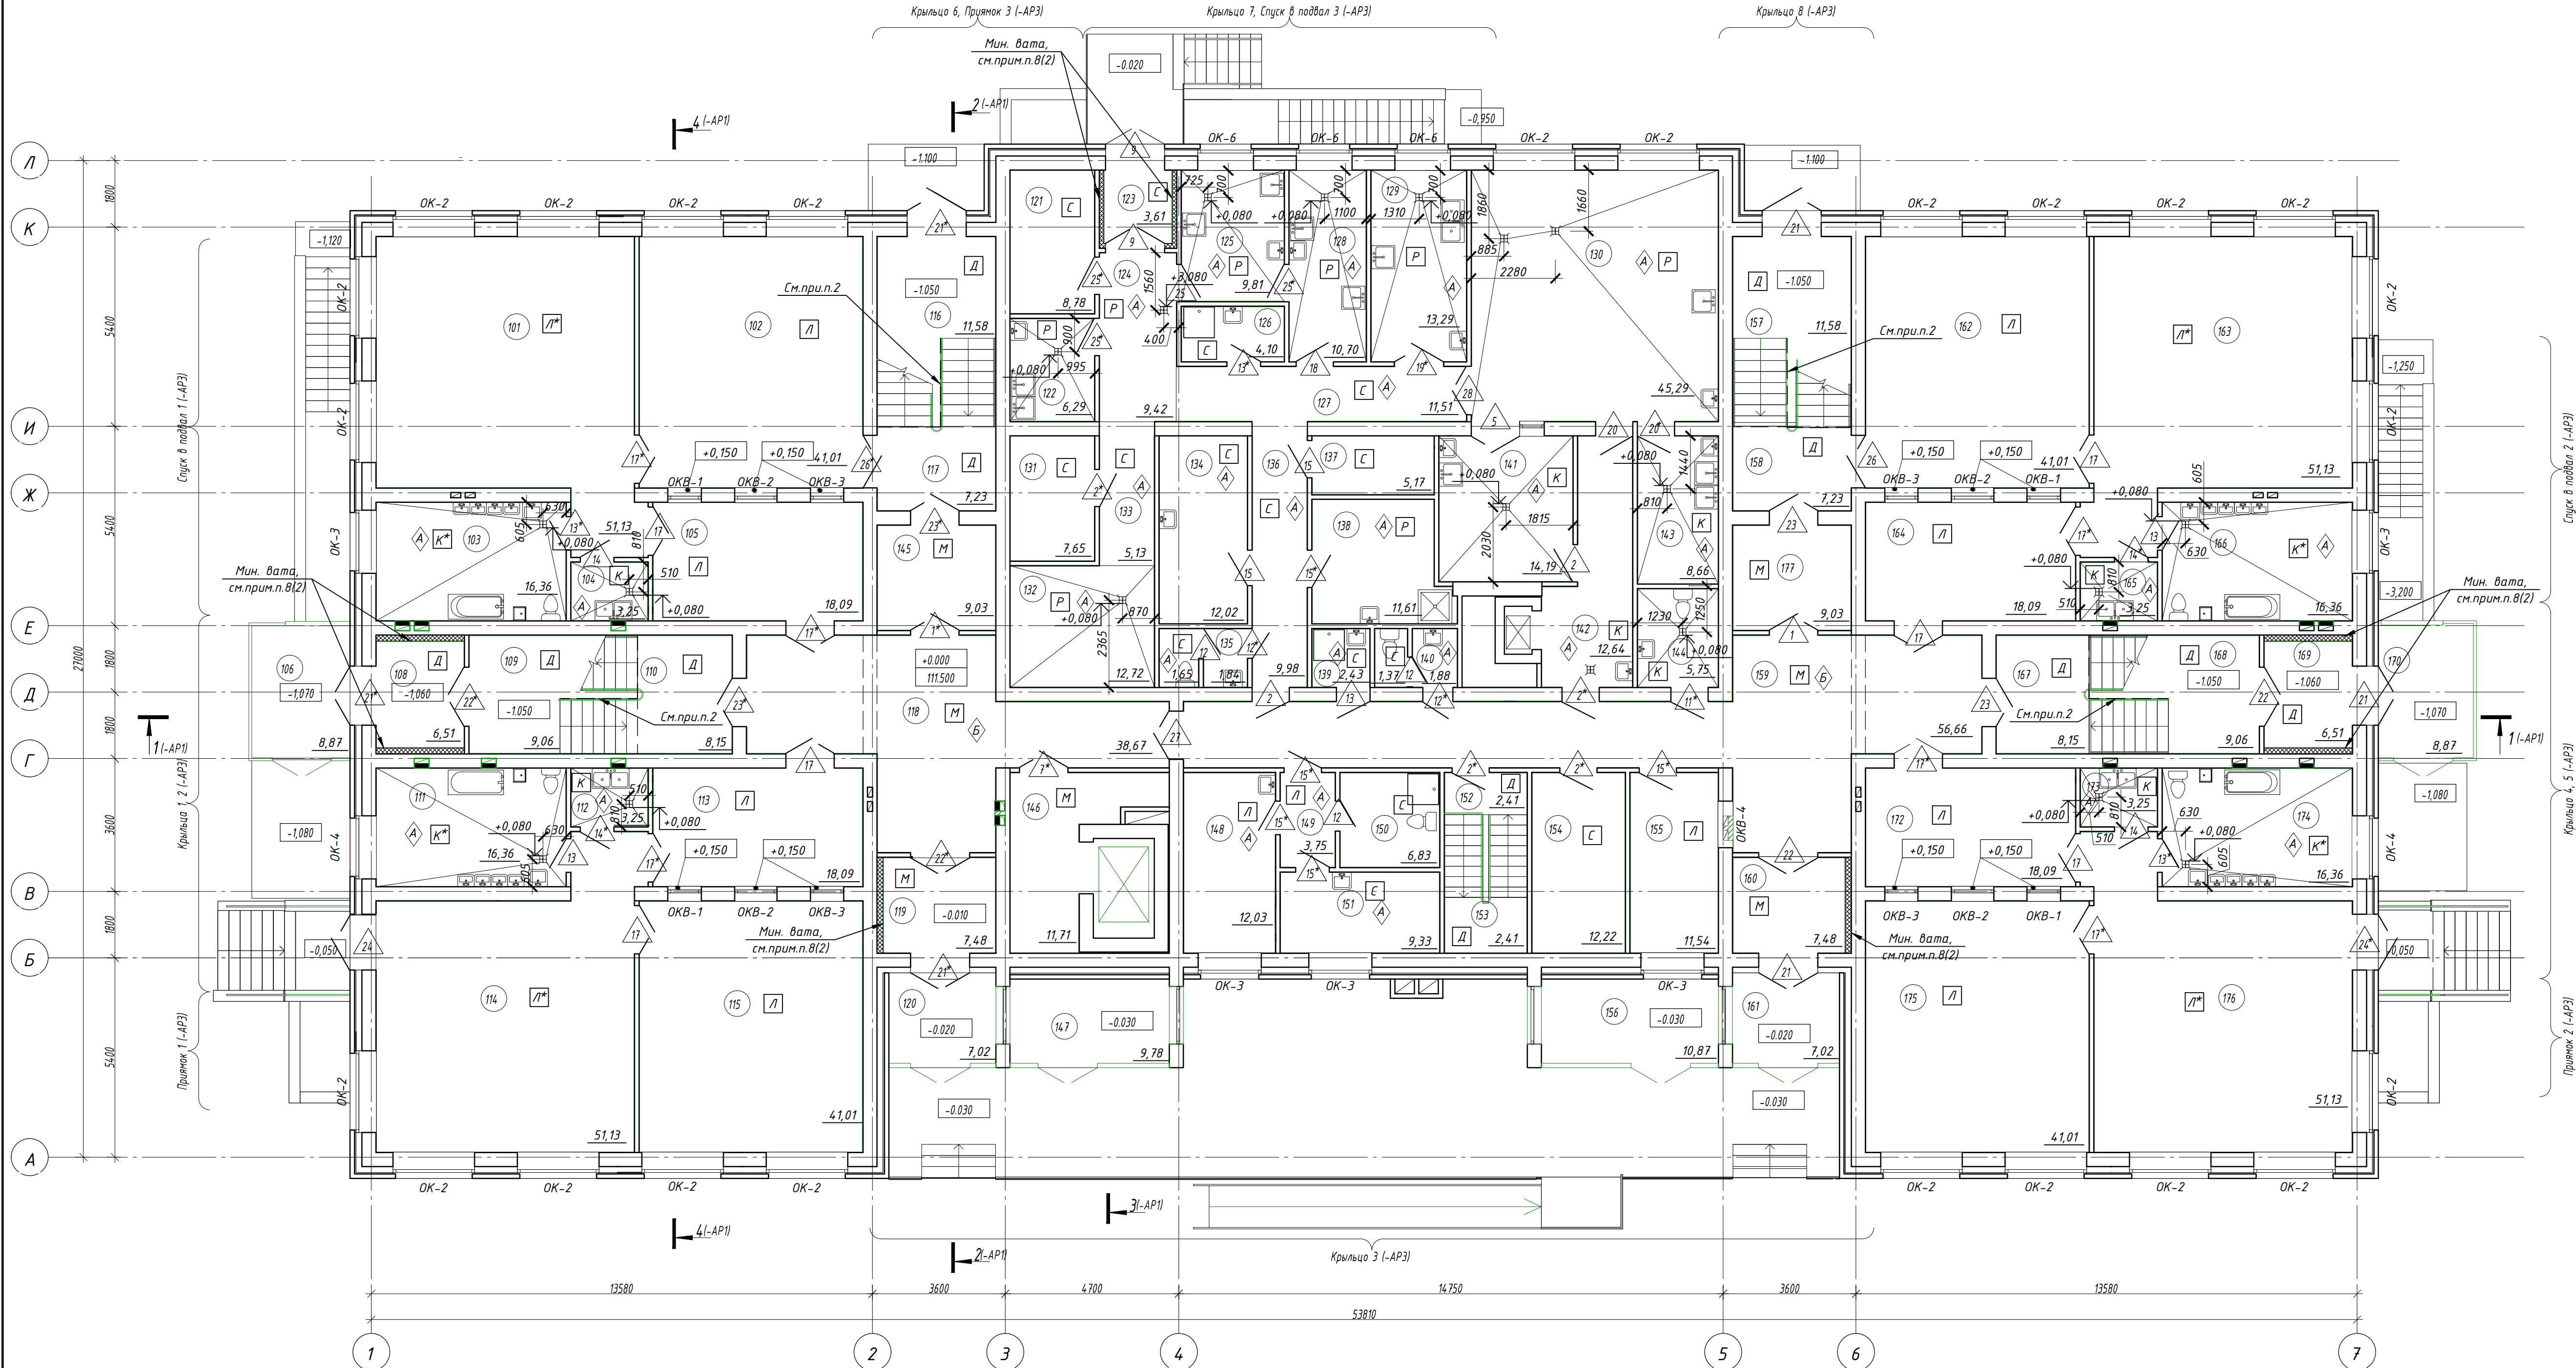

Экспликация помещений первого этажа (начало)

Номер помещения	Наименование	Площадь, м²	Кат. помещения
101	Игровая	51,13	
102	Спальня	41,01	
103	Туалетная	16,36	
104	Буфетная	3,25	
105	Раздевальная	18,09	
106	Тамбур	8,87	
108	Тамбур	6,51	
109	Площадка лестничной клетки	9,06	
110	Площадка лестничной клетки	8,15	
111	Туалетная	16,36	
112	Буфетная	3,25	
113	Раздевальная	18,09	
114	Игровая	51,13	
115	Спальня	41,01	
116	Площадка лестничной клетки	11,58	
117	Площадка лестничной клетки	7,23	
118	Коридор	38,67	
119	Тамбур	7,48	
120	Тамбур	7,02	
121	Кладовая овощей	8,78	В4
122	Кладовая тары	6,29	В4

Экспликация помещений первого этажа (продолжение)

Номер помещения	Наименование	Площадь, м²	Кат. помещения
123	Тамбур	3,61	
124	Загрузочная	9,42	
125	Первичная обработка овощей	9,81	В4
126	Помещение уборочного инвентаря	4,10	В4
127	Коридор	11,51	
128	Овощной цех	10,70	В4
129	Мясо-рыбный цех	13,29	В4
130	Горячий цех	45,29	В4
131	Кладовая сухих продуктов	7,65	В4
132	Охлаждаемые камеры	12,72	В4
133	Коридор	5,13	
134	Комната приема пищи	12,02	
135	Санузел	3,49	
136	Коридор	9,98	
137	Кладовая инвентаря	5,17	В4
138	Гардероб	11,61	
139	Помещение уборочного инвентаря	2,43	В4
140	Санузел	3,25	
141	Холодный цех	14,19	В4
142	Раздаточная	12,64	
143	Моечная кух. посуды	8,66	В4
144	Сан. узел для инвалидов	5,75	

Экспликация помещений первого этажа (продолжение)

Номер помещения	Наименование	Площадь, м²	Кат. помещения
145	Коридор	9,03	
146	Лифтовый холл	11,71	
147	Колясочная	9,78	
148	Медицинский кабинет	12,03	
149	Коридор	3,75	
150	Санузел	6,83	
151	Процедурный кабинет	9,33	
152	Площадка лестничной клетки	2,41	
153	Площадка лестничной клетки	2,41	В4
154	Электрощитовая	12,22	
155	Помещение охраны	11,54	
156	Колясочная	10,87	
157	Площадка лестничной клетки	11,58	
158	Площадка лестничной клетки	7,23	
159	Коридор	56,66	
160	Тамбур	7,48	
161	Тамбур	7,02	
162	Спальня	41,01	
163	Игровая	51,13	
164	Раздевальная	18,09	
165	Буфетная	3,25	
166	Туалетная	16,36	

Экспликация помещений первого этажа (окончание)

Номер помещения	Наименование	Площадь, м²	Кат. помещения
167	Площадка лестничной клетки	8,15	
168	Площадка лестничной клетки	9,06	
169	Тамбур	6,51	
170	Тамбур	8,87	
172	Раздевальная	18,09	
173	Буфетная	3,25	
174	Туалетная	16,36	
175	Спальня	41,01	
176	Игровая	51,13	
177	Коридор	9,03	

Условные обозначения:

- ОК-1 - марка оконного блока
- 1 - марка дверного проема
- A - тип пола
- 001 - номер помещения
- A - тип подвесного потолка


1. Общие указания см. на л.2

2. Пространство под нижним лестничным маршем и площадкой первого этажа в ЛК 109, 116, 157, 168 защитить ГВЛВ в 2 слоя по каркасу из оцинкованной стали, далее выполнить финишную отделку, согласно ведомости отделки, см. л.8.

3. Отделку и входные витражи помещений 106, 120, 147, 156, 161, 170 см. раздел -АРЗ (крыльца, спуски, прямки).

08-01-19-АР2				
Здание детского сада-яслей в г.Обь, ул. Военный городок				
Изм.	Корич.	Лист № док.	Подпись	Дата
Разраб.	Чидакова			
Проверил	Король А.			
ГАП	Король А.			
Н.контроль	Тутушкина			
Здание детского сада-яслей на 200 мест			Стадия	Лист
			Р	3
Отделочный план 1 этажа			ООО "Партнер"	

Формат

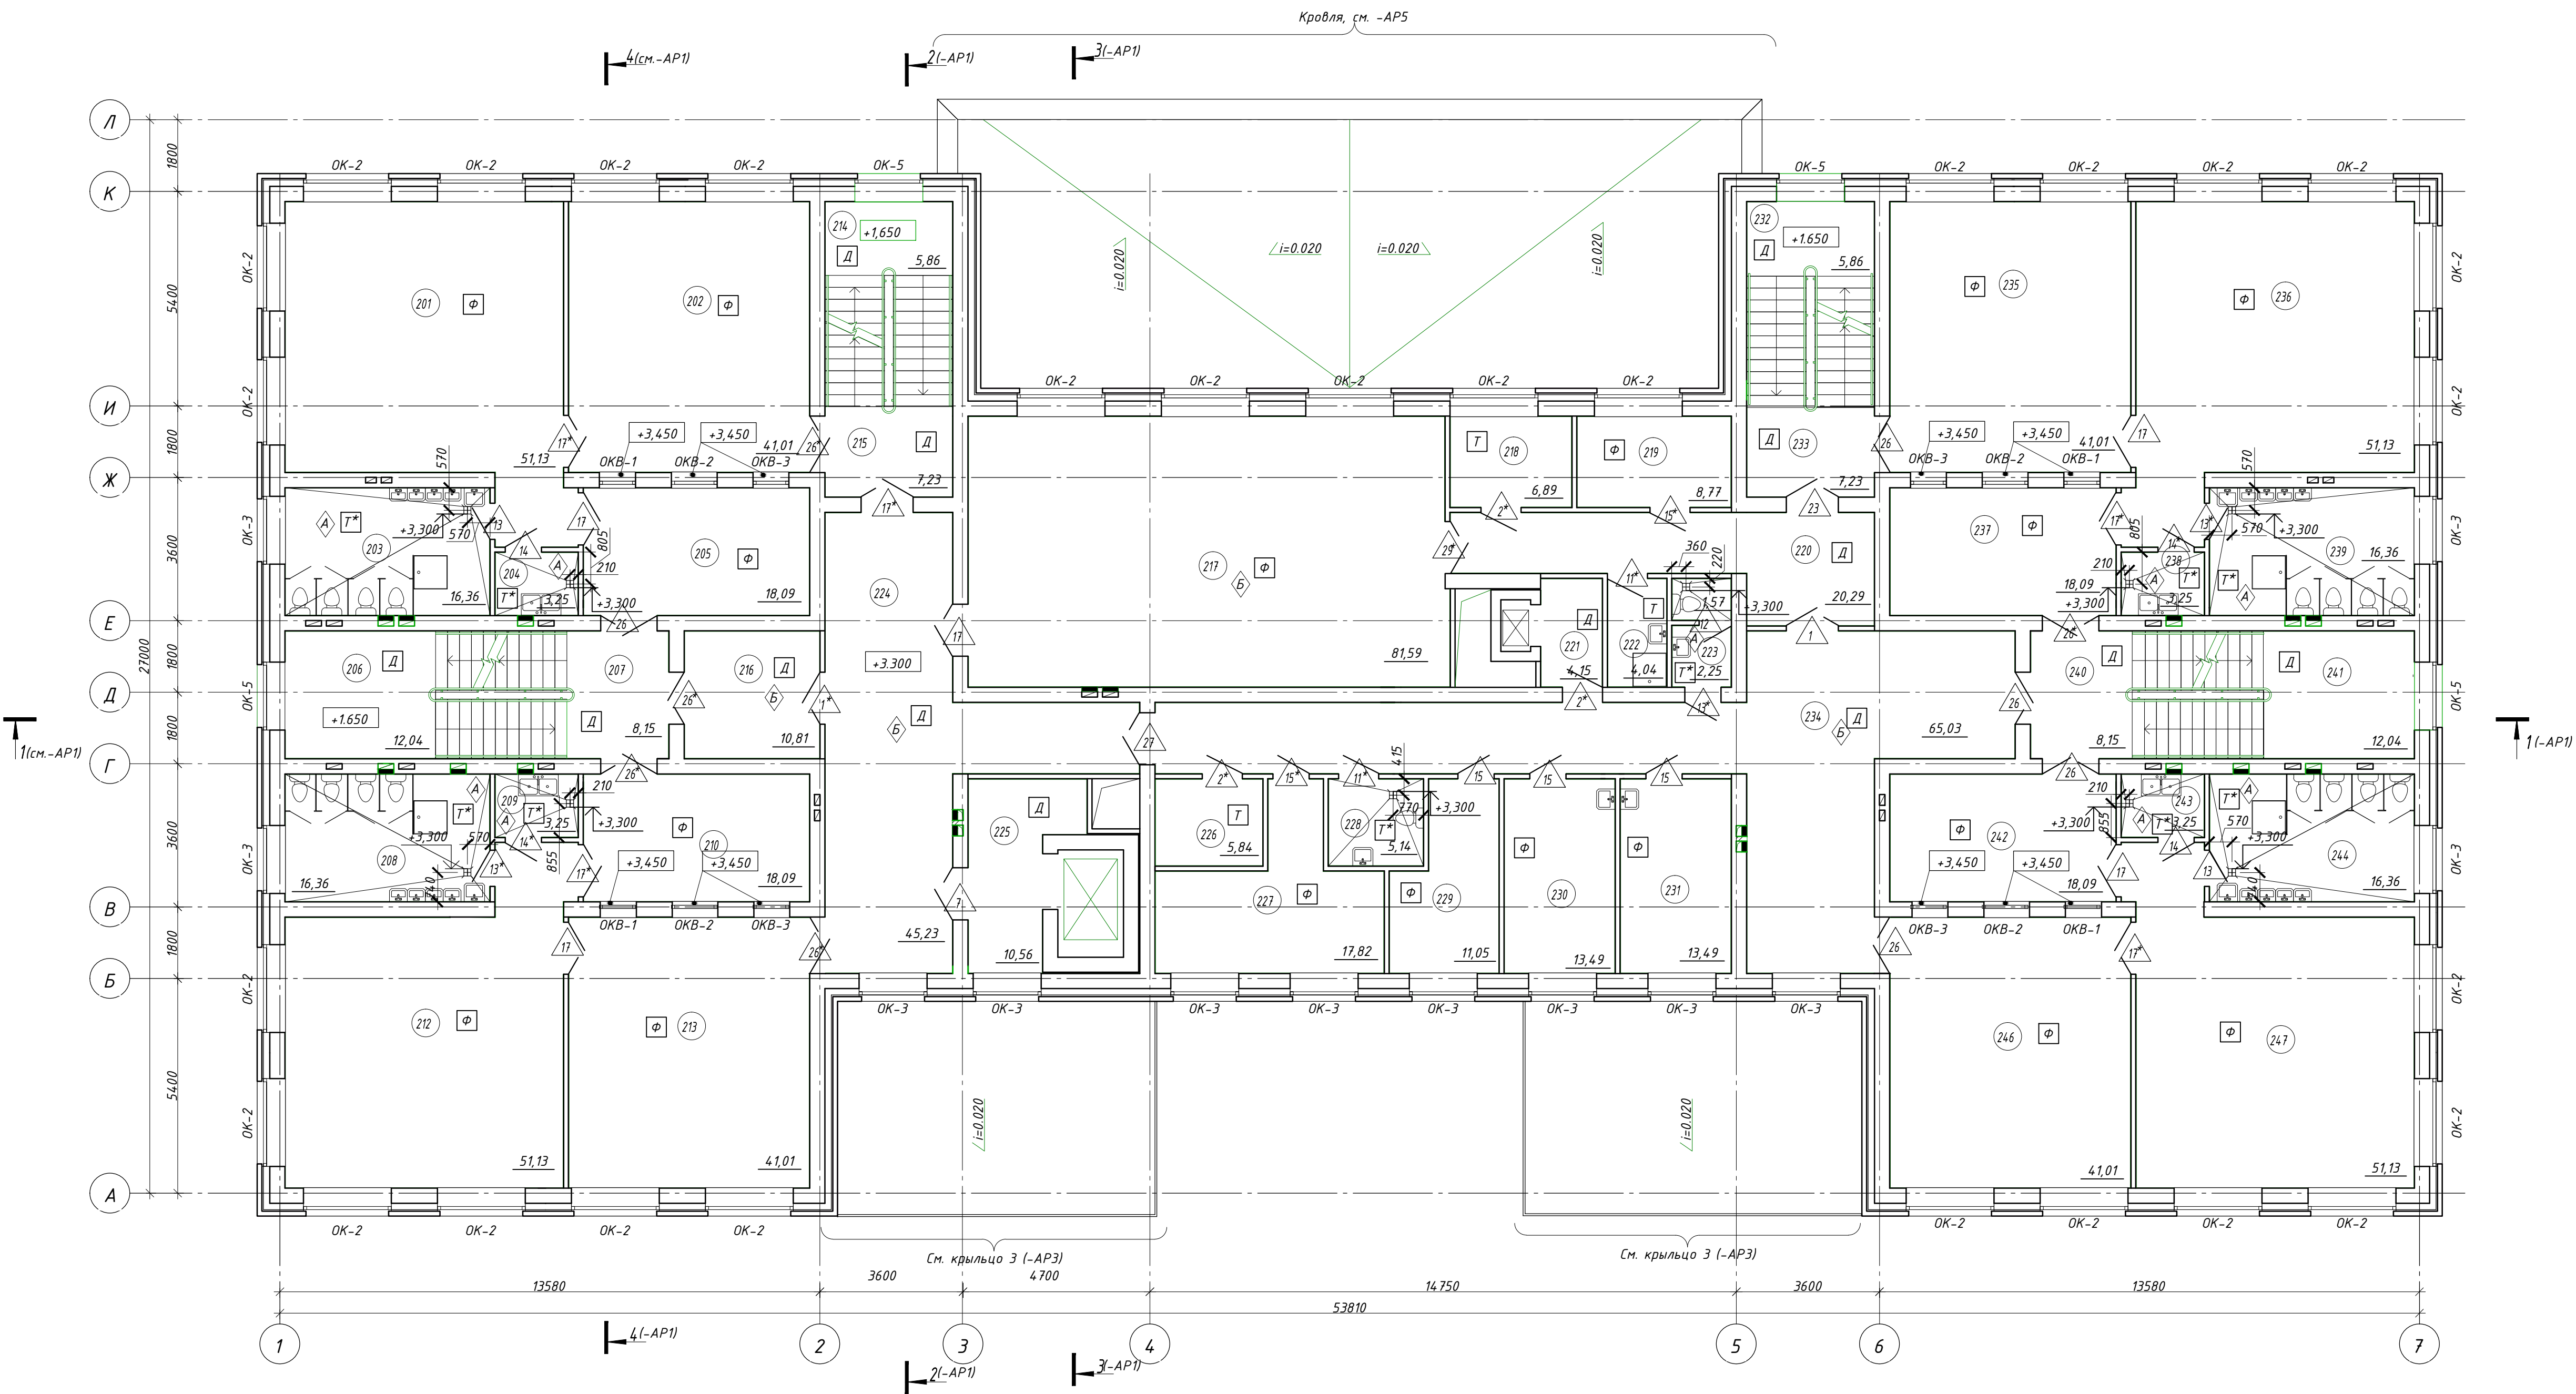

Экспликация помещений 2го этажа
(начало)

Номер помеще-ния	Наименование	Площадь, м ²	Кат. помеще-ния
201	Игровая	51,13	
202	Спальня	41,01	
203	Туалетная	16,36	
204	Буфетная	3,25	
205	Раздевальная	18,09	
206	Площадка лестничной клетки	12,04	
207	Площадка лестничной клетки	8,15	
208	Туалетная	16,36	
209	Буфетная	3,25	
210	Раздевальная	18,09	
212	Игровая	51,13	
213	Спальня	41,40	
214	Площадка лестничной клетки	5,86	
215	Площадка лестничной клетки	7,23	
216	Коридор	10,81	
217	Музыкальный зал	81,59	
218	Кладовая	6,89	
219	Кабинет преподавателя музыки	8,77	
220	Коридор	20,29	
221	Лифтовый холл	4,15	
222	Помещение уборочного инвентаря	4,04	В4
223	Санузел	3,82	

Экспликация помещений 2го этажа
(продолжение)

Номер помеще-ния	Наименование	Площадь, м ²	Кат. помеще-ния
224	Коридор	45,23	
225	Лифтовый холл с зоной безопасности	10,56	
226	Кладовая чистого белья	5,84	
227	Бухгалтерия	17,82	
228	Санузел для инвалидов	5,14	
229	Кабинет завхоза	11,05	
230	Кабинет заведующего	13,49	
231	Методический кабинет	13,49	
232	Площадка лестничной клетки	5,86	
233	Площадка лестничной клетки	7,23	
234	Коридор	65,03	
235	Спальня	41,01	
236	Игровая	51,13	
237	Раздевальная	18,09	
238	Буфетная	3,25	
239	Туалетная	16,36	
240	Площадка лестничной клетки	8,15	
241	Площадка лестничной клетки	12,04	
242	Раздевальная	18,09	
243	Буфетная	3,25	
244	Туалетная	16,36	
246	Спальня	41,01	

Экспликация помещений 2го этажа
(окончание)


Номер помеще-ния	Наименование	Площадь, м ²	Кат. помеще-ния
247	Игровая	51,13	

Условные обозначения:

- OK-1 - марка оконного блока
- 1 - марка дверного проема
- A - тип пола
- 001 - номер помещения
- Δ - тип подвесного потолка

Общие указания см. на л.2

08-01-19-AP2			
Здание детского сада-яслей в г.Обь, ул. Военный городок			
Изм.	Кол.	Лист	№ док.
Разраб.	Чудакова	Подпись	Дата
Проверил	Король А.		
ГАП	Король А.		
Н.контроль	Тутушкина		
Здание детского сада-яслей на 200 мест		Стадия	Лист
		Р	4
Отделочный план 2 этажа		ООО "Партнер"	

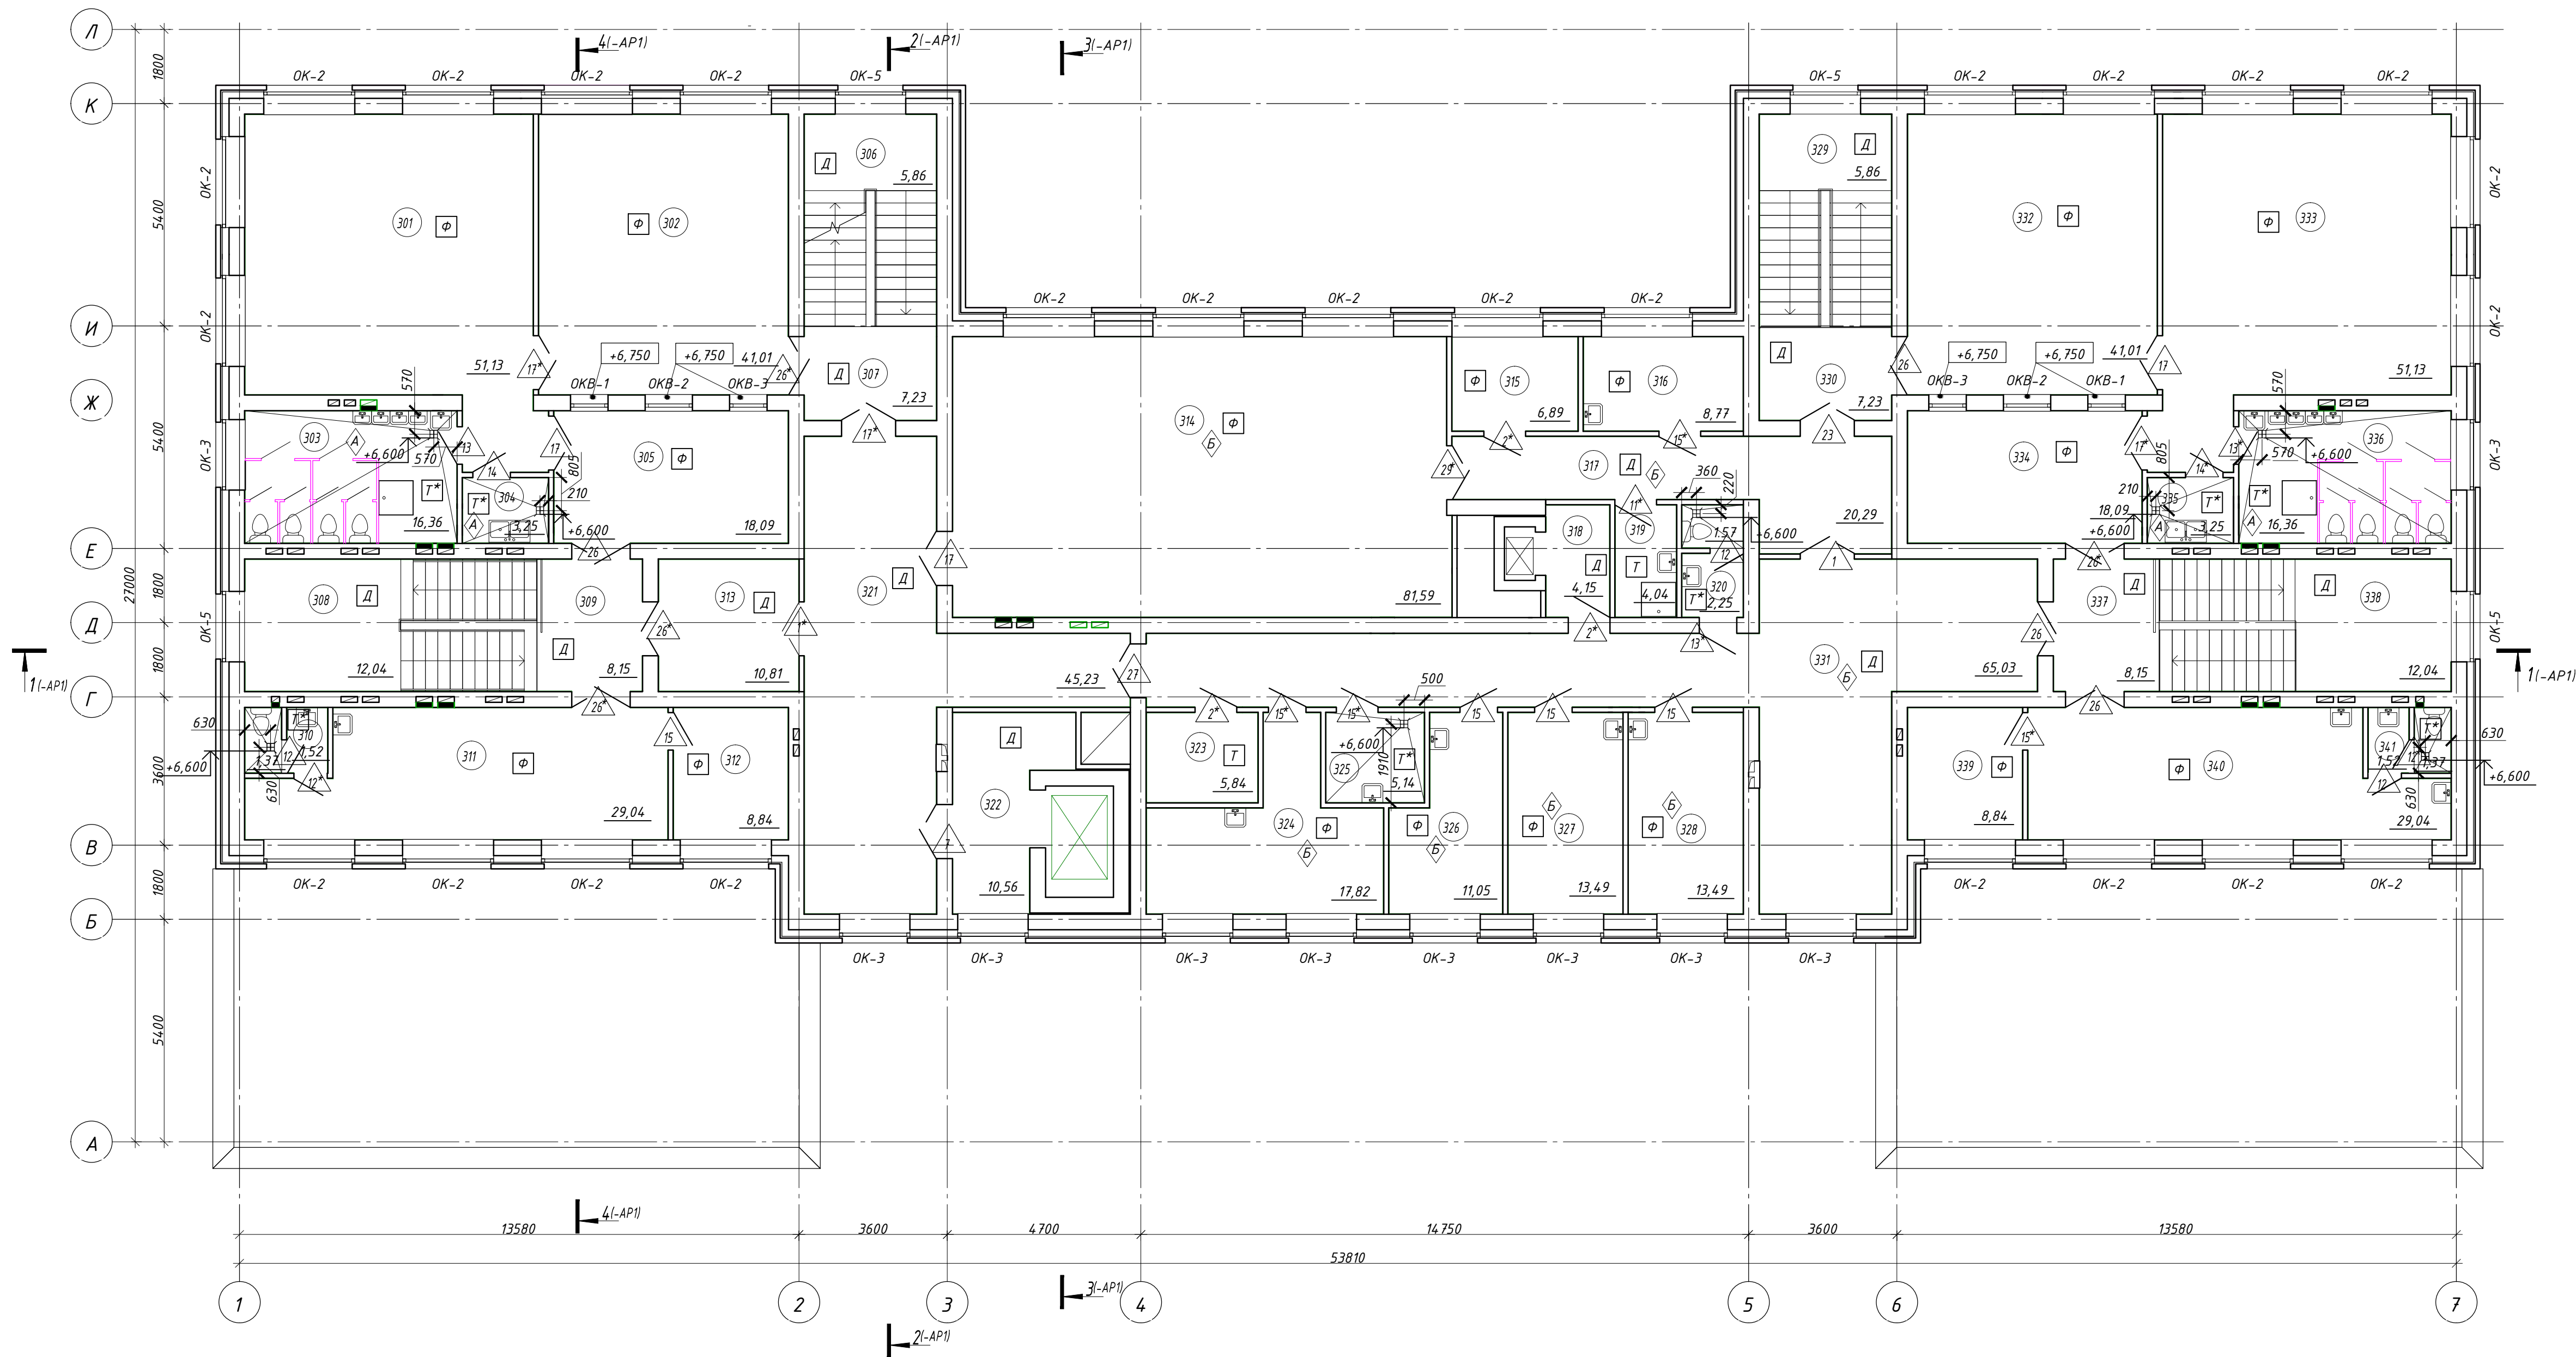

Фрагмент плана на отм. +10,570


Экспликация помещений 3го этажа
(начало)

Экспликация помещений 3го этажа
(окончание)

Условные обозначения:

- OK-1 - марка оконного блока
- 1 - марка дверного проема
- A - тип пола
- 001 - номер помещения
- A - тип подвешенного потолка

OK-5

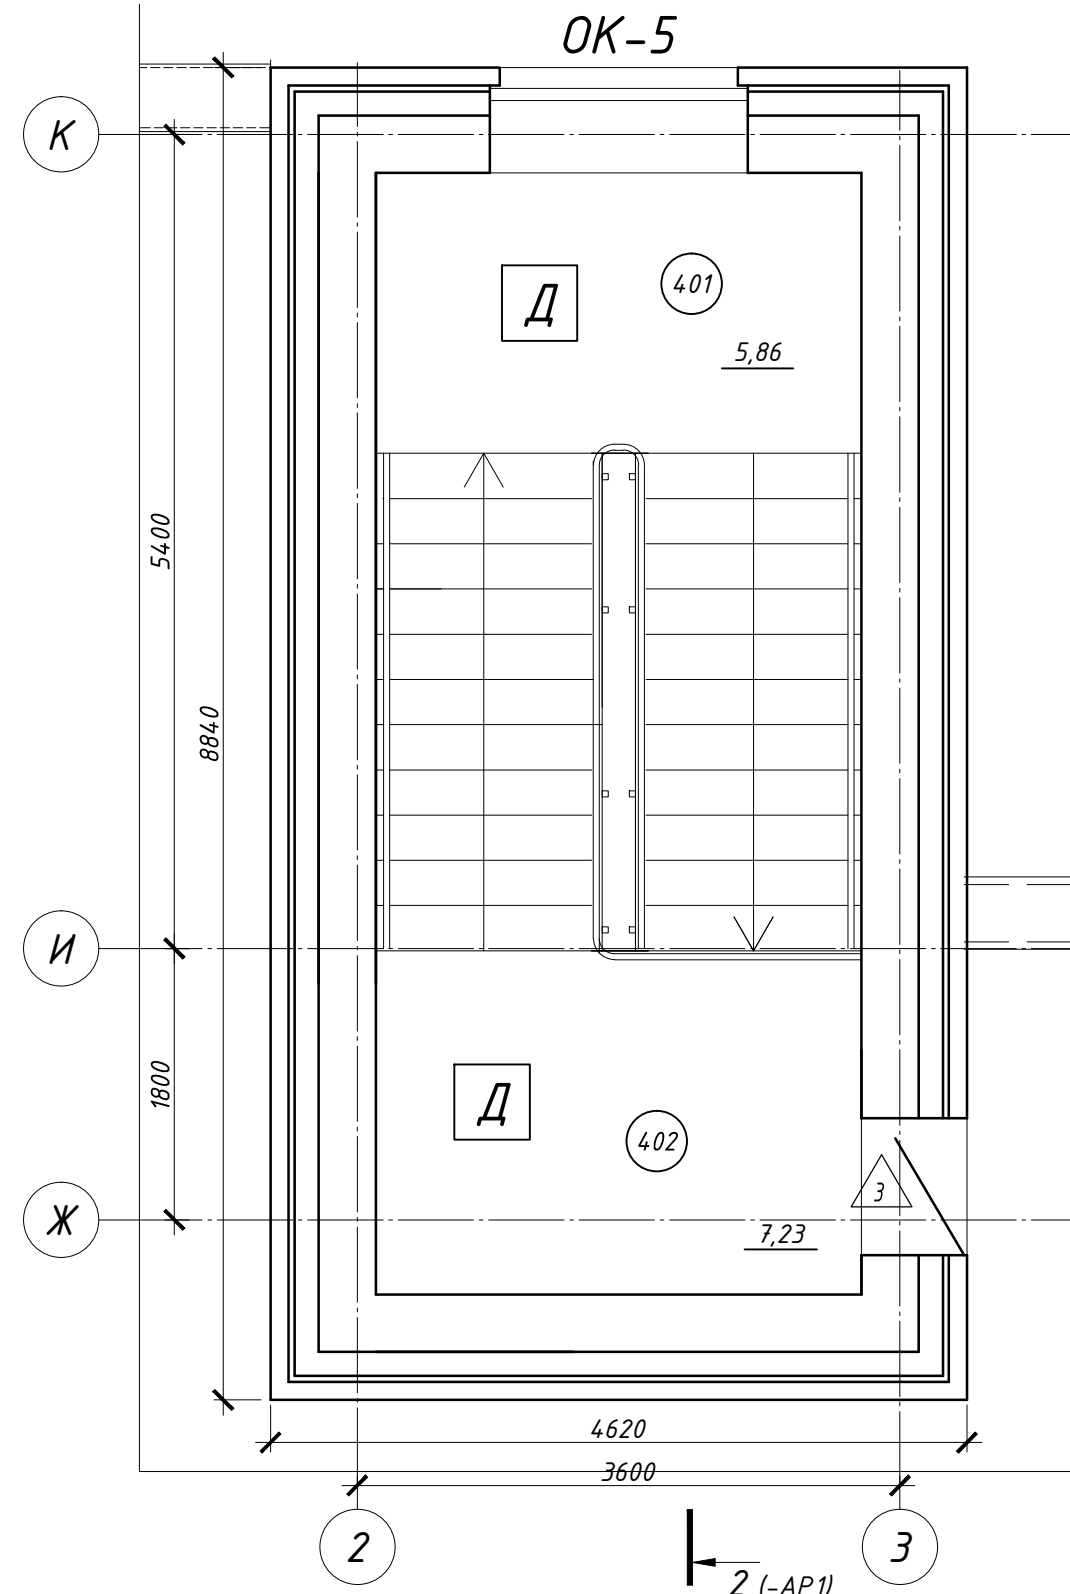

Экспликация помещений ЛК

Номер помещения	Наименование	Площадь, м²	Кат. помещения
401	Площадка лестничной клетки	5,86	
402	Площадка лестничной клетки	7,23	

Общие указания см. на л.2

				08-01-19-AP2						
				Здание детского сада-яслей в г.Обь, ул. Военный городок						
Изм.	Кор.	Лист	№ док.	Подпись	Дата	Здание детского сада-яслей на 200 мест		Стадия	Лист	Листов
Разраб.	Чудакова					Р		Р	5	
Проверил	Кароль А.					Отделочный план 3 этажа		ООО "Партнер"		
ГАП	Кароль А.									
Н.контроль	Тутушкина									

Наименование или номер помещения	Вид отделки элементов интерьера								Примечание
	Потолок	Пло-щадь	Стены или перегородки	Пло-щадь	Низ стен (панели)	Пло-щадь	Колонны	Пло-щадь	
Подвал									
Технические помещения (002, 004 – 007, 032, 033, 035–037, 039, 040, 042)	Грунтовка; штукатурка цемент.-песч. р-ром; шпатлевание; окраска водоземлюльсионной краской (цвет белый)	533,81	Железобетонные стены: грунтовка; штукатурка цемент.-песч. р-ром по сетке; шпатлевание; окраска водоземлюльсионной краской (светлые тона)	933,08					
	Для пом. (042): мин. вата повышенной жесткости гидрофобизированная, типа Технониколь "Технобент", Roskwool "ВентиБАТТС" или аналоги – толщиной 160 мм, крепить с помощью дюбелей из композитных материалов; подшивной потолок из ГВЛВ на металлическом каркасе; шпатлевание; окраска водоземлюльсионной краской (цвет белый)		Кирпичные перегородки: штукатурка цемент.-песч. р-ром; шпатлевание; окраска водоземлюльсионной краской (светлые тона)	26,84					
		17,28	Снежные стены с отапливаемой частью подвала: мин. вата повышенной жесткости гидрофобизированная, типа Технониколь "Технобент", Roskwool "ВентиБАТТС" или аналоги – толщиной 100мм, крепить с помощью дюбелей из композитных материалов; штукатурка; грунтовка; шпатлевание; окраска акриловой краской (светлые тона)	59,74					
Насосная (001), ИТП (013), Коридоры (003, 021, 030, 034, 038)	Грунтовка; штукатурка цемент.-песч. р-ром; шпатлевание; окраска акриловой краской (цвет белый)		Железобетонные стены: грунтовка; штукатурка цемент.-песч. р-ром по сетке; шпатлевание; окраска акриловой краской (светлые тона)	452,57					
			Кирпичные перегородки: штукатурка цемент.-песч. р-ром; шпатлевание; окраска акриловой краской (светлые тона)	39,36					
		283,53	Снежные стены с отапливаемой частью подвала: мин. вата повышенной жесткости гидрофобизированная, типа Технониколь "Технобент", Roskwool "ВентиБАТТС" или аналоги – толщиной 100мм, крепить с помощью дюбелей из композитных материалов; штукатурка; грунтовка; шпатлевание; окраска акриловой краской (светлые тона)	76,45					
Коридоры (008, 012, 014, 022, 024), Тамбуры-шлюзы (023, 028), ЛК (029), Гардероб (026)	Грунтовка; штукатурка цемент.-песч. р-ром; шпатлевание 2 раза; окраска акриловой краской (цвет белый)	156,45	Железобетонные стены: грунтовка; штукатурка цемент.-песч. р-ром по сетке; шпатлевание 2 раза; оклейка стеклообоями; окраска акриловой краской (светлые тона)	933,08	Для пом. (026): В местах установки сан. приборов: штукатурка цем.-песч. р-ром; плитка керамическая (светлые тона) на высоту 1,6м от пола и на ширину 1,1м (минимум 20см от сан.приборов с каждой стороны)	1,76			
			Кирпичные перегородки: штукатурка цемент.-песч. р-ром; шпатлевание 2 раза; оклейка стеклообоями; окраска акриловой краской (светлые тона)	154,77	Выполнить "сапожок" из керамической плитки, см. экспликация полов л.6				

Наименование или номер помещения	Вид отделки элементов интерьеров								Примечание
	Потолок	Пло-щадь	Стены или перегородки	Пло-щадь	Низ стен (панели)	Пло-щадь	Колонны	Пло-щадь	
Подвал									
Столярная (010), Комната хранения уличного инвентаря (011), Помещение прачечной (015-019), Помещение уборочного инвентаря (020), Кладовая (025), С/у (027), Душевая (043)	Грунтовка; штукатурка цемент.-песч. р-ром; шпатлевание 2 раза; окраска акриловой краской (цвет белый)	110,12	Железобетонные стены: грунтовка; штукатурка цемент.-песч. р-ром по сетке; облицовка керамической плиткой (светлые тона)	124,48					
			Кирпичные перегородки: штукатурка цемент.-песч. р-ром; облицовка керамической плиткой (светлые тона)	257,47					
Коридор (031)	Мин. вата повышенной жесткости гидрофобизированная, типа Технониколь "Технобент", Roskwool "ВентилБАТТС" или аналоги – толщиной 160 мм, крепить с помощью дюбелей из композитных материалов; подшивной потолок из ГВЛВ на металлическом каркасе; шпатлевание; окраска акриловой краской (цвет белый)	25,76	Железобетонные стены: грунтовка; штукатурка цемент.-песч. р-ром по сетке; облицовка керамической плиткой (светлые тона)	14,71					
			Снежные стены с отапливаемой частью подвала: мин. вата повышенной жесткости гидрофобизированная, типа Технониколь "Технобент", Roskwool "ВентилБАТТС" или аналоги – толщиной 100мм, крепить с помощью дюбелей из композитных материалов; штукатурка; шпатлевание; окраска акриловой краской (светлые тона)	15,61					
Венткамера (009, 041)	Мин. вата повышенной жесткости гидрофобизированная, типа Технониколь "Технобент", Roskwool "ВентилБАТТС" или аналоги – толщиной 160 мм, крепить с помощью дюбелей из композитных материалов; подшивной потолок из ГВЛВ на металлическом каркасе; шпатлевание; окраска акриловой краской (цвет белый)	48,10	Железобетонные стены: грунтовка; штукатурка цемент.-песч. р-ром по сетке; облицовка керамической плиткой (светлые тона)	56,82					
			Кирпичные перегородки: штукатурка цемент.-песч. р-ром; шпатлевание; окраска акриловой краской (светлые тона)	26,11					
			Стена по оси А и воздухозаборная шахта: мин. вата повышенной жесткости гидрофобизированная, типа Технониколь "Технобент", Roskwool "ВентилБАТТС" или аналоги – толщиной 160мм, крепить с помощью дюбелей из композитных материалов; штукатурка цемент.-песч. р-ром по сетке; грунтовка; шпатлевание; окраска акриловой краской (светлые тона)	44,68					Шахту утеплять по месту, с учетом установки оборудования
1 этаж									
Групповые ячейки (101, 102, 105, 113-115, 162-164, 172, 175, 176)	Грунтовка; штукатурка цемент.-песч. р-ром; шпатлевание 2 раза; окраска акриловой краской (цвет белый)	290,05	Штукатурка цемент.-песч. р-ром; шпатлевание; оклейка стеклообоями; окраска акриловой краской (светлые тона)	758,84					
	Для пом. (105, 115, 164, 175): выполнить зашивку коробов системы вентилиний ГВЛВ по металлическому каркасу (размеры уточнять по месту); грунтовка; шпатлевание 2 раза (с усилением стыков и углов армирующими лентами и уголками); окраска акриловой краской (цвет белый)				Размеры уточнять по месту				

Наименование или номер помещения	Вид отделки элементов интерьера								Примечание
	Потолок	Пло-щадь	Стены или перегородки	Пло-щадь	Низ стен (панели)	Пло-щадь	Колонны	Пло-щадь	
1 этаж									
Туалетные (103, 111, 166, 174), Буфетные (104, 112, 165, 173), Помещения пищеблока (121, 122, 124–138, 141, 143), Помещение уборочного инвентаря (139), С/у (140), С/у для МГН (144), С/у мед. блока (150), Процедурный кабинет (151)	Для пом. (103, 104, 111, 112, 124, 125, 127, 128, 129, 130, 132–136, 138, 139, 140, 141–143, 151, 165, 166, 173, 174): подвесной потолок типа "Армстронг BioGuard" (А)	290,31	Штукатурка цемент.-песч. р-ром; облицовка керамической плиткой (светлые тона)	1090,07					
	Для пом. (121, 122, 126, 131, 137, 144, 150): грунтовка; штукатурка; шпатлевание 2 раза; окраска акриловой краской (цвет белый)	45,66							
Коридоры (118, 145, 159, 177), Мед. блок (148, 149), Лифтовый холл (146), Электрощитовая (154) , Комната охраны (155)	Для пом. (118, 159) для металлических балок выполнить огнезащиту штукатуркой цемент.-песч. р-ром по сетке – толщиной не менее 30мм; выполнить зашивку этих мест ГВЛВ по мет. каркасу; грунтовка; шпатлевание 2 раза; окраска акриловой краской (цвет белый)	Размеры уточнить по месту	Штукатурка цемент.-песч. р-ром; шпатлевание; оклейка стеклообоями; окраска акриловой краской (светлые тона)	487,39	Для пом. (148): В местах установки сан. приборов: штукатурка цем.-песч. р-ром; плитка керамическая (светлые тона) на высоту 1,6м от пола и на ширину 1,1м (минимум 20см от сан.приборов с каждой стороны)	1,76			
	Для пом. (145, 146, 154, 155, 177): грунтовка; штукатурка цемент.-песч. р-ром; шпатлевание 2 раза; окраска акриловой краской (цвет белый)	54,66			Выполнить "сапожок" из керамической плитки, см. экспликацию полов л.6				
	Для пом. (148, 149): подвесной потолок типа "Армстронг BioGuard" (А)	16,12							
	Для помещений (118, 159): подвесной потолок типа "Армстронг Oasis" (Б)	96,04							
Тамбуры (108, 119, 160, 169)	Грунтовка; штукатурка цемент.-песч. р-ром; шпатлевание мат.-ом для наружных работ; окраска акриловой краской для наружных работ (цвет белый)	29,84	Кирпичные стены: штукатурка цемент.-песч. р-ром; шпатлевание мат.-ом для наружных работ 2 раза; оклейка стеклообоями для наружных работ; окраска акриловой краской для наружных работ (светлые тона)	82,94					
			Стены с утеплением: мин. вата повышенной жесткости гидрофобизированная, типа Технониколь "Технобент", Roskwool "ВентилАТТС" или аналоги – толщиной 100 мм, крепить с помощью дюбелей из композитных материалов; штукатурка; грунтовка; шпатлевание мат.-ом для наружных работ; окраска акриловой краской для наружных работ (светлые тона)	22,2					
Тамбур (123)	Грунтовка; штукатурка; шпатлевание 2 раза; окраска акриловой краской (цвет белый)	3,72	Мин. вата повышенной жесткости гидрофобизированная, типа Технониколь "Технобент", Roskwool "ВентилАТТС" или аналоги – толщиной 100 мм, крепить с помощью дюбелей из композитных материалов; штукатурка цемент.-песч. р-ром; облицовка керамической плиткой (светлые тона)	16,54					
Холодные тамбуры (106, 120, 161, 170), Колясочные (147, 156)	См. раздел –АРЗ								

Примечания см. л.8

								08-01-19-AP2			
Здание детского сада-яслей в г.Обь, ул. Военный городок											
Изм.	Кол. уч.	Лист	№ док.	Подп.	Дата	Здание детского сада-яслей на 200 мест			Стадия	Лист	Листов
Разработ	Чудакова					Здание детского сада-яслей на 200 мест			Р	7	
Проверил	Король А.					Ведомость отделки помещений (начала)			000 "Партнер"		
ГАП	Король А.										
Н.контроль	Тутушкина										

Наименование или номер помещения	Вид отделки элементов интерьера								Примечание		
	Потолок	Пло-щадь	Стены или перегородки	Пло-щадь	Низ стен (панели)	Пло-щадь	Колонны	Пло-щадь			
2 этаж											
Групповые ячейки (201, 202, 205, 210, 212, 213, 235-237, 242, 246, 247)	Грунтовка; штукатурка цемент.-песч. р-ром; шпатлевание 2 раза; окраска акриловой краской (цвет белый)	445,48	Штукатурка цемент.-песч. р-ром; шпатлевание; оклейка стеклообоями; окраска акриловой краской (светлые тона)	680,96							
Туалетные (203, 208, 239, 244), Буфетные (204, 209, 238, 243), Кладовые (218, 226), Лифтовый холл (221), Помещение уборочного инвентаря (222), С/у (223), С/у для МГН (228)	Для пом. (203, 204, 208, 209, 223, 228, 238, 239, 243, 244): подвесной потолок типа "Армстронг BioGuard" (А)	89,31	Штукатурка цемент.-песч. р-ром, облицовка керамической плиткой (светлые тона)	414,71							
	Для пом. (218, 221, 222, 226): грунтовка; штукатурка; шпатлевание 2 раза; окраска акриловой краской (цвет белый)	21,42									
	Для пом. (226, 228): выполнить зашивку коробов системы вентиляции ГВ/В по металлическому каркасу (размеры уточнять по месту); грунтовка; шпатлевание 2 раза (с усилением стыков и углов армирующими лентами и уголками); окраска акриловой краской (цвет белый)	Размеры уточнять по месту									
Коридоры (216, 220, 224, 234), Музыкальный зал (217), Кабинет преподавателя музыки (219), Лифтовый холл (225), Бухгалтерия (227), Кабинет завхоза (229), Кабинет заведующего (230), Мед. кабинет (231)	Для пом. (216, 217, 224, 234): подвесной потолок типа "Армстронг Oasis" (Б)	205,49	Штукатурка цемент.-песч. р-ром; шпатлевание; оклейка стеклообоями; окраска акриловой краской (светлые тона)	694,88	Выполнить "сапожок" из керамической плитки, см. экспликацию полов л.6						
	Для пом. (219-220, 225, 227, 229, 230, 231): грунтовка; штукатурка; шпатлевание 2 раза; окраска акриловой краской (цвет белый)	97,28								Для пом. (230, 231): В местах установок сан. приборов: штукатурка цем.-песч. р-ром; плитка керамическая (светлые тона) на высоту 1,6м от пола и на ширину 1,1м (минимум 20см от сан.приборов с каждой стороны)	3,52
	Для пом. (227, 229, 230, 231): выполнить зашивку коробов системы вентиляции ГВ/В по металлическому каркасу (размеры уточнять по месту); грунтовка; шпатлевание 2 раза (с усилением стыков и углов армирующими лентами и уголками); окраска акриловой краской (цвет белый)	Размеры уточнять по месту									
	Для пом. (216, 234): для металлических балок выполнить огнезащиту штукатуркой цемент.-песч. р-ром по сетке - толщиной не менее 30мм; выполнить зашивку этих мест ГВ/В по мет. каркасу; грунтовка; шпатлевание 2 раза; окраска акриловой краской (цвет белый)	Размеры уточнять по месту									
3 этаж											
Групповые ячейки (301, 302, 305, 332-334)	Грунтовка; штукатурка цемент.-песч. р-ром; шпатлевание 2 раза; окраска акриловой краской (цвет белый)	222,74	Штукатурка цемент.-песч. р-ром; шпатлевание; оклейка стеклообоями; окраска акриловой краской (светлые тона)	340,48							

Наименование или номер помещения	Вид отделки элементов интерьера								Примечание
	Потолок	Пло-щадь	Стены или перегородки	Пло-щадь	Низ стен (панели)	Пло-щадь	Колонны	Пло-щадь	
Туалетная (303, 336), Буфетная (304, 335), С/у (310, 320, 341), Кладовая (315, 323), С/у для МГН (325), Лифтовый холл (318), Помещение уборочного инвентаря (319)	Для пом. (303, 304, 320, 335, 336): подвесной потолок типа "Армстронг BioGuard" (А)	44,07	Штукатурка цемент.-песч. р-ром, облицовка керамической плиткой (светлые тона)	333,43					
	Для пом. (315, 318, 310, 341, 323, 319, 325): грунтовка; штукатурка; шпатлевание 2 раза; окраска акриловой краской (цвет белый)	51,29							
	Для пом. (319, 323, 325): выполнить зашивку короцов системы вентиляции ГВ/В по металлическому каркасу (размеры уточнять по месту); грунтовка; шпатлевание 2 раза (с усилением стыков и углов армирующими лентами и уголками); окраска акриловой краской (цвет белый)	Размеры уточнять по месту							
Универсальное кругжовое помещение (311, 340), Комната преподавателя (312, 339), Коридоры (313, 321, 331, 317), Тренерская (316), Лифтовый холл (322), Комната отдыха (324), Комната обслужи. персонала (326), Комната психолога (327), Комната логопеда (328)	Для пом. (313, 314, 321, 331): подвесной потолок типа "Армстронг Oasis" (Б)	204,92	Штукатурка цемент.-песч. р-ром; шпатлевание; оклейка стеклообоями; окраска акриловой краской (светлые тона)	874,59	Выполнить "сапожок" из керамической плитки, см. экспликацию полов л.6				
	Для пом. (313, 331): для металлических балок выполнить огнезащиту штукатуркой цемент.-песч. р-ром по сетке - толщиной не менее 30мм; выполнить зашивку этих мест ГВ/В по мет. кракасу; грунтовка; шпатлевание 2 раза; окраска акриловой краской (цвет белый)	Размеры уточнять по месту							
	Для пом. (324, 326-328, 340): выполнить зашивку короцов системы вентиляции ГВ/В по металлическому каркасу (размеры уточнять по месту); грунтовка; шпатлевание 2 раза (с усилением стыков и углов армирующими лентами и уголками); окраска акриловой краской (цвет белый)	Размеры уточнять по месту							
	Для пом. (322, 316, 311, 312, 339, 340): грунтовка; штукатурка; шпатлевание 2 раза; окраска акриловой краской (цвет белый)	156,04							







Наименование или номер помещения	Вид отделки элементов интерьера								Примечание
	Потолок	Пло-щадь	Стены или перегородки	Пло-щадь	Низ стен (панели)	Пло-щадь	Колонны	Пло-щадь	
Лестничные клетки									
109,110, 116, 117, 152, 153, 157, 158, 167, 168, 206, 207, 214, 215, 232, 233, 240, 241, 306-309, 329, 330, 337, 338, 401, 402	Для пом. (116, 117, 157, 158, 401, 402) : для металлических балок и косяков выполнить огнезащиту штукатуркой цемент.-песч. р-ром по сетке - толщиной не менее 30мм; выполнить зашивку этих мест ГВ/В по металлическому каркасу; грунтовка; шпатлевание для наружных работ (с армирующей сеткой); окраска акриловой краской для наружных работ (цвет белый)	Размеры уточнять по месту	Для пом. (116, 117, 157, 158, 401, 402) : штукатурка; шпатлевание для наружных работ 2 раза; окраска акриловой краской для наружных работ (светлые тона)	165,44					
	Низ площадок лестничных маршей: грунтовка; штукатурка цемент.-песч. р-ром; шпатлевание; окраска акриловой краской (цвет белый)	Размеры уточнять по месту	Штукатурка; шпатлевание 2 раза; окраска акриловой краской (светлые тона)	638,10					
	Низ лестничных маршей: для металлических балок и косяков выполнить огнезащиту штукатуркой цемент.-песч. р-ром по сетке - толщиной не менее 30мм; выполнить зашивку этих мест ГВ/В по металлическому каркасу; грунтовка; шпатлевание (с армирующей лентой); окраска акриловой краской для наружных работ (цвет белый)	Размеры уточнять по месту			Выполнить "сапожок" из керамической плитки, см. экспликацию полов л.6				
	Потолок на отм.+3,000 (пом. 152, 153): грунтовка; штукатурка цемент.-песч. р-ром; шпатлевание 2 раза; окраска акриловой краской (цвет белый)	11,03	Для пом. (109, 116, 157, 168): выполнить зашивку ГК/В в 2 слоя по каркасу из оцинкованной стали; грунтовка; шпатлевание 2 раза; окраска акриловой краской (светлые тона)	16,04					
	Потолок на отм.+9,600 (пом. 308, 309, 329, 330, 337, 338): выполнить огнезащиту штукатуркой цемент.-песч. р-ром по сетке - толщиной не менее 30мм; выполнить зашивку этих мест ГВ/В по мет. краску; грунтовка; шпатлевание; окраска акриловой краской (цвет белый)	86,18							
	Потолок на отм.+12,390 (пом. 401, 402): грунтовка; штукатурка цемент.-песч. р-ром; шпатлевание; окраска акриловой краской (цвет белый)	23,96							

1. Работать совместно с листами 2-5.
2. Отделочные работы производить в соответствии со СНиП 3.04.01-87 "Изоляционные и отделочные работы".
3. Бетонные поверхности перемычек оконных и дверных проемов перед оштукатуриванием покрыть бетон-контактом.
4. Для выравнивания стен улучшить штукатурку выполнять толщиной 15мм.
5. Окраску всех поверхностей произвести на 2 раза.
6. Для потолков лестничных клеток 308, 309, 329, 330, 337, 338 (по низу плиты покрытия, отм. +9,600) выполнить огнезащиту штукатуркой из цементно-песчаного раствора по сетке - толщиной не менее 30мм. Далее выполнить зашивку этих мест ГВ/В по металлическому каркасу.
7. Для металлических элементов лестничных клеток (косяков и опорных балок) выполнить огнезащиту штукатуркой по сетке - толщиной не менее 30мм, затем выполнить зашивку этих мест ГВ/В по металлическому каркасу.

						08-01-19-AP2		
						Здание детского сада-яслей в г.Обь, ул. Военный городок		
Изм.	Кол. у.	Лист	№ док.	Подп.	Дата	Здание детского сада-яслей на 200 мест	Стадия	Лист
Разраб.	Чудакова						Р	8
Проверил	Король А.							
ГАП	Король А.					Ведомость отделки помещений (окончание)	ООО "Партнер"	
Н.контроль	Тутушкина							

Спецификация элементов заполнения оконных проемов


Марка, поз.	Обозначение	Наименование	Кол-во на этаж					Масса ед., кг	Примечание	
			подвал	1 этаж	2этаж	3 этаж	Всего			
Окна										
ОК-1	ГОСТ 30674-99	ОП Б2 1460х1780 (СПД4М1 -12-4М1 -12-И4)	3	-	-	-	3			
ОК-2		ОП Б2 2120х1910 (СПД4М1 -12-4М1 -12-И4)	-	24	29	25	78			
ОК-3		ОП Б2 1620х1910 (СПД4М1 -12-4М1 -12-И4)	-	5	12	10	27			
ОК-4		ОП Б2 1620х760 (СПД4М1 -12-4М1 -12-И4)	-	2	-	-	2			
ОК-5		ОП Б2 1620х1600 (СПД4М1 -12-4М1 -12-И4)	-	-	4	5	9			
ОК-6		ОП Б2 1420х1910 (СПД4М1 -12-4М1 -12-И4)	-	3	-	-	3			

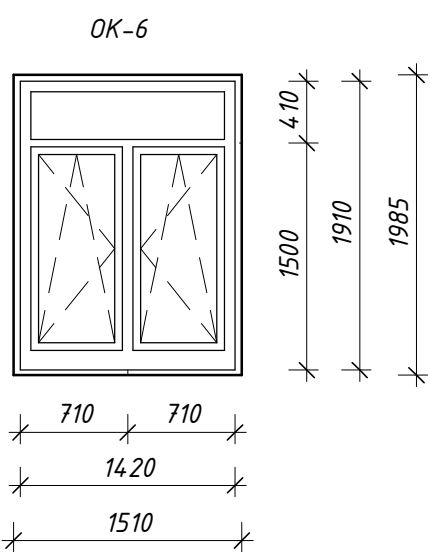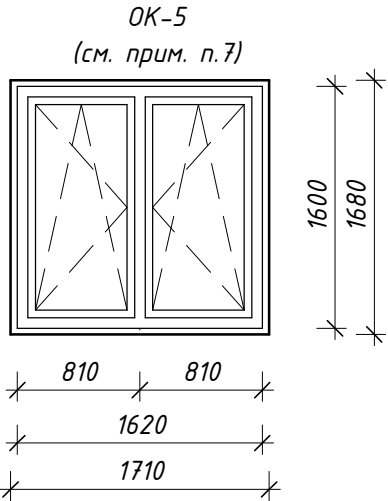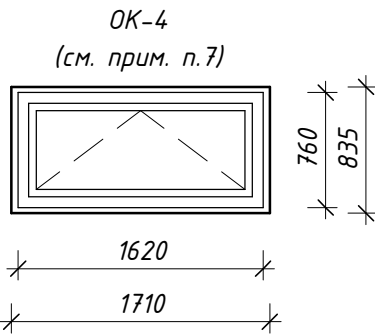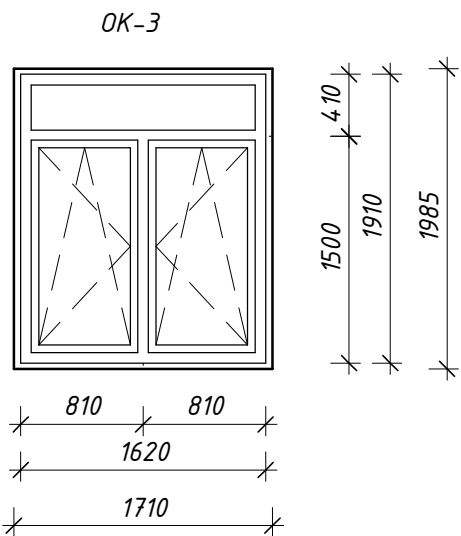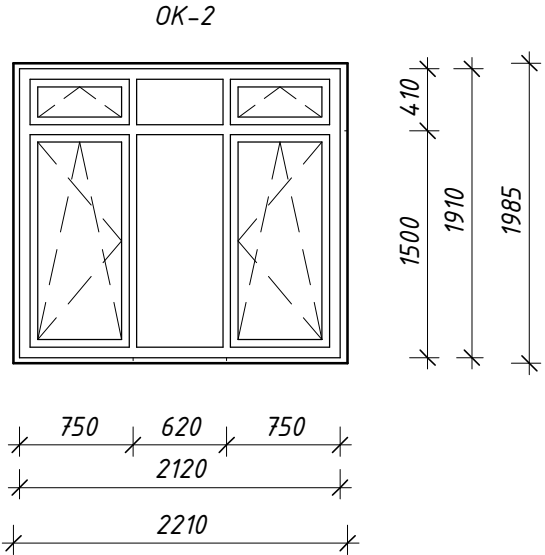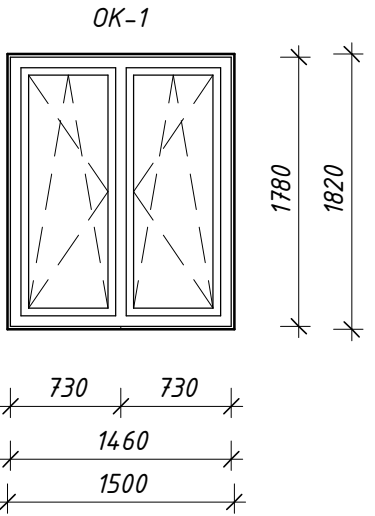



1. Перед изготовлением оконных и дверных блоков произвести обмеры проемов в возведенном здании и уточнить размеры.
2. Оконные и дверные блоки изготавливаются специализированными организациями по представленным схемам. Схемы окон и дверей даны со стороны фасада.
3. Цвет оконных блоков – белый. Подоконные доски и отливы не замаркированы. Выполнить подоконные доски из ПВХ по номенклатуре предприятия-изготовителя, наличники F-образные из ПВХ, откосы выполнить из ПВХ панелей толщиной 8мм. Оконные отливы выполнить из оцинкованной стали с полимерным покрытием (RAL1001).
4. Окна замаркированы на отделочных планах и фасадах (-АР1).
5. Оконные блоки укомплектовать замками безопасности, установленными в нижний брусок створки со стороны ручки и обеспечивающими блокировку поворотного (распашного) открывания створки, в соответствии с ГОСТ 23166-99.
6. В помещениях пищеблока, групповых ячеек, в залах для спортивных и музыкальных занятий, в служебно-бытовых и медицинских помещениях на открывающихся поворотно-откидных створках оконных блоков предусмотреть устройство противомоскитных сеток с ячейками не менее 2мм (не менее 1 шт на окно).
7. Для окон ОК-4 и ОК-5 установить удлинительные штанги на каждую открывающуюся створку.

						08-01-19-AP2			
						Здание детского сада-яслей в г.Обь, ул. Военный городок			
Изм.	Кол.ч	Лист	№ док	Подпись	Дата	Здание детского сада-яслей на 200 мест	Стадия	Лист	Листов
Разраб.	Чидакова						Р	9	
Проверил	Король А.								
ГАП	Король А.					Ведомость заполнения оконных проемов	ООО "Партнер"		
Н.контр.	Тутушкина								


Монтажная схема сантехнических перегородок для помещения №103 и №111 (для помещения №111 выполнить зеркально)

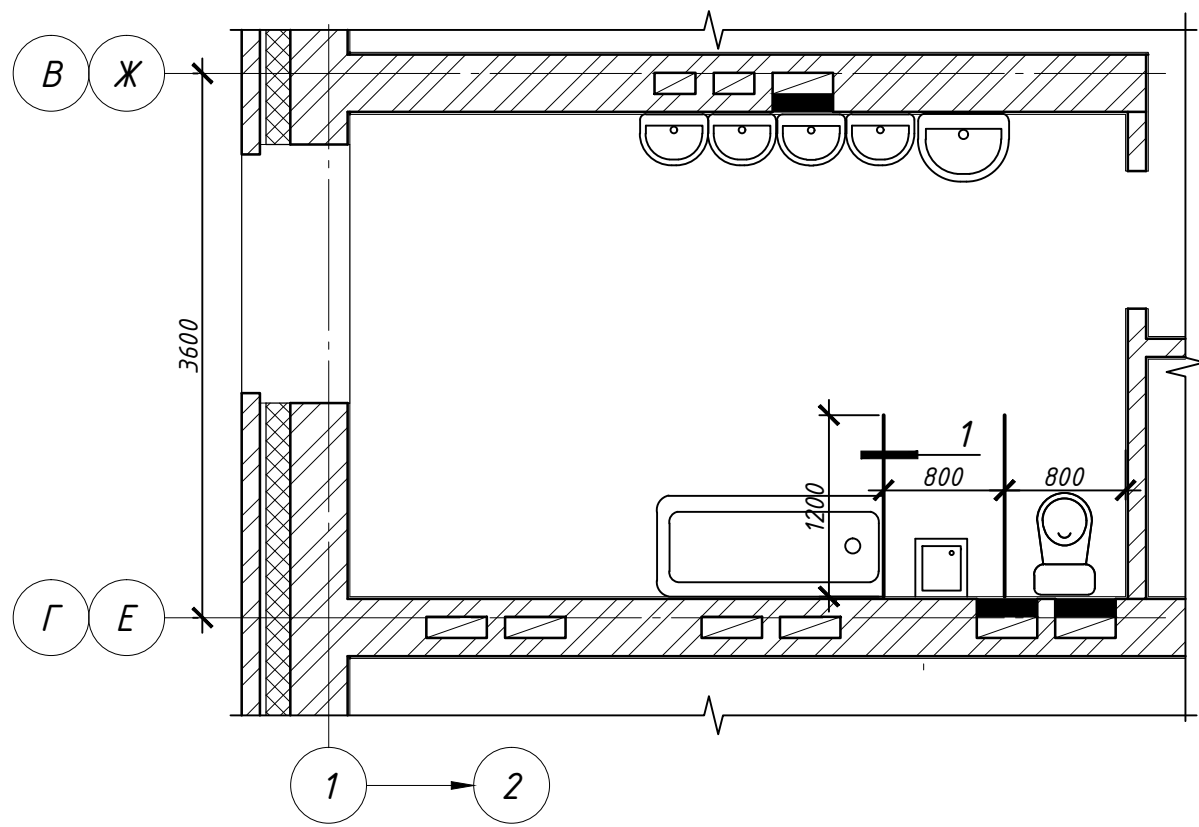


Монтажная схема сантехнических перегородок для помещения №166 и №174 (для помещения №174 выполнить зеркально)

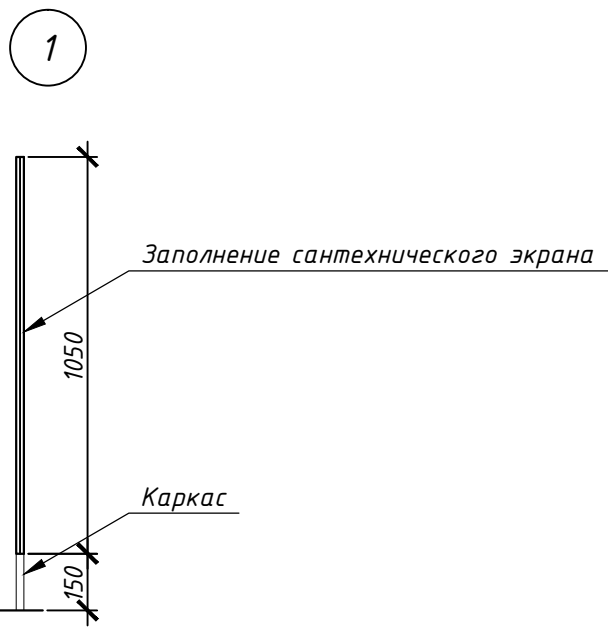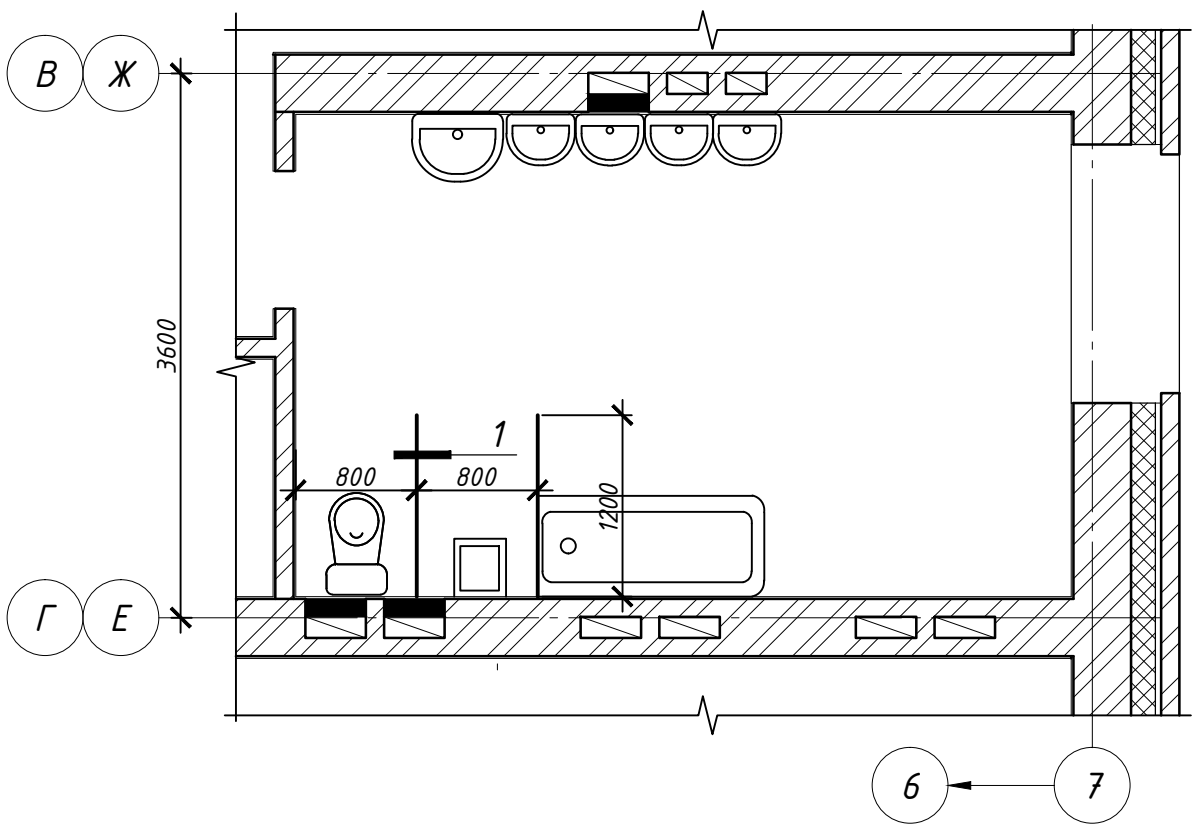


Монтажная схема сантехнических перегородок для помещения №203 и №208 (для помещения №208 выполнить зеркально)

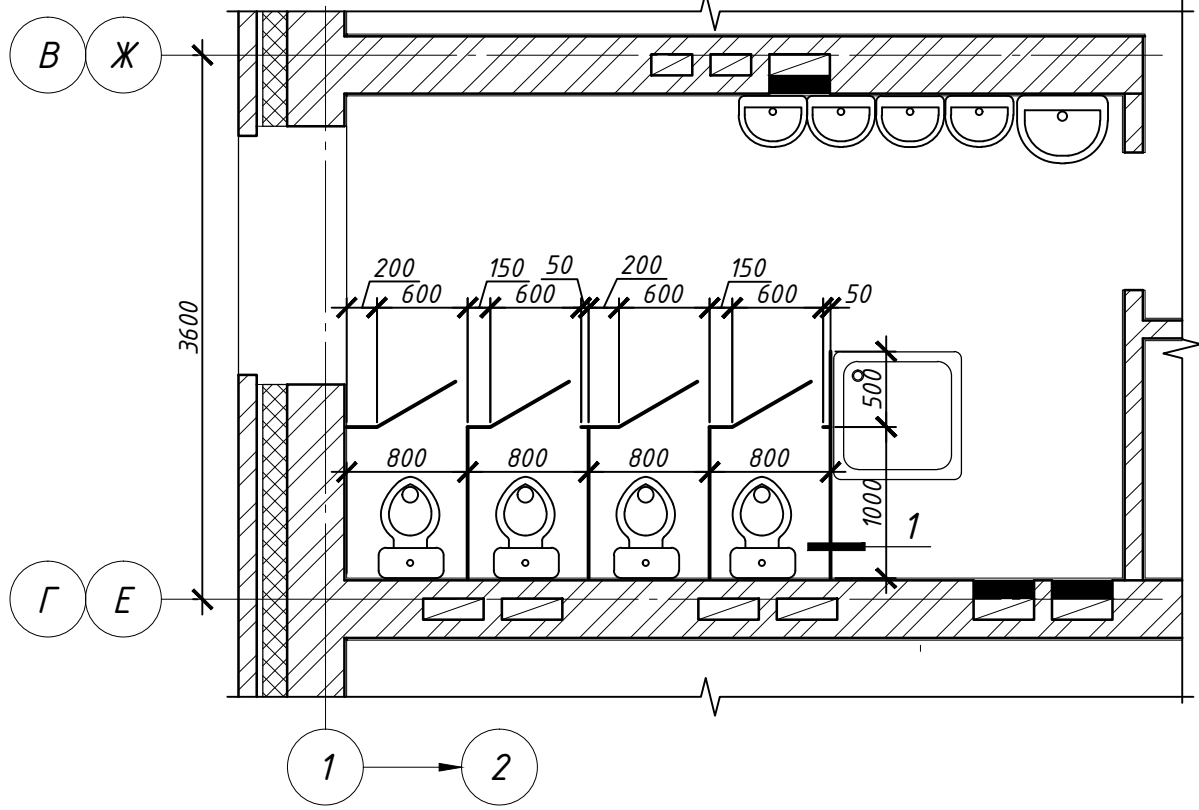


Монтажная схема сантехнических перегородок для помещения №239 и №244 (для помещения №244 выполнить зеркально)

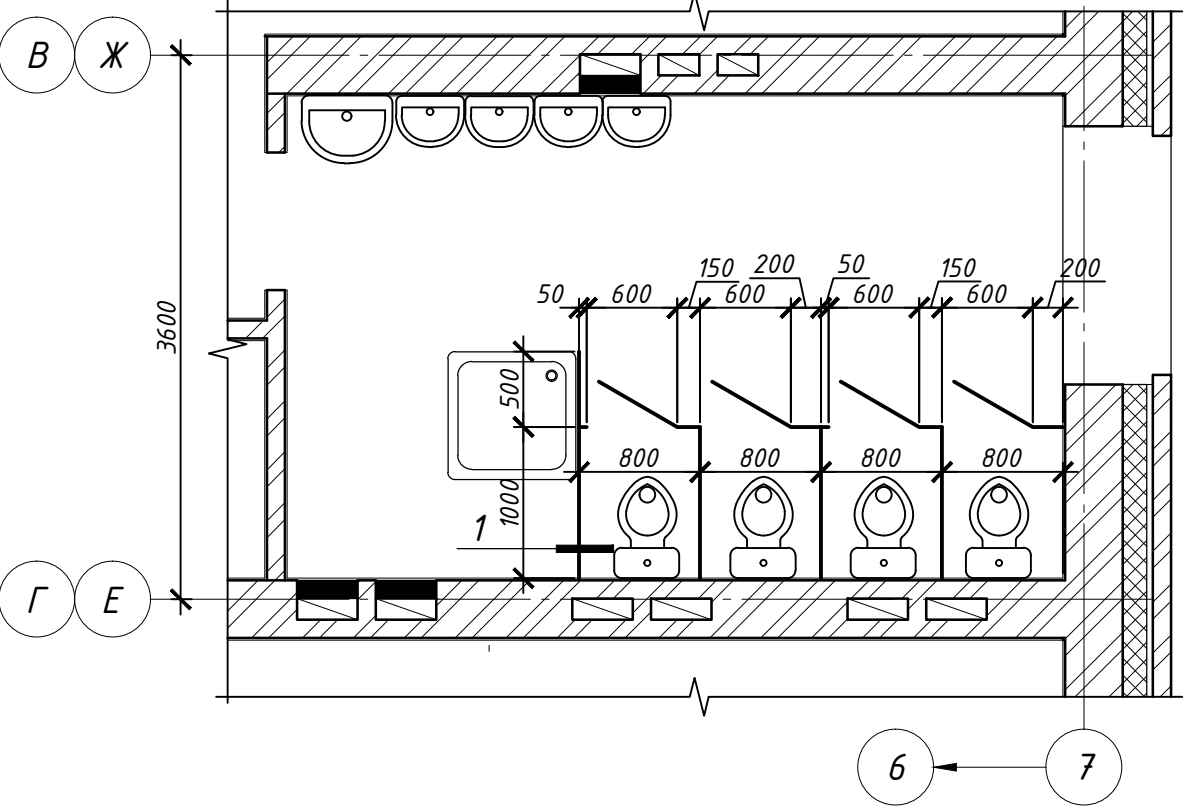

Монтажная схема сантехнических перегородок для помещения №303

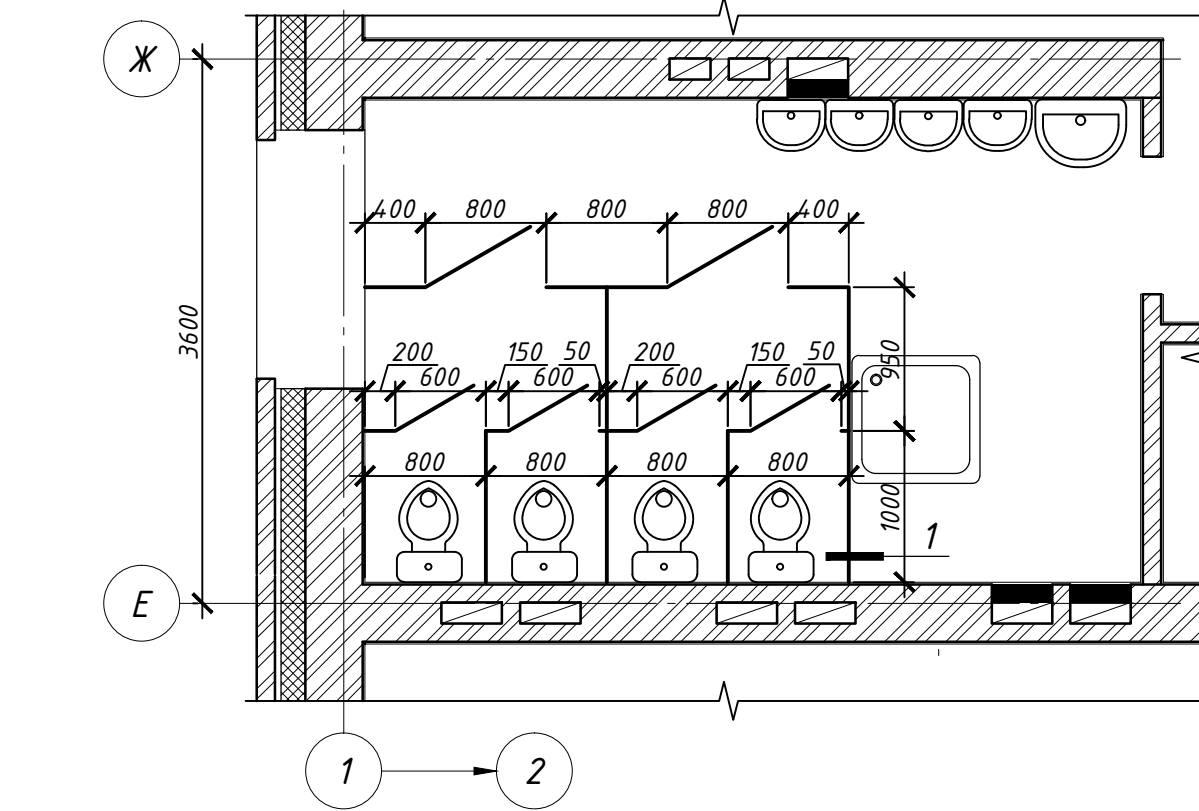

Монтажная схема сантехнических перегородок для помещения №336

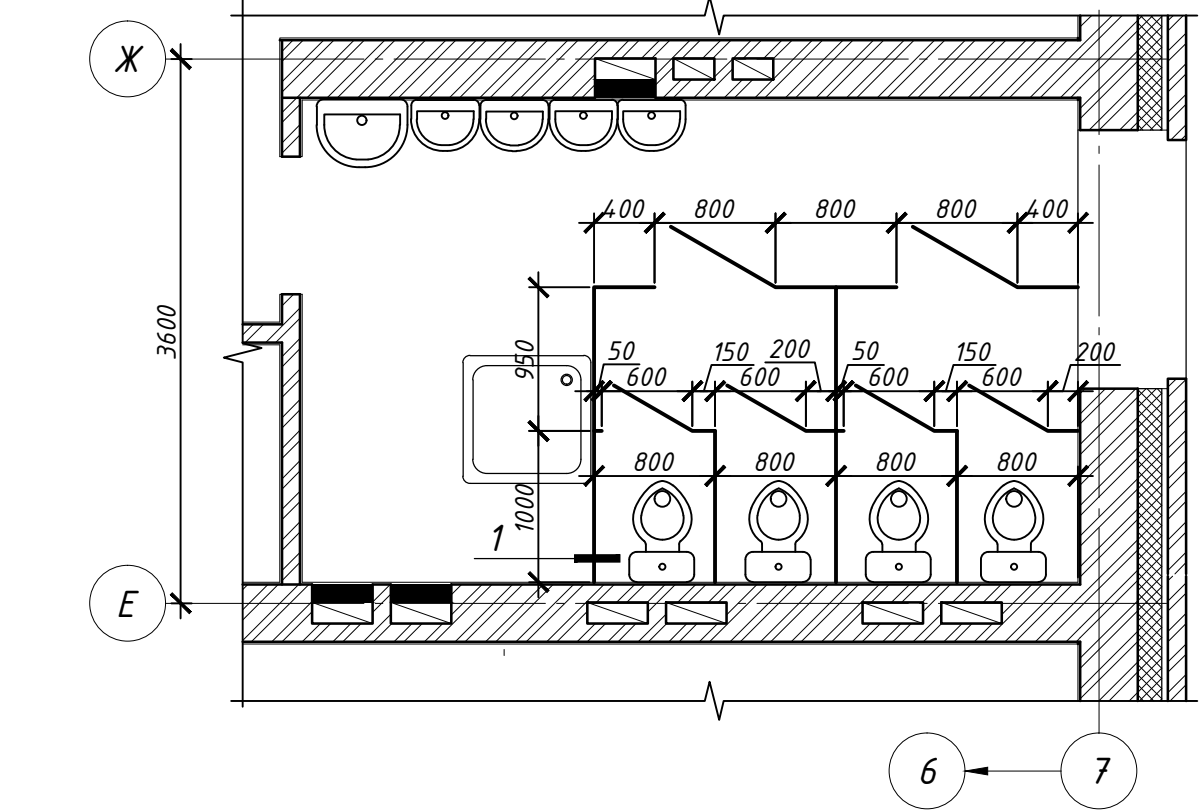

1. Сантехнические перегородки устанавливать после завершения всех отделочных работ, согласно руководству предприятия-изготовителя.
2. Сантехнические перегородки разработаны в соответствии с требованиями СанПиН 2.4.1.3049-13.
3. Каркас и обвязка сантехнических экранов из анодированного алюминиевого профиля по ГОСТ 4784-97, заполнение из влагостойкой ламинированной ЛДСП 16мм. (или аналогами, имеющие санитарно-эпидемиологическое заключение, с разрешением применять для помещений ДОО). Алюминиевый профиль выполнять на регулируемых опорах.
4. Сантехнические перегородки оборудованы фурнитурой, окантованной из анодированного алюминиевого профиля с травмобезопасными ПВХ накладками на углах, оцинкованными петлями, пластиковыми ручками, шариковыми фиксаторами.
5. Экраны выполнять из качественных, сертифицированных материалов, безвредных для здоровья детей, допускающих их обработку моющими и дезинфицирующими средствами.
6. Для оформления санузлов использовать яркие цвета.

Согласовано					
Подп. и дата					
Инв. № подл.					
Взам. инв. №					

08-01-19-AP2					
Здание детского сада-яслей в г.Обь, ул. Военный городок					
Изм.	Кол. уч.	Лист	№ док.	Подп.	Дата
Разраб.	Тутушкина				
Проверил	Король А.				
ГАП	Король А.				
Н.контр.	Чидакова				
Здание детского сада-яслей на 200 мест				Стадия	Лист
Монтажная схема сантехнических перегородок				P	11
				000 "Партнер"	