
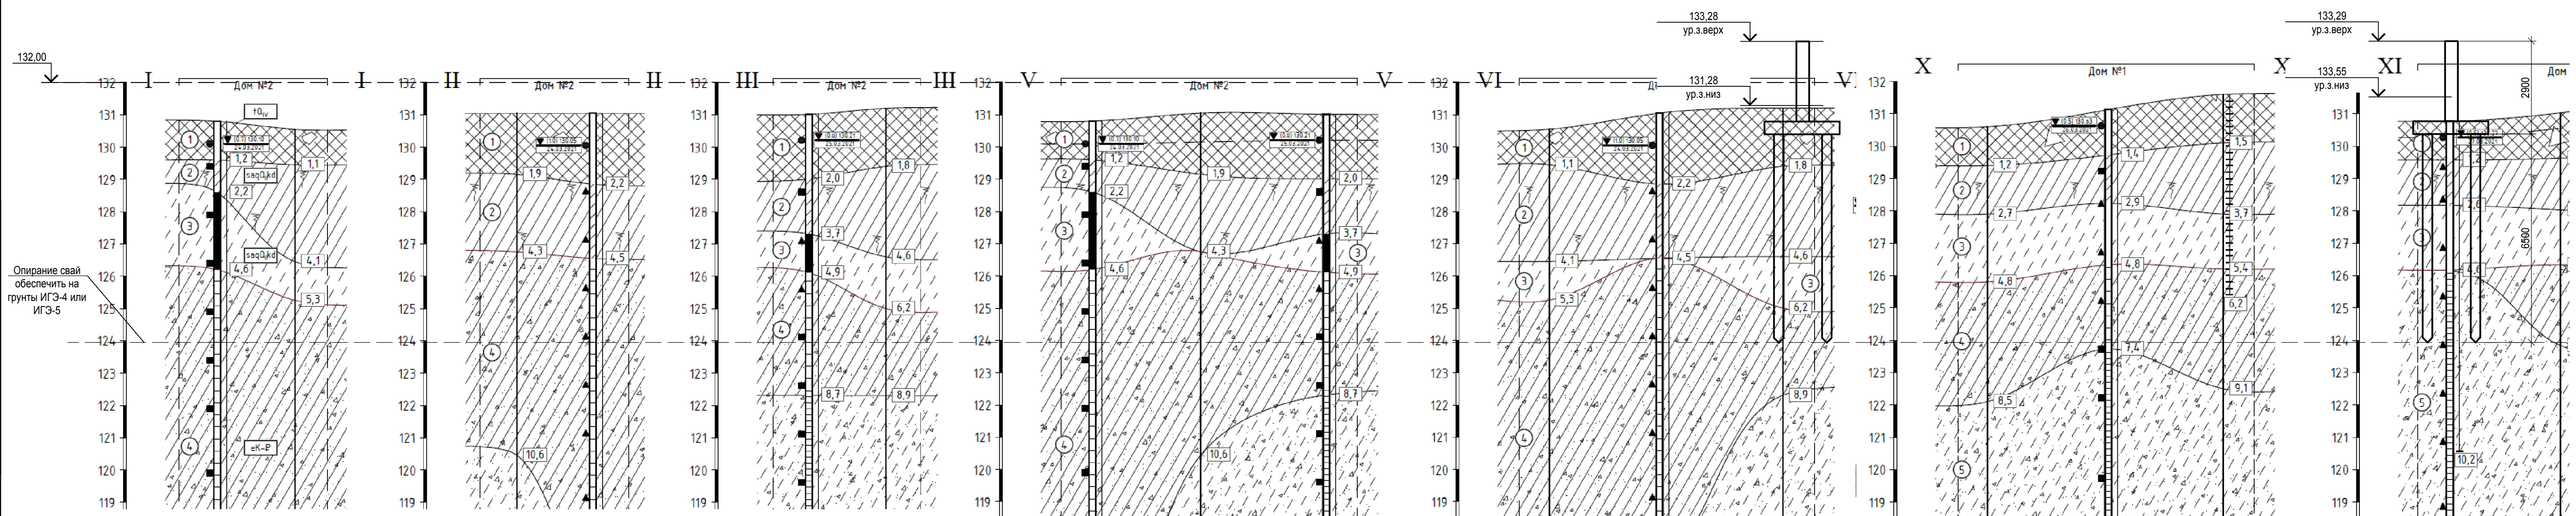
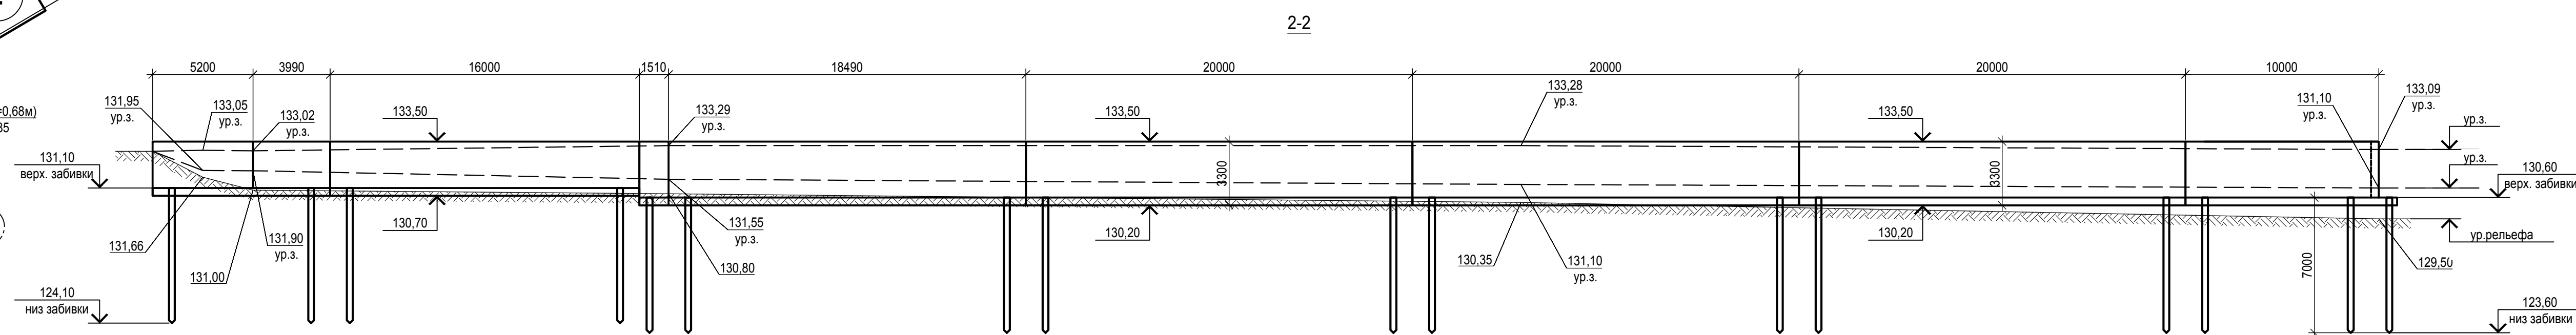
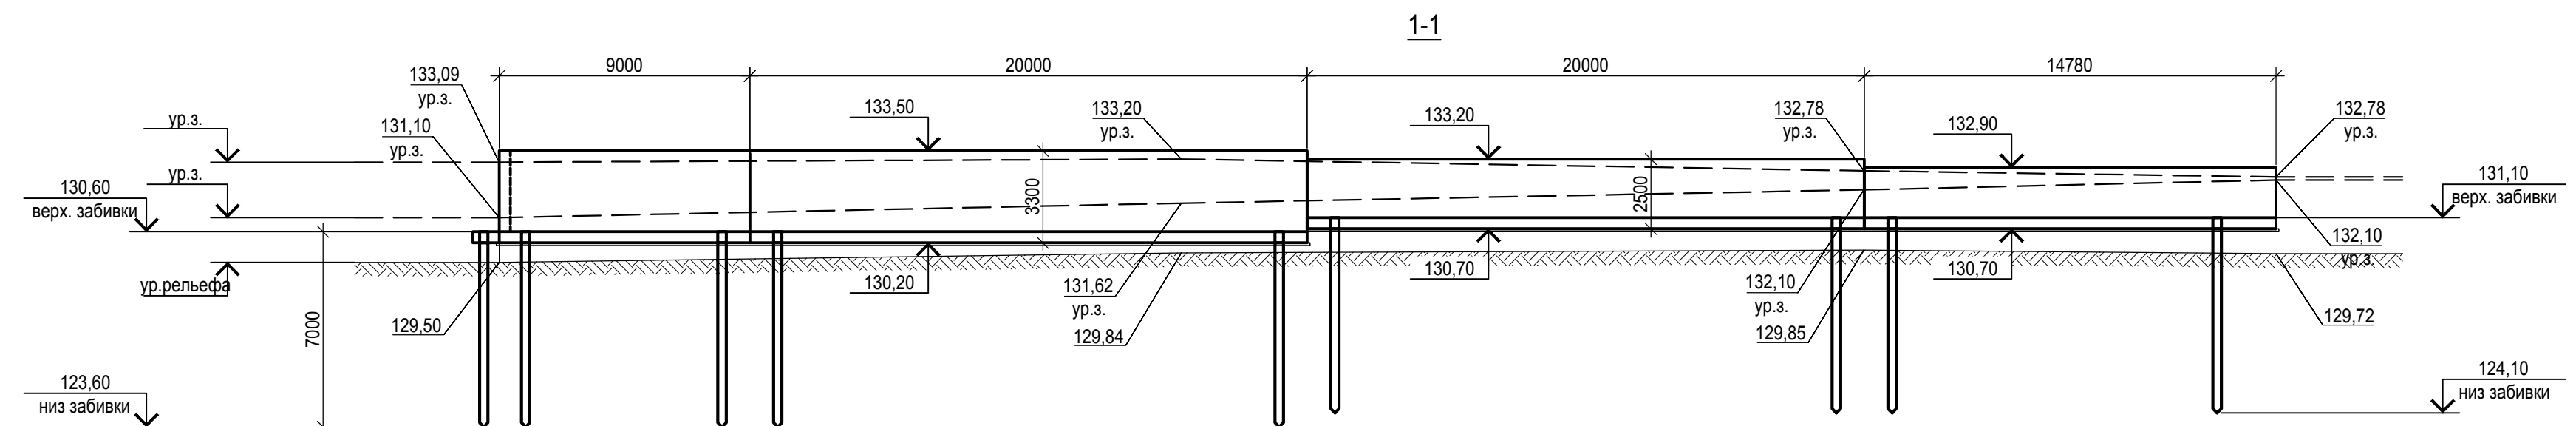


**УТВЕРЖДЕНО**  
prihodxko.ol 09:04, 21/6/22

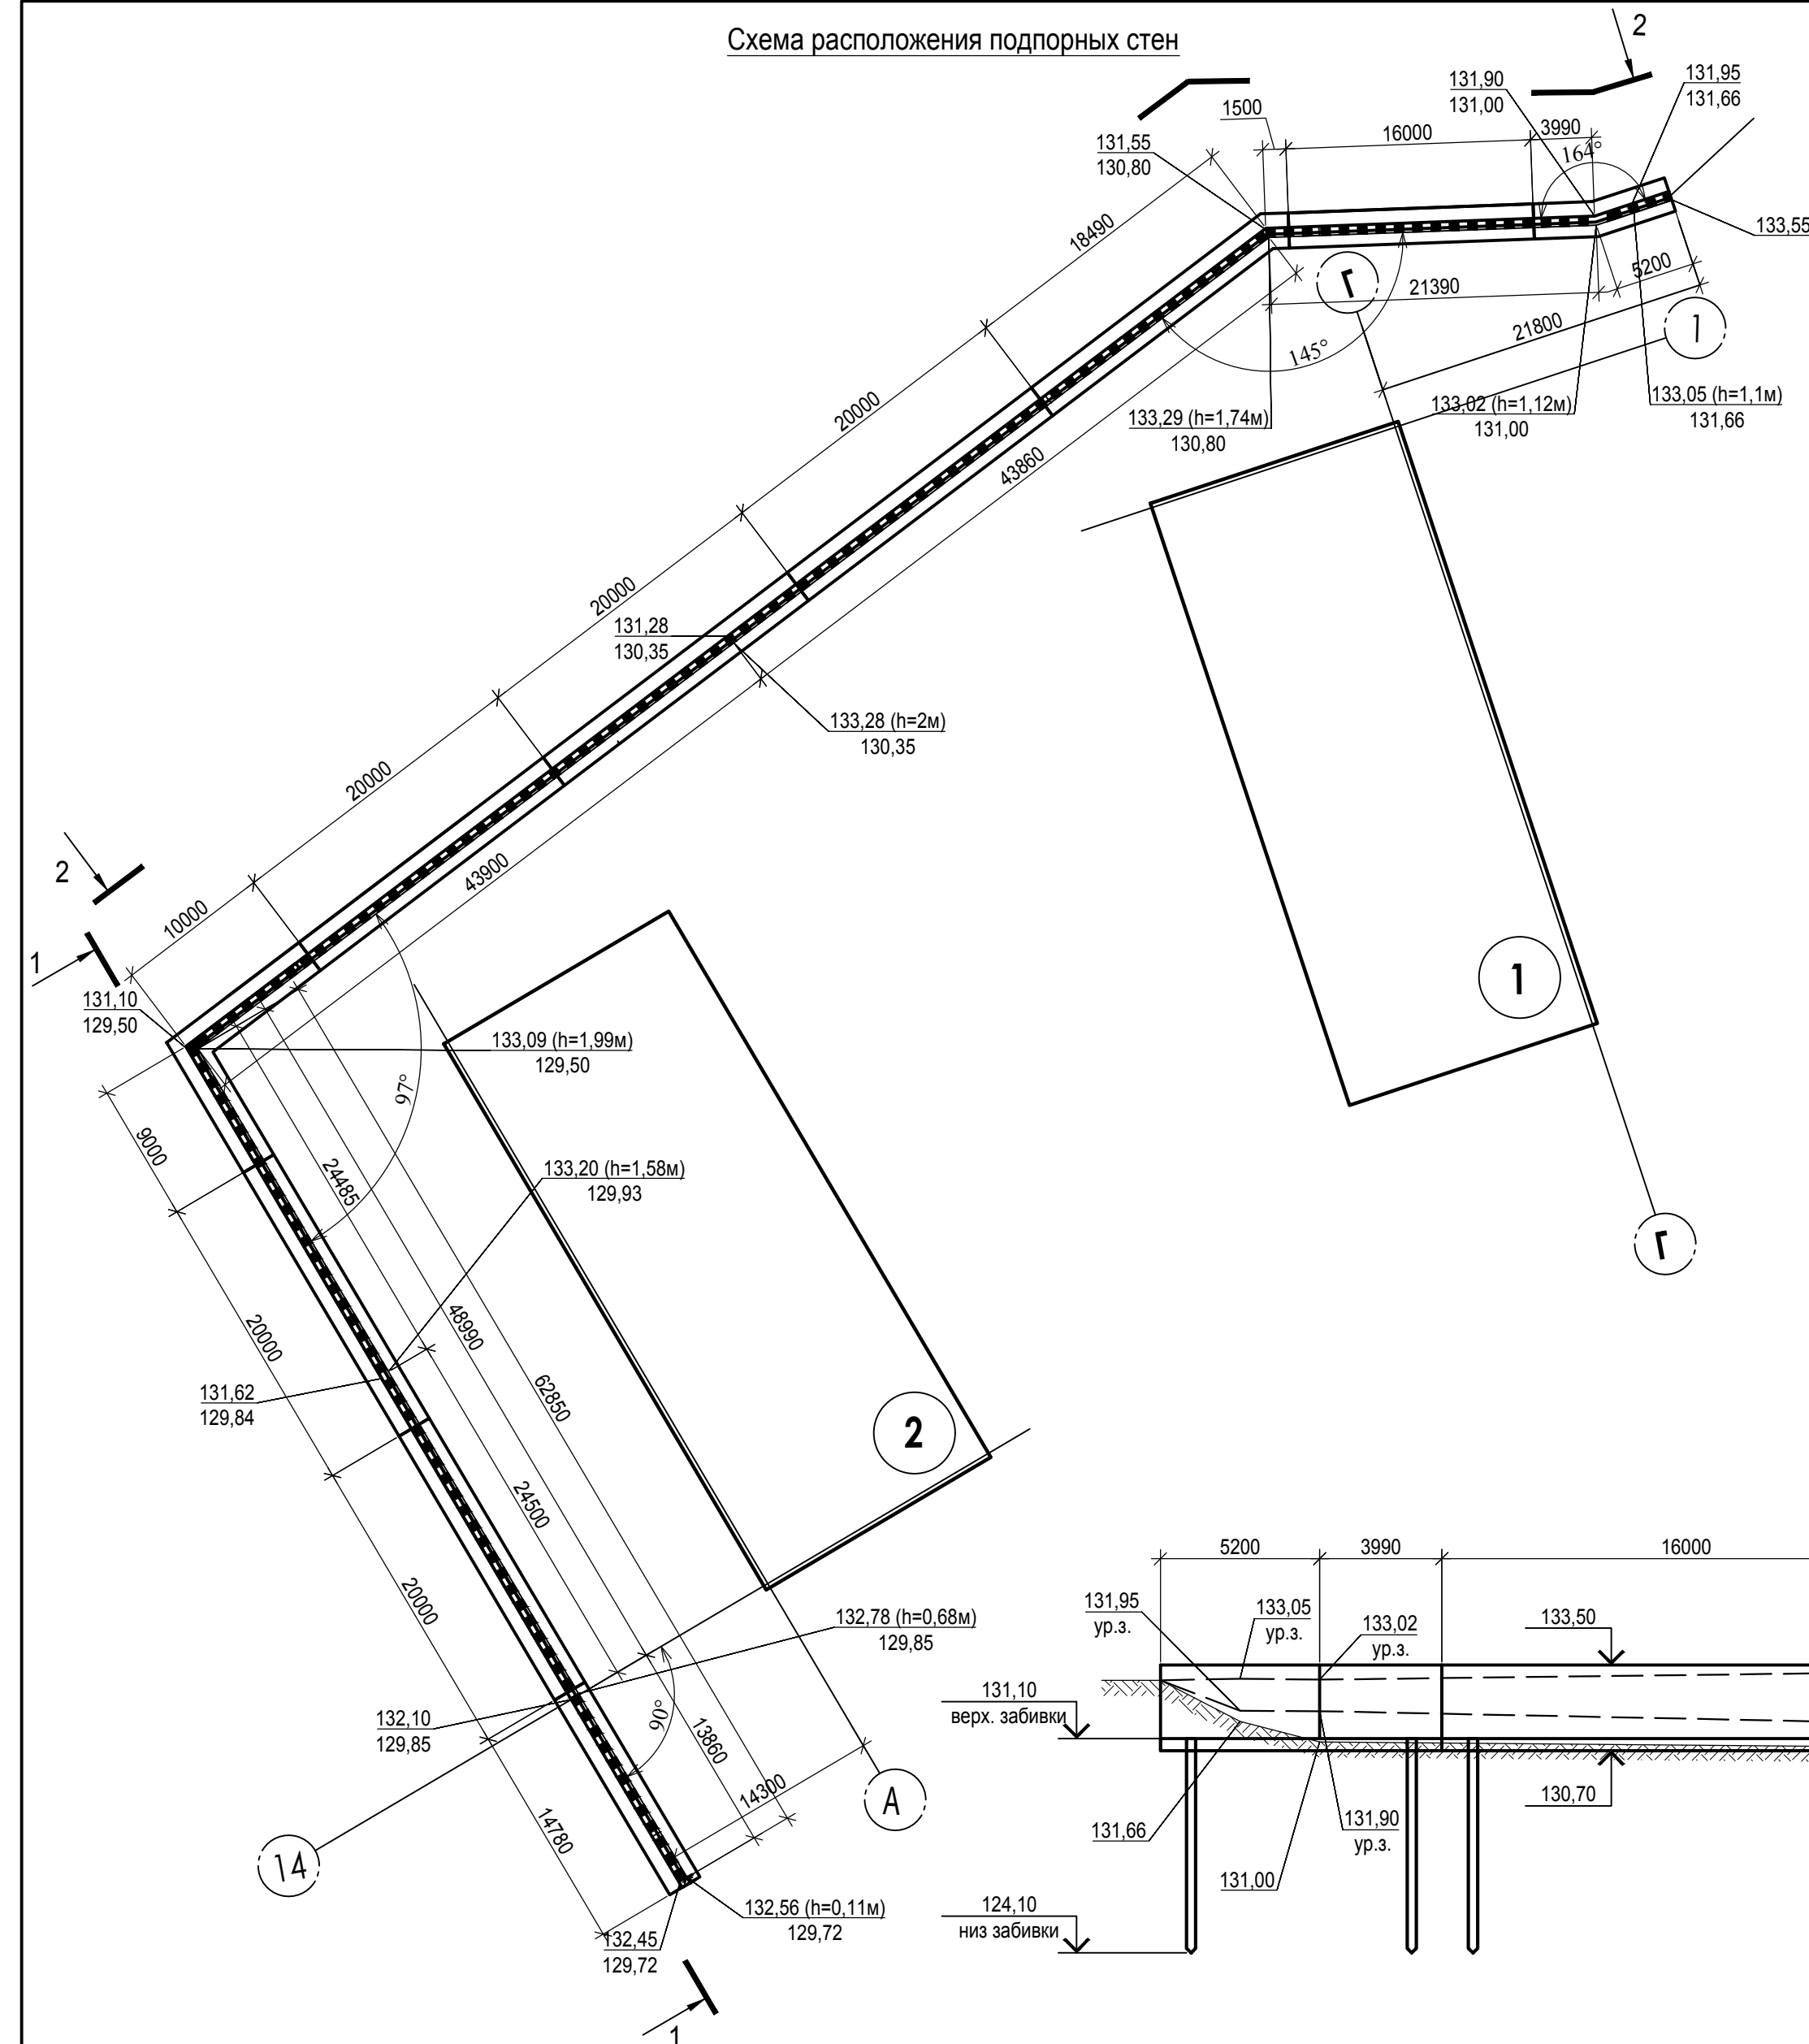

							21-01-20-KP2			
							Многоэтажные многоквартирные дома, трансформаторная подстанция и канализационная насосная станция по ул. Есенина в Дзержинском районе г.Новосибирска.			
							1 этап	Стадия	Лист	Листов
								Р	2	
							Схема расположения подпорных стен			
							ООО "ПАРТНЕР" г. Новосибирск, 2022			