

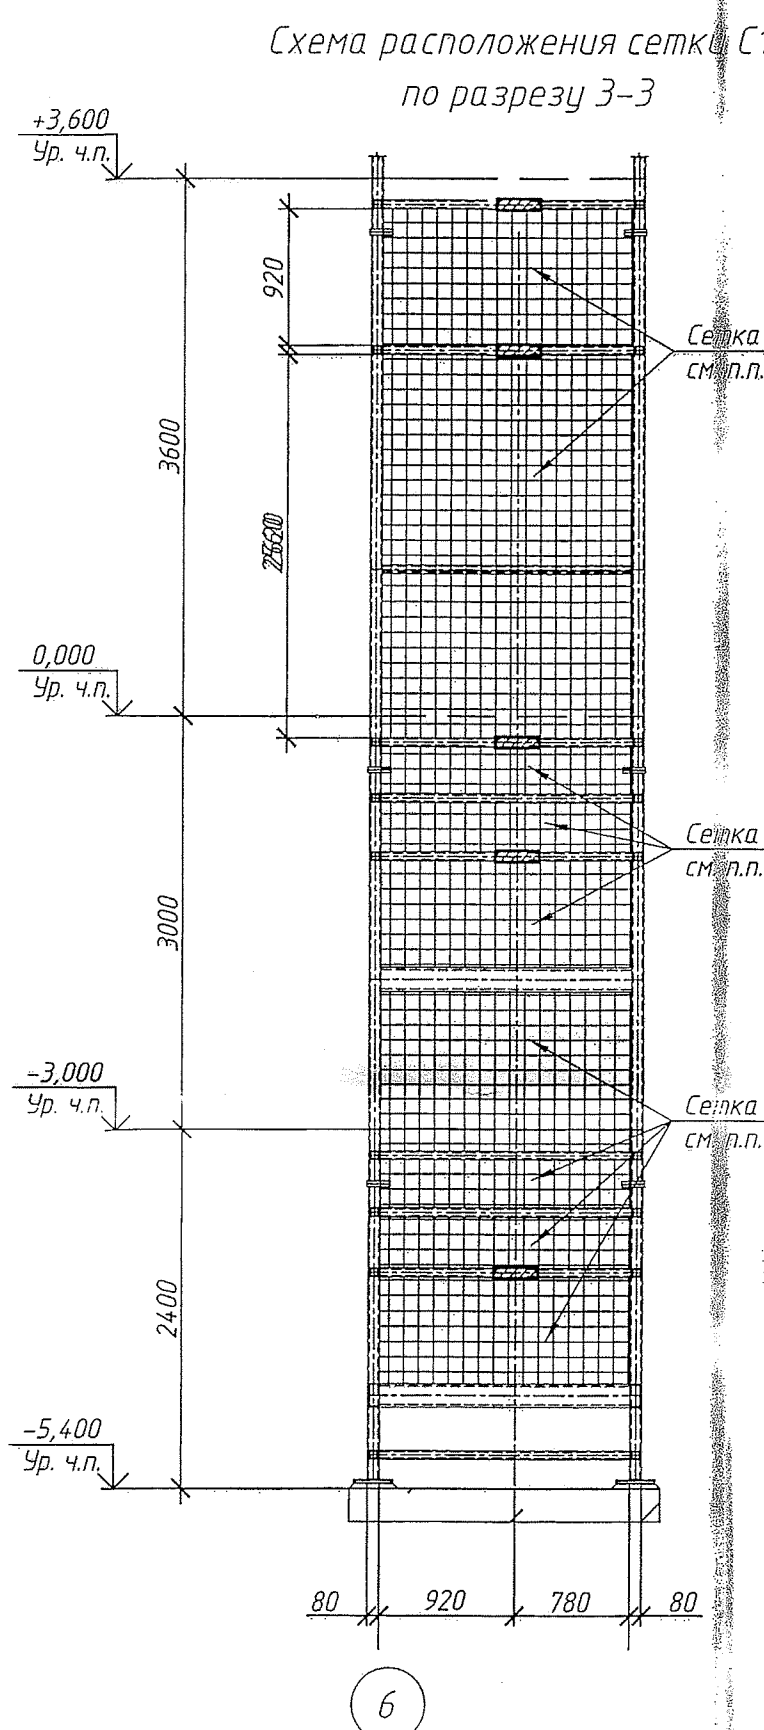
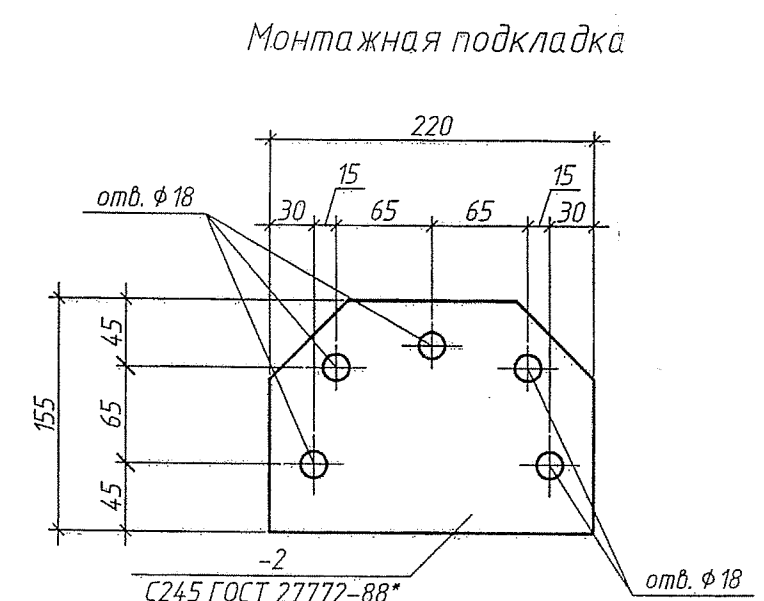
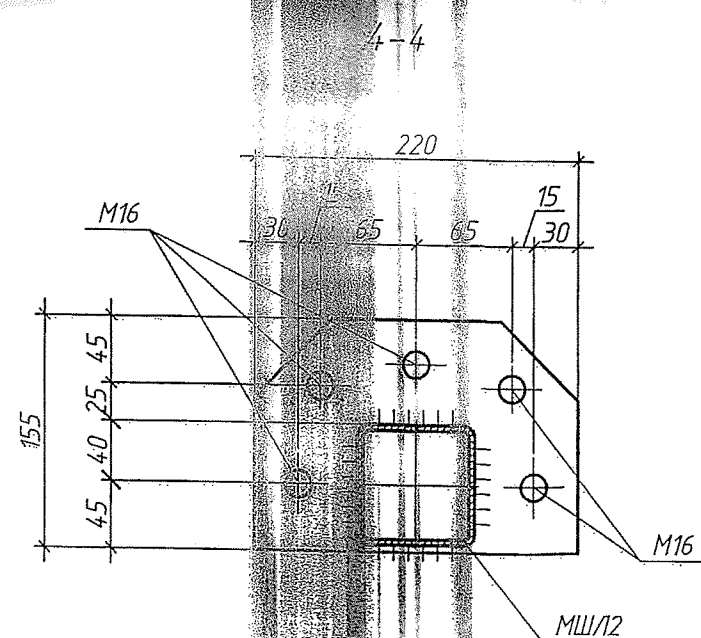
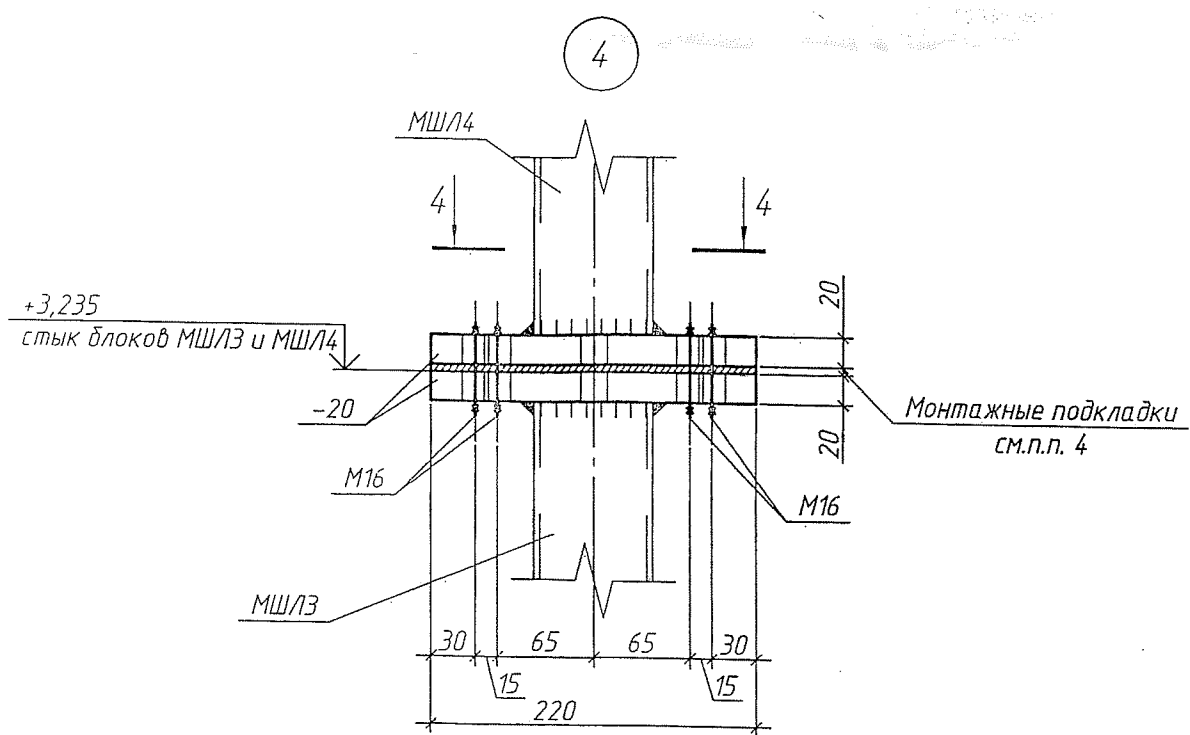
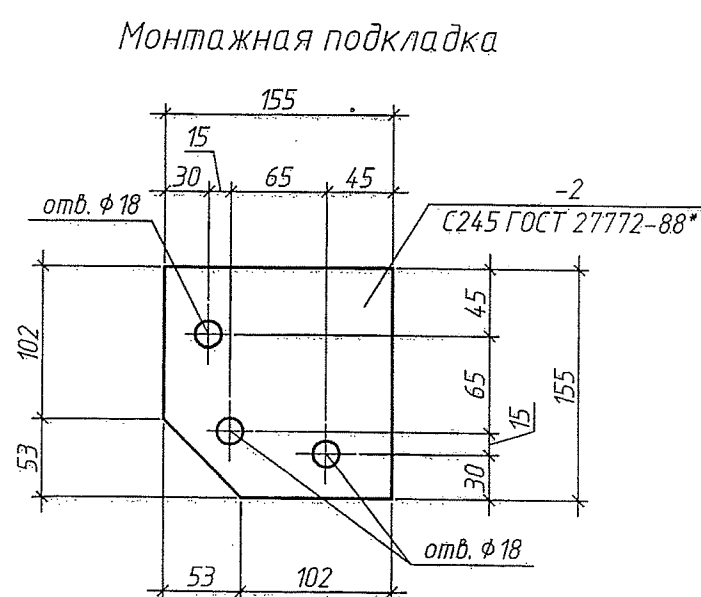
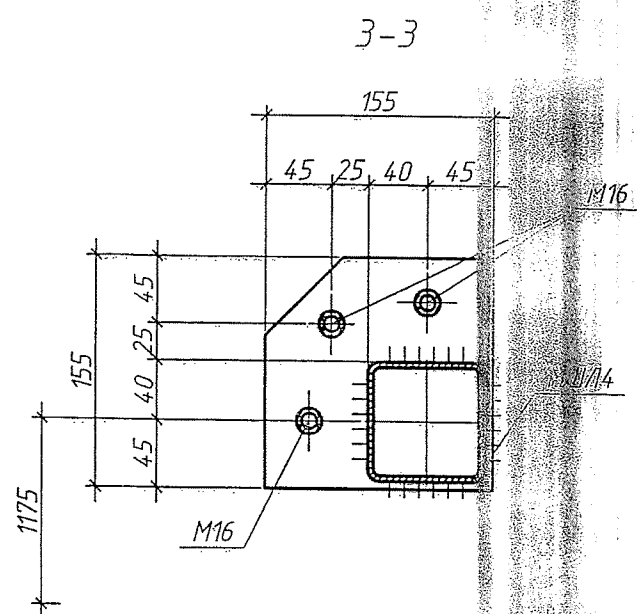
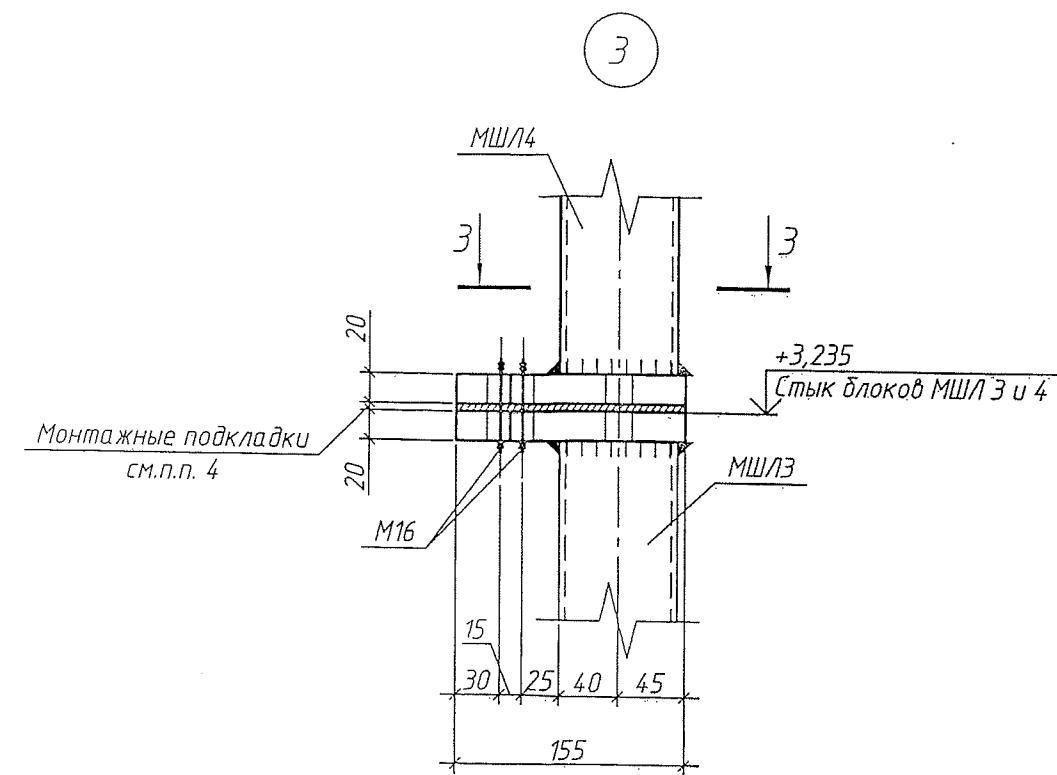
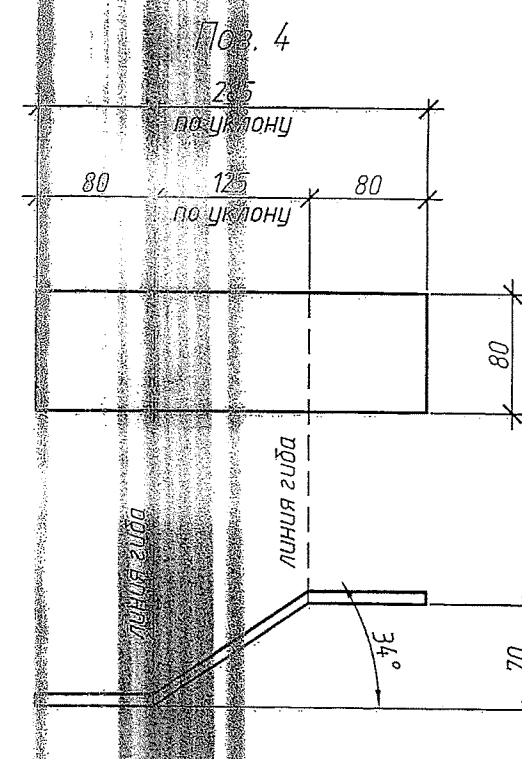
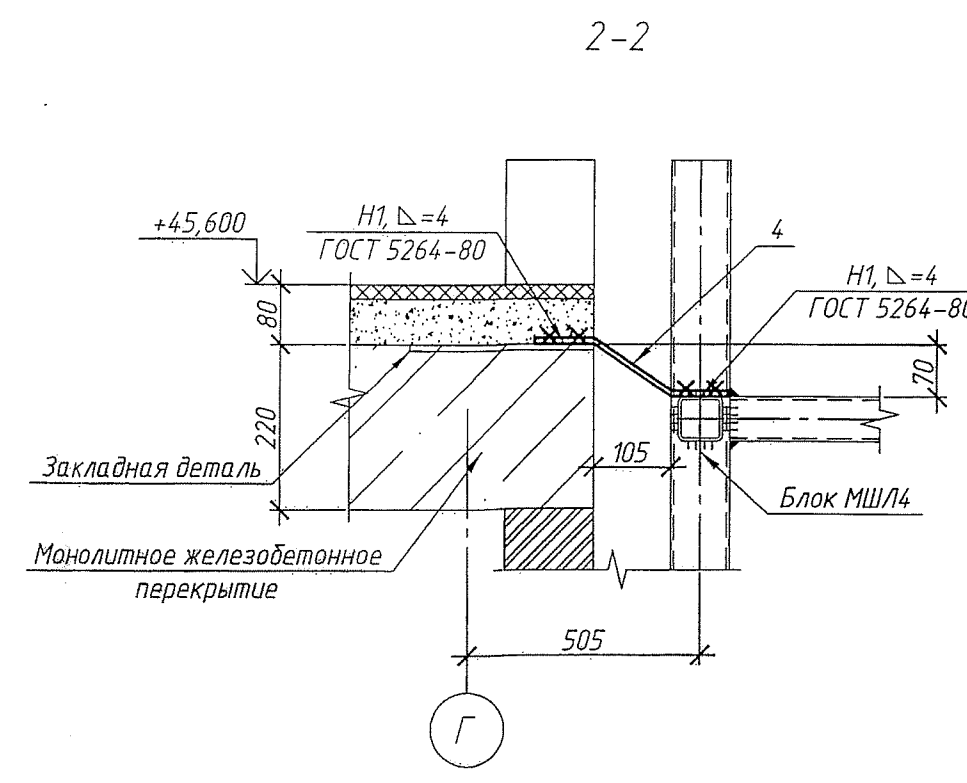
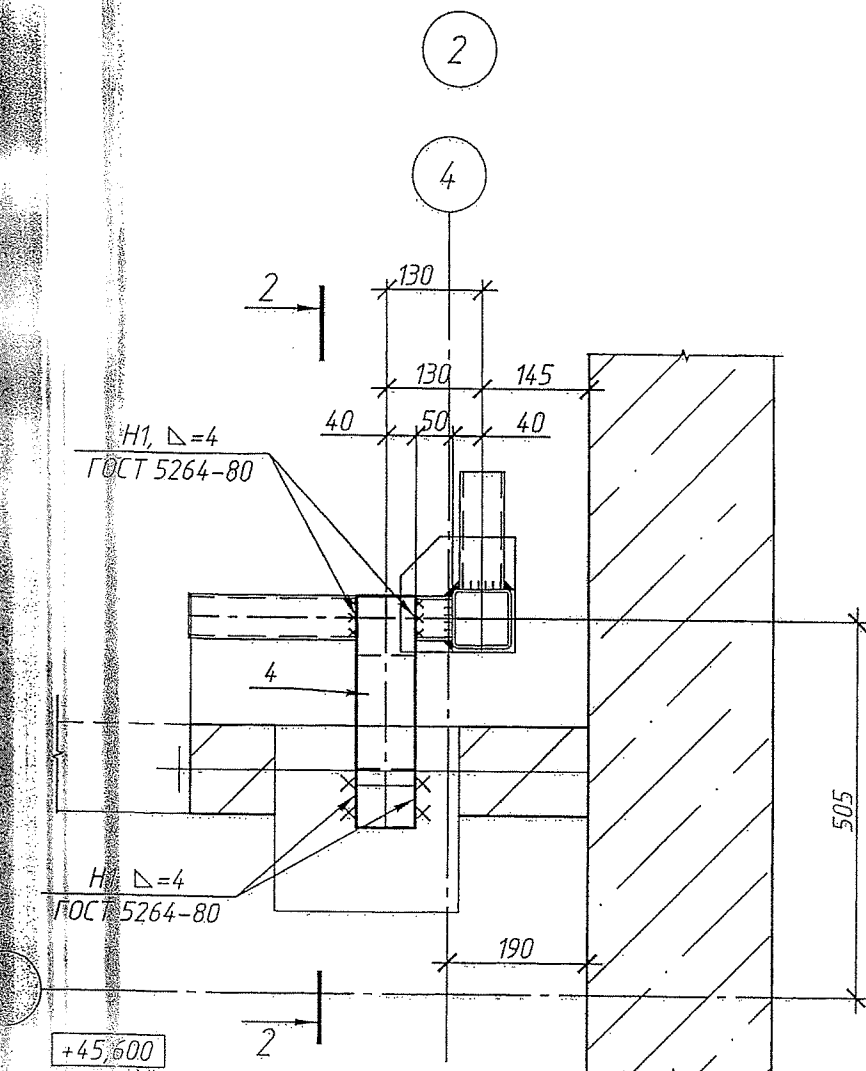
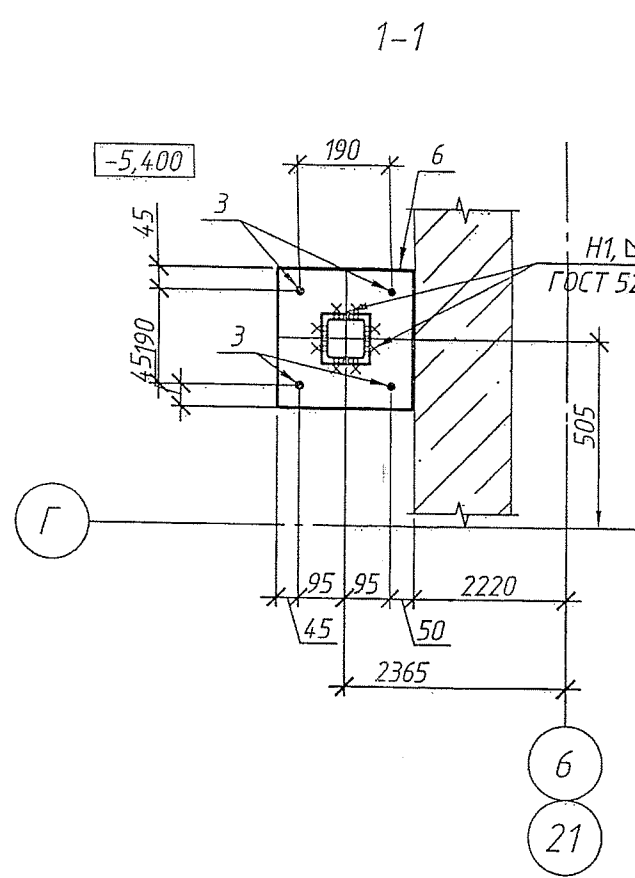
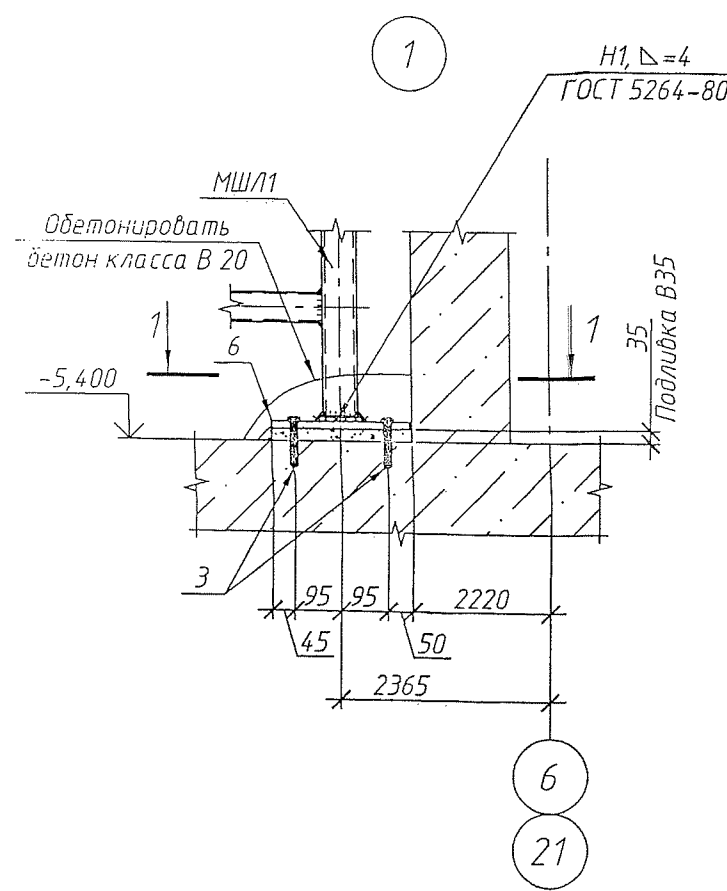
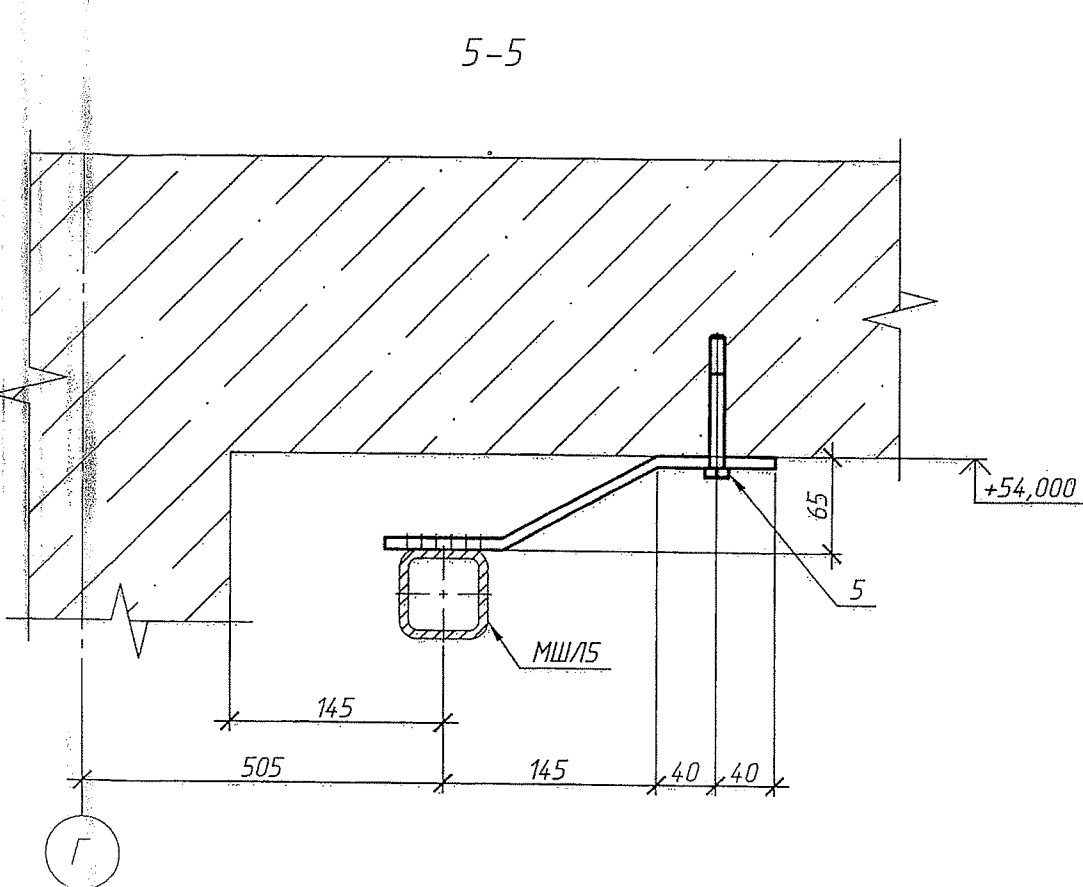
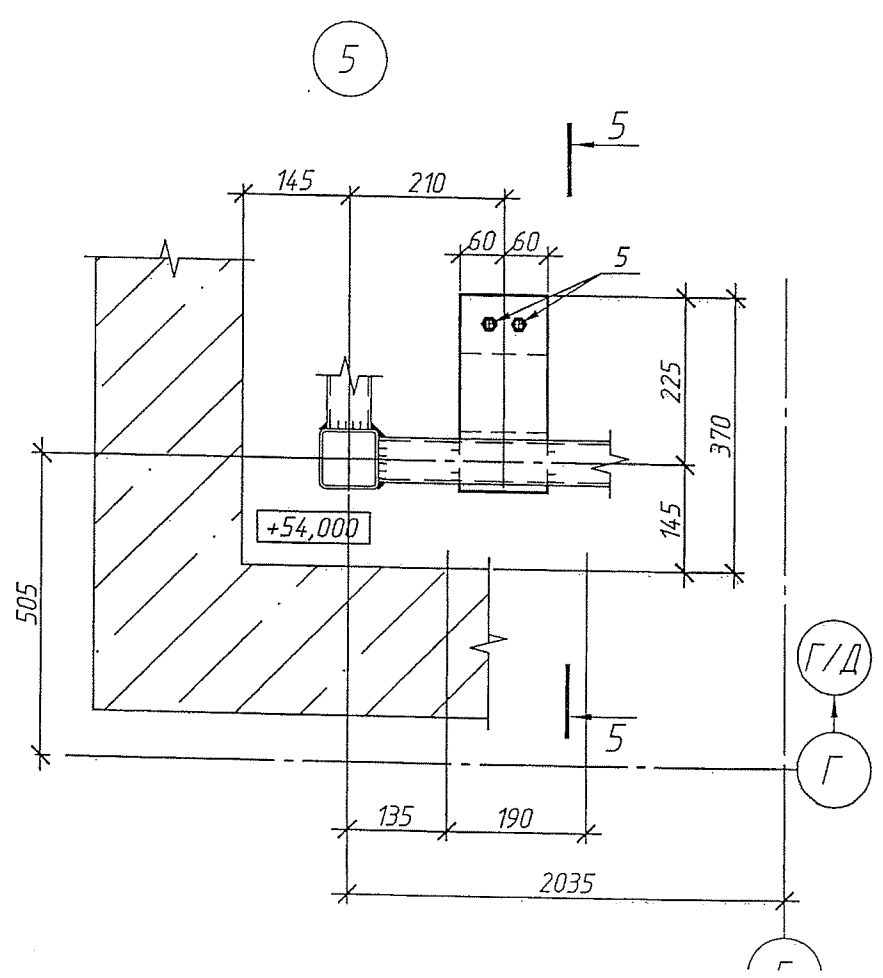


Имя, Фамилия, Подпись, Дата, Место, Подпись, Дата, Место

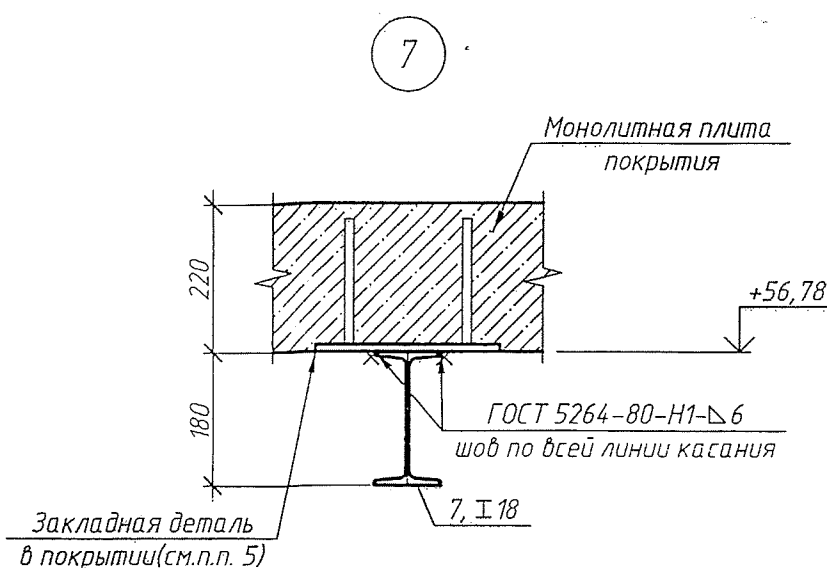

Заделка пространства между монолитным перекрытием и металлической шахтой лифта

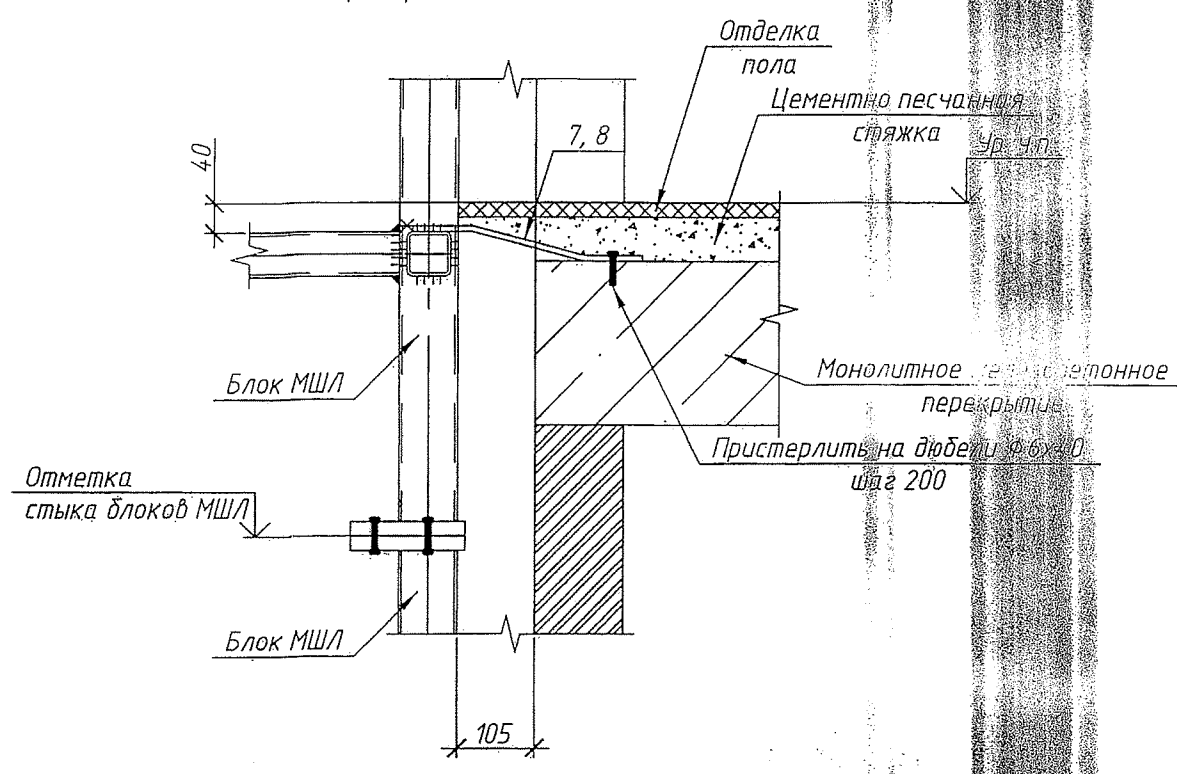

Техническая спецификация металлопроката										
Наименование профиля ГОСТ, ТУ	Наименование или марка металла ГОСТ, ТУ	Номер или размеры профиля, мм	№ п.п.	Масса металла по элементам конструкции, кг					Общая масса, кг	
				МШЛ1	МШЛ2	МШЛ3	МШЛ4	МШЛ5		
Профили										
ГОСТ 30245-2003	C245 ГОСТ 27772-82*	□ 80x80x4	1	107,88	152,7	196,98	2619,84	147,18	3224,58	
ГОСТ 30245-2003	C245 ГОСТ 27772-82*	□ 60x60x4	2	271,77	236,21	215,41	3446,56	275,13	4445,08	
ГОСТ 30245-2003	C245 ГОСТ 27772-82*	□ 40x40x4	3		31,18	61,32	981,12		1073,62	
Швеллеры										
ГОСТ 8240-97	C245 ГОСТ 27772-82*	C16	4	123,54	88,3				211,84	
Листы										
ГОСТ 19903-74	C245 ГОСТ 27772-82*	-20	6	25,8	51,6	51,6	825,6	25,8	980,4	
ГОСТ 19903-74	C245 ГОСТ 27772-82*	-10	7	4,74			4,74		9,48	
ГОСТ 19903-74	C245 ГОСТ 27772-82*	-8	8	7,56	42,09	41,3	479,36	38,68	608,99	
Итого				541,29	602,08	566,61	8352,48	491,53	10553,99	
Всего									10553,99	

Спецификация элементов металлической шахты лифта					
Поз.	Обозначение	Наименование	Кол.	Масса, кг	Примечание
МШЛ1	05-1/16-13-КЖ2.И-К-МШЛ1	Металлическая шахта лифта МШЛ1	1	541,29	
МШЛ2	05-1/16-13-КЖ2.И-К-МШЛ2	Металлическая шахта лифта МШЛ2	1	606,08	
МШЛ3	05-1/16-13-КЖ2.И-К-МШЛ3	Металлическая шахта лифта МШЛ3	1	566,61	
МШЛ4	05-1/16-13-КЖ2.И-К-МШЛ4	Металлическая шахта лифта МШЛ4	16	522,03	
МШЛ5	05-1/16-13-КЖ2.И-К-МШЛ5	Металлическая шахта лифта МШЛ5	1	491,53	
1	Болт М16-6Hx100.58(S24) ГОСТ 7798-70	Болт М16-6Hx100.58(S24) ГОСТ 7798-70	462		
2	Гайка самоконтрящаяся с нейлоновым кольцом М16 DIN 985	Гайка М16-6Hx100.58(S24) ГОСТ 7798-70	462		
C1	Разделительная сетка	Сетка 2-50-3.0 ГОСТ 5336-80	16	2,42	
3		Анкер шпилька НЛ Т1 НСТ М20Х260Х130	24		
4		Лист 240x240x2 ГОСТ 19903-74	85	1,61	
5		Распорный анкер НЛ Т1 НСТ М10/20	8		
6		Лист 240x240x2 ГОСТ 19903-74	6	12,32	
7		Лист 240x240x2 ГОСТ 19903-74	21	6,8	
8		Лист 240x240x2 ГОСТ 19903-74	20	4,17	

В ПРОИЗВОДСТВО РАБОТ
16 ОКТ 2017
Главный инженер


- Общие данные см. лист 1;
- Работать совместно с листами 1, 6;
- Все металлические конструкции покрыть грунтовкой ГФ-021 по ГОСТ 25129-82* за 2 раз. и окрасить эмалью ПФ-115 по ГОСТ 6465-76*, общая толщина защитного слоя 55 мкм;
- При монтаже блоков МШЛ металлической шахты лифта использовать монтажные подкладки для обеспечения проектного положения;
- Соединение блоков МШЛ металлической шахты лифта производить с помощью болтов М16 (поз. 1) и гаек самоконтрящихся с нейлоновым кольцом М16 DIN 985 (поз. 2);
- До начала монтажа проконтролировать геометрические отклонения размеров блоков МШЛ металлической шахты лифта для обеспечения собираемости конструкции;
- Отклонение элементов металлической шахты лифта от вертикали не должно быть более 30 мм;
- Монтаж конструкций вести согласно требованиям СНиП 73-13330-2012. Несущие и ограждающие конструкции и требования ГОСТ 22845-85 ЛИФТЫ ЭЛЕКТРИЧЕСКИЕ ПАССАЖИРСКИЕ И ГРУЗОВЫЕ. Правила организации, производства и приемки монтажных работ;
- Все сварные соединения выполнять по ГОСТ 5264-80* "Ручная дуговая сварка. Соединения сварные. Основные типы, конструктивные элементы и размеры";
- Сварку выполнять электродами типа Э50А по ГОСТ 9467-75* "Электроды покрытые металлические для ручной дуговой сварки конструкционных и теплоустойчивых сталей. Типы";
- Сетку С1 приварить к конструкции металлической шахты лифта;
- Момент затяжки болтов М16 (поз. 1) составляет 110 Н*м, анкер шпильки НЛ Т1 НСТ М20Х260Х130 (поз. 3) составляет 240 Н*м

В ПРОИЗВОДСТВО РАБОТ
Главный инженер

05-1/16-13-КЖ2					
Многоэтажный жилой дом с помещениями культурно - бытового и социального назначения, подземная автомобильная стоянка, сквер по ул. Стартовая в Ленинском районе					
Изм.	Кол. изм.	Лист	№ док.	Подпись	Дата
Гл. констр.	Васильев				
Выполнил	Фадеев				
Проверил	Семкина				
Н.контр.	Зинчук				
Секция №16				Р	7
Узлы 1. 7. Схема расположения сетки С1				000 МЖК "Энергетик"	
Техническая спецификация металлопроката					
Спецификация элементов металлической шахты лифта					


1-1

Схема расположения металлических блоков шахты и деталей для крепления дверей лифта

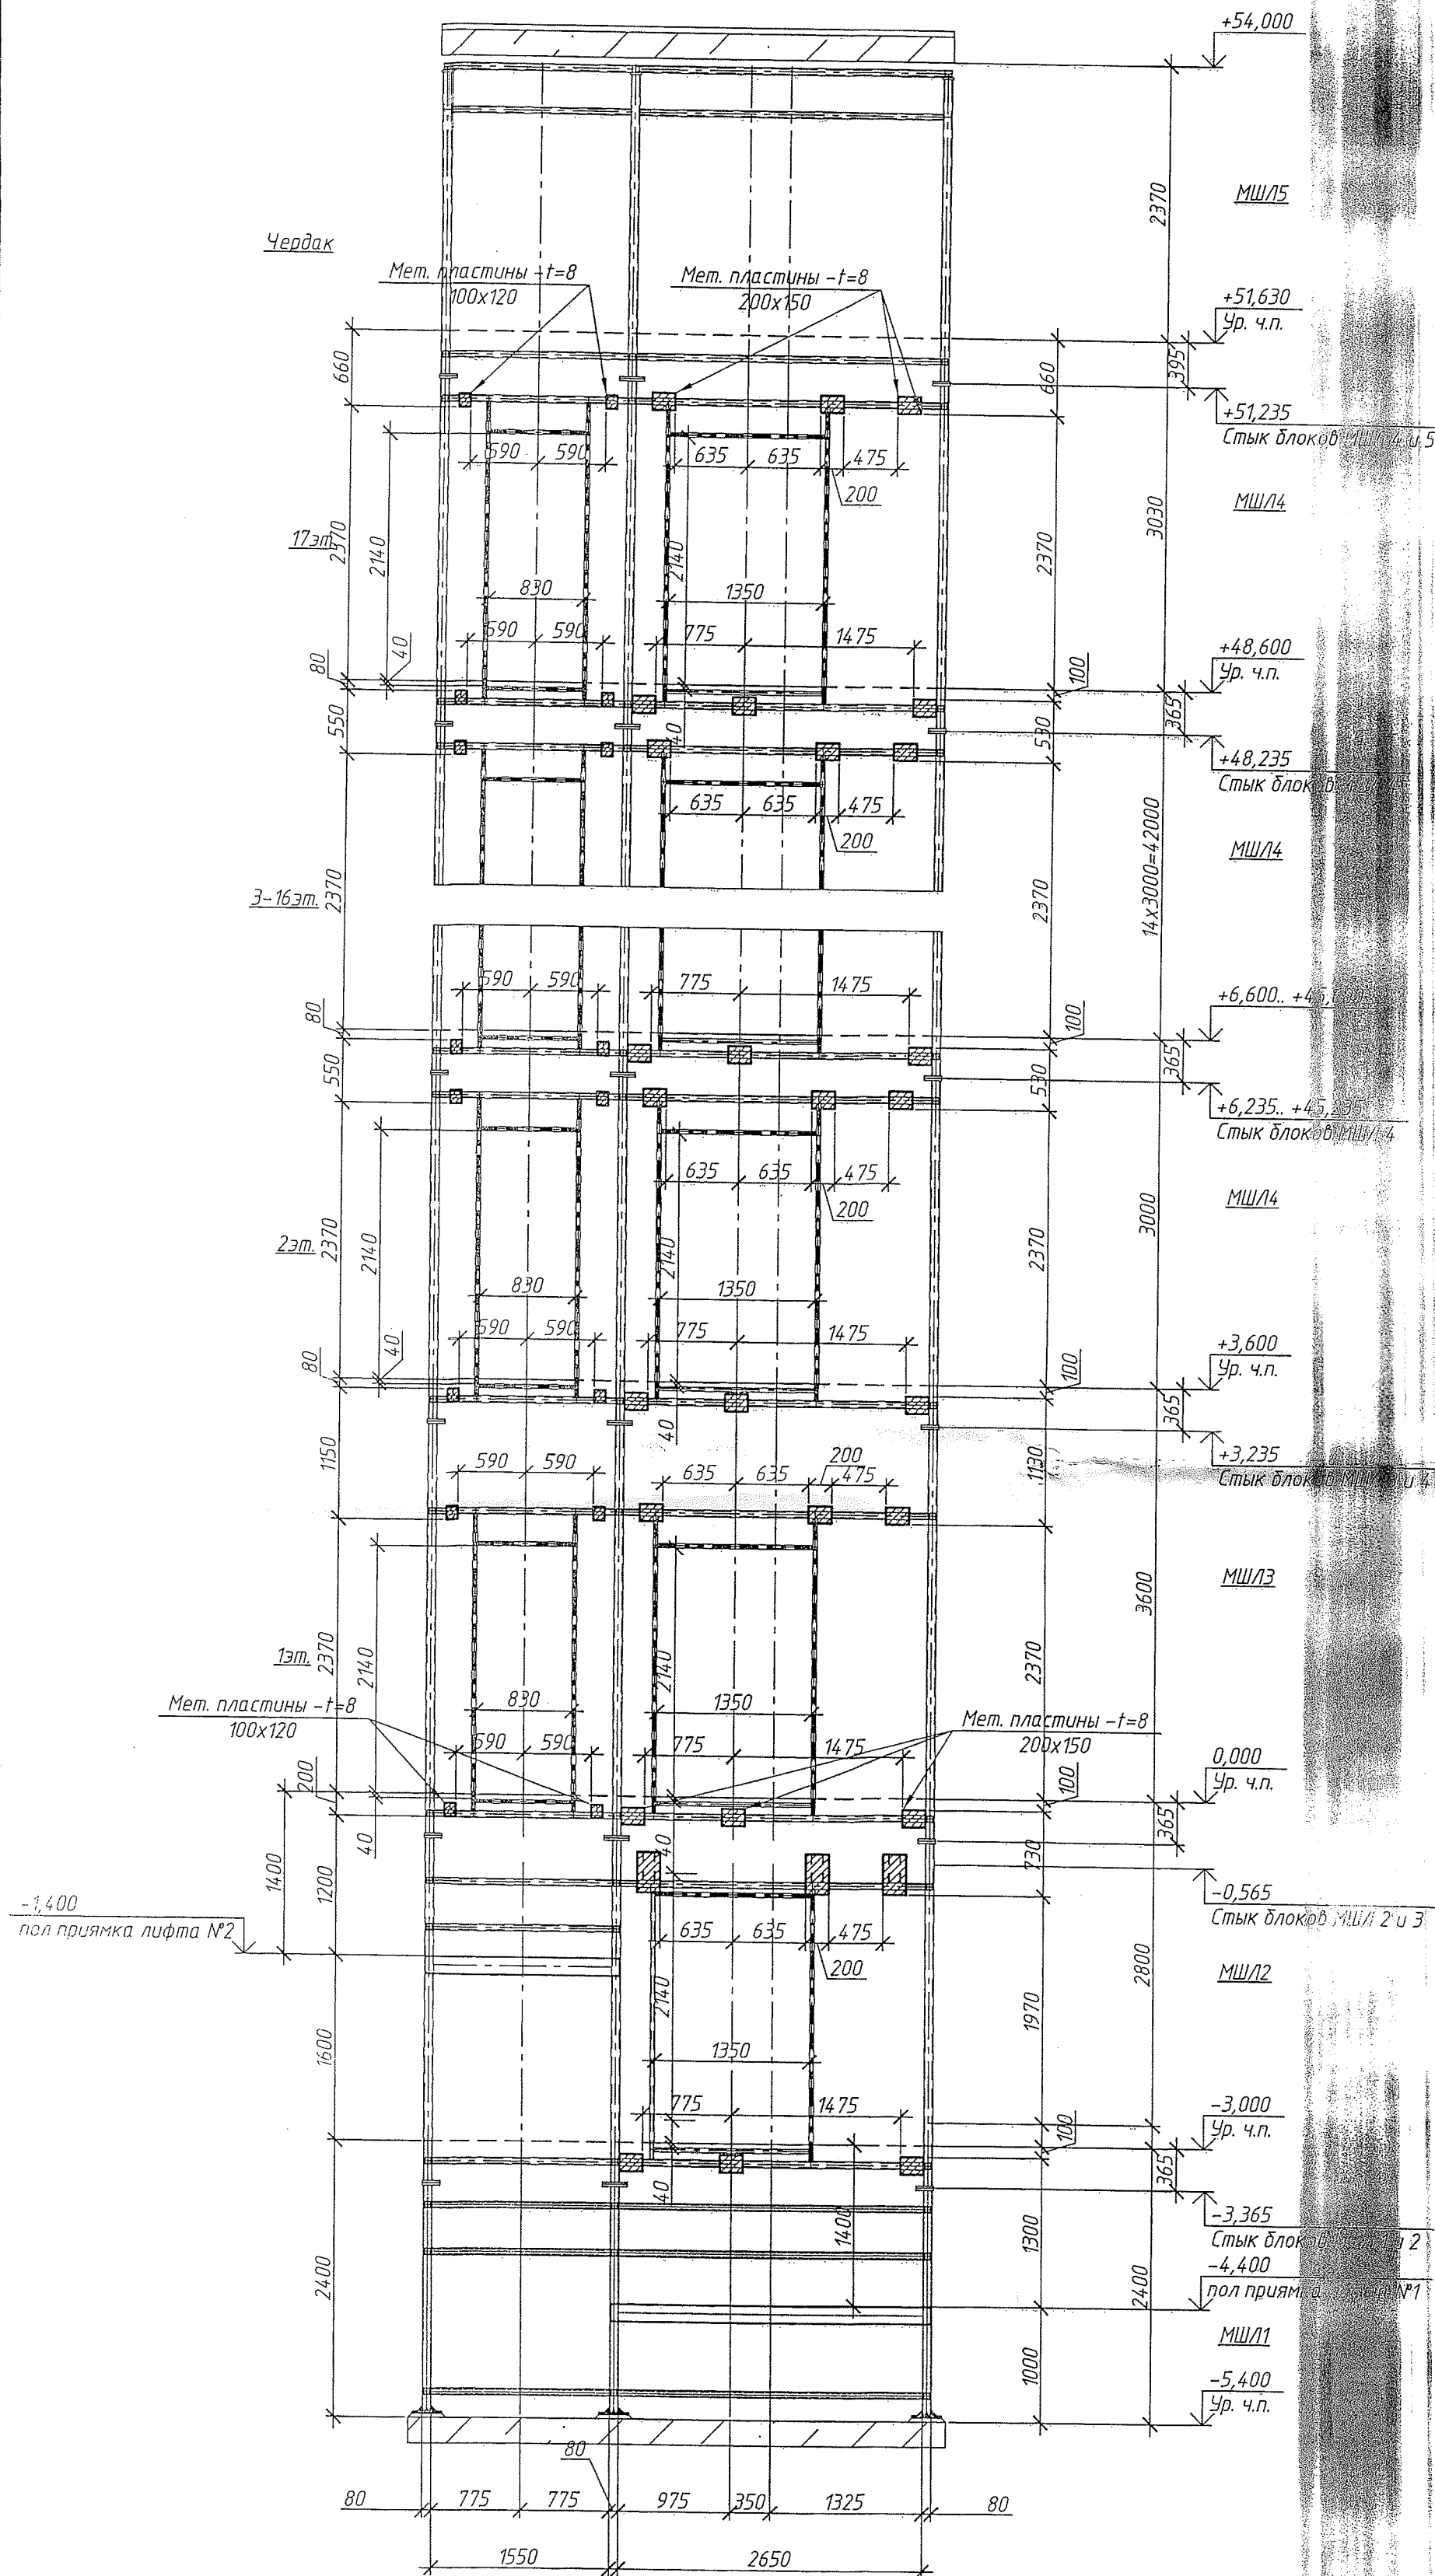


2-2

Схема расположения металлических блоков шахты и деталей для крепления направляющих

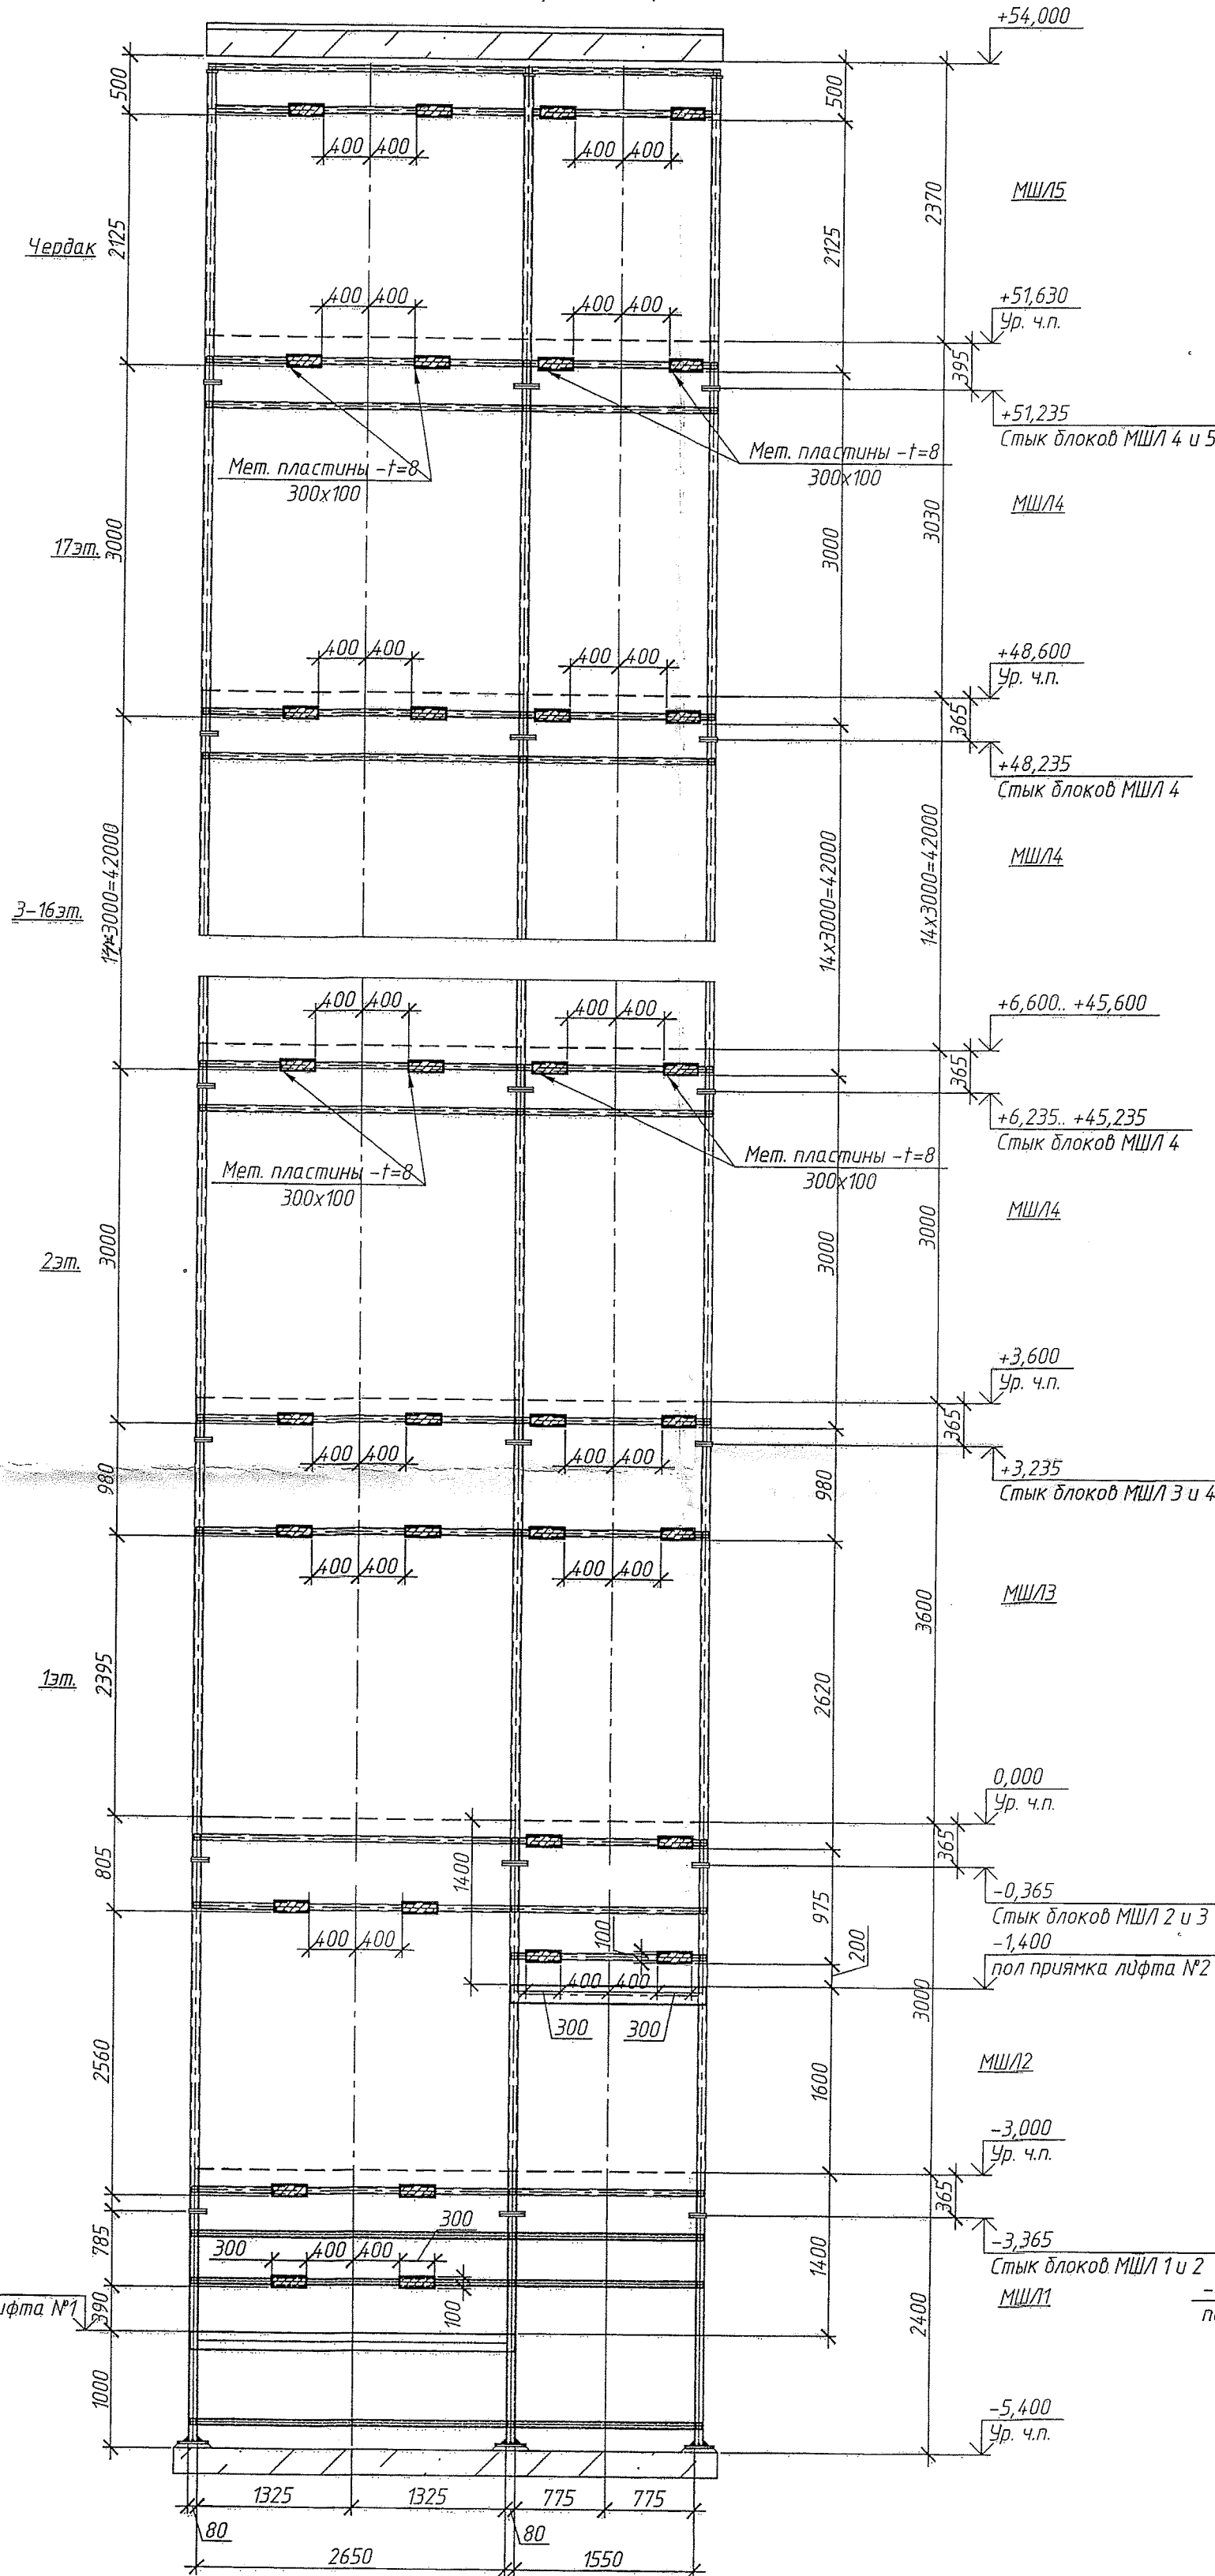

3-3

Схема расположения металлических блоков шахты и деталей для крепления направляющих

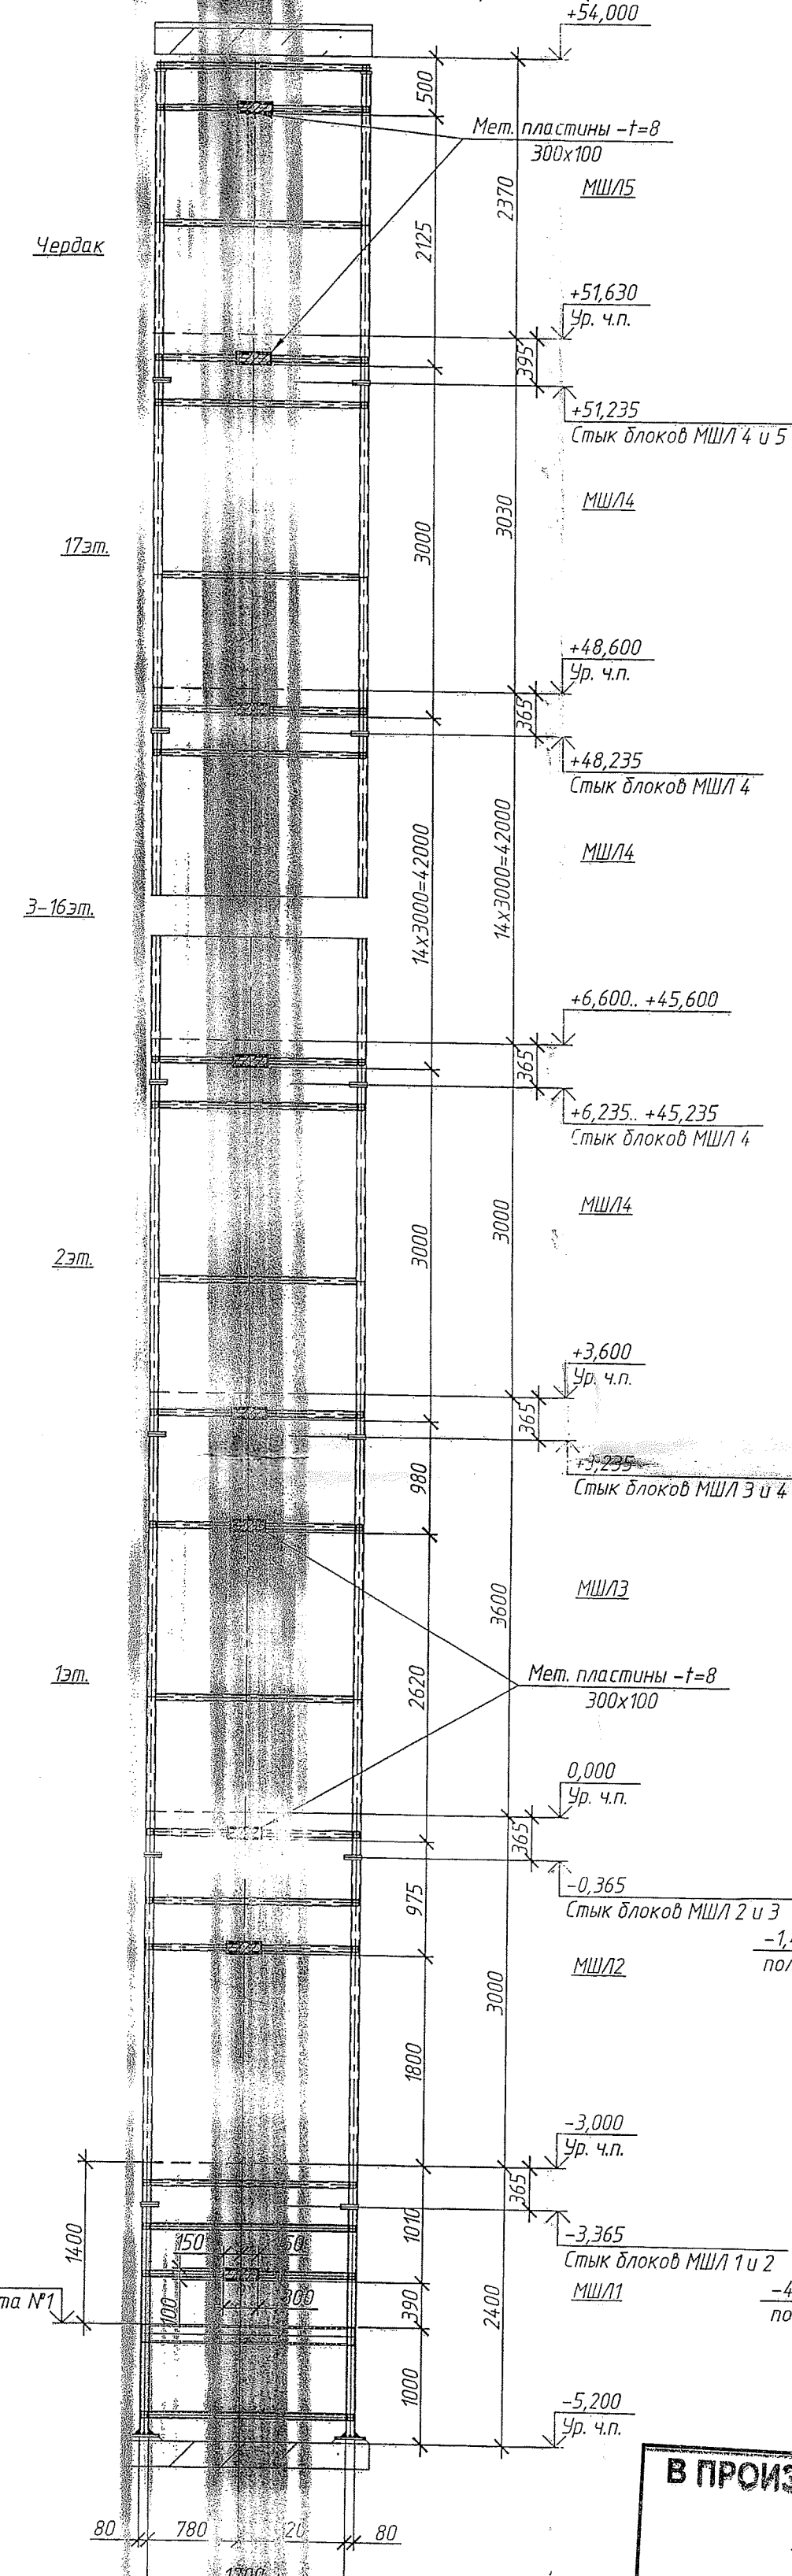

4-4 по 4-4

Схема расположения металлических блоков шахты и деталей для крепления направляющих


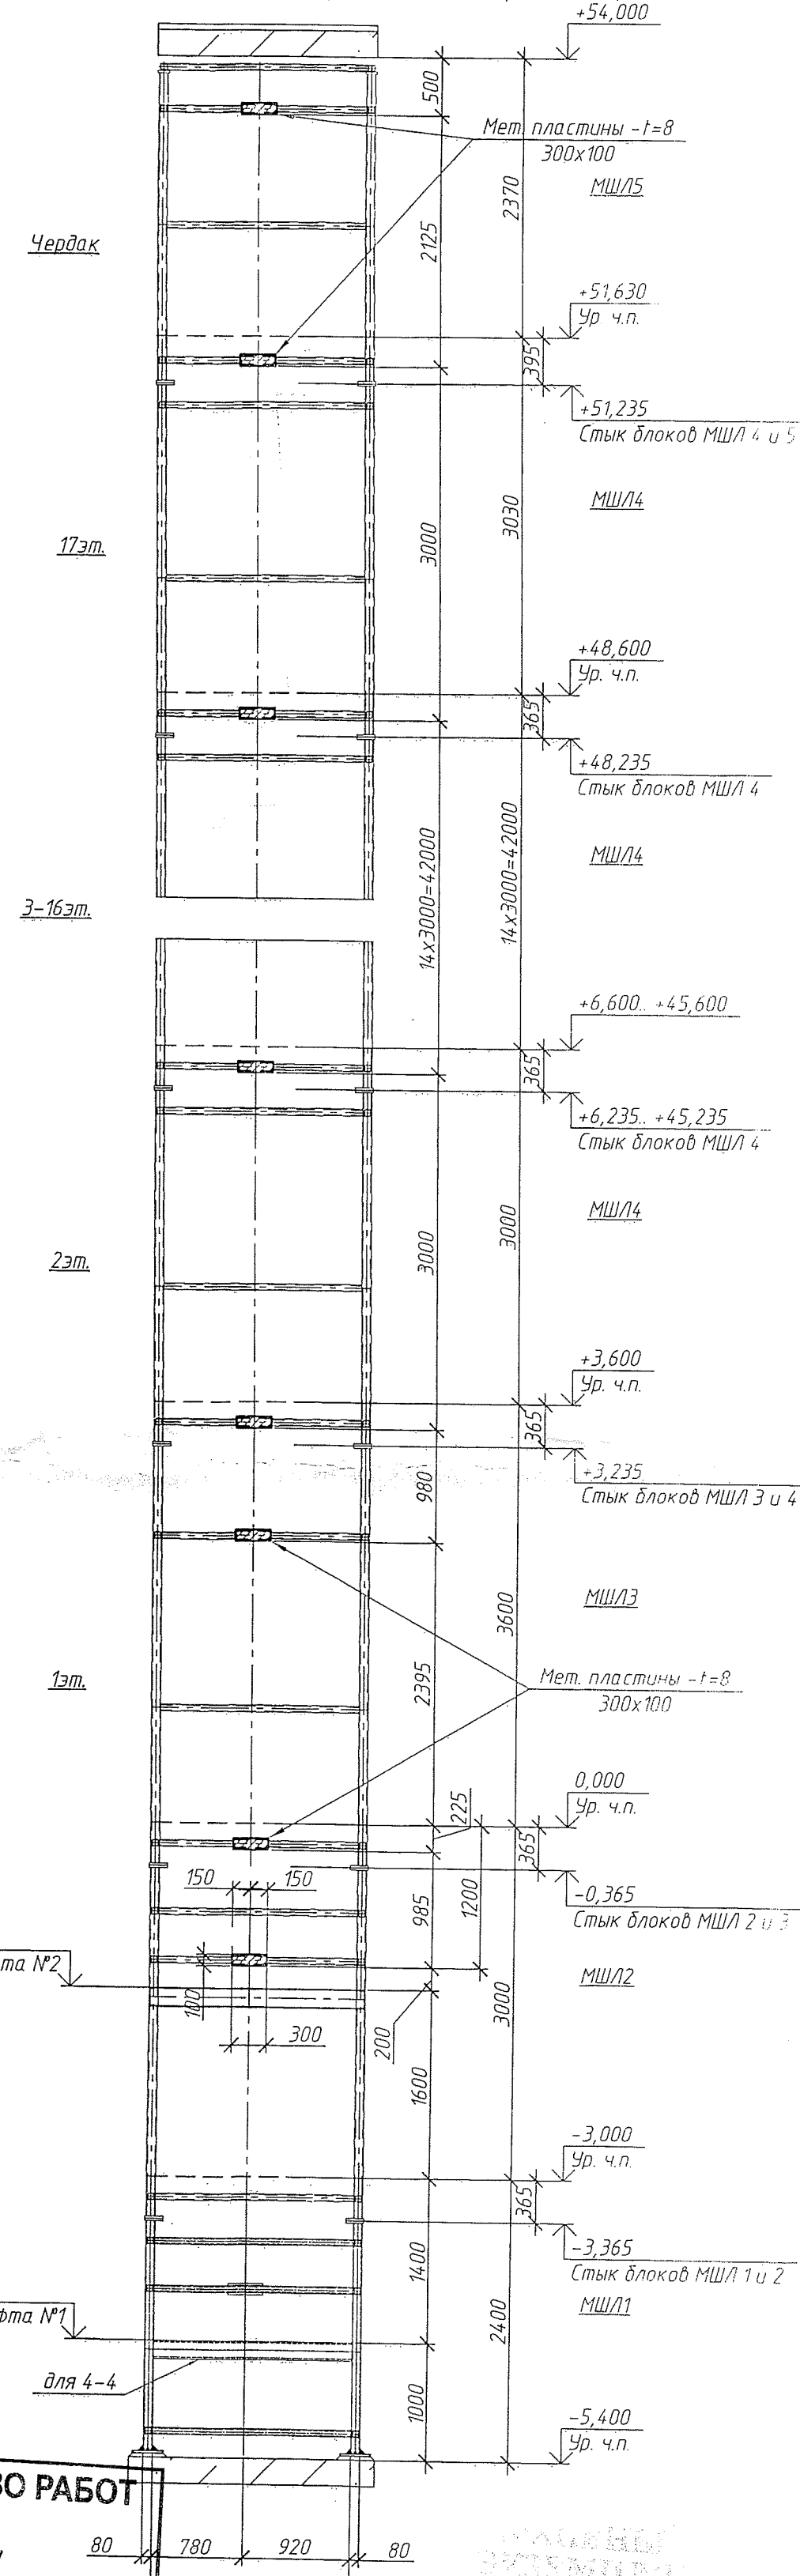


Схема металлической шахты лифта

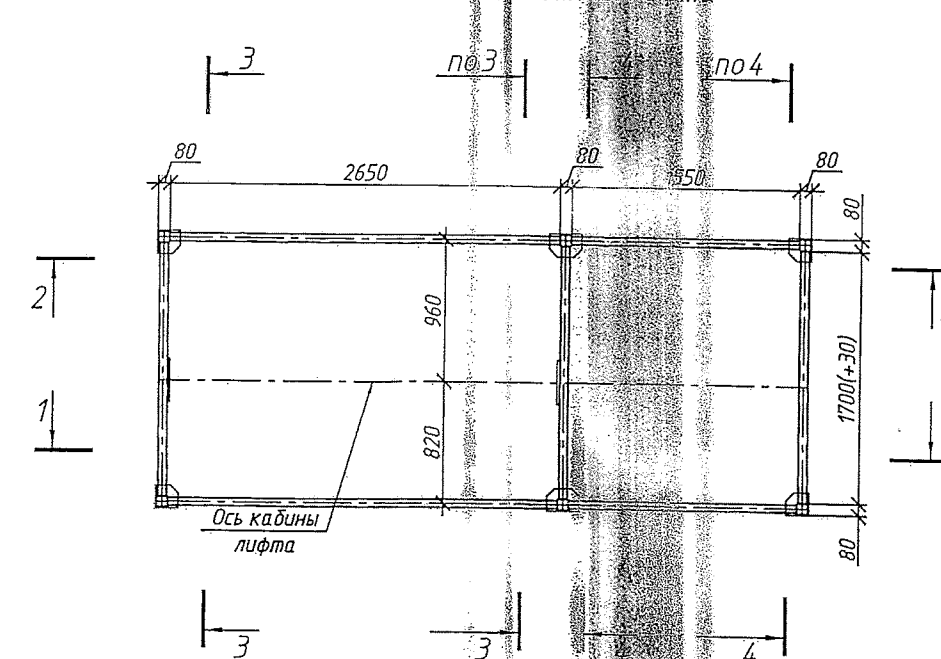

В ПРОИЗВОДСТВО РАБОТ

16 СЕН 2017

Главный инженер


Т. М.

В ПРОИЗВОДСТВО РАБОТ

Главный инженер

1. Общие данные см. лист 1;
2. Монолитные плиты Мн-1 и Мн-2 см. лист 6;
3. Общие указания см. лист 3;
4. Спецификация на металлическую шахту лифта, техническую спецификацию металлопроката и крепежа по монтажу конструкций см. лист 7;
5. Спецификация на прямые и машинное помещение лифтовых конструкций см. лист 6.

05-1/16-13-КЖ2			
Многоэтажный жилой дом с помещениями культурно-досугово и социального назначения, подземная автостоянка, сквер по ул. Стартовая в Ленинском районе			
Изм.	Кол. ун.	Лист	№ док.
Гл. констр.	Васильев		
Выполнил	Фадеев		
Проверил	Семкина		
Н. контр.	Зинчук		
Секция №16		Стация	Лист
		Р	5
Строительная часть. Разрезы 1-1, 4-4		000 ЖЖ "Энергетик"	
Схема расположения металлических блоков шахты и деталей для крепления дверей лифта и направляющих			


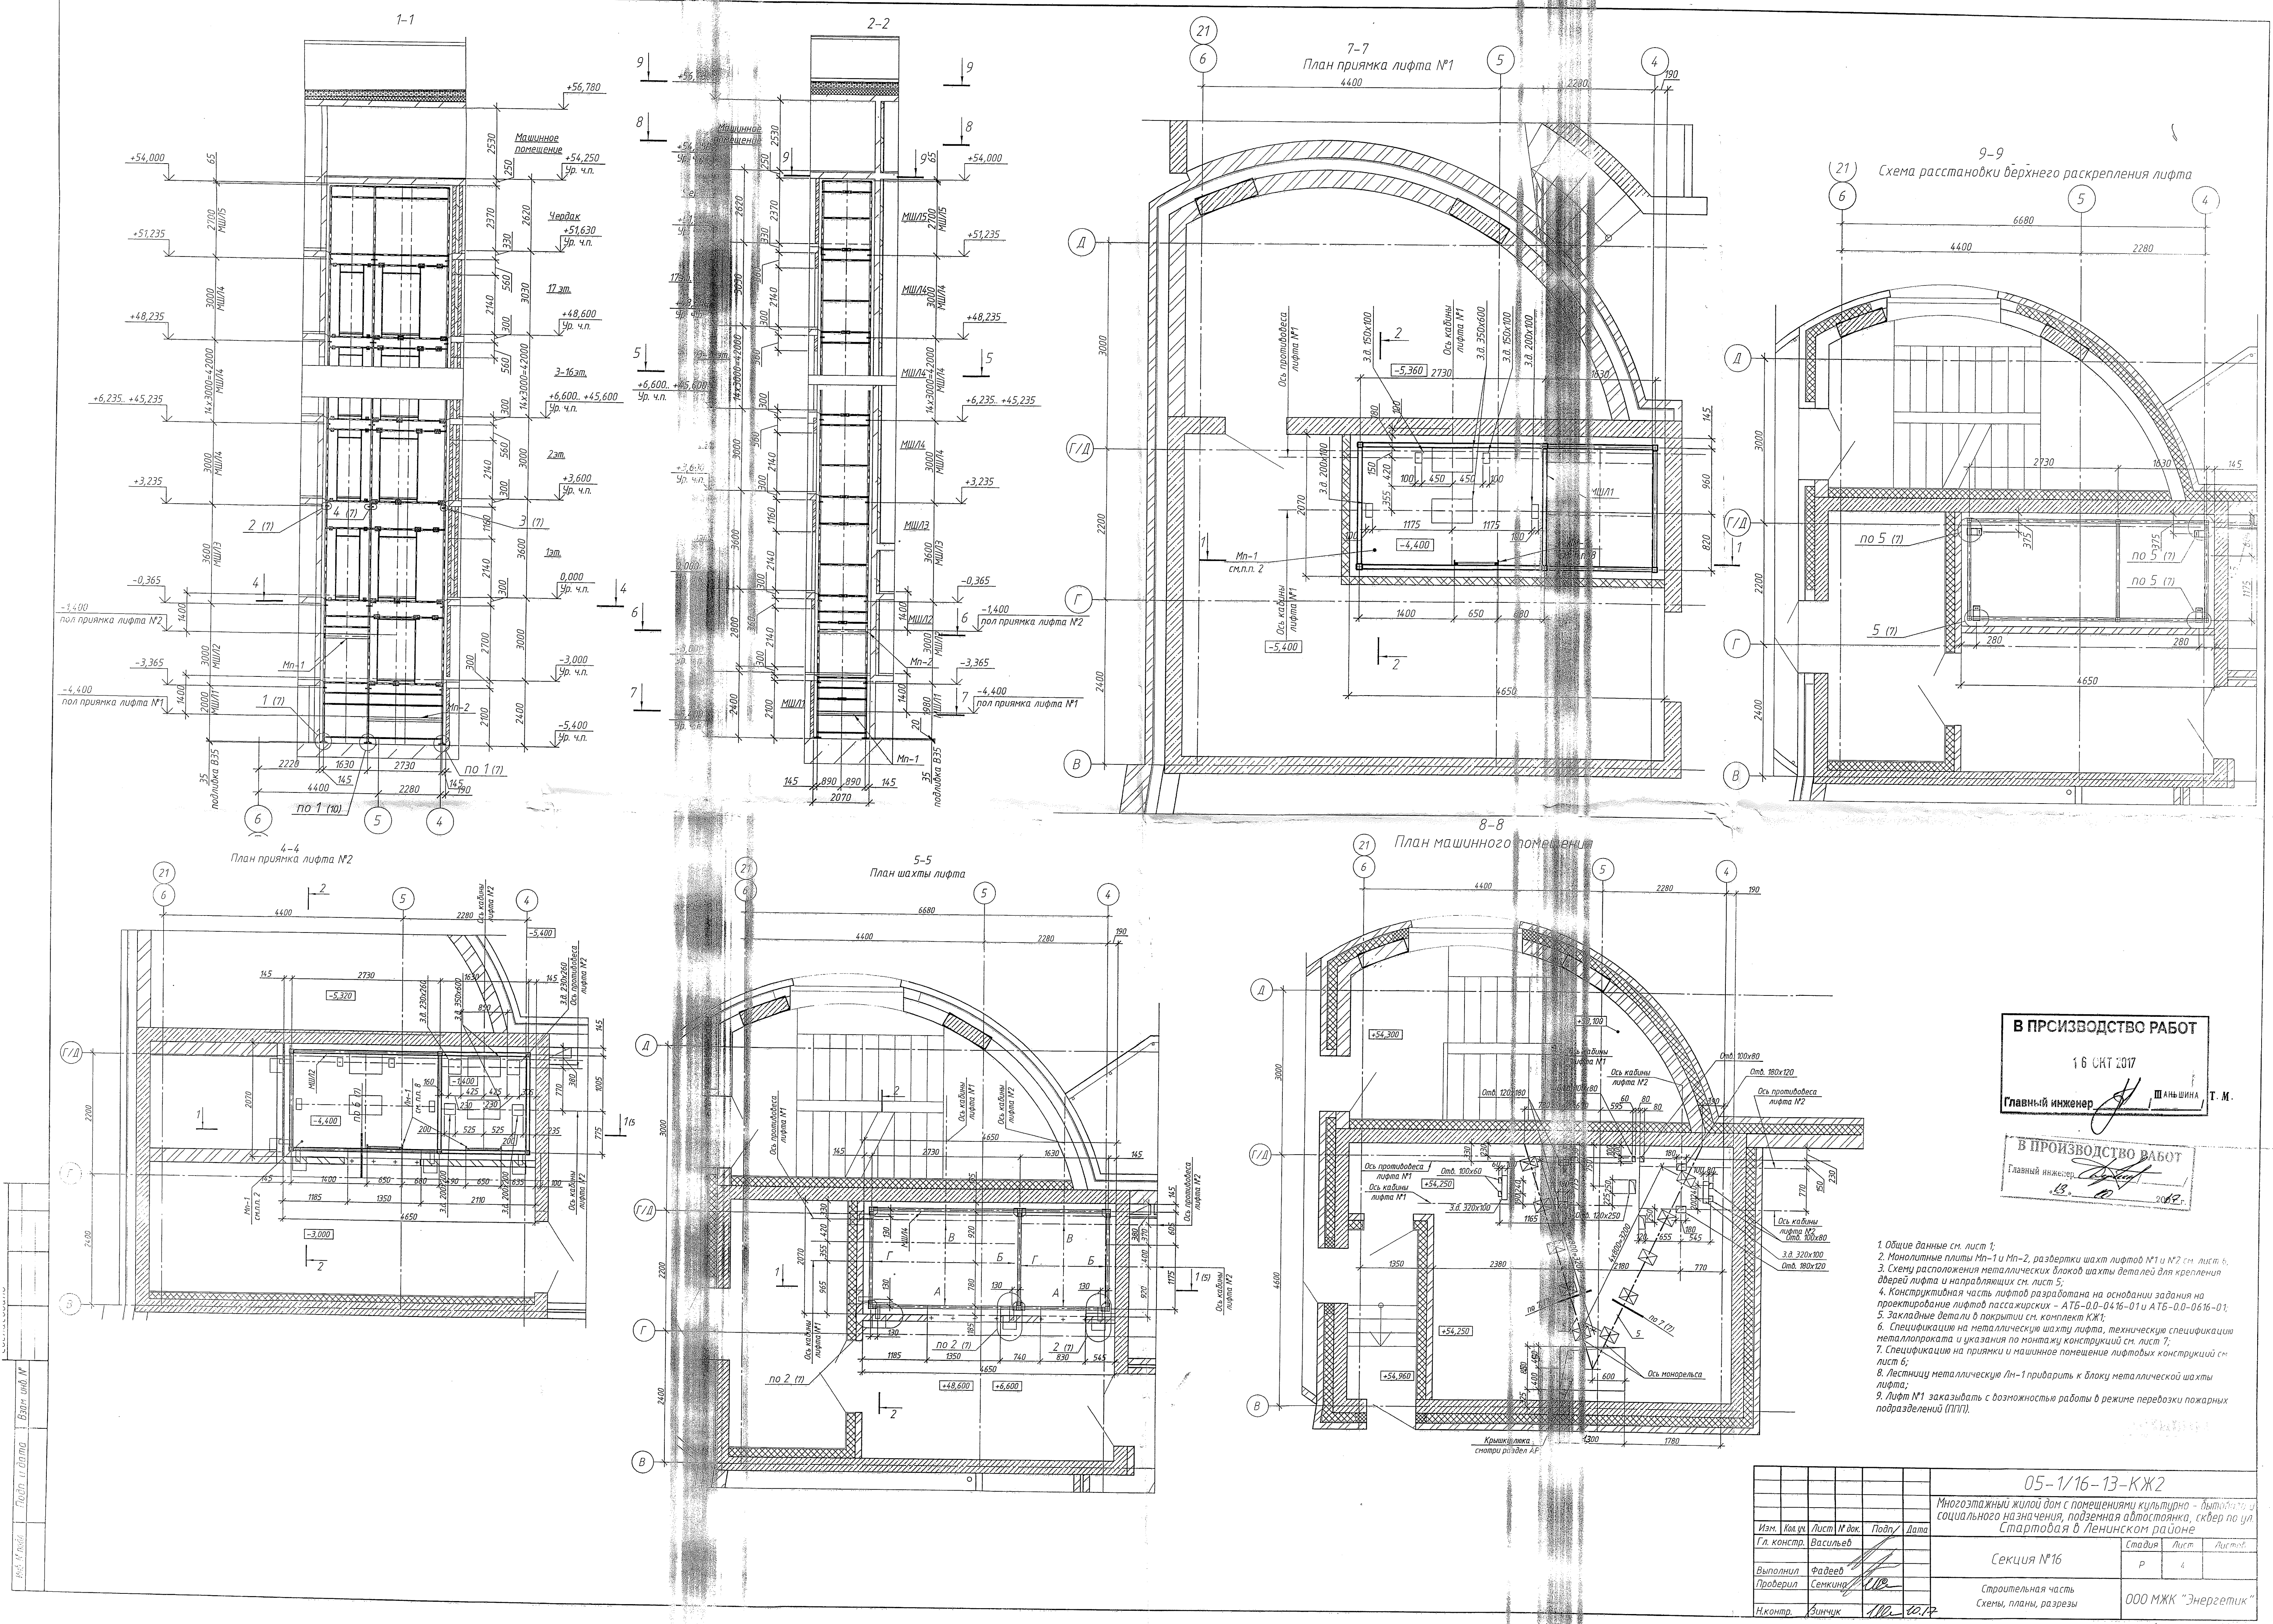


В ПРОИЗВОДСТВО РАБОТ
16 СЕН 2017
Главный инженер *[подпись]* ШАНЬШИНА Т.М.


В ПРОИЗВОДСТВО РАБОТ
Главный инженер *[подпись]* 15.10.2017

- 1. Общие данные см. лист 1;
- 2. Монолитные плиты Мп-1 и Мп-2, разрезки шахт лифтов №1 и №2 см. лист 6;
- 3. Схему расположения металлических блоков шахты деталей для крепления дверей лифта и направляющих см. лист 5;
- 4. Конструктивная часть лифтов разработана на основании задания на проектирование лифтов пассажирских - АТБ-0.0-0416-01 и АТБ-0.0-0616-01;
- 5. Закладные детали в покрытии см. комплект КЖ1;
- 6. Спецификацию на металлическую шахту лифта, техническую спецификацию металлопроката и указания по монтажу конструкций см. лист 7;
- 7. Спецификацию на прямки и машинное помещение лифтовых конструкций см. лист 6;
- 8. Лестницу металлическую Лм-1 прибить к блоку металлической шахты лифта;
- 9. Лифт №1 заказывать с возможностью работы в режиме перевозки пожарных подразделений (ППТ).


05-1/16-13-КЖ2				
Многоэтажный жилой дом с помещениями культурно - бытового и социального назначения, подземная автостоянка, сквер по ул. Стартовая в Ленинском районе				
Изм.	Код уч.	Лист № док.	Подп.	Дата
Гл. констр.	Васильев			
Выполнил	Фадеев			
Проверил	Семкина			
Н.контр.	Зинчук	110	10.12	
Секция №16			Студия	Лист
Строительная часть			Р	4
Схемы, планы, разрезы			000 МЖК "Энергетик"	

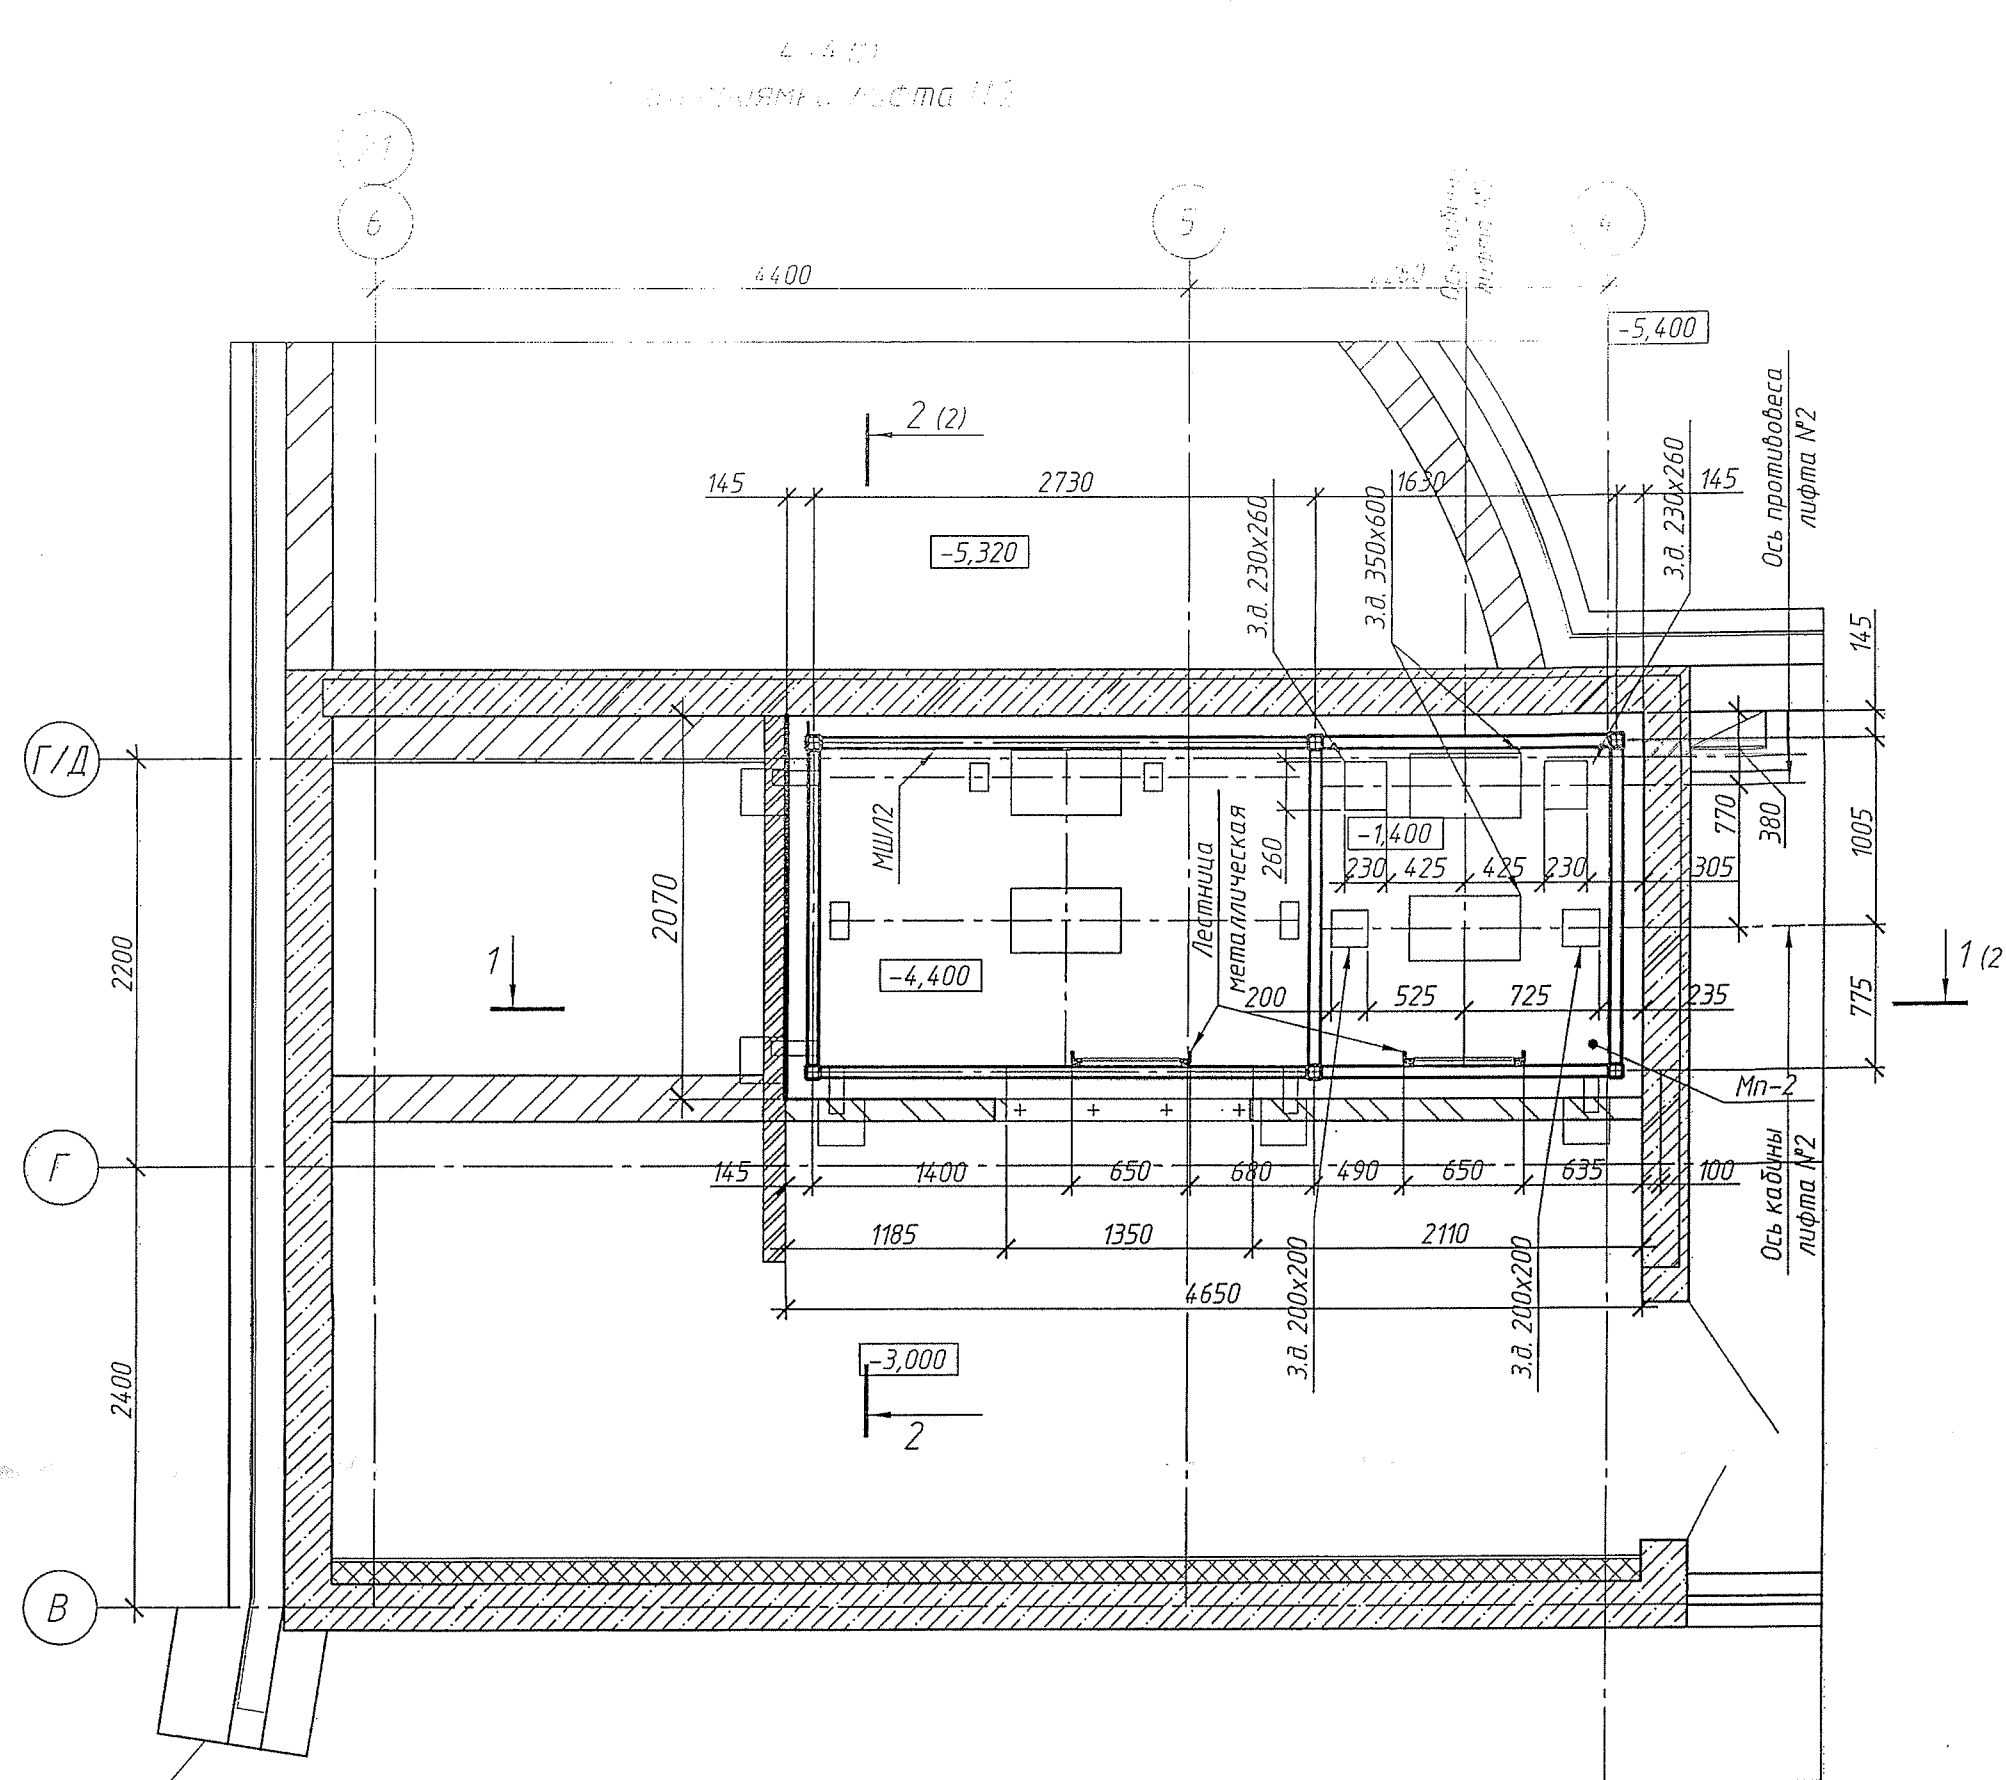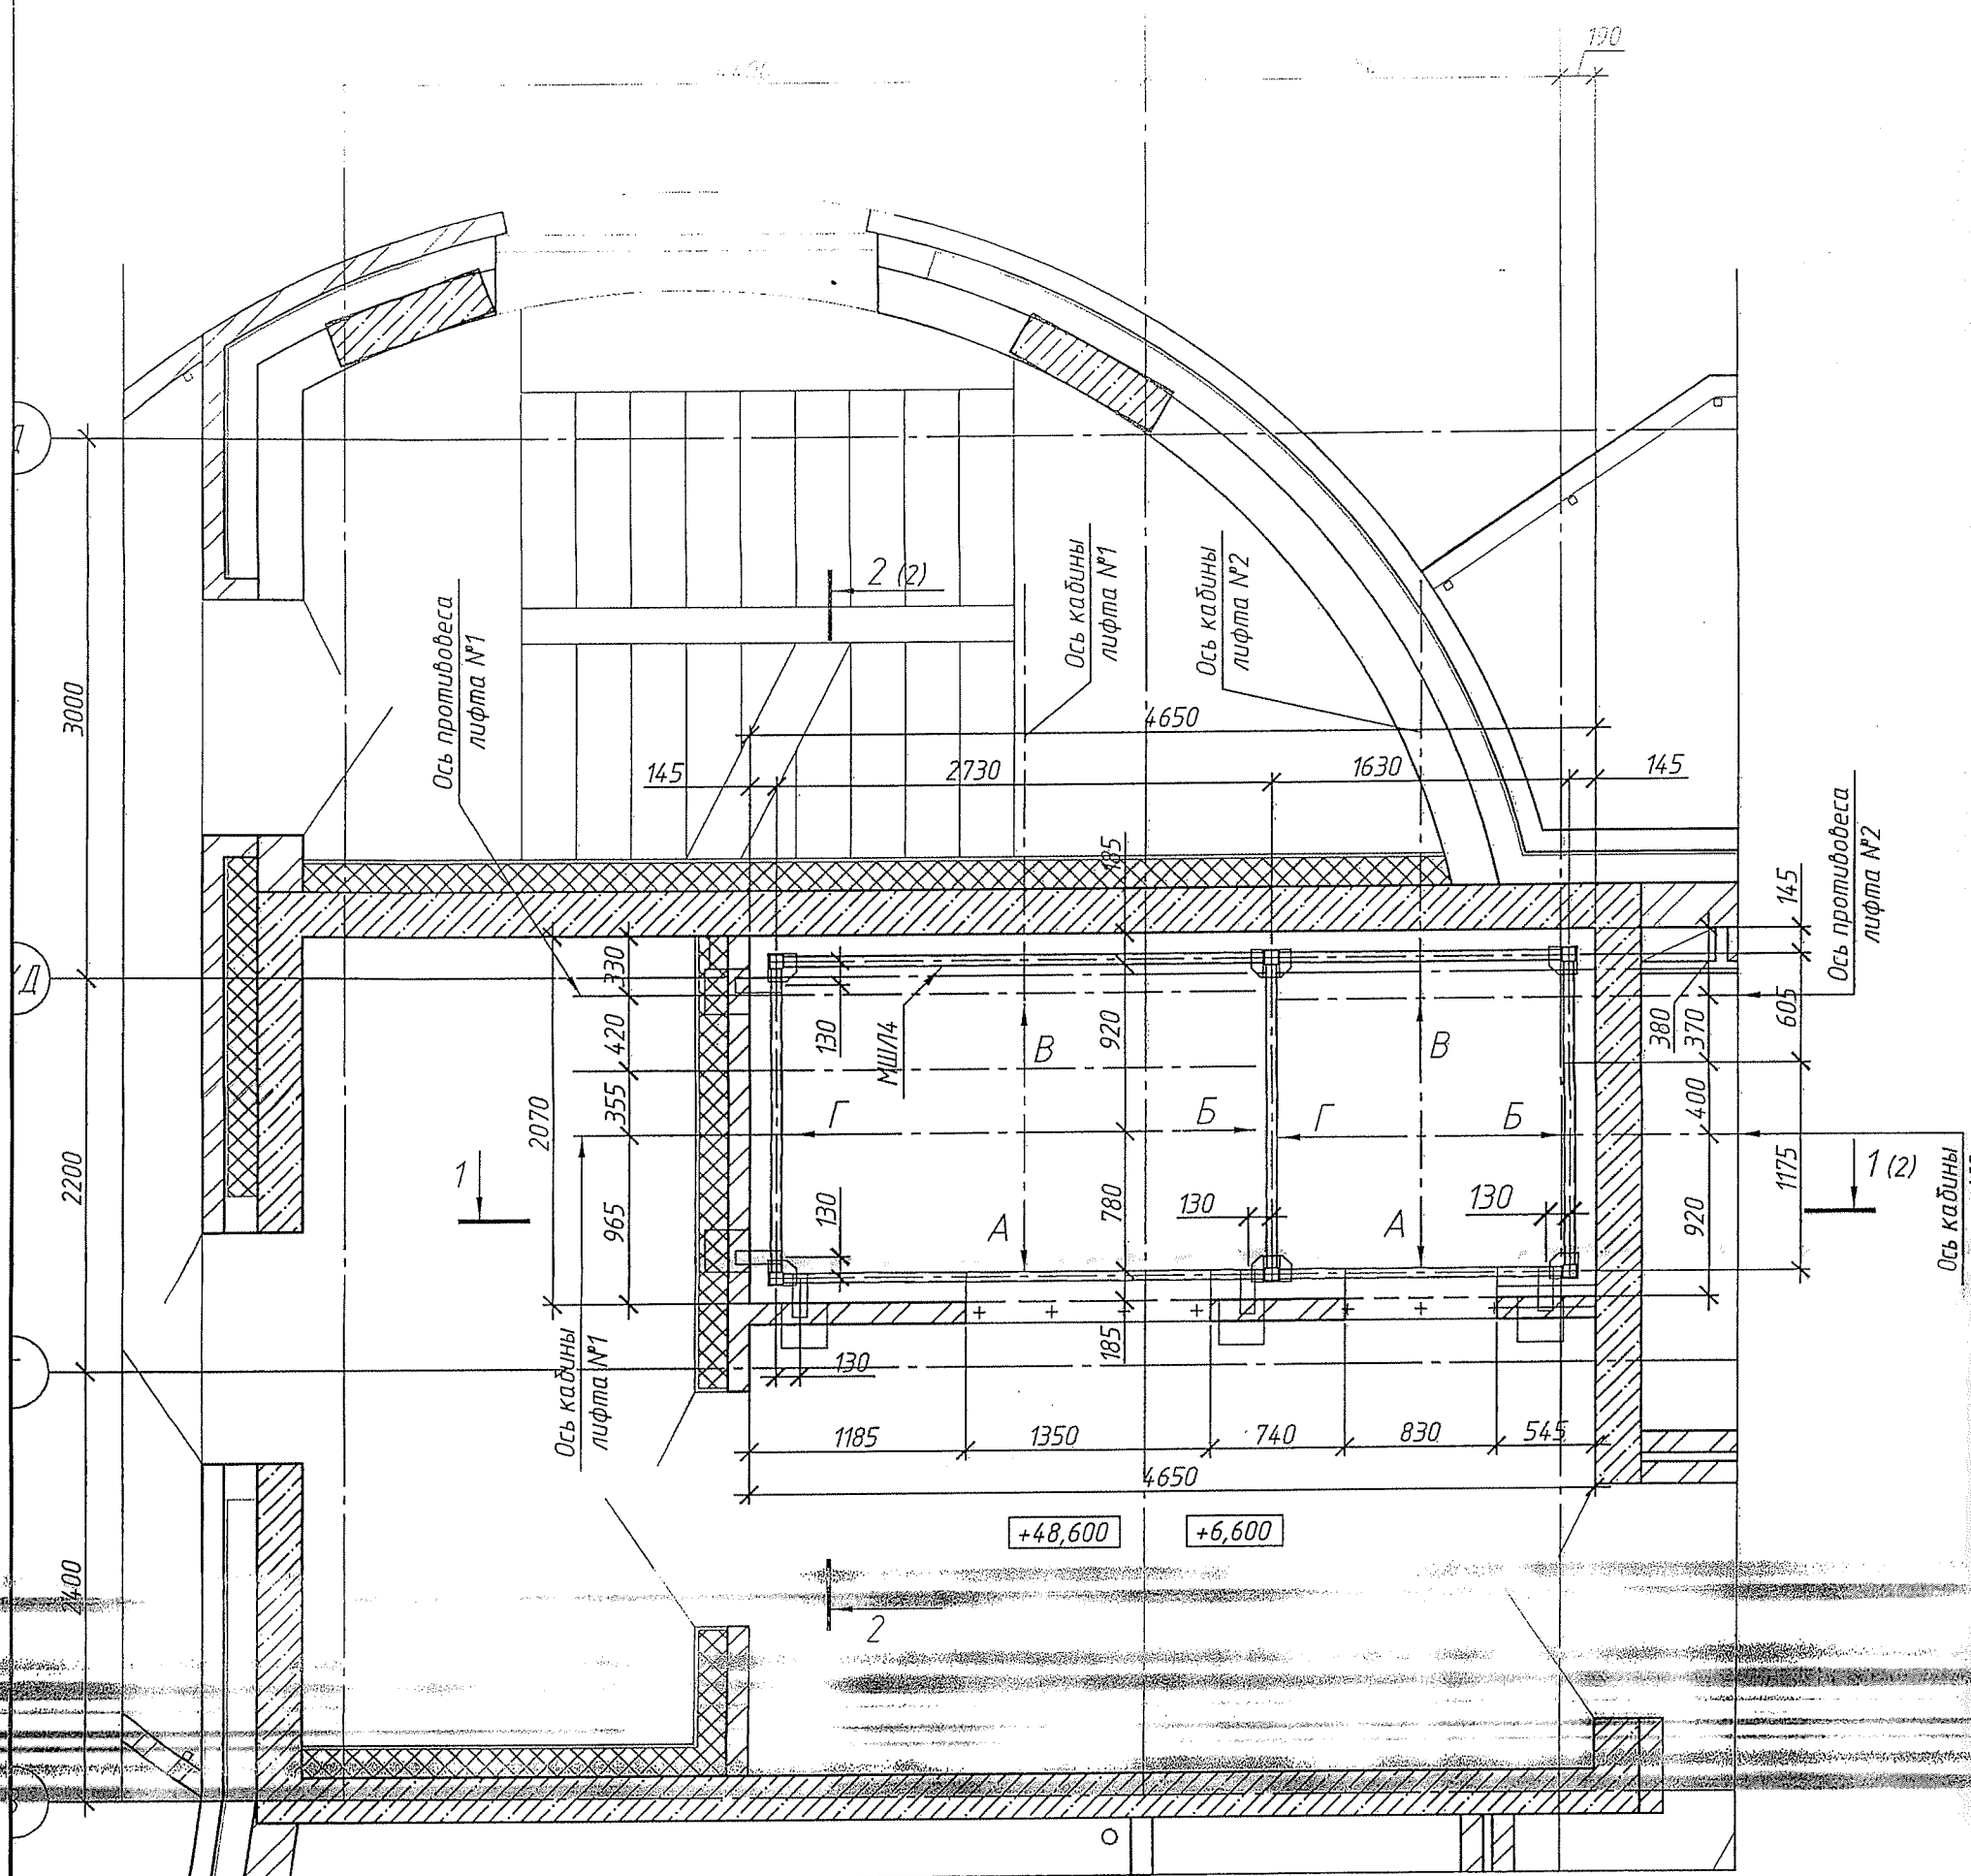

3-3 (2)
План прямка лифта №1

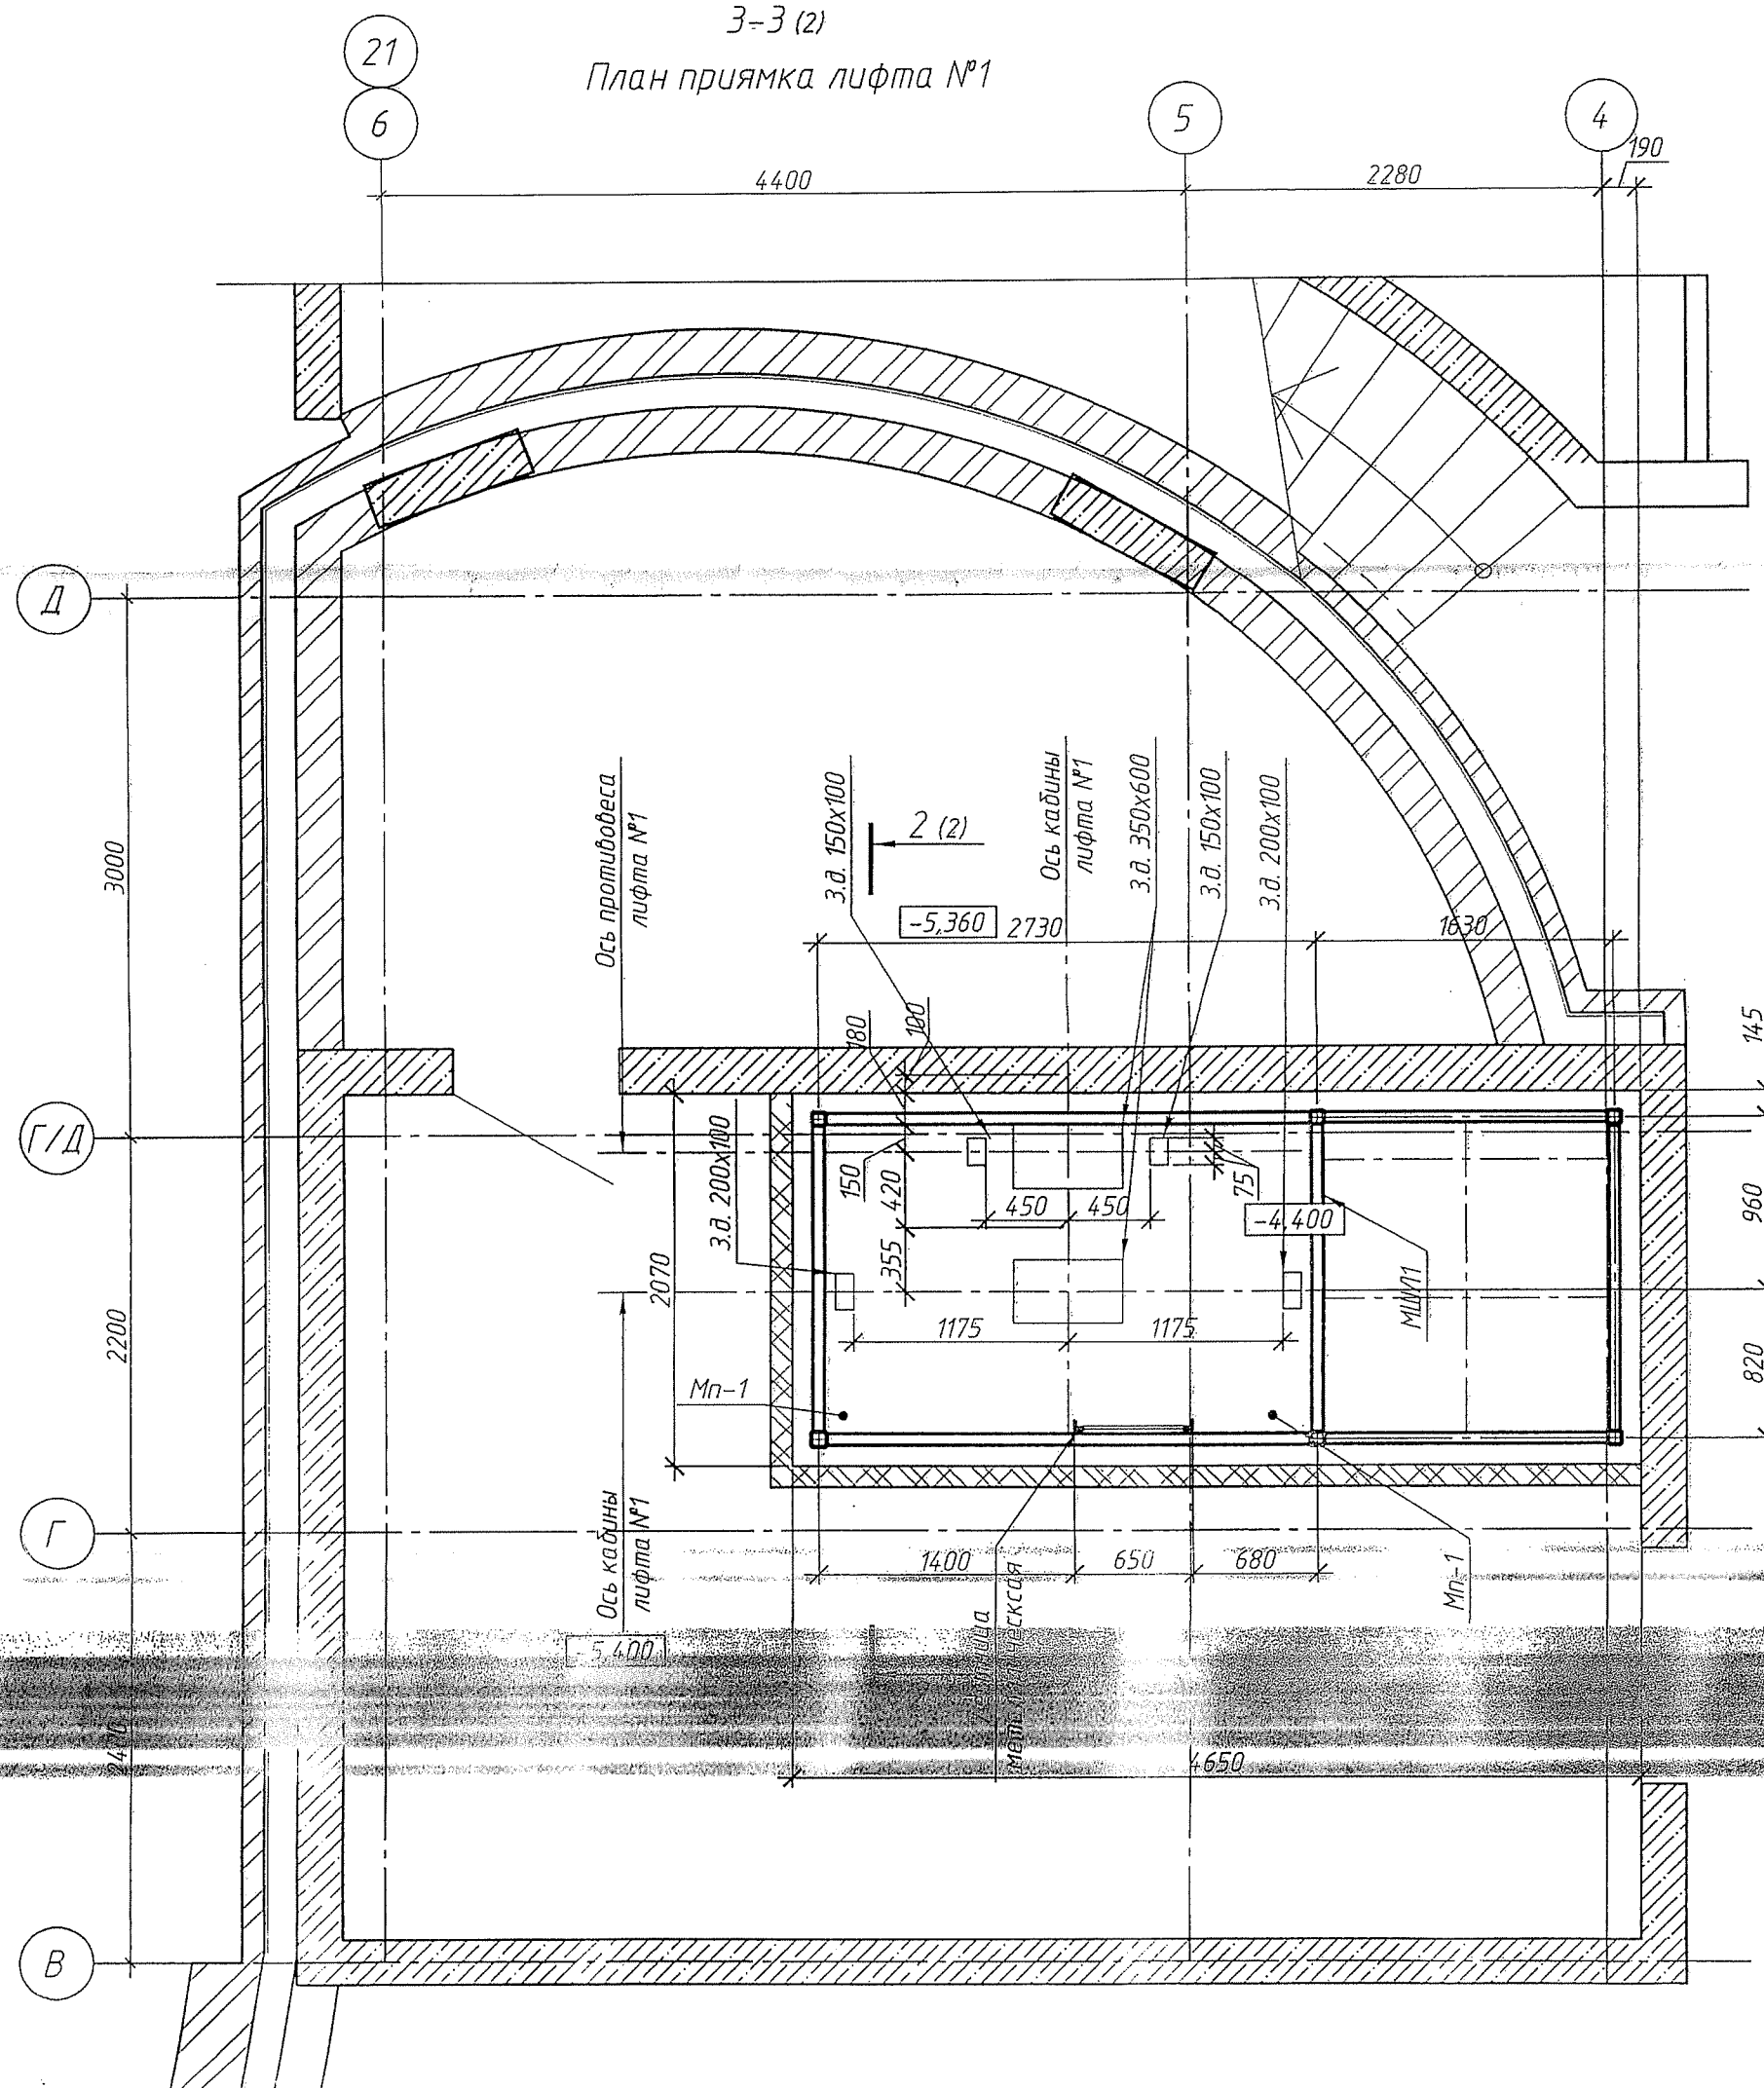

6-6 (2)
План машинного помещения

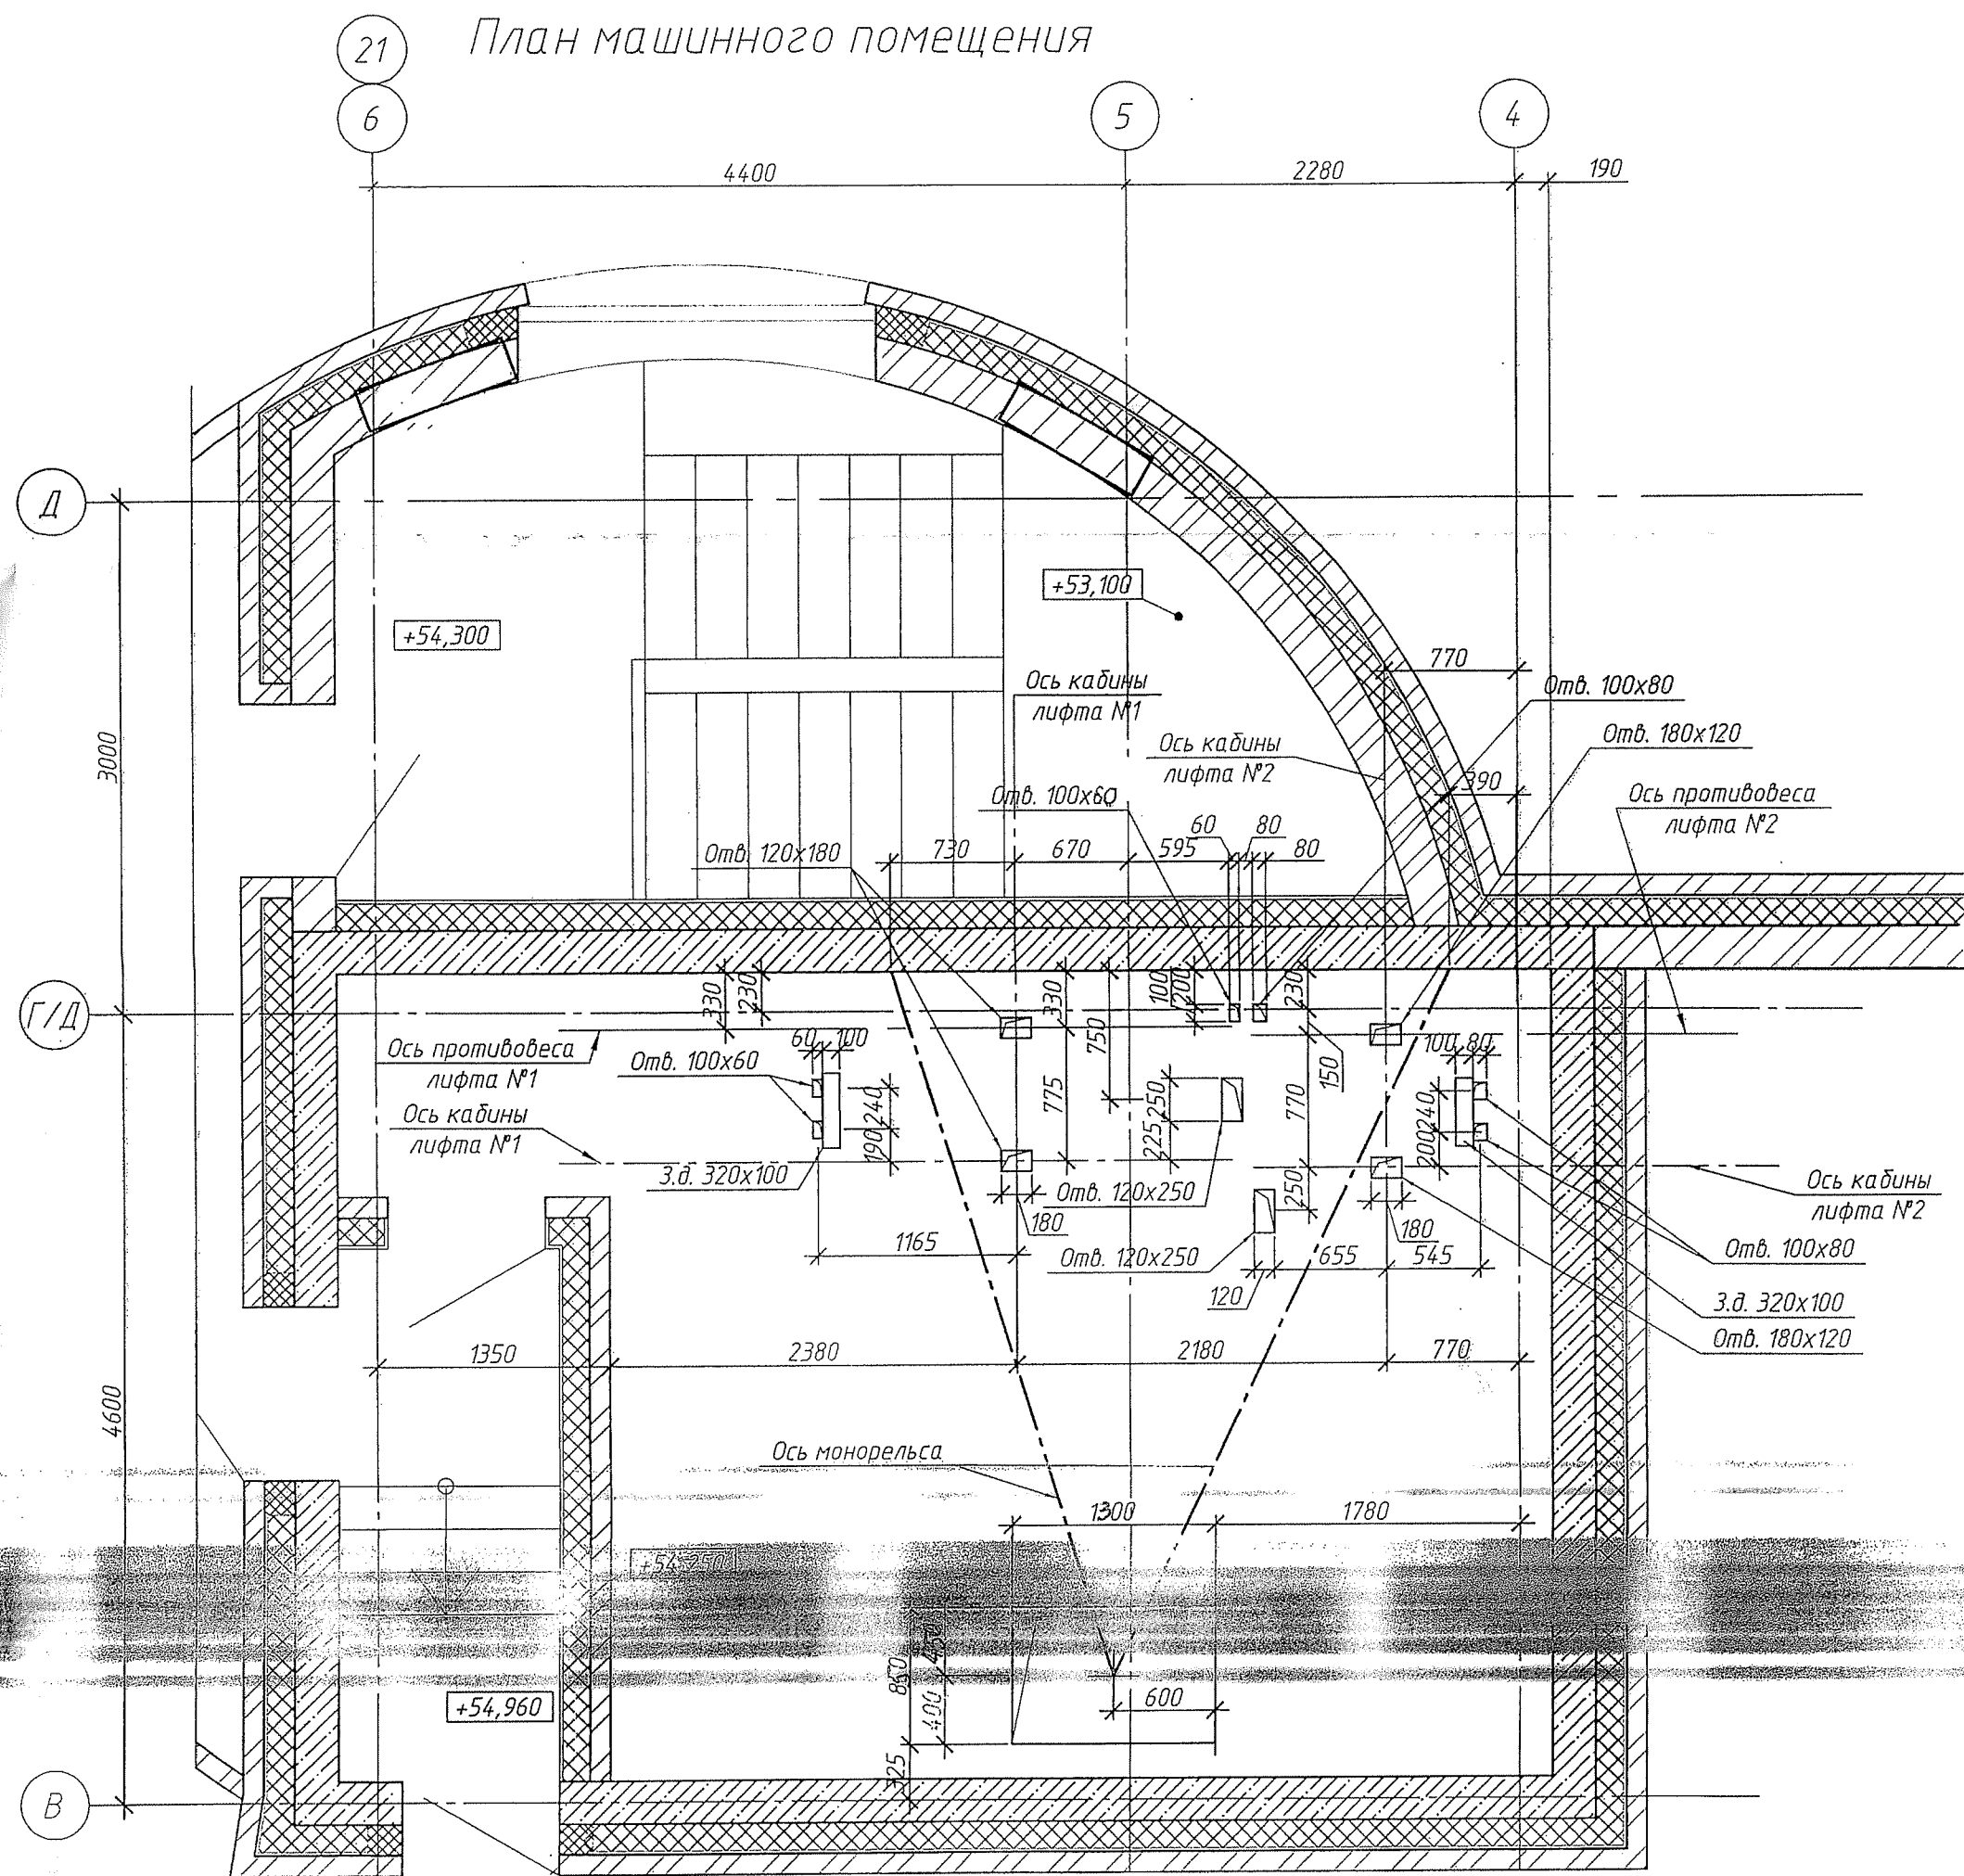

В ПРОИЗВОДСТВО РАБОТ

16 ОКТ 2017





Главный инженер

В ПРОИЗВОДСТВО РАБОТ

Главный инженер

1. Конструктивная часть лифтов разработана на основании задания на проектирование лифтов пассажирских - АТБ-0.0-0416-01 и АТБ-0.0-0616-01.
2. Разрезы 1-1, 2-2, разбертки шахты лифтов, данные для заказа лифтов см. лист 2.
3. Лифт №1 заказывать с возможностью работы в режиме перевозки пожарных подразделений (ППП).

05-1/16-13-КЖ2				
Многоэтажный жилой дом с помещениями культурно - бытового и социального назначения, подземная автостоянка, сквер по ул. Стартовая в Ленинском районе				
Секция №16				
Чертеж на заказ лифтов				
Планы прямки, шахты лифта, машинного помещения				
Изм.	Кол. уч.	Лист	№ док.	Подп.
Гл. констр.	Васильев			
Выполнил	Фадеев			
Проверил	Семкина			
И.контр.	Линчук			
Стадия	Лист	Листов		
Р	3			
ООО МЖК "Энергетик"				

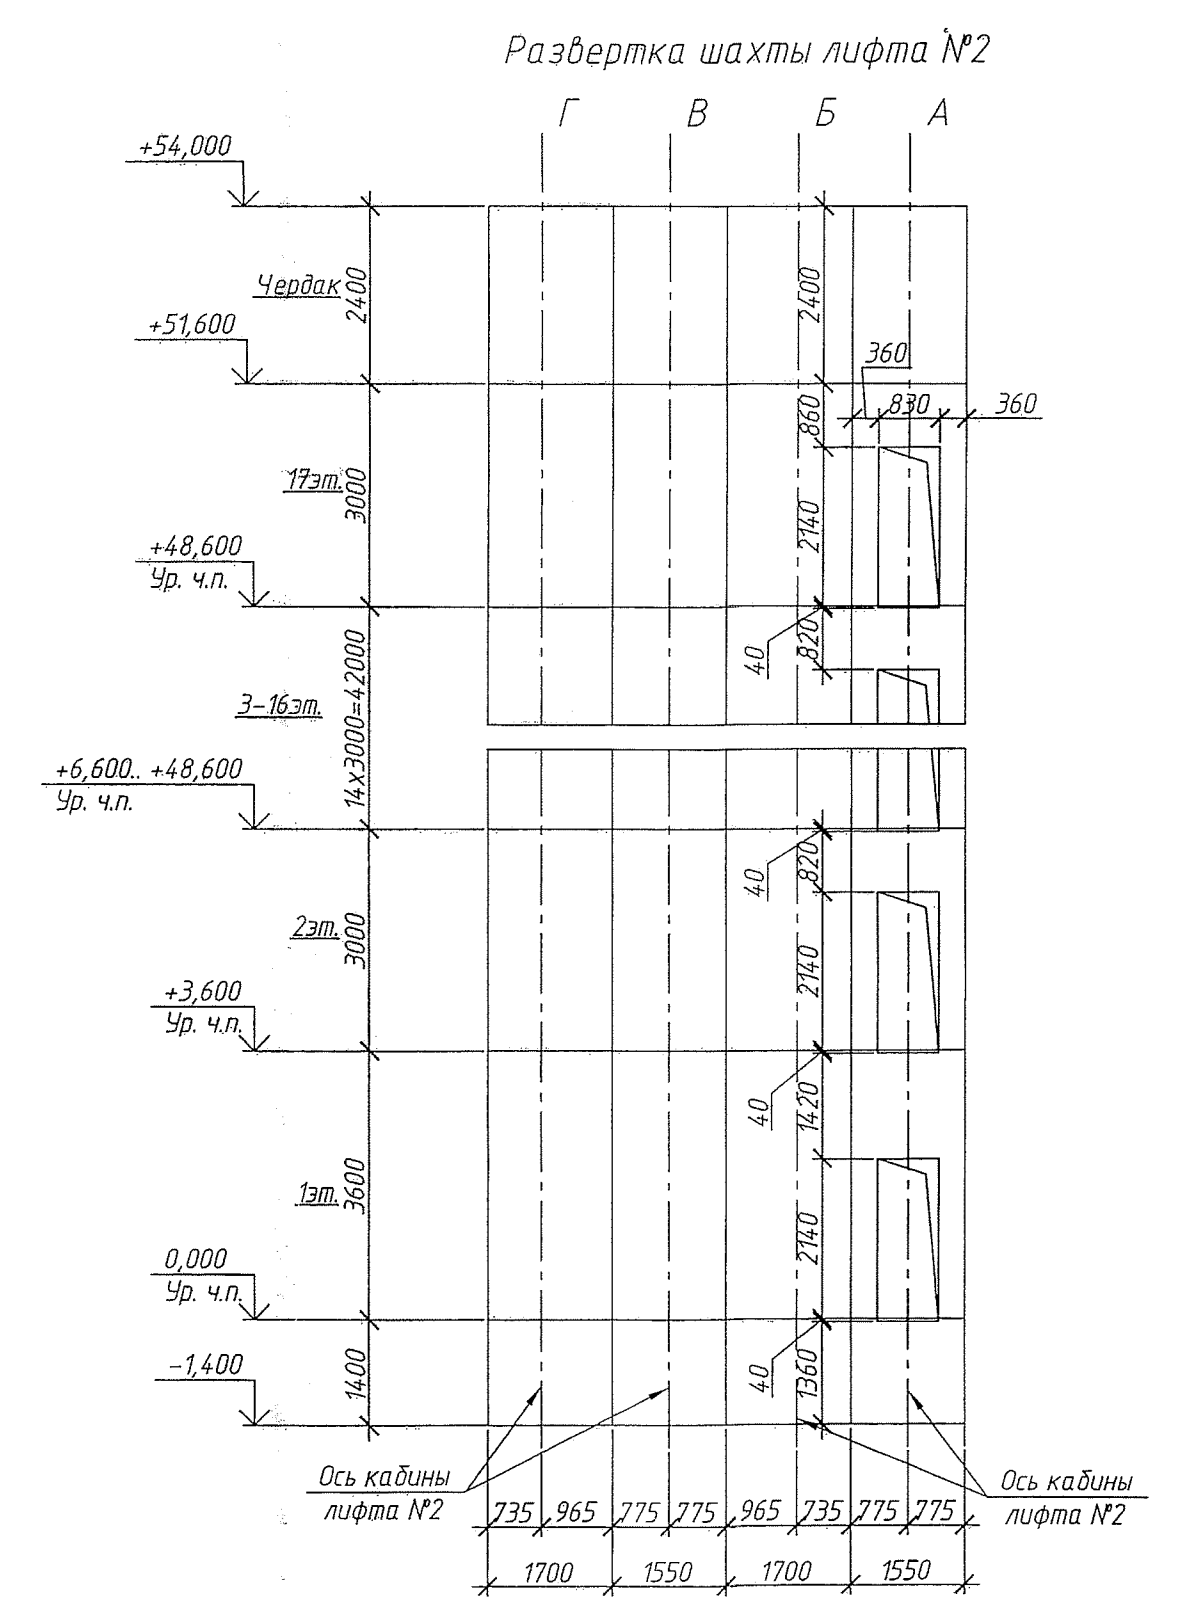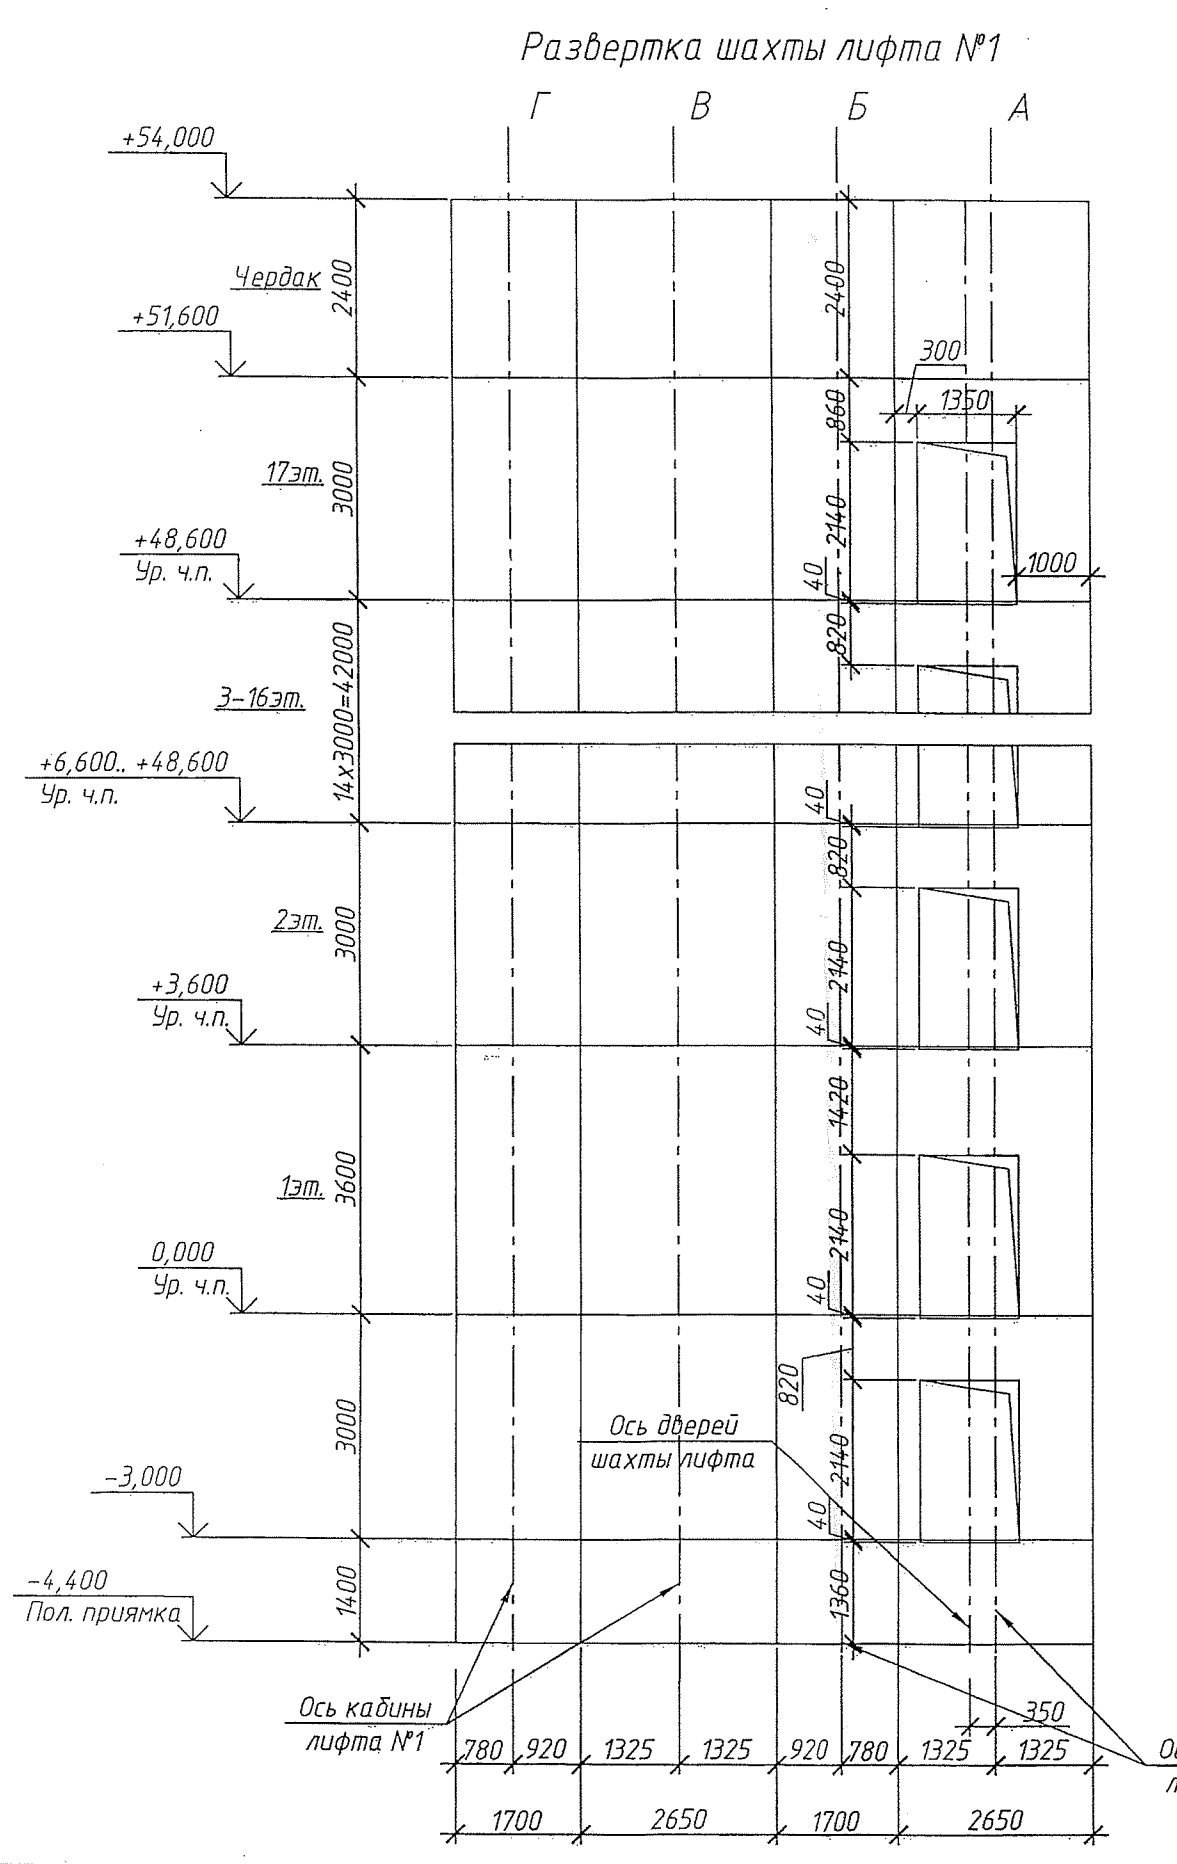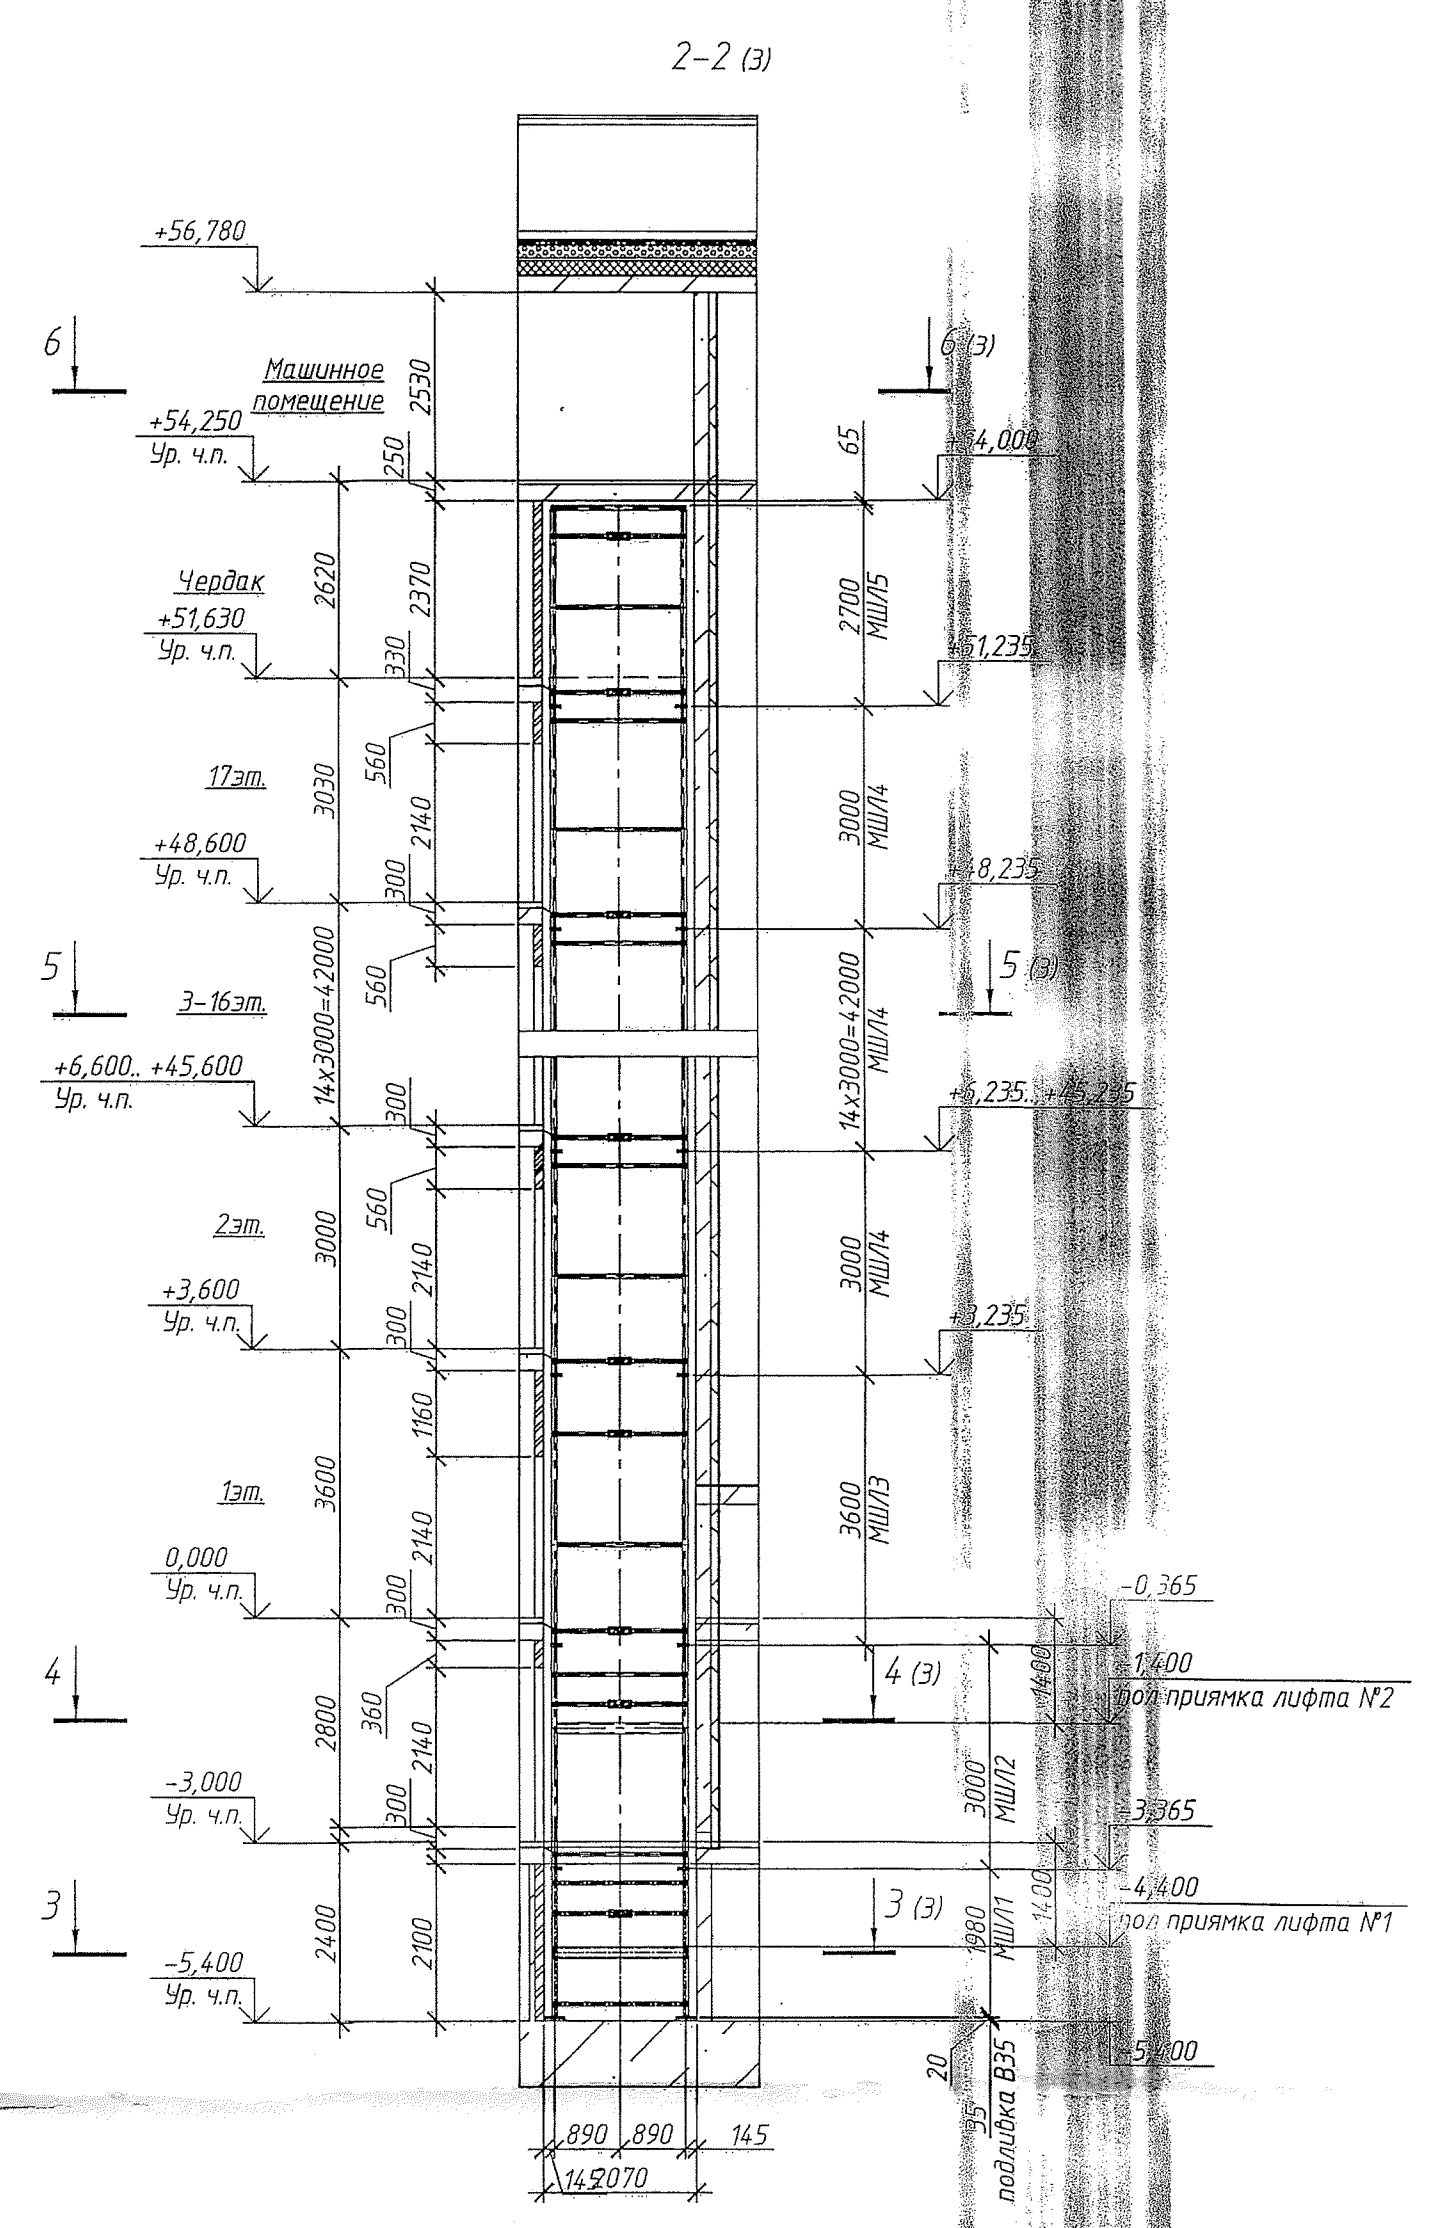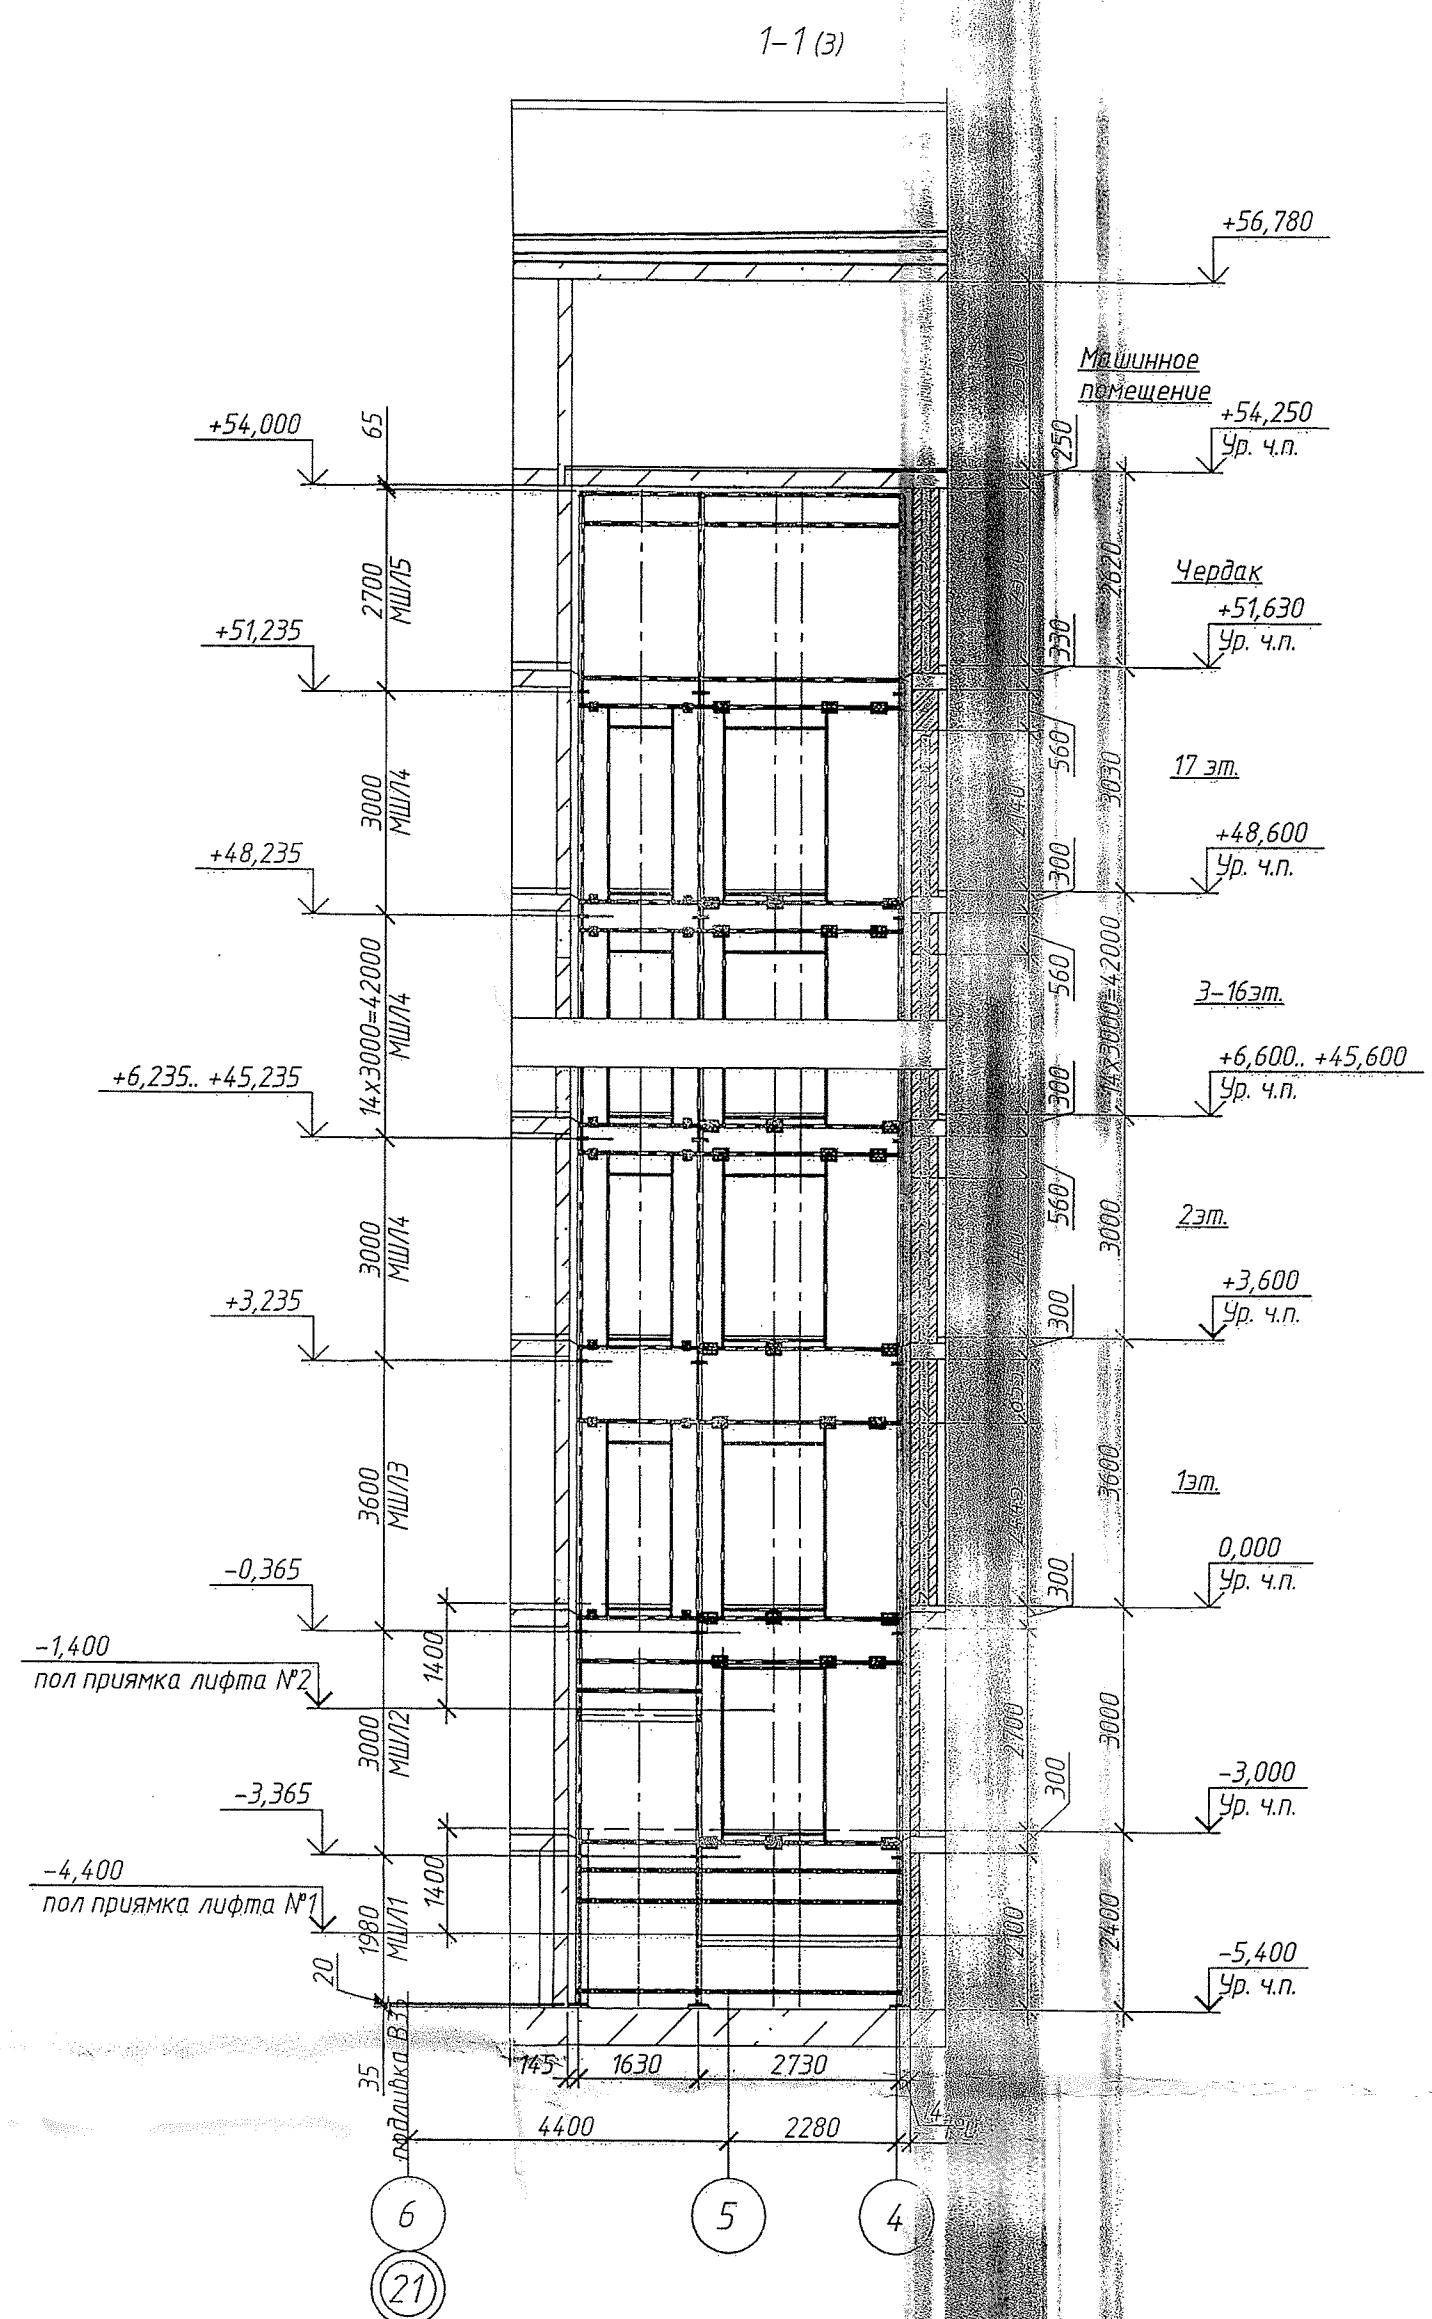

Данные для заказа лифтов

№ п.п.	Наименование	Лифт №1	Лифт №2
1	Наименование, адрес и телефон заказчика		
2	Реквизиты грузополучателя (почтовые, телеграфные, отгрузочные)		
3	Назначение здания, в котором устанавливается лифт, его почтовый адрес	Жилое	
4	Назначение лифта	Пассажирский	
5	Грузоподъемность лифта в кг, его скорость в м/с	Q=630 кг; V=1,6 м/с	Q=400 кг; V=1,6 м/с
6	Высота подъема кабины, м	-3,000; +48,600	+0,000; +48,600
7	Размеры кабины (шир. x глуб. x выс.) мм	2090x1120x2100	920x1020x2100
9	Количество дверей шахты	18 - в противопожарном исполнении	17 - в противопожарном исполнении
10	Число остановок кабины	18	17
11	Отметки основных посадочных этажей (этажей, связанных со входом и выходом из здания) для пассажирских лифтов	-3,000; +0,000	+0,000
12	Напряжение сети, питающей лифт (220 или 380 В). При заказе на экспорт указать частоту тока	380 В	Предусмотреть частотное регулирование скорости движения
13	Система управления	Собирательная при движении вниз	
14	Этаж, с которого предусматривается управление грузоземлемым лифтом (указать только при наружном кнопочном управлении)		
15	Управление пассажирскими лифтами (одиночное, парное, групповое)	Одиночное	
16	Расположение машинного помещения и его размеры (ширина x глубина x высота) в мм		
17	Место расположения шахты лифта (вне здания, внутри здания, в лестничной клетке)	Внутри здания	
18	Конструкция шахты	Металлическая	
19	Желательный срок поставки лифта (год, квартал)		
20	В ПРОИЗВОДСТВО РАБОТ	Е1 60	
21	Режим перевозок и режим подразделений (ППР)	В ПРОИЗВОДСТВО РАБОТ	

1. Конструктивные планы, разрезы, развертки на разрезе 1-1, 2-2, 3-3, 1165-1165, 1