

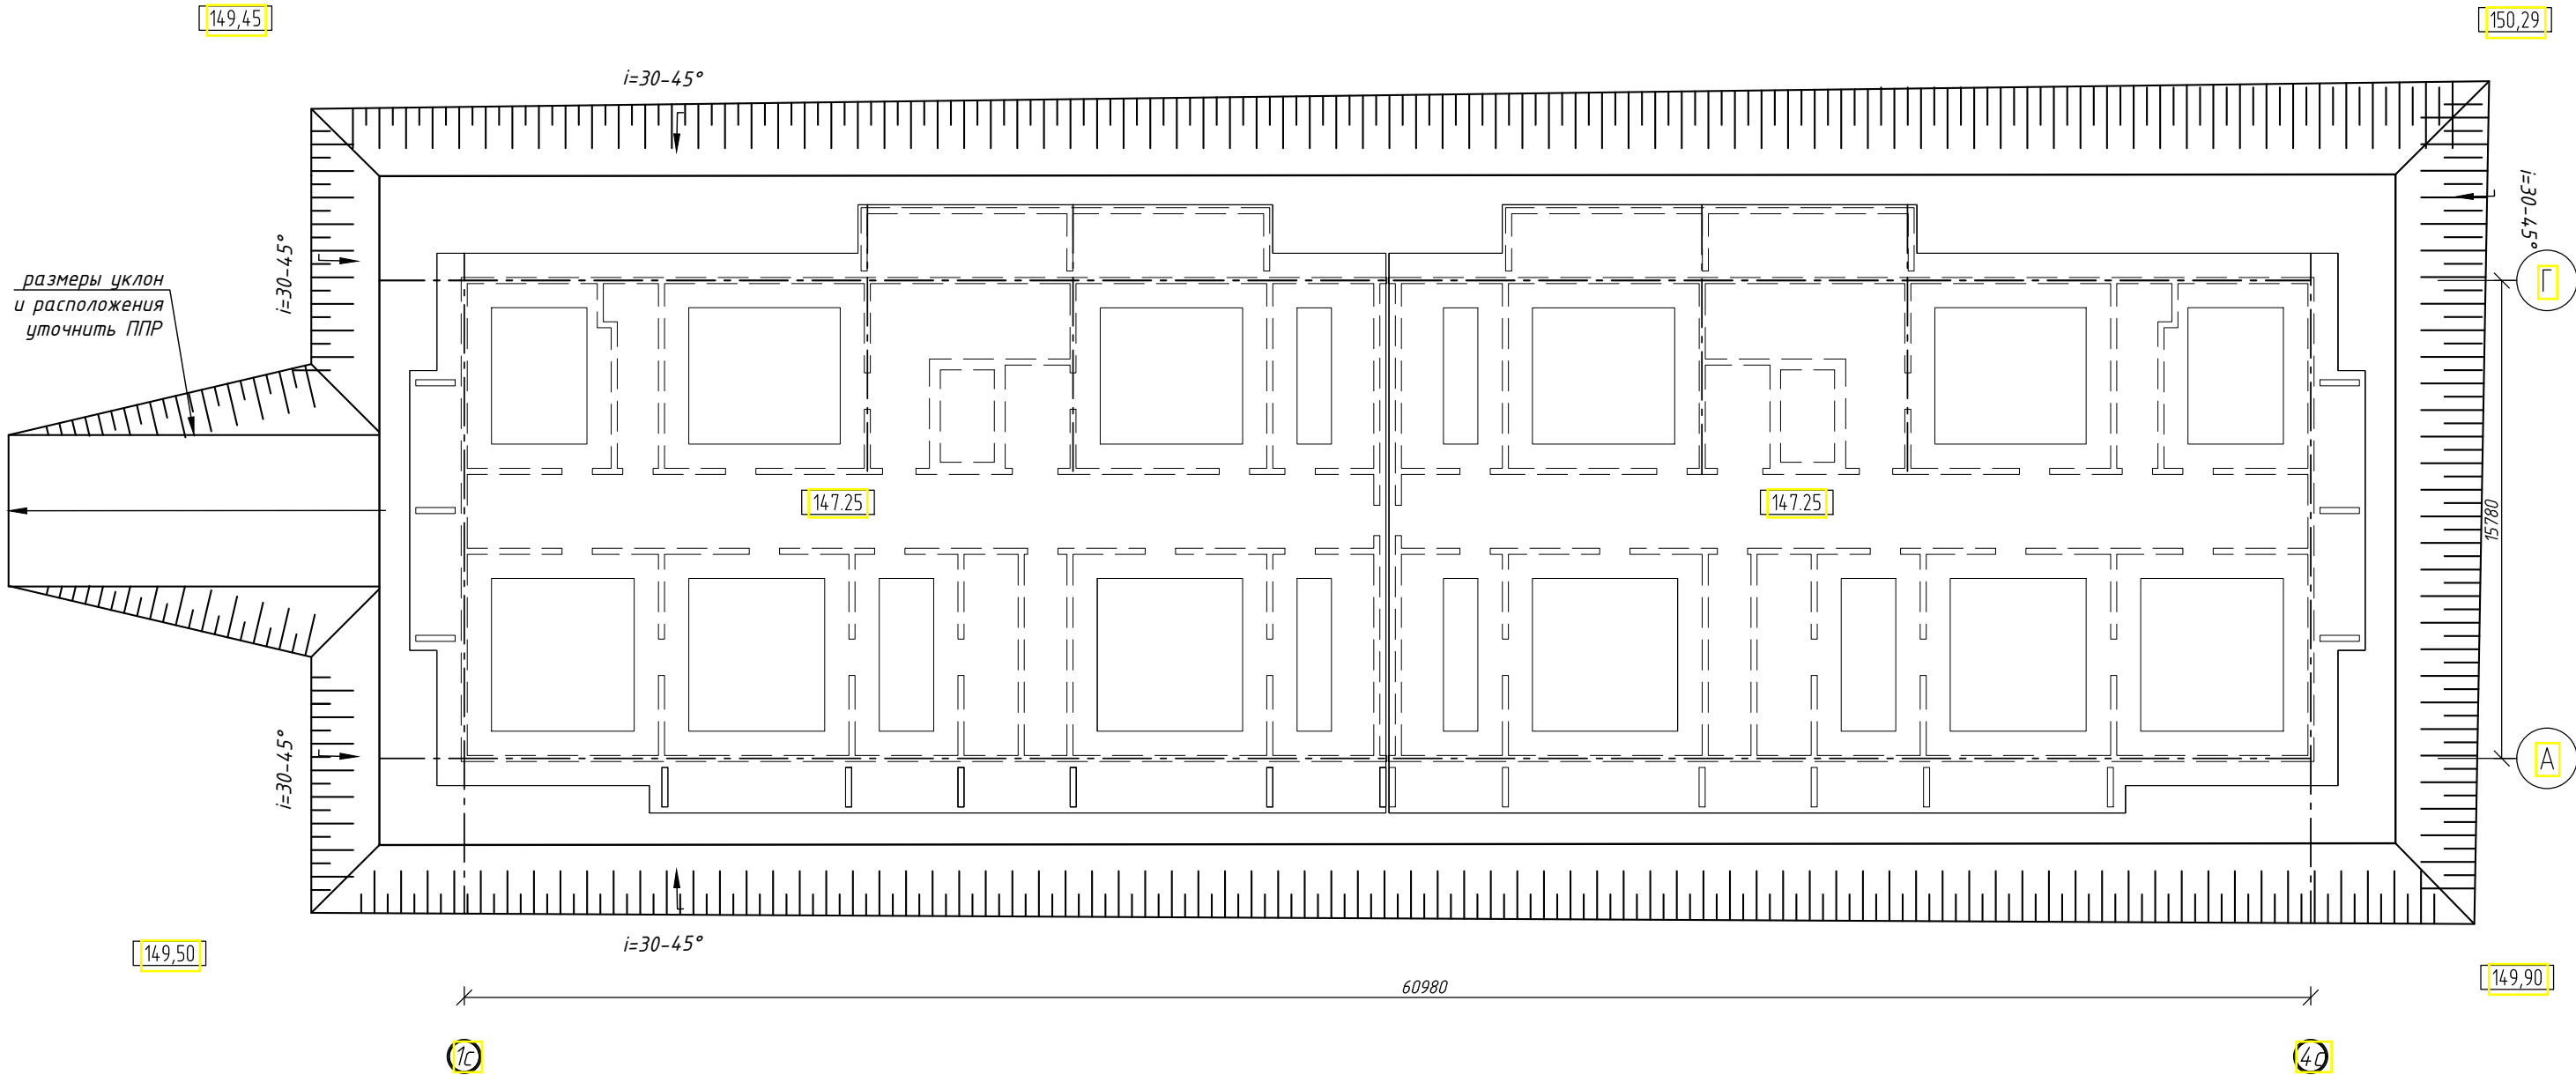
Согласовано:

Взам. инв. №



Подпись и дата

Инв. № док.

Схема котлована



1. Уклон откосов котлована 30-45°
2. Ориентировочный объем выемки грунта 4664м³

						35-2-1-22-КЖО			
						ЖК "Одоевский" Многоквартирные многоэтажные дома (№1,2,3,4 по генплану) с объектами обслуживания жилой застройки во встроенных помещениях (I,II,III,IV этапы строительства) по ул. Радиостанция 2 в Первомайском районе г. Новосибирска			
Изм.	Кол.уч.	Лист.	№ док.	Подп.	Дата	Многоквартирные многоэтажные жилой дом (№2 по ГП). II этап строительства	Стадия	Лист	Листов
Разраб.		Нургалеев			04.23		P	2	
Проверил		Гудкова							
Н.контр.		Ельчанинова				Схема котлована	ООО "ПАРТНЕР" г. Новосибирск, 2023		