**ООО «СтройАС»**

630091, Новосибирская область, город Новосибирск, Красный проспект, 82, 310/1
Тел. +7 (383)201-10-14

# Объект образования (общеобразовательная школа на 1100 мест) по ул. Виктора Шевелева в Кировском районе г.Новосибирска.

# ПРОЕКТНАЯ ДОКУМЕНТАЦИЯ

# ТОМ 13

**РАЗДЕЛ 13. «Иная документация в случаях, предусмотренных законодательными и иными нормативными правовыми актами Российской Федерации.»**

Часть 1
Объемно-планировочные и архитектурные решения

2025/8-ШК-1-ИД1

Новосибирск, 2026

**ООО «СтройАС»**

630091, Новосибирская область, город Новосибирск, Красный проспект, 82, 310/1
Тел. +7 (383)201-10-14

# Объект образования (общеобразовательная школа на 1100 мест) по ул. Виктора Шевелева в Кировском районе г.Новосибирска.

# ПРОЕКТНАЯ ДОКУМЕНТАЦИЯ

## ТОМ 13

**РАЗДЕЛ 13. «Иная документация в случаях, предусмотренных законодательными и иными нормативными правовыми актами Российской Федерации. »**

Часть 1
Объемно-планировочные и архитектурные решения.

2025/8-ШК-1-ИД1

| | | | |
|---|---|---|---|
| Директор | ООО «СтройАС» | | В.Н. Сухарев |
| Главный инженер проекта | ООО «СтройАС» | | К.П. Матвеенко |

Новосибирск, 2026

***Общество с ограниченной ответственностью «Партнер»***

*Регистрационный номер 368 в СРО «Ассоциация профессиональных проектировщиков Сибири», регистрационный номер СРО-П-201-04062018*

**Заказчик –** ООО «Школа в Кировском районе»

**Объект образования (общеобразовательная школа на 1100 мест) по ул. Виктора Шевелева в Кировском районе г. Новосибирска**

# ПРОЕКТНАЯ ДОКУМЕНТАЦИЯ

## ТОМ 13

**Раздел 13.** Иная документация в случаях, предусмотренных законодательными и иными нормативными правовыми актами Российской Федерации.

Часть 1
Объемно-планировочные и архитектурные решения.

**2025/8-ШК-1-ИД1**

Директор О.Д. Кылосова

Главный инженер проекта А.А. Король

2026

Согласовано

Взам. инв. №

Подп. И дата

Инв. № подл.

Копировал: Формат А4

ВЕДОМОСТЬ РАБОЧИХ ЧЕРТЕЖЕЙ ОСНОВНОГО КОМПЛЕКТА

| Лист | Наименование | Примечание |
|---|---|---|
| 1.1-1.5 | Общие данные | |
| 2 | План технического пространства на отм.-1,980 для прокладки инженерных коммуникаций | |
| 3 | План 1-го этажа (в блокировочных осях II-III) | |
| 4 | План 1-го этажа (в блокировочных осях I-II) | |
| 5 | План 2-го этажа | |
| 6 | Экспликация помещений 2-го этажа | |
| 7 | План 3-го этажа | |
| 8 | План 4-го этажа | |
| 9 | План парапетов из кирпича на кровле | |
| 10 | План кровли | |
| 11 | Ограждение кровли | |
| 12 | Раздвижные перегородки М 1:50 | |
| 13 | Спецификация дверок для ниш ЭОМ | |
| 14 | Разрезы 1-1, 2-2, 3-3, 4-4, 6-6, 7-7 | |
| 15 | Разрезы 5-5, 8-8, 9-9, 10-10, 11-11 | |
| 16 | Фасады А-Т, 12-1, 5-12, Г-Л | |
| 17 | Фасады 1-16, 16-1, Т-А | |
| 18 | Спецификация наружных витражей, схемы наружных витражей | |
| 19 | Спецификация внутренних витражей, схемы внутренних витражей | |
| 20 | Спецификация элементов заполнения оконных проемов, схемы окон | |
| 21 | Схемы заполнения дверных проемов. Спецификация элементов заполнения дверных проемов. | |
| 22 | Экспликация полов 1-го этажа | |
| 23 | Экспликация полов 2-го этажа | |
| 24 | Экспликация полов 3-го этажа | |
| 25 | Экспликация полов 4-го этажа | |
| 26 | Ведомость отделки помещений (начало) | |
| 27 | Ведомость отделки помещений (продолжение) | |
| 28 | Ведомость отделки помещений (окончание) | |
| 29 | Схема перегородок поэлементной сборки 1-го этажа (в блокировочных осях II-III) | |
| 30 | Схема перегородок поэлементной сборки 1-го этажа (в блокировочных осях I-II) | |
| 31 | Схема перегородок поэлементной сборки 2-го этажа (в блокировочных осях II-III) | |
| 32 | Схема перегородок поэлементной сборки 2-го этажа (в блокировочных осях I-II) | |
| 33 | Схема перегородок поэлементной сборки 3-го этажа (в блокировочных осях II-III) | |
| 34 | Схема перегородок поэлементной сборки 3-го этажа (в блокировочных осях I-II) | |
| 35 | Схема перегородок поэлементной сборки 4-го этажа (в блокировочных осях II-III) | |
| 36 | Схема перегородок поэлементной сборки 4-го этажа (в блокировочных осях I-II) | |
| 37 | Крыльца В1, В2, В3 | |
| 38 | Крыльца В4, В5, В6 | |
| 39 | Крыльца В7, В8, В11 | |
| 40 | Крыльца В9, В10 | |
| 41 | Крыльца В10, В12 | |
| 42 | Крыльцо В13 | |
| 43 | Схема ограждений крылец | |
| 44 | Узлы 1, 2, 3, 4, 5, 6 | |
| 45 | Узлы 7, 8, 9 | |
| 46 | Узлы 10, 11, 12, 13 | |
| 47 | Узлы 14, 15, 16, 17, 18, 19, 20, 21 | |
| 48 | Схемы и спецификация сантехнических перегородок | |
| 49 | Зонты вентканалов | |
| 50 | | |
| 51 | Пожарная лестница П1 | |
| 52 | Пожарная лестница ЛП1, ЛП2, ЛП3, ЛП4 | |
| 53 | Пожарная лестница ЛП5 | |
| 54 | | |
| 55 | | |
Согласовано

Взамен инв. №

Подп. и дата


Инв. № подл.

| Изм. | Кол.уч. | Лист | № док. | Подп. | Дата |
|---|---|---|---|---|---|
| Разработал | | Шереметьева | | | |
| Проверил | | Король | | | |
| Н.контроль | | Карпова | | | |
| ГИП | | Солдатова | | | |

2025/8-ШК-1-АР

Объект образования (общеобразовательная школа на 1100 мест) по ул.Виктора Шевелева в Кировском районе г.Новосибирска.

| | Стадия | Лист | Листов |
|---|---|---|---|
| Школа на 1100 мест | Р | 1 | |
| Общие данные | ООО "Партнер" | | |

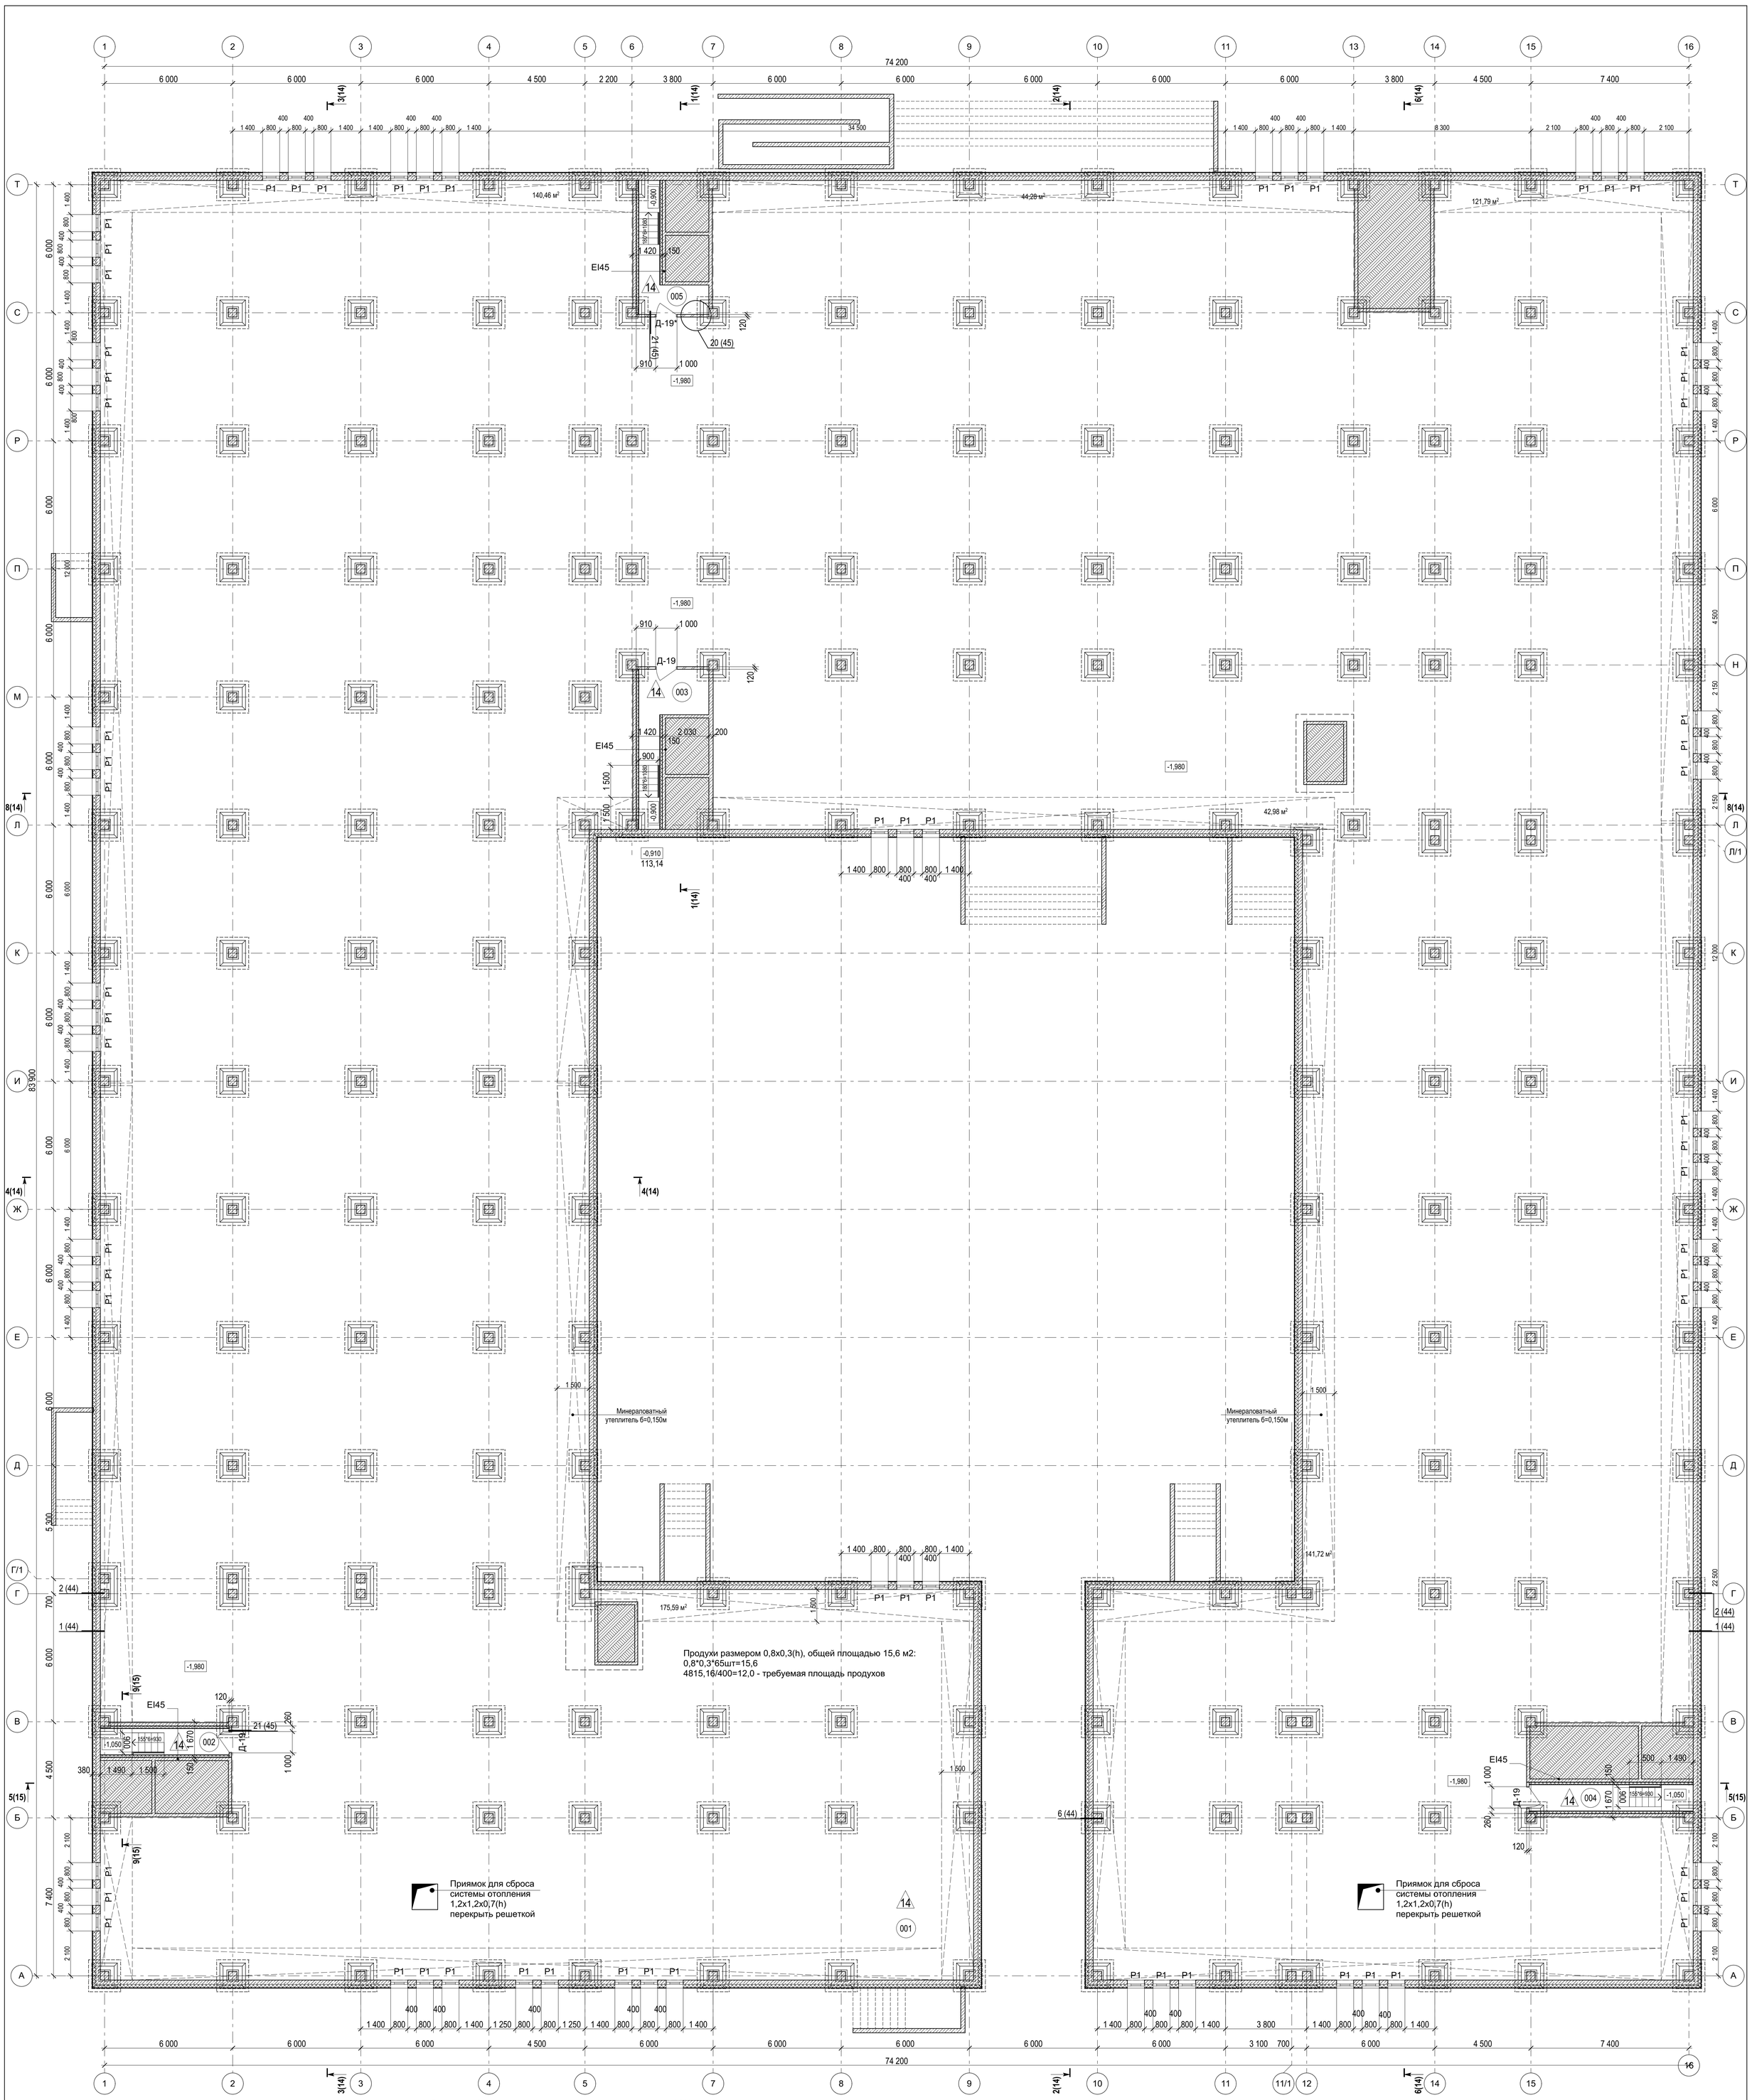


Экспликация помещений

| № пом. | Наименование | Площадь, м² | Кат. пр-ва |
|---|---|---|---|
| 001 | Техническое пространство для прокладки инженерных коммуникаций | 4 815,16 | |
| 002 | Лестничная клетка | 7,58 | |
| 003 | Лестничная клетка | 12,25 | |
| 004 | Лестничная клетка | 9,59 | |
| 005 | Лестничная клетка | 9,20 | |
| | Итого | 4 853,93 м² | |

Ведомость объемов материалов технического пространства на отм. -1,980

| Поз. | Наименование | Кол-во |
|---|---|---|
| 1 | Перегородки из кирпича марки не менее КР-р-по 250х150х65/1НФ/100/2,0/100/ГОСТ 530-2012, на растворе М100 - 120мм, армированные кладочной сеткой 50х50 Ø4Вр-1 каждый 5 ряд | 15,7 м² |
| 2 | Кладочная сетка 50х50х120 Ø4Вр-1 каждый 5 ряд | 48,7 м.п. |
| 3 | Гидрофобизированные минераловатные плиты толщиной 150мм, шириной 1,5м по периметру потолка технического пространства общей площадью 667,0 м2 | 100,0 м³ |
| 4 | Экструдированный пенополистирол в составе наружных стен (до отм. -0,370) - 150мм | 108,5 м³ |
| 5 | Плиты минераловатные (съемное утепление проема 0,8х0,3х0,15 м) - 65шт | 2,3 м³ |
| 6 | Гидроизоляция стен - обмазка горячей битумной мастикой за два раза по холодной грунтовке (для конструкций ниже ур. земли) | 663,1 м² |
| 7 | Поручень внутренних лестниц настенный труба d=80мм | 8,0 м.п. |




Условные обозначения:

- цокольная железобетонная панель толщиной 200 мм;
- гидроизоляция - обмазка горячей битумной мастикой за два раза по холодной грунтовке (для конструкций ниже ур. земли);
- экструдированный пенополистирол ( XPS Технониколь Carbon Prof , Пеноплекс Комфорт или аналог) 150мм (ниже ур. земли) до отм. -0,370 с системой штукатурного фасада толщиной не менее 30мм (выше ур. земли до отм. -0,370);
- гидрофобизированные минераловатные плиты для вентилируемых фасадных систем Rockwool Фасад Баттс или аналог 150мм;
- навесной вентилируемый фасад с облицовкой фиброцементными плитами (НГ) Волна Виколор или аналог (фактура гладкая) с отм. -0,370 до верха;

-кирпич КР-р-по 250х120х65/1НФ/100/2,0/100/ГОСТ 530-2012

-Ж/б стена

-Гидрофобизированные минераловатные плиты толщиной 150мм, шириной 1,5м по периметру технического пространства общей площадью 667,0 м2

001 -Номер помещения

-Колонна

1. Дверные проемы в кирпичных перегородках до потолка, без устройства перемычек.
2. Кирпичные перегородки из кирпича КР-р-по 250х120х65/1НФ/100/2,0/100/ГОСТ 530-2012 на растворе М100 армированного кладочной сеткой 50х50 Ø4Вр-1 каждый 5 ряд.
3. Крепление перегородок к конструкциям выполнить по узлам 20, 21 л.44

| Изм. | Кол.уч. | Лист | № док. | Подп. | Дата |
|---|---|---|---|---|---|
| Разработал | | Шеремetьева | | | |
| Проверил | | Король | | | |
| Н.контроль | | Карпова | | | |
| ГИП | | Солдатова | | | |

2025/8-ШК-1-АР

Объект образования (общеобразовательная школа на 1100 мест) по ул.Виктора Шевелева в Кировском районе г.Новосибирска

Школа на 1100 мест

| Стадия | Лист | Листов |
|---|---|---|
| Р | 2 | |

План технического пространства на отм.-1,980 для прокладки инженерных коммуникаций. М 1:200.


ООО "Партнер"

Согласовано

Взамен инв. №

Подп. и дата


Инв. № подл.

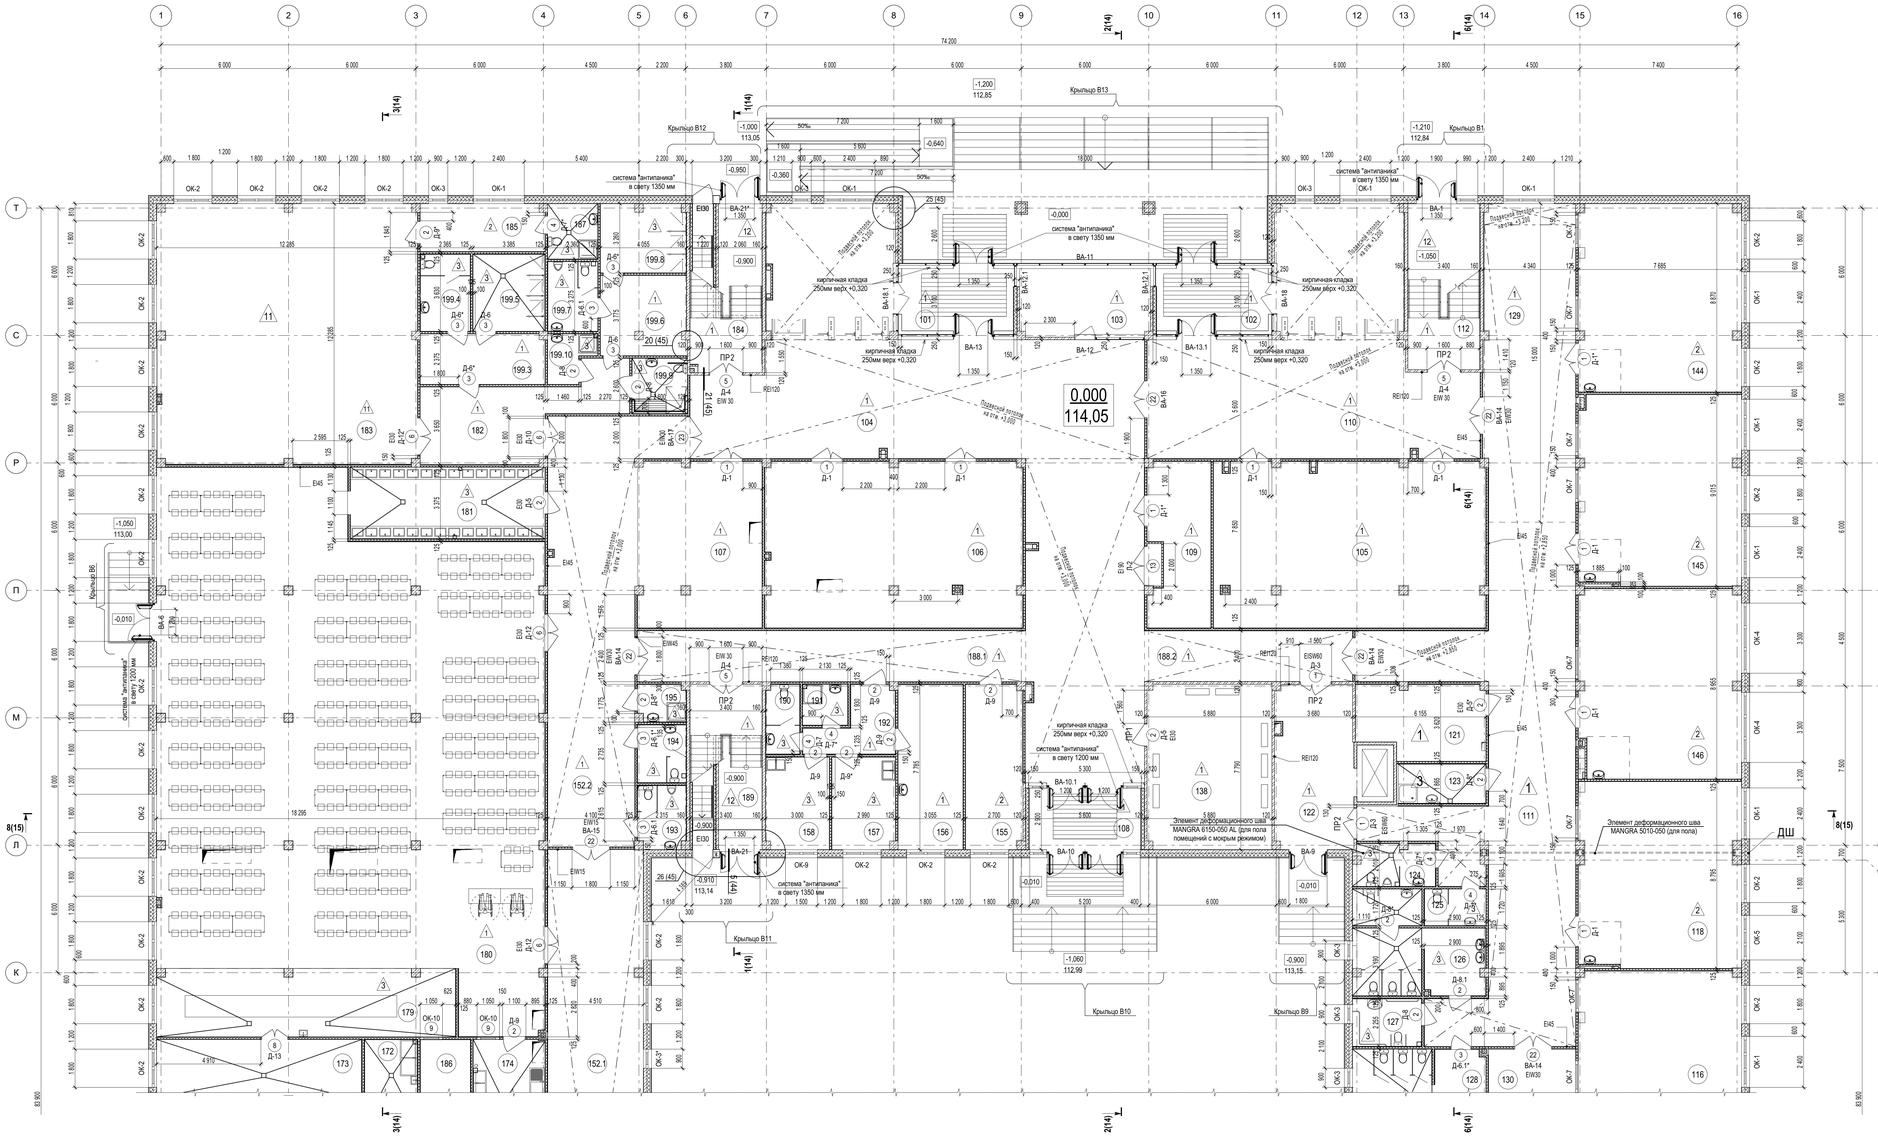


## Экспликация помещений

| № пом. | Наименование | Площадь, м² | Кат. пр-ва |
|---|---|---|---|
| 101 | Тамбур средней и старшей школы | 17,27 м² | |
| 102 | Тамбур начальной школы | 17,27 м² | |
| 103 | Комната охраны | 19,09 м² | |
| 104 | Вестибюль средней и старшей школы | 235,20 м² | |
| 105 | Гардероб учащихся 1-4 классов | 98,17 м² | |
| 106 | Гардероб учащихся 5-9 классов | 93,59 м² | |
| 107 | Гардероб учащихся 10-11 классов | 45,00 м² | |
| 108 | Тамбур | 15,08 м² | |
| 109 | Гардероб учителей | 21,44 м² | |
| 110 | Вестибюль начальной школы с зоной ожидания родителей | 121,00 м² | |
| 111 | Коридор | 136,04 м² | |
| 112 | Лестничная клетка | 26,14 м² | |
| 113 | Учебный кабинет 1-го класса | 65,26 м² | |
| 114 | Учебный кабинет 1-го класса | 72,33 м² | |
| 115 | Спальня-игровая для группы продленного дня | 136,86 м² | |
| 116 | Учебный кабинет 1-го класса | 67,44 м² | |
| 117 | Учебный кабинет 1-го класса | 68,02 м² | |
| 118 | Учебный кабинет 2-го класса | 65,68 м² | |
| 119 | Помещение для группы продленного дня | 67,87 м² | |
| 120 | Помещение для группы продленного дня | 73,38 м² | |
| 121 | Серверная | 19,76 м² | В2 |
| 122 | Лифтовой холл (безопасная зона МГН) | 27,28 м² | |
| 123 | ПУИ в блоке начального образования | 7,50 м² | В4 |
| 124 | С/у учителей в блоке начального образования | 7,25 м² | |
| 125 | С/у учителей в блоке начального образования | 4,85 м² | |
| 126 | С/у для девочек с доступной кабиной для МГН в блоке начального образования | 24,51 м² | |
| 127 | С/у МГН в блоке начального образования | 7,15 м² | |
| 128 | С/у для мальчиков в блоке начального образования | 19,88 м² | |
| 129 | Рекреация коридорного типа | 63,60 м² | |
| 130 | Рекреация зального типа | 134,01 м² | |
| 131 | Рекреация зального типа | 62,20 м² | |
| 132.1 | Коридор | 62,97 м² | |
| 132.2 | Коридор | 61,65 м² | |
| 133 | Лестничная клетка | 29,06 м² | |
| 134 | С/у учителей в блоке начального образования | 4,96 м² | |
| 135 | С/у учителей в блоке начального образования | 4,80 м² | |
| 136 | С/у для девочек в блоке начального образования | 17,00 м² | |
| 137 | С/у для мальчиков в блоке начального образования | 17,82 м² | |
| 138 | Электрощитовая | 45,89 м² | |
| 139 | Инструментальная | 16,92 м² | В2 |
| 140 | Инструментальная | 16,77 м² | В2 |
| 141 | Кабинет заместителя директора по АХЧ | 38,50 м² | |
| 142 | Лифтовой холл | 20,66 м² | |
| 143 | С/у МГН для учебных кабинетов технологии | 7,44 м² | |
| 144 | Учебный кабинет 2-го класса | 66,84 м² | |
| 145 | Учебный кабинет 2-го класса | 67,61 м² | |
| 146 | Учебный кабинет 2-го класса | 66,80 м² | |
| 147 | Тамбур | 5,34 м² | |
| 148 | Коридор | 224,40 м² | |
| 149 | Универсальная мастерская технологии работы с деревом и металлом | 118,09 м² | В2 |
| 150 | Кабинет домоводства для девочек (кройки и шитья) | 79,28 м² | В2 |
| 151 | Кабинет домоводства для девочек (кулинария) | 90,44 м² | В3 |
| 152.1 | Коридор | 159,01 м² | |
| 152.2 | Коридор | 87,63 м² | |
| 153 | Рекреация зального типа | 50,94 м² | |
| 154 | Лестничная клетка | 29,06 м² | |
| 155 | Кабинет логопеда | 21,27 м² | |
| 156 | Кабинет врача | 23,35 м² | |
| 157 | Процедурный кабинет | 12,66 м² | |
| 158 | Стоматологический кабинет | 12,72 м² | |
| 159 | Загрузочная | 7,22 м² | В4 |
| 160 | Тамбур | 4,50 м² | |
| 161 | Коридор | 60,35 м² | |
| 162 | Помещение холодильных камер | 31,48 м² | В3 |
| 163 | Комната персонала пищеблока | 20,52 м² | |
| 164 | Душевая персонала пищеблока | 3,62 м² | |
| 165 | ПУИ в составе помещений столовой | 4,15 м² | В4 |
| 166 | С/у персонала пищеблока | 6,00 м² | |
| 167 | Кладовая овощей | 9,08 м² | В3 |
| 168 | Первичная обработка овощей | 11,46 м² | В3 |
| 169 | Овощной цех | 20,11 м² | В3 |
| 170 | Кабинет зав. производством | 13,58 м² | |
| 171 | Холодный цех | 15,52 м² | В3 |
| 172 | Моечная кухонной посуды | 9,62 м² | В4 |
| 173 | Горячий цех | 64,84 м² | В3 |
| 174 | Моечная столовой посуды | 20,67 м² | В3 |
| 175 | Помещение для временного хранения пищевых отходов | 9,30 м² | В4 |
| 176 | Мучной цех | 27,08 м² | В3 |
| 177 | Мясо-рыбный цех | 25,51 м² | В3 |
| 178 | Кладовая сухих продуктов | 25,97 м² | В2 |
| 179 | Раздаточная зона | 44,40 м² | |
| 180 | Обеденный зал столовой на 475 учеников и 19 учителей | 408,36 м² | |
| 181 | Умывальная | 30,40 м² | |
| 182 | Коридор | 28,06 м² | |
| 183 | Тренажерный зал | 148,36 м² | |
| 184 | Лестничная клетка | 26,47 м² | |
| 185 | Кабинет учителя физической культуры | 12,81 м² | |
| 186 | Серверная | 14,71 м² | В3 |
| 187 | Душевая при кабинете учителя физической культуры | 5,15 м² | |
| 188.1 | Коридор | 43,55 м² | |
| 188.2 | Коридор | 23,39 м² | |
| 189 | Лестничная клетка | 26,00 м² | |
| 190 | С/у в составе помещений медицинского блока | 5,00 м² | |
| 191 | ПУИ, приготовление дезрастворов в составе помещений медицинского блока | 4,00 м² | В4 |
| 192 | Ожидальная | 9,36 м² | |
| 193 | С/у мужской для учебных кабинетов технологии | 6,58 м² | |
| 194 | С/у женский для учебных кабинетов технологии | 6,13 м² | |
| 195 | ПУИ в составе помещений технологии | 4,00 м² | В4 |
| 196 | Помещение технического персонала | 17,86 м² | |
| 197 | Помещение технического персонала | 17,78 м² | |
| 198 | Душевая для технического персонала | 3,31 м² | |
| 199 | Душевая для технического персонала | 3,15 м² | |
| 199.1 | С/у для технического персонала | 3,91 м² | |
| 199.2 | С/у для технического персонала | 3,97 м² | |
| 199.3 | Раздевальная для девочек в составе помещений тренажерного зала | 14,13 м² | |
| 199.4 | С/у для девочек в составе пом. тренажерного зала | 8,35 м² | |
| 199.5 | Душевая для девочек в составе пом. тренажерного зала | 12,00 м² | |
| 199.6 | Раздевальная для мальчиков в составе помещений тренажерного зала | 14,67 м² | |
| 199.7 | С/у для мальчиков в составе пом. тренажерного зала | 8,16 м² | |
| 199.8 | Душевая для мальчиков в составе помещений тренажерного зала | 12,63 м² | |
| 199.9 | Раздевальная МГН в составе пом. тренажерного зала | 6,55 м² | В4 |
| 199.10 | ПУИ в составе помещений тренажерного зала | 4,34 м² | В4 |
| 199.11 | ПУИ в блоке начального образования | 5,86 м² | В4 |
| | ИТОГО: | 4 673,97 м² | |

Блокировочная схема

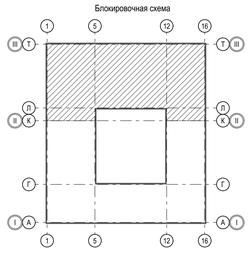

1. Ведомость проемов и отверстий см. лист 4.
2. Сантехнические перегородки на алюминиевом каркасе устанавливаются в помещениях 124, 125, 126, 128, 134, 135, 136, 137, 190, 193, 194, 199.1, 199.2, 199.4, 199.7 . Габариты и спецификацию см. лист 48.
3. Душевые сантехнические перегородки на алюминиевом каркасе 0,9х2,0(h) устанавливаются в помещениях 199.5, 199.8 в количестве 5шт.

Согласовано

Взамен инв. №

Подп. и дата

Инв. № подл.

| | | | | | | | |
|---|---|---|---|---|---|---|---|
| | | | | | | | |
| | | | | | | | |
| Изм. | Кол.уч. | Лист | № док. | Подп. | Дата | | |
| Разработал | | Шкиметьева | | | | | |
| Проверил | | Король | | | | | |
| Н.контроль | | Карпова | | | | | |
| ГИП | | Солдатова | | | | | |

2025/8-ШК-1-АР

Объект образования (общеобразовательная школа на 1100 мест) по ул.Виктора Шевелева в Кировском районе г.Новосибирска.

| Школа на 1100 мест | Стадия | Лист | Листов |
|---|---|---|---|
| | Р | 3 | |

План 1-го этажа (в блокировочных осях II-III)

ООО "Партнер"

Ведомость проемов и отверстий

| Марка, поз. | Размер проема, bxh, мм | Примечания |
|---|---|---|
| 1 | 1500x2100 | |
| 2 | 1100x2100 | |
| 3 | 1000x2100 | |
| 4 | 900x2100 | |
| 5 | 1600x2100 | |
| 6 | 1800x2100 | |
| 7 | 2000x2440 | |
| 8 | 1300x2100 | |
| 9 | 1050x1050 | АР, низ на отм. +0,900 |
| 10 | 1800x3200 | |
| 11 | 1100x3200 | |
| 12 | 900x1600 | ЭОМ, низ на отм. +0,300 |
| 13 | 1900x1000 | ЭОМ, низ на отм. +0,900, +8,700 |
| 14 | 2200x1600 | ЭОМ, низ на отм. +0,300 |
| 15 | 3000x1500 | ЭОМ, низ на отм. +4,250 |
| 16 | 1000x800 | ЭОМ, низ на отм. +5,000 |
| 17 | 1300x900 | ЭОМ, низ на отм. +8,800 |
| 18 | 2500x1500 | ЭОМ, низ на отм. +8,200, +12,050 |
| 19 | 900x1000 | ЭОМ, низ на отм. +12,600 |
| 20 | 1200x2100 | |
| 21 | 2000x1600 | ОВ, низ на отм. +17,040 |
| 22 | 1800x2200 | |
| 23 | 2000x2200 | |
| 24 | 1500x2800 | |
| 25 | | |


Ведомость перемычек

| Марка поз. | Схема сечения |
|---|---|
| ПР1 |  |
| ПР2 |  |

Спецификация элементов перемычек

| Поз. | Обозначение | Наименование | Кол-во на этаж | | | | | Всего | Масса, т | Примеч. |
|---|---|---|---|---|---|---|---|---|---|---|
| | | | 1 этаж | 2 этаж | 3 этаж | 4 этаж | кровля | | | |
| 1 | ГОСТ 948-2016 | 2ПБ 13-1 | 2 | 2 | 1 | 1 | - | 6 | 0,055 | |
| 2 | | 2ПБ 19-3 | 8 | 8 | 8 | 5 | 1 | 30 | 0,081 | |

Блокировочная схема

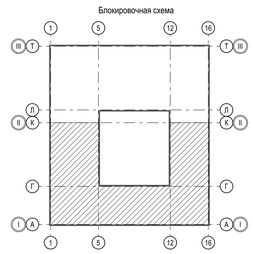


1. Экспликацию помещений см. лист 3.
2. Сантехнические перегородки на алюминиевом каркасе устанавливаются в помещениях 124, 125, 126, 128, 134, 135, 136, 137, 190, 193, 194, 199.1, 199.2, 199.4, 199.7. Габариты и спецификацию см. лист
3. Душевые сантехнические перегородки на алюминиевом каркасе 0,9х2,0(h) устанавливаются в помещениях 199.5, 199.8 в количестве 5шт.

| | | | | | | | |
|---|---|---|---|---|---|---|---|
| | | | | | | | 2025/8-ШК-1-АР |
| | | | | | | | Объект образования (общеобразовательная школа на 1100 мест) по ул.Виктора Шевелева в Кировском районе г.Новосибирска. |
| Изм. | Кол.уч. | Лист. | № док. | Подп. | Дата | | |
| Разработал | | Шеремеьева | | | | Стадия | Лист | Листов |
| Проверил | | Король | | | | Школа на 1100 мест | Р | 4 | |
| Н.контроль | | Карпова | | | | План 1-го этажа (в блокировочных осях I-III) | ООО "Партнер" | |
| ГИП | | Солдатова | | | | | | |

Согласовано

Инв. № подл. | Подп. и дата | Взамен инв. №

На приборы отопления установить защитные экраны из дерева с перфорацией 5,6х0,8 (h) м - 8шт.

На приборы отопления установить защитные экраны из дерева с перфорацией 5,6х0,8 (h) м - 4шт.

Элемент деформационного шва MANGRA 5010-050 (для пола)

Элемент деформационного шва MANGRA 6150-050 AL (для пола помещений с мокрым,режимом)

1. Экспликацию помещений см. лист 6.
2. Сантехнические перегородки на алюминиевом каркасе устанавливаются в помещениях 215, 216, 217, 219, 221, 222, 224, 226, 232, 267, 272, 275, 278, 282, 285, 288, 291 . Габариты и спецификацию см. лист
3. Душевые сантехнические перегородки на алюминиевом каркасе 0,9х2,0(h) устанавливаются в помещениях 268, 276, 273, 279, 283, 286, 289, 292 в количестве 16 шт.

| | | | | | | | |
|---|---|---|---|---|---|---|---|
| | | | | | | 2025/8-ШК-1-АР | |
| | | | | | | Объект образования (общеобразовательная школа на 1100 мест) по ул.Виктора Шевелева в Кировском районе г.Новосибирска | |
| Изм. | Кол.уч. | Лист | № док. | Подп. | Дата | | |
| Разработал | | Шеремтьева | | | | Школа на 1100 мест | Стадия: Р; Лист: 5; Листов: |
| Проверил | | Король | | | | | |
| Н.контроль | | Карпова | | | | План 2-го этажа | ООО "Партнер" |
| ГИП | | Солдатова | | | | | |

Согласовано

Взамен инв. №

Подп. и дата

Инв. № подл.

## Экспликация помещений 2-го этажа

| № пом. | Наименование | Площадь, м² | Кат. пр-ва |
|---|---|---|---|
| 201 | Лестничная клетка | 26,14 м² | |
| 202 | Учебный кабинет 3-го класса | 66,34 м² | |
| 203 | Учебный кабинет 3-го класса | 67,11 м² | |
| 204 | Учебный кабинет 3-го класса | 66,80 м² | |
| 205 | Учебный кабинет 3-го класса | 65,68 м² | |
| 206 | Учебный кабинет 4-го класса | 67,86 м² | |
| 207 | Учебный кабинет 4-го класса | 66,59 м² | |
| 208 | Учебный кабинет 4-го класса | 65,66 м² | |
| 209 | Учебный кабинет 4-го класса | 66,30 м² | |
| 210 | Рекреация коридорного типа | 63,30 м² | |
| 211.1 | Коридор | 7,38 м² | |
| 211.2 | Коридор | 121,04 м² | |
| 212 | Помещение для коммуникаций инженерного оборудования | 13,75 м² | В2 |
| 213 | ПУИ в блоке начального образования | 7,50 м² | В4 |
| 214 | Лифтовой холл (безопасная зона для МГН) | 27,28 м² | |
| 215 | С/у учителей в блоке начального образования | 7,25 м² | |
| 216 | С/у учителей в блоке начального образования | 4,85 м² | |
| 217 | С/у для девочек с доступной кабиной для МГН в блоке начального образования | 24,35 м² | |
| 218 | С/у МГН в блоке начального образования | 7,15 м² | |
| 219 | С/у для мальчиков в блоке начального образования | 19,88 м² | |
| 220 | Рекреация зального типа | 134,01 м² | |
| 221 | С/у учителей в блоке начального образования | 4,80 м² | |
| 222 | С/у учителей в блоке начального образования | 4,96 м² | |
| 223 | ПУИ в блоке основного и среднего общего образования | 5,62 м² | В4 |
| 224 | С/у для девочек в блоке основного и среднего общего образования | 20,58 м² | |
| 225 | Комната личной гигиены для девочек в блоке основного и среднего общего образования | 4,27 м² | |
| 226 | С/у для мальчиков в блоке основного и среднего общего образования | 19,38 м² | |
| 227.1 | Рекреация зального типа | 38,64 м² | |
| 227.2 | Рекреация коридорного типа | 27,36 м² | |
| 228 | Учительская для средней и старшей школы | 92,47 м² | |
| 229 | Кабинет заместителя директора | 19,93 м² | |
| 230 | Лифтовой холл (безопасная зона для МГН) | 19,84 м² | |
| 231 | С/у МГН для посетителей актового зала | 4,48 м² | |
| 232 | С/у для посетителей актового зала | 2,52 м² | |
| 233 | Лестничная клетка | 29,06 м² | |
| 234 | Профильный инженерно- технологический кабинет | 89,88 м² | |
| 235 | Учебный кабинет ОБиЗР | 68,52 м² | |
| 236 | Инвентарная ОБиЗР | 18,97 м² | В2 |
| 237 | Рекреация зального типа | 67,79 м² | |
| 238 | Кабинет иностранного языка на 13 человек дополнительного образования начальной школы | 46,57 м² | |
| 239 | Помещение для хранения декораций и музыкального инвентаря | 23,39 м² | В3 |
| 240 | Учебный кабинет биологии с лабораторией | 99,82 м² | |
| 241 | Лаборантская кабинета биологии | 20,93 м² | В2 |
| 242 | Учебный кабинет биологии | 89,74 м² | |
| 243 | Рекреация зального типа | 72,42 м² | |
| 244 | Лестничная клетка | 29,06 м² | |
| 245 | Актовый зал на 450 мест | 364,24 м² | |
| 246 | Эстрада | 169,65 м² | |
| 247 | Коридор | 40,43 м² | |
| 248 | Коридор | 168,07 м² | |

| № пом. | Наименование | Площадь, м² | Кат. пр-ва |
|---|---|---|---|
| 249.1 | Артистическая для девочек | 10,08 м² | |
| 249.2 | Артистическая для мальчиков | 11,97 м² | |
| 250 | Костюмерная и бутофорская | 11,43 м² | В2 |
| 251 | Снарядная | 16,29 м² | В2 |
| 252 | Спортивный зал (18х30) | 547,87 м² | |
| 253 | Библиотека для начального образования | 72,85 м² | |
| 254 | Коридор | 144,04 м² | |
| 255.1 | Коридор | 60,82 м² | |
| 255.2 | Коридор | 73,19 м² | |
| 256 | Коридор | 61,83 м² | |
| 257 | Лестничная клетка | 26,47 м² | |
| 258 | Универсальная студия (комната труда, моделирования и технической игрушки, изобр.исскуства и музыки) | 90,59 м² | |
| 259 | Кабинет иностранного языка на 13 человек дополнительного образования начальной школы | 47,98 м² | |
| 260 | Лестничная клетка | 26,00 м² | |
| 261 | Раздевальная МГН в составе помещений спортивного зала | 8,83 м² | |
| 262 | ПУИ в составе помещений актового зала | 8,01 м² | В4 |
| 263 | Коридор | 174,87 м² | |
| 264 | Коридор | 23,78 м² | |
| 265 | Спортивный зал (12х24) | 291,96 м² | |
| 266 | Раздевальная для мальчиков в составе помещений спортивного зала (пом.№252) | 15,05 м² | |
| 267 | С/у для мальчиков в составе помещений спортивного зала (пом.№252) | 8,04 м² | |
| 268 | Душевая для мальчиков в составе помещений спортивного зала (пом.№252) | 12,51 м² | |
| 269 | Санузел при кабинете учителя физической культуры | 8,33 м² | |
| 270 | Кабинет учителя физической культуры | 32,80 м² | |
| 271 | Раздевальная для девочек в составе помещений спортивного зала (пом.№252) | 17,72 м² | |
| 272 | С/у для девочек в составе помещений спортивного зала (пом.№252) | 8,15 м² | |
| 273 | Душевая для девочек в составе помещений спортивного зала (пом.№252) | 12,01 м² | |
| 274 | Раздевальная для мальчиков в составе помещений спортивного зала (пом.№252) | 14,49 м² | |
| 275 | С/у для мальчиков в составе помещений спортивного зала (пом.№252) | 8,33 м² | |
| 276 | Душевая для мальчиков в составе помещений спортивного зала (пом.№252) | 12,01 м² | |
| 277 | Раздевальная для девочек в составе помещений спортивного зала (пом.№252) | 14,02 м² | |
| 278 | С/у для девочек в составе помещений спортивного зала (пом.№252) | 8,02 м² | |
| 279 | Душевая для девочек в составе помещений спортивного зала (пом.№252) | 11,21 м² | |
| 280 | ПУИ в составе помещений спортивных залов | 5,98 м² | В4 |
| 281 | Раздевальная для девочек в составе помещений спортивного зала (пом.№265) | 15,31 м² | |
| 282 | С/у для девочек в составе помещений спортивного зала (пом.№265) | 7,08 м² | |
| 283 | Душевая для девочек в составе помещений спортивного зала (пом.№265) | 5,96 м² | |
| 284 | Раздевальная для мальчиков в составе помещений спортивного зала (пом.№265) | 15,06 м² | |
| 285 | С/у для мальчиков в составе помещений спортивного зала (пом.№265) | 7,08 м² | |
| 286 | Душевая для мальчиков в составе помещений спортивного зала (пом.№265) | 6,16 м² | |
| 287 | Раздевальная для мальчиков в составе помещений спортивного зала (пом.№265) | 15,87 м² | |

| № пом. | Наименование | Площадь, м² | Кат. пр-ва |
|---|---|---|---|
| 288 | С/у для мальчиков в составе помещений спортивного зала (пом.№265) | 5,96 м² | |
| 289 | Душевая для мальчиков в составе помещений спортивного зала (пом.№265) | 6,28 м² | |
| 290 | Раздевальная для девочек в составе помещений спортивного зала (пом.№265) | 16,85 м² | |
| 291 | С/у для девочек в составе помещений спортивного зала (пом.№265) | 6,36 м² | |
| 292 | Душевая для девочек в составе помещений спортивного зала (пом.№265) | 7,73 м² | |
| 293 | Раздевальная МГН в составе помещений спортивного зала (пом.№265) | 5,95 м² | |
| 294 | Учительская - методический кабинет для учителей начальной школы | 48,57 м² | |
| 295.1 | Коридор | 34,71 м² | |
| 295.2 | Коридор | 35,09 м² | |
| 296 | Снарядная | 15,92 м² | В2 |
| | ИТОГО | 4 810,14м² | |

Согласовано

Взамен инв. №

Подп. и дата

Инв. № подл.

| Изм. | Кол.уч. | Лист | № док. | Подп. | Дата |
|---|---|---|---|---|---|
| Разработал | | Шеремetьева | | | |
| Проверил | | Король | | | |
| Н.контроль | | Карпова | | | |
| ГИП | | Солдатова | | | |


2025/8-ШК-1-АР

Объект образования (общеобразовательная школа на 1100 мест) по ул.Виктора Шевелева в Кировском районе г.Новосибирска.

| Школа на 1100 мест | Стадия | Лист | Листов |
|---|---|---|---|
| | Р | 6 | |

Экспликация помещений 2-го этажа

ООО "Партнер"

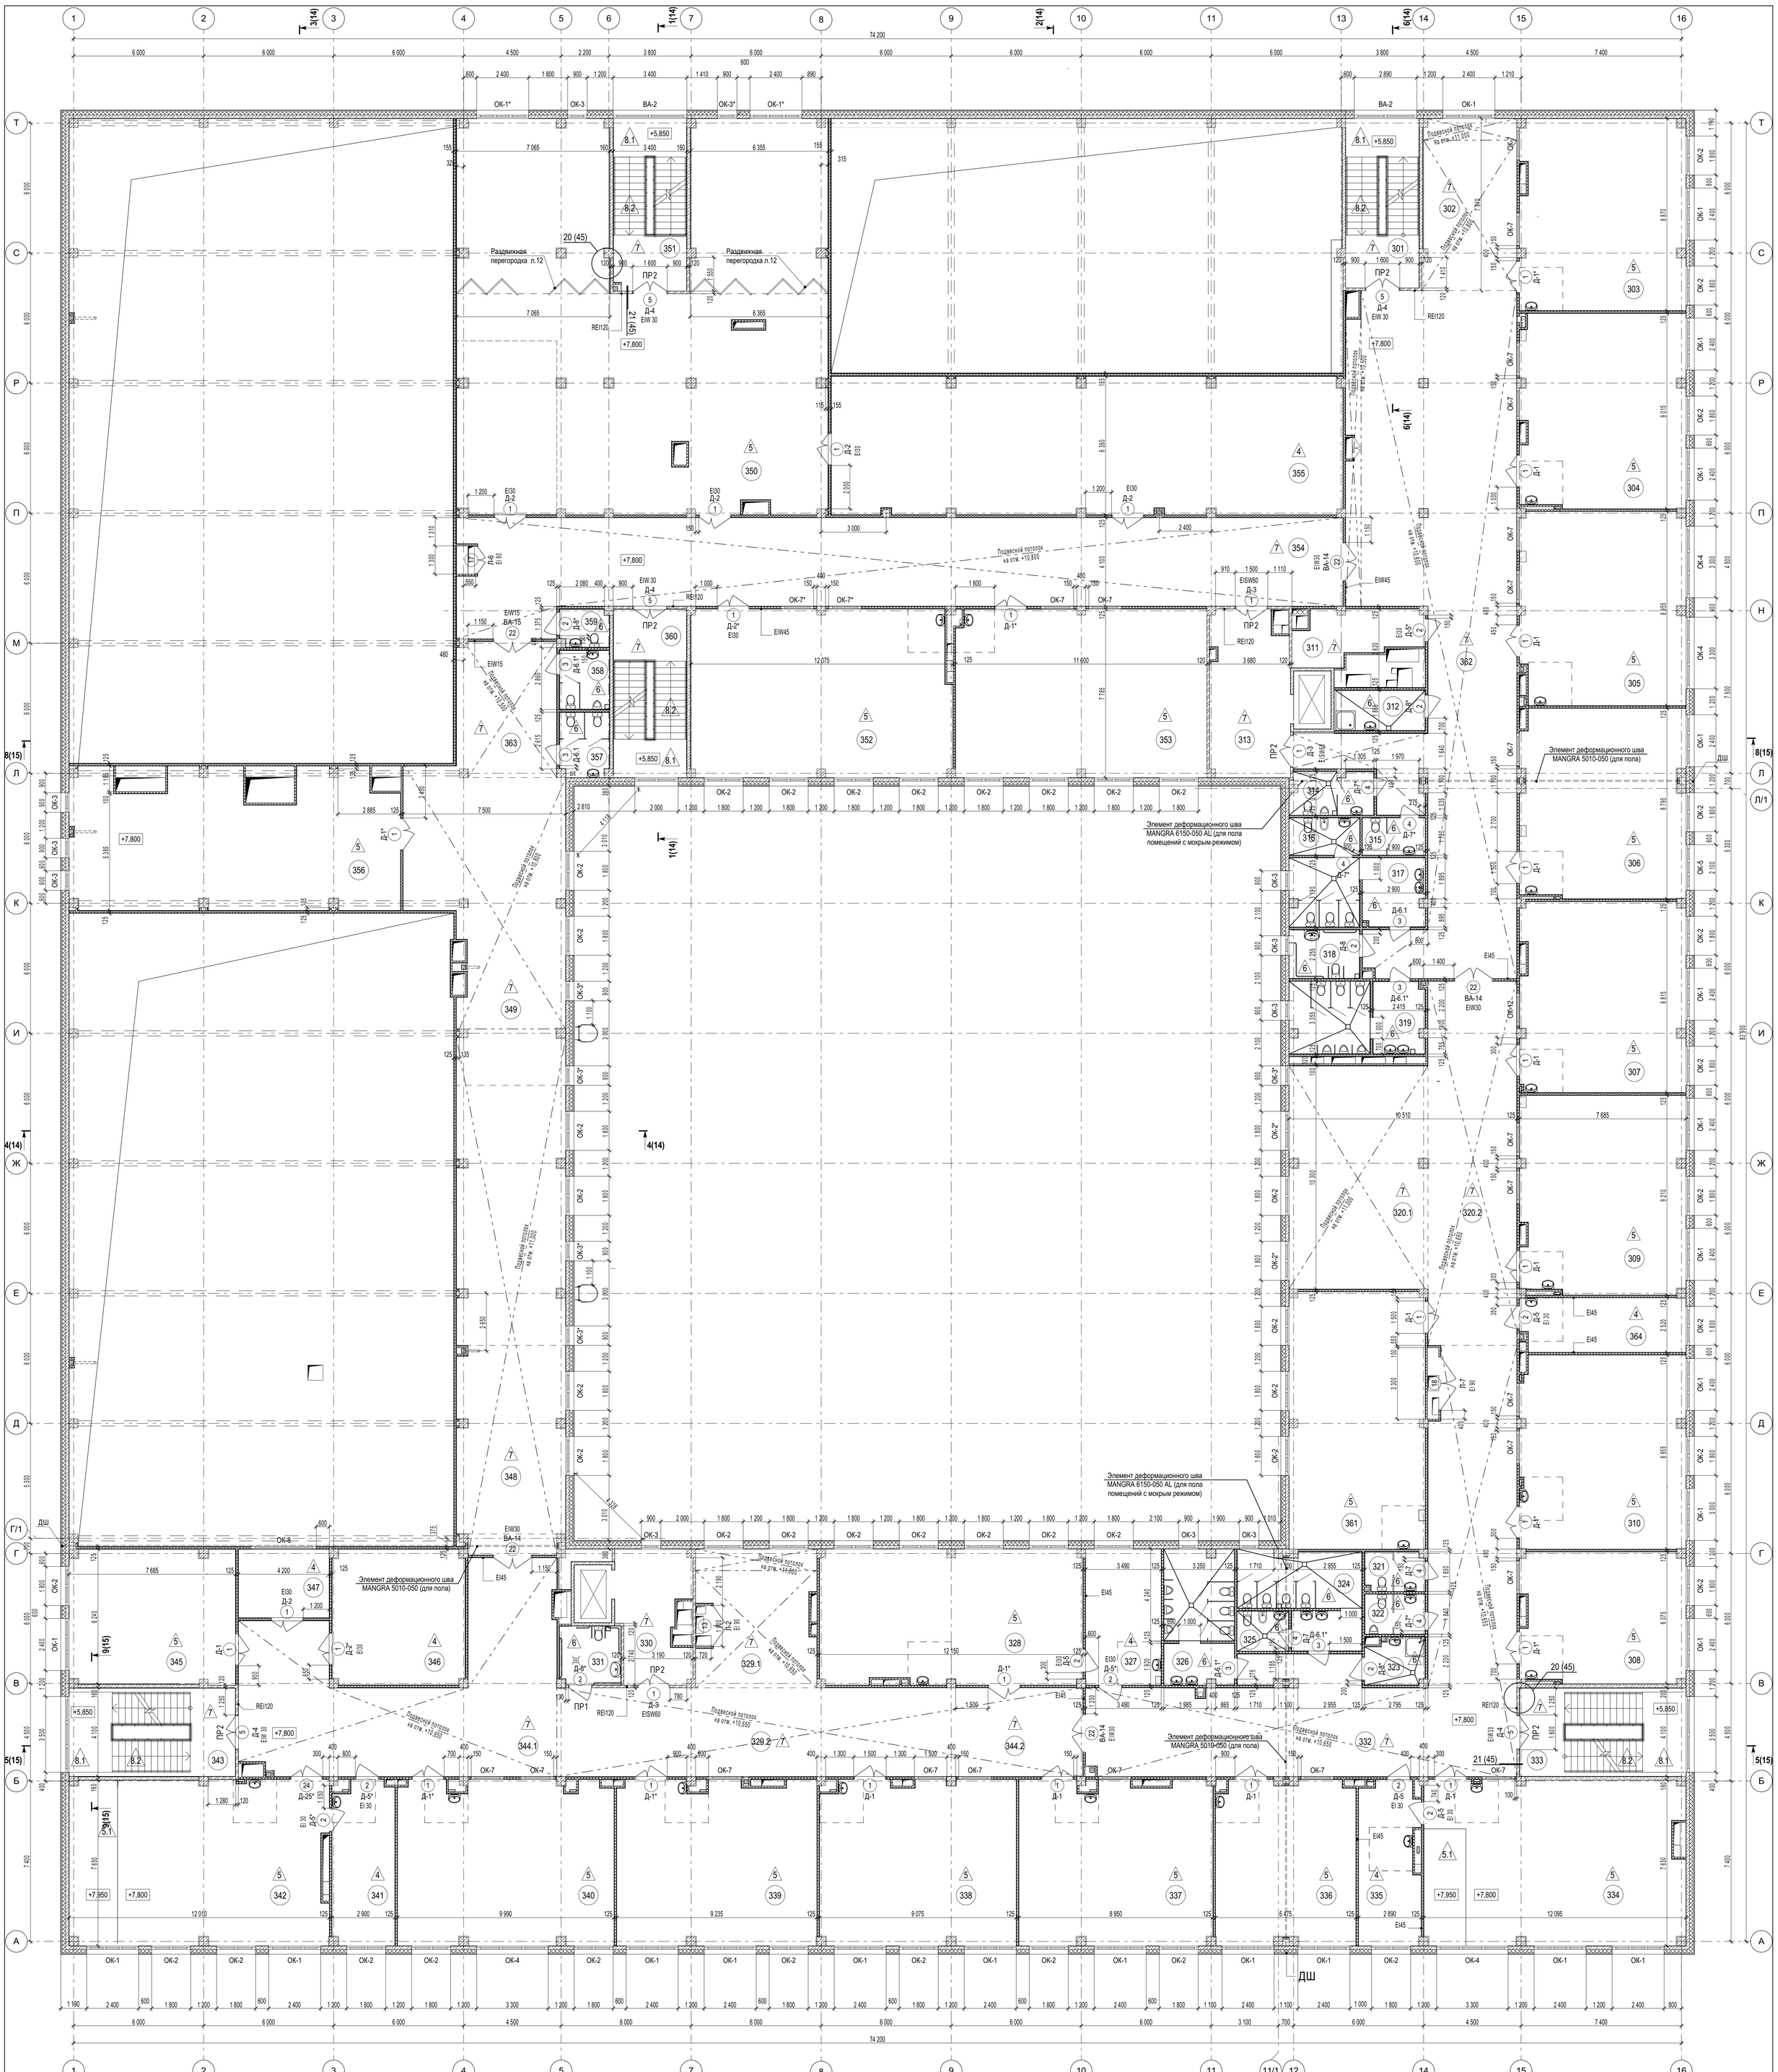


## Экспликация помещений

| № пом. | Наименование | Площадь, м² | Кат. пр-ва |
|---|---|---|---|
| 301 | Лестничная клетка | 26,14 м² | |
| 302 | Рекреация | 33,89 м² | |
| 303 | Учебный кабинет истории и обществознания | 66,13 м² | |
| 304 | Учебный кабинет истории иобществознания | 67,10 м² | |
| 305 | Учебный кабинет русского языка и литературы | 66,82 м² | |
| 306 | Учебный кабинет русского языка и литературы | 65,23 м² | |
| 307 | Учебный кабинет русского языка и литературы | 65,73 м² | |
| 308 | Кабинет иностранного языка на 13 человек | 45,01 м² | |
| 309 | Учебный кабинет географии | 68,40 м² | |
| 310 | Учебный кабинет географии | 67,22 м² | |
| 311 | Помещение для коммуникаций и инженерного оборудования | 11,99 м² | |
| 312 | ПУИ в составе помещений учебных классов | 7,50 м² | В4 |
| 313 | Лифтовой холл (безопасная зона для МГН) | 26,24 м² | |
| 314 | С/у учителей в блоке основного и среднего общего образования | 7,25 м² | |
| 315 | С/у учителей в блоке основного и среднего общего образования | 4,85 м² | |
| 316 | Комната личной гигиены для девочек в блоке основного и среднего общего образования | 5,41 м² | |
| 317 | С/у для девочек в блоке основного и среднего общего образования | 18,94 м² | |
| 318 | С/у для МГН в блоке основного и среднего общего образования | 7,15 м² | |
| 319 | С/у для мальчиков в блоке основного и среднего общего образования | 19,88 м² | |
| 320.1 | Рекреация зального типа | 65,21 м² | |
| 320.2 | Рекреация коридорного типа | 68,80 м² | |
| 321 | С/у учителей в блоке основного и среднего общего образования | 4,80 м² | |
| 322 | С/у учителей в блоке основного и среднего общего образования | 4,96 м² | |
| 323 | ПУИ в составе помещений учебных классов | 5,62 м² | В4 |
| 324 | С/у для девочек в блоке основного и среднего общего образования | 20,45 м² | |
| 325 | Комната личной гигиены для девочек в блоке основного и среднего общего образования | 4,27 м² | |
| 326 | С/у для мальчиков в блоке основного и среднего общего образования | 19,38 м² | |
| 327 | Лаборантская кабинета информатики | 21,34 м² | В2 |
| 328 | Кабинет информатики (13 мест) | 73,86 м² | |
| 329.1 | Рекреация зального типа | 33,16 м² | |
| 329.2 | Рекреация коридорного типа | 24,36 м² | |
| 330 | Лифтовой холл (безопасная зона для МГН) | 18,49 м² | |
| 331 | С/у для МГН в блоке основного и среднего общего образования | 7,44 м² | |
| 332 | Коридор | 150,91 м² | |
| 333 | Лестничная клетка | 29,06 м² | |
| 334 | Учебный кабинет физики и астрономии | 89,62 м² | |
| 335 | Лаборантская кабинета физики и астрономии | 19,97 м² | В2 |
| 336 | Кабинет иностранного языка на 13 человек | 47,67 м² | |
| 337 | Учебный кабинет математики | 65,77 м² | |
| 338 | Учебный кабинет математики | 67,50 м² | |
| 339 | Учебный кабинет математики | 68,38 м² | |
| 340 | Учебный кабинет математики | 73,81 м² | В2 |
| 341 | Лаборантская кабинета физики и астрономии | 20,93 м² | В2 |
| 342 | Учебный кабинет физики и астрономии | 89,30 м² | |
| 343 | Лестничная клетка | 29,06 м² | |
| 344.1 | Коридор | 120,91 м² | |
| 344.2 | Коридор | 49,13 м² | |
| 345 | Школьная телестудия | 46,82 м² | |
| 346 | Архив | 37,72 м² | В2 |
| 347 | Операторская -звукооператорская | 13,04 м² | В2 |
| 348 | Коридор | 106,28 м² | |
| 349 | Рекреация зального типа | 85,14 м² | |
| 350 | Библиотечно-информационный центр (с возможностью проведения онлайн-трансляций) | 275,63 м² | |
| 351 | Лестничная клетка | 26,47 м² | |
| 352 | Лаборатория прототипирования (Цифровое производство) | 91,41 м² | В2 |
| 353 | Учебный кабинет музыки | 88,83 м² | |
| 354 | Коридор | 171,89 м² | |
| 355 | Фонд закрытого хранения | 148,96 м² | В2 |
| 356 | Школьная фотостудия | 90,31 м² | |
| 357 | С/у для девочек (библиотечно–информац. центр) | 6,58 м² | |
| 358 | С/у для мальчиков (библиотечно-информац. центр) | 6,13 м² | |
| 359 | С/у МГН (библиотечно-информационный центр) | 3,81 м² | |
| 360 | Лестничная клетка | 26,00 м² | |
| 361 | Студия искусства и дизайна | 72,72 м² | |
| 362 | Коридор | 203,17 м² | |
| 363 | Коридор | 28,48 м² | |
| 364 | Подсобное помещение для кабинета географии | 18,62 м² | В2 |
| | Итого: | 3 547,14 м² | |

1. Сантехнические перегородки на алюминиевом каркасе устанавливаются в помещениях 314, 315, 317, 319, 321, 322, 324, 326, 357, 358. Габариты и спецификацию см. лист

Согласовано

Взамен инв. №

Подп. и дата

Инв. № подл.

| Изм. | Кол.уч. | Лист | № док. | Подп. | Дата |
|---|---|---|---|---|---|
| Разработал | | Шеремтьева | | | |
| Проверил | | Король | | | |
| Н.контроль | | Карпова | | | |
| ГИП | | Солдатова | | | |

2025/8-ШК-1-АР


Объект образования (общеобразовательная школа на 1100 мест) по ул.Виктора Шевелева в Кировском районе г.Новосибирска

| Стадия | Лист | Листов |
|---|---|---|
| Р | 7 | |

Школа на 1100 мест

План 3-го этажа

ООО "Партнер"

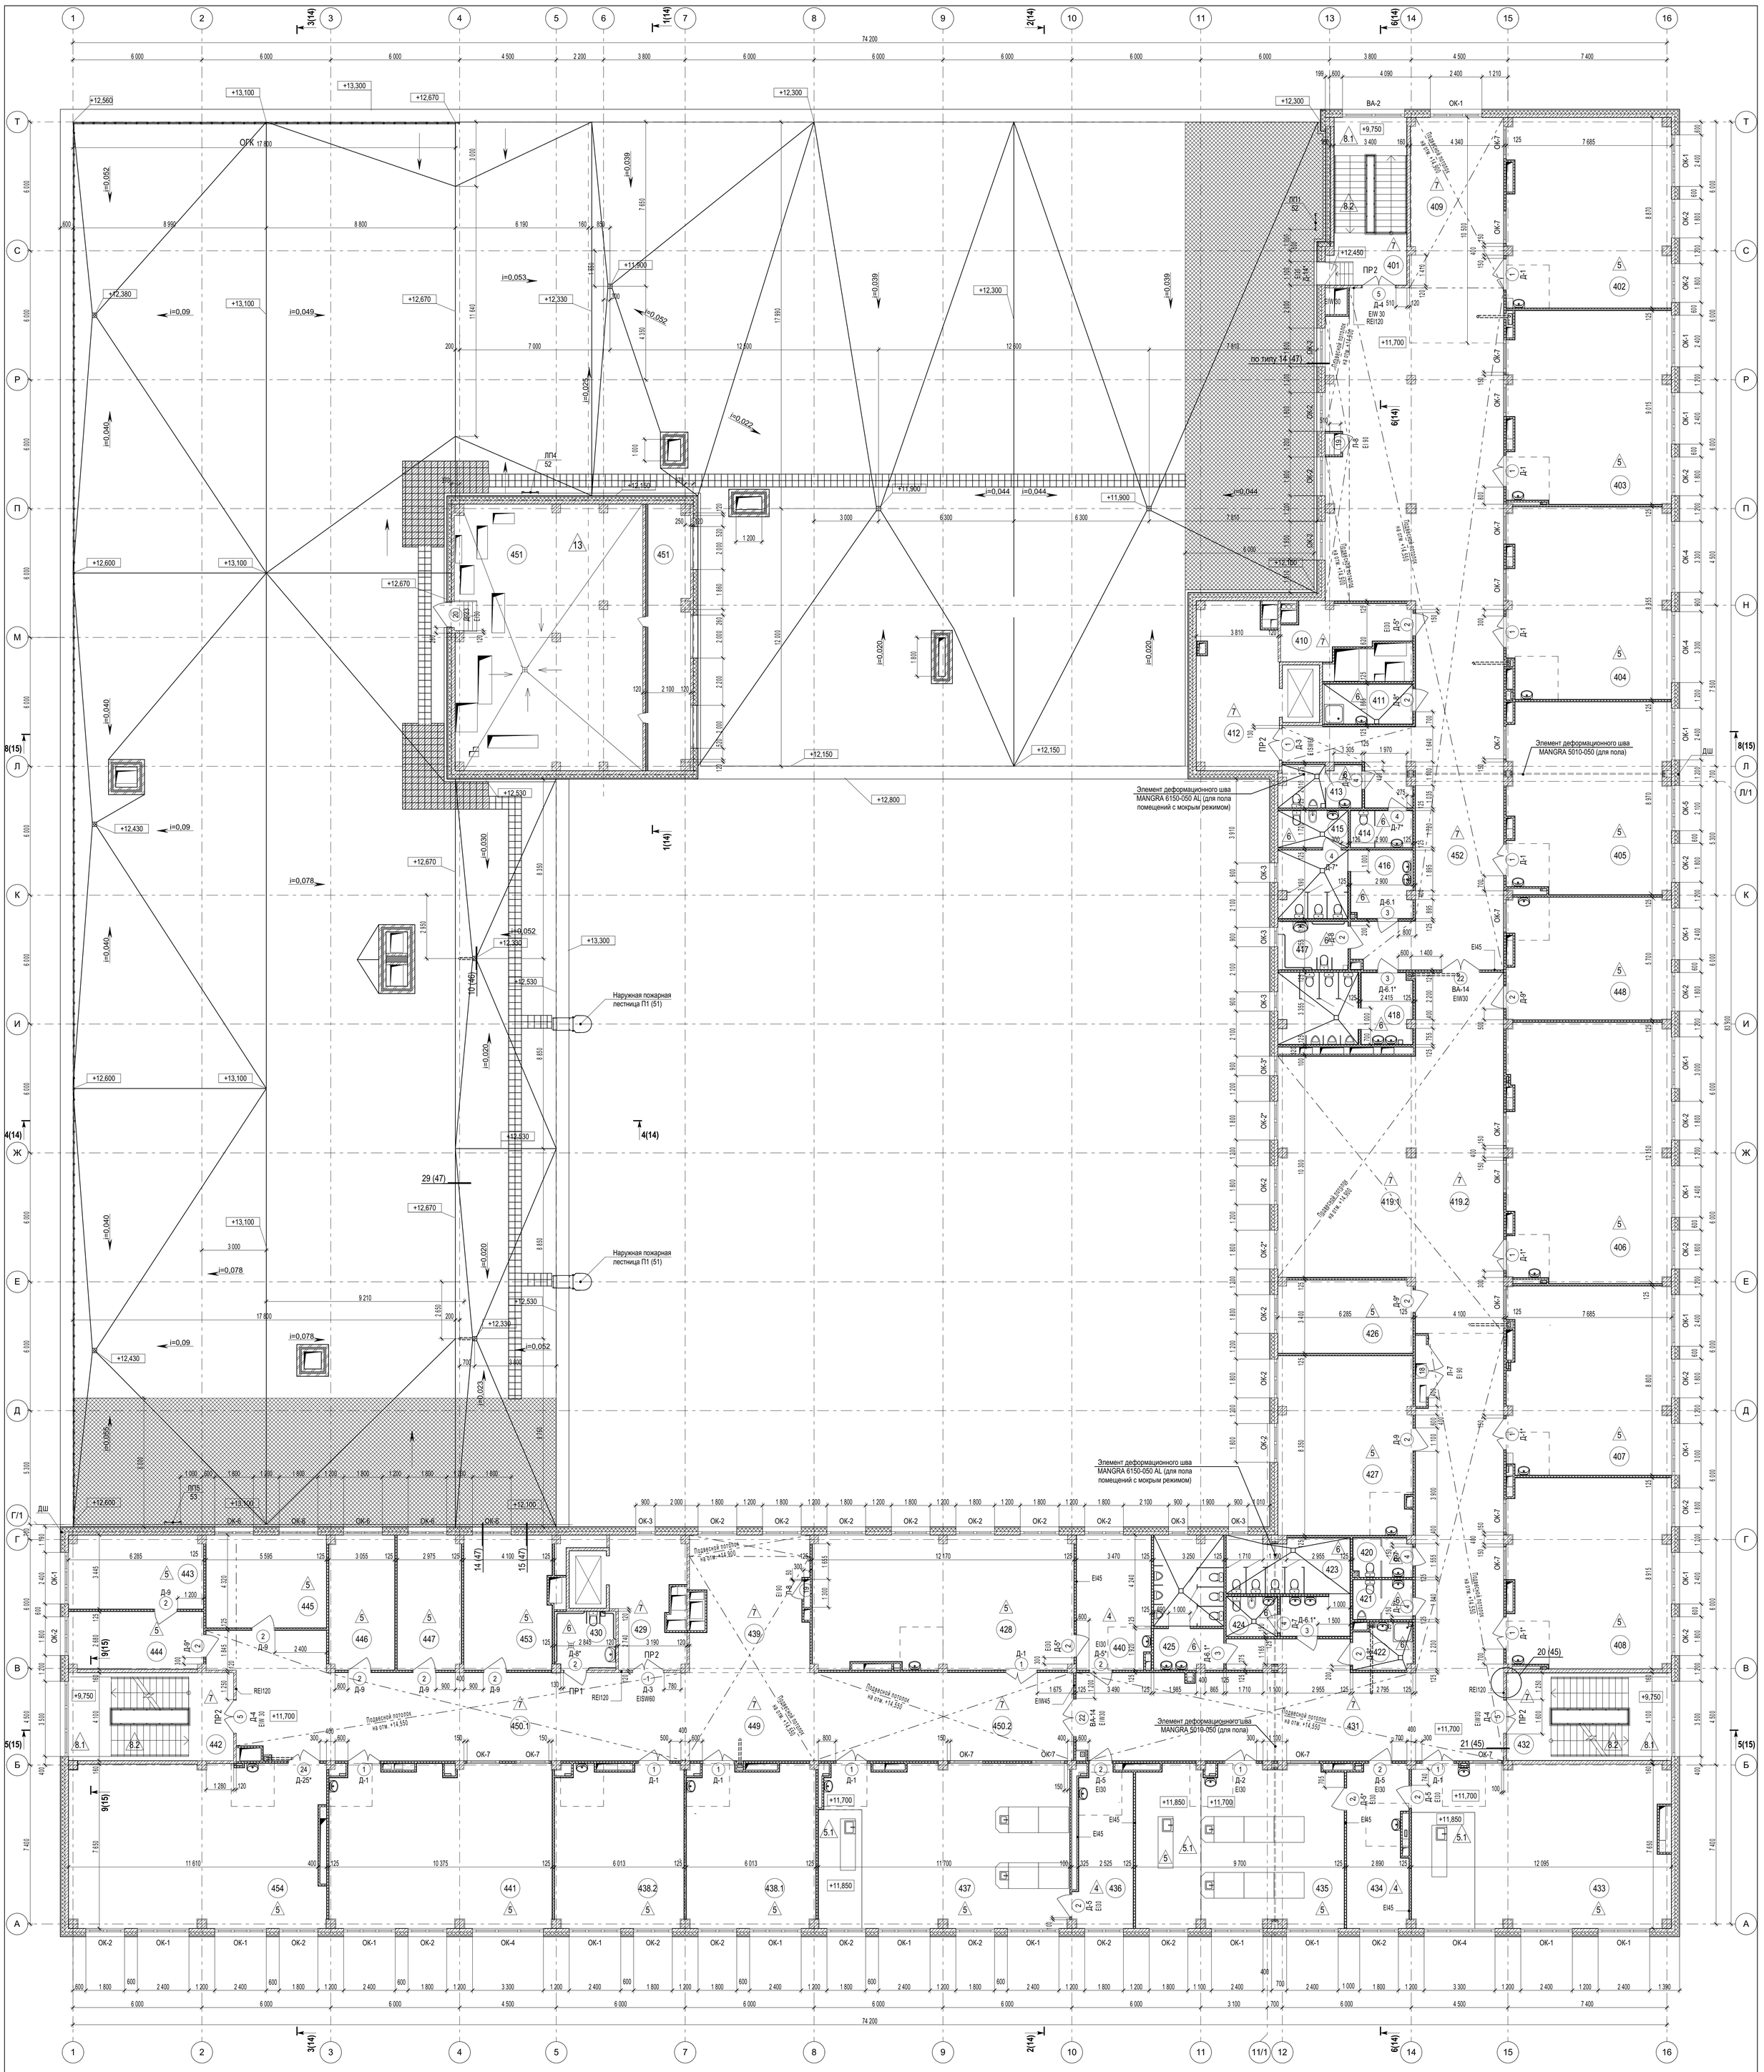


## Экспликация помещений

| № пом. | Наименование | Площадь, м² | Кат. пр-ва |
|---|---|---|---|
| 401 | Лестничная клетка | 26,70 м² | |
| 402 | Учебный кабинет истории и обществознания | 65,93 м² | |
| 403 | Учебный кабинет русского языка и литературы | 66,35 м² | |
| 404 | Учебный кабинет русского языка и литературы | 66,33 м² | |
| 405 | Учебный кабинет русского языка и литературы | 65,63 м² | |
| 406 | Кабинет проектно- исследовательской деятельности | 90,06 м² | |
| 407 | Учебный кабинет математики | 65,48 м² | |
| 408 | Учебный кабинет экономики и права | 65,84 м² | |
| 409 | Рекреация коридорного типа | 44,92 м² | |
| 410 | Помещение для коммуникаций инженерного оборудования | 12,15 м² | В2 |
| 411 | ПУИ в составе помещений учебных классов | 7,50 м² | В4 |
| 412 | Лифтовой холл (безопасная зона для МГН) | 27,38 м² | |
| 413 | С/у учителей в блоке основного и среднего общего образования | 7,25 м² | |
| 414 | С/у учителей в блоке основного и среднего общего образования | 4,85 м² | |
| 415 | Комната личной гигиены для девочек в блоке основного и среднего общего образования | 5,41 м² | |
| 416 | С/у для девочек в блоке основного и среднего общего образования | 18,94 м² | |
| 417 | С/у для МГН в блоке основного и среднего общего образования | 7,15 м² | |
| 418 | С/у для мальчиков в блоке основного и среднего общего образования | 19,88 м² | |
| 419.1 | Рекреация зального типа | 65,21 м² | |
| 419.2 | Рекреация коридорного типа | 68,80 м² | |
| 420 | С/у учителей в блоке основного и среднего общего образования | 4,80 м² | |
| 421 | С/у учителей в блоке основного и среднего общего образования | 4,96 м² | |

| № пом. | Наименование | Площадь, м² | Кат. пр-ва |
|---|---|---|---|
| 422 | ПУИ в блоке основного и среднего общего образования | 5,51 м² | В4 |
| 423 | С/у для девочек в блоке основного и среднего общего образования | 20,45 м² | |
| 424 | Комната личной гигиены для девочек в блоке основного и среднего общего образования | 4,27 м² | |
| 425 | С/у для мальчиков в блоке основного и среднего общего образования | 19,38 м² | |
| 426 | Кабинет психолога | 20,79 м² | |
| 427 | Методический кабинет | 50,70 м² | |
| 428 | Учебный кабинет информатики (13 мест) | 73,97 м² | |
| 429 | Лифтовой холл | 18,49 м² | |
| 430 | С/у для МГН в блоке основного и среднего общего образования | 7,44 м² | |
| 431 | Коридор | 150,93 м² | |
| 432 | Лестничная клетка | 29,06 м² | |
| 433 | Учебный кабинет химии | 89,21 м² | |
| 434 | Лаборантская химии | 20,48 м² | В2 |
| 435 | Лаборатория химии на 13 человек | 71,10 м² | В2 |
| 436 | Лаборантская медико- биологического кабинета | 18,91 м² | В2 |
| 437 | Профильный медико-биологический кабинет | 87,07 м² | |
| 438.1 | Кабинет иностранного языка (лингафонный) на 13 человек | 44,04 м² | |
| 438.2 | Кабинет иностранного языка (лингафонный) на 13 человек | 44,07 м² | |
| 439 | Рекреация зального типа | 33,16 м² | |
| 440 | Лаборантская кабинета информатики | 21,08 м² | В2 |
| 441 | Учебный кабинет экономики и права | 76,98 м² | |
| 442 | Лестничная клетка | 29,06 м² | |
| 443 | Кабинет директора | 20,95 м² | |

| № пом. | Наименование | Площадь, м² | Кат. пр-ва |
|---|---|---|---|
| 444 | Приемная кабинета директора | 16,19 м² | |
| 445 | Бухгалтерия и отдел кадров | 23,78 м² | |
| 446 | Кабинет зам. директора | 18,62 м² | |
| 447 | Кабинет зам. директора | 18,13 м² | |
| 448 | Кабинет социального педагога | 42,33 м² | |
| 449 | Рекреация коридорного типа | 24,36 м² | |
| 450.1 | Коридор | 94,47 м² | |
| 450.2 | Коридор | 49,04 м² | |
| 451 | Приточно-вытяжная венткамера с форкамерой | 130,78 м² | В2 |
| 452 | Коридор | 196,28 м² | |
| 453 | Кабинет зам. директора | 25,01 м² | |
| 454 | Кабинет изобразительного искусства | 89,06 м² | |
| | ИТОГО: | 2 496,67 м² | |

1. Сантехнические перегородки на алюминиевом каркасе устанавливаются в помещениях 413, 414, 416, 418 420, 421, 423, 425. Габариты и спецификацию см. лист

| Изм. | Кол.уч. | Лист | № док. | Подп. | Дата |
|---|---|---|---|---|---|
| Разработал | | Шеремetьева | | | |
| Проверил | | Король | | | |
| Н.контроль | | Карпова | | | |
| ГИП | | Солдатова | | | |

2025/8-ШК-1-АР

Объект образования (общеобразовательная школа на 1100 мест) по ул.Виктора Шевелева в Кировском районе г.Новосибирска

| Стадия | Лист | Листов |
|---|---|---|
| Р | 8 | |

Школа на 1100 мест

План 4-го этажа


ООО "Партнер"

Согласовано

Взамен инв. №

Подп. и дата

Инв. № подл.

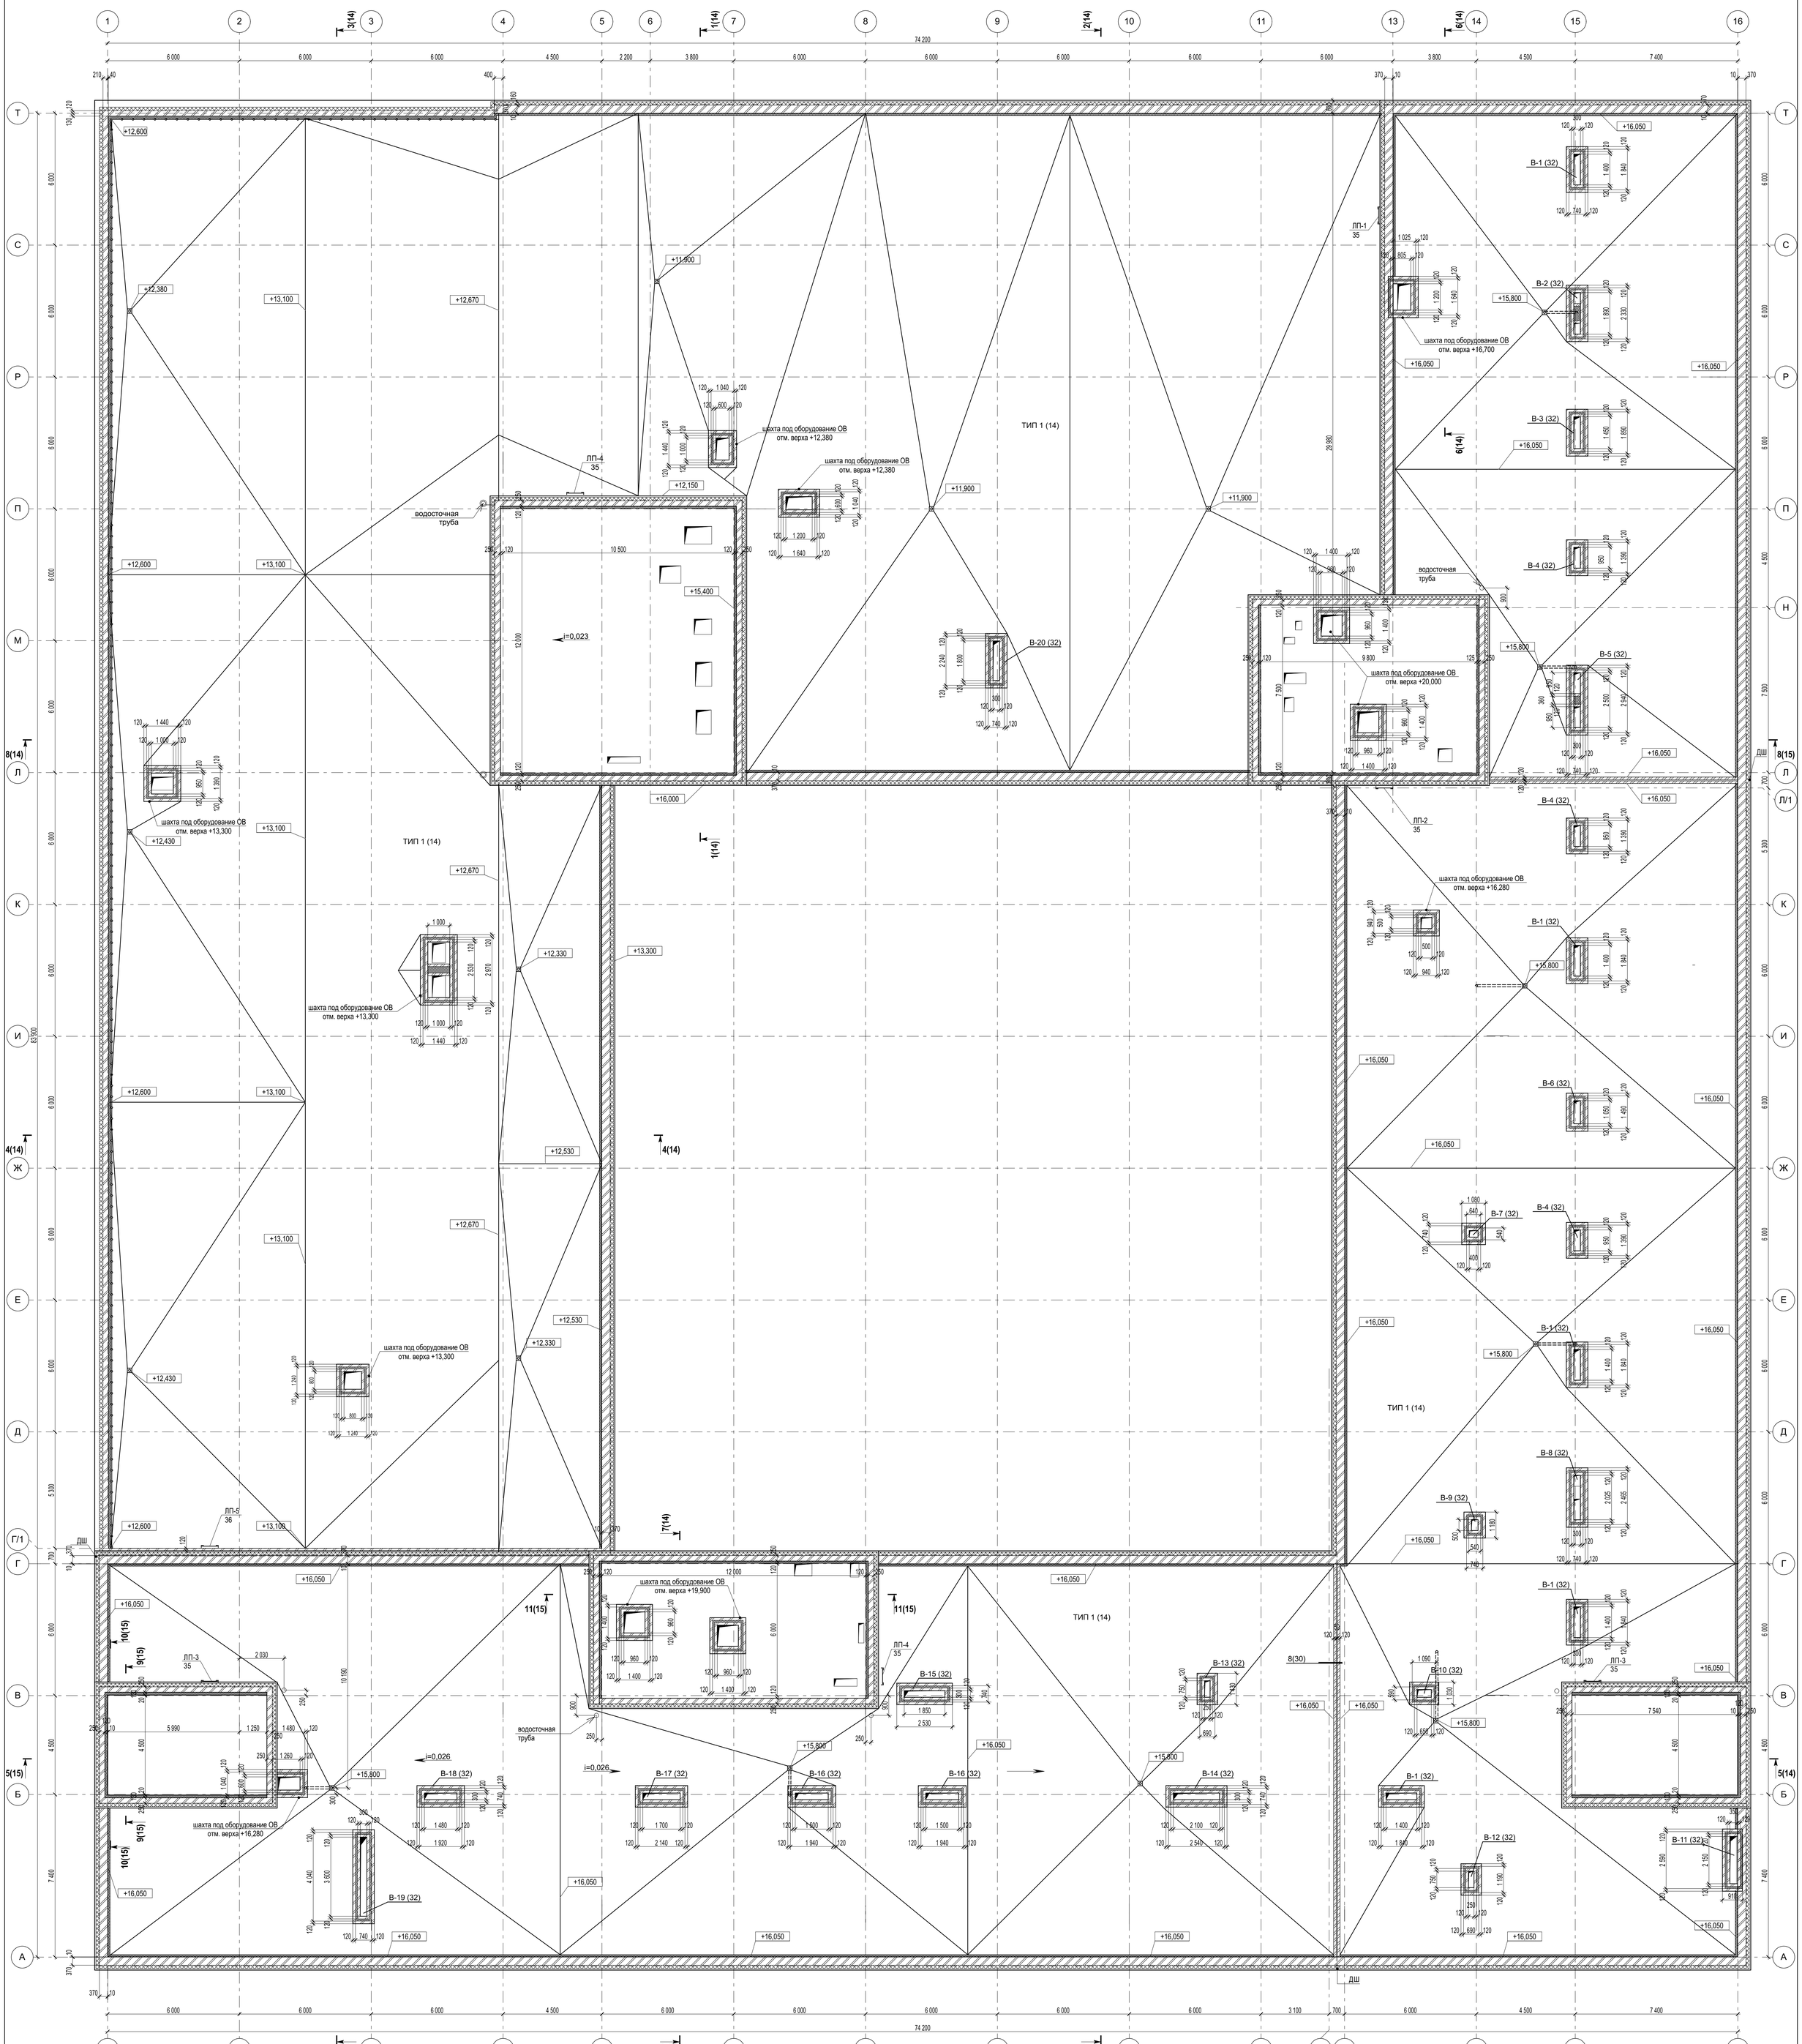


### Спецификация на устройство перегородок, парапетов, вентканалов из кирпича

| Поз. | Наименование | Кол-во на этаж, м² | | | | | Всего |
|---|---|---|---|---|---|---|---|
| | | 1 этаж | 2 этаж | 3 этаж | 4 этаж | кровля | |
| 1 | Перегородки из кирпича марки не менее КР-р-по 1НФ/100/2,0/25/ГОСТ 530-2012, на растворе М100 - 120мм | 536,0 м² | 231,1 м² | 231,1 м² | 142,0 м² | - | 1140,2 м² |
| | Кладочная сетка 50х50 шириной 120 Ø4Вр-1 каждый 5 ряд | 1114,4 м.п. | 597,2 м.п. | 597,2 м.п. | 367,0 м.п. | - | 2675,8 м.п. |
| 2 | Парапет из кирпича марки не менее КР-р-по 1НФ/100/2,0/100/ГОСТ 530-2012, на растворе М100 - 380мм | - | - | - | - | 474,1 м² | 474,1 м² |
| | Кладочная сетка 50х50 шириной 380 Ø4Вр-1 каждый 4 ряд | - | - | - | - | 1580,4 м.п. | 1580,4 м.п. |
| 3 | Парапет из кирпича марки не менее КР-р-по 1НФ/100/2,0/100/ГОСТ 530-2012, на растворе М100 - 250мм | - | - | - | - | 268,9 м² | 268,9 м² |
| | Кладочная сетка 50х50 шириной 250 Ø4Вр-1 каждый 4 ряд | - | - | - | - | 867,0 м.п. | 867,0 м.п. |
| 4 | ДШ из кирпича марки не менее КР-р-по 1НФ/100/2,0/100/ГОСТ 530-2012, на растворе М100 - 120мм | - | - | - | - | 70,0 м² | 70,0 м² |
| | Кладочная сетка 50х50 шириной 120 Ø4Вр-1 каждый 4 ряд | - | - | - | - | 194,5 м.п. | 194,5 м.п. |
| 5 | Стены выходов на кровлю, венткамеры из кирпича марки не менее КР-р-по 1НФ/100/2,0/100/ГОСТ 530-2012, на растворе М100 - 120мм, (учитывая бортик для заведения кровельного ковра) | - | - | - | - | 346,8 м² | 346,8 м² |
| | Кладочная сетка 50х50 шириной 120 Ø4Вр-1 каждый 4 ряд | - | - | - | - | 1152,2 м.п. | 1152,2 м.п. |
| 6 | Вентканалы из кирпича марки не менее КР-р-по 1НФ/125/2,0/75/ГОСТ 530-2012, на растворе М100 - 120мм, (учитывая бортик для заведения кровельного ковра) | - | - | - | - | 416,0 м² | 416,0 м² |
| | Кладочная сетка 50х50 шириной 120 Ø4Вр-1 каждый 4 ряд | - | - | - | - | 989,2 м.п. | 989,2 м.п. |
| 7 | В актовом зале из кирпича марки не менее КР-р-по 1НФ/125/2,0/75/ГОСТ 530-2012, на растворе М100 - 250мм, | - | 31,0 м² | - | - | - | 31,0 м² |
| | В актовом зале кладочная сетка 50х50 шириной 250 Ø4Вр-1 каждый 5 ряд | - | 33,7 м.п. | - | - | - | 33,7 м.п. |
| 8 | Цоколь витражей крыльц 10, 13 из кирпича марки не менее КР-р-по 1НФ/125/2,0/75/ГОСТ 530-2012, на растворе М100 - 250мм, | - | 18,8 м² | - | - | - | 18,8 м² |
| | Кладочная сетка 50х50 шириной 250 Ø4Вр-1 каждый 4 ряд | - | 35,4 м.п. | - | - | - | 35,4 м.п. |

### Ведомость объемов теплоизоляционных материалов

| Поз. | Наименование | Кол-во | Примеч. |
|---|---|---|---|
| 1 | Плиты минераловатные по контуру вентшахт - 100мм | 281,0 м² | |
| 2 | Плиты минераловатные по контуру парапета - 100мм | 703,0 м² | |
| 3 | Кровля ТИП 1, периметр парапета, стен выходов на кровлю, венткамер 648,0 м. Периметр вентшахт 178,1 м. | 4596,6 м² | |
| 4 | Кровля ТИП 2, периметр парапета 126,6 м. Периметр вентшахт 24,3 м. | 387,7 м² | |

1. Стены парапетов, вентшахт и деформационных швов выполнить из керамического полнотелого кирпича марки ГОСТ 530-2012 КР-р-по 250х120х65/1НФ/100/2,0/100 по ГОСТ 2012 на цементно-песчаном растворе М100, армировать кладочной сеткой 50х50 Ø4Вр-1 через 3 ряда.
2. Отметка верха кирпичной кладки вентшахт В-1...В-20 внутренняя стенка +17,255, наружная стенка - бортик для заведения кровельного ковра +16,280, см. узлы л.
3. По периметру всех выступающих над кровлей наружных стен венткамер, выходов на кровлю, переменной этажности здания выполнить бортик для заведения кровельного ковра, из керамического полнотелого кирпича марки ГОСТ 530-2012 КР-р-по 250х120х65/1НФ/100/2,0/100 по ГОСТ 2012 на цементно-песчаном растворе М100, армированного кладочной сеткой 50х50 Ø4Вр-1 через 3 ряда. Высота бортика 600 мм см. по типу узлов 14,15 л.47.

| Изм. | Кол.уч. | Лист | № док. | Подп. | Дата |
|---|---|---|---|---|---|
| Разработал | | Шеремётьева | | | |
| Проверил | | Король | | | |
| Н.контроль | | Карпова | | | |
| ГИП | | Солдатова | | | |

2025/8-ШК-1-АР

Объект образования (общеобразовательная школа на 1100 мест) по ул.Виктора Шевелева в Кировском районе г.Новосибирска

| Стадия | Лист | Листов |
|---|---|---|
| Р | 9 | |

Школа на 1100 мест

План парапетов из кирпича на кровле


ООО "Партнер"

Согласовано

Взамен инв. №

Подп. и дата

Инв. № подл.

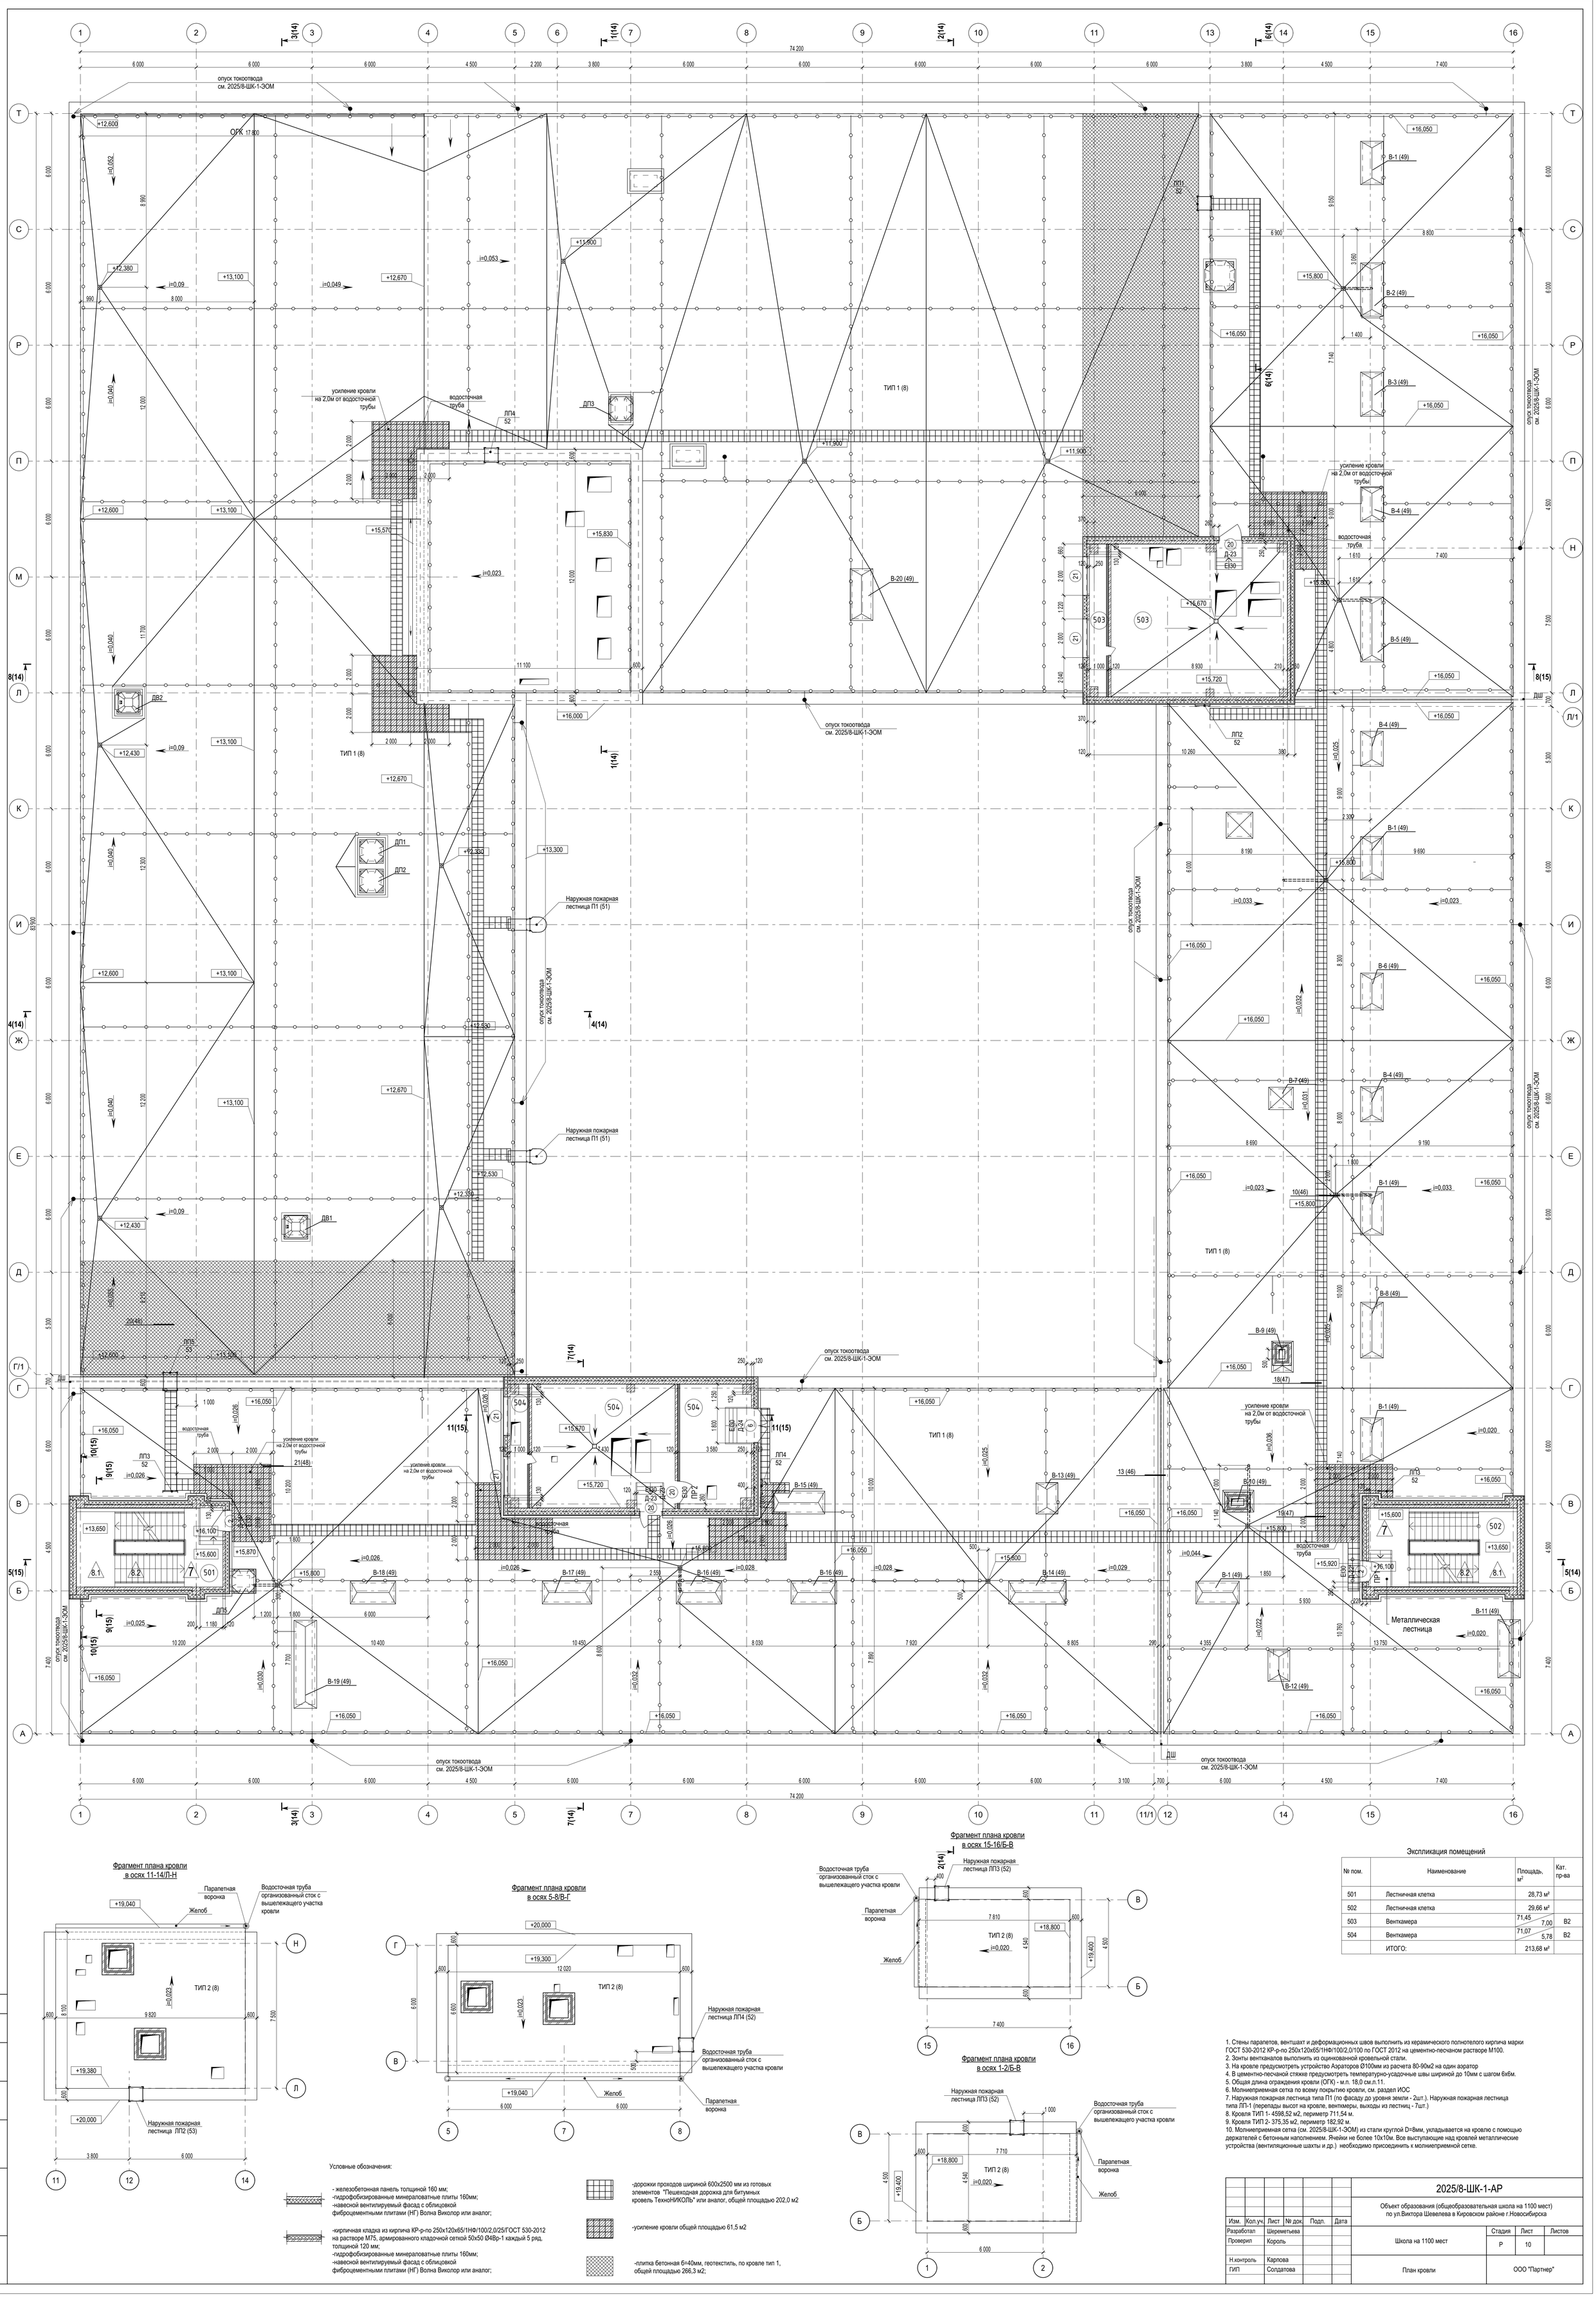


Фрагмент плана кровли
в осях 11-14/Л-Н




Фрагмент плана кровли
в осях 5-8/В-Г




Условные обозначения:

- железобетонная панель толщиной 160 мм;
-гидрофобизированные минераловатные плиты 160мм;
-навесной вентилируемый фасад с облицовкой фиброцементными плитами (НГ) Волна Виколор или аналог;

-кирпичная кладка из кирпича КР-р-по 250х120х65/1НФ/100/2,0/25/ГОСТ 530-2012 на растворе М75, армированного кладочной сеткой 50х50 Ø4Вр-1 каждый 5 ряд, толщиной 120 мм;
-гидрофобизированные минераловатные плиты 160мм;
-навесной вентилируемый фасад с облицовкой фиброцементными плитами (НГ) Волна Виколор или аналог;

-дорожки проходов шириной 600х2500 мм из готовых элементов "Пешеходная дорожка для битумных кровель ТехноНИКОЛЬ" или аналог, общей площадью 202,0 м2

-усиление кровли общей площадью 61,5 м2

-плитка бетонная б=40мм, геотекстиль, по кровле тип 1, общей площадью 266,3 м2;

Фрагмент плана кровли
в осях 15-16/Б-В




Фрагмент плана кровли
в осях 1-2/Б-В




Экспликация помещений

| № пом. | Наименование | Площадь, м² | Кат. пр-ва |
|---|---|---|---|
| 501 | Лестничная клетка | 28,73 м² | |
| 502 | Лестничная клетка | 29,66 м² | |
| 503 | Венткамера | 71,45 / 7,00 | В2 |
| 504 | Венткамера | 71,07 / 5,78 | В2 |
| | ИТОГО: | 213,68 м² | |

1. Стены парапетов, вентшахт и деформационных швов выполнить из керамического полнотелого кирпича марки ГОСТ 530-2012 КР-р-по 250х120х65/1НФ/100/2,0/100 по ГОСТ 2012 на цементно-песчаном растворе М100.
2. Зонты вентканалов выполнить из оцинкованной кровельной стали.
3. На кровле предусмотреть устройство Аэраторов Ø100мм из расчета 80-90м2 на один аэратор
4. В цементно-песчаной стяжке предусмотреть температурно-усадочные швы шириной до 10мм с шагом 6х6м.
5. Общая длина ограждения кровли (ОГК) - м.п. 18,0 см.л.11.
6. Молниеприемная сетка по всему покрытию кровли, см. раздел ИОС
7. Наружная пожарная лестница типа П1 (по фасаду до уровня земли - 2шт.). Наружная пожарная лестница типа ЛП-1 (перепады высот на кровле, венткамеры, выходы из лестниц - 7шт.)
8. Кровля ТИП 1- 4598,52 м2, периметр 711,54 м.
9. Кровля ТИП 2- 375,35 м2, периметр 182,92 м.
10. Молниеприемная сетка (см. 2025/8-ШК-1-ЭОМ) из стали круглой D=8мм, укладывается на кровлю с помощью держателей с бетонным наполнением. Ячейки не более 10х10м. Все выступающие над кровлей металлические устройства (вентиляционные шахты и др.) необходимо присоединить к молниеприемной сетке.


| Изм. | Кол.уч. | Лист | № док. | Подп. | Дата |
|---|---|---|---|---|---|
| Разработал | | Шеремтьева | | | |
| Проверил | | Король | | | |
| Н.контроль | | Карпова | | | |
| ГИП | | Солдатова | | | |

2025/8-ШК-1-АР


Объект образования (общеобразовательная школа на 1100 мест) по ул.Виктора Шевелева в Кировском районе г.Новосибирска

| Школа на 1100 мест | Стадия | Лист | Листов |
|---|---|---|---|
| | Р | 10 | |
| План кровли | ООО "Партнер" | | |


Ограждение кровли (ОГК)

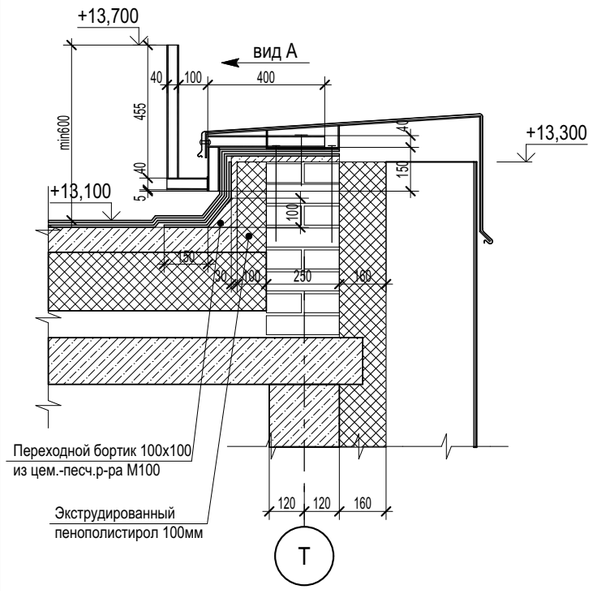



Деталь крепления
ограждения кровли (ОГК)

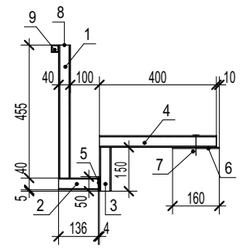


Вид А

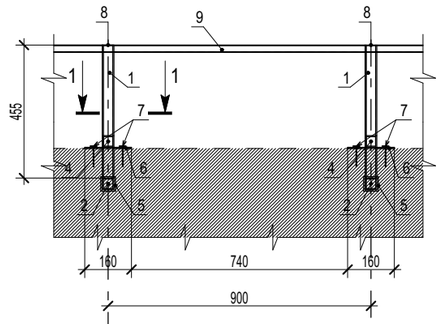


1-1

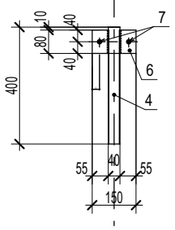


Спецификация элементов ограждения ОГК на 1м.п.

| Марка, поз. | Обозначение | Наименование | Кол-во шт. | Масса ед.кг | Примечание |
|---|---|---|---|---|---|
| 1 | ГОСТ 30245-2003 | Труба 40х40х2 L=455мм | 1 | 1,1 | |
| 2 | | Труба 40х40х4 L=136 мм | 1 | 0,6 | |
| 3 | | Труба 40х40х4 L=150 мм | 1 | 0,6 | |
| 4 | | Труба 40х40х2 L=400 мм | 1 | 0,9 | |
| 5 | ГОСТ 19903-2015 | Лист 50х50х4 | 1 | 0,1 | |
| 6 | | Лист 80х150х4 | 1 | 0,4 | |
| 7 | | Анкер HSA-F M8x105 | 2 | | |
| 8 | | Пластиковая заглушка | 1 | | |
| 9 | ГОСТ 8639-82 | Труба 25х25х3 | 18,0 | 2,0 | м.п. |
| | | | | | |

1. Данный лист см. совместно с л.12, 13 АР;
2. Ограждения выполнить из металла с полимерным покрытием в цвет RAL7039;
3. Все соединения сварные. Сварку вести по всем линиям касания электродами 46. Катет сварного шва принять по наименьшей толщине свариваемых элементов.
4. Монтаж анкеров выполнить в соответствии с рекомендациями производителя.
5. Все металлические конструкции и оборудование, выступающие над кровлей, соединить с молниеприемной сеткой см. раздел -ЭОМ. Сетку устанавливать на держателях, исключить контакт с горючими материалами и фартуком парапета. Молниезащиту выполнять в соответствии с требованиями СО 153-3.21.122-2003г "Инструкция по устройству молниезащиты зданий, сооружений и промышленных коммуникаций". Ограждение присоединять к молниеприемной сетке в местах примыкания молниеприемной сетки к парапету;
6. Фартук из стали с полимерным покрытием (RAL 7039), укладывать внахлест (150 мм), шов загерметизировать полиуретановым герметиком типа Ceresit CS 29. Крепить к костылю 3-я заклепками из нержавеющей стали типа "Bralo" 3,0х8;
7. Костыль с подставкой устанавливать с шагом не более 600мм. В местах стыка фартука установить дополнительный костыль. Установку костыля в проектную отметку осуществлять, при необходимости, при помощи монтажных подкладочных шайб.

| Изм. | Кол.уч. | Лист | № док. | Подп. | Дата |
|---|---|---|---|---|---|
| Разработал | | Шереметьева | | | |
| Проверил | | Король | | | |
| | | | | | |
| Н.контроль | | Карпова | | | |
| ГИП | | Солдатова | | | |

2025/8-ШК-1-АР

Объект образования (общеобразовательная школа на 1100 мест)
по ул.Виктора Шевелева в Кировском районе г.Новосибирска.


| Школа на 1100 мест | Стадия | Лист | Листов |
|---|---|---|---|
| | Р | 11 | |
| Ограждение кровли | ООО "Партнер" | | |


Согласовано


Взамен инв. №

Подп. и дата

Инв. № подл.

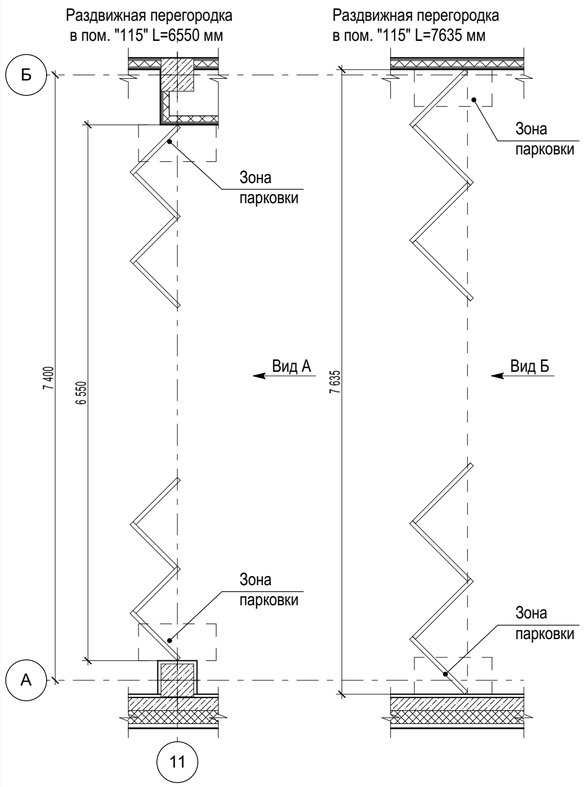


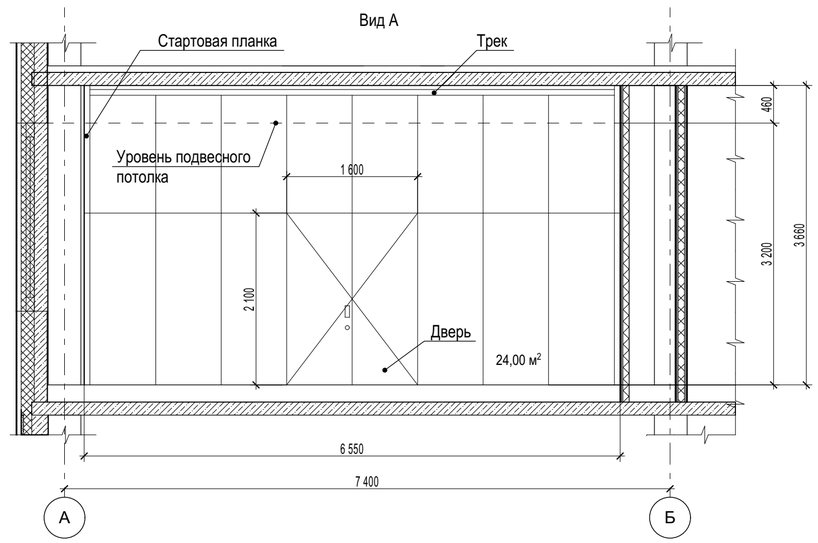


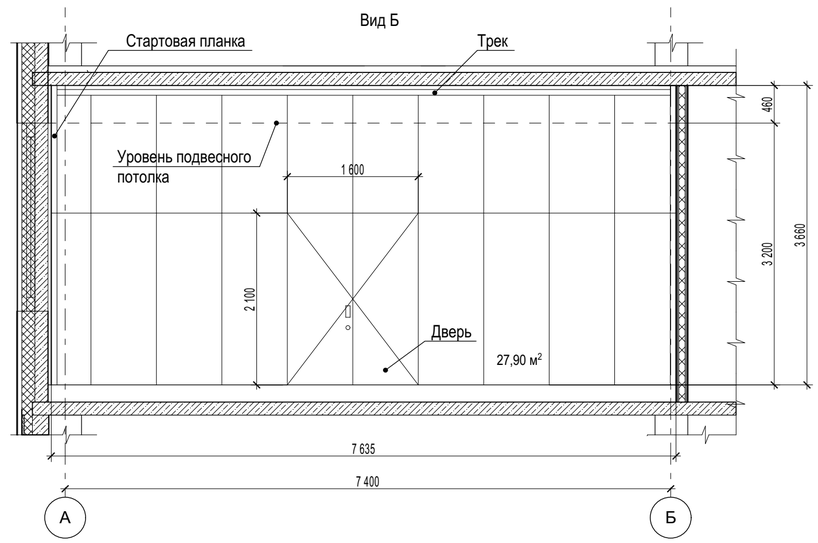
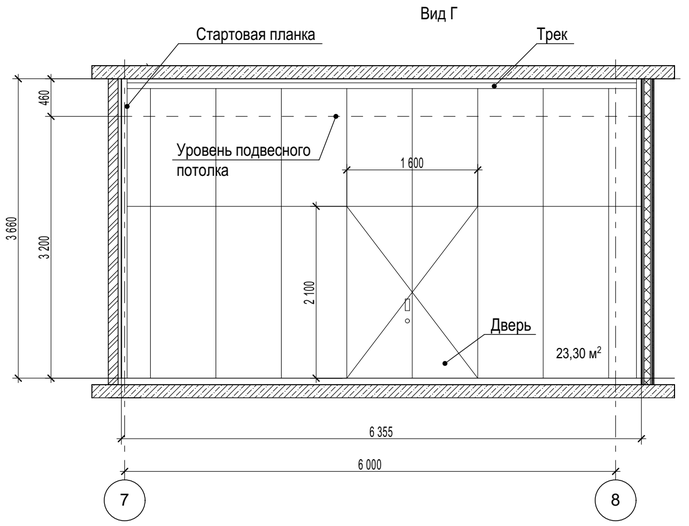




Спецификация раздвижных перегородок
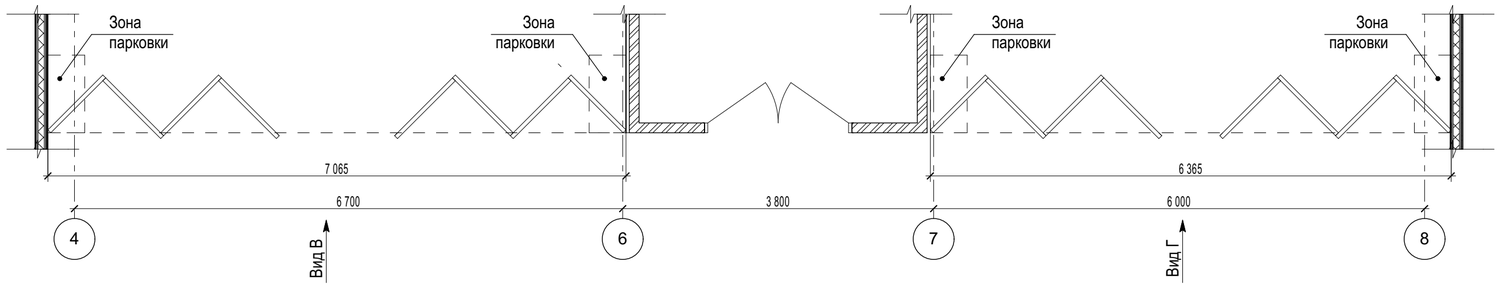
| Марка, поз. | Обозначение | Наименование bxh | Кол-во, шт. | Площ. м² | Прим. |
|---|---|---|---|---|---|
| 1 | | Раздвижная перегородка (НОРМА или аналог) 6365x3660(h) | 1 | 23,3 | |
| 2 | | Раздвижная перегородка (НОРМА или аналог) 6550x3660(h) | 1 | 24,0 | |
| 3 | | Раздвижная перегородка (НОРМА или аналог) 7065x3660(h) | 1 | 25,9 | |
| 4 | | Раздвижная перегородка (НОРМА или аналог) 7635x3660(h) | 1 | 27,9 | |

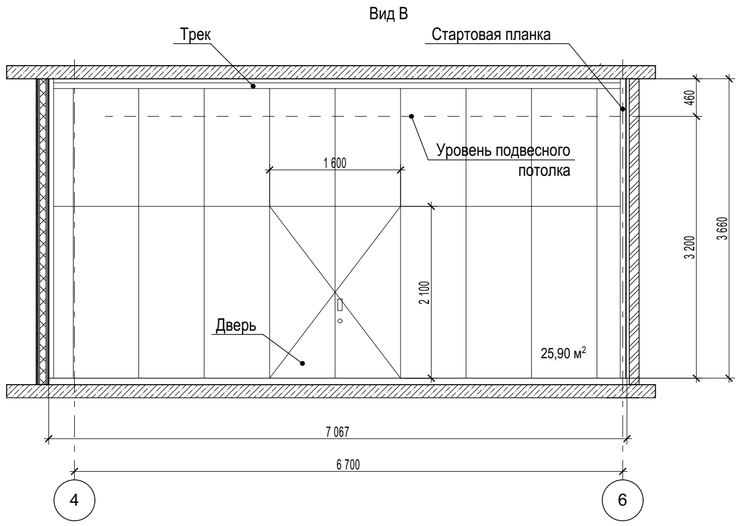


1. Раздвижная перегородка (NORMA или аналог) разрабатывается и изготовляется специализированной организацией.
2. Раздвижная перегородка монтируется к перекрытию помещения.
3. Раздвижная перегородка (NORMA или аналог) - это звукоизоляционная конструкция, состоящая из отдельных панелей, перемещающихся по потолочной направляющей и собирающихся в парковочных зону. Стандартная раздвижная пергородка состоит из одной телескопической панели и нескольких стандартных панелей. Индекс звукоизоляции воздушного шума составляет- R0=43 Дб, согласно протколу испытаний № 014-15 от 27.05.2020г. испытательной лаборатории строительных материалов ООО ФГП РОССТРО. Класс пожарной опасности перегородки К0 по ГОСТ 30403-2012, согласно сертификату соответствия № РОССRU.32079.04 СПБ1.ОС02.127.

Согласовано

Взамен инв. №

Подп. и дата

Инв. № подл.

| Изм. | Кол.уч. | Лист | № док. | Подп. | Дата |
|---|---|---|---|---|---|
| Разработал | | Шереметьева | | | |
| Проверил | | Король | | | |
| | | | | | |
| Н.контроль | | Карпова | | | |
| ГИП | | Солдатова | | | |

2025/8-ШК-1-АР


Объект образования (общеобразовательная школа на 1100 мест)
по ул.Виктора Шевелева в Кировском районе г.Новосибирска.

| Школа на 1100 мест | Стадия | Лист | Листов |
|---|---|---|---|
| | Р | 12 | |
| Раздвижные перегородки М 1:50 | ООО "Партнер" | | |


Спецификация дверок для ниш ЭОМ

| Марка, поз. | Обозначение | Наименование bxh | Кол-во 1 эт. | 2 эт. | 3 эт. | 4 эт. | Всего | Прим. |
|---|---|---|---|---|---|---|---|---|
| Л-1 | Индивидуального изготовления | EI 90 900x1600(h) | 1 | - | - | - | 1 | |
| Л-2 | | EI 90 1900x1000(h) | 1 | - | 1 | - | 2 | |
| Л-3 | | EI 90 2200x1600(h) | 1 | - | - | - | 1 | |
| Л-4 | | EI 90 3000x1500(h) | - | 1 | - | - | 1 | |
| Л-5 | | EI 90 1000x800(h) | - | 1 | - | - | 1 | |
| Л-6 | | EI 90 1300x900(h) | - | - | 1 | - | 1 | |
| Л-7 | | EI 90 2500x1500(h) | - | - | 1 | 1 | 2 | |
| Л-8 | | EI 90 900x1000(h) | - | - | - | 2 | 2 | |


Л-1
(1 шт.)

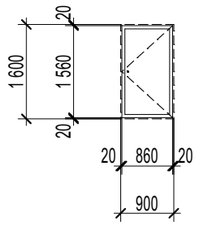



Л-2
(2 шт.)

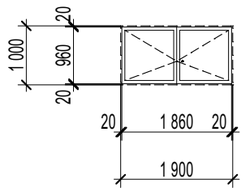



Л-3
(1 шт.)

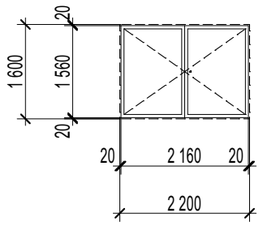



Л-4
(1 шт.)

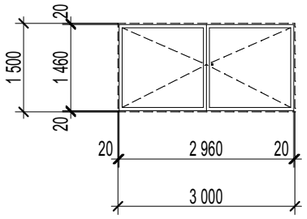



Л-5
(1 шт.)

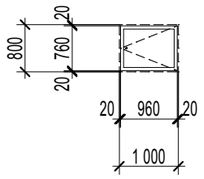



Л-6
(1 шт.)

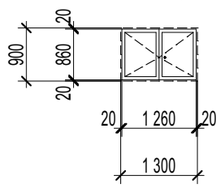


Л-7
(2 шт.)

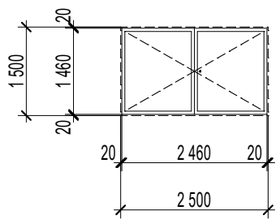


Л-8
(2 шт.)

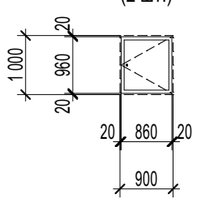


1. Общие указания см. лист 1.
2. Позиции дверок замаркированы на планах этажей.
3. Все дверки закрываются на замок.

Согласовано

Взамен инв. №

Подп. и дата

Инв. № подл.

| Изм. | Кол.уч. | Лист | № док. | Подп. | Дата |
|---|---|---|---|---|---|
| Разработал | | Шереметьева | | | |
| Проверил | | Король | | | |
| Н.контроль | | Карпова | | | |
| ГИП | | Солдатова | | | |


2025/8-ШК-1-АР

Объект образования (общеобразовательная школа на 1100 мест)
по ул.Виктора Шевелева в Кировском районе г.Новосибирска.

| Школа на 1100 мест | Стадия | Лист | Листов |
|---|---|---|---|
| | Р | 13 | |
| Спецификация дверок для ниш ЭОМ | ООО "Партнер" | | |


## Разрез 1-1

ТИП 2 (по типу ТН-КРОВЛЯ Стандарт) (К0, КП0):
Техноэласт Пламя Стоп СТО 72746455-3.1.11-2015 (РП1, В2)
Унифлекс Вент ЭПВ СТО 72746455-3.1.12-2015 (РП4, В3)
Праймер битумный Технониколь №01
Армированная цементно-песчаная стяжка с уклоном - 50-200мм (НГ)
Экструзионный пенополистирол типа Технониколь CARBON PROF СТО 72746455-3.3.1-2015 - 200 мм (Г4)
Пароизоляция Биполь ЭПП (Г4)
Железобетонная плита перекрытия

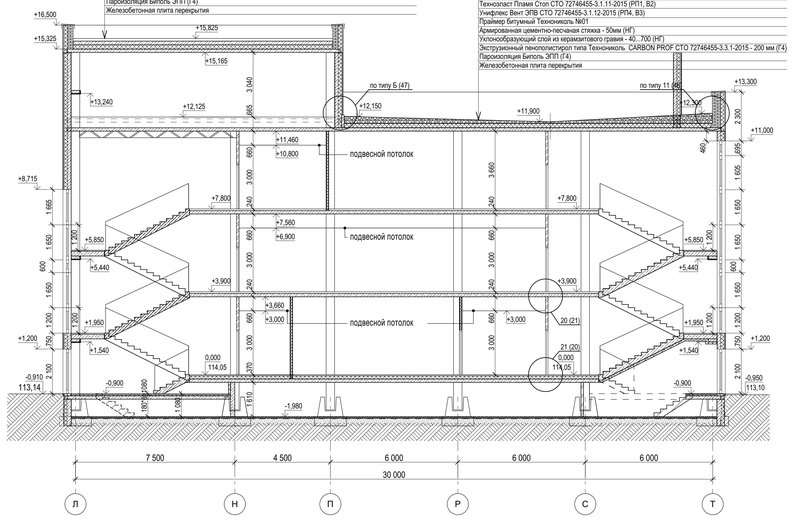



## Разрез 4-4


ТИП 1 (по типу ТН-КРОВЛЯ Стандарт) (К0, КП0):
Техноэласт Пламя Стоп СТО 72746455-3.1.11-2015 (РП1, В2)
Унифлекс Вент ЭПВ СТО 72746455-3.1.12-2015 (РП4, В3)
Праймер битумный Технониколь №01
Армированная цементно-песчаная стяжка - 50мм (НГ)
Уклонообразующий слой из керамзитового гравия - 40...700 (НГ)
Экструзионный пенополистирол типа Технониколь CARBON PROF СТО 72746455-3.3.1-2015 - 200 мм (Г4)
Пароизоляция Биполь ЭПП (Г4)
Железобетонная плита перекрытия

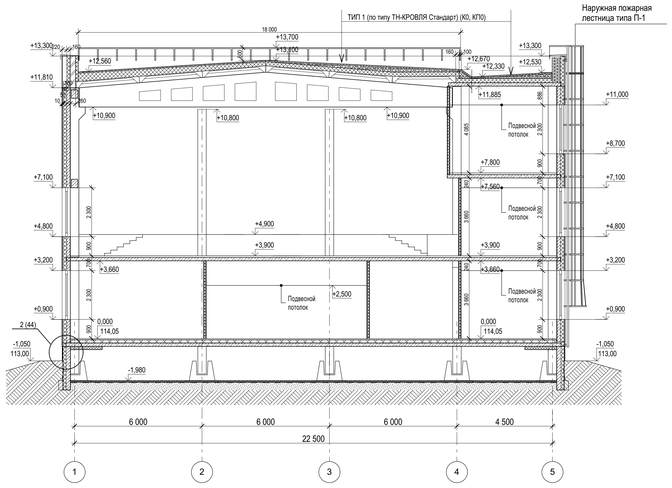



## Разрез 6-6

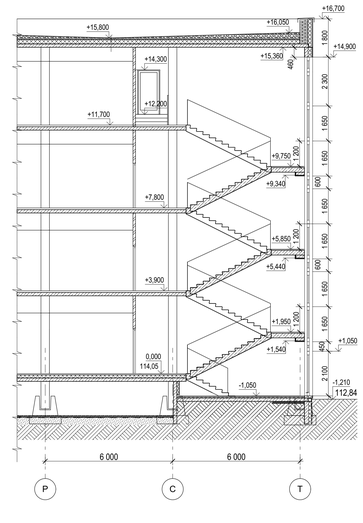



## Разрез 7-7

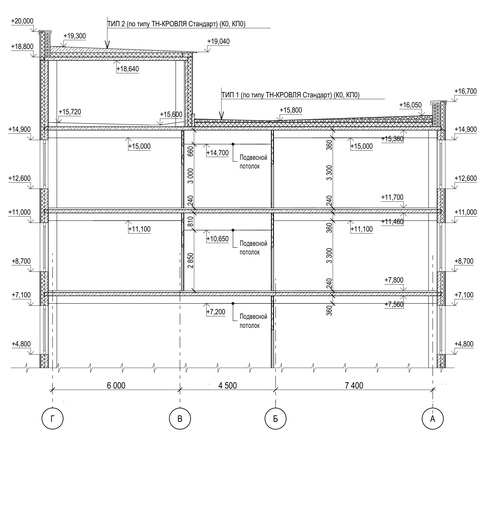


## Разрез 2-2
## Фасад в осях Т-А

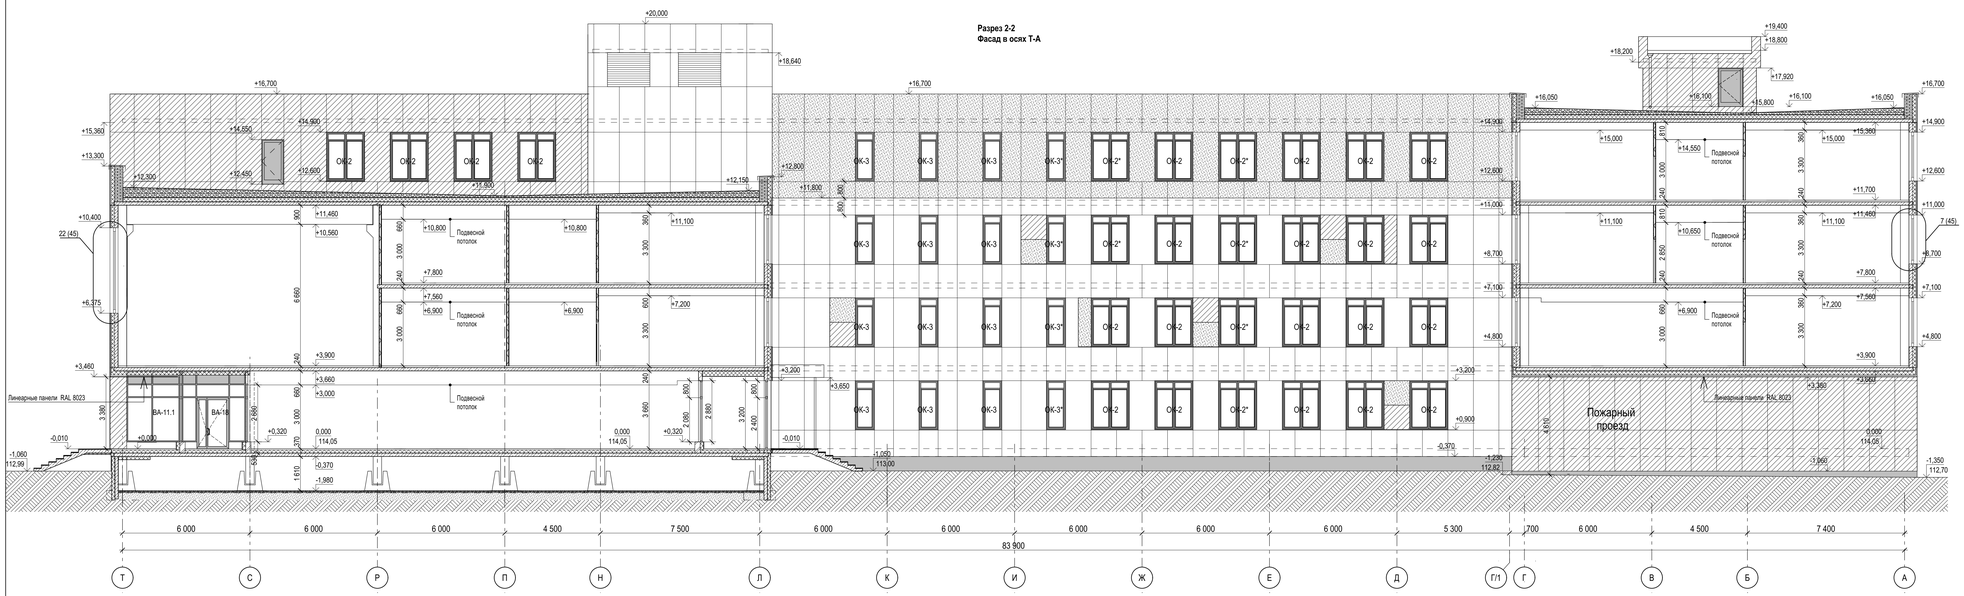


## Разрез 3-3

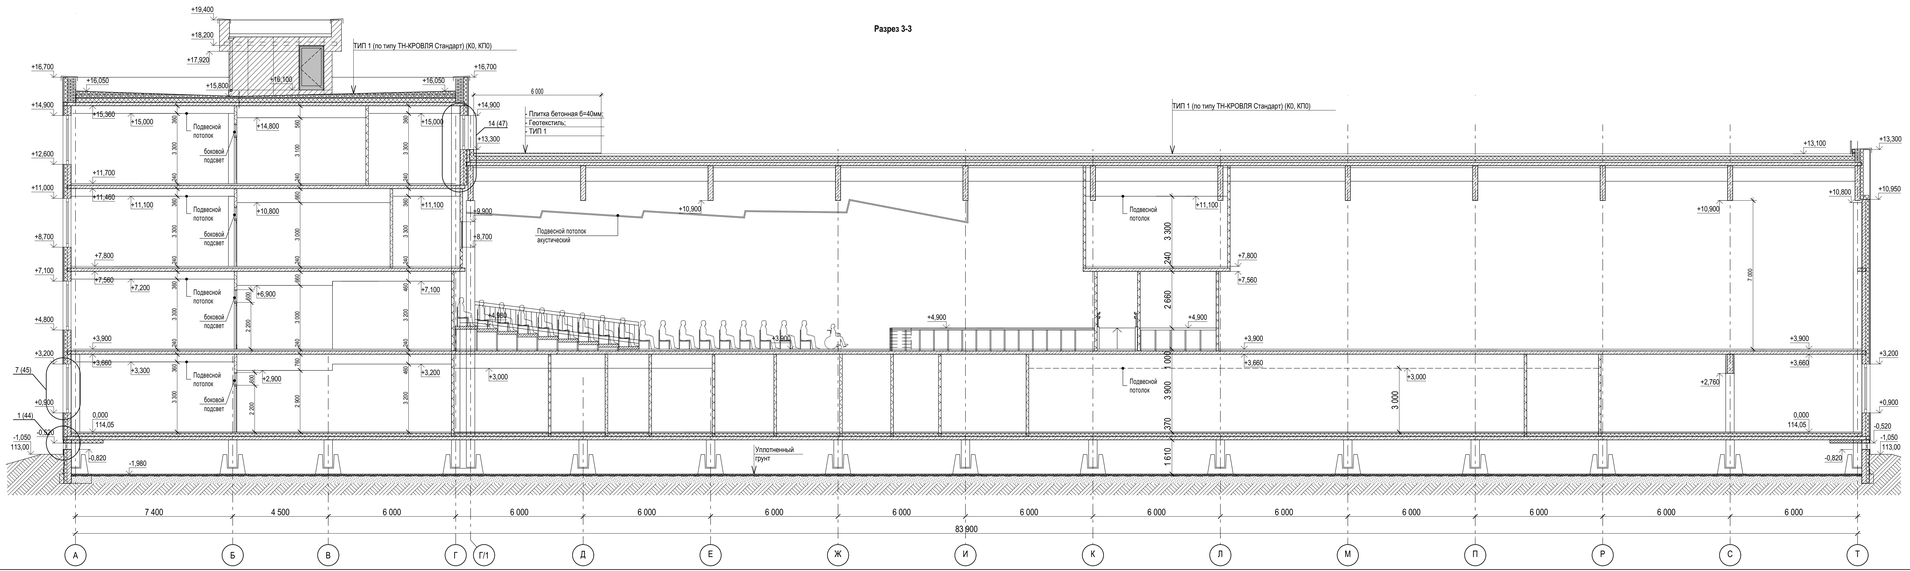


Согласовано

| Инв. № подл. | Подп. и дата | Взамен инв. № |
|---|---|---|
| | | |

| Изм. | Кол.уч. | Лист | № док. | Подп. | Дата |
|---|---|---|---|---|---|
| Разработал | | Шереметьева | | | |
| Проверил | | Король | | | |
| Н.контроль | | Карпова | | | |
| ГИП | | Солдатова | | | |

2025/8-ШК-1-АР

Объект образования (общеобразовательная школа на 1100 мест) по ул.Виктора Шевелева в Кировском районе г.Новосибирска.


| Стадия | Лист | Листов |
|---|---|---|
| Р | 14 | |

Школа на 1100 мест


Разрезы 1-1, 2-2, 3-3, 4-4, 6-6, 7-7

ООО "Партнер"


## Разрез 5-5

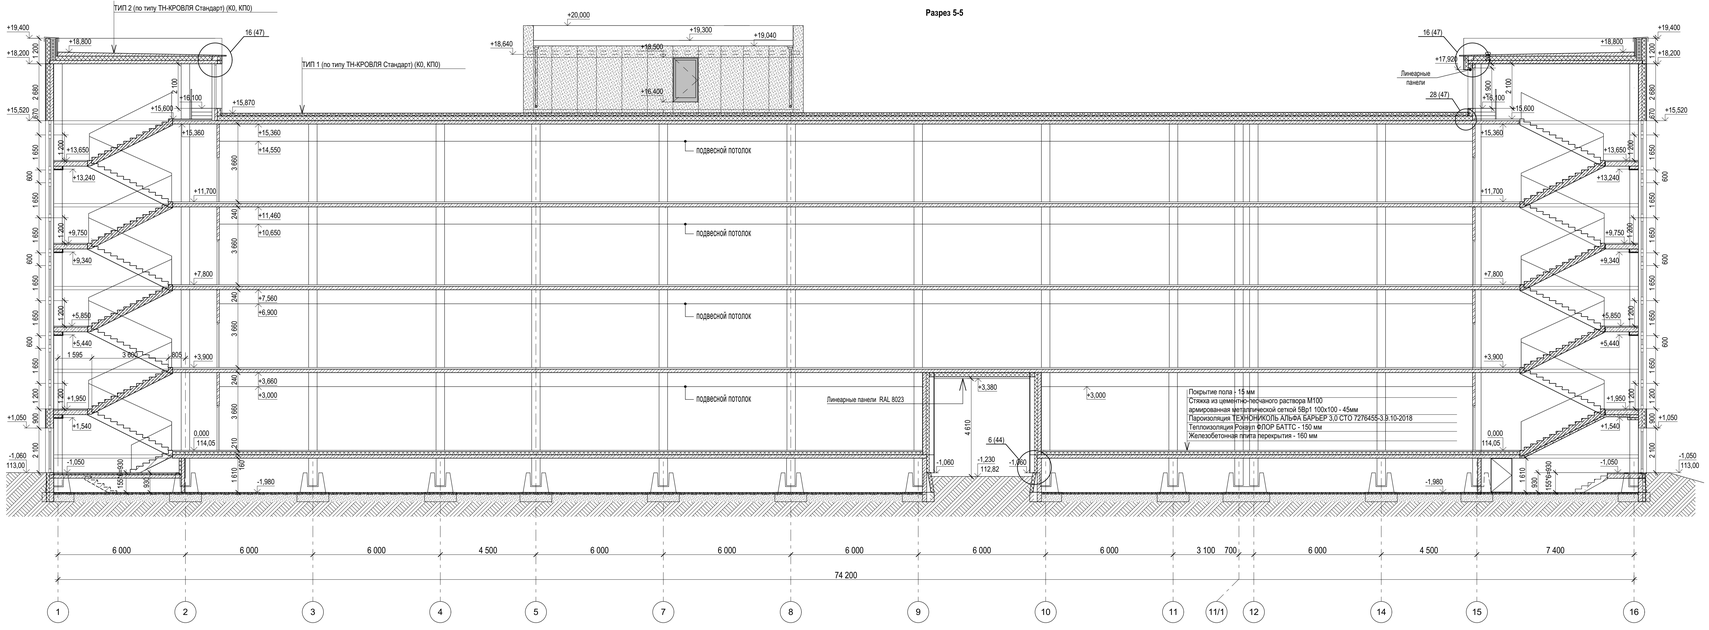



## Разрез 9-9

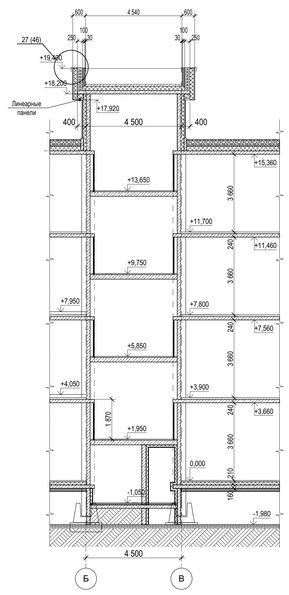



## Разрез 10-10

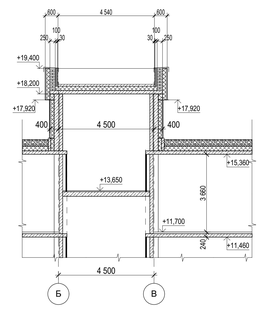


## Разрез 8-8

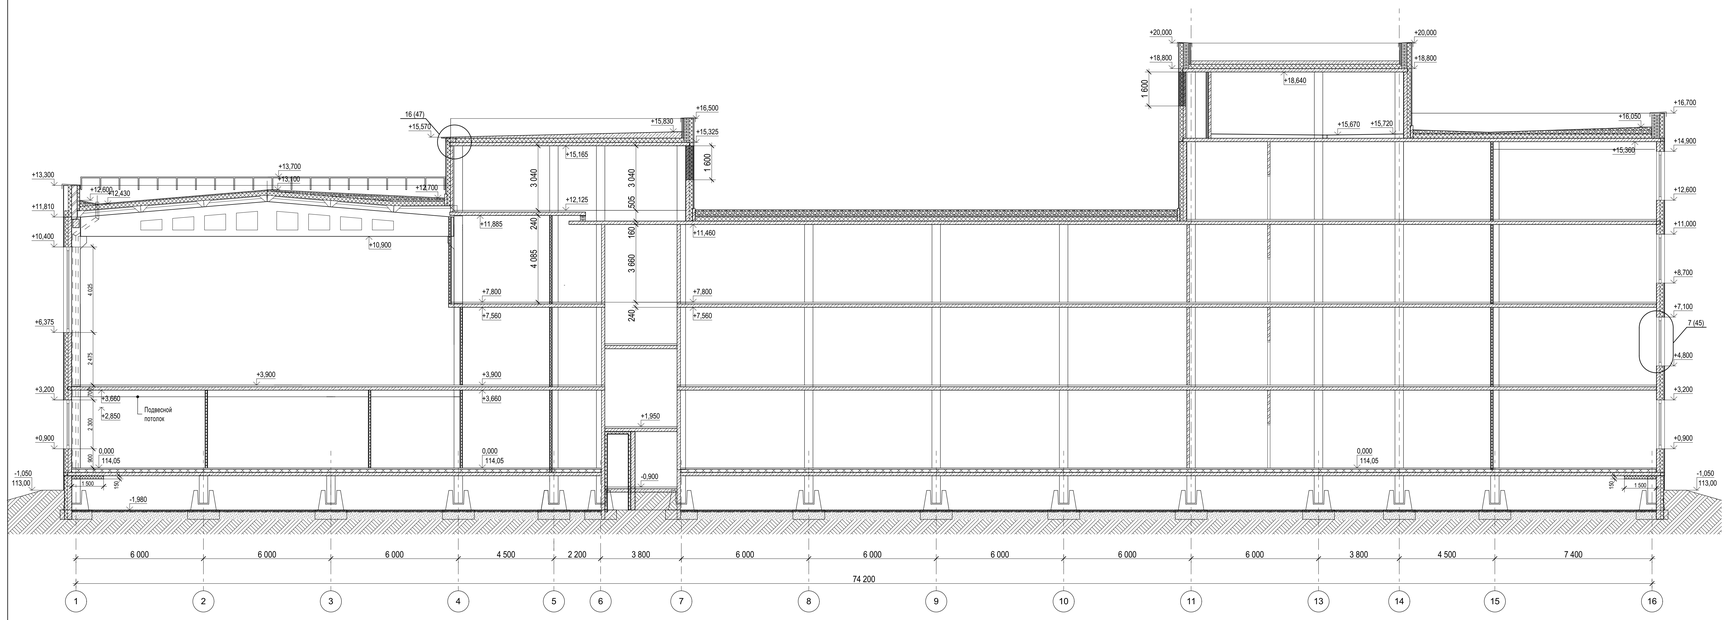


## Разрез 11-11

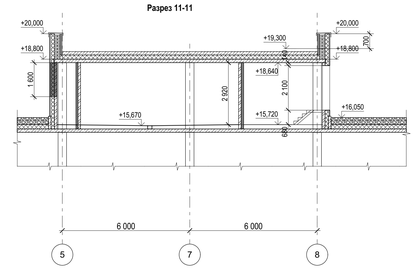


| | | | | | |
|---|---|---|---|---|---|
| Изм. | Кол.уч. | Лист | № док. | Подп. | Дата |
| Разработал | | Шереметьева | | | |
| Проверил | | Король | | | |
| Н.контроль | | Карпова | | | |
| ГИП | | Солдатова | | | |

**2025/8-ШК-1-АР**

Объект образования (общеобразовательная школа на 1100 мест)
по ул.Виктора Шевелева в Кировском районе г.Новосибирска.

| Стадия | Лист | Листов |
|---|---|---|
| Р | 15 | |

Школа на 1100 мест

Разрезы 5-5, 8-8, 9-9, 10-10, 11-11

ООО "Партнер"


Согласовано

Взамен инв. №

Подп. и дата

Инв. № подл.


## Фасад в осях 16-1

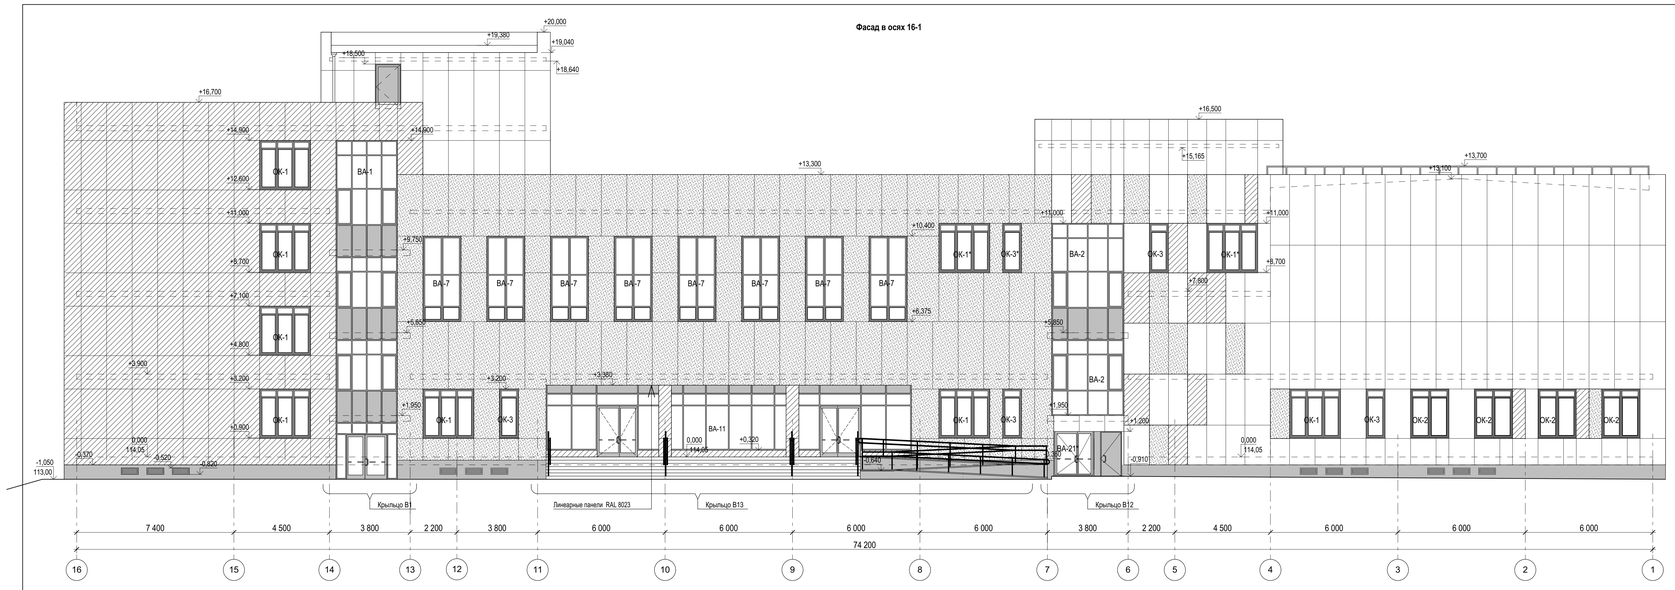


## Ведомость отделки фасадов

| Фасад | Элементы здания | Вид отделки, материал | Цвет | Площадь, м2 | Примечание |
|---|---|---|---|---|---|
| Фасады | Стены (с отм. ур. земли до отм. -0,370, в арке пожарного проезда до отм. -1,06) | Штукатурка по сетке, толщиной не менее 30 мм с окраской фасадной краской | Серый | 314,0 | |
| | Стены с отм. -0,370 до верха, в арке пожарного проезда с отм. -1,06 | Навесной вентилируемый фасад с облицовкой фиброцементными плитами (НГ) Волна Викопор или аналог (фактура гладкая) | Бежевый NCS S 2005-Y10R | 2 997,0 | Навесной вентилируемый фасад разрабатывается специализированной организацией отдельным комплектом. Цвета фиброцементных панелей приняты по каталогу NCS Index 1950 |
| | | | Оранжево-коричневый NCS S 4040-Y40R | 1 931,5 | |
| | | | Зеленый NCS S 5010-G50Y | 990,0 | |
| | Низ (потолок) пожарного проезда | Линеарные панели | Оранжево-коричневый NCS S 4040-Y40R | 92,0 | |
| | Низ (потолок) главного входа в осях Т/11-7 | Линеарные панели | Оранжево-коричневый NCS S 4040-Y40R | 55,0 | |
| Входные группы | Навесы входных групп из металла | Кассеты из металла с матовым полимерным покрытием | | | |
| | Низ (потолок) входных групп | Кассеты из металла с матовым полимерным покрытием | | | |
| | Стойки входных групп | Полимерное покрытие | | | |
| | Витраж главного входа | Полимерное покрытие | Оранжево-коричневый RAL 8023 | | |
| | Металлические ограждения крылец | Покрытие "нержавеющая сталь" | | | |
| | Водосточная система крылец | Полимерное покрытие | | | |
| Кровля | Фартук парапета | Полимерное покрытие | Кварцевый серый RAL 7039 | | |
| | Ограждение парапета | Полимерное покрытие | Кварцевый серый RAL 7039 | | |
| | Металлические лестницы, водосточные системы на зеленом, оранжево-коричневом фасаде | Полимерное покрытие | Кварцевый серый RAL 7039 | | |
| | Металлические лестницы, водосточные системы на бежевом фасаде | Полимерное покрытие | Белый RAL 9002 | | |
| | Витражи | Полимерное покрытие | Кварцевый серый RAL 7039 | | |
| | Окна | Переплетны и коробки блоков из ПВХ профилей окрашенных с наружной стороны в заводских условиях | Кварцевый серый RAL 7039 | | |
| | Оконные откосы | Металл с полимерным покрытием | Кварцевый серый RAL 7039 | | |
| | Оконные оттивы | Тонколистовая сталь с полимерным покрытием | Кварцевый серый RAL 7039 | | |
| | Двери входные | Полимерное покрытие | Кварцевый серый RAL 7039 | | |
| | Решетки вентиляционные | Полимерное покрытие | Кварцевый серый RAL 7039 | | |

## Фасад в осях Т-А

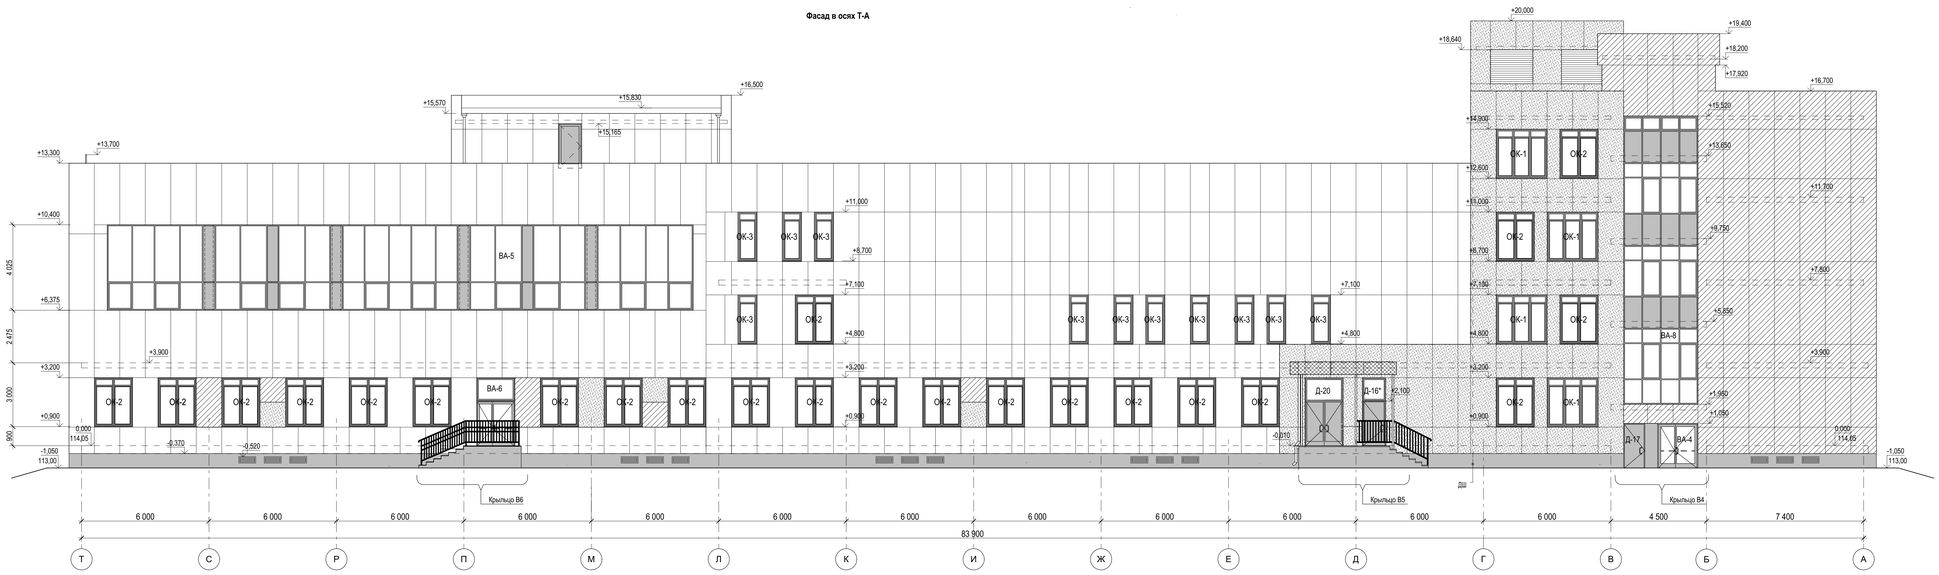


## Фасад в осях 1-16




## Условные обозначения

Отделка фасада: навесной вентилируемый фасад с облицовкой фиброцементными плитами (НГ) Волна Викопор(фактура гладкая) или аналог, цвета:

- Белый (заклепки RAL 9002) NCS S 2005-Y10R по каталогу NCS Index 1950
- Светло-серый (заклепки RAL 7004) NCS S 4000-N по каталогу NCS Index 1950
- Терракотовый (заклепки RAL 8023) NCS S 4040-Y40R по каталогу NCS Index 1950

Отделка фасада: сертифицированная система утепления (СФТК) с окраской фасадной краской по декоративно-защитному камешковому слою, цвета:

- Серый (цоколь) RAL 7039

Согласовано

Взамен инв. №

Подп. и дата

Инв. № подл.

| | | | | | | | |
|---|---|---|---|---|---|---|---|
| | | | | | | | |
| | | | | | | | |
| Изм. | Кол.уч. | Лист | № док. | Подп. | Дата | | |
| Разработал | | Шереметьева | | | | | |
| Проверил | | Король | | | | | |
| Н.контроль | | Карпова | | | | | |
| ГИП | | Солдатова | | | | | |

2025/8-ШК-1-АР

Объект образования (общеобразовательная школа на 1100 мест) по ул.Виктора Шевелева в Кировском районе г.Новосибирска.

| Школа на 1100 мест | Стадия | Лист | Листов |
|---|---|---|---|
| | Р | 16 | |
| Фасады 1-16, 16-1, Т-А | ООО "Партнер" | | |

## Фасад в осях А-Т




## Фасад-разрез в осях 12-1




## Фасад в осях Г-Л




## Фасад в осях 5-12




Согласовано

Взамен инв. №

Подп. и дата

Инв. № подл.

| | | | | | | | |
|---|---|---|---|---|---|---|---|
| | | | | | | | |
| | | | | | | | |
| | | | | | | | |
| Изм. | Кол.уч. | Лист | № док. | Подп. | Дата | | |
| Разработал | | Шереметьева | | | | | |
| Проверил | | Король | | | | | |
| Н.контроль | | Карпова | | | | | |
| ГИП | | Солдатова | | | | | |


**2025/8-ШК-1-АР**


Объект образования (общеобразовательная школа на 1100 мест) по ул.Виктора Шевелева в Кировском районе г.Новосибирска.


| | | | |
|---|---|---|---|
| Школа на 1100 мест | Стадия | Лист | Листов |
| | Р | 17 | |
| Фасады А-Т, 12-1, 5-12, Г-Л | ООО "Партнер" | | |


## Спецификация наружных витражей


| Марка, поз. | Обозначение | Наименование bxh | Кол-во 1 эт. | 2 эт. | 3 эт. | 4 эт. | Всего | Прим. |
|---|---|---|---|---|---|---|---|---|
| ВА-1 | ГОСТ 23747-2015 | Витраж из алюминиевых сплавов 15950(h)-2890 | 1 | | | | 1 | см.прим. п.2,5,7,11 |
| ВА-2 | | Витраж из алюминиевых сплавов 11900(h)-3400 | | 1 | | - | 1 | см.прим. п.2,5,7,11 |
| ВА-3 | | Витраж из алюминиевых сплавов 6755(h)-2000 | | 1 | | - | 1 | см.прим. п.2,7,11 |
| | ГОСТ 30673-2013 | Доска подоконная ПВХ шириной 200мм L=2000мм | | 1 | | - | 1 | |
| ВА-4 | ГОСТ 23747-2015 | ДАН О Дв Прг Р Пр 2100(h)-1900 | 2 | - | - | - | 2 | см.прим. п.2,5,7,10 |
| ВА-5 | ГОСТ 23747-2015 | Витраж из алюминиевых сплавов 4025(h)-27580 | - | 1 | | - | 1 | см.прим. п.2,7,10,12 |
| | ГОСТ 30673-2013 | Доска подоконная ПВХ шириной 200мм L=27580мм | - | 1 | | - | 1 | |
| ВА-6 | ГОСТ 23747-2015 | ДАН О Дв Прг Р Пр Ф 3200(h)-1800 | 1 | - | - | - | 1 | см.прим. п.2,5,7,10 |
| ВА-7 | ГОСТ 23747-2015 | Витраж из алюминиевых сплавов 4025(h)-1800 | - | 8 | | - | 8 | см.прим. п.2,7,12 |
| | ГОСТ 30673-2013 | Доска подоконная ПВХ шириной 200мм L=1800мм | - | 8 | | - | 8 | |
| ВА-8 | ГОСТ 23747-2015 | Витраж из алюминиевых сплавов 13570(h)-3500 | | 2 | | | 2 | см.прим. п.2,7,11 |
| | ГОСТ 30673-2013 | Доска подоконная ПВХ шириной 200мм L=3500мм | | 2 | | | 2 | |
| ВА-9 | ГОСТ 23747-2015 | ДАН О Дв Прг Р Пр Ф 3200(h)-1800 | 3 | - | - | - | 3 | см.прим. п.2,7,10 |
| ВА-9.1 | | ДАН О Дв Прг Р Пр Ф 3200(h)-1800 | 1 | - | - | - | 1 | см.прим. п.2,7,10 |
| ВА-10 | | Витраж из алюминиевых сплавов 3200(h)-5200 | 1 | - | - | - | 1 | см.прим. п.2,5,7,10 |
| ВА-10.1 | | Витраж из алюминиевых сплавов 3660(h)-5600 | 1 | - | - | - | 1 | см.прим. п.5,7,9,10 |
| ВА-11 | | Витраж из алюминиевых сплавов 3660(h)-17600 | 1 | - | - | - | 1 | см.прим. п.2,5,7,9,16 |
| ВА-12 | | Витраж из алюминиевых сплавов 3660(h)-3300 | 1 | - | - | - | 1 | см.прим. п.7,9,16 |
| ВА-12.1 | | Витраж из алюминиевых сплавов 3340(h)-1000 | 2 | - | - | - | 2 | см.прим. п.7,9,16 |
| ВА-13 | | Витраж из алюминиевых сплавов 3660(h)-5600 | 1 | - | - | - | 1 | см.прим. п.5,7,9,10,16 |
| ВА-13.1 | | Витраж из алюминиевых сплавов 3660(h)-5600 | 1 | - | - | - | 1 | см.прим. п.5,7,9,10,16 |
| ВА-18 | | Витраж из алюминиевых сплавов 3660(h)-3100 | 1 | - | - | - | 1 | см.прим. п.7,9,10,13,16 |
| ВА-18.1 | | Витраж из алюминиевых сплавов 3660(h)-3100 | 1 | - | - | - | 1 | см.прим. п.7,9,10,13,16 |
| ВА-21 | | Витраж из алюминиевых сплавов 2100(h)-3200 | 1 | - | - | - | 1 | см.прим. п.2,5,7,10 |
| ВА-21* | | Витраж из алюминиевых сплавов 2100(h)-3200 | 1 | - | - | - | 1 | см.прим. п.2,5,7,10 |

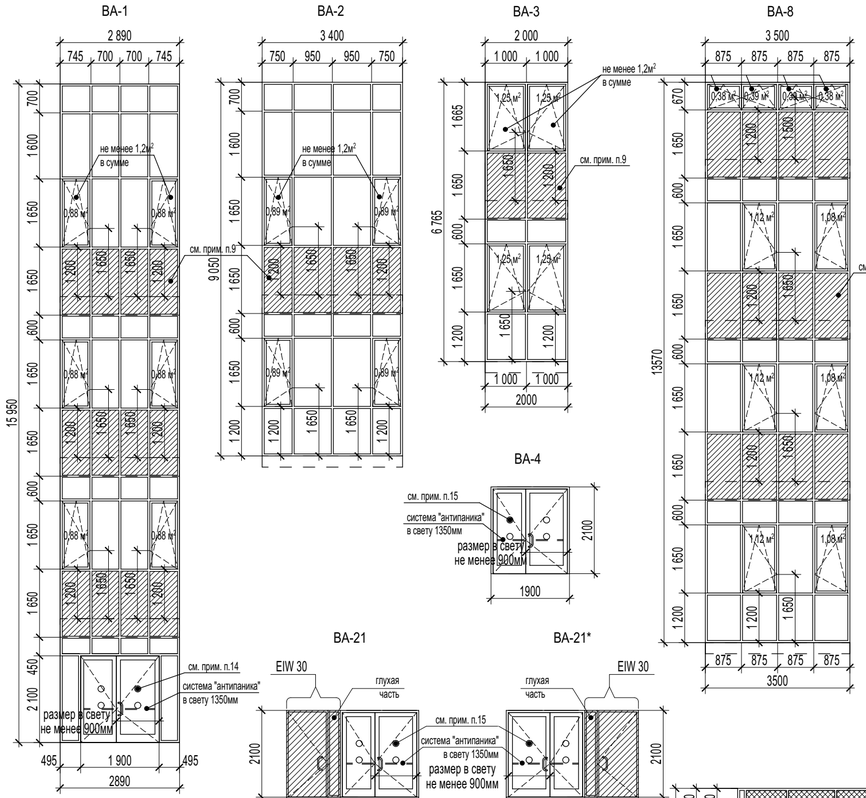


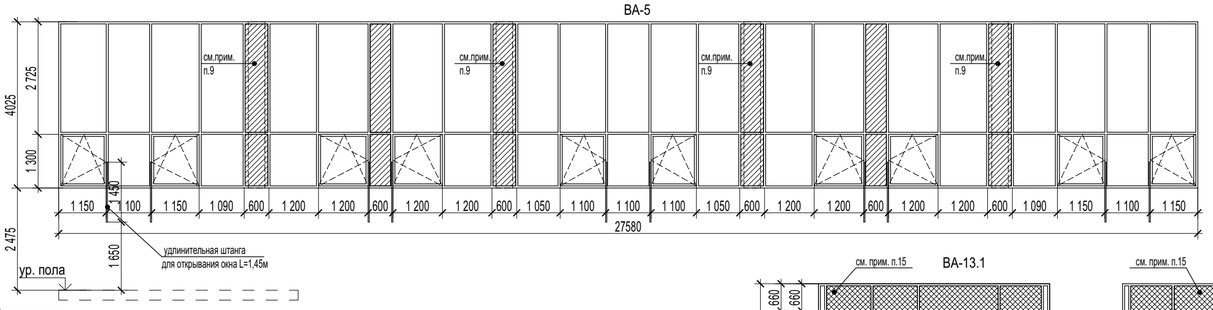
Примечания:
1. Габариты проемов уточнить по месту до размещения заказа на изготовление изделий. Эскизы даны со стороны фасада.
2. В витражах применяются энергоэффективные двухкамерные стеклопакеты с приведенным сопротивлением теплопередаче (Ro) не менее 0,62 , а также алюминиевый профиль с термическим разрывом, с воздухопроницаемостью класса Б по ГОСТ 23166-99.
3. Цвет профилей витражей (с наружной стороны) RAL 7039 матовый, со стороны помещений - белый.
4. Отделку витражных откосов в наружных стенах выполнить цементно-песчаным раствором.
5. На путях эвакуации выходы из лестничных клеток наружу ВА-1,2,3,4, двери в витражах ВА-6,10,10.1,11,13,13.1 активные полотна дверей оборудовать системой открывания "Антипаника".
6. На двупольных витражах, открывание всех дверных полотен выполнить активными, без запирающих устройств. Для всех витражей предусмотреть устройства самозакрывания (доводчики). Установить корректоры из условия последовательного закрывания сначала маленькой створки, затем большой.
7. Витражные двери выполнить с применением многослойного ударостойкого стекла с классом защиты не ниже СМ4 в соответствии с ГОСТ 30826-2014 (п.7.1.8 СП 1.13130.2020).
8. Витражи выполнить из не разрушающегося при растрескивании остекления (п.7.1.10 СП 251.1325800.2016).
9. Часть витражного остекления, закрывающую торцы плит перекрытия и колонны, выполнить с тонировкой. Тонировка пленкой из каталога StablePro цвет R Silver 35, процент тонировки 60%, или аналог.
10. Витражные входные двери - из комбинированных алюминиевых профилей повышенной теплоизоляции с двухкамерным стеклопакетом из стекла с мягким селективным покрытием, приведенное сопротивление теплопередаче 0,98м²·°С/Вт.
11. Открывание окна в витраже предусмотреть на высоте не более 1700мм от чистого пола.
12. Установить удлинительные штанги в местах открывания открывающихся створок окна для ВА-5, ВА-7.
13. Дверные пороги не более 14мм.
14. Контрастная маркировка стекла - круг желтого цвета диаметром 100-200мм. Контрастная маркировка устанавливается с двух сторон на двух уровнях от поверхности пола: 0,9–1 м и 1,3–1,4 м.
15. Непрозрачная часть (сэндвич-панель).
16. Цвет профилей витражей (с наружной стороны) RAL 8023 матовый (ВА-11, ВА-11.1, ВА-12, ВА-12.1, ВА-13, ВА-13.1, ВА-18, ВА-18.1).

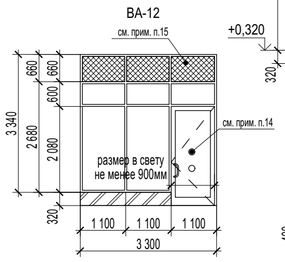Согласовано

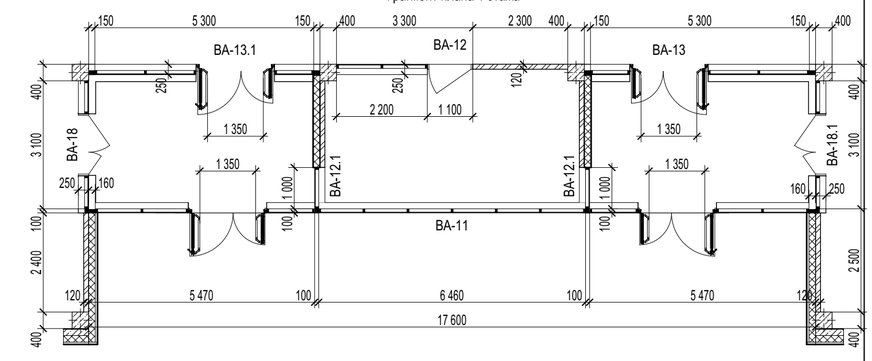Взамен инв. №

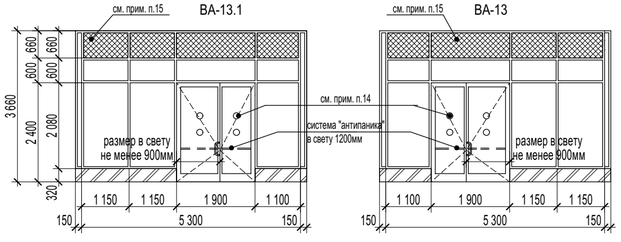Подл. и дата

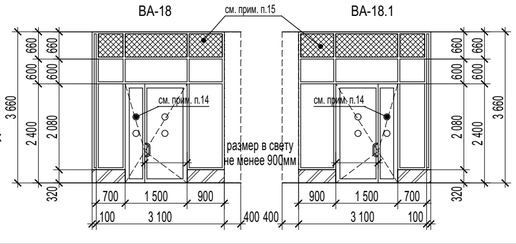Инв. № подл.

| Изм. | Кол.уч. | Лист | № док. | Подп. | Дата |
|---|---|---|---|---|---|
| Разработал | | Шеремetьева | | | |
| Проверил | | Король | | | |
| Н.контроль | | Карпова | | | |
| ГИП | | Солдатова | | | |

**2025/8-ШК-1-АР**

Объект образования (общеобразовательная школа на 1100 мест) по ул.Виктора Шевелева в Кировском районе г.Новосибирска.

Школа на 1100 мест

| Стадия | Лист | Листов |
|---|---|---|
| Р | 18 | |


Спецификация наружных витражей, схемы наружных витражей

ООО "Партнер"


## Спецификация внутренних витражей

| Марка, поз. | Обозначение | Наименование bxh | Кол-во 1 эт. | 2 эт. | 3 эт. | 4 эт. | Всего | Прим. |
|---|---|---|---|---|---|---|---|---|
| ВА-14 | Индивидуального изготовления | EIW45 2200(h)-1800 | 5 | 6 | 4 | 2 | 17 | см.прим.п.4 |
| ВА-15 | | EIW15 2200(h)-1800 | 2 | 2 | 1 | - | 5 | см.прим.п.4 |
| ВА-16 | ГОСТ 23747-2015 | ДАВ О Дв Бпр Р Пр 3660(h)-5600 | 1 | - | - | - | 1 | см.прим.п.4 |
| ВА-17 | Индивидуального изготовления | EIW45 3660(h)-2000 | 1 | - | - | - | 1 | см.прим.п.4 |
| ОК-7* | Индивидуального изготовления | Противопожарное EI30 600(h) x 1500 | 2 | - | 2 | - | 4 | EI30. Без открывания. Индекс звукоизоляции 48 дБ |
| ОК-8 | | Противопожарное EI30 1200(h) x 3000 | - | - | 1 | - | 1 | EI30. Без открывания. |


ВА-14, 15, 16

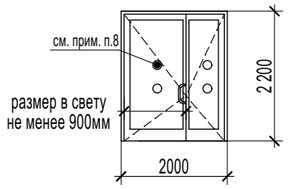



ВА-17

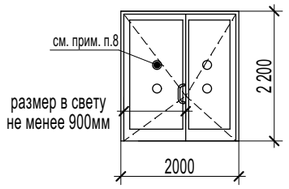


ОК-7*
(4 шт.)

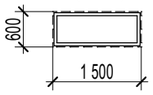


ОК-8
(1 шт.)

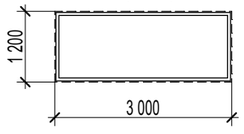


Примечания:
1. Габариты проемов уточнить по месту до размещения заказа на изготовление изделий.
2. На двупольных витражах, открывание всех дверных полотен выполнить активными, без запирающих устройств.
Для всех витражей предусмотреть устройства самозакрывания (доводчики). Установить корректоры из условия последовательного закрывания сначала маленькой створки, затем большой.
4. Витражные двери выполнить с применением многослойного ударостойкого стекла с классом защиты не ниже СМ4 в соответствии с ГОСТ 30826-2014 (п.7.1.8 СП 1.13130.2020).
5. Дверные пороги не более 14мм.
6. Контрастная маркировка стекла - круг желтого цвета диаметром 100-200мм. Контрастная маркировка устанавливается с двух сторон на двух уровнях от поверхности пола: 0,9–1 м и 1,3–1,4 м.

Согласовано

Взамен инв. №

Подп. и дата

Инв. № подл.

| Изм. | Кол.уч. | Лист | № док. | Подп. | Дата |
|---|---|---|---|---|---|
| Разработал | | Шереметьева | | | |
| Проверил | | Король | | | |
| Н.контроль | | Карпова | | | |
| ГИП | | Солдатова | | | |

2025/8-ШК-1-АР

Объект образования (общеобразовательная школа на 1100 мест)
по ул.Виктора Шевелева в Кировском районе г.Новосибирска.


| Школа на 1100 мест | Стадия | Лист | Листов |
|---|---|---|---|
| | Р | 19 | |

Спецификация внутренних витражей, схемы внутренних витражей

ООО "Партнер"

## Спецификация элементов заполнения наружных оконных проемов

| Марка, поз. | Обозначение | Наименование bxh | Кол-во 1 эт. | 2 эт. | 3 эт. | 4 эт. | Всего | Прим. |
|---|---|---|---|---|---|---|---|---|
| ОК-1 | ГОСТ 30674-24 | ОП В 2300(h) х 2400 | 26 | 22 | 23 | 23 | 94 | см.прим. п.2,4,7,8 |
| | ГОСТ 30673-2013 | Доска подоконная ПВХ шириной 150мм L=2500 | 26 | 22 | 23 | 23 | 94 | |
| ОК-1* | ГОСТ 30674-24 | ОП В 2300(h) х 2400 | - | - | 2 | - | 2 | см.прим. п.8, 11 |
| | ГОСТ 30673-2013 | Доска подоконная ПВХ шириной 150мм L=2500 | - | - | 2 | - | 2 | |
| ОК-2 | ГОСТ 30674-24 | ОП В 2300(h) х 1800 | 59 | 47 | 46 | 36 | 188 | см.прим. п.2,4,7,8 |
| | ГОСТ 30673-2013 | Доска подоконная ПВХ шириной 150мм L=1900 | 59 | 47 | 46 | 36 | 188 | |
| ОК-2* | ГОСТ 30674-24 | ОП В 2300(h) х 1800 | 1 | 1 | 2 | 2 | 6 | см.прим. п.8, 11 |
| | ГОСТ 30673-2013 | Доска подоконная ПВХ шириной 150мм L=1900 | 1 | 1 | 2 | 2 | 6 | |
| ОК-2** | ГОСТ 30674-24 | ОП В 2300(h) х 1800 | 1 | 2 | - | - | 3 | |
| | ГОСТ 30673-2013 | Доска подоконная ПВХ шириной 150мм L=1900 | 1 | 2 | - | - | 3 | |
| ОК-3 | ГОСТ 30674-24 | ОП В 2300(h) х 900 | 9 | 14 | 10 | 6 | 39 | см.прим. п.2,4,7,8 |
| | ГОСТ 30673-2013 | Доска подоконная ПВХ шириной 150мм L=1000 | 9 | 14 | 10 | 6 | 39 | |
| ОК-3* | ГОСТ 30674-24 | ОП В 2300(h) х 900 | 4 | 5 | 6 | 1 | 16 | см.прим. п.8, 11 |
| | ГОСТ 30673-2013 | Доска подоконная ПВХ шириной 150мм L=1000 | 4 | 5 | 6 | 1 | 16 | |
| ОК-4 | ГОСТ 30674-24 | ОП В 2300(h) х 3300 | 3 | 4 | 4 | 4 | 15 | см.прим. п.2,4,7,8 |
| | ГОСТ 30673-2013 | Доска подоконная ПВХ шириной 150мм L=3400 | 3 | 4 | 4 | 4 | 15 | |
| ОК-5 | ГОСТ 30674-24 | ОП В 2300(h) х 2100 | 1 | 1 | 1 | 1 | 4 | |
| | ГОСТ 30673-2013 | Доска подоконная ПВХ шириной 150мм L=2200 | 1 | 1 | 1 | 1 | 4 | |
| ОК-6 | ГОСТ 30674-24 | ОП В 1600(h) х 1800 | - | - | - | 5 | 5 | |
| | ГОСТ 30673-2013 | Доска подоконная ПВХ шириной 150мм L=1900 | - | - | - | 5 | 5 | |
| ОК-9 | ГОСТ 30674-24 | ОП В 2300(h) х 1500 | 1 | - | - | - | 1 | |
| | ГОСТ 30673-2013 | Доска подоконная ПВХ шириной 150мм L=1600 | 1 | - | - | - | 1 | |

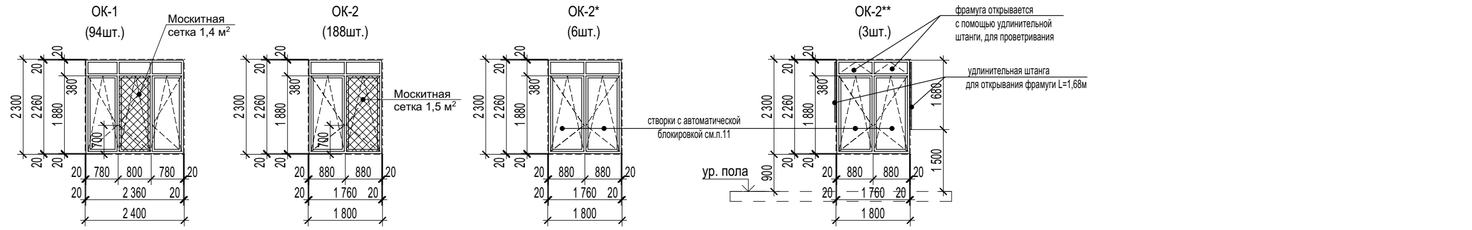


## Спецификация элементов заполнения внутренних оконных проемов

| Марка, поз. | Обозначение | Наименование bxh | Кол-во 1 эт. | 2 эт. | 3 эт. | 4 эт. | Всего | Прим. |
|---|---|---|---|---|---|---|---|---|
| ОК-7 | ГОСТ 30674-24 | ОП Б2 600(h) х 1500 | 17 | 23 | 22 | 19 | 81 | Без открывания. Индекс звукоизоляции 48 дБ, см.п.9 |
| ОК-10 | ГОСТ 30674-24 | ОП Б2 910(h) х 1050 | 2 | - | - | - | 2 | См.п.9 |
| | ГОСТ 30673-2013 | Доска подоконная ПВХ шириной 150мм L=1050 | 2 | - | - | - | 2 | |

## Обрамления окон, отливы

| Наименование | Материал | Площадь, м2 |
|---|---|---|
| Отливы оконных проемов | Оцинкованная окрашенная сталь t=0,7мм, ширина 300мм | 211,0 |
| Отливы витражных проемов | Оцинкованная окрашенная сталь t=0,7мм, ширина 300мм | 17,0 |
| Оконные откосы со стороны фасада | Фасонный элемент фасада с полимерным покрытием | Учтены в комплекте НВФ |
| Откосы витражей со стороны фасада | Фасонный элемент фасада с полимерным покрытием | Учтены в комплекте НВФ |
| Оконные откосы со стороны помещений | ПВХ-откосы ширина 140мм | 338,0 |
| Откосы витражей со стороны помещений | Цементно-песчаная штукатурка | 40,0 |
| Откосы внутренних окон (ОК-7,7*,8,10) | ПВХ-уголок | 712,9 |

Примечания:
1. Габариты проемов уточнить по месту до размещения заказа на изготовление изделий.
2. Оконные блоки укомплектовать замками безопасности, установленными в нижнюю часть створки со стороны ручки, обеспечивающие блокировку поворотного открывания створки, но позволяющими функционирование откидного положения и параллельно-выдвижного открывания створок, согласно ГОСТ 23166-2024. Количество замков безопасности 781 шт.
3. Цвет профилей окон белый. Цвет ОК-7, ОК-7*, ОК-8 RAL 7043.
4. Открывание окон должно соответствовать СП 7.13130.2013 п.8.5. - запорные устройства должны быть доступны для свободного и неограниченного ручного открывания при расположении соответствующих конструктивных элементов (рычагов, ручек и др.) не выше 1,7 м от уровня пола.
5. Подоконные доски выполнить из ПВХ пластика. Цвет белый.
6. Отделку оконных откосов см.табл.обрамления окон, отливы.
7. Окна укомплектовать москитными сетками общей площадью 501,2 м2.
8. Класс оконных блоков по общему коэффициенту пропускания света - А, по приведенному сопротивлению теплопередаче не менее 0,62 м2·°С/Вт - класс В по ГОСТ 23166-2024), с теплоотражающим покрытием (ТОП). Двухкамерные стеклопакеты в одинарных ПВХ переплетах из стекла с мягким селективным покрытием. Конструкцию стеклопакета оконных блоков принять по номенклатуре фирмы-изготовителя. Предоставить подтверждающий сертификат.
9. Двухкамерные стеклопакеты в одинарных ПВХ переплетах.
10. Поз. ОК-7*, ОК-8 см. лист 11.
11. Окна без замков безопасности, с автоматической блокировкой, которая снимается при срабатывании пожарной сигнализации и поступлении сигнала «ПОЖАР». Укомплектовать электромагнитным сдвиговым замком EM 8500 D-AM-12 или аналог в общем количестве 40 шт.

Согласовано

Взамен инв. №

Подп. и дата

Инв. № подл.

| Изм. | Кол.уч. | Лист | № док. | Подп. | Дата |
|---|---|---|---|---|---|
| Разработал | | Шеремеьева | | | |
| Проверил | | Король | | | |
| Н.контроль | | Карпова | | | |
| | | Солдатова | | | |

2025/8-ШК-1-АР

Объект образования (общеобразовательная школа на 1100 мест) по ул.Виктора Шевелева в Кировском районе г.Новосибирска.

| Школа на 1100 мест | Стадия | Лист | Листов |
|---|---|---|---|
| | Р | 20 | |


Спецификация элементов заполнения оконных проемов, схемы окон

ООО "Партнер"

## Спецификация элементов заполнения дверных проемов


| №п/п | Обозначение | Наименование | Кол-во на этаж | | | | | | Всего | Примечание |
|---|---|---|---|---|---|---|---|---|---|---|
| | | | Тех. пр-во | 1 эт | 2 эт | 3 эт | 4 эт | Кровля | | |
| Д1 | ГОСТ 30970-2023 | ДБВ 2100(h)х1500 Г Бпр Дп Р Пр, ручка нажимная, замок ключ-завертка скрытого монтажа, с покрытием "под светлое дерево" типа "Скандинавский дуб" с двух сторон. Цвет фурнитуры "хром". Согласовать с авторским надзором | – | 11 | 9 | 10 | 9 | – | 39 | |
| Д1* | ГОСТ 30970-2023 | ДБВ 2100(h)х1500 Г Бпр Дп Р Л, ручка нажимная, замок ключ-завертка скрытого монтажа, с покрытием "под светлое дерево" типа "Скандинавский дуб" с двух сторон. Цвет фурнитуры "хром". Согласовать с авторским надзором | – | 9 | 7 | 9 | 4 | – | 29 | |
| Д2 | Индивидуального изготовления, по номенклатуре ГОСТ 57327-2016 | ДПС 02 2100(h)х1500 пр (EI30), ручка нажимная, замок ключ-завертка скрытого монтажа,с доводчиком, с уплотнением в притворах, с матовым полимерным покрытием, цвет RAL7038 с двух сторон. Цвет фурнитуры "хром". Согласовать с авторским надзором | – | – | 1 | 5 | 1 | – | 7 | |
| Д2* | Индивидуального изготовления, по номенклатуре ГОСТ 57327-2016 | ДПС 02 2100(h)х1500 л (EI30), ручка нажимная, замок ключ-завертка скрытого монтажа,с доводчиком, с уплотнением в притворах, с матовым полимерным покрытием, цвет RAL7038 с двух сторон. Цвет фурнитуры "хром". Согласовать с авторским надзором | – | 3 | – | 2 | – | – | 5 | |
| Д3 | Индивидуального изготовления, по номенклатуре ГОСТ 57327-2016 | ДПСО 02 2100(h)х1500 пр (EI60), ручка скоба, без замка,с доводчиком, с уплотнением в притворах, с матовым полимерным покрытием, цвет RAL7038 с двух сторон. Ударопрочный стеклопакет (не ниже СМ4 по ГОСТ 30826-2014). Согласовать с авторским надзором | – | 3 | 3 | 3 | 2 | – | 11 | См.прим.п. 6, 7, 15 |
| Д4 | Индивидуального изготовления, по номенклатуре ГОСТ 57327-2016 | ДПСО 02 2100(h)х1600 пр (EI30), ручка скоба, без замка, с доводчиком, с уплотнением в притворах, с матовым полимерным покрытием, цвет RAL7038 с двух сторон. Ударопрочный стеклопакет (не ниже СМ4 по ГОСТ 30826-2014). Согласовать с авторским надзором | – | 5 | 5 | 5 | 3 | – | 18 | См.прим.п. 6, 7, 15, 18 |
| Д5 | Индивидуального изготовления, по номенклатуре ГОСТ 57327-2016 | ДПС 01 2100(h)х1100 пр (EI30), ручка нажимная, замок ключ-завертка скрытого монтажа,с доводчиком, с уплотнением в притворах, с матовым полимерным покрытием, цвет RAL7038 с двух сторон. Цвет фурнитуры "хром". Согласовать с авторским надзором | – | 3 | 3 | 3 | 4 | – | 13 | См.прим.п.12 |
| Д5* | Индивидуального изготовления, по номенклатуре ГОСТ 57327-2016 | ДПС 01 2100(h)х1100 л (EI30), ручка нажимная, замок ключ-завертка скрытого монтажа,с доводчиком, с уплотнением в притворах, с матовым полимерным покрытием, цвет RAL7038 с двух сторон. Цвет фурнитуры "хром". Согласовать с авторским надзором | – | 2 | 4 | 5 | 4 | – | 15 | См.прим.п.11, 12 |
| Д6 | ГОСТ 30970-2023 | ДБМ 2100(h)х1000 Г Бпр Оп Р Пр, ручка скоба, замок ключ-ключ скрытого монтажа, с доводчиком, с покрытием "под RAL7038" типа "Серый" с двух сторон. Согласовать с авторским надзором | – | 2 | 7 | – | – | – | 9 | См.прим.п.15 |
| Д6* | ГОСТ 30970-2023 | ДБМ 2100(h)х1000 Г Бпр Оп Р Л, ручка скоба, замок ключ-ключ скрытого монтажа,с покрытием "под RAL7038" типа "Серый" с двух сторон. Цвет фурнитуры "хром". Согласовать с авторским надзором | – | 2 | 9 | – | – | – | 11 | См.прим.п.15 |
| Д6.1 | ГОСТ 30970-2023 | ДБМ 2100(h)х1000 Г Бпр Оп Р Пр, ручка скоба, без замка, с доводчиком, с покрытием "под RAL7038" типа "Серый" с двух сторон. Цвет фурнитуры "хром". Согласовать с авторским надзором | – | 2 | 4 | 2 | 1 | – | 9 | См.прим.п.15 |
| Д6.1* | ГОСТ 30970-2023 | ДБМ 2100(h)х1000 Г Бпр Оп Р Л, ручка скоба, без замка, с доводчиком, с покрытием "под RAL7038" типа "Серый" с двух сторон. Цвет фурнитуры "хром". Согласовать с авторским надзором | – | 5 | 7 | 4 | 3 | – | 19 | См.прим.п.15 |
| Д7 | ГОСТ 30970-2023 | ДБМ 2100(h)х900 Г Бпр Оп Р Пр, ручка нажимная, замок ключ-завертка скрытого монтажа, с покрытием "под RAL7038" типа "Серый" с двух сторон. Цвет фурнитуры "хром". Согласовать с авторским надзором | – | 6 | 6 | 3 | 3 | – | 18 | |
| Д7* | ГОСТ 30970-2023 | ДБМ 2100(h)х900 Г Бпр Оп Р Л, ручка нажимная, замок ключ-завертка скрытого монтажа, с покрытием "под RAL7038" типа "Серый" с двух сторон. Цвет фурнитуры "хром". Согласовать с авторским надзором | – | 11 | 6 | 6 | 6 | – | 29 | |
| Д8 | ГОСТ 30970-2023 | ДБМ 2100(h)х1100 Г Бпр Оп Р Пр, ручка скоба, замок ключ-завертка скрытого монтажа, с доводчиком, с покрытием "под RAL7038" типа "Серый" с двух сторон. Цвет фурнитуры "хром". Согласовать с авторским надзором | – | 3 | 3 | 1 | 1 | – | 8 | См.прим.п.15 |
| Д8.1 | ГОСТ 30970-2023 | ДБМ 2100(h)х1100 Г Бпр Оп Р Пр, ручка скоба, без замка, с доводчиком, с покрытием "под RAL7038" типа "Серый" с двух сторон. Цвет фурнитуры "хром". Согласовать с авторским надзором | – | 1 | 1 | – | – | – | 2 | См.прим.п.15 |
| Д8* | ГОСТ 30970-2023 | ДБМ 2100(h)х1100 Г Бпр Оп Р Л, ручка скоба, замок ключ-завертка скрытого монтажа, с доводчиком, с покрытием "под RAL7038" типа "Серый" с двух сторон. Цвет фурнитуры "хром". Согласовать с авторским надзором | – | 6 | 6 | 4 | 3 | 19 | – | См.прим.п.15 |
| Д9 | ГОСТ 30970-2023 | ДБВ 2100(h)х1100 Г Бпр Оп Р Пр, ручка нажимная, замок ключ-завертка скрытого монтажа, с доводчиком, с покрытием "под светлое дерево" типа "Скандинавский дуб" с двух сторон. Цвет фурнитуры "хром". Согласовать с авторским надзором | – | 12 | 2 | – | 7 | – | 21 | |
| Д9* | ГОСТ 30970-2023 | ДБВ 2100(h)х1100 Г Бпр Оп Р Л, ручка нажимная, замок ключ-завертка скрытого монтажа, с доводчиком, с покрытием "под светлое дерево" типа "Скандинавский дуб" с двух сторон. Цвет фурнитуры "хром". Согласовать с авторским надзором | – | 9 | 2 | – | 2 | – | 13 | |


Деталь 1 (указатель "Электрощитовая" Предупреждающий знак "Опасность поражения током") (см.прим.п.11)

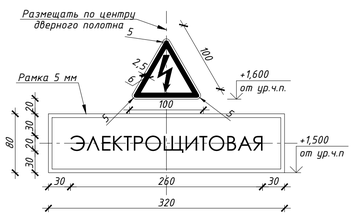



## Спецификация элементов заполнения дверных проемов

| №п/п | Обозначение | Наименование | Кол-во на этаж | | | | | | Всего | Примечание |
|---|---|---|---|---|---|---|---|---|---|---|
| | | | Тех. пр-во | 1 эт | 2 эт | 3 эт | 4 эт | Кровля | | |
| Д10 | Индивидуального изготовления, по номенклатуре ГОСТ 57327-2016 | ДПС 02 2100(h)х1800 пр (EI30), ручка скоба, замок ключ-ключ скрытого монтажа, с доводчиком, с уплотнением в притворах, с матовым полимерным покрытием, цвет RAL7038 с двух сторон. Согласовать с авторским надзором | – | 1 | – | – | – | – | 1 | См.прим.п.15,18 |
| Д11 | Индивидуального изготовления, по номенклатуре ГОСТ 57327-2016 | ДПС 02 2440(h)х2000 (EI30), система "Антипаника", замок ключ-ключ скрытого монтажа, с доводчиком, с уплотнением в притворах, с матовым полимерным покрытием, цвет RAL7038 с двух сторон. Согласовать с авторским надзором | – | – | 3 | – | – | – | 3 | |
| Д12 | Индивидуального изготовления, по номенклатуре ГОСТ 57327-2016 | ДПС 02 2100(h)х1800 пр (EI30), ручка скоба, замок ключ-ключ скрытого монтажа, с доводчиком, с уплотнением в притворах, с матовым полимерным покрытием, цвет RAL7038 с двух сторон. Согласовать с авторским надзором | – | 1 | 2 | – | – | – | 3 | См.прим.п.15,18 |
| Д12* | Индивидуального изготовления, по номенклатуре ГОСТ 57327-2016 | ДПС 02 2100(h)х1800 л (EI30), ручка скоба, замок ключ-ключ скрытого монтажа, с доводчиком, с уплотнением в притворах, с матовым полимерным покрытием, цвет RAL7038 с двух сторон. Согласовать с авторским надзором | – | 2 | 2 | – | – | – | 4 | См.прим.п.15,18 |
| Д13 | ГОСТ 30970-2023 | ДБВ 2100(h)х1300 О Бпр Дп Пр, маятниковая, ручка нажимная, замок ключ-ключ скрытого монтажа, с доводчиком, с покрытием "под светлое дерево" типа "Скандинавский дуб" с двух сторон. Цвет фурнитуры "хром". Ударопрочный стеклопакет (не ниже СМ4 по ГОСТ 30826-2014). Согласовать с авторским надзором | – | 1 | – | – | – | – | 1 | См.прим.п.6 |
| Д14* | Индивидуального изготовления, по номенклатуре ГОСТ 57327-2016 | ДПС 01 2100(h)х1100 л (EI30), утепленная, ручка нажимная, замок ключ-ключ скрытого монтажа, с доводчиком, с уплотнением в притворах, с матовым полимерным покрытием, цвет RAL7039 с двух сторон. Цвет фурнитуры "хром". Согласовать с авторским надзором | – | – | – | – | – | 1 | 1 | См.прим.п.12 |
| Д15 | Индивидуального изготовления, по номенклатуре ГОСТ 57327-2016 | ДПС 02 2440(h)х2000 (EI30), ручка скоба, замок ключ-ключ скрытого монтажа, с доводчиком, с уплотнением в притворах, с матовым полимерным покрытием, цвет RAL7038 с двух сторон. Цвет фурнитуры "хром". Согласовать с авторским надзором | – | – | 2 | – | – | – | 2 | См.прим.п.15,18 |
| Д16* | ГОСТ 31173-2016 | ДСН Оп Бпр Л Н Псп 2100(h)х1100, утепленная, ручка нажимная, без замка, с доводчиком, с матовым полимерным покрытием, цвет RAL7038 с двух сторон. Цвет фурнитуры "хром". Согласовать с авторским надзором | – | 1 | – | – | – | – | 1 | См.прим.п.13 |
| Д17* | Индивидуального изготовления, по номенклатуре ГОСТ 57327-2016 | ДПС 01 2100(h)х1000 л (EI30), утепленная, ручка скоба, замок ключ-ключ скрытого монтажа, с доводчиком, с уплотнением в притворах, с матовым полимерным покрытием, цвет RAL7039 с двух сторон. Цвет фурнитуры "хром". Согласовать с авторским надзором | – | 2 | – | – | – | – | 2 | См.прим.п.12, 13, 15 |
| Д18 | ГОСТ 31173-2016 | ДСН Дп Бпр Пр Н Псп 2100(h)х1500, утепленная, ручка нажимная, без замка, с доводчиком, с матовым полимерным покрытием, цвет RAL7038 с двух сторон. Цвет фурнитуры "хром". Согласовать с авторским надзором | – | 2 | – | – | – | – | 2 | См.прим.п.13 |
| Д19 | Индивидуального изготовления, по номенклатуре ГОСТ 57327-2016 | ДСВх Оп Бпр Пр Н 1700(h)х1000, ручка нажимная, без замка, с доводчиком, с матовым полимерным покрытием, цвет RAL7038 с двух сторон. Цвет фурнитуры "хром". Согласовать с авторским надзором | 3 | – | – | – | – | – | 3 | |
| Д19* | Индивидуального изготовления, по номенклатуре ГОСТ 57327-2016 | ДСВх Оп Бпр Л Н 1700(h)х1000, ручка нажимная, без замка, с доводчиком, с матовым полимерным покрытием, цвет RAL7038 с двух сторон. Цвет фурнитуры "хром". Согласовать с авторским надзором | 1 | – | – | – | – | – | 1 | |
| Д20 | ГОСТ 31173-2016 | ДСН Дп Бпр Пр Н Псп 3200(h)х1800, с фрамугой, утепленная, ручка скоба, замок ключ-завертка скрытого монтажа, с матовым полимерным покрытием, цвет RAL7039 с двух сторон. Ударопрочный стеклопакет (не ниже СМ4 по ГОСТ 30826-2014). Цвет фурнитуры "хром". Согласовать с авторским надзором | – | 1 | – | – | – | – | 1 | См.прим.п.6, 12, 13, 15, 18 |
| Д21* | ГОСТ 31173-2016 | ДСН Оп Бпр Л Н Псп 3200(h)х1100, с фрамугой, утепленная, ручка скоба, замок ключ-завертка скрытого монтажа, с доводчиком, с матовым полимерным покрытием, цвет RAL7039 с двух сторон. Ударопрочный стеклопакет (не ниже СМ4 по ГОСТ 30826-2014). Цвет фурнитуры "хром". Согласовать с авторским надзором | – | 1 | – | – | – | – | 1 | См.прим.п.6, 12, 13, 15 |
| Д22* | Индивидуального изготовления, по номенклатуре ГОСТ 57327-2016 | ДПС 01 1900(h)х1100 л (EI30), утепленная, ручка нажимная, замок ключ-ключ скрытого монтажа, с доводчиком, с уплотнением в притворах, с матовым полимерным покрытием, цвет RAL7039 с двух сторон. Цвет фурнитуры "хром". Согласовать с авторским надзором | – | – | – | – | – | 1 | 1 | См.прим.п.12 |
| Д23 | Индивидуального изготовления, по номенклатуре ГОСТ 57327-2016 | ДПС 01 2100(h)х1200 л (EI30), утепленная, ручка нажимная, замок ключ-ключ скрытого монтажа, с доводчиком, с уплотнением в притворах, с матовым полимерным покрытием, цвет RAL7039 с двух сторон. Цвет фурнитуры "хром". Согласовать с авторским надзором | – | – | – | – | 1 | 2 | 3 | См.прим.п.12 |
| Д23* | Индивидуального изготовления, по номенклатуре ГОСТ 57327-2016 | ДПС 01 2100(h)х1200 л (EI30), утепленная, ручка нажимная, замок ключ-ключ скрытого монтажа, с доводчиком, с уплотнением в притворах, с матовым полимерным покрытием, цвет RAL7039 с двух сторон. Цвет фурнитуры "хром". Согласовать с авторским надзором | – | – | – | – | – | 1 | 1 | См.прим.п.12 |
| Д24 | Индивидуального изготовления, по номенклатуре ГОСТ 57327-2016 | ДПС 01 2100(h)х1800 (EI30), утепленная, ручка нажимная, замок ключ-ключ скрытого монтажа, с доводчиком, с уплотнением в притворах, с матовым полимерным покрытием, цвет RAL7039 с двух сторон. Цвет фурнитуры "хром". Согласовать с авторским надзором | – | – | – | – | – | 1 | 1 | См.прим.п.12 |
| Д25 | ГОСТ 30970-2023 | ДБВ 2800(h)х1500 Г Бпр Дп Р Пр, с фрамугой, ручка нажимная, замок ключ-завертка скрытого монтажа, с покрытием "под светлое дерево" типа "Скандинавский дуб" с двух сторон. Цвет фурнитуры "хром". Согласовать с авторским надзором | – | 1 | – | – | – | – | 1 | |
| Д25* | ГОСТ 30970-2023 | ДБВ 2800(h)х1500 Г Бпр Дп Р Л, с фрамугой, ручка нажимная, замок ключ-завертка скрытого монтажа, с покрытием "под светлое дерево" типа "Скандинавский дуб" с двух сторон. Цвет фурнитуры "хром". Согласовать с авторским надзором | – | 1 | 1 | 1 | 1 | – | 4 | |

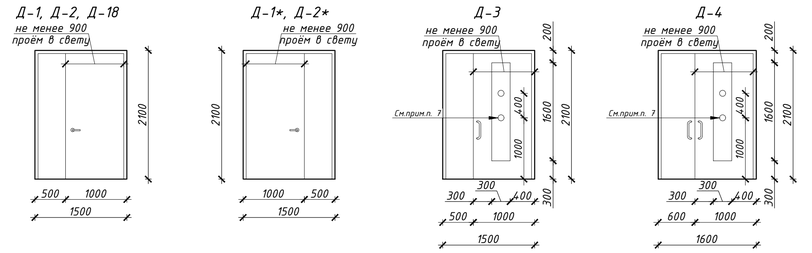

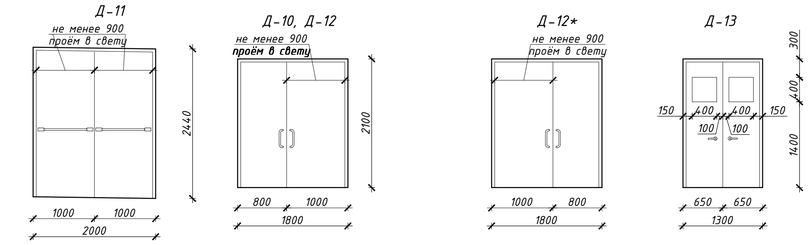
1. Данный лист см. совместно с листами 1-5.
2. Схемы дверных блоков данных со стороны открывания.
3. Размеры даны по проемам согласно кладочным планам. Перед изготовление все размеры уточнить по месту по фактически выполненным проемам. Проектные размеры монтажных зазоров уточнить на основании тех. регламентов и рекомендаций завода-изготовителя.
4. Схемы дверей показаны условно. Открывание дверных створок, показанное на схемах, обязательно. Рабочие чертежи разрабатываются фирмой-изготовителем, имеющей лицензии и сертификаты на их изготовление, при условии соблюдения требований, предъявленных к этим изделиям.
5. Двери на путях эвакуации (тамбуры, лестничные клетки) и противопожарные двери укомплектованы устройством самозакрывания типа ЗД-1 по ГОСТ 5091-78 и уплотнением в притворах (для наружных дверей не менее 2х контуров уплотнения).
6. На остекленных дверях предусмотреть ударопрочное остекление (не ниже СМ4 по ГОСТ 30826-2014.).
7. На прозрачных (остекленных) полотнах дверей выполняется контрастная маркировка. Расположение контрастной маркировки выполнять на двух уровнях, согласно схемам на данном листе, с обеих сторон дверного полотна. Контрастную маркировку выполнять в форме круга, диаметром 100мм. Матовая пленка типа Oracal, цвет белый по RAL9010 (белый). Марку пленки и образцы согласовать с авторским надзором.
8. Если полное открывание дверей может привести к повреждению финишной отделки стен или инженерного оборудования, двери оборудования ограничителями открывания.
9. Ручки и фурнитуру дверей согласовывать с авторским надзором.
10. При устройстве порогов в дверных проемах их высота не должна превышать 0,05м. Дверные проемы, предусмотренные на путях эвакуации МГН, относящиеся к группе мобильности М4, не должны иметь порогов высотой более 0,014м.
11. Деталь 1: указатель "Электрощитовая" и предупреждающий знак "Опасность поражения электрическим током" выполняются специализированной организацией, либо покупаются в торговой сети. Указатель "Электрощитовая" и предупреждающий знак "Опасность поражения электрическим током" должны соответствовать требованиям ГОСТ Р 12.4.026-2015 "Цвета сигнальные, знаки безопасности и разметка сигнальная".
12. Указатели технических помещений выполняется специализированной организацией. Согласовать с авторским надзором.
13. Наружные двери выполнить с сопротивлением теплопередаче не менее $1,0 м^2 С°/Вт$.
14. Дверные проемы, предусмотренные на путях эвакуации МГН, должны иметь усилие открывание не более 50 Н, оборудованы С- и П-образными ручками, установленными на высоте 0,8-1,1м.
15. Ручка-скоба из нержавеющей стали без полимерного покрытия типа Trgrex модель ЗВ (L=350мм, Ф32мм) или аналог. Все ручки согласовать с авторским надзором.
16. Цвет дверей на путях эвакуации окрасить в контрастный цвет.
17. Все дверные блоки оформить доборами и наличниками.
18. Для дверей с двумя "активными" дверными полотнами Д-4, Д-10, Д-12, Д-12*, Д-15, Д-20 выполнить установку корректоров из условия последовательного закрывания сначала маленькой створки, затем большой.
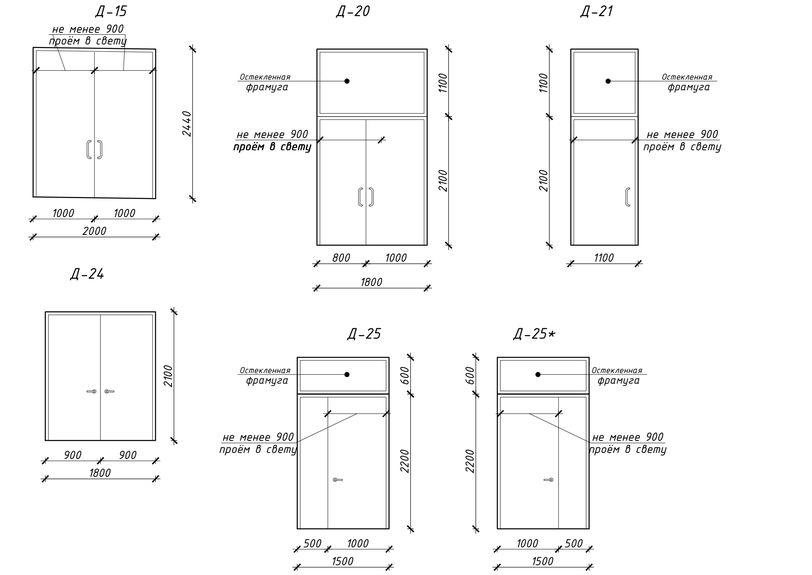
| | | | | | | | |
|---|---|---|---|---|---|---|---|
| | | | | | | 2025/8-ШК-1-АР | |
| | | | | | | Объект образования (общеобразовательная школа на 1100 мест) по ул. Виктора Шевелева в Кировском районе г. Новосибирска | |
| Изм. | Кол. уч. | Лист | № док. | Подп. | Дата | | |
| Разраб. | | Зайковская | | | | Школа на 1100 мест | Стадия: Р; Лист: 21; Листов: |
| Проверил | | Шереметьева | | | | | |
| ГАП | | Шереметьева | | | | | |
| Н.контр. | | Карпова | | | | Схемы заполнения дверных проемов. Спецификация элементов заполнения дверных проемов. | ООО "Партнёр" |





Согласовано



Взам. инв. №

Подп. и дата

Инв. № подл.

Формат А1
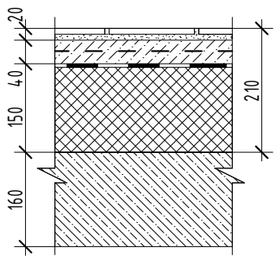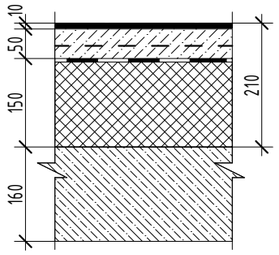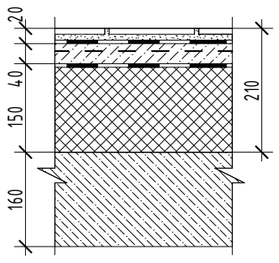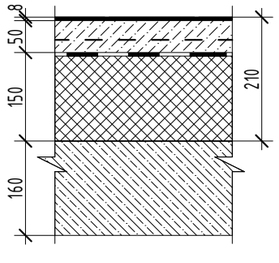
| Номер поме-щения | Тип пола | Схема пола или тип пола по серии | Данные элементов пола (наименование, толщина, основные и др.), мм | Площадь м$^2$ | Прим. |
|---|---|---|---|---|---|
| 1 этаж | | | | | |
| 101-112, 121, 122, 129-133, 138-140, 142, 147, 148, 152-154, 156, 159-161, 178, 180, 182, 184, 186, 188.1, 188.2, 189, 192, 199.3, 199.6 (Коридоры, рекреации, лифтовые холлы, зал столовой) | **1** | Класс пожарной опасности материалов по табл.28 ФЗ 123- В2, Д3, Т2, РП2   | 1. Керамогранитная плитка 600х600мм - 10 мм см. прим. п.4, 19; 2. Клеевой раствор - 10 мм; 3. Цементно-песчаная стяжка М150 армированная сеткой 4Вр1 100х100 - 40мм; 4. Пароизоляция - Пленка ТехноНИКОЛЬ МАСТЕР БАРЬЕР 4.0 или аналог; 5. Экструдированный пенополистирол Технониколь Carbon Prof или аналог - 150мм; 6. Ж/б плита перекрытия - 160мм; | 2 598,12 | Плинтус из крерамо-гранитной плитки h=100мм см.п.п.17,25 1562,0 м.п. без плинтуса стены пом. 101,102,104, 108,110 |
| 113-120, 141, 144-146, 150, 151, 155, 163, 170, 185, 196, 197 (Классы, кабинеты) | **2** |   | 1. Комерческий гомогенный линолеум не более В2, Д2, Т2, РП1 - 10 мм; 2. Грунтовка глубокого проникновения; 3. Цементно-песчаная стяжка М150 армированная сеткой 4Вр1 100х100 - 50мм; 4. Пароизоляция - Пленка ТехноНИКОЛЬ МАСТЕР БАРЬЕР 4.0 или аналог; 5. Экструдированный пенополистирол Технониколь Carbon Prof или аналог - 150мм; 6. Ж/б плита перекрытия - 160мм; | 1 130,60 | Плинтус ПВХ 618,0 м.п. |
| 123-128, 135-137, 143, 157, 158, 162, 164-169, 171-177, 181, 187, 190, 191, 193-195, 198, 199, 199.1, 199.2, 199.4, 199.5, 199.7-199.11 (Санузлы) | **3** |   | 1. Керамогранитная плитка 300х300мм - 10 мм см. прим. п. 19; ; 2. Клеевой раствор - 10 мм; 3. Гидроизоляция проникающего действия типа "Акватрон-6" (ТУ 5745–080–07508005-2000) или аналог, завести на стены на 200 мм; 4. Цементно-песчаная стяжка М150 армированная сеткой 4Вр1 100х100 - 40мм; 5. Пароизоляция - Пленка ТехноНИКОЛЬ МАСТЕР БАРЬЕР 4.0 или аналог; 6. Экструдированный пенополистирол Технониколь Carbon Prof или аналог - 150мм; 7. Ж/б плита перекрытия - 160мм; | 584,68 | Без плинтуса |
| 183 (Тренажерный зал) | **11** | Класс пожарной опасности материалов по табл.29 ФЗ 123- В2, Д3, Т2, РП2   | 1. Спортивное многофункциональное покрытие на клею - 6-8мм; 2. Грунтовка глубокого проникновения 3. Цементно-песчаная стяжка М150 армированная сеткой 4Вр1 100х100 - 50мм; 4. Пароизоляция - Пленка ТехноНИКОЛЬ МАСТЕР БАРЬЕР 4.0 или аналог; 6. Экструдированный пенополистирол Технониколь Carbon Prof или аналог - 150мм; 7. Ж/б плита перекрытия - 160мм; | 148,36 | Плинтус ПВХ 52,0 м.п. |
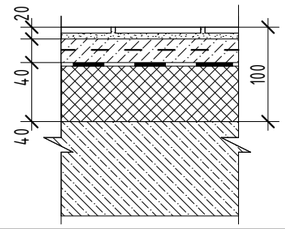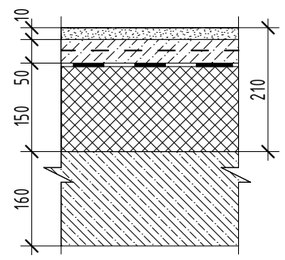
| Номер поме-щения | Тип пола | Схема пола или тип пола по серии | Данные элементов пола (наименование, толщина, основные и др.), мм | Площадь м$^2$ | Прим. |
|---|---|---|---|---|---|
| 112, 133, 154, 184, 189 (Лестничные площадки на отм. -0,900, -1,050) | **12** | Класс пожарной опасности материалов по табл.28 ФЗ 123- В2, Д3, Т2, РП2   | 1. Керамогранитная плитка 300х300мм - 10 мм см. прим. п.19; 2. Клеевой раствор - 10 мм; 3. Цементно-песчаная стяжка М150 армированная сеткой 4Вр1 100х100 - 40мм; 4. Пароизоляция - Пленка ТехноНИКОЛЬ МАСТЕР БАРЬЕР 4.0 или аналог; 5. Экструдированный пенополистирол Технониколь Carbon Prof или аналог - 40мм; 6. Ж/б плита перекрытия; | 86,78 | Без плинтуса |
| 149 (Универсальная мастерская технологии работы с деревом и металлом) | **13** | Класс пожарной опасности материалов по табл.29 ФЗ 123- В2, Д3, Т2, РП2   | 1. Наливной пол с преминением безыскровых наполнителей- 10мм; 2. Грунтовка глубокого проникновения 3. Цементно-песчаная стяжка М150 армированная сеткой 4Вр1 100х100 - 50мм; 4. Пароизоляция - Пленка ТехноНИКОЛЬ МАСТЕР БАРЬЕР 4.0 или аналог; 5. Экструдированный пенополистирол Технониколь Carbon Prof или аналог- 150мм; 6. Ж/б плита перекрытия - 160мм; | 118,09 | Плинтус ПВХ 52,4 м.п. |

Примечания см. л.23

Согласовано

Взамен инв. №

Подп. и дата









Инв. № подп.



| Изм. | Кол.уч. | Лист | № док. | Подп. | Дата |
|---|---|---|---|---|---|
| Разработал | | Шереметьева | | | |
| Проверил | | Король | | | |
| | | | | | |
| Н.контроль | | Карпова | | | |
| ГИП | | Солдатова | | | |

**2025/8-ШК-1-АР**


Объект образования (общеобразовательная школа на 1100 мест) по ул.Виктора Шевелева в Кировском районе г.Новосибирска.

| | Стадия | Лист | Листов |
|---|---|---|---|
| Школа на 1100 мест | Р | 22 | |
| Экспоикация полов 1-го этажа | ООО "Партнер" | | |

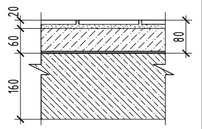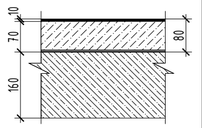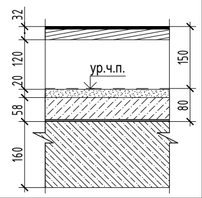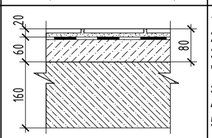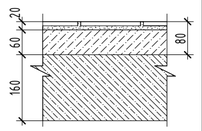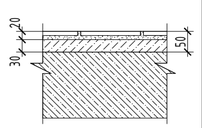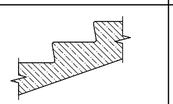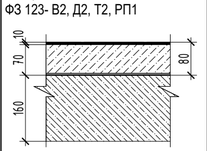
| Номер поме-щения | Тип пола | Схема пола или тип пола по серии | Данные элементов пола (наименование, толщина, основные и др.), мм | Площадь м$^2$ | Примеч. |
|---|---|---|---|---|---|
| 2 этаж | | | | | |
| 236, 241, 266, 271, 274, 277, 281, 284, 287, 290 (Инвентарные, лаборантские, раздевальные) | **4** |  | 1. Керамогранитная плитка 300х300мм - 10 мм, см. прим. п.19;<br>2. Клеевой раствор - 10 мм;<br>3. Грунтовка глубокого проникновения;<br>4. Фиброцементная стяжка М150 - 52мм;<br>5. Химически сшитый пенополиэтилен для "плавающих" полов - 8мм;<br>6. Ж/б плита перекрытия - 160мм; | 164,28 | Плинтус ПВХ 184,0 м.п. см. прим.п.25 |
| 202-209, 228, 229, 234, 235, 238-240, 242, 251, 253, 258, 259, 270, 294, 296 (Классы, кабинеты) | **5** |  | 1. Комерческий гомогенный линолеум не более В2, Д2, Т2, РП1 - 10 мм;<br>2. Грунтовка глубокого проникновения;<br>3. Фиброцементная стяжка М150 - 62мм;<br>5. Химически сшитый пенополиэтилен для "плавающих" полов - 8мм;<br>6. Ж/б плита перекрытия - 160мм; | 1 390,93 | Плинтус ПВХ 783,0 м.п. |
| 240, 242 (Подиумы в классах) | **5.1** |  | 1. Покрытие учтено в поз "5";<br>2. Плиты из ДСП повышенной плотности - 30 мм;<br>3. Конструкция фальшпола Interfloor или аналог - 150 мм;<br>4. Основание учтено в поз. "5";<br>5. Ж/б плита перекрытия - 160мм; | 46,47 | |
| 213, 215-219, 221-226, 231, 232, 261, 262, 267-269, 272, 273, 275, 276, 278-280, 282, 283, 285, 286, 288, 289, 291-293 (Санузлы) | **6** |  | 1. Керамогранитная плитка 300х300 мм - 10 мм, см. прим. п.19;<br>2. Клеевой раствор - 10 мм;<br>3. Гидроизоляция проникающего действия типа "Акватрон-6" (ТУ 5745–080–07508005-2000) или аналог, завести на стены на 200 мм;<br>4. Фиброцементная стяжка М150 - 60мм;<br>5. Ж/б плита перекрытия - 160мм; | 307,77 | Без плинтуса |
| 201, 210-212, 214, 220, 227, 230, 233, 237, 243, 244, 248, 254-257, 260, 263, 264, 295 (Коридоры, рекреации, лифтовые холлы) | **7** | Класс пожарной опасности материалов по табл.28 ФЗ 123- В2, ДЗ, Т2, РП2  | 1. Керамогранитная плитка 600х600 мм - 10 мм, см. прим. п.19;<br>2. Клеевой раствор - 10 мм;<br>3. Грунтовка глубокого проникновения;<br>4. Фиброцементная стяжка М150 - 60мм;<br>5. Ж/б плита перекрытия - 160мм; | 1 483,06 | Плинтус из крерамо-гранитной плитки h=100мм 1058,0 м.п. см.п.п.17 |
| 201, 233, 244, 257, 260 Промежуточные лестничные площадки | **8.1** | Класс пожарной опасности материалов по табл.28 ФЗ 123- В2, ДЗ, Т2, РП2  | 1. Керамогранитная плитка 300х300 мм - 10 мм, см. прим. п.19;<br>2. Клеевой раствор - 10 мм;<br>3. Грунтовка глубокого проникновения;<br>4. Фиброцементная стяжка М150 - 30мм;<br>5. Ж/б площадка ЛМ; | 32,35 | Без плинтуса |
| 201, 233, 244, 257, 260 Лестничные марши | **8.2** |  | 1. Шлифованный бетон заводской отделки | | |
| 245 (Актовый зал на 450 мест) | **9.1** | Класс пожарной опасности материалов по табл.29 ФЗ 123- В2, Д2, Т2, РП1  | 1. Комерческий гомогенный линолеум не более В2, Д2, Т2, РП1 - 10 мм;<br>2. Грунтовка глубокого проникновения;<br>3. Фиброцементная стяжка М150 - 62мм;<br>5. Химически сшитый пенополиэтилен для "плавающих" полов - 8мм;<br>6. Ж/б плита перекрытия - 160мм; | 364,25 | Плинтус ПВХ 156,0 м.п. |
| 246 (Эстрада) | **9.2** | Класс пожарной опасности материалов по табл.29 ФЗ 123- В2, Д2, Т2, РП1 | 1. Специализированное сценическое покрытие на клею - 2 мм;<br>2. Клей универсальный;<br>3. Фанера - 24мм ;<br>4. Каркас из мет. профиля вес 2545,0 кг;<br>Все деревянные элементы обработать огнезащитным составом 1-ой группы защиты, типа "Neomid 001" или аналог;<br>5. Ж/б плита перекрытия - 160мм; | 169,64 | Плинтус ПВХ 41,0 м.п. |
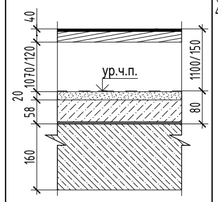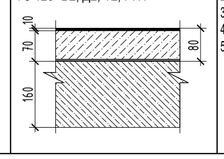
| Номер поме-щения | Тип пола | Схема пола или тип пола по серии | Данные элементов пола (наименование, толщина, основные и др.), мм | Площадь м$^2$ | Примеч. |
|---|---|---|---|---|---|
| 247, 249.1, 249.2, 250 (Артистические, пандус) | **9.3** | Класс пожарной опасности материалов по табл.29 ФЗ 123- В2, Д2, Т2, РП1  | 1. Комерческий гомогенный линолеум не более В2, Д2, Т2, РП1 - 10 мм;<br>2. Плиты из ДСП повышенной плотности - 30 мм;<br>3. Конструкция фальшпола Interfloor или аналог (общая высота 1100/150 мм)<br>4. Ж/б плита перекрытия - 160мм; | 100,64 | Плинтус ПВХ 90,0 м |
| 252, 265 (Спортивные залы) | **10** | Класс пожарной опасности материалов по табл.29 ФЗ 123- В2, Д2, Т2, РП1  | 1. Спортивное многофункциональное покрытие на клею - 6-8мм;<br>2. Грунтовка глубокого проникновения;<br>3. Фиброцементная стяжка М150 - 62мм;<br>4. Сшитый пенополиэтилен - 8мм;<br>5. Ж/б плита перекрытия - 160мм; | 839,83 | Плинтус ПВХ 183,0 м |

**MANGRA 5010-050**
**REI 60**

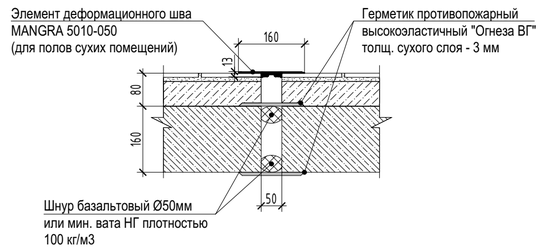


**MANGRA 6150-050 AL**
**REI 60**

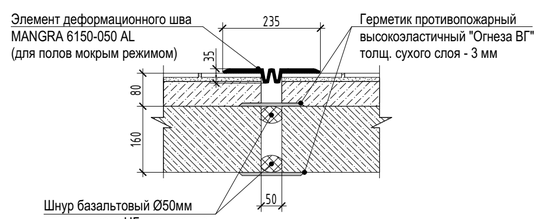


Спецификация к элементам деформационных швов

| Поз. | Наименование | Количество |
|---|---|---|
| 1 | Элемент деформационного шва MANGRA 5010-050 (для полов сухих помещений) | 150,0 м.п. |
| 2 | Элемент деформационного шва MANGRA 6150-050 AL (для полов мокрым режимом) | 50,0 м.п. |
| 3 | Шнур базальтовый Ø50мм или мин. вата НГ плотностью 100 кг/м3 | 400,0 м.п. |
| 4 | Герметик противопожарный высокоэластичный "Огнеза ВГ" толщ. сухого слоя - 3 мм | 400,0 м.п. |

Примечания:
1. Керамическая плитка в покрытии площадок лестничных клеток, коридоров, холлов, вестибюлей должна быть неполированная с нескользящей поверхностью.
2. Устройство полов производить после прокладки внутренних инженерных коммуникаций в подготовке пола и установки сантехнического оборудования.
3. Чистые полы выполнять после внутренней отделки помещений;
4. Для пом. "101", "102", "108" (тамбуры) использовать керамогранитную плитку с покрытием "корунд".;
5. В помещениях с влажным и мокрым режимами:
- гидроизоляцию полов завести на стены и перегородки выше уровня чистого пола и за пределы дверных проемов на 200мм, площадь полов дана без учета завода гидроизоляции на стены;
6. Участки пола на путях движения инвалидов на расстоянии 0,6м перед дверными проемами и входами на лестницы и пандусы, а так же перед поворотом коммуникационных путей должны иметь предупредительную рефленную или контрастно окрашенную поверхность в соответствии с пунктом 6.2.3 СП 59.13330.2020. Края ступеней лестниц маркировать контрастными по цвету противоскользящими полосами.
7. В местах установки раковин в конструкции пола учебных кабинетов предусмотрен участок с рулонной гидроизоляцией в 2 слоя размерами 2х2 м.
8. Для полов 1-го этажа выполнить систему тепло-, звукоизоляции пола типа ТН-Пол Стандарт или аналог. При производстве работ пользоваться Техническим регламентом предприятия-изготовителя.
9. Работы по устройству полов выполнить в соответствии с требованиями СНиП 2.03.13-88 "Полы".
10. Отделочные и изоляционные работы выполнять в соответствии СНиП 3.04.01-87.
11. Выполнить уклон в 1% в сторону трапов в мокрых помещениях;
12. Узлы проходов инженерных коммуникаций через перекрытия тщательно заделать противопожарными материалами, обеспечив предел огнестойкости RE 60 и дымогазонепроницаемость.
13. В венткамерах на кровле для устройства "плавающего" пола, на стыке стены и пола предусмотреть вибродемпфирующую, звукопоглощающую ленту 10х100 мм х 25 м (завести на стену по периметру) общей длиной 143,0 м.п..
14. В спортивных залах выполнить разметку краской типа - Forbo Eurocolor 809-A Game Duo или аналог, шириной 50мм, общий расход - 556 п.м.
15. В местах стыка разных по типу напольных покрытий, выполнить алюминиевые порожки (стык) шириной 40мм.
16. На эстраде актового зала (пом. 246) предусмотреть декоративные алюминиевые уголки на ступени амфитеатра (пом.245).
17. Плинтус из керамогранита выполнять с прямым резом, без фаски.
18. Элементы деформационных швов для пола MANGRA замаркированы на планах этажей (л.2+11 - АР).
19. Керамогранитная плитка толщиной 8, 9, 10 мм в зависимости от выбранного производителя.
20. Примыкание полов к стенам выполнить с применением демпферной ленты "Порилекс".
21. Стыковку ПВХ покрытия (линолеума) производить с помощью сварного шнура.
22. В помещении 149 в составе пола предусмотреть фундаменты под оборудование (см. раздел ТХ) в виде подбетонки из бетона толщ.115мм (В15) габаритными размерами не менее ширины подставки.
23. ГОСТ 13996-2019 Плитки керамические. ГОСТ 7251-2016 Линолеум поливинилхлоридный.
24. Узлы прохода трубопроводов через строительные конструкции выполнить согласно СП 73.13330.2016.
25. Плинтус выполнить только для стен с отделкой стеклообоями, в погмещениях с отделкой стен керамической плиткой - без плинтуса.

Согласовано

Взамен инв. №

Подп. и дата

Инв. № подл.

| Изм. | Кол.уч. | Лист | № док. | Подп. | Дата |
|---|---|---|---|---|---|
| Разработал | | Шеремеьева | | | |
| Проверил | | Король | | | |
| Н.контроль | | Карпова | | | |
| ГИП | | Солдатова | | | |






2025/8-ШК-1-АР



Объект образования (общеобразовательная школа на 1100 мест) по ул.Виктора Шевелева в Кировском районе г.Новосибирска.

| Школа на 1100 мест | Стадия | Лист | Листов |
|---|---|---|---|
| | Р | 23 | |

Экспликация полов 2-го этажа

ООО "Партнер"
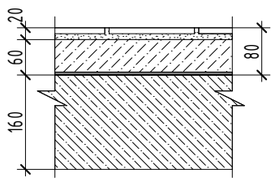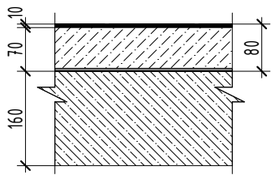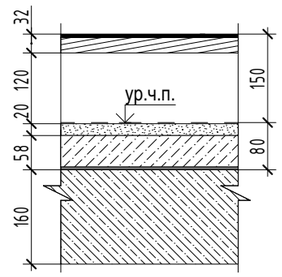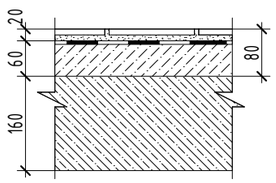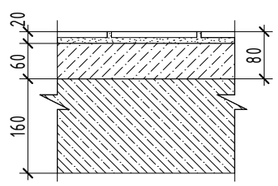
| Номер поме-щения | Тип пола | Схема пола или тип пола по серии | Данные элементов пола (наименование, толщина, основные и др.), мм | Площадь м$^2$ | Примеч. |
|---|---|---|---|---|---|
| | | 3 этаж | | | |
| 327, 335, 341, 346, 347, 355, 356, 364 (Лаборантские) | **4** |  | 1. Керамогранитная плитка 300х300мм - 10 мм, см. прим. п.19;<br>2. Клеевой раствор - 10 мм;<br>3. Грунтовка глубокого проникновения;<br>4. Фиброцементная стяжка М150 - 52мм;<br>5. Химически сшитый пенополиэтилен для "плавающих" полов - 8мм;<br>6. Ж/б плита перекрытия - 160мм; | 370,89 | Плинтус ПВХ 243,0 м см. прим. п.25 |
| 303-310, 328, 334, 336-340, 342, 354, 350, 352, 353, 356, 361 (Классы, кабинеты) | **5** |  | 1. Комерческий гомогенный линолеум не более В2, Д2, Т2, РП1 - 10 мм;<br>2. Грунтовка глубокого проникновения;<br>3. Фиброцементная стяжка М150 - 62мм;<br>5. Химически сшитый пенополиэтилен для "плавающих" полов - 8мм;<br>6. Ж/б плита перекрытия - 160мм; | 1 662,96 | Плинтус ПВХ 852,0 |
| 334, 342 (Подиумы в классах) | **5.1** |  | 1. Покрытие учтено в поз "5";<br>2. Плиты из ДСП повышенной плотности - 30 мм;<br>3. Конструкция фальшпола Interfloor или аналог - 150 мм;<br>4. Основание учтено в поз. "5";<br>5. Ж/б плита перекрытия - 160мм; | 26,75 | |
| 312, 314-319, 321-326, 331, 357-359 (Санузлы) | **6** |  | 1. Керамогранитная плитка 300х300 мм - 10 мм, см. прим. п.19;<br>2. Клеевой раствор - 10 мм;<br>3. Гидроизоляция проникающего действия типа "Акватрон-6" (ТУ 5745–080–07508005-2000) или аналог, завести на стены на 200 мм;<br>4. Фиброцементная стяжка М150 - 60мм;<br>5. Ж/б плита перекрытия - 160мм; | 154,42 | Без плинтуса |
| 301,302, 311, 313, 320, 329, 330, 332, 333, 343, 344, 348, 349, 351, 354, 360, 362, 363 (Коридоры, рекреации, лифтовые холлы) | **7** | Класс пожарной опасности материалов по табл.28 ФЗ 123- В2, Д3, Т2, РП2<br>  | 1. Керамогранитная плитка 600х600 мм - 10 мм, см. прим. п.19;<br>2. Клеевой раствор - 10 мм;<br>3. Грунтовка глубокого проникновения;<br>4. Фиброцементная стяжка М150 - 60мм;<br>5. Ж/б плита перекрытия - 160мм; | 1 251,47 | Плинтус из крерамо-гранитной плитки h=100мм 658,0 м.п. см.п.п.17 |
| | | | | | |
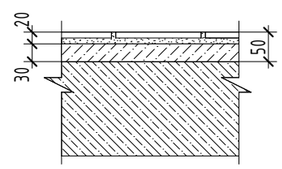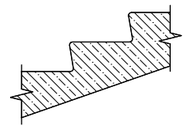
| Номер поме-щения | Тип пола | Схема пола или тип пола по серии | Данные элементов пола (наименование, толщина, основные и др.), мм | Площадь м$^2$ | Примеч. |
|---|---|---|---|---|---|
| 301, 333, 343, 351, 360 Промежуточные лестничные площадки | **8.1** | Класс пожарной опасности материалов по табл.28 ФЗ 123- В2, Д3, Т2, РП2<br>  | 1. Керамогранитная плитка 300х300 мм - 10 мм, см. прим. п.19;<br>2. Клеевой раствор - 10 мм;<br>3. Грунтовка глубокого проникновения;<br>4. Фиброцементная стяжка М150 - 30мм;<br>5. Ж/б площадка ЛМ; | 32,49 | Без плинтуса |
| 301, 333, 343, 351, 360 Лестничные марши | **8.2** |  | 1. Шлифованный бетон заводской отделки | | |

1. Примечания см. лист 23

Согласовано

Взамен инв. №

Подп. и дата







Инв. № подл.



| Изм. | Кол.уч. | Лист | № док. | Подп. | Дата |
|---|---|---|---|---|---|
| Разработал | | Шереметьева | | | |
| Проверил | | Король | | | |
| | | | | | |
| Н.контроль | | Карпова | | | |
| ГИП | | Солдатова | | | |

2025/8-ШК-1-АР

Объект образования (общеобразовательная школа на 1100 мест) по ул.Виктора Шевелева в Кировском районе г.Новосибирска.

| | Стадия | Лист | Листов |
|---|---|---|---|
| Школа на 1100 мест | Р | 24 | |
| Экспликация полов 3-го этажа | ООО "Партнер" | | |
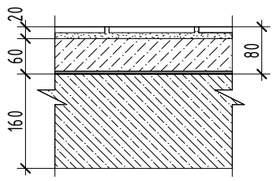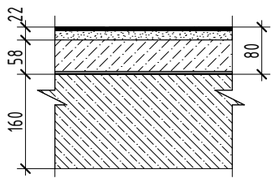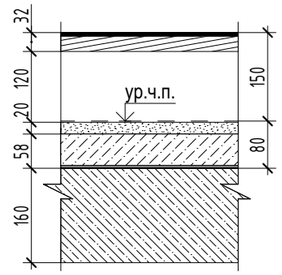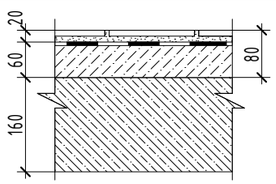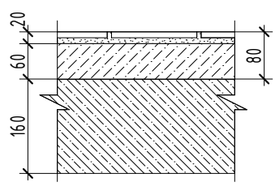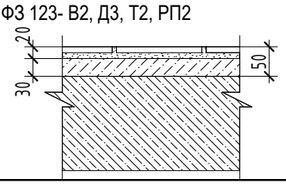
| Номер помещения | Тип пола | Схема пола или тип пола по серии | Данные элементов пола (наименование, толщина, основные и др.), мм | Площадь м² | Примеч. |
|---|---|---|---|---|---|
| 4 этаж | | | | | |
| 434, 436, 440<br>(Лаборантские) | **4** |  | 1. Керамогранитная плитка 300х300мм - 10 мм, см. прим. п.19;<br>2. Клеевой раствор - 10 мм;<br>3. Грунтовка глубокого проникновения;<br>4. Фиброцементная стяжка М150 - 52мм;<br>5. Химически сшитый пенополиэтилен для "плавающих" полов - 8мм;<br>6. Ж/б плита перекрытия - 160мм; | 60,47 | Плинтус ПВХ 62,0 м см. прим. п.25 |
| 402-408, 426-428, 433, 435, 437, 438.1, 438.2, 441, 443-448, 453, 454<br>(Классы, кабинеты) | **5** |  | 1. Комерческий гомогенный линолеум не более В2, Д2, Т2, РП1 - 10 мм;<br>2. Грунтовка глубокого проникновения;<br>3. Фиброцементная стяжка М150 - 62мм;<br>5. Химически сшитый пенополиэтилен для "плавающих" полов - 8мм;<br>6. Ж/б плита перекрытия - 160мм; | 1 297,28 | Плинтус ПВХ 768,0 м |
| 433, 435, 437<br>(Подиумы в классах) | **5.1** |  | 1. Покрытие учтено в поз "5";<br>2. Плиты из ДСП повышенной плотности - 30 мм;<br>3. Конструкция фальшпола Interfloor или аналог - 150 мм;<br>4. Основание учтено в поз. "5";<br>5. Ж/б плита перекрытия - 160мм; | 48,97 | |
| 411, 413-418, 420-425, 430<br>(Санузлы) | **6** |  | 1. Керамогранитная плитка 300х300 мм - 10 мм, см. прим. п.19;<br>2. Клеевой раствор - 10 мм;<br>3. Гидроизоляция проникающего действия типа "Акватрон-6" (ТУ 5745–080–07508005-2000) или аналог, завести на стены на 200 мм;<br>4. Фиброцементная стяжка М150 - 60мм;<br>5. Ж/б плита перекрытия - 160мм; | 137,79 | Без плинтуса |
| 401, 409, 410, 412, 419.1, 419.2, 429, 431, 432, 439, 442, 449, 450.1, 450.2, 452<br>501, 502<br>(Коридоры, рекреации, лифтовые холлы) | **7** | Класс пожарной опасности материалов по табл.28<br>ФЗ 123- В2, Д3, Т2, РП2<br>  | 1. Керамогранитная плитка 600х600 мм - 10 мм, см. прим. п.19;<br>2. Клеевой раствор - 10 мм;<br>3. Грунтовка глубокого проникновения;<br>4. Фиброцементная стяжка М150 - 60мм;<br>5. Ж/б плита перекрытия - 160мм; | 826,88 | Плинтус из крерамо-гранитной плитки h=100мм 437,0 м.п. см.п.п.17 |
| 401, 432, 442<br>501, 502<br>Промежуточные лестничные площадки | **8.1** | Класс пожарной опасности материалов по табл.28<br>ФЗ 123- В2, Д3, Т2, РП2<br>  | 1. Керамогранитная плитка 300х300 мм - 10 мм, см. прим. п.19;<br>2. Клеевой раствор - 10 мм;<br>3. Грунтовка глубокого проникновения;<br>4. Фиброцементная стяжка М150 - 30мм;<br>5. Ж/б площадка ЛМ; | 35,21 | Без плинтуса |
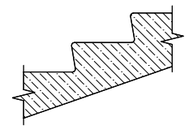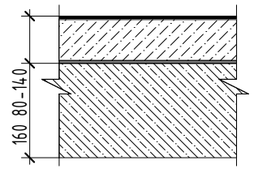
| Номер помещения | Тип пола | Схема пола или тип пола по серии | Данные элементов пола (наименование, толщина, основные и др.), мм | Площадь м² | Примеч. |
|---|---|---|---|---|---|
| 401, 432, 442<br>501, 502<br>Лестничные марши | **8.2** |  | 1. Шлифованный бетон заводской отделки | | |
| 451<br>503, 504<br>(Венткамеры) | **13** |  | "плавающий пол"<br>вибродемпфирующая, звукопоглощающая лента 10х100мм х 25м (завести на стену по периметру)<br>1. Окраска краской для пола по предвари-тельно обеспыленной поверхности;<br>2. Грунтовка глубокого проникновения;<br>3. Фиброцементная стяжка М150 - 50-110мм;<br>4. Сшитый пенополиэтилен - 8мм;<br>5. Ж/б плита перекрытия - 160мм; | 286,07 | Плинтус из крерамо-гранитной плитки h=100мм 206,0 м.п. см.п.п.17 |

1. Примечания см. лист 23

Согласовано

Взамен инв. №

Подп. и дата

Инв. № подл.

| Изм. | Кол.уч. | Лист | № док. | Подп. | Дата |
|---|---|---|---|---|---|
| Разработал | | Шереметьева | | | |
| Проверил | | Король | | | |
| | | | | | |
| Н.контроль | | Карпова | | | |
| ГИП | | Солдатова | | | |

2025/8-ШК-1-АР

Объект образования (общеобразовательная школа на 1100 мест) по ул.Виктора Шевелева в Кировском районе г.Новосибирска.

| Школа на 1100 мест | Стадия | Лист | Листов |
|---|---|---|---|
| | Р | 25 | |
| Экспликация полов 4-го этажа | ООО "Партнер" | | |

## Ведомость отделки помещений 1-го этажа (начало)

| Имя помещения | Потолок | Площадь м² | Стены или перегородки | Площадь м² | Примечание |
|---|---|---|---|---|---|
| 101, 102, 108 (тамбуры) | Утепление гидрофобизированными жесткими минераловатными плитами (λ≤0,042Вт/м·°С, НГ) 200мм, 2 слоя Кнауф Аквапанель по каркасу, проклейка швов, грунтовка универсальная, шпаклевка, грунтовка универсальная, окраска водо- эмульсионной краской для наружных работ (НГ) за два раза, цвет белый | 49,62 | Кирпичные перегородки: обшивка Кнауф С686 (см.л.29), грунтовка типа КНАУФ-Тифенгрунд (или аналог), облицовка керамич. плиткой ГОСТ 13996-2019 | 22.39 | Плитку клеить на высоту 2м или до витража, см.прим.20 |
| | | | Кирпичные перегородки с отм.+2,000: обшивка Кнауф С686 (см.л.29), шпаклевание швов, грунтовка типа КНАУФ-Тифенгрунд (или аналог), оклейка стеклообоев, грунтовка универсальная, окраска водоэмульсионной краской (НГ) для для наружных работ за 2р | 15.07 | |
| | | | Кирпичные перегородки: улучшенная штукатурка цем.-песч. р-ром М75 20мм, грунтовка универсальная, облицовка керамич. плиткой ГОСТ 13996-2019 | 3.84 | Плитку клеить до витража, см.прим.20 |
| | | | Ж/б колонны:обшивка Кнауф С686 (см.л.29), грунтовка типа КНАУФ-Тифенгрунд (или аналог), облицовка керамич. плиткой ГОСТ 13996-2019 | 2.80 | Плитку клеить на высоту 2м, см.прим.20 |
| | | | Ж/б колонны с отм.+2,000: обшивка Кнауф С686 (см.л.29), шпаклевание швов, грунтовка типа КНАУФ- Тифенгрунд (или аналог), оклейка стеклообоев, грунтовка универсальная, окраска водоэмульсионной краской (НГ) для для наружных работ за 2р | 2.32 | |
| 103 (комната охраны) | Утепление гидрофобизированными жесткими минераловатными плитами (λ≤0,042Вт/м·°С, НГ) 200мм, 2 слоя Кнауф Аквапанель по каркасу, проклейка швов, грунтовка универсальная, шпаклевка, грунтовка универсальная, окраска водо- эмульсионной краской для наружных работ за два раза, цвет белый | 19,09 | Ж/б колонны: грунтовка Бетон-контакт, штукатурка цем.-песч. р-ром М75 20мм, грунтовка универсальная, шпаклевка 2р, грунтовка универсальная, оклейка стеклообоев, грунтовка универсальная, окраска водоэмульсионной моющейся краской для для внутренних работ за 2 раза | 5,86 | |
| | | | Кирпичные перегородки: улучшенная штукатурка цем.-песч. р-ром М75 20мм, грунтовка универсальная, шпатлевка 2 р., грунтовка универсальная, оклейка стеклообоев, грунтовка универсальная, окраска водоэмульсионной краской для для внутренних работ за 2р | 23,79 | |
| 104,110 (вестибюли) | Грунтовка универсальная, окраска водоэмульсионной краской для для внутренних работ (НГ) за один раз (цвет светло-серый), реечный потолок (НГ) размер 30х80мм, расстояние в осях реек 110мм | 356.2 | Ж/б колонны, ж/б стены и колонны с отм.+2,000: грунтовка Бетон-контакт, штукатурка цем.-песч. р-ром М75 20мм, грунтовка универсальная, шпаклевка 2р, грунтовка универсальная, оклейка стеклообоев, грунтовка универсальная, окраска водоэмульсионной краской (НГ) для для внутренних работ за 2р | 50.93 | |
| | | | Кирпичные перегородки с отм.+2,000: улучшенная штукатурка цем.-песч. р-ром М75 20мм, грунтовка универсальная, шпатлевка 2 р., грунтовка универсальная, оклейка стеклообоев, грунтовка универсальная, окраска водоэмульсионной краской (НГ) для для внутренних работ за 2р | 34,78 | |
| | | | Перегородки КНАУФ и перегородки Кнауф с отм.+2,000: шпаклевание швов, грунтовка типа КНАУФ- Тифенгрунд (или аналог), оклейка стеклообоев, грунтовка универсальная окраска водоэмульсионной краской (НГ) для для внутренних работ за 2р | 134.30 | |
| | | | Ж/б стены, колонны: грунтовка Бетон-контакт, штукатурка цем.-песч. р-ром М75 20мм, грунтовка универсальная, облицовка керамич. плиткой ГОСТ 13996-2019 | 41.29 | Плитку клеить на высоту 2м или до витража, см.прим.20 |
| | | | Перегородки КНАУФ: грунтовка типа КНАУФ-Тифенгрунд (или аналог), облицовка керамич. плиткой ГОСТ 13996-2019 | 53.66 | |
| | | | Кирпичные перегородки: улучшенная штукатурка цем.-песч. р-ром М75 20мм, грунтовка универсальная, облицовка керамич. плиткой ГОСТ 13996-2019 | 23.99 | |
| | | | Стены и перегородки с установкой радиатора: экран для радиаторов (НГ) на высоту 0,9м | 12.32 | |
| 122, 142 (лифтовые холлы) | Грунтовка универсальная, окраска водоэмульсионной краской для для внутренних работ (НГ) за один раз (цвет светло-серый), реечный потолок (НГ) размер 30х80мм, расстояние в осях реек 110мм | 47.94 | Ж/б стены, колонны: грунтовка Бетон-контакт, штукатурка цем.-песч. р-ром М75 20мм, грунтовка универсальная, шпаклевка 2р, грунтовка универсальная, оклейка стеклообоев, грунтовка универсальная, окраска водоэмульсионной краской (НГ) для для внутренних работ за 2р | 38.81 | |
| | | | Кирпичные перегородки: улучшенная штукатурка цем.-песч. р-ром М75 20мм, грунтовка универсальная, шпатлевка 2 р., грунтовка универсальная, оклейка стеклообоев, грунтовка универсальная, окраска водоэмульсионной краской (НГ) для для внутренних работ за 2 раза | 88.71 | |
| | | | Перегородки КНАУФ: шпаклевание швов, грунтовка типа КНАУФ- Тифенгрунд (или аналог), оклейка стеклообоев, грунтовка универсальная, окраска водоэмульсионной краской (НГ) для для внутренних работ за 2р | 5.49 | |
| | | | Стены и перегородки с установкой радиатора: экран для радиаторов (НГ) на высоту 0,9м | 2.71 | |
| 112, 133, 154, 184, 189 (лестничные клетки) | Нижняя поверхность лестн.площадок и маршей: грунтовка "Бетон-контакт", штукатурка, грунтовка универсальная , шпаклевка, грунтовка универсальная, окраска водоэмульсионной краской для для внутренних работ (НГ) за два раза, цвет белый | 136,65 | Ж/б стены, колонны: грунтовка Бетон-контакт, штукатурка цем.-песч. р-ром М75 20мм, грунтовка универсальная, шпаклевка 2р, грунтовка универсальная, окраска водоэмульсионной краской для для внутренних работ (НГ) за 2р | 152.70 | Высоту облицовки керамической плиткой см. схемы |
| | | | Кирпичные перегородки: улучшенная штукатурка цем.-песч. р-ром М75 20мм, грунтовка универсальная, шпатлевка 2 р., грунтовка универсальная, окраска водоэмульсионной краской для для внутренних работ (НГ) за 2 раза | 117.40 | |
| | Боковая поверхность лестничных маршей: грунтовка универсальная , шпаклевка, грунтовка универсальная, окраска водоэмульсионной краской для для внутренних работ (НГ) за два раза, цвет белый | 13,24 | Перегородки КНАУФ: шпаклевание швов, грунтовка типа КНАУФ- Тифенгрунд (или аналог), окраска водоэмульсионной краской для для внутренних работ (НГ) за 2р | 1.6 | |
| | | | Ж/б стены, колонны, полка перекрытия: грунтовка Бетон-контакт, штукатурка цем.-песч. р-ром М75 20мм,грунтовка универсальная, облицовка керамич. плиткой ГОСТ 13996-2019 | 111.07 | |
| | Отделка по огнезащите (Кнауф Файерборд или аналог, см.КЖ): шпаклевка, грунтовка типа КНАУФ-Тифенгрунд (или аналог), окраска водоэмульсионной краской для для внутренних работ (НГ) за два раза, цвет белый | 75.07 | Перегородки КНАУФ: грунтовка типа КНАУФ-Тифенгрунд (или аналог), облицовка керамич. плиткой ГОСТ 13996-2019 | 1.42 | |
| | | | Кирпичные перегородки: улучшенная штукатурка цем.-песч. р-ром М75 20мм, грунтовка универсальная, облицовка керамич. плиткой ГОСТ 13996-2019 | 59.55 | |
| | | | Ж/б стены: Аквапанель Внутренняя Кнауф 2 листа по направляющим, грунтовка типа КНАУФ-Тифенгрунд (или аналог), облицовка керамич. плиткой ГОСТ 13996-2019 | 23.08 | |

## Ведомость отделки помещений 1-го этажа (продолжение)

| Имя помещения | Потолок | Площадь м² | Стены или перегородки | Площадь м² | Примечание |
|---|---|---|---|---|---|
| 105, 106, 107, 109 (гардеробы) | Подвесной потолок (показатели пожарной опасности не более Г1,В1,Д2,Т2) типа системы "Армстронг" или аналог с заполнением потолочной панелью типа "Лилия" или аналог (показатели пожарной опасности не более Г1,В1,Д2,Т2), цвет белый | 261.21 | Ж/б стены, колонны: грунтовка Бетон-контакт, штукатурка цем.-песч. р-ром М75 20мм, грунтовка универсальная, шпаклевка 2р, грунтовка универсальная, оклейка стеклообоев, грунтовка универсальная, окраска водоэмульсионной моющейся краской для для внутренних работ за 2 раза | 66.01 | |
| | | | Перегородки КНАУФ: шпаклевание швов, грунтовка типа КНАУФ- Тифенгрунд (или аналог), оклейка стеклообоев, грунтовка универсальная, окраска водоэмульсионной моющейся краской для для внутренних работ за 2 раза | 450.20 | |
| 183 (тренажерный зал) | Затирка швов, грунтовка "Бетон-контакт", штукатурка, грунтовка универсальная, шпаклевка, грунтовка универсальная, окраска водоэмульсионной краской для для внутренних работ (показатели пожарной опасности не более Г1, В1, Д2, Т2) за два раза, цвет белый | 148.36 | Ж/б стены, колонны: грунтовка Бетон-контакт, штукатурка цем.-песч. р-ром М75 20мм, грунтовка универсальная, шпаклевка 2р, грунтовка универсальная, оклейка стеклообоев, грунтовка универсальная, окраска водоэмульсионной моющейся краской для для внутренних работ за 2 раза | 74.78 | |
| | | | Перегородки КНАУФ: шпаклевание швов, грунтовка типа КНАУФ- Тифенгрунд (или аналог), оклейка стеклообоев, грунтовка универсальная, окраска водоэмульсионной моющейся краской для для внутренних работ за 2 раза | 75.89 | |
| | | | Стены и перегородки с установкой радиатора: экран для радиаторов h=0,9м | 24.64 | |
| 124,125,126,127,128, 134,135,136,137,143, 190, 193,194, 199.3,199.4,199.6, 199.7,199.9 (с/у, раздевальные) | Подвесной потолок (показатели пожарной опасности не более Г1,В1,Д2,Т2) типа системы "Армстронг" или аналог с заполнением потолочной панелью для влажных помещений, моющейся (показатели пожарной опасности не более Г1,В1,Д2,Т2) | 185.23 | Ж/б стены, колонны: грунтовка Бетон-контакт, штукатурка цем.-песч. р-ром М75 20мм, грунтовка универсальная, облицовка керамич. плиткой ГОСТ13996-2019 | 119.34 | Плитку клеить на высоту 3м от уровня пола |
| | | | Перегородки КНАУФ: грунтовка типа КНАУФ-Тифенгрунд (или аналог), облицовка керамич. плиткой ГОСТ 13996-2019 | 618.27 | |
| | | | Кирпичные перегородки: улучшенная штукатурка цем.-песч. р-ром М75 20мм, грунтовка универсальная, облицовка керамич. плиткой ГОСТ 13996-2019 | 20.91 | |
| | | | Стены и перегородки с установкой радиатора: экран для радиаторов h=0,9м | 13.00 | |
| 199.5,199.8,187 (душевые) | Подвесной потолок (показатели пожарной опасности не более Г1,В1,Д2,Т2) типа системы "Армстронг" или аналог с заполнением потолочной панелью для влажных помещений, моющейся (показатели пожарной опасности не более Г1,В1,Д2,Т2) | 29.78 | Ж/б стены, колонны: грунтовка Бетон-контакт, штукатурка цем.-песч. р-ром М75 20мм, грунтовка универсальная, гидроизоляция типа КНАУФ-Флэхендихт (или аналог) облицовка керамич. плиткой ГОСТ 13996-2019 | 33.56 | Плитку клеить на высоту 3м от уровня пола |
| | | | Перегородки КНАУФ: гидроизоляция типа КНАУФ-Флэхендихт (или аналог), облицовка керамич. плиткой ГОСТ 13996-2019 | 78.66 | |
| | | | Стены и перегородки с установкой радиатора: экран для радиаторов h=0,9м | 1.78 | |
| 156, 157, 158, 192 (медицинский блок) | Подвесной потолок (показатели пожарной опасности не более Г1,В1,Д2,Т2) типа системы "Армстронг" или аналог с заполнением потолочной панелью для влажных помещений, моющейся (показатели пожарной опасности не более Г1,В1,Д2,Т2) | 58.09 | Ж/б стены, колонны: грунтовка Бетон-контакт, штукатурка цем.-песч. р-ром М75 20мм, грунтовка универсальная, облицовка керамич. плиткой ГОСТ13996-2019 | 35.95 | Плитку клеить на высоту 3,15м от уровня пола |
| | | | Перегородки КНАУФ: грунтовка типа КНАУФ-Тифенгрунд (или аналог), облицовка керамич. плиткой ГОСТ 13996-2019 | 183.26 | |
| 149 (технология дерево, металл) | Звукоизоляционный потолок KNAUF Insulation Акустическая перегородка 100мм(или аналог), см.прим.п.19, подвесной потолок (показатели пожарной опасности не более Г1,В1,Д2,Т2) типа системы "Армстронг" или аналог с заполнением потолочной панелью для влажных помещений, моющейся (показатели пожарной опасности не более Г1,В1,Д2,Т2) | 118.10 | Ж/б стены, колонны: панели СМЛ (НГ) 1220х2440х10 с подсистемой (Омега-профиль, Т-заглушка, F-профиль,L-профиль) | 36.50 | |
| | | | Перегородки КНАУФ: доп.слой звукоизоляции АкустиКНАУФ СЛИМ 27мм (или аналог), панели СМЛ (НГ) 1220х2440х10 с подсистемой (Омега-профиль, Т-заглушка, F-профиль,L-профиль) | 119.56 | |
| | | | Ж/б колонны вдоль перегородок Кнауф: доп.слой звукоизоляции АкустиКНАУФ СЛИМ 27мм (или аналог), панели СМЛ (НГ) 1220х2440х10 с подсистемой (Омега-профиль, Т-заглушка, F-профиль,L-профиль) | 7.32 | |
| | | | Стены и перегородки с установкой радиатора: экран для радиаторов h=0,9м | 15.76 | |
| 179, 180, 181 (обеденный зал столовой с умывальней) | Грунтовка универсальная, окраска водоэмульсионной краской для для внутренних работ (НГ) за один раз (цвет светло-серый), реечный потолок (НГ) размер 30х80мм, расстояние в осях реек 110мм | 483.16 | Ж/б стены, колонны: грунтовка Бетон-контакт, штукатурка цем.-песч. р-ром М75 20мм, грунтовка универсальная, облицовка керамич. плиткой ГОСТ13996-2019 | 102.34 | Плитку клеить на всю высоту |
| | | | Перегородки КНАУФ: грунтовка типа КНАУФ-Тифенгрунд (или аналог), облицовка керамич. плиткой ГОСТ 13996-2019 | 273.96 | |
| | | | Стены и перегородки с установкой радиатора: экран для радиаторов h=0,9м | 24.64 | |
| 123, 161, 162, 163 165, 167, 168, 169,170, 171, 172, 173,174, 175, 176, 177,178, 186, 191, 195, 199.10, 199.11 (ПУИ, помещения кухни) | Подвесной потолок (показатели пожарной опасности не более Г1,В1,Д2,Т2) типа системы "Армстронг" или аналог с заполнением потолочной панелью для влажных помещений, моющейся (показатели пожарной опасности не более Г1,В1,Д2,Т2) | 409.65 | Ж/б стены, колонны: грунтовка Бетон-контакт, штукатурка цем.-песч. р-ром М75 20мм, грунтовка универсальная, облицовка керамич. плиткой ГОСТ13996-2019 | 107.03 | Плитку клеить на высоту 3м от уровня пола |
| | | | Перегородки КНАУФ: грунтовка типа КНАУФ-Тифенгрунд (или аналог), облицовка керамич. плиткой ГОСТ 13996-2019 | 978.30 | |
| 166, 199.1, 199.2 (С/у для технического персонала и персонала пищеблока) | Подвесной потолок (показатели пожарной опасности не более Г1,В1,Д2,Т2) типа системы "Армстронг" или аналог с заполнением потолочной панелью для влажных помещений, моющейся (показатели пожарной опасности не более Г1,В1,Д2,Т2) | 13.88 | Ж/б стены, колонны: грунтовка Бетон-контакт, штукатурка цем.-песч. р-ром М75 20мм, грунтовка универсальная, облицовка керамич. плиткой ГОСТ13996-2019 | 1.20 | Плитку клеить на высоту 3м от уровня пола |
| | | | Перегородки КНАУФ: грунтовка типа КНАУФ-Тифенгрунд (или аналог), облицовка керамич. плиткой ГОСТ 13996-2019 | 85.11 | |
| 164,198, 199 (Душевые для технического персонала и персонала пищеблока) | Подвесной потолок (показатели пожарной опасности не более Г1,В1,Д2,Т2) типа системы "Армстронг" или аналог с заполнением потолочной панелью для влажных помещений, моющейся (показатели пожарной опасности не более Г1,В1,Д2,Т2) | 10.08 | Ж/б стены, колонны: грунтовка Бетон-контакт, штукатурка цем.-песч. р-ром М75 20мм, грунтовка универсальная, гидроизоляция типа КНАУФ-Флэхендихт (или аналог) облицовка керамич. плиткой ГОСТ 13996-2019 | 4.88 | Плитку клеить на высоту 3м от уровня пола |
| | | | Перегородки КНАУФ: гидроизоляция типа КНАУФ-Флэхендихт (или аналог), облицовка керамич. плиткой ГОСТ 13996-2019 | 59.85 | |
| 121, 138, 139, 140 (электрощитовые, серверные, инструментальные) | Грунтовка "Бетон-контакт", штукатурка, грунтовка универсальная , шпаклевка, грунтовка универсальная, окраска водоэмульсионной краской для для внутренних работ (НГ) за два раза, цвет белый | 99.34 | Ж/б стены, колонны: грунтовка Бетон-контакт, штукатурка цем.-песч. р-ром М75 20мм, грунтовка универсальная, облицовка керамич. плиткой ГОСТ13996-2019 | 62.47 | Плитку клеить на всю высоту |
| | | | Перегородки КНАУФ: грунтовка типа КНАУФ-Тифенгрунд (или аналог), облицовка керамич. плиткой ГОСТ 13996-2019 | 171.27 | |
| | | | Кирпичные перегородки: улучшенная штукатурка цем.-песч. р-ром М75 20мм, грунтовка универсальная, облицовка керамич. плиткой ГОСТ 13996-2019 | 56.22 | |

## Ведомость отделки помещений 1-го этажа (окончание)

| Имя помещения | Потолок | Площадь м² | Стены или перегородки | Площадь м² | Примечание |
|---|---|---|---|---|---|
| 111, 129, 130, 131, 132, 148, 152.1, 152.2, 153,182, 188.1, 188.2, (основные коридоры, рекреации) | Для пом. 111, 129, 130, 131, 132, 148, 152.1, 153, 182: Подвесной потолок (показатели пожарной опасности не более Г1,В1,Д2,Т2) типа системы "Армстронг" или аналог с заполнением потолочной панелью типа "Лилия" или аналог (показатели пожарной опасности не более Г1,В1,Д2,Т2), цвет белый | 983,04 | Ж/б стены, колонны: грунтовка Бетон-контакт, штукатурка цем.-песч. р-ром М75 20мм, грунтовка универсальная, шпаклевка 2р, грунтовка универсальная, оклейка стеклообоев, грунтовка универсальная, окраска водоэмульсионной моющейся краской для для внутренних работ за 2 раза | 426.61 | |
| | | | Кирпичные перегородки: улучшенная штукатурка цем.-песч. р-ром М75 20мм, грунтовка универсальная, шпатлевка 2 р., грунтовка универсальная, оклейка стеклообоев, грунтовка универсальная, окраска водоэмульсионной моющейся краской для для внутренних работ за 2 раза | 66.39 | |
| | Для пом. 188.1, 188.2, 152.2: Грунтовка универсальная, окраска водоэмульсионной краской для для внутренних работ за один раз (цвет светло-серый), реечный потолок размер 30х80мм, расстояние в осях реек 110мм | 154.57 | Перегородки КНАУФ: шпаклевание швов, грунтовка типа КНАУФ- Тифенгрунд (или аналог), оклейка стеклообоев, грунтовка универсальная, окраска водоэмульсионной моющейся краской для для внутренних работ за 2 раза | 1457.17 | |
| | | | Стены и перегородки с установкой радиатора: экран для радиаторов на высоту 0,9м | 70.66 | |
| 113, 114, 115, 116, 117, 118, 119, 120, 141, 144, 145, 146, 150, 151, 155, 185 (административные кабинеты, учебные кабинеты) | Подвесной потолок (показатели пожарной опасности не более Г1,В1,Д2,Т2) типа системы "Армстронг" или аналог с заполнением потолочной панелью типа "Лилия" или аналог (показатели пожарной опасности не более Г1,В1,Д2,Т2), цвет белый | 1060.39 | Ж/б стены, колонны: грунтовка Бетон-контакт, штукатурка цем.-песч. р-ром М75 20мм, грунтовка универсальная, шпаклевка 2р, грунтовка универсальная, оклейка стеклообоев, грунтовка универсальная, окраска водоэмульсионной моющейся краской для для внутренних работ за 2 раза | 667.57 | См.прим.п.21, 22 |
| | | | Кирпичные перегородки: улучшенная штукатурка цем.-песч. р-ром М75 20мм, грунтовка универсальная, шпатлевка 2 р., грунтовка универсальная, оклейка стеклообоев, грунтовка универсальная, окраска водоэмульсионной моющейся краской для для внутренних работ за 2 раза | 4.72 | |
| | | | Перегородки КНАУФ: шпаклевание швов, грунтовка типа КНАУФ- Тифенгрунд (или аналог), оклейка стеклообоев, грунтовка универсальная, окраска водоэмульсионной моющейся краской для для внутренних работ за 2 раза | 1064.71 | |
| | | | Стены и перегородки с установкой радиатора: экран для радиаторов на высоту 0,9м | 138.25 | |
| 196, 197 (помещения персонала) | Подвесной потолок (показатели пожарной опасности не более Г1,В1,Д2,Т2) типа системы "Армстронг" или аналог с заполнением потолочной панелью типа "Лилия" или аналог (показатели пожарной опасности не более Г1,В1,Д2,Т2), цвет белый | 35.64 | Ж/б стены и колонны: грунтовка Бетон-контакт, штукатурка цем.-песч. р-ром М75 20мм, грунтовка универсальная, шпаклевка 2р, грунтовка универсальная, оклейка стеклообоев, грунтовка универсальная, окраска водоэмульсионной краской (НГ) для для внутренних работ за 2р | 6.95 | |
| | | | Перегородки КНАУФ: шпаклевание швов, грунтовка типа КНАУФ- Тифенгрунд (или аналог), оклейка стеклообоев, грунтовка универсальная, окраска водоэмульсионной краской для для внутренних работ за 2р | 108.42 | |
| 159, 160 ( тамбур кухни) | Утепление гидрофобизированными жесткими минераловатными плитами (λ≤0,042Вт/м·°С, НГ) 200мм, 2 слоя Кнауф Аквапанель по каркасу, проклейка швов, грунтовка универсальная, шпаклевка, грунтовка универсальная, окраска водо- эмульсионной краской для наружных работ (НГ) за два раза, цвет белый | 11.72 | Ж/б стены, колонны: грунтовка Бетон-контакт, штукатурка цем.-песч. р-ром М75 20мм, грунтовка универсальная, облицовка керамич. плиткой ГОСТ 13996-2019 | 1.74 | Плитку клеить на всю высоту |
| | | | Перегородки КНАУФ: грунтовка типа КНАУФ-Тифенгрунд (или аналог), облицовка керамич. плиткой ГОСТ 13996-2019 | 47.07 | |
| 002, 003, 004, 005 (лестничные клетки из тех.пространства) | По ж/б перекрытиям: грунтовка "Бетон-контакт", штукатурка, грунтовка универсальная , шпаклевка, грунтовка универсальная, окраска водоэмульсионной краской для для внутренних работ (НГ) за два раза, цвет белый | 14.10 | Ж/б стены: грунтовка Бетон-контакт, штукатурка цем.-песч. р-ром М75 20мм, грунтовка универсальная, шпаклевка 2р, грунтовка универсальная, окраска водоэмульсионной краской для для наружных работ (НГ) за 2 раза | 29.53 | |
| | Гидрофобизир. жесткая минераловатная плита толщиной 100мм, тонкослойная штукатурка по полимерной сетке ц.-п. р-ром М75, грунтовка универсальная, окраска водоэмульсионной краской для для внутренних работ (НГ) за два раза (цвет белый) | 33.30 | Ж/б стены, колонны: обшивка КНАУФ С666.1 - 100мм, шпаклевание швов, грунтовка типа КНАУФ-Тифенгрунд (или аналог), окраска водоэмульсионной краской для для наружных работ (НГ) за 2 раза | 141.5 | Утепление стены выполнять согласно л. 2 |
| | | | Кирпичные перегородки: улучшенная штукатурка цем.-песч. р-ром М75 20мм, грунтовка универсальная, шпатлевка 2 р., грунтовка универсальная,окраска водоэмульсионной краской для для наружных работ (НГ) за 2 раза | 7.72 | |
| 147 ( тамбур технологии) | Утепление гидрофобизированными жесткими минераловатными плитами (λ≤0,042Вт/м·°С, НГ) 200мм, 2 слоя Кнауф Аквапанель по каркасу, проклейка швов, грунтовка универсальная, шпаклевка, грунтовка универсальная, окраска водо- эмульсионной краской для наружных работ (НГ) за два раза, цвет белый | 5.34 | Ж/б стены, колонны: грунтовка Бетон-контакт, штукатурка цем.-песч. р-ром М75 20мм, грунтовка универсальная, облицовка керамич. плиткой ГОСТ13996-2019 | 4.06 | Плитку клеить на высоту 2м |
| | | | Перегородки КНАУФ: грунтовка типа КНАУФ-Тифенгрунд (или аналог), облицовка керамич. плиткой ГОСТ 13996-2019 | 8.78 | |
| | | | Ж/б стены и колонны с отм.+2,000: грунтовка Бетон-контакт, штукатурка цем.-песч. р-ром М75 20мм, грунтовка универсальная, шпаклевка 2р, грунтовка универсальная, оклейка стеклообоев, грунтовка универсальная, окраска водоэмульсионной краской (НГ) для для наружных работ за 2р | 4.20 | |
| | | | Перегородки КНАУФ с отм.+2,000: шпаклевание швов, грунтовка типа КНАУФ-Тифенгрунд (или аналог), оклейка стеклообоев, грунтовка универсальная, окраска водоэмульсионной краской для для наружных работ за 2р | 9.63 | |

Примечания:
1. Примечания см. л.28-АР.

| | | | | | | | |
|---|---|---|---|---|---|---|---|
| | | | | | | 2025/8-ШК-1-АР | |
| | | | | | | Объект образования (общеобразовательная школа на 1100 мест) по ул.Виктора Шевелева в Кировском районе г.Новосибирска. | |
| Изм. | Кол. уч. | Лист | № док. | Подп. | Дата | | |
| Разработал | | Зайковская | | | | Школа на 1100 мест | Стадия: Р; Лист: 26; Листов: |
| Проверил | | Шеремetьева | | | | | |
| ГАП | | Шеремetьева | | | | | |
| Н.контроль | | Карпова | | | | Ведомость отделки помещений | ООО "Партнер" |

СОГЛАСОВАНО

Взамен инв. N

Подпись и дата

Инв. N подл.

## Ведомость отделки помещений 2-го этажа (начало)

| Имя помещения | Потолок | Площадь м² | Стены или перегородки | Площадь м² | Примечание |
|---|---|---|---|---|---|
| 201, 233, 244, 257, 260 (лестничные клетки) | Нижняя поверхность лестн.площадок и маршей: грунтовка "Бетон-контакт", штукатурка, грунтовка универсальная , шпаклевка, грунтовка универсальная, окраска водоэмульсионной краской для для внутренних работ (НГ) за два раза, цвет белый | 139,65 | Ж/б стены, колонны: грунтовка Бетон-контакт, штукатурка цем.-песч. р-ром М75 20мм, грунтовка универсальная, шпаклевка 2р, грунтовка универсальная, окраска водоэмульсионной краской для для внутренних работ (НГ) за 2р | 210.85 | |
| | | | Кирпичные перегородки: улучшенная штукатурка цем.-песч. р-ром М75 20мм, грунтовка универсальная, шпатлевка 2 р., грунтовка универсальная, окраска водоэмульсионной краской для для внутренних работ (НГ) за 2 раза | 49.97 | |
| | Боковая поверхность лестничных маршей: грунтовка универсальная , шпаклевка, грунтовка универсальная, окраска водоэмульсионной краской для для внутренних работ (НГ) за два раза, цвет белый | 10,45 | Перегородки КНАУФ: шпаклевание швов, грунтовка типа КНАУФ- Тифенгрунд (или аналог), окраска водоэмульсионной краской для для внутренних работ (НГ) за 2р | 1.60 | |
| | Отделка по огнезащите (Кнауф Файерборд или аналог, см.КЖ): шпаклевка, грунтовка типа КНАУФ-Тифенгрунд (или аналог), окраска водоэмульсионной краской для для внутренних работ (НГ) за два раза, цвет белый | 56.30 | Ж/б стены, колонны, полка перекрытия: грунтовка Бетон-контакт, штукатурка цем.-песч. р-ром М75 20мм,грунтовка универсальная, облицовка керамич. плиткой ГОСТ 13996-2019 | 53.97 | Высоту облицовки керамической плиткой см. схемы |
| | | | Перегородки КНАУФ: грунтовка типа КНАУФ-Тифенгрунд (или аналог), облицовка керамич. плиткой ГОСТ 13996-2019 | 1.42 | |
| | | | Кирпичные перегородки: улучшенная штукатурка цем.-песч. р-ром М75 20мм, грунтовка универсальная, облицовка керамич. плиткой ГОСТ 13996-2019 | 30.75 | |
| | | | Ж/б стены: Аквапанель Внутренняя Кнауф 2 листа по направляющим, грунтовка типа КНАУФ-Тифенгрунд (или аналог), облицовка керамич. плиткой ГОСТ 13996-2019 | 16.36 | |
| 214, 230 (лифтовый холл) | Грунтовка универсальная, окраска водоэмульсионной краской для для внутренних работ (НГ) за один раз (цвет светло-серый), реечный потолок (НГ) размер 30х80мм, расстояние в осях реек 110мм | 47.94 | Ж/б стены, колонны: грунтовка Бетон-контакт, штукатурка цем.-песч. р-ром М75 20мм, грунтовка универсальная, шпаклевка 2р, грунтовка универсальная, оклейка стеклообоев, грунтовка универсальная, окраска водоэмульсионной краской (НГ) для для внутренних работ за 2р | 48.26 | |
| | | | Кирпичные перегородки: улучшенная штукатурка цем.-песч. р-ром М75 20мм, грунтовка универсальная, шпатлевка 2 р., грунтовка универсальная, оклейка стеклообоев, грунтовка универсальная, окраска водоэмульсионной краской (НГ) для для внутренних работ за 2 раза | 88.71 | |
| | | | Перегородки КНАУФ: шпаклевание швов, грунтовка типа КНАУФ- Тифенгрунд (или аналог), оклейка стеклообоев, грунтовка универсальная, окраска водоэмульсионной краской (НГ) для для внутренних работ за 2р | 5.49 | |
| | | | Стены и перегородки с установкой радиатора: экран для радиаторов (НГ) на высоту 0,9м | 7.45 | |
| 210, 211.1, 211.2, 220, 227.1, 227.2, 237, 243, 247, 248, 254, 255.1, 255.2, 256, 263, 264, 295.1, 295.2 (основные коридоры, рекреации) | Подвесной потолок (показатели пожарной опасности не более Г1,В1,Д2,Т2) типа системы "Армстронг" или аналог с заполнением потолочной панелью типа "Лилия" или аналог (показатели пожарной опасности не более Г1,В1,Д2,Т2), цвет белый | 1287.95 | Ж/б стены, колонны: грунтовка Бетон-контакт, штукатурка цем.-песч. р-ром М75 20мм, грунтовка универсальная, шпаклевка 2р, грунтовка универсальная, оклейка стеклообоев, грунтовка универсальная, окраска водоэмульсионной моющейся краской для для внутренних работ за 2 раза | 423.57 | |
| | | | Кирпичные перегородки: улучшенная штукатурка цем.-песч. р-ром М75 20мм, грунтовка универсальная, шпатлевка 2 р., грунтовка универсальная, оклейка стеклообоев, грунтовка универсальная, окраска водоэмульсионной краской для для внутренних работ за 2 раза | 102.96 | |
| | | | Перегородки КНАУФ: шпаклевание швов, грунтовка типа КНАУФ- Тифенгрунд (или аналог), оклейка стеклообоев, грунтовка универсальная, окраска водоэмульсионной краской для для внутренних работ за 2р | 1843.03 | |
| | | | Стены и перегородки с установкой радиатора: экран для радиаторов на высоту 0,9м | 69.97 | |
| 202, 203, 204, 205, 206, 207, 208, 209, 228, 229, 234, 235, 238, 240, 242, 253, 259, 270, 294, (административные кабинеты, учебные кабинеты, библиотека) | Подвесной потолок (показатели пожарной опасности не более Г1,В1,Д2,Т2) типа системы "Армстронг" или аналог с заполнением потолочной панелью типа "Лилия" или аналог (показатели пожарной опасности не более Г1,В1,Д2,Т2), цвет белый | 1241.47 | Ж/б стены, колонны: грунтовка Бетон-контакт, штукатурка цем.-песч. р-ром М75 20мм, грунтовка универсальная, шпаклевка 2р, грунтовка универсальная, оклейка стеклообоев, грунтовка универсальная, окраска водоэмульсионной моющейся краской для для внутренних работ за 2 раза | 648.22 | |
| | | | Кирпичные перегородки: улучшенная штукатурка цем.-песч. р-ром М75 20мм, грунтовка универсальная, шпатлевка 2 р., грунтовка универсальная, оклейка стеклообоев, грунтовка универсальная, окраска водоэмульсионной краской для для внутренних работ за 2 раза | 23.02 | См.прим.п.21, 22 |
| | | | Перегородки КНАУФ: шпаклевание швов, грунтовка типа КНАУФ- Тифенгрунд (или аналог), оклейка стеклообоев, грунтовка универсальная, окраска водоэмульсионной краской для для внутренних работ за 2р | 1420.08 | |
| | | | Стены и перегородки с установкой радиатора: экран для радиаторов на высоту 0,9м | 145.35 | |
| 252, 265 (спорт залы) | Затирка швов, грунтовка "Бетон-контакт", штукатурка, грунтовка универсальная, шпаклевка, грунтовка универсальная, окраска водоэмульсионной краской для для внутренних работ (показатели пожарной опасности не более Г1, В1, Д2, Т2) за два раза, цвет белый | 1122.79 | Ж/б стены, колонны: грунтовка Бетон-контакт, штукатурка цем.-песч. р-ром М75 20мм, грунтовка универсальная, шпаклевка 2р, грунтовка универсальная, окраска водо-дисперсионной краской для для внутренних работ (НГ) за 2 раза | 623.40 | |
| | | | Перегородки КНАУФ: шпаклевание швов, грунтовка типа КНАУФ-Тифенгрунд (или аналог), окраска водо-дисперсионной краской для для внутренних работ (НГ) за 2р | 624.66 | |
| | | | Кирпичные перегородки: улучшенная штукатурка цем.-песч. р-ром М75 20мм, грунтовка универсальная, шпатлевка 2 р., грунтовка универсальная,окраска водо-дисперсионной краской для для внутренних работ (НГ) за два раза | 12.09 | |
| | | | Ж/б колонны: защитные маты-протекторы на высоту 2м от ур.пола | 48.00 | |
| | | | Стены и перегородки с установкой радиатора: экран для радиаторов h= 0,9м | 61.60 | |
| 239, 250 (костюмерная, пом.для декораций) | Грунтовка "Бетон-контакт", штукатурка, грунтовка универсальная , шпаклевка, грунтовка универсальная, окраска водоэмульсионной краской для для внутренних работ (НГ) за два раза, цвет белый | 34.82 | Ж/б стены, колонны: грунтовка Бетон-контакт, штукатурка цем.-песч. р-ром М75 20мм, грунтовка универсальная, облицовка керамич. плиткой ГОСТ13996-2019 | 3.11 | Плитку клеить на всю высоту |
| | | | Перегородки КНАУФ: грунтовка типа КНАУФ-Тифенгрунд (или аналог), облицовка керамич. плиткой ГОСТ 13996-2019 | 134.24 | |

## Ведомость отделки помещений 2-го этажа (окончание)

| Имя помещения | Потолок | Площадь м² | Стены или перегородки | Площадь м² | Примечание |
|---|---|---|---|---|---|
| 245, 246 (актовый зал, эстрада) | ПП и ж/б балки: Грунтовка "Бетон-контакт", штукатурка, грунтовка универсальная , шпаклевка, грунтовка универсальная, окраска водоэмульсионной краской для для внутренних работ (НГ) за два раза, цвет белый | 119.72 | Глухие панели "Унипрок-НГ" (НГ) на металлическом каркасе "АкустикГипс", оклеенном вибродемпфирующей лентой "СтопЗввук ВЭМ" (или аналог), с заполнением полости каркаса минеральными плитами "Стоп3вук БП" 50мм (или аналог | 307.0 | |
| | Глухие потолочные панели "Унипрок-НГ" (НГ)на подвесной системе Т24 (или аналог) | 284,72 | Перфорированные панели "Унипрок-Акустик" (НГ) на металлическом каркасе "АкустикГипс", оклеенном вибродемпфирующей лентой "СтопЗввук ВЭМ" (или аналог), с заполнением полости каркаса минеральными плитами "СтопЗвук БП" 100мм (или аналог) | 241.0 | |
| | Перфорированные потолочные панели "Унипрок-Акустик" (НГ) на подвесной системе Т24 (или аналог) | 150.0 | Стены и перегородки с установкой радиатора: экран для радиаторов на высоту 0,9м | 30.03 | |
| 249.1, 249.2 (артистические) | Подвесной потолок (показатели пожарной опасности не более Г1,В1,Д2,Т2) типа системы "Армстронг" или аналог с заполнением потолочной панелью типа "Лилия" или аналог (показатели пожарной опасности не более Г1,В1,Д2,Т2), цвет белый | 22.05 | Ж/б стены, колонны: грунтовка Бетон-контакт, штукатурка цем.-песч. р-ром М75 20мм, грунтовка универсальная, шпаклевка 2р, грунтовка универсальная, оклейка стеклообоев, грунтовка универсальная, окраска водоэмульсионной краской для для внутренних работ за 2 раза | 12.06 | |
| | | | Перегородки КНАУФ: шпаклевание швов, грунтовка типа КНАУФ- Тифенгрунд (или аналог), оклейка стеклообоев, грунтовка универсальная, окраска водоэмульсионной краской для для внутренних работ за 2р | 86.92 | |
| | | | Стены и перегородки с установкой радиатора: экран для радиаторов на высоту 0,9м | 2.48 | |
| 258 (универсальная студия, комната труда, моделирования и технической игрушки, изобр. искусства и музыки) | Звукоизоляционный потолок KNAUF Insulation Акустическая перегородка 100мм(или аналог), см.прим.п.19, подвесной потолок (показатели пожарной опасности не более Г1,В1,Д2,Т2) типа системы "Армстронг" или аналог с заполнением потолочной панелью для влажных помещений, моющейся (показатели пожарной опасности не более Г1,В1,Д2,Т2) | 90.59 | Ж/б колонны: доп.слой звукоизоляции АкустиКНАУФ СЛИМ 27мм (или аналог), панели СМЛ с перфорацией1220х2440х10 с подсистемой (Омега-профиль, Т-заглушка, F-профиль, L-профиль) | 4.39 | |
| | | | Перегородки КНАУФ: доп.слой звукоизоляции АкустиКНАУФ СЛИМ 27мм (или аналог), панели СМЛ с перфорацией1220х2440х10 с подсистемой (Омега-профиль, Т-заглушка, F-профиль, L-профиль) | 47.07 | |
| | | | Ж/б стены и колонны наружной стены и стены ЛК: панели СМЛ с перфорацией1220х2440х10 с подсистемой (Омега-профиль, Т-заглушка, F-профиль, L-профиль) | 86.23 | |
| | | | Стены и перегородки с установкой радиатора: экран для радиаторов на высоту 0,9м | 12.21 | |
| 215, 216, 217, 218, 219, 221, 222, 224, 225, 226, 231,232, 261, 266, 267, 269, 271, 272, 274, 275, 277, 278, 281, 282, 284, 285, 287, 288, 290, 291, 293 (санузлы раздевальни) | Подвесной потолок (показатели пожарной опасности не более Г1,В1,Д2,Т2) типа системы "Армстронг" или аналог с заполнением потолочной панелью для влажных помещений, моющейся (показатели пожарной опасности не более Г1,В1,Д2,Т2) | 330.04 | Ж/б стены, колонны: грунтовка Бетон-контакт, штукатурка цем.-песч. р-ром М75 20мм, грунтовка универсальная, облицовка керамич. плиткой ГОСТ13996-2019 | 143.91 | Плитку клеить на высоту 3м от уровня пола |
| | | | Перегородки КНАУФ: грунтовка типа КНАУФ-Тифенгрунд (или аналог), облицовка керамич. плиткой ГОСТ 13996-2019 | 1175.99 | |
| | | | Кирпичные перегородки: улучшенная штукатурка цем.-песч. р-ром М75 20мм, грунтовка универсальная, облицовка керамич. плиткой ГОСТ 13996-2019 | 23.22 | |
| | | | Стены и перегородки с установкой радиатора: экран для радиаторов h=0,9м | 14.08 | |
| 268, 273, 276, 279, 283, 286, 289, 292 (душевые) | Подвесной потолок (показатели пожарной опасности не более Г1,В1,Д2,Т2) типа системы "Армстронг" или аналог с заполнением потолочной панелью для влажных помещений, моющейся (показатели пожарной опасности не более Г1,В1,Д2,Т2) | 73.87 | Ж/б стены, колонны: грунтовка Бетон-контакт, штукатурка цем.-песч. р-ром М75 20мм, грунтовка универсальная, гидроизоляция типа КНАУФ-Флэхендихт (или аналог) облицовка керамич. плиткой ГОСТ 13996-2019 | 22.71 | Плитку клеить на высоту 3м от уровня пола |
| | | | Перегородки КНАУФ: гидроизоляция типа КНАУФ-Флэхендихт (или аналог), облицовка керамич. плиткой ГОСТ 13996-2019 | 243.69 | |
| 213, 223, 262, 280 (ПУИ) | Подвесной потолок (показатели пожарной опасности не более Г1,В1,Д2,Т2) типа системы "Армстронг" или аналог с заполнением потолочной панелью для влажных помещений, моющейся (показатели пожарной опасности не более Г1,В1,Д2,Т2) | 27.11 | Ж/б стены, колонны: грунтовка Бетон-контакт, штукатурка цем.-песч. р-ром М75 20мм, грунтовка универсальная, облицовка керамич. плиткой ГОСТ13996-2019 | 26.40 | Плитку клеить на высоту 3м от уровня пола |
| | | | Перегородки КНАУФ: грунтовка типа КНАУФ-Тифенгрунд (или аналог), облицовка керамич. плиткой ГОСТ 13996-2019 | 98.04 | |
| 212 (Помещение для коммуникаций инженерного оборудования) | Грунтовка "Бетон-контакт", штукатурка, грунтовка универсальная , шпаклевка, грунтовка универсальная, окраска водоэмульсионной краской для для внутренних работ (НГ) за два раза, цвет белый | 13.75 | Ж/б стены, колонны: грунтовка Бетон-контакт, штукатурка цем.-песч. р-ром М75 20мм, грунтовка универсальная, облицовка керамич. плиткой ГОСТ13996-2019 | 11.28 | Плитку клеить на всю высоту |
| | | | Перегородки КНАУФ: грунтовка типа КНАУФ-Тифенгрунд (или аналог), облицовка керамич. плиткой ГОСТ 13996-2019 | 37.47 | |
| | | | Кирпичные перегородки: улучшенная штукатурка цем.-песч. р-ром М75 20мм, грунтовка универсальная, облицовка керамич. плиткой ГОСТ 13996-2019 | 4.98 | |
| 236, 241 (лаборантские) | Подвесной потолок (показатели пожарной опасности не более Г1,В1,Д2,Т2) типа системы "Армстронг" или аналог с заполнением потолочной панелью типа "Лилия" или аналог (показатели пожарной опасности не более Г1,В1,Д2,Т2), цвет белый | 39.9 | Ж/б стены, колонны: грунтовка Бетон-контакт, штукатурка цем.-песч. р-ром М75 20мм, грунтовка универсальная, шпаклевка 2р, грунтовка универсальная, оклейка стеклообоев, грунтовка универсальная, окраска водоэмульсионной краской для для внутренних работ за 2 раза | 13.34 | См.прим.п.21 |
| | | | Перегородки КНАУФ: шпаклевание швов, грунтовка типа КНАУФ- Тифенгрунд (или аналог), оклейка стеклообоев, грунтовка универсальная, окраска водоэмульсионной краской для для внутренних работ за 2р | 111.80 | |
| | | | Стены и перегородки с установкой радиатора: экран для радиаторов на высоту 0,9м | 5.72 | |
| 251, 296 (снарядные) | Грунтовка "Бетон-контакт", штукатурка, грунтовка универсальная , шпаклевка, грунтовка универсальная, окраска водоэмульсионной краской для для внутренних работ (НГ) за два раза, цвет белый | 32.21 | Ж/б стены, колонны: грунтовка Бетон-контакт, штукатурка цем.-песч. р-ром М75 20мм, грунтовка универсальная, шпаклевка 2р, грунтовка универсальная, оклейка стеклообоев, грунтовка универсальная, окраска водоэмульсионной краской для для внутренних работ за 2 раза | 69.65 | |
| | | | Перегородки КНАУФ: шпаклевание швов, грунтовка типа КНАУФ- Тифенгрунд (или аналог), оклейка стеклообоев, грунтовка универсальная, окраска водоэмульсионной краской для для внутренних работ за 2р | 53.89 | |

## Ведомость отделки помещений 3-го этажа (начало)

| Имя помещения | Потолок | Площадь м² | Стены или перегородки | Площадь м² | Примечание |
|---|---|---|---|---|---|
| 301, 333, 343, 351, 360 (лестничные клетки) | Нижняя поверхность лестн.площадок и маршей: грунтовка "Бетон-контакт", штукатурка, грунтовка универсальная , шпаклевка, грунтовка универсальная, окраска водоэмульсионной краской для для внутренних работ (НГ) за два раза, цвет белый | 139,65 | Ж/б стены, колонны: грунтовка Бетон-контакт, штукатурка цем.-песч. р-ром М75 20мм, грунтовка универсальная, шпаклевка 2р, грунтовка универсальная, окраска водоэмульсионной краской для для внутренних работ (НГ) за 2р | 210.85 | |
| | | | Кирпичные перегородки: улучшенная штукатурка цем.-песч. р-ром М75 20мм, грунтовка универсальная, шпатлевка 2 р., грунтовка универсальная, окраска водоэмульсионной краской для для внутренних работ (НГ) за 2 раза | 49.97 | |
| | Боковая поверхность лестничных маршей: грунтовка универсальная , шпаклевка, грунтовка универсальная, окраска водоэмульсионной краской для для внутренних работ (НГ) за два раза, цвет белый | 10,45 | Перегородки КНАУФ: шпаклевание швов, грунтовка типа КНАУФ- Тифенгрунд (или аналог), окраска водоэмульсионной краской для для внутренних работ (НГ) за 2р | 1.60 | |
| | Отделка по огнезащите (Кнауф Файерборд или аналог, см.КЖ): шпаклевка, грунтовка типа КНАУФ-Тифенгрунд (или аналог) окраска водоэмульсионной краской для для внутренних работ (НГ) за два раза, цвет белый | 56.30 | Ж/б стены, колонны, полка перекрытия: грунтовка Бетон-контакт, штукатурка цем.-песч. р-ром М75 20мм,грунтовка универсальная, облицовка керамич. плиткой ГОСТ 13996-2019 | 53.97 | Высоту облицовки керамической плиткой см. схемы |
| | | | Перегородки КНАУФ: грунтовка типа КНАУФ-Тифенгрунд (или аналог), облицовка керамич. плиткой ГОСТ 13996-2019 | 1.42 | |
| | | | Кирпичные перегородки: улучшенная штукатурка цем.-песч. р-ром М75 20мм, грунтовка универсальная, облицовка керамич. плиткой ГОСТ 13996-2019 | 30.75 | |
| | | | Ж/б стены: Аквапанель Внутренняя Кнауф 2 листа по направляющим, грунтовка типа КНАУФ-Тифенгрунд (или аналог), облицовка керамич. плиткой ГОСТ 13996-2019 | 16.36 | |
| 313, 330 (лифтовый холл) | Грунтовка универсальная, окраска водоэмульсионной краской для для внутренних работ (НГ) за один раз (цвет светло-серый), реечный потолок (НГ) размер 30х80мм, расстояние в осях реек 110мм | 44.73 | Ж/б стены, колонны: грунтовка Бетон-контакт штукатурка цем.-песч. р-ром М75 20мм, грунтовка универсальная, шпаклевка 2р, грунтовка универсальная, оклейка стеклообоев, грунтовка универсальная, окраска водоэмульсионной краской (НГ) для для внутренних работ за 2р | 48.26 | |
| | | | Кирпичные перегородки: улучшенная штукатурка цем.-песч. р-ром М75 20мм, грунтовка универсальная, шпатлевка 2 р., грунтовка универсальная, оклейка стеклообоев, грунтовка универсальная, окраска водоэмульсионной краской (НГ) для для внутренних работ за 2 раза | 70.97 | |
| | | | Перегородки КНАУФ: шпаклевание швов, грунтовка типа КНАУФ- Тифенгрунд (или аналог), оклейка стеклообоев, грунтовка универсальная, окраска водоэмульсионной краской (НГ) для для внутренних работ за 2р | 28.99 | |
| | | | Стены и перегородки с установкой радиатора: экран для радиаторов (НГ) на высоту 0,9м | 7.45 | |
| 302, 320.1, 320.2, 329.1, 329.2, 332, 344.1, 344.2, 348, 349, 354, 362, 363 (основные коридоры, рекреации) | Подвесной потолок (показатели пожарной опасности не более Г1,В1,Д2,Т2) типа системы "Армстронг" или аналог с заполнением потолочной панелью типа "Лилия" или аналог (показатели пожарной опасности не более Г1,В1,Д2,Т2), цвет белый | 1153.36 | Ж/б стены, колонны: грунтовка Бетон-контакт, штукатурка цем.-песч. р-ром М75 20мм, грунтовка универсальная, шпаклевка 2р, грунтовка универсальная, оклейка стеклообоев, грунтовка универсальная, окраска водоэмульсионной моющейся краской для для внутренних работ за 2 раза | 377.88 | |
| | | | Кирпичные перегородки: улучшенная штукатурка цем.-песч. р-ром М75 20мм, грунтовка универсальная, шпатлевка 2 р., грунтовка универсальная, оклейка стеклообоев, грунтовка универсальная, окраска водоэмульсионной краской для для внутренних работ за 2 раза | 80.22 | |
| | | | Перегородки КНАУФ: шпаклевание швов, грунтовка типа КНАУФ- Тифенгрунд (или аналог), оклейка стеклообоев, грунтовка универсальная, окраска водоэмульсионной краской для для внутренних работ за 2р | 1388.82 | |
| | | | Стены и перегородки с установкой радиатора: экран для радиаторов на высоту 0,9м | 76.96 | |
| 303, 304, 305, 306, 307, 308, 309, 310, 328, 334, 336, 337, 338, 339, 340, 342, 345, 356, 361,364 (учебные кабинеты) | Подвесной потолок (показатели пожарной опасности не более Г1,В1,Д2,Т2) типа системы "Армстронг" или аналог с заполнением потолочной панелью типа "Лилия" или аналог (показатели пожарной опасности не более Г1,В1,Д2,Т2), цвет белый | 1316.02 | Ж/б стены, колонны: грунтовка Бетон-контакт, штукатурка цем.-песч. р-ром М75 20мм, грунтовка универсальная, шпаклевка 2р, грунтовка универсальная, оклейка стеклообоев, грунтовка универсальная, окраска водоэмульсионной моющейся краской для для внутренних работ за 2 раза | 740.94 | См.прим.п.21, 22 |
| | | | Кирпичные перегородки: улучшенная штукатурка цем.-песч. р-ром М75 20мм, грунтовка универсальная, шпатлевка 2 р., грунтовка универсальная, оклейка стеклообоев, грунтовка универсальная, окраска водоэмульсионной краской для для внутренних работ за 2 раза | 9.41 | |
| | | | Перегородки КНАУФ: шпаклевание швов, грунтовка типа КНАУФ- Тифенгрунд (или аналог), оклейка стеклообоев, грунтовка универсальная, окраска водоэмульсионной краской для для внутренних работ за 2р | 1526.40 | |
| | | | Стены и перегородки с установкой радиатора: экран для радиаторов на высоту 0,9м | 174.87 | |
| 312, 323 (ПУИ) | Подвесной потолок (показатели пожарной опасности не более Г1,В1,Д2,Т2) типа системы "Армстронг" или аналог с заполнением потолочной панелью для влажных помещений, моющейся (показатели пожарной опасности не более Г1,В1,Д2,Т2) | 13.12 | Ж/б стены, колонны: грунтовка Бетон-контакт, штукатурка цем.-песч. р-ром М75 20мм, грунтовка универсальная, облицовка керамич. плиткой ГОСТ13996-2019 | 7.26 | Плитку клеить на высоту 3м от уровня пола |
| | | | Перегородки КНАУФ: грунтовка типа КНАУФ-Тифенгрунд (или аналог), облицовка керамич. плиткой ГОСТ 13996-2019 | 56.22 | |

Примечания:
1. Примечания см. л.28-АР.

| Изм. | Кол. уч. | Лист | № док. | Подп. | Дата | 2025/8-ШК-1-АР | | | |
|---|---|---|---|---|---|---|---|---|---|
| | | | | | | Объект образования (общеобразовательная школа на 1100 мест) по ул.Виктора Шевелева в Кировском районе г.Новосибирска. | | | |
| Разработал | | Зайковская | | | | Школа на 1100 мест | Стадия | Лист | Листов |
| Проверил | | Шереметьева | | | | | Р | 27 | |
| ГАП | | Шереметьева | | | | | | | |
| Н.контроль | | Карпова | | | | Ведомость отделки помещений | ООО "Партнер" | | |

СОГЛАСОВАНО

Взамен инв. N

Подпись и дата

Инв. N подл.

## Ведомость отделки помещений 3-го этажа (окончание)

| Имя помещения | Потолок | Площадь м² | Стены или перегородки | Площадь м² | Примечание |
|---|---|---|---|---|---|
| 350 (библиотечно-информационный центр ) | Грунтовка универсальная, окраска водоэмульсионной краской для для внутренних работ (НГ) за один раз (цвет светло-серый), реечный потолок (НГ) размер 30х80мм, расстояние в осях реек 110мм | 275.63 | Ж/б стены, колонны: доп.слой звукоизоляции АкустиКНАУФ СЛИМ 27мм (или аналог), панели СМЛ (НГ) с перфорацией1220х2440х10 с подсистемой (Омега-профиль, Т-заглушка, F-профиль, L-профиль), | 39.53 | |
| | | | Перегородки КНАУФ: доп.слой звукоизоляции АкустиКНАУФ СЛИМ 27мм (или аналог), панели СМЛ (НГ) с перфорацией 1220х2440х10 с подсистемой (Омега-профиль, Т-заглушка, F-профиль, L-профиль), | 177.04 | |
| | | | Ж/б стены, колонны: панели СМЛ (НГ) 1220х2440х10 с подсистемой (Омега-профиль, Т-заглушка, F-профиль, L-профиль) | 101.39 | |
| | | | Перегородки КНАУФ: панели СМЛ (НГ) 1220х2440х10 с подсистемой (Омега-профиль, Т-заглушка, F-профиль, L-профиль) | 30.01 | |
| | | | Кирпичные перегородки: панели СМЛ (НГ) 1220х2440х10 с подсистемой (Омега-профиль, Т-заглушка, F-профиль, L-профиль) | 21.77 | |
| | | | Стены и перегородки с установкой радиатора: перфорированная панель (НГ) на высоту 0,9м | 12.35 | |
| 314, 315, 316, 317, 318, 319, 321, 322, 324, 325, 326, 331, 357, 358, 359 (санузлы) | Подвесной потолок (показатели пожарной опасности не более Г1,В1,Д2,Т2) типа системы "Армстронг" или аналог с заполнением потолочной панелью для влажных помещений, моющейся (показатели пожарной опасности не более Г1,В1,Д2,Т2) | 140.99 | Ж/б стены, колонны: грунтовка Бетон-контакт, штукатурка цем.-песч. р-ром М75 20мм, грунтовка универсальная, облицовка керамич. плиткой ГОСТ13996-2019 | 109.88 | Плитку клеить на высоту 3м от уровня пола |
| | | | Перегородки КНАУФ: грунтовка типа КНАУФ-Тифенгрунд (или аналог), облицовка керамич. плиткой ГОСТ 13996-2019 | 493.87 | |
| | | | Кирпичные перегородки: улучшенная штукатурка цем.-песч. р-ром М75 20мм, грунтовка универсальная, облицовка керамич. плиткой ГОСТ 13996-2019 | 16.29 | |
| | | | Стены и перегородки с установкой радиатора: экран для радиаторов на высоту 0,9м | 14.08 | |
| 327, 335, 341, 347, 352 (лаборантские) | Подвесной потолок (показатели пожарной опасности не более Г1,В1,Д2,Т2) типа системы "Армстронг" или аналог с заполнением потолочной панелью типа "Лилия" или аналог (показатели пожарной опасности не более Г1,В1,Д2,Т2), цвет белый | 166.69 | Ж/б стены, колонны: грунтовка Бетон-контакт, штукатурка цем.-песч. р-ром М75 20мм, грунтовка универсальная, шпаклевка 2р, грунтовка универсальная, оклейка стеклообоев, грунтовка универсальная, окраска водоэмульсионной краской для для внутренних работ за 2 раза | 93.65 | См.прим.п.21 |
| | | | Перегородки КНАУФ: шпаклевание швов, грунтовка типа КНАУФ-Тифенгрунд (или аналог), оклейка стеклообоев, грунтовка универсальная, окраска водоэмульсионной краской для для внутренних работ за 2р | 279.57 | |
| | | | Стены и перегородки с установкой радиатора: экран для радиаторов на высоту 0,9м | 22.13 | |
| 346, 355 (книгохранилище, архив) | Грунтовка "Бетон-контакт", штукатурка, грунтовка универсальная , шпаклевка, грунтовка универсальная, окраска водоэмульсионной краской для для внутренних работ (НГ) за два раза, цвет белый | 186.68 | Ж/б стены, колонны: грунтовка Бетон-контакт, штукатурка цем.-песч. р-ром М75 20мм, грунтовка универсальная, шпаклевка 2р, грунтовка универсальная, оклейка стеклообоев, грунтовка универсальная, окраска водоэмульсионной краской (НГ) для для внутренних работ за 2 раза | 37.06 | |
| | | | Перегородки КНАУФ: шпаклевание швов, грунтовка типа КНАУФ-Тифенгрунд (или аналог), оклейка стеклообоев, грунтовка универсальная, окраска водоэмульсионной краской (НГ) для для внутренних работ за 2р | 284.90 | |
| 311 (серверная) | Грунтовка "Бетон-контакт", штукатурка, грунтовка универсальная , шпаклевка, грунтовка универсальная, окраска водоэмульсионной краской для для внутренних работ (НГ) за два раза, цвет белый | 11.99 | Ж/б стены, колонны: грунтовка Бетон-контакт, штукатурка цем.-песч. р-ром М75 20мм, грунтовка универсальная, облицовка керамич. плиткой ГОСТ13996-2019 | 13.21 | Плитку клеить на всю высоту |
| | | | Перегородки КНАУФ: грунтовка типа КНАУФ-Тифенгрунд (или аналог), облицовка керамич. плиткой ГОСТ 13996-2019 | 45.31 | |
| | | | Кирпичные перегородки: улучшенная штукатурка цем.-песч. р-ром М75 20мм, грунтовка универсальная, облицовка керамич. плиткой ГОСТ 13996-2019 | 6.06 | |
| 353 (кабинет музыки) | Звукоизоляционный потолок KNAUF Insulation Акустическая перегородка 100мм(или аналог), см.прим.п.19, подвесной потолок (показатели пожарной опасности не более Г1,В1,Д2,Т2) типа системы "Армстронг" или аналог с заполнением потолочной панелью для влажных помещений, моющейся (показатели пожарной опасности не более Г1,В1,Д2,Т2) | 88.83 | Ж/б колонны: доп.слой звукоизоляции АкустиКНАУФ СЛИМ 27мм (или аналог), панели СМЛ с перфорацией1220х2440х10 с подсистемой (Омега-профиль, Т-заглушка, F-профиль, L-профиль) | 7.69 | См.прим.п.21 |
| | | | Перегородки КНАУФ: доп.слой звукоизоляции АкустиКНАУФ СЛИМ 27мм (или аналог), панели СМЛ с перфорацией1220х2440х10 с подсистемой (Омега-профиль, Т-заглушка, F-профиль, L-профиль) | 62.39 | |
| | | | Ж/б стены, колонны наружной тены: панели СМЛ с перфорацией1220х2440х10 с подсистемой (Омега-профиль, Т-заглушка, F-профиль, L-профиль) | 28.90 | |
| | | | Кирпичные перегородки: доп.слой звукоизоляции АкустиКНАУФ СЛИМ 27мм (или аналог), панели СМЛ с перфорацией1220х2440х10 с подсистемой (Омега-профиль, Т-заглушка, F-профиль, L-профиль) | 25.99 | |
| | | | Стены и перегородки с установкой радиатора: перфорированная панель на высоту 0,9м | 12.32 | |

## Ведомость отделки помещений 4-го этажа (начало)

| Имя помещения | Потолок | Площадь м² | Стены или перегородки | Площадь м² | Примечание |
|---|---|---|---|---|---|
| 401, 432, 442 (лестничные клетки) | Нижняя поверхность лестн.площадок и маршей: грунтовка "Бетон-контакт", штукатурка, грунтовка универсальная , шпаклевка, грунтовка универсальная, окраска водоэмульсионной краской для для внутренних работ (НГ) за два раза, цвет белый | 85,51 | Ж/б стены, колонны: грунтовка Бетон-контакт, штукатурка цем.-песч. р-ром М75 20мм, грунтовка универсальная, шпаклевка 2р, грунтовка универсальная, окраска водо-дисперсионной краской для для внутренних работ (НГ) за 2 раза | 210.85 | |
| | Боковая поверхность лестничных маршей: грунтовка универсальная , шпаклевка, грунтовка универсальная, окраска водоэмульсионной краской для для внутренних работ (НГ) за два раза, цвет белый | 6,27 | Кирпичные перегородки: улучшенная штукатурка цем.-песч. р-ром М75 20мм, грунтовка универсальная, шпатлевка 2 р., грунтовка универсальная,окраска водо-дисперсионной краской для для внутренних работ (НГ) за 2 раза | 49.97 | |
| | | | Перегородки КНАУФ: шпаклевание швов, грунтовка типа КНАУФ-Тифенгрунд (или аналог), окраска водо-дисперсионной краской для для внутренних работ (НГ) за 2 раза | 1.60 | |
| | Отделка по огнезащите (Кнауф Файерборд или аналог, см.ЮК): шпаклевка, грунтовка типа КНАУФ-Тифенгрунд (или аналог) окраска водоэмульсионной краской для для внутренних работ (НГ) за два раза, цвет белый | 35.50 | Ж/б стены, колонны: грунтовка Бетон-контакт, штукатурка цем.-песч. р-ром М75 20ммгрунтовка Бетон-контакт, облицовка керамич. плиткой ГОСТ 13996-2019 | 53.97 | Высоту облицовки керамической плиткой см. схемы |
| | | | Перегородки КНАУФ: грунтовка типа КНАУФ-Тифенгрунд (или аналог), облицовка керамич. плиткой ГОСТ 13996-2019 | 1.42 | |
| | | | Кирпичные перегородки: улучшенная штукатурка цем.-песч. р-ром М75 20мм, грунтовка универсальная, облицовка керамич. плиткой ГОСТ 13996-2019 | 30.75 | |
| | | | Ж/б стены: Аквапанель Внутренняя Кнауф 2 листа по направляющим, грунтовка типа КНАУФ-Тифенгрунд (или аналог), облицовка керамич. плиткой ГОСТ 13996-2019 | 16.36 | |
| 412, 429 (лифтовый холл) | Грунтовка универсальная, окраска водоэмульсионной краской для для внутренних работ (НГ) за один раз (цвет светло-серый), реечный потолок (НГ) размер 30х80мм, расстояние в осях реек 110мм | 45.87 | Ж/б стены, колонны: грунтовка Бетон-контакт, штукатурка цем.-песч. р-ром М75 20мм, грунтовка универсальная, шпаклевка 2р, грунтовка универсальная, оклейка стеклообоев, грунтовка универсальная, окраска водоэмульсионной краской (НГ) для для внутренних работ за 2р | 82.48 | |
| | | | Кирпичные перегородки: улучшенная штукатурка цем.-песч. р-ром М75 20мм, грунтовка универсальная, шпатлевка 2 р., грунтовка универсальная, оклейка стеклообоев, грунтовка универсальная, окраска водоэмульсионной краской (НГ) для для внутренних работ за 2 раза | 41.96 | |
| | | | Перегородки КНАУФ: шпаклевание швов, грунтовка типа КНАУФ-Тифенгрунд (или аналог), оклейка стеклообоев, грунтовка универсальная, окраска водоэмульсионной краской (НГ) для для внутренних работ за 2р | 30.20 | |
| | | | Стены и перегородки с установкой радиатора: экран для радиаторов (НГ) на высоту 0,9м | 10.26 | |
| 409, 419.1, 419.2, 431, 439, 449, 450.1, 450.2, 452 (основные коридоры, рекреации) | Подвесной потолок (показатели пожарной опасности не более Г1,В1,Д2,Т2) типа системы "Армстронг" или аналог с заполнением потолочной панелью типа "Лилия" или аналог (показатели пожарной опасности не более Г1,В1,Д2,Т2), цвет белый | 727.17 | Ж/б стены, колонны: грунтовка Бетон-контакт, штукатурка цем.-песч. р-ром М75 20мм, грунтовка универсальная, шпаклевка 2р, грунтовка универсальная, оклейка стеклообоев, грунтовка универсальная, окраска водоэмульсионной моющейся краской для для внутренних работ за 2 раза | 228.80 | |
| | | | Кирпичные перегородки: улучшенная штукатурка цем.-песч. р-ром М75 20мм, грунтовка универсальная, шпатлевка 2 р., грунтовка универсальная, оклейка стеклообоев, грунтовка универсальная, окраска водоэмульсионной краской для для внутренних работ за 2 раза | 74.22 | |
| | | | Перегородки КНАУФ: шпаклевание швов, грунтовка типа КНАУФ-Тифенгрунд (или аналог), оклейка стеклообоев, грунтовка универсальная, окраска водоэмульсионной краской для для внутренних работ за 2р | 870.01 | |
| | | | Стены и перегородки с установкой радиатора: экран для радиаторов на высоту 0,9м | 33.91 | |
| 402, 403, 404, 405, 406, 407, 408, 426, 427, 428, 433, 437, 438.1, 438.2, 441, 443, 444, 445, 446, 447, 448, 453, 454 (учебные кабинеты, администрация) | Подвесной потолок (показатели пожарной опасности не более Г1,В1,Д2,Т2) типа системы "Армстронг" или аналог с заполнением потолочной панелью типа "Лилия" или аналог (показатели пожарной опасности не более Г1,В1,Д2,Т2), цвет белый | 1226.18 | Ж/б стены, колонны: грунтовка Бетон-контакт, штукатурка цем.-песч. р-ром М75 20мм, грунтовка универсальная, шпаклевка 2р, грунтовка универсальная, оклейка стеклообоев, грунтовка универсальная, окраска водоэмульсионной моющейся краской для для внутренних работ за 2 раза | 739.77 | См.прим.п.21, 22 |
| | | | Кирпичные перегородки: улучшенная штукатурка цем.-песч. р-ром М75 20мм, грунтовка универсальная, шпатлевка 2 р., грунтовка универсальная, оклейка стеклообоев, грунтовка универсальная, окраска водоэмульсионной краской для для внутренних работ за 2 раза | 4.72 | |
| | | | Перегородки КНАУФ: шпаклевание швов, грунтовка типа КНАУФ-Тифенгрунд (или аналог), оклейка стеклообоев, грунтовка универсальная, окраска водоэмульсионной краской для для внутренних работ за 2р | 1513.49 | |
| | | | Стены и перегородки с установкой радиатора: экран для радиаторов на высоту 0,9м | 148.35 | |

## Ведомость отделки помещений 4-го этажа (окончание)

| Имя помещения | Потолок | Площадь м² | Стены или перегородки | Площадь м² | Примечание |
|---|---|---|---|---|---|
| 413, 414, 415, 416, 417, 418, 420, 421, 423, 424, 425, 430 (санузлы) | Подвесной потолок (показатели пожарной опасности не более Г1,В1,Д2,Т2) типа системы "Армстронг" или аналог с заполнением потолочной панелью для влажных помещений, моющейся (показатели пожарной опасности не более Г1,В1,Д2,Т2) | 124.66 | Ж/б стены, колонны: грунтовка Бетон-контакт, штукатурка цем.-песч. р-ром М75 20мм, грунтовка универсальная, облицовка керамич. плиткой ГОСТ13996-2019 | 76.28 | Плитку клеить на высоту 3м от уровня пола |
| | | | Перегородки КНАУФ: грунтовка типа КНАУФ-Тифенгрунд (или аналог), облицовка керамич. плиткой ГОСТ 13996-2019 | 446.79 | |
| | | | Кирпичные перегородки: улучшенная штукатурка цем.-песч. р-ром М75 20мм, грунтовка универсальная, облицовка керамич. плиткой ГОСТ 13996-2019 | 16.29 | |
| | | | Стены и перегородки с установкой радиатора: экран для радиаторов h=0,9м | 14.10 | |
| 434, 435, 436, 440 (лаборантские) | Подвесной потолок (показатели пожарной опасности не более Г1,В1,Д2,Т2) типа системы "Армстронг" или аналог с заполнением потолочной панелью типа "Лилия" или аналог (показатели пожарной опасности не более Г1,В1,Д2,Т2), цвет белый | 131.57 | Ж/б стены, колонны: грунтовка Бетон-контакт, штукатурка цем.-песч. р-ром М75 20мм, грунтовка универсальная, шпаклевка 2р, грунтовка универсальная, оклейка стеклообоев, грунтовка универсальная, окраска водоэмульсионной краской для для внутренних работ за 2 раза | 60.51 | |
| | | | Перегородки КНАУФ: шпаклевание швов, грунтовка типа КНАУФ- Тифенгрунд (или аналог), оклейка стеклообоев, грунтовка универсальная, окраска водоэмульсионной краской для для внутренних работ за 2р | 258.59 | См.прим.п.21 |
| | | | Стены и перегородки с установкой радиатора: экран для радиаторов h=0,9м | 18.85 | |
| 410 (серверная) | Грунтовка "Бетон-контакт", штукатурка, грунтовка универсальная , шпаклевка, грунтовка универсальная, окраска водоэмульсионной краской для для внутренних работ (НГ) за два раза, цвет белый | 12.15 | Ж/б стены, колонны: грунтовка Бетон-контакт, штукатурка цем.-песч. р-ром М75 20мм, грунтовка универсальная, облицовка керамич. плиткой ГОСТ13996-2019 | 17.86 | Плитку клеить на всю высоту |
| | | | Перегородки КНАУФ: грунтовка типа КНАУФ-Тифенгрунд (или аналог), облицовка керамич. плиткой ГОСТ 13996-2019 | 41.32 | |
| | | | Кирпичные перегородки: улучшенная штукатурка цем.-песч. р-ром М75 20мм, грунтовка универсальная, облицовка керамич. плиткой ГОСТ 13996-2019 | 6.08 | |
| 411, 422 (ПУИ) | Подвесной потолок (показатели пожарной опасности не более Г1,В1,Д2,Т2) типа системы "Армстронг" или аналог с заполнением потолочной панелью для влажных помещений, моющейся (показатели пожарной опасности не более Г1,В1,Д2,Т2) | 13.00 | Ж/б стены, колонны: грунтовка Бетон-контакт, штукатурка цем.-песч. р-ром М75 20мм, грунтовка универсальная, облицовка керамич. плиткой ГОСТ13996-2019 | 7.26 | Плитку клеить на высоту 3м от уровня пола |
| | | | Перегородки КНАУФ: грунтовка типа КНАУФ-Тифенгрунд (или аналог), облицовка керамич. плиткой ГОСТ 13996-2019 | 56.22 | |
| 501, 502 (лестничные клетки) | Перекрытие кровли: грунтовка "Бетон-контакт", штукатурка, грунтовка универсальная , шпаклевка, грунтовка универсальная, окраска водоэмульсионной краской для для внутренних работ (НГ) за два раза, цвет белый | 58.77 | Ж/б стены, колонны:грунтовка Бетон-контакт, штукатурка цем.-песч. р-ром М75 20мм, грунтовка универсальная, шпаклевка 2р, грунтовка универсальная, окраска водо-дисперсионной краской для для внутренних работ (НГ) за 2 раза | 94.64 | |
| | | | Кирпичные перегородки: улучшенная штукатурка цем.-песч. р-ром М75 20мм, грунтовка универсальная, шпатлевка 2 р., грунтовка универсальная,окраска водо-дисперсионной краской для для внутренних работ (НГ) за 2 раза | 22.84 | |
| 503, 504 (венткамеры с форкамерой) | Грунтовка "Бетон-контакт", штукатурка, грунтовка универсальная , шпаклевка, грунтовка универсальная, окраска водоэмульсионной краской для для наружный работ (НГ) за два раза, цвет белый | 284.97 | Ж/б стены, колонны: грунтовка Бетон-контакт, штукатурка цем.-песч. р-ром М75 20мм, грунтовка универсальная, шпаклевка 2р, грунтовка универсальная, окраска водо-дисперсионной краской для для внутренних работ (НГ) за 2 раза | 196.20 | |
| | | | Кирпичные перегородки: улучшенная штукатурка цем.-песч. р-ром М75 20мм, грунтовка универсальная, шпатлевка 2 р., грунтовка универсальная,окраска водо-дисперсионной краской для для внутренних работ (НГ) за 2 раза | 223.24 | |
| | | | Кирпичные перегородки: Гидрофобизир. жесткая минераловатная плита толщиной 100мм тонкослойная штукатурка по полимерной сетке ц.-п. р-ром М75; грунтовка; шпатлевание 2 р.; грунтовка; окраска водо-дисперсионной краской для для внутренних работ (НГ) за 2р | 98.49 | |
| | | | Перегородки КНАУФ: шпаклевание швов, грунтовка типа КНАУФ-Тифенгрунд (или аналог), окраска водо-дисперсионной краской для для внутренних работ (НГ) за 2р | 7.30 | |

1. Данный лист см. совместно с л. 1-6.
2. Отделочные работы производить в соответствии с СП 71.13330.2017 "Изоляционные и отделочные покрытия. Актуализированная редакция СНиП 3.04.01-87 (с изменением №1).
3. Окраску поверхностей производить за два раза, кроме оговоренных.
4. В помещениях санузлов выполнить перегородки между унитазами из ЛДСП 16мм, габариты кабин принять 1,3х0,9х2,0м(h). Перегородки писсуаров 0,45х1,25м(h). Перегородки в душевых выполнить из легких конструкций пластика (сэндвич-пластик), габариты перегородок принять 1,0х2,0м(h).
5. Ограждение высотой 1200мм, с поручнем на высоте 1200мм, выполнить на эстраде около подъемника для МГН и между проходами и задними рядами актового зала (амфитеатр). На пандусе (пом.247) предусмотреть пристенные поручни на высоте 0,5 и 0,9м.
6. Ограждения внутренних лестничных маршей выполнить из нержавеющей стали по ГОСТ 25772-83, высотой 1,2м с поручнями с одной стороны лестничных маршей на высоте 0,5 и 0,9м, вертикальные элементы должны иметь просвет не более 0,1м. Со стороны стены выполнить поручень на высоте 0,5 и 0,9м.
7. В спортивных залах предусмотреть отдельную выступающих колонн стеновыми матами-протекторами (Стандарт, толщиной 20мм, ПВХ-ткань 630гр/м2, НПЭ 22кг/м3) на h=2.0м от уровня пола этажа, исключающие возможность получения травм пользователями.
8. В спортивных залах выполнить зашивку труб листами ГВЛВ-НГ по каркасу и радиаторов отопления на h=0,9м от уровня пола перфорированными панелями.
9. В местах зашивки инженерных коммуникаций вентиляции и водоснабжения предусмотреть ревизионные лючки (150х150мм).
10. Для внутренней отделки помещений спортзалов, актового зала, эстрады использовать строительные леса. Высоту подбирать с учеом высоты актового и спортивного зала (пом. 245, 252) в наивысшей точки 8,64м и спорт.зала (пом.265) 7,5м.
11. Окна спортзалов защитить заградительной сеткой с ячейкой 40х40 мм на всю высоту.
12. Со стороны помещений 1-го этажа, примыкающих к тамбурам и загрузке, заложить пароизоляцию между перегородками Кнауф и СМЛ панелями.
13. Для утепления потолков применять гидрофобизированные жесткие минераловатные плиты (λ≤0,042Вт/м°С), с последующей отделкой, согласно ведомости отделки. Прочность при растяжении перпендикулярно лицевым поверхностям не менее 15кПа, прочность на сжатие при 10% деформации не менее 30кПа. Утеплитель крепить на клеевой состав с последующим механически креплением стеклопластиковыми дюбелями ДС-2 «Бийский завод стеклопластиков» (длину и количество дюбелей принять согласно технической документации завода-производителя) не менее 5шт на 1м². Краевое расстояние для ж/б конструкций и кирпича должно быть не менее 50 и 80мм соответственно. Крепление утеплителя производить в 1-2 слоя. Каждую плиту крепить вплотную к предыдущей, ширина зазора между плитами не более 2мм.
14. Все применяемые отделочные материалы должны иметь пожарный и санитарно-гигиенический сертификаты.
15. Стены и потолки,для обеспечивания обеспыливания поверхности огрунтовать по инструкции изготовителя.
16. Панели СМЛ и СМЛ (НГ) с антивандальным покрытием, устойчивым к мытью.
17. В обеденном зале столовой (под спортивным залом в осях Л-Р) сначала до монтажа инженерных коммуникаций выполнить подшивной потолок под ПП из гипсовых негорючих плит Кнауф-Файерборд (НГ).
18. Отметки подвесных потолков см. листы 2-8.
19. Звукоизоляцию потолков выполнять по тех. регламентам предприятия-изготовителя (для потолка KNAUF Insulation применить "Альбом инженерных решений. Звукоизолирующие конструкции стен и потолков с применением тепло- и звукоизоляционных изделий из минеральной ваты Кнауф Инсулейшн " ).
20. При отделке стен керамической плиткой выполнить расшивку швов.
21. В местах установки умывальников облицевать керамической плиткой на высоту 1м шириной 1м. Расход на одну установку- 1м2. Всего 78 меси. Общий расход- 78м2.
22. Для помещений 141, 185, 228, 229, 270, 294, 364, 427, 443--447, 453 зашивку радиаторов декоративным экраном не выполнять.


| Изм. | Кол. уч. | Лист | № док. | Подп. | Дата | 2025/8-ШК-1-АР | | |
|---|---|---|---|---|---|---|---|---|
| | | | | | | Объект образования (общеобразовательная школа на 1100 мест) по ул.Виктора Шевелева в Кировском районе г.Новосибирска. | | |
| Разработал | | Зайковская | | | | Школа на 1100 мест | Стадия: Р | Лист: 28 |
| Проверил | | Шереметьева | | | | | | Листов: |
| ГАП | | Шереметьева | | | | Ведомость отделки помещений | ООО "Партнер" | |
| Н.контроль | | Карпова | | | | | | |

СОГЛАСОВАНО

Взамен инв. N

Подпись и дата


Инв. N подл.

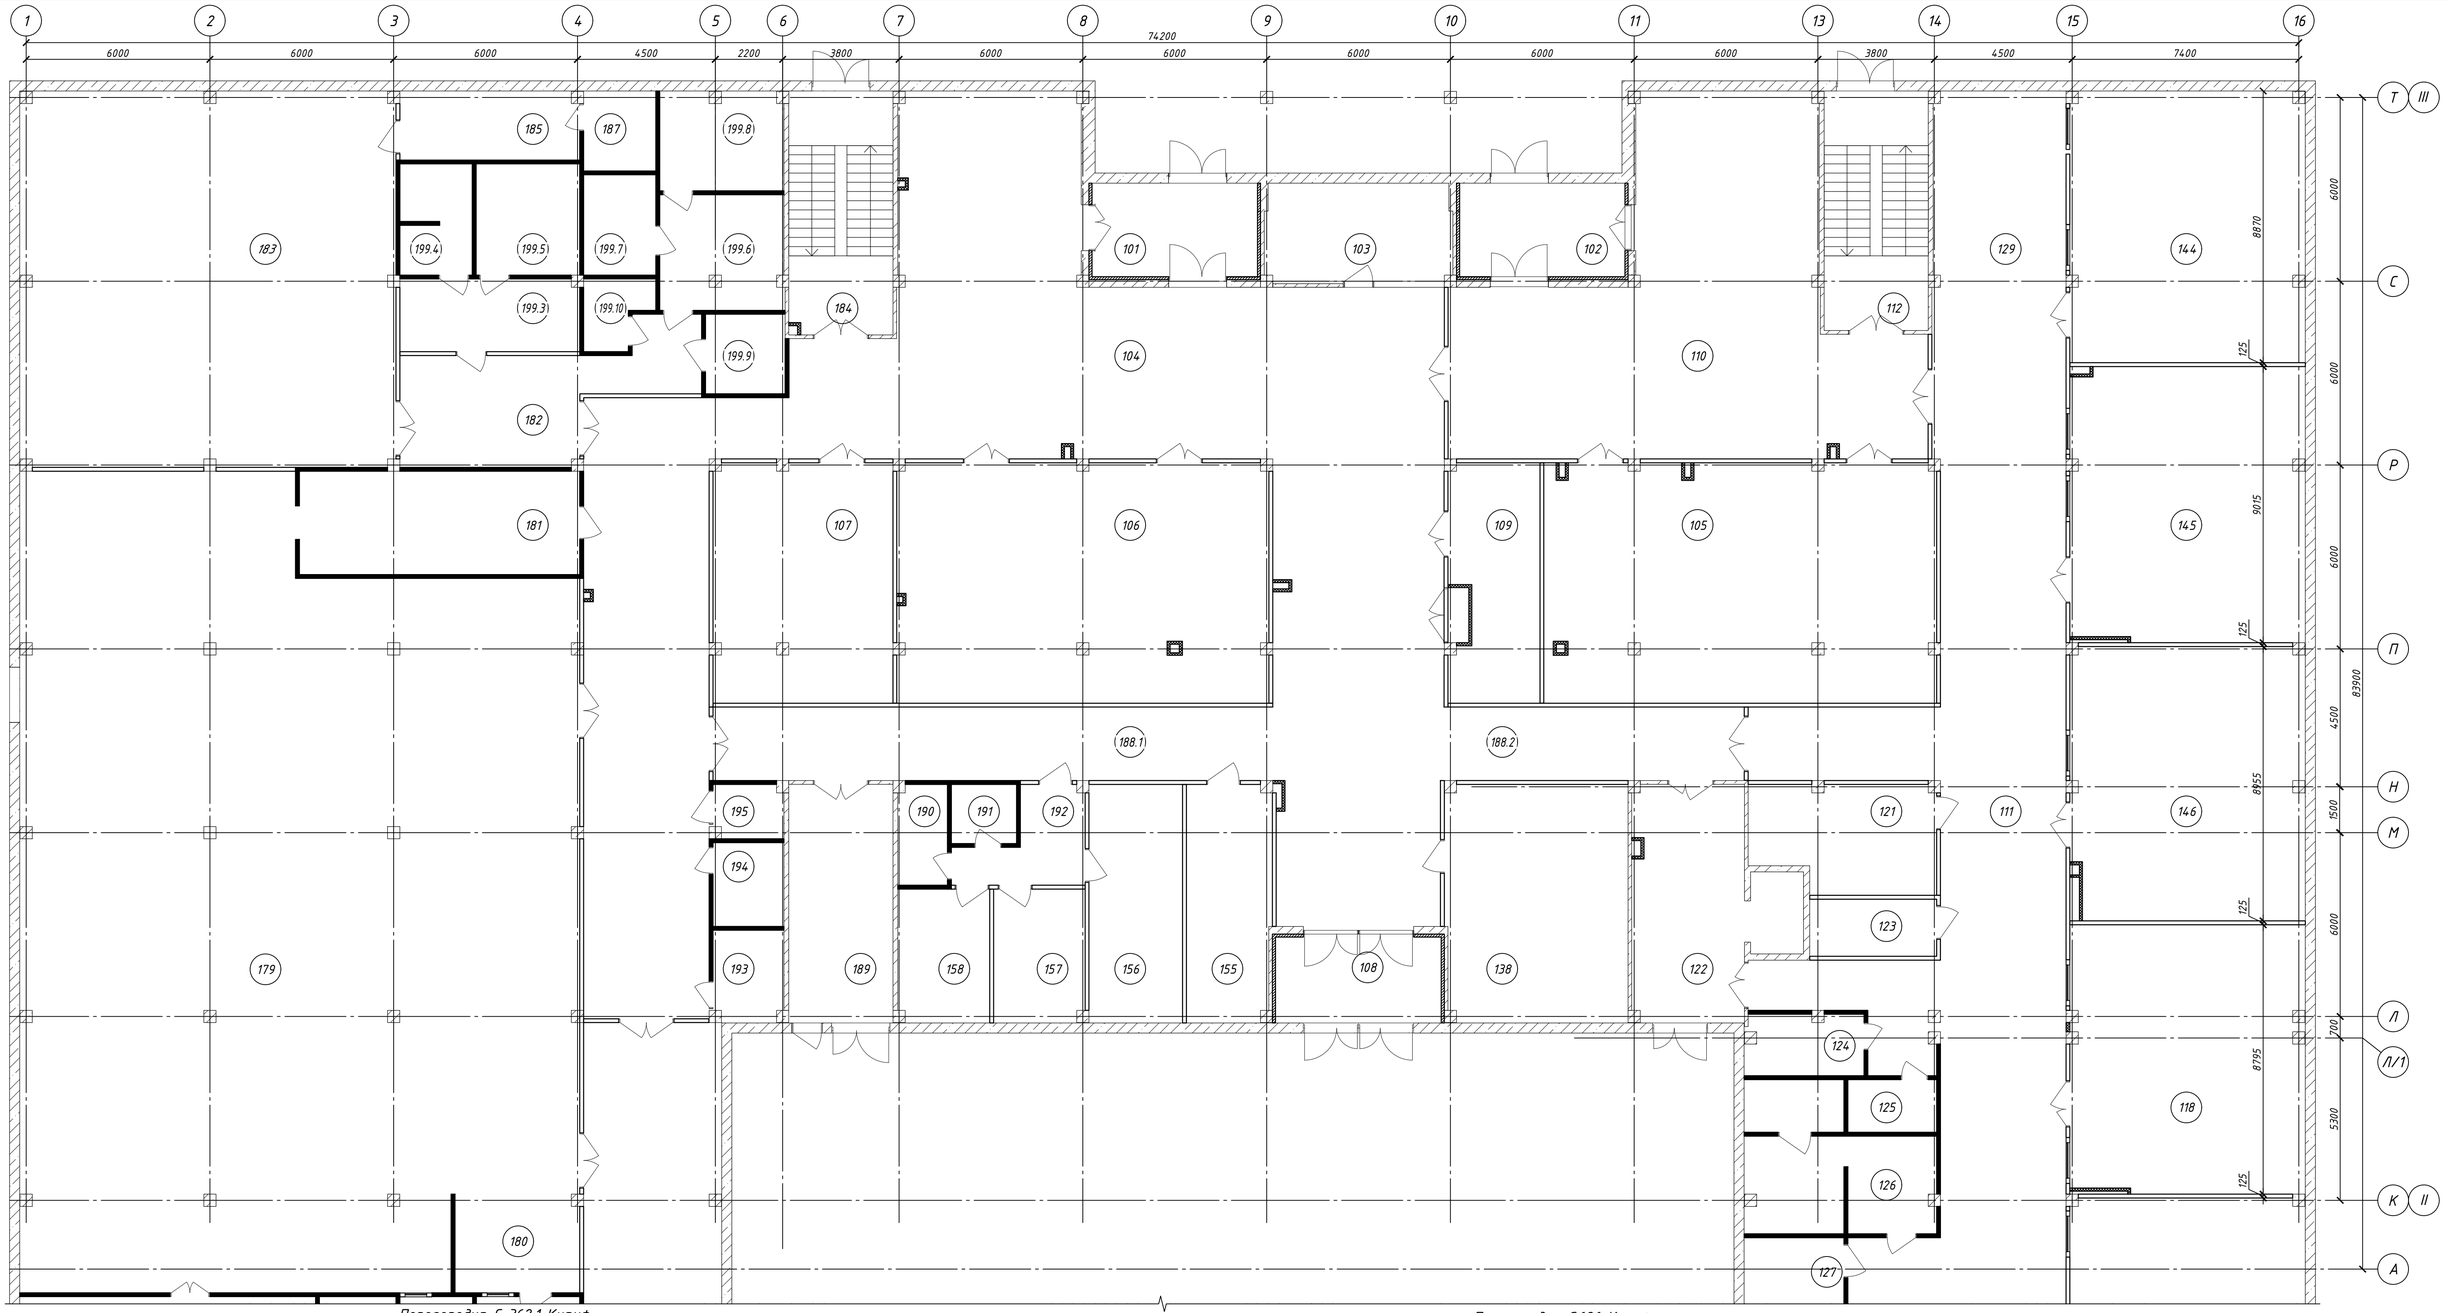



## Спецификация на устройство перегородок поэлементной сборки 1 этажа

| Тип | Наименование | Площадь, $м^2$ |
|---|---|---|
| С 362.1 | Перегородка глухая | 959,9 |
| | Перегородка с 1 оконным проемом | 71,0 |
| | Перегородка с 2 оконными проемами | 41,0 |
| | Перегородка с 1 дверным проемом | 605,05 |
| | Перегородка с 2 дверными проемами | 57,0 |
| | Перегородка с дверным и оконным проемом | 269,4 |
| С 382 | Перегородка глухая | 778,7 |
| | Перегородка с 1 дверным проемом | 495,5 |
| | Перегородка с 2 дверными проемами | 240,7 |
| С 666.1 | Перегородка глухая | 240,9 |
| | Перегородка с 1 дверным проемом | 17,5 |
| С 686 | Перегородка глухая | 40,4 |
| С 385.2 | Перегородка глухая | 45,5 |
| | Перегородка с 1 дверным проемом | 9,9 |
| | Перегородка с 2 дверными проемами | 14,4 |


### Перегородка С 362.1 Кнауф (Технический лист 09/2022. Монтаж системы выполнять по типу перегородки С362 "Альбом технических решений Кнауф СЕРИЯ 1.031.9-3.10 в.4")

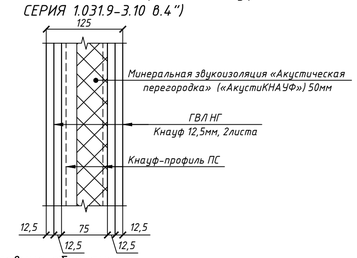



### Перегородка С 382 Кнауф (Альбом технических решений Кнауф шифр М 24.03/2007 в.1)

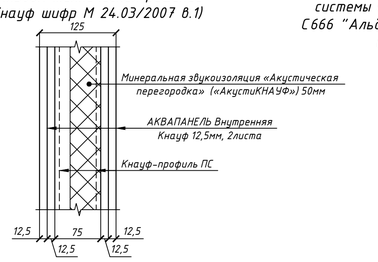



### Перегородка С 666.1 Кнауф (Технический лист 09/2025. Монтаж системы выполнять по типу облицовки С666 "Альбом технических решений Кнауф СЕРИЯ М8.3/2010 в.1")

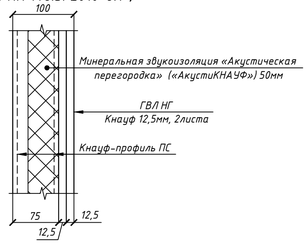



### Перегородка С 686 Кнауф (Монтаж системы выполнять по типу облицовки С 686 Альбом технических решений Кнауф шифр М 24.03/2007 в.1)

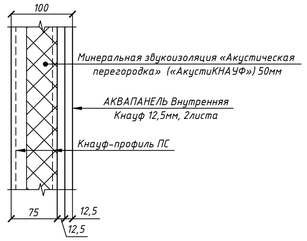


### Перегородка С 385.2 Кнауф (Альбом технических решений Кнауф шифр М 24.03/2007 в.1)

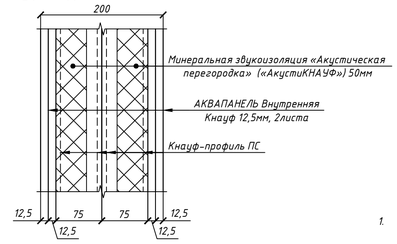


### Условные обозначения

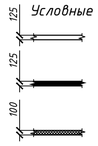


- Перегородка С362.1 из гипсоволокнистых листов НГ на металлическом каркасе Кнауф (Монтаж системы выполнять по типу перегородки С362 "Альбом технических решений Кнауф СЕРИЯ 1.031.9-3.10 в.4")
- Перегородка С382 из армированных цементно-минеральных плит Аквапанель Внутренняя на металлическом каркасе Кнауф (Альбом технических решений Кнауф шифр М 24.03/2007 в.1)
- Перегородка С666.1 из гипсоволокнистых листов НГ на металлическом каркасе Кнауф (Монтаж системы выполнять по типу облицовки С666 "Альбом технических решений Кнауф СЕРИЯ М8.3/2010 в.1")




- Перегородка С686 из армированных цементно-минеральных плит Аквапанель Внутренняя на металлическом каркасе Кнауф (Альбом технических решений Кнауф шифр М 24.03/2007 в.1)
- Перегородка С385.2 из армированных цементно-минеральных плит Аквапанель Внутренняя на металлическом каркасе Кнауф (Альбом технических решений Кнауф шифр М 24.03/2007 в.1)

- Наружные стены, ж/б колонны, кирпичные перегородки (см. кладочные планы л.2-5)

1. Данный лист смотреть совместно с л. 2-5;

Согласовано

Взам. инв. №

Подп. и дата

Инв. № подл.

| Изм. | Кол. уч. | Лист | № док. | Подп. | Дата |
|---|---|---|---|---|---|
| Разраб. | | Зайковская | | | |
| Проверил | | Шеременьева | | | |
| ГАП | | Шеременьева | | | |
| Н.контроль | | Карпова | | | |

2025/в-ШК-1-АР

Объект образования (общеобразовательная школа на 1100 мест) по ул.Виктора Шевелева в Кировском районе г.Новосибирска.

Школа на 1100 мест

| Стадия | Лист | Листов |
|---|---|---|
| П | 29 | |

Схема перегородок поэлементной сборки 1 этажа в блокировочных осях II-III

ООО "Партнер"

Формат А1




1. Данный лист смотреть совместно с л. 2-5;
2. Условные обозначения и схемы перегородок см.л.18

Согласовано

Взам. инв. №

Подп. и дата

Инв. № подл.

| Изм. | Кол.уч. | Лист | № док. | Подп. | Дата |
|---|---|---|---|---|---|
| Разраб. | | Зайковская | | | |
| Проверил | | Шеремтьева | | | |
| ГАП | | Шеремтьева | | | |
| Н.контроль | | Карпова | | | |

2025/8-ШК-1-АР

Объект образования (общеобразовательная школа на 1100 мест) по ул.Виктора Шевелева в Кировском районе г.Новосибирска.


Школа на 1100 мест

| Стадия | Лист | Листов |
|---|---|---|
| П | 30 | |

Схема перегородок поэлементной сборки 1 этажа в блокировочных осях I-II

ООО "Партнер"

Формат А1

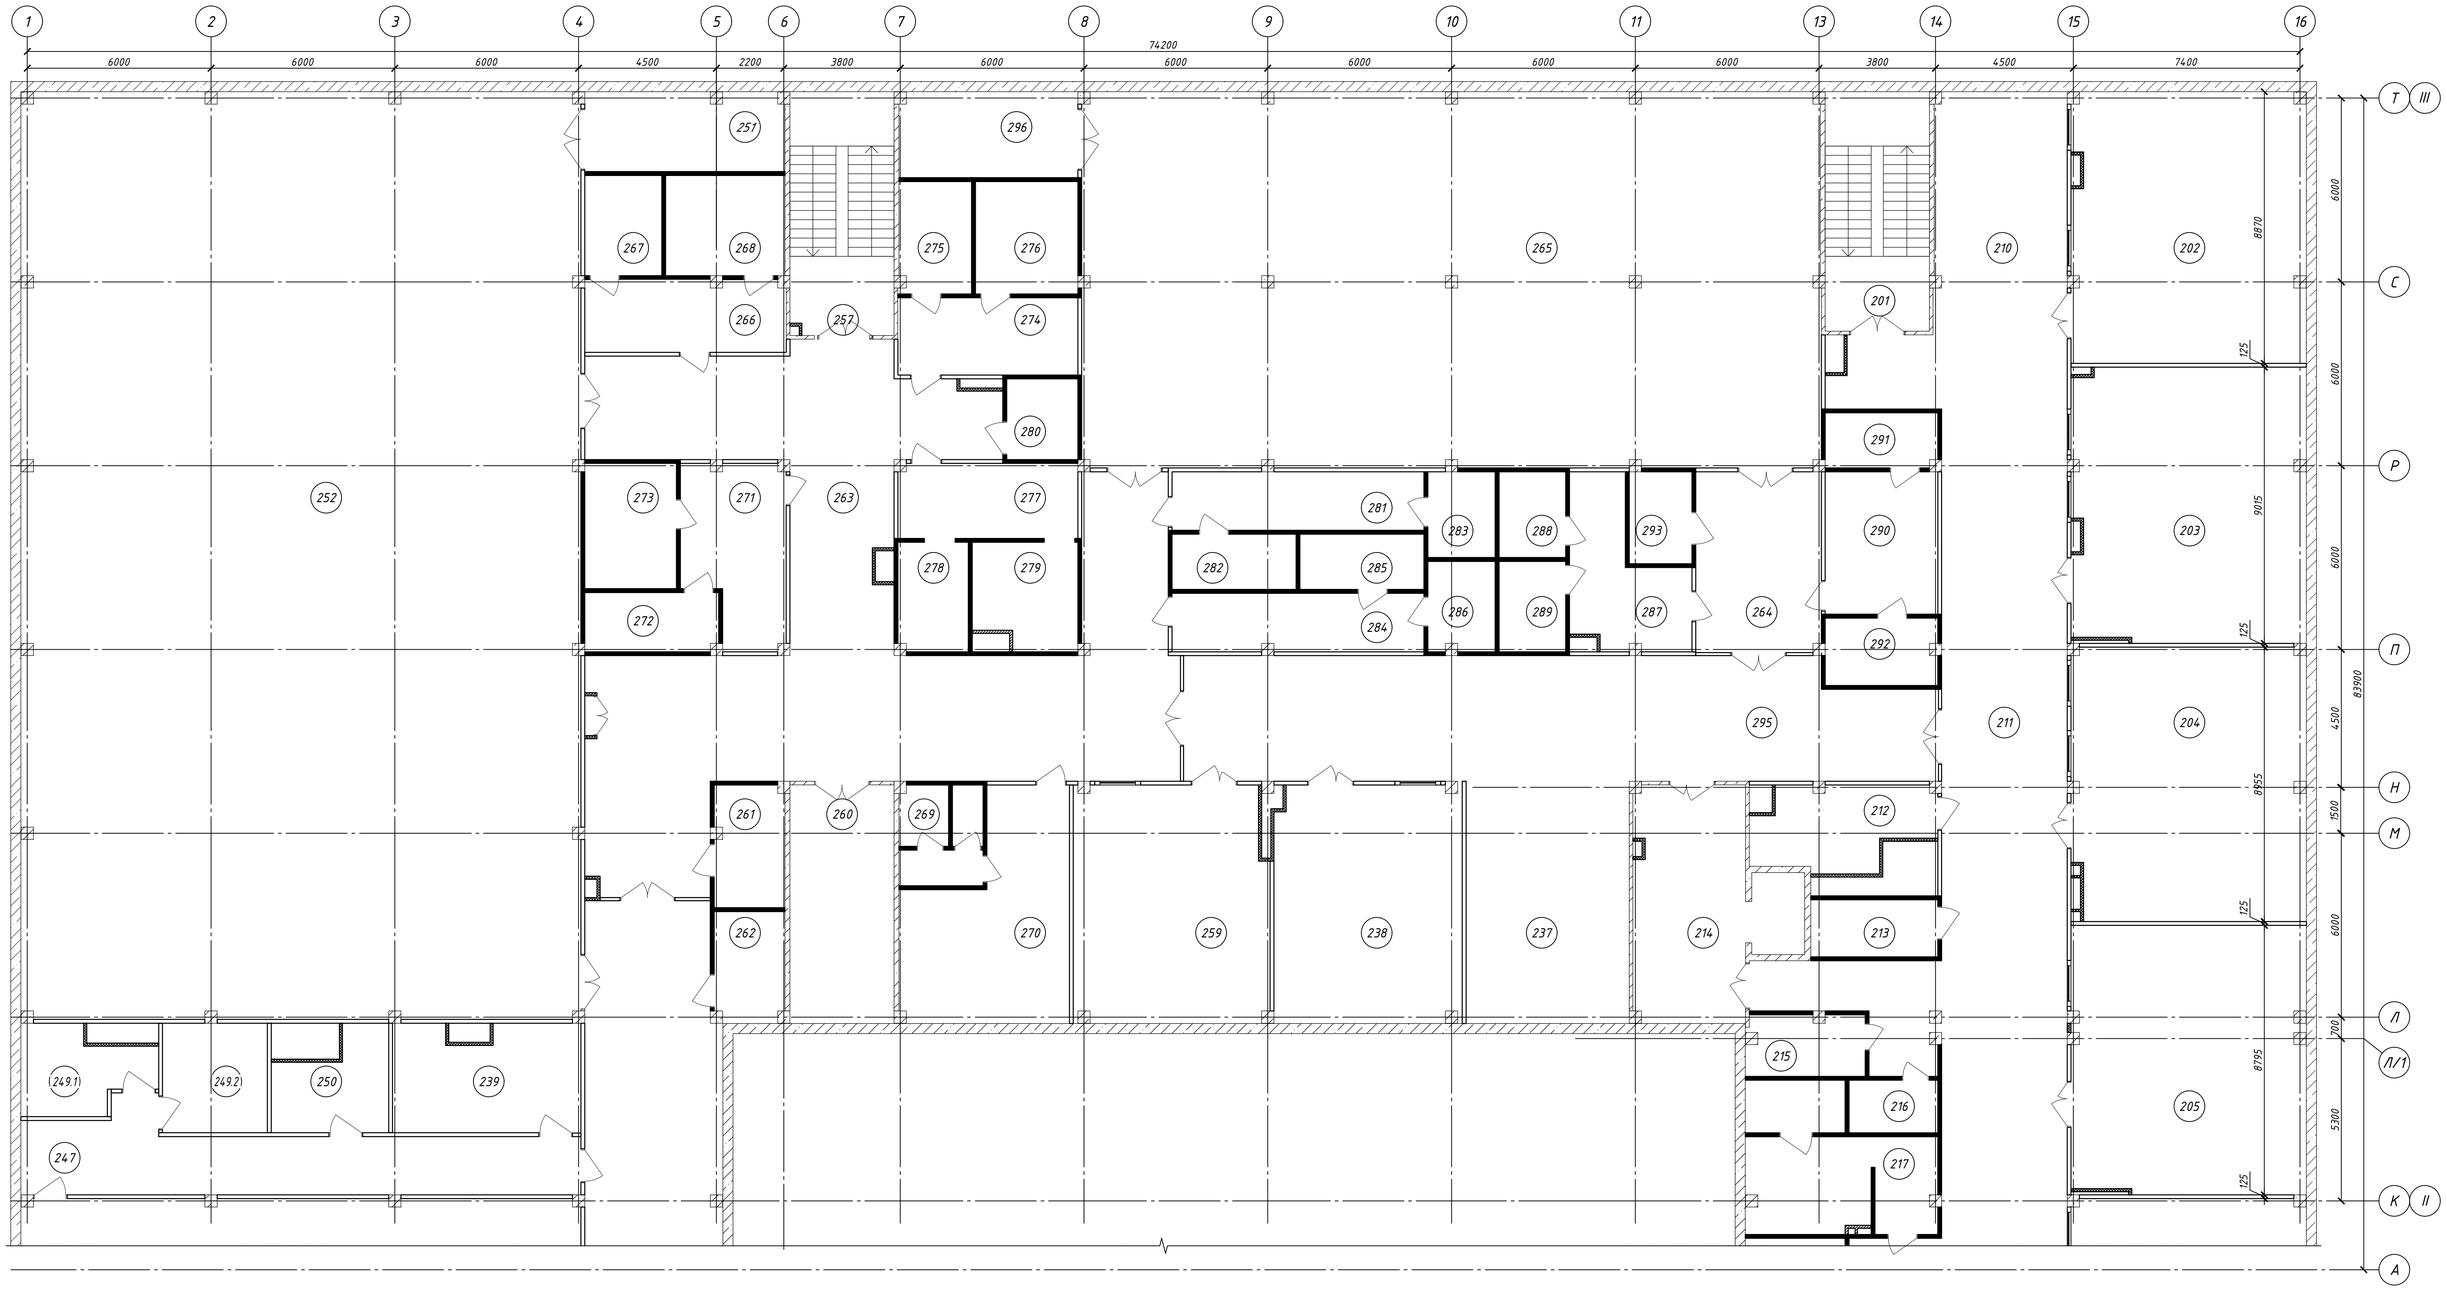


*Спецификация на устройство перегородок поэлементной сборки 2 этажа*

| Тип | Наименование | Площадь, м² |
|---|---|---|
| С 362.1 | Перегородка глухая | 1098,4 |
| | Перегородка с 1 оконным проемом | 61,5 |
| | Перегородка с 2 оконными проемами | 56,0 |
| | Перегородка с 1 дверным проемом | 719,2 |
| | Перегородка с 2 дверными проемами | 50,5 |
| | Перегородка с дверным и оконным проемом | 281,5 |
| С 382 | Перегородка глухая | 649,7 |
| | Перегородка с 1 дверным проемом | 396,5 |
| | Перегородка с 2 дверными проемами | 137,1 |
| С 666.1 | Перегородка глухая | 442,0 |
| | Перегородка с 1 дверным проемом | 26,1 |
| С 686 | Перегородка глухая | 7,8 |

1. Данный лист смотреть совместно с л. 2-5;
2. Условные обозначения и схемы перегородок см.л.24.

Согласовано

Взам. инв. №

Подп. и дата

Инв. № подл.

| | | | | | | | |
|---|---|---|---|---|---|---|---|
| | | | | | | 2025/8-ШК-1-АР | |
| | | | | | | Объект образования (общеобразовательная школа на 1100 мест) по ул.Виктора Шевелева в Кировском районе г.Новосибирска. | |
| Изм. | Кол.уч. | Лист | № док. | Подп. | Дата | | |
| Разраб. | | Зайковская | | | | Школа на 1100 мест | Стадия: П; Лист: 31; Листов: |
| Проверил | | Шеретьева | | | | | |
| ГАП | | Шеретьева | | | | | |
| Н.контроль | | Карпова | | | | Схема перегородок поэлементной сборки 2 этажа в блокировочных осях II-III | ООО "Партнер" |

Формат А1

1. Данный лист смотреть совместно с л. 2-5;
2. Условные обозначения и схемы перегородок см.л.24.

| | | | | | | | |
|---|---|---|---|---|---|---|---|
| | | | | | | 2025/8-ШК-1-АР | |
| | | | | | | Объект образования (общеобразовательная школа на 1100 мест) по ул.Виктора Шевелева в Кировском районе г.Новосибирска. | |
| Изм. | Кол.уч. | Лист | № док. | Подп. | Дата | | |
| Разраб. | | Зайковская | | | | Школа на 1100 мест | Стадия: П; Лист: 32; Листов: |
| Проверил | | Шеремтьева | | | | | |
| ГАП | | Шеремтьева | | | | | |
| Н.контроль | | Карпова | | | | Схема перегородок поэлементной сборки 2 этажа в блокировочных осях I-II | ООО "Партнер" |


Формат А1

Согласовано

Взам. инв. №

Подп. и дата

Инв. № подл.

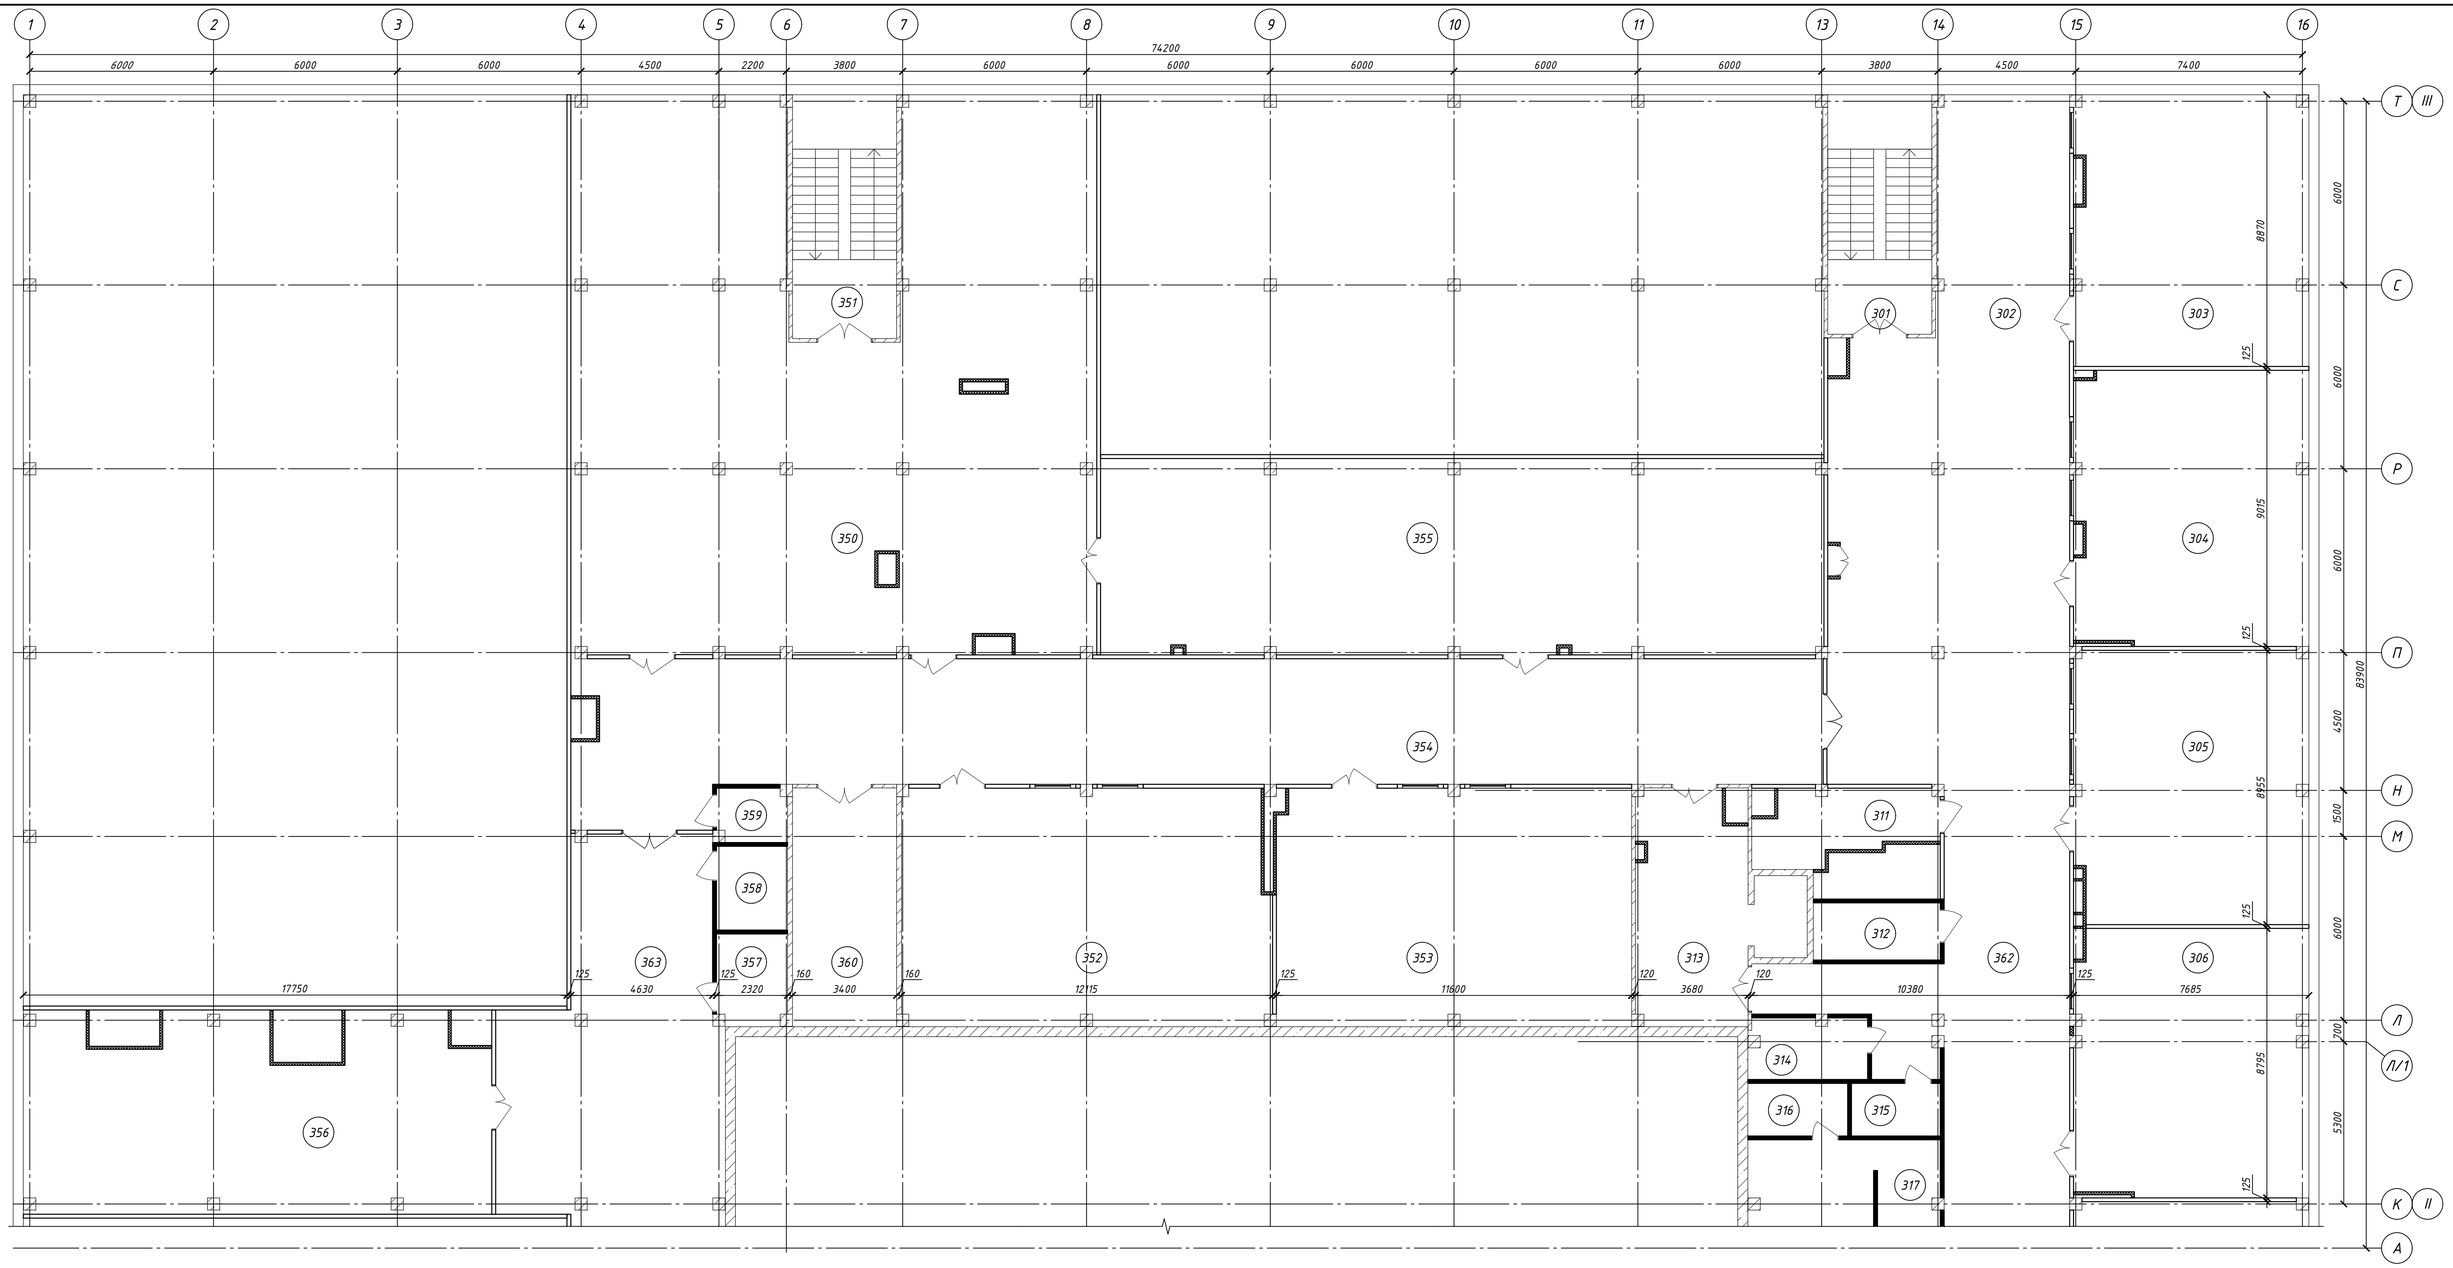


## Спецификация на устройство перегородок поэлементной сборки 3 этажа

| Тип | Наименование | Площадь, м² |
|---|---|---|
| С 362.1 | Перегородка глухая | 1056,6 |
| | Перегородка с 1 оконным проемом | 167,5 |
| | Перегородка с 2 оконными проемами | 50,5 |
| | Перегородка с 1 дверным проемом | 514,5 |
| | Перегородка с 2 дверными проемами | 20,5 |
| | Перегородка с дверным и оконным проемом | 286,9 |
| С 382 | Перегородка глухая | 232,7 |
| | Перегородка с 1 дверным проемом | 252,1 |
| | Перегородка с 2 дверными проемами | 41,0 |
| С 666.1 | Перегородка глухая | 535,8 |
| | Перегородка с 1 дверным проемом | 27,8 |
| С 686 | Перегородка глухая | 7,8 |

1. Данный лист смотреть совместно с л. 2-5;
2. Условные обозначения и схемы перегородок см.л.24.

Согласовано

Взам. инв. №

Подп. и дата

Инв. № подл.

| | | | | | | | |
|---|---|---|---|---|---|---|---|
| | | | | | | 2025/8-ШК-1-АР | |
| | | | | | | Объект образования (общеобразовательная школа на 1100 мест) по ул.Виктора Шевелева в Кировском районе г.Новосибирска. | |
| Изм. | Кол.уч. | Лист | № док. | Подп. | Дата | | |
| Разраб. | | Зайковская | | | | Школа на 1100 мест | Стадия: П; Лист: 33; Листов: |
| Проверил | | Шеретьева | | | | | |
| ГАП | | Шеретьева | | | | | |
| Н.контроль | | Карпова | | | | Схема перегородок поэлементной сборки 3 этажа в блокировочных осях II-III | ООО "Партнер" |

Формат А1




1. Данный лист смотреть совместно с л. 2-5;
2. Условные обозначения и схемы перегородок см.л.24.

Согласовано

Взам. инв. №

Подп. и дата

Инв. № подл.

| Изм. | Кол. уч. | Лист | № док. | Подп. | Дата |
|---|---|---|---|---|---|
| Разраб. | | Зайковская | | | |
| Проверил | | Шереметьева | | | |
| ГАП | | Шереметьева | | | |
| Н.контроль | | Карпова | | | |

2025/8-ШК-1-АР

Объект образования (общеобразовательная школа на 1100 мест) по ул.Виктора Шевелева в Кировском районе г.Новосибирска.

Школа на 1100 мест


| Стадия | Лист | Листов |
|---|---|---|
| П | 34 | |

Схема перегородок поэлементной сборки 3 этажа в блокировочных осях I-II


ООО "Партнер"

Формат А1


Перегородка С 362.1 Кнауф
(Технический лист 09/2022. Монтаж системы выполнять по типу перегородки С362 "Альбом технических решений Кнауф СЕРИЯ 1.031.9-3.10 в.4")

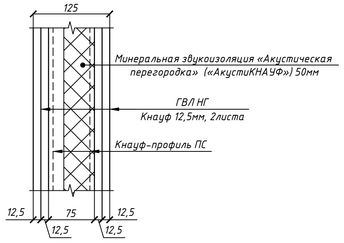



Перегородка С382 Кнауф
(Альбом технических решений Кнауф шифр М 24.03/2007 в.1)

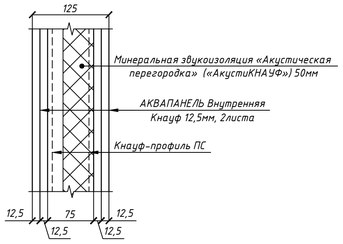


Перегородка С666.1 Кнауф
(Технический лист 09/2025. Монтаж системы выполнять по типу облицовки С666 "Альбом технических решений Кнауф СЕРИЯ М8.3/2010 в.1")

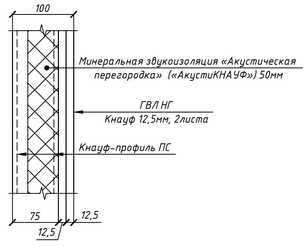



Перегородка С686 Кнауф
(Альбом технических решений Кнауф шифр М 24.03/2007 в.1)

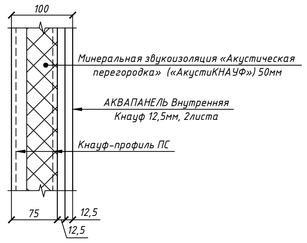


Спецификация на устройство перегородок поэлементной сборки 4 этажа

| Тип | Наименование | Площадь, м² |
|---|---|---|
| С 362.1 | Перегородка глухая | 479,2 |
| | Перегородка с 1 оконным проемом | 76,5 |
| | Перегородка с 2 оконными проемами | 35,5 |
| | Перегородка с 1 дверным проемом | 409,1 |
| | Перегородка с 2 дверными проемами | 20,5 |
| | Перегородка с дверным и оконным проемом | 225,5 |
| С 382 | Перегородка глухая | 205,7 |
| | Перегородка с 1 дверным проемом | 247,5 |
| | Перегородка с 2 дверными проемами | 20,5 |
| С 666.1 | Перегородка глухая | 477,8 |
| | Перегородка с 1 дверным проемом | 24,7 |
| С 686 | Перегородка глухая | 4,2 |

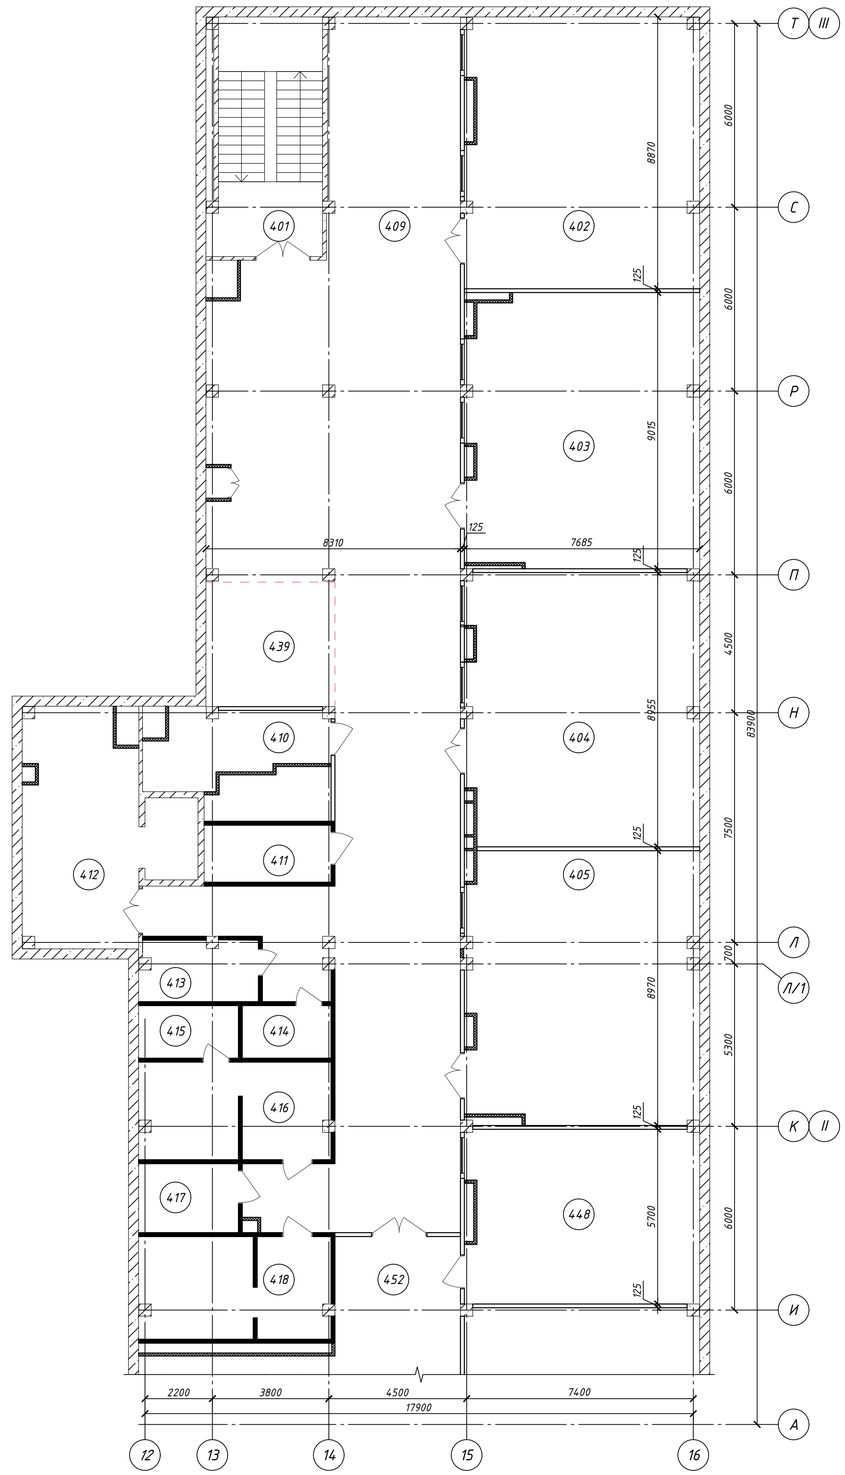


Условные обозначения

- Перегородка С362.1 из гипсоволокнистых листов НГ на металлическом каркасе Кнауф (Монтаж системы выполнять по типу перегородки С362 "Альбом технических решений Кнауф СЕРИЯ 1.031.9-3.10 в.4")
- Перегородка С382 из армированных цементно-минеральных плит Аквапанель Внутренняя на металлическом каркасе Кнауф (Альбом технических решений Кнауф шифр М 24.03/2007 в.1)
- Перегородка С666.1 из гипсоволокнистых листов НГ на металлическом каркасе Кнауф (Монтаж системы выполнять по типу облицовки С666 "Альбом технических решений Кнауф СЕРИЯ М8.3/2010 в.1")
- Перегородка С686 из армированных цементно-минеральных плит Аквапанель Внутренняя на металлическом каркасе Кнауф (Альбом технических решений Кнауф шифр М 24.03/2007 в.1)
- Наружные стены, ж/б колонны, кирпичные перегородки (см. кладочные планы л.????)

1. Данный лист смотреть совместно с л. 2-5;

Согласовано

Взам. инв. №

Подп. и дата

Инв. № подл.

| Изм. | Кол. уч. | Лист | № док. | Подп. | Дата |
|---|---|---|---|---|---|
| Разраб. | | Зайковская | | | |
| Проверил | | Шеремтьева | | | |
| ГАП | | Шеремтьева | | | |
| Н.контроль | | Карпова | | | |

2025/8-ШК-1-АР

Объект образования (общеобразовательная школа на 1100 мест) по ул.Виктора Шевелева в Кировском районе г.Новосибирска.


Школа на 1100 мест

| Стадия | Лист | Листов |
|---|---|---|
| П | 35 | |

Схема перегородок поэлементной сборки 4 этажа в блокировочных осях II-III

ООО "Партнер"

Формат А1

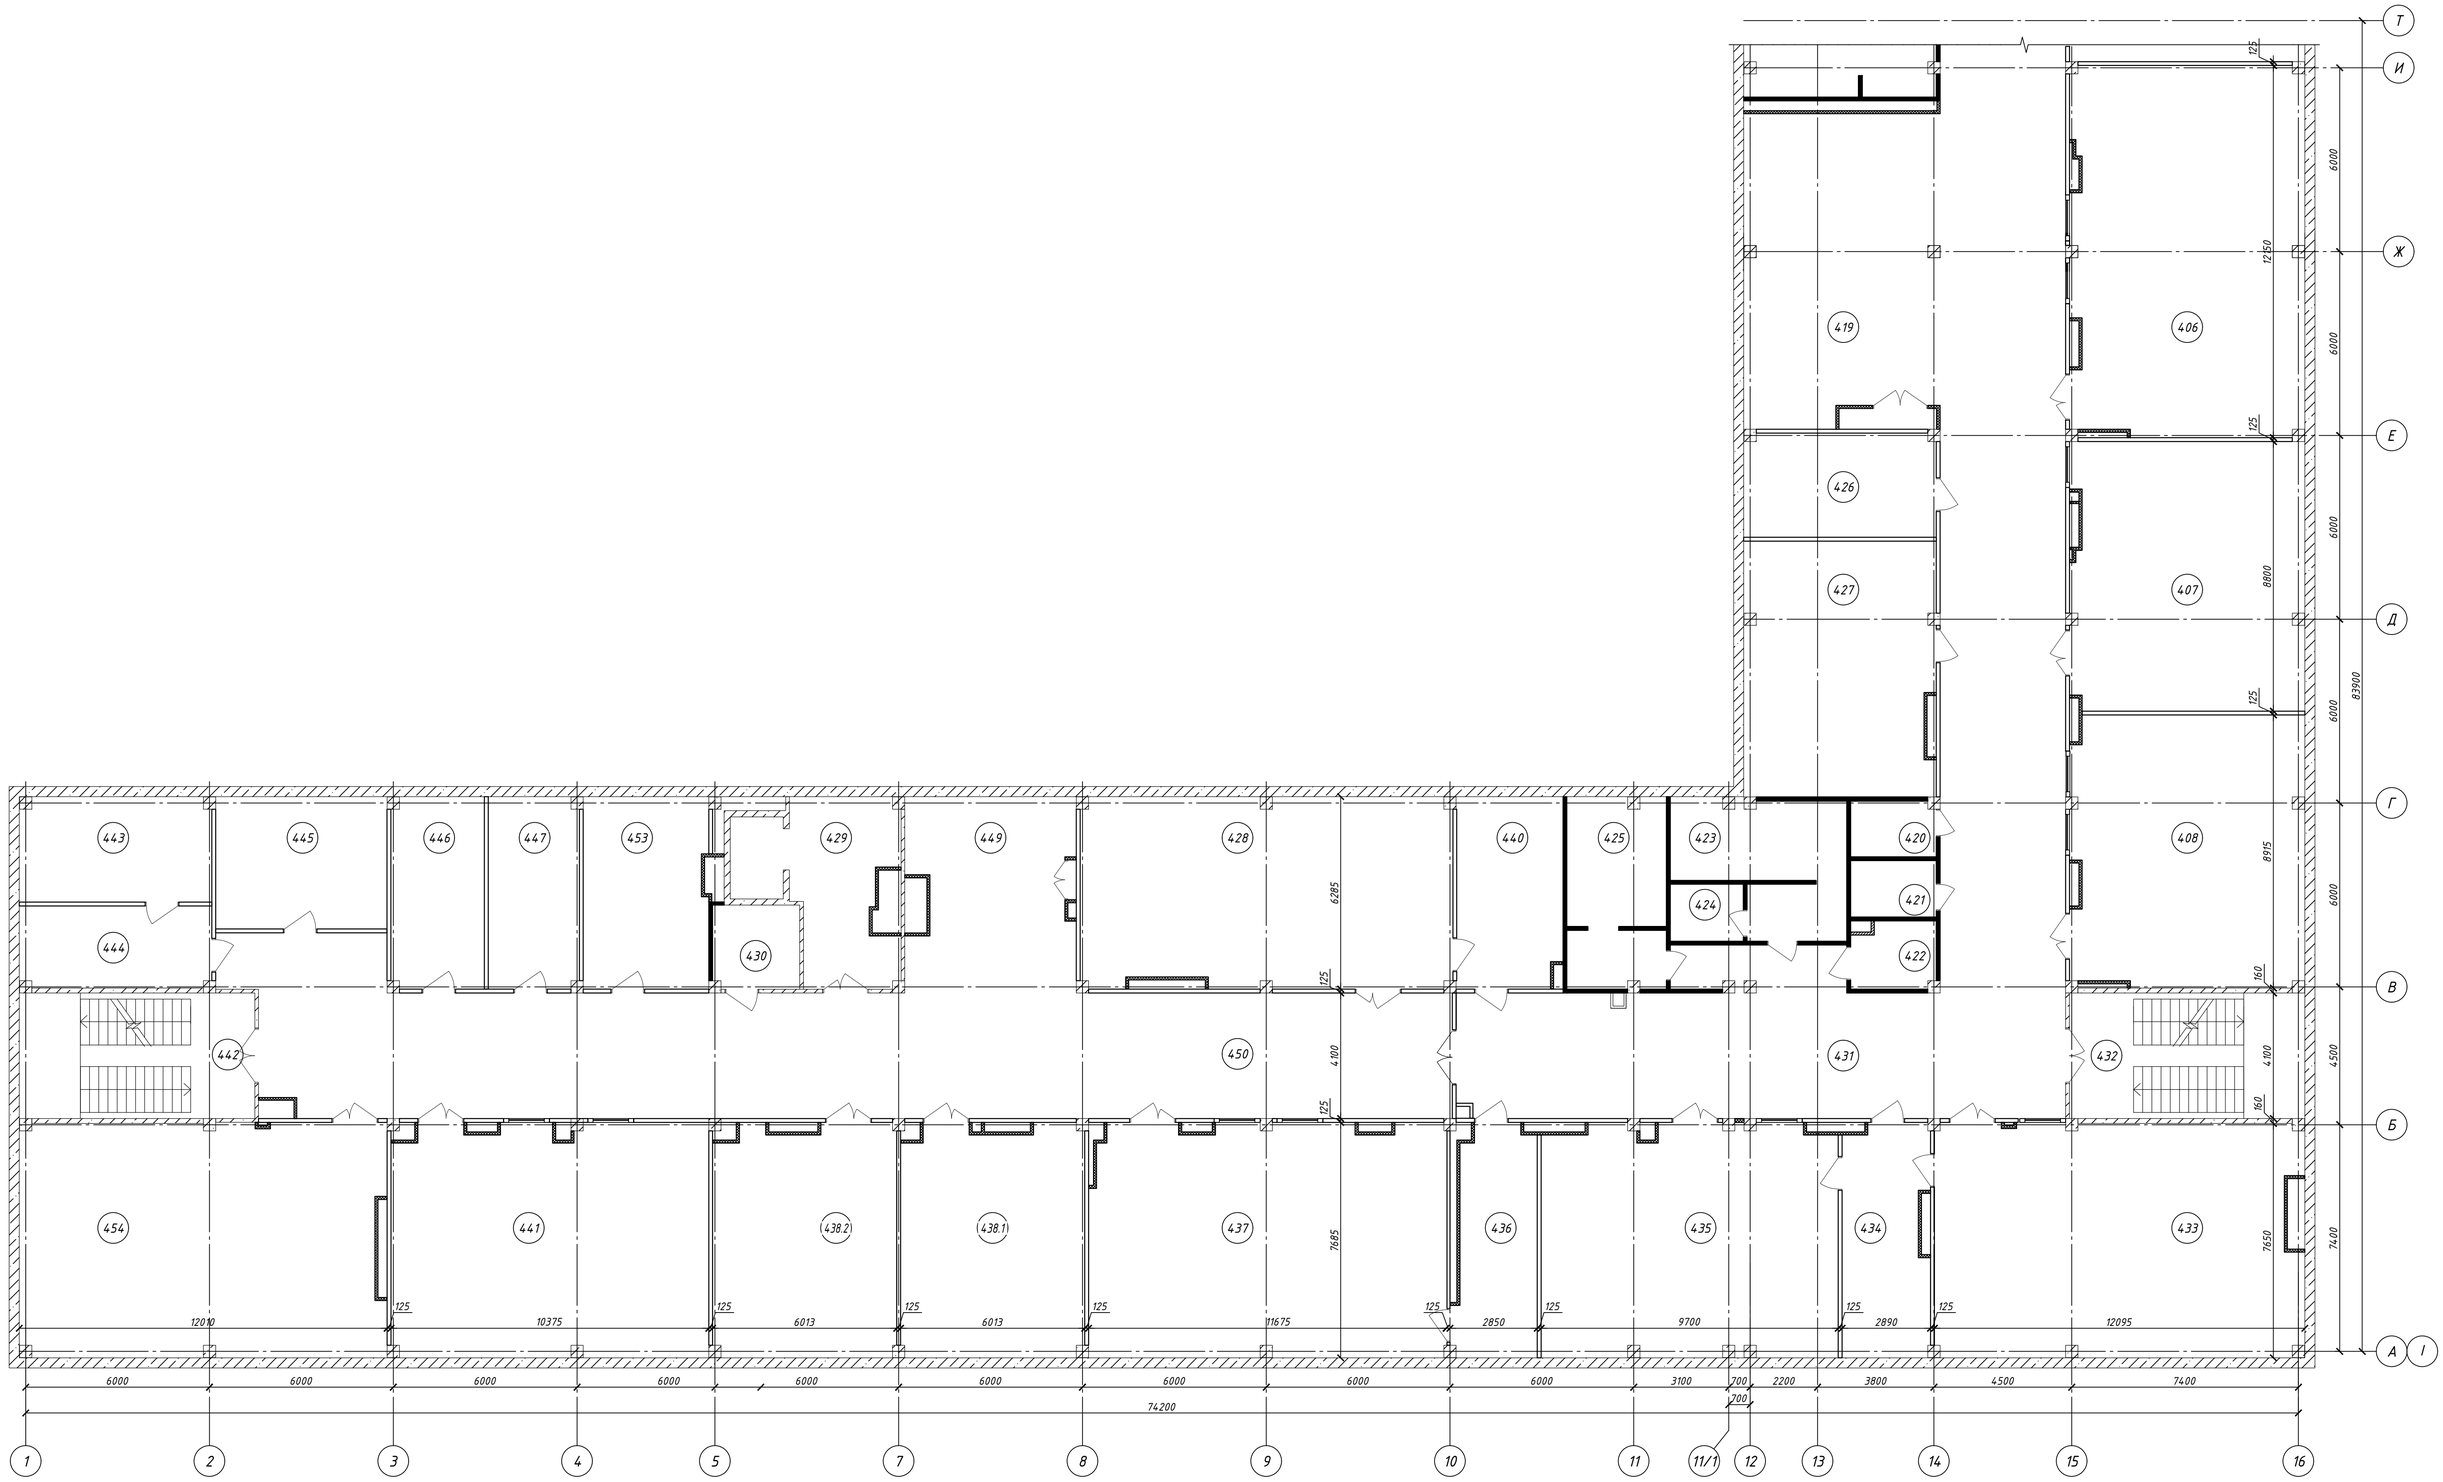


1. Данный лист смотреть совместно с л. 2-5;
2. Условные обозначения и схемы перегородок см.л.24.

| | | | | | | | |
|---|---|---|---|---|---|---|---|
| | | | | | | 2025/8-ШК-1-АР | |
| | | | | | | Объект образования (общеобразовательная школа на 1100 мест) по ул.Виктора Шевелева в Кировском районе г.Новосибирска. | |
| Изм. | Кол.уч. | Лист | № док. | Подп. | Дата | | |
| Разраб. | | Зайковская | | | | Школа на 1100 мест | Стадия: П; Лист: 36; Листов: |
| Проверил | | Шереметьева | | | | | |
| ГАП | | Шереметьева | | | | | |
| Н.контроль | | Карпова | | | | Схема перегородок поэлементной сборки 4 этажа в блокировочных осях I-II | ООО "Партнер" |

Формат А1


Согласовано

Взам. инв. №


Подп. и дата

Инв. № подл.


## Крыльцо В1. План на отм. 0,000

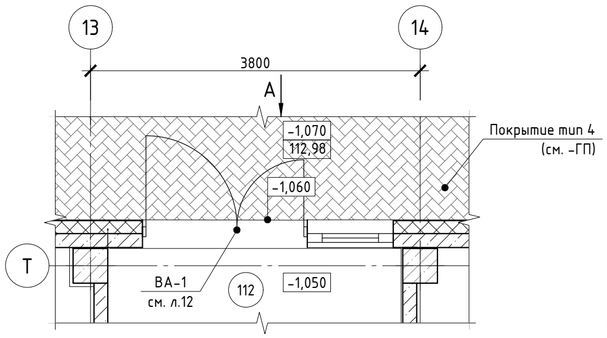



## Крыльцо В2. План на отм. 0,000

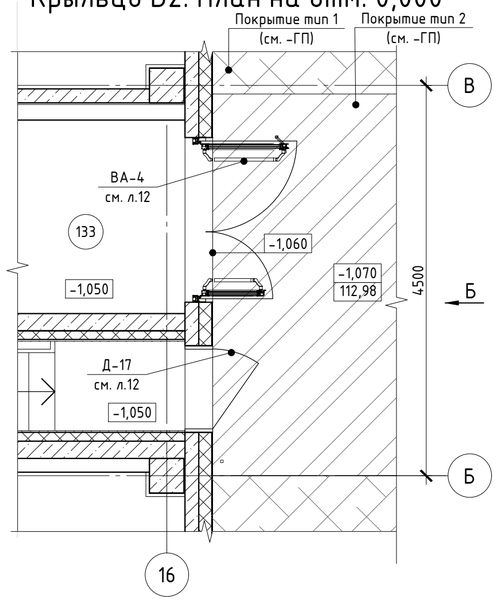



## Крыльцо В3. План на отм. 0,000

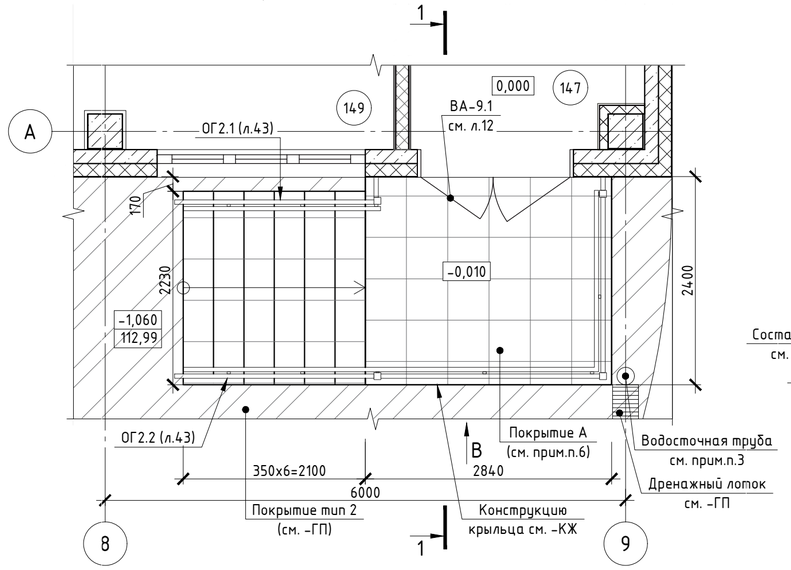



## 1–1

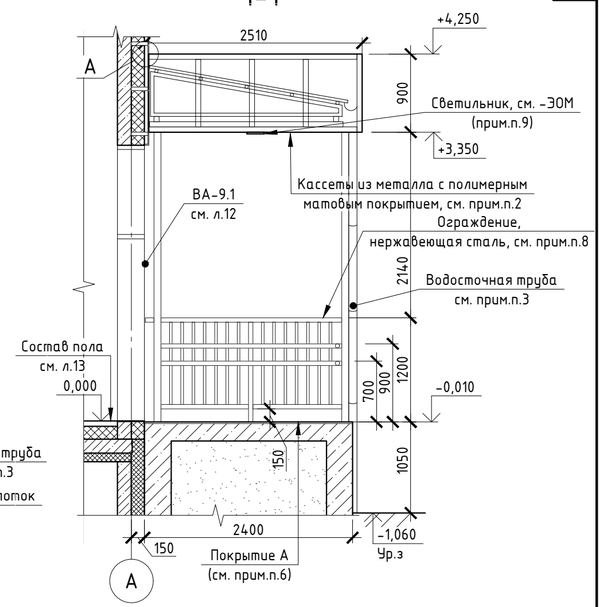



## Вид А

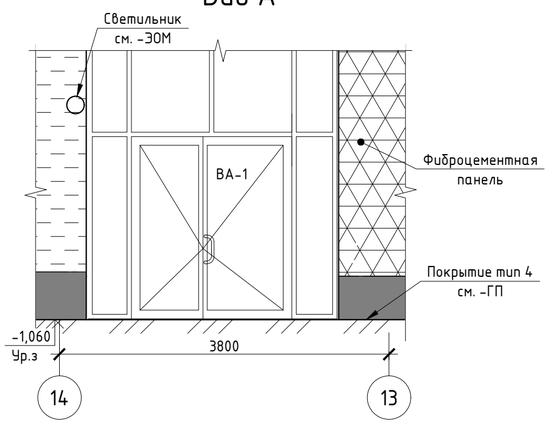



## Вид Б

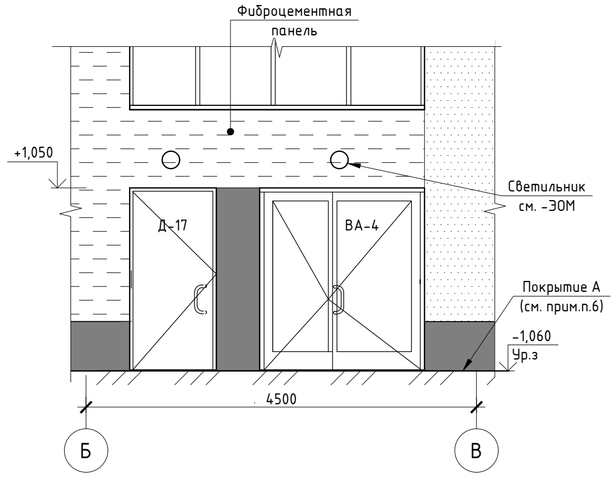


## Вид В

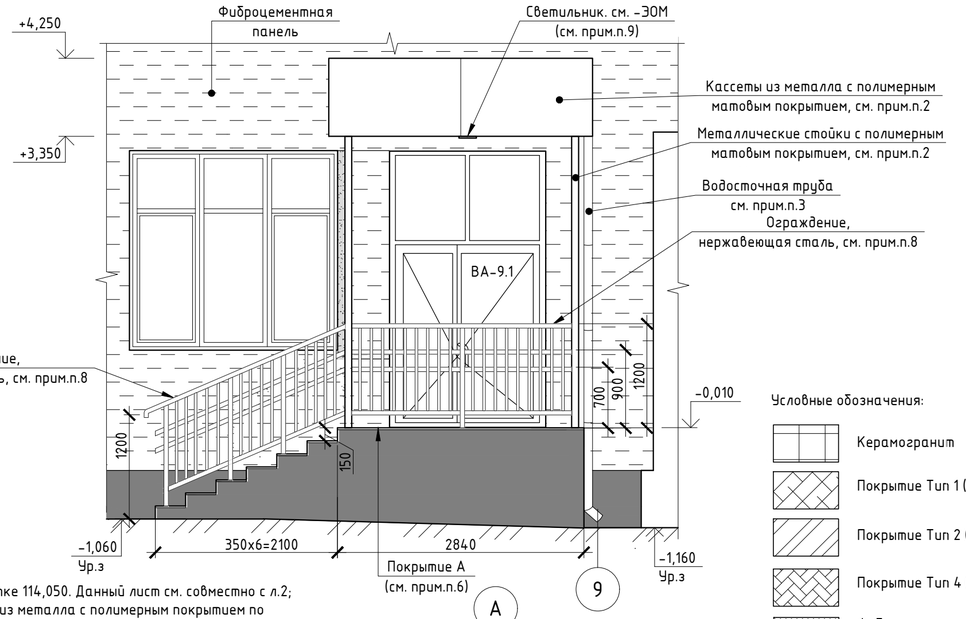



## Крыльцо В3. План кровли

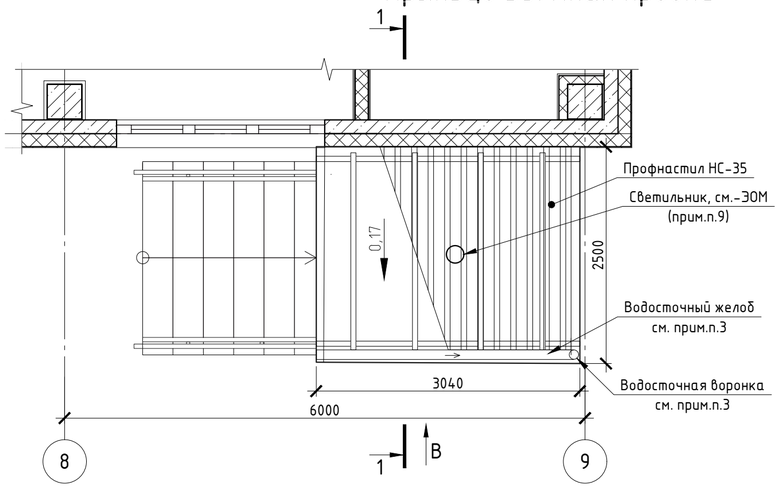


Примечания:

1. Относительная отметка 0,000 равно абсолютной отметке 114,050. Данный лист см. совместно с л.2;
2. Облицовка навесов выполняется фасадными кассетами из металла с полимерным покрытием по металлокаркасу. Облицовка боковых поверхностей навесов – RAL7039, подшивка потолков навесов – RAL9002. Выполняется специализированной организацией по узлам изготовителя. Разрезку фасадных кассет выполнять максимального размера, согласовать с авторским надзором. Полимерное покрытие матовое, см. фасады. Металлические стойки с полимерным матовым покрытием, цвет RAL7039;
3. Водосточная система с полимерным покрытием, изготавливается специализированной организацией. Крепление водосточной системы осуществляется специализированной организацией;
4. Покрытие крыльца и ступеней выполнить из керамогранита, морозостойкого, противоскользящего (противоскольжение R12–R13), для наружного применения, с износостойкостью для высокой проходимости, толщиной 10мм. Цвет керамогранита – согласовать с авторским надзором; Керамогранит укладывать на слой эластичного клея для плитки типа Ceresit CM16 или аналоги; Места примыкания покрытий ко входам обработать герметиком для наружных работ;
5. На проступях краевых ступеней крыльца предусмотреть противоскользящие полосы контрастные поверхности крыльца шириной
0.8–0.1м. Полосы крепить на расстоянии 0.03–0.04м от края ступени;
6. Покрытие крылец:
Покрытие А:
   - Керамогранит, см.прим.п.4 – 10мм;
   - Прослойка клеевым составом типа Ceresit CM16 или аналоги, см.прим.п.4 – 10мм;
   - Конструкция крыльца, см. –КЖ;
7. Монтаж фартука выполнить с нахлестом стыков не менее 150 мм и герметизацией стыков и креплений;
8. Ограждение из нержавеющей стали разрабатывается, изготавливается и монтируется специализированной организацией в соответствии с требованиями ГОСТ 25772–2021 по узлам изготовителя. Перед изготовлением ограждения выполнить обмеры фактически выполненных конструкций. Высоту ограждения см. данный лист совместно с л.43, элементы круглого сечения, верхний поручень диаметром 40мм, шаг вертикального заполнения не более 140мм. Узлы – травмобезопасные. Перед изготовлением согласовать схему ограждения с авторским надзором;
9. Привязку светильников см. –ЭОМ.

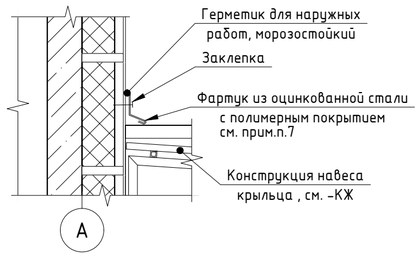


Условные обозначения:

- Керамогранит
- Покрытие Тип 1 (см. –ГП)
- Покрытие Тип 2 (см. –ГП)
- Покрытие Тип 4 (см. –ГП)
- Фиброцементная панель, цвет Белый
- Фиброцементная панель, цвет Терракотовый
- Фиброцементная панель, цвет Светло-серый
- Фиброцементная панель, цвет Серый
- Кассеты из металла с полимерным матовым покрытием

| | | | | | | | |
|---|---|---|---|---|---|---|---|
| | | | | | | 2025/8–ШК–1–АР | |
| | | | | | | Объект образования (общеобразовательная школа на 1100 мест) по ул. Виктора Шевелева в Кировском районе г. Новосибирска | |
| Изм. | Кол. уч. | Лист | № док. | Подп. | Дата | | |
| Разработал | | Зайковская | | | 02.26 | Школа на 1100 мест | Стадия: Р; Лист: 37; Листов: |
| Проверил | | Шереметьева | | | | | |
| ГАП | | Шереметьева | | | | | |
| Н.контроль | | Карпова | | | | Крыльца В1, В2, В3 | ООО "Партнёр" |

Согласовано


Взам. инв. №

Подп. и дата


Инв. № подл.

Формат А2


## Крыльцо В4. План на отм. 0,000

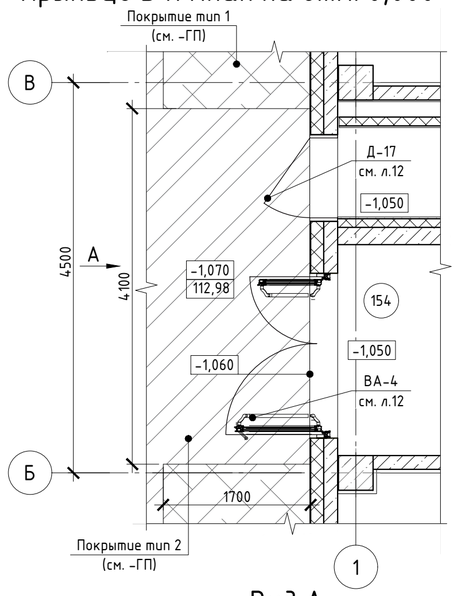



## Крыльцо В5. План на отм. 0,000

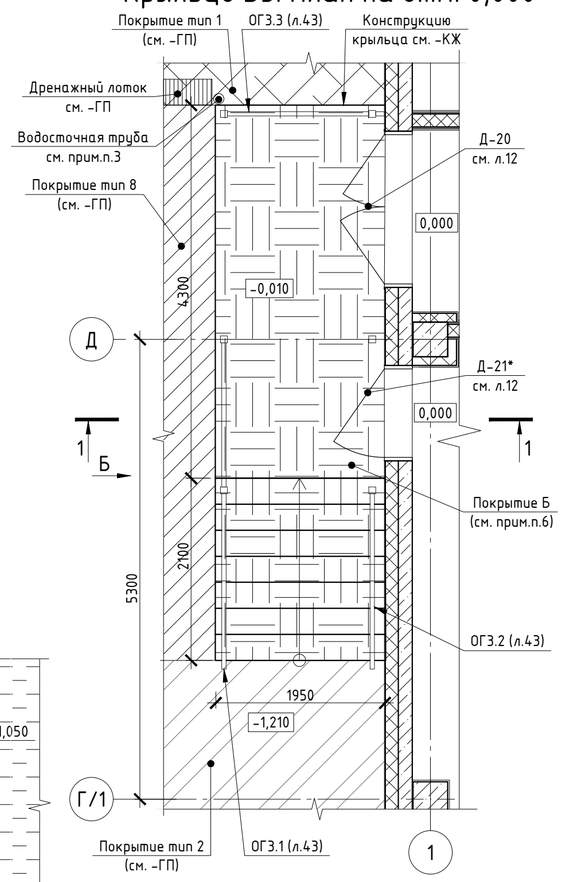


## Крыльцо В5. План кровли

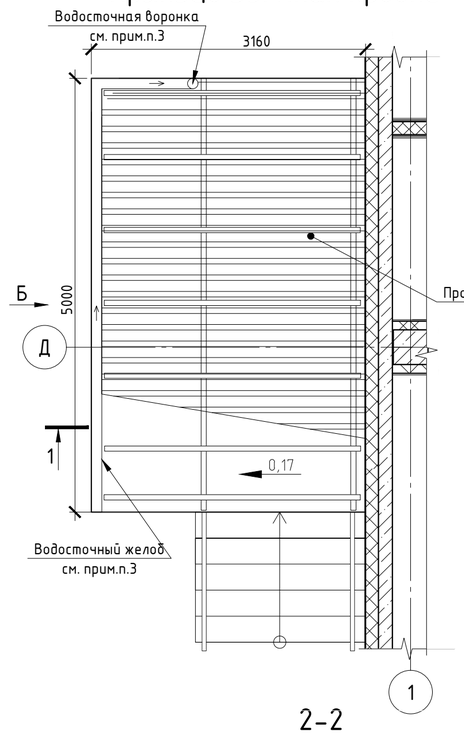



## Крыльцо В6. План на отм. 0,000

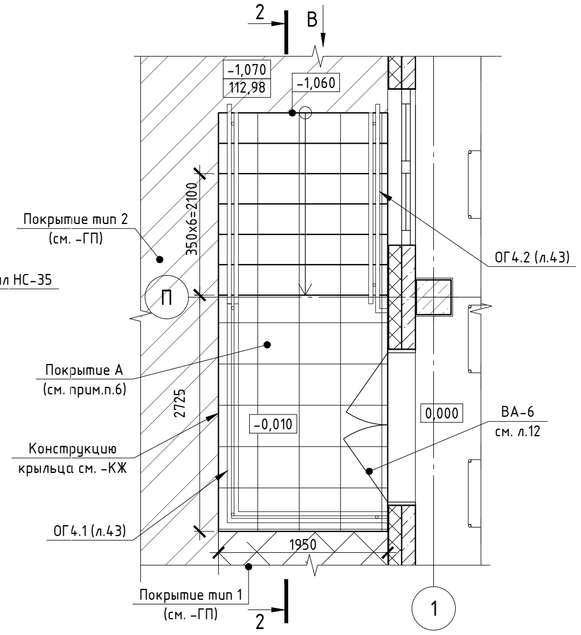



Условные обозначения:

- Керамогранит
- Асфальтобетонная плитка
- Покрытие Тип 1 (см. -ГП)
- Покрытие Тип 2 (см. -ГП)
- Покрытие Тип 8 (см. -ГП)
- Фиброцементная панель, цвет Белый
- Фиброцементная панель, цвет Терракотовый
- Фиброцементная панель, цвет Светло-серый
- Фиброцементная панель, цвет Серый
- Кассеты из металла с полимерным покрытием


## Вид А

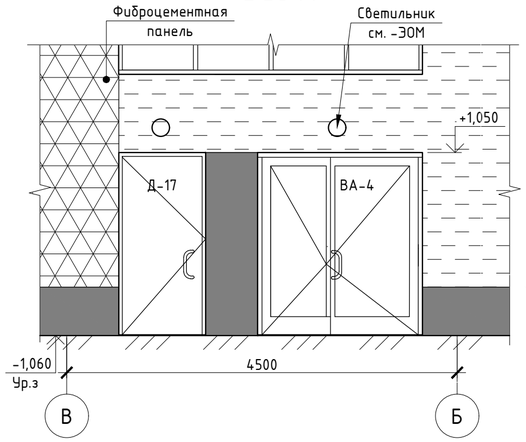



## 2-2

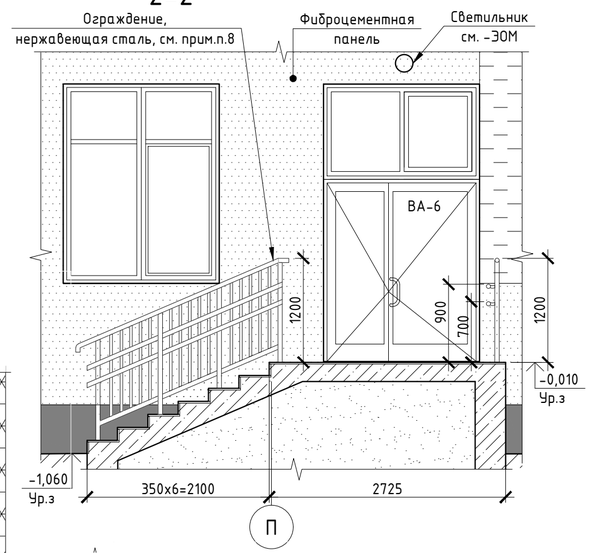



## 1-1

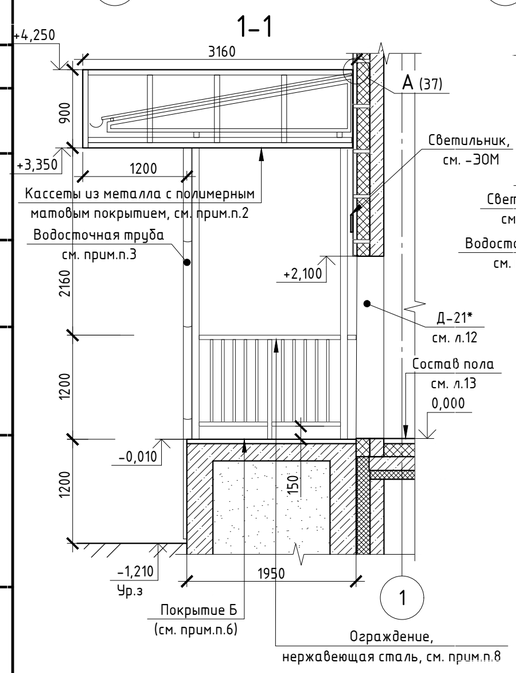


## Вид Б

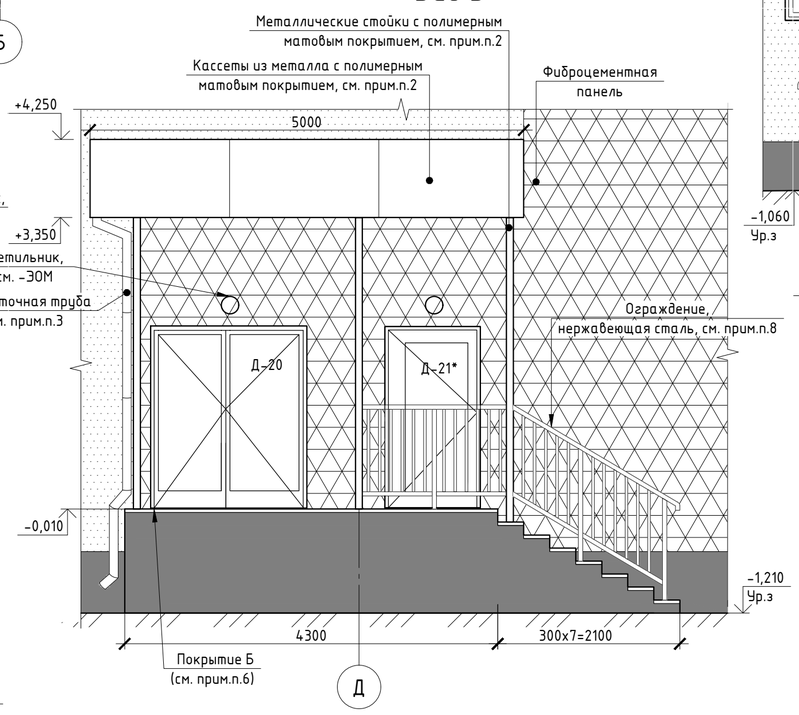


## Вид В

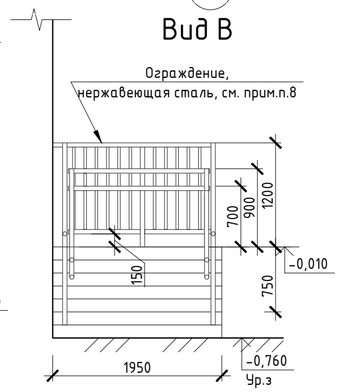


Примечания:

1. Относительная отметка 0,000 равно абсолютной отметке 114,050. Данный лист см. совместно с л.2;
2. Облицовка козырьков выполняется фасадными кассетами из металла с полимерным покрытием по металлокаркасу. Облицовка боковых поверхностей навесов - RAL7039, подшивка потолков навесов - RAL9002. Выполняется специализированной организацией по узлам изготовителя. Разрезку фасадных кассет выполнять максимального размера, согласовать с авторским надзором. Полимерное покрытие матовое, см. фасады. Металлические стойки с полимерным матовым покрытием, цвет RAL7039;
3. Водосточная система с полимерным покрытием, изготавливается специализированной организацией. Крепление водосточной системы осуществляется специализированной организацией;
4. Покрытие крыльца и ступеней крылец В4 и В6 выполнить из керамогранита, морозостойкого, противоскользящего (противоскольжение R12-R13), для наружного применения, с износостойкостью для высокой проходимости, толщиной 10мм. Цвет керамогранита - согласовать с авторским надзором; Керамогранит укладывать на слой эластичного клея для плитки типа Ceresit CM16 или аналоги. Места примыкания покрытий ко входам обработать герметиком для наружных работ;
5. На проступях краевых ступеней крыльца предусмотреть противоскользящие полосы контрастные поверхности крыльца шириной
0.8-0.1м. Полосы крепить на расстоянии 0.03-0.04м от края ступени;
6. Покрытия крылец:

Покрытие А:
- Керамогранит, см.прим.п.4 - 10мм;
- Прослойка клеевым составом типа Ceresit CM16 или аналоги, см.прим.п.4 - 10мм;
- Конструкция крыльца, см. -КЖ;

Покрытие Б:
- Асфальтобетонная плитка 300х300, - 30мм;
- Цементно-песчанный раствор - 20мм;
- Конструкция крыльца, см. -КЖ;

7. Монтаж фартука выполнить с нахлестом стыков не менее 150 мм и герметизацией стыков и креплений;
8. Ограждение из нержавеющей стали разрабатывается, изготавливается и монтируется специализированной организацией в соответствии с требованиями ГОСТ 25772-2021 по узлам изготовителя. Перед изготовлением ограждения выполнить обмеры фактически выполненных конструкций. Высоту ограждения см. данный лист совместно с л.43, элементы круглого сечения, верхний поручень диаметром 40мм, шаг вертикального заполнения не более 140мм. Узлы - травмобезопасные. Перед изготовлением согласовать схему ограждения с авторским надзором.

Согласовано

Взам. инв. №

Подп. и дата

Инв. № подл.

| Изм. | Кол. уч. | Лист | № док. | Подп. | Дата |
|---|---|---|---|---|---|
| Разработал | | Зайковская | | | 02.26 |
| Проверил | | Шеремет'ева | | | |
| ГАП | | Шеремет'ева | | | |
| Н.контроль | | Карпова | | | |

2025/8-ШК-1-АР

Объект образования (общеобразовательная школа на 1100 мест) по ул. Виктора Шевелева в Кировском районе г. Новосибирска

Школа на 1100 мест


| Стадия | Лист | Листов |
|---|---|---|
| Р | 38 | |

Крыльца В4, В5, В6


ООО "Партнёр"

Формат А2


## Крыльцо В7. План на отм. 0,000

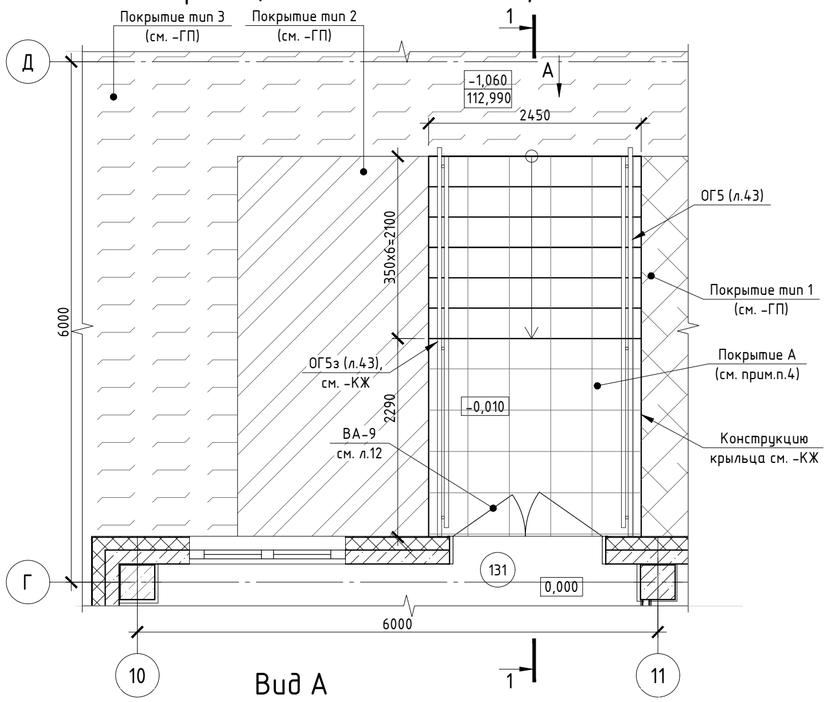



## Крыльцо В8. План на отм. 0,000

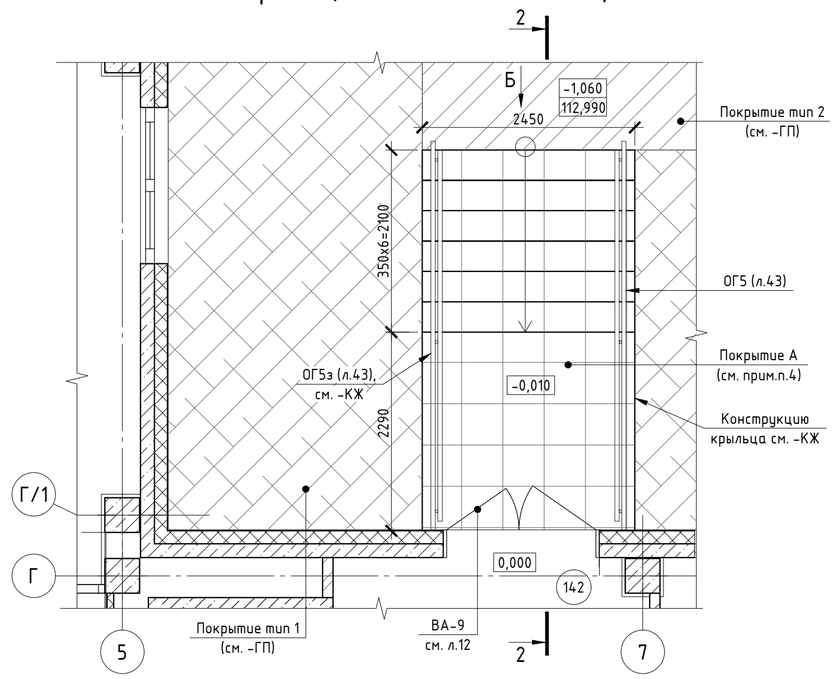



## Крыльцо В11. План на отм. 0,000

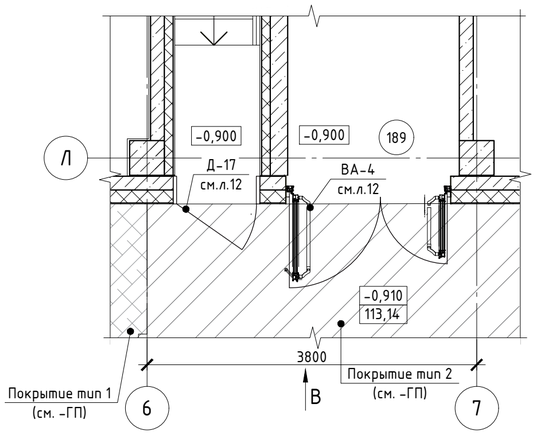



## Вид А

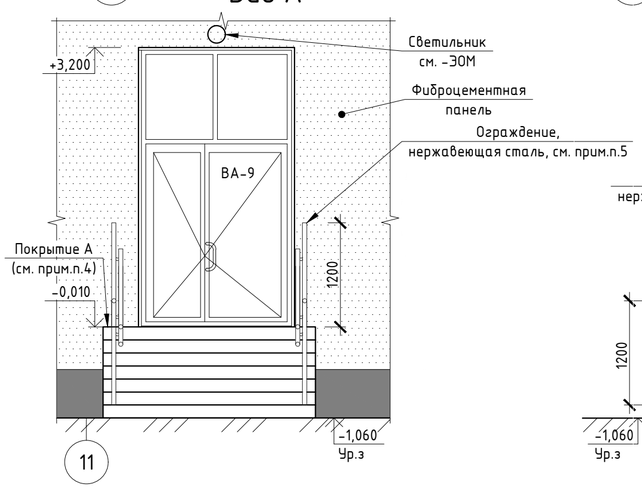



## 1-1

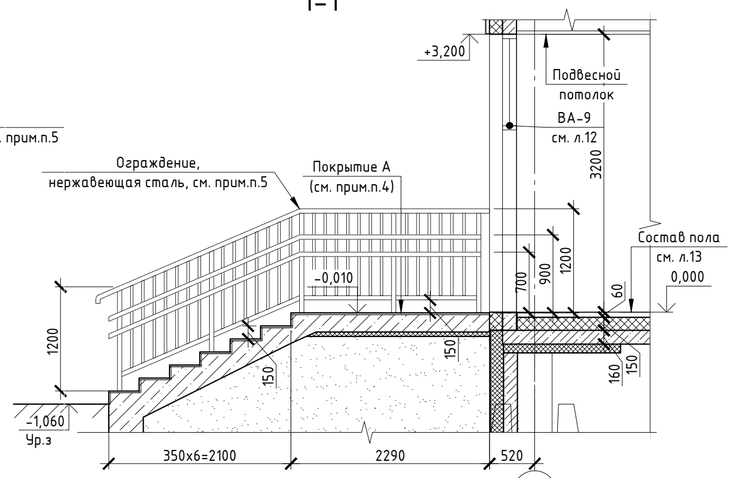



## Вид Б

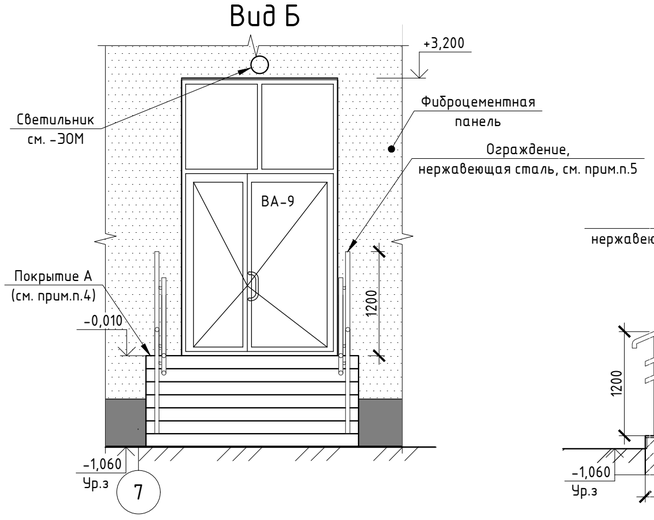


## 2-2

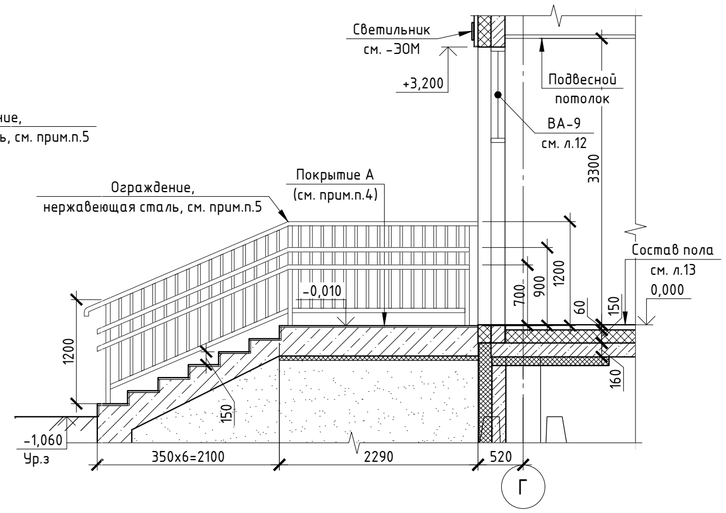


## Вид В

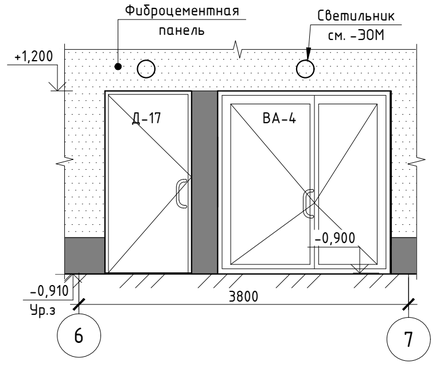


Условные обозначения:

- Керамогранит
- Покрытие Тип 1 (см. -ГП)
- Покрытие Тип 2 (см. -ГП)
- Покрытие Тип 3 (см. -ГП)
- Фиброцементная панель, цвет Белый
- Фиброцементная панель, цвет Серый

Примечания

1. Относительная отметка 0,000 равно абсолютной отметке 114,050. Данный лист см. совместно с л.2;
2. Покрытие крыльца и ступеней выполнить из керамогранита, морозостойкого, противоскользящего (противоскольжение R12-R13), для наружного применения, с износостойкостью для высокой проходимости, толщиной 10мм. Цвет керамогранита - согласовать с авторским надзором; Керамогранит укладывать на слой эластичного клея для плитки типа Ceresit CM16 или аналоги; Места примыкания покрытий ко входам обработать герметиком для наружных работ;
3. На проступях краевых ступеней крыльца предусмотреть противоскользящие полосы контрастные поверхности крыльца шириной 0.8-0.1м. Полосы крепить на расстоянии 0.03-0.04м от края ступени;
4. Покрытия крылец:

Покрытие А:

- Керамогранит, см.прим.п.2 - 10мм;
- Прослойка клеевым составом типа Ceresit CM16 или аналоги, см.прим.п.5 - 10мм;
- Конструкция крыльца, см. -КЖ;

5. Ограждение из нержавеющей стали разрабатывается, изготавливается и монтируется специализированной организацией в соответствии с требованиями ГОСТ 25772-2021 по узлам изготовителя. Перед изготовлением ограждения выполнить обмеры фактически выполненных конструкций. Высоту ограждения см. данный лист совместно с л.43, элементы круглого сечения, верхний поручень диаметром 40мм, шаг вертикального заполнения не более 140мм. Узлы - травмобезопасные. Перед изготовлением согласовать схему ограждения с авторским надзором.

| | | | | | | | |
|---|---|---|---|---|---|---|---|
| | | | | | | 2025/8-ШК-1-АР | |
| | | | | | | Объект образования (общеобразовательная школа на 1100 мест) по ул. Виктора Шевелева в Кировском районе г. Новосибирска | |
| Изм. | Кол. уч. | Лист | № док. | Подп. | Дата | | |
| Разработал | | Зайковская | | | 02.26 | Школа на 1100 мест | Стадия: Р; Лист: 39; Листов: |
| Проверил | | Шеремет'ева | | | | | |
| ГАП | | Шеремет'ева | | | | | |
| Н.контроль | | Карпова | | | | Крыльца В7, В8, В11 | ООО "Партнёр" |

Согласовано


Взам. инв. №

Подп. и дата


Инв. № подл.

Формат А2


## Крыльцо В9. План на отм. 0,000

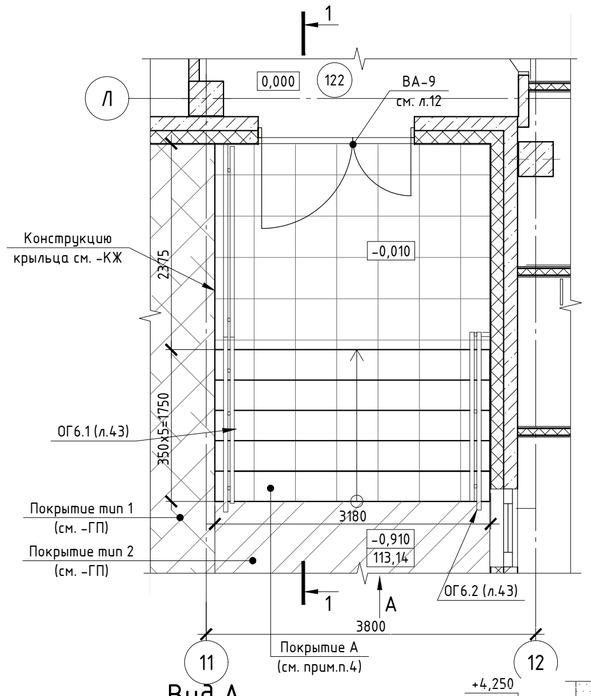



## 1-1

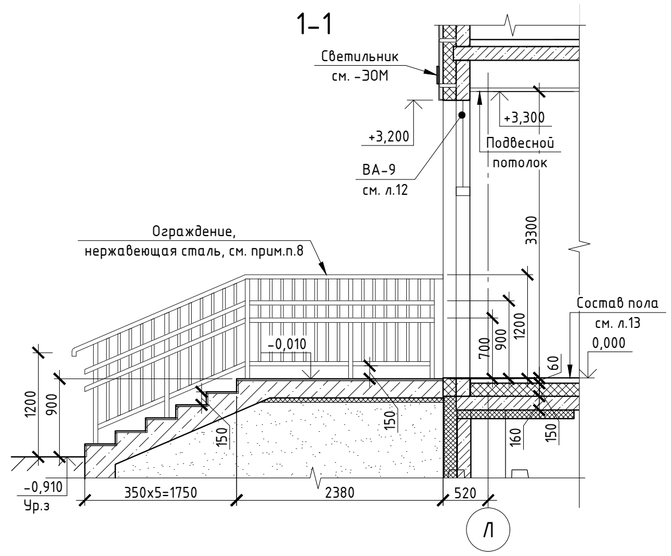



## Вид А

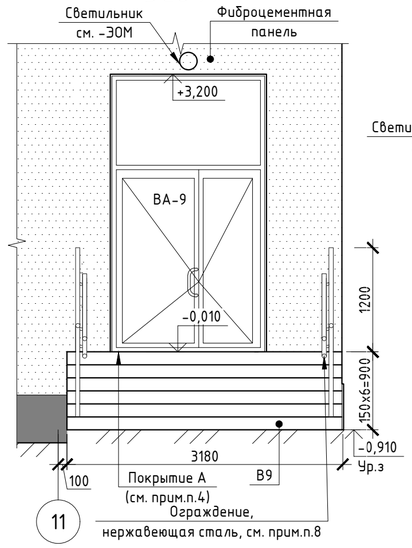



## Вид Б

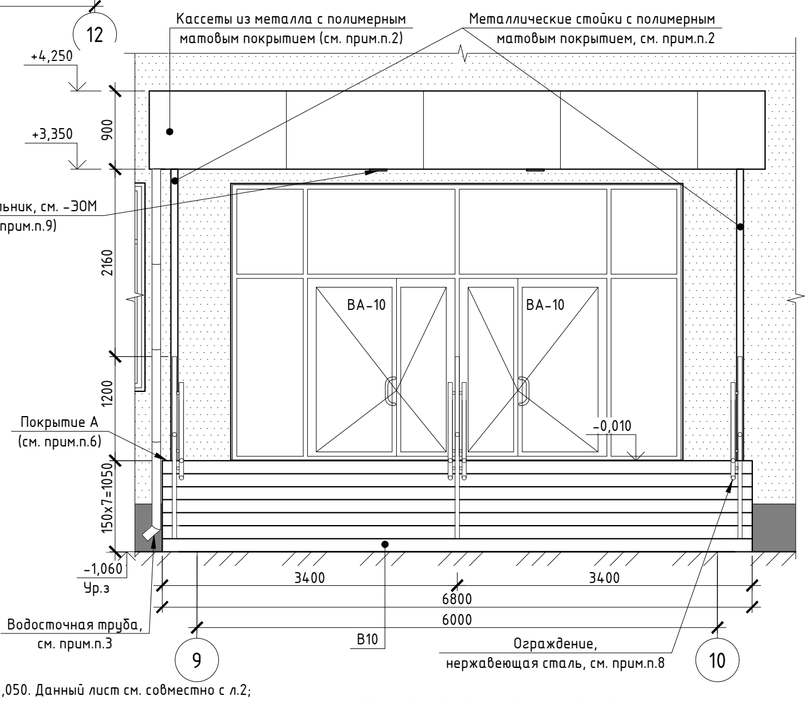


## Крыльцо В10. План на отм. 0,000

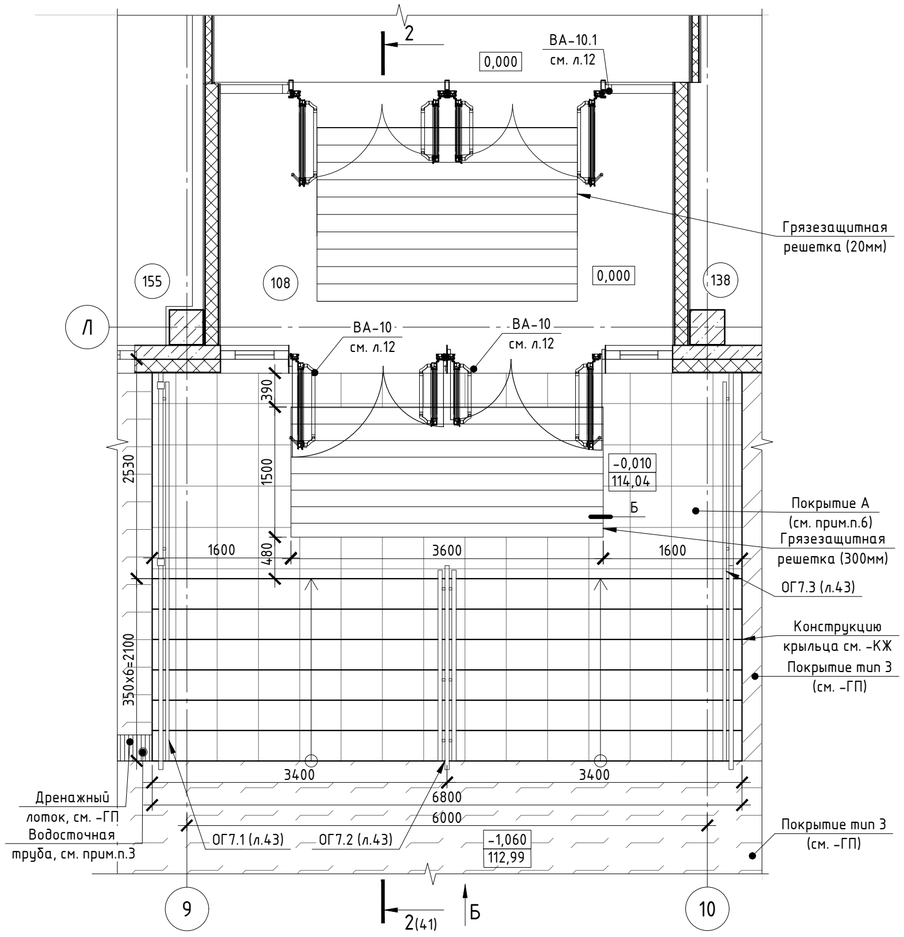



## Крыльцо В10. План кровли

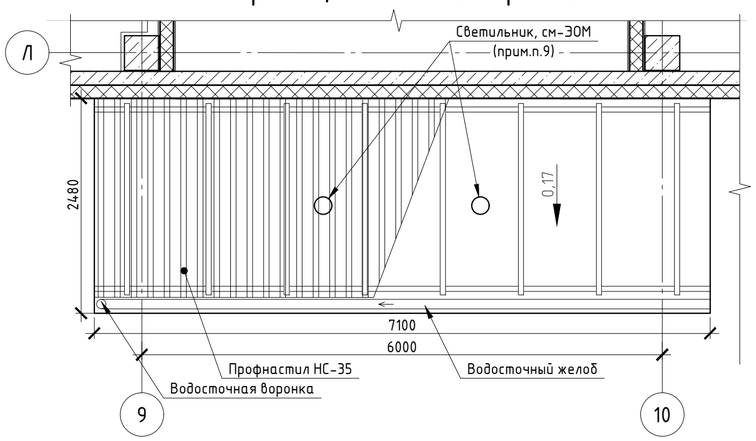


Условные обозначения:

- Керамогранит
- Покрытие Тип 2 (см. -ГП)
- Покрытие Тип 3 (см. -ГП)
- Покрытие Тип 4 (см. -ГП)
- Фиброцементная панель, цвет Белый
- Фиброцементная панель, цвет Серый
- Кассеты из металла с полимерным покрытием

## Б

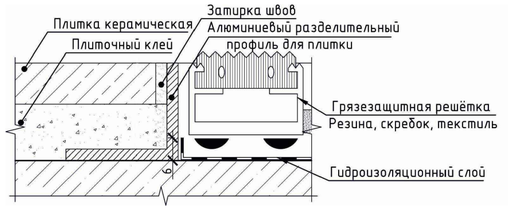


Примечания:

1. Относительная отметка 0,000 равно абсолютной отметке 114,050. Данный лист см. совместно с л.2;
2. Облицовка козырьков выполняется фасадными кассетами из металла с полимерным покрытием по металлокаркасу. Облицовка боковых поверхностей навесов - RAL7039, подшивка потолков навесов - RAL9002. Выполняется специализированной организацией по узлам изготовителя. Разрезку фасадных кассет выполнять максимального размера, согласовать с авторским надзором. Полимерное покрытие матовое, см. фасады. Металлические стойки с полимерным матовым покрытием, цвет RAL7039;
3. Водосточная система с полимерным покрытием, изготавливается специализированной организацией. Крепление водосточной системы осуществляется специализированной организацией;
4. Покрытие крыльца и ступеней выполнить из керамогранита, морозостойкого, противоскользящего (противоскольжение R12-R13), для наружного применения, с износостойкостью для высокой проходимости, толщиной 10мм. Цвет керамогранита - согласовать с авторским надзором; Керамогранит укладывать на слой эластичного клея для плитки типа Ceresit CM16 или аналоги; Места примыкания покрытий ко входам обработать герметиком для наружных работ;
5. На проступях краевых ступеней крыльца предусмотреть противоскользящие полосы контрастные поверхности крыльца шириной 0.8-0.1м. Полосы крепить на расстоянии 0.03-0.04м от края ступени;
6. Покрытия крылец:

Покрытие А:

- Керамогранит, см.прим.п.5 - 10мм;
- Прослойка клеевым составом типа Ceresit CM16 или аналоги, см.прим.п.5 - 10мм;
- Конструкция крыльца, см. -КЖ;

7. Монтаж фартука выполнить с нахлестом стыков не менее 150 мм и герметизацией стыков и креплений;
8. Ограждение из нержавеющей стали разрабатывается, изготавливается и монтируется специализированной организацией в соответствии с требованиями ГОСТ 25772-2021 по узлам изготовителя. Перед изготовлением ограждения выполнить обмеры фактически выполненных конструкций. Высоту ограждения см. данный лист совместно с л.43, элементы круглого сечения, верхний поручень диаметром 40мм, шаг вертикального заполнения не более 140мм. Узлы - травмобезопасные. Перед изготовлением согласовать схему ограждения с авторским надзором;
9. Привязку светильников см. -ЭОМ.

| Изм. | Кол. уч. | Лист | № док. | Подп. | Дата |
|---|---|---|---|---|---|
| Разработал | | Зайковская | | | 02.26 |
| Проверил | | Шеремет'ева | | | |
| ГАП | | Шеремет'ева | | | |
| Н.контроль | | Карпова | | | |

2025/8-ШК-1-АР

Объект образования (общеобразовательная школа на 1100 мест) по ул. Виктора Шевелева в Кировском районе г. Новосибирска

| Стадия | Лист | Листов |
|---|---|---|
| Р | 40 | |

Школа на 1100 мест

Крыльца В9, В10

ООО "Партнёр"

Согласовано


Взам. инв. №

Подп. и дата


Инв. № подл.

Формат А2


## 1-1

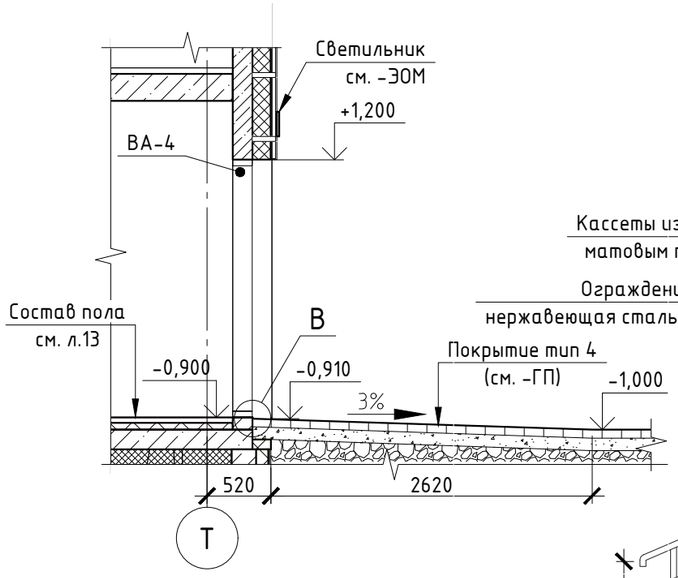



## 2-2

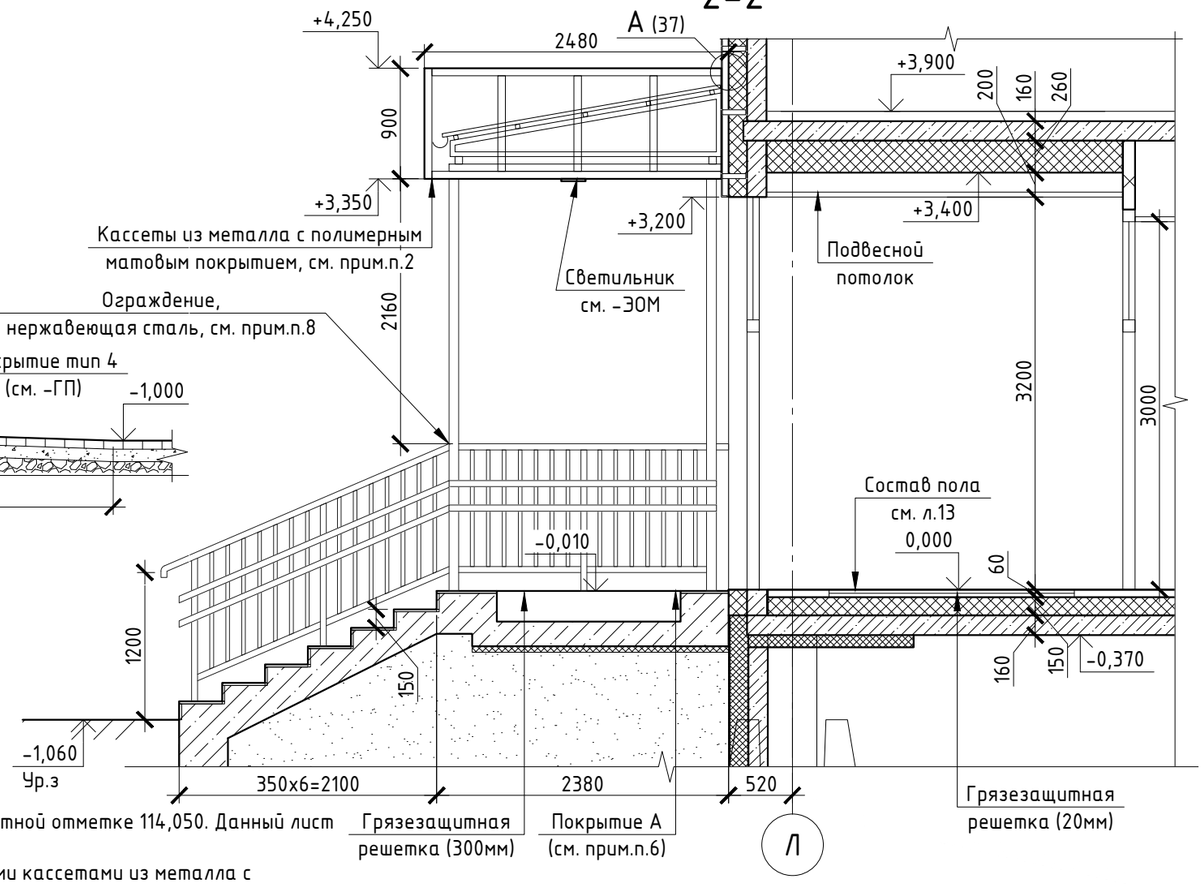



## Крыльцо В12. План на отм. 0,000

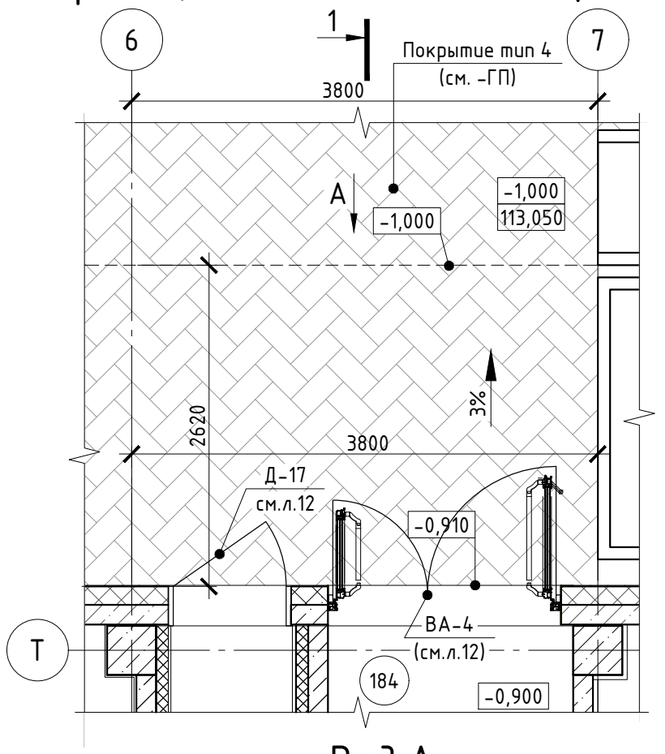


## Вид А

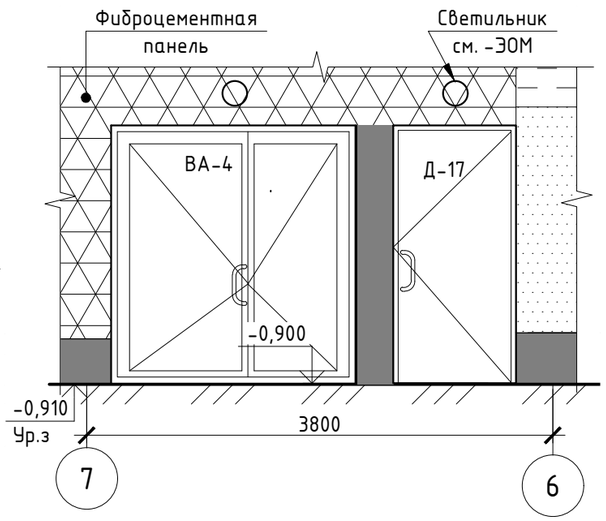

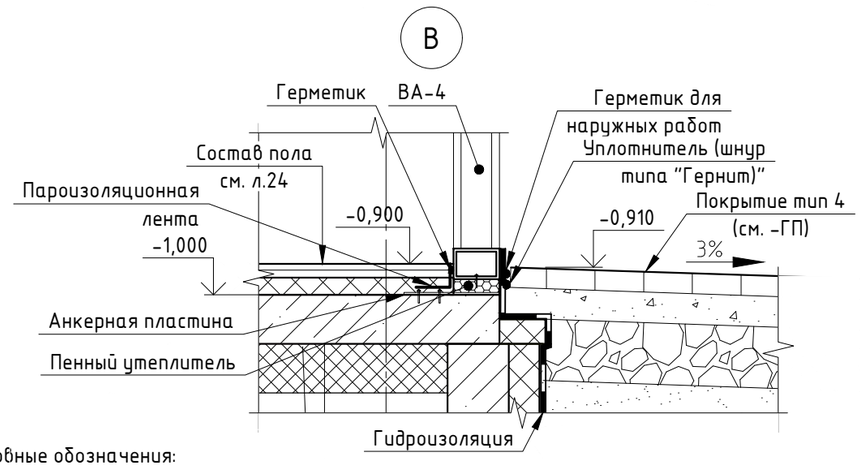
Примечания:

1. Относительная отметка 0,000 равно абсолютной отметке 114,050. Данный лист см. совместно с л.2;
2. Облицовка козырьков выполняется фасадными кассетами из металла с полимерным покрытием по металлокаркасу. Облицовка боковых поверхностей навесов – RAL7039, подшивка потолков навесов – RAL9002. Выполняется специализированной организацией по узлам изготовителя. Разрезку фасадных кассет выполнять максимального размера, согласовать с авторским надзором. Полимерное покрытие матовое, см. фасады. Металлические стойки с полимерным матовым покрытием, цвет RAL7039;
3. Водосточная система с полимерным покрытием, изготавливается специализированной организацией. Крепление водосточной системы осуществляется специализированной организацией;
4. Покрытие крыльца и ступеней выполнить из керамогранита, морозостойкого, противоскользящего (противоскольжение R12-R13), для наружного применения, с износостойкостью для высокой проходимости, толщиной 10мм. Цвет керамогранита – согласовать с авторским надзором; Керамогранит укладывать на слой эластичного клея для плитки типа Ceresit CM16 или аналоги; Места примыкания покрытий ко входам обработать герметиком для наружных работ;
5. На проступях краевых ступеней крыльца предусмотреть противоскользящие полосы контрастные поверхности крыльца шириной 0.8-0.1м. Полосы крепить на расстоянии 0.03-0.04м от края ступени;
6. Покрытия крылец:

Покрытие А:

- Керамогранит, см.прим.п.5 – 10мм;
- Прослойка клеевым составом типа Ceresit CM16 или аналоги, см.прим.п.4 – 10мм;
- Конструкция крыльца, см. -КЖ;

7. Монтаж фартука выполнить с нахлестом стыков не менее 150 мм и герметизацией стыков и креплений;
8. Ограждение из нержавеющей стали разрабатывается, изготавливается и монтируется специализированной организацией в соответствии с требованиями ГОСТ 25772-2021 по узлам изготовителя. Перед изготовлением ограждения выполнить обмеры фактически выполненных конструкций. Высоту ограждения см. данный лист совместно с л.43, элементы круглого сечения, верхний поручень диаметром 40мм, шаг вертикального заполнения не более 140мм. Узлы – травмобезопасные. Перед изготовлением согласовать схему ограждения с авторским надзором.

Условные обозначения:

- Покрытие Тип 4 (см. -ГП)
- Фиброцементная панель, цвет Белый
- Фиброцементная панель, цвет Терракотовый
- Фиброцементная панель, цвет Светло-серый
- Фиброцементная панель, цвет Серый

Согласовано

Взам. инв. №

Подп. и дата

Инв. № подл.

| Изм. | Кол. уч. | Лист | № док. | Подп. | Дата |
|---|---|---|---|---|---|
| Разработал | | Зайковская | | | 02.26 |
| Проверил | | Шереметьева | | | |
| ГАП | | Шереметьева | | | |
| Н.контроль | | Карпова | | | |

2025/8-ШК-1-АР

Объект образования (общеобразовательная школа на 1100 мест) по ул. Виктора Шевелева в Кировском районе г. Новосибирска

| Стадия | Лист | Листов |
|---|---|---|
| Р | 41 | |


Школа на 1100 мест

Крыльца В10, В12


ООО "Партнёр"

Формат А3


# Крыльцо В13. План на отм. 0,000

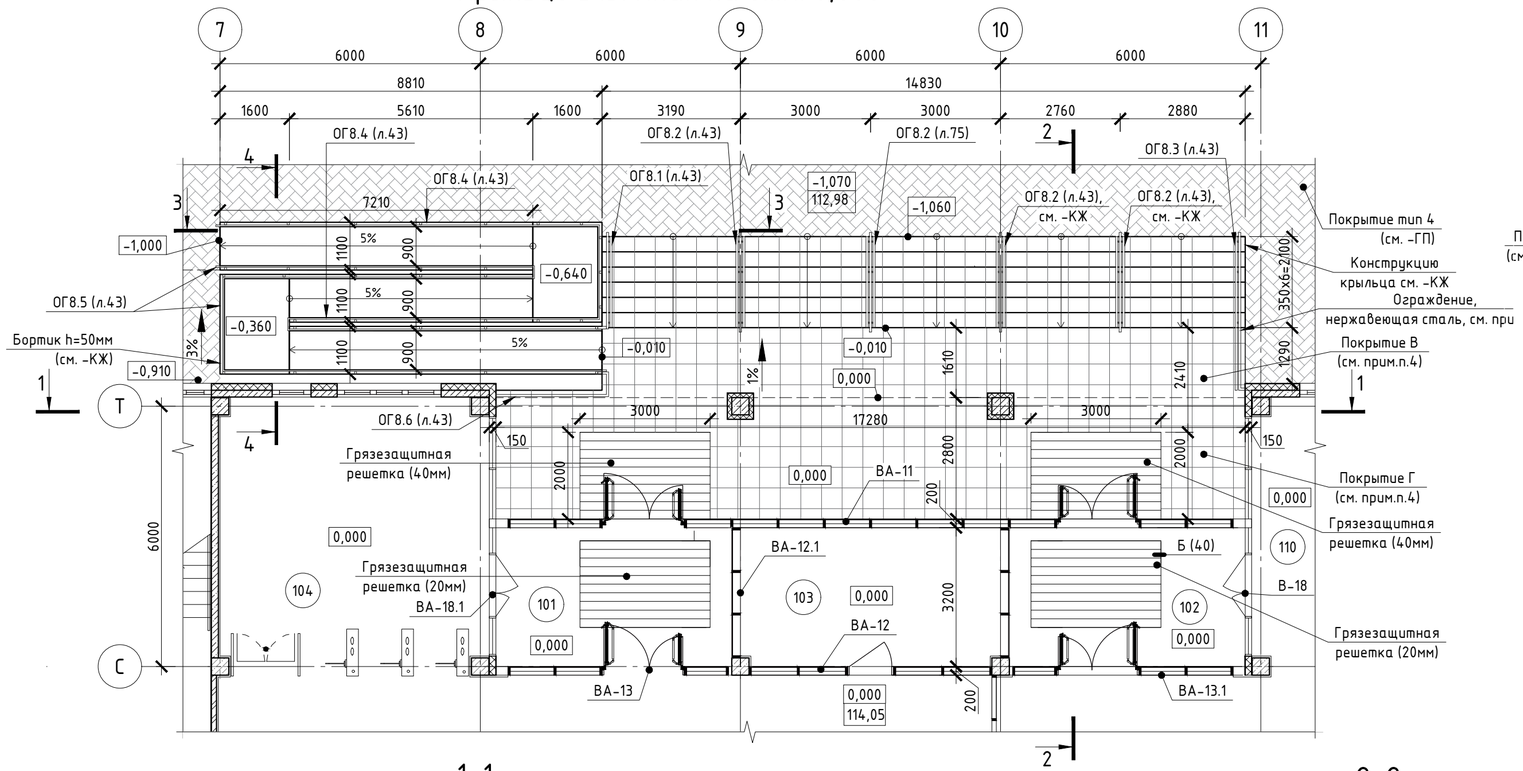



## 1-1

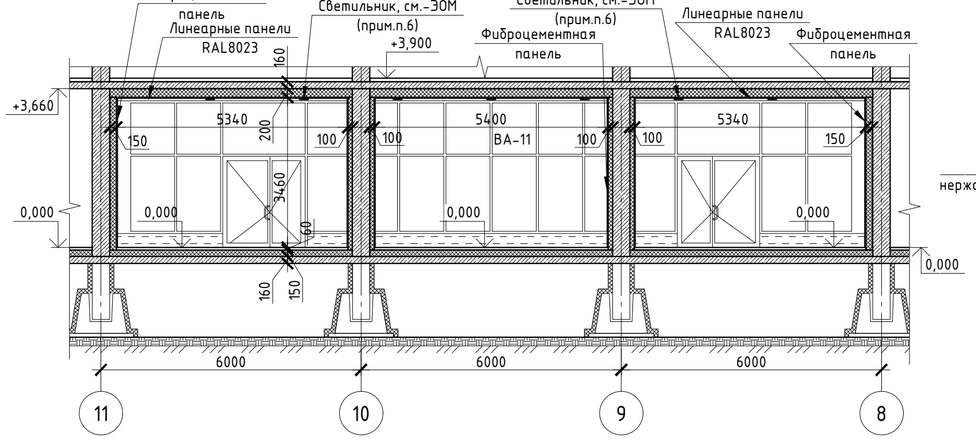



## 2-2

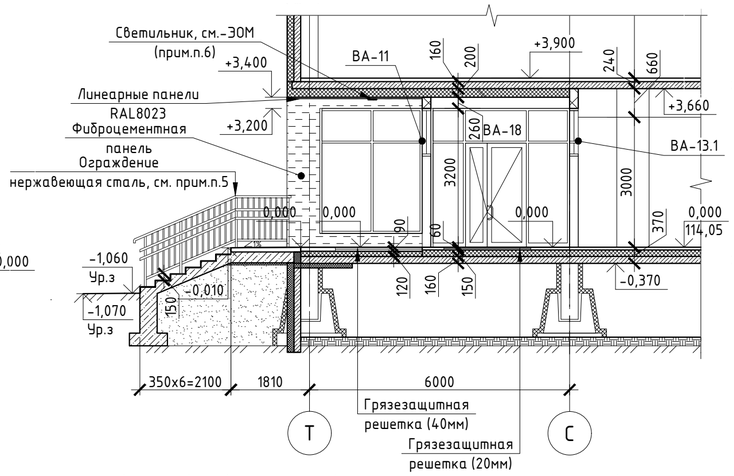


## 3-3

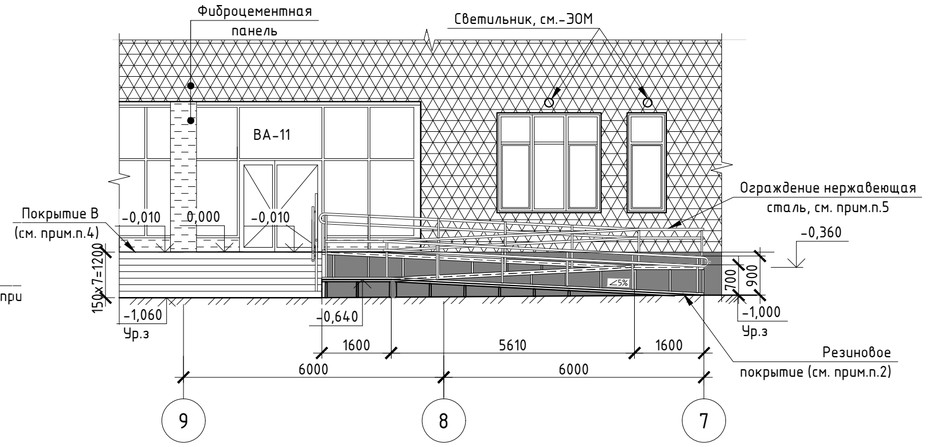


## 4-4

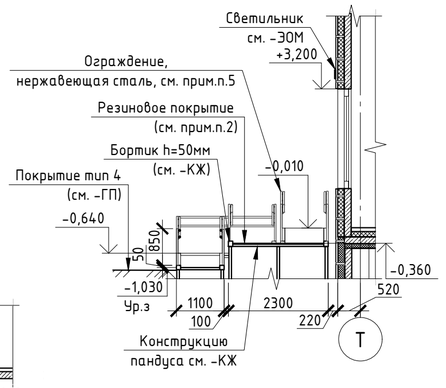


Условные обозначения:

- Керамогранит
- Покрытие Тип 4 (см. -ГП)
- Фиброцементная панель, цвет Терракотовый
- Фиброцементная панель, цвет Светло-серый
- Фиброцементная панель, цвет Серый

## Спецификация отделки крылец

| Крыльцо | Покрытие | Площадь, м2 | Обшивка навесов | Площадь, м2 | Стойки навесов | Длина, м. | Водосточная система | Длина, м |
|---|---|---|---|---|---|---|---|---|
| В3 | Керамогранит | 13,84 | Фасадные металлокассеты | 14,82 | Металл с полимерным покрытием | 13,44 | Водосточные желоб и труба с полимерным покрытием | 7,5 |
| В5 | Асфальтобетонная плитка | 12,54 | | 25,97 | | 20,16 | | 9,11 |
| В6 | Керамогранит | 9,56 | - | - | - | - | - | - |
| В7 | | 13,33 | | | | | | |
| В8 | | 13,33 | | | | | | |
| В9 | | 15,95 | | | | | | |
| В10 | | 37,6 | Фасадные металлокассеты | 28,45 | Металл с полимерным покрытием | 13,44 | Водосточные желоб и труба с полимерным покрытием | 11,41 |
| В13 | Керамогранит | 87,52 | | | | | | |
| | Резиновое покрытие | 42,43 | | | | | | |
| Итого: | Керамогранит | 191,14 | Фасадные металлокассеты | 69,24 | Металл с полимерным покрытием | 47,04 | Водосточные желоб и труба с полимерным покрытием | 28,02 |
| | Резиновое покрытие | 42,43 | | | | | | |
| | Асфальтобетонная плитка | 12,54 | | | | | | |

| Крыльцо | Покрытие | Площадь, м2 |
|---|---|---|
| В3,В6,В7,В8,В8, В10,В13 | Покрытие А | 119,19 |
| В5 | Покрытие Б | 12,54 |
| В13 | Покрытие В | 24,17 |
| В13 | Покрытие Г | 47,78 |
| В13 | Резиновое покрытие | 42,43 |

| Крыльцо | Покрытие | Размер | Кол-во (шт.) |
|---|---|---|---|
| В10 | Грязезащитная решетка Стандартпарк (Сити резина+текстиль+скребок) | 3590х1510 | 1 шт. |
| | | 2990х1990 | 1 шт. |
| В13 | | 2990х1990 | 4 шт. |

Примечания:

1. Относительная отметка 0,000 равно абсолютной отметке 114,050. Данный лист см. совместно с л.2;
2. Покрытие крыльца и ступеней выполнить из керамогранита, морозостойкого, противоскользящего (противоскольжение R12-R13), для наружного применения, с износостойкостью для высокой проходимости, толщиной 10мм. Цвет керамогранита - согласовать с авторским надзором; Керамогранит укладывать на слой эластичного клея для плитки типа Ceresit CM16 или аналоги. Места примыкания покрытий ко входам обработать герметиком для наружных работ. Покрытие пандуса выполнить из резинового противоскользящего покрытия;
3. На проступях краевых ступеней крыльца предусмотреть противоскользящие полосы контрастные поверхности крыльца шириной 0.8-0.1м. Полосы крепить на расстоянии 0.03-0.04м от края ступени;
4. Покрытия крылец:

Покрытие А:
- Керамогранит, см.прим.п.2 - 10мм;
- Прослойка клеевым составом типа Ceresit CM16 или аналоги, см.прим.п.5 - 10мм;
- Конструкция крыльца, см. -КЖ;

Покрытие В:
- Керамогранит, см.прим.п.2 - 10мм;
- Прослойка клеевым составом типа Ceresit CM16 или аналоги, см.прим.п.2 - 10мм;
- Стяжка из цементно-песчаного раствора М150 с гидрофобными и морозостойкими добавками, с упрочненным верхним слоем, армированная сеткой из 5Вр-500 ячейкой 100х100 - 70-80мм;
- Конструкция крыльца, см. -КЖ;

Покрытие Г:
- Керамогранит, см.прим.п.2 - 10мм;
- Прослойка клеевым составом типа Ceresit CM16 или аналоги, см.прим.п.2 - 10мм;
- Стяжка из цементно-песчаного раствора М150 с гидрофобными и морозостойкими добавками, с упрочненным верхним слоем, армированная сеткой из 5Вр-500 ячейкой 100х100 - 70мм (40 мм в месте грязезащитной решетки);
- Теплоизоляция ROCKWOOL ФЛОР БАТТС - 120мм;
- Конструкция крыльца, см. -КЖ.

5. Ограждение из нержавеющей стали разрабатывается, изготавливается и монтируется специализированной организацией в соответствии с требованиями ГОСТ 25772-2021 по узлам изготовителя. Перед изготовлением ограждения выполнить обмеры фактически выполненных конструкций. Высоту ограждения см. данный лист совместно с л.43, элементы круглого сечения, верхний поручень диаметром 40мм, шаг вертикального заполнения не более 140мм. Узлы - травмобезопасные. Перед изготовлением согласовать схему ограждения с авторским надзором.

| Изм. | Кол. уч. | Лист | № док. | Подп. | Дата |
|---|---|---|---|---|---|
| Разработал | | Зайковская | | | 02.26 |
| Проверил | | Шереметьева | | | |
| ГАП | | Шереметьева | | | |
| Н.контроль | | Карпова | | | |

2025/8-ШК-1-АР

Объект образования (общеобразовательная школа на 1100 мест) по ул. Виктора Шевелева в Кировском районе г. Новосибирска

Школа на 1100 мест

| Стадия | Лист | Листов |
|---|---|---|
| Р | 42 | |

Крыльцо В13

ООО "Партнёр"


Согласовано


Взам. инв. №


Подп. и дата


Инв. № подл.


Формат А2

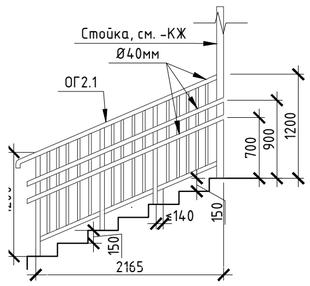


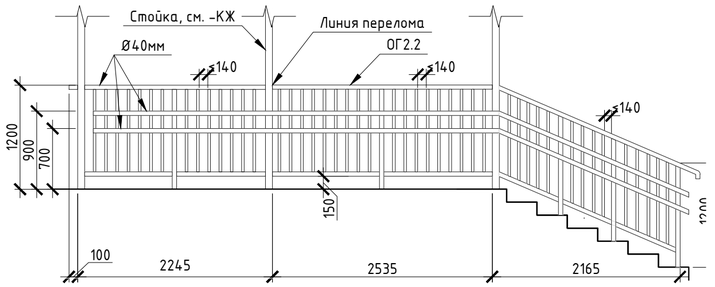


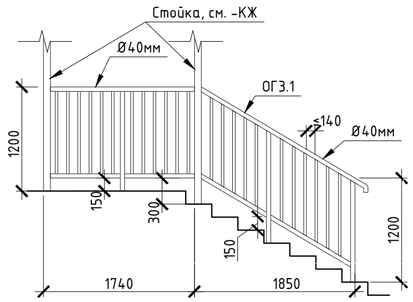
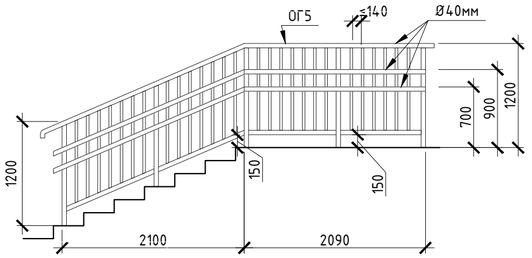


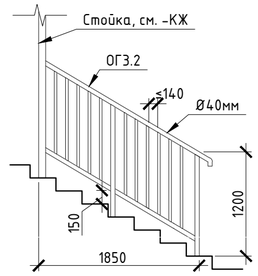
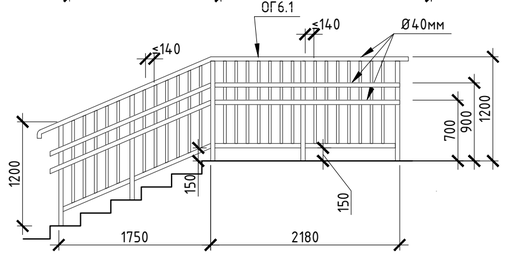


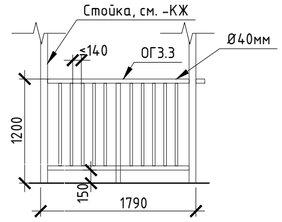
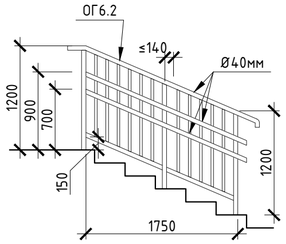


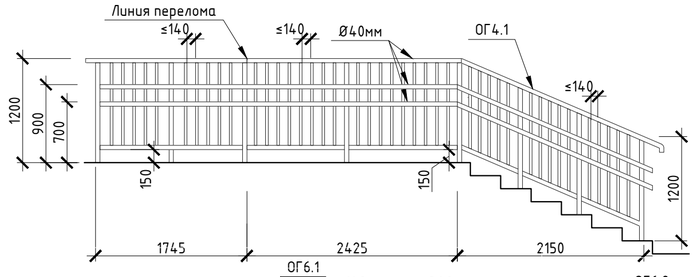
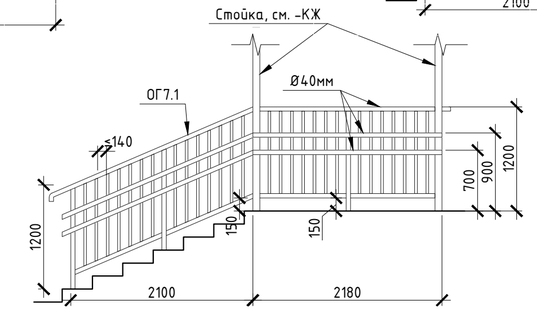


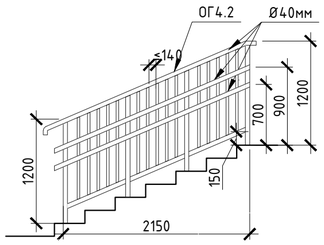
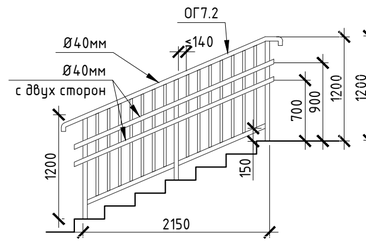



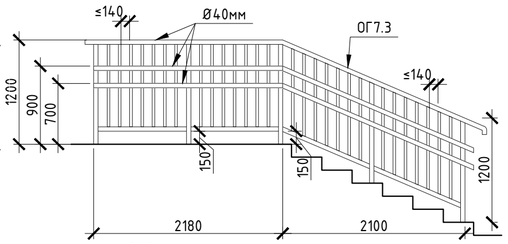



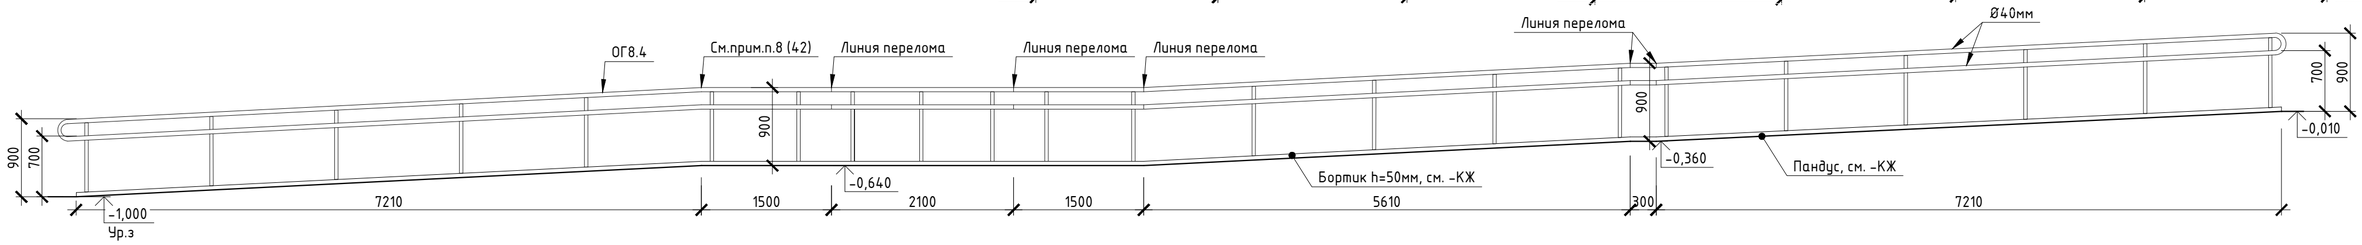



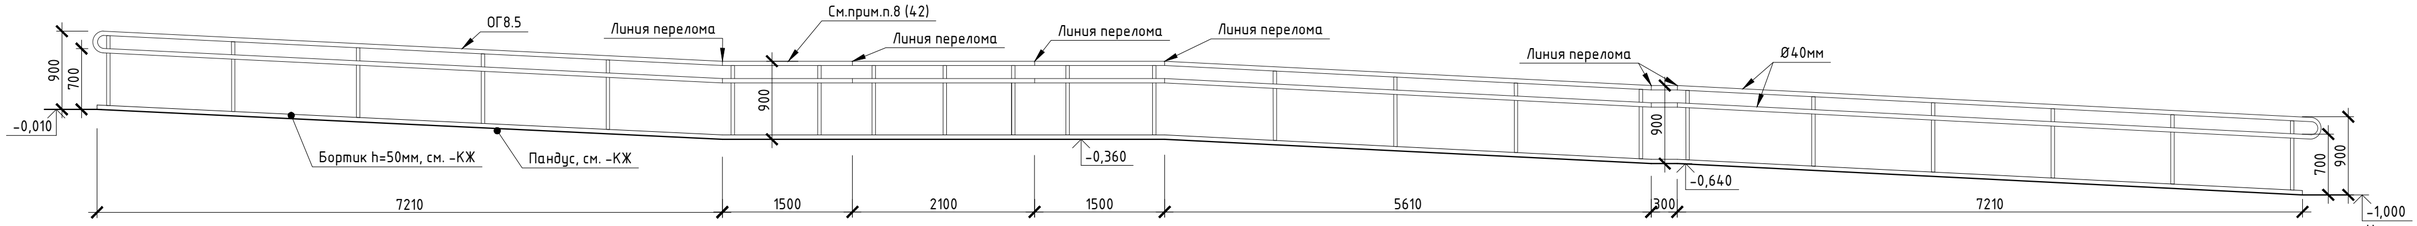



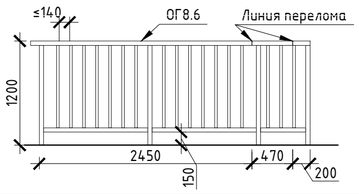



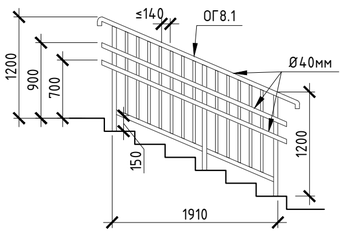



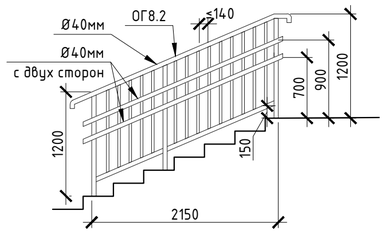



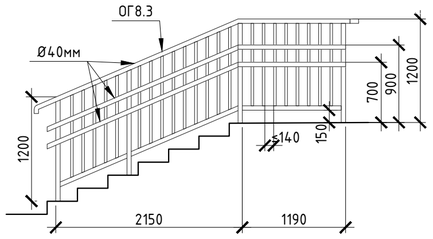




Согласовано


Взам. инв. №


Подп. и дата


Инв. № подл.


| | | | | | | | |
|---|---|---|---|---|---|---|---|
| | | | | | | 2025/8-ШК-1-АР | |
| | | | | | | Объект образования (общеобразовательная школа на 1100 мест) по ул. Виктора Шевелева в Кировском районе г. Новосибирска | |
| Изм. | Кол. уч. | Лист | № док. | Подп. | Дата | | |
| Разработал | | Зайковская | | | 02.26 | Школа на 1100 мест | Стадия: П; Лист: 43; Листов: |
| Проверил | | Шереметьева | | | | | |
| ГАП | | Шереметьева | | | | | |
| Н.контроль | | Карпова | | | | Схема ограждений | ООО "Партнёр" |


Формат А2

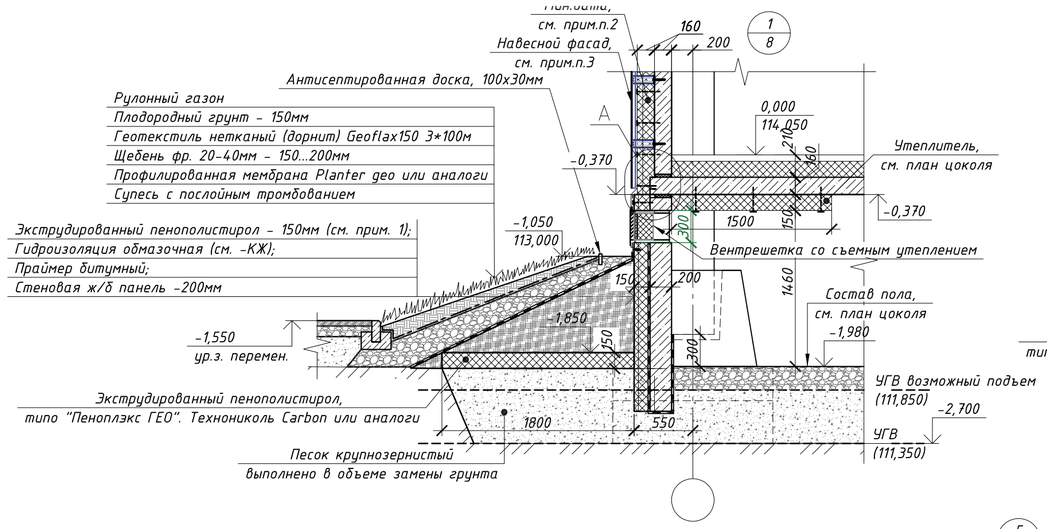


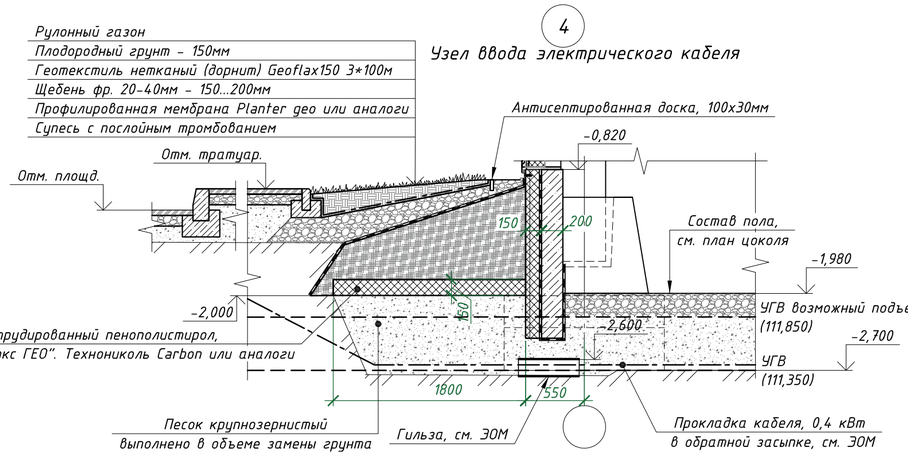


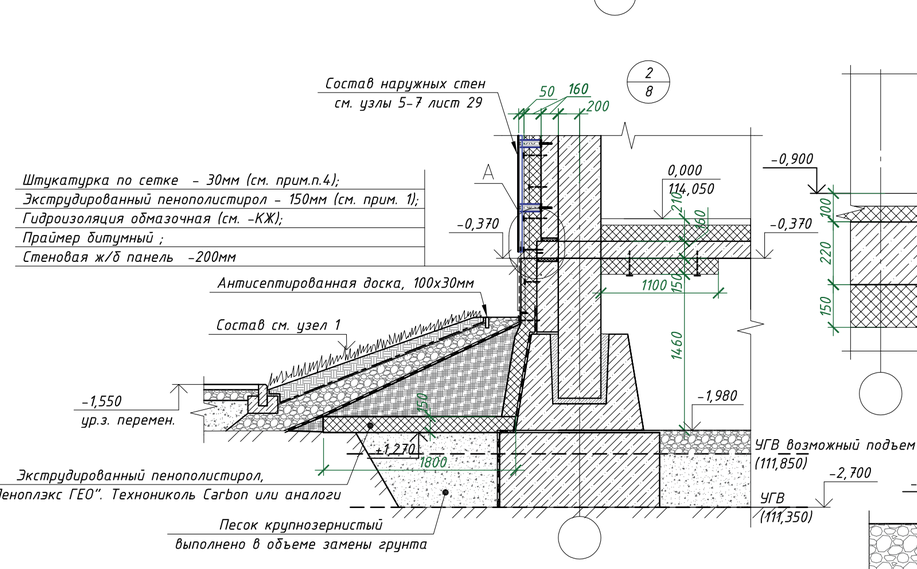
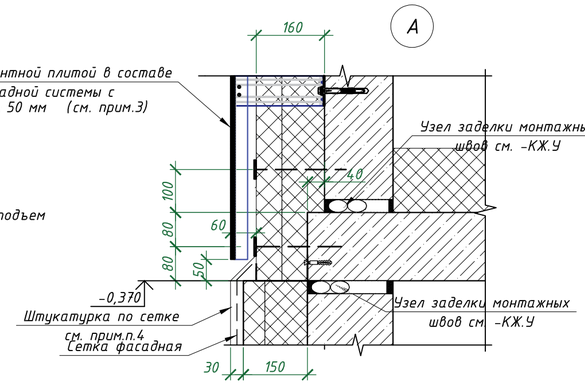


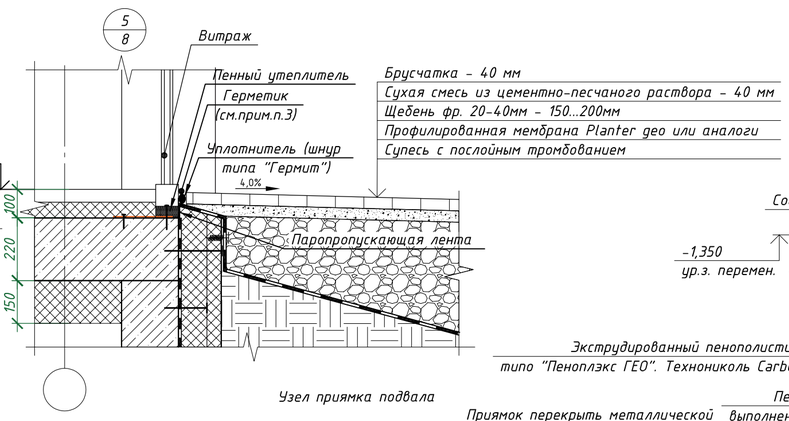

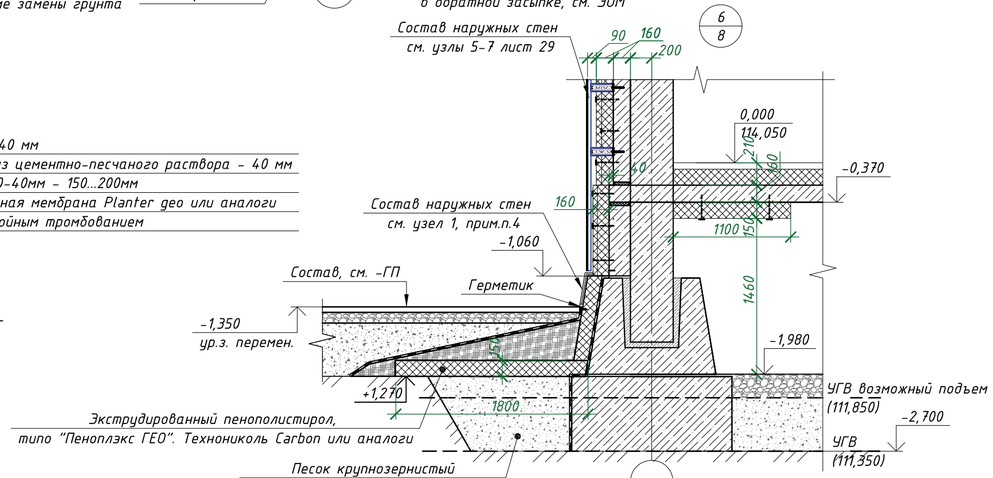Узел 1

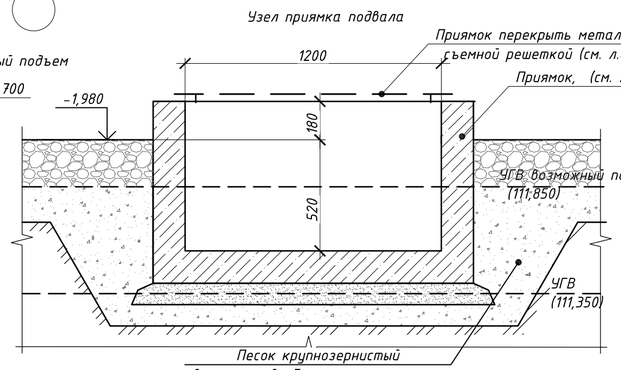Узел 2

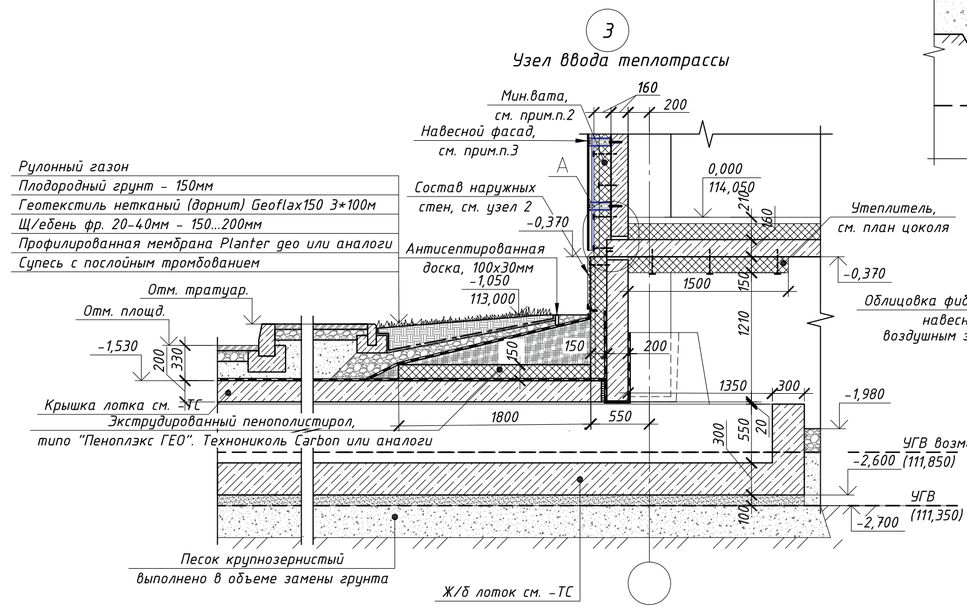Узел 3

Узел 4

Узел 5

Узел 6

1. Утеплитель - экструдированный пенополистирол (типа "Пеноплэкс фундамент", Технониколь CARBON PROF или аналоги), толщиной 150мм. Крепить полиуретановым клеем "Пеноплекс FASTFIX" или клеем на битумной или битумно-полимерной основе (Bitumast "ХимТоргПроект", БНК - 90/30 и проч.). Утеплитель крепить в 2 слоя, с разбежкой стыков плит не менее 150мм, или использовать плиты с фаской. Каждую плиту крепить в плотную к предыдущей с последующей проклейкой швов (стыков) герметизирующей лентой (типа "Герлен", "GROVER" и прочее), шириной 150мм. Во внутренних и наружных углах здания выполнить дополнительный слой утеплителя на длину 600-1000мм. Работу вести согласно общим рекомендациям и техническим решениям предприятия-изготовителя;

2. Утеплитель - гидрофобизированные жесткие минераловатные плиты для НФС ($\gamma \geq 120$кг/м2, $\lambda \leq 0{,}042$Вт/м°С), в два слоя. Толщина наружнего слоя 50 мм, прочность при растяжении перпендикулярно лицевым поверхностям не менее 15кПа, прочность на сжатие при 10% деформации не менее 10кПа. Для внутреннего слоя утеплителя толщиной 110 мм использовать минераловатные плиты со сжимаемостью под удельной нагрузкой 2000 Па не более 60% (по ГОСТ 17177). Утеплитель крепить с помощью клеевых составов для минераловатных плит (типа "Ceresit", "Gerkules" или аналоги) по предварительно подготовленной поверхности. Площадь адгезионного контакта клеевого состава с основанием после установки теплоизоляционной плиты в проектное положение должна составлять не менее 40% (ГОСТ Р 56707-2015). Далее выполнить крепление на стеклопластиковые дюбеля ("Бийский завод стеклопластиков"). Для основного слоя утепления использовать дюбеля ДС-2-50.60.200, для дополнительного слоя использовать дюбеля ДС-3-60.60.360. Утеплитель крепить с шагом по длине стены 400мм, по высоте - 300мм, не менее 9шт на 1м2. По периметру оконных и дверных проемов, а также по углам здания устанавливаются дополнительные связи, с шагом 200х150мм Работу вести согласно рекомендациям предприятия-изготовителя, см. СТО20994511-001-2009.

3. Проект фасадной системы разрабатывается специализированной организацией. Фасадная система показана условно.

4. Для цокольной части от отм. -1,050 до отм.-0,370, для фасадов в арке от уровня земли до отм. -1,060 выполнить отделку утеплителя (см. прим.п.1) негорючими материалами суммарной толщиной не менее 30 мм по металлической сетке. (для материалов типа Ceresit руководствоваться СТО 58239148-001-2006-2025 узел А.3.7). Монтаж вести согласно рекомендациям предприятия-производителя выбранной фасадной теплоизоляционной системы.

5. По периметру здания выполнять дополнительное утепление верхней поверхности фундамента, на ширину 1800мм от здания, экструдированным пенополистиролом, толщиной 150мм.

| | | | | | | | |
|---|---|---|---|---|---|---|---|
| | | | | | | 2025/8-ШК-1-АР | |
| | | | | | | Объект образования (общеобразовательная школа на 1100 мест) по ул.Виктора Шевелева в Кировском районе г.Новосибирска. | |
| Изм. | Кол.уч. | Лист | №док. | Подп. | Дата | | |
| Разраб. | | Дворская | | | | Школа на 1100 мест | Стадия: Р; Лист: 44; Листов: |
| Проверил | | Король А. | | | | | |
| ГАП | | Шереметьева | | | | | |
| Н.контр. | | Солдатова | | | | Узлы 1; 2; 3; 4; 5; 6 | ООО "Партнер" |


Согласовано: ГИП Сиротина; Главн.констр. Нургалиев


Взам. инв. №

Подп. и дата


Инв. № подл.

А2

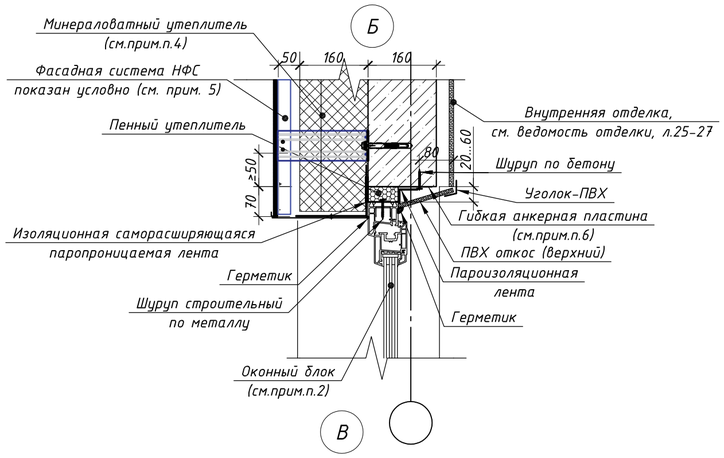


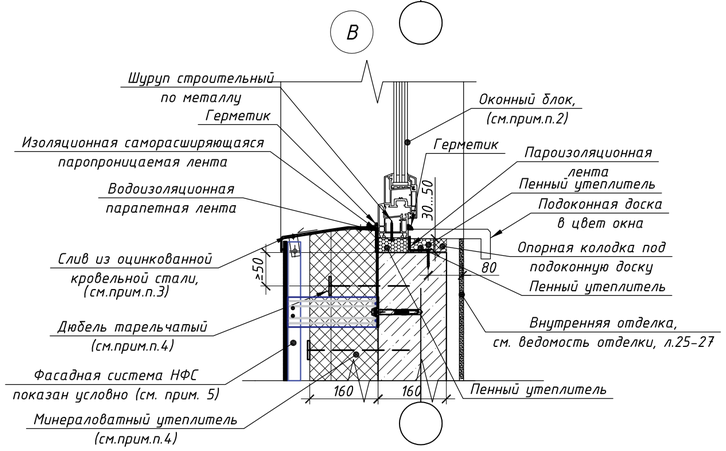

## Узел верхнего примыкания витража в наружных стенах

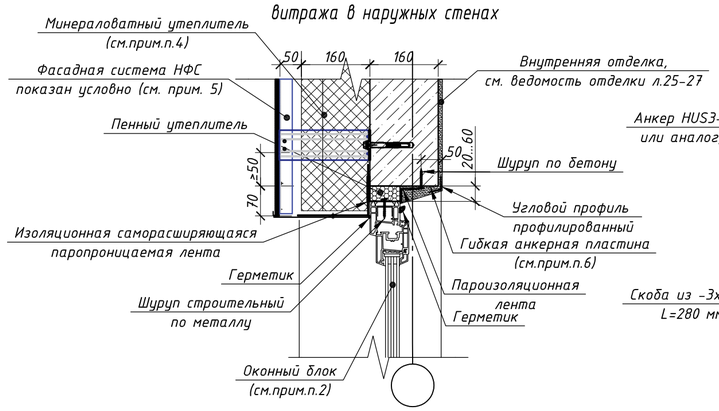



## Узел нижнего примыкания витража в наружных стенах

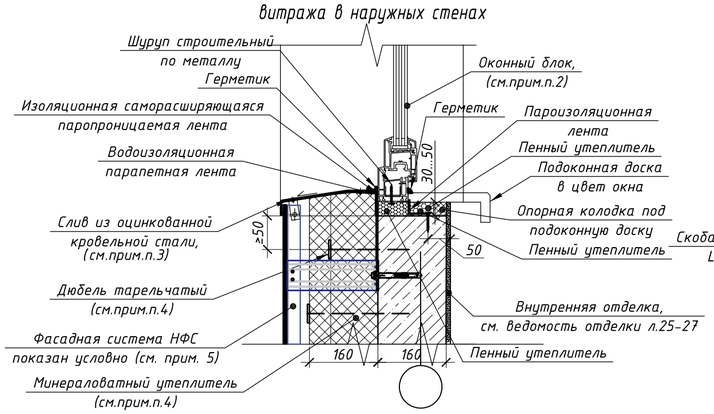



## 20 Крепление перегородки к ЖБ плите перекрытия

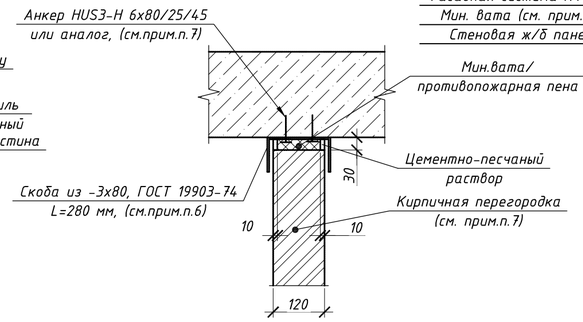



## 21 Крепление перегородки к ЖБ колоне

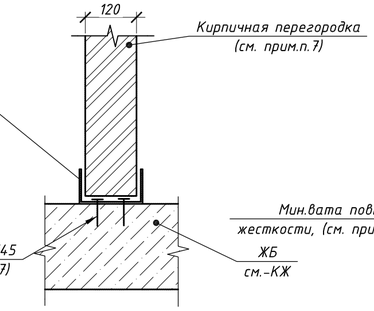


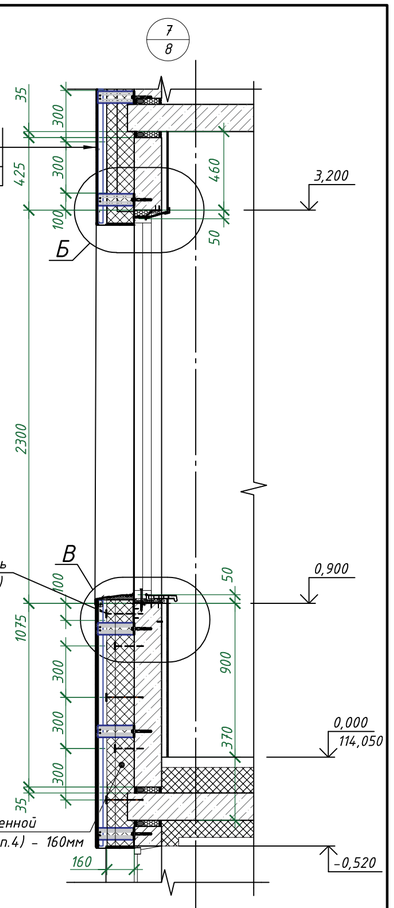



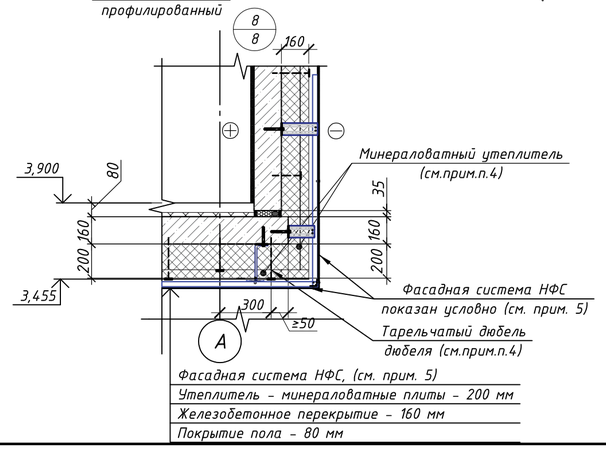

## Узел бокового примыкания оконных блоков

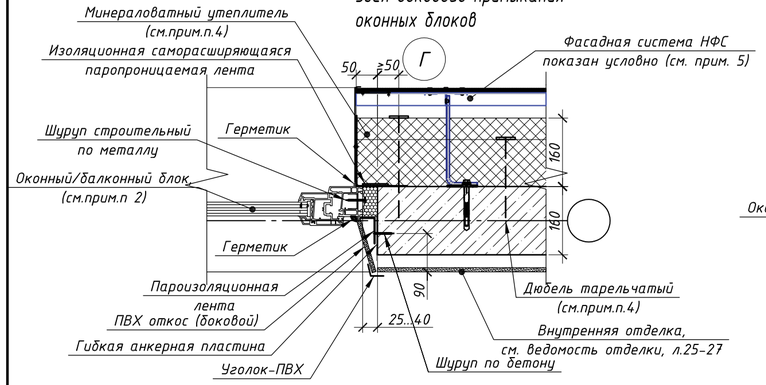


## Узел бокового примыкания витража в наружных стенах

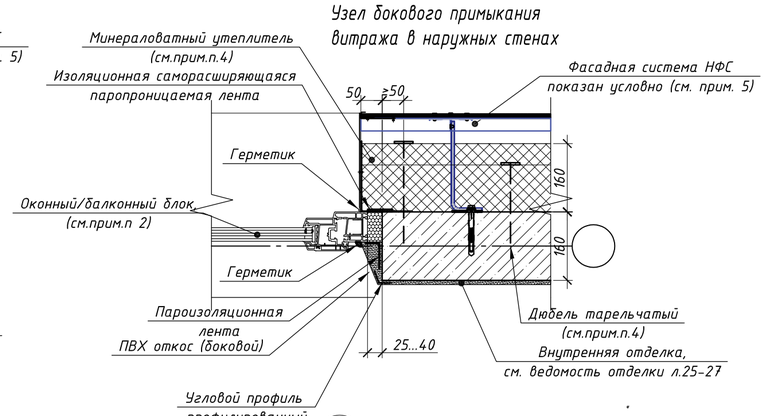

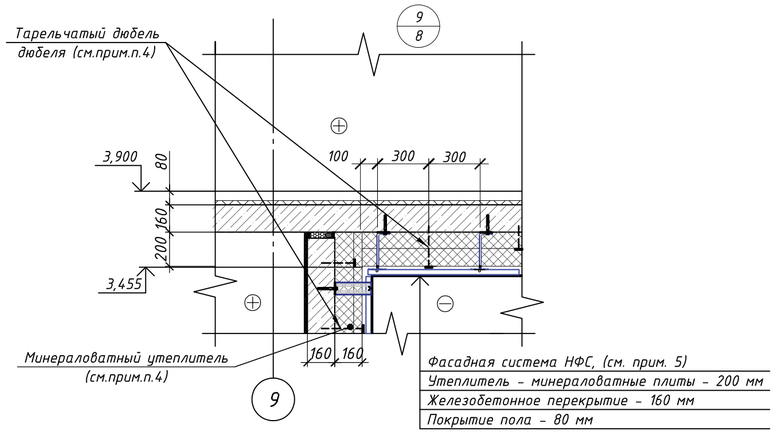

*Общие указания:*


1. Данный лист см. совместно с л.8 раздела -АР1;
2. Перед изготовлением оконных блоков произвести обмеры оконных проемов в возведенном здании и уточнить размеры. Оконные блоки изготавливаются специализированными организациями. Установку окон производить согласно общим требованиям ГОСТ 30971-2012 "Швы монтажные узлов примыканий оконных блоков к стеновым проемам" Крепежные элементы располагать с шагом ≤ 700мм. Расстояние от внутреннего угла коробки оконного блока до крепежного элемента 150-180мм, расстояние от импостного соединения до крепежного элемента 120-180мм.
3. Отлив выполнять из кровельной стали толщиной не менее 0,8 мм с полимерным покрытием, цвет см. -АР л. "Ведомость отделки фасадов". Монтаж отлива выполнять с нахлестм стыков не менее 150 мм и герметизацией стыков и креплений;
4. Утеплитель - гидрофобизированные жесткие минераловатные плиты (γ≥120кг/м2, λ≤0,042Вт/м°С), в два слоя. Толщина наружнего слоя 60 мм, прочность при растяжении перпендикулярно лицевым поверхностям не менее 15кПа, прочность на сжатие при 10% деформации не менее 10кПа. Для внутреннего слоя утеплителя толщиной 110мм использовать минераловатные плиты со сжимаемостью под удельной нагрузкой 2000 Па не более 60% (по ГОСТ 17177). Утеплитель крепить с помощью клеевых составов для минераловатных плит (типа "Ceresit", "Gerkules" или аналоги) по предварительно подготовленной поверхности. Площадь адгезионного контакта клеевого состава с основанием после установки теплоизоляционной плиты в проектное положение должна составлять не менее 40% (ГОСТ Р 56707-2015). Далее выполнить крепление на стеклопластиковые дюбеля ("Бийский завод стеклопластиков"). Для основного слоя утепления использовать дюбеля ДС-2-50.60.200, для дополнительного слоя использовать дюбеля ДС-3-60.60.360. Утеплитель крепить с шагом по длине стены 400мм, по высоте - 300мм, не менее 9шт на 1м2. По периметру оконных и дверных проемов, а также по углам здания устанавливаются дополнительные связи, с шагом 200х150мм Работу вести согласно рекомендациям предприятия-изготовителя, см. СТО20994511-001-2009.
5. Проект фасадной системы разрабатывается специализированной организацией. Фасадная система показана условно;
6. Стальную пластину применять с антикоррозионным покрытием цинконаполненной композицией типа "Цинол" до толщины покрытия не менее 120мкм.
7. Кирпичные перегородки, кирпич Кр-р-по 250х120х65/1НФ/100/2,0/50/ГОСТ530-2012 на растворе М100, армированный кладочной сеткой 50х50 ф4ВР-I через 5 рядов. Раскреплять к ж/б колонам по узлу 3 с шагом не более 750мм по высоте (но не менее трех скоб по высоте). Перегородки длиной более 5м раскреплять к потолку с шагом 1,5м (но не менее двух скоб на участок перегородки).

| | | | | | | | |
|---|---|---|---|---|---|---|---|
| | | | | | | 2025/8-ШК-1-АР | |
| | | | | | | Объект образования (общеобразовательная школа на 1100 мест) по ул.Виктора Шевелева в Кировском районе г.Новосибирска. | |
| Изм. | Кол.уч. | Лист | №док. | Подп. | Дата | | |
| Разраб. | | Дворская | | | | Школа на 1100 мест | Стадия: Р; Лист: 45; Листов: |
| Проверил | | Король А. | | | | | |
| ГАП | | Шереметьева | | | | | |
| Н.контр. | | Солдатова | | | | Узлы 7; 8; 9; 20; 21 | ООО "Партнер" |


Формат А2


## Узел стояка фановой канализации на кровле

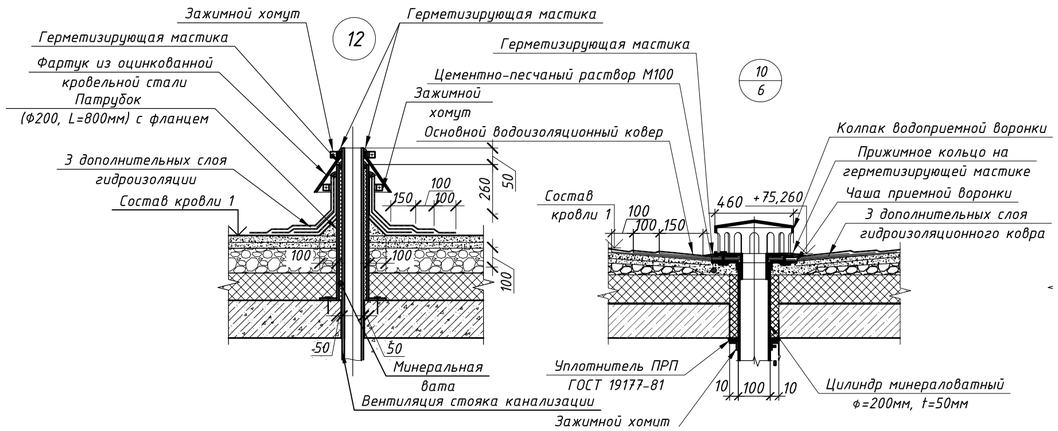


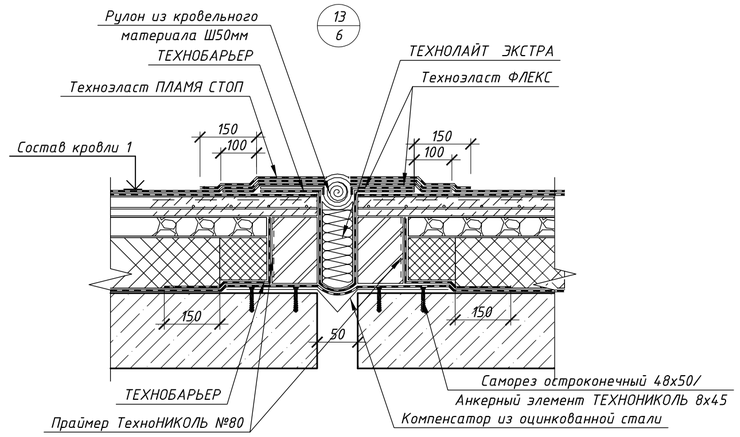


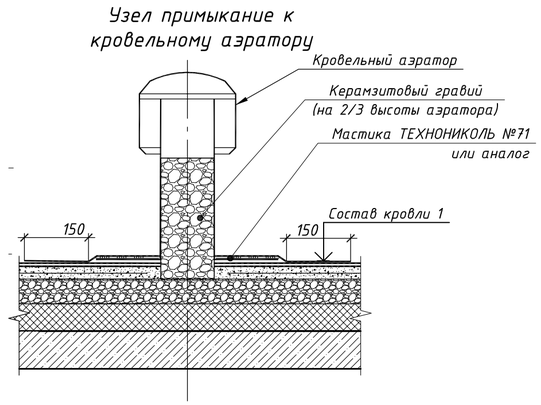

## Узел примыкание к кровельному аэратору

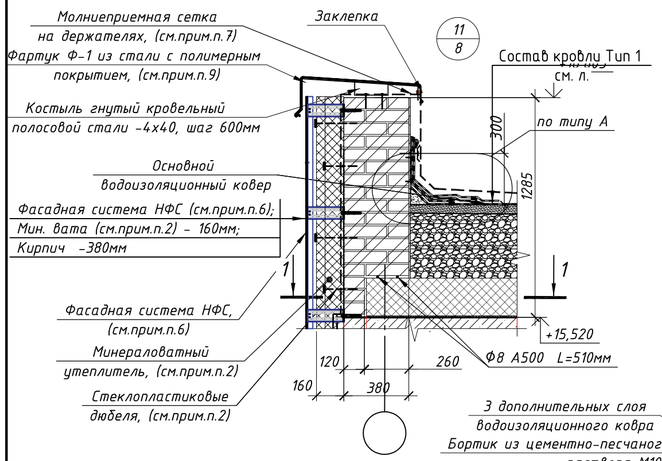


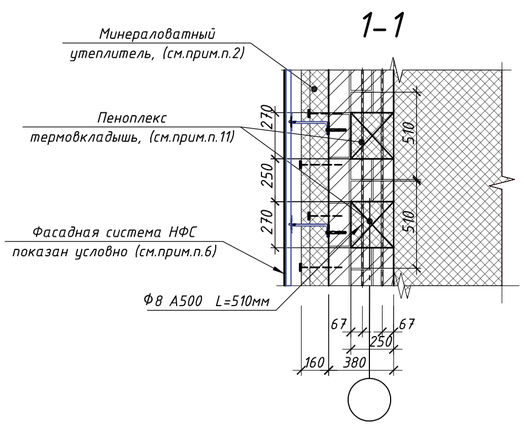


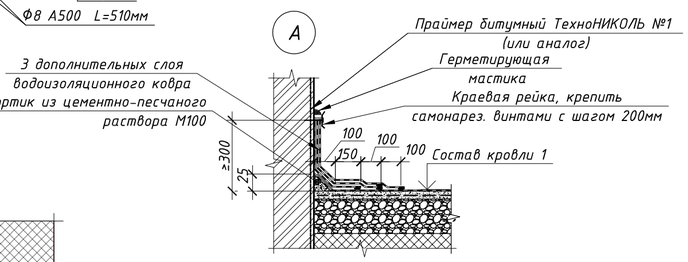
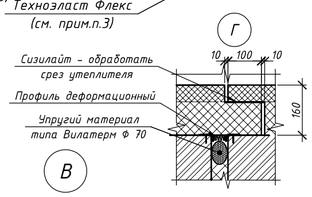



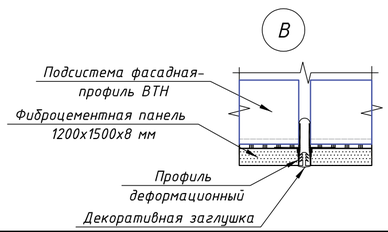

## Узел устройства деформационного шва для наружных стен

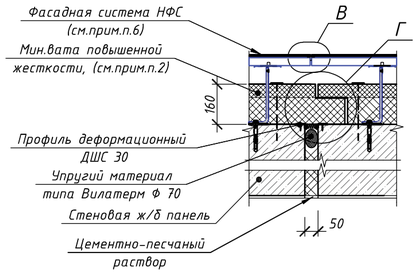


## Узел устройства деформационного шва для парапета

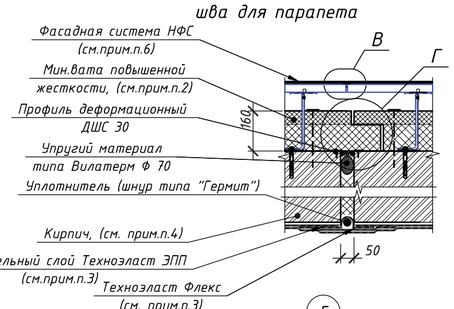





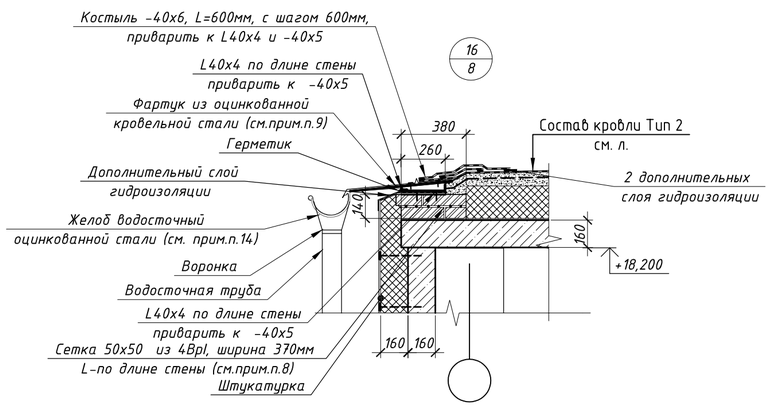

*Общие указания:*


1. Данный лист см. совместно с разделом -АР, л.л.6, 8;
2. Утеплитель - гидрофобизированные жесткие минераловатные плиты (γ≥120кг/м2, λ≤0,042Вт/м°С). Прочность при растяжении перпендикулярно лицевым поверхностям не менее 15кПа, прочность на сжатие при 10% деформации не менее 30кПа. Основной слой утеплителя выполнять толщиной 160мм. Утеплитель крепить с помощью клеевых составов для минераловатных плит (типа "Ceresit", "Gerkules" или аналоги) по предварительно подготовленной поверхности. Площадь адгезионного контакта клеевого состава с основанием после установки теплоизоляционной плиты в проектное положение должна составлять не менее 40% (ГОСТ Р 56707-2015). Далее выполнить крепление на стеклопластиковые дюбеля ("Бийский завод стеклопластиков"). Для основного слоя утепления использовать дюбеля ДС-2-50.60.200, для дополнительного слоя использовать дюбеля ДС-3-60.60.360. Утеплитель крепить с шагом по длине стены 400мм, по высоте - 300мм, не менее 9шт на 1м2. По периметру оконных и дверных проемов, а также по углам здания устанавливаются дополнительные связи, с шагом 200х150мм Работу вести согласно рекомендациям предприятия-изготовителя, см. СТО20994511-001-2009;
3. Гидроизоляцию на кирпичную стену заводить на поверхность, оштукатуренную цементно-песчаным раствором М100, толщиной 20мм;
4. Кирпич Кр-р-по 250х120х65/1НФ/125/2,0/75/ГОСТ530-2012 на растворе М100, армированный кладочной сеткой 50х50 ф4ВР-1 через 3 ряда;
5. Кирпичный бортик слой утеплителя крепить с помощью композитных связей КГС(Р)-СК-400/5-2А (с анкерными уширениями с обеих сторон и тарельчатой шайбой) по ГОСТ Р 54923-2012. Связи устанавливать по длине стены с шагом 400мм., по высоте-300мм, не менее 8шт. на 1м$^2$. Глубина заделки связей в горизонтальный растворный шов не менее 100мм. Связи монтировать в "шахматном" порядке, в смежном ряду с армированием.
6. Проект фасадной системы разрабатывается специализированной организацией. Фасадная система показана условно.
7. Все металлические конструкции и оборудование, выступающие над кровлей, соединить с молниеприемной сеткой - см. раздел -ЭОМ. Сетку устанавливать на держателях, исключить контакт с горючими материалами и фартуком парапета. Молниезащиту выполнять в соответствии с требованиями СО 153-3.21.122-2003г "Инструкция по устройству молниезащиты зданий, сооружений и промышленных коммуникаций". Ограждение присоединять к молниеприемной сетке в местах примыкания молниеприемной сетки к парапету;
8. Кладочную сетку обработать антикоррозийным составом типа ЦИНАКОЛ ТУ 2313-015-50316079-2004 по инструкции изготовителя. Кирпич обработать составом типа "Аквастоп";
9. Фартук из стали с полимерным покрытием (RAL 7039), укладывать внахлест (150 мм), шов загерметизировать полиуретановым герметиком типа Ceresit CS 29. Крепить к костылю 3-я заклепками из нержавеющей стали типа "Bralo" 3,0х8;
10. Костыль с подставкой устанавливать с шагом не более 600мм. В местах стыка фартука установить дополнительный костыль. Установку костыля в проектную отметку осуществлять, при необходимости, при помощи монтажных подкладочных шайб;
11. При возведении кирпичного парапета в уровне утеплителя кровли выложить термовкладыши из Пеноплэкса 260х120х225(h)мм с шагом 250 мм;
12. Утеплитель - экструдированный пенополистирол типа Пеноплекс;
13. Выполнять монтаж пароизоляции кровельного пирога в соответствии с рекомендациями предприятия-изготовителя;
14. Проект водосточной системы разрабатывается специализированной организацией.

| | | | | | | | |
|---|---|---|---|---|---|---|---|
| | | | | | | 2025/8-ШК-1-АР | |
| | | | | | | Объект образования (общеобразовательная школа на 1100 мест) по ул.Виктора Шевелева в Кировском районе г.Новосибирска. | |
| Изм. | Кол.уч. | Лист | №док. | Подп. | Дата | | |
| Разраб. | | Дворская | | | | Школа на 1100 мест | Стадия: Р; Лист: 46; Листов: |
| Проверил | | Король А. | | | | | |
| ГАП | | Шеремтьева | | | | | |
| Н.контр. | | Солдатова | | | | Узлы 10; 11; 12; 13 | ООО "Партнер" |

Формат А2

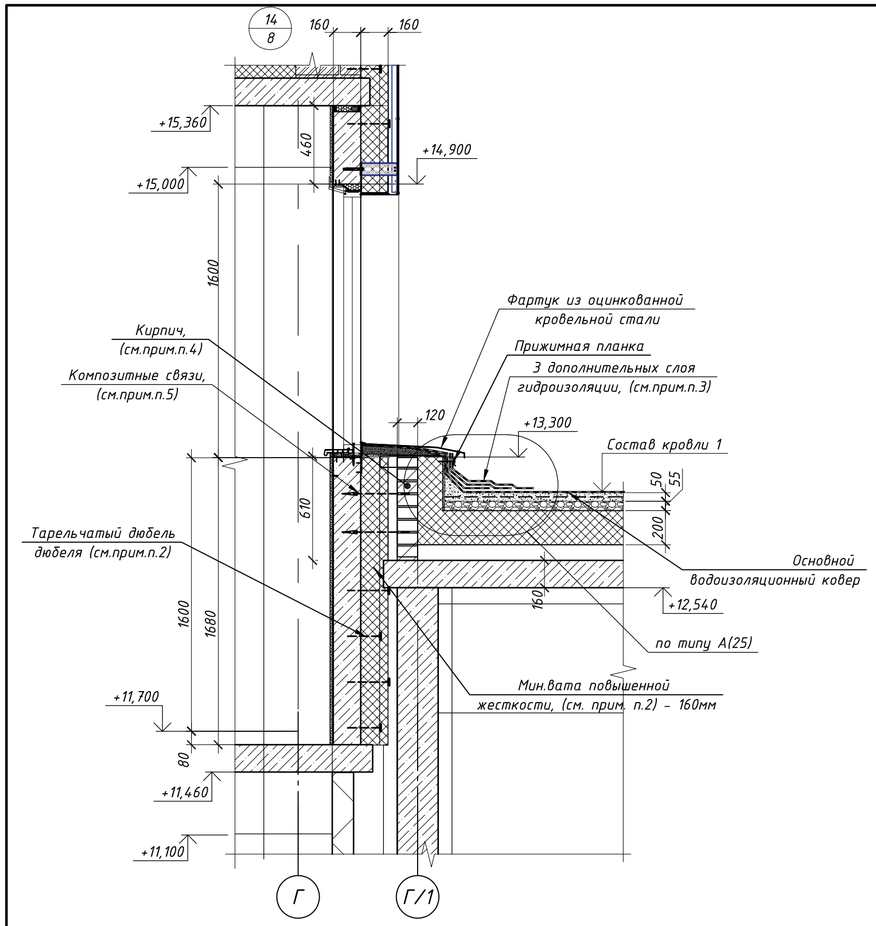


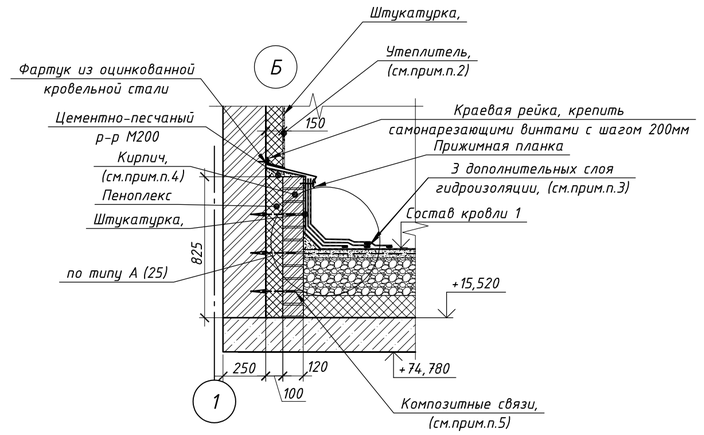



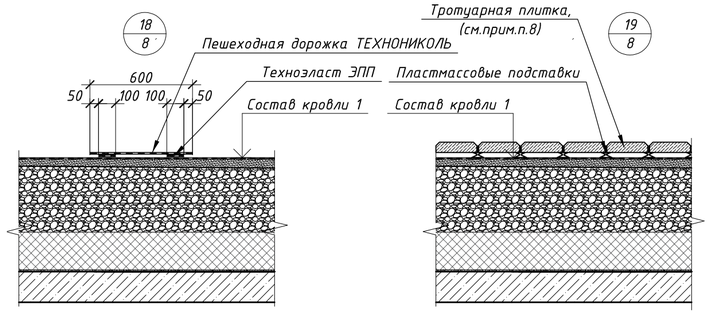




# Узел шахты инженерных коммуникаций на кровле с дефлектором ОВ

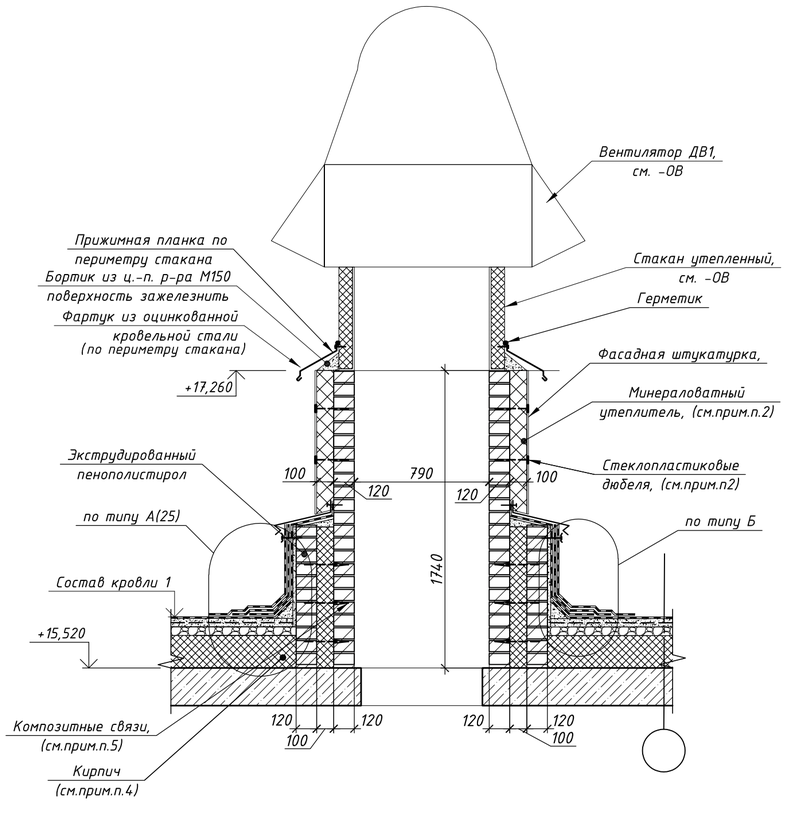17

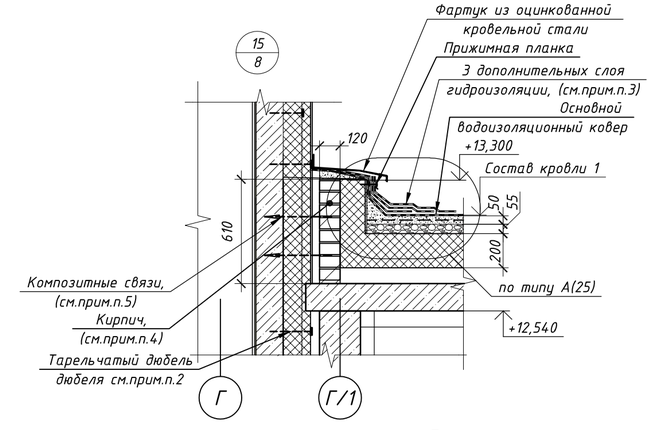





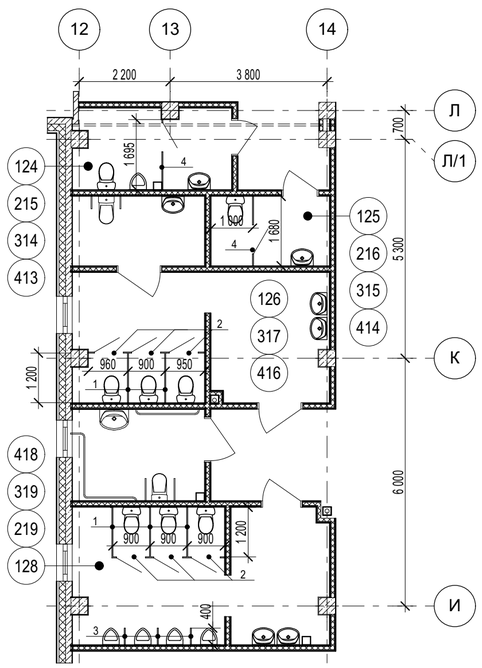



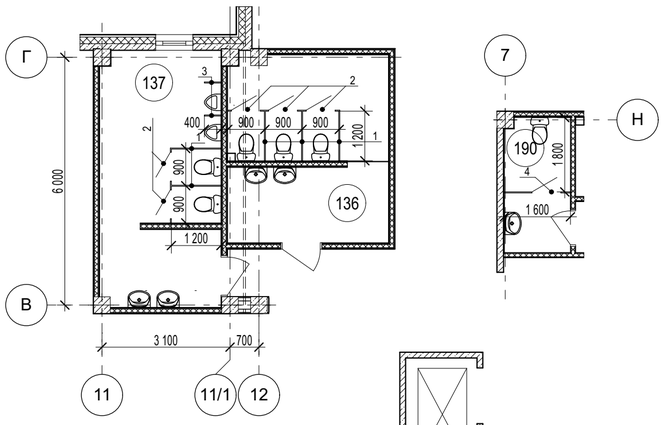

1. Данный лист см. совместно с л.30 раздела -АР;
2. Мелкоразмерная тротуарная плитка фигурного очертания толщиной 60 мм, марка по морозостойкости не ниже F150

| | | | | | | | |
|---|---|---|---|---|---|---|---|
| | | | | | | 2025/8-ШК-1-АР | |
| | | | | | | Объект образования (общеобразовательная школа на 1100 мест) по ул.Виктора Шевелева в Кировском районе г.Новосибирска. | |
| Изм. | Кол.уч. | Лист | №док. | Подп. | Дата | | |
| Разраб. | | Дворская | | | | Школа на 1100 мест | Стадия: Р; Лист: 47; Листов: |
| Проверил | | Король А. | | | | | |
| ГАП | | Шереметьева | | | | | |
| Н.контр. | | Солдатова | | | | Узлы 14; 15; 16; 17; 18; 19 | ООО "Партнер" |

Формат А2

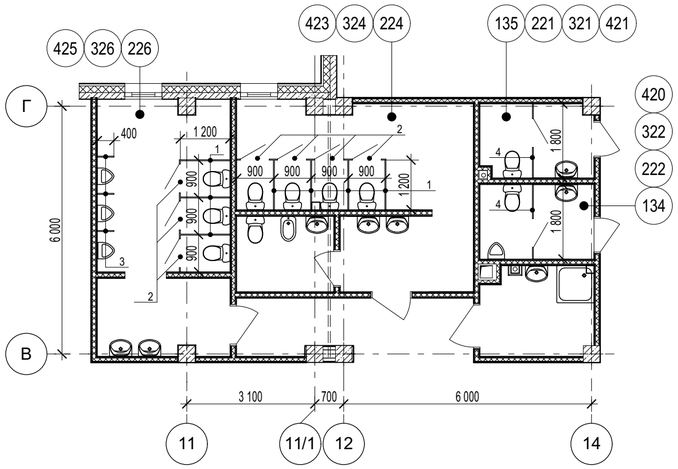






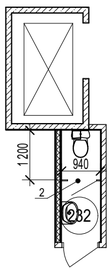



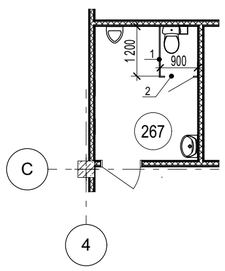





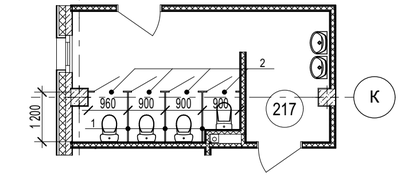


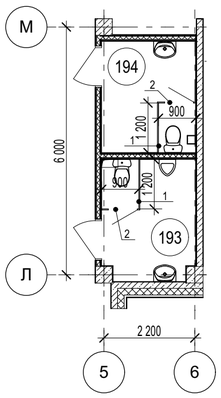



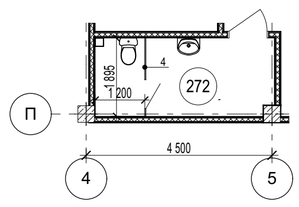



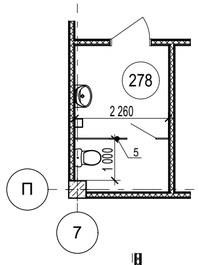


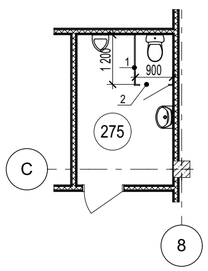
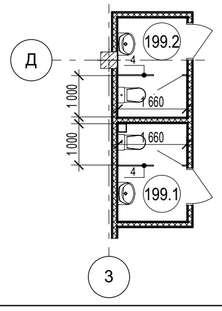


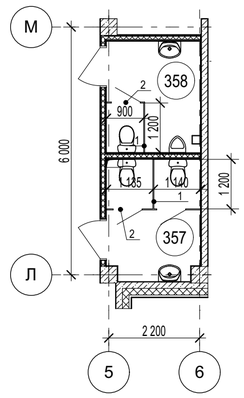
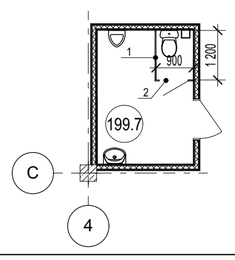


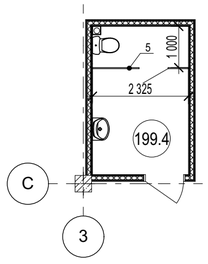
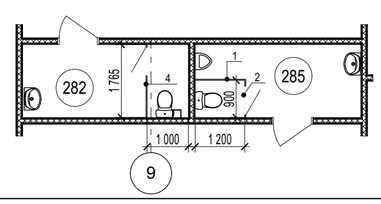



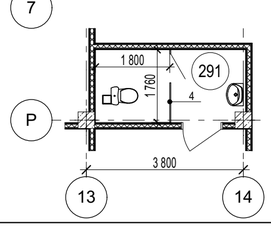



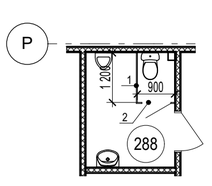




## Спецификация сантехнических перегородок

| Марка, поз. | Обозначение | Наименование bxh | Кол-во, шт. | Площ. $м^2$ | Прим. |
|---|---|---|---|---|---|
| 1 | | Сантехническая перегородка на алюминиевом каркасе 1200x2000(h) | 56 | 134,4 | |
| 2 | | Сантехническая перегородка на алюминиевом каркасе с дверью 900x2000(h) | 61 | 109,8 | |
| 3 | | Сантехническая писсуарная перегородка на алюминиевом каркасе 400x1000(h) | 23 | 9,2 | |
| 4 | | Сантехническая перегородка на алюминиевом каркасе с дверью 1800x2000(h) | 22 | 79,2 | см.п.3 |
| 5 | | Сантехническая перегородка на алюминиевом каркасе с дверью 2300x2000(h) | 2 | 9,2 | |
| 6 | | Сантехническая душевая перегородка на алюминиевом каркасе 900x2000(h) | 21 | 37,8 | |

1. Сантехнические перегородки на алюминиевом каркасе устанавливаются в помещениях:
1-го этажа:
124, 125, 126, 128, 134, 135, 136, 137, 190, 193, 194, 199.1, 199.2, 199.4, 199.7;
2-го этажа:
215, 216, 217, 219, 221, 222, 224, 226, 232, 267, 272, 275, 278, 282, 285, 288, 291;
3-го этажа:
314, 315, 317, 319, 321, 322, 324, 326, 357, 358;
4-го этажа:
413, 414, 416, 418, 420, 421, 423, 425.
2. Душевые сантехнические перегородки на алюминиевом каркасе 0,9x2,0(h) устанавливаются в помещениях:
1-го этажа:
199.5, 199.8 в количестве 5шт.
2-го этажа:
268, 276, 273, 279, 283, 286, 289, 292 в количестве 16 шт.
3. Сантехнические перегородки на алюминиевом каркасе поз. 4 для спецификации приняты длиной 1,8м - на схемах от 1,6 до 1,89м.

Согласовано

Взамен инв. №

Подп. и дата

Инв. № подл.

| Изм. | Кол.уч. | Лист | № док. | Подп. | Дата |
|---|---|---|---|---|---|
| Разработал | | Шереметьева | | | |
| Проверил | | Король | | | |
| Н.контроль | | Карпова | | | |
| ГИП | | Солдатова | | | |

**2025/8-ШК-1-АР**

Объект образования (общеобразовательная школа на 1100 мест)
по ул.Виктора Шевелева в Кировском районе г.Новосибирска.

| Школа на 1100 мест | Стадия | Лист | Листов |
|---|---|---|---|
| | Р | 48 | |
| Схемы и спецификация сантехнических перегородок | ООО "Партнер" | | |

| Марка Поз. | Обозначение | Наименование | #TYPE | Масса ед., кг | Примечание |
|---|---|---|---|---|---|
| | | В-1 | 4 | 120,4 | 481,5 |
| 1 | ГОСТ 8509-93 | L 75х5 м.п. | 5,5 | 5,8 | |
| 2 | ГОСТ 30245-2003 | Труба 40х40х4 мм м.п. | 11,7 | 4,2 | |
| 3 | ГОСТ 14918-80 | Оцинкованный металлический лист 1.0 мм м2 | 4,9 | 8,1 | |
| | | В-2 | 1 | 139 | 139 |
| 1 | ГОСТ 8509-93 | L 75х5 м.п. | 6,5 | 5,8 | |
| 2 | ГОСТ 30245-2003 | Труба 40х40х4 мм м.п. | 12,7 | 4,2 | |
| 3 | ГОСТ 14918-80 | Оцинкованный металлический лист 1.0 мм м2 | 6 | 8,1 | |
| | | В-3 | 1 | 122,2 | 122,2 |
| 1 | ГОСТ 8509-93 | L 75х5 м.п. | 5,6 | 5,8 | |
| 2 | ГОСТ 30245-2003 | Труба 40х40х4 мм м.п. | 11,8 | 4,2 | |
| 3 | ГОСТ 14918-80 | Оцинкованный металлический лист 1.0 мм м2 | 5 | 8,1 | |
| | | В-4 | 3 | 104,1 | 312,4 |
| 1 | ГОСТ 8509-93 | L 75х5 м.п. | 4,6 | 5,8 | |
| 2 | ГОСТ 30245-2003 | Труба 40х40х4 мм м.п. | 10,8 | 4,2 | |
| 3 | ГОСТ 14918-80 | Оцинкованный металлический лист 1.0 мм м2 | 4 | 8,1 | |
| | | В-5 | 1 | 181,1 | 181,1 |
| 1 | ГОСТ 8509-93 | L 75х5 м.п. | 8,1 | 5,8 | |
| 2 | ГОСТ 30245-2003 | Труба 40х40х4 мм м.п. | 14,9 | 4,2 | |
| 3 | ГОСТ 14918-80 | Оцинкованный металлический лист 1.0 мм м2 | 8,9 | 8,1 | |
| | | В-6 | 2 | 107,7 | 215,5 |
| 1 | ГОСТ 8509-93 | L 75х5 м.п. | 4,8 | 5,8 | |
| 2 | ГОСТ 30245-2003 | Труба 40х40х4 мм м.п. | 11 | 4,2 | |
| 3 | ГОСТ 14918-80 | Оцинкованный металлический лист 1.0 мм м2 | 4,2 | 8,1 | |
| | | В-7 | 1 | 76,3 | 76,3 |
| 1 | ГОСТ 8509-93 | L 75х5 м.п. | 3,5 | 5,8 | |
| 2 | ГОСТ 30245-2003 | Труба 40х40х4 мм м.п. | 8 | 4,2 | |
| 3 | ГОСТ 14918-80 | Оцинкованный металлический лист 1.0 мм м2 | 2,8 | 8,1 | |
| | | В-8 | 1 | 143,3 | 143,3 |
| 1 | ГОСТ 8509-93 | L 75х5 м.п. | 6,7 | 5,8 | |
| 2 | ГОСТ 30245-2003 | Труба 40х40х4 мм м.п. | 13 | 4,2 | |
| 3 | ГОСТ 14918-80 | Оцинкованный металлический лист 1.0 мм м2 | 6,2 | 8,1 | |
| | | В-9 | 1 | 80,7 | 80,7 |
| 1 | ГОСТ 8509-93 | L 75х5 м.п. | 3,7 | 5,8 | |
| 2 | ГОСТ 30245-2003 | Труба 40х40х4 мм м.п. | 8,2 | 4,2 | |
| 3 | ГОСТ 14918-80 | Оцинкованный металлический лист 1.0 мм м2 | 3,1 | 8,1 | |
| | | В-10 | 1 | 89,2 | 89,2 |
| 1 | ГОСТ 8509-93 | L 75х5 м.п. | 4,1 | 5,8 | |
| 2 | ГОСТ 30245-2003 | Труба 40х40х4 мм м.п. | 8,7 | 4,2 | |
| 3 | ГОСТ 14918-80 | Оцинкованный металлический лист 1.0 мм м2 | 3,6 | 8,1 | |
| | | В-11 | 1 | 148,2 | 148,2 |
| 1 | ГОСТ 8509-93 | L 75х5 м.п. | 7 | 5,8 | |
| 2 | ГОСТ 30245-2003 | Труба 40х40х4 мм м.п. | 13,2 | 4,2 | |
| 3 | ГОСТ 14918-80 | Оцинкованный металлический лист 1.0 мм м2 | 6,5 | 8,1 | |
| | | В-12 | 1 | 96,9 | 96,9 |
| 1 | ГОСТ 8509-93 | L 75х5 м.п. | 4,2 | 5,8 | |
| 2 | ГОСТ 30245-2003 | Труба 40х40х4 мм м.п. | 10,4 | 4,2 | |
| 3 | ГОСТ 14918-80 | Оцинкованный металлический лист 1.0 мм м2 | 3,6 | 8,1 | |

| Марка Поз. | Обозначение | Наименование | Колич. | Масса ед., кг | Примечание |
|---|---|---|---|---|---|
| | | В-13 | 1 | 93,7 | 93,7 |
| 1 | ГОСТ 8509-93 | L 75х5 м.п. | 4,1 | 5,8 | |
| 2 | ГОСТ 30245-2003 | Труба 40х40х4 мм м.п. | 10,2 | 4,2 | |
| 3 | ГОСТ 14918-80 | Оцинкованный металлический лист 1.0 мм м2 | 3,4 | 8,1 | |
| | | В-14 | 1 | 146,4 | 146,4 |
| 1 | ГОСТ 8509-93 | L 75х5 м.п. | 6,9 | 5,8 | |
| 2 | ГОСТ 30245-2003 | Труба 40х40х4 мм м.п. | 13,1 | 4,2 | |
| 3 | ГОСТ 14918-80 | Оцинкованный металлический лист 1.0 мм м2 | 6,4 | 8,1 | |
| | | В-15 | 1 | 137,4 | 137,4 |
| 1 | ГОСТ 8509-93 | L 75х5 м.п. | 6,4 | 5,8 | |
| 2 | ГОСТ 30245-2003 | Труба 40х40х4 мм м.п. | 12,6 | 4,2 | |
| 3 | ГОСТ 14918-80 | Оцинкованный металлический лист 1.0 мм м2 | 5,9 | 8,1 | |
| | | В-16 | 2 | 124 | 248,0 |
| 1 | ГОСТ 8509-93 | L 75х5 м.п. | 5,7 | 5,8 | |
| 2 | ГОСТ 30245-2003 | Труба 40х40х4 мм м.п. | 11,9 | 4,2 | |
| 3 | ГОСТ 14918-80 | Оцинкованный металлический лист 1.0 мм м2 | 5,1 | 8,1 | |
| | | В-17 | 1 | 132 | 132,0 |
| 1 | ГОСТ 8509-93 | L 75х5 м.п. | 6,1 | 5,8 | |
| 2 | ГОСТ 30245-2003 | Труба 40х40х4 мм м.п. | 12,3 | 4,2 | |
| 3 | ГОСТ 14918-80 | Оцинкованный металлический лист 1.0 мм м2 | 5,6 | 8,1 | |
| | | В-18 | 1 | 123,6 | 123,6 |
| 1 | ГОСТ 8509-93 | L 75х5 м.п. | 5,6 | 5,8 | |
| 2 | ГОСТ 30245-2003 | Труба 40х40х4 мм м.п. | 11,9 | 4,2 | |
| 3 | ГОСТ 14918-80 | Оцинкованный металлический лист 1.0 мм м2 | 5,1 | 8,1 | |
| | | В-19 | 1 | 216,7 | 216,7 |
| 1 | ГОСТ 8509-93 | L 75х5 м.п. | 9,9 | 5,8 | |
| 2 | ГОСТ 30245-2003 | Труба 40х40х4 мм м.п. | 19,5 | 4,2 | |
| 3 | ГОСТ 14918-80 | Оцинкованный металлический лист 1.0 мм м2 | 9,6 | 8,1 | |
| | | В-20 | 1 | 145,5 | 145,5 |
| 1 | ГОСТ 8509-93 | L 75х5 м.п. | 6,6 | 5,8 | |
| 2 | ГОСТ 30245-2003 | Труба 40х40х4 мм м.п. | 13,1 | 4,2 | |
| 3 | ГОСТ 14918-80 | Оцинкованный металлический лист 1.0 мм м2 | 6,5 | 8,1 | |
| | Итого: | | | | 3329,5 |

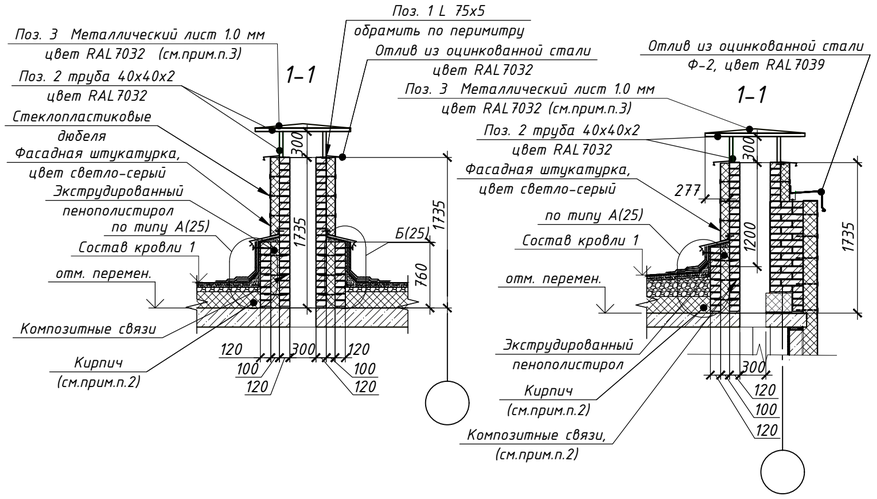



Схема зонта вентканала В-7; В-9; В-10

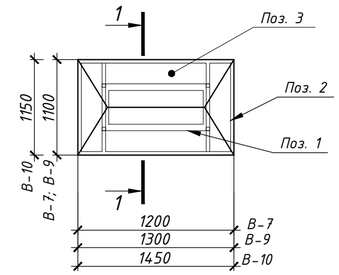



Схема зонта вентканала В-1....В-4; В-6; В-8; В-11....В-18; В-20


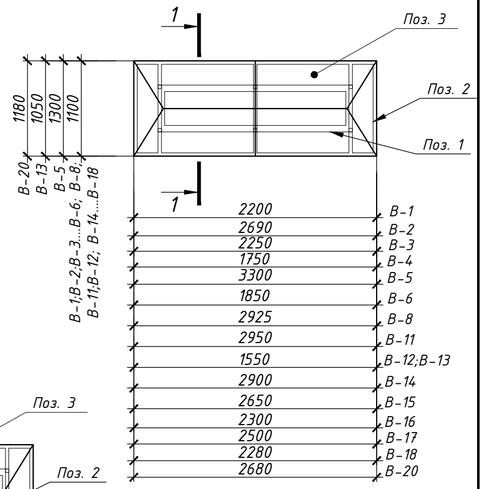



Схема зонта вентканала В-19

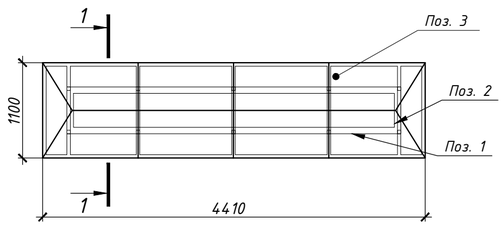



1. Данный лист см. совместно с л.6 раздела -АР
2. Кладку стен веншахты выполнить из кирпича Кр-р-по 250х120х65/1НФ/125/2,0/75/ГОСТ530-2012 на растворе М100, армированный кладочной сеткой 50х50 ф4ВР-I через 3 ряда;
3. Оцинкованные металлические листы зонтов окрасить по RAL 7032


| Изм. | Кол.уч. | Лист | №док. | Подп. | Дата | 2025/8-ШК-1-АР | | | |
|---|---|---|---|---|---|---|---|---|---|
| | | | | | | Объект образования (общеобразовательная школа на 1100 мест) по ул.Виктора Шевелева в Кировском районе г.Новосибирска. | | | |
| Разраб. | | Дворская | | | | Школа на 1100 мест | Стадия | Лист | Листов |
| Проверил | | Король А. | | | | | Р | 49 | |
| ГАП | | Шереметьева | | | | | | | |
| Н.контр. | | Солдатова | | | | Зонты венканалов | ООО "Партнер" | | |

Формат А2


Лестница П1

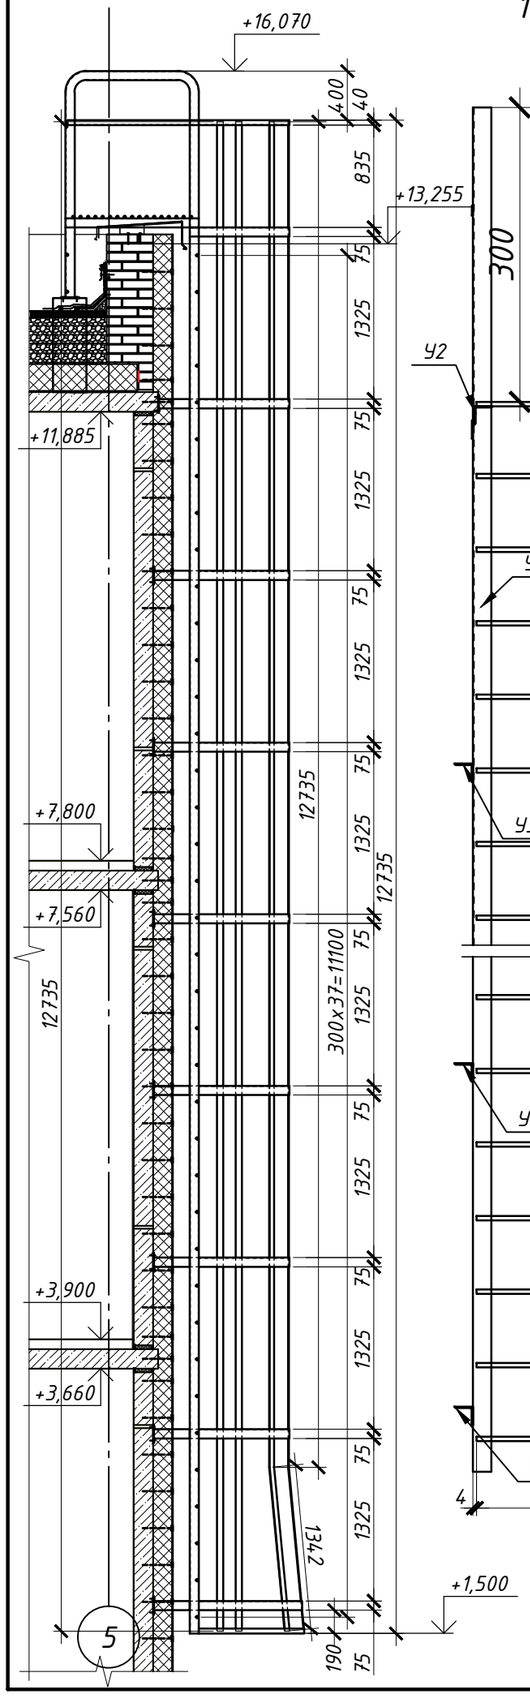


1-1

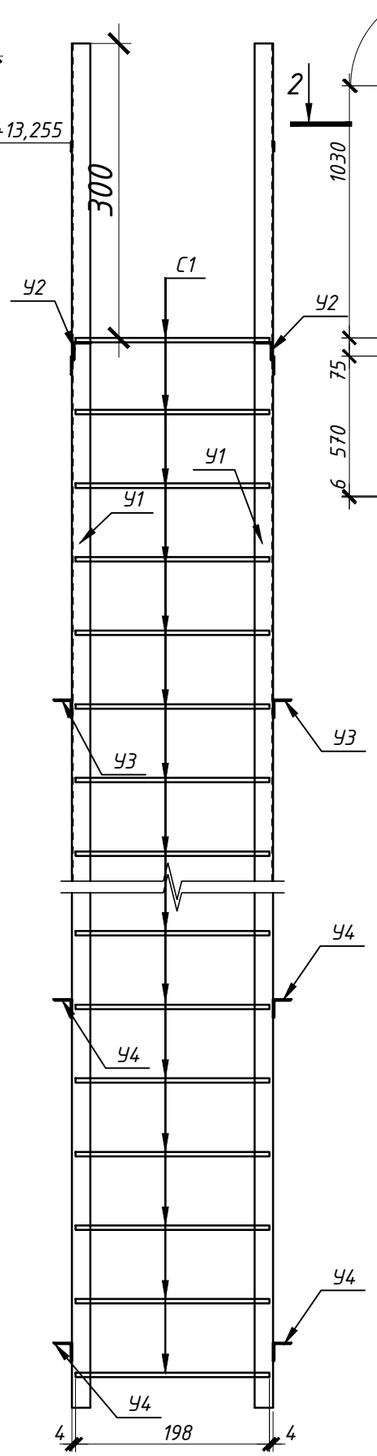



Лестница П1

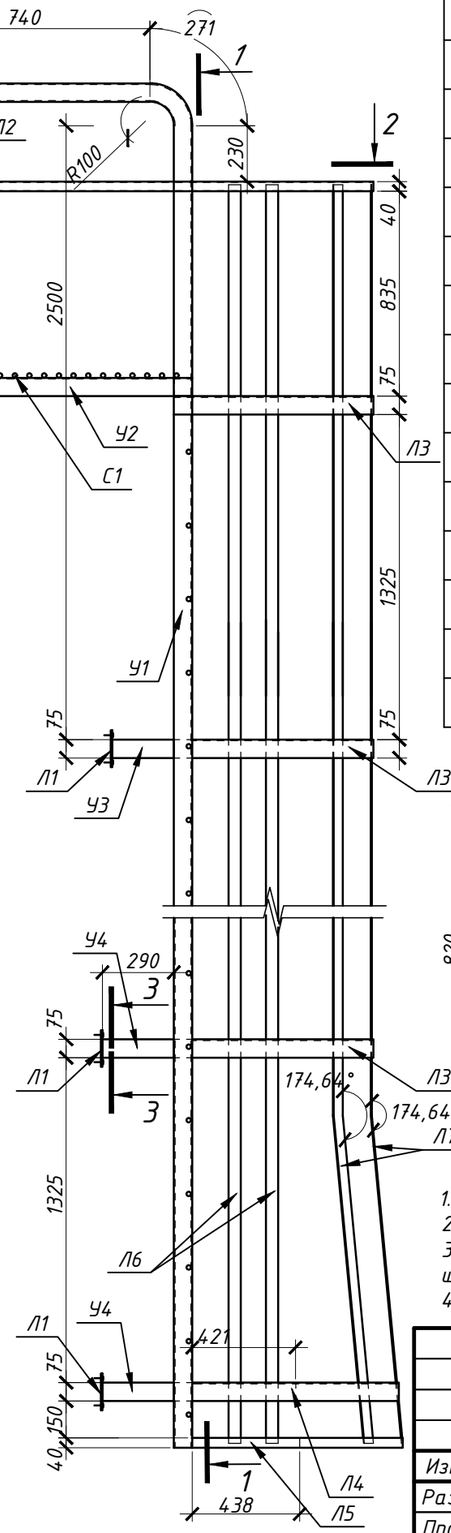



| Марка Поз. | Обозначение | Наименование | Колич. | Масса ед., кг | Примечание |
|---|---|---|---|---|---|
| | | Лестница П1 | 2 | 702,2 | 1404,4 |
| У1 | ГОСТ 8509-93 | Уголок 75х75х5 L=15922мм | 2 | 92,4 | 184,7 |
| У2 | ГОСТ 8509-93 | Уголок 75х75х5 L=1075мм | 2 | 6,2 | 12,5 |
| У3 | ГОСТ 8509-93 | Уголок 75х75х5 L=250мм | 2 | 1,5 | 2,9 |
| У4 | ГОСТ 8509-93 | Уголок 75х75х5 L=290мм | 14 | 1,7 | 23,5 |
| С1 | ГОСТ 2590-2006 | Ø18 L=790мм | 30 | 1,6 | 47,4 |
| Л1 | ГОСТ 19903-2015 | Лист 150х150х6 | 18 | 1,1 | 19,1 |
| Л2 | ГОСТ 19903-2015 | Лист 40х4102х6 | 1 | 7,7 | 7,7 |
| Л3 | ГОСТ 19903-2015 | Лист 75х2108х6 | 8 | 7,5 | 59,6 |
| Л4 | ГОСТ 19903-2015 | Лист 75х2166х6 | 1 | 7,7 | 7,7 |
| Л5 | ГОСТ 19903-2015 | Лист 40х2200х6 | 1 | 7,8 | 7,8 |
| Л6 | ГОСТ 19903-2015 | Лист 75х12753х6 | 4 | 45,1 | 180,2 |
| Л7 | ГОСТ 19903-2015 | Лист 75х14077х6 | 3 | 49,7 | 149,2 |
| А1 | | Анкер HSA-F M10x113 | 72 | | |

2-2

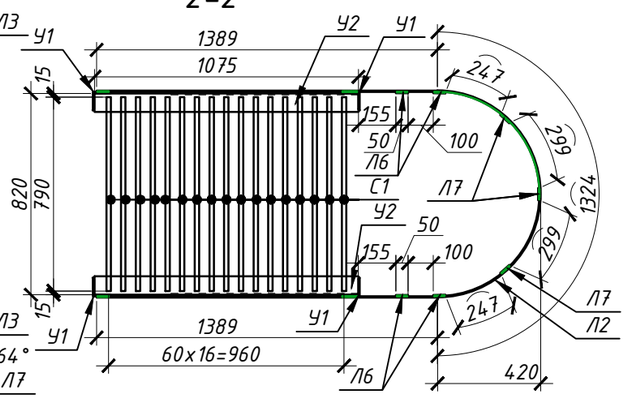


3-3

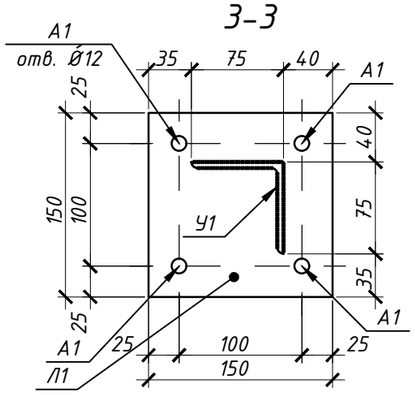


1. Данный лист см. совместно с л.6 раздела -АР;
2. Лестницу выполнить из металла с полимерным покрытием в цвет, RAL9002
3. Все соединения сварные. Сварку вести по всем линиям касания электродами 46. Катет сварного шва принять по наименьшей толщине свариваемых элементов.
4. Монтаж анкеров выполнить в соответствии с рекомендациями производителя.

| Изм. | Кол.уч. | Лист | №док. | Подп. | Дата |
|---|---|---|---|---|---|
| Разраб. | | Дворская | | | |
| Проверил | | Король А. | | | |
| ГАП | | Шереметьева | | | |
| Н.контр. | | Солдатова | | | |

2025/8-ШК-1-АР


Объект образования (общеобразовательная школа на 1100 мест) по ул.Виктора Шевелева в Кировском районе г.Новосибирска.

| Стадия | Лист | Листов |
|---|---|---|
| Р | 51 | |

Пожарная лестница П1

ООО "Партнер"

Формат А3

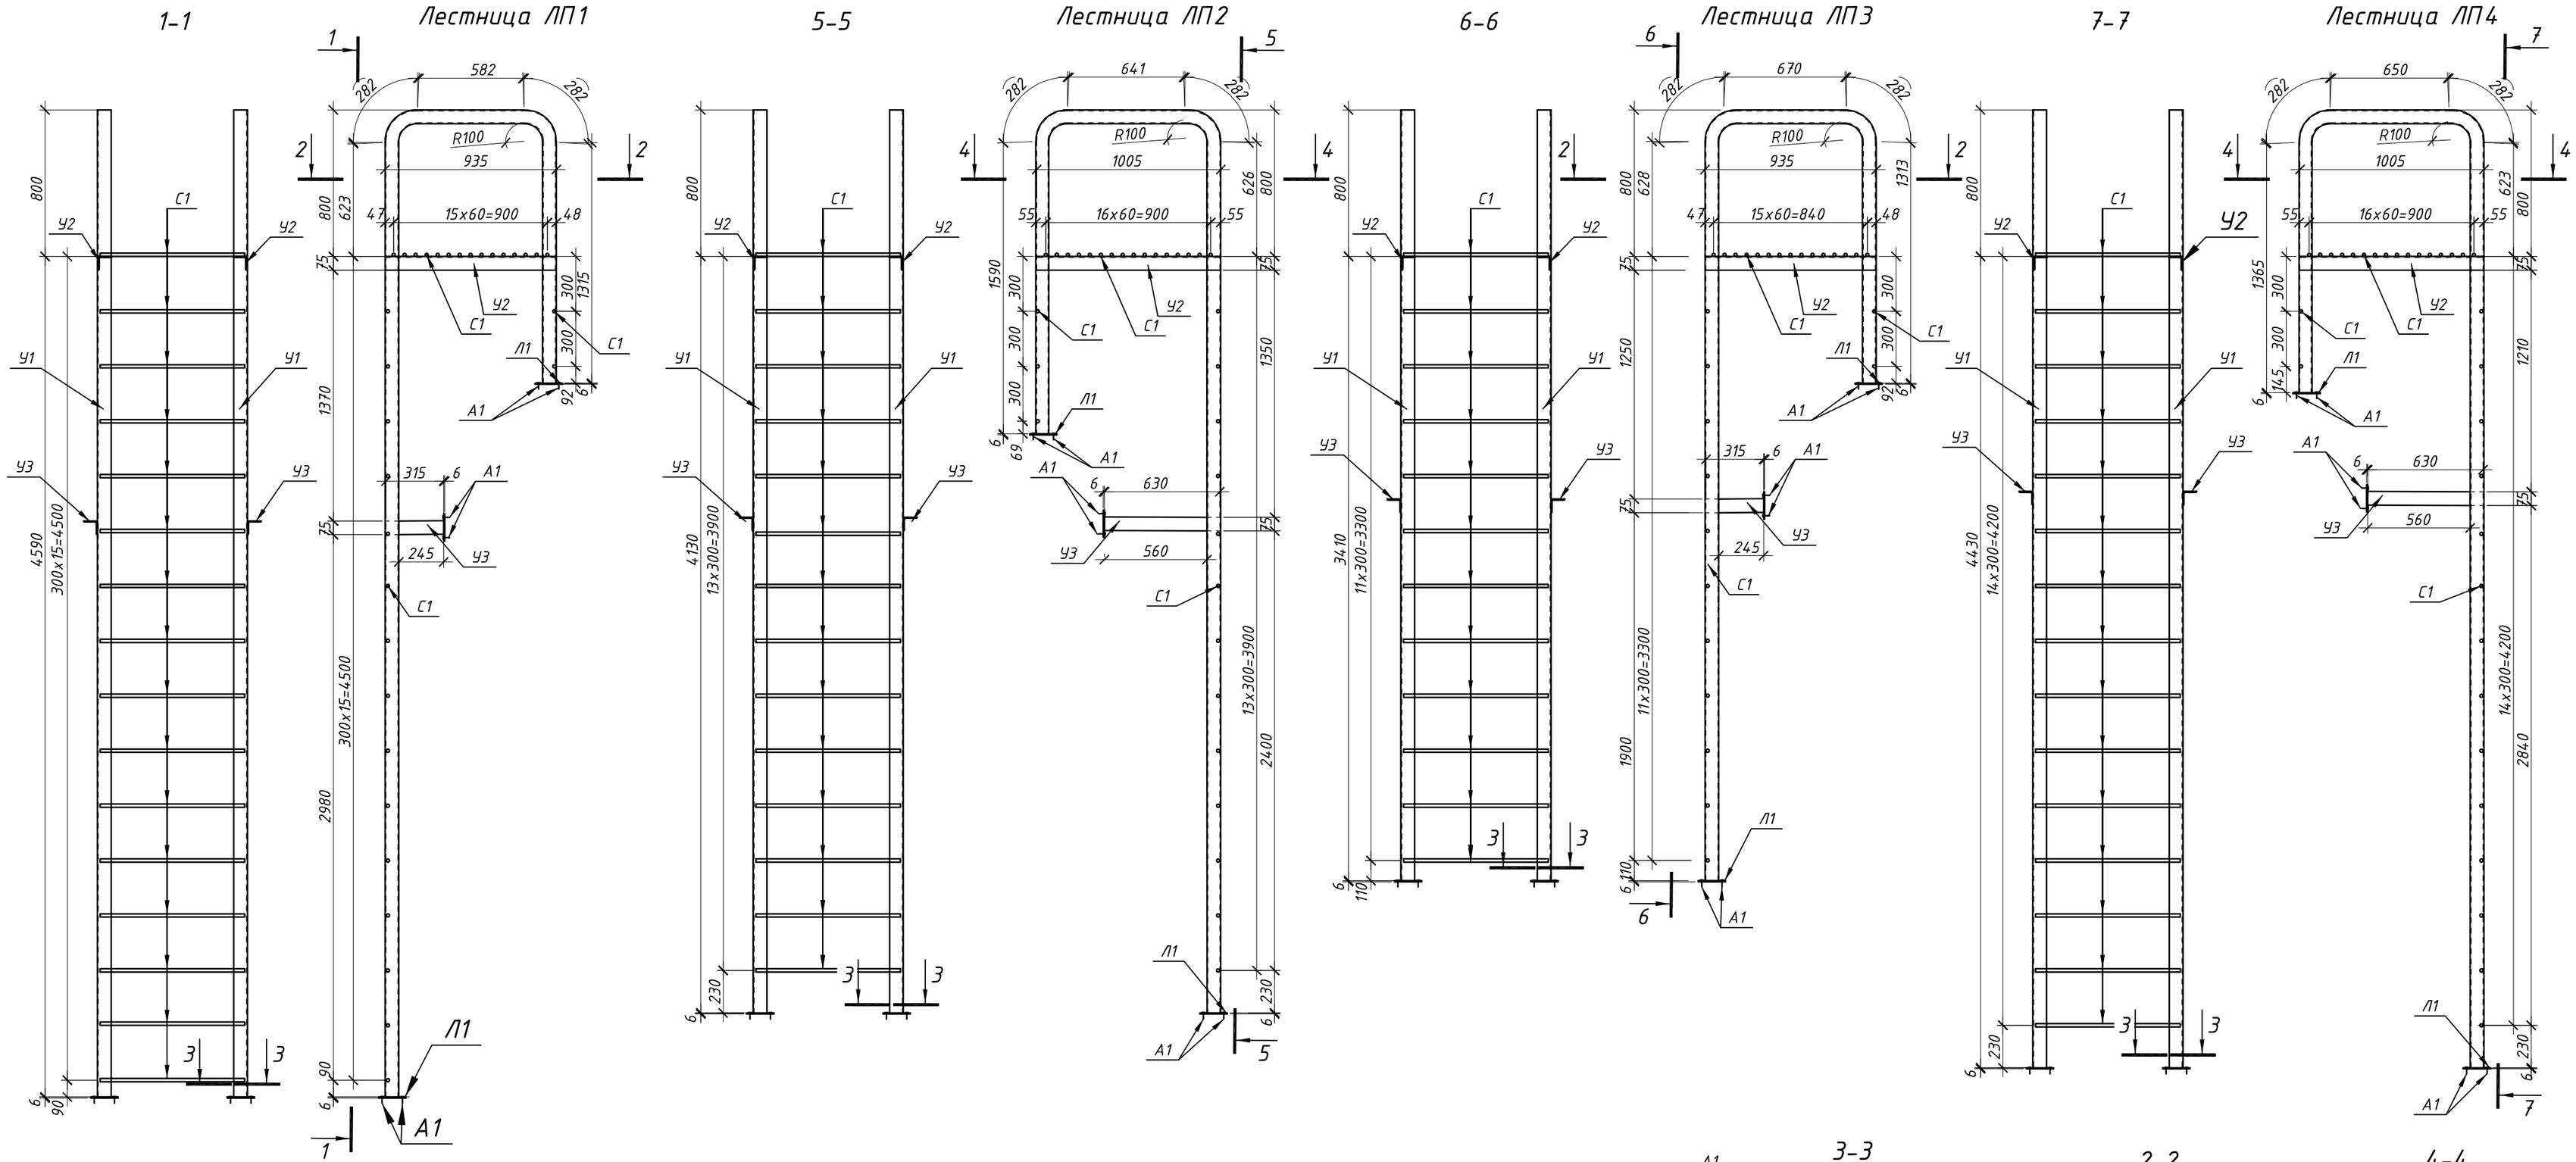



1. Данный лист см. совместно с л.6 раздела -АР;
2. Лестницу выполнить из металла с полимерным покрытием в цвет, RAL 7039
3. Все соединения сварные. Сварку вести по всем линиям касания электродами 46. Катет сварного шва принять по наименьшей толщине свариваемых элементов.
4. Монтаж анкеров выполнить в соответствии с рекомендациями производителя.

| | | | | | | | |
|---|---|---|---|---|---|---|---|
| | | | | | | 2025/8-ШК-1-АР | |
| | | | | | | Объект образования (общеобразовательная школа на 1100 мест) по ул.Виктора Шевелева в Кировском районе г.Новосибирска. | |
| Изм. | Кол.уч. | Лист | №док. | Подп. | Дата | | |
| Разраб. | | Дворская | | | | Школа на 1100 мест | Стадия: Р; Лист: 52; Листов: |
| Проверил | | Король А. | | | | | |
| ГАП | | Шереметьева | | | | | |
| Н.контр. | | Солдатова | | | | Пожарная лестница ЛП1; ЛП2; ЛП3; ЛП4 | ООО "Партнер" |

Формат А2

| Марка Поз. | Обозначение | Наименование | Колич. | Масса ед., кг | Примечание |
|---|---|---|---|---|---|
| | | Лестница ЛП 1 | 1 | 160,4 | |
| У1 | ГОСТ 8509-93 | Уголок 75х75х5 L=7674мм | 2 | 44,5 | |
| У2 | ГОСТ 8509-93 | Уголок 75х75х5 L=935мм | 2 | 5,4 | |
| У3 | ГОСТ 8509-93 | Уголок 75х75х5 L=315мм | 2 | 1,8 | |
| С1 | ГОСТ 2590-2006 | Ø18 L=790мм | 32 | 1,6 | |
| Л1 | ГОСТ 19903-2015 | Лист 150х150х6 | 6 | 1,1 | |
| А1 | | Анкер HSA-F M10x113 | 24 | | |
| | | Лестница ЛП 2 | 1 | 163,5 | |
| У1 | ГОСТ 8509-93 | Уголок 75х75х5 L=7551мм | 2 | 43,8 | |
| У2 | ГОСТ 8509-93 | Уголок 75х75х5 L=1005мм | 2 | 5,8 | |
| У3 | ГОСТ 8509-93 | Уголок 75х75х5 L=630мм | 2 | 3,7 | |
| С1 | ГОСТ 2590-2006 | Ø18 L=790мм | 32 | 1,6 | |
| Л1 | ГОСТ 19903-2015 | Лист 150х150х6 | 6 | 1,1 | |
| А1 | | Анкер HSA-F M10x113 | 24 | | |
| | | Лестница ЛП 3 | 2 | 141,5 | 283 |
| У1 | ГОСТ 8509-93 | Уголок 75х75х5 L=6585мм | 2 | 38,2 | |
| У2 | ГОСТ 8509-93 | Уголок 75х75х5 L=935мм | 2 | 5,4 | |
| У3 | ГОСТ 8509-93 | Уголок 75х75х5 L=315мм | 2 | 1,8 | |
| С1 | ГОСТ 2590-2006 | Ø18 L=790мм | 28 | 1,6 | |
| Л1 | ГОСТ 19903-2015 | Лист 150х150х6 | 6 | 1,1 | |
| А1 | | Анкер HSA-F M10x113 | 24 | | |
| | | Лестница ЛП 4 | 2 | 164,4 | 328,8 |
| У1 | ГОСТ 8509-93 | Уголок 75х75х5 L=7632мм | 2 | 44,3 | |
| У2 | ГОСТ 8509-93 | Уголок 75х75х5 L=1005мм | 2 | 5,8 | |
| У3 | ГОСТ 8509-93 | Уголок 75х75х5 L=630мм | 2 | 3,7 | |
| С1 | ГОСТ 2590-2006 | Ø18 L=790мм | 32 | 1,6 | |
| Л1 | ГОСТ 19903-2015 | Лист 150х150х6 | 6 | 1,1 | |
| А1 | | Анкер HSA-F M10x113 | 24 | | |
| | | Лестница ЛП 5 | 1 | 162 | |
| У1 | ГОСТ 8509-93 | Уголок 75х75х5 L=7164мм | 2 | 41,6 | |
| У2 | ГОСТ 8509-93 | Уголок 75х75х5 L=1200мм | 2 | 7 | |
| У3 | ГОСТ 8509-93 | Уголок 75х75х5 L=560мм | 2 | 3,3 | |
| С1 | ГОСТ 2590-2006 | Ø18 L=790мм | 33 | 1,6 | |
| Л1 | ГОСТ 19903-2015 | Лист 150х150х6 | 6 | 1,1 | |
| А1 | | Анкер HSA-F M10x113 | 24 | | |

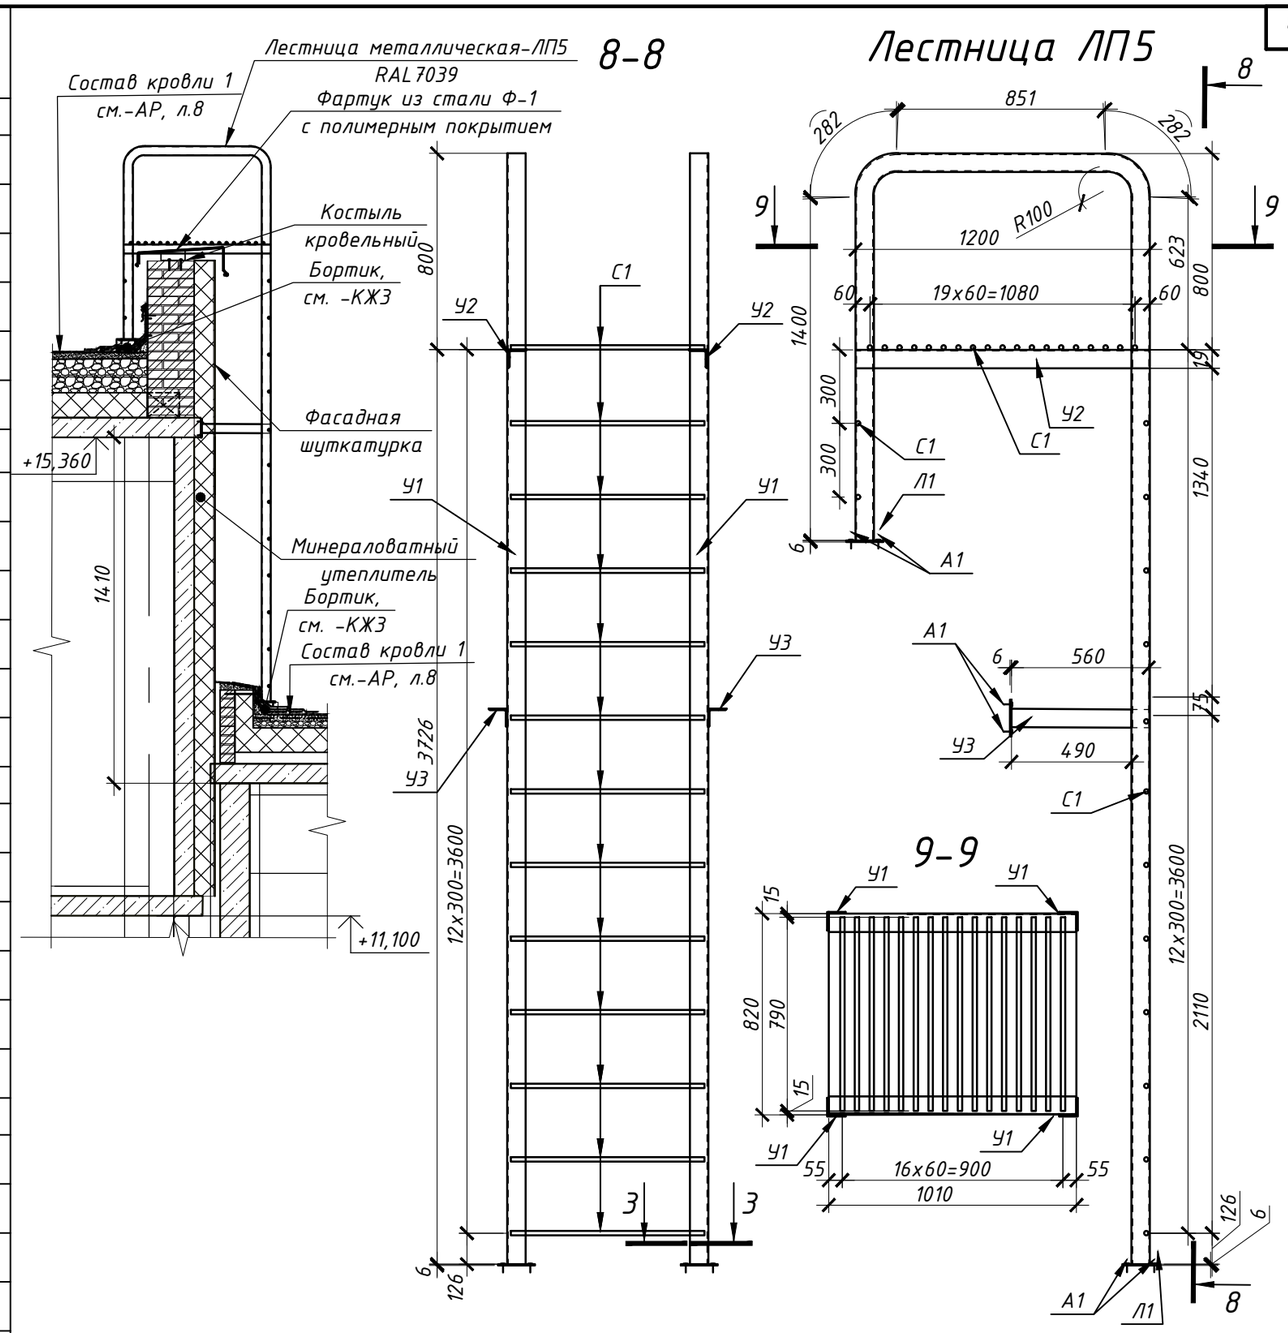


1. Данный лист см. совместно с л. 6 раздела -АР

| Изм. | Кол.уч. | Лист | №док. | Подп. | Дата | 2025/8-ШК-1-АР | | |
|---|---|---|---|---|---|---|---|---|
| | | | | | | Объект образования (общеобразовательная школа на 1100 мест) по ул.Виктора Шевелева в Кировском районе г.Новосибирска. | | |
| Разраб. | | Дворская | | | | | Стадия | Лист | Листов |
| Проверил | | Король А. | | | | | Р | 53 | |
| ГАП | | Шереметьева | | | | | | | |
| Н.контр. | | Солдатова | | | | Пожарная лестница ЛП5 | ООО "Партнер" | | |

Согласовано

Взам. инв. №

Подп. и дата

Инв. № подл.

Формат А3