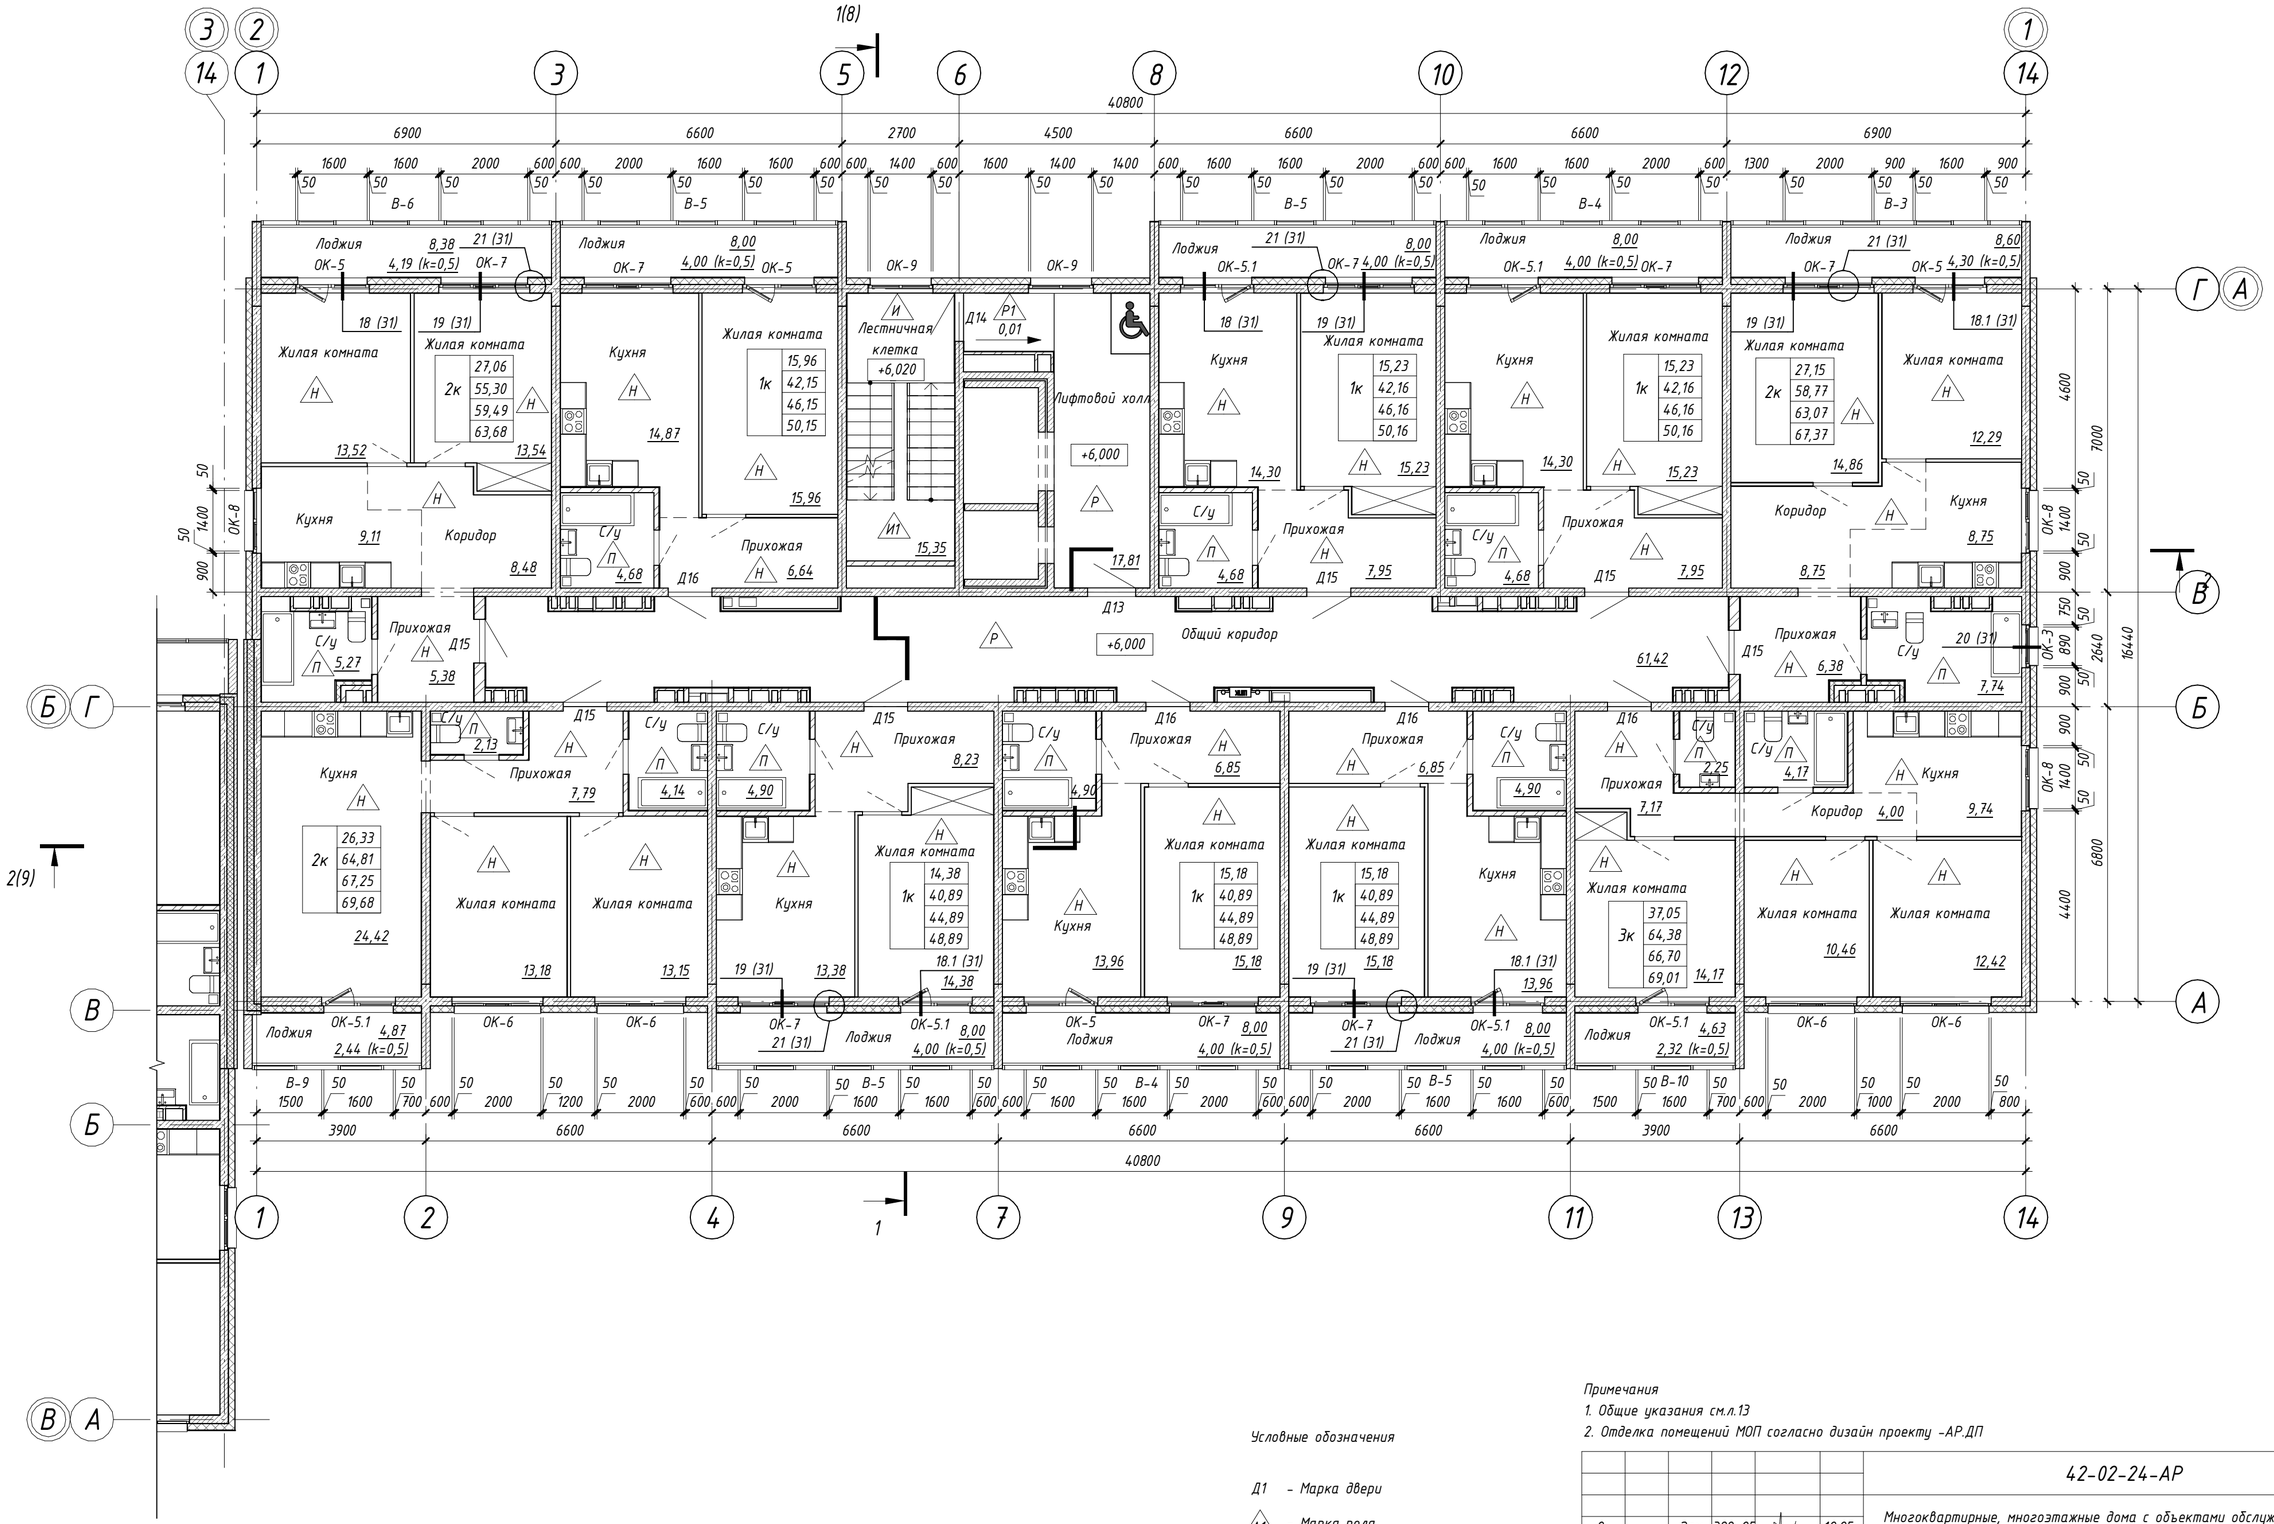

							42-02-24-АР
2	-	Зам.	389-25		12.25		Многоквартирные, многоэтажные дома с объектами обслуживания жилой застройки во встроенных помещениях по ул.Бронная в г.Новосибирске
Изм.	Кол.уч.	Лист	№док.	Подп.	Дата		
Разработал		Дю				Многоквартирный жилой дом (№2 по генплану) с объектами обслуживания жилой застройки во встроенных помещениях - II этап строительства	Стадия: Р; Лист: 15; Листов:
Проверил		Шереметьева					
ГАП		Шереметьева					
Н.Контроль		Карпова				Отделочный план 3-15 этажа (блок-секция 1)	ООО"Партнер"

Согласовано

Взам. инв. №

Подп. и дата

Инв. № подл.

Формат А2А