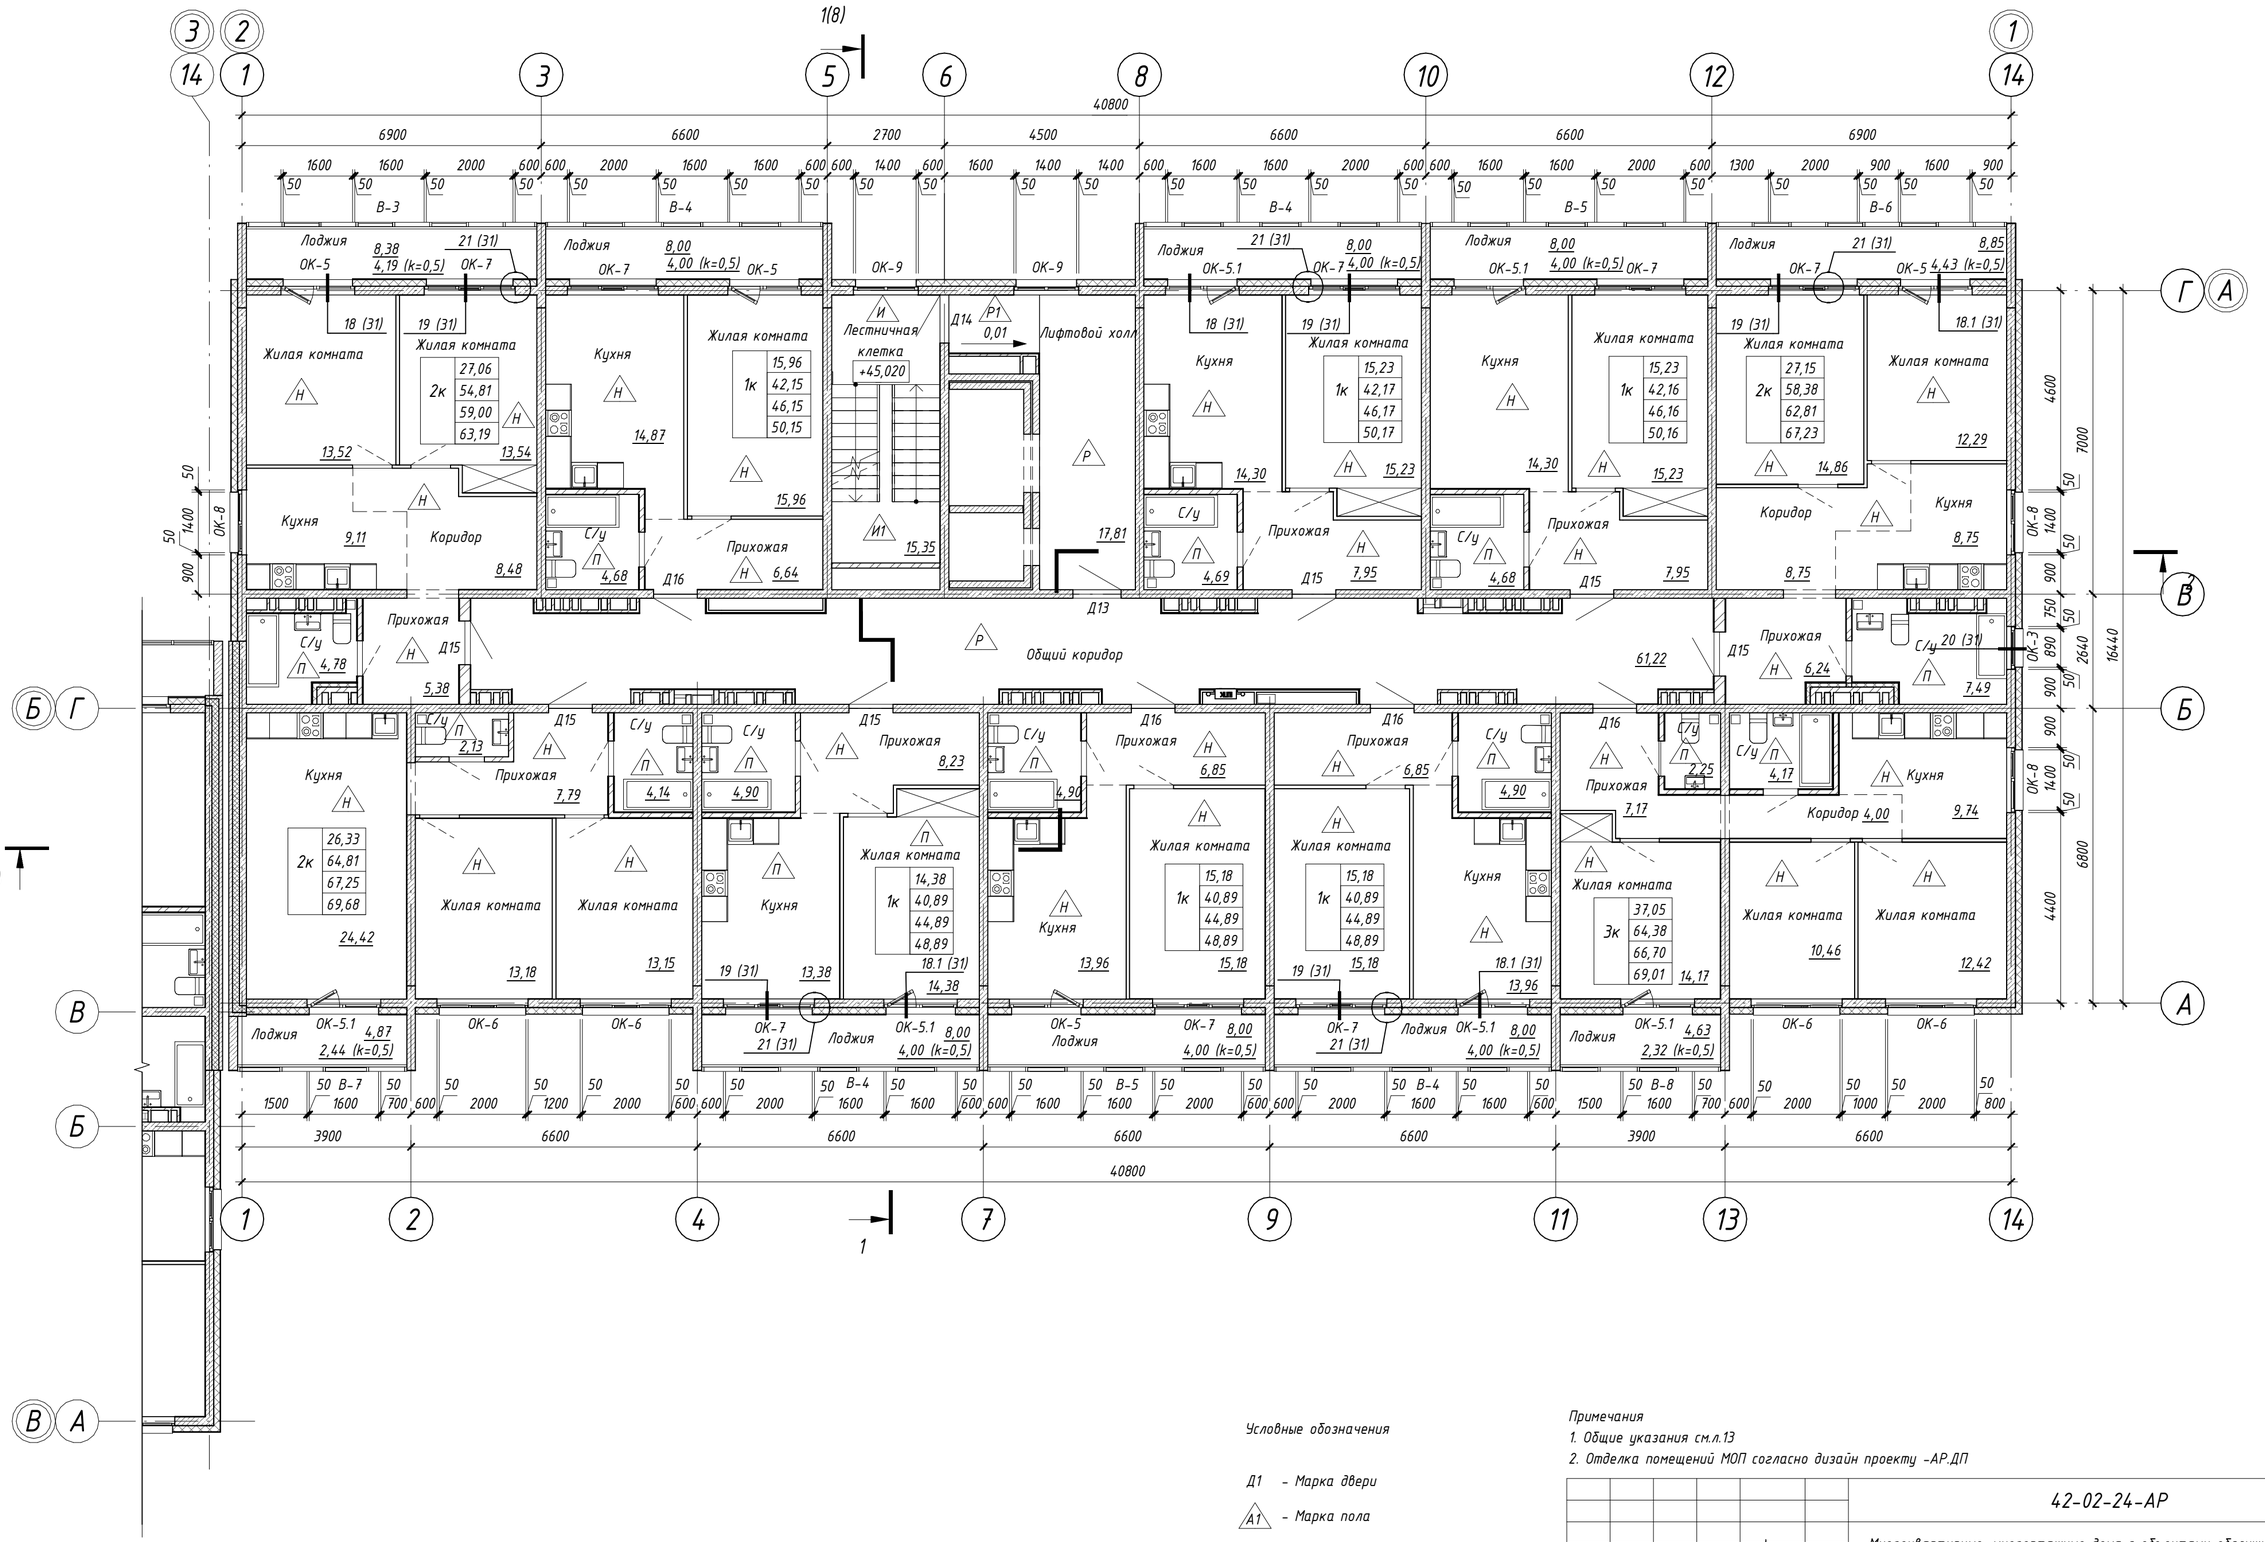

Условные обозначения

Д1 – Марка двери

А1 – Марка пола

ОК-1 – Марка окна

В-1 – Марка витража

75 – Зашивка ГВЛВ в 2 слоя по метал.каркасу – 75мм.

Примечания

1. Общие указания см.л.13
2. Отделка помещений МОП согласно дизайн проекту -АР.ДП

						42-02-24-АР
2	–	Зам.	389-25		12.25	Многоквартирные, многоэтажные дома с объектами обслуживания жилой застройки во встроенных помещениях по ул.Бронная в г.Новосибирске
Изм.	Кол.уч.	Лист	№док.	Подп.	Дата	
Разработал		Дю				Многоквартирный жилой дом (№2 по генплану) с объектами обслуживания жилой застройки во встроенных помещениях - II этап строительства
Проверил		Шереметьева				Стадия: Р; Лист: 16; Листов:
ГАП		Шереметьева				
Н.Контроль		Карпова				Отделочный план 16 этажа (блок-секция 1)
						ООО"Партнер"

Формат А2А

Согласовано

Взам. инв. №

Подп. и дата

Инв. № подл.