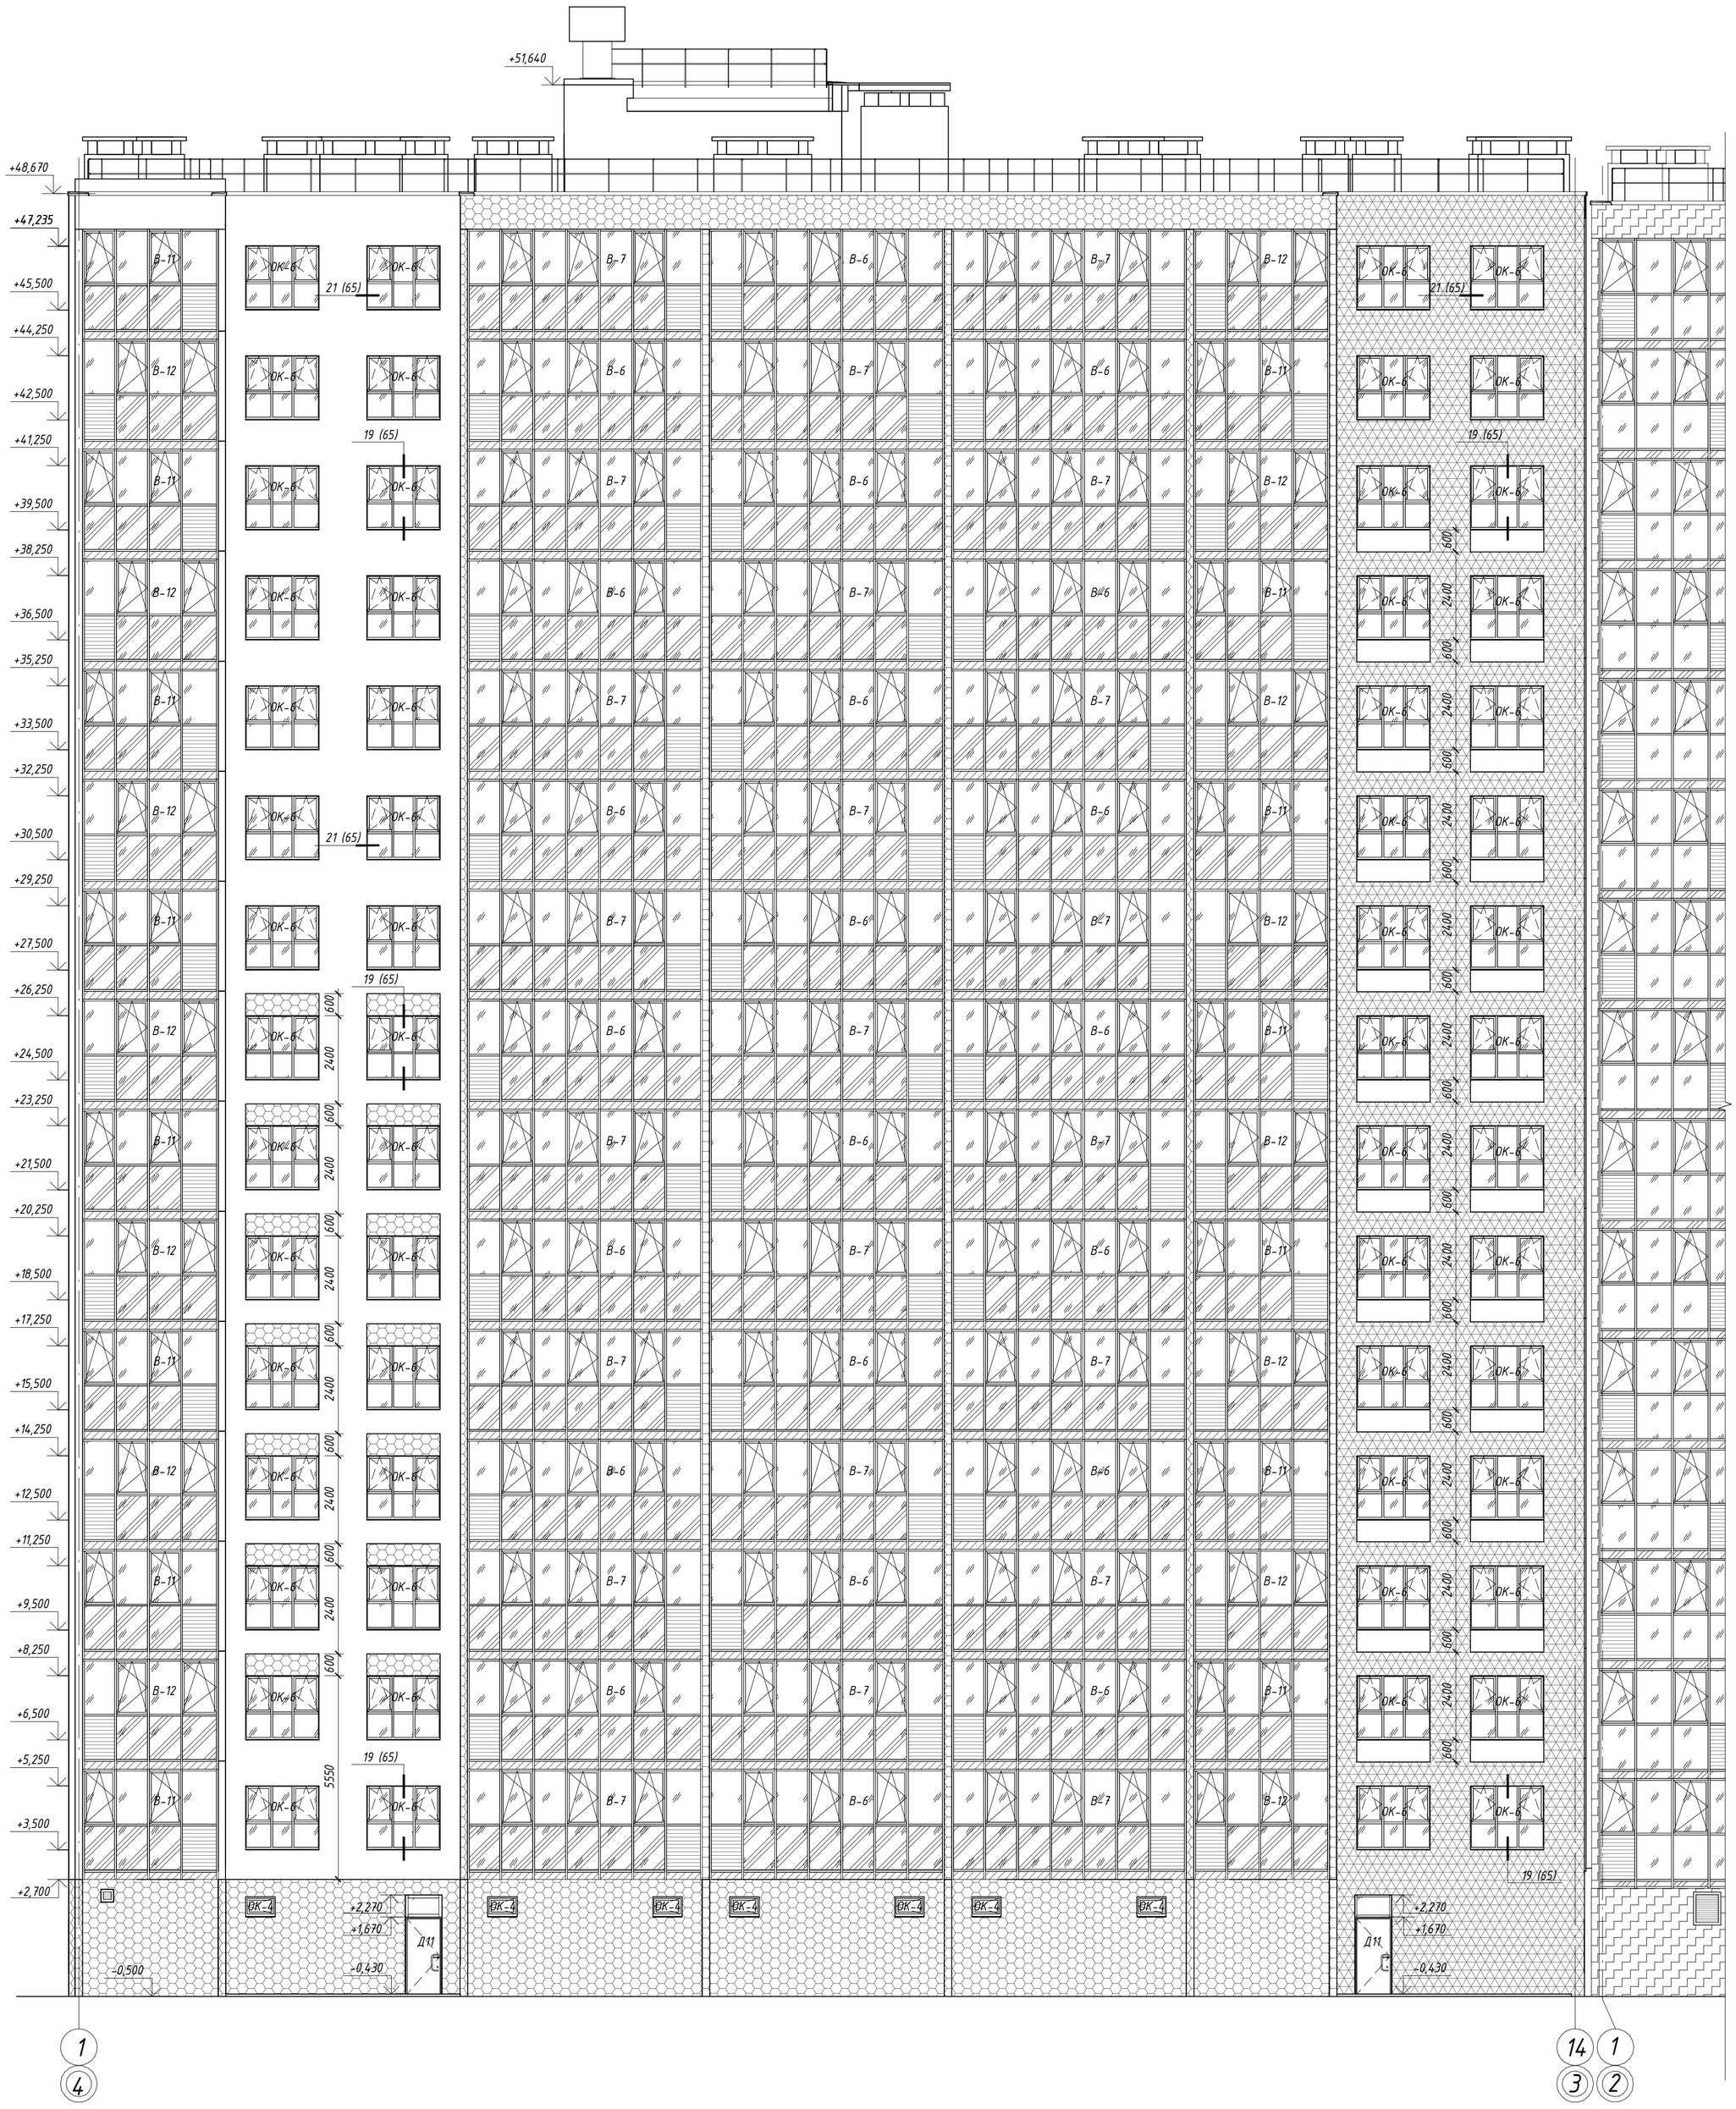

Условные обозначения

- окраска фасадной краской, цвет желтый
- окраска фасадной краской, цвет белый
- окраска фасадной краской, цвет светло-серый
- тонирование нижних экранов пленкой из каталога StablePro цвет R Silver 35
- элемент витража (вентиляционная решетка)

Схема компоновки

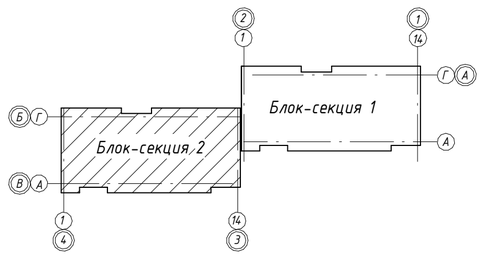

Примечания:

1. За условную отметку 0,000 для блок-секции 2 принята абсолютная отметка 115,45
2. Данный лист смотреть совместно с л. 35-38

						42-02-24-АР	
						Многоквартирные, многоэтажные дома с объектами обслуживания жилой застройки во встроенных помещениях по ул.Бронная в г.Новосибирске	
Изм.	Кол.уч.	Лист	№док.	Подп.	Дата		
Разработал		Дю				Многоквартирный жилой дом (№2 по генплану) с объектами обслуживания жилой застройки во встроенных помещениях - II этап строительства	Стадия: П; Лист: 43; Листов:
ГАП		Шереметьева					
Проверил		Шереметьева					
Н.Контроль		Карпова				Фасад 1-14 (блок-секция 2)	ООО"Партнер"

Согласовано

Взам. инв. №

Подп. и дата

Инв. № подл.

Формат А1К