ООО «СтройАС»

630091, Новосибирская область, город Новосибирск, Красный проспект, 82, 310/1
Тел. +7 (383)201-10-14

Объект образования (общеобразовательная школа на 1100 мест) по ул. Виктора Шевелева в Кировском районе г.Новосибирска.

ПРОЕКТНАЯ ДОКУМЕНТАЦИЯ

ТОМ 13

РАЗДЕЛ 13. «Иная документация в случаях, предусмотренных законодательными и иными нормативными правовыми актами Российской Федерации.»

Часть 1
Объемно-планировочные и архитектурные решения

2025/8-ШК-1-ИД1

Новосибирск, 2026

ООО «СтройАС»

630091, Новосибирская область, город Новосибирск, Красный проспект, 82, 310/1
Тел. +7 (383)201-10-14

Объект образования (общеобразовательная школа на 1100 мест) по ул. Виктора Шевелева в Кировском районе г.Новосибирска.

ПРОЕКТНАЯ ДОКУМЕНТАЦИЯ

ТОМ 13

РАЗДЕЛ 13. «Иная документация в случаях, предусмотренных законодательными и иными нормативными правовыми актами Российской Федерации. »

Часть 1
Объемно-планировочные и архитектурные решения.

2025/8-ШК-1-ИД1

Директор	ООО «СтройАС»		В.Н. Сухарев
Главный инженер проекта	ООО «СтройАС»		К.П. Матвеенко

Новосибирск, 2026

Общество с ограниченной ответственностью «Партнер»

Регистрационный номер 368 в СРО «Ассоциация профессиональных проектировщиков Сибири», регистрационный номер СРО-П-201-04062018

Заказчик – ООО «Школа в Кировском районе»

Объект образования (общеобразовательная школа на 1100 мест) по ул. Виктора Шевелева в Кировском районе г. Новосибирска

ПРОЕКТНАЯ ДОКУМЕНТАЦИЯ

ТОМ 13

Раздел 13. Иная документация в случаях, предусмотренных законодательными и иными нормативными правовыми актами Российской Федерации.

Часть 1
Объемно-планировочные и архитектурные решения.

2025/8-ШК-1-ИД1

Директор О.Д. Кылосова

Главный инженер проекта А.А. Король

2026

Согласовано

Взам. инв. №

Подп. И дата

Инв. № подл.

Копировал: Формат А4

ВЕДОМОСТЬ РАБОЧИХ ЧЕРТЕЖЕЙ ОСНОВНОГО КОМПЛЕКТА

Лист	Наименование	Примечание
1.1-1.5	Общие данные	
2	План технического пространства на отм.-1,980 для прокладки инженерных коммуникаций	
3	План 1-го этажа (в блокировочных осях II-III)	
4	План 1-го этажа (в блокировочных осях I-II)	
5	План 2-го этажа	
6	Экспликация помещений 2-го этажа	
7	План 3-го этажа	
8	План 4-го этажа	
9	План парапетов из кирпича на кровле	
10	План кровли	
11	Ограждение кровли	
12	Раздвижные перегородки М 1:50	
13	Спецификация дверок для ниш ЭОМ	
14	Разрезы 1-1, 2-2, 3-3, 4-4, 6-6, 7-7	
15	Разрезы 5-5, 8-8, 9-9, 10-10, 11-11	
16	Фасады А-Т, 12-1, 5-12, Г-Л	
17	Фасады 1-16, 16-1, Т-А	
18	Спецификация наружных витражей, схемы наружных витражей	
19	Спецификация внутренних витражей, схемы внутренних витражей	
20	Спецификация элементов заполнения оконных проемов, схемы окон	
21	Схемы заполнения дверных проемов. Спецификация элементов заполнения дверных проемов.	
22	Экспликация полов 1-го этажа	
23	Экспликация полов 2-го этажа	
24	Экспликация полов 3-го этажа	
25	Экспликация полов 4-го этажа	
26	Ведомость отделки помещений (начало)	
27	Ведомость отделки помещений (продолжение)	
28	Ведомость отделки помещений (окончание)	
29	Схема перегородок поэлементной сборки 1-го этажа (в блокировочных осях II-III)	
30	Схема перегородок поэлементной сборки 1-го этажа (в блокировочных осях I-II)	
31	Схема перегородок поэлементной сборки 2-го этажа (в блокировочных осях II-III)	
32	Схема перегородок поэлементной сборки 2-го этажа (в блокировочных осях I-II)	
33	Схема перегородок поэлементной сборки 3-го этажа (в блокировочных осях II-III)	
34	Схема перегородок поэлементной сборки 3-го этажа (в блокировочных осях I-II)	
35	Схема перегородок поэлементной сборки 4-го этажа (в блокировочных осях II-III)	
36	Схема перегородок поэлементной сборки 4-го этажа (в блокировочных осях I-II)	
37	Крыльца В1, В2, В3	
38	Крыльца В4, В5, В6	
39	Крыльца В7, В8, В11	
40	Крыльца В9, В10	
41	Крыльца В10, В12	
42	Крыльцо В13	
43	Схема ограждений крылец	
44	Узлы 1, 2, 3, 4, 5, 6	
45	Узлы 7, 8, 9, 20-26	
46	Узлы 10, 11, 12, 13, 14	
47	Узлы 15, 16, 17, 18	
48	Схемы и спецификация сантехнических перегородок	
49	Зонты вентканалов	
50		
51	Пожарная лестница П1	
52	Пожарная лестница ЛП1, ЛП2, ЛП3, ЛП4	
53	Пожарная лестница ЛП5	
54		
55		
Согласовано

Взамен инв. №

Подп. и дата


Инв. № подл.

Изм.	Кол.уч.	Лист	№ док.	Подп.	Дата
Разработал		Шереметьева			
Проверил		Король			
Н.контроль		Карпова			
ГИП		Солдатова			

2025/8-ШК-1-АР

Объект образования (общеобразовательная школа на 1100 мест) по ул.Виктора Шевелева в Кировском районе г.Новосибирска.

Школа на 1100 мест	Стадия	Лист	Листов
	Р	1	
Общие данные	ООО "Партнер"		

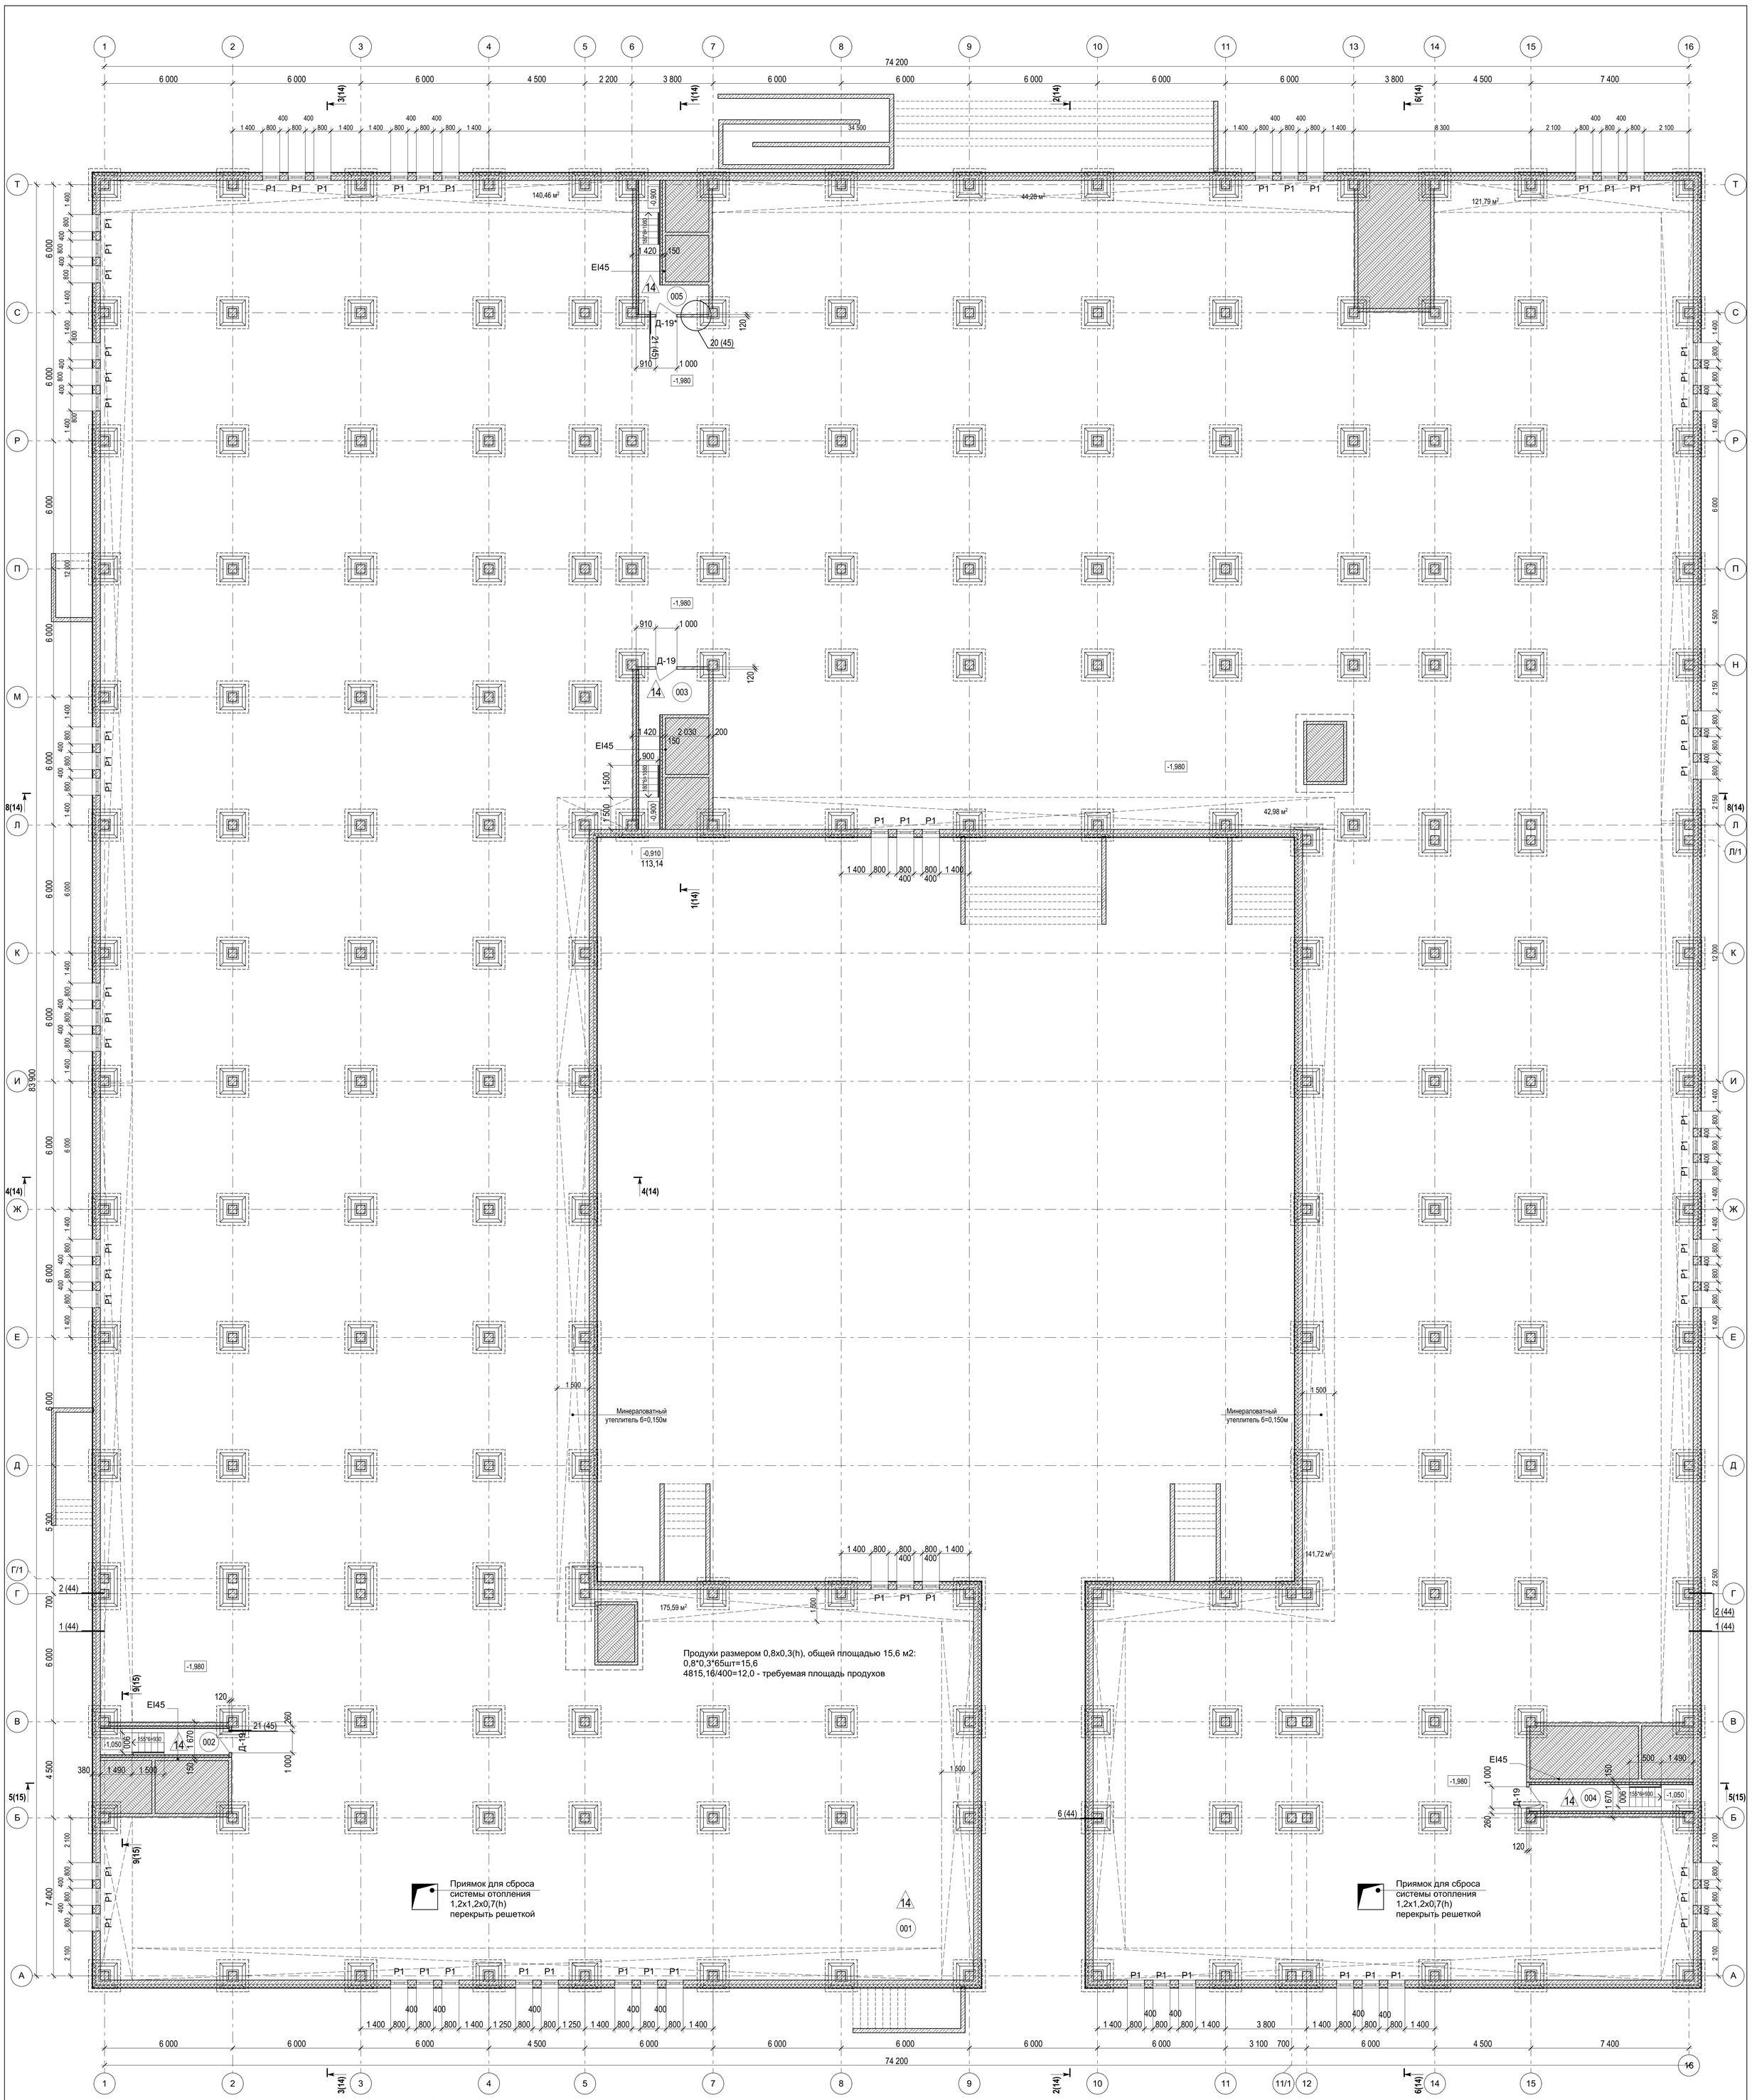

Экспликация помещений

№ пом.	Наименование	Площадь, м²	Кат. пр-ва
001	Техническое пространство для прокладки инженерных коммуникаций	4 815,16	
002	Лестничная клетка	7,58	
003	Лестничная клетка	12,25	
004	Лестничная клетка	9,59	
005	Лестничная клетка	9,20	
	Итого	4 853,93 м²	

Ведомость объемов материалов технического пространства на отм. -1,980

Поз.	Наименование	Кол-во
1	Перегородки из кирпича марки не менее КР-р-по 250х150х65/1НФ/100/2,0/100/ГОСТ 530-2012, на растворе М100 - 120мм, армированные кладочной сеткой 50х50 Ø4Вр-1 каждый 5 ряд	15,7 м²
2	Кладочная сетка 50х50х120 Ø4Вр-1 каждый 5 ряд	48,7 м.п.
3	Гидрофобизированные минераловатные плиты толщиной 150мм, шириной 1,5м по периметру потолка технического пространства общей площадью 667,0 м2	100,0 м³
4	Экструдированный пенополистирол в составе наружных стен (до отм. -0,370) - 150мм	108,5 м³
5	Плиты минераловатные (съемное утепление проема 0,8х0,3х0,15 м) - 65шт	2,3 м³
6	Гидроизоляция стен - обмазка горячей битумной мастикой за два раза по холодной грунтовке (для конструкций ниже ур. земли)	663,1 м²
7	Поручень внутренних лестниц настенный труба d=80мм	8,0 м.п.

Условные обозначения:

- цокольная железобетонная панель толщиной 200 мм;
- гидроизоляция - обмазка горячей битумной мастикой за два раза по холодной грунтовке (для конструкций ниже ур. земли);
- экструдированный пенополистирол (XPS Технониколь Carbon Prof , Пеноплекс Комфорт или аналог) 150мм (ниже ур. земли) до отм. -0,370 с системой штукатурного фасада толщиной не менее 30мм (выше ур. земли до отм. -0,370);
- гидрофобизированные минераловатные плиты для вентилируемых фасадных систем Rockwool Фасад Баттс или аналог 150мм;
- навесной вентилируемый фасад с облицовкой фиброцементными плитами (НГ) Волна Виколор или аналог (фактура гладкая) с отм. -0,370 до верха;

-кирпич КР-р-по 250х120х65/1НФ/100/2,0/100/ГОСТ 530-2012

-Ж/б стена

-Гидрофобизированные минераловатные плиты толщиной 150мм, шириной 1,5м по периметру технического пространства общей площадью 667,0 м2

001 -Номер помещения

-Колонна

1. Дверные проемы в кирпичных перегородках до потолка, без устройства перемычек.
2. Кирпичные перегородки из кирпича КР-р-по 250х120х65/1НФ/100/2,0/100/ГОСТ 530-2012 на растворе М100 армированного кладочной сеткой 50х50 Ø4Вр-1 каждый 5 ряд.
3. Крепление перегородок к конструкциям выполнить по узлам 20, 21 л.44

Изм.	Кол.уч.	Лист	№ док.	Подп.	Дата
Разработал		Шеремetьева			
Проверил		Король			
Н.контроль		Карпова			
ГИП		Солдатова			

2025/8-ШК-1-АР

Объект образования (общеобразовательная школа на 1100 мест) по ул.Виктора Шевелева в Кировском районе г.Новосибирска

Школа на 1100 мест

Стадия	Лист	Листов
Р	2	

План технического пространства на отм.-1,980 для прокладки инженерных коммуникаций. М 1:200.

ООО "Партнер"

Согласовано

Взамен инв. №


Подп. и дата

Инв. № подл.


Экспликация помещений

№ пом.	Наименование	Площадь, м²	Кат. пр-ва
101	Тамбур средней и старшей школы	17,27 м²	В3
102	Тамбур начальной школы	17,27 м²	В3
103	Комната охраны	19,09 м²	
104	Вестибюль средней и старшей школы	235,20 м²	
105	Гардероб учащихся 1-4 классов	98,17 м²	
106	Гардероб учащихся 5-9 классов	93,59 м²	
107	Гардероб учащихся 10-11 классов	45,00 м²	
108	Тамбур	15,08 м²	
109	Гардероб учителей	21,44 м²	
110	Вестибюль начальной школы с зоной ожидания родителей	121,00 м²	
111	Коридор	136,04 м²	
112	Лестничная клетка	26,14 м²	
113	Учебный кабинет 1-го класса	65,26 м²	
114	Учебный кабинет 1-го класса	72,33 м²	
115	Спальня-игровая для группы продленного дня	136,86 м²	
116	Учебный кабинет 1-го класса	67,44 м²	
117	Учебный кабинет 1-го класса	68,02 м²	
118	Учебный кабинет 2-го класса	65,68 м²	
119	Помещение для группы продленного дня	67,87 м²	
120	Помещение для группы продленного дня	73,38 м²	
121	Серверная	19,76 м²	В2
122	Лифтовой холл (безопасная зона МГН)	27,28 м²	
123	ПУИ в блоке начального образования	7,50 м²	В4
124	С/у учителей в блоке начального образования	7,25 м²	
125	С/у учителей в блоке начального образования	4,85 м²	
126	С/у для девочек с доступной кабиной для МГН в блоке начального образования	24,51 м²	
127	С/у МГН в блоке начального образования	7,15 м²	
128	С/у для мальчиков в блоке начального образования	19,88 м²	
129	Рекреация коридорного типа	63,60 м²	
130	Рекреация залького типа	134,01 м²	
131	Рекреация залького типа	62,20 м²	
132.1	Коридор	62,97 м²	
132.2	Коридор	61,65 м²	
133	Лестничная клетка	29,06 м²	
134	С/у учителей в блоке начального образования	4,96 м²	
135	С/у учителей в блоке начального образования	4,80 м²	
136	С/у для девочек в блоке начального образования	17,00 м²	
137	С/у для мальчиков в блоке начального образования	17,82 м²	
138	Электрощитовая	45,89 м²	
139	Инструментальная	16,92 м²	В2
140	Инструментальная	16,77 м²	В2
141	Кабинет заместителя директора по АХЧ	38,50 м²	
142	Лифтовой холл	20,66 м²	
143	С/у МГН для учебных кабинетов технологии	7,44 м²	
144	Учебный кабинет 2-го класса	66,84 м²	
145	Учебный кабинет 2-го класса	67,61 м²	
146	Учебный кабинет 2-го класса	66,80 м²	
147	Тамбур	5,34 м²	
148	Коридор	224,40 м²	
149	Универсальная мастерская технологии работы с деревом и металлом	118,09 м²	В2
150	Кабинет домоводства для девочек (кройки и шитья)	79,28 м²	В2
151	Кабинет домоводства для девочек (кулинарии)	90,44 м²	В3
152.1	Коридор	159,01 м²	
152.2	Коридор	87,63 м²	
153	Рекреация залького типа	50,94 м²	
154	Лестничная клетка	29,06 м²	
155	Кабинет логопеда	21,27 м²	
156	Кабинет врача	23,35 м²	
157	Процедурный кабинет	12,66 м²	
158	Стоматологический кабинет	12,72 м²	
159	Загрузочная	7,22 м²	В4
160	Тамбур	4,50 м²	
161	Коридор	60,35 м²	
162	Помещение холодильных камер	31,48 м²	В3
163	Комната персонала пищеблока	20,52 м²	
164	Душевая персонала пищеблока	3,62 м²	
165	ПУИ в составе помещений столовой	4,15 м²	В4
166	С/у персонала пищеблока	6,00 м²	
167	Кладовая овощей	9,08 м²	В3
168	Первичная обработка овощей	11,46 м²	В3
169	Овощной цех	20,11 м²	В3
170	Кабинет зав. производством	13,58 м²	
171	Холодный цех	15,52 м²	В3
172	Моечная кухонной посуды	9,62 м²	В4
173	Горячий цех	64,84 м²	В3
174	Моечная столовой посуды	20,67 м²	В3
175	Помещение для временного хранения пищевых отходов	9,30 м²	В4
176	Мучной цех	27,08 м²	В3
177	Мясо-рыбный цех	25,51 м²	В3
178	Кладовая сухих продуктов	25,97 м²	В2
179	Раздаточная зона	44,40 м²	
180	Обеденный зал столовой на 475 учеников и 19 учителей	408,36 м²	
181	Умывальная	30,40 м²	
182	Коридор	28,06 м²	
183	Тренажерный зал	148,36 м²	
184	Лестничная клетка	26,47 м²	
185	Кабинет учителя физической культуры	12,81 м²	
186	Сервизная	14,71 м²	В3
187	Душевая при кабинете учителя физической культуры	5,15 м²	
188.1	Коридор	43,55 м²	
188.2	Коридор	23,39 м²	
189	Лестничная клетка	26,00 м²	
190	С/у в составе помещений медицинского блока	5,00 м²	
191	ПУИ, приготовление дезрастворов в составе помещений медицинского блока	4,00 м²	В4
192	Ожидальная	9,36 м²	
193	С/у мужской для учебных кабинетов технологии	6,58 м²	
194	С/у женский для учебных кабинетов технологии	6,13 м²	
195	ПУИ в составе помещений технологии	4,00 м²	В4
196	Помещение технического персонала	17,86 м²	
197	Помещение технического персонала	17,78 м²	
198	Душевая для технического персонала	3,31 м²	
199	Душевая для технического персонала	3,15 м²	
199.1	С/у для технического персонала	3,91 м²	
199.2	С/у для технического персонала	3,97 м²	
199.3	Раздевальная для девочек в составе помещений тренажерного зала	14,13 м²	
199.4	С/у для девочек в составе пом. тренажерного зала	8,35 м²	
199.5	Душевая для девочек в составе пом. тренажерного зала	12,00 м²	
199.6	Раздевальная для мальчиков в составе помещений тренажерного зала	14,67 м²	
199.7	С/у для мальчиков в составе пом. тренажерного зала	8,16 м²	
199.8	Душевая для мальчиков в составе помещений тренажерного зала	12,63 м²	
199.9	Раздевальная МГН в составе пом. тренажерного зала	6,55 м²	
199.10	ПУИ в составе помещений тренажерного зала	4,34 м²	В4
199.11	ПУИ в блоке начального образования	5,86 м²	В4
	ИТОГО:	4 673,97 м²	

Фрагмент плана на отм +0,200

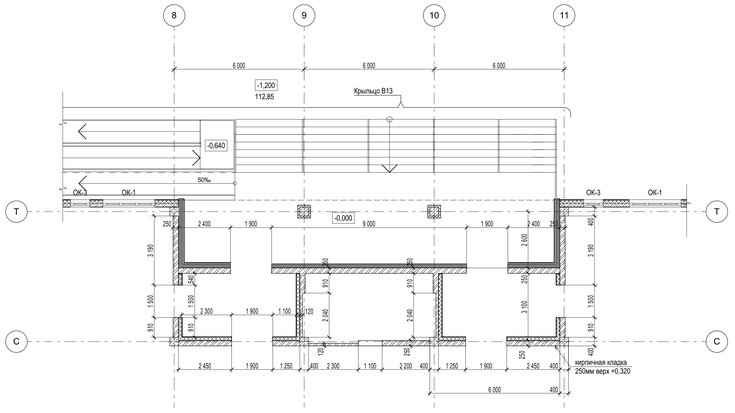

Блокировочная схема

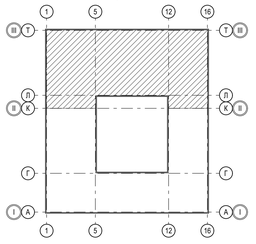

- железобетонная панель толщиной 160 мм;
-гидрофобизированные минераловатные плиты 150 мм;
-сертифицируемая система тонкослойных штукатурных фасадов декоративная штукатурка (фактура камешковая) с последующей окраской фасадной краской.

Кирпич ГОСТ 530-2012 КР-р-по 250х120х65/1НФ/100/2,0/25

Ж/б стена

Перегородки по системе КНАУФ (см. листы 29-36)

1. Кирпичные перегородки из кирпича КР-р-по 250х120х65/1НФ/100/2,0/25/ГОСТ 530-2012 на растворе М75 армированного кладочной сеткой 50х50 Ø4Вр-1 каждый 5 ряд, оштукатурить с обеих сторон. Крепление перегородок к конструкциям выполнить по серии 2.230-1 вып.5 «Детали стен и перегородок жилых и общественных зданий».
2. Ведомость проемов и отверстий см. лист 4.
3. Сантехнические перегородки на алюминиевом каркасе устанавливаются в помещениях 124, 125, 126, 128, 134, 135, 136, 137, 190, 193, 194, 199.1, 199.2, 199.4, 199.7 . Габариты и спецификацию см. лист 48.
4. Душевые сантехнические перегородки на алюминиевом каркасе 0,9х2,0(h) устанавливаются в помещениях 199.5, 199.8 в количестве 5шт.

Изм.	Кол.уч.	Лист	№ док.	Подп.	Дата	2025/8-ШК-1-АР	
Разработал		Шеремьева				Объект образования (общеобразовательная школа на 1100 мест) по ул.Виктора Шевелева в Кировском районе г.Новосибирска.	
Проверил		Король				Школа на 1100 мест	Стадия: Р; Лист: 3; Листов:
Н.контроль		Карпова				План 1-го этажа (в блокировочных осях II-III)	ООО "Партнер"
ГИП		Солдатова					

Согласовано

Взамен инв. №

Подп. и дата

Инв. № подл.

Ведомость проемов и отверстий

Марка, поз.	Размер проема, bxh, мм	Примечания
1	1500x2100	
2	1100x2100	
3	1000x2100	
4	900x2100	
5	1600x2100	
6	1800x2100	
7	2000x2440	
8	1300x2100	
9	1050x1050	АР, низ на отм. +0,900
10	1800x3200	
11	1100x3200	
12	900x1600	ЭОМ, низ на отм. +0,300
13	1900x1000	ЭОМ, низ на отм. +0,900; +8,700
14	2200x1600	ЭОМ, низ на отм. +0,300
15	3000x1500	ЭОМ, низ на отм. +4,250
16	1000x800	ЭОМ, низ на отм. +5,000
17	1300x900	ЭОМ, низ на отм. +8,800
18	2500x1500	ЭОМ, низ на отм. +8,200; +12,050
19	900x1000	ЭОМ, низ на отм. +12,600
20	1200x2100	
21	2000x1600	ОВ, низ на отм. +17,040
22	1800x2200	
23	2000x2200	
24	1500x2800	
25		

Ведомость перемычек

Марка поз.	Схема сечения
ПР1	
ПР2	

Спецификация элементов перемычек

Поз.	Обозначение	Наименование	Кол-во на этаж					Всего	Масса, т	Примеч.
			1 этаж	2 этаж	3 этаж	4 этаж	кровля			
1	ГОСТ 948-2016	2ПБ 13-1	2	2	1	1	-	6	0,055	
2		2ПБ 19-3	8	8	8	5	1	30	0,081	


- железобетонная панель толщиной 160 мм;
-гидрофобизированные минераловатные плиты 150 мм;
-сертифицированная система тонкослойных штукатурных фасадов декоративная штукатурка (фактура камешковая) с последующей окраской фасадной краской

Кирпич ГОСТ 530-2012 КР-р-по 250х120х65/1НФ/100/2,0/25

Ж/б стена

Перегородки по системе КНАУФ (см. листы 29-36)

Блокировочная схема

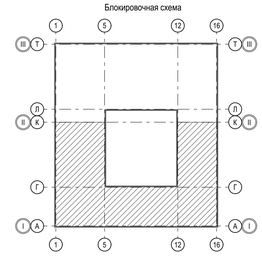

1. Кирпичные перегородки из кирпича КР-р-по 250х120х65/1НФ/100/2,0/25/ГОСТ 530-2012 на растворе М75 армированного кладочной сеткой 50х50 Ø4Вр-1 каждый 5 ряд, оштукатурить с обеих сторон. Крепление перегородок к конструкциям выполнить по серии 2.230-1 вып.5 «Детали стен и перегородок жилых и общественных зданий».
2. Экспликацию помещений см. лист 3.
3. Сантехнические перегородки на алюминиевом каркасе устанавливаются в помещениях 124, 125, 126, 128, 134, 135, 136, 137, 190, 193, 194, 199.1, 199.2, 199.4, 199.7 . Габариты и спецификацию см. лист 48.
4. Дозовые сантехнические перегородки на алюминиевом каркасе 0,9х2,0(h) устанавливаются в помещениях 199.5, 199.8 в количестве 5шт.

							2025/8-ШК-1-АР
							Объект образования (общеобразовательная школа на 1100 мест) по ул.Виктора Шевелева в Кировском районе г.Новосибирска.
Изм.	Кол.уч.	Лист	№ док.	Подп.	Дата		
Разработал		Шеремetьева					Школа на 1100 мест
Проверил		Корсль					
Н.контроль		Карпова					План 1-го этажа (в блокировочных осях I-II)
ГИП		Солдатова					

Стадия	Лист	Листов
Р	4	

ООО "Партнер"

Согласовано

Инв. № подл. | Подп. и дата | Взамен инв. №

На приборы отопления установить защитные экраны из дерева с перфорацией 5,6х0,8 (h) м - 8шт.

На приборы отопления установить защитные экраны из дерева с перфорацией 5,6х0,8 (h) м - 4шт.

Элемент деформационного шва MANGRA 5010-050 (для пола)

Элемент деформационного шва MANGRA 6150-050 AL (для пола помещений с мокрым,режимом)

Элемент деформационного шва MANGRA 6150-050 AL (для пола помещений с мокрым режимом)

Элемент деформационного шва MANGRA 5010-050 (для пола)

Подвесной потолок на отм. +6,900

Подвесной потолок на отм. +7,100

Подвесной потолок на отм. +5,900

Лестничная клетка

подъемник для МГН

уклон 1:12

ДШ

- Железобетонная панель толщиной 160 мм;
-гидрофобизированные минераловатные плиты 150 мм;
-сертифицируемая система тонкослойных штукатурных фасадов декоративная штукатурка (фактура камешковая) с последующей окраской фасадной краской.

Кирпич ГОСТ 530-2012 КР-р-по 250х120х65/1НФ/100/2,0/25

Ж/б стена

Перегородки по системе КНАУФ (см. листы 29-36)

1. Кирпичные перегородки из кирпича КР-р-по 250х120х65/1НФ/100/2,0/25/ГОСТ 530-2012 на растворе М75 армированного кладочной сеткой 50х50 Ø4Вр-1 каждый 5 ряд, оштукатурить с обеих сторон. Крепление перегородок к конструкциям выполнить по серии 2.230-1 вып.5 «Детали стен и перегородок жилых и общественных зданий».
2. Экспликацию помещений см. лист 6.
3. Сантехнические перегородки на алюминиевом каркасе устанавливаются в помещениях 215, 216, 217, 219, 221, 222, 224, 226, 232, 267, 272, 275, 278, 282, 285, 288, 291 . Габариты и спецификацию см. лист 48.
4. Душевые сантехнические перегородки на алюминиевом каркасе 0,9х2,0(h) устанавливаются в помещениях 268, 276, 273, 279, 283, 286, 289, 292 в количестве 16 шт.

						2025/8-ШК-1-АР
						Объект образования (общеобразовательная школа на 1100 мест) по ул.Виктора Шевелева в Кировском районе г.Новосибирска
Изм.	Кол.уч.	Лист	№ док.	Подп.	Дата	
Разработал		Шеремьева				Школа на 1100 мест
Проверил		Король				Стадия: Р; Лист: 5; Листов:
Н.контроль		Карпова				План 2-го этажа
ГИП		Солдатова				ООО "Партнер"

Согласовано

Взамен инв. №

Подп. и дата

Инв. № подл.

Экспликация помещений 2-го этажа

№ пом.	Наименование	Площадь, м²	Кат. пр-ва
201	Лестничная клетка	26,14 м²	
202	Учебный кабинет 3-го класса	66,34 м²	
203	Учебный кабинет 3-го класса	67,11 м²	
204	Учебный кабинет 3-го класса	66,80 м²	
205	Учебный кабинет 3-го класса	65,68 м²	
206	Учебный кабинет 4-го класса	67,86 м²	
207	Учебный кабинет 4-го класса	66,59 м²	
208	Учебный кабинет 4-го класса	65,66 м²	
209	Учебный кабинет 4-го класса	66,30 м²	
210	Рекреация коридорного типа	63,30 м²	
211.1	Коридор	7,38 м²	
211.2	Коридор	121,04 м²	
212	Помещение для коммуникаций инженерного оборудования	13,75 м²	В2
213	ПУИ в блоке начального образования	7,50 м²	В4
214	Лифтовой холл (безопасная зона для МГН)	27,28 м²	
215	С/у учителей в блоке начального образования	7,25 м²	
216	С/у учителей в блоке начального образования	4,85 м²	
217	С/у для девочек с доступной кабиной для МГН в блоке начального образования	24,35 м²	
218	С/у МГН в блоке начального образования	7,15 м²	
219	С/у для мальчиков в блоке начального образования	19,88 м²	
220	Рекреация зального типа	134,01 м²	
221	С/у учителей в блоке начального образования	4,80 м²	
222	С/у учителей в блоке начального образования	4,96 м²	
223	ПУИ в блоке основного и среднего общего образования	5,62 м²	В4
224	С/у для девочек в блоке основного и среднего общего образования	20,58 м²	
225	Комната личной гигиены для девочек в блоке основного и среднего общего образования	4,27 м²	
226	С/у для мальчиков в блоке основного и среднего общего образования	19,38 м²	
227.1	Рекреация зального типа	38,64 м²	
227.2	Рекреация коридорного типа	27,36 м²	
228	Учительская для средней и старшей школы	92,47 м²	
229	Кабинет заместителя директора	19,93 м²	
230	Лифтовой холл (безопасная зона для МГН)	19,84 м²	
231	С/у МГН для посетителей актового зала	4,48 м²	
232	С/у для посетителей актового зала	2,52 м²	
233	Лестничная клетка	29,06 м²	
234	Профильный инженерно- технологический кабинет	89,88 м²	
235	Учебный кабинет ОБиЗР	68,52 м²	
236	Инвентарная ОБиЗР	18,97 м²	В2
237	Рекреация зального типа	67,79 м²	
238	Кабинет иностранного языка на 13 человек дополнительного образования начальной школы	46,57 м²	
239	Помещение для хранения декораций и музыкального инвентаря	23,39 м²	В3
240	Учебный кабинет биологии с лабораторией	99,82 м²	
241	Лаборантская кабинета биологии	20,93 м²	В2
242	Учебный кабинет биологии	89,74 м²	
243	Рекреация зального типа	72,42 м²	
244	Лестничная клетка	29,06 м²	
245	Актовый зал на 450 мест	364,24 м²	
246	Эстрада	169,65 м²	
247	Коридор	40,43 м²	
248	Коридор	168,07 м²	

№ пом.	Наименование	Площадь, м²	Кат. пр-ва
249.1	Артистическая для девочек	10,08 м²	
249.2	Артистическая для мальчиков	11,97 м²	
250	Костюмерная и бутофорская	11,43 м²	В2
251	Снарядная	16,29 м²	В2
252	Спортивный зал (18х30)	547,87 м²	
253	Библиотека для начального образования	72,85 м²	
254	Коридор	144,04 м²	
255.1	Коридор	60,82 м²	
255.2	Коридор	73,19 м²	
256	Коридор	61,83 м²	
257	Лестничная клетка	26,47 м²	
258	Универсальная студия (комната труда, моделирования и технической игрушки, изобр.исскуства и музыки)	90,59 м²	
259	Кабинет иностранного языка на 13 человек дополнительного образования начальной школы	47,98 м²	
260	Лестничная клетка	26,00 м²	
261	Раздевальная МГН в составе помещений спортивного зала	8,83 м²	
262	ПУИ в составе помещений актового зала	8,01 м²	В4
263	Коридор	174,87 м²	
264	Коридор	23,78 м²	
265	Спортивный зал (12х24)	291,96 м²	
266	Раздевальная для мальчиков в составе помещений спортивного зала (пом.№252)	15,05 м²	
267	С/у для мальчиков в составе помещений спортивного зала (пом.№252)	8,04 м²	
268	Душевая для мальчиков в составе помещений спортивного зала (пом.№252)	12,51 м²	
269	Санузел при кабинете учителя физической культуры	8,33 м²	
270	Кабинет учителя физической культуры	32,80 м²	
271	Раздевальная для девочек в составе помещений спортивного зала (пом.№252)	17,72 м²	
272	С/у для девочек в составе помещений спортивного зала (пом.№252)	8,15 м²	
273	Душевая для девочек в составе помещений спортивного зала (пом.№252)	12,01 м²	
274	Раздевальная для мальчиков в составе помещений спортивного зала (пом.№252)	14,49 м²	
275	С/у для мальчиков в составе помещений спортивного зала (пом.№252)	8,33 м²	
276	Душевая для мальчиков в составе помещений спортивного зала (пом.№252)	12,01 м²	
277	Раздевальная для девочек в составе помещений спортивного зала (пом.№252)	14,02 м²	
278	С/у для девочек в составе помещений спортивного зала (пом.№252)	8,02 м²	
279	Душевая для девочек в составе помещений спортивного зала (пом.№252)	11,21 м²	
280	ПУИ в составе помещений спортивных залов	5,98 м²	В4
281	Раздевальная для девочек в составе помещений спортивного зала (пом.№265)	15,31 м²	
282	С/у для девочек в составе помещений спортивного зала (пом.№265)	7,08 м²	
283	Душевая для девочек в составе помещений спортивного зала (пом.№265)	5,96 м²	
284	Раздевальная для мальчиков в составе помещений спортивного зала (пом.№265)	15,06 м²	
285	С/у для мальчиков в составе помещений спортивного зала (пом.№265)	7,08 м²	
286	Душевая для мальчиков в составе помещений спортивного зала (пом.№265)	6,16 м²	
287	Раздевальная для мальчиков в составе помещений спортивного зала (пом.№265)	15,87 м²	

№ пом.	Наименование	Площадь, м²	Кат. пр-ва
288	С/у для мальчиков в составе помещений спортивного зала (пом.№265)	5,96 м²	
289	Душевая для мальчиков в составе помещений спортивного зала (пом.№265)	6,28 м²	
290	Раздевальная для девочек в составе помещений спортивного зала (пом.№265)	16,85 м²	
291	С/у для девочек в составе помещений спортивного зала (пом.№265)	6,36 м²	
292	Душевая для девочек в составе помещений спортивного зала (пом.№265)	7,73 м²	
293	Раздевальная МГН в составе помещений спортивного зала (пом.№265)	5,95 м²	
294	Учительская - методический кабинет для учителей начальной школы	48,57 м²	
295.1	Коридор	34,71 м²	
295.2	Коридор	35,09 м²	
296	Снарядная	15,92 м²	В2
	ИТОГО	4 810,14м²	

Согласовано

Взамен инв. №

Подп. и дата

Инв. № подл.

Изм.	Кол.уч.	Лист	№ док.	Подп.	Дата
Разработал		Шеремetьева			
Проверил		Король			
Н.контроль		Карпова			
ГИП		Солдатова			


2025/8-ШК-1-АР

Объект образования (общеобразовательная школа на 1100 мест) по ул.Виктора Шевелева в Кировском районе г.Новосибирска.

Школа на 1100 мест	Стадия	Лист	Листов
	Р	6	

Экспликация помещений 2-го этажа

ООО "Партнер"

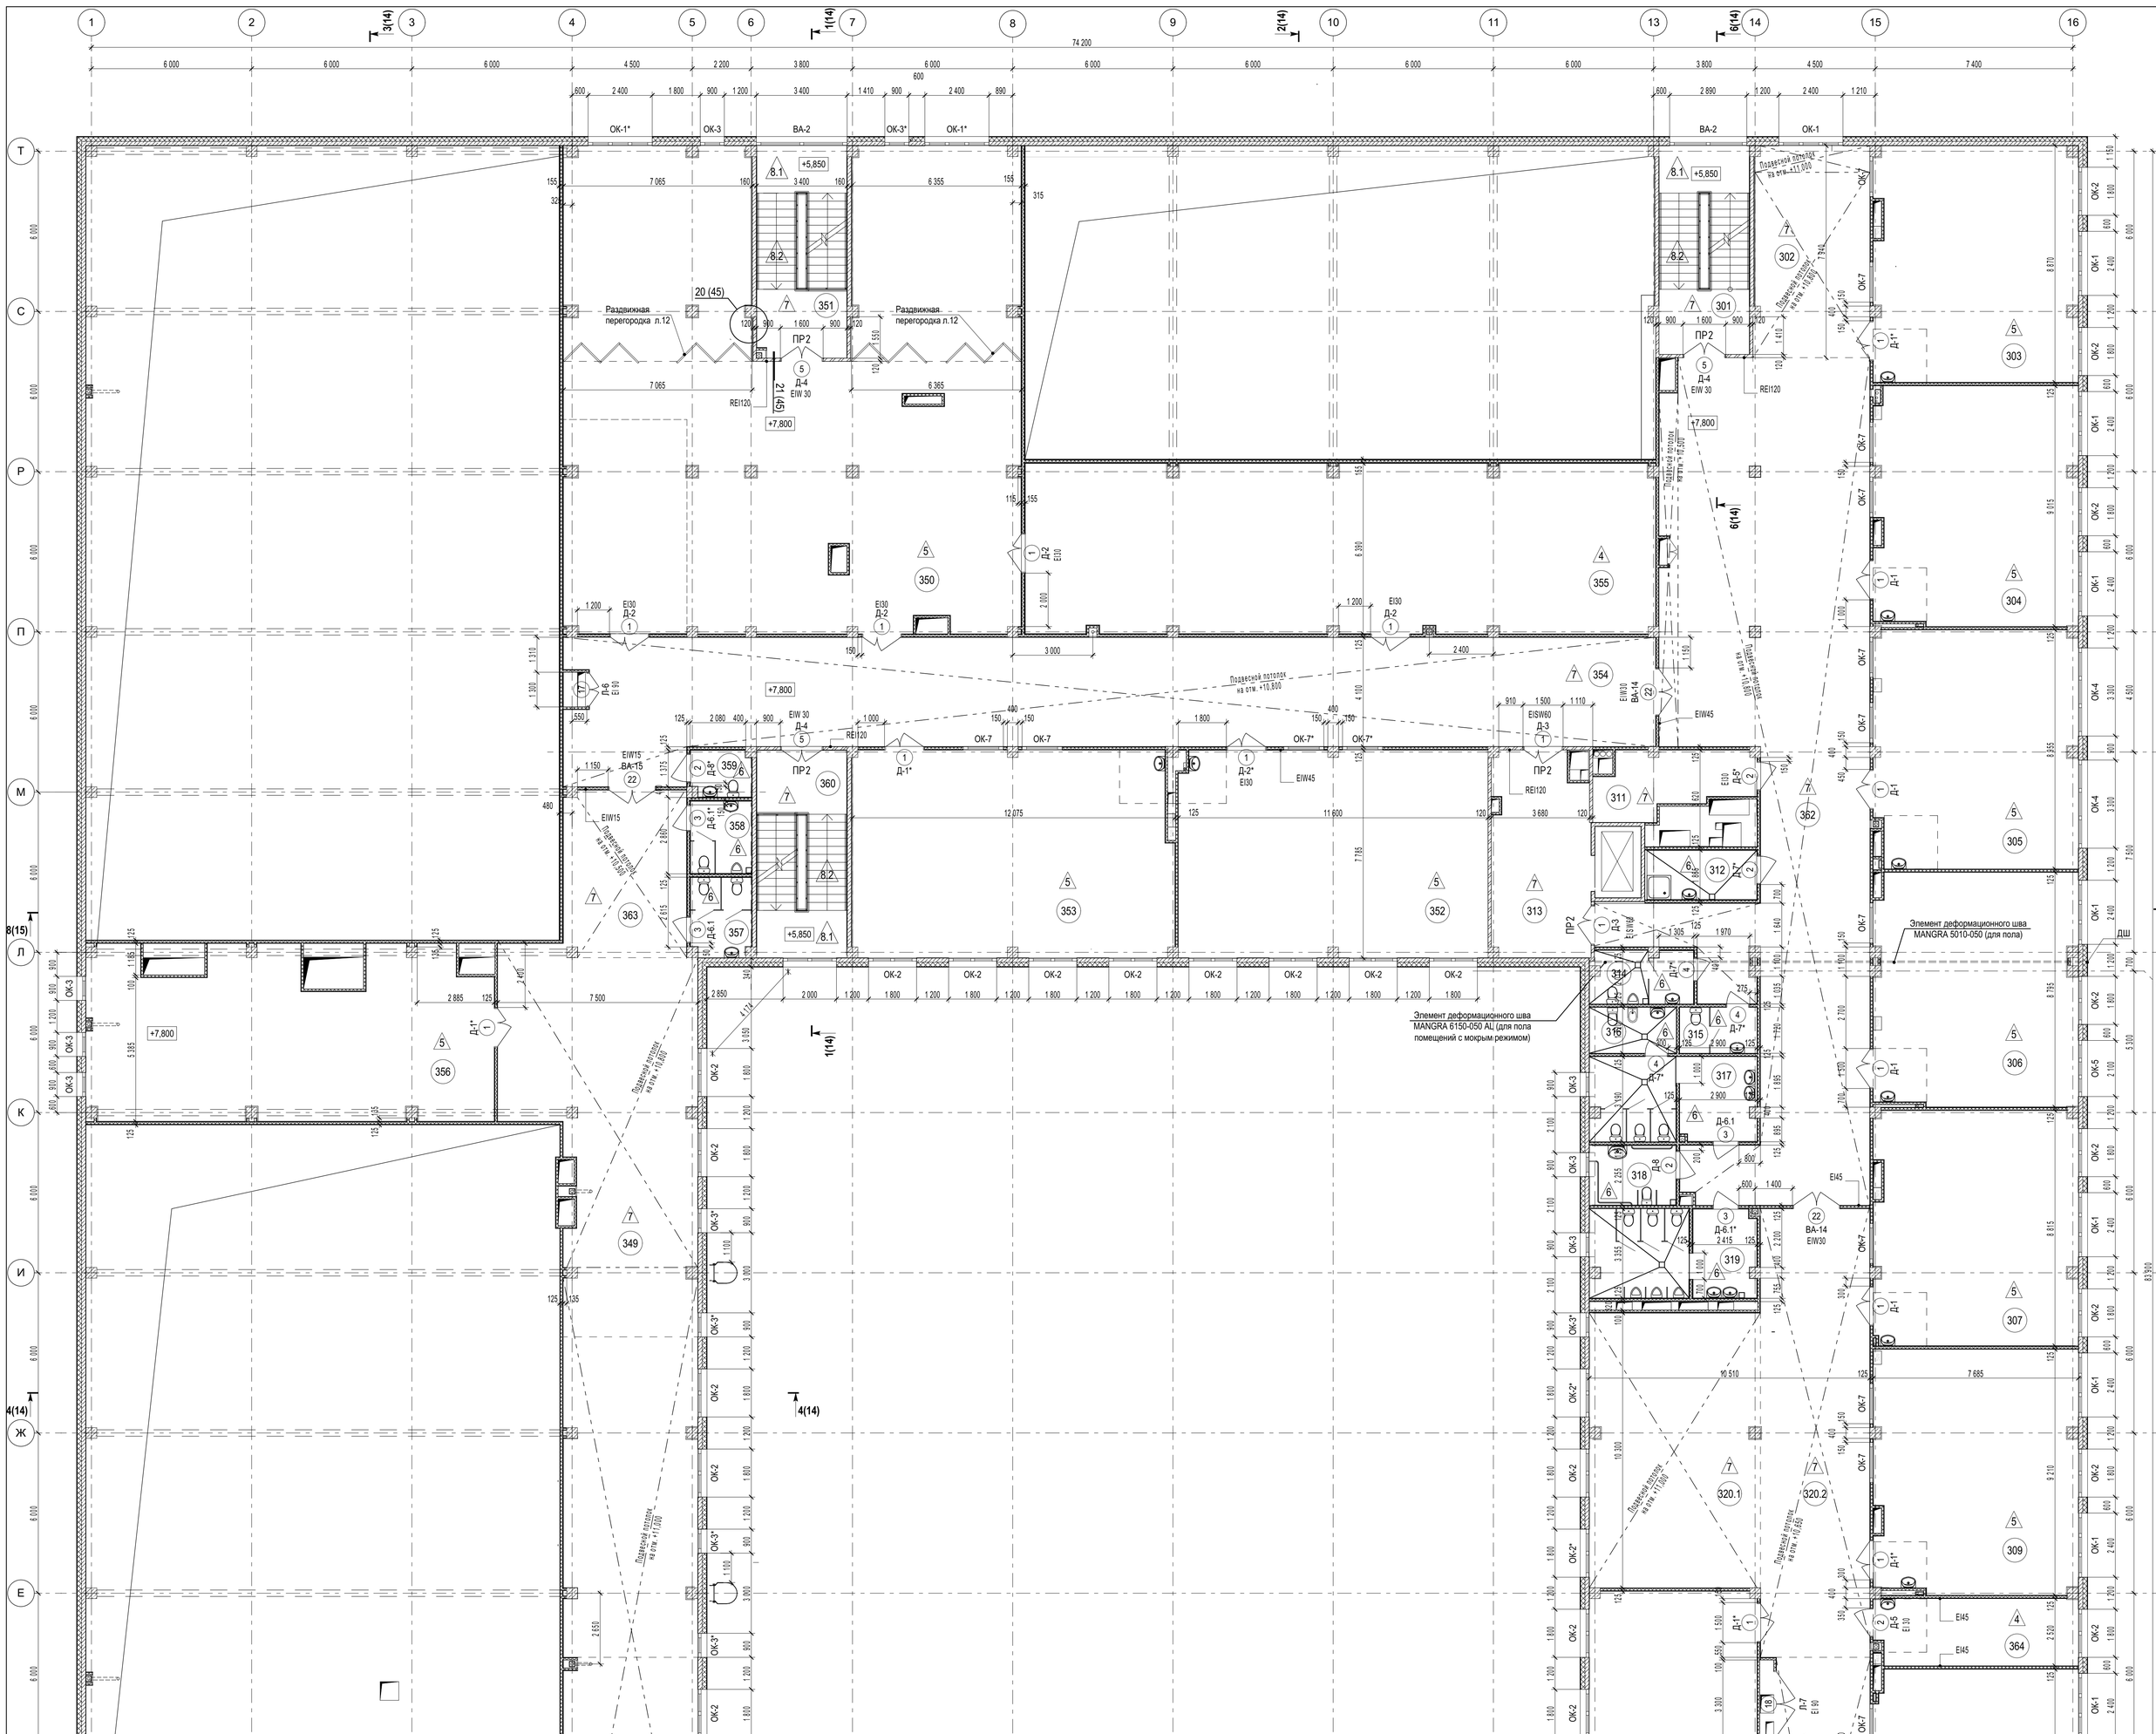

Экспликация помещений

№ пом.	Наименование	Площадь, м²	Кат. пр-ва
301	Лестничная клетка	26,14 м²	
302	Рекреация	33,89 м²	
303	Учебный кабинет истории и обществознания	66,13 м²	
304	Учебный кабинет истории иобществознания	67,10 м²	
305	Учебный кабинет русского языка и литературы	66,82 м²	
306	Учебный кабинет русского языка и литературы	65,23 м²	
307	Учебный кабинет русского языка и литературы	65,73 м²	
308	Кабинет иностранного языка на 13 человек	45,01 м²	
309	Учебный кабинет географии	68,40 м²	
310	Учебный кабинет географии	67,22 м²	
311	Помещение для коммуникаций и инженерного оборудования	11,99 м²	
312	ПУИ в составе помещений учебных классов	7,50 м²	В4
313	Лифтовой холл (безопасная зона для МГН)	26,24 м²	
314	С/у учителей в блоке основного и среднего общего образования	7,25 м²	
315	С/у учителей в блоке основного и среднего общего образования	4,85 м²	
316	Комната личной гигиены для девочек в блоке основного и среднего общего образования	5,41 м²	
317	С/у для девочек в блоке основного и среднего общего образования	18,94 м²	
318	С/у для МГН в блоке основного и среднего общего образования	7,15 м²	
319	С/у для мальчиков в блоке основного и среднего общего образования	19,88 м²	
320.1	Рекреация зального типа	65,21 м²	
320.2	Рекреация коридорного типа	68,80 м²	
321	С/у учителей в блоке основного и среднего общего образования	4,80 м²	

№ пом.	Наименование	Площадь, м²	Кат. пр-ва
322	С/у учителей в блоке основного и среднего общего образования	4,96 м²	
323	ПУИ в составе помещений учебных классов	5,62 м²	В4
324	С/у для девочек в блоке основного и среднего общего образования	20,45 м²	
325	Комната личной гигиены для девочек в блоке основного и среднего общего образования	4,27 м²	
326	С/у для мальчиков в блоке основного и среднего общего образования	19,38 м²	
327	Лаборантская кабинета информатики	21,34 м²	В2
328	Кабинет информатики (13 мест)	73,86 м²	
329.1	Рекреация зального типа	33,16 м²	
329.2	Рекреация коридорного типа	24,36 м²	
330	Лифтовой холл (безопасная зона для МГН)	18,49 м²	
331	С/у для МГН в блоке основного и среднего общего образования	7,44 м²	
332	Коридор	150,91 м²	
333	Лестничная клетка	29,06 м²	
334	Учебный кабинет физики и астрономии	89,62 м²	
335	Лаборантская кабинета физики и астрономии	19,97 м²	В2
336	Кабинет иностранного языка на 13 человек	47,67 м²	
337	Учебный кабинет математики	65,77 м²	
338	Учебный кабинет математики	67,50 м²	
339	Учебный кабинет математики	68,38 м²	
340	Учебный кабинет математики	73,81 м²	В2
341	Лаборантская кабинета физики и астрономии	20,93 м²	В2
342	Учебный кабинет физики и астрономии	89,30 м²	
343	Лестничная клетка	29,06 м²	
344.1	Коридор	120,91 м²	

№ пом.	Наименование	Площадь, м²	Кат. пр-ва
344.2	Коридор	49,13 м²	
345	Школьная телестудия	46,82 м²	
346	Архив	37,72 м²	В2
347	Операторская -звукооператорская	13,04 м²	В2
348	Коридор	106,28 м²	
349	Рекреация зального типа	85,14 м²	
350	Библиотечно-информационный центр (с возможностью проведения онлайн-трансляций)	275,63 м²	
351	Лестничная клетка	26,47 м²	
352	Лаборатория прототипирования (Цифровое производство)	88,83 м²	В2
353	Учебный кабинет музыки	91,41 м²	
354	Коридор	171,89 м²	
355	Фонд закрытого хранения	148,96 м²	В2
356	Школьная фотостудия	90,31 м²	
357	С/у для девочек (библиотечно--информац. центр)	6,58 м²	
358	С/у для мальчиков (библиотечно-информац. центр)	6,13 м²	
359	С/у МГН (библиотечно-информационный центр)	3,81 м²	
360	Лестничная клетка	26,00 м²	
361	Студия искусства и дизайна	72,72 м²	
362	Коридор	203,17 м²	
363	Коридор	28,48 м²	
364	Подсобное помещение для кабинета географии	18,62 м²	В2
	Итого:	3 547,14 м²	

- Железобетонная панель толщиной 160 мм;
-гидрофобизированные минераловатные плиты 150 мм;
-сертифицируемая система тонкослойных штукатурных фасадов декоративная штукатурка (фактура камешковая) с последующей окраской фасадной краской.

Кирпич ГОСТ 530-2012 КР-р-по 250х120х65/1НФ/100/2,0/25

Ж/б стена

Перегородки по системе КНАУФ (см. листы 29-36)

1. Кирпичные перегородки из кирпича КР-р-по 250х120х65/1НФ/100/2,0/25/ГОСТ 530-2012 на растворе М75 армированного кладочной сеткой 50х50 Ø4Вр-1 каждый 5 ряд, оштукатурить с обеих сторон. Крепление перегородок к конструкциям выполнить по серии 2.230-1 вып.5 «Детали стен и перегородок жилых и общественных зданий».
2. Сантехнические перегородки на алюминиевом каркасе устанавливаются в помещениях 314, 315, 317, 319 321, 322, 324, 326, 357, 358. Габариты и спецификацию см. лист 48.

Согласовано

Взамен инв. №

Подп. и дата

Инв. № подл.

Изм.	Кол.уч.	Лист	№ док.	Подп.	Дата
Разработал		Шереметьева			
Проверил		Король			
Н.контроль		Карпова			
ГИП		Солдатова			

2025/8-ШК-1-АР

Объект образования (общеобразовательная школа на 1100 мест) по ул.Виктора Шевелева в Кировском районе г.Новосибирска

Школа на 1100 мест

Стадия	Лист	Листов
Р	7	

План 3-го этажа

ООО "Партнер"

Экспликация помещений

№ пом.	Наименование	Площадь, м²	Кат. пр-ва
401	Лестничная клетка	26,70 м²	
402	Учебный кабинет истории и обществознания	65,93 м²	
403	Учебный кабинет русского языка и литературы	66,35 м²	
404	Учебный кабинет русского языка и литературы	66,33 м²	
405	Учебный кабинет русского языка и литературы	65,63 м²	
406	Кабинет проектно- исследовательской деятельности	90,06 м²	
407	Учебный кабинет математики	65,48 м²	
408	Учебный кабинет экономики и права	65,84 м²	
409	Рекреация коридорного типа	44,92 м²	
410	Помещение для коммуникаций инженерного оборудования	12,15 м²	В2
411	ПУИ в составе помещений учебных классов	7,50 м²	В4
412	Лифтовой холл (безопасная зона для МГН)	27,38 м²	
413	С/у учителей в блоке основного и среднего общего образования	7,25 м²	
414	С/у учителей в блоке основного и среднего общего образования	4,85 м²	
415	Комната личной гигиены для девочек в блоке основного и среднего общего образования	5,41 м²	
416	С/у для девочек в блоке основного и среднего общего образования	18,94 м²	
417	С/у для МГН в блоке основного и среднего общего образования	7,15 м²	
418	С/у для мальчиков в блоке основного и среднего общего образования	19,88 м²	
419.1	Рекреация зального типа	65,21 м²	
419.2	Рекреация коридорного типа	68,80 м²	
420	С/у учителей в блоке основного и среднего общего образования	4,80 м²	
421	С/у учителей в блоке основного и среднего общего образования	4,96 м²	

№ пом.	Наименование	Площадь, м²	Кат. пр-ва
422	ПУИ в блоке основного и среднего общего образования	5,51 м²	В4
423	С/у для девочек в блоке основного и среднего общего образования	20,45 м²	
424	Комната личной гигиены для девочек в блоке основного и среднего общего образования	4,27 м²	
425	С/у для мальчиков в блоке основного и среднего общего образования	19,38 м²	
426	Кабинет психолога	20,79 м²	
427	Методический кабинет	50,70 м²	
428	Учебный кабинет информатики (13 мест)	73,97 м²	
429	Лифтовой холл	18,49 м²	
430	С/у для МГН в блоке основного и среднего общего образования	7,44 м²	
431	Коридор	150,93 м²	
432	Лестничная клетка	29,06 м²	
433	Учебный кабинет химии	89,21 м²	
434	Лаборантская химии	20,48 м²	В2
435	Лаборатория химии на 13 человек	71,10 м²	В2
436	Лаборантская медико- биологического кабинета	18,91 м²	В2
437	Профильный медико-биологический кабинет	87,07 м²	
438.1	Кабинет иностранного языка (лингафонный) на 13 человек	44,04 м²	
438.2	Кабинет иностранного языка (лингафонный) на 13 человек	44,07 м²	
439	Рекреация зального типа	33,16 м²	
440	Лаборантская кабинета информатики	21,08 м²	В2
441	Учебный кабинет экономики и права	76,98 м²	
442	Лестничная клетка	29,06 м²	
443	Кабинет директора	20,95 м²	

№ пом.	Наименование	Площадь, м²	Кат. пр-ва
444	Приемная кабинета директора	16,19 м²	
445	Бухгалтерия и отдел кадров	23,78 м²	
446	Кабинет зам. директора	18,62 м²	
447	Кабинет зам. директора	18,13 м²	
448	Кабинет социального педагога	42,33 м²	
449	Рекреация коридорного типа	24,36 м²	
450.1	Коридор	94,47 м²	
450.2	Коридор	49,04 м²	
451	Приточно-вытяжная венткамера с форкамерой	130,78 м²	В2
452	Коридор	196,28 м²	
453	Кабинет зам. директора	25,01 м²	
454	Кабинет изобразительного искусства	89,06 м²	
	ИТОГО:	2 496,67 м²	

- Железобетонная панель толщиной 160 мм;
-гидрофобизированные минераловатные плиты 150 мм;
-сертифицируемая система тонкослойных штукатурных фасадов декоративная штукатурка (фактура камешковая) с последующей окраской фасадной краской.

Кирпич ГОСТ 530-2012 КР-р-по 250х120х65/1НФ/100/2,0/25

Ж/б стена

Перегородки по системе КНАУФ (см. листы 29-36)

1. Кирпичные перегородки из кирпича КР-р-по 250х120х65/1НФ/100/2,0/25/ГОСТ 530-2012 на растворе М75 армированного кладочной сеткой 50х50 Ø4Вр-1 каждый 5 ряд, оштукатурить с обеих сторон. Крепление перегородок к конструкциям выполнить по серии 2.230-1 вып.5 «Детали стен и перегородок жилых и общественных зданий».
2. Сантехнические перегородки на алюминиевом каркасе устанавливаются в помещениях 413, 414, 416, 418 420, 421, 423, 425. Габариты и спецификацию см. лист 48.


Изм.	Кол.уч.	Лист	№ док.	Подп.	Дата	2025/8-ШК-1-АР
Разработал		Шеремьева				Объект образования (общеобразовательная школа на 1100 мест) по ул.Виктора Шевелева в Кировском районе г.Новосибирска
Проверил		Король				Школа на 1100 мест
Н.контроль		Карпова				Стадия: Р; Лист: 8; Листов:
ГИП		Солдатова				План 4-го этажа
						ООО "Партнер"

Согласовано

Взамен инв. №

Подп. и дата

Инв. № подл.

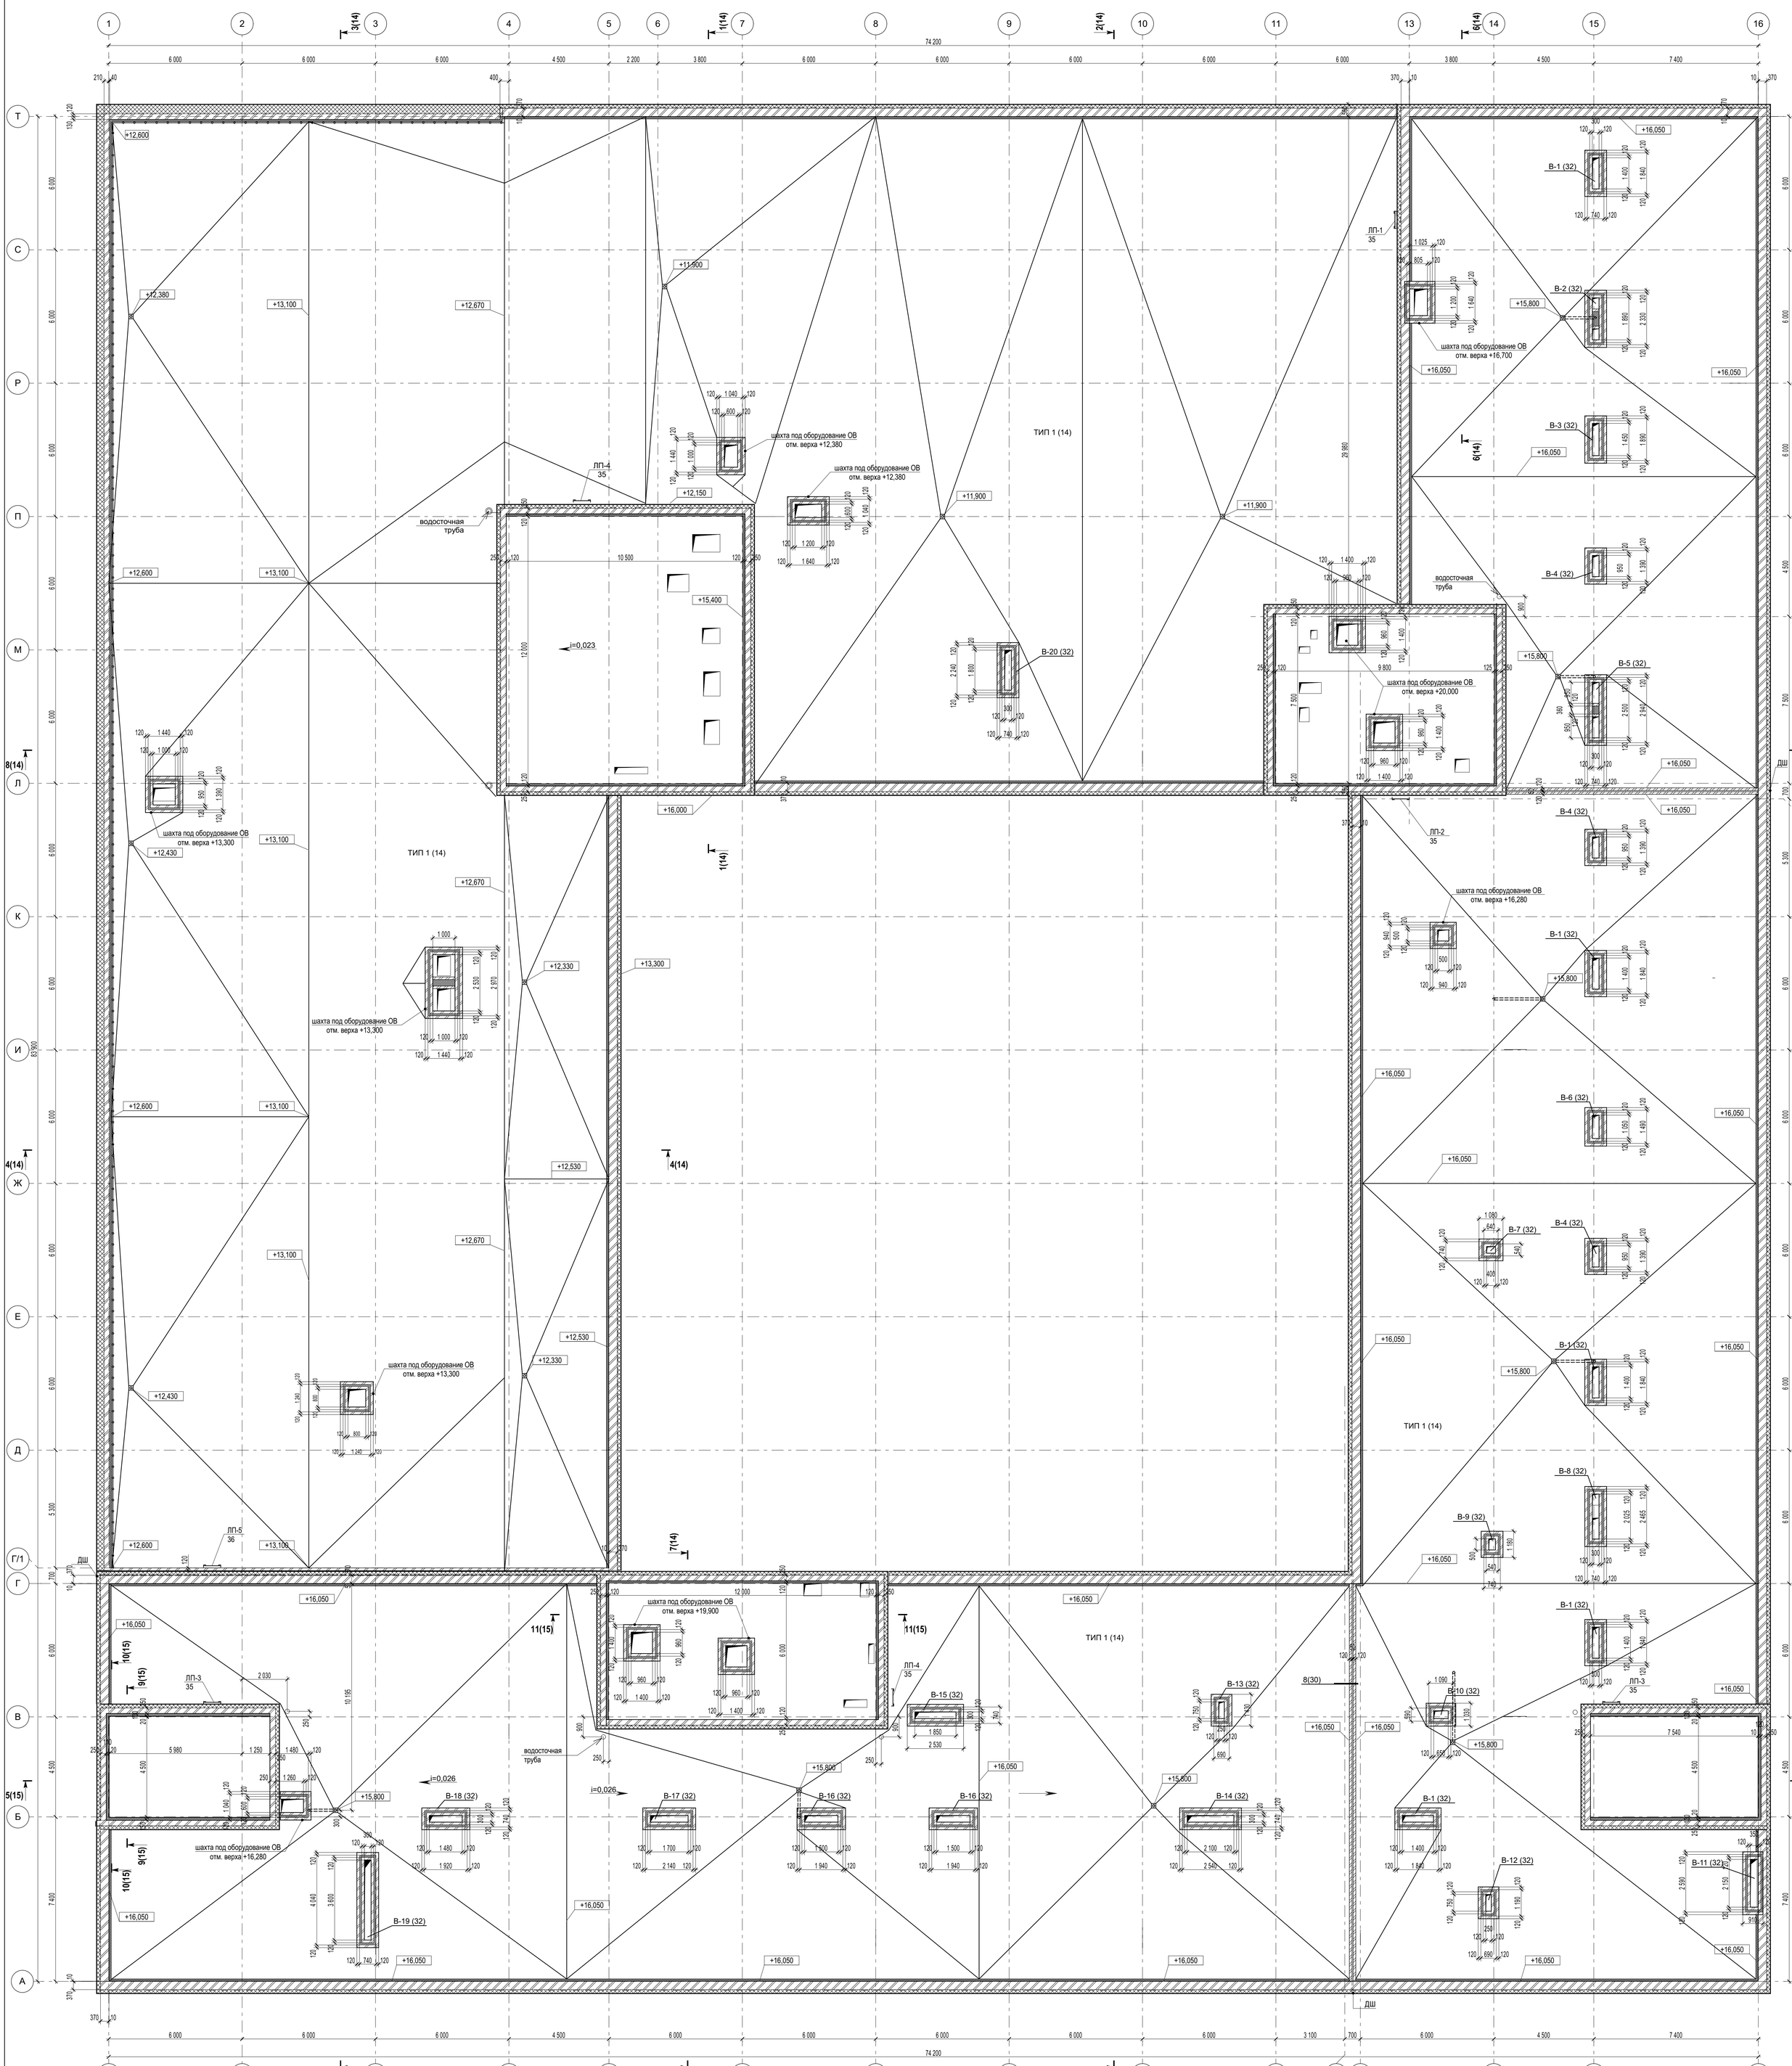

Спецификация на устройство перегородок, парапетов, вентканалов из кирпича

Поз.	Наименование	Кол-во на этаж, м²					Всего
		1 этаж	2 этаж	3 этаж	4 этаж	кровля	
1	Перегородки из кирпича марки не менее КР-р-по 1НФ/100/2,0/25/ГОСТ 530-2012, на растворе М100 - 120мм	536,0 м²	231,1 м²	231,1 м²	142,0 м²	-	1140,2 м²
	Кладочная сетка 50х50 шириной 120 Ø4Вр-1 каждый 5 ряд	1114,4 м.п.	597,2 м.п.	597,2 м.п.	367,0 м.п.	-	2675,8 м.п.
2	Парапет из кирпича марки не менее КР-р-по 1НФ/100/2,0/100/ГОСТ 530-2012, на растворе М100 - 380мм	-	-	-	-	474,1 м²	474,1 м²
	Кладочная сетка 50х50 шириной 380 Ø4Вр-1 каждый 4 ряд	-	-	-	-	1580,4 м.п.	1580,4 м.п.
3	Парапет из кирпича марки не менее КР-р-по 1НФ/100/2,0/100/ГОСТ 530-2012, на растворе М100 - 250мм	-	-	-	-	268,9 м²	268,9 м²
	Кладочная сетка 50х50 шириной 250 Ø4Вр-1 каждый 4 ряд	-	-	-	-	867,0 м.п.	867,0 м.п.
4	ДШ из кирпича марки не менее КР-р-по 1НФ/100/2,0/100/ГОСТ 530-2012, на растворе М100 - 120мм	-	-	-	-	70,0 м²	70,0 м²
	Кладочная сетка 50х50 шириной 120 Ø4Вр-1 каждый 4 ряд	-	-	-	-	194,5 м.п.	194,5 м.п.
5	Стены выходов на кровлю, венткамеры из кирпича марки не менее КР-р-по 1НФ/100/2,0/100/ГОСТ 530-2012, на растворе М100 - 120мм, (учитывая бортик для заведения кровельного ковра)	-	-	-	-	346,8 м²	346,8 м²
	Кладочная сетка 50х50 шириной 120 Ø4Вр-1 каждый 4 ряд	-	-	-	-	1152,2 м.п.	1152,2 м.п.
6	Вентканалы из кирпича марки не менее КР-р-по 1НФ/125/2,0/75/ГОСТ 530-2012, на растворе М100 - 120мм, (учитывая бортик для заведения кровельного ковра)	-	-	-	-	416,0 м²	416,0 м²
	Кладочная сетка 50х50 шириной 120 Ø4Вр-1 каждый 4 ряд	-	-	-	-	989,2 м.п.	989,2 м.п.
7	В актовом зале из кирпича марки не менее КР-р-по 1НФ/125/2,0/75/ГОСТ 530-2012, на растворе М100 - 250мм,	-	31,0 м²	-	-	-	31,0 м²
	В актовом зале кладочная сетка 50х50 шириной 250 Ø4Вр-1 каждый 5 ряд	-	33,7 м.п.	-	-	-	33,7 м.п.
8	Цоколь витражей крыльц 10, 13 из кирпича марки не менее КР-р-по 1НФ/125/2,0/75/ГОСТ 530-2012, на растворе М100 - 250мм,	-	18,8 м²	-	-	-	18,8 м²
	Кладочная сетка 50х50 шириной 250 Ø4Вр-1 каждый 4 ряд	-	35,4 м.п.	-	-	-	35,4 м.п.

Ведомость объемов теплоизоляционных материалов

Поз.	Наименование	Кол-во	Примеч.
1	Плиты минераловатные по контуру вентшахт - 100мм	281,0 м²	
2	Плиты минераловатные по контуру парапета - 100мм	703,0 м²	
3	Кровля ТИП 1, периметр парапета, стен выходов на кровлю, венткамер 648,0 м. Периметр вентшахт 178,1 м.	4596,6 м²	
4	Кровля ТИП 2, периметр парапета 126,6 м. Периметр вентшахт 24,3 м.	387,7 м²	

1. Стены парапетов, вентшахт и деформационных швов выполнить из керамического полнотелого кирпича марки ГОСТ 530-2012 КР-р-по 250х120х65/1НФ/100/2,0/100 по ГОСТ 2012 на цементно-песчаном растворе М100, армировать кладочной сеткой 50х50 Ø4Вр-1 через 3 ряда.
2. Отметка верха кирпичной кладки вентшахт В-1...В-20 внутренняя стенка +17,255, наружная стенка - бортик для заведения кровельного ковра +16,280, см. узлы л.
3. По периметру всех выступающих над кровлей наружных стен венткамер, выходов на кровлю, переменной этажности здания выполнить бортик для заведения кровельного ковра, из керамического полнотелого кирпича марки ГОСТ 530-2012 КР-р-по 250х120х65/1НФ/100/2,0/100 по ГОСТ 2012 на цементно-песчаном растворе М100, армированного кладочной сеткой 50х50 Ø4Вр-1 через 3 ряда. Высота бортика 600 мм см. по типу узлов 14,15 л.47.


						2025/8-ШК-1-АР	
						Объект образования (общеобразовательная школа на 1100 мест) по ул.Виктора Шевелева в Кировском районе г.Новосибирска	
Изм.	Кол.уч.	Лист	№ док.	Подп.	Дата		
Разработал		Шеремetьева				Школа на 1100 мест	Стадия: Р; Лист: 9; Листов:
Проверил		Король					
Н.контроль		Карпова				План парапетов из кирпича на кровле	ООО "Партнер"
ГИП		Солдатова					

Согласовано

Взамен инв. №

Подп. и дата

Инв. № подл.

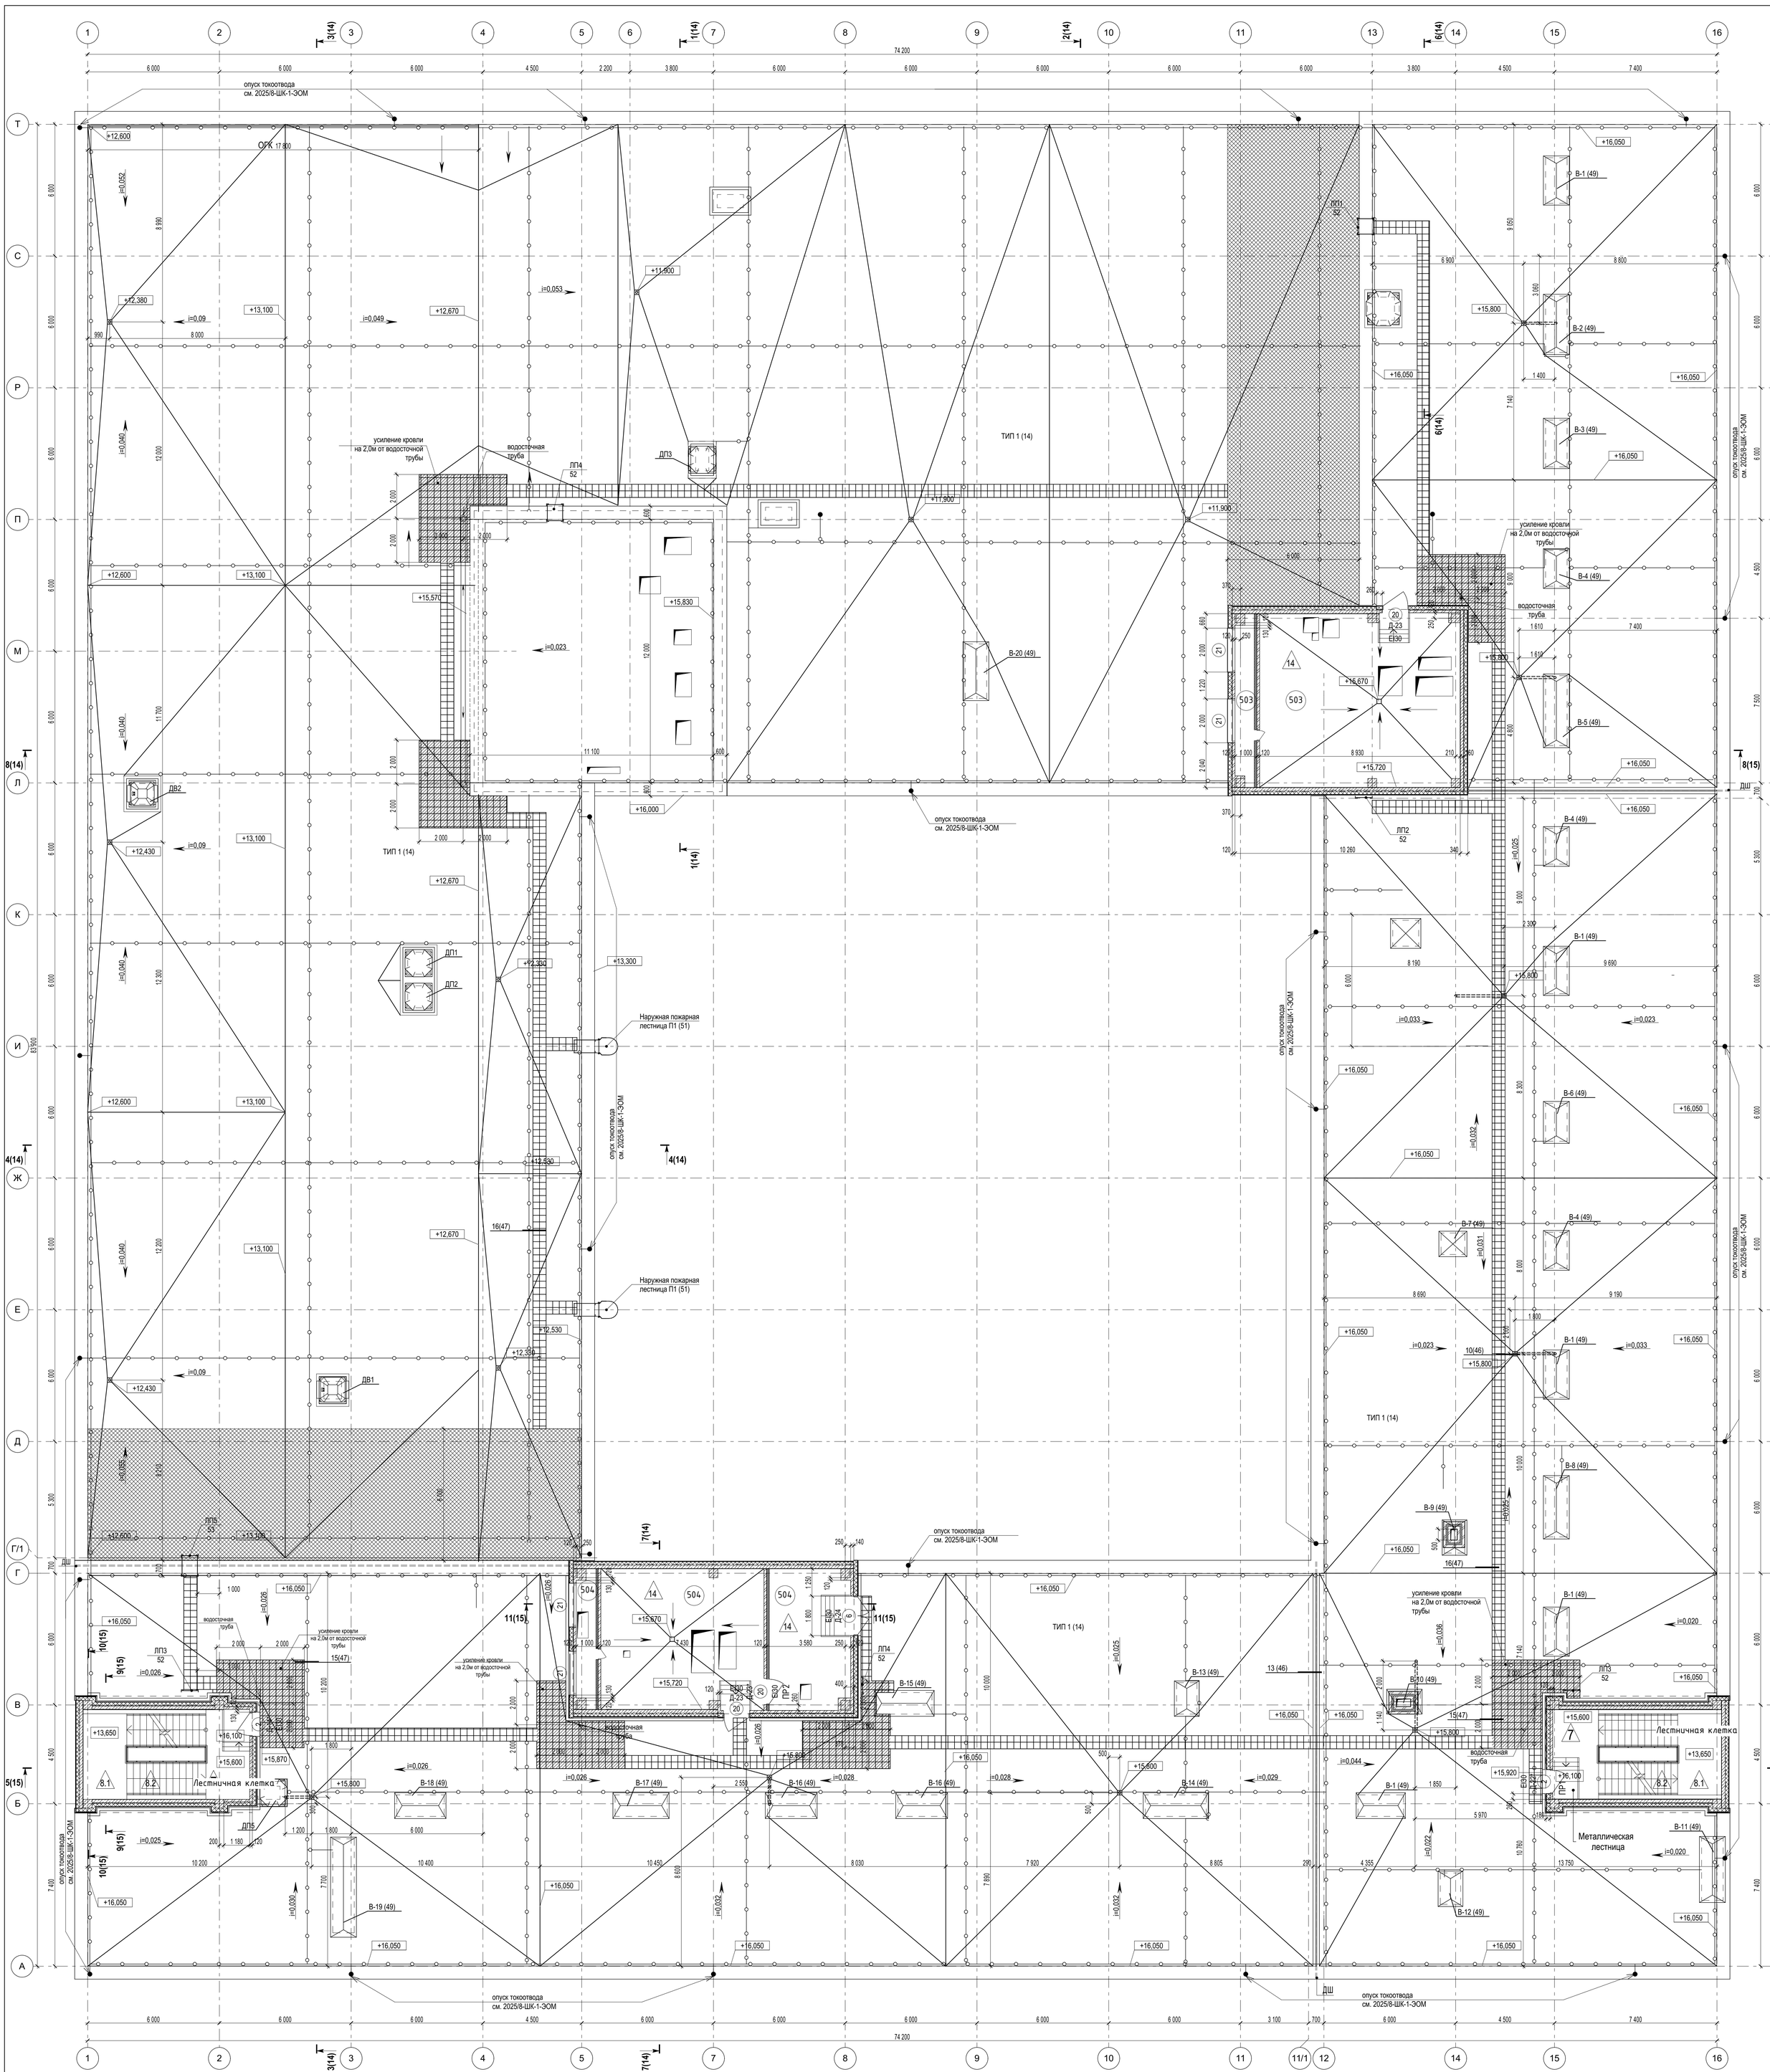

Экспликация помещений

№ пом.	Наименование	Площадь, м²	Кат. пр-ва
501	Лестничная клетка	28,73 м²	
502	Лестничная клетка	29,66 м²	
503	Венткамера	71,45 / 7,00	В2
504	Венткамера	71,07 / 5,78	В2
	ИТОГО:	213,68 м²	

1. Стены парапетов, вентшахт и деформационных швов выполнить из керамического полнотелого кирпича марки ГОСТ 530-2012 КР-р-по 250х120х65/1НФ/100/2,0/100 по ГОСТ 2012 на цементно-песчаном растворе М100.
2. Зонты вентканалов выполнить из оцинкованной кровельной стали.
3. На кровле предусмотреть устройство Ааторов Ø100мм из расчета 80-90м2 на один аэратор
4. В цементно-песчаной стяжке предусмотреть температурно-усадочные швы шириной до 10мм с шагом 6х6м.
5. Общая длина ограждения кровли (ОГК) - м.п. 18,0 см.л.11.
6. Молниеприемная сетка по всему покрытию кровли, см. раздел ИОС
7. Наружная пожарная лестница типа П1 (по фасаду до уровня земли - 2шт.). Наружная пожарная лестница типа ЛП-1 (перепады высот на кровле, венткмеры, выходы из лестниц - 7шт.)
8. Кровля ТИП 1- 4598,52 м2, периметр 711,54 м.
9. Кровля ТИП 2- 375,35 м2, периметр 182,92 м.
10. Молниеприемная сетка (см. 2025/8-ШК-1-ЭОМ) из стали круглой D=8мм, укладывается на кровлю с помощью держателей с бетонным наполнением. Ячейки не более 10х10м. Все выступающие над кровлей металлические устройства (вентиляционные шахты и др.) необходимо присоединить к молниеприемной сетке.

Изм.	Кол.уч.	Лист	№ док.	Подп.	Дата
Разработал		Шеремтьева			
Проверил		Король			
Н.контроль		Карпова			
ГИП		Солдатова			

2025/8-ШК-1-АР

Объект образования (общеобразовательная школа на 1100 мест)
по ул.Виктора Шевелева в Кировском районе г.Новосибирска

Стадия	Лист	Листов
Р	10	

Школа на 1100 мест

План кровли

ООО "Партнер"


Согласовано

Взамен инв. №


Подп. и дата

Инв. № подл.


Ограждение кровли (ОГК)

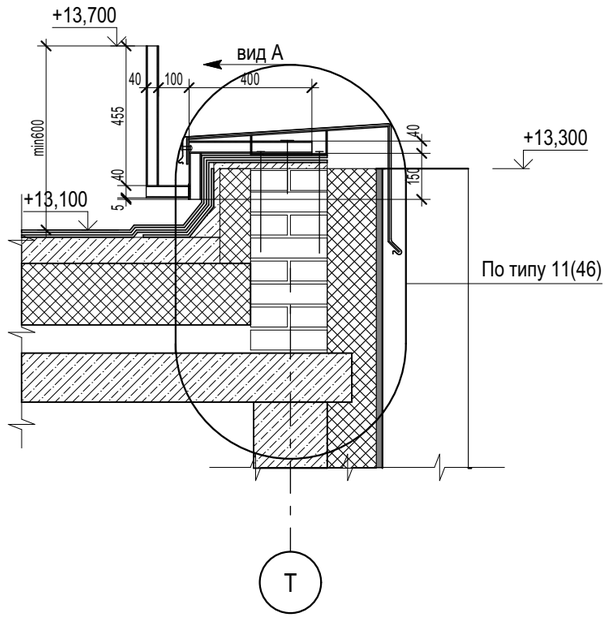

Деталь крепления ограждения кровли (ОГК)

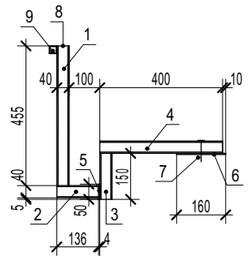

Вид А

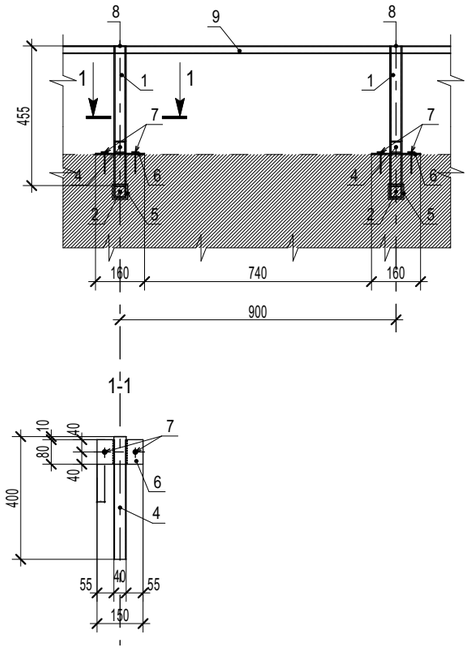

Поз.	Наименование	Кол-во на этаж, м.п.				Всего
		1 этаж	2 этаж	3 этаж	4 этаж	
1	Ограждение внутренних лестниц	70,9	60,2	60,2	43,0	234,3
2	Поручень внутренних лестниц настенный	19,5	25,8	25,8	8,6	79,7

1. Данный лист см. совместно с л.12, 13 АР;
2. Ограждения выполнить из металла с полимерным покрытием в цвет RAL7039;
3. Все соединения сварные. Сварку вести по всем линиям касания электродами 46. Катет сварного шва принять по наименьшей толщине свариваемых элементов.
4. Монтаж анкеров выполнить в соответствии с рекомендациями производителя.
5. Все металлические конструкции и оборудование, выступающие над кровлей, соединить с молниеприемной сеткой см. раздел -ЭОМ. Сетку устанавливать на держателях, исключить контакт с горючими материалами и фартуком парапета. Молниезащиту выполнять в соответствии с требованиями СО 153-3.21.122-2003г "Инструкция по устройству молниезащиты эданий, сооружений и промышленных коммуникаций". Ограждение присоединять к молниеприемной сетке в местах примыкания молниеприемной сетки к парапету;
6. Фартук из стали с полимерным покрытием (RAL 7039), укладывать внахлест (150 мм), шов загерметизировать полиуретановым герметиком типа Ceresit CS 29. Крепить к костылю 3-я заклепками из нержавеющей стали типа "Bralo" 3,0х8;
7. Костыль с подставкой устанавливать с шагом не более 600мм. В местах стыка фартука установить дополнительный костыль. Установку костыля в проектную отметку осуществлять, при необходимости, при помощи монтажных подкладочных шайб.

Спецификация элементов ограждения ОГК на 1м.п.

Марка, поз.	Обозначение	Наименование	Кол-во шт.	Масса ед.кг	Примечание
1	ГОСТ 30245-2003	Труба 40х40х2 L=455мм	1	1,1	
2		Труба 40х40х4 L=136 мм	1	0,6	
3		Труба 40х40х4 L=150 мм	1	0,6	
4		Труба 40х40х2 L=400 мм	1	0,9	
5	ГОСТ 19903-2015	Лист 50х50х4	1	0,1	
6		Лист 80х150х4	1	0,4	
7		Анкер HSA-F M8x105	2		
8		Пластиковая заглушка	1		
9	ГОСТ 8639-82	Труба 25х25х3	18,0	2,0	м.п.

Изм.	Кол.уч.	Лист	№ док.	Подп.	Дата
Разработал		Шереметьева			
Проверил		Король			
Н.контроль		Карпова			
ГИП		Солдатова			

2025/8-ШК-1-АР

Объект образования (общеобразовательная школа на 1100 мест) по ул.Виктора Шевелева в Кировском районе г.Новосибирска.


Школа на 1100 мест	Стадия	Лист	Листов
	Р	11	
Ограждение кровли	ООО "Партнер"		


Согласовано


Взамен инв. №

Подп. и дата


Инв. № подл.

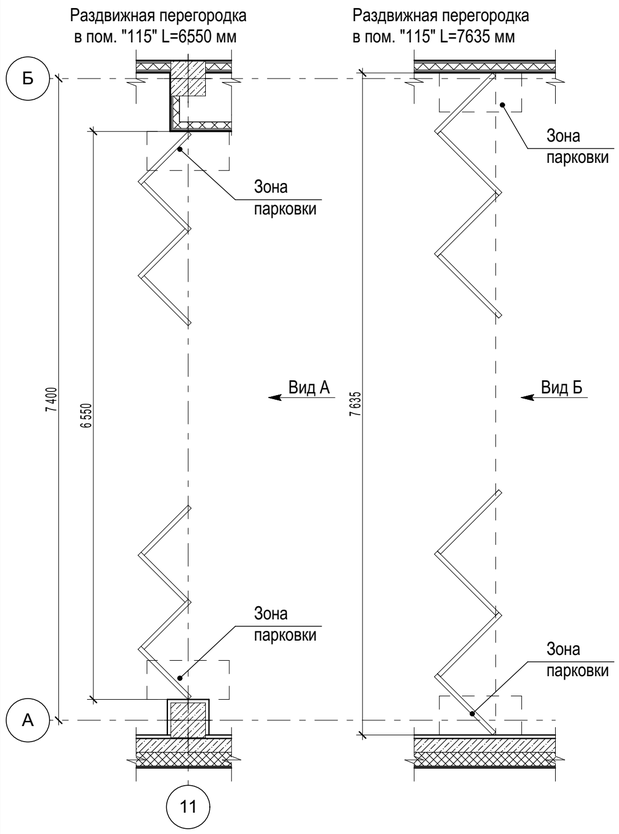

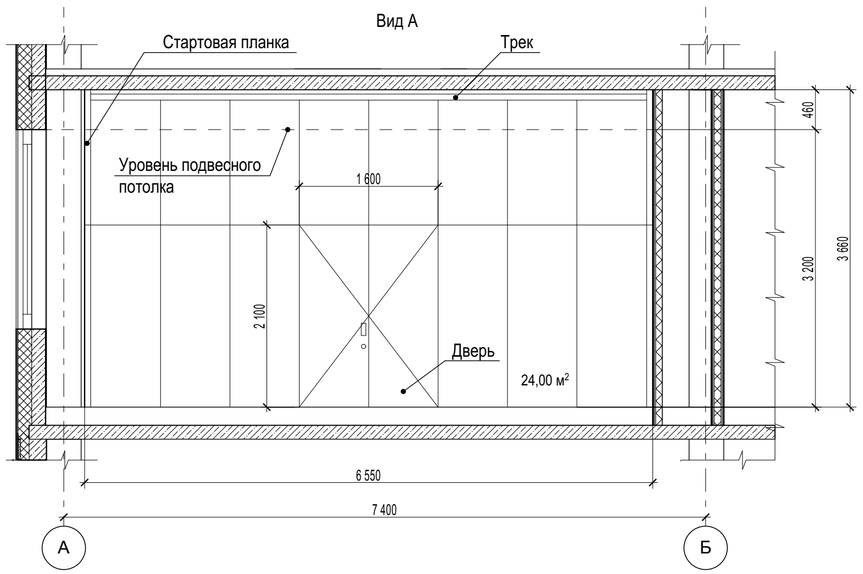


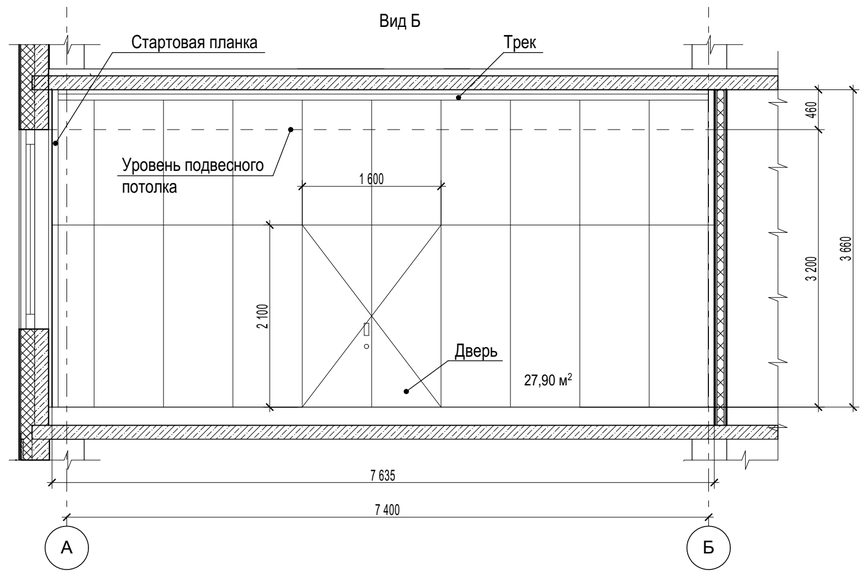


Раздвижная перегородка
в пом. "350" L=7065 мм

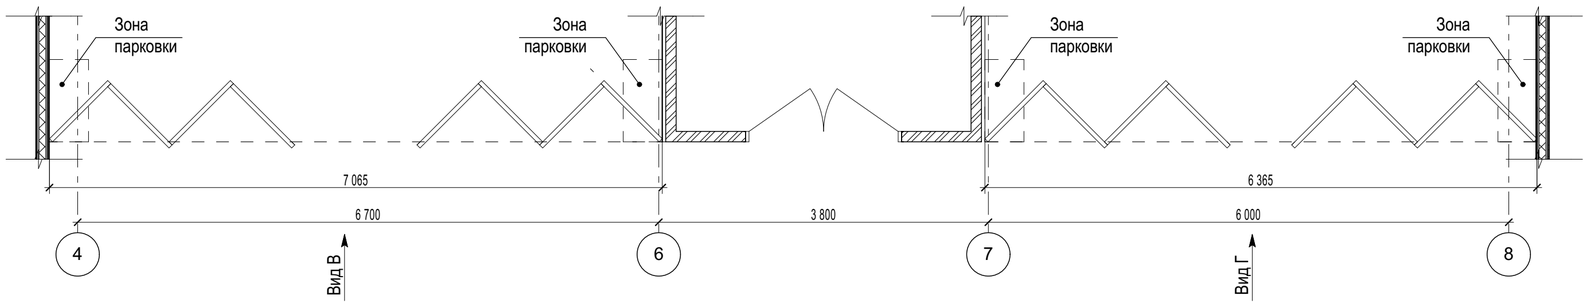

Раздвижная перегородка
в пом. "350" L=6365 мм

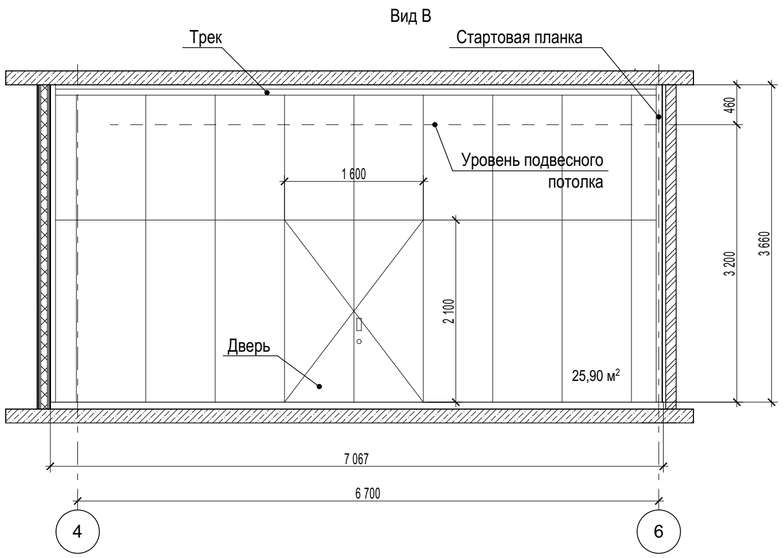

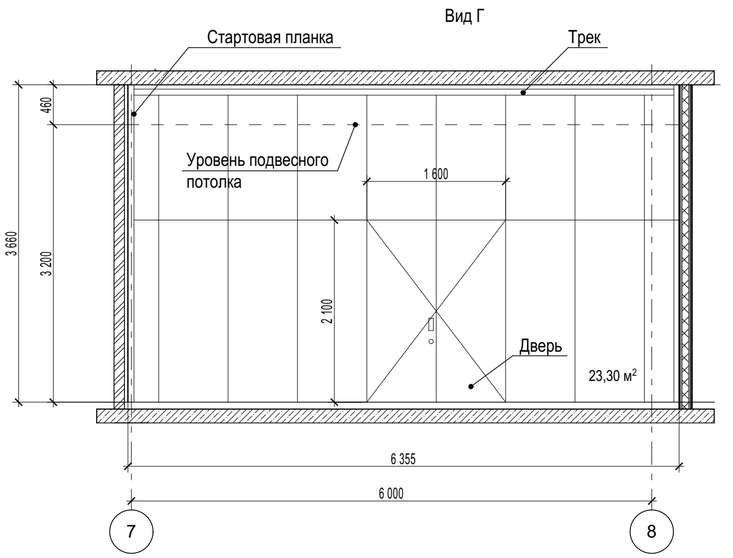

Спецификация раздвижных перегородок

Марка, поз.	Обозначение	Наименование bxh	Кол-во, шт.	Площ. м²	Прим.
1		Раздвижная перегородка (НОРМА или аналог) 6365x3660(h)	1	23,3	
2		Раздвижная перегородка (НОРМА или аналог) 6550x3660(h)	1	24,0	
3		Раздвижная перегородка (НОРМА или аналог) 7065x3660(h)	1	25,9	
4		Раздвижная перегородка (НОРМА или аналог) 7635x3660(h)	1	27,9	

1. Раздвижная перегородка (NORMA или аналог) разрабатывается и изготовляется специализированной организацией.
2. Раздвижная перегородка монтируется к перекрытию помещения.
3. Раздвижная перегородка (NORMA или аналог) - это звукоизоляционная конструкция, состоящая из отдельных панелей, перемещающихся по потолочной направляющей и собирающихся в парковочных зону. Стандартная раздвижная пергородка состоит из одной телескопической панели и нескольких стандартных панелей. Индекс звукоизоляции воздушного шума составляет- R0=43 Дб, согласно протоколу испытаний № 014-15 от 27.05.2020г. испытательной лаборатории строительных материалов ООО ФГП РОССТРО. Класс пожарной опасности перегородки К0 по ГОСТ 30403-2012, согласно сертификату соответствия № РОССRU.32079.04 СПБ1.ОС02.127.

Согласовано

Взамен инв. №

Подп. и дата


Инв. № подл.

Изм.	Кол.уч.	Лист	№ док.	Подп.	Дата	2025/8-ШК-1-АР			
						Объект образования (общеобразовательная школа на 1100 мест) по ул.Виктора Шевелева в Кировском районе г.Новосибирска.			
Разработал		Шереметьева				Школа на 1100 мест	Стадия	Лист	Листов
Проверил		Король					Р	12	
Н.контроль		Карпова				Раздвижные перегородки М 1:50	ООО "Партнер"		
ГИП		Солдатова							


Спецификация дверок для ниш ЭОМ

Марка, поз.	Обозначение	Наименование bxh	Кол-во 1 эт.	2 эт.	3 эт.	4 эт.	Всего	Прим.
Л-1	Индивидуального изготовления	EI 90 900x1600(h)	1	-	-	-	1	
Л-2		EI 90 1900x1000(h)	1	-	1	-	2	
Л-3		EI 90 2200x1600(h)	1	-	-	-	1	
Л-4		EI 90 3000x1500(h)	-	1	-	-	1	
Л-5		EI 90 1000x800(h)	-	1	-	-	1	
Л-6		EI 90 1300x900(h)	-	-	1	-	1	
Л-7		EI 90 2500x1500(h)	-	-	1	1	2	
Л-8		EI 90 900x1000(h)	-	-	-	2	2	


Л-1
(1 шт.)

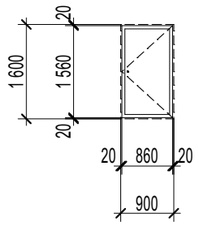


Л-2
(2 шт.)

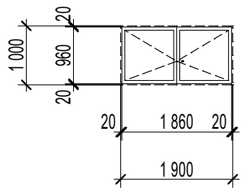


Л-3
(1 шт.)

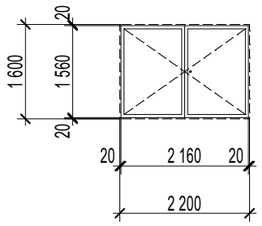


Л-4
(1 шт.)

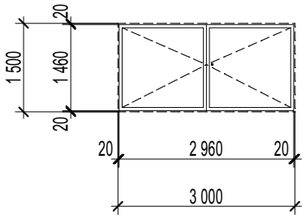


Л-5
(1 шт.)

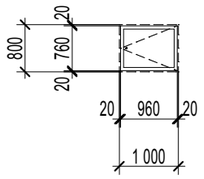


Л-6
(1 шт.)

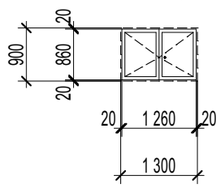

Л-7
(2 шт.)

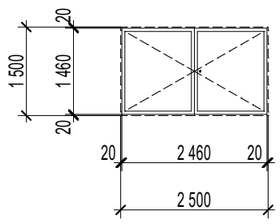

Л-8
(2 шт.)

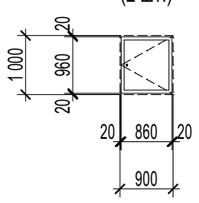

1. Общие указания см. лист 1.
2. Позиции дверок замаркированы на планах этажей.
3. Все дверки закрываются на замок.

Согласовано

Взамен инв. №

Подп. и дата

Инв. № подл.


Изм.	Кол.уч.	Лист	№ док.	Подп.	Дата
Разработал		Шереметьева			
Проверил		Король			
Н.контроль		Карпова			
ГИП		Солдатова			

2025/8-ШК-1-АР


Объект образования (общеобразовательная школа на 1100 мест)
по ул.Виктора Шевелева в Кировском районе г.Новосибирска.

Школа на 1100 мест	Стадия	Лист	Листов
	Р	13	
Спецификация дверок для ниш ЭОМ	ООО "Партнер"		


Разрез 1-1

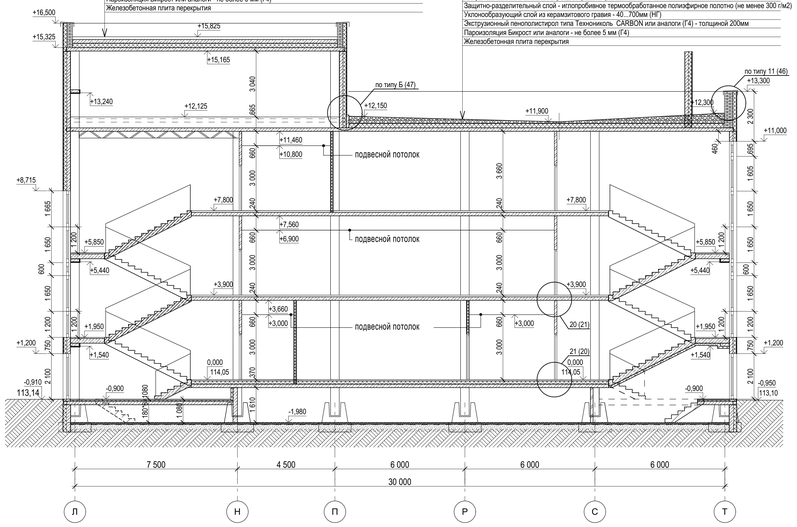


Разрез 4-4

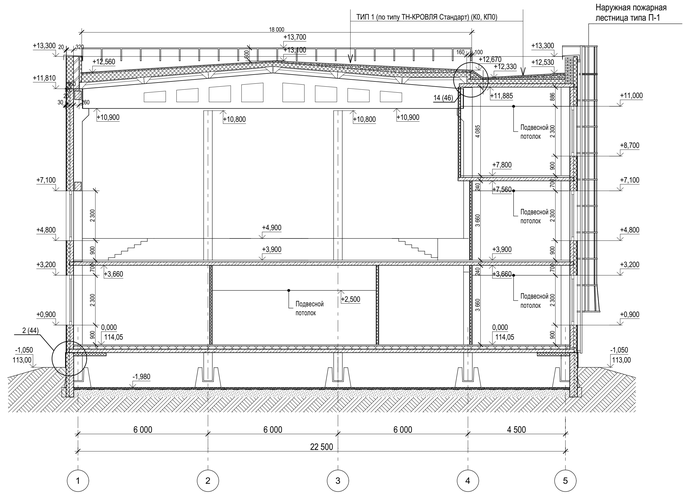


Разрез 6-6

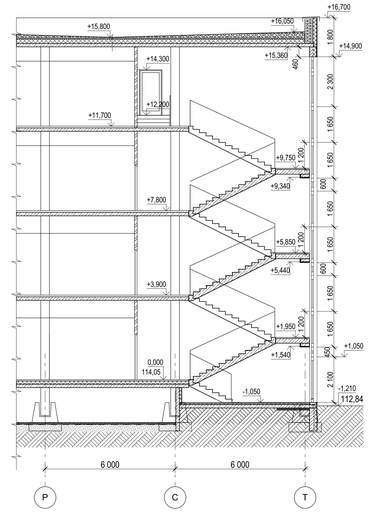


Разрез 7-7

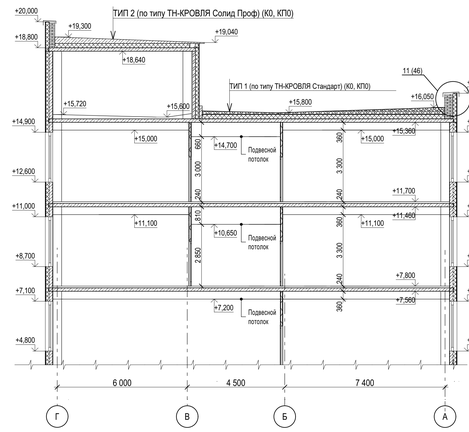

Разрез 2-2
Фасад в осях Т-А

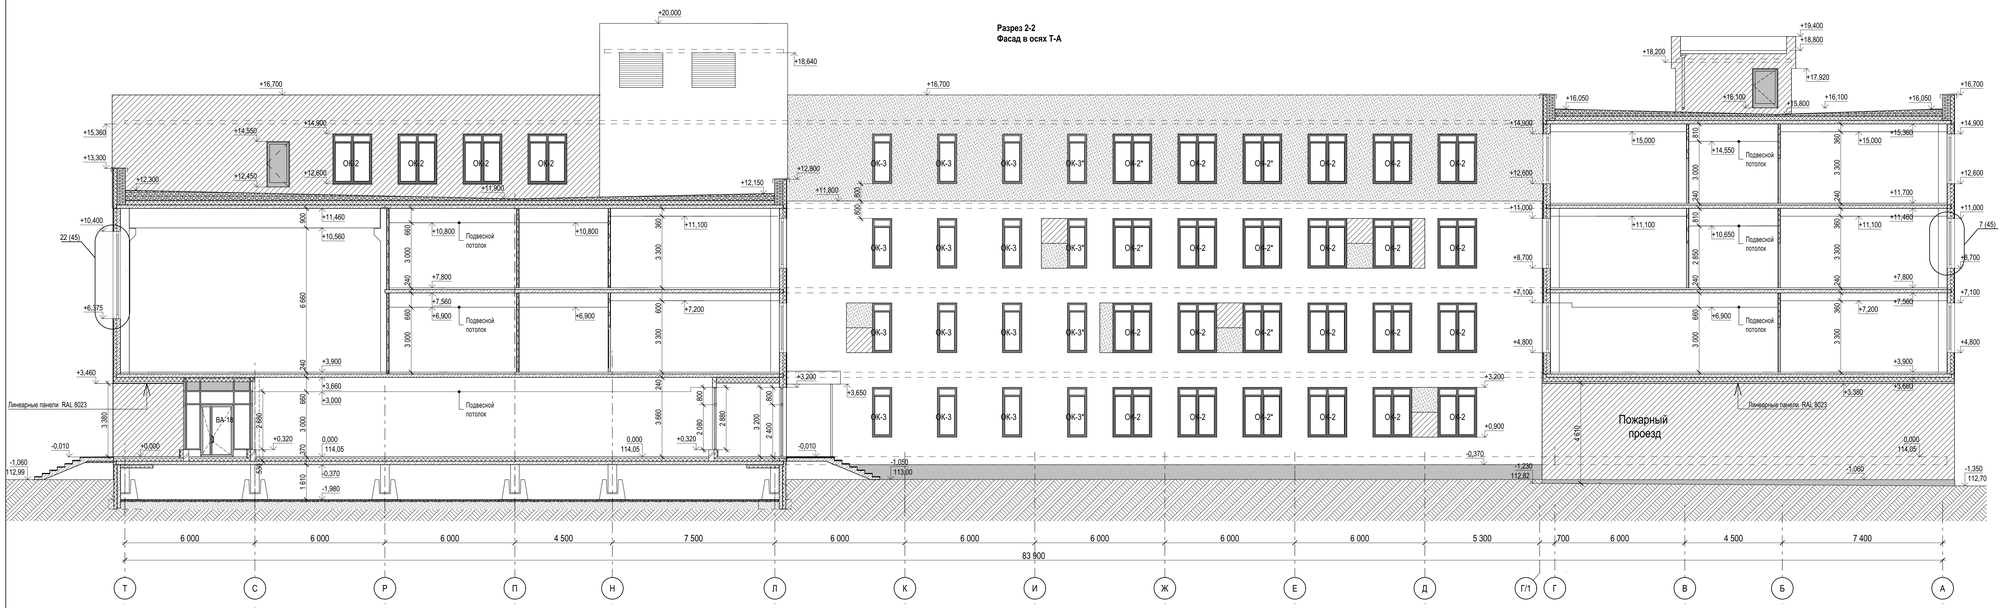

Разрез 3-3

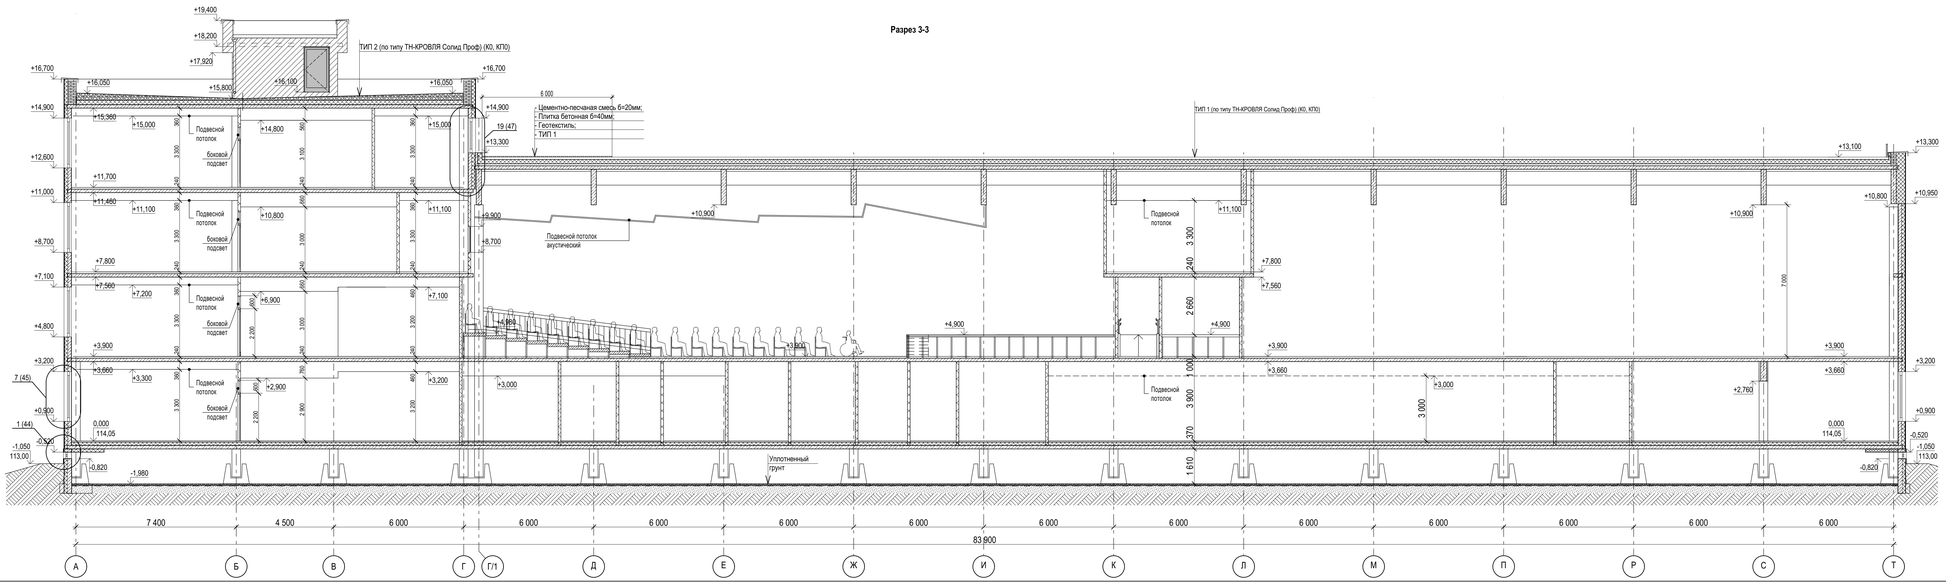

Согласовано


Взамен инв. №

Подп. и дата


Инв. № подл.

								2025/8-ШК-1-АР	
								Объект образования (общеобразовательная школа на 1100 мест) по ул.Виктора Шевелева в Кировском районе г.Новосибирска.	
Изм.	Кол.уч.	Лист	№ док.	Подп.	Дата				
Разработал		Шкремытьева						Школа на 1100 мест	Стадия: Р; Лист: 14; Листов:
Проверил		Король							
Н.контроль		Карпова						Разрезы 1-1, 2-2, 3-3, 4-4, 6-6, 7-7	ООО "Партнер"
ГИП		Солдатова							


Разрез 5-5

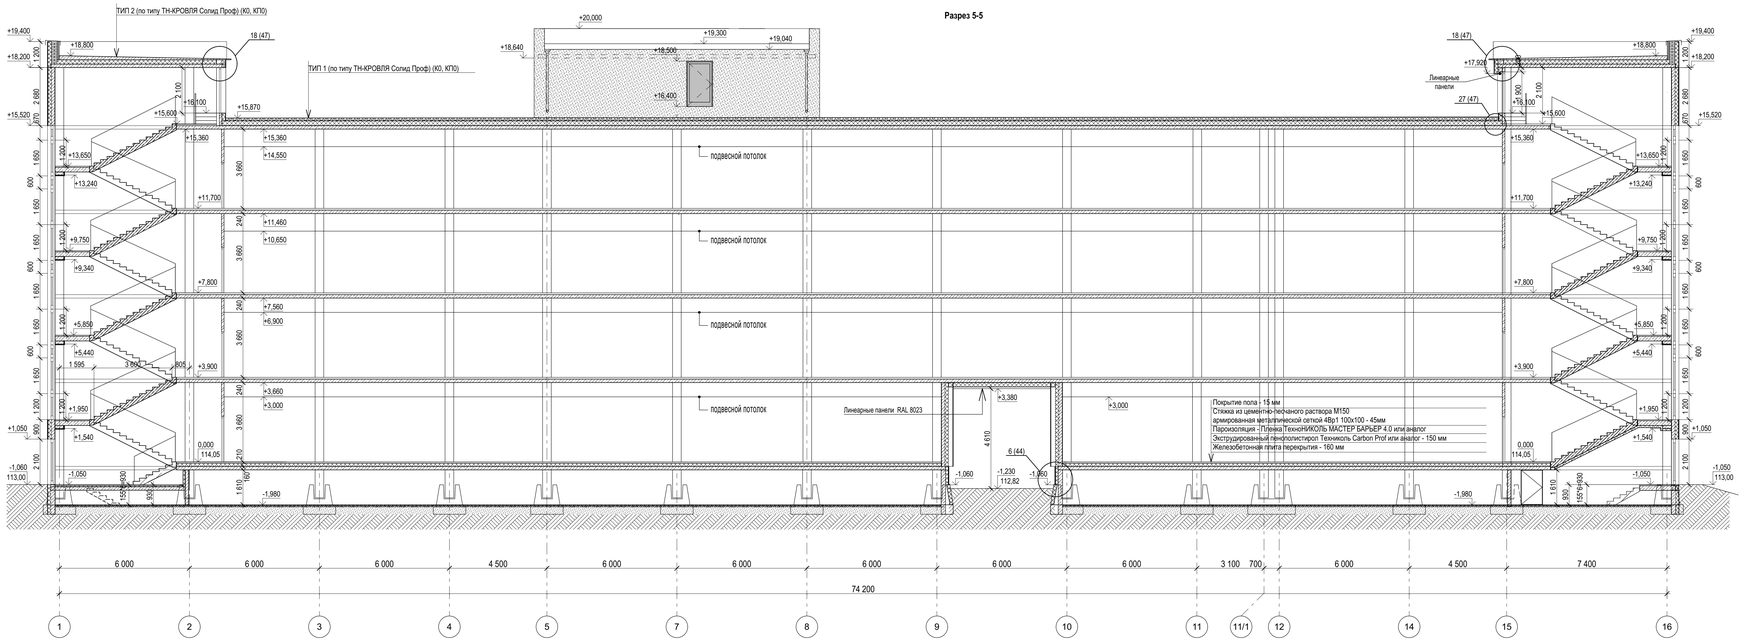


Разрез 9-9

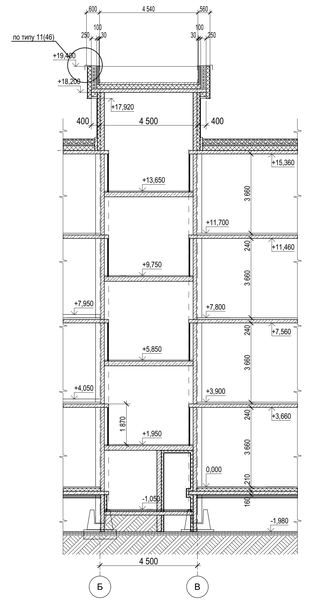


Разрез 10-10

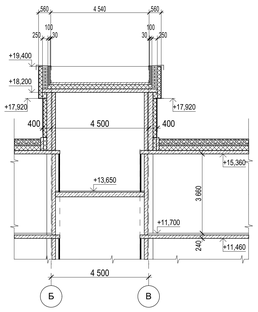

Разрез 8-8

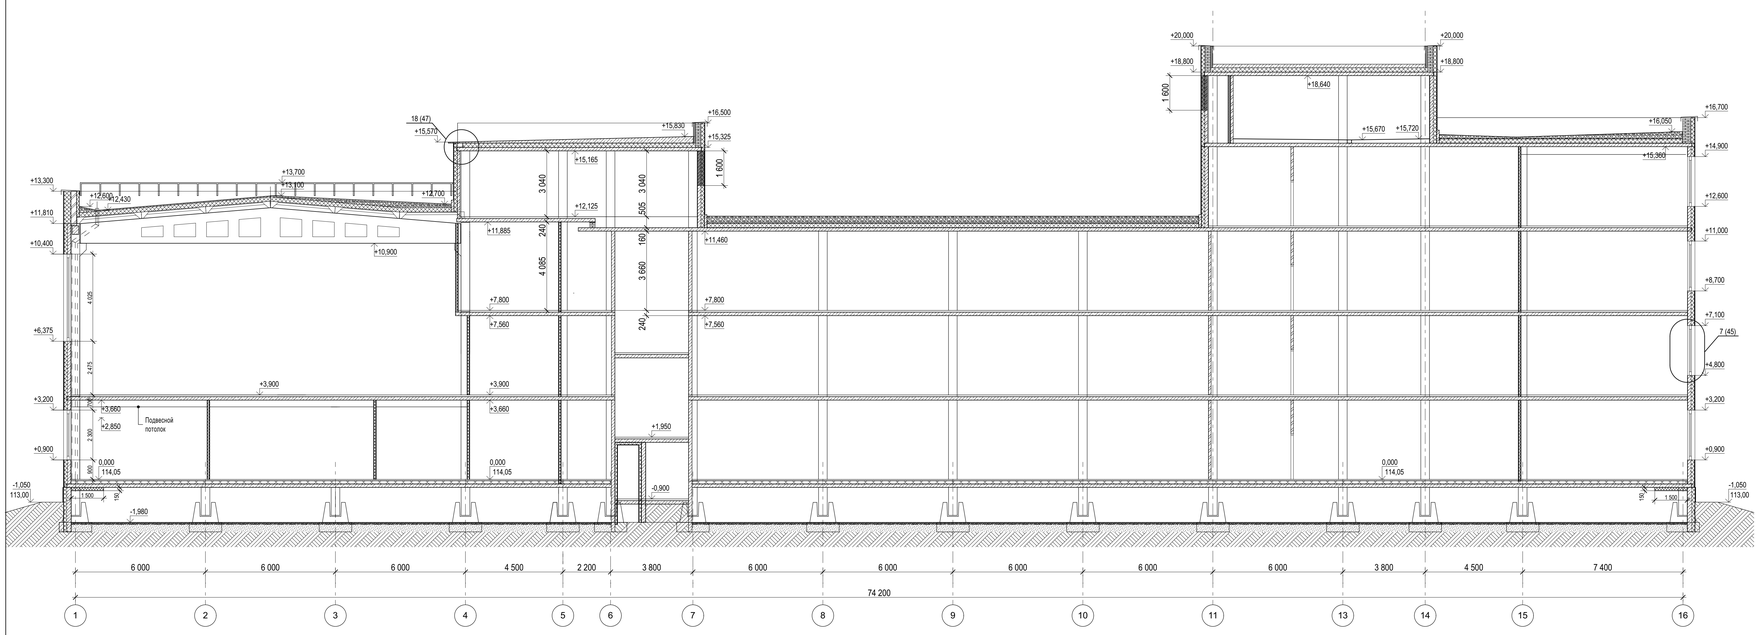

Разрез 11-11

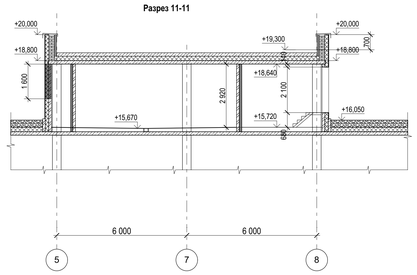

Согласовано

Взамен инв. №

Подп. и дата

Инв. № подл.

Изм.	Кол.уч.	Лист	№ док.	Подп.	Дата		
Разработал		Шеремьева					
Проверил		Король					
Н.контроль		Карпова					
ГИП		Солдатова					

2025/8-ШК-1-АР

Объект образования (общеобразовательная школа на 1100 мест)
по ул.Виктора Шевелева в Кировском районе г.Новосибирска.


Стадия	Лист	Листов
Р	15	

Школа на 1100 мест

Разрезы 5-5, 8-8, 9-9, 10-10, 11-11

ООО "Партнер"

Фасад в осях 16-1

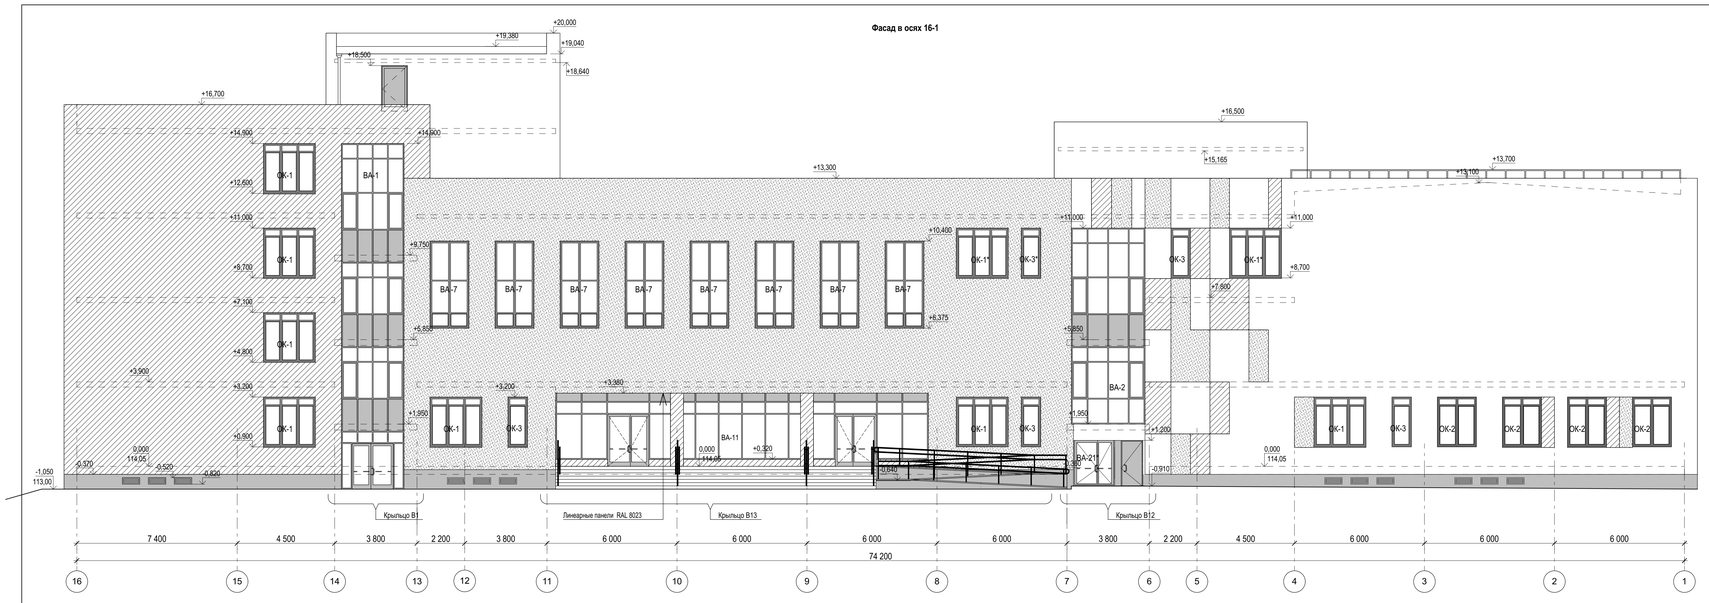

Фасад в осях Т-А



Фасад в осях 1-16



Ведомость отделки фасадов

Фасад	Элементы здания	Вид отделки, материал	Цвет	Площадь, м2	Примечание
Фасады	Стены (с отм. ур. земли до отм. -0,370, в арке пожарного проезда до отм. -1,06)	Штукатурка по сетке, толщиной не менее 30 мм с окраской фасадной краской	Серый	314,0	
	Стены с отм. -0,370 до верха, в арке пожарного проезда с отм. -1,06	Штукатурка по сетке, толщиной не менее 30 мм с окраской фасадной краской	Бежевый NCS S 2005-Y10R	2 997,0	Цвета фасада по каталогу производителя краски согласовать с Заказчиком по результатам натурных выкрасов
			Оранжево-коричневый NCS S 4040-Y40R	1 931,5	
			Зеленый NCS S 5010-G50Y	990,0	
	Низ (потолок) пожарного проезда	Штукатурка по сетке, толщиной не менее 30 мм с окраской фасадной краской	Оранжево-коричневый NCS S 4040-Y40R	92,0	
	Низ (потолок) главного входа в осях 7/11-7	Штукатурка по сетке, толщиной не менее 30 мм с окраской фасадной краской	Оранжево-коричневый NCS S 4040-Y40R	55,0	
Входные группы	Навесы входных групп из металла	Кассеты из металла с матовым полимерным покрытием			
	Низ (потолок) входных групп	Кассеты из металла с матовым полимерным покрытием			
	Стойки входных групп	Полимерное покрытие			
	Витраж главного входа	Полимерное покрытие	Оранжево-коричневый RAL 8023		
	Металлические ограждения крылец	Покрытие "нержавеющая сталь"			
	Водосточная система крылец	Полимерное покрытие			
Кровля	Фартук парапета	Полимерное покрытие	Кварцевый серый RAL 7039		
	Ограждение парапета	Полимерное покрытие	Кварцевый серый RAL 7039		
	Металлические лестницы, водосточные системы на зеленом, оранжево-коричневом фасаде	Полимерное покрытие	Кварцевый серый RAL 7039		
	Металлические лестницы, водосточные системы на бежевом фасаде	Полимерное покрытие	Белый RAL 9002		
	Витражи	Полимерное покрытие	Кварцевый серый RAL 7039		
	Окна	Переплеты и коробки блоков из ПВХ профилей окрашенных с наружной стороны в заводских условиях	Кварцевый серый RAL 7039		
	Оконные откосы	Металл с полимерным покрытием	Кварцевый серый RAL 7039		
	Оконные отливы	Тонколистовая сталь с полимерным покрытием	Кварцевый серый RAL 7039		
	Двери входные	Полимерное покрытие	Кварцевый серый RAL 7039		
	Решетки вентиляционные	Полимерное покрытие	Кварцевый серый RAL 7039		

Условные обозначения

Отделка фасада: сертифицированная система тонкослойных штукатурных фасадов декоративная штукатурка (фактура камешковая) с последующей окраской фасадной краской, цвета:

- Белый
- Светло-серый
- Терракотовый

Отделка фасада: сертифицированная система тонкослойных штукатурных фасадов декоративная штукатурка (фактура камешковая) с последующей окраской фасадной краской, цвета:

- Серый (цоколь) RAL 7039

* - Цвета фасада по каталогу производителя краски согласовать с Заказчиком по результатам натурных выкрасов.

						2025/8-ШК-1-АР	
						Объект образования (общеобразовательная школа на 1100 мест) по ул.Виктора Шевелева в Кировском районе г.Новосибирска.	
Изм.	Кол.уч.	Лист	№ док.	Подп.	Дата		
Разработал		Шереметьева				Школа на 1100 мест	Стадия: Р; Лист: 16; Листов:
Проверил		Король					
Н.контроль		Карпова				Фасады 1-16, 16-1, Т-А	ООО "Партнер"
ГИП		Солдатова					


Согласовано

Взамен инв. №


Подп. и дата

Инв. № подл.


Фасад в осях А-Т

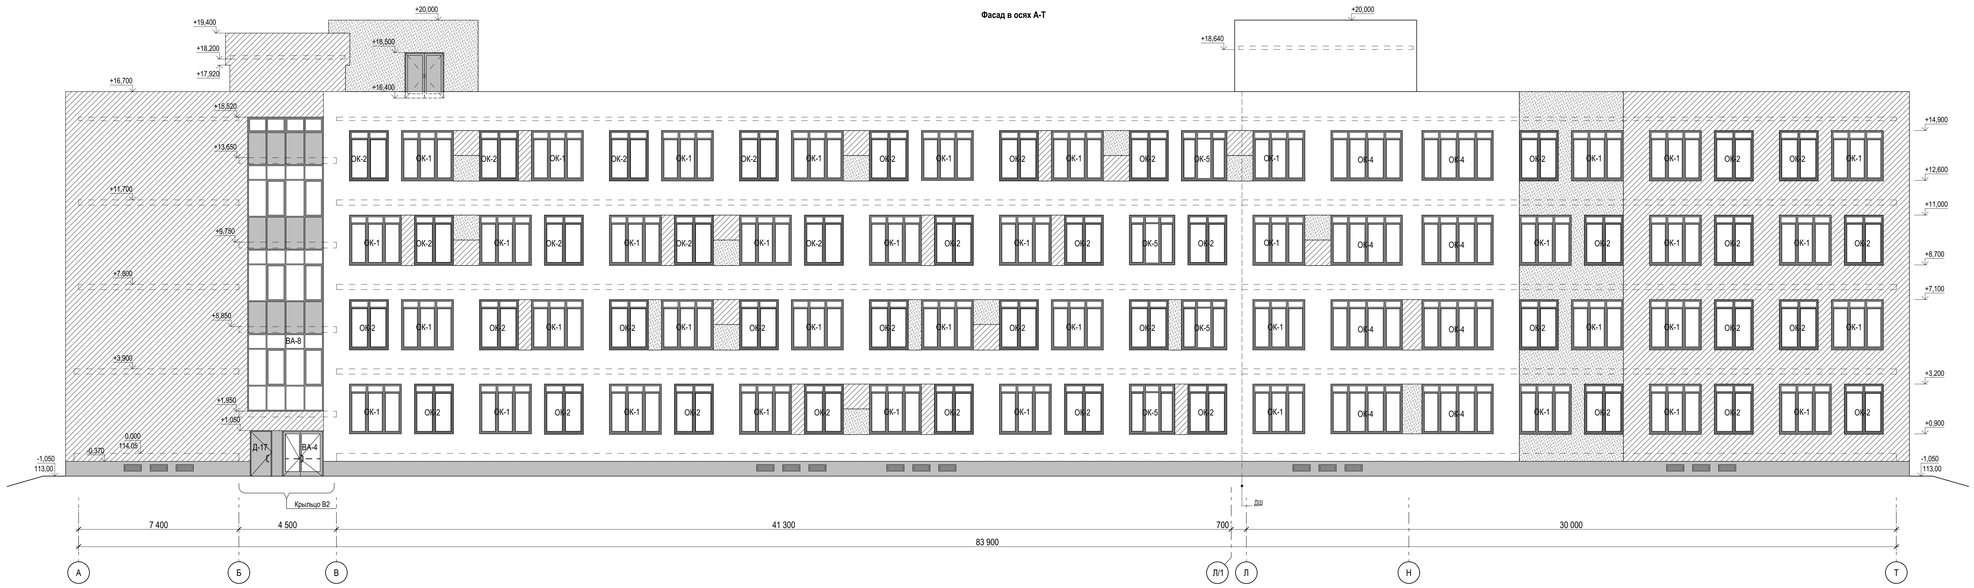

Фасад-разрез в осях 12-1

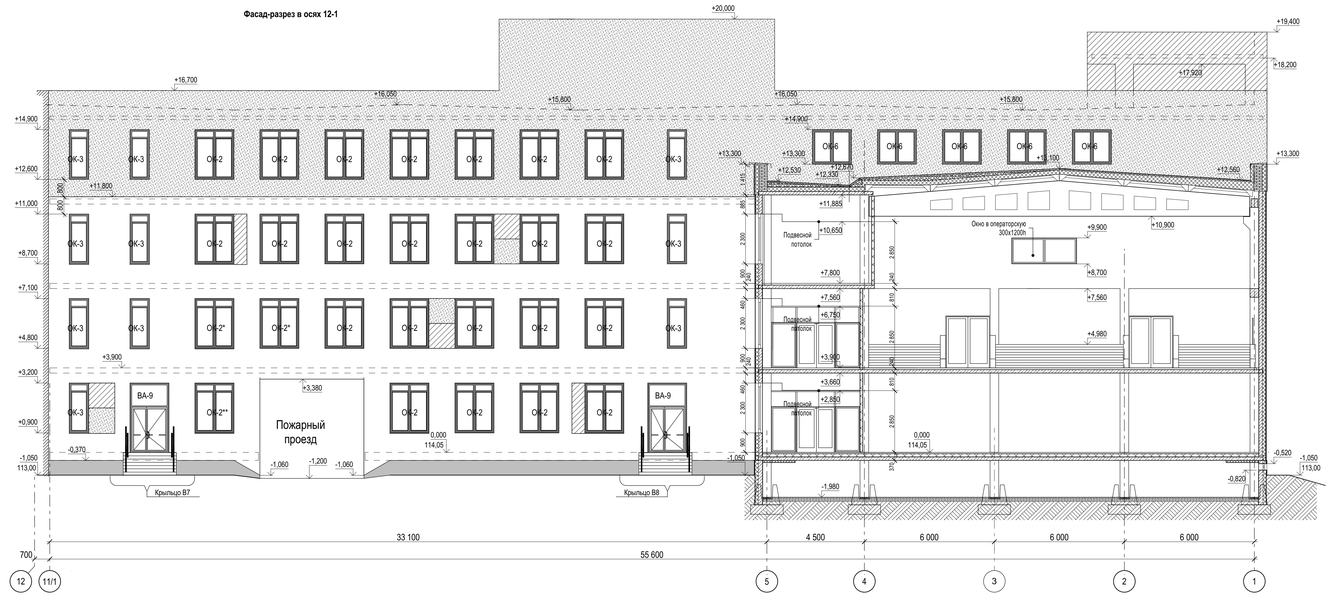

Фасад в осях Г-Л

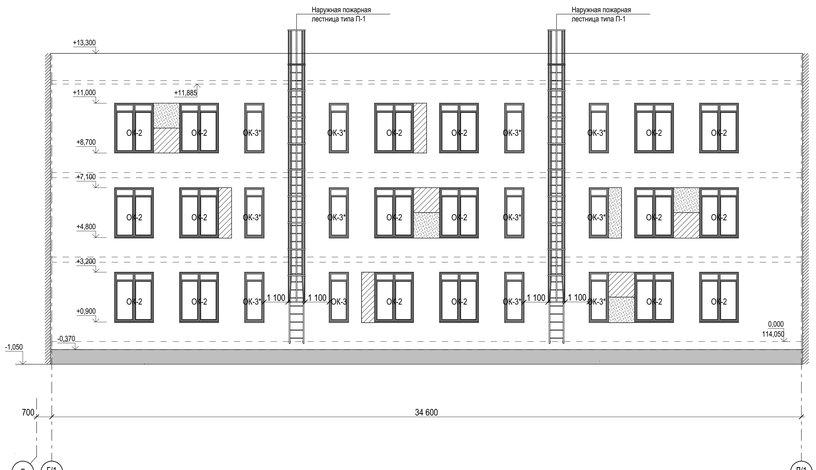

Фасад в осях 5-12



Изм.	Кол.уч.	Лист	№ док.	Подп.	Дата	2025/8-ШК-1-АР	
Разработал		Шереметьева				Объект образования (общеобразовательная школа на 1100 мест) по ул.Виктора Шевелева в Кировском районе г.Новосибирска.	
Проверил		Король					
Н.контроль		Карпова				Школа на 1100 мест	Стадия: Р; Лист: 17; Листов:
ГИП		Солдатова				Фасады А-Т, 12-1, 5-12, Г-Л	ООО "Партнер"

Согласовано


Взамен инв. №


Подп. и дата


Инв. № подл.


Спецификация наружных витражей

Марка, поз.	Обозначение	Наименование bxh	Кол-во 1 эт.	2 эт.	3 эт.	4 эт.	Всего	Прим.
ВА-1	ГОСТ 23747-2015	Витраж из алюминиевых сплавов 15950(h)-2890			1		1	см.прим. п.2,5,7,11,17
ВА-2		Витраж из алюминиевых сплавов 11900(h)-3400			1	-	1	см.прим. п.2,5,7,11,17
ВА-3		Витраж из алюминиевых сплавов 6755(h)-2000			1	-	1	см.прим. п.2,7,11,17
	ГОСТ 30673-2013	Доска подоконная ПВХ шириной 200мм L=2000мм			1	-	1	
ВА-4	ГОСТ 23747-2015	ДАН О Дв Прг Р Пр 2100(h)-1900	2	-	-	-	2	см.прим. п.2,5,7,10
ВА-5	ГОСТ 23747-2015	Витраж из алюминиевых сплавов 4025(h)-27580	-	1		-	1	см.прим. п.2,7,10,12
		Удлинительная штанга L=1,2м	-	10		-	10	см.прим.п.12
	ГОСТ 30673-2013	Доска подоконная ПВХ шириной 200мм L=27580мм	-	1		-	1	
ВА-6	ГОСТ 23747-2015	ДАН О Дв Прг Р Пр Ф 3200(h)-1800	1	-	-	-	1	см.прим. п.2,5,7,10,7
ВА-7	ГОСТ 23747-2015	Витраж из алюминиевых сплавов 4025(h)-1800	-	8		-	8	см.прим. п.2,7,12
		Удлинительная штанга L=1,2м	-	16		-	16	см.прим.п.12
	ГОСТ 30673-2013	Доска подоконная ПВХ шириной 200мм L=1800мм	-	8		-	8	
ВА-8	ГОСТ 23747-2015	Витраж из алюминиевых сплавов 13570(h)-3500			2		2	см.прим. п.2,7,11,17
	ГОСТ 30673-2013	Доска подоконная ПВХ шириной 200мм L=3500мм			2		2	
ВА-9	ГОСТ 23747-2015	ДАН О Дв Прг Р Пр Ф 3200(h)-1800	3	-	-	-	3	см.прим. п.2,7,10
ВА-9.1		ДАН О Дв Прг Р Пр Ф 3200(h)-1800	1	-	-	-	1	см.прим. п.2,7,10
ВА-10		Витраж из алюминиевых сплавов 3200(h)-5200	1	-	-	-	1	см.прим. п.2,5,7,10
ВА-10.1		Витраж из алюминиевых сплавов 3660(h)-5600	1	-	-	-	1	см.прим. п.5,7,9,10
ВА-11		Витраж из алюминиевых сплавов 3660(h)-17600	1	-	-	-	1	см.прим. п.2,5,7,9,16,17
ВА-12		Витраж из алюминиевых сплавов 3660(h)-3300	1	-	-	-	1	см.прим. п.7,9,16,17
ВА-12.1		Витраж из алюминиевых сплавов 3340(h)-1000	2	-	-	-	2	см.прим. п.7,9,16
ВА-13		Витраж из алюминиевых сплавов 3660(h)-5600	1	-	-	-	1	см.прим. п. 5,7,9,10,16,17
ВА-13.1		Витраж из алюминиевых сплавов 3660(h)-5600	1	-	-	-	1	см.прим. п. 5,7,9,10,16,17
ВА-18		Витраж из алюминиевых сплавов 3660(h)-3100	1	-	-	-	1	см.прим. п. 7,9,10,13,16,17
ВА-18.1		Витраж из алюминиевых сплавов 3660(h)-3100	1	-	-	-	1	см.прим. п. 7,9,10,13,16,17
ВА-21		Витраж из алюминиевых сплавов 2100(h)-3200	1	-	-	-	1	см.прим. п.2,5,7,10
ВА-21*		Витраж из алюминиевых сплавов 2100(h)-3200	1	-	-	-	1	см.прим. п.2,5,7,10

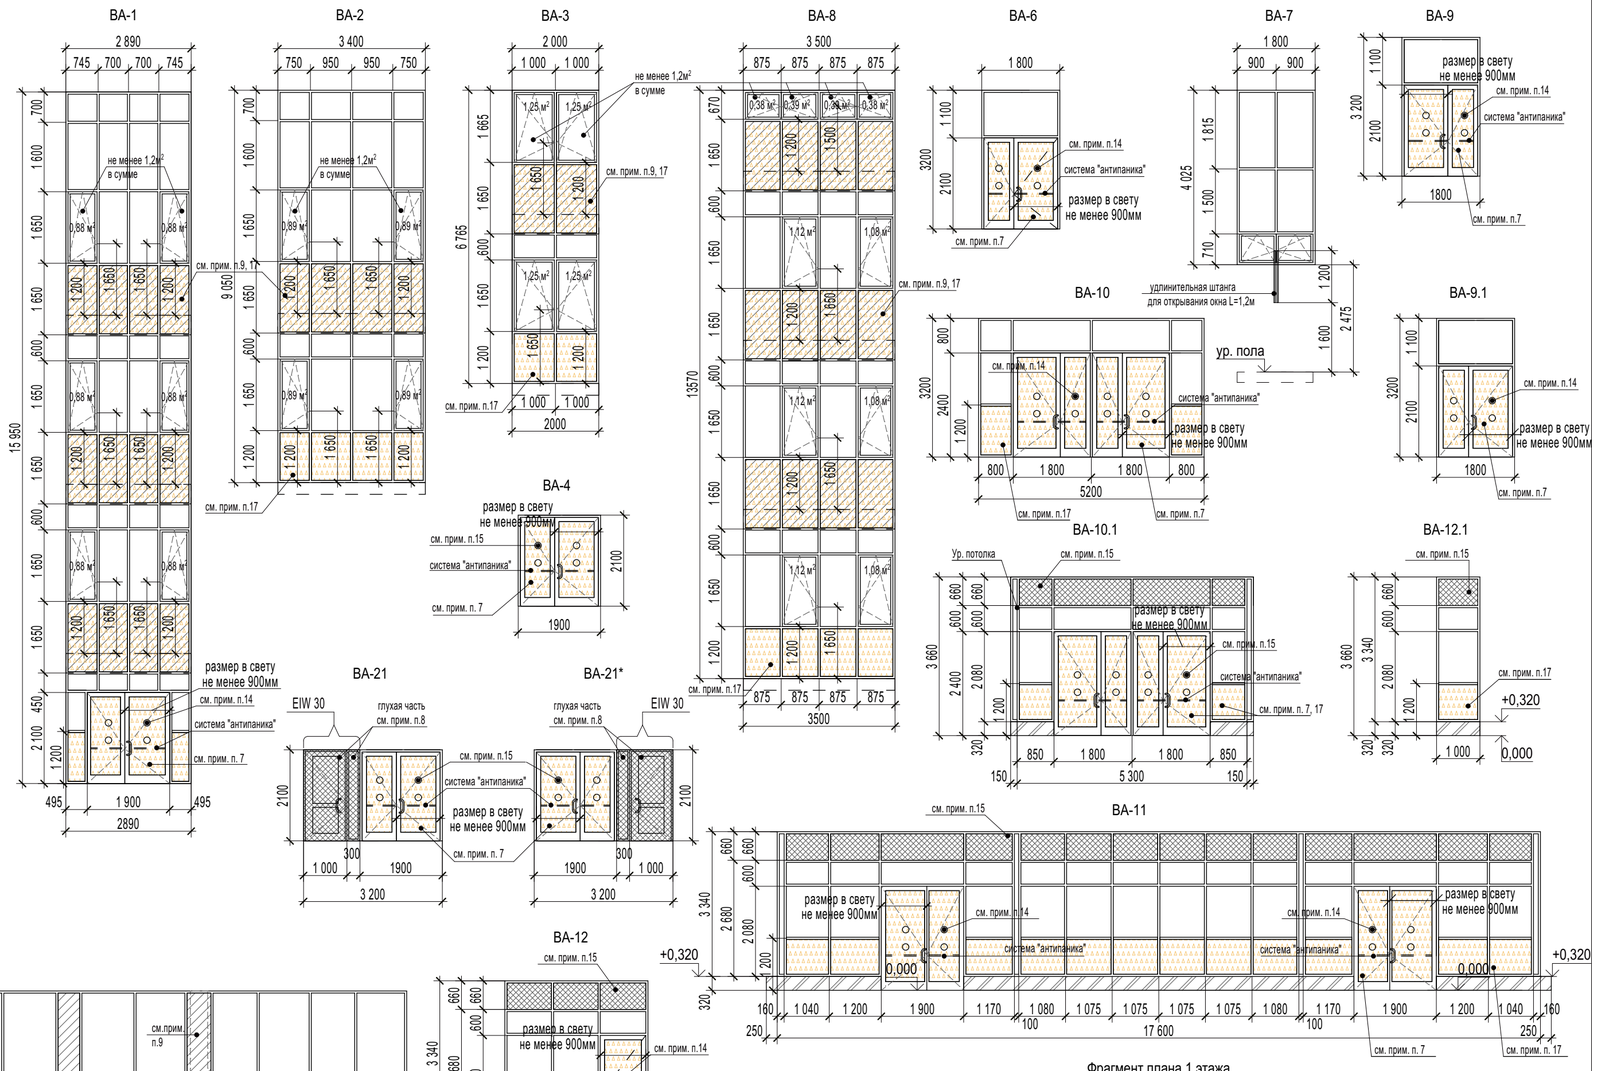

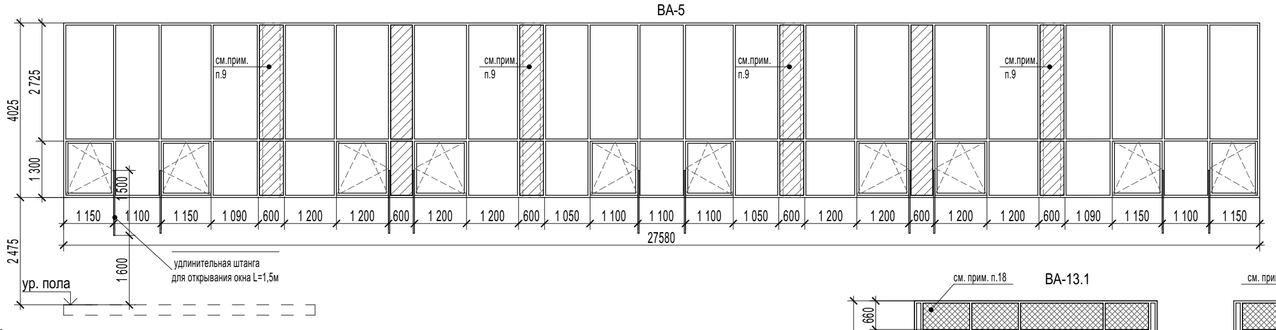

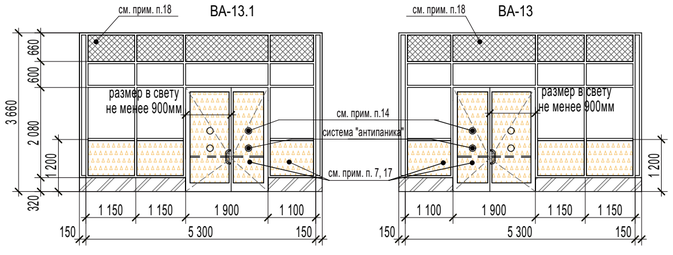

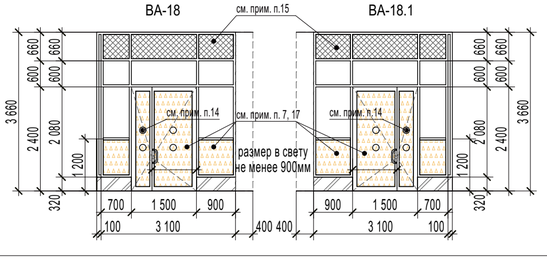

Примечания:
1. Габариты проемов уточнить по месту до размещения заказа на изготовление изделий. Эскизы даны со стороны фасада.
2. В витражах применяются энергоэффективные двухкамерные стеклопакеты с приведенным сопротивлением теплопередаче (Ro) не менее 0,62 , а также алюминиевый профиль с термическим разрывом, с воздухопроницаемостью класса Б по ГОСТ 23166-99.
3. Цвет профилей витражей ВА-1 - ВА-10, ВА-21, ВА-21* с двух сторон RAL 7039. Цвет витража ВА 10.1 с двух сторон RAL 7038.
4. Отделку витражных откосов в наружных стенах выполнить цементно-песчаным раствором.
5. На путях эвакуации выходы из лестничных клеток наружу ВА-1,2,3,4, двери в витражах ВА-6,10,10.1,11,13,13.1 активные полотна дверей оборудовать системой открывания "Антипаника".
6. На двупольных витражах, открывание всех дверных полотен выполнить активными, без запирающих устройств. Для всех витражей предусмотреть устройства самозакрывания (доводчики). Установить корректоры из условия последовательного закрывания сначала маленькой створки, затем большой.
7. Витражные двери выполнить с применением ударостойкого стекла или стеклопакета с классом защиты не ниже СМ4 в соответствии с ГОСТ 30826-2014 (п.7.1.8 СП 1.13130.2020).
8. Дверь противопожарная глухая и простенок выполнить с заполнением противопожарной сэндвич-панелью (не ниже EIW30).
9. Часть витражного остекления, закрывающую торцы плит перекрытия и колонны, выполнить с тонировкой. Тонировка пленкой из каталога StablePro цвет R Silver 35, процент тонировки 60%, или аналог.
10. Витражные входные двери - из комбинированных алюминиевых профилей повышенной теплоизоляции с двухкамерным стеклопакетом из стекла с мягким селективным покрытием, приведенное сопротивление теплопередаче 0,98м²·°С/Вт.
11. Открывание окна в витраже предусмотреть на высоте не более 1700мм от чистого пола.
12. Установить удлинительные штанги в местах открывания открывающихся створок окна для ВА-5, ВА-7.
13. Дверные пороги не более 14мм.
14. Контрастная маркировка стекла - круг желтого цвета диаметром 100-200мм. Контрастная маркировка устанавливается с двух сторон на двух уровнях от поверхности пола: 0,9–1 м и 1,3–1,4 м.
15. Непрозрачная часть (сэндвич-панель).
16. Цвет профилей витражей (с наружной стороны) RAL 8023 матовый (ВА-11, ВА-12, ВА-12.1, ВА-13, ВА-13.1, ВА-18, ВА-18.1).
17. Заполнение витражных конструкций на высоту 1,2м от пола выполнить с применением ударостойкого стекла (стеклопакета), не разрушающегося при растрескивании с классом защиты не ниже СМ3 по ГОСТ 30826.

Согласовано

Взамен инв. №

Подп. и дата

Инв. № подл.

Изм.	Кол.уч.	Лист	№ док.	Подп.	Дата
Разработал		Шеремеьева			
Проверил		Король			
Н.контроль		Карпова			
ГИП		Солдатова			

2025/8-ШК-1-АР

Объект образования (общеобразовательная школа на 1100 мест) по ул.Виктора Шевелева в Кировском районе г.Новосибирска.

Стадия	Лист	Листов
Р	18	

Школа на 1100 мест


Спецификация наружных витражей, схемы наружных витражей

ООО "Партнер"


Спецификация внутренних витражей

Марка, поз.	Обозначение	Наименование bxh	Кол-во 1 эт.	2 эт.	3 эт.	4 эт.	Всего	Прим.
ВА-14	Индивидуального изготовления	EIW45 2200(h)-1800	5	6	4	2	17	см.прим.п.4
ВА-15		EIW15 2200(h)-1800	2	2	1	-	5	см.прим.п.4
ВА-16	ГОСТ 23747-2015	ДАВ О Дв Бпр Р Пр 3660(h)-5600	1	-	-	-	1	см.прим.п.4
ВА-17	Индивидуального изготовления	EIW45 3660(h)-2000	1	-	-	-	1	см.прим.п.4
ОК-7*	Индивидуального изготовления	Противопожарное EI30 600(h) x 1500	2	-	2	-	4	EI30. Без открывания. Индекс звукоизоляции 48 дБ
ОК-8		Противопожарное EI30 1200(h) x 3000	-	-	1	-	1	EI30. Без открывания.


ВА-14, 15, 16

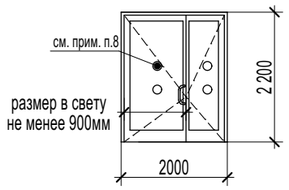


ВА-17

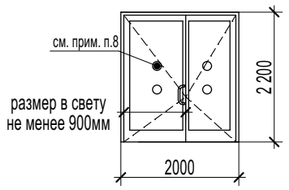

ОК-7*
(4 шт.)

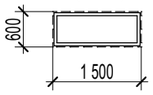

ОК-8
(1 шт.)

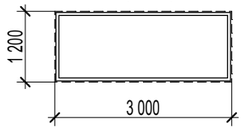

Примечания:
1. Габариты проемов уточнить по месту до размещения заказа на изготовление изделий.
2. На двупольных витражах, открывание всех дверных полотен выполнить активными, без запирающих устройств.
Для всех витражей предусмотреть устройства самозакрывания (доводчики). Установить корректоры из условия последовательного закрывания сначала маленькой створки, затем большой.
3. Цвет профилей витражей ВА-14, ВА-15, ВА-16, ВА-17 - RAL 7038 с двух сторон, ОК-7*, ОК-8 - RAL 9016 с двух сторон.
4. Витражные двери выполнить с применением многослойного ударостойкого стекла с классом защиты не ниже СМ4 в соответствии с ГОСТ 30826-2014 (п.7.1.8 СП 1.13130.2020).
5. Дверные пороги не более 14мм.
6. Контрастная маркировка стекла - круг желтого цвета диаметром 100-200мм. Контрастная маркировка устанавливается с двух сторон на двух уровнях от поверхности пола: 0,9–1 м и 1,3–1,4 м.

Согласовано

Взамен инв. №

Подп. и дата

Инв. № подл.

Изм.	Кол.уч.	Лист	№ док.	Подп.	Дата
Разработал		Шереметьева			
Проверил		Король			
Н.контроль		Карпова			
ГИП		Солдатова			

2025/8-ШК-1-АР

Объект образования (общеобразовательная школа на 1100 мест)
по ул.Виктора Шевелева в Кировском районе г.Новосибирска.


Школа на 1100 мест	Стадия	Лист	Листов
	Р	19	

Спецификация внутренних витражей, схемы внутренних витражей

ООО "Партнер"

Спецификация элементов заполнения наружных оконных проемов

Марка, поз.	Обозначение	Наименование bxh	Кол-во 1 эт.	2 эт.	3 эт.	4 эт.	Всего	Прим.
ОК-1	ГОСТ 30674-24	ОП В 2300(h) х 2400	26	22	23	23	94	см.прим. п.2,4,7,8
	ГОСТ 30673-2013	Доска подоконная ПВХ шириной 150мм L=2500	26	22	23	23	94	
ОК-1*	ГОСТ 30674-24	ОП В 2300(h) х 2400	-	-	2	-	2	см.прим. п.8, 11
	ГОСТ 30673-2013	Доска подоконная ПВХ шириной 150мм L=2500	-	-	2	-	2	
ОК-2	ГОСТ 30674-24	ОП В 2300(h) х 1800	59	47	46	36	188	см.прим. п.2,4,7,8
	ГОСТ 30673-2013	Доска подоконная ПВХ шириной 150мм L=1900	59	47	46	36	188	
ОК-2*	ГОСТ 30674-24	ОП В 2300(h) х 1800	1	1	2	2	6	см.прим. п.8, 11
	ГОСТ 30673-2013	Доска подоконная ПВХ шириной 150мм L=1900	1	1	2	2	6	
ОК-2**	ГОСТ 30674-24	ОП В 2300(h) х 1800	1	2	-	-	3	
	ГОСТ 30673-2013	Доска подоконная ПВХ шириной 150мм L=1900	1	2	-	-	3	
ОК-3	ГОСТ 30674-24	ОП В 2300(h) х 900	9	14	10	6	39	см.прим. п.2,4,7,8
	ГОСТ 30673-2013	Доска подоконная ПВХ шириной 150мм L=1000	9	14	10	6	39	
ОК-3*	ГОСТ 30674-24	ОП В 2300(h) х 900	4	5	6	1	16	см.прим. п.8, 11
	ГОСТ 30673-2013	Доска подоконная ПВХ шириной 150мм L=1000	4	5	6	1	16	
ОК-4	ГОСТ 30674-24	ОП В 2300(h) х 3300	3	4	4	4	15	см.прим. п.2,4,7,8
	ГОСТ 30673-2013	Доска подоконная ПВХ шириной 150мм L=3400	3	4	4	4	15	
ОК-5	ГОСТ 30674-24	ОП В 2300(h) х 2100	1	1	1	1	4	
	ГОСТ 30673-2013	Доска подоконная ПВХ шириной 150мм L=2200	1	1	1	1	4	
ОК-6	ГОСТ 30674-24	ОП В 1600(h) х 1800	-	-	-	5	5	
	ГОСТ 30673-2013	Доска подоконная ПВХ шириной 150мм L=1900	-	-	-	5	5	
ОК-9	ГОСТ 30674-24	ОП В 2300(h) х 1500	1	-	-	-	1	
	ГОСТ 30673-2013	Доска подоконная ПВХ шириной 150мм L=1600	1	-	-	-	1	

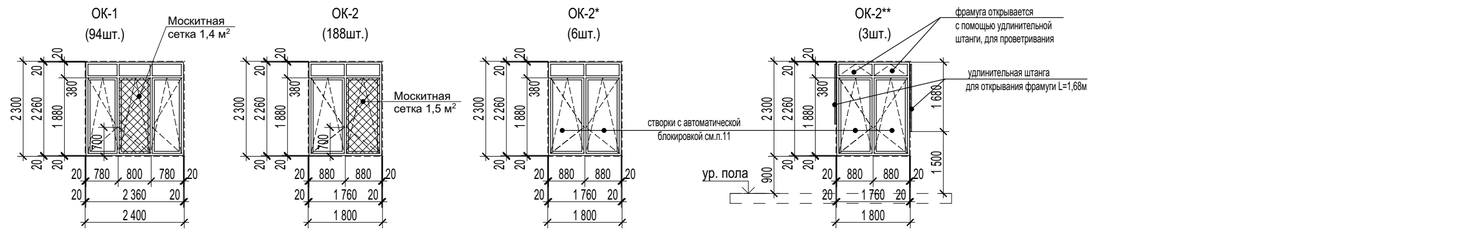

Спецификация элементов заполнения внутренних оконных проемов

Марка, поз.	Обозначение	Наименование bxh	Кол-во 1 эт.	2 эт.	3 эт.	4 эт.	Всего	Прим.
ОК-7	ГОСТ 30674-24	ОП Б2 600(h) х 1500	17	23	22	19	81	Без открывания. Индекс звукоизоляции 48 дБ, см.п.9
ОК-10	ГОСТ 30674-24	ОП Б2 910(h) х 1050	2	-	-	-	2	См.п.9
	ГОСТ 30673-2013	Доска подоконная ПВХ шириной 150мм L=1050	2	-	-	-	2	

Обрамления окон, отливы

Наименование	Материал	Площадь, м2
Отливы оконных проемов	Оцинкованная окрашенная сталь t=0,7мм, ширина 300мм	211,0
Отливы витражных проемов	Оцинкованная окрашенная сталь t=0,7мм, ширина 300мм	17,0
Оконные откосы со стороны фасада	Фасонный элемент фасада с полимерным покрытием	Учтены в комплекте НВФ
Откосы витражей со стороны фасада	Фасонный элемент фасада с полимерным покрытием	Учтены в комплекте НВФ
Оконные откосы со стороны помещений	ПВХ-откосы ширина 140мм	338,0
Откосы витражей со стороны помещений	Цементно-песчаная штукатурка	40,0
Откосы внутренних окон (ОК-7,7*,8,10)	ПВХ-уголок	712,9

Примечания:
1. Габариты проемов уточнить по месту до размещения заказа на изготовление изделий.
2. Оконные блоки укомплектовать замками безопасности, установленными в нижнюю часть створки со стороны ручки, обеспечивающие блокировку поворотного открывания створки, но позволяющими функционирование откидного положения и параллельно-выдвижного открывания створок, согласно ГОСТ 23166-2024. Количество замков безопасности 781 шт.
3. Цвет профилей окон белый. Цвет ОК-7, ОК-7*, ОК-8 RAL 9016 с двух сторон.
4. Открывание окон должно соответствовать СП 7.13130.2013 п.8.5. - запорные устройства должны быть доступны для свободного и неограниченного ручного открывания при расположении соответствующих конструктивных элементов (рычагов, ручек и др.) не выше 1,7 м от уровня пола.
5. Подоконные доски выполнить из ПВХ пластика. Цвет белый.
6. Отделку оконных откосов см.табл.обрамления окон, отливы.
7. Окна укомплектовать москитными сетками общей площадью 501,2 м2.
8. Класс оконных блоков по общему коэффициенту пропускания света - А, по приведенному сопротивлению теплопередаче не менее 0,62 м2·°С/Вт - класс В по ГОСТ 23166-2024), с теплоотражающим покрытием (ТОП). Двухкамерные стеклопакеты в одинарных ПВХ переплетах из стекла с мягким селективным покрытием. Конструкцию стеклопакета оконных блоков принять по номенклатуре фирмы-изготовителя. Предоставить подтверждающий сертификат.
9. Двухкамерные стеклопакеты в одинарных ПВХ переплетах.
10. Поз. ОК-7*, ОК-8 см. лист 11.
11. Окна без замков безопасности, с автоматической блокировкой, которая снимается при срабатывании пожарной сигнализации и поступлении сигнала «ПОЖАР». Укомплектовать электромагнитным сдвиговым замком EM 8500 D-AM-12 или аналог в общем количестве 40 шт.

Согласовано

Взамен инв. №

Подп. и дата

Инв. № подл.

Изм.	Кол.уч.	Лист	№ док.	Подп.	Дата
Разработал		Шеремеьева			
Проверил		Король			
Н.контроль		Карпова			
		Солдатова			

2025/8-ШК-1-АР

Объект образования (общеобразовательная школа на 1100 мест) по ул.Виктора Шевелева в Кировском районе г.Новосибирска.

Школа на 1100 мест	Стадия	Лист	Листов
	Р	20	

Спецификация элементов заполнения оконных проемов, схемы окон

ООО "Партнер"


Спецификация элементов заполнения дверных проемов

№п/п	Обозначение	Наименование	Кол-во на этаж: Тех. пр-во	1 эт	2 эт	3 эт	4 эт	Кровля	Всего	Примечание
Д1	ГОСТ 30970-2023	ДБВ 2100(h)х1500 Г Бпр Дп Р Пр, ручка нажимная, замок ключ-завертка скрытого монтажа, с доводчиком, с покрытием "под светлое дерево" типа "Скандинавский дуб" с двух сторон. Цвет фурнитуры "хром". Согласовать с авторским надзором	–	13	10	9	9	–	41	
Д1*	ГОСТ 30970-2023	ДБВ 2100(h)х1500 Г Бпр Дп Р Л, ручка нажимная, замок ключ-завертка скрытого монтажа, с доводчиком, с покрытием "под светлое дерево" типа "Скандинавский дуб" с двух сторон. Цвет фурнитуры "хром". Согласовать с авторским надзором	–	8	6	10	4	–	28	
Д2	Индивидуального изготовления, по номенклатуре ГОСТ 57327-2016	ДПС 02 2100(h)х1500 пр (EI30), ручка нажимная, замок ключ-завертка скрытого монтажа,с доводчиком, с уплотнением в притворах, с матовым полимерным покрытием, цвет RAL7038 с двух сторон. Цвет фурнитуры "хром". Согласовать с авторским надзором	–	–	1	5	1	–	7	См.прим.п.5
Д2*	Индивидуального изготовления, по номенклатуре ГОСТ 57327-2016	ДПС 02 2100(h)х1500 л (EI30), ручка нажимная, замок ключ-завертка скрытого монтажа,с доводчиком, с уплотнением в притворах, с матовым полимерным покрытием, цвет RAL7038 с двух сторон. Цвет фурнитуры "хром". Согласовать с авторским надзором	–	3	–	2	–	–	5	См.прим.п.5
Д3	Индивидуального изготовления, по номенклатуре ГОСТ 57327-2016	ДПСО 02 2100(h)х1500 пр (EI60), ручка скоба, без замка,с доводчиком, с уплотнением в притворах, с матовым полимерным покрытием, цвет RAL7038 с двух сторон. Ударопрочный стеклопакет (не ниже СМ4 по ГОСТ 30826-2014). Согласовать с авторским надзором	–	3	3	3	2	–	11	См.прим.п. 5, 6, 7, 15
Д4	Индивидуального изготовления, по номенклатуре ГОСТ 57327-2016	ДПСО 02 2100(h)х1600 пр (EI30), ручка скоба, без замка, с доводчиками на обе створки, с уплотнением в притворах, с матовым полимерным покрытием, цвет RAL7038 с двух сторон. Ударопрочный стеклопакет (не ниже СМ4 по ГОСТ 30826-2014). Согласовать с авторским надзором	–	5	5	5	3	–	18	См.прим.п. 5, 6, 7, 15, 18
Д5	Индивидуального изготовления, по номенклатуре ГОСТ 57327-2016	ДПС 01 2100(h)х1000 пр (EI30), ручка нажимная, замок ключ-завертка скрытого монтажа,с доводчиком, с уплотнением в притворах, с матовым полимерным покрытием, цвет RAL7038 с двух сторон. Цвет фурнитуры "хром". Согласовать с авторским надзором	–	3	4	4	4	–	15	См.прим.п. 5, 12
Д5*	Индивидуального изготовления, по номенклатуре ГОСТ 57327-2016	ДПС 01 2100(h)х1000 л (EI30), ручка нажимная, замок ключ-завертка скрытого монтажа,с доводчиком, с уплотнением в притворах, с матовым полимерным покрытием, цвет RAL7038 с двух сторон. Цвет фурнитуры "хром". Согласовать с авторским надзором	–	2	5	4	4	–	15	См.прим.п.5, 11, 12
Д6	ГОСТ 30970-2023	ДБМ 2100(h)х1000 Г Бпр Оп Р Пр, ручка скоба, замок ключ-ключ скрытого монтажа, с доводчиком, с покрытием "под RAL7038" типа "Серый" с двух сторон. Согласовать с авторским надзором	–	2	8	–	–	–	10	См.прим.п.15
Д6*	ГОСТ 30970-2023	ДБМ 2100(h)х1000 Г Бпр Оп Р Л, ручка скоба, замок ключ-ключ скрытого монтажа, с доводчиком, с покрытием "под RAL7038" типа "Серый" с двух сторон. Цвет фурнитуры "хром". Согласовать с авторским надзором	–	3	8	–	–	–	11	См.прим.п.15
Д6.1	ГОСТ 30970-2023	ДБМ 2100(h)х1000 Г Бпр Оп Р Пр, ручка скоба, без замка, с доводчиком, с покрытием "под RAL7038" типа "Серый" с двух сторон. Цвет фурнитуры "хром". Согласовать с авторским надзором	–	2	5	2	1	–	10	См.прим.п.15
Д6.1*	ГОСТ 30970-2023	ДБМ 2100(h)х1000 Г Бпр Оп Р Л, ручка скоба, без замка, с доводчиком, с покрытием "под RAL7038" типа "Серый" с двух сторон. Цвет фурнитуры "хром". Согласовать с авторским надзором	–	4	6	4	3	–	17	См.прим.п.15
Д7	ГОСТ 30970-2023	ДБМ 2100(h)х900 Г Бпр Оп Р Пр, ручка нажимная, замок ключ-завертка скрытого монтажа, с покрытием "под RAL7038" типа "Серый" с двух сторон. Цвет фурнитуры "хром". Согласовать с авторским надзором	–	6	6	2	2	–	16	
Д7*	ГОСТ 30970-2023	ДБМ 2100(h)х900 Г Бпр Оп Р Л, ручка нажимная, замок ключ-завертка скрытого монтажа, с покрытием "под RAL7038" типа "Серый" с двух сторон. Цвет фурнитуры "хром". Согласовать с авторским надзором	–	13	7	6	6	–	32	
Д8	ГОСТ 30970-2023	ДБМ 2100(h)х1100 Г Бпр Оп Р Пр, ручка скоба, замок ключ-завертка скрытого монтажа, с доводчиком, с покрытием "под RAL7038" типа "Серый" с двух сторон. Цвет фурнитуры "хром". Согласовать с авторским надзором	–	2	2	1	1	–	6	См.прим.п.15
Д8.1	ГОСТ 30970-2023	ДБМ 2100(h)х1100 Г Бпр Оп Р Пр, ручка скоба, без замка, с доводчиком, с покрытием "под RAL7038" типа "Серый" с двух сторон. Цвет фурнитуры "хром". Согласовать с авторским надзором	–	1	1	–	–	–	2	См.прим.п.15
Д8*	ГОСТ 30970-2023	ДБМ 2100(h)х1100 Г Бпр Оп Р Л, ручка скоба, замок ключ-завертка скрытого монтажа, с доводчиком, с покрытием "под RAL7038" типа "Серый" с двух сторон. Цвет фурнитуры"хром". Согласовать с авторским надзором	–	2	3	2	1	–	8	См.прим.п.15
Д9	ГОСТ 30970-2023	ДБВ 2100(h)х1000 Г Бпр Оп Р Пр, ручка нажимная, замок ключ-завертка скрытого монтажа, с доводчиком, с покрытием "под светлое дерево" типа "Скандинавский дуб" с двух сторон. Цвет фурнитуры "хром". Согласовать с авторским надзором	–	12	2	–	6	–	20	
Д9*	ГОСТ 30970-2023	ДБВ 2100(h)х1000 Г Бпр Оп Р Л, ручка нажимная, замок ключ-завертка скрытого монтажа, с покрытием "под светлое дерево" типа "Скандинавский дуб" с двух сторон. Цвет фурнитуры "хром". Согласовать с авторским надзором	–	9	2	–	3	–	14	


Спецификация элементов заполнения дверных проемов

№п/п	Обозначение	Наименование	Кол-во на этаж: Тех. пр-во	1 эт	2 эт	3 эт	4 эт	Кровля	Всего	Примечание
Д10	Индивидуального изготовления, по номенклатуре ГОСТ 57327-2016	ДПС 02 2100(h)х1800 пр (EI30), ручка скоба, замок ключ-ключ скрытого монтажа, с доводчиками на обе створки, с уплотнением в притворах, с матовым полимерным покрытием, цвет RAL 7038 с двух сторон. Согласовать с авторским надзором	–	1	–	–	–	–	1	См.прим.п. 5,15,18
Д11	Индивидуального изготовления, по номенклатуре ГОСТ 57327-2016	ДПС 02 2440(h)х2000 (EI30), система "Антипаника", замок ключ-ключ скрытого монтажа, с доводчиками на обе створки, с уплотнением в притворах, с матовым полимерным покрытием, цвет RAL 7038 с двух сторон. Согласовать с авторским надзором	–	–	3	–	–	–	3	См.прим.п.5
Д12	Индивидуального изготовления, по номенклатуре ГОСТ 57327-2016	ДПС 02 2100(h)х1800 пр (EI30), ручка скоба, замок ключ-ключ скрытого монтажа, с доводчиками на обе створки, с уплотнением в притворах, с матовым полимерным покрытием, цвет RAL 7038 с двух сторон. Согласовать с авторским надзором	–	1	2	–	–	–	3	См.прим.п. 5,15,18
Д12*	Индивидуального изготовления, по номенклатуре ГОСТ 57327-2016	ДПС 02 2100(h)х1800 л (EI30), ручка скоба, замок ключ-ключ скрытого монтажа, с доводчиками на обе створки, с уплотнением в притворах, с матовым полимерным покрытием, цвет RAL 7038 с двух сторон. Согласовать с авторским надзором	–	2	2	–	–	–	4	См.прим.п. 5,15,18
Д13	ГОСТ 30970-2023	ДБВ 2100(h)х1300 О Бпр Дп Пр, маятниковая, ручка нажимная, замок ключ-ключ скрытого монтажа, с покрытием "под светлое дерево" типа "Скандинавский дуб" с двух сторон. Цвет фурнитуры "хром". Ударопрочный стеклопакет (не ниже СМ4 по ГОСТ 30826-2014). Согласовать с авторским надзором	–	1	–	–	–	–	1	См.прим.п.6
Д14*	Индивидуального изготовления, по номенклатуре ГОСТ 57327-2016	ДПС 01 2100(h)х1100 л (EI30), утепленная, ручка нажимная, замок ключ-ключ скрытого монтажа, с доводчиком, с уплотнением в притворах, с матовым полимерным покрытием, цвет RAL 7039 с двух сторон. Цвет фурнитуры "хром". Согласовать с авторским надзором	–	–	–	–	–	1	1	См.прим.п.5,12
Д15	Индивидуального изготовления, по номенклатуре ГОСТ 57327-2016	ДПС 02 2440(h)х2000 (EI30), ручка скоба, замок ключ-ключ скрытого монтажа, с доводчиками на обе створки, с уплотнением в притворах, с матовым полимерным покрытием, цвет RAL 7038 с двух сторон. Цвет фурнитуры "хром". Согласовать с авторским надзором	–	–	2	–	–	–	2	См.прим.п. 5,15,18
Д16*	ГОСТ 31173-2016	ДСН Оп Бпр Л Н Псп 2100(h)х1100, утепленная, ручка нажимная, без замка, с доводчиком, с матовым полимерным покрытием, цвет RAL 7038 с двух сторон. Цвет фурнитуры "хром". Согласовать с авторским надзором	–	1	–	–	–	–	1	См.прим.п.5,13
Д17*	Индивидуального изготовления, по номенклатуре ГОСТ 57327-2016	ДПС 01 2100(h)х1000 л (EI30), утепленная, ручка скоба, замок ключ-ключ скрытого монтажа, с доводчиком, с уплотнением в притворах, с матовым полимерным покрытием, цвет RAL 7039 с двух сторон. Цвет фурнитуры "хром". Согласовать с авторским надзором	–	2	–	–	–	–	2	См.прим.п.5,12, 13, 15
Д18	ГОСТ 31173-2016	ДСН Дп Бпр Пр Н Псп 2100(h)х1500, утепленная, ручка нажимная, без замка, с доводчиком, с матовым полимерным покрытием, цвет RAL 7038 с двух сторон. Цвет фурнитуры "хром". Согласовать с авторским надзором	–	2	–	–	–	–	2	См.прим.п.5,13
Д19	Индивидуального изготовления, по номенклатуре ГОСТ 57327-2016	ДСВх Оп Бпр Пр Н 1700(h)х1000, ручка нажимная, без замка, с доводчиком, с матовым полимерным покрытием, цвет RAL 7038 с двух сторон. Цвет фурнитуры "хром". Согласовать с авторским надзором	3	–	–	–	–	–	3	
Д19*	Индивидуального изготовления, по номенклатуре ГОСТ 57327-2016	ДСВх Оп Бпр Л Н 1700(h)х1000, ручка нажимная, без замка, с доводчиком, с матовым полимерным покрытием, цвет RAL 7038 с двух сторон. Цвет фурнитуры "хром". Согласовать с авторским надзором	1	–	–	–	–	–	1	
Д20	ГОСТ 31173-2016	ДСН Дп Бпр Пр Н Псп 3200(h)х1800, с фрамугой, утепленная, ручка скоба, замок ключ-завертка скрытого монтажа, с доводчиками на обе створки, с матовым полимерным покрытием, цвет RAL7039 с двух сторон. Ударопрочный стеклопакет (не ниже СМ4 по ГОСТ 30826-2014). Цвет фурнитуры "хром". Согласовать с авторским надзором	–	1	–	–	–	–	1	См.прим.п.6, 12, 13, 15, 18
Д21*	ГОСТ 31173-2016	ДСН Оп Бпр Л Н Псп 3200(h)х1100, с фрамугой, утепленная, ручка скоба, замок ключ-завертка скрытого монтажа, с доводчиком, с матовым полимерным покрытием, цвет RAL7039 с двух сторон. Ударопрочный стеклопакет (не ниже СМ4 по ГОСТ 30826-2014). Цвет фурнитуры "хром". Согласовать с авторским надзором	–	1	–	–	–	–	1	См.прим.п.6, 12, 13, 15
Д22*	Индивидуального изготовления, по номенклатуре ГОСТ 57327-2016	ДПС 01 1900(h)х1100 л (EI30), утепленная, ручка нажимная, замок ключ-ключ скрытого монтажа, с доводчиком, с уплотнением в притворах, с матовым полимерным покрытием, цвет RAL 7039 с двух сторон. Цвет фурнитуры "хром". Согласовать с авторским надзором	–	–	–	–	–	1	1	См.прим.п.5,12
Д23	Индивидуального изготовления, по номенклатуре ГОСТ 57327-2016	ДПС 01 2100(h)х1200 л (EI30), утепленная, ручка нажимная, замок ключ-ключ скрытого монтажа, с доводчиком, с уплотнением в притворах, с матовым полимерным покрытием, цвет RAL 7039 с двух сторон. Цвет фурнитуры "хром". Согласовать с авторским надзором	–	–	–	–	1	2	3	См.прим.п.5,12
Д23*	Индивидуального изготовления, по номенклатуре ГОСТ 57327-2016	ДПС 01 2100(h)х1200 л (EI30), утепленная, ручка нажимная, замок ключ-ключ скрытого монтажа, с доводчиком, с уплотнением в притворах, с матовым полимерным покрытием, цвет RAL 7039 с двух сторон. Цвет фурнитуры "хром". Согласовать с авторским надзором	–	–	–	–	–	1	1	См.прим.п.5,12
Д24	Индивидуального изготовления, по номенклатуре ГОСТ 57327-2016	ДПС 01 2100(h)х1800 (EI30), утепленная, ручка нажимная, замок ключ-ключ скрытого монтажа, с доводчиком, с уплотнением в притворах, с матовым полимерным покрытием, цвет RAL 7039 с двух сторон. Цвет фурнитуры "хром". Согласовать с авторским надзором	–	–	–	–	–	1	1	См.прим.п.5,12
Д25	ГОСТ 30970-2023	ДБВ 2800(h)х1500 Г Бпр Дп Р Пр, с фрамугой, ручка нажимная, замок ключ-завертка скрытого монтажа, с покрытием "под светлое дерево" типа "Скандинавский дуб" с двух сторон. Цвет фурнитуры "хром". Согласовать с авторским надзором	–	1	–	–	–	–	1	
Д25*	ГОСТ 30970-2023	ДБВ 2800(h)х1500 Г Бпр Дп Р Л, с фрамугой, ручка нажимная, замок ключ-завертка скрытого монтажа, с покрытием "под светлое дерево" типа "Скандинавский дуб" с двух сторон. Цвет фурнитуры "хром". Согласовать с авторским надзором	–	1	1	1	1	–	4	


Деталь 1 (указатель "Электрощитовая" Предупреждающий знак "Опасность поражения током") (см.прим.п.11)

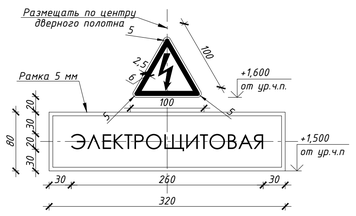


Д-1, Д-2, Д-18

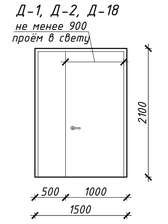


Д-1*, Д-2*

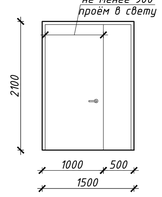


Д-3

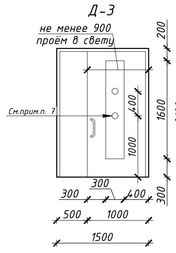


Д-4

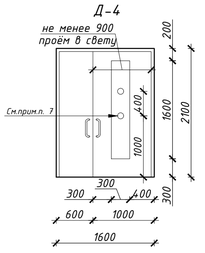


Д-11

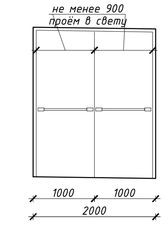


Д-10, Д-12

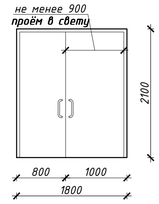


Д-12*

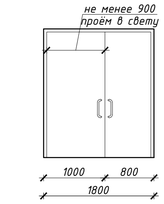


Д-13

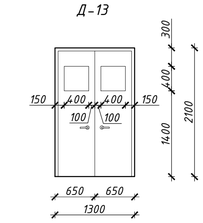


Д-15

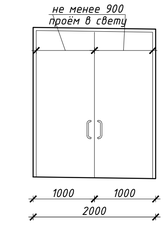


Д-20

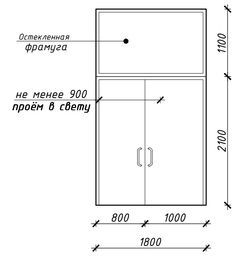


Д-21

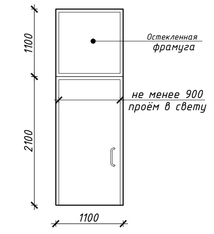


Д-24

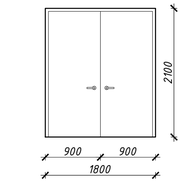

Д-25

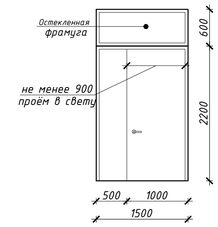

Д-25*

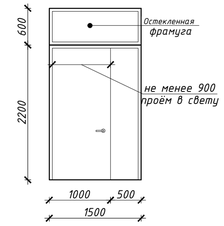

1. Данный лист см. совместно с листами 1-8.
2. Схемы дверных блоков данных со стороны открывания.
3. Размеры даны по проемам согласно кладочным планам. Перед изготовление все размеры уточнить по месту по фактически выполненным проемам. Проектные размеры монтажных зазоров уточнить на основании тех. регламентов и рекомендаций завода-изготовителя.
4. Схемы дверей показаны условно. Открывания дверных створок, показанное на схемах, обязательно. Рабочие чертежи разрабатываются фирмой-изготовителем, имеющей лицензию и сертификаты на их изготовление, при условии соблюдения требований, предъявленных к этим изделиям.
5. Двери на путях эвакуации (тамбуры, лестничные клетки) и противопожарные двери укомплектованы устройством самозакрывания типа ЗД-1 по ГОСТ 5091-78 и уплотнением в притворах (для наружных дверей не менее 2х контуров уплотнения).
6. На остекленных дверях предусмотреть ударопрочное остекление (не ниже СМ4 по ГОСТ 30826-2014).
7. Контрастная маркировка стекла – круг желтого цвета диаметром 100-200мм. Контрастная маркировка устанавливается с двух сторон на двух уровнях от поверхности пола: 0,9-1м и 1,3-1,4м.
8. Если полное открывание дверей может привести к повреждению финишной отделки стен или инженерного оборудования, двери оборудовать ограничителями открывания.
9. Ручки и фурнитуру дверей согласовывать с авторским надзором.
10. При устройстве порогов в дверных проемах их высота не должна превышать 0,05м. Дверные проемы, предусмотренные на путях эвакуации МГН, относящиеся к группе мобильности М4, не должны иметь порогов высотой более 0,014м.
11. Деталь 1: указатель "Электрощитовая" и предупреждающий знак "Опасность поражения электрическим током" выполняются специализированной организацией, либо покупаются в торговой сети. Указатель "Электрощитовая" и предупреждающий знак "Опасность поражения электрическим током" должны соответствовать требованиям ГОСТ Р 12.4.026-2015 "Цвета сигнальные, знаки безопасности и разметка сигнальная".
12. Указатели технических помещений выполняются специализированной организацией. Согласовать с авторским надзором.
13. Наружные двери выполнить с сопротивлением теплопередаче не менее 1,0м^{2}С°/Вт.
14. Дверные проемы, предусмотренные на путях эвакуации МГН, должны иметь усилие открывания не более 50 Н, оборудованы С- и П-образными ручками, установленными на высоте 0,8-1,1м.
15. Ручка-скоба из нержавеющей стали без полимерного покрытия типа Tropex модель ЗВ (L=350мм, Ф32мм) или аналог. Все ручки согласовать с авторским надзором.
16. Полотно двери на путях эвакуации должно иметь цвет, который с учетом характера поверхности, освещенности при применении аварийного освещения и пр. будет обеспечивать контраст не менее 0,7 (70%) относительно цвета стены.
17. Все дверные блоки оформить доборами и наличниками.
18. Для дверей с двумя "активными" дверными полотнами Д-4, Д-10, Д-12, Д-12*, Д-15, Д-20 выполнить установку координаторов из условия последовательного закрывания сначала маленькой створки, затем большой.

Изм.	Кол. уч.	Лист	№ док.	Подп.	Дата	2025/8-ШК-1-АР			
						Объект образования (общеобразовательная школа на 1100 мест) по ул. Виктора Шевелева в Кировском районе г. Новосибирска			
Разраб.		Зайковская				Школа на 1100 мест	Стадия	Лист	Листов
Проверил		Шеретьева					Р	21	
ГАП		Шеретьева							
Н.контр.		Карпова				Схемы заполнения дверных проемов. Спецификация элементов заполнения дверных проемов.	ООО "Партнёр"		





Согласовано



Взам. инв. №

Подп. и дата

Инв. № подл.

Формат А1

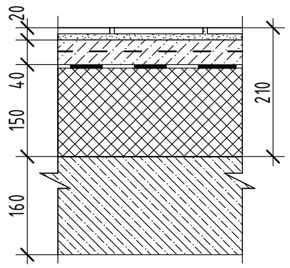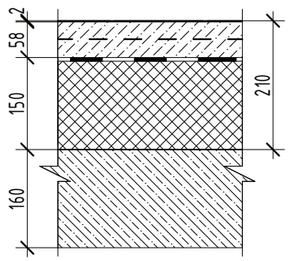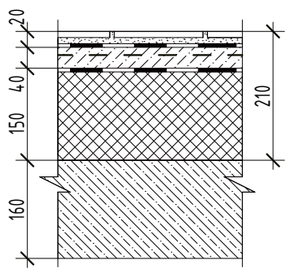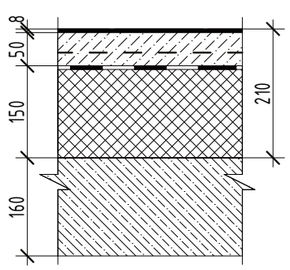Номер помещения	Тип пола	Схема пола или тип пола по серии	Данные элементов пола (наименование, толщина, основные и др.), мм	Площадь м²	Прим.
1 этаж					
101-112, 121, 122, 129-133, 138-140, 142, 147, 148, 152-154, 156, 159-161, 178, 180, 182, 184, 186, 188.1, 188.2, 189, 192, 199.3, 199.6 (Коридоры, рекреации, лифтовые холлы, зал столовой)	**1**	Класс пожарной опасности материалов по табл.28 ФЗ 123- В2, Д3, Т2, РП2 	1. Керамогранитная плитка 600х600мм - 10 мм см. прим. п.4, 19; 2. Клеевой раствор - 10 мм; 3. Цементно-песчаная стяжка М150 армированная сеткой 4Вр1 100х100 - 40мм; 4. Пароизоляция - Пленка ТехноНИКОЛЬ МАСТЕР БАРЬЕР 4.0 или аналог; 5. Экструдированный пенополистирол Технониколь Carbon Prof или аналог - 150мм; 6. Ж/б плита перекрытия - 160мм;	2 598,12	Плинтус из крерамо-гранитной плитки h=100мм см.п.п.17,25 1562,0 м.п. без плинтуса стены пом. 101,102,104, 108,110
113-120, 141, 144-146, 150, 151, 155, 163, 170, 185, 196, 197 (Классы, кабинеты)	**2**		1. Комерческий гомогенный линолеум не более В2, Д2, Т2, РП1 - 2 мм; 2. Грунтовка глубокого проникновения; 3. Цементно-песчаная стяжка М150 армированная сеткой 4Вр1 100х100 - 58мм; 4. Пароизоляция - Пленка ТехноНИКОЛЬ МАСТЕР БАРЬЕР 4.0 или аналог; 5. Экструдированный пенополистирол Технониколь Carbon Prof или аналог - 150мм; 6. Ж/б плита перекрытия - 160мм;	1 130,60	Плинтус ПВХ 618,0 м.п.
123-128, 134-137, 143, 157, 158, 162, 164-169, 171-177, 181, 187, 190, 191, 193-195, 198, 199, 199.1, 199.2, 199.4, 199.5, 199.7-199.11 (Санузлы)	**3**		1. Керамогранитная плитка 300х300мм - 10 мм см. прим. п. 19; ; 2. Клеевой раствор - 10 мм; 3. Гидроизоляция проникающего действия типа "Акватрон-6" (ТУ 5745–080–07508005-2000) или аналог, завести на стены на 200 мм; 4. Цементно-песчаная стяжка М150 армированная сеткой 4Вр1 100х100 - 40мм; 5. Пароизоляция - Пленка ТехноНИКОЛЬ МАСТЕР БАРЬЕР 4.0 или аналог; 6. Экструдированный пенополистирол Технониколь Carbon Prof или аналог - 150мм; 7. Ж/б плита перекрытия - 160мм;	584,68	Р гидроизол. = 591,9 м
183 (Тренажерный зал)	**11**	Класс пожарной опасности материалов по табл.29 ФЗ 123- В2, Д3, Т2, РП2 	1. Спортивное многофункциональное покрытие на клею - 6-8мм; 2. Грунтовка глубокого проникновения 3. Цементно-песчаная стяжка М150 армированная сеткой 4Вр1 100х100 - 50мм; 4. Пароизоляция - Пленка ТехноНИКОЛЬ МАСТЕР БАРЬЕР 4.0 или аналог; 6. Экструдированный пенополистирол Технониколь Carbon Prof или аналог - 150мм; 7. Ж/б плита перекрытия - 160мм;	148,36	Плинтус ПВХ 52,0 м.п.

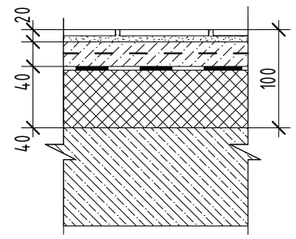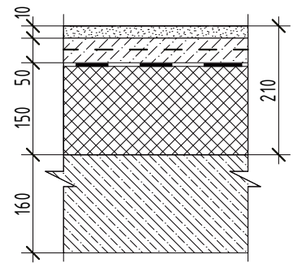Номер помещения	Тип пола	Схема пола или тип пола по серии	Данные элементов пола (наименование, толщина, основные и др.), мм	Площадь м²	Прим.
112, 133, 154, 184, 189 (Лестничные площадки на отм. -0,900, -1,050)	**12**	Класс пожарной опасности материалов по табл.28 ФЗ 123- В2, Д3, Т2, РП2 	1. Керамогранитная плитка 300х300мм - 10 мм см. прим. п.19; 2. Клеевой раствор - 10 мм; 3. Цементно-песчаная стяжка М150 армированная сеткой 4Вр1 100х100 - 40мм; 4. Пароизоляция - Пленка ТехноНИКОЛЬ МАСТЕР БАРЬЕР 4.0 или аналог; 5. Экструдированный пенополистирол Технониколь Carbon Prof или аналог - 40мм; 6. Ж/б плита перекрытия;	86,78	Без плинтуса
149 (Универсальная мастерская технологии работы с деревом и металлом)	**13**	Класс пожарной опасности материалов по табл.29 ФЗ 123- В2, Д3, Т2, РП2 	1. Наливной пол с преминением безыскровых наполнителей- 10мм; 2. Грунтовка глубокого проникновения 3. Цементно-песчаная стяжка М150 армированная сеткой 4Вр1 100х100 - 50мм; 4. Пароизоляция - Пленка ТехноНИКОЛЬ МАСТЕР БАРЬЕР 4.0 или аналог; 5. Экструдированный пенополистирол Технониколь Carbon Prof или аналог- 150мм; 6. Ж/б плита перекрытия - 160мм;	118,09	Плинтус ПВХ 52,4 м.п.

Примечания см. л.23









Согласовано



Взамен инв. №

Подп. и дата


Инв. № подп.

Изм.	Кол.уч.	Лист	№ док.	Подп.	Дата	2025/8-ШК-1-АР			
						Объект образования (общеобразовательная школа на 1100 мест) по ул.Виктора Шевелева в Кировском районе г.Новосибирска.			
Разработал		Шереметьева				Школа на 1100 мест	Стадия	Лист	Листов
Проверил		Король					Р	22	
Н.контроль		Карпова				Экспоикация полов 1-го этажа	ООО "Партнер"		
ГИП		Солдатова							

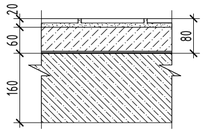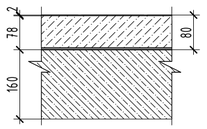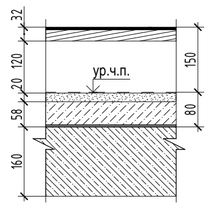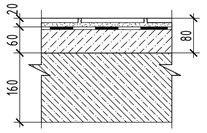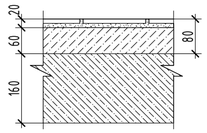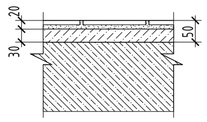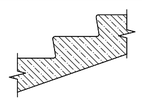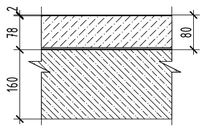
Номер поме-щения	Тип пола	Схема пола или тип пола по серии	Данные элементов пола (наименование, толщина, основные и др.), мм	Площадь м^2	Примеч.
		2 этаж			
236, 241, 266, 271, 274, 277, 281, 284, 287, 290 (Инвентарные, лаборантские, раздевальные)	**4**		1. Керамогранитная плитка 300х300мм - 10 мм, см. прим. п.19; 2. Клеевой раствор - 10 мм; 3. Грунтовка глубокого проникновения; 4. Фиброцементная стяжка М150 - 52мм; 5. Химически сшитый пенополиэтилен для "плавающих" полов - 8мм; 6. Ж/б плита перекрытия - 160мм;	164,28	Плинтус ПВХ 184,0 м.п. см. прим.п.25
202-209, 228, 229, 234, 235, 238-240, 242, 251, 253, 258, 259, 270, 294, 296 (Классы, кабинеты)	**5**		1. Комерческий гомогенный линолеум не более В2, Д2, Т2, РП1 - 2 мм; 2. Грунтовка глубокого проникновения; 3. Фиброцементная стяжка М150 - 70мм; 5. Химически сшитый пенополиэтилен для "плавающих" полов - 8мм; 6. Ж/б плита перекрытия - 160мм;	1 390,93	Плинтус ПВХ 783,0 м.п.
240, 242 (Подиумы в классах)	**5.1**		1. Покрытие учтено в поз "5"; 2. Плиты из ДСП повышенной плотности - 30 мм; 3. Конструкция фальшпола Interfloor или аналог - 150 мм; 4. Основание учтено в поз. "5"; 5. Ж/б плита перекрытия - 160мм;	46,47	
213, 215-219, 221-226, 231, 232, 261, 262, 267-269, 272, 273, 275, 276, 278-280, 282, 283, 285, 286, 288, 289, 291-293 (Санузлы)	**6**		1. Керамогранитная плитка 300х300 мм - 10 мм, см. прим. п.19; 2. Клеевой раствор - 10 мм; 3. Гидроизоляция проникающего действия типа "Акватрон-б" (ТУ 5745–080–07508005-2000) или аналог, завести на стены на 200 мм; 4. Фиброцементная стяжка М150 - 60мм; 5. Ж/б плита перекрытия - 160мм;	307,77	Р гидроизол. = 426,5 м
201, 210-212, 214, 220, 227, 230, 233, 237, 243, 244, 248, 254-257, 260, 263, 264, 295 (Коридоры, рекреации, лифтовые холлы)	**7**	Класс пожарной опасности материалов по табл.28 ФЗ 123- В2, Д3, Т2, РП2 	1. Керамогранитная плитка 600х600 мм - 10 мм, см. прим. п.19; 2. Клеевой раствор - 10 мм; 3. Грунтовка глубокого проникновения; 4. Фиброцементная стяжка М150 - 60мм; 5. Ж/б плита перекрытия - 160мм;	1 483,06	Плинтус из керамо-гранитной плитки h=100мм 1058,0 м.п. см.п.п.17
201, 233, 244, 257, 260 Промежуточные лестничные площадки	**8.1**	Класс пожарной опасности материалов по табл.28 ФЗ 123- В2, Д3, Т2, РП2 	1. Керамогранитная плитка 300х300 мм - 10 мм, см. прим. п.19; 2. Клеевой раствор - 10 мм; 3. Грунтовка глубокого проникновения; 4. Фиброцементная стяжка М150 - 30мм; 5. Ж/б площадка ЛМ;	32,35	Без плинтуса
201, 233, 244, 257, 260 Лестничные марши	**8.2**		1. Шлифованный бетон заводской отделки		
245 (Актовый зал на 450 мест)	**9.1**	Класс пожарной опасности материалов по табл.29 ФЗ 123- В2, Д2, Т2, РП1 	1. Комерческий гомогенный линолеум не более В2, Д2, Т2, РП1 - 2 мм; 2. Грунтовка глубокого проникновения; 3. Фиброцементная стяжка М150 - 70мм; 5. Химически сшитый пенополиэтилен для "плавающих" полов - 8мм; 6. Ж/б плита перекрытия - 160мм;	364,25	Плинтус ПВХ 156,0 м.п.
246 (Эстрада)	**9.2**	Класс пожарной опасности материалов по табл.29 ФЗ 123- В2, Д2, Т2, РП1	1. Специализированное сценическое покрытие на клею - 2 мм; 2. Клей универсальный; 3. Фанера - 24мм ; 4. Каркас из мет. профиля вес 2545,0 кг; Все деревянные элементы обработать огнезащитным составом 1-ой группы защиты, типа "Neomid 001" или аналог; 5. Ж/б плита перекрытия - 160мм;	169,64	Плинтус ПВХ 41,0 м.п.

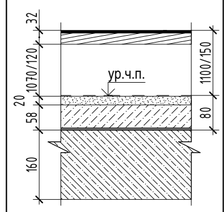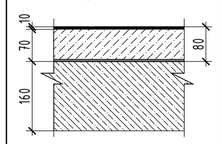Номер поме-щения	Тип пола	Схема пола или тип пола по серии	Данные элементов пола (наименование, толщина, основные и др.), мм	Площадь м^2	Примеч.
247, 249.1, 249.2, 250 (Артистические, пандус)	**9.3**	Класс пожарной опасности материалов по табл.29 ФЗ 123- В2, Д2, Т2, РП1 	1. Комерческий гомогенный линолеум не более В2, Д2, Т2, РП1 - 2 мм; 2. Плиты из ДСП повышенной плотности - 30 мм; 3. Конструкция фальшпола Interfloor или аналог (общая высота 1100/150 мм) 4. Основание учтено в поз. "5"; 5. Ж/б плита перекрытия - 160мм;	100,64	Плинтус ПВХ 90,0 м
252, 265 (Спортивные залы)	**10**	Класс пожарной опасности материалов по табл.29 ФЗ 123- В2, Д2, Т2, РП1 	1. Спортивное многофункциональное покрытие на клею - 6-8мм; 2. Грунтовка глубокого проникновения; 3. Фиброцементная стяжка М150 - 62мм; 4. Сшитый пенополиэтилен - 8мм; 5. Ж/б плита перекрытия - 160мм;	839,83	Плинтус ПВХ 183,0 м

MANGRA 5010-050
REI 60

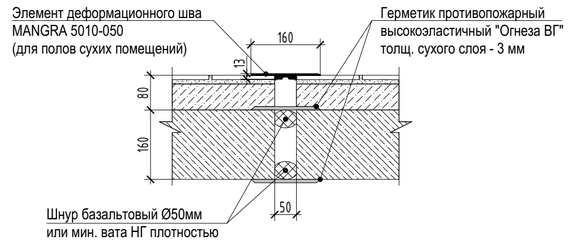

MANGRA 6150-050 AL
REI 60

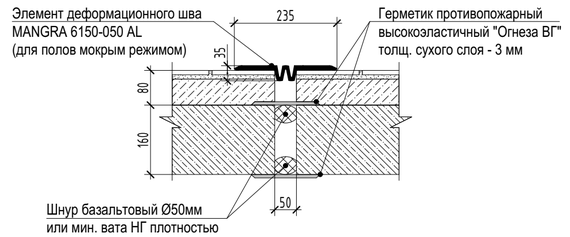

Спецификация к элементам деформационных швов

Поз.	Наименование	Количество
1	Элемент деформационного шва MANGRA 5010-050 (для полов сухих помещений)	150,0 м.п.
2	Элемент деформационного шва MANGRA 6150-050 AL (для полов мокрым режимом)	50,0 м.п.
3	Шнур базальтовый Ø50мм или мин. вата НГ плотностью 100 кг/м3	400,0 м.п.
4	Герметик противопожарный высокоэластичный "Огнеза ВГ" толщ. сухого слоя - 3 мм	400,0 м.п.

Примечания:
1. Керамическая плитка в покрытии площадок лестничных клеток, коридоров, холлов, вестибюлей должна быть неполированная с нескользящей поверхностью.
2. Устройство полов производить после прокладки внутренних инженерных коммуникаций в подготовке пола и установки сантехнического оборудования.
3. Чистые полы выполнять после внутренней отделки помещений;
4. Для пом. "101", "102", "108" (тамбуры) использовать керамогранитную плитку с покрытием "корунд".;
5. В помещениях с влажным и мокрым режимами:
- гидроизоляцию полов завести на стены и перегородки выше уровня чистого пола и за пределы дверных проемов на 200мм, площадь полов дана без учета завода гидроизоляции на стены;
6. Участки пола на путях движения инвалидов на расстоянии 0,6м перед дверными проемами и входами на лестницы и пандусы, а так же перед поворотом коммуникационных путей должны иметь предупредительную рефленную или контрастно окрашенную поверхность в соответствии с пунктом 6.2.3 СП 59.13330.2020. Края ступеней лестниц маркировать контрастными по цвету противоскользящими полосами.
7. В местах установки раковин в конструкции пола учебных кабинетов предусмотрен участок с рулонной гидроизоляцией Технозласт в 2 слоя размерами 2х2 м. Площадь гидроизоляции - 288 м2: на отм. 0.000 - 64 м2; на отм. +3.900 - 76 м2; на отм. +7.800 - 76 м2; на отм. +11.700 - 72 м2.
8. Для полов 1-го этажа выполнить систему тепло-, звукоизоляции пола типа ТН-Пол Стандарт или аналог. При производстве работ пользоваться Техническим регламентом предприятия-изготовителя.
9. Работы по устройству полов выполнить в соответствии с требованиями СНиП 2.03.13-88 "Полы".
10. Отделочные и изоляционные работы выполнять в соответствии СНиП 3.04.01-87.
11. Выполнить уклон в 1% в сторону трапов в мокрых помещениях.
12. Узлы проходов инженерных коммуникаций через перекрытия тщательно заделать противопожарными материалами, обеспечив предел огнестойкости RE 60 и дымогазонепроницаемость.
13. В венткамерах на кровле для устройства "плавающего" пола, на стыке стены и пола предусмотреть вибродемпфирующую, звукопоглощающую ленту 10х100 мм х 25 м (завести на стену по периметру) общей длиной 143,0 м.п..
14. В спортивных залах выполнить разметку краской типа - Forbo Eurocolor 809-A Game Duo или аналог, шириной 50мм, общий расход - 556 п.м.
15. В местах стыка разных по типу напольных покрытий, выполнить алюминиевые порожки (стык) шириной 40мм. Общая длина порожков 154,2 п.м.
16. На эстраде актового зала (пом. 246) предусмотреть декоративные алюминиевые уголки на ступени амфитеатра (пом.245). Общая длина алюминиевого профиля - 14,28 п.м.
17. Плинтус из керамогранита выполнять с прямым резом, без фаски.
18. Элементы деформационных швов для пола MANGRA замаркированы на планах этажей (л.2÷11 - АР).
19. Керамогранитная плитка толщиной 8, 9, 10 мм в зависимости от выбранного производителя.
20. Примыкание полов к стенам выполнить с применением демпферной ленты "Порилекс", L = 9720,5 п.м.
21. Стыковку ПВХ покрытия (линолеума) производить с помощью сварного шнура.
22. В помещении 149 в составе пола предусмотреть фундаменты под оборудование (см. раздел ТХ) в виде подбетонки из бетона толщ.115мм (В15) габаритными размерами не менее ширины подставки.
23. ГОСТ 13996-2019 Плитки керамические. ГОСТ 7251-2016 Линолеум поливинилхлоридный.
24. Узлы прохода трубопроводов через строительные конструкции выполнить согласно СП 73.13330.2016.
25. Плинтус выполнить только для стен с отделкой стеклообоями, в погмещениях с отделкой стен керамической плиткой - без плинтуса.

Согласовано

Взамен инв. №

Подп. и дата

Инв. № подл.

Изм.	Кол.уч.	Лист	№ док.	Подп.	Дата
Разработал		Шереметьева			
Проверил		Король			
Н.контроль		Карпова			
ГИП		Солдатова			

2025/8-ШК-1-АР






Объект образования (общеобразовательная школа на 1100 мест) по ул.Виктора Шевелева в Кировском районе г.Новосибирска.



Стадия	Лист	Листов
Р	23	

Школа на 1100 мест

Экспликация полов 2-го этажа

ООО "Партнер"

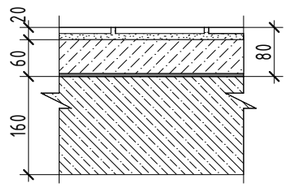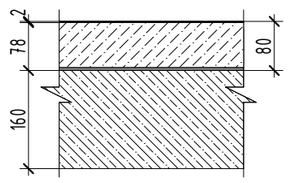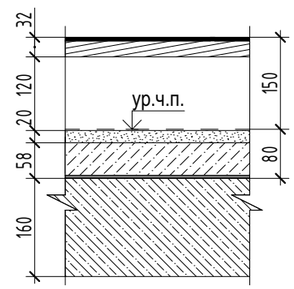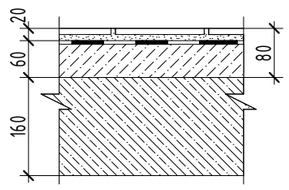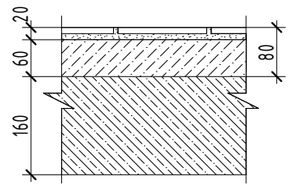Номер поме-щения	Тип пола	Схема пола или тип пола по серии	Данные элементов пола (наименование, толщина, основные и др.), мм	Площадь м^2	Примеч.
3 этаж					
327, 335, 341, 346, 347, 355, 356, 364 (Лаборантские)	**4**		1. Керамогранитная плитка 300х300мм - 10 мм, см. прим. п.19; 2. Клеевой раствор - 10 мм; 3. Грунтовка глубокого проникновения; 4. Фиброцементная стяжка М150 - 52мм; 5. Химически сшитый пенополиэтилен для "плавающих" полов - 8мм; 6. Ж/б плита перекрытия - 160мм;	370,89	Плинтус ПВХ 243,0 м см. прим. п.25
303-310, 328, 334, 336-340, 342, 354, 350, 352, 353, 356, 361 (Классы, кабинеты)	**5**		1. Комерческий гомогенный линолеум не более В2, Д2, Т2, РП1 - 2 мм; 2. Грунтовка глубокого проникновения; 3. Фиброцементная стяжка М150 - 70мм; 5. Химически сшитый пенополиэтилен для "плавающих" полов - 8мм; 6. Ж/б плита перекрытия - 160мм;	1 662,96	Плинтус ПВХ 852,0
334, 342 (Подиумы в классах)	**5.1**		1. Покрытие учтено в поз "5"; 2. Плиты из ДСП повышенной плотности - 30 мм; 3. Конструкция фальшпола Interfloor или аналог - 150 мм; 4. Основание учтено в поз. "5"; 5. Ж/б плита перекрытия - 160мм;	26,75	
312, 314-319, 321-326, 331, 357-359 (Санузлы)	**6**		1. Керамогранитная плитка 300х300 мм - 10 мм, см. прим. п.19; 2. Клеевой раствор - 10 мм; 3. Гидроизоляция проникающего действия типа "Акватрон-6" (ТУ 5745–080–07508005-2000) или аналог, завести на стены на 200 мм; 4. Фиброцементная стяжка М150 - 60мм; 5. Ж/б плита перекрытия - 160мм;	154,42	Р гидроизол. = 214,2 м
301,302, 311, 313, 320, 329, 330, 332, 333, 343, 344, 348, 349, 351, 354, 360, 362, 363 (Коридоры, рекреации, лифтовые холлы)	**7**	Класс пожарной опасности материалов по табл.28 ФЗ 123- В2, Д3, Т2, РП2 	1. Керамогранитная плитка 600х600 мм - 10 мм, см. прим. п.19; 2. Клеевой раствор - 10 мм; 3. Грунтовка глубокого проникновения; 4. Фиброцементная стяжка М150 - 60мм; 5. Ж/б плита перекрытия - 160мм;	1 251,47	Плинтус из крерамо-гранитной плитки h=100мм 658,0 м.п. см.п.п.17

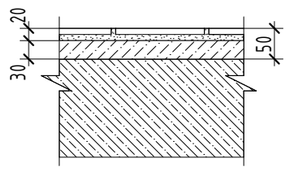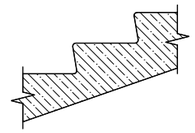Номер поме-щения	Тип пола	Схема пола или тип пола по серии	Данные элементов пола (наименование, толщина, основные и др.), мм	Площадь м^2	Примеч.
301, 333, 343, 351, 360 Промежуточные лестничные площадки	**8.1**	Класс пожарной опасности материалов по табл.28 ФЗ 123- В2, Д3, Т2, РП2 	1. Керамогранитная плитка 300х300 мм - 10 мм, см. прим. п.19; 2. Клеевой раствор - 10 мм; 3. Грунтовка глубокого проникновения; 4. Фиброцементная стяжка М150 - 30мм; 5. Ж/б площадка ЛМ;	32,49	Без плинтуса
301, 333, 343, 351, 360 Лестничные марши	**8.2**		1. Шлифованный бетон заводской отделки		

1. Примечания см. лист 23

Согласовано

Взамен инв. №

Подп. и дата

Инв. № подл.

Изм.	Кол.уч.	Лист	№ док.	Подп.	Дата
Разработал		Шереметьева			
Проверил		Король			
Н.контроль		Карпова			
ГИП		Солдатова			







2025/8-ШК-1-АР



Объект образования (общеобразовательная школа на 1100 мест) по ул.Виктора Шевелева в Кировском районе г.Новосибирска.

Школа на 1100 мест	Стадия	Лист	Листов
	Р	24	

Экспликация полов 3-го этажа

ООО "Партнер"

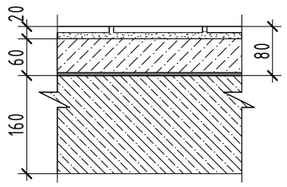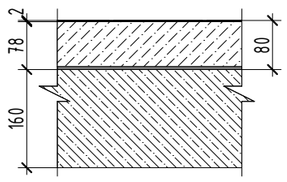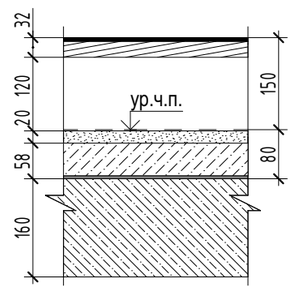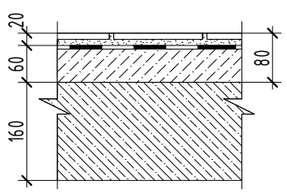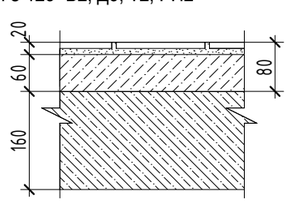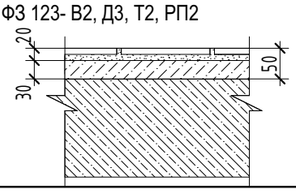Номер помещения	Тип пола	Схема пола или тип пола по серии	Данные элементов пола (наименование, толщина, основные и др.), мм	Площадь м²	Примеч.
4 этаж					
434, 436, 440 (Лаборантские)	**4**		1. Керамогранитная плитка 300х300мм - 10 мм, см. прим. п.19; 2. Клеевой раствор - 10 мм; 3. Грунтовка глубокого проникновения; 4. Фиброцементная стяжка М150 - 52мм; 5. Химически сшитый пенополиэтилен для "плавающих" полов - 8мм; 6. Ж/б плита перекрытия - 160мм;	60,47	Плинтус ПВХ 62,0 м см. прим. п.25
402-408, 426-428, 433, 435, 437, 438.1, 438.2, 441, 443-448, 453, 454 (Классы, кабинеты)	**5**		1. Комерческий гомогенный линолеум не более В2, Д2, Т2, РП1 - 2 мм; 2. Грунтовка глубокого проникновения; 3. Фиброцементная стяжка М150 - 70мм; 5. Химически сшитый пенополиэтилен для "плавающих" полов - 8мм; 6. Ж/б плита перекрытия - 160мм;	1 297,28	Плинтус ПВХ 768,0 м
433, 435, 437 (Подиумы в классах)	**5.1**		1. Покрытие учтено в поз "5"; 2. Плиты из ДСП повышенной плотности - 30 мм; 3. Конструкция фальшпола Interfloor или аналог - 150 мм; 4. Основание учтено в поз. "5"; 5. Ж/б плита перекрытия - 160мм;	48,97	
411, 413-418, 420-425, 430 (Санузлы)	**6**		1. Керамогранитная плитка 300х300 мм - 10 мм, см. прим. п.19; 2. Клеевой раствор - 10 мм; 3. Гидроизоляция проникающего действия типа "Акватрон-6" (ТУ 5745–080–07508005-2000) или аналог, завести на стены на 200 мм; 4. Фиброцементная стяжка М150 - 60мм; 5. Ж/б плита перекрытия - 160мм;	137,79	Р гидроизол. = 191,6 м
401, 409, 410, 412, 419.1, 419.2, 429, 431, 432, 439, 442, 449, 450.1, 450.2, 452 501, 502 (Коридоры, рекреации, лифтовые холлы)	**7**	Класс пожарной опасности материалов по табл.28 ФЗ 123- В2, Д3, Т2, РП2 	1. Керамогранитная плитка 600х600 мм - 10 мм, см. прим. п.19; 2. Клеевой раствор - 10 мм; 3. Грунтовка глубокого проникновения; 4. Фиброцементная стяжка М150 - 60мм; 5. Ж/б плита перекрытия - 160мм;	826,88	Плинтус из крерамо-гранитной плитки h=100мм 437,0 м.п. см.п.п.17
401, 432, 442 501, 502 Промежуточные лестничные площадки	**8.1**	Класс пожарной опасности материалов по табл.28 ФЗ 123- В2, Д3, Т2, РП2 	1. Керамогранитная плитка 300х300 мм - 10 мм, см. прим. п.19; 2. Клеевой раствор - 10 мм; 3. Грунтовка глубокого проникновения; 4. Фиброцементная стяжка М150 - 30мм; 5. Ж/б площадка ЛМ;	35,21	Без плинтуса

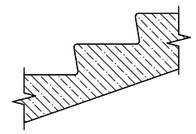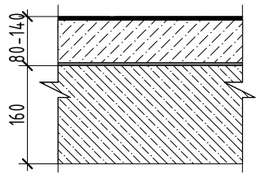Номер помещения	Тип пола	Схема пола или тип пола по серии	Данные элементов пола (наименование, толщина, основные и др.), мм	Площадь м²	Примеч.
401, 432, 442 501, 502 Лестничные марши	**8.2**		1. Шлифованный бетон заводской отделки		
451 503, 504 (Венткамеры)	**14**		"плавающий пол" вибродемпфирующая, звукопоглощающая лента 10х100мм х 25м (завести на стену по периметру) 1. Окраска краской для пола по предвари-тельно обеспыленной поверхности; 2. Грунтовка глубокого проникновения; 3. Фиброцементная стяжка М150 - 50-110мм; 4. Сшитый пенополиэтилен - 8мм; 5. Ж/б плита перекрытия - 160мм;	286,07	Плинтус из крерамо-гранитной плитки h=100мм 206,0 м.п. см.п.п.17

1. Примечания см. лист 23

Согласовано

Взамен инв. №

Подп. и дата

Инв. № подл.

Изм.	Кол.уч.	Лист	№ док.	Подп.	Дата
Разработал		Шеремetьева			
Проверил		Король			
Н.контроль		Карпова			
ГИП		Солдатова			

2025/8-ШК-1-АР

Объект образования (общеобразовательная школа на 1100 мест) по ул.Виктора Шевелева в Кировском районе г.Новосибирска.

	Стадия	Лист	Листов
Школа на 1100 мест	Р	25	
Экспликация полов 4-го этажа	ООО "Партнер"		

Ведомость отделки помещений 1-го этажа (начало)

Имя помещения	Потолок	Площадь м²	Стены или перегородки	Площадь м²	Примечание
101, 102, 108 (тамбуры)	Утепление гидрофобизированными жесткими минераловатными плитами (λ≤0,042Вт/м·°С, НГ) 200мм, 2 слоя Кнауф Аквапанель по каркасу, проклейка швов, грунтовка универсальная, шпаклевка, грунтовка универсальная, окраска водо- эмульсионной краской для наружных работ (НГ) за два раза, цвет белый	49,62	Кирпичные перегородки: обшивка Кнауф С686 (см.л.29), грунтовка типа КНАУФ-Тифенгрунд (или аналог), облицовка керамич. плиткой ГОСТ 13996-2019	22.39	Плитку клеить на высоту 2м или до витража, см.прим.20
			Кирпичные перегородки с отм.+2,000: обшивка Кнауф С686 (см.л.29), шпаклевание швов, грунтовка типа КНАУФ-Тифенгрунд (или аналог), оклейка стеклообоев, грунтовка универсальная, окраска водоэмульсионной краской (НГ) для для наружных работ за 2р	15.07	
			Кирпичные перегородки: улучшенная штукатурка цем.-песч. р-ром М75 20мм, грунтовка универсальная, облицовка керамич. плиткой ГОСТ 13996-2019	3.84	Плитку клеить до витража, см.прим.20
			Ж/б колонны:обшивка Кнауф С686 (см.л.29), грунтовка типа КНАУФ-Тифенгрунд (или аналог), облицовка керамич. плиткой ГОСТ 13996-2019	2.80	Плитку клеить на высоту 2м, см.прим.20
			Ж/б колонны с отм.+2,000: обшивка Кнауф С686 (см.л.29), шпаклевание швов, грунтовка типа КНАУФ- Тифенгрунд (или аналог), оклейка стеклообоев, грунтовка универсальная, окраска водоэмульсионной краской (НГ) для для наружных работ за 2р	2.32	
103 (комната охраны)	Утепление гидрофобизированными жесткими минераловатными плитами (λ≤0,042Вт/м·°С, НГ) 200мм, 2 слоя Кнауф Аквапанель по каркасу, проклейка швов, грунтовка универсальная, шпаклевка, грунтовка универсальная, окраска водо- эмульсионной краской для внутренних работ за два раза, цвет белый	19,09	Ж/б колонны: грунтовка Бетон-контакт, штукатурка цем.-песч. р-ром М75 20мм, грунтовка универсальная, шпаклевка 2р, грунтовка универсальная, оклейка стеклообоев, грунтовка универсальная, окраска водоэмульсионной моющейся краской для для внутренних работ за 2 раза	5,86	
			Кирпичные перегородки: улучшенная штукатурка цем.-песч. р-ром М75 20мм, грунтовка универсальная, шпатлевка 2 р., грунтовка универсальная, оклейка стеклообоев, грунтовка универсальная, окраска водоэмульсионной краской для для внутренних работ за 2р	23,79	
104,110 (вестибюли)	Грунтовка универсальная, окраска водоэмульсионной краской для для внутренних работ (НГ) за один раз (цвет светло-серый), реечный потолок (НГ) размер 30х80мм, расстояние в осях реек 110мм	356.2	Ж/б колонны, ж/б стены и колонны с отм.+2,000: грунтовка Бетон-контакт, штукатурка цем.-песч. р-ром М75 20мм, грунтовка универсальная, шпаклевка 2р, грунтовка универсальная, оклейка стеклообоев, грунтовка универсальная, окраска водоэмульсионной краской (НГ) для для внутренних работ за 2р	50.93	
			Кирпичные перегородки с отм.+2,000: улучшенная штукатурка цем.-песч. р-ром М75 20мм, грунтовка универсальная, шпатлевка 2 р., грунтовка универсальная, оклейка стеклообоев, грунтовка универсальная, окраска водоэмульсионной краской (НГ) для для внутренних работ за 2р	34,78	
			Перегородки КНАУФ и перегородки Кнауф с отм.+2,000: шпаклевание швов, грунтовка типа КНАУФ- Тифенгрунд (или аналог), оклейка стеклообоев, грунтовка универсальная окраска водоэмульсионной краской (НГ) для для внутренних работ за 2р	134.30	
			Ж/б стены, колонны: грунтовка Бетон-контакт, штукатурка цем.-песч. р-ром М75 20мм, грунтовка универсальная, облицовка керамич. плиткой ГОСТ 13996-2019	41.29	Плитку клеить на высоту 2м или до витража, см.прим.20
			Перегородки КНАУФ: грунтовка типа КНАУФ-Тифенгрунд (или аналог), облицовка керамич. плиткой ГОСТ 13996-2019	53.66	
			Кирпичные перегородки: улучшенная штукатурка цем.-песч. р-ром М75 20мм, грунтовка универсальная, облицовка керамич. плиткой ГОСТ 13996-2019	23.99	
			Стены и перегородки с установкой радиатора: экран для радиаторов (НГ) на высоту 0,9м	12.32	
122, 142 (лифтовые холлы)	Грунтовка универсальная, окраска водоэмульсионной краской для для внутренних работ (НГ) за один раз (цвет светло-серый), реечный потолок (НГ) размер 30х80мм, расстояние в осях реек 110мм	47.94	Ж/б стены, колонны: грунтовка Бетон-контакт, штукатурка цем.-песч. р-ром М75 20мм, грунтовка универсальная, шпаклевка 2р, грунтовка универсальная, оклейка стеклообоев, грунтовка универсальная, окраска водоэмульсионной краской (НГ) для для внутренних работ за 2р	38.81	
	Отделка по огнезащите (Кнауф Файерборд или аналог, см.ЮК): шпаклевка 2р, грунтовка типа КНАУФ-Тифенгрунд (или аналог), окраска водоэмульсионной краской (НГ) для для внутренних работ за два раза	14,77	Кирпичные перегородки: улучшенная штукатурка цем.-песч. р-ром М75 20мм, грунтовка универсальная, шпатлевка 2 р., грунтовка универсальная, оклейка стеклообоев, грунтовка универсальная, окраска водоэмульсионной краской (НГ) для для внутренних работ за 2 раза	88.71	
			Перегородки КНАУФ: шпаклевание швов, грунтовка типа КНАУФ- Тифенгрунд (или аналог), оклейка стеклообоев, грунтовка универсальная, окраска водоэмульсионной краской (НГ) для для внутренних работ за 2р	5.49	
			Стены и перегородки с установкой радиатора: экран для радиаторов (НГ) на высоту 0,9м	2.71	
112, 133, 154, 184, 189 (лестничные клетки)	Нижняя поверхность лестн.площадок и маршей: грунтовка "Бетон-контакт", штукатурка цем.-песч. р-ром М75 20мм, грунтовка универсальная , шпаклевка, грунтовка универсальная, окраска водоэмульсионной краской для для внутренних работ (НГ) за два раза, цвет белый	136,65	Ж/б стены, колонны: грунтовка Бетон-контакт, штукатурка цем.-песч. р-ром М75 20мм, грунтовка универсальная, шпаклевка 2р, грунтовка универсальная, окраска водоэмульсионной краской для для внутренних работ (НГ) за 2р	152.70	Высоту облицовки керамической плиткой см. схемы
			Кирпичные перегородки: улучшенная штукатурка цем.-песч. р-ром М75 20мм, грунтовка универсальная, шпатлевка 2 р., грунтовка универсальная, окраска водоэмульсионной краской для для внутренних работ (НГ) за 2 раза	117.40	
	Боковая поверхность лестничных маршей: грунтовка универсальная , шпаклевка, грунтовка универсальная, окраска водоэмульсионной краской для для внутренних работ (НГ) за два раза, цвет белый	13,24	Перегородки КНАУФ: шпаклевка 2р, грунтовка типа КНАУФ- Тифенгрунд (или аналог), окраска водоэмульсионной краской для для внутренних работ (НГ) за 2р	1.6	
			Ж/б стены, колонны, полка перекрытия: грунтовка Бетон-контакт, штукатурка цем.-песч. р-ром М75 20мм,грунтовка универсальная, облицовка керамич. плиткой ГОСТ 13996-2019	111.07	
	Отделка по огнезащите (Кнауф Файерборд или аналог, см.ЮК): шпаклевка 2р, грунтовка типа КНАУФ-Тифенгрунд (или аналог), окраска водоэмульсионной краской для для внутренних работ (НГ) за два раза, цвет белый	75.07	Перегородки КНАУФ: грунтовка типа КНАУФ-Тифенгрунд (или аналог), облицовка керамич. плиткой ГОСТ 13996-2019	1.42	
			Кирпичные перегородки: улучшенная штукатурка цем.-песч. р-ром М75 20мм, грунтовка универсальная, облицовка керамич. плиткой ГОСТ 13996-2019	59.55	
			Ж/б стены: Аквапанель Внутренняя Кнауф 2 листа по направляющим, грунтовка типа КНАУФ-Тифенгрунд (или аналог), облицовка керамич. плиткой ГОСТ 13996-2019	23.08	

Ведомость отделки помещений 1-го этажа (продолжение)

Имя помещения	Потолок	Площадь м²	Стены или перегородки	Площадь м²	Примечание
105, 106, 107, 109 (гардеробы)	Подвесной потолок (показатели пожарной опасности не более Г1,В1,Д2,Т2) типа системы "Армстронг" или аналог с заполнением потолочной панелью типа "Лилия" или аналог (показатели пожарной опасности не более Г1,В1,Д2,Т2), цвет белый	261.21	Ж/б стены, колонны: грунтовка Бетон-контакт, штукатурка цем.-песч. р-ром М75 20мм, грунтовка универсальная, шпаклевка 2р, грунтовка универсальная, оклейка стеклообоев, грунтовка универсальная, окраска водоэмульсионной моющейся краской для для внутренних работ за 2 раза	66.01	
			Перегородки КНАУФ: шпаклевание швов, грунтовка типа КНАУФ- Тифенгрунд (или аналог), оклейка стеклообоев, грунтовка универсальная, окраска водоэмульсионной моющейся краской для для внутренних работ за 2 раза	450.20	
183 (тренажерный зал)	Затирка швов, грунтовка "Бетон-контакт", штукатурка цем.-песч. р-ром М75 20мм, грунтовка универсальная, шпаклевка, грунтовка универсальная, окраска водоэмульсионной краской для для внутренних работ (показатели пожарной опасности не более Г1, В1, Д2, Т2) за два раза, цвет белый	148.36	Ж/б стены, колонны: грунтовка Бетон-контакт, штукатурка цем.-песч. р-ром М75 20мм, грунтовка универсальная, шпаклевка 2р, грунтовка универсальная, оклейка стеклообоев, грунтовка универсальная, окраска водоэмульсионной моющейся краской для для внутренних работ за 2 раза	74.78	
	Отделка по огнезащите (Кнауф Файерборд или аналог, см.ЮК): шпаклевка 2р, грунтовка типа КНАУФ-Тифенгрунд (или аналог), окраска водоэмульсионной краской для для внутренних работ за два раза	25,11	Перегородки КНАУФ: шпаклевание швов, грунтовка типа КНАУФ- Тифенгрунд (или аналог), оклейка стеклообоев, грунтовка универсальная, окраска водоэмульсионной моющейся краской для для внутренних работ за 2 раза	75.89	
			Стены и перегородки с установкой радиатора: экран для радиаторов h=0,9м	24.64	
124,125,126,127,128, 134,135,136,137,143, 190, 193,194, 199.3,199.4,199.6, 199.7,199.9 (с/у, раздевальные)	Подвесной потолок (показатели пожарной опасности не более Г1,В1,Д2,Т2) типа системы "Армстронг" или аналог с заполнением потолочной панелью для влажных помещений, моющейся (показатели пожарной опасности не более Г1,В1,Д2,Т2)	185.23	Ж/б стены, колонны: грунтовка Бетон-контакт, штукатурка цем.-песч. р-ром М75 20мм, грунтовка универсальная, облицовка керамич. плиткой ГОСТ13996-2019	119.34	Плитку клеить на высоту 3м от уровня пола
			Перегородки КНАУФ: грунтовка типа КНАУФ-Тифенгрунд (или аналог), облицовка керамич. плиткой ГОСТ 13996-2019	618.27	
			Кирпичные перегородки: улучшенная штукатурка цем.-песч. р-ром М75 20мм, грунтовка универсальная, облицовка керамич. плиткой ГОСТ 13996-2019	20.91	
			Стены и перегородки с установкой радиатора: экран для радиаторов h=0,9м	13.00	
199.5,199.8,187 (душевые)	Подвесной потолок (показатели пожарной опасности не более Г1,В1,Д2,Т2) типа системы "Армстронг" или аналог с заполнением потолочной панелью для влажных помещений, моющейся (показатели пожарной опасности не более Г1,В1,Д2,Т2)	29.78	Ж/б стены, колонны: грунтовка Бетон-контакт, штукатурка цем.-песч. р-ром М75 20мм, грунтовка универсальная, гидроизоляция типа КНАУФ-Флэхендихт (или аналог) облицовка керамич. плиткой ГОСТ 13996-2019	33.56	Плитку клеить на высоту 3м от уровня пола
			Перегородки КНАУФ: гидроизоляция типа КНАУФ-Флэхендихт (или аналог), облицовка керамич. плиткой ГОСТ 13996-2019	78.66	
			Стены и перегородки с установкой радиатора: экран для радиаторов h=0,9м	1.78	
156, 157, 158, 192 (медицинский блок)	Подвесной потолок (показатели пожарной опасности не более Г1,В1,Д2,Т2) типа системы "Армстронг" или аналог с заполнением потолочной панелью для влажных помещений, моющейся (показатели пожарной опасности не более Г1,В1,Д2,Т2)	58.09	Ж/б стены, колонны: грунтовка Бетон-контакт, штукатурка цем.-песч. р-ром М75 20мм, грунтовка универсальная, облицовка керамич. плиткой ГОСТ13996-2019	35.95	Плитку клеить на высоту 3,15м от уровня пола
	Отделка по огнезащите (Кнауф Файерборд или аналог, см.ЮК): шпаклевка 2р, грунтовка типа КНАУФ-Тифенгрунд (или аналог), окраска водоэмульсионной краской для для внутренних работ за два раза	9,80	Перегородки КНАУФ: грунтовка типа КНАУФ-Тифенгрунд (или аналог), облицовка керамич. плиткой ГОСТ 13996-2019	183.26	
149 (технология дерево, металл)	Комплексная звукоизоляционная система (типа Кнауф или аналоги) на виброподвесах, см.прим.п.19: Минераловатная звукоизоляция (типа KNAUF Insulation Акустическая перегородка или аналоги) толщиной 100мм, зашивка листовым материалом (типа Кнауф-аквапанель или аналог) в 2 слоя, с применением уплотнительной ленты по периметру помещения, шпаклевание швов, грунтовка типа КНАУФ- Тифенгрунд (или аналог), окраска водоэмульсионной краской для внутренних работ (показатели пожарной опасности не более Г1, В1, Д2, Т2) за 2р, цвет белый	118.10	Ж/б стены, колонны: панели СМЛ (НГ) 1220х2440х10 с подсистемой (Омега-профиль, Т-заглушка, F-профиль,L-профиль)	36.50	
			Перегородки КНАУФ: доп.слой звукоизоляции АкустиКНАУФ СЛИМ 27мм (или аналог), панели СМЛ (НГ) 1220х2440х10 с подсистемой (Омега-профиль, Т-заглушка, F-профиль,L-профиль)	119.56	
			Ж/б колонны вдоль перегородок Кнауф: доп.слой звукоизоляции АкустиКНАУФ СЛИМ 27мм (или аналог), панели СМЛ (НГ) 1220х2440х10 с подсистемой (Омега-профиль, Т-заглушка, F-профиль,L-профиль)	7.32	
			Стены и перегородки с установкой радиатора: экран для радиаторов h=0,9м	15.76	
179, 180, 181 (обеденный зал столовой с умывальней)	Грунтовка универсальная, окраска водоэмульсионной краской для для внутренних работ (НГ) за один раз (цвет светло-серый), реечный потолок (НГ) размер 30х80мм, расстояние в осях реек 110мм	483.16	Ж/б стены, колонны: грунтовка Бетон-контакт, штукатурка цем.-песч. р-ром М75 20мм, грунтовка универсальная, облицовка керамич. плиткой ГОСТ13996-2019	102.34	Плитку клеить на всю высоту
			Перегородки КНАУФ: грунтовка типа КНАУФ-Тифенгрунд (или аналог), облицовка керамич. плиткой ГОСТ 13996-2019	273.96	
			Стены и перегородки с установкой радиатора: экран для радиаторов h=0,9м	24.64	
166, 199.1, 199.2 (С/у для технического персонала и персонала пищеблока)	Подвесной потолок (показатели пожарной опасности не более Г1,В1,Д2,Т2) типа системы "Армстронг" или аналог с заполнением потолочной панелью для влажных помещений, моющейся (показатели пожарной опасности не более Г1,В1,Д2,Т2)	13.88	Ж/б стены, колонны: грунтовка Бетон-контакт, штукатурка цем.-песч. р-ром М75 20мм, грунтовка универсальная, облицовка керамич. плиткой ГОСТ13996-2019	1.20	Плитку клеить на высоту 3м от уровня пола
			Перегородки КНАУФ: грунтовка типа КНАУФ-Тифенгрунд (или аналог), облицовка керамич. плиткой ГОСТ 13996-2019	85.11	
164,198, 199 (Душевые для технического персонала и персонала пищеблока)	Подвесной потолок (показатели пожарной опасности не более Г1,В1,Д2,Т2) типа системы "Армстронг" или аналог с заполнением потолочной панелью для влажных помещений, моющейся (показатели пожарной опасности не более Г1,В1,Д2,Т2)	10.08	Ж/б стены, колонны: грунтовка Бетон-контакт, штукатурка цем.-песч. р-ром М75 20мм, грунтовка универсальная, гидроизоляция типа КНАУФ-Флэхендихт (или аналог) облицовка керамич. плиткой ГОСТ 13996-2019	4.88	Плитку клеить на высоту 3м от уровня пола
			Перегородки КНАУФ: гидроизоляция типа КНАУФ-Флэхендихт (или аналог), облицовка керамич. плиткой ГОСТ 13996-2019	59.85	
121, 138, 139, 140 (электрощитовые, серверные, инструментальные)	Грунтовка "Бетон-контакт", штукатурка цем.-песч. р-ром М75 20мм, грунтовка универсальная , шпаклевка, грунтовка универсальная, окраска водоэмульсионной краской для для внутренних работ(НГ) за 2р, цвет белый	99.34	Ж/б стены, колонны: грунтовка Бетон-контакт, штукатурка цем.-песч. р-ром М75 20мм, грунтовка универсальная, облицовка керамич. плиткой ГОСТ13996-2019	62.47	Плитку клеить на всю высоту
	Отделка по огнезащите (Кнауф Файерборд или аналог, см.ЮК): шпаклевка 2р, грунтовка типа КНАУФ-Тифенгрунд (или аналог), окраска водоэмульсионной краской (НГ) для для внутренних работ за 2р	28,7	Перегородки КНАУФ: грунтовка типа КНАУФ-Тифенгрунд (или аналог), облицовка керамич. плиткой ГОСТ 13996-2019	171.27	
			Кирпичные перегородки: улучшенная штукатурка цем.-песч. р-ром М75 20мм, грунтовка универсальная, облицовка керамич. плиткой ГОСТ 13996-2019	56.22	

Ведомость отделки помещений 1-го этажа (окончание)

Имя помещения	Потолок	Площадь м²	Стены или перегородки	Площадь м²	Примечание
111, 129, 130, 131, 132, 148, 152.1, 152.2, 153,182, 188.1, 188.2, (основные коридоры, рекреации)	Для пом. 111, 129, 130, 131, 132, 148, 152.1, 153, 182: Подвесной потолок (показатели пожарной опасности не более Г1,В1,Д2,Т2) типа системы "Армстронг" или аналог с заполнением потолочной панелью типа "Лилия" или аналог (показатели пожарной опасности не более Г1,В1,Д2,Т2), цвет белый	983,04	Ж/б стены, колонны: грунтовка Бетон-контакт, штукатурка цем.-песч. р-ром М75 20мм, грунтовка универсальная, шпаклевка 2р, грунтовка универсальная, оклейка стеклообоев, грунтовка универсальная, окраска водоэмульсионной моющейся краской для для внутренних работ за 2 раза	426.61	
			Кирпичные перегородки: улучшенная штукатурка цем.-песч. р-ром М75 20мм, грунтовка универсальная, шпатлевка 2 р., грунтовка универсальная, оклейка стеклообоев, грунтовка универсальная, окраска водоэмульсионной моющейся краской для для внутренних работ за 2 раза	66.39	
	Для пом. 188.1, 188.2, 152.2: Грунтовка универсальная, окраска водоэмульсионной краской для для внутренних работ за один раз (цвет светло-серый), реечный потолок размер 30х80мм, расстояние в осях реек 110мм	154.57	Перегородки КНАУФ: шпаклевание швов, грунтовка типа КНАУФ- Тифенгрунд (или аналог), оклейка стеклообоев, грунтовка универсальная, окраска водоэмульсионной моющейся краской для для внутренних работ за 2 раза	1457.17	
			Стены и перегородки с установкой радиатора: экран для радиаторов на h= 0,9м	70.66	
113, 114, 115, 116, 117, 118, 119, 120, 141, 144, 145, 146, 150, 151, 155, 185 (административные кабинеты, учебные кабинеты)	Подвесной потолок (показатели пожарной опасности не более Г1,В1,Д2,Т2) типа системы "Армстронг" или аналог с заполнением потолочной панелью типа "Лилия" или аналог (показатели пожарной опасности не более Г1,В1,Д2,Т2), цвет белый	1060.39	Ж/б стены, колонны: грунтовка Бетон-контакт, штукатурка цем.-песч. р-ром М75 20мм, грунтовка универсальная, шпаклевка 2р, грунтовка универсальная, оклейка стеклообоев, грунтовка универсальная, окраска водоэмульсионной моющейся краской для для внутренних работ за 2 раза	667.57	См.прим.п.21, 22
			Кирпичные перегородки: улучшенная штукатурка цем.-песч. р-ром М75 20мм, грунтовка универсальная, шпатлевка 2 р., грунтовка универсальная, оклейка стеклообоев, грунтовка универсальная, окраска водоэмульсионной моющейся краской для для внутренних работ за 2 раза	4.72	
	Отделка по огнезащите (Кнауф Файерборд или аналог, см.ЮК): шпаклевка 2р, грунтовка типа КНАУФ-Тифенгрунд (или аналог), окраска водоэмульсионной краской для для внутренних работ за два раза	270,62	Перегородки КНАУФ: шпаклевание швов, грунтовка типа КНАУФ- Тифенгрунд (или аналог), оклейка стеклообоев, грунтовка универсальная, окраска водоэмульсионной моющейся краской для для внутренних работ за 2 раза	1064.71	
			Стены и перегородки с установкой радиатора: экран для радиаторов h= 0,9м	138.25	
196, 197 (помещения персонала)	Подвесной потолок (показатели пожарной опасности не более Г1,В1,Д2,Т2) типа системы "Армстронг" или аналог с заполнением потолочной панелью типа "Лилия" или аналог (показатели пожарной опасности не более Г1,В1,Д2,Т2), цвет белый	35.64	Ж/б стены и колонны: грунтовка Бетон-контакт, штукатурка цем.-песч. р-ром М75 20мм, грунтовка универсальная, шпаклевка 2р, грунтовка универсальная, оклейка стеклообоев, грунтовка универсальная, окраска водоэмульсионной краской для для внутренних работ за 2р	6.95	
			Перегородки КНАУФ: шпаклевание швов, грунтовка типа КНАУФ- Тифенгрунд (или аналог), оклейка стеклообоев, грунтовка универсальная, окраска водоэмульсионной краской для для внутренних работ за 2р	108.42	
159, 160 (тамбур кухни)	Утепление гидрофобизированными жесткими минераловатными плитами (λ≤0,042Вт/м·°С, НГ) 200мм, 2 слоя Кнауф Аквапанель по каркасу, проклейка швов, грунтовка универсальная, шпаклевка, грунтовка универсальная, окраска водо- эмульсионной краской для наружных работ (НГ) за два раза, цвет белый	11.72	Ж/б стены, колонны: грунтовка Бетон-контакт, штукатурка цем.-песч. р-ром М75 20мм, грунтовка универсальная, облицовка керамич. плиткой ГОСТ 13996-2019	1.74	Плитку клеить на всю высоту
			Перегородки КНАУФ: грунтовка типа КНАУФ-Тифенгрунд (или аналог), облицовка керамич. плиткой ГОСТ 13996-2019	47.07	
002, 003, 004, 005 (лестничные клетки из тех.пространства)	По ж/б перекрытиям: грунтовка "Бетон-контакт", штукатурка цем.-песч. р-ром М75 20мм, грунтовка универсальная , шпаклевка, грунтовка универсальная, окраска водоэмульсионной краской для для внутренних работ (НГ) за 2р, цвет белый	14.10	Ж/б стены: грунтовка Бетон-контакт, штукатурка цем.-песч. р-ром М75 20мм, грунтовка универсальная, шпаклевка 2р, грунтовка универсальная, окраска водоэмульсионной краской для для наружных работ (НГ) за 2 раза	29.53	
			Ж/б стены, колонны: обшивка КНАУФ С666.1 – 100мм, шпаклевка 2р, грунтовка типа КНАУФ-Тифенгрунд (или аналог), окраска водоэмульсионной краской для для наружных работ (НГ) за 2 раза	141.5	Утепление стены выполнять согласно л. 2
	Гидрофобизир. жесткая минераловатная плита толщиной 100мм, тонкослойная штукатурка по полимерной сетке ц.-п. р-ром М75, грунтовка универсальная, окраска водоэмульсионной краской для для внутренних работ (НГ) за два раза (цвет белый)	33.30	Кирпичные перегородки: улучшенная штукатурка цем.-песч. р-ром М75 20мм, грунтовка универсальная, шпатлевка 2 р., грунтовка универсальная,окраска водоэмульсионной краской для для наружных работ (НГ) за 2 раза	7.72	
147 (тамбур технологии)	Утепление гидрофобизированными жесткими минераловатными плитами (λ≤0,042Вт/м·°С, НГ) 200мм, 2 слоя Кнауф Аквапанель по каркасу, проклейка швов, грунтовка универсальная, шпаклевка, грунтовка универсальная, окраска водо- эмульсионной краской для наружных работ (НГ) за два раза, цвет белый	5.34	Ж/б стены, колонны: грунтовка Бетон-контакт, штукатурка цем.-песч. р-ром М75 20мм, грунтовка универсальная, облицовка керамич. плиткой ГОСТ13996-2019	4.06	Плитку клеить на высоту 2м
			Перегородки КНАУФ: грунтовка типа КНАУФ-Тифенгрунд (или аналог), облицовка керамич. плиткой ГОСТ 13996-2019	8.78	
			Ж/б стены и колонны с отм.+2,000: грунтовка Бетон-контакт, штукатурка цем.-песч. р-ром М75 20мм, грунтовка универсальная, шпаклевка 2р, грунтовка универсальная, оклейка стеклообоев, грунтовка универсальная, окраска водоэмульсионной краской (НГ) для для наружных работ за 2р	4.20	
			Перегородки КНАУФ с отм.+2,000: шпаклевание швов, грунтовка типа КНАУФ-Тифенгрунд (или аналог), оклейка стеклообоев, грунтовка универсальная, окраска водоэмульсионной краской для для наружных работ за 2р	9.63	
123, 161, 162, 163 165, 167, 168, 169,170, 171, 172, 173,174, 175, 176, 177,178, 186, 191, 195, 199.10, 199.11 (ПУИ, помещения кухни)	Подвесной потолок (показатели пожарной опасности не более Г1,В1,Д2,Т2) типа системы "Армстронг" или аналог с заполнением потолочной панелью для влажных помещений, моющейся (показатели пожарной опасности не более Г1,В1,Д2,Т2)	409.65	Ж/б стены, колонны: грунтовка Бетон-контакт, штукатурка цем.-песч. р-ром М75 20мм, грунтовка универсальная, облицовка керамич. плиткой ГОСТ13996-2019	107.03	Плитку клеить на высоту 3м от уровня пола
			Перегородки КНАУФ: грунтовка типа КНАУФ-Тифенгрунд (или аналог), облицовка керамич. плиткой ГОСТ 13996-2019	978.30	
	Отделка по огнезащите (Кнауф Файерборд или аналог, см.ЮК): шпаклевка 2р, грунтовка типа КНАУФ-Тифенгрунд (или аналог), окраска водоэмульсионной краской для для внутренних работ за два раза	5,16			

Примечания:
1. Примечания см. л.28-АР.

Изм.	Кол. уч.	Лист	№ док.	Подп.	Дата	2025/8-ШК-1-АР
Разработал		Зайковская				Объект образования (общеобразовательная школа на 1100 мест) по ул.Виктора Шевелева в Кировском районе г.Новосибирска.
Проверил		Шереметьева				
ГАП		Шереметьева				Школа на 1100 мест
Н.контроль		Карпова				Ведомость отделки помещений

Стадия	Лист	Листов
Р	26	

ООО "Партнер"

СОГЛАСОВАНО

Взамен.инв. N

Подпись и дата

Инв. N подл.

А1

Ведомость отделки помещений 2-го этажа (начало)

Имя помещения	Потолок	Площадь м²	Стены или перегородки	Площадь м²	Примечание
201, 233, 244, 257, 260 (лестничные клетки)	Нижняя поверхность лестн.площадок и маршей: грунтовка "Бетон-контакт", штукатурка цем.-песч. р-ром М75 20мм, грунтовка универсальная , шпаклевка, грунтовка универсальная, окраска водоэмульсионной краской для для внутренних работ (НГ) за два раза, цвет белый	139,65	Ж/б стены, колонны: грунтовка Бетон-контакт, штукатурка цем.-песч. р-ром М75 20мм, грунтовка универсальная, шпаклевка 2р, грунтовка универсальная, окраска водоэмульсионной краской для для внутренних работ (НГ) за 2р	210.85	
			Кирпичные перегородки: улучшенная штукатурка цем.-песч. р-ром М75 20мм, грунтовка универсальная, шпатлевка 2 р., грунтовка универсальная, окраска водоэмульсионной краской для для внутренних работ (НГ) за 2 раза	49.97	
	Боковая поверхность лестничных маршей: грунтовка универсальная , шпаклевка, грунтовка универсальная, окраска водоэмульсионной краской для для внутренних работ (НГ) за два раза, цвет белый	10,45	Перегородки КНАУФ: шпаклевка 2р, грунтовка типа КНАУФ- Тифенгрунд (или аналог), окраска водоэмульсионной краской для для внутренних работ (НГ) за 2р	1.60	
	Отделка по огнезащите (Кнауф Файерборд или аналог, см.ЮК): шпаклевка 2р, грунтовка типа КНАУФ-Тифенгрунд (или аналог), окраска водоэмульсионной краской для для внутренних работ (НГ) за два раза, цвет белый	56.30	Ж/б стены, колонны, полка перекрытия: грунтовка Бетон-контакт, штукатурка цем.-песч. р-ром М75 20мм,грунтовка универсальная, облицовка керамич. плиткой ГОСТ 13996-2019	53.97	Высоту облицовки керамической плиткой см. схемы
			Перегородки КНАУФ: грунтовка типа КНАУФ-Тифенгрунд (или аналог), облицовка керамич. плиткой ГОСТ 13996-2019	1.42	
			Кирпичные перегородки: улучшенная штукатурка цем.-песч. р-ром М75 20мм, грунтовка универсальная, облицовка керамич. плиткой ГОСТ 13996-2019	30.75	
			Ж/б стены: Аквапанель Внутренняя Кнауф 2 листа по направляющим, грунтовка типа КНАУФ-Тифенгрунд (или аналог), облицовка керамич. плиткой ГОСТ 13996-2019	16.36	
214, 230 (лифтовый холл)	Грунтовка универсальная, окраска водоэмульсионной краской для для внутренних работ (НГ) за один раз (цвет светло-серый), реечный потолок (НГ) размер 30х80мм, расстояние в осях реек 110мм	47.94	Ж/б стены, колонны: грунтовка Бетон-контакт, штукатурка цем.-песч. р-ром М75 20мм, грунтовка универсальная, шпаклевка 2р, грунтовка универсальная, оклейка стеклообоев, грунтовка универсальная, окраска водоэмульсионной краской (НГ) для для внутренних работ за 2р	48.26	
			Кирпичные перегородки: улучшенная штукатурка цем.-песч. р-ром М75 20мм, грунтовка универсальная, шпатлевка 2 р., грунтовка универсальная, оклейка стеклообоев, грунтовка универсальная, окраска водоэмульсионной краской (НГ) для для внутренних работ за 2 раза	88.71	
	Отделка по огнезащите (Кнауф Файерборд или аналог, см.ЮК): шпаклевка 2р, грунтовка типа КНАУФ-Тифенгрунд (или аналог), окраска водоэмульсионной краской (НГ) для для внутренних работ за два раза	14,77	Перегородки КНАУФ: шпаклевание швов, грунтовка типа КНАУФ- Тифенгрунд (или аналог), оклейка стеклообоев, грунтовка универсальная, окраска водоэмульсионной краской (НГ) для для внутренних работ за 2р	5.49	
			Стены и перегородки с установкой радиатора: экран для радиаторов (НГ) на высоту 0,9м	7.45	
210, 211.1, 211.2, 220, 227.1, 227.2, 237, 243, 247, 248, 254, 255.1, 255.2, 256, 263, 264, 295.1, 295.2 (основные коридоры, рекреации)	Подвесной потолок (показатели пожарной опасности не более Г1,В1,Д2,Т2) типа системы "Армстронг" или аналог с заполнением потолочной панелью типа "Лилия" или аналог (показатели пожарной опасности не более Г1,В1,Д2,Т2), цвет белый	1287.95	Ж/б стены, колонны: грунтовка Бетон-контакт, штукатурка цем.-песч. р-ром М75 20мм, грунтовка универсальная, шпаклевка 2р, грунтовка универсальная, оклейка стеклообоев, грунтовка универсальная, окраска водоэмульсионной моющейся краской для для внутренних работ за 2 раза	423.57	
			Кирпичные перегородки: улучшенная штукатурка цем.-песч. р-ром М75 20мм, грунтовка универсальная, шпатлевка 2 р., грунтовка универсальная, оклейка стеклообоев, грунтовка универсальная, окраска водоэмульсионной моющейся краской для для внутренних работ за 2 раза	102.96	
			Перегородки КНАУФ: шпаклевание швов, грунтовка типа КНАУФ- Тифенгрунд (или аналог), оклейка стеклообоев, грунтовка универсальная, окраска водоэмульсионной краской для для внутренних работ за 2р	1843.03	
			Стены и перегородки с установкой радиатора: экран для радиаторов на высоту 0,9м	69.97	
202, 203, 204, 205, 206, 207, 208, 209, 228, 229, 234, 235, 238, 240, 242, 253, 259, 270, 294, (административные кабинеты, учебные кабинеты, библиотека)	Подвесной потолок (показатели пожарной опасности не более Г1,В1,Д2,Т2) типа системы "Армстронг" или аналог с заполнением потолочной панелью типа "Лилия" или аналог (показатели пожарной опасности не более Г1,В1,Д2,Т2), цвет белый	1241.47	Ж/б стены, колонны: грунтовка Бетон-контакт, штукатурка цем.-песч. р-ром М75 20мм, грунтовка универсальная, шпаклевка 2р, грунтовка универсальная, оклейка стеклообоев, грунтовка универсальная, окраска водоэмульсионной моющейся краской для для внутренних работ за 2 раза	648.22	
	Отделка по огнезащите (Кнауф Файерборд или аналог, см.ЮК): шпаклевка 2р, грунтовка типа КНАУФ-Тифенгрунд (или аналог), окраска водоэмульсионной краской для для внутренних работ за два раза	299,87	Кирпичные перегородки: улучшенная штукатурка цем.-песч. р-ром М75 20мм, грунтовка универсальная, шпатлевка 2 р., грунтовка универсальная, оклейка стеклообоев, грунтовка универсальная, окраска водоэмульсионной краской для для внутренних работ за 2 раза	23.02	См.прим.п.21, 22
			Перегородки КНАУФ: шпаклевание швов, грунтовка типа КНАУФ- Тифенгрунд (или аналог), оклейка стеклообоев, грунтовка универсальная, окраска водоэмульсионной краской для для внутренних работ за 2р	1420.08	
			Стены и перегородки с установкой радиатора: экран для радиаторов на высоту 0,9м	145.35	
252, 265 (спорт залы)	Затирка швов, грунтовка "Бетон-контакт", штукатурка цем.-песч. р-ром М75 20мм, грунтовка универсальная, шпаклевка, грунтовка универсальная, окраска водоэмульсионной краской для для внутренних работ (показатели пожарной опасности не более Г1, В1, Д2, Т2) за два раза, цвет белый	1403.15	Ж/б стены, колонны: грунтовка Бетон-контакт, штукатурка цем.-песч. р-ром М75 20мм, грунтовка универсальная, шпаклевка 2р, грунтовка универсальная, окраска водо-дисперсионной краской для для внутренних работ (НГ) за 2 раза	623.40	
			Перегородки КНАУФ: шпаклевка 2р, грунтовка типа КНАУФ-Тифенгрунд (или аналог), окраска водо-дисперсионной краской для для внутренних работ (НГ) за 2р	624.66	
	Отделка по огнезащите (Кнауф Файерборд или аналог, см.ЮК): шпаклевка 2р, грунтовка типа КНАУФ-Тифенгрунд (или аналог), окраска водоэмульсионной краской для для внутренних работ за два раза	132,84	Кирпичные перегородки: улучшенная штукатурка цем.-песч. р-ром М75 20мм, грунтовка универсальная, шпатлевка 2 р., грунтовка универсальная,окраска водо-дисперсионной краской для для внутренних работ (НГ) за два раза	12.09	
			Ж/б колонны: защитные маты-протекторы на высоту 2м от ур.пола	48.00	
			Стены и перегородки с установкой радиатора: экран для радиаторов h= 0,9м	61.60	
239, 250 (костюмерная, пом.для декораций)	Грунтовка "Бетон-контакт", штукатурка цем.-песч. р-ром М75 20мм, грунтовка универсальная , шпаклевка, грунтовка универсальная, окраска водоэмульсионной краской для для внутренних работ (НГ) за два раза, цвет белый	34.82	Ж/б стены, колонны: грунтовка Бетон-контакт, штукатурка цем.-песч. р-ром М75 20мм, грунтовка универсальная, облицовка керамич. плиткой ГОСТ13996-2019	3.11	Плитку клеить на всю высоту
			Перегородки КНАУФ: грунтовка типа КНАУФ-Тифенгрунд (или аналог), облицовка керамич. плиткой ГОСТ 13996-2019	134.24	

Ведомость отделки помещений 2-го этажа (окончание)

Имя помещения	Потолок	Площадь м²	Стены или перегородки	Площадь м²	Примечание
245, 246 (актовый зал, эстрада)	ПП и ж/б балки: Грунтовка "Бетон-контакт", штукатурка цем.-песч. р-ром М75 20мм, грунтовка универсальная , шпаклевка, грунтовка универсальная, окраска водоэмульсионной краской для для внутренних работ (НГ) за два раза, цвет белый	168,50	Глухие панели "Унипрок-НГ" (НГ) на металлическом каркасе "АкустикГипс", оклеенном вибродемпфирующей лентой "СтопЗввук ВЭМ" (или аналог), с заполнением полости каркаса минеральными плитами "СтопЗвук БП" 50мм (или аналог	307.0	
	Глухие потолочные панели "Унипрок-НГ" (НГ)на подвесной системе Т24 (или аналог)	284,72	Перфорированные панели "Унипрок-Акустик" (НГ) на металлическом каркасе "АкустикГипс", оклеенном вибродемпфирующей лентой "СтопЗввук ВЭМ" (или аналог), с заполнением полости каркаса минеральными плитами "СтопЗвук БП" 100мм (или аналог	241.0	
	Перфорированные потолочные панели "Унипрок-Акустик" (НГ) на подвесной системе Т24 (или аналог)	150.0	Стены и перегородки с установкой радиатора: экран для радиаторов на h=0,9м	30.03	
249.1, 249.2 (артистические)	Подвесной потолок (показатели пожарной опасности не более Г1,В1,Д2,Т2) типа системы "Армстронг" или аналог с заполнением потолочной панелью типа "Лилия" или аналог (показатели пожарной опасности не более Г1,В1,Д2,Т2), цвет белый	22.05	Ж/б стены, колонны: грунтовка Бетон-контакт, штукатурка цем.-песч. р-ром М75 20мм, грунтовка универсальная, шпаклевка 2р, грунтовка универсальная, оклейка стеклообоев, грунтовка универсальная, окраска водоэмульсионной краской для для внутренних работ за 2 раза	12.06	
			Перегородки КНАУФ: шпаклевание швов, грунтовка типа КНАУФ- Тифенгрунд (или аналог), оклейка стеклообоев, грунтовка универсальная, окраска водоэмульсионной краской для для внутренних работ за 2р	86.92	
			Стены и перегородки с установкой радиатора: экран для радиаторов h=0,9м	2.48	
258 (универсальная студия, комната труда, моделирования и технической игрушки, изобр. искусства и музыки)	Комплексная звукоизоляционная система (типа Кнауф или аналоги) на виброопорах, см.прим.п.19: Минераловатная звукоизоляция (типа KNAUF Insulation Акустическая перегородка или аналоги) толщиной 100мм, зашивка листовым материалом (типа Кнауф-аквапанель или аналог) в 2 слоя, с применением уплотнительной ленты по периметру помещения, шпаклевание швов, грунтовка типа КНАУФ- Тифенгрунд (или аналог), окраска водоэмульсионной краской для для внутренних работ (показатели пожарной опасности не более Г1, В1, Д2, Т2) за 2р, цвет белый	90.59	Ж/б колонны: доп.слой звукоизоляции АкустикКНАУФ СПИМ 27мм (или аналог), панели СМЛ с перфорацией1220х2440х10 с подсистемой (Омега-профиль, Т-заглушка, F-профиль, L-профиль)	4.39	
			Перегородки КНАУФ: доп.слой звукоизоляции АкустикКНАУФ СПИМ 27мм (или аналог), панели СМЛ с перфорацией1220х2440х10 с подсистемой (Омега-профиль, Т-заглушка, F-профиль, L-профиль)	47.07	
			Ж/б стены и колонны наружной стены и стены ЛК: панели СМЛ с перфорацией1220х2440х10 с подсистемой (Омега-профиль, Т-заглушка, F-профиль, L-профиль)	86.23	
			Стены и перегородки с установкой радиатора: экран для радиаторов на высоту 0,9м	12.21	
215, 216, 217, 218, 219, 221, 222, 224, 225, 226, 231,232, 261, 266, 267, 269, 271, 272, 274, 275, 277, 278, 281, 282, 284, 285, 287, 288, 290, 291, 293 (санузлы раздевальни)	Подвесной потолок (показатели пожарной опасности не более Г1,В1,Д2,Т2) типа системы "Армстронг" или аналог с заполнением потолочной панелью для влажных помещений, моющейся (показатели пожарной опасности не более Г1,В1,Д2,Т2)	330.04	Ж/б стены, колонны: грунтовка Бетон-контакт, штукатурка цем.-песч. р-ром М75 20мм, грунтовка универсальная, облицовка керамич. плиткой ГОСТ13996-2019	143.91	Плитку клеить на высоту 3м от уровня пола
			Перегородки КНАУФ: грунтовка типа КНАУФ-Тифенгрунд (или аналог), облицовка керамич. плиткой ГОСТ 13996-2019	1175.99	
			Кирпичные перегородки: улучшенная штукатурка цем.-песч. р-ром М75 20мм, грунтовка универсальная, облицовка керамич. плиткой ГОСТ 13996-2019	23.22	
			Стены и перегородки с установкой радиатора: экран для радиаторов h=0,9м	14.08	
268, 273, 276, 279, 283, 286, 289, 292 (душевые)	Подвесной потолок (показатели пожарной опасности не более Г1,В1,Д2,Т2) типа системы "Армстронг" или аналог с заполнением потолочной панелью для влажных помещений, моющейся (показатели пожарной опасности не более Г1,В1,Д2,Т2)	73.87	Ж/б стены, колонны: грунтовка Бетон-контакт, штукатурка цем.-песч. р-ром М75 20мм, грунтовка универсальная, гидроизоляция типа КНАУФ-Флэхендихт (или аналог) облицовка керамич. плиткой ГОСТ 13996-2019	22.71	Плитку клеить на высоту 3м от уровня пола
			Перегородки КНАУФ: гидроизоляция типа КНАУФ-Флэхендихт (или аналог), облицовка керамич. плиткой ГОСТ 13996-2019	243.69	
213, 223, 262, 280 (ПУИ)	Подвесной потолок (показатели пожарной опасности не более Г1,В1,Д2,Т2) типа системы "Армстронг" или аналог с заполнением потолочной панелью для влажных помещений, моющейся (показатели пожарной опасности не более Г1,В1,Д2,Т2)	27.11	Ж/б стены, колонны: грунтовка Бетон-контакт, штукатурка цем.-песч. р-ром М75 20мм, грунтовка универсальная, облицовка керамич. плиткой	26.40	Плитку клеить на высоту 3м от уровня пола
	Отделка по огнезащите (Кнауф Файерборд или аналог, см.ЮК): шпаклевка 2р, грунтовка типа КНАУФ-Тифенгрунд (или аналог), окраска водоэмульсионной краской для для внутренних работ за два раза	5,16	Перегородки КНАУФ: грунтовка типа КНАУФ-Тифенгрунд (или аналог), облицовка керамич. плиткой ГОСТ 13996-2019	98.04	
212 (Помещение для коммуникаций инженерного оборудования)	Грунтовка "Бетон-контакт", штукатурка цем.-песч. р-ром М75 20мм, грунтовка универсальная , шпаклевка, грунтовка универсальная, окраска водоэмульсионной краской для для внутренних работ (НГ) за два раза, цвет белый	13.75	Ж/б стены, колонны: грунтовка Бетон-контакт, штукатурка цем.-песч. р-ром М75 20мм, грунтовка универсальная, облицовка керамич. плиткой ГОСТ13996-2019	11.28	Плитку клеить на всю высоту
			Перегородки КНАУФ: грунтовка типа КНАУФ-Тифенгрунд (или аналог), облицовка керамич. плиткой ГОСТ 13996-2019	37.47	
	Отделка по огнезащите (Кнауф Файерборд или аналог, см.ЮК): шпаклевка 2р, грунтовка типа КНАУФ-Тифенгрунд (или аналог), окраска водоэмульсионной краской для для внутренних работ за два раза	9,07	Кирпичные перегородки: улучшенная штукатурка цем.-песч. р-ром М75 20мм, грунтовка универсальная, облицовка керамич. плиткой ГОСТ 13996-2019	4.98	
236, 241 (лаборантские)	Подвесной потолок (показатели пожарной опасности не более Г1,В1,Д2,Т2) типа системы "Армстронг" или аналог с заполнением потолочной панелью типа "Лилия" или аналог (показатели пожарной опасности не более Г1,В1,Д2,Т2), цвет белый	39.9	Ж/б стены, колонны: грунтовка Бетон-контакт, штукатурка цем.-песч. р-ром М75 20мм, грунтовка универсальная, шпаклевка 2р, грунтовка универсальная, оклейка стеклообоев, грунтовка универсальная, окраска водоэмульсионной краской для для внутренних работ за 2 раза	13.34	См.прим.п.21
			Перегородки КНАУФ: шпаклевание швов, грунтовка типа КНАУФ- Тифенгрунд (или аналог), оклейка стеклообоев, грунтовка универсальная, окраска водоэмульсионной краской для для внутренних работ за 2р	111.80	
			Стены и перегородки с установкой радиатора: экран для радиаторов h=0,9м	5.72	
251, 296 (снарядные)	Грунтовка "Бетон-контакт", штукатурка цем.-песч. р-ром М75 20мм, грунтовка универсальная , шпаклевка, грунтовка универсальная, окраска водоэмульсионной краской для для внутренних работ (НГ) за два раза, цвет белый	32.21	Ж/б стены, колонны: грунтовка Бетон-контакт, штукатурка цем.-песч. р-ром М75 20мм, грунтовка универсальная, шпаклевка 2р, грунтовка универсальная, оклейка стеклообоев, грунтовка универсальная, окраска водоэмульсионной краской для для внутренних работ за 2 раза	69.65	
			Перегородки КНАУФ: шпаклевание швов, грунтовка типа КНАУФ- Тифенгрунд (или аналог), оклейка стеклообоев, грунтовка универсальная, окраска водоэмульсионной краской для для внутренних работ за 2р	53.89	

Ведомость отделки помещений 3-го этажа (начало)

Имя помещения	Потолок	Площадь м²	Стены или перегородки	Площадь м²	Примечание
301, 333, 343, 351, 360 (лестничные клетки)	Нижняя поверхность лестн.площадок и маршей: грунтовка "Бетон-контакт", штукатурка цем.-песч. р-ром М75 20мм, грунтовка универсальная , шпаклевка, грунтовка универсальная, окраска водоэмульсионной краской для для внутренних работ (НГ) за два раза, цвет белый	139,65	Ж/б стены, колонны: грунтовка Бетон-контакт, штукатурка цем.-песч. р-ром М75 20мм, грунтовка универсальная, шпаклевка 2р, грунтовка универсальная, окраска водоэмульсионной краской для для внутренних работ (НГ) за 2р	210.85	
			Кирпичные перегородки: улучшенная штукатурка цем.-песч. р-ром М75 20мм, грунтовка универсальная, шпатлевка 2 р., грунтовка универсальная, окраска водоэмульсионной краской для для внутренних работ (НГ) за 2 раза	49.97	
	Боковая поверхность лестничных маршей: грунтовка универсальная , шпаклевка, грунтовка универсальная, окраска водоэмульсионной краской для для внутренних работ (НГ) за два раза, цвет белый	10,45	Перегородки КНАУФ: шпаклевка 2р, грунтовка типа КНАУФ- Тифенгрунд (или аналог), окраска водоэмульсионной краской для для внутренних работ (НГ) за 2р	1.60	
	Отделка по огнезащите (Кнауф Файерборд или аналог, см.ЮК): шпаклевка 2р, грунтовка типа КНАУФ-Тифенгрунд (или аналог), окраска водоэмульсионной краской для для внутренних работ (НГ) за два раза, цвет белый	56.30	Ж/б стены, колонны, полка перекрытия: грунтовка Бетон-контакт, штукатурка цем.-песч. р-ром М75 20мм,грунтовка универсальная, облицовка керамич. плиткой ГОСТ 13996-2019	53.97	Высоту облицовки керамической плиткой см. схемы
			Перегородки КНАУФ: грунтовка типа КНАУФ-Тифенгрунд (или аналог), облицовка керамич. плиткой ГОСТ 13996-2019	1.42	
			Кирпичные перегородки: улучшенная штукатурка цем.-песч. р-ром М75 20мм, грунтовка универсальная, облицовка керамич. плиткой ГОСТ 13996-2019	30.75	
			Ж/б стены: Аквапанель Внутренняя Кнауф 2 листа по направляющим, грунтовка типа КНАУФ-Тифенгрунд (или аналог), облицовка керамич. плиткой ГОСТ 13996-2019	16.36	
313, 330 (лифтовый холл)	Грунтовка универсальная, окраска водоэмульсионной краской для для внутренних работ (НГ) за один раз (цвет светло-серый), реечный потолок (НГ) размер 30х80мм, расстояние в осях реек 110мм	44.73	Ж/б стены, колонны: грунтовка Бетон-контакт штукатурка цем.-песч. р-ром М75 20мм, грунтовка универсальная, шпаклевка 2р, грунтовка универсальная, оклейка стеклообоев, грунтовка универсальная, окраска водоэмульсионной краской (НГ) для для внутренних работ за 2р	48.26	
			Кирпичные перегородки: улучшенная штукатурка цем.-песч. р-ром М75 20мм, грунтовка универсальная, шпатлевка 2 р., грунтовка универсальная, оклейка стеклообоев, грунтовка универсальная, окраска водоэмульсионной краской (НГ) для для внутренних работ за 2 раза	70.97	
	Отделка по огнезащите (Кнауф Файерборд или аналог, см.ЮК): шпаклевка 2р, грунтовка типа КНАУФ-Тифенгрунд (или аналог), окраска водоэмульсионной краской (НГ) для для внутренних работ за два раза	14,77	Перегородки КНАУФ: шпаклевание швов, грунтовка типа КНАУФ- Тифенгрунд (или аналог), оклейка стеклообоев, грунтовка универсальная, окраска водоэмульсионной краской (НГ) для для внутренних работ за 2р	28.99	
			Стены и перегородки с установкой радиатора: экран для радиаторов (НГ) на высоту 0,9м	7.45	
302, 320.1, 320.2, 329.1, 329.2, 332, 344.1, 344.2, 348, 349, 354, 362, 363 (основные коридоры, рекреации)	Подвесной потолок (показатели пожарной опасности не более Г1,В1,Д2,Т2) типа системы "Армстронг" или аналог с заполнением потолочной панелью типа "Лилия" или аналог (показатели пожарной опасности не более Г1,В1,Д2,Т2), цвет белый	1153.36	Ж/б стены, колонны: грунтовка Бетон-контакт, штукатурка цем.-песч. р-ром М75 20мм, грунтовка универсальная, шпаклевка 2р, грунтовка универсальная, оклейка стеклообоев, грунтовка универсальная, окраска водоэмульсионной моющейся краской для для внутренних работ за 2 раза	377.88	
			Кирпичные перегородки: улучшенная штукатурка цем.-песч. р-ром М75 20мм, грунтовка универсальная, шпатлевка 2 р., грунтовка универсальная, оклейка стеклообоев, грунтовка универсальная, окраска водоэмульсионной моющейся краской для для внутренних работ за 2 раза	80.22	
			Перегородки КНАУФ: шпаклевание швов, грунтовка типа КНАУФ- Тифенгрунд (или аналог), оклейка стеклообоев, грунтовка универсальная, окраска водоэмульсионной краской для для внутренних работ за 2р	1388.82	
			Стены и перегородки с установкой радиатора: экран для радиаторов на высоту 0,9м	76.96	
303, 304, 305, 306, 307, 308, 309, 310, 328, 334, 336, 337, 338, 339, 340, 342, 345, 356, 361,364 (учебные кабинеты)	Подвесной потолок (показатели пожарной опасности не более Г1,В1,Д2,Т2) типа системы "Армстронг" или аналог с заполнением потолочной панелью типа "Лилия" или аналог (показатели пожарной опасности не более Г1,В1,Д2,Т2), цвет белый	1316.02	Ж/б стены, колонны: грунтовка Бетон-контакт, штукатурка цем.-песч. р-ром М75 20мм, грунтовка универсальная, шпаклевка 2р, грунтовка универсальная, оклейка стеклообоев, грунтовка универсальная, окраска водоэмульсионной моющейся краской для для внутренних работ за 2 раза	740.94	См.прим.п.21, 22
			Кирпичные перегородки: улучшенная штукатурка цем.-песч. р-ром М75 20мм, грунтовка универсальная, шпатлевка 2 р., грунтовка универсальная, оклейка стеклообоев, грунтовка универсальная, окраска водоэмульсионной краской для для внутренних работ за 2 раза	9.41	
	Отделка по огнезащите (Кнауф Файерборд или аналог, см.ЮК): шпаклевка 2р, грунтовка типа КНАУФ-Тифенгрунд (или аналог), окраска водоэмульсионной краской для для внутренних работ за два раза	299,87	Перегородки КНАУФ: шпаклевание швов, грунтовка типа КНАУФ- Тифенгрунд (или аналог), оклейка стеклообоев, грунтовка универсальная, окраска водоэмульсионной краской для для внутренних работ за 2р	1526.40	
			Стены и перегородки с установкой радиатора: экран для радиаторов h=0,9м	174.87	
312, 323 (ПУИ)	Подвесной потолок (показатели пожарной опасности не более Г1,В1,Д2,Т2) типа системы "Армстронг" или аналог с заполнением потолочной панелью для влажных помещений, моющейся (показатели пожарной опасности не более Г1,В1,Д2,Т2)	13.12	Ж/б стены, колонны: грунтовка Бетон-контакт, штукатурка цем.-песч. р-ром М75 20мм, грунтовка универсальная, облицовка керамич. плиткой ГОСТ13996-2019	7.26	Плитку клеить на высоту 3м от уровня пола
			Перегородки КНАУФ: грунтовка типа КНАУФ-Тифенгрунд (или аналог), облицовка керамич. плиткой ГОСТ 13996-2019	56.22	
	Отделка по огнезащите (Кнауф Файерборд или аналог, см.ЮК): шпаклевка 2р, грунтовка типа КНАУФ-Тифенгрунд (или аналог), окраска водоэмульсионной краской для для внутренних работ за два раза	5,16			

Примечания:
1. Примечания см. л.28-АР.

СОГЛАСОВАНО

Взамен инв. N

Подпись и дата

Инв. N подл.

Изм.	Кол. уч.	Лист	№ док.	Подп.	Дата
Разработал		Зайковская			
Проверил		Шереметьева			
ГАП		Шереметьева			
Н.контроль		Карпова			

2025/8-ШК-1-АР

Объект образования (общеобразовательная школа на 1100 мест) по ул.Виктора Шевелева в Кировском районе г.Новосибирска.

Школа на 1100 мест

Стадия	Лист	Листов
Р	27	

Ведомость отделки помещений

ООО "Партнер"

А1

Ведомость отделки помещений 3-го этажа (окончание)

Имя помещения	Потолок	Площадь м2	Стены или перегородки	Площадь м2	Примечание
350 (библиотечно-информационный центр)	Грунтовка универсальная, окраска водоэмульсионной краской для для внутренних работ (НГ) за один раз (цвет светло-серый), реечный потолок (НГ) размер 30х80мм, расстояние в осях реек 110мм	275.63	Ж/б стены, колонны: доп.слой звукоизоляции АкустиКНАУФ СЛИМ 27мм (или аналог), панели СМЛ (НГ) с перфорацией1220х2440х10 с подсистемой (Омега-профиль, Т-заглушка, F-профиль, L-профиль),	39.53	
			Перегородки КНАУФ: доп.слой звукоизоляции АкустиКНАУФ СЛИМ 27мм (или аналог), панели СМЛ (НГ) с перфорацией 1220х2440х10 с подсистемой (Омега-профиль, Т-заглушка, F-профиль, L-профиль),	177.04	
			Ж/б стены, колонны: панели СМЛ (НГ) 1220х2440х10 с подсистемой (Омега-профиль, Т-заглушка, F-профиль, L-профиль)	101.39	
			Перегородки КНАУФ: панели СМЛ (НГ) 1220х2440х10 с подсистемой (Омега-профиль, Т-заглушка, F-профиль, L-профиль)	30.01	
			Кирпичные перегородки: панели СМЛ (НГ) 1220х2440х10 с подсистемой (Омега-профиль, Т-заглушка, F-профиль, L-профиль)	21.77	
			Стены и перегородки с установкой радиатора: перфорированная панель (НГ) на высоту 0,9м	12.35	
314, 315, 316, 317, 318, 319, 321, 322, 324, 325, 326, 331, 357, 358, 359 (санузлы)	Подвесной потолок (показатели пожарной опасности не более Г1,В1,Д2,Т2) типа системы "Армстронг" или аналог с заполнением потолочной панелью для влажных помещений, моющейся (показатели пожарной опасности не более Г1,В1,Д2,Т2)	140.99	Ж/б стены, колонны: грунтовка Бетон-контакт, штукатурка цем.-песч. р-ром М75 20мм, грунтовка универсальная, облицовка керамич. плиткой ГОСТ13996-2019	109.88	Плитку клеить на высоту 3м от уровня пола
			Перегородки КНАУФ: грунтовка типа КНАУФ-Тифенгрунд (или аналог), облицовка керамич. плиткой ГОСТ 13996-2019	493.87	
			Кирпичные перегородки: улучшенная штукатурка цем.-песч. р-ром М75 20мм, грунтовка универсальная, облицовка керамич. плиткой ГОСТ 13996-2019	16.29	
			Стены и перегородки с установкой радиатора: экран для радиаторов на высоту 0,9м	14.08	
327, 335, 341, 347, 352 (лаборантские)	Подвесной потолок (показатели пожарной опасности не более Г1,В1,Д2,Т2) типа системы "Армстронг" или аналог с заполнением потолочной панелью типа "Лилия" или аналог (показатели пожарной опасности не более Г1,В1,Д2,Т2), цвет белый	166.69	Ж/б стены, колонны: грунтовка Бетон-контакт, штукатурка цем.-песч. р-ром М75 20мм, грунтовка универсальная, шпаклевка 2р, грунтовка универсальная, оклейка стеклообоев, грунтовка универсальная, окраска водоэмульсионной краской для для внутренних работ за 2 раза	93.65	См.прим.п.21
			Перегородки КНАУФ: шпаклевание швов, грунтовка типа КНАУФ-Тифенгрунд (или аналог), оклейка стеклообоев, грунтовка универсальная, окраска водоэмульсионной краской для для внутренних работ за 2р	279.57	
			Стены и перегородки с установкой радиатора: экран для радиаторов на высоту 0,9м	22.13	
346, 355 (книгохранилище, архив)	Грунтовка "Бетон-контакт", штукатурка цем.-песч. р-ром М75 20мм, грунтовка универсальная , шпаклевка, грунтовка универсальная, окраска водоэмульсионной краской для для внутренних работ (НГ) за два раза, цвет белый	186.68	Ж/б стены, колонны: грунтовка Бетон-контакт, штукатурка цем.-песч. р-ром М75 20мм, грунтовка универсальная, шпаклевка 2р, грунтовка универсальная, оклейка стеклообоев, грунтовка универсальная, окраска водоэмульсионной краской (НГ) для для внутренних работ за 2 раза	37.06	
			Перегородки КНАУФ: шпаклевание швов, грунтовка типа КНАУФ-Тифенгрунд (или аналог), оклейка стеклообоев, грунтовка универсальная, окраска водоэмульсионной краской (НГ) для для внутренних работ за 2р	284.90	
311 (серверная)	Грунтовка "Бетон-контакт", штукатурка цем.-песч. р-ром М75 20мм, грунтовка универсальная , шпаклевка, грунтовка универсальная, окраска водоэмульсионной краской для для внутренних работ (НГ) за два раза, цвет белый	11.99	Ж/б стены, колонны: грунтовка Бетон-контакт, штукатурка цем.-песч. р-ром М75 20мм, грунтовка универсальная, облицовка керамич. плиткой ГОСТ13996-2019	13.21	Плитку клеить на всю высоту
			Перегородки КНАУФ: грунтовка типа КНАУФ-Тифенгрунд (или аналог), облицовка керамич. плиткой ГОСТ 13996-2019	45.31	
	Отделка по огнезащите (Кнауф Файерборд или аналог, см.КЖ): шпаклевка 2р, грунтовка типа КНАУФ-Тифенгрунд (или аналог), окраска водоэмульсионной краской (НГ) для для внутренних работ за два раза	9,07	Кирпичные перегородки: улучшенная штукатурка цем.-песч. р-ром М75 20мм, грунтовка универсальная, облицовка керамич. плиткой ГОСТ 13996-2019	6.06	
353 (кабинет музыки)	Комплексная звукоизоляционная система (типа Кнауф или аналоги) на виброподвесах, см.прим.п.19: Минераловатная звукоизоляция (типа KNAUF Insulation Акустическая перегородка или аналоги) толщиной 100мм, зашивка листовым материалом (типа Кнауф-аквапанель или аналог) в 2 слоя, с применением уплотнительной ленты по периметру помещения, шпаклевание швов, грунтовка типа КНАУФ- Тифенгрунд (или аналог), окраска водоэмульсионной краской для внутренних работ (показатели пожарной опасности не более Г1, В1, Д2, Т2) за 2р, цвет белый	88.83	Ж/б колонны: доп.слой звукоизоляции АкустиКНАУФ СЛИМ 27мм (или аналог), панели СМЛ с перфорацией1220х2440х10 с подсистемой (Омега-профиль, Т-заглушка, F-профиль, L-профиль)	7.69	См.прим.п.21
			Перегородки КНАУФ: доп.слой звукоизоляции АкустиКНАУФ СЛИМ 27мм (или аналог), панели СМЛ с перфорацией1220х2440х10 с подсистемой (Омега-профиль, Т-заглушка, F-профиль, L-профиль)	62.39	
			Ж/б стены, колонны наружной тены: панели СМЛ с перфорацией1220х2440х10 с подсистемой (Омега-профиль, Т-заглушка, F-профиль, L-профиль)	28.90	
			Кирпичные перегородки: доп.слой звукоизоляции АкустиКНАУФ СЛИМ 27мм (или аналог), панели СМЛ с перфорацией1220х2440х10 с подсистемой (Омега-профиль, Т-заглушка, F-профиль, L-профиль)	25.99	
			Стены и перегородки с установкой радиатора: перфорированная панель на высоту 0,9м	12.32	

Ведомость отделки помещений 4-го этажа (начало)

Имя помещения	Потолок	Площадь м2	Стены или перегородки	Площадь м2	Примечание
401, 432, 442 (лестничные клетки)	Нижняя поверхность лестн.площадок и маршей: грунтовка "Бетон-контакт", штукатурка цем.-песч. р-ром М75 20мм, грунтовка универсальная , шпаклевка, грунтовка универсальная, окраска водоэмульсионной краской для для внутренних работ (НГ) за два раза, цвет белый	85,51	Ж/б стены, колонны: грунтовка Бетон-контакт, штукатурка цем.-песч. р-ром М75 20мм, грунтовка универсальная, шпаклевка 2р, грунтовка универсальная, окраска водо-дисперсионной краской для для внутренних работ (НГ) за 2 раза	210.85	
	Боковая поверхность лестничных маршей: грунтовка универсальная , шпаклевка, грунтовка универсальная, окраска водоэмульсионной краской для для внутренних работ (НГ) за два раза, цвет белый	6,27	Кирпичные перегородки: улучшенная штукатурка цем.-песч. р-ром М75 20мм, грунтовка универсальная, шпаклевка 2 р., грунтовка универсальная,окраска водо-дисперсионной краской для для внутренних работ (НГ) за 2 раза	49.97	
	Отделка по огнезащите (Кнауф Файерборд или аналог, см.КЖ): шпаклевка 2р, грунтовка типа КНАУФ-Тифенгрунд (или аналог), окраска водоэмульсионной краской для для внутренних работ (НГ) за два раза, цвет белый	35.50	Перегородки КНАУФ: шпаклевка 2р, грунтовка типа КНАУФ-Тифенгрунд (или аналог), окраска водо-дисперсионной краской для для внутренних работ (НГ) за 2 раза	1.60	
			Ж/б стены, колонны: грунтовка Бетон-контакт, штукатурка цем.-песч. р-ром М75 20ммгрунтовка Бетон-контакт, облицовка керамич. плиткой ГОСТ 13996-2019	53.97	Высоту облицовки керамической плиткой см. схемы
			Перегородки КНАУФ: грунтовка типа КНАУФ-Тифенгрунд (или аналог), облицовка керамич. плиткой ГОСТ 13996-2019	1.42	
			Кирпичные перегородки: улучшенная штукатурка цем.-песч. р-ром М75 20мм, грунтовка универсальная, облицовка керамич. плиткой ГОСТ 13996-2019	30.75	
			Ж/б стены: Акваппанель Внутренняя Кнауф 2 листа по направляющим, грунтовка типа КНАУФ-Тифенгрунд (или аналог), облицовка керамич. плиткой ГОСТ 13996-2019	16.36	
412, 429 (лифтовый холл)	Грунтовка универсальная, окраска водоэмульсионной краской для для внутренних работ (НГ) за один раз (цвет светло-серый), реечный потолок (НГ) размер 30х80мм, расстояние в осях реек 110мм	45.87	Ж/б стены, колонны: грунтовка Бетон-контакт, штукатурка цем.-песч. р-ром М75 20мм, грунтовка универсальная, шпаклевка 2р, грунтовка универсальная, оклейка стеклообоев, грунтовка универсальная, окраска водоэмульсионной краской (НГ) для для внутренних работ за 2р	82.48	
	Отделка по огнезащите (Кнауф Файерборд или аналог, см.КЖ): шпаклевка 2р, грунтовка типа КНАУФ-Тифенгрунд (или аналог), окраска водоэмульсионной краской (НГ) для для внутренних работ за два раза	14,77	Кирпичные перегородки: улучшенная штукатурка цем.-песч. р-ром М75 20мм, грунтовка универсальная, шпатлевка 2 р., грунтовка универсальная, оклейка стеклообоев, грунтовка универсальная, окраска водоэмульсионной краской (НГ) для для внутренних работ за 2 раза	41.96	
			Перегородки КНАУФ: шпаклевание швов, грунтовка типа КНАУФ-Тифенгрунд (или аналог), оклейка стеклообоев, грунтовка универсальная, окраска водоэмульсионной краской (НГ) для для внутренних работ за 2р	30.20	
			Стены и перегородки с установкой радиатора: экран для радиаторов (НГ) на высоту 0,9м	10.26	
409, 419.1, 419.2, 431, 439, 449, 450.1, 450.2, 452 (основные коридоры, рекреации)	Подвесной потолок (показатели пожарной опасности не более Г1,В1,Д2,Т2) типа системы "Армстронг" или аналог с заполнением потолочной панелью типа "Лилия" или аналог (показатели пожарной опасности не более Г1,В1,Д2,Т2), цвет белый	727.17	Ж/б стены, колонны: грунтовка Бетон-контакт, штукатурка цем.-песч. р-ром М75 20мм, грунтовка универсальная, шпаклевка 2р, грунтовка универсальная, оклейка стеклообоев, грунтовка универсальная, окраска водоэмульсионной моющейся краской для для внутренних работ за 2 раза	228.80	
			Кирпичные перегородки: улучшенная штукатурка цем.-песч. р-ром М75 20мм, грунтовка универсальная, шпатлевка 2 р., грунтовка универсальная, оклейка стеклообоев, грунтовка универсальная, окраска водоэмульсионной краской для для внутренних работ за 2 раза	74.22	
			Перегородки КНАУФ: шпаклевание швов, грунтовка типа КНАУФ-Тифенгрунд (или аналог), оклейка стеклообоев, грунтовка универсальная, окраска водоэмульсионной краской для для внутренних работ за 2р	870.01	
			Стены и перегородки с установкой радиатора: экран для радиаторов на высоту 0,9м	33.91	
402, 403, 404, 405, 406, 407, 408, 426, 427, 428, 433, 437, 438.1, 438.2, 441, 443, 444, 445, 446, 447, 448, 453, 454 (учебные кабинеты, администрация)	Подвесной потолок (показатели пожарной опасности не более Г1,В1,Д2,Т2) типа системы "Армстронг" или аналог с заполнением потолочной панелью типа "Лилия" или аналог (показатели пожарной опасности не более Г1,В1,Д2,Т2), цвет белый	1226.18	Ж/б стены, колонны: грунтовка Бетон-контакт, штукатурка цем.-песч. р-ром М75 20мм, грунтовка универсальная, шпаклевка 2р, грунтовка универсальная, оклейка стеклообоев, грунтовка универсальная, окраска водоэмульсионной моющейся краской для для внутренних работ за 2 раза	739.77	
			Кирпичные перегородки: улучшенная штукатурка цем.-песч. р-ром М75 20мм, грунтовка универсальная, шпатлевка 2 р., грунтовка универсальная, оклейка стеклообоев, грунтовка универсальная, окраска водоэмульсионной краской для для внутренних работ за 2 раза	4.72	См.прим.п.21, 22
	Отделка по огнезащите (Кнауф Файерборд или аналог, см.КЖ): шпаклевка 2р, грунтовка типа КНАУФ-Тифенгрунд (или аналог), окраска водоэмульсионной краской для для внутренних работ за два раза	270.48	Перегородки КНАУФ: шпаклевание швов, грунтовка типа КНАУФ-Тифенгрунд (или аналог), оклейка стеклообоев, грунтовка универсальная, окраска водоэмульсионной краской для для внутренних работ за 2р	1513.49	
			Стены и перегородки с установкой радиатора: экран для радиаторов на высоту 0,9м	148.35	

Ведомость отделки помещений 4-го этажа (окончание)

Имя помещения	Потолок	Площадь м2	Стены или перегородки	Площадь м2	Примечание
413, 414, 415, 416, 417, 418, 420, 421, 423, 424, 425, 430 (санузлы)	Подвесной потолок (показатели пожарной опасности не более Г1,В1,Д2,Т2) типа системы "Армстронг" или аналог с заполнением потолочной панелью для влажных помещений, моющейся (показатели пожарной опасности не более Г1,В1,Д2,Т2)	124.66	Ж/б стены, колонны: грунтовка Бетон-контакт, штукатурка цем.-песч. р-ром М75 20мм, грунтовка универсальная, облицовка керамич. плиткой ГОСТ13996-2019	76.28	Плитку клеить на высоту 3м от уровня пола
			Перегородки КНАУФ: грунтовка типа КНАУФ-Тифенгрунд (или аналог), облицовка керамич. плиткой ГОСТ 13996-2019	446.79	
			Кирпичные перегородки: улучшенная штукатурка цем.-песч. р-ром М75 20мм, грунтовка универсальная, облицовка керамич. плиткой ГОСТ 13996-2019	16.29	
			Стены и перегородки с установкой радиатора: экран для радиаторов h=0,9м	14.10	
434, 435, 436, 440 (лаборантские)	Подвесной потолок (показатели пожарной опасности не более Г1,В1,Д2,Т2) типа системы "Армстронг" или аналог с заполнением потолочной панелью типа "Лилия" или аналог (показатели пожарной опасности не более Г1,В1,Д2,Т2), цвет белый	131.57	Ж/б стены, колонны: грунтовка Бетон-контакт, штукатурка цем.-песч. р-ром М75 20мм, грунтовка универсальная, шпаклевка 2р, грунтовка универсальная, оклейка стеклообоев, грунтовка универсальная, окраска водоэмульсионной краской для для внутренних работ за 2 раза	60.51	См.прим.п.21
			Перегородки КНАУФ: шпаклевание швов, грунтовка типа КНАУФ- Тифенгрунд (или аналог), оклейка стеклообоев, грунтовка универсальная, окраска водоэмульсионной краской для для внутренних работ за 2р	258.59	
			Стены и перегородки с установкой радиатора: экран для радиаторов h=0,9м	18.85	
410 (серверная)	Грунтовка "Бетон-контакт", штукатурка цем.-песч. р-ром М75 20мм, грунтовка универсальная , шпаклевка, грунтовка универсальная, окраска водоэмульсионной краской для для внутренних работ (НГ) за два раза, цвет белый	12.15	Ж/б стены, колонны: грунтовка Бетон-контакт, штукатурка цем.-песч. р-ром М75 20мм, грунтовка универсальная, облицовка керамич. плиткой ГОСТ13996-2019	17.86	Плитку клеить на всю высоту
			Перегородки КНАУФ: грунтовка типа КНАУФ-Тифенгрунд (или аналог), облицовка керамич. плиткой ГОСТ 13996-2019	41.32	
	Отделка по огнезащите (Кнауф Файерборд или аналог, см.КЖ): шпаклевка 2р, грунтовка типа КНАУФ-Тифенгрунд (или аналог), окраска водоэмульсионной краской (НГ) для для внутренних работ за два раза	9,07	Кирпичные перегородки: улучшенная штукатурка цем.-песч. р-ром М75 20мм, грунтовка универсальная, облицовка керамич. плиткой ГОСТ 13996-2019	6.08	
411, 422 (ПУИ)	Подвесной потолок (показатели пожарной опасности не более Г1,В1,Д2,Т2) типа системы "Армстронг" или аналог с заполнением потолочной панелью для влажных помещений, моющейся (показатели пожарной опасности не более Г1,В1,Д2,Т2)	13.00	Ж/б стены, колонны: грунтовка Бетон-контакт, штукатурка цем.-песч. р-ром М75 20мм, грунтовка универсальная, облицовка керамич. плиткой ГОСТ13996-2019	7.26	Плитку клеить на высоту 3м от уровня пола
	Отделка по огнезащите (Кнауф Файерборд или аналог, см.КЖ): шпаклевка 2р, грунтовка типа КНАУФ-Тифенгрунд (или аналог), окраска водоэмульсионной краской для для внутренних работ за 2р	5,16	Перегородки КНАУФ: грунтовка типа КНАУФ-Тифенгрунд (или аналог), облицовка керамич. плиткой ГОСТ 13996-2019	56.22	
501, 502 (лестничные клетки)	Перекрытие кровли: грунтовка "Бетон-контакт", штукатурка цем.-песч. р-ром М75 20мм, грунтовка универсальная , шпаклевка, грунтовка универсальная, окраска водоэмульсионной краской для для внутренних работ (НГ) за два раза, цвет белый	58.77	Ж/б стены, колонны:грунтовка Бетон-контакт, штукатурка цем.-песч. р-ром М75 20мм, грунтовка универсальная, шпаклевка 2р, грунтовка универсальная, окраска водо-дисперсионной краской для для внутренних работ (НГ) за 2 раза	94.64	
			Кирпичные перегородки: улучшенная штукатурка цем.-песч. р-ром М75 20мм, грунтовка универсальная, шпатлевка 2 р., грунтовка универсальная,окраска водо-дисперсионной краской для для внутренних работ (НГ) за 2 раза	22.84	
503, 504 (венткамеры с форкамерой)	Грунтовка "Бетон-контакт", штукатурка цем.-песч. р-ром М75 20мм, грунтовка универсальная , шпаклевка, грунтовка универсальная, окраска водоэмульсионной краской для для наружный работ (НГ) за два раза, цвет белый	284.97	Ж/б стены, колонны: грунтовка Бетон-контакт, штукатурка цем.-песч. р-ром М75 20мм, грунтовка универсальная, шпаклевка 2р, грунтовка универсальная, окраска водо-дисперсионной краской для для внутренних работ (НГ) за 2 раза	196.20	
			Кирпичные перегородки: улучшенная штукатурка цем.-песч. р-ром М75 20мм, грунтовка универсальная, шпатлевка 2 р., грунтовка универсальная,окраска водо-дисперсионной краской для для внутренних работ (НГ) за 2 раза	223.24	
			Кирпичные перегородки: Гидрофобизир. жесткая минераловатная плита толщиной 100мм тонкослойная штукатурка по полимерной сетке ц.-п. р-ром М75; грунтовка; шпатлевание 2 р.; грунтовка; окраска водо-дисперсионной краской для для внутренних работ (НГ) за 2р	98.49	
			Перегородки КНАУФ: шпаклевка 2р, грунтовка типа КНАУФ-Тифенгрунд (или аналог), окраска водо-дисперсионной краской для для внутренних работ (НГ) за 2р	7.30	

1. Данный лист см. совместно с л. 1-6.
2. Отделочные работы производить в соответствии с СП 71.13330.2017 "Изоляционные и отделочные покрытия. Актуализированная редакция СНиП 3.04.01-87 (с изменением №1).
3. Окраску поверхностей производить за два раза, кроме оговоренных.
4. В помещениях санузлов выполнить перегородки между унитазами из ЛДСП 16мм, габариты кабин принять 1,3х0,9х2,0м(h). Перегородки писсуаров 0,45х1,25м(h). Перегородки в душевых выполнить из легких конструкций пластика (сэндвич-пластик), габариты перегородок принять 1,0х2,0м(h).
5. Ограждение высотой 1200мм, с поручнем на высоте 1200мм, выполнить на эстраде около подъемника для МГН и между проходами и задними рядами актового зала (амфитеатр). На пандусе (пом.247) предусмотреть пристенные поручни на высоте 0,5 и 0,9м.
6. Ограждения внутренних лестничных маршей выполнить из нержавеющей стали по ГОСТ 25772-83, высотой 1,2м с поручнями с одной стороны лестничных маршей на высоте 0,9 и 0,9м, вертикальные элементы должны иметь просвет не более 0,1м. Со стороны стены выполнить поручень на высоте 0,5 и 0,9м.
7. В спортивных залах предусмотреть отделку выступающих колонн стеновыми матами-протекторами (Стандарт, толщиной 20мм, ПВХ-ткань 630гр/м2, НПЭ 22кг/м3) на h=2.0м от уровня пола этажа, исключающие возможность получения травм пользователями.
8. В спортивных залах выполнить зашивку труб листами ГВЛВ-НГ по каркасу и радиаторов отопления на h=0,9м от уровня пола перфорированными панелями.
9. В местах зашивки инженерных коммуникаций вентиляции и водоснабжения предусмотреть ревизионные лючки (150х150мм).
10. Для внутренней отделки помещений спортзалов, актового зала, эстрады использовать строительные леса. Высоту подбирать с учеом высоты актового и спортивного зала (пом. 245, 252) в наивысшей точки 8,64м и спорт.зала (пом.265) 7,5м.
11. Окна спортзалов защитить заградительной сеткой с ячейкой 40х40 мм на всю высоту.
12. Со стороны помещений 1-го этажа, примыкающих к тамбурам и загрузке, заложить пароизоляцию между перегородками Кнауф и СМЛ панелями.
13. Для утепления потолков применять гидрофобизированные жесткие минераловатные плиты (λs0,042Вт/м°С), с последующей отделкой, согласно ведомости отделки. Прочность при растяжении перпендикулярно лицевым поверхностям не менее 15кПа, прочность на сжатие при 10% деформации не менее 30кПа. Утеплитель крепить на клеевой состав с последующим механически креплением стеклопластиковыми дюбелями ДС-2 «Бийский завод стеклопластиков» (длину и количество дюбелей принять согласно технической документации завода-производителя) не менее 5шт на 1м². Краевое расстояние для ж/б конструкций и кирпича должно быть не менее 50 и 80мм соответственно. Крепление утеплителя производить в 1-2 слоя. Каждую плиту крепить вплотную к предыдущей, ширина зазора между плитами не более 2мм.
14. Все применяемые отделочные материалы должны иметь пожарный и санитарно-гигиенический сертификаты.
15. Стены и потолки для обеспечивания обеспыливания поверхности огрунтовать по инструкции изготовителя.
16. Панели СМЛ и СМЛ (НГ) с антивандальным покрытием, устойчивым к мытью.
17. В обеденном зале столовой (под спортивным залом в осях Л-Р) сначала до монтажа инженерных коммуникаций выполнить подшивной потолок под ПП из гипсовых негорючих плит Кнауф-Файерборд (НГ).
18. Отметки подвесных потолков см. листы 2-8.
19. Звукоизоляцию потолков выполнять по тех. регламентам предприятия-изготовителя (для потолка KNAUF Insulation применить "Альбом инженерных решений. Звукоизолирующие конструкции стен и потолков с применением тепло- и звукоизоляционных изделий из минеральной ваты Кнауф Инсулейшн ").
20. При отделке стен керамической плиткой выполнить расшивку швов.
21. В местах установки умывальников облицевать керамической плиткой на высоту 1м шириной 1м. Расход на одну установку- 1м2. Всего 78 меси. Общий расход- 78м2.
22. Для помещений 141, 185, 228, 229, 270, 294, 364, 427, 443--447, 453 зашивку радиаторов декоративным экраном не выполнять.

							2025/8-ШК-1-АР	
							Объект образования (общеобразовательная школа на 1100 мест) по ул.Виктора Шевелева в Кировском районе г.Новосибирска.	
Изм.	Кол. уч.	Лист	№ док.	Подп.	Дата			
Разработал		Зайковская					Школа на 1100 мест	Стадия: Р; Лист: 28; Листов:
Проверил		Шеремьтьева						
ГАП		Шеремьтьева						
Н.контроль		Карпова					Ведомость отделки помещений	ООО "Партнер"


СОГЛАСОВАНО

Взамен инв. N

Подпись и дата

Инв. N подл.


A1

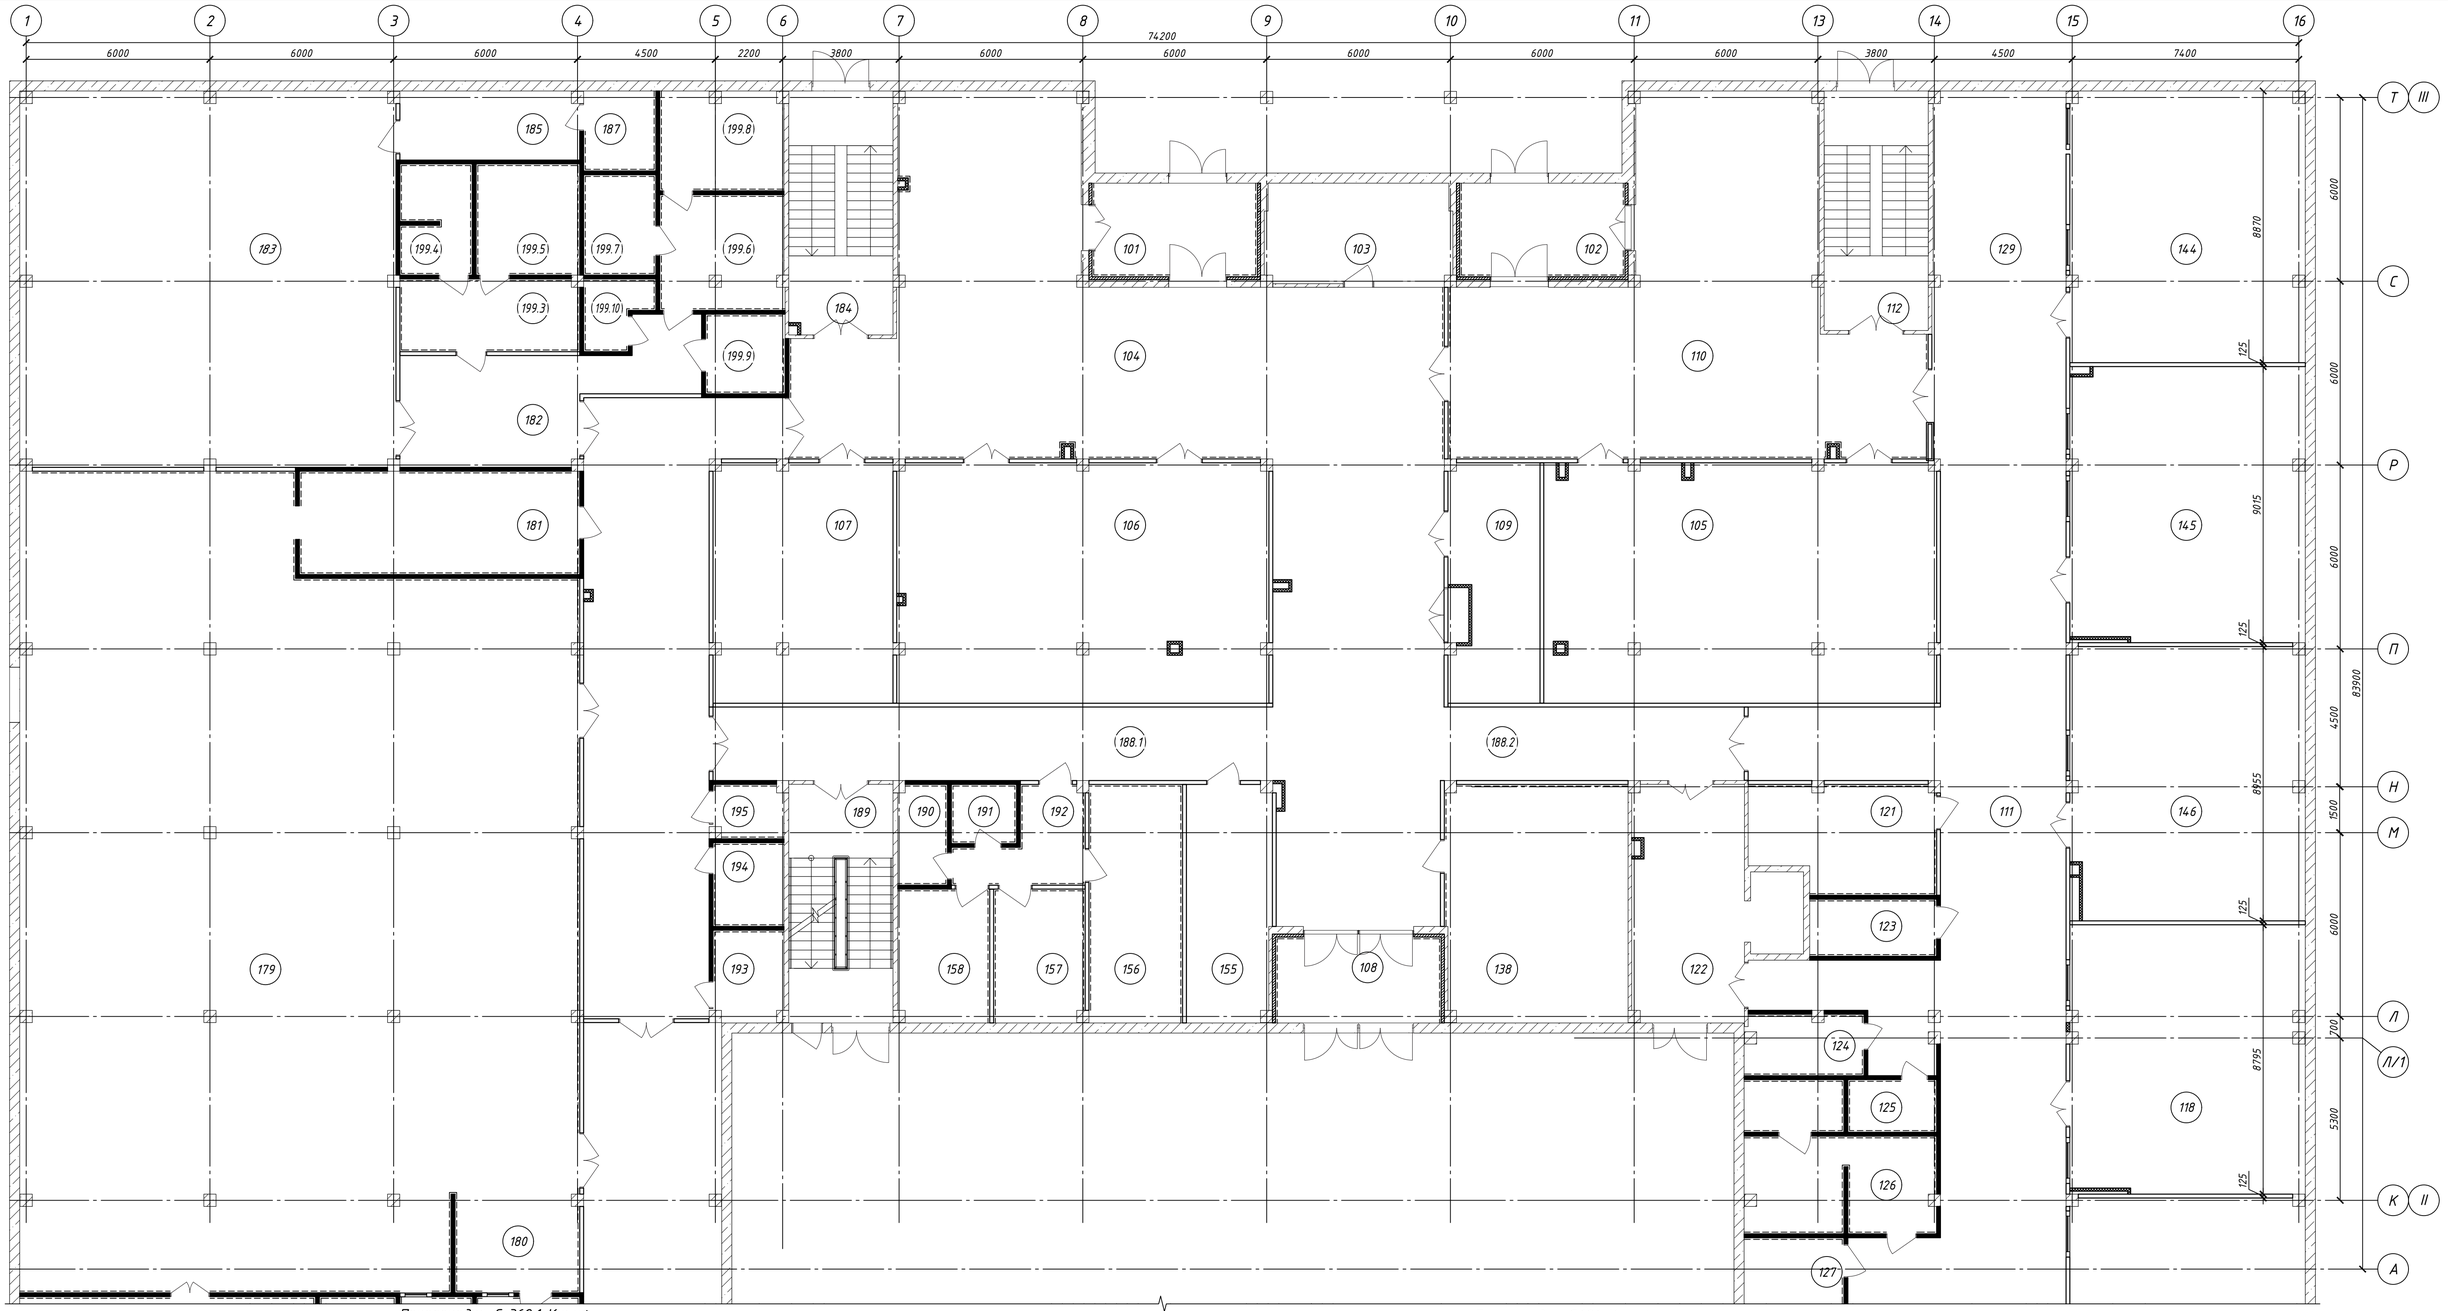


Спецификация на устройство перегородок поэлементной сборки 1 этажа

Тип	Наименование	Площадь, $м^2$
С362.1	Перегородка глухая	959,9
	Перегородка с 1 оконным проемом	71,0
	Перегородка с 2 оконными проемами	41,0
	Перегородка с 1 дверным проемом	605,05
	Перегородка с 2 дверными проемами	57,0
	Перегородка с дверным и оконным проемом	269,4
С382	Перегородка глухая	778,7
	Перегородка с 1 дверным проемом	495,5
	Перегородка с 2 дверными проемами	240,7
С666.1	Перегородка глухая	240,9
	Перегородка с 1 дверным проемом	17,5
С686	Перегородка глухая	40,4
С385.2	Перегородка глухая	45,5
	Перегородка с 1 дверным проемом	9,9
	Перегородка с 2 дверными проемами	14,4


Перегородка С 362.1 Кнауф (Технический лист 09/2022. Монтаж системы выполнять по типу перегородки С362 "Альбом технических решений Кнауф СЕРИЯ 1.031.9-3.10 в.4")

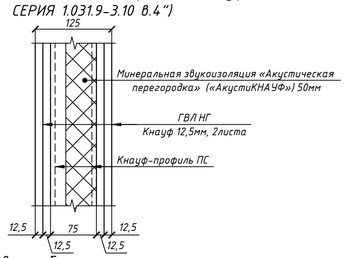


Перегородка С382 Кнауф (Альбом технических решений Кнауф шифр М 24.03/2007 в.1)

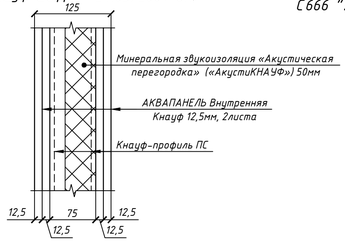


Перегородка С666.1 Кнауф (Технический лист 09/2025. Монтаж системы выполнять по типу облицовки С666 "Альбом технических решений Кнауф СЕРИЯ М8.3/2010 в.1")

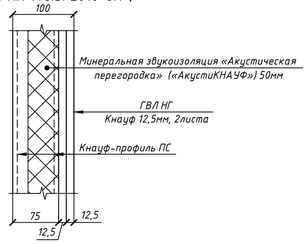

Перегородка С686 Кнауф (Монтаж системы выполнять по типу облицовки С686 Альбом технических решений Кнауф шифр М 24.03/2007 в.1)

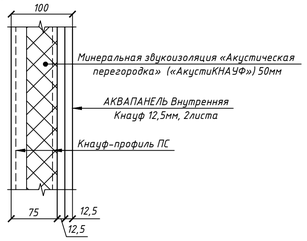

Перегородка С385.2 Кнауф (Альбом технических решений Кнауф шифр М 24.03/2007 в.1)

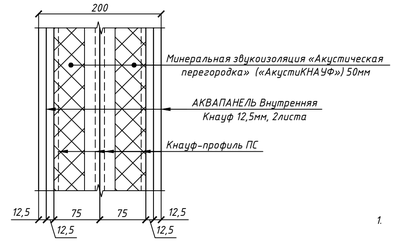

Условные обозначения

125 / 125 / 100 – Перегородка С362.1 из гипсоволокнистых листов НГ на металлическом каркасе Кнауф (Монтаж системы выполнять по типу перегородки С362 "Альбом технических решений Кнауф СЕРИЯ 1.031.9-3.10 в.4")

125 – Перегородка С382 из армированных цементно-минеральных плит Аквапанель Внутренняя на металлическом каркасе Кнауф (Альбом технических решений Кнауф шифр М 24.03/2007 в.1)

100 – Перегородка С666.1 из гипсоволокнистых листов НГ на металлическом каркасе Кнауф (Монтаж системы выполнять по типу облицовки С666 "Альбом технических решений Кнауф СЕРИЯ М8.3/2010 в.1")

100 – Перегородка С686 из армированных цементно-минеральных плит Аквапанель Внутренняя на металлическом каркасе Кнауф (Альбом технических решений Кнауф шифр М 24.03/2007 в.1)

200 – Перегородка С385.2 из армированных цементно-минеральных плит Аквапанель Внутренняя на металлическом каркасе Кнауф (Альбом технических решений Кнауф шифр М 24.03/2007 в.1)

– Наружные стены, ж/б колонны, кирпичные перегородки (см. кладочные планы л.2-10)

– Перегородки Кнауф с облицовкой керамической плиткой (см.ведомость отделки л.26-28) и шагом стоечного профиля 400мм

1. Данный лист смотреть совместно с л. 2-10;

Согласовано

Взам. инв. №

Подп. и дата

Инв. № подл.

Изм.	Кол.уч.	Лист	№ док.	Подп.	Дата
Разраб.		Заиковская			
Проверил		Шеретьева			
ГАП		Шеретьева			
Н.контроль		Карпова			

2025/8-ШК-1-АР

Объект образования (общеобразовательная школа на 1100 мест) по ул.Виктора Шевелева в Кировском районе г.Новосибирска.

Школа на 1100 мест

Стадия	Лист	Листов
Р	29	

Схема перегородок поэлементной сборки 1 этажа в блокировочных осях II-III

ООО "Партнер"

Формат А1



1. Данный лист смотреть совместно с л. 2-10;
2. Условные обозначения и схемы перегородок см.л.29

							2025/8-ШК-1-АР	
							Объект образования (общеобразовательная школа на 1100 мест) по ул.Виктора Шевелева в Кировском районе г.Новосибирска.	
Изм.	Кол.уч.	Лист	№ док.	Подп.	Дата			
Разраб.		Зайковская					Школа на 1100 мест	Стадия: Р; Лист: 30; Листов:
Проверил		Шеретьева						
ГАП		Шеретьева						
Н.контроль		Карпова					Схема перегородок поэлементной сборки 1 этажа в блокировочных осях I-II	ООО "Партнер"


Формат А1

Согласовано

Взам. инв. №

Подп. и дата

Инв. № подл.

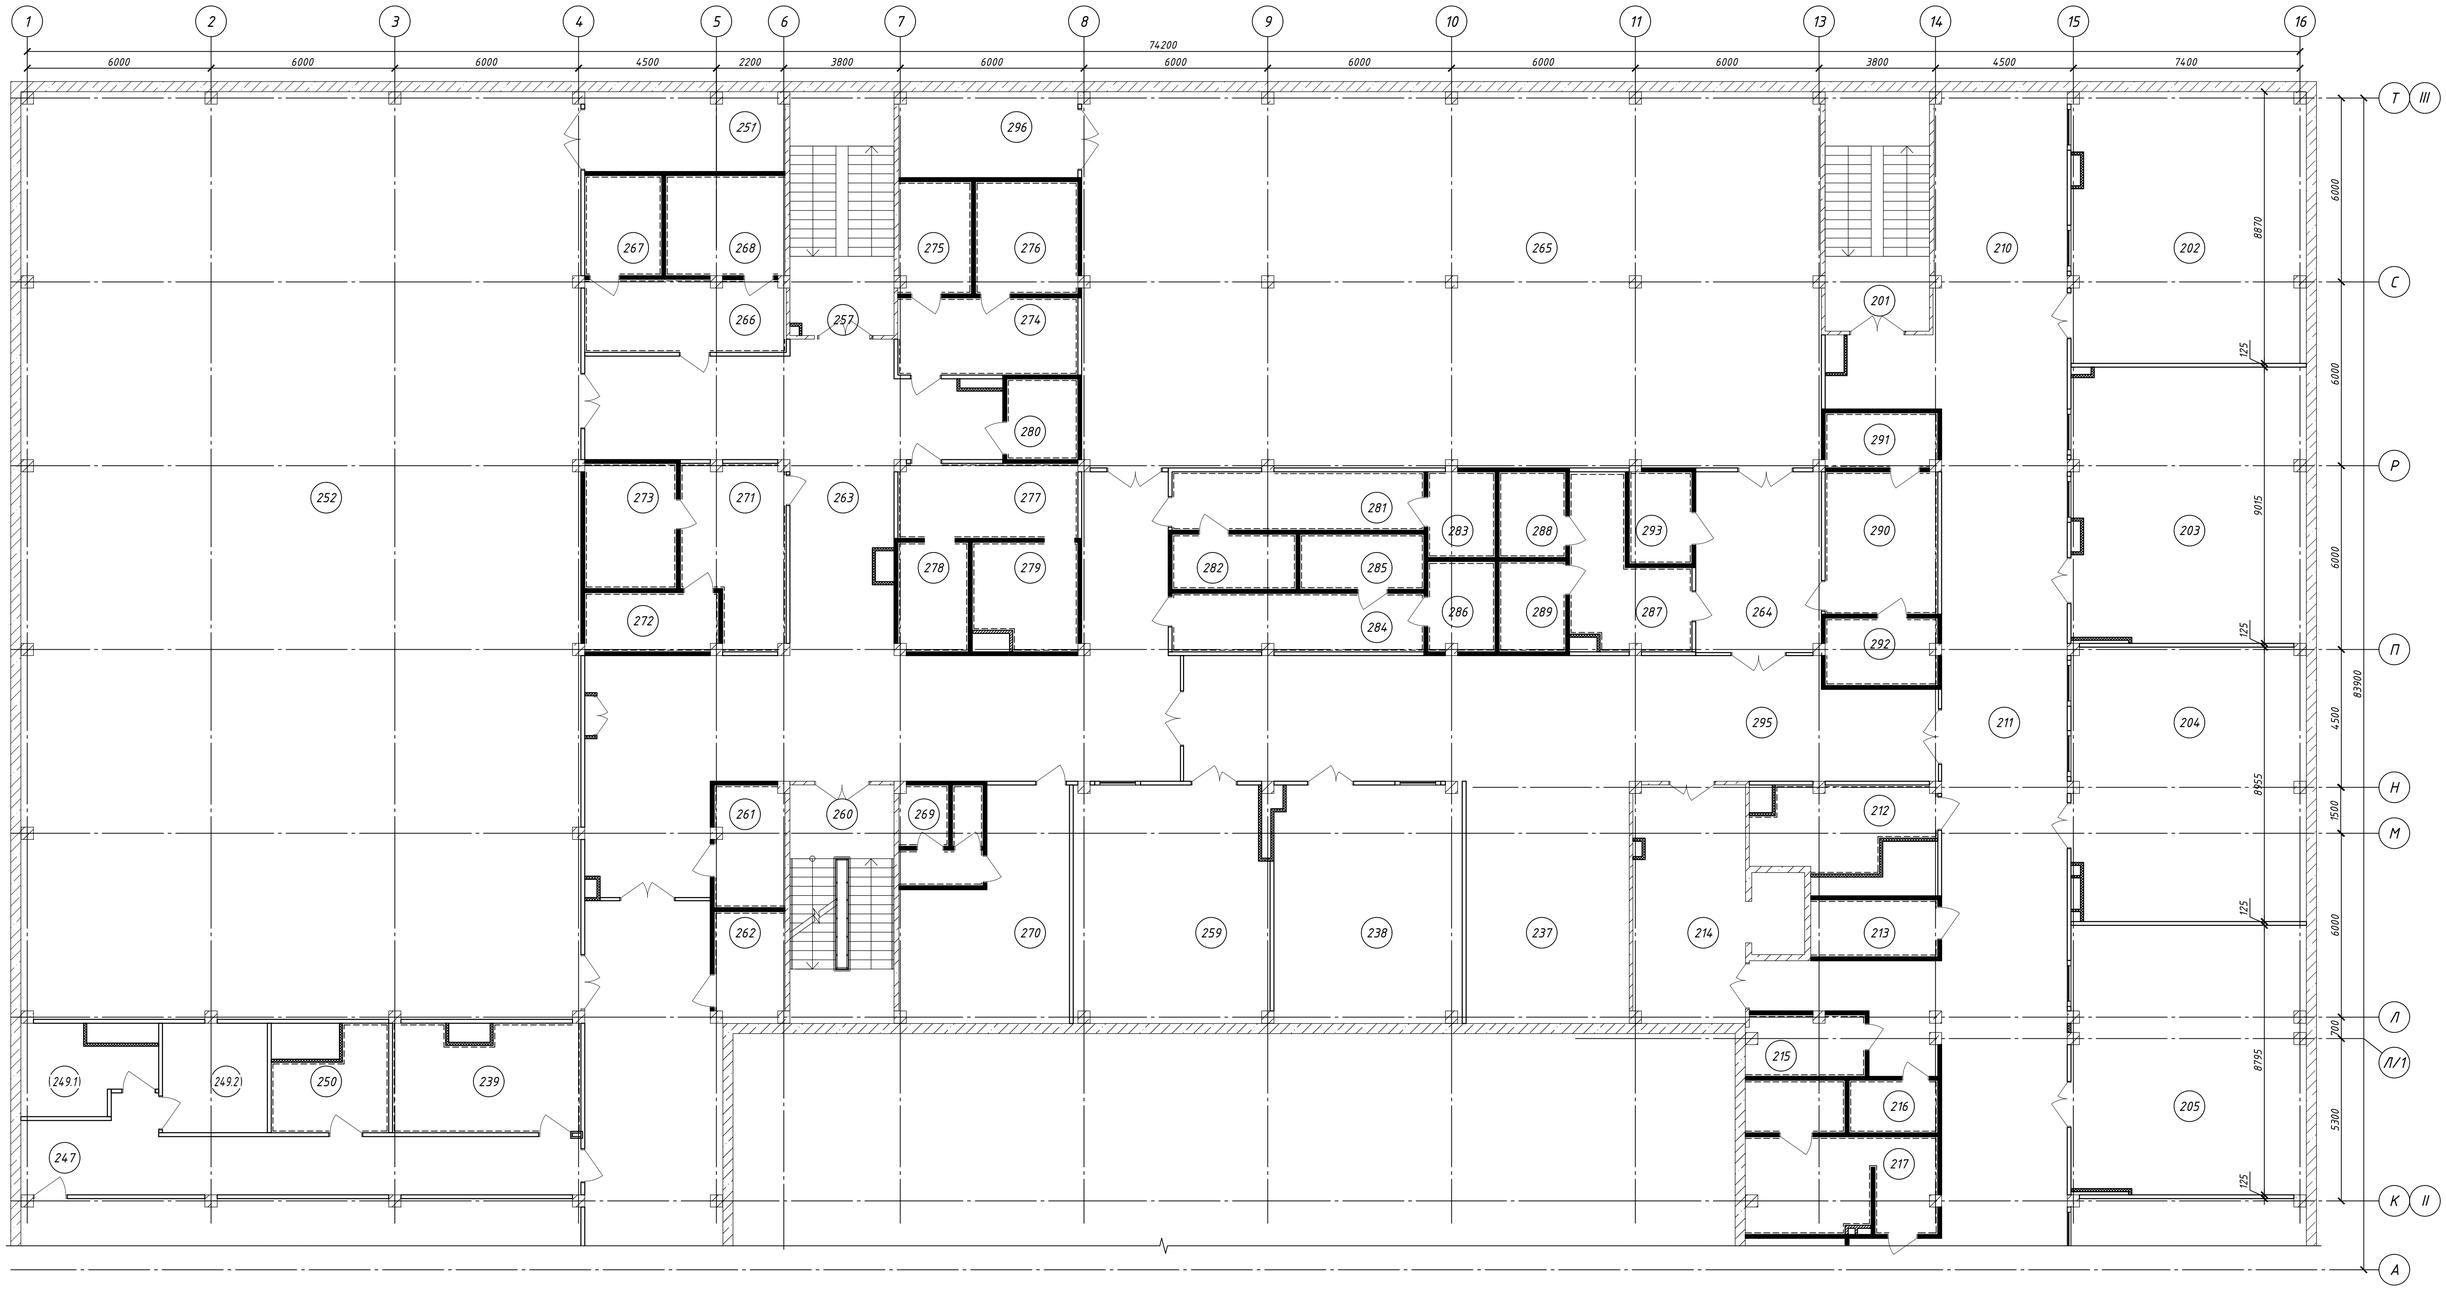

Спецификация на устройство перегородок поэлементной сборки 2 этажа

Тип	Наименование	Площадь, м²
С 362.1	Перегородка глухая	1098,4
	Перегородка с 1 оконным проемом	61,5
	Перегородка с 2 оконными проемами	56,0
	Перегородка с 1 дверным проемом	719,2
	Перегородка с 2 дверными проемами	50,5
	Перегородка с дверным и оконным проемом	281,5
С 382	Перегородка глухая	649,7
	Перегородка с 1 дверным проемом	396,5
	Перегородка с 2 дверными проемами	137,1
С 666.1	Перегородка глухая	442,0
	Перегородка с 1 дверным проемом	26,1
С 686	Перегородка глухая	7,8

1. Данный лист смотреть совместно с л. 2-10;
2. Условные обозначения и схемы перегородок см.л.35.

Согласовано

Взам. инв. №

Подп. и дата

Инв. № подл.

						2025/8-ШК-1-АР	
						Объект образования (общеобразовательная школа на 1100 мест) по ул.Виктора Шевелева в Кировском районе г.Новосибирска.	
Изм.	Кол.уч.	Лист	№ док.	Подп.	Дата		
Разраб.		Зайковская				Школа на 1100 мест	Стадия: Р; Лист: 31; Листов:
Проверил		Шеретьева					
ГАП		Шеретьева					
Н.контроль		Карпова				Схема перегородок поэлементной сборки 2 этажа в блокировочных осях II-III	ООО "Партнер"

Формат А1



1. Данный лист смотреть совместно с л. 2-10;
2. Условные обозначения и схемы перегородок см.л.35.

Согласовано

Взам. инв. №

Подп. и дата

Инв. № подл.

Изм.	Кол.уч.	Лист	№ док.	Подп.	Дата
Разраб.		Зайковская			
Проверил		Шеременьева			
ГАП		Шеременьева			
Н.контроль		Карпова			

2025/8-ШК-1-АР

Объект образования (общеобразовательная школа на 1100 мест) по ул.Виктора Шевелева в Кировском районе г.Новосибирска.


Школа на 1100 мест

Стадия	Лист	Листов
Р	32	

Схема перегородок поэлементной сборки 2 этажа в блокировочных осях I-II

ООО "Партнер"

Формат А1

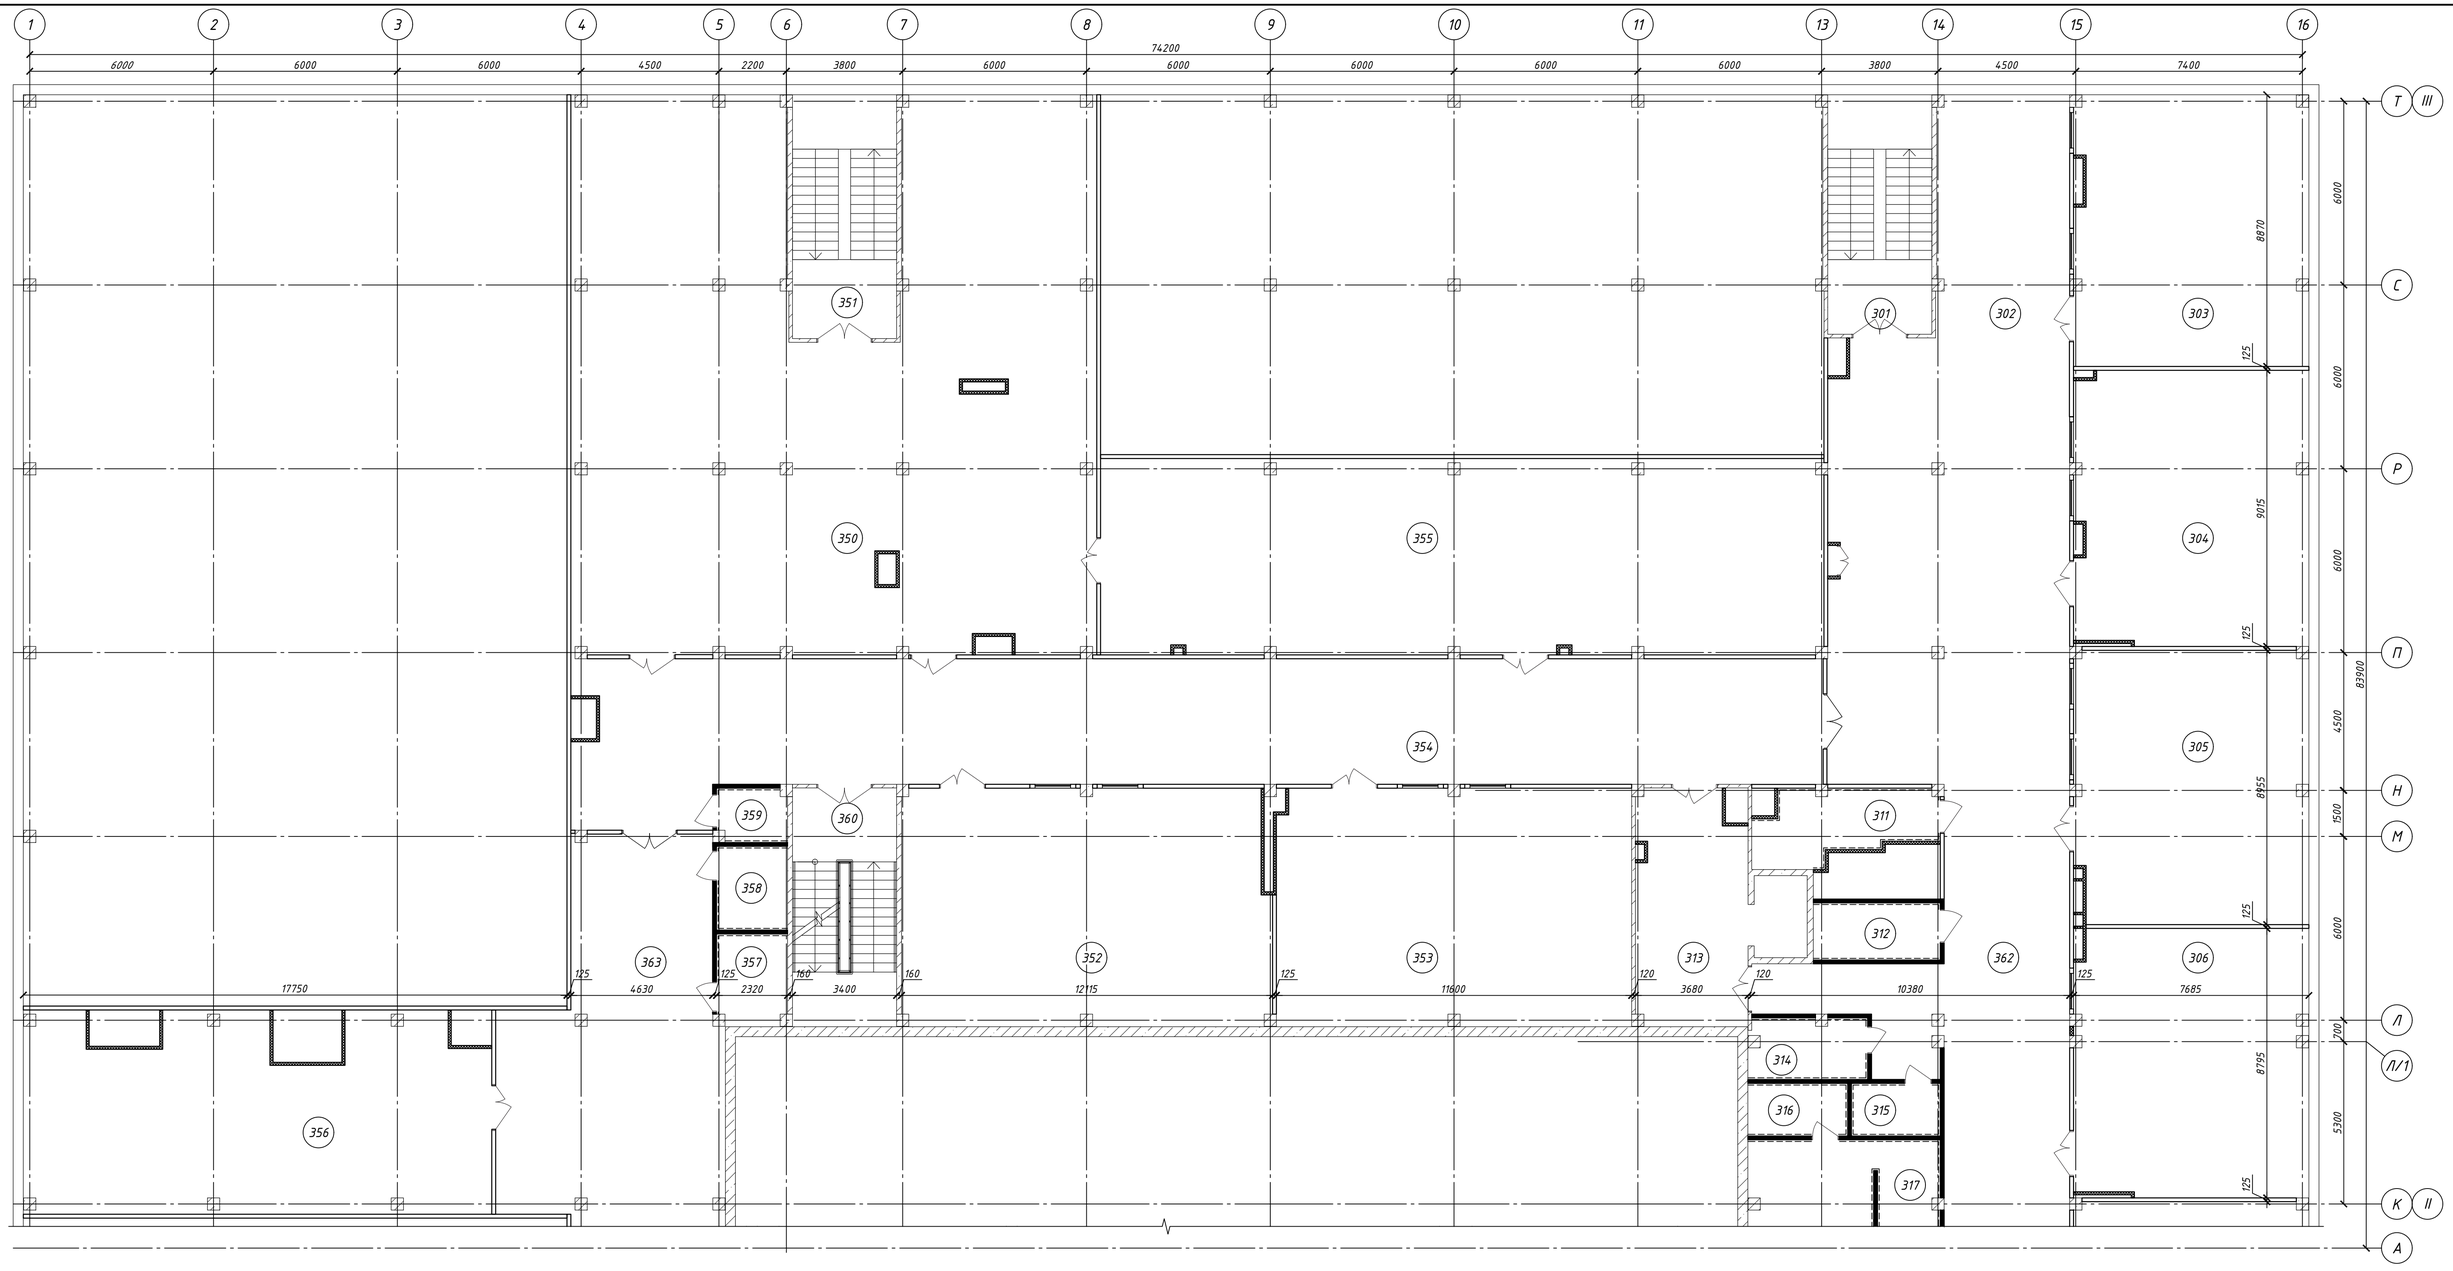

Спецификация на устройство перегородок поэлементной сборки 3 этажа

Тип	Наименование	Площадь, м²
С 362.1	Перегородка глухая	1056,6
	Перегородка с 1 оконным проемом	167,5
	Перегородка с 2 оконными проемами	50,5
	Перегородка с 1 дверным проемом	514,5
	Перегородка с 2 дверными проемами	20,5
	Перегородка с дверным и оконным проемом	286,9
С 382	Перегородка глухая	232,7
	Перегородка с 1 дверным проемом	252,1
	Перегородка с 2 дверными проемами	41,0
С 666.1	Перегородка глухая	535,8
	Перегородка с 1 дверным проемом	27,8
С 686	Перегородка глухая	7,8

1. Данный лист смотреть совместно с л. 2-10;
2. Условные обозначения и схемы перегородок см.л.35.

Согласовано

Взам. инв. №

Подп. и дата

Инв. № подл.

						2025/8-ШК-1-АР	
						Объект образования (общеобразовательная школа на 1100 мест) по ул.Виктора Шевелева в Кировском районе г.Новосибирска.	
Изм.	Кол.уч.	Лист	№ док.	Подп.	Дата		
Разраб.		Зайковская				Школа на 1100 мест	Стадия: Р; Лист: 33; Листов:
Проверил		Шеретьева					
ГАП		Шеретьева					
Н.контроль		Карпова				Схема перегородок поэлементной сборки 3 этажа в блокировочных осях II-III	ООО "Партнер"

Формат А1



1. Данный лист смотреть совместно с л. 2-10;
2. Условные обозначения и схемы перегородок см.л.35.

Согласовано

Взам. инв. №

Подп. и дата

Инв. № подл.

Изм.	Кол. уч.	Лист	№ док.	Подп.	Дата
Разраб.		Зайковская			
Проверил		Шереметьева			
ГАП		Шереметьева			
Н.контроль		Карпова			

2025/8-ШК-1-АР

Объект образования (общеобразовательная школа на 1100 мест) по ул.Виктора Шевелева в Кировском районе г.Новосибирска.


Школа на 1100 мест	Стадия	Лист	Листов
	Р	34	

Схема перегородок поэлементной сборки 3 этажа в блокировочных осях 1-11


ООО "Партнер"

Формат А1


Перегородка С 362.1 Кнауф
(Технический лист 09/2022. Монтаж системы выполнять по типу перегородки С362 "Альбом технических решений Кнауф СЕРИЯ 1.031.9-3.10 в.4")

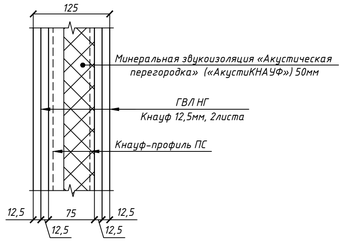


Перегородка С382 Кнауф
(Альбом технических решений Кнауф шифр М 24.03/2007 в.1)

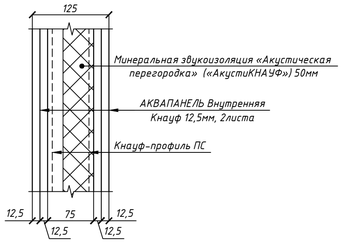

Перегородка С666.1 Кнауф
(Технический лист 09/2025. Монтаж системы выполнять по типу облицовки С666 "Альбом технических решений Кнауф СЕРИЯ М8.3/2010 в.1")

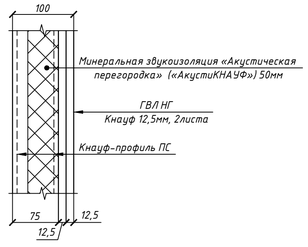


Перегородка С686 Кнауф
(Альбом технических решений Кнауф шифр М 24.03/2007 в.1)

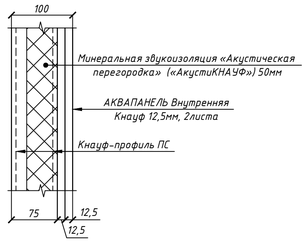

Спецификация на устройство перегородок поэлементной сборки 4 этажа

Тип	Наименование	Площадь, м²
С 362.1	Перегородка глухая	479,2
	Перегородка с 1 оконным проемом	76,5
	Перегородка с 2 оконными проемами	35,5
	Перегородка с 1 дверным проемом	409,1
	Перегородка с 2 дверными проемами	20,5
	Перегородка с дверным и оконным проемом	225,5
С 382	Перегородка глухая	205,7
	Перегородка с 1 дверным проемом	247,5
	Перегородка с 2 дверными проемами	20,5
С 666.1	Перегородка глухая	477,8
	Перегородка с 1 дверным проемом	24,7
С 686	Перегородка глухая	4,2

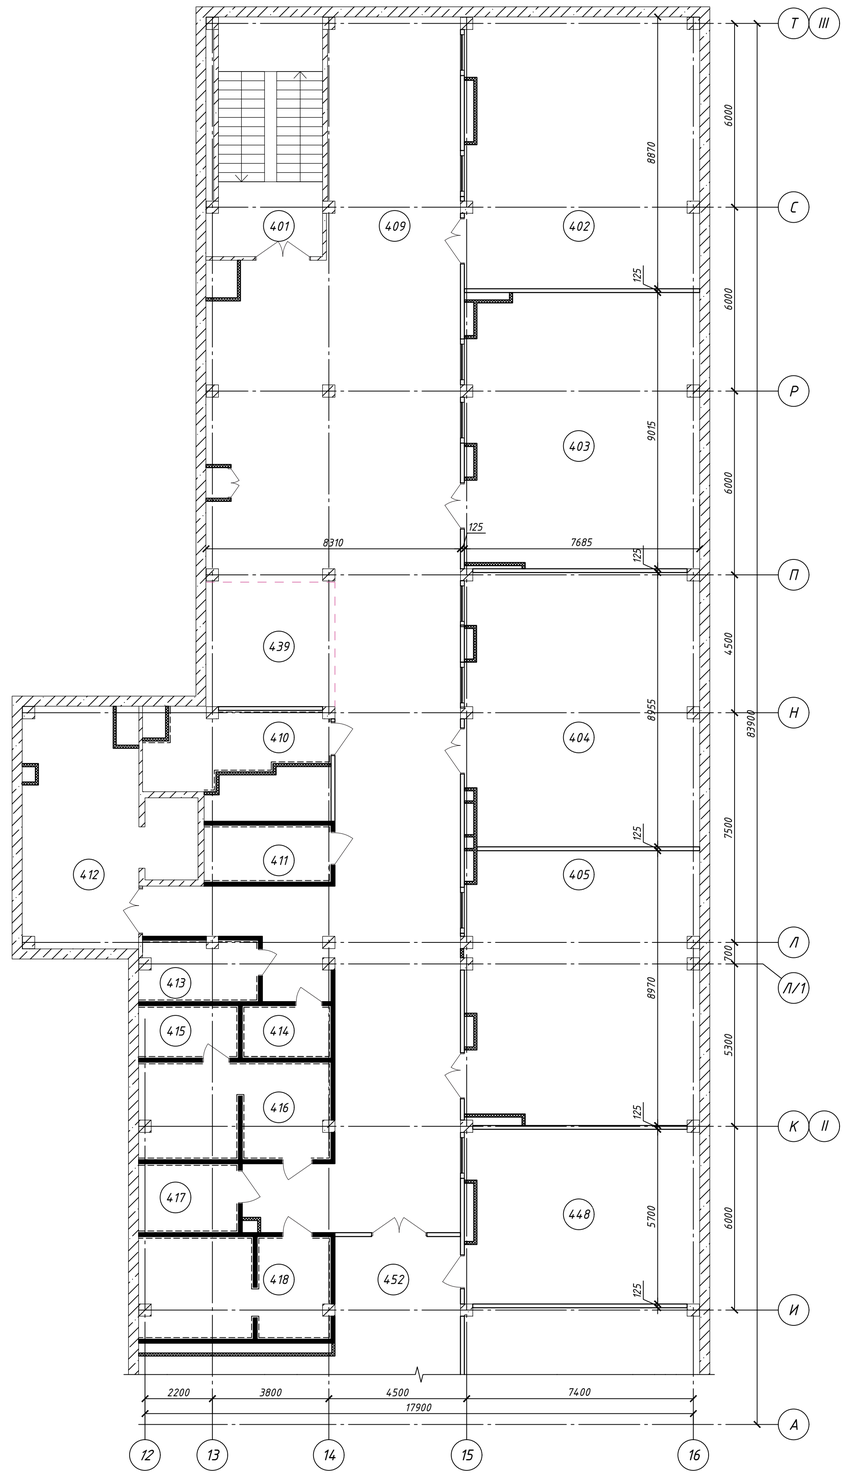

Условные обозначения

- Перегородка С362.1 из гипсоволокнистых листов НГ на металлическом каркасе Кнауф (Монтаж системы выполнять по типу перегородки С362 "Альбом технических решений Кнауф СЕРИЯ 1.031.9-3.10 в.4")
- Перегородка С382 из армированных цементно-минеральных плит Аквапанель Внутренняя на металлическом каркасе Кнауф (Альбом технических решений Кнауф шифр М 24.03/2007 в.1)
- Перегородка С666.1 из гипсоволокнистых листов НГ на металлическом каркасе Кнауф (Монтаж системы выполнять по типу облицовки С666 "Альбом технических решений Кнауф СЕРИЯ М8.3/2010 в.1")
- Перегородка С686 из армированных цементно-минеральных плит Аквапанель Внутренняя на металлическом каркасе Кнауф (Альбом технических решений Кнауф шифр М 24.03/2007 в.1)
- Наружные стены, ж/б колонны, кирпичные перегородки (см. кладочные планы л.2-10)
- Перегородки Кнауф с облицовкой керамической плиткой (см.ведомость отделки л.26-28) и шагом стоечного профиля 400мм

1. Данный лист смотреть совместно с л. 2-10;

Согласовано

Взам. инв. №

Подп. и дата

Инв. № подл.

Изм.	Кол. уч.	Лист	№ док.	Подп.	Дата
Разраб.		Зайковская			
Проверил		Шереметьева			
ГАП		Шереметьева			
Н.контроль		Карпова			

2025/8-ШК-1-АР

Объект образования (общеобразовательная школа на 1100 мест) по ул.Виктора Шевелева в Кировском районе г.Новосибирска.


Школа на 1100 мест

Стадия	Лист	Листов
Р	35	

Схема перегородок поэлементной сборки 4 этажа в блокировочных осях II-III

ООО "Партнер"

Формат А1

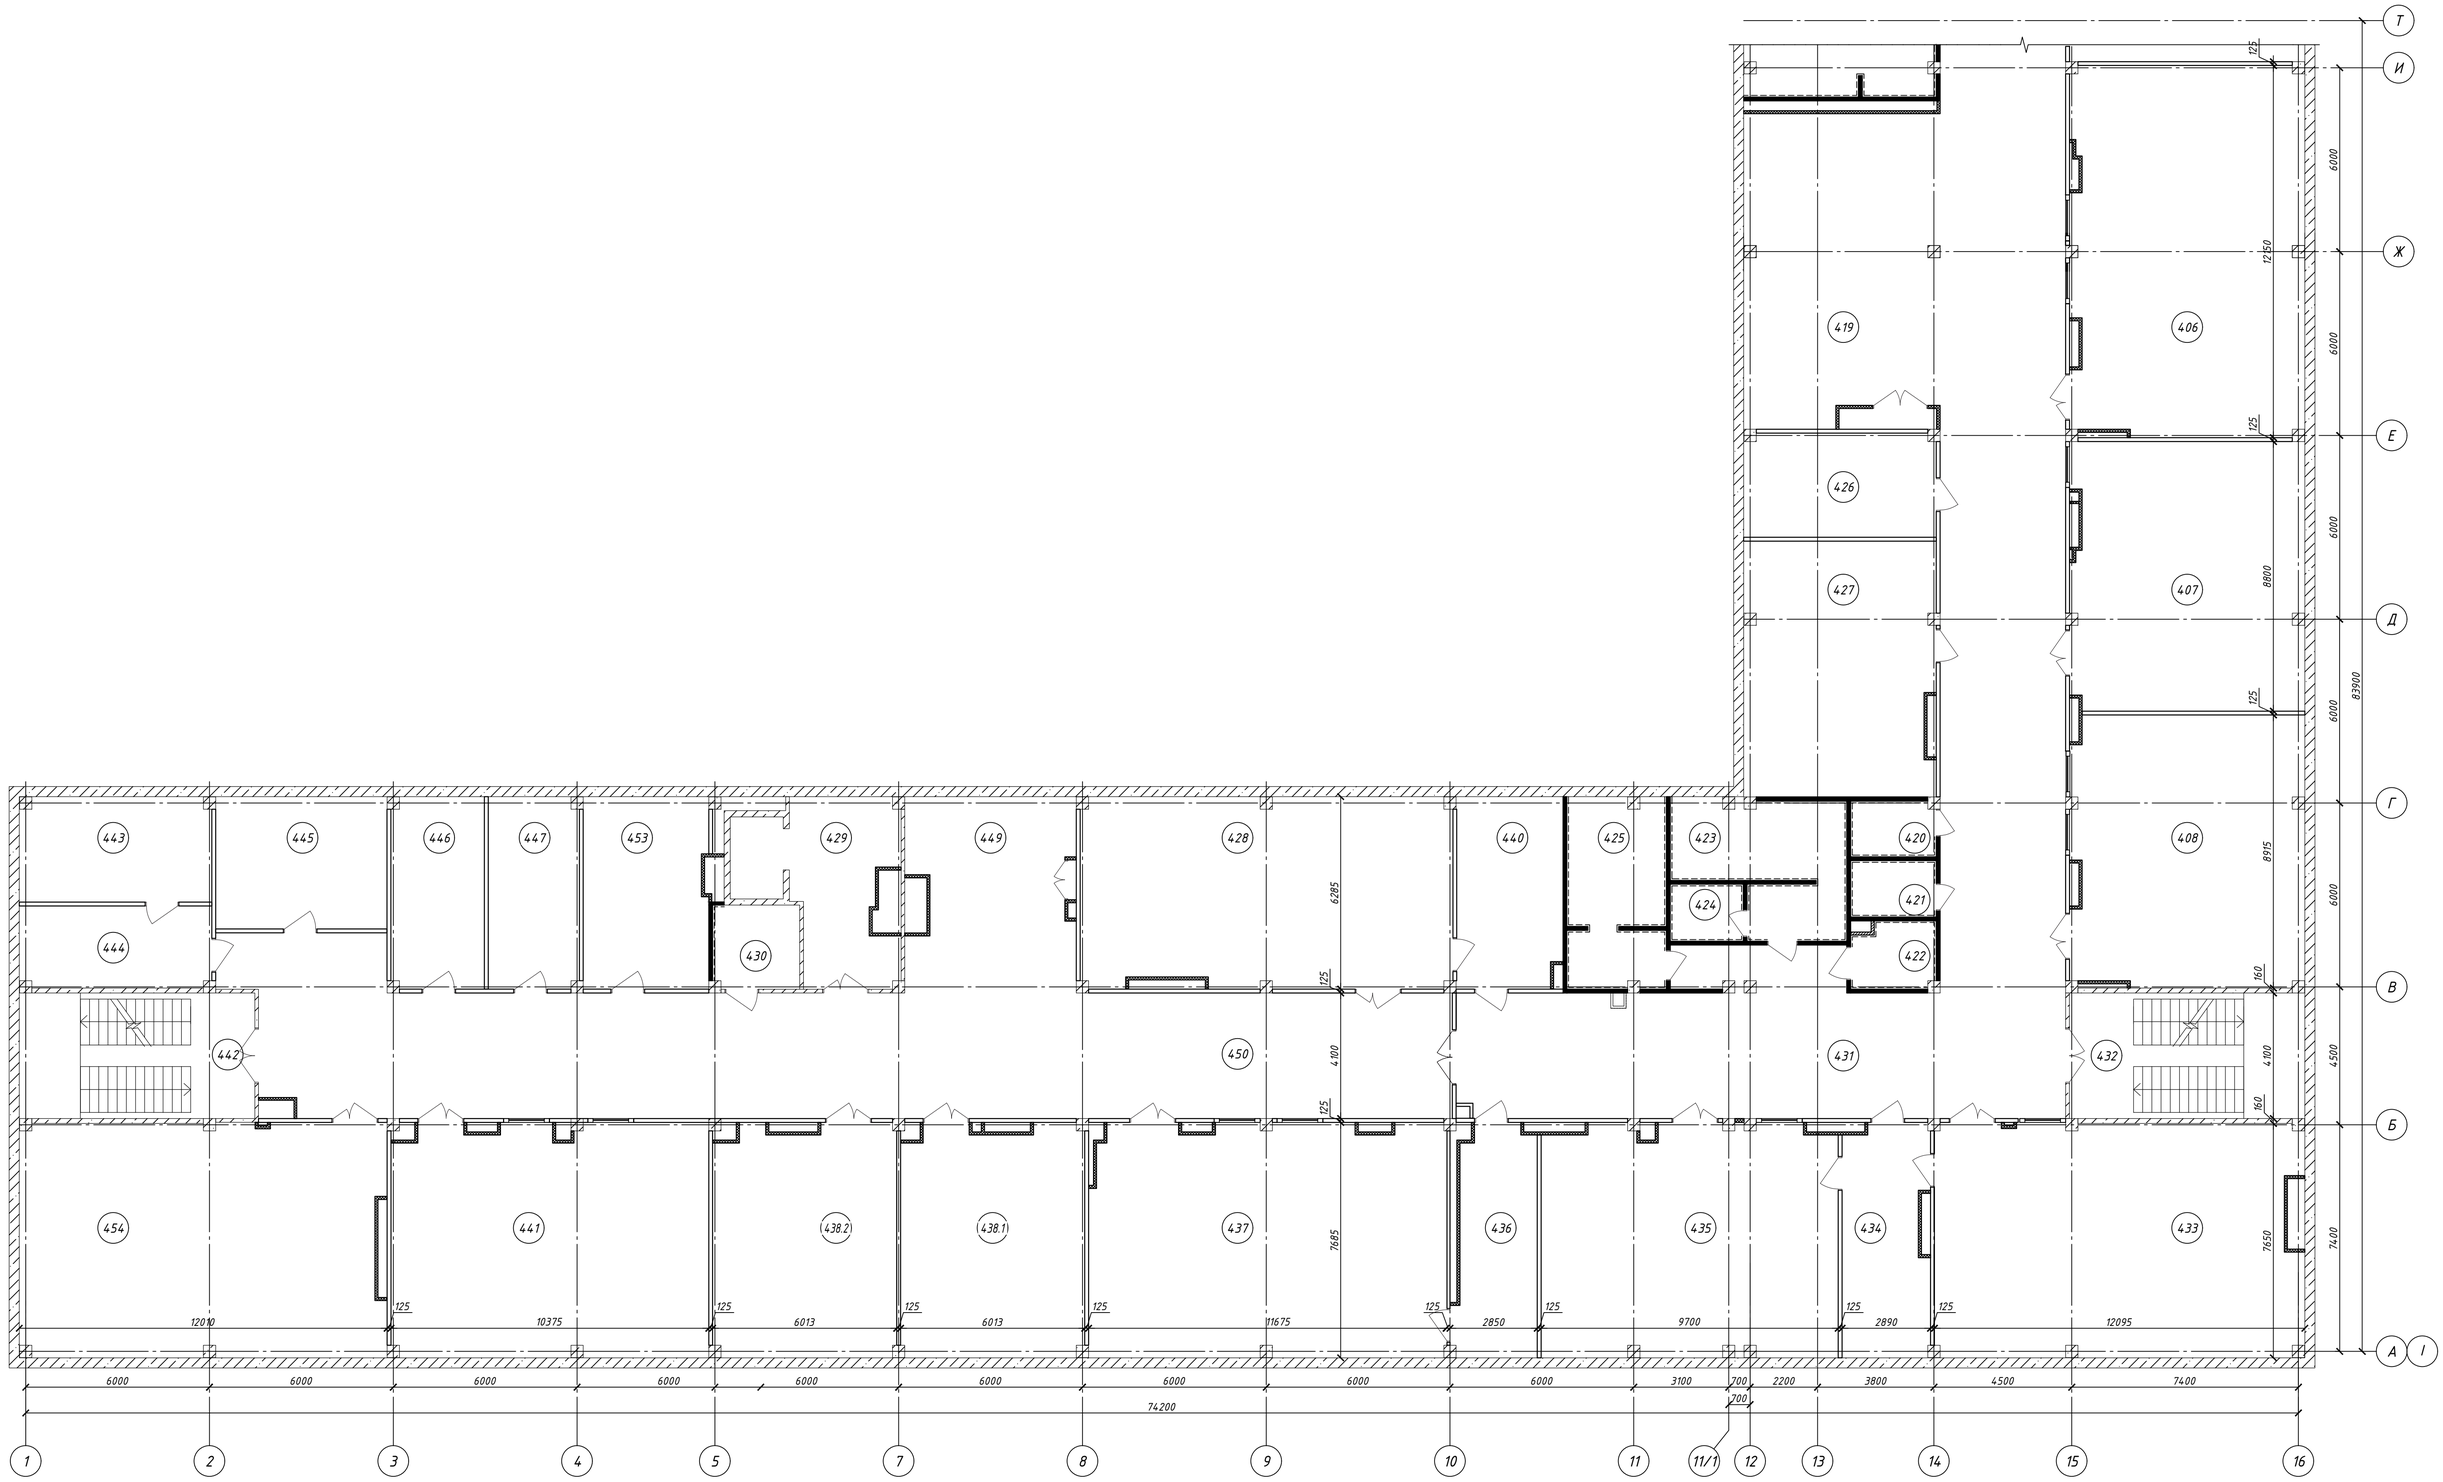

1. Данный лист смотреть совместно с л. 2-10;
2. Условные обозначения и схемы перегородок см.л.35.

Изм.	Кол.уч.	Лист	№ док.	Подп.	Дата
Разраб.		Зайковская			
Проверил		Шереметьева			
ГАП		Шереметьева			
Н.контроль		Карпова			

2025/8-ШК-1-АР

Объект образования (общеобразовательная школа на 1100 мест) по ул.Виктора Шевелева в Кировском районе г.Новосибирска.

Стадия	Лист	Листов
Р	36	

Школа на 1100 мест

Схема перегородок поэлементной сборки 4 этажа в блокировочных осях I-II

ООО "Партнер"

Формат А1


Согласовано

Взам. инв. №


Подп. и дата

Инв. № подл.


Крыльцо В1. План на отм. 0,000

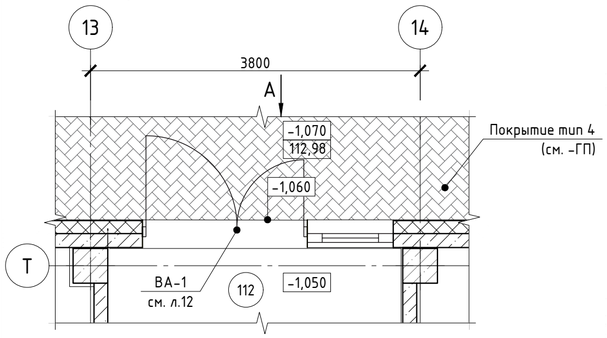


Крыльцо В2. План на отм. 0,000

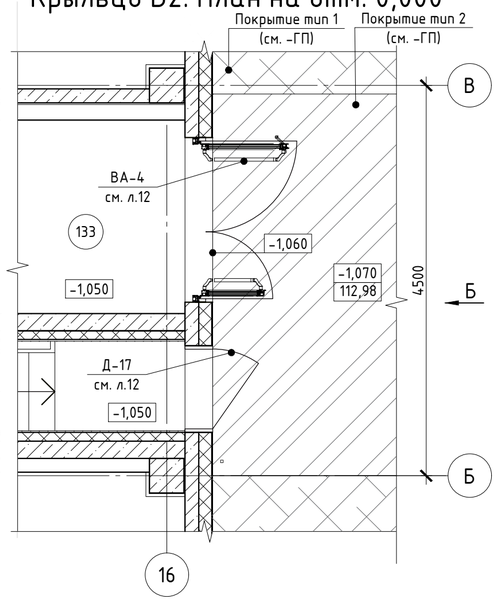


Крыльцо В3. План на отм. 0,000

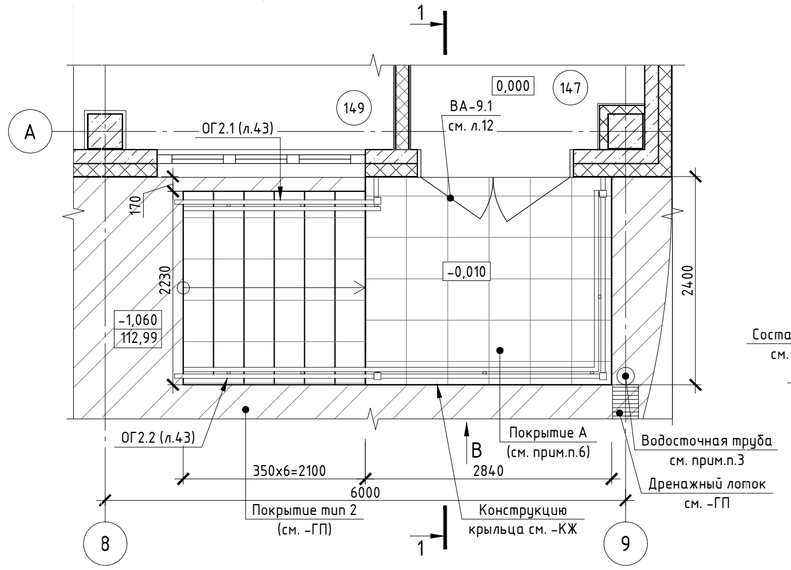


1–1

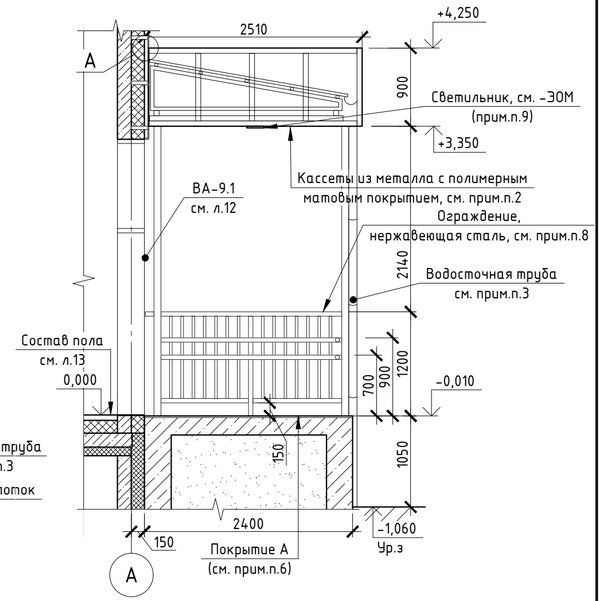


Вид А

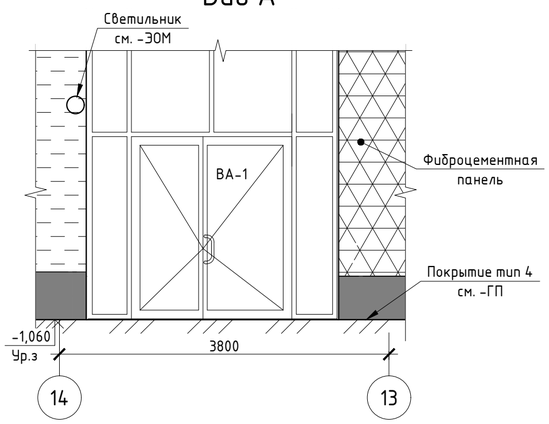


Вид Б

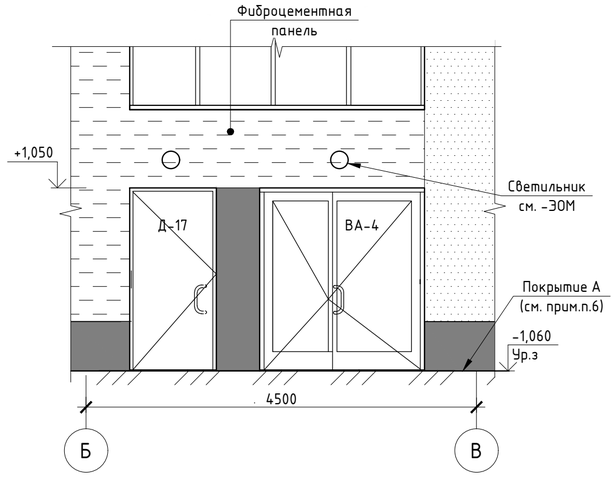

Вид В

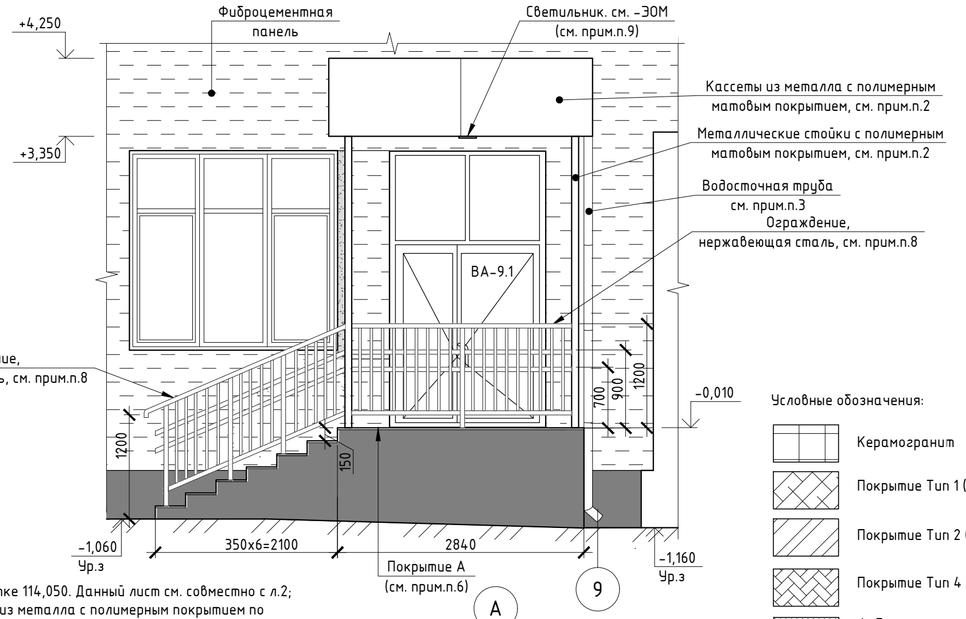


Крыльцо В3. План кровли

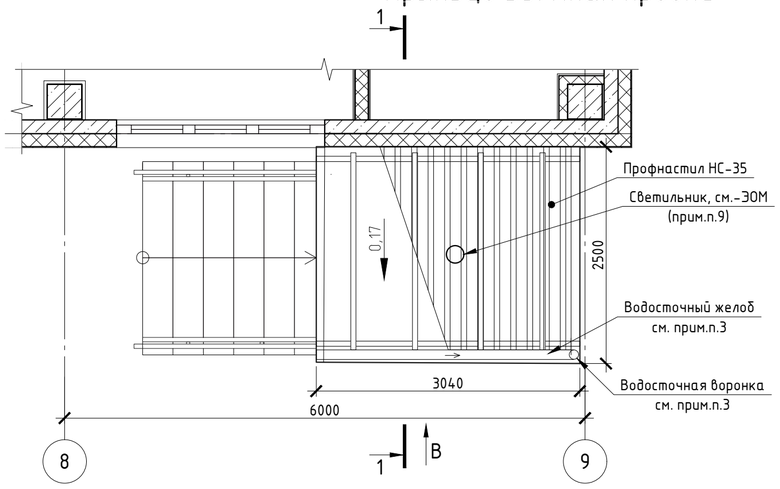

Примечания:

1. Относительная отметка 0,000 равно абсолютной отметке 114,050. Данный лист см. совместно с л.2;
2. Облицовка навесов выполняется фасадными кассетами из металла с полимерным покрытием по металлокаркасу. Облицовка боковых поверхностей навесов – RAL7039, подшивка потолков навесов – RAL9002. Выполняется специализированной организацией по узлам изготовителя. Разрезку фасадных кассет выполнять максимального размера, согласовать с авторским надзором. Полимерное покрытие матовое, см. фасады. Металлические стойки с полимерным матовым покрытием, цвет RAL7039;
3. Водосточная система с полимерным покрытием, изготавливается специализированной организацией. Крепление водосточной системы осуществляется специализированной организацией;
4. Покрытие крыльца и ступеней выполнить из керамогранита, морозостойкого, противоскользящего (противоскольжение R12–R13), для наружного применения, с износостойкостью для высокой проходимости, толщиной 10мм. Цвет керамогранита – согласовать с авторским надзором; Керамогранит укладывать на слой эластичного клея для плитки типа Ceresit CM16 или аналоги; Места примыкания покрытий ко входам обработать герметиком для наружных работ;
5. На проступях краевых ступеней крыльца предусмотреть противоскользящие полосы контрастные поверхности крыльца шириной
0.8–0.1м. Полосы крепить на расстоянии 0.03–0.04м от края ступени;
6. Покрытие крылец:
Покрытие А:
   - Керамогранит, см.прим.п.4 – 10мм;
   - Прослойка клеевым составом типа Ceresit CM16 или аналоги, см.прим.п.4 – 10мм;
   - Конструкция крыльца, см. –КЖ;
7. Монтаж фартука выполнить с нахлестом стыков не менее 150 мм и герметизацией стыков и креплений;
8. Ограждение из нержавеющей стали разрабатывается, изготавливается и монтируется специализированной организацией в соответствии с требованиями ГОСТ 25772–2021 по узлам изготовителя. Перед изготовлением ограждения выполнить обмеры фактически выполненных конструкций. Высоту ограждения см. данный лист совместно с л.43, элементы круглого сечения, верхний поручень диаметром 40мм, шаг вертикального заполнения не более 140мм. Узлы – травмобезопасные. Перед изготовлением согласовать схему ограждения с авторским надзором;
9. Привязку светильников см. –ЭОМ.

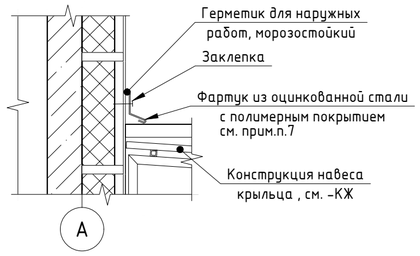

Условные обозначения:


- Керамогранит
- Покрытие Тип 1 (см. –ГП)
- Покрытие Тип 2 (см. –ГП)
- Покрытие Тип 4 (см. –ГП)
- Фиброцементная панель, цвет Белый
- Фиброцементная панель, цвет Терракотовый
- Фиброцементная панель, цвет Светло-серый
- Фиброцементная панель, цвет Серый
- Кассеты из металла с полимерным матовым покрытием

						2025/8–ШК–1–АР	
						Объект образования (общеобразовательная школа на 1100 мест) по ул. Виктора Шевелева в Кировском районе г. Новосибирска	
Изм.	Кол. уч.	Лист	№ док.	Подп.	Дата		
Разработал		Зайковская			02.26	Школа на 1100 мест	Стадия: Р; Лист: 37; Листов:
Проверил		Шеремeтьева					
ГАП		Шеремeтьева					
Н.контроль		Карпова				Крыльца В1, В2, В3	ООО "Партнёр"


Согласовано | Взам. инв. № | Подп. и дата | Инв. № подл.

Формат А2


Крыльцо В4. План на отм. 0,000

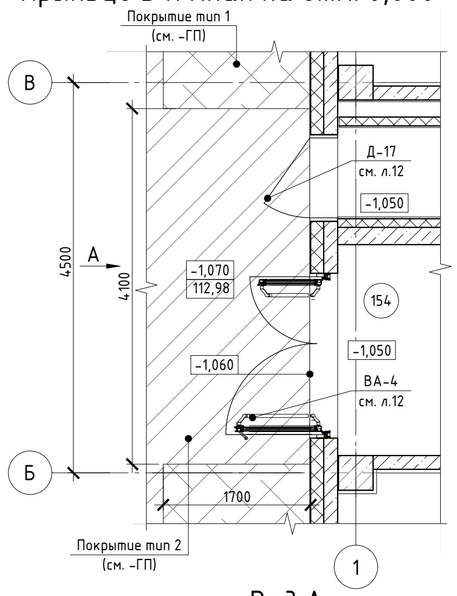


Крыльцо В5. План на отм. 0,000

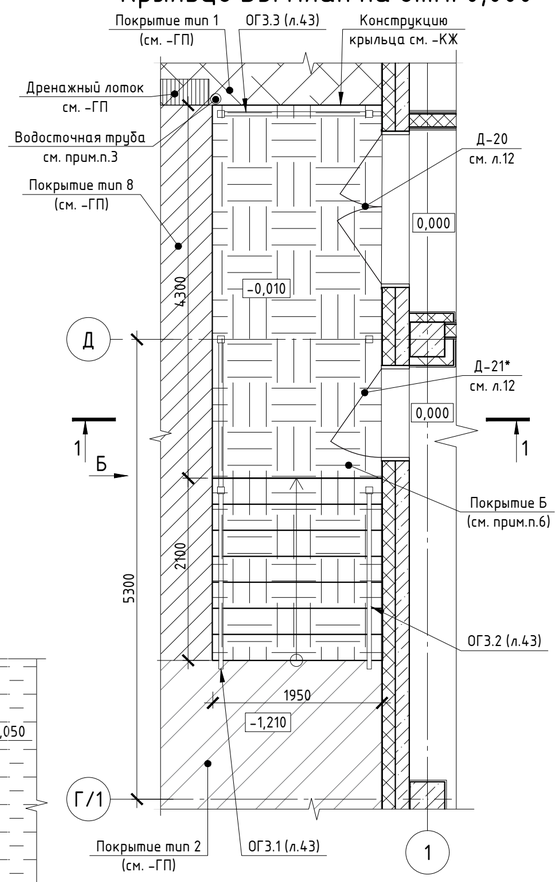

Крыльцо В5. План кровли

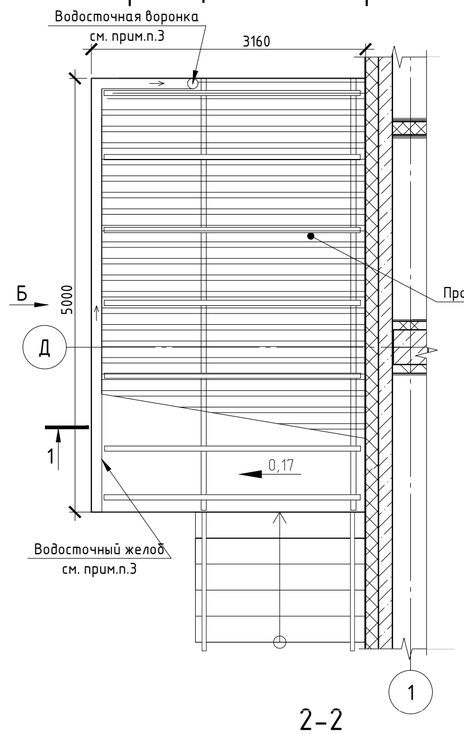


Крыльцо В6. План на отм. 0,000

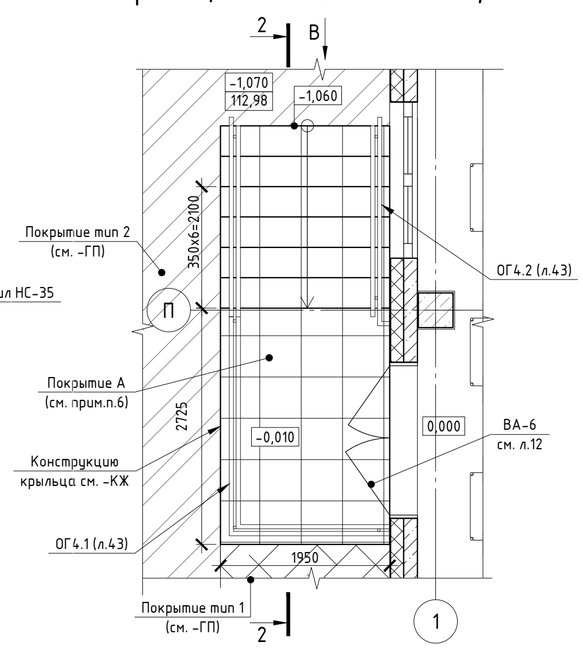


Условные обозначения:

- Керамогранит
- Асфальтобетонная плитка
- Покрытие Тип 1 (см. -ГП)
- Покрытие Тип 2 (см. -ГП)
- Покрытие Тип 8 (см. -ГП)
- Фиброцементная панель, цвет Белый
- Фиброцементная панель, цвет Терракотовый
- Фиброцементная панель, цвет Светло-серый
- Фиброцементная панель, цвет Серый
- Кассеты из металла с полимерным покрытием


Вид А

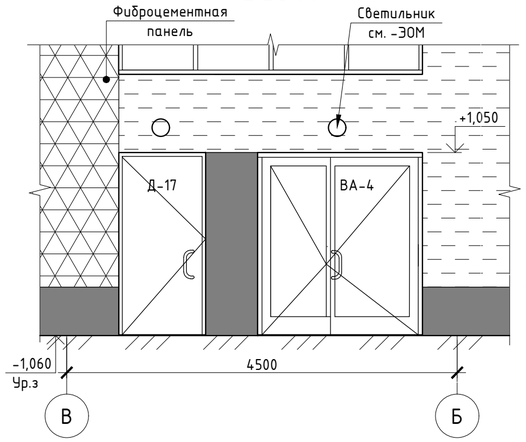


2-2

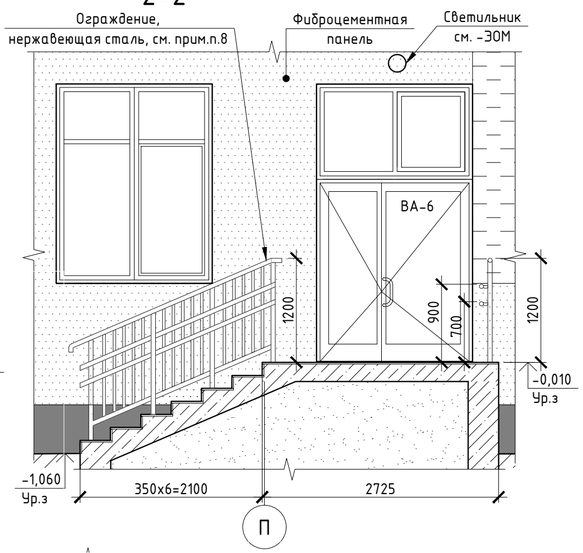


Вид Б

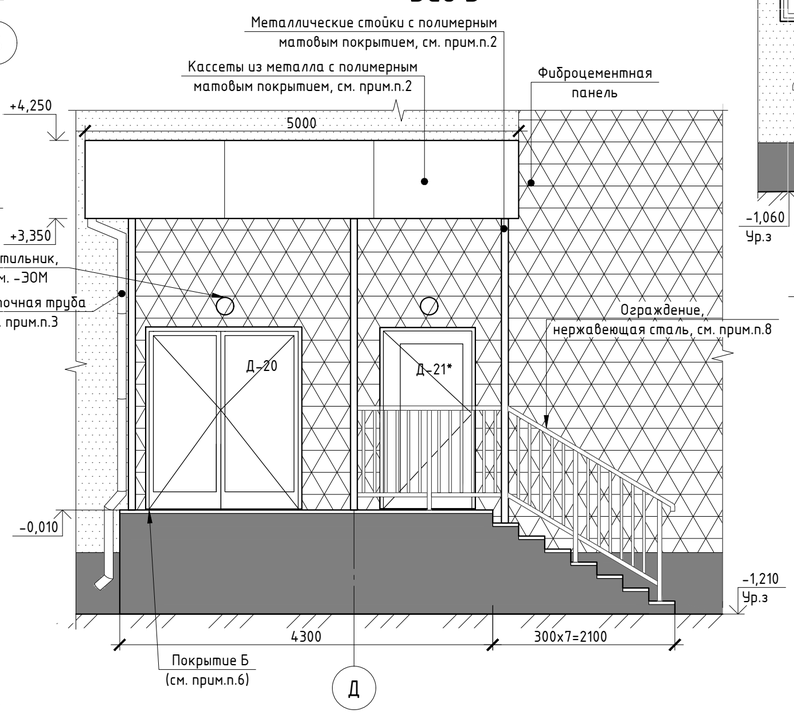

1-1

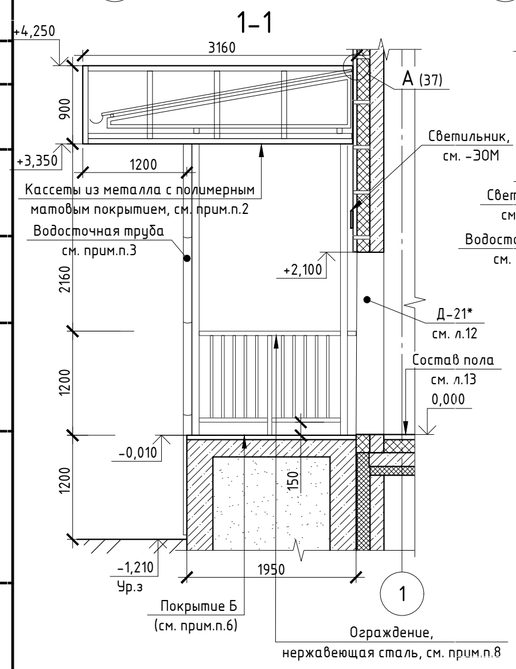

Вид В

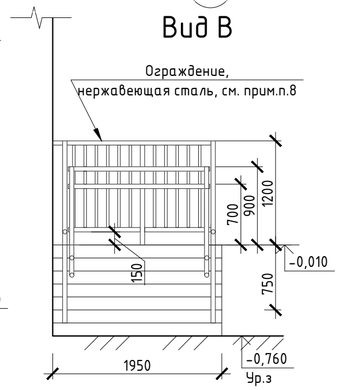

Примечания:

1. Относительная отметка 0,000 равно абсолютной отметке 114,050. Данный лист см. совместно с л.2;
2. Облицовка козырьков выполняется фасадными кассетами из металла с полимерным покрытием по металлокаркасу. Облицовка боковых поверхностей навесов - RAL7039, подшивка потолков навесов - RAL9002. Выполняется специализированной организацией по узлам изготовителя. Разрезку фасадных кассет выполнять максимального размера, согласовать с авторским надзором. Полимерное покрытие матовое, см. фасады. Металлические стойки с полимерным матовым покрытием, цвет RAL7039;
3. Водосточная система с полимерным покрытием, изготавливается специализированной организацией. Крепление водосточной системы осуществляется специализированной организацией;
4. Покрытие крыльца и ступеней крылец В4 и В6 выполнить из керамогранита, морозостойкого, противоскользящего (противоскольжение R12-R13), для наружного применения, с износостойкостью для высокой проходимости, толщиной 10мм. Цвет керамогранита - согласовать с авторским надзором; Керамогранит укладывать на слой эластичного клея для плитки типа Ceresit CM16 или аналоги. Места примыкания покрытий ко входам обработать герметиком для наружных работ;
5. На проступях краевых ступеней крыльца предусмотреть противоскользящие полосы контрастные поверхности крыльца шириной
0.8-0.1м. Полосы крепить на расстоянии 0.03-0.04м от края ступени;
6. Покрытия крылец:

Покрытие А:
- Керамогранит, см.прим.п.4 - 10мм;
- Прослойка клеевым составом типа Ceresit CM16 или аналоги, см.прим.п.4 - 10мм;
- Конструкция крыльца, см. -КЖ;

Покрытие Б:
- Асфальтобетонная плитка 300х300, - 30мм;
- Цементно-песчанный раствор - 20мм;
- Конструкция крыльца, см. -КЖ;

7. Монтаж фартука выполнить с нахлестом стыков не менее 150 мм и герметизацией стыков и креплений;
8. Ограждение из нержавеющей стали разрабатывается, изготавливается и монтируется специализированной организацией в соответствии с требованиями ГОСТ 25772-2021 по узлам изготовителя. Перед изготовлением ограждения выполнить обмеры фактически выполненных конструкций. Высоту ограждения см. данный лист совместно с л.43, элементы круглого сечения, верхний поручень диаметром 40мм, шаг вертикального заполнения не более 140мм. Узлы - травмобезопасные. Перед изготовлением согласовать схему ограждения с авторским надзором.

Согласовано

Взам. инв. №

Подп. и дата

Инв. № подл.

Изм.	Кол. уч.	Лист	№ док.	Подп.	Дата
Разработал		Зайковская			02.26
Проверил		Шеремеьева			
ГАП		Шеремеьева			
Н.контроль		Карпова			

2025/8-ШК-1-АР

Объект образования (общеобразовательная школа на 1100 мест) по ул. Виктора Шевелева в Кировском районе г. Новосибирска

Стадия	Лист	Листов
Р	38	


Школа на 1100 мест

Крыльца В4, В5, В6


ООО "Партнёр"

Формат А2


Крыльцо В7. План на отм. 0,000

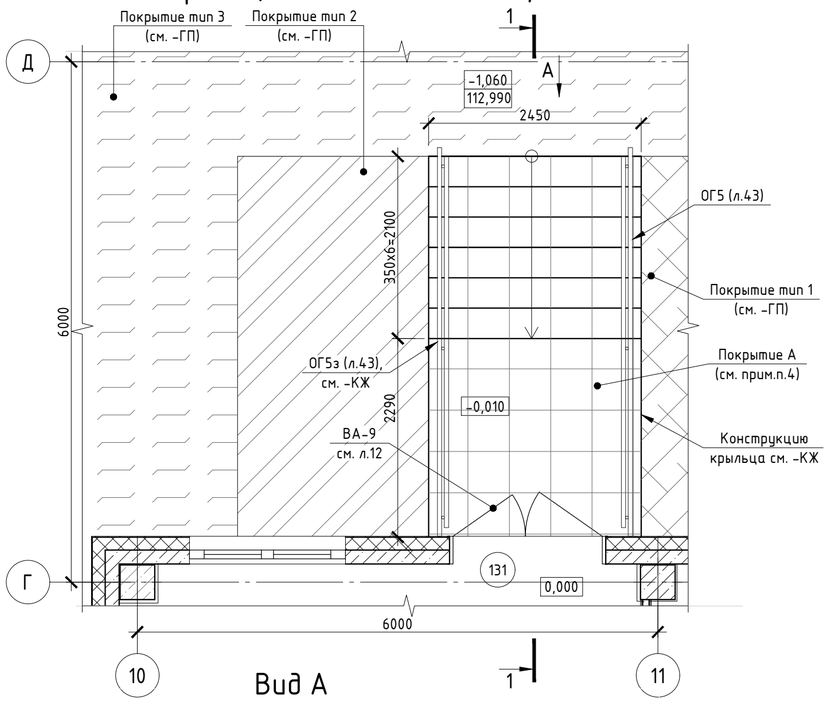


Крыльцо В8. План на отм. 0,000

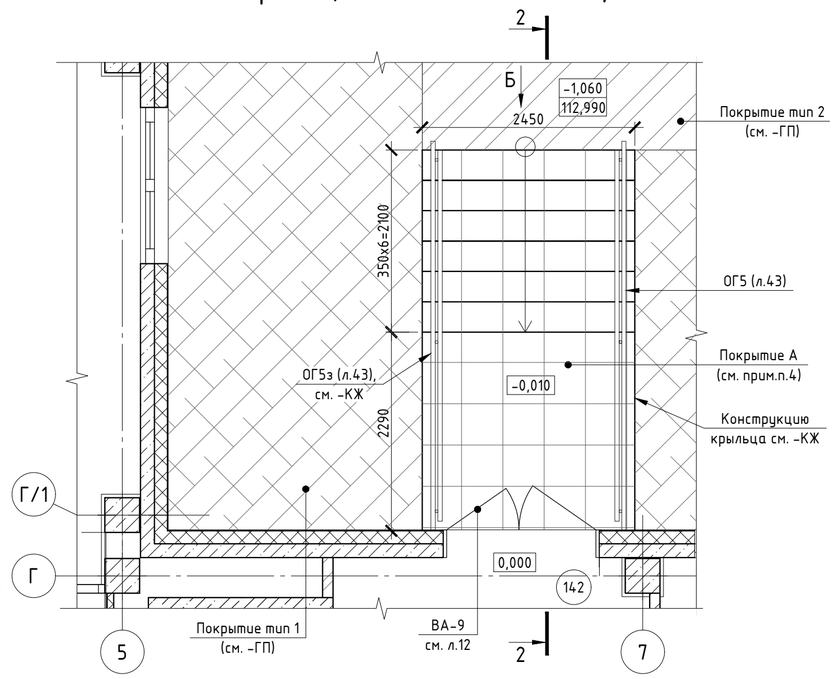

Крыльцо В11. План на отм. 0,000

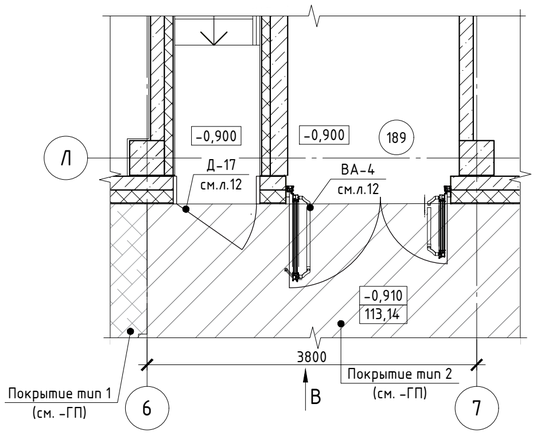

Вид В

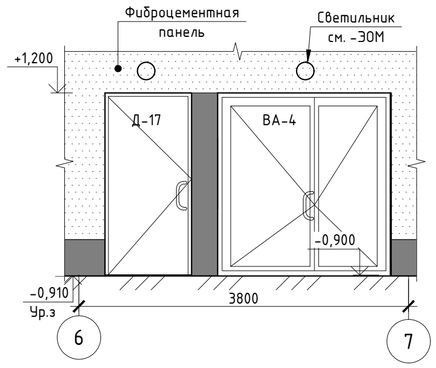

Вид А

1-1

Вид Б

2-2

Условные обозначения:

- Керамогранит
- Покрытие Тип 1 (см. -ГП)
- Покрытие Тип 2 (см. -ГП)
- Покрытие Тип 3 (см. -ГП)
- Фиброцементная панель, цвет Белый
- Фиброцементная панель, цвет Серый

Примечания

1. Относительная отметка 0,000 равно абсолютной отметке 114,050. Данный лист см. совместно с л.2;
2. Покрытие крыльца и ступеней выполнить из керамогранита, морозостойкого, противоскользящего (противоскольжение R12-R13), для наружного применения, с износостойкостью для высокой проходимости, толщиной 10мм. Цвет керамогранита - согласовать с авторским надзором; Керамогранит укладывать на слой эластичного клея для плитки типа Ceresit CM16 или аналоги; Места примыкания покрытий ко входам обработать герметиком для наружных работ;
3. На проступях краевых ступеней крыльца предусмотреть противоскользящие полосы контрастные поверхности крыльца шириной 0.8-0.1м. Полосы крепить на расстоянии 0.03-0.04м от края ступени;
4. Покрытия крылец:

Покрытие А:

- Керамогранит, см.прим.п.2 - 10мм;
- Прослойка клеевым составом типа Ceresit CM16 или аналоги, см.прим.п.5 - 10мм;
- Конструкция крыльца, см. -КЖ;

5. Ограждение из нержавеющей стали разрабатывается, изготавливается и монтируется специализированной организацией в соответствии с требованиями ГОСТ 25772-2021 по узлам изготовителя. Перед изготовлением ограждения выполнить обмеры фактически выполненных конструкций. Высоту ограждения см. данный лист совместно с л.43, элементы круглого сечения, верхний поручень диаметром 40мм, шаг вертикального заполнения не более 140мм. Узлы - травмобезопасные. Перед изготовлением согласовать схему ограждения с авторским надзором.

						2025/8-ШК-1-АР	
						Объект образования (общеобразовательная школа на 1100 мест) по ул. Виктора Шевелева в Кировском районе г. Новосибирска	
Изм.	Кол. уч.	Лист	№ док.	Подп.	Дата		
Разработал		Зайковская			02.26	Школа на 1100 мест	Стадия: Р; Лист: 39; Листов:
Проверил		Шеремет'ева					
ГАП		Шеремет'ева					
Н.контроль		Карпова				Крыльца В7, В8, В11	ООО "Партнёр"

Согласовано


Взам. инв. №

Подп. и дата


Инв. № подл.

Формат А2


Крыльцо В9. План на отм. 0,000

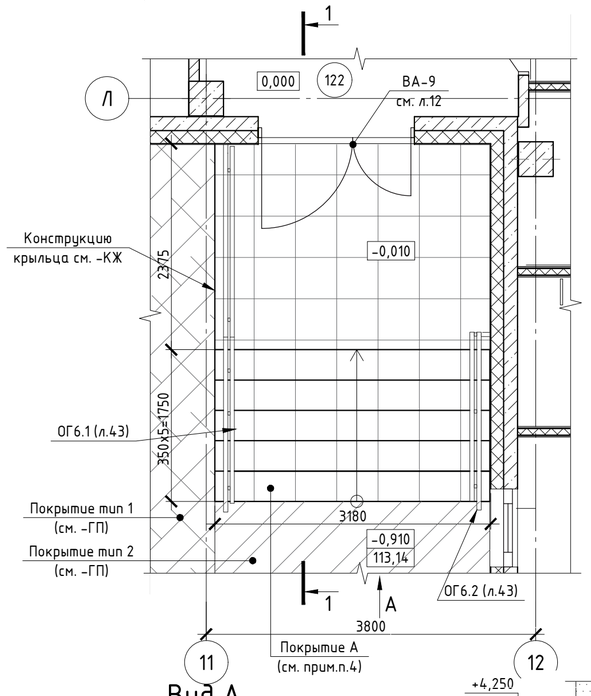


1-1

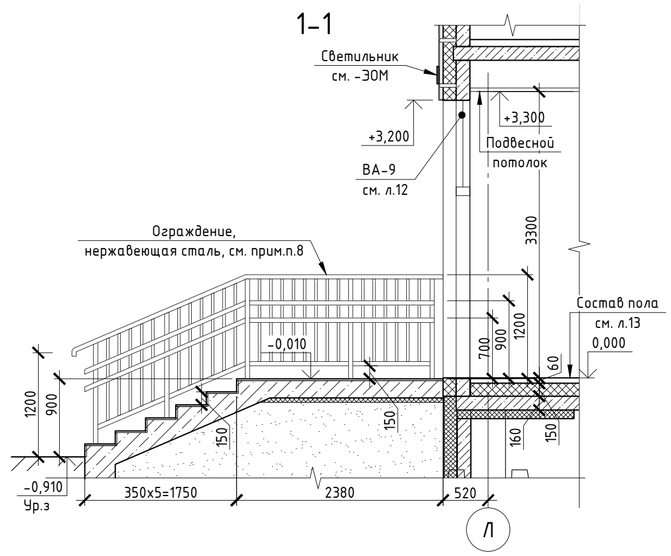


Вид А

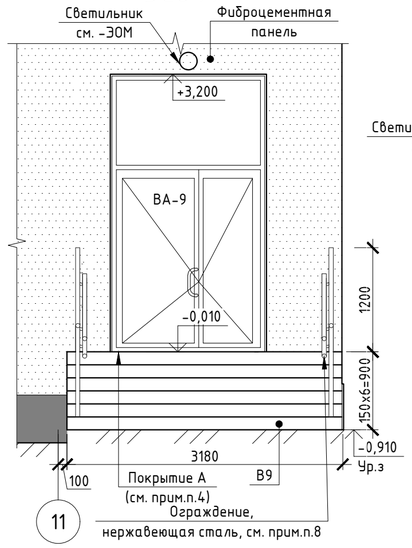


Вид Б

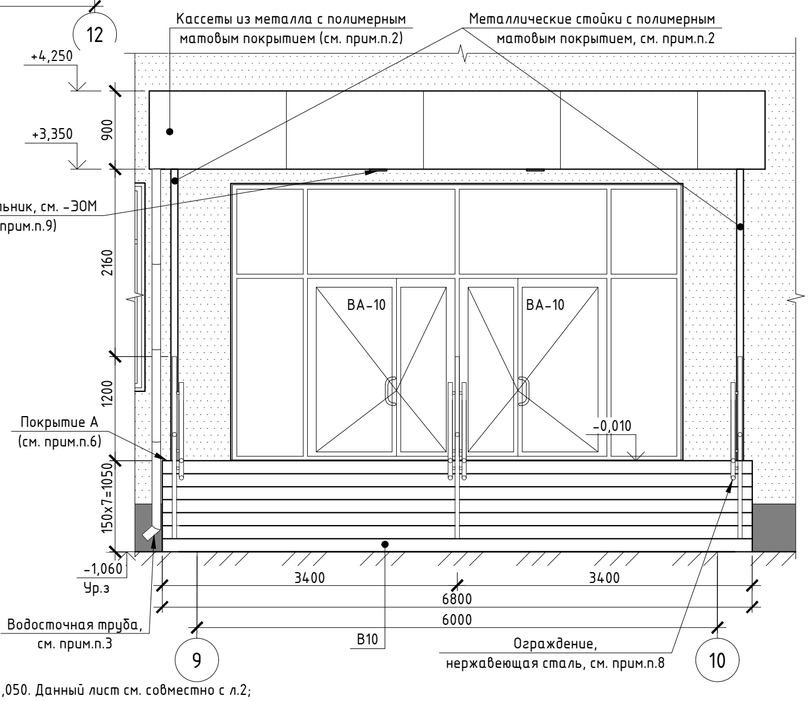

Крыльцо В10. План на отм. 0,000

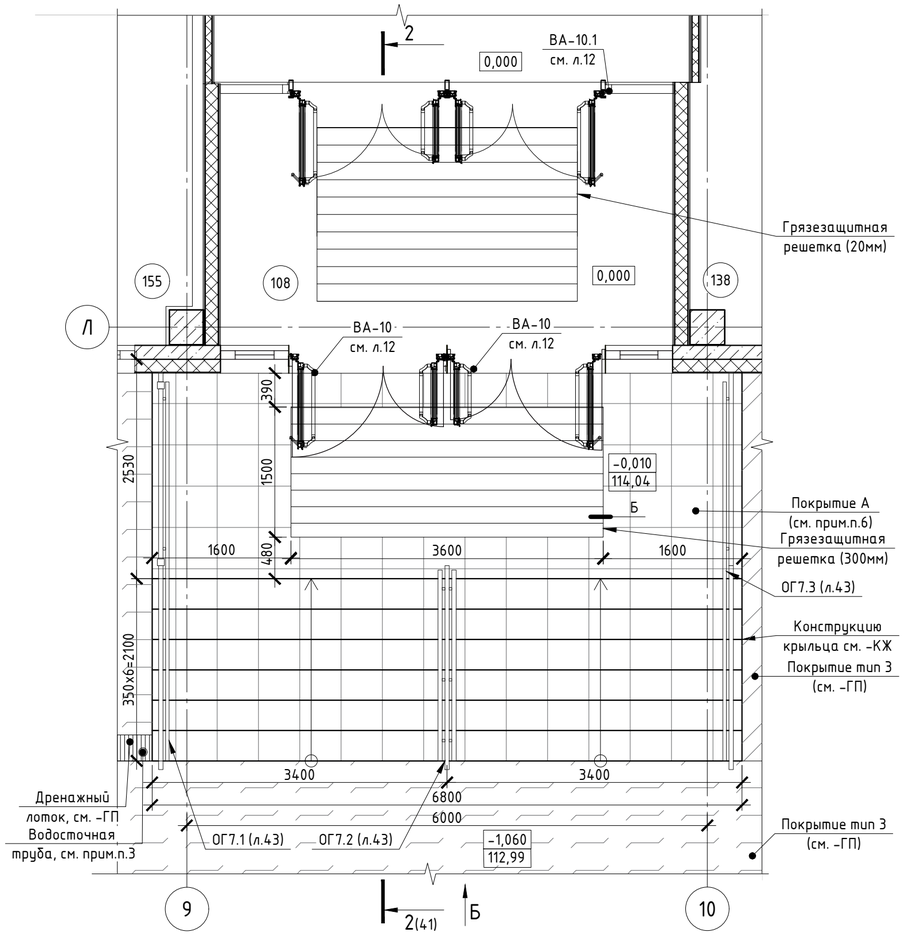


Крыльцо В10. План кровли

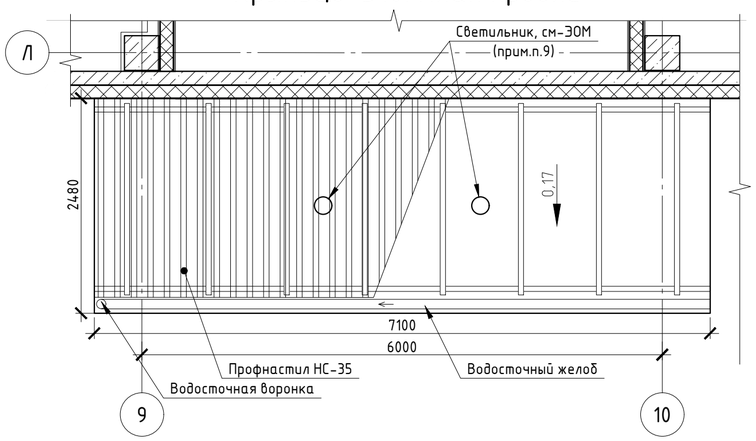

Условные обозначения:

- Керамогранит
- Покрытие Тип 2 (см. -ГП)
- Покрытие Тип 3 (см. -ГП)
- Покрытие Тип 4 (см. -ГП)
- Фиброцементная панель, цвет Белый
- Фиброцементная панель, цвет Серый
- Кассеты из металла с полимерным покрытием

Б

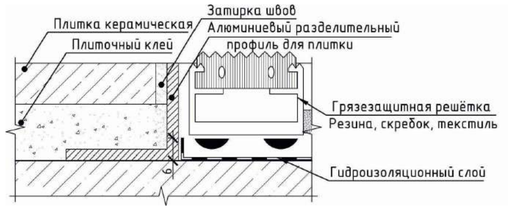

Примечания:

1. Относительная отметка 0,000 равно абсолютной отметке 114,050. Данный лист см. совместно с л.2;
2. Облицовка козырьков выполняется фасадными кассетами из металла с полимерным покрытием по металлокаркасу. Облицовка боковых поверхностей навесов – RAL7039, подшивка потолков навесов – RAL9002. Выполняется специализированной организацией по узлам изготовителя. Разрезку фасадных кассет выполнять максимального размера, согласовать с авторским надзором. Полимерное покрытие матовое, см. фасады. Металлические стойки с полимерным матовым покрытием, цвет RAL7039;
3. Водосточная система с полимерным покрытием, изготавливается специализированной организацией. Крепление водосточной системы осуществляется специализированной организацией;
4. Покрытие крыльца и ступеней выполнить из керамогранита, морозостойкого, противоскользящего (противоскольжение R12-R13), для наружного применения, с износостойкостью для высокой проходимости, толщиной 10мм. Цвет керамогранита – согласовать с авторским надзором; Керамогранит укладывать на слой эластичного клея для плитки типа Ceresit CM16 или аналоги; Места примыкания покрытий ко входам обработать герметиком для наружных работ;
5. На проступях краевых ступеней крыльца предусмотреть противоскользящие полосы контрастные поверхности крыльца шириной 0.8-0.1м. Полосы крепить на расстоянии 0.03-0.04м от края ступени;
6. Покрытия крылец:

Покрытие А:

- Керамогранит, см.прим.п.5 – 10мм;
- Прослойка клеевым составом типа Ceresit CM16 или аналоги, см.прим.п.5 – 10мм;
- Конструкция крыльца, см. -КЖ;

7. Монтаж фартука выполнить с нахлестом стыков не менее 150 мм и герметизацией стыков и креплений;
8. Ограждение из нержавеющей стали разрабатывается, изготавливается и монтируется специализированной организацией в соответствии с требованиями ГОСТ 25772-2021 по узлам изготовителя. Перед изготовлением ограждения выполнить обмеры фактически выполненных конструкций. Высоту ограждения см. данный лист совместно с л.43, элементы круглого сечения, верхний поручень диаметром 40мм, шаг вертикального заполнения не более 140мм. Узлы – травмобезопасные. Перед изготовлением согласовать схему ограждения с авторским надзором;
9. Привязку светильников см. -ЭОМ.

Изм.	Кол. уч.	Лист	№ док.	Подп.	Дата
Разработал		Зайковская			02.26
Проверил		Шереметьева			
ГАП		Шереметьева			
Н.контроль		Карпова			

2025/8-ШК-1-АР

Объект образования (общеобразовательная школа на 1100 мест) по ул. Виктора Шевелева в Кировском районе г. Новосибирска

Стадия	Лист	Листов
Р	40	

Школа на 1100 мест

Крыльца В9, В10

ООО "Партнёр"

Формат А2


Согласовано

Взам. инв. №


Подп. и дата

Инв. № подл.


1-1

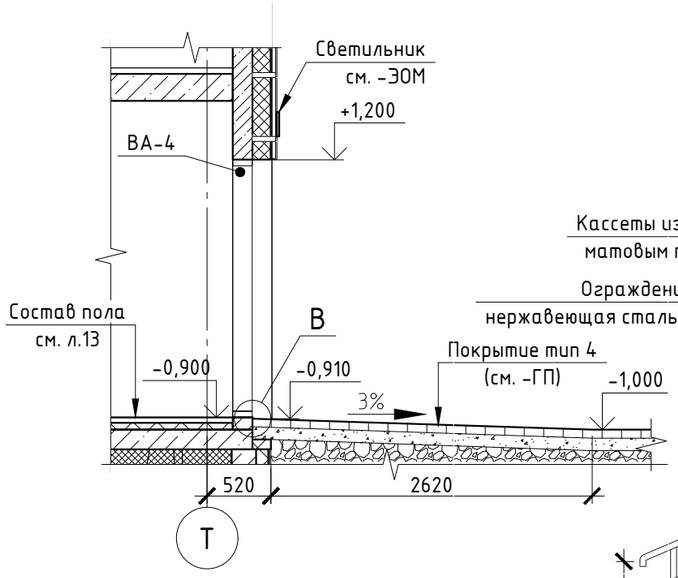


2-2

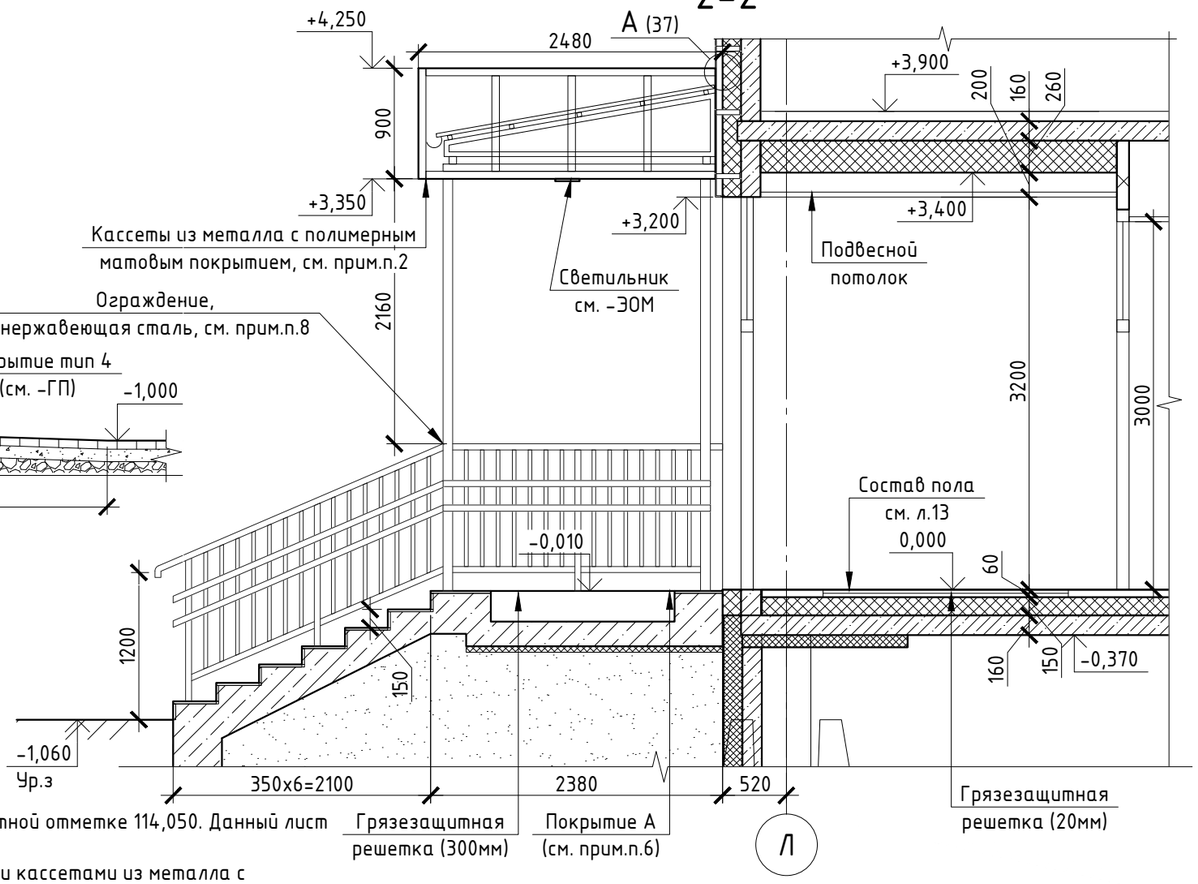


Крыльцо В12. План на отм. 0,000

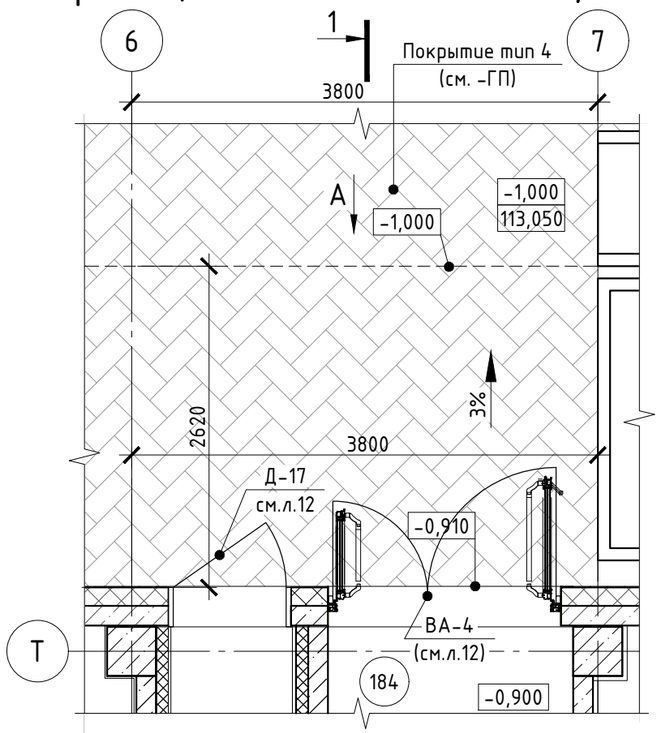

Вид А

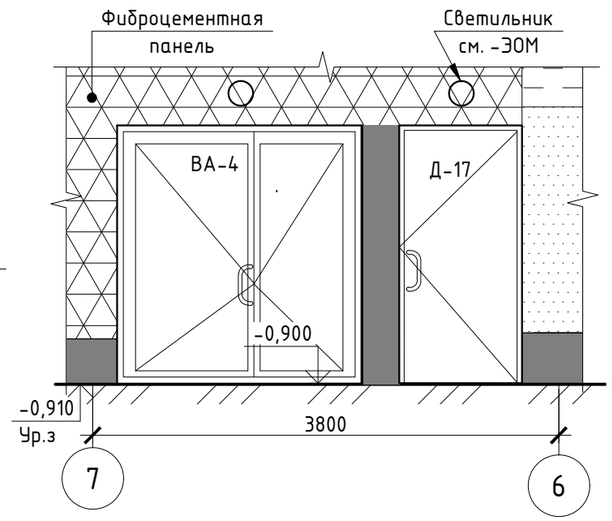

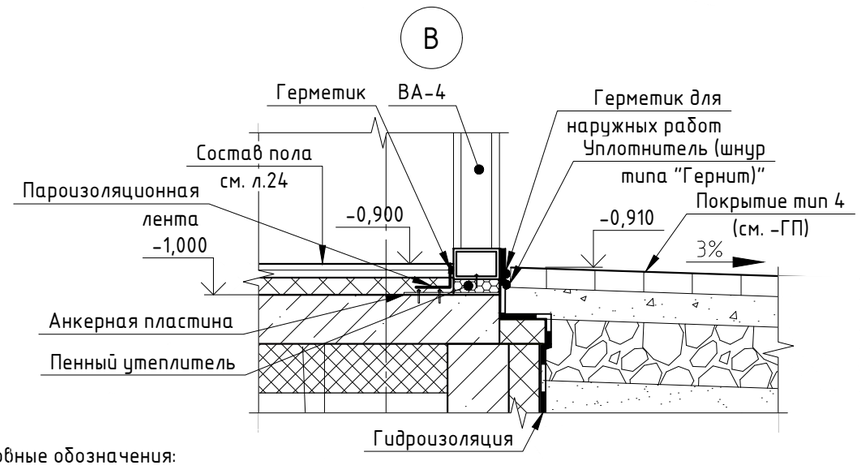

Примечания:

1. Относительная отметка 0,000 равно абсолютной отметке 114,050. Данный лист см. совместно с л.2;
2. Облицовка козырьков выполняется фасадными кассетами из металла с полимерным покрытием по металлокаркасу. Облицовка боковых поверхностей навесов – RAL7039, подшивка потолков навесов – RAL9002. Выполняется специализированной организацией по узлам изготовителя. Разрезку фасадных кассет выполнять максимального размера, согласовать с авторским надзором. Полимерное покрытие матовое, см. фасады. Металлические стойки с полимерным матовым покрытием, цвет RAL7039;
3. Водосточная система с полимерным покрытием, изготавливается специализированной организацией. Крепление водосточной системы осуществляется специализированной организацией;
4. Покрытие крыльца и ступеней выполнить из керамогранита, морозостойкого, противоскользящего (противоскольжение R12-R13), для наружного применения, с износостойкостью для высокой проходимости, толщиной 10мм. Цвет керамогранита – согласовать с авторским надзором; Керамогранит укладывать на слой эластичного клея для плитки типа Ceresit CM16 или аналоги; Места примыкания покрытий ко входам обработать герметиком для наружных работ;
5. На проступях краевых ступеней крыльца предусмотреть противоскользящие полосы контрастные поверхности крыльца шириной 0.8-0.1м. Полосы крепить на расстоянии 0.03-0.04м от края ступени;
6. Покрытия крылец:

Покрытие А:

- Керамогранит, см.прим.п.5 – 10мм;
- Прослойка клеевым составом типа Ceresit CM16 или аналоги, см.прим.п.4 – 10мм;
- Конструкция крыльца, см. -КЖ;

7. Монтаж фартука выполнить с нахлестом стыков не менее 150 мм и герметизацией стыков и креплений;
8. Ограждение из нержавеющей стали разрабатывается, изготавливается и монтируется специализированной организацией в соответствии с требованиями ГОСТ 25772-2021 по узлам изготовителя. Перед изготовлением ограждения выполнить обмеры фактически выполненных конструкций. Высоту ограждения см. данный лист совместно с л.43, элементы круглого сечения, верхний поручень диаметром 40мм, шаг вертикального заполнения не более 140мм. Узлы – травмобезопасные. Перед изготовлением согласовать схему ограждения с авторским надзором.

Условные обозначения:

- Покрытие Тип 4 (см. -ГП)
- Фиброцементная панель, цвет Белый
- Фиброцементная панель, цвет Терракотовый
- Фиброцементная панель, цвет Светло-серый
- Фиброцементная панель, цвет Серый

Согласовано

Взам. инв. №

Подп. и дата

Инв. № подл.

Изм.	Кол. уч.	Лист	№ док.	Подп.	Дата
Разработал		Зайковская			02.26
Проверил		Шереметьева			
ГАП		Шереметьева			
Н.контроль		Карпова			

2025/8-ШК-1-АР

Объект образования (общеобразовательная школа на 1100 мест) по ул. Виктора Шевелева в Кировском районе г. Новосибирска

Стадия	Лист	Листов
Р	41	


Школа на 1100 мест

Крыльца В10, В12


ООО "Партнёр"

Формат А3


Крыльцо В13. План на отм. 0,000

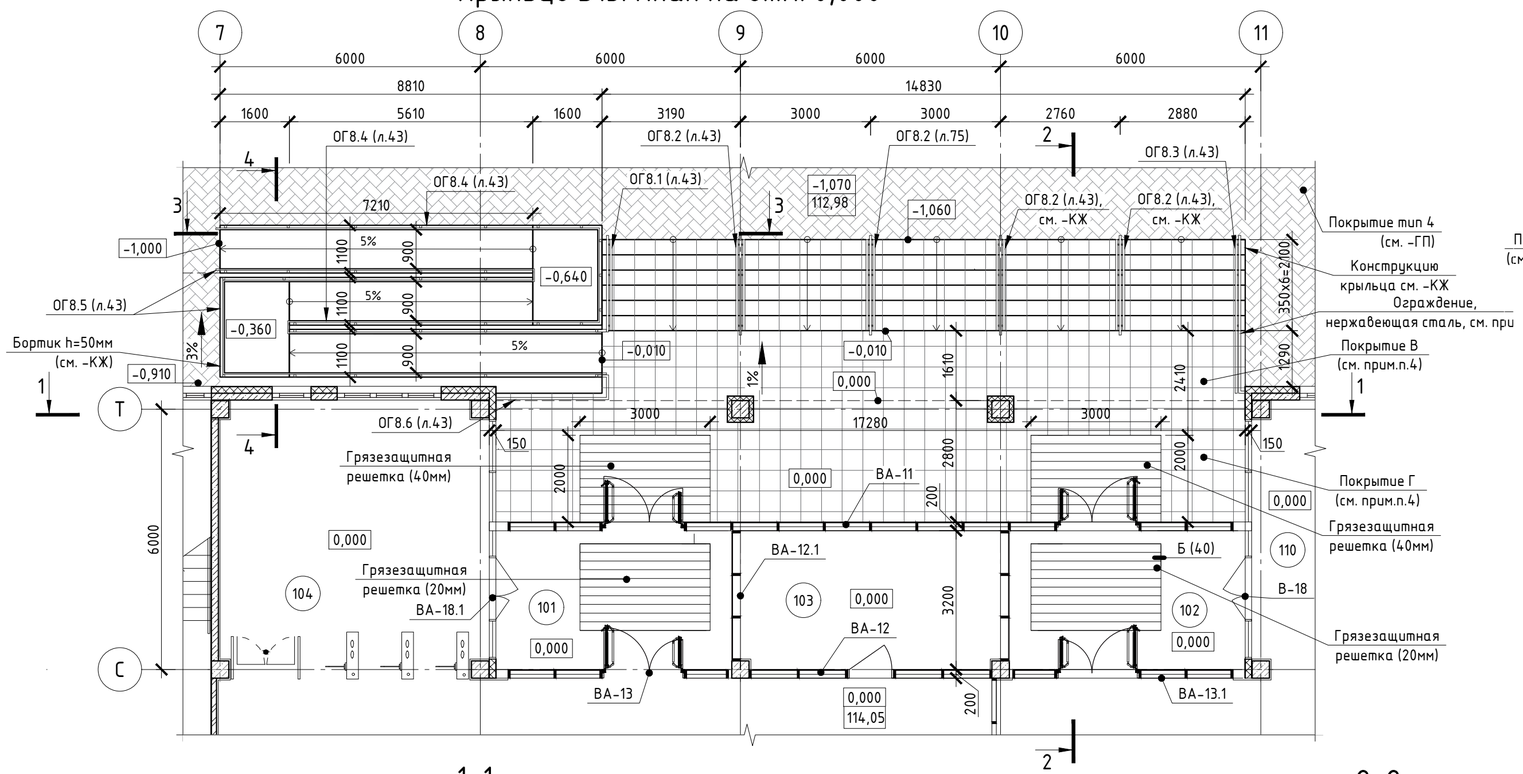


1-1

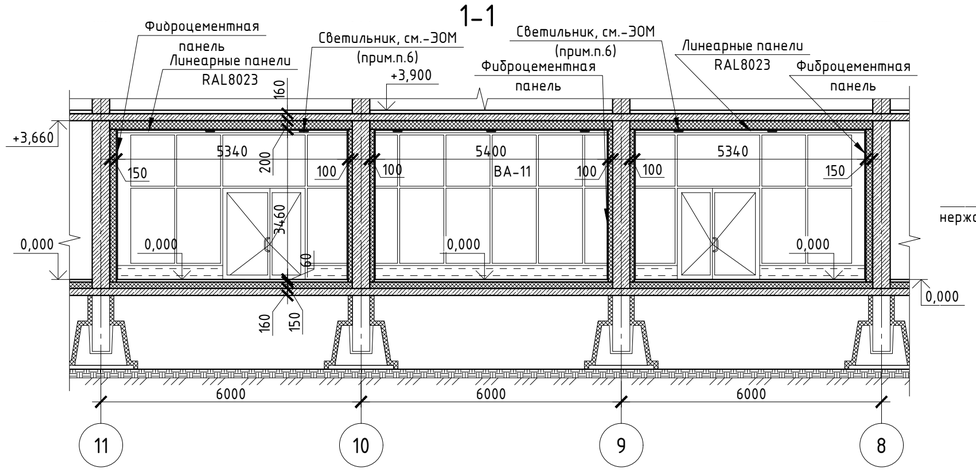


2-2

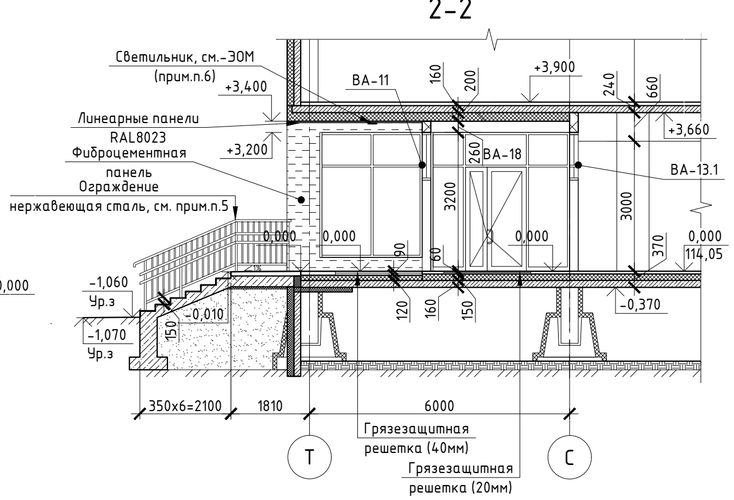

3-3

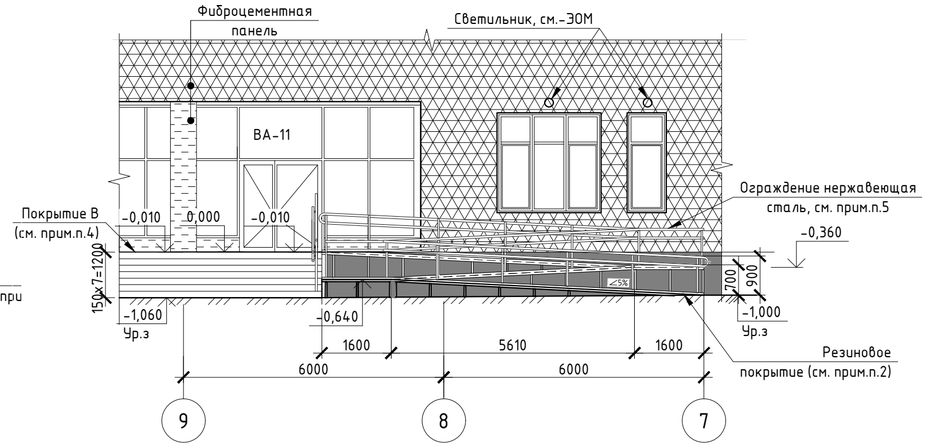

4-4

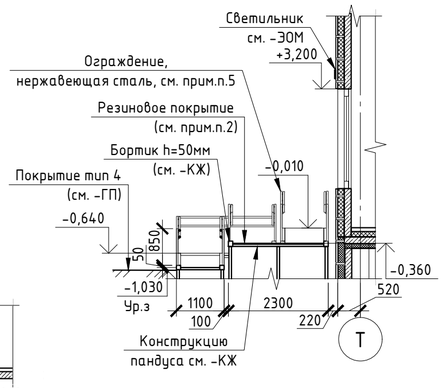

Условные обозначения:

- Керамогранит
- Покрытие Тип 4 (см. -ГП)
- Фиброцементная панель, цвет Терракотовый
- Фиброцементная панель, цвет Светло-серый
- Фиброцементная панель, цвет Серый

Примечания:

1. Относительная отметка 0,000 равно абсолютной отметке 114,050. Данный лист см. совместно с л.2;
2. Покрытие крыльца и ступеней выполнить из керамогранита, морозостойкого, противоскользящего (противоскольжение R12-R13), для наружного применения, с износостойкостью для высокой проходимости, толщиной 10мм. Цвет керамогранита - согласовать с авторским надзором; Керамогранит укладывать на слой эластичного клея для плитки типа Ceresit CM16 или аналоги. Места примыкания покрытий ко входам обработать герметиком для наружных работ. Покрытие пандуса выполнить из резинового противоскользящего покрытия;
3. На проступях краевых ступеней крыльца предусмотреть противоскользящие полосы контрастные поверхности крыльца шириной 0.8-0.1м. Полосы крепить на расстоянии 0.03-0.04м от края ступени;
4. Покрытия крылец:

Покрытие А:
- Керамогранит, см.прим.п.2 - 10мм;
- Прослойка клеевым составом типа Ceresit CM16 или аналоги, см.прим.п.5 - 10мм;
- Конструкция крыльца, см. -КЖ;

Покрытие В:
- Керамогранит, см.прим.п.2 - 10мм;
- Прослойка клеевым составом типа Ceresit CM16 или аналоги, см.прим.п.2 - 10мм;
- Стяжка из цементно-песчаного раствора М150 с гидрофобными и морозостойкими добавками, с упрочненным верхним слоем, армированная сеткой из 5Вр-500 ячейкой 100x100 - 70-80мм;
- Конструкция крыльца, см. -КЖ;

Покрытие Г:
- Керамогранит, см.прим.п.2 - 10мм;
- Прослойка клеевым составом типа Ceresit CM16 или аналоги, см.прим.п.2 - 10мм;
- Стяжка из цементно-песчаного раствора М150 с гидрофобными и морозостойкими добавками, с упрочненным верхним слоем, армированная сеткой из 5Вр-500 ячейкой 100x100 - 70мм (40 мм в месте грязезащитной решетки);
- Теплоизоляция ROCKWOOL ФЛОР БАТТС - 120мм;
- Конструкция крыльца, см. -КЖ.

5. Ограждение из нержавеющей стали разрабатывается, изготавливается и монтируется специализированной организацией в соответствии с требованиями ГОСТ 25772-2021 по узлам изготовителя. Перед изготовлением ограждения выполнить обмеры фактически выполненных конструкций. Высоту ограждения см. данный лист совместно с л.43, элементы круглого сечения, верхний поручень диаметром 40мм, шаг вертикального заполнения не более 140мм. Узлы - травмобезопасные. Перед изготовлением согласовать схему ограждения с авторским надзором.

Спецификация отделки крылец

Крыльцо	Покрытие	Площадь, м2	Обшивка навесов	Площадь, м2	Стойки навесов	Длина, м.	Водосточная система	Длина, м
В3	Керамогранит	13,84	Фасадные металлокассеты	14,82	Металл с полимерным покрытием	13,44	Водосточные желоб и труба с полимерным покрытием	7,5
В5	Асфальтобетонная плитка	12,54		25,97		20,16		9,11
В6	Керамогранит	9,56	-	-	-	-	-	-
В7		13,33						
В8		13,33						
В9		15,95						
В10		37,6	Фасадные металлокассеты	28,45	Металл с полимерным покрытием	13,44	Водосточные желоб и труба с полимерным покрытием	11,41
В13	Керамогранит	87,52						
	Резиновое покрытие	42,43						
Итого:	Керамогранит	191,14	Фасадные металлокассеты	69,24	Металл с полимерным покрытием	47,04	Водосточные желоб и труба с полимерным покрытием	28,02
	Резиновое покрытие	42,43						
	Асфальтобетонная плитка	12,54						

Крыльцо	Покрытие	Площадь, м2
В3,В6,В7,В8,В8, В10,В13	Покрытие А	119,19
В5	Покрытие Б	12,54
В13	Покрытие В	24,17
В13	Покрытие Г	47,78
В13	Резиновое покрытие	42,43

Крыльцо	Покрытие	Размер	Кол-во (шт.)
В10	Грязезащитная решетка Стандартпарк (Сити резина+текстиль+скребок)	3590x1510	1 шт.
		2990x1990	1 шт.
В13		2990x1990	4 шт.

Согласовано


Взам. инв. №


Подп. и дата


Инв. № подл.


							2025/8-ШК-1-АР
							Объект образования (общеобразовательная школа на 1100 мест) по ул. Виктора Шевелева в Кировском районе г. Новосибирска
Изм.	Кол. уч.	Лист	№ док.	Подп.	Дата		
Разработал		Зайковская			02.26	Школа на 1100 мест	Стадия: Р; Лист: 42; Листов:
Проверил		Шереметьева					
ГАП		Шереметьева					
Н.контроль		Карпова				Крыльцо В13	ООО "Партнёр"


Формат А2

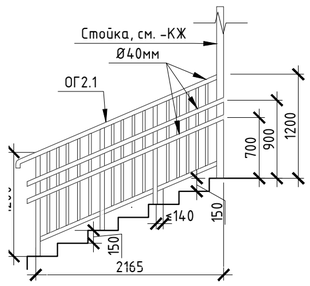


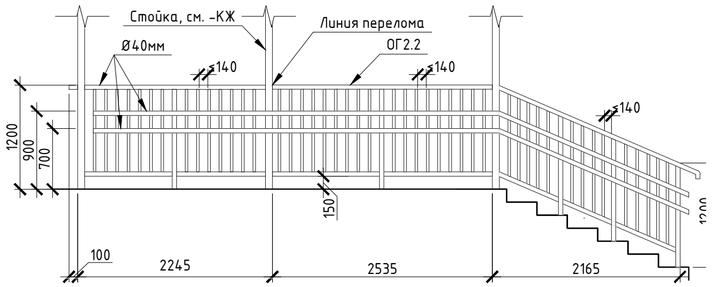


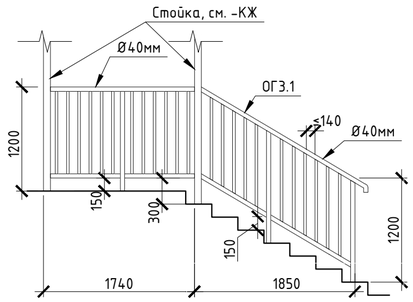


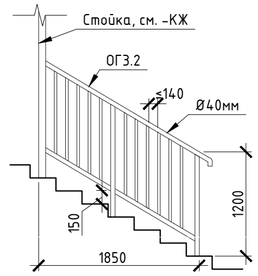


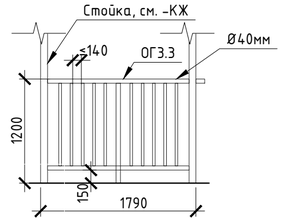


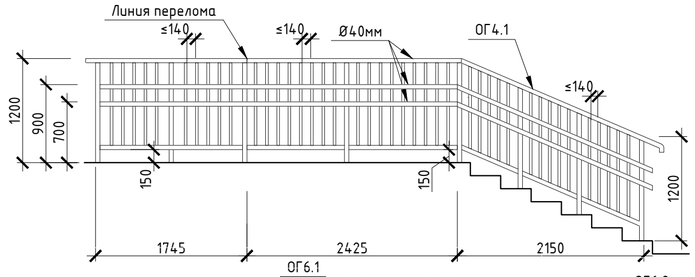


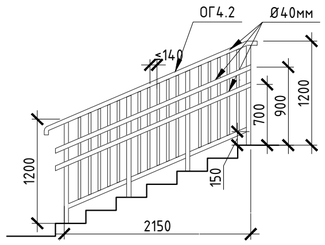


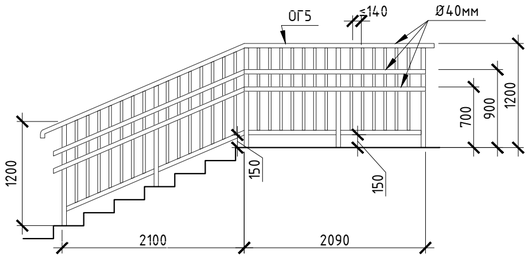


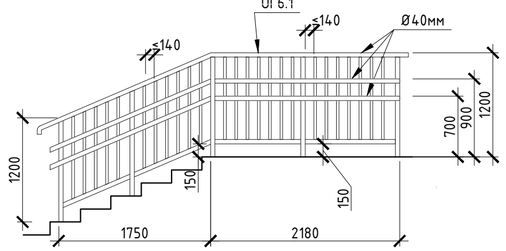


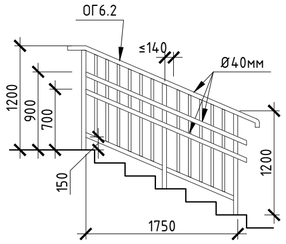


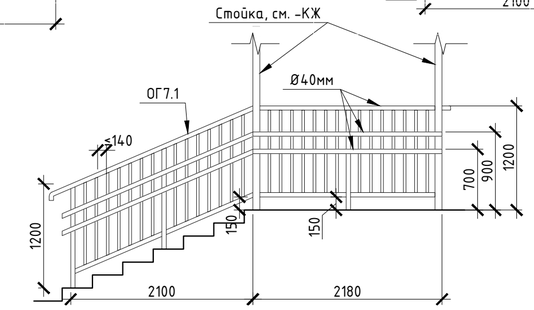


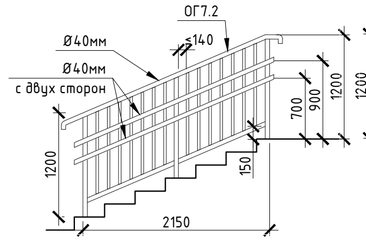


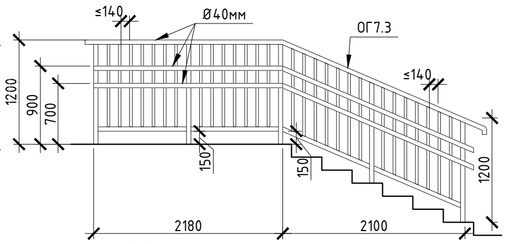


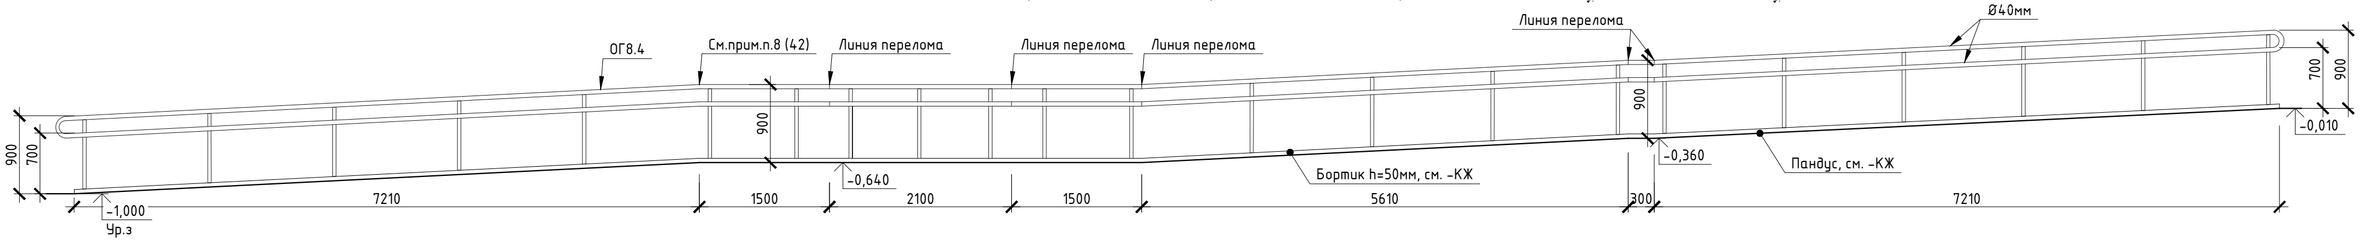


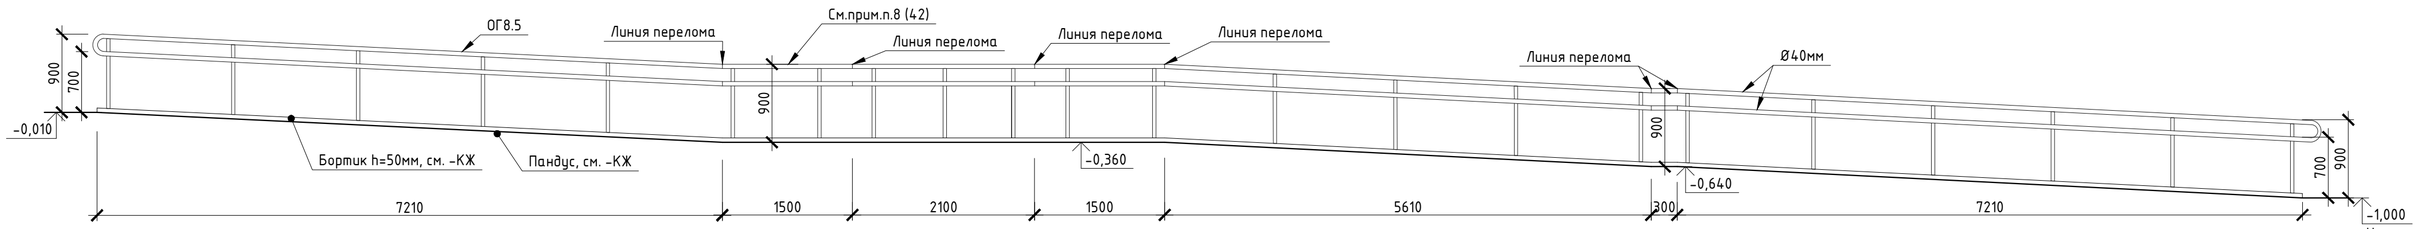

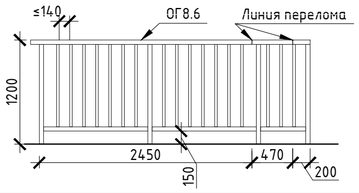

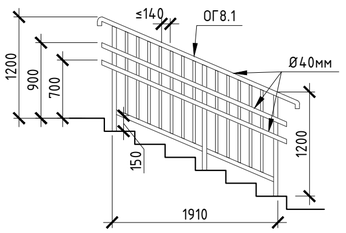

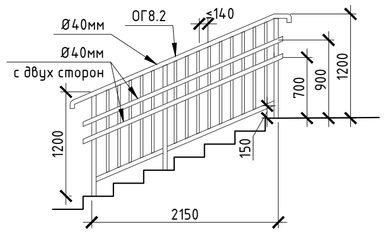

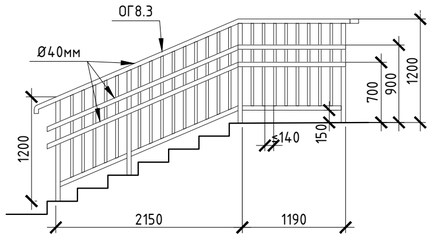

Согласовано


Взам. инв. №


Подп. и дата


Инв. № подл.


						2025/8-ШК-1-АР	
						Объект образования (общеобразовательная школа на 1100 мест) по ул. Виктора Шевелева в Кировском районе г. Новосибирска	
Изм.	Кол. уч.	Лист	№ док.	Подп.	Дата		
Разработал		Зайковская			02.26	Школа на 1100 мест	Стадия: П; Лист: 43; Листов:
Проверил		Шереметьева					
ГАП		Шереметьева					
Н.контроль		Карпова				Схема ограждений	ООО "Партнёр"


Формат А2

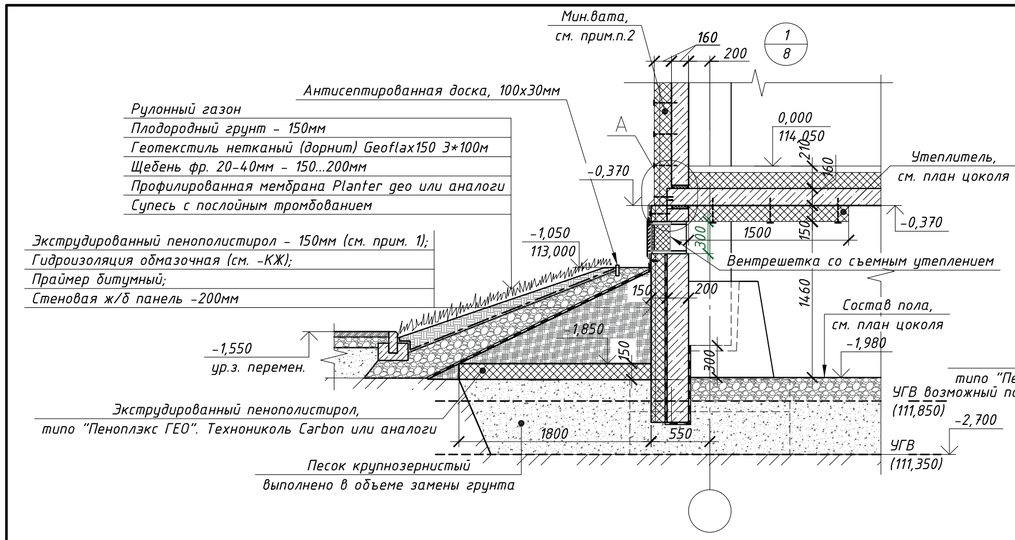


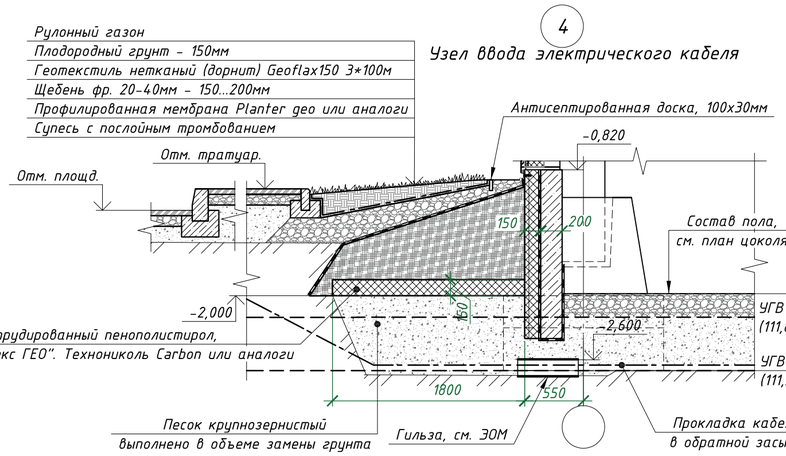


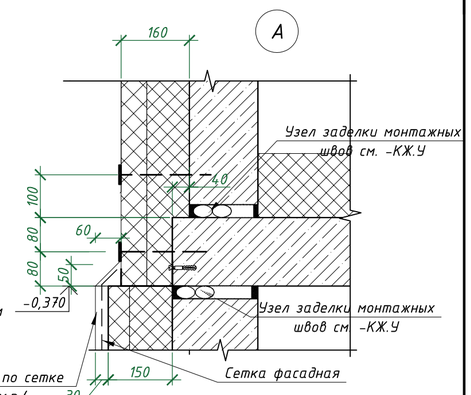


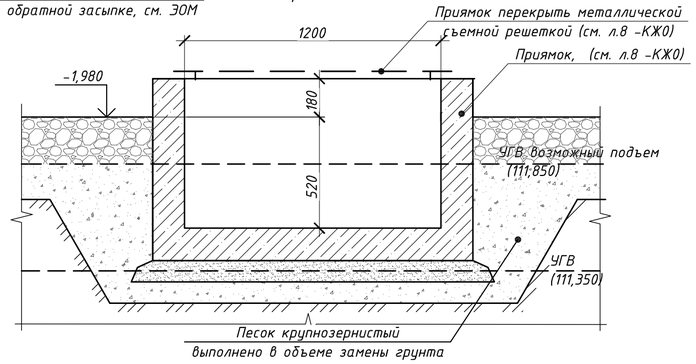

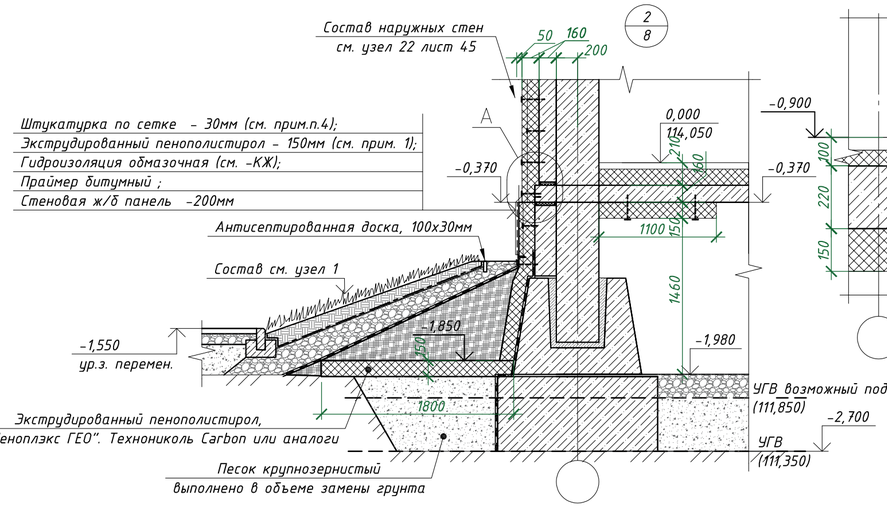

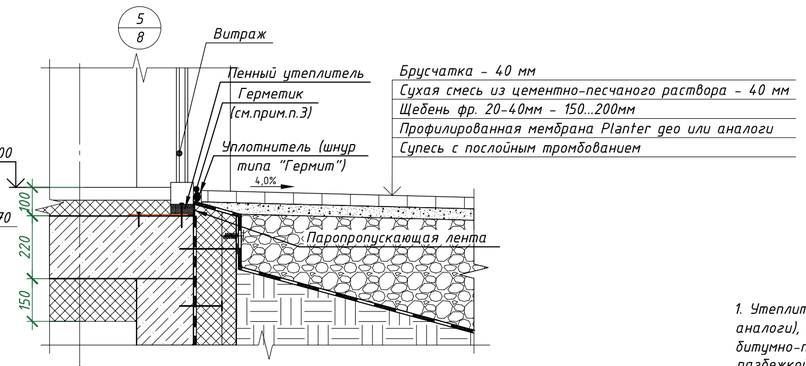

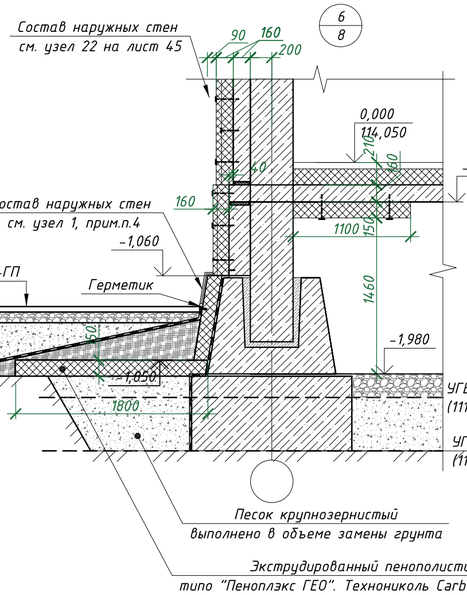

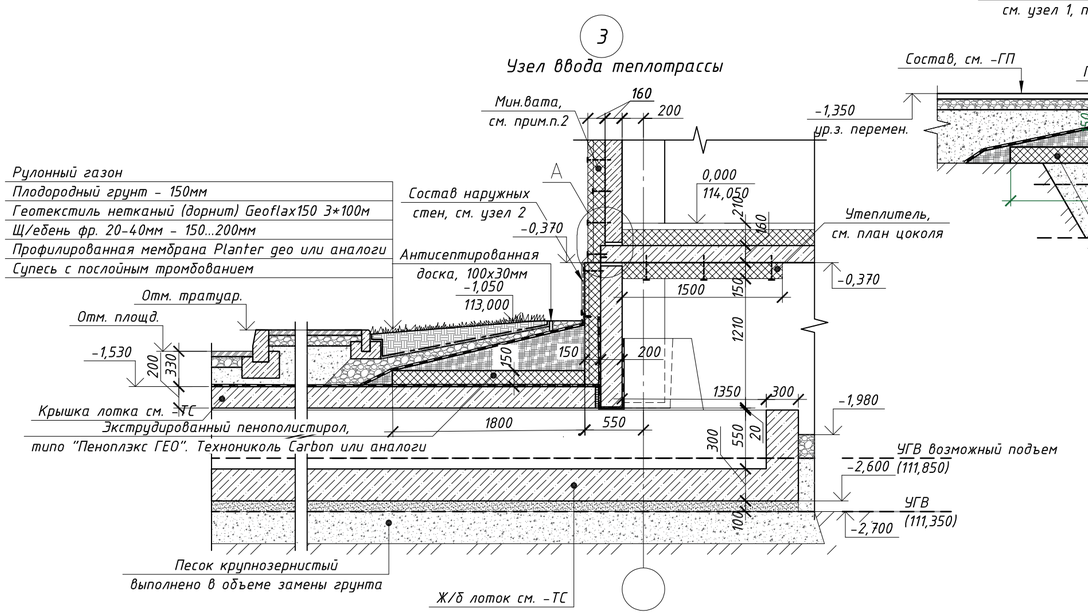

1. Утеплитель – экструдированный пенополистирол (типа"Пеноплэкс фундамент", Технониколь CARBON PROF или аналоги), толщиной 150мм. Крепить полиуретановым клеем "Пеноплекс FASTFIX" или клеем на битумной или битумно-полимерной основе (Bitumast "ХимТораПроект", БНК – 90/30 и проч.). Утеплитель крепить в 2 слоя, с разбежкой стыков плит не менее 150мм, или использовать плиты с фаской. Каждую плиту крепить в плотную к предыдущей с последующей проклейкой швов (стыков) герметизирующей лентой (типа "Герлен", "GROVER" и прочее), шириной 150мм. Во внутренних и наружных углах здания выполнить дополнительный слой утеплителя на длину 600-1000мм. Работу вести согласно общим рекомендациям и техническим решениям предприятия-изготовителя;
2. Утеплитель – гидрофобизированные жесткие минераловатные плиты для тонкослойных штукатурных фасадов ($\lambda \leq 0,042$Вт/м°С), в два слоя. Прочность при растяжении перпендикулярно лицевым поверхностям не менее 15кПа, прочность на сжатие при 10% деформации не менее 30кПа. Утеплитель крепить с помощью клеевых составов для минераловатных плит (типа "Ceresit", "Gerkules" или аналоги) по предварительно подготовленной поверхности. Площадь адгезионного контакта клеевого состава с основанием после установки теплоизоляционной плиты в проектное положение должна составлять не менее 40% (ГОСТ Р 56707-2015). Далее выполнить крепление на стеклопластиковые дюбеля ("Бийский завод стеклопластиков"). Для основного слоя утепления использовать дюбеля ДС-2-50.60.200, для дополнительного слоя использовать дюбеля ДС-3-60.60.360. Утеплитель крепить с шагом по длине стены 400мм, по высоте – 300мм, не менее 9шт на 1м2. По периметру оконных и дверных проемов, а также по углам здания устанавливаются дополнительные связи, с шагом 200х150мм Работу вести согласно рекомендациям предприятия-изготовителя, см. СТО20994511-001-2009.
3. Применять сертифицированную систему штукатурных фасадов с наружным штукатурным слоем, отвечающую требованиям СП 293.1325800.2017 "Системы фасадные теплоизоляционные композитные с наружными штукатурными слоями" и ГОСТ Р 56707-2015 "Системы фасадные теплоизоляционные композитные с наружными штукатурными слоями. Общие технические условия" типа "Ceresit WM" СТО 58239148-001-2006.

Отделочный слой – фасадная декоративная штукатурка (камешковая) типа "Ceresit" или аналоги, цвет см. фасады, принять согласно натурным выкрасам. Армированный защитный штукатурный слой выполняется согласно выбранной фасадной теплоизоляционной системе. Усиленный армированный защитный штукатурный слой выполняется с устройством двух слоев стеклосетки и дополнительным креплением фасадными дюбелями, см. "Ceresit WM" СТО 58239148-001-2006. Систему штукатурных фасадов и выбор материала согласовать со службой заказчика.

4. Для цокольной части от отм. -1,050 до отм.-0,370, для фасадов в арке от уровня земли до отм. -1,060 выполнить отделку утеплителя (см. прим.п.1) негорючими материалами суммарной толщиной не менее 30 мм по металлической сетке. (для материалов типа Ceresit руководствоваться СТО 58239148-001-2006-2025 узел А.3.7). Монтаж вести согласно рекомендациям предприятия-производителя выбранной фасадной теплоизоляционной системы.
5. По периметру здания выполнять дополнительное утепление верхней поверхности фундамента, на ширину 1800мм от здания, экструдированным пенополистиролом, толщиной 150мм.

						2025/8-ШК-1-АР
						Объект образования (общеобразовательная школа на 1100 мест) по ул.Виктора Шевелева в Кировском районе г.Новосибирска.
Изм.	Кол.уч.	Лист	№док.	Подп.	Дата	
Разраб.		Дворская				Школа на 1100 мест
Проверил		Король А.				Стадия: Р; Лист: 44; Листов:
ГАП		Шеремтьева				
Н.контр.		Солдатова				Узлы 1; 2; 3; 4; 5; 6 — ООО "Партнер"


Согласовано: ГИП Сиротина; Главн.констр. Нургалиев


Взам. инв. №


Подп. и дата


Инв. № подл.


А2

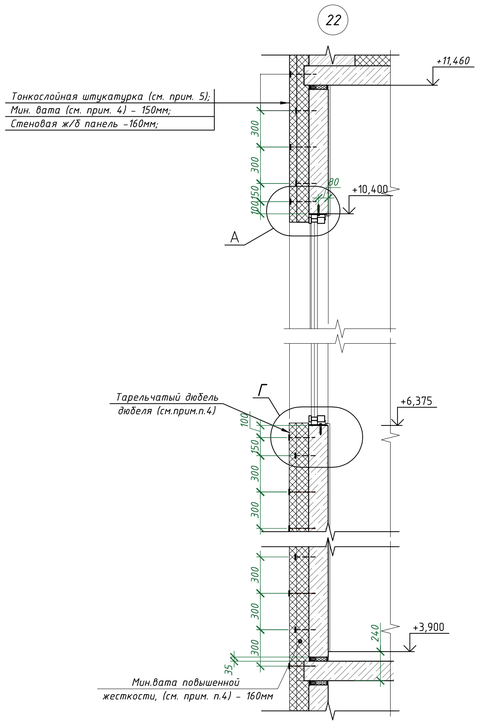


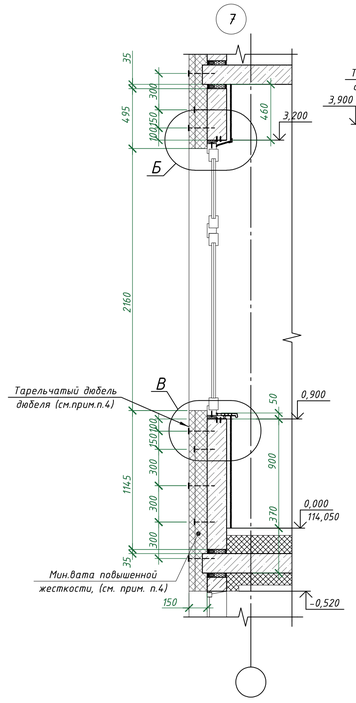


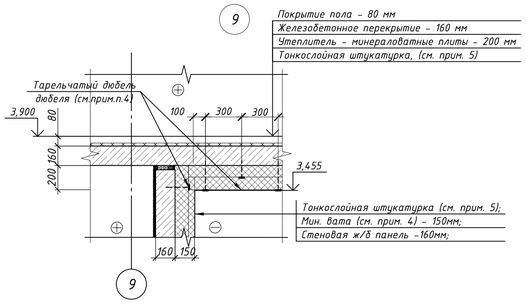

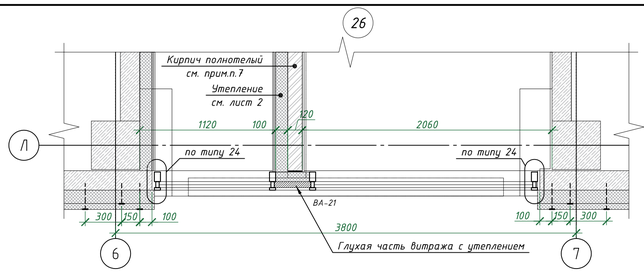


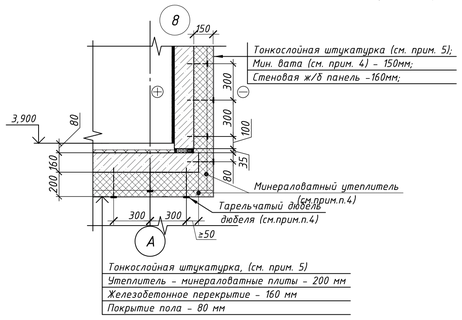

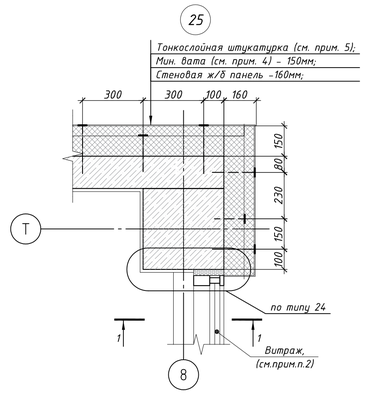


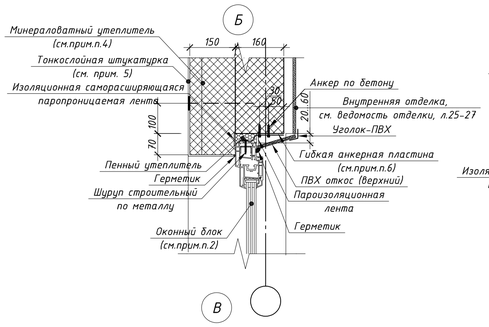



Узел верхнего примыкания
витража в наружных стенах

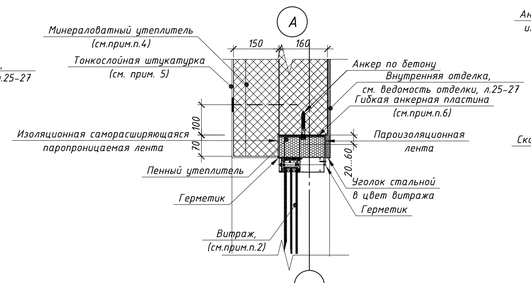


Узел нижнего примыкания
витража в наружных стенах

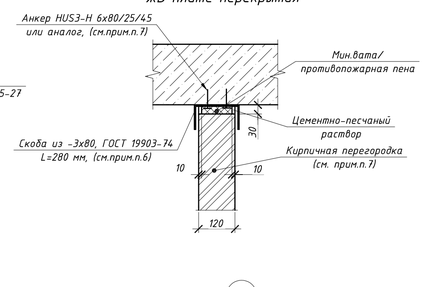

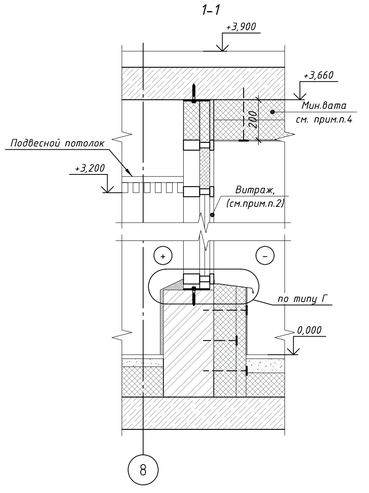


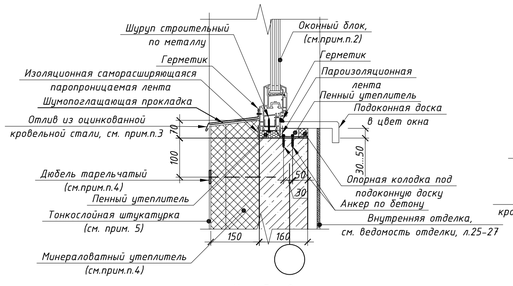


Узел бокового примыкания
оконных блоков

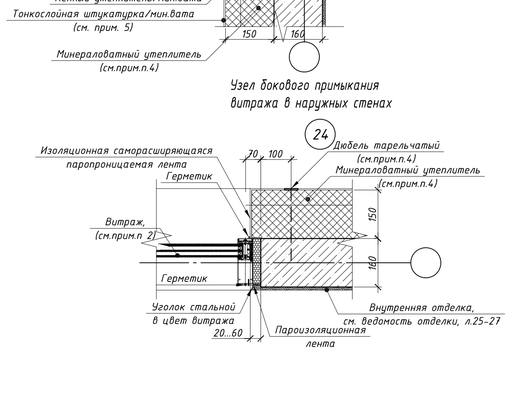

Узел бокового примыкания
витража в наружных стенах

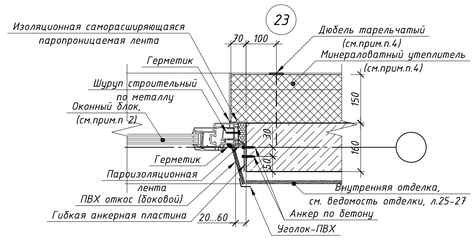

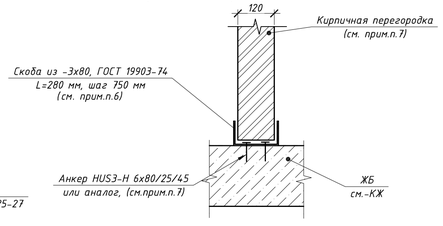

Общие указания:

1. Данный лист см. совместно с л.3-8,14,15 раздела -АР

2. Перед изготовлением оконных блоков и витражей, произвести обмеры проемов в возведенном здании и уточнить размеры. Оконные блоки изготавливаются специализированными организациями. Установку окон производить согласно общим требованиям ГОСТ 30971-2012 "Швы монтажные узлов примыканий оконных блоков к стеновым проемам" Крепежные элементы располагать с шагом ± 700мм. Расстояние от внутреннего угла коробки оконного блока до крепежного элемента 150-180мм, расстояние от импостного соединения до крепежного элемента 120-180мм. Витражи изготавливаются специализированными организациями и монтируются согласно требования и техническим решениям предприятия-изготовителя.

3. Отлив выполнить из кровельной стали толщиной не менее 0,8 мм с полимерным покрытием, цвет см. -АР л. "Ведомость отделки фасадов". Монтаж отлива выполнять с нахлестом стыков не менее 150 мм и герметизацией стыков и креплений;

4. Утеплитель - гидрофобизированные жесткие минераловатные плиты (λ≤0,042Вт/м°С), в два слоя. Толщина наружнего слоя 50 мм, Прочность при растяжении перпендикулярно лицевым поверхностям не менее 15кПа, прочность на сжатие при 10% деформации не менее 30кПа. Утеплитель крепить с помощью клеевых составов для минераловатных плит (типа "Ceresit", "Gerkules" или аналоги) по предварительно подготовленной поверхности. Площадь адгезионного контакта клеевого состава с основанием после установки теплоизоляционной плиты в проектное положение должна составлять не менее 40% (ГОСТ Р 56707-2015). Далее выполнить крепление на стеклопластиковые дюбеля ("Бийский завод стеклопластиков"). Для основного слоя утепления использовать дюбеля ДС-2-50.60.200, для дополнительного слоя использовать дюбеля ДС-3-60.60.360. Утеплитель крепить с шагом по длине стены 400мм, по высоте – 300мм, не менее 9шт на 1м2. По периметру оконных и дверных проемов, а также по углам здания устанавливаются дополнительные связи, с шагом 200х150мм Работу вести согласно рекомендациям предприятия-изготовителя, см. СТО20994511-001-2009.*

5. Применять сертифицированную систему штукатурных фасадов с наружным штукатурным слоем, отвечающую требованиям СП 293.1325800.2017 "Системы фасадные теплоизоляционные композитные с наружными штукатурными слоями" и ГОСТ Р 56707-2015 "Системы фасадные теплоизоляционные композитные с наружными штукатурными слоями. Общие технические условия" типа "Ceresit WM" СТО 58239148-001-2006.

Отделочный слой - фасадная декоративная штукатурка (камешковая) типа "Ceresit" или аналоги, цвет см. фасады, принять согласно натурным выкрасам. Армированный защитный штукатурный слой выполняется согласно выбранной фасадной теплоизоляционной системе. Усиленный армированный защитный штукатурный слой выполняется с устройством двух слоев стеклосетки и дополнительным креплением фасадными дюбелями, см. "Ceresit WM" СТО 58239148-001-2006. Систему штукатурных фасадов и выбор материала согласовать со служдой заказчика.

6.Стальную пластину применять с антикоррозионным покрытием цинконаполненной композицией типа "Цинол" до толщины покрытия не менее 120мкн.

7. Кирпичные перегородки, кирпич Кр-р-по 250х120х65/1НФ/100/2,0/25/ГОСТ 530-2012 на растворе М75, армированный кладочной сеткой 50х50 ф4ВР-I через 5 рядов. Раскреплять к ж/б колонам по узлу 3 с шагом не более 750мм по высоте (но не менее трех сеток по высоте). Перегородки длиной более 5м раскреплять к потолку с шагом 1,5м (но не менее двух сеток на участок перегородки).

							2025/8-ШК-1-АР	
							Объект образования (общеобразовательная школа на 1100 мест) по ул.Виктора Шевелева в Кировском районе г.Новосибирска.	
Изм.	Кол.уч	Лист	№ док.	Подп.	Дата			
Разраб.		Дворская					Школа на 1100 мест	Стадия: Р; Лист: 45; Листов:
Провериl		Король А.						
ГАП		Шеременьева						
Н.контр.		Солдатова					Узлы 7; 8; 9; 20-26	ООО "Партнер"

Согласовано


Взам. инв. №

Подп. и дата


Инв. № подл.

Формат А1


13

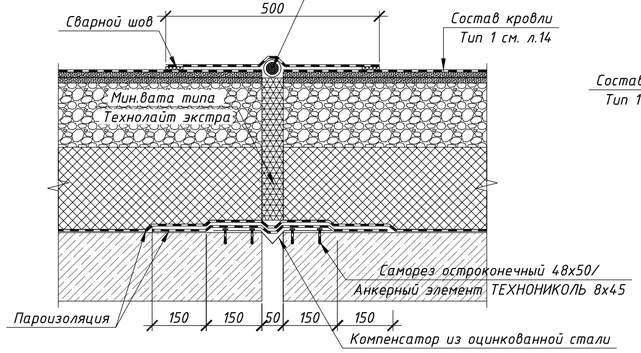


10

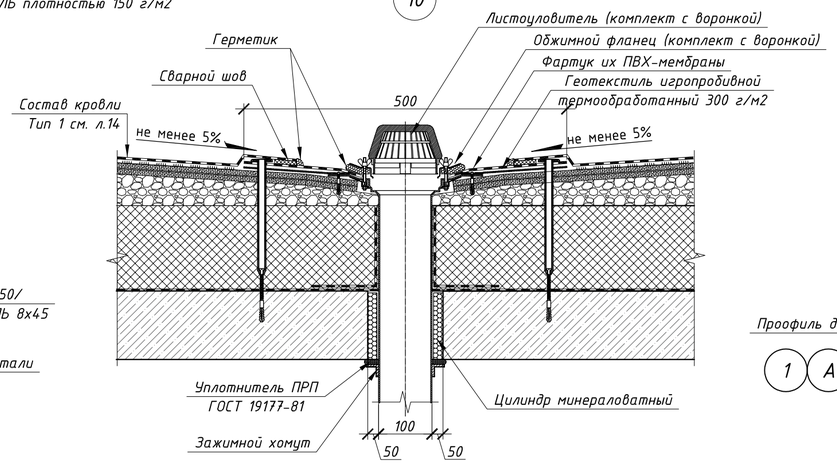


Узел деформационного шва
для стен выше уровня земли

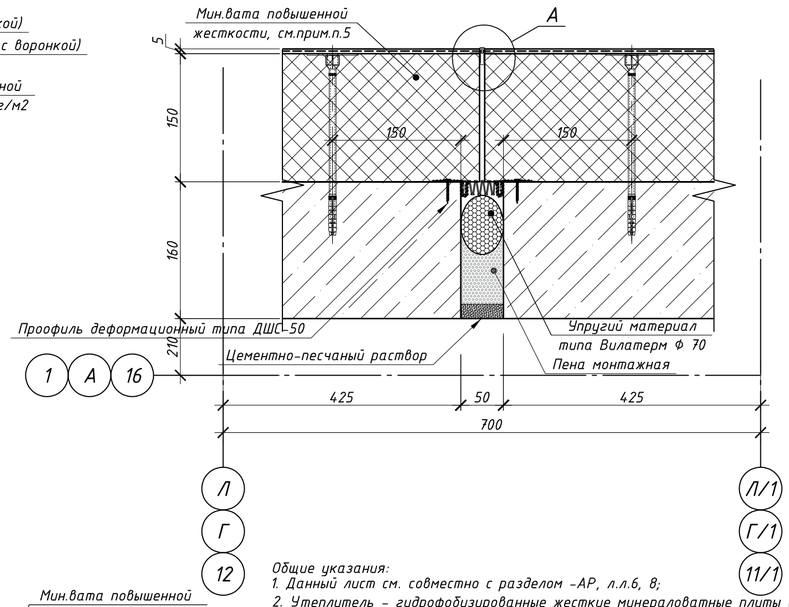


11

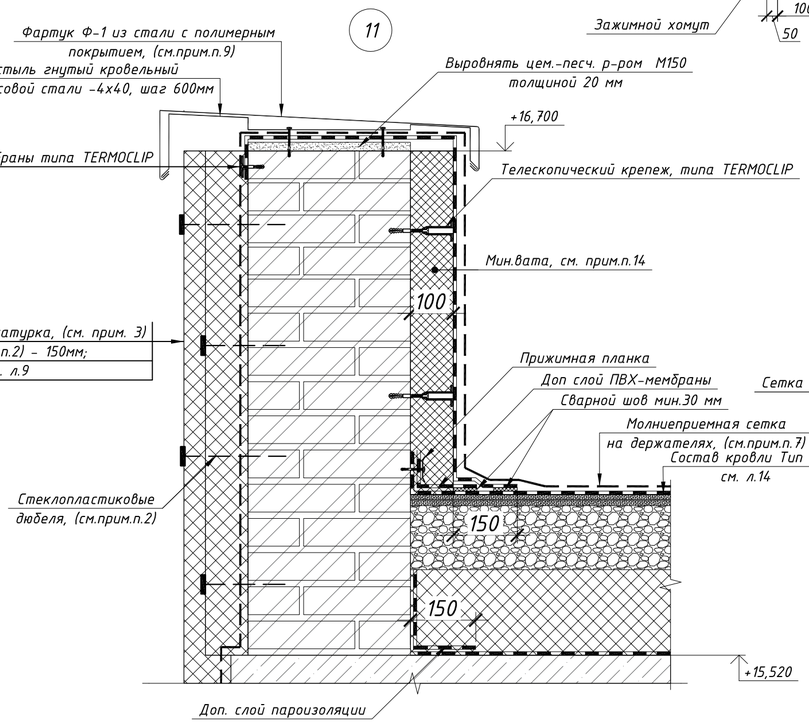


А

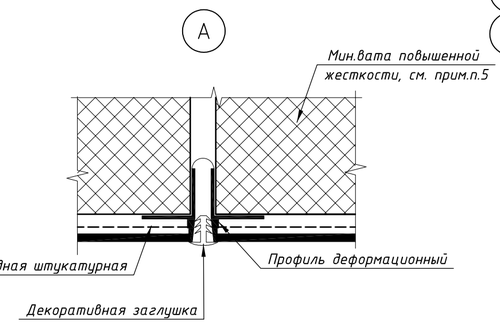

14

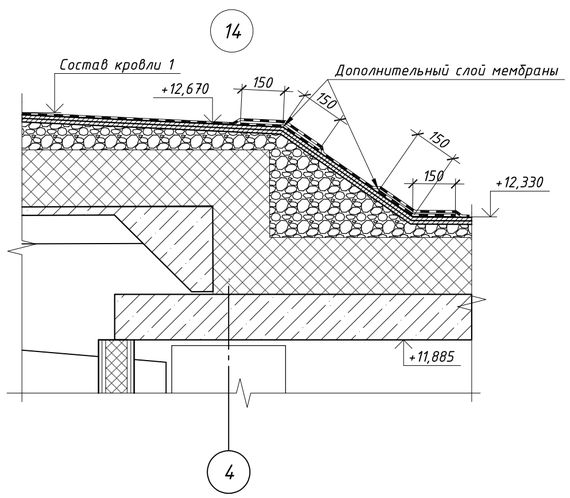

12

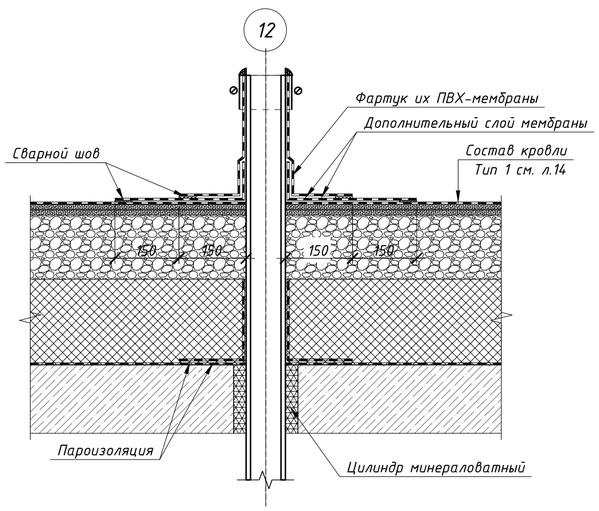

Узел
канал

Общие указания:


1. Данный лист см. совместно с разделом -АР, л.л.6, 8;
2. Утеплитель - гидрофобизированные жесткие минераловатные плиты (λ≤0,042Вт/м°С), в два слоя. Толщина наружнего слоя 50 мм, Прочность при растяжении перпендикулярно лицевым поверхностям не менее 15кПа, прочность на сжатие при 10% деформации не менее 30кПа. Утеплитель крепить с помощью клеевых составов для минераловатных плит (типа "Ceresit", "Gerkules" или аналоги) по предварительно подготовленной поверхности. Площадь адгезионного контакта клеевого состава с основанием после установки теплоизоляционной плиты в проектное положение должна составлять не менее 40% (ГОСТ Р 56707-2015). Далее выполнить крепление на стеклопластиковые дюбеля ("Бийский завод стеклопластиков"). Для основного слоя утепления использовать дюбеля ДС-2-50.60.200, для дополнительного слоя использовать дюбеля ДС-3-60.60.360. Утеплитель крепить с шагом по длине стены 400мм, по высоте - 300мм, не менее 9шт на 1м2. По периметру оконных и дверных проемов, а также по углам здания устанавливаются дополнительные связи, с шагом 200х150мм Работу вести согласно рекомендациям предприятия-изготовителя, см. СТО20994511-001-2009.
3. Применять сертифицированную систему штукатурных фасадов с наружным штукатурным слоем, отвечающую требованиям СП 293.1325800.2017 "Системы фасадные теплоизоляционные композитные с наружными штукатурными слоями" и ГОСТ Р 56707-2015 "Системы фасадные теплоизоляционные композитные с наружными штукатурными слоями. Общие технические условия" типа "Ceresit WM" СТО 58239148-001-2006.

   Отделочный слой - фасадная декоративная штукатурка (камешковая) типа "Ceresit" или аналоги, цвет см. фасады, принять согласно натурным выкрасам. Армированный защитный штукатурный слой выполняется согласно выбранной фасадной теплоизоляционной системе. Усиленный армированный защитный штукатурный слой выполняется с устройством двух слоев стеклосетки и дополнительным креплением фасадными дюбелями, см. "Ceresit WM" СТО 58239148-001-2006. Систему штукатурных фасадов и выбор материала согласовать со службой заказчика.
4. Кирпич Кр-р-по 250х120х65/1НФ/125/2,0/75/ГОСТ530-2012 на растворе М100, армированный кладочной сеткой 50х50 ф4ВР-1 через 3 ряда;
5. Кирпичный бортик слой утеплителя крепить с помощью композитных связей КГС(Р)-СК-400/5-2А (с анкерными уширениями с обеих сторон и тарельчатой шайбой) по ГОСТ Р 54923-2012. Связи устанавливать по длине стены с шагом 400мм., по высоте-300мм, не менее 8шт. на 1м^2. Глубина заделки связей в горизонтальный растворный шов не менее 100мм. Связи монтировать в "шахматном" порядке, в смежном ряду с армированием.
6. При возведении кирпичных бортиков в уровне утеплителя кровли выложить термовкладыши из Пеноплэкса 260х120х225(h)мм с шагом 250 мм;
7. Все металлические конструкции и оборудование, выступающие над кровлей, соединить с молниеприемной сеткой - см. раздел -ЭОМ. Сетку устанавливать на держателях, исключить контакт с горючими материалами и фартуком парапета. Молниезащиту выполнять в соответствии с требованиями СО 153-3.21.122-2003г "Инструкция по устройству молниезащиты зданий, сооружений и промышленных коммуникаций". Ограждение присоединять к молниеприемной сетке в местах примыкания молниеприемной сетки к парапету;
8. Кладочную сетку обработать антикоррозийным составом типа ЦИНАКОЛ ТУ 2313-015-50316079-2004 по инструкции изготовителя. Кирпич обработать составом типа "Аквастоп";
9. Фартук из стали с полимерным покрытием (RAL 7039), укладывать внахлест (150 мм), шов загерметизировать полиуретановым герметиком типа Ceresit CS 29. Крепить к костылю 3-я заклепками из нержавеющей стали типа "Bralo" 3,0х8;
10. Костыль с подставкой устанавливать с шагом не более 600мм. В местах стыка фартука установить дополнительный костыль. Установку костыля в проектную отметку осуществлять, при необходимости, при помощи монтажных подкладочных шайб;
11. Проект водосточной системы разрабатывается специализированной организацией.
12. Утеплитель - экструдированный пенополистирол типа Пеноплекс;
13. Выполнять монтаж пароизоляции кровельного пирога в соответствии с рекомендациями предприятия-изготовителя;
14. Парапет с внутренней стороны утеплить минераловатными плитами повешенной жесткости толщиной 100мм, утеплитель крепить телескопическим крепежом, типа TERMOCLIP
15. Мелкоразмерная тротуарная плитка фигурного очертания толщиной 60 мм, марка по морозостойкости не ниже F150, на слое цементно-песчаной смеси
16. В качестве дорожек проходов на кровле возможно применение готовых специализированных элементов типа LOGICROOF Walkway Pazzle


						2025/8-ШК-1-АР	
						Объект образования (общеобразовательная школа на 1100 мест) по ул.Виктора Шевелева в Кировском районе г.Новосибирска.	
Изм.	Кол.уч.	Лист	№док.	Подп.	Дата		
Разраб.		Дворская				Школа на 1100 мест	Стадия: Р; Лист: 46; Листов:
Проверил		Король А.					
ГАП		Шереметьева					
Н.контр.		Солдатова				Узлы 10; 11; 12; 13, 14	ООО "Партнер"

Формат А2


16

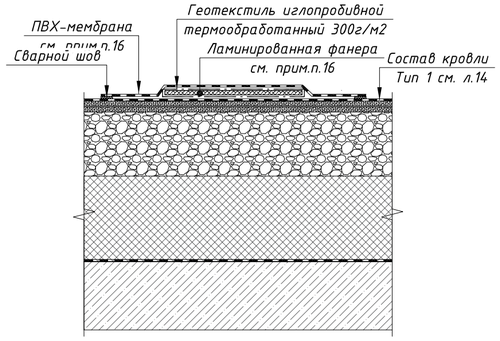


15

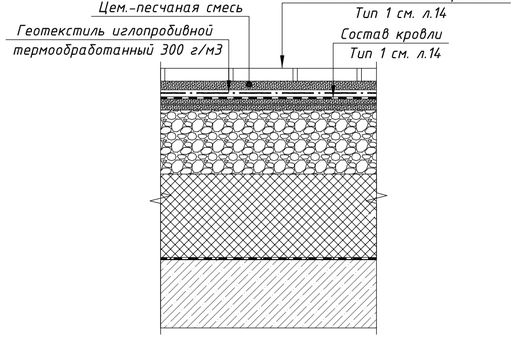

Узел примыкание к
кровельному аэратору

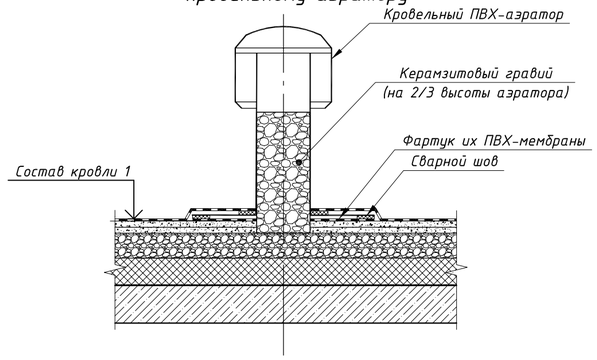


18

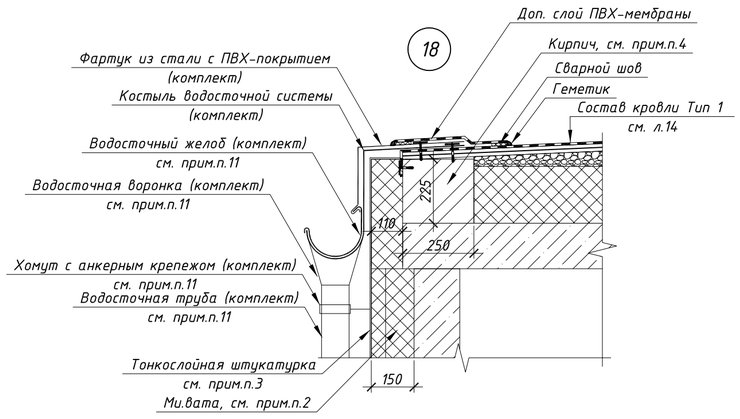


Узел шахты инженерных
коммуникаций на
кровле с дефлектором ОВ

17

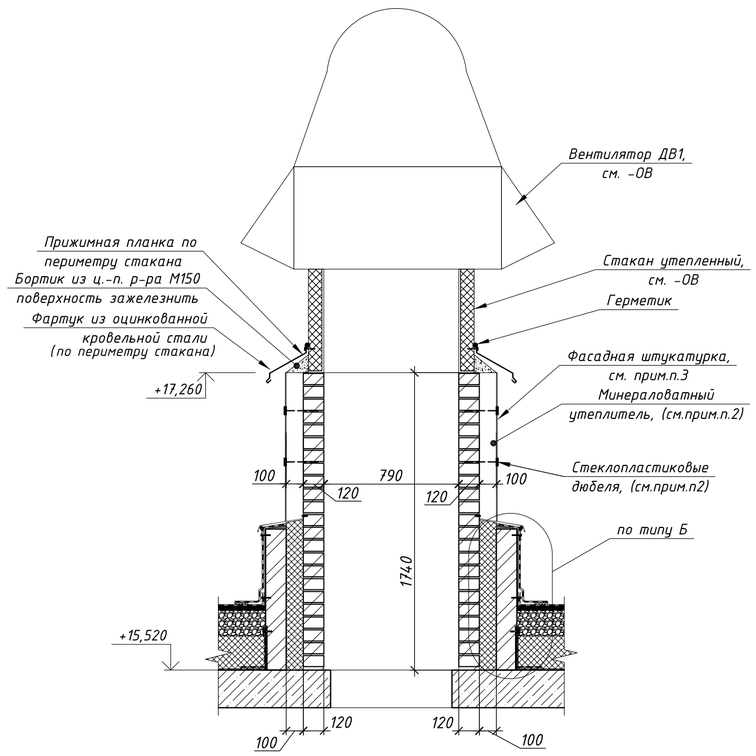


Б

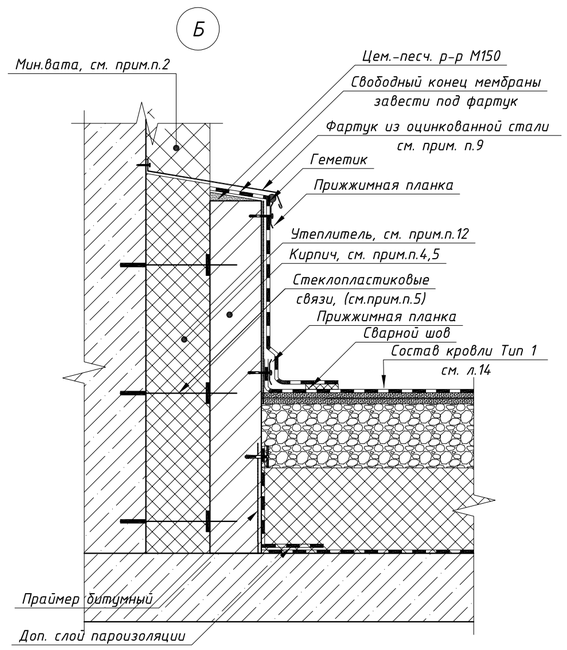

1. Основные причесание см. л.46 раздела -АР;

						2025/8-ШК-1-АР	
						Объект образования (общеобразовательная школа на 1100 мест) по ул.Виктора Шевелева в Кировском районе г.Новосибирска.	
Изм.	Кол.уч.	Лист	№док.	Подп.	Дата		
Разраб.		Дворская				Школа на 1100 мест	Стадия: Р; Лист: 47; Листов:
Проверил		Король А.					
ГАП		Шереметьева					
Н.контр.		Солдатова				Узлы 15; 16; 17; 18; 19, 27	ООО "Партнер"

Формат А2

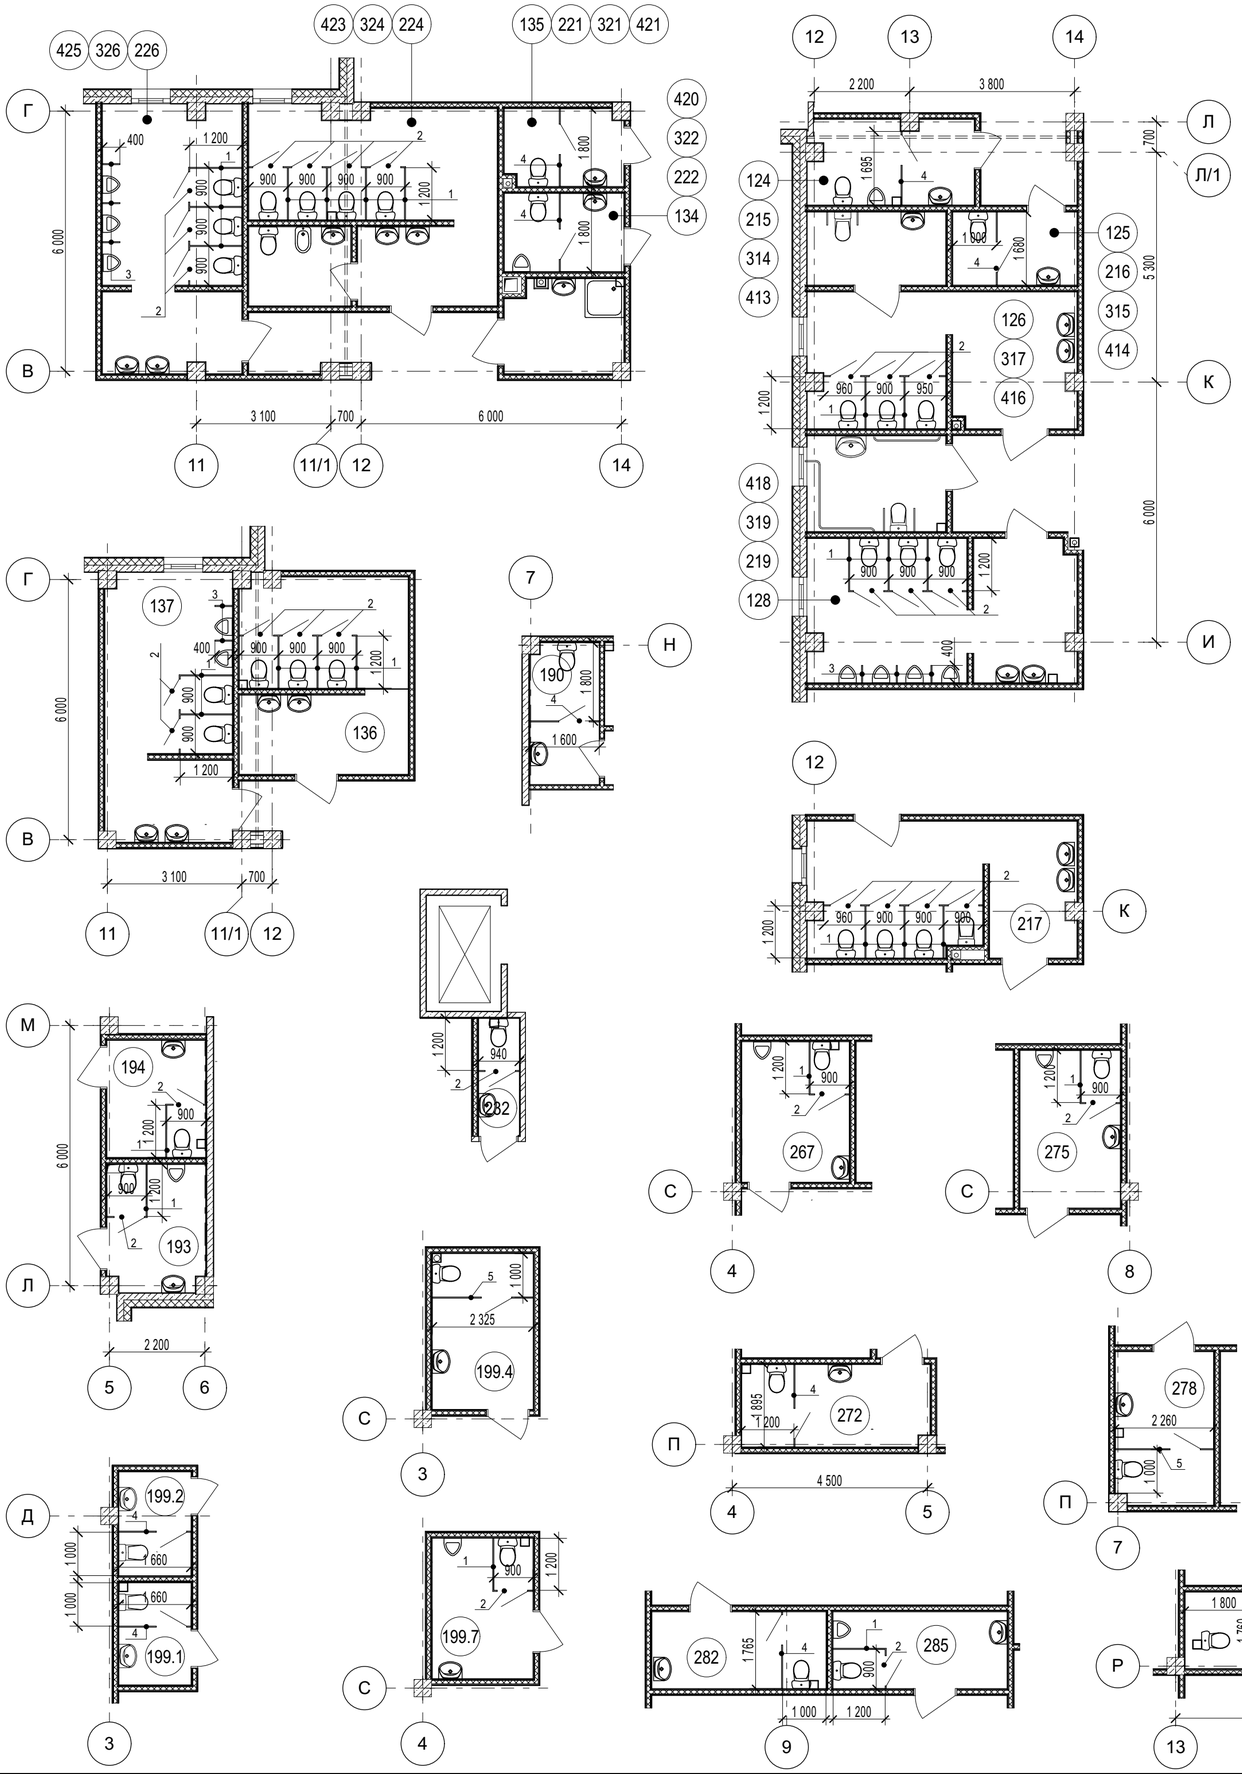

Спецификация сантехнических перегородок

Марка, поз.	Обозначение	Наименование bxh	Кол-во, шт.	Площ. $м^2$	Прим.
1		Сантехническая перегородка на алюминиевом каркасе 1200x2000(h)	56	134,4	
2		Сантехническая перегородка на алюминиевом каркасе с дверью 900x2000(h)	61	109,8	
3		Сантехническая писсуарная перегородка на алюминиевом каркасе 400x1000(h)	23	9,2	
4		Сантехническая перегородка на алюминиевом каркасе с дверью 1800x2000(h)	22	79,2	см.п.3
5		Сантехническая перегородка на алюминиевом каркасе с дверью 2300x2000(h)	2	9,2	
6		Сантехническая душевая перегородка на алюминиевом каркасе 900x2000(h)	21	37,8	

1. Сантехнические перегородки на алюминиевом каркасе устанавливаются в помещениях:
1-го этажа:
124, 125, 126, 128, 134, 135, 136, 137, 190, 193, 194, 199.1, 199.2, 199.4, 199.7;
2-го этажа:
215, 216, 217, 219, 221, 222, 224, 226, 232, 267, 272, 275, 278, 282, 285, 288, 291;
3-го этажа:
314, 315, 317, 319, 321, 322, 324, 326, 357, 358;
4-го этажа:
413, 414, 416, 418, 420, 421, 423, 425.
2. Душевые сантехнические перегородки на алюминиевом каркасе 0,9x2,0(h) устанавливаются в помещениях:
1-го этажа:
199.5, 199.8 в количестве 5шт.
2-го этажа:
268, 276, 273, 279, 283, 286, 289, 292 в количестве 16 шт.
3. Сантехнические перегородки на алюминиевом каркасе поз. 4 для спецификации приняты длиной 1,8м - на схемах от 1,6 до 1,89м.

Изм.	Кол.уч.	Лист	№ док.	Подп.	Дата	2025/8-ШК-1-АР		
						Объект образования (общеобразовательная школа на 1100 мест) по ул.Виктора Шевелева в Кировском районе г.Новосибирска.		
Разработал		Шереметьева				Школа на 1100 мест	Стадия: Р	Лист: 48
Проверил		Король						Листов:
Н.контроль		Карпова				Схемы и спецификация сантехнических перегородок	ООО "Партнер"	
ГИП		Солдатова						

Согласовано

Взамен инв. №

Подп. и дата

Инв. № подл.

Марка Поз.	Обозначение	Наименование	#TYPE	Масса ед., кг	Примечание
		В-1	4	120,4	481,5
1	ГОСТ 8509-93	L 75х5 м.п.	5,5	5,8	
2	ГОСТ 30245-2003	Труба 40х40х4 мм м.п.	11,7	4,2	
3	ГОСТ 14918-80	Оцинкованный металлический лист 1.0 мм м2	4,9	8,1	
		В-2	1	139	139
1	ГОСТ 8509-93	L 75х5 м.п.	6,5	5,8	
2	ГОСТ 30245-2003	Труба 40х40х4 мм м.п.	12,7	4,2	
3	ГОСТ 14918-80	Оцинкованный металлический лист 1.0 мм м2	6	8,1	
		В-3	1	122,2	122,2
1	ГОСТ 8509-93	L 75х5 м.п.	5,6	5,8	
2	ГОСТ 30245-2003	Труба 40х40х4 мм м.п.	11,8	4,2	
3	ГОСТ 14918-80	Оцинкованный металлический лист 1.0 мм м2	5	8,1	
		В-4	3	104,1	312,4
1	ГОСТ 8509-93	L 75х5 м.п.	4,6	5,8	
2	ГОСТ 30245-2003	Труба 40х40х4 мм м.п.	10,8	4,2	
3	ГОСТ 14918-80	Оцинкованный металлический лист 1.0 мм м2	4	8,1	
		В-5	1	181,1	181,1
1	ГОСТ 8509-93	L 75х5 м.п.	8,1	5,8	
2	ГОСТ 30245-2003	Труба 40х40х4 мм м.п.	14,9	4,2	
3	ГОСТ 14918-80	Оцинкованный металлический лист 1.0 мм м2	8,9	8,1	
		В-6	2	107,7	215,5
1	ГОСТ 8509-93	L 75х5 м.п.	4,8	5,8	
2	ГОСТ 30245-2003	Труба 40х40х4 мм м.п.	11	4,2	
3	ГОСТ 14918-80	Оцинкованный металлический лист 1.0 мм м2	4,2	8,1	
		В-7	1	76,3	76,3
1	ГОСТ 8509-93	L 75х5 м.п.	3,5	5,8	
2	ГОСТ 30245-2003	Труба 40х40х4 мм м.п.	8	4,2	
3	ГОСТ 14918-80	Оцинкованный металлический лист 1.0 мм м2	2,8	8,1	
		В-8	1	143,3	143,3
1	ГОСТ 8509-93	L 75х5 м.п.	6,7	5,8	
2	ГОСТ 30245-2003	Труба 40х40х4 мм м.п.	13	4,2	
3	ГОСТ 14918-80	Оцинкованный металлический лист 1.0 мм м2	6,2	8,1	
		В-9	1	80,7	80,7
1	ГОСТ 8509-93	L 75х5 м.п.	3,7	5,8	
2	ГОСТ 30245-2003	Труба 40х40х4 мм м.п.	8,2	4,2	
3	ГОСТ 14918-80	Оцинкованный металлический лист 1.0 мм м2	3,1	8,1	
		В-10	1	89,2	89,2
1	ГОСТ 8509-93	L 75х5 м.п.	4,1	5,8	
2	ГОСТ 30245-2003	Труба 40х40х4 мм м.п.	8,7	4,2	
3	ГОСТ 14918-80	Оцинкованный металлический лист 1.0 мм м2	3,6	8,1	
		В-11	1	148,2	148,2
1	ГОСТ 8509-93	L 75х5 м.п.	7	5,8	
2	ГОСТ 30245-2003	Труба 40х40х4 мм м.п.	13,2	4,2	
3	ГОСТ 14918-80	Оцинкованный металлический лист 1.0 мм м2	6,5	8,1	
		В-12	1	96,9	96,9
1	ГОСТ 8509-93	L 75х5 м.п.	4,2	5,8	
2	ГОСТ 30245-2003	Труба 40х40х4 мм м.п.	10,4	4,2	
3	ГОСТ 14918-80	Оцинкованный металлический лист 1.0 мм м2	3,6	8,1	

Марка Поз.	Обозначение	Наименование	Колич.	Масса ед., кг	Примечание
		В-13	1	93,7	93,7
1	ГОСТ 8509-93	L 75х5 м.п.	4,1	5,8	
2	ГОСТ 30245-2003	Труба 40х40х4 мм м.п.	10,2	4,2	
3	ГОСТ 14918-80	Оцинкованный металлический лист 1.0 мм м2	3,4	8,1	
		В-14	1	146,4	146,4
1	ГОСТ 8509-93	L 75х5 м.п.	6,9	5,8	
2	ГОСТ 30245-2003	Труба 40х40х4 мм м.п.	13,1	4,2	
3	ГОСТ 14918-80	Оцинкованный металлический лист 1.0 мм м2	6,4	8,1	
		В-15	1	137,4	137,4
1	ГОСТ 8509-93	L 75х5 м.п.	6,4	5,8	
2	ГОСТ 30245-2003	Труба 40х40х4 мм м.п.	12,6	4,2	
3	ГОСТ 14918-80	Оцинкованный металлический лист 1.0 мм м2	5,9	8,1	
		В-16	2	124	248,0
1	ГОСТ 8509-93	L 75х5 м.п.	5,7	5,8	
2	ГОСТ 30245-2003	Труба 40х40х4 мм м.п.	11,9	4,2	
3	ГОСТ 14918-80	Оцинкованный металлический лист 1.0 мм м2	5,1	8,1	
		В-17	1	132	132,0
1	ГОСТ 8509-93	L 75х5 м.п.	6,1	5,8	
2	ГОСТ 30245-2003	Труба 40х40х4 мм м.п.	12,3	4,2	
3	ГОСТ 14918-80	Оцинкованный металлический лист 1.0 мм м2	5,6	8,1	
		В-18	1	123,6	123,6
1	ГОСТ 8509-93	L 75х5 м.п.	5,6	5,8	
2	ГОСТ 30245-2003	Труба 40х40х4 мм м.п.	11,9	4,2	
3	ГОСТ 14918-80	Оцинкованный металлический лист 1.0 мм м2	5,1	8,1	
		В-19	1	216,7	216,7
1	ГОСТ 8509-93	L 75х5 м.п.	9,9	5,8	
2	ГОСТ 30245-2003	Труба 40х40х4 мм м.п.	19,5	4,2	
3	ГОСТ 14918-80	Оцинкованный металлический лист 1.0 мм м2	9,6	8,1	
		В-20	1	145,5	145,5
1	ГОСТ 8509-93	L 75х5 м.п.	6,6	5,8	
2	ГОСТ 30245-2003	Труба 40х40х4 мм м.п.	13,1	4,2	
3	ГОСТ 14918-80	Оцинкованный металлический лист 1.0 мм м2	6,5	8,1	
	Итого:				3329,5

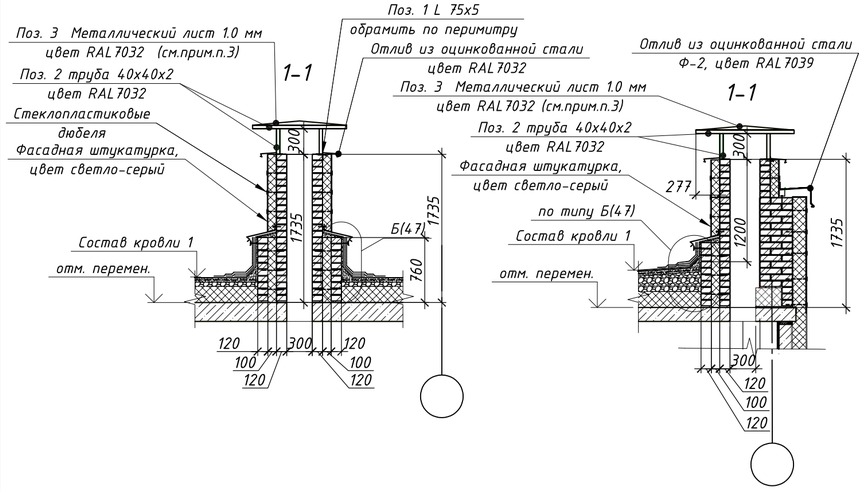


Схема зонта вентканала В-7; В-9; В-10

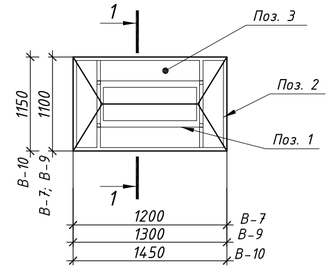


Схема зонта вентканала В-1....В-4; В-6; В-8; В-11....В-18; В-20


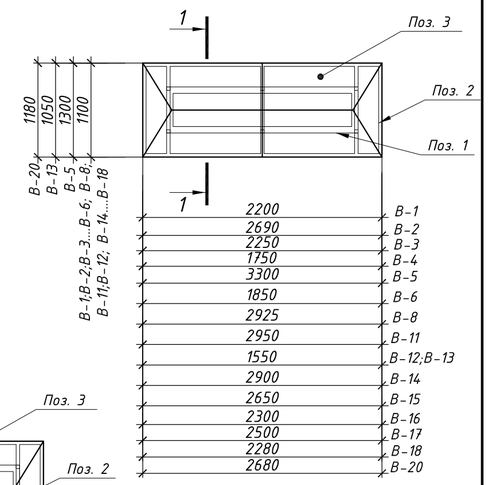


Схема зонта вентканала В-19

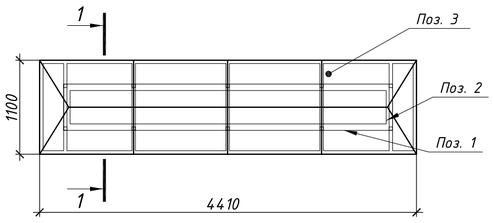


1. Данный лист см. совместно с л.6 раздела -АР
2. Кладку стен веншахты выполнить из кирпича Кр-р-по 250х120х65/1НФ/125/2,0/75/ГОСТ530-2012 на растворе М100, армированный кладочной сеткой 50х50 ф4ВР-I через 3 ряда;
3. Оцинкованные металлические листы зонтов окрасить по RAL 7032


Изм.	Кол.уч.	Лист	№док.	Подп.	Дата	2025/8-ШК-1-АР			
						Объект образования (общеобразовательная школа на 1100 мест) по ул.Виктора Шевелева в Кировском районе г.Новосибирска.			
Разраб.		Дворская				Школа на 1100 мест	Стадия	Лист	Листов
Проверил		Король А.					Р	49	
ГАП		Шереметьева							
Н.контр.		Солдатова				Зонты венканалов	ООО "Партнер"		

Формат А2


Лестница П1

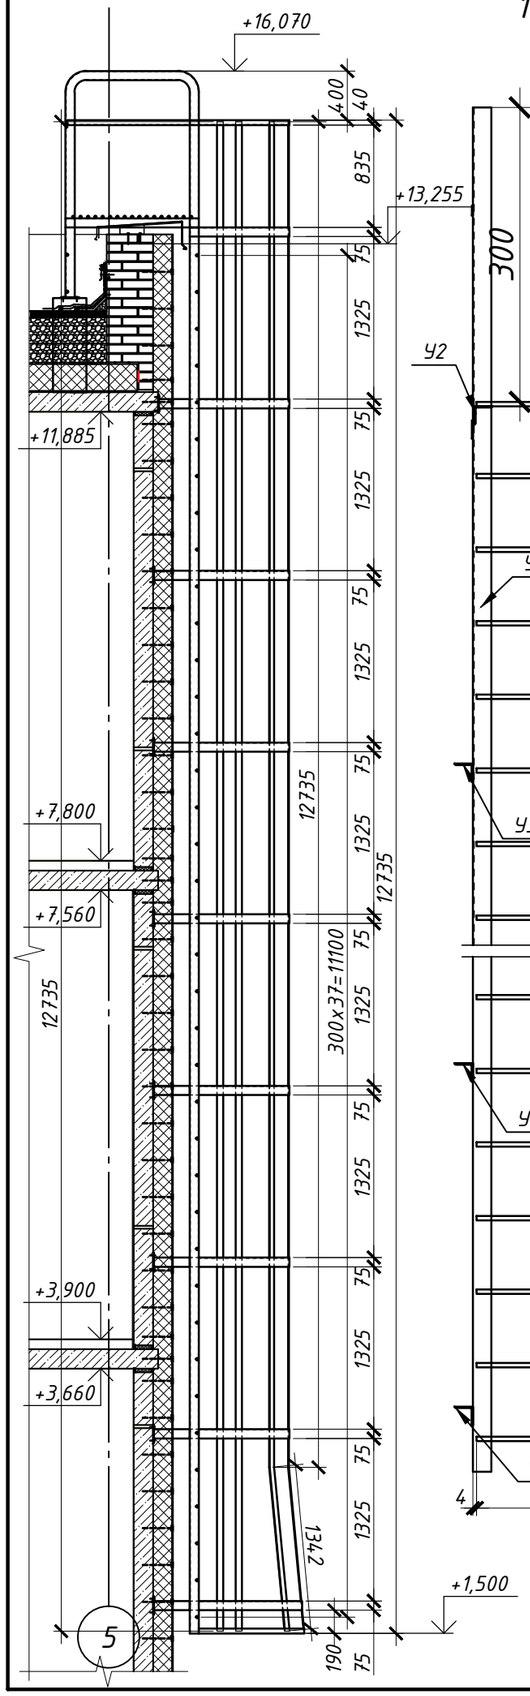

1-1

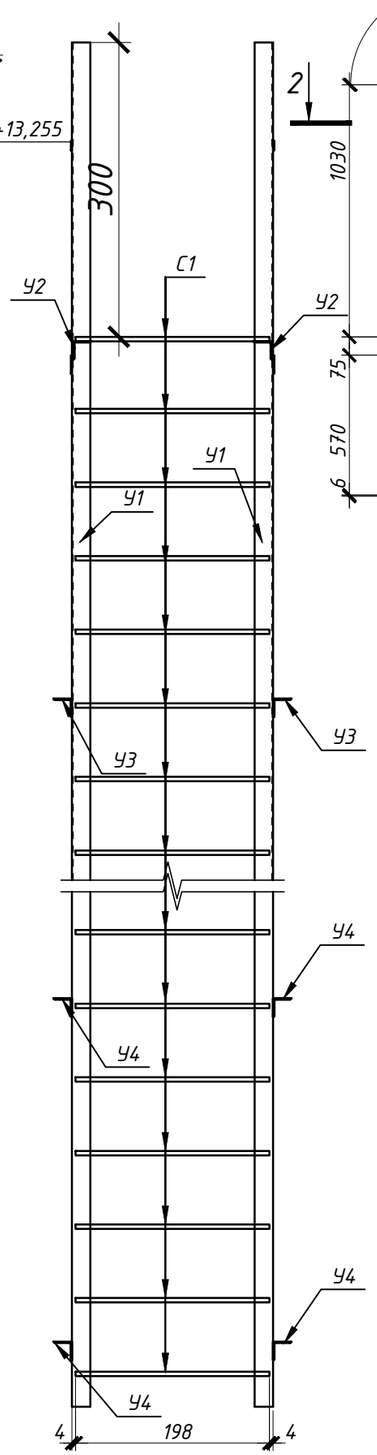


Лестница П1

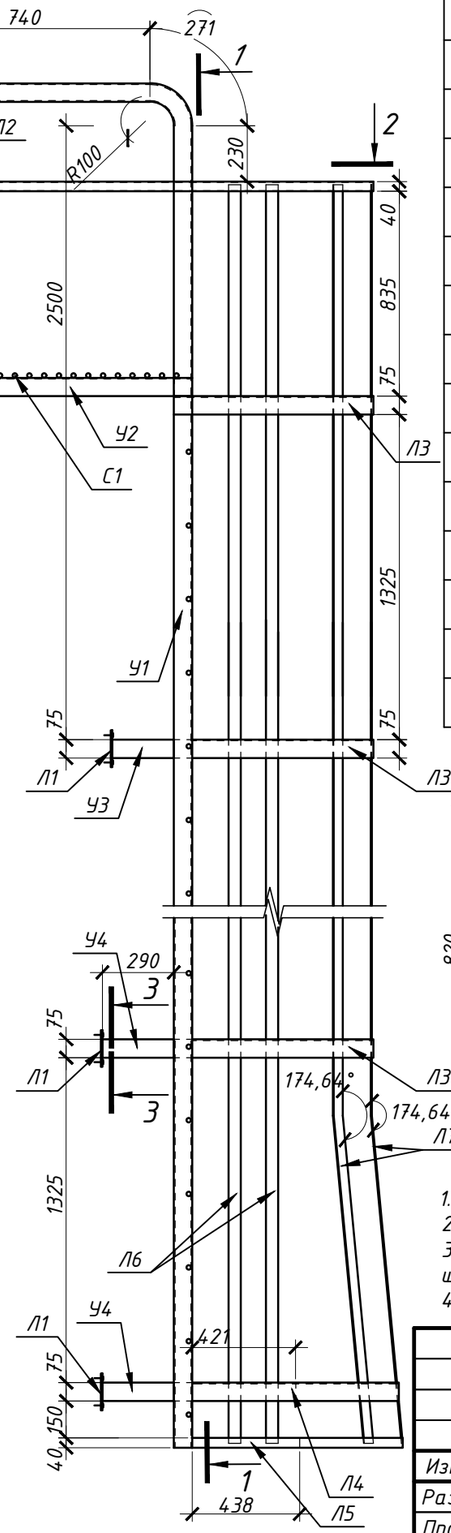


Марка Поз.	Обозначение	Наименование	Колич.	Масса ед., кг	Примечание
		Лестница П1	2	702,2	1404,4
У1	ГОСТ 8509-93	Уголок 75х75х5 L=15922мм	2	92,4	184,7
У2	ГОСТ 8509-93	Уголок 75х75х5 L=1075мм	2	6,2	12,5
У3	ГОСТ 8509-93	Уголок 75х75х5 L=250мм	2	1,5	2,9
У4	ГОСТ 8509-93	Уголок 75х75х5 L=290мм	14	1,7	23,5
С1	ГОСТ 2590-2006	Ø18 L=790мм	30	1,6	47,4
Л1	ГОСТ 19903-2015	Лист 150х150х6	18	1,1	19,1
Л2	ГОСТ 19903-2015	Лист 40х4102х6	1	7,7	7,7
Л3	ГОСТ 19903-2015	Лист 75х2108х6	8	7,5	59,6
Л4	ГОСТ 19903-2015	Лист 75х2166х6	1	7,7	7,7
Л5	ГОСТ 19903-2015	Лист 40х2200х6	1	7,8	7,8
Л6	ГОСТ 19903-2015	Лист 75х12753х6	4	45,1	180,2
Л7	ГОСТ 19903-2015	Лист 75х14077х6	3	49,7	149,2
А1		Анкер HSA-F M10х113	72		

2-2

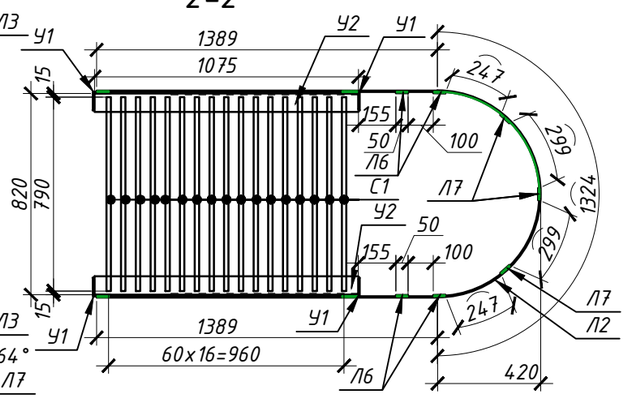

3-3

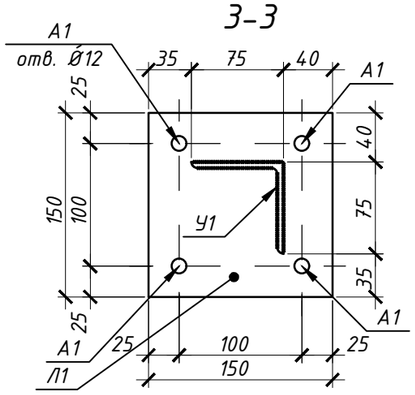

1. Данный лист см. совместно с л.6 раздела -АР;
2. Лестницу выполнить из металла с полимерным покрытием в цвет, RAL9002
3. Все соединения сварные. Сварку вести по всем линиям касания электродами 46. Катет сварного шва принять по наименьшей толщине свариваемых элементов.
4. Монтаж анкеров выполнить в соответствии с рекомендациями производителя.

Изм.	Кол.уч.	Лист	№док.	Подп.	Дата
Разраб.		Дворская			
Проверил		Король А.			
ГАП		Шереметьева			
Н.контр.		Солдатова			

2025/8-ШК-1-АР


Объект образования (общеобразовательная школа на 1100 мест) по ул.Виктора Шевелева в Кировском районе г.Новосибирска.

Стадия	Лист	Листов
Р	51	

Пожарная лестница П1

ООО "Партнер"

Формат А3

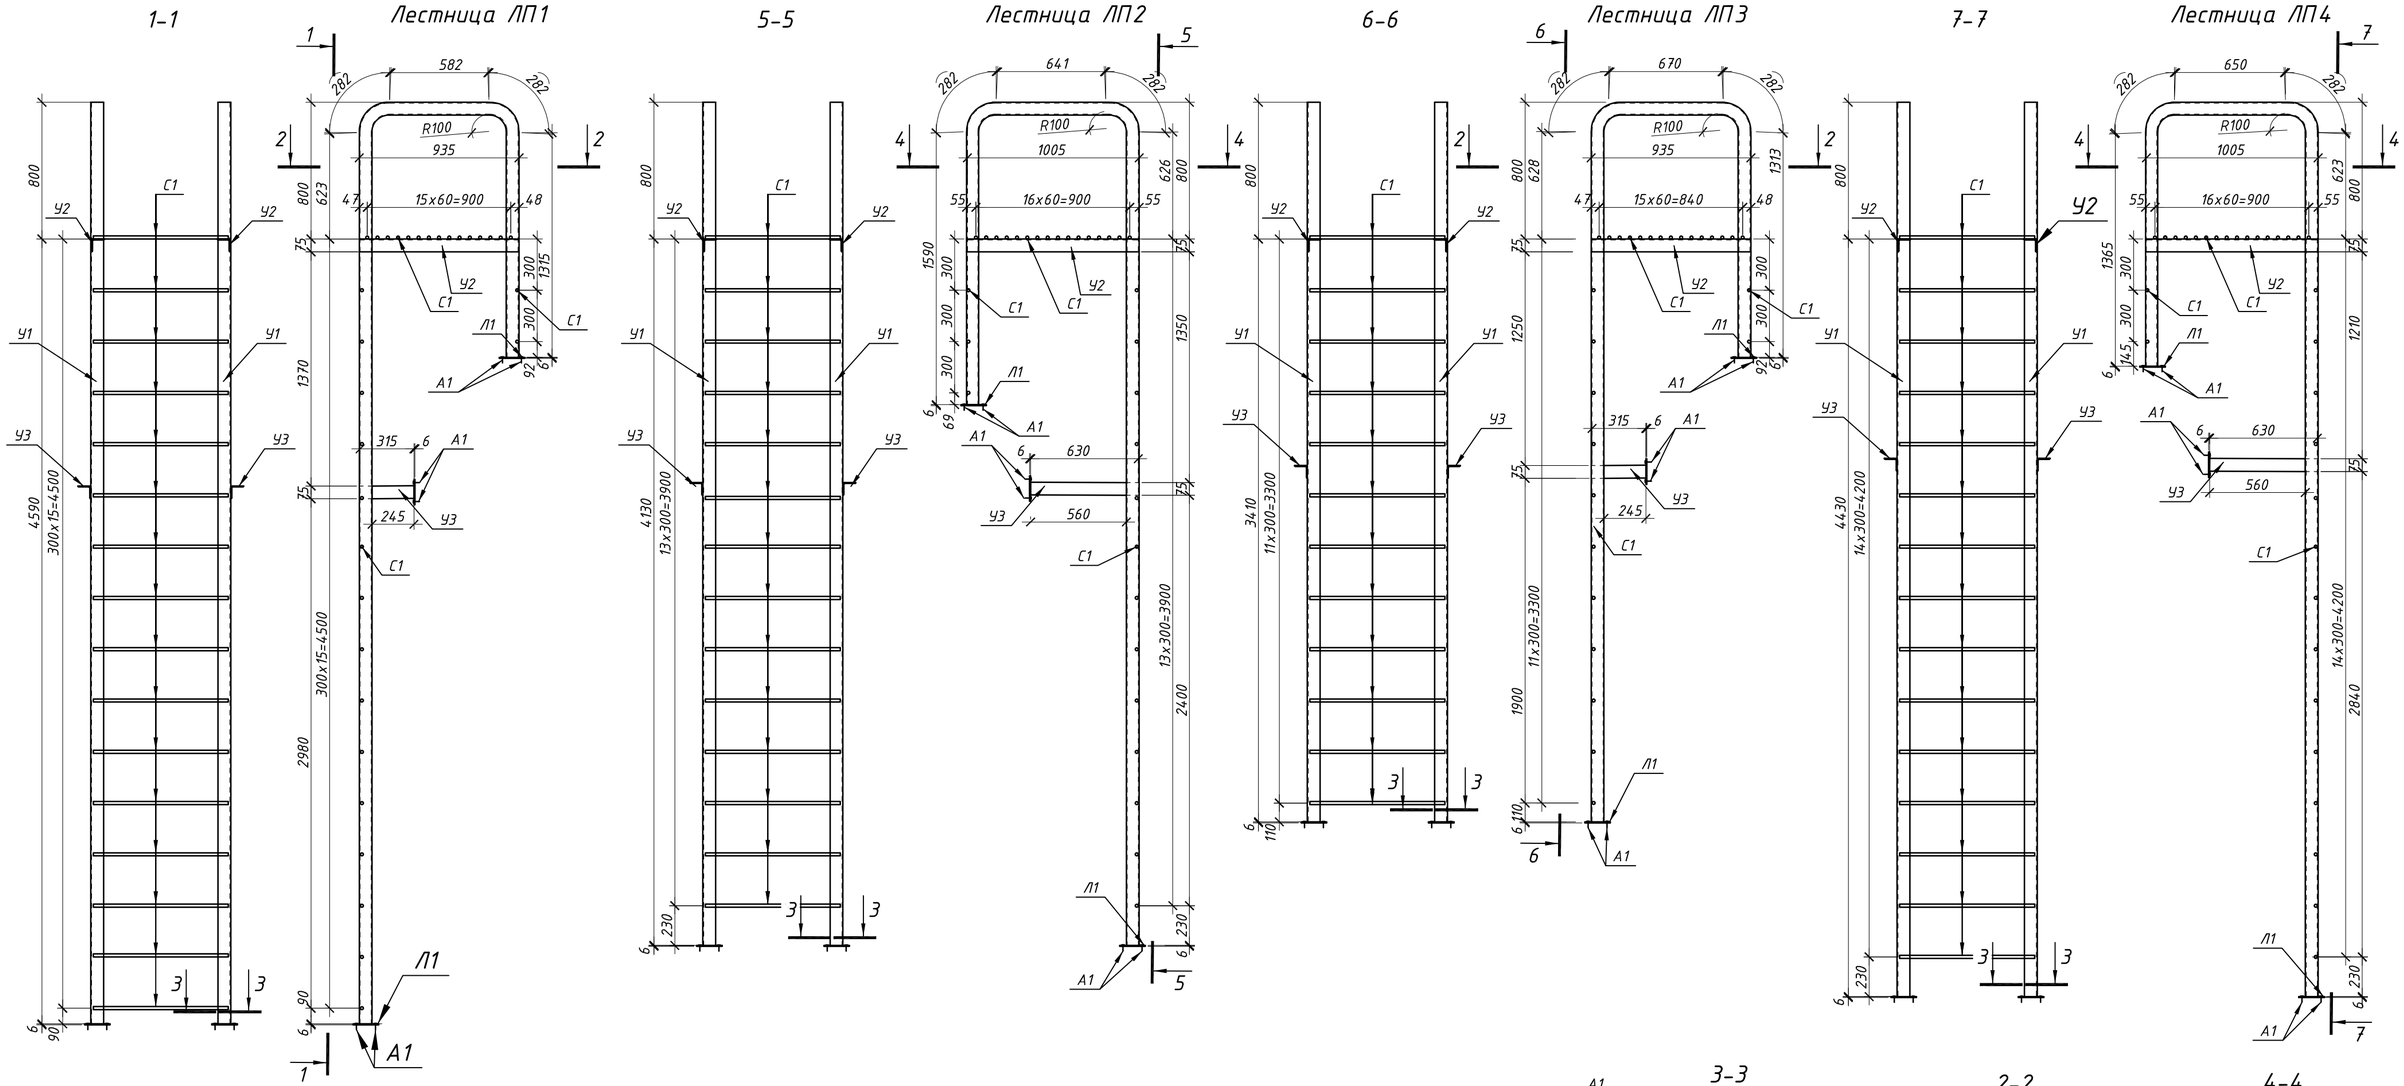


1. Данный лист см. совместно с л.6 раздела -АР;
2. Лестницу выполнить из металла с полимерным покрытием в цвет, RAL 7039
3. Все соединения сварные. Сварку вести по всем линиям касания электродами 46. Катет сварного шва принять по наименьшей толщине свариваемых элементов.
4. Монтаж анкеров выполнить в соответствии с рекомендациями производителя.

						2025/8-ШК-1-АР	
						Объект образования (общеобразовательная школа на 1100 мест) по ул.Виктора Шевелева в Кировском районе г.Новосибирска.	
Изм.	Кол.уч.	Лист	№док.	Подп.	Дата		
Разраб.		Дворская				Школа на 1100 мест	Стадия: Р; Лист: 52; Листов:
Проверил		Король А.					
ГАП		Шереметьева					
Н.контр.		Солдатова				Пожарная лестница ЛП1; ЛП2; ЛП3; ЛП4	ООО "Партнер"

Формат А2

Марка Поз.	Обозначение	Наименование	Колич.	Масса ед., кг	Примечание
		Лестница ЛП 1	1	160,4	
У1	ГОСТ 8509-93	Уголок 75х75х5 L=7674мм	2	44,5	
У2	ГОСТ 8509-93	Уголок 75х75х5 L=935мм	2	5,4	
У3	ГОСТ 8509-93	Уголок 75х75х5 L=315мм	2	1,8	
С1	ГОСТ 2590-2006	Ø18 L=790мм	32	1,6	
Л1	ГОСТ 19903-2015	Лист 150х150х6	6	1,1	
А1		Анкер HSA-F M10x113	24		
		Лестница ЛП 2	1	163,5	
У1	ГОСТ 8509-93	Уголок 75х75х5 L=7551мм	2	43,8	
У2	ГОСТ 8509-93	Уголок 75х75х5 L=1005мм	2	5,8	
У3	ГОСТ 8509-93	Уголок 75х75х5 L=630мм	2	3,7	
С1	ГОСТ 2590-2006	Ø18 L=790мм	32	1,6	
Л1	ГОСТ 19903-2015	Лист 150х150х6	6	1,1	
А1		Анкер HSA-F M10x113	24		
		Лестница ЛП 3	2	141,5	283
У1	ГОСТ 8509-93	Уголок 75х75х5 L=6585мм	2	38,2	
У2	ГОСТ 8509-93	Уголок 75х75х5 L=935мм	2	5,4	
У3	ГОСТ 8509-93	Уголок 75х75х5 L=315мм	2	1,8	
С1	ГОСТ 2590-2006	Ø18 L=790мм	28	1,6	
Л1	ГОСТ 19903-2015	Лист 150х150х6	6	1,1	
А1		Анкер HSA-F M10x113	24		
		Лестница ЛП 4	2	164,4	328,8
У1	ГОСТ 8509-93	Уголок 75х75х5 L=7632мм	2	44,3	
У2	ГОСТ 8509-93	Уголок 75х75х5 L=1005мм	2	5,8	
У3	ГОСТ 8509-93	Уголок 75х75х5 L=630мм	2	3,7	
С1	ГОСТ 2590-2006	Ø18 L=790мм	32	1,6	
Л1	ГОСТ 19903-2015	Лист 150х150х6	6	1,1	
А1		Анкер HSA-F M10x113	24		
		Лестница ЛП 5	1	162	
У1	ГОСТ 8509-93	Уголок 75х75х5 L=7164мм	2	41,6	
У2	ГОСТ 8509-93	Уголок 75х75х5 L=1200мм	2	7	
У3	ГОСТ 8509-93	Уголок 75х75х5 L=560мм	2	3,3	
С1	ГОСТ 2590-2006	Ø18 L=790мм	33	1,6	
Л1	ГОСТ 19903-2015	Лист 150х150х6	6	1,1	
А1		Анкер HSA-F M10x113	24		

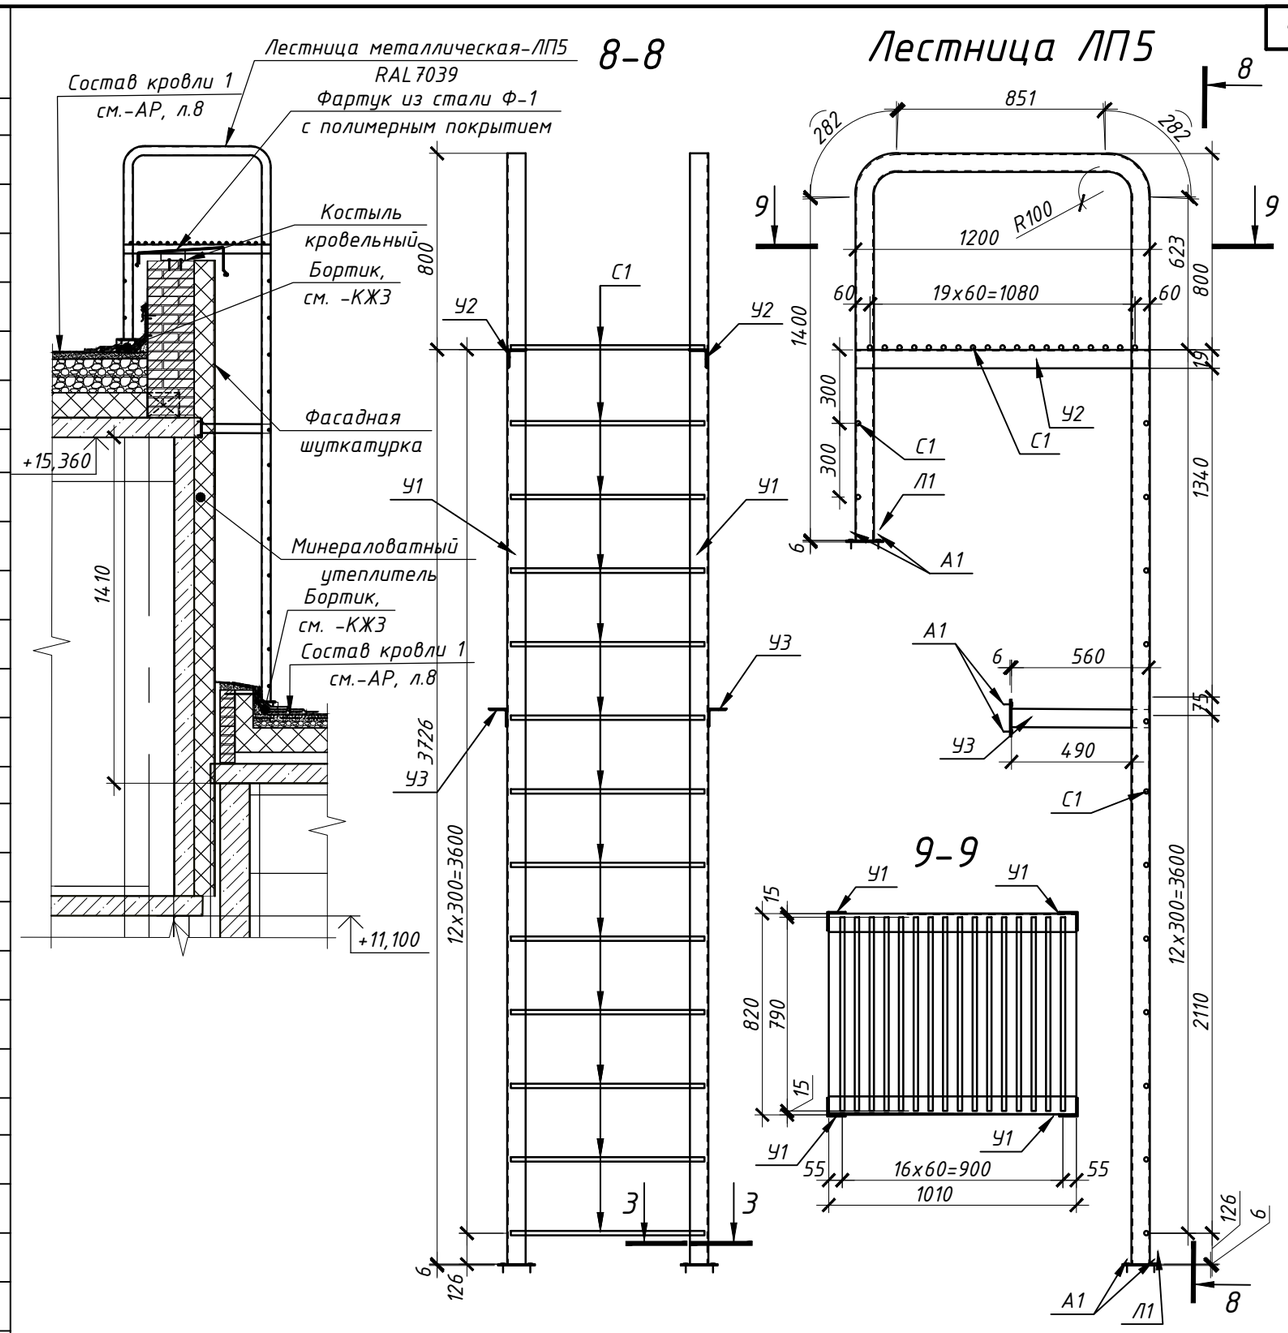

1. Данный лист см. совместно с л. 6 раздела -АР

Изм.	Кол.уч.	Лист	№док.	Подп.	Дата	2025/8-ШК-1-АР		
						Объект образования (общеобразовательная школа на 1100 мест) по ул.Виктора Шевелева в Кировском районе г.Новосибирска.		
Разраб.		Дворская					Стадия	Лист	Листов
Проверил		Король А.					Р	53	
ГАП		Шереметьева							
Н.контр.		Солдатова				Пожарная лестница ЛП5	ООО "Партнер"		

Формат А3

Согласовано

Взам. инв. №

Подп. и дата

Инв. № подл.