Фрагмент 1 (М 1:50)

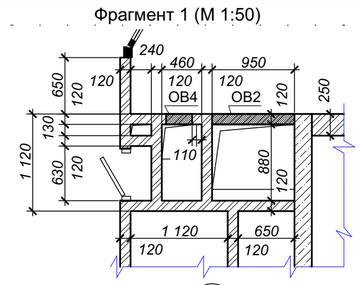

Ведомость дверных и оконных проемов 2-го этажа

Поз.	Размер проема, bxh (мм)	Отметка низа отн. УЧП этажа, мм	Примечание
1	600×1 100	1 000	
2	900×2 100	0	
2П, 3П	1 150×2 100	0	
3	1 000×2 100	0	
4	1 200×2 100	0	
8П, 9П, 14П	1 570×2 100	0	
ОД3п	1 830×3 010	50	
ОД4п, ОД4л	2 220×3 010	50	
ОД5л	2 480×3 010	50	
ОК-7	910×1 885	1 000	
ОК-12	1 050×2 260	800	
ОК-13	1 440×2 485	575	
ОК-14, ОК-14*	1 830×2 485	575	
ОК-15, ОК-15*	2 220×2 485	575	
ОК-19	1 310×2 485	575	
п1	1 030×2 250	-100	
п2	800×2 100	0	
п3	600×990	1 110	ниша ЭО, СС
п4	930×990	1 110	ниша ЭО, СС

Ведомость отверстий 2-го этажа

Марка, поз.	Ширина отверстия	Высота отверстия	Отметка низа отн. ур.ч.п. этажа	Профиль для обрамления	Примечание
ВК1	100	100	2 580	---	---
ВК2	1 580	100	2 580	---	---
ВК7	300	300	2 580	---	---
КИВ1	67	67	508	---	см. ТТ, п.8
ОВ1	800	500	300	---	---
ОВ2	950	600	2 500	---	---
ОВ3	800	600	300	---	---
ОВ4	300	400	2 700	---	---
ОВ5	1 150	600	2 500	---	---
ОВ6	300	300	3 000	---	---
ОВ7	1 150	600	2 465	---	---
ОВ8	200	200	3 100	---	---
ОВ9	400	200	3 100	---	---
ОВ10	200	200	3 100	---	---
ОВ11	800	950	2 350	---	---
ОВ12	200	100	в стяжке пола	---	---
СС1	100	600	2 200	---	---
СС2	360	80	верх под перекрытием	---	---

1 Общие указания см лл. 3, 4, 5 данного комплекта.
2 Условные обозначения материалов стен и перегородок см. л. 2 данного комплекта.
3 Отверстия для инженерных коммуникаций в ж.б. конструкциях выполнять по чертежам КЖ.
4 Опирание ж.б. перемычек в местах примыкания к ж.б. конструкциям выполнять согласно узла 40 см. л.47 СП-01-21-АР6.
5 Отметка перемычек дана от уровня чистого пола.
6 Развертки вентканалов см. комплект СП-01-21-АР7.
7 В местах прокладки воздуховодов (см. комплекты СП-01-21-ОВ) кирпичную кладку выполнять после монтажа воздуховодов.
8 Узел установки клапана (Norvind Optima) см. лист 56 комплекта чертежей СП-01-21-АР6.
9 Схемы остекленных перегородок см лист 28.
10 Схемы витражей см л. 6 комплекта СП-01-21-АР2.
11 Выполнить утепление толщиной 100 мм низа колонн на 1 м (с отм.+2,820 до отм. +3,820) и верха колонн 1 м (с отм. +5,600 до отм. +6,600) негорючим утеплителем из минераловатных плит теплопроводностью λ=0,037 Вт/м`К.
12 Узлы примыкания внутренней кирпичной стены/ перегородки к ж.б. перекрытию см. узлы 9, 10 комплекта СП-01-21-АР6.
13 Узел примыкания наружной стены к ж.б. перекрытию см. узел 5 комплекта СП-01-21-АР6.

Схемы проемов оконно-дверных блоков

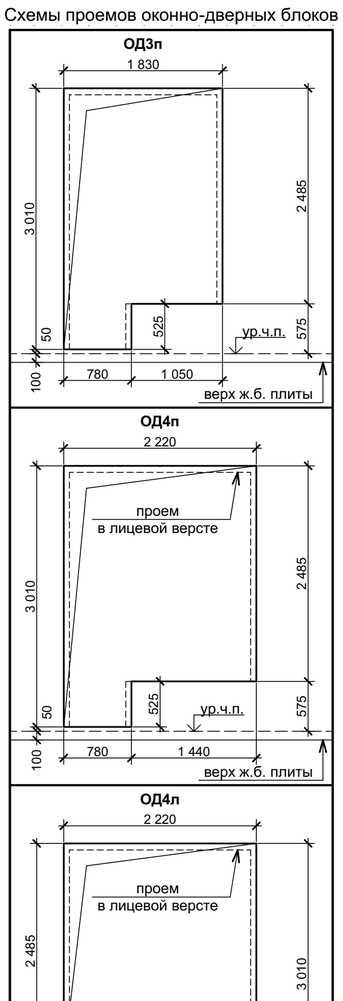

Ведомость перемычек 2-го этажа

Поз.	Схема сечения	Кол-во
ПБ1	+2,100 для ПБ1, для ПБ1* +0,900 для ПБ1а +0,800 для ПБ1б, для ПБ16* от у.ч.п.	11
ПБ1*		1
ПБ1а		1
ПБ1б		1
ПБ16*		1
ПБ3	+2,100 от у.ч.п.	5
ПБ4	+2,150 от у.ч.п.	3
ПБ5	+2,100 для ПБ5 +3,100 для ПБ5а от у.ч.п.	3
ПБ5а		3
ПБ6	+2,100 от у.ч.п.	8
ПБ9	+2,100 для ПБ9 +2,680 для ПБ9а* от у.ч.п.	5
ПБ9а*		1
ПБ11	для ПБ11 +3,060 для ПБ11* +2,100 от у.ч.п.	2
ПБ11*		1
ПБ12*	+3,060 от у.ч.п.	1
ПБ13	+3,080 от у.ч.п.	11
ПБ14	+3,060 от у.ч.п.	14
ПБ15	для ПБ15 +3,060 для ПБ15* от у.ч.п.	4
ПБ15*		1
ПБ19	+3,060 от у.ч.п.	1
ПБ21	+3,060 от у.ч.п.	1
ПБ22*	+3,100 от у.ч.п.	1

Спецификация элементов перемычек 2-го этажа

Поз.	Обозначение	Наименование	Кол-во	Масса, кг.	Приме-чание
1	Серия 1.038.1-1, вып.1	2ПБ10-1-п	15	43,00	
2	Серия 1.038.1-1, вып.1	2ПБ13-1-п	21	54,00	
3	Серия 1.038.1-1, вып.1	2ПБ16-2-п	24	65,00	
4	Серия 1.038.1-1, вып.1	2ПБ19-3-п	8	81,00	
5	Серия 1.038.1-1, вып.1	2ПБ17-2-п	7	71,00	
6	Серия 1.038.1-1, вып.1	2ПБ22-3-п	22	92,00	
7	Серия 1.038.1-1, вып.1	2ПБ25-3-п	28	103,00	
8	ГОСТ 8509-93	L125x8, l=1 600 мм	1	-	
9	ГОСТ 8509-93	L125x8, l=1 800 мм	3	-	
10	ГОСТ 8509-93	L125x8, l=2 200 мм	11	-	
11	ГОСТ 8509-93	L125x8, l=2 500 мм	14	-	
12	ГОСТ 8509-93	L125x8, l=1 400 мм	5	-	
13	ГОСТ 8509-93	L125x8, l=1 940 мм	1	-	
14	ГОСТ 8509-93	L125x8, l=2 700 мм	1	-	
15	Серия 1.038.1-1, вып.1	2ПБ29-4-п	2	120,00	

А М 1:20

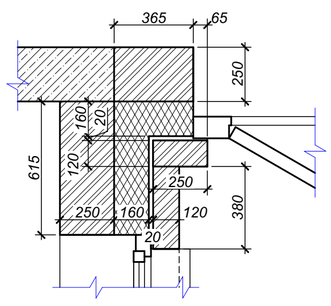

Схемы даны в основной кладке со стороны фасада

Спецификация элементов кладки 2-го этажа

Поз.	Обозначение	Наименование	Кол-во	Масса, кг.	Примечание
Объект					
МК1	СП-01-21-АР.И-МК1	Деталь МК1	22		См. ТТ, п.13
МК2	СП-01-21-АР.И-МК2	Деталь МК2	13		См. ТТ, п.12
МК3	СП-01-21-АР.И-МК3	Деталь МК3	38		См. ТТ, п.12

Изм.	Кол.уч.	Лист	№док.	Подп.	Дата
4	-	зам.	2-25		01.25

СП-01-21-АР1

Многоквартирный многоэтажный дом с помещениями обслуживания жилой застройки, подземная автостоянка по ул. Есенина в Дзержинском районе г. Новосибирска

		Стадия	Лист	Листов
Разраб.	Подолякин	Р	10	
Проверил	Устинова			
ГАП	Устинова			
Н. контр.	Засыпкин			

Многоквартирный жилой дом с подземной автостоянкой

Кладочный план 2-го этажа

ООО "АТТА-Интерн"

Согласовано | Взам. инв. № | Подп. и дата | Инв. № подл.

Формат А1 (841x594)