
Схема расположения стоек и пластин для крепления декоративных элементов фасада

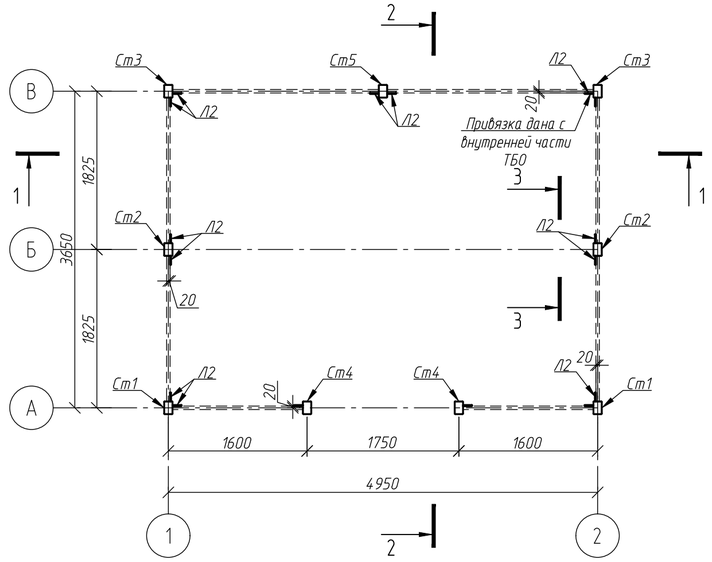

Фундаментная плита на отм. -0,200
Опалубка




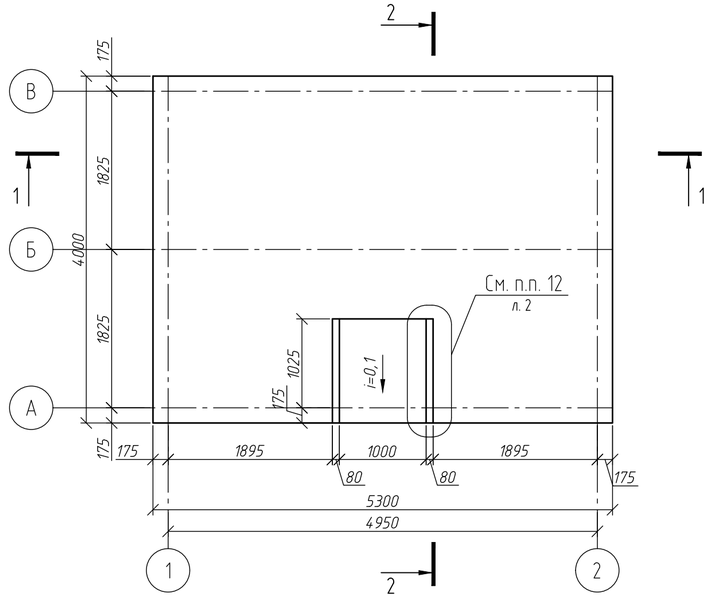


Схема расположения балок

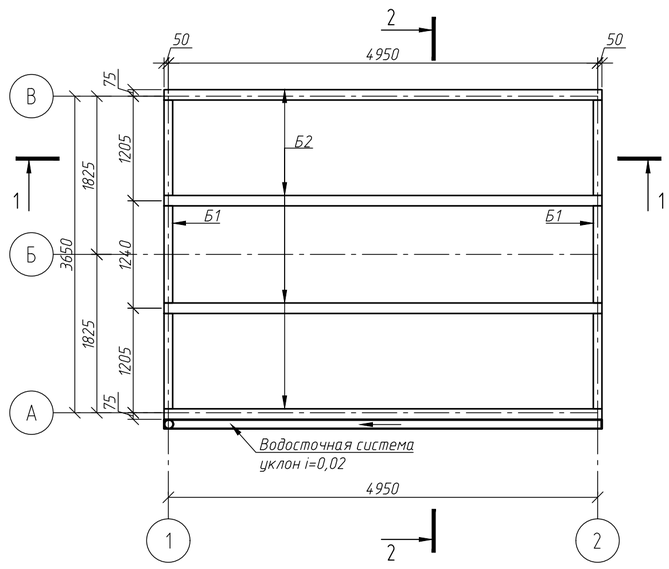

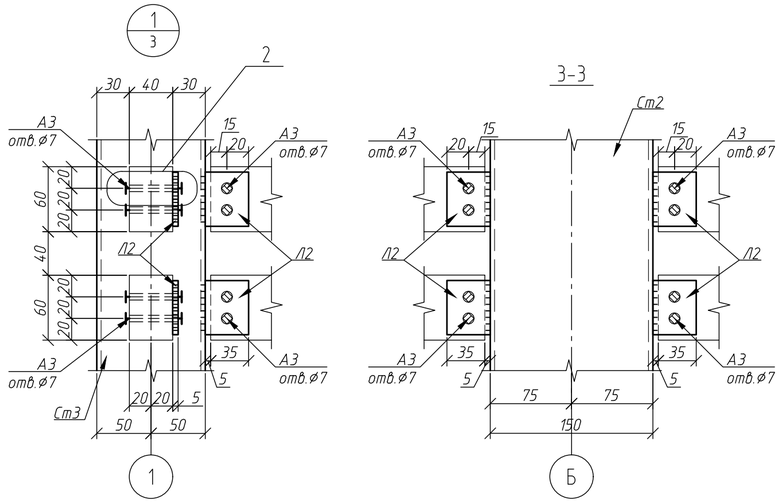

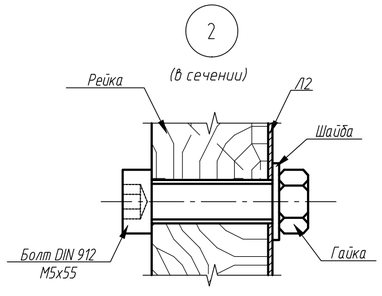

Спецификация элементов ТБО

Поз.	Обозначение	Наименование	Кол.	Масса ед., кг	Приме-чание
		Детали			
Ст1		Профиль 150х100х4 ГОСТ 30245-2003 / С255 ГОСТ 27772-2015 L=2390	2	34,35	
Ст2		Профиль 150х100х4 ГОСТ 30245-2003 / С255 ГОСТ 27772-2015 L=2350	2	34,94	
Ст3		Профиль 150х100х4 ГОСТ 30245-2003 / С255 ГОСТ 27772-2015 L=2310	2	35,54	
Ст4		Профиль 150х100х4 ГОСТ 30245-2003 / С255 ГОСТ 27772-2015 L=2490	2	35,72	
Ст5		Профиль 150х100х4 ГОСТ 30245-2003 / С255 ГОСТ 27772-2015 L=2410	1	37,03	
Б1		Профиль 100х100х4 ГОСТ 30245-2003 / С255 ГОСТ 27772-2015 L=3800	2	46,33	
Б2		Профиль 120х120х4 ГОСТ 30245-2003 / С255 ГОСТ 27772-2015 L=5050	4	64,13	
Л1		Лист 300х250х10 ГОСТ 19903-2015 / С255 ГОСТ 27772-2015	9	5,89	
Л2		Лист 40х50х5 ГОСТ 19903-2015 / С255 ГОСТ 27772-2015	320	0,08	
Л3		Лист 270х3800*х3 ГОСТ 19903-2015 / С255 ГОСТ 27772-2015	2	25,12	
Л4		Лист 270х5056*х3 ГОСТ 19903-2015 / С255 ГОСТ 27772-2015	2	28,65	
Н1		Лист 140х5060*х2 ГОСТ 19903-2015 / С255 ГОСТ 27772-2015	1	9,91	
Н3		Лист 275х3806*х2 ГОСТ 19903-2015 / С255 ГОСТ 27772-2015	2	16,77	
А1		Саморез 4,8х19 RAL 7024	52*		
А2		Анкер HST3 M12x115	36		
А3		Болт DIN 912 М5х55	640		
А4		Заклепка DIN 660 3х8	78*		
А5		Шуруп самосверлящий S-MD05GZ 5,5х40	80*		
		Фундаментная плита			
1		ø12 А500 ГОСТ 34028-2016 L=м.п.	447	0,888	
		Материалы			
		Профилированный лист НС-35, t=0.7мм			19,5 м^2
		Бетон В25 F150 W6			4,3 м^3
		Бетон В7,5			2,2 м^3
		Щебень, фр. 20-40 мм			4,3 м^3
		Песок			2,2 м^3

1. Все стальные элементы покрыть грунтовкой и окрасить в цвет: RAL-7016 (антрацитово-серый).
2. Сварка - ручная электродуговая, электродами Э46. Катет сварного шва k_f=3мм. Сварные швы зачистить.
3. Крепеж анкеров выполнить в соответствии с инструкциями производителя.
4. Крепление профлиста выполнять согласно инструкциям по монтажу производителя. Монтаж профлиста выполнять внахлест и соединять между собой с помощью "заклепок". Профлист крепить к металлическому каркасу на саморезы.
5. Все элементы крепления, отверстия должны быть герметичны. Крепежные элементы должны быть окрашены в цвет металлических изделий (RAL-7016).
6. Рейки крепить на болты к поз. Л2 (см. спецификацию).
7. Все отверстия в металлических пластинах изготавливать на заводе.
8. Под фундаментную плиту выполнить бетонную подготовку (бетон В7,5) толщиной 100мм, щебеночную подготовку толщиной 200 мм и песчаную подсыпку толщиной 100 мм.
9. Основное армирование плиты выполнено стержням ø12 А500С с шагом 200мм. Поддерживающие каркасы выполнены из арматуры ø10 А240.
10. Расстояние от торцов арматурных стержней до грани опалубки - 20мм.
11. Качество верхней поверхности фундаментной плиты - А3 по ГОСТ13015-2012.
12. Места установки бортового камня.
13. Размеры, приведенные со знаком (*) уточнить по месту.

Изм.	Кол.уч.	Лист	№док.	Подпись	Дата	42-01-23-ГП.ДП			
						Многоквартирные многоэтажные дома с объектами обслуживания жилой застройки во встроенных помещениях - по ул. Бронная в Кировском районе г. Новосибирска			
Разработал		Ельчанинова			06.25	Многоквартирный многоэтажный дом №1 с объектами обслуживания жилой застройки во встроенных помещениях - I этап строительства	Стадия	Лист	Листов
Проверил		Гудкова			06.25		Р	2	
Гл. констр.		Нургалиев			06.25	Конструктивное решение для навеса ТБО (начало)	ООО "Партнер"		
Н. контроль		Гудкова			06.25				

Согласовано:

Взам. инв. N

Подпись и дата

Инв. N док.

Формат А2