
Схема расположения стоек и пластин для крепления декоративных элементов фасада

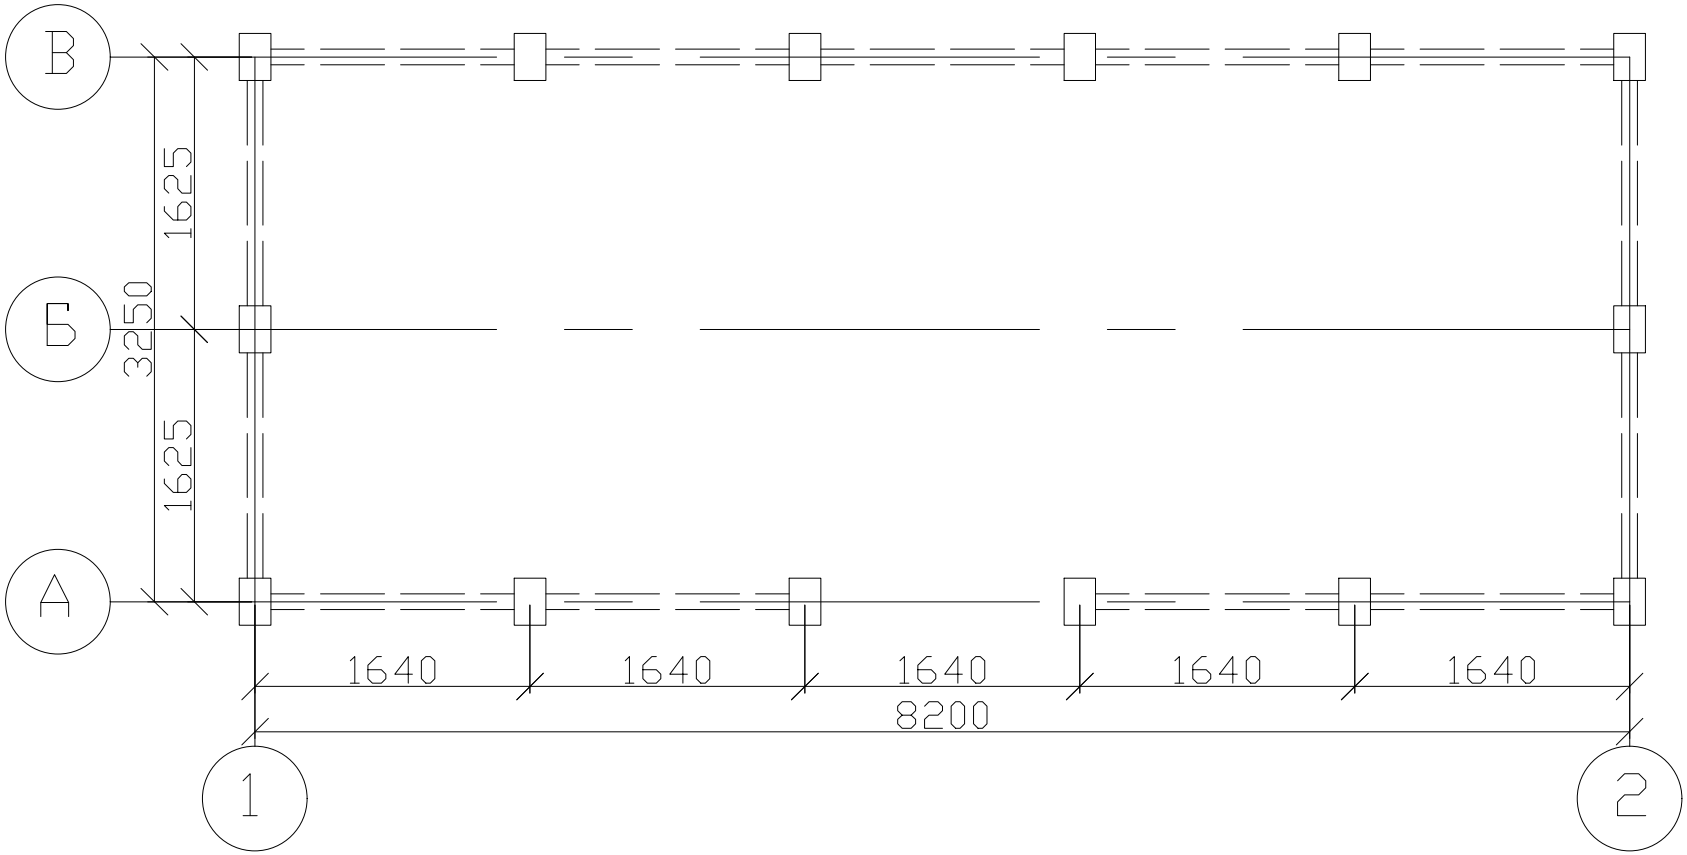

						PSF-RD-22-ГП	
						Многоквартирные многоэтажные дома с объектами обслуживания жилой застройки во встроенных помещениях, подземными автостоянками по ул. Рябиновая в Октябрьском районе г. Новосибирска. I, II,II,IV этапы строительства	
Изм.	Кол.уч.	Лист	№ док.	Подп.	Дата		
Разработал						Многоквартирный многоэтажный дом №1 (блок-секция 1 и 2) с объектами обслуживания жилой застройки во встроенных помещениях. Этап строительства I	Стадия: Р; Лист; Листов
Н.контроль						Схема расположения стоек и пластин для крепления декоративных элементов фасада	

Взам. инв. №

Подп. и дата

Инв. № подл.

Формат А4