


Схема геопластики

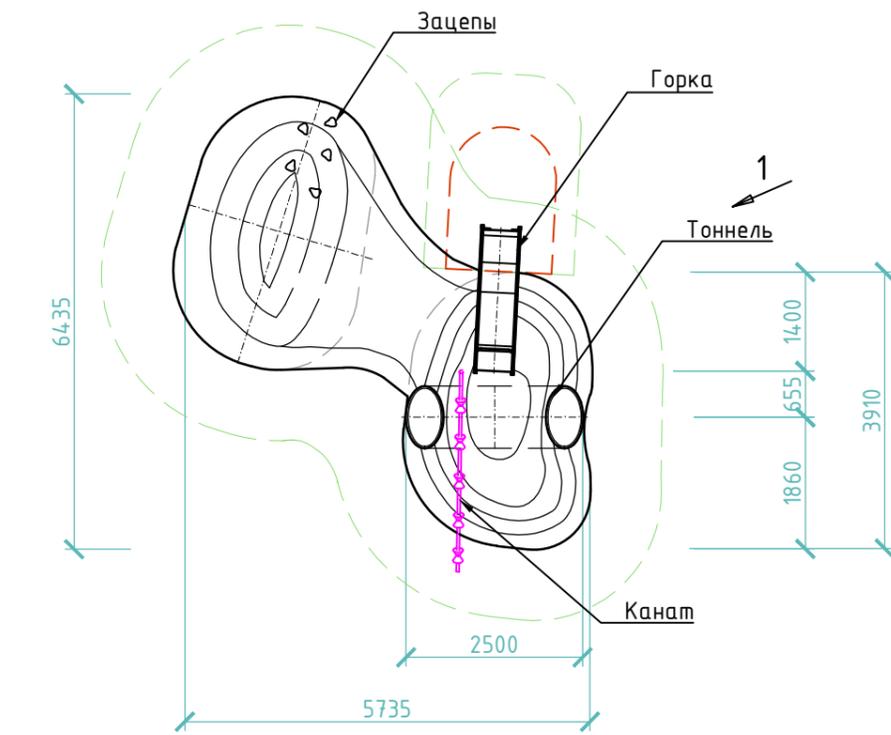

Вид 1



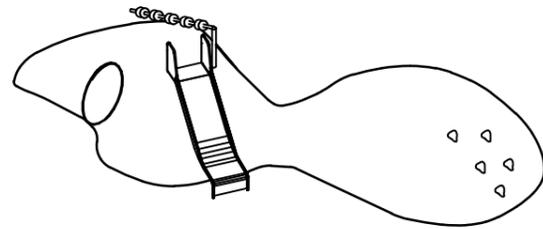


Схема оснований

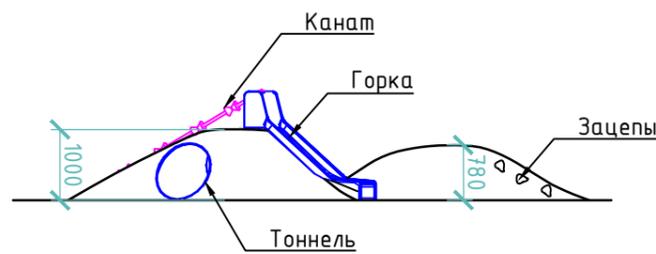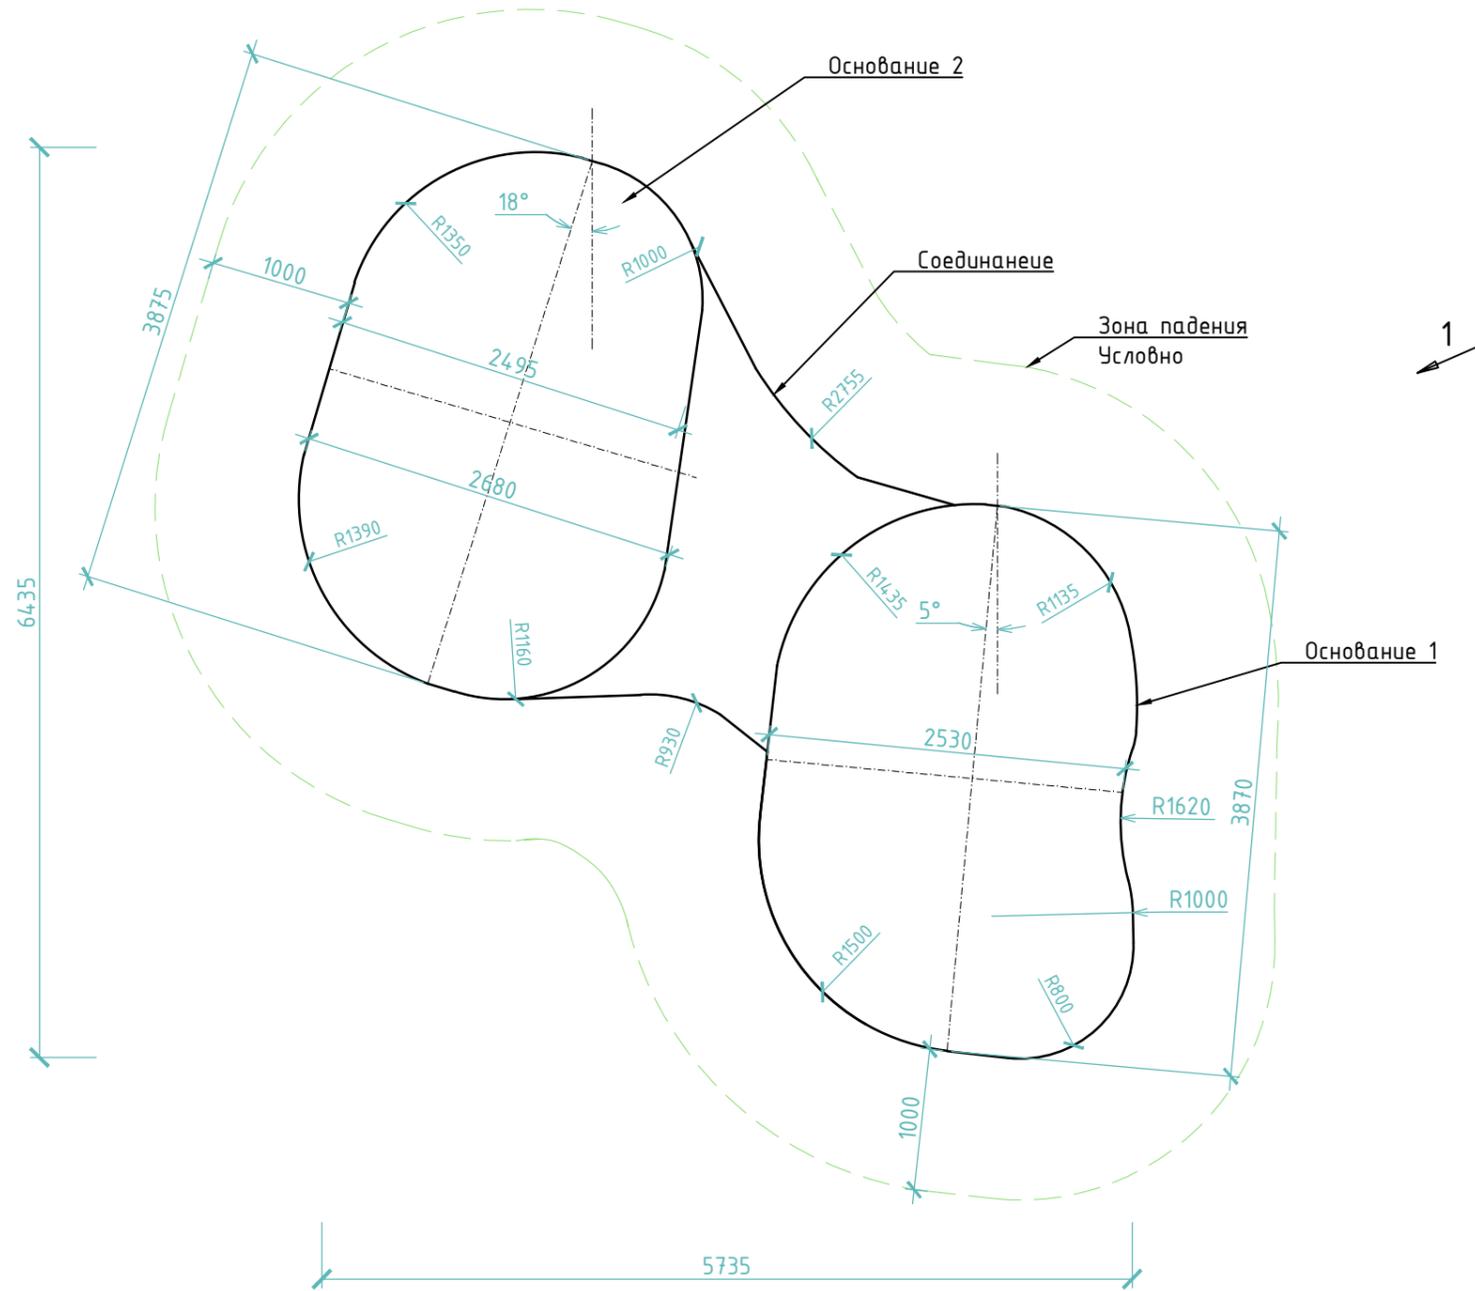

1. Покрытие геопластики бесшовное резиновое. Цвет оранжевый.

Согласовано:	
Взам. инв. N	
Подпись и дата	
Инв. N док.	

Спецификация оборудования для геопластики			
Оборудование	Компания	Артикул	Примечание
Горка h=1м	"Заглушка" Или аналоги	GPP19-1000-500/ или аналоги	
Тоннель l=2,5м, d=820мм		TK19-2500-765/ или аналоги	
Канат		KN-6616/ или аналоги	
Зацепы		PO4-501/ или аналоги	показаны условно

1	-	нов.	198-22		06.2022
Изм.	Кол.уч	Лист	Ндок.	Подпись	Дата
Разработал	Беляева				
Проверил	Томилина				
Н.Контроль	Король А.				

18-01-20-ГП		
Жилой комплекс "Первый на Киевской"		
Многоэтажный многоквартирный дом с помещениями для обслуживания жилой застройки. Трансформаторная подстанция	Стадия	Лист
	Р	7
Схема геопластики	ООО "Партнёр"	