
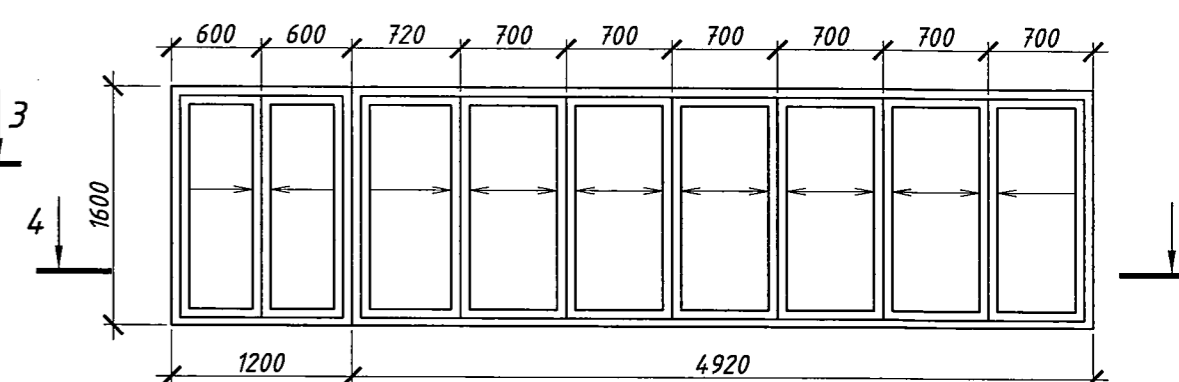
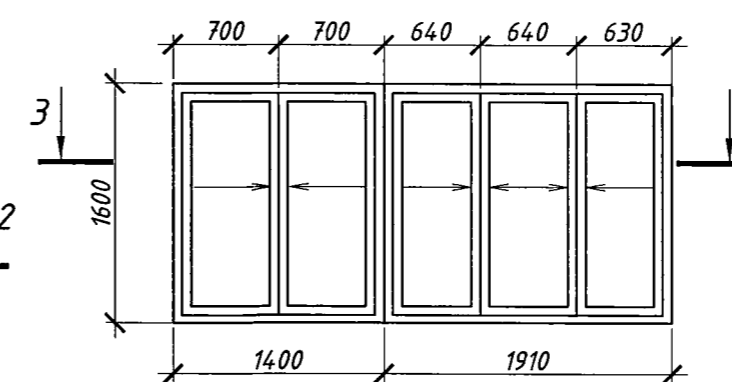
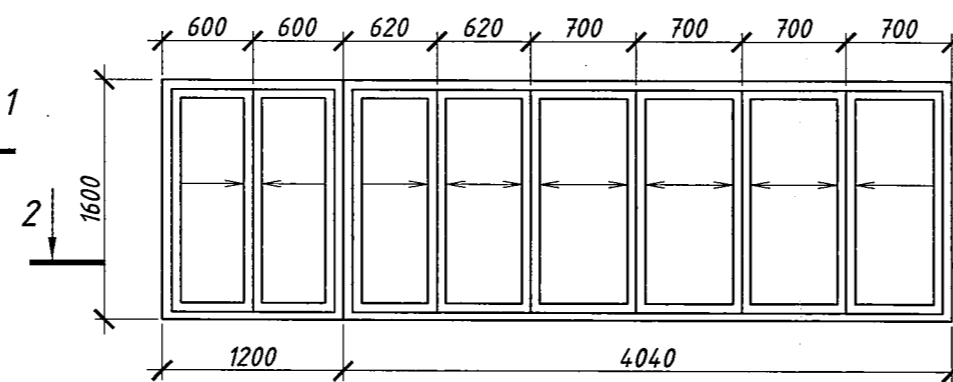


Развертка В1

Развертка В3

Развертка В5


Развертка В7

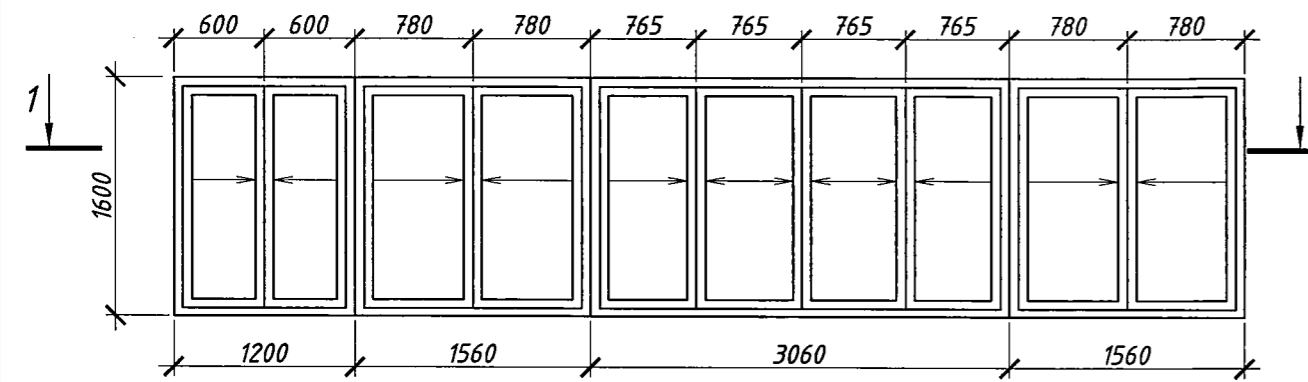


1-1

2-2


Развертка В4

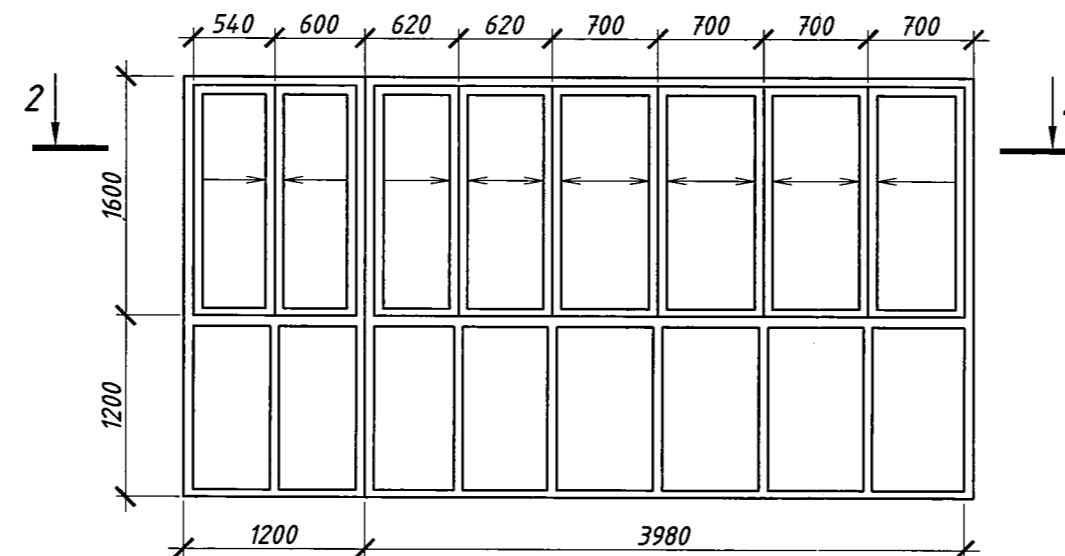


3-3

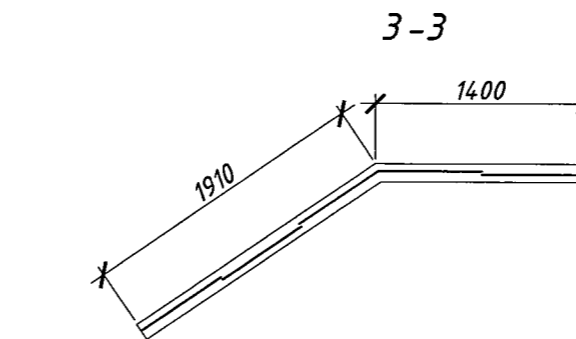


4-4

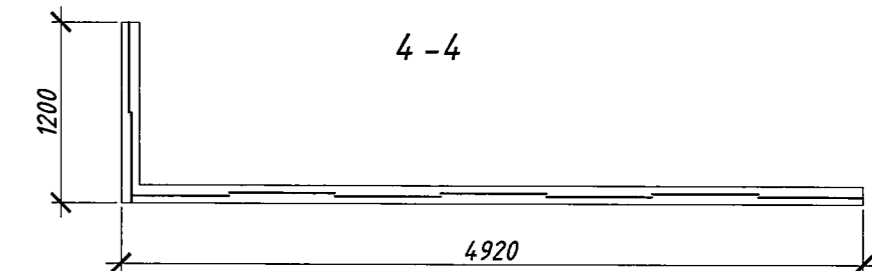

Развертка В6

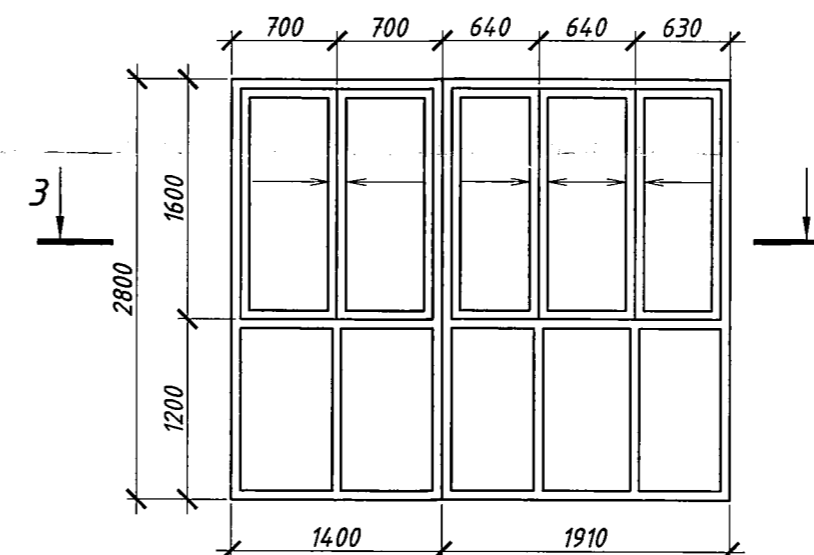

Развертка В8

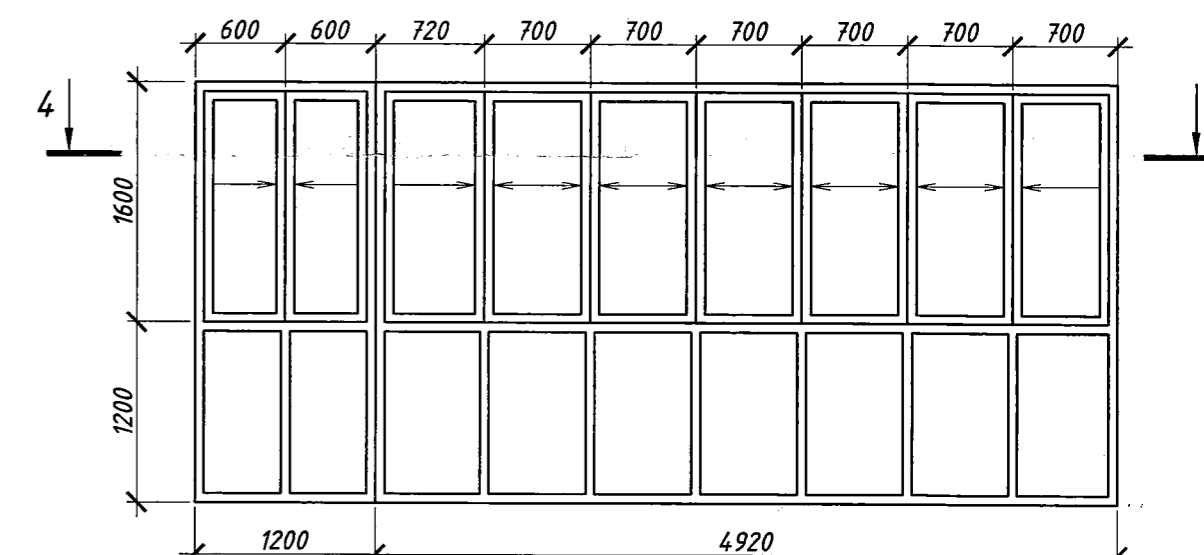

Развертка В2


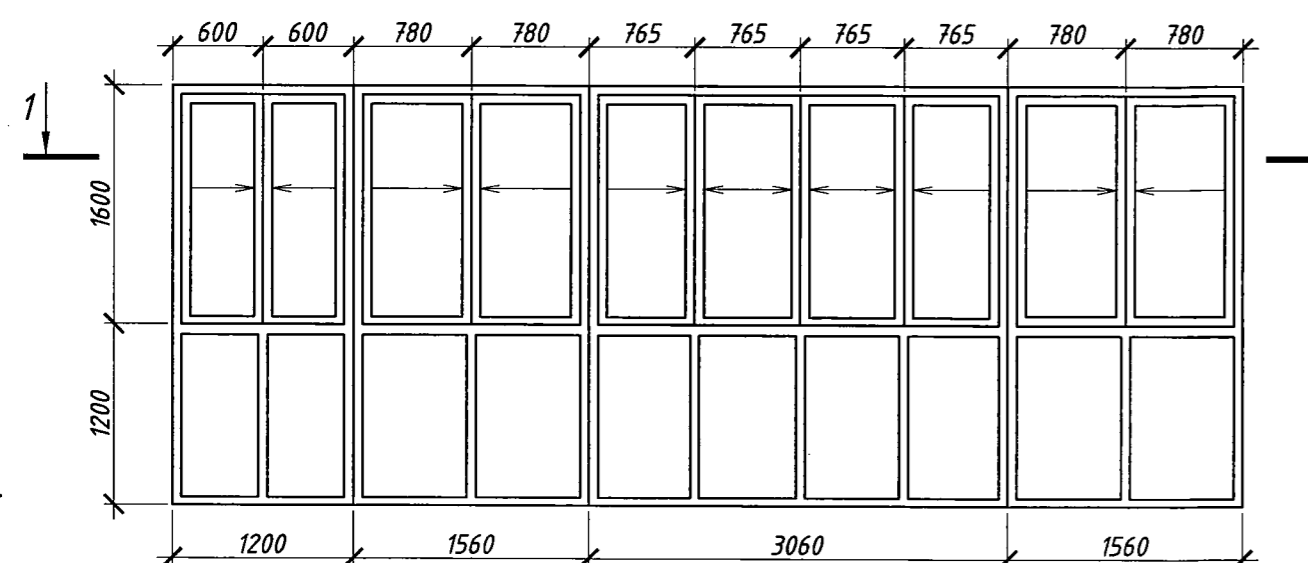


Схема монтажа остекления лоджий

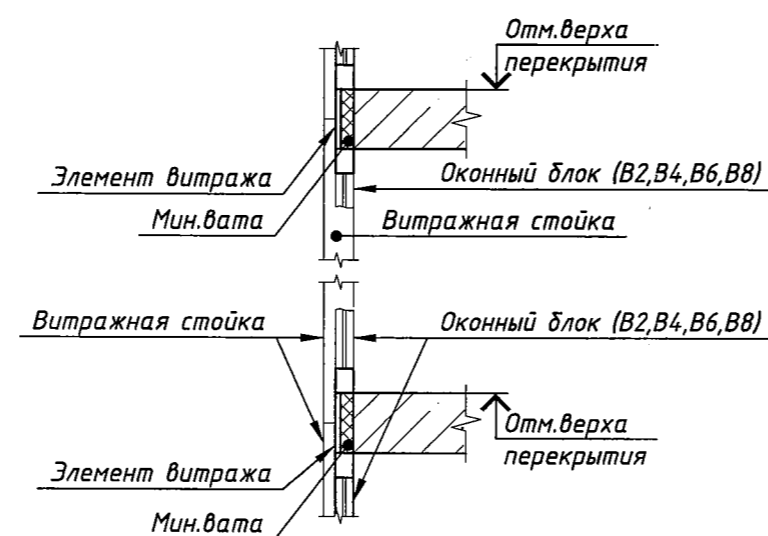

1. Данный лист смотреть совместно с л. 2-10.1 и л. 16-19
2. Перед изготовлением витражей произвести обмеры проемов в возведенном здании.
3. Витражи изготавливаются специализированными организациями по представленным схемам.
4. Витражи монтировать согласно схеме монтажа остекления лоджий.

В ПРОИЗВОДСТВО РАБОТ

09 ФЕВ 2018

В ПРОИЗВОДСТВО РАБОТ

Главный инженер

ШАНЬШИНА Т.М.

Спецификация элементов остекления лоджий и балконов

№п/п	Обозначение	Наименование	Кол-во на этаж								Всего	Примечание
			Тех.эт.	-5,400	-3,000	1	2-6	7-8	9-17	чердак		
Витражи												
B1	По номенклатуре предприятия-изготовителя	Раздвижные витражи, алюминиевый профиль с полимерным покрытием	-	-	-	-	2	2	-	-	4	
B2			-	-	-	-	-	-	9	-	9	
B3			-	-	-	-	5	-	-	-	5	
B4			-	-	-	-	-	2	9	-	11	
B5			-	-	-	-	2	-	-	-	2	
B6			-	-	-	-	-	2	9	-	11	
B7			-	-	-	-	4	-	-	-	4	
B8			-	-	-	-	-	2	9	-	11	

05-1/16-16-AP

Многоэтажный жилой дом с помещениями культурно-бытового и социального назначения, подземной автостоянкой, сквером по ул.Стартовая в Ленинском районе г.Новосиби́рска. II очередь строительства

Изм. Кол. уч. Лист № док. Подп. Дата
 ГАП Шереметьева
 Проверил Шереметьева
 Разраб. Знобичева

Блок-секция 16

Стадия Р Лист 38

Схема элементов остекления лоджий и балконов

ООО МЖК "Энергетик"