

ТРОПА ЗДОРОВЬЯ, ОБЩЕНИЯ, ОТДЫХА, ДУХОВНОГО, ИНТЕЛЛЕКТУАЛЬНОГО И ФИЗИЧЕСКОГО РАЗВИТИЯ


ПРЕДЛОЖЕНИЯ ПО БЛАГОУСТРОЙСТВУ НАБЕРЕЖНОЙ РЕКИ ИНЯ В
МИКРОРАЙОНЕ ВЕСЕННИЙ



Содержание

Содержание	1
Ситуационная схема	2
Принципы проектирования	3
Участок 1. Заречная, 19/1 - Заречная, 25	4
Участок 2. Заречная, 29 - Заречная, 37	5
Участок 3. Заречная, 41 - ЗУ перспектив. моста через р.Иня	6
Участок 4. Заречная, 49 - Заречная, 57	7
Ведомость МАФ	8
Элементы навигации	9
Приложение. Предложения по внедрению дополнительных элементов благоустройства	10 -12

Ситуационная схема

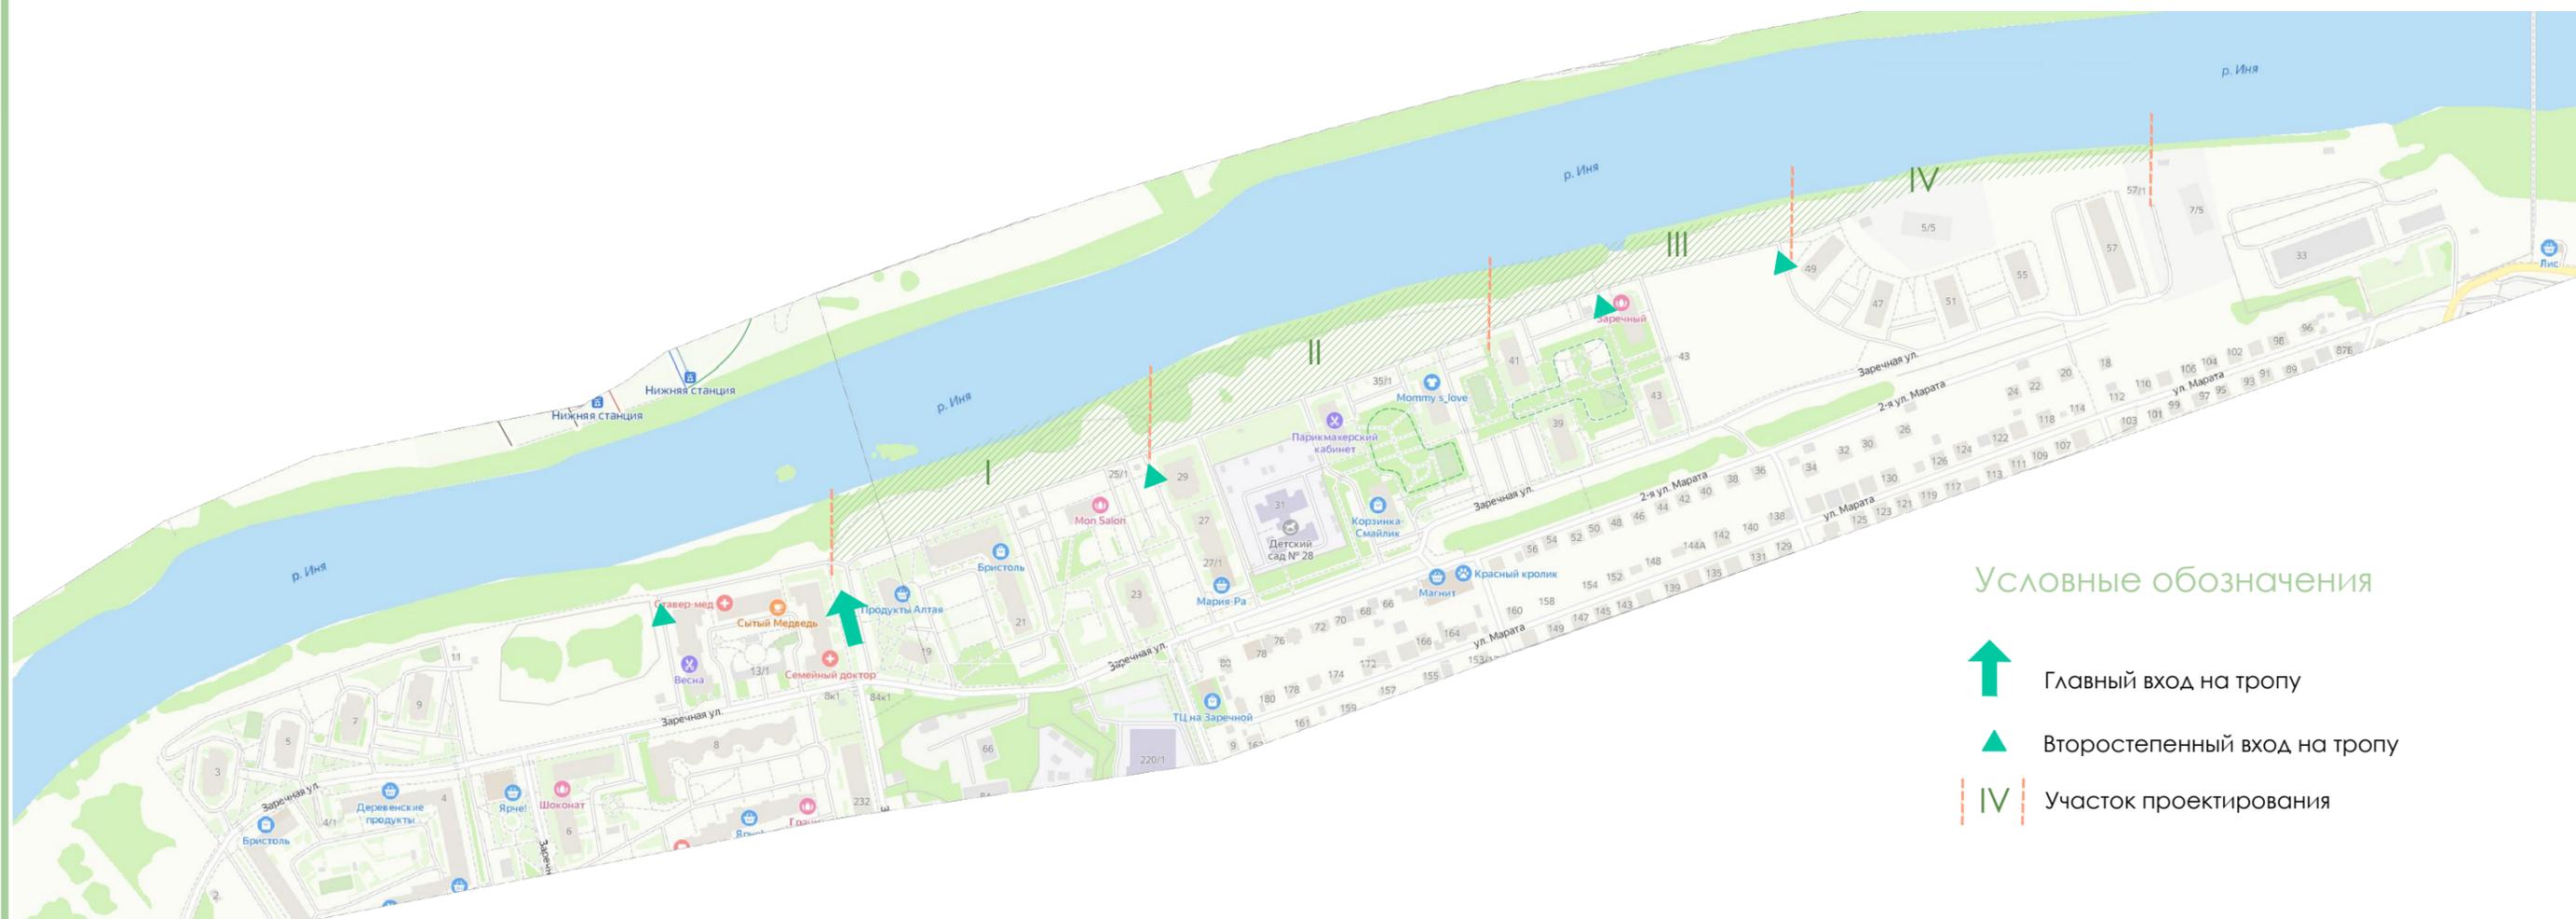

Общая протяженность благоустраиваемой территории 1.1км

Принципы проектирования

1. Исследование потребностей жителей

Жители ближайшего микрорайона уже длительное время используют эту территорию для своих нужд : пикники, рыбалка, пробежки и велопогулки , прогулки с собаками . Сформировались устоявшиеся функциональные зоны использования территории : места встреч собачников , места пикников, дорожка, по которой осуществляют пробежки и велопогулки , появились натоптанные тропинки , костровища, кустарные скамейки и столики , спуски к воде, именно там, где удобно местным жителям . Необходимо максимально использовать устоявшееся функциональное зонирование территории , но структурировать его и сделать более удобным .

2. Использование природных и ландшафтных особенностей . Подчеркивание достоинств и нивелирование недостатков

Территория имеет перепады рельефа (четко выделены пойменная зона реки и надпойменная терраса , есть ямы и бугры), взрослые крупномерные деревья , заросли кустарника . Данный проект предполагает максимальное использование существующих природных условий с минимальной их коррекцией (для более безопасного использования территории) и максимальное использование естественного природного рельефа без какой -либо вертикальной планировки

3. Максимальная польза при минимальных вложениях


В проекте не заложены дорогие спортивные комплексы или детские городки . Надо не так много вложений , чтобы улучшить то , что есть , сделать территорию более удобной , безопасной и красивой . Выполнение проекта можно осуществлять частями , в любой последовательности , и даже с перерывами во времени , исправляя именно то место , где критично именно сейчас сменить зонирование , сделать использование более безопасным , убрать маргинальный элемент . Делая изменения постепенно , можно привлекать к помощи местных жителей или выполнять небольшие улучшения силами управляющей компании .

4. Соответствие проекту развития территории

Для данной территории разработан проект благоустройства "ПаркИНЯ", который включен в программу благоустройства города . Сроки реализации проекта пока не определены , а территория используется уже сейчас . Предлагаемое благоустройство не противоречит проекту и может быть интегрировано , как часть проекта "ПаркИНЯ" . Все используемые элементы мобильны и экономичны , могут быть перенесены на другое место или утилизированы при невозможности дальнейшего использования .

Участок I: Заречная 19/1 - Заречная 25

Ситуационная схема

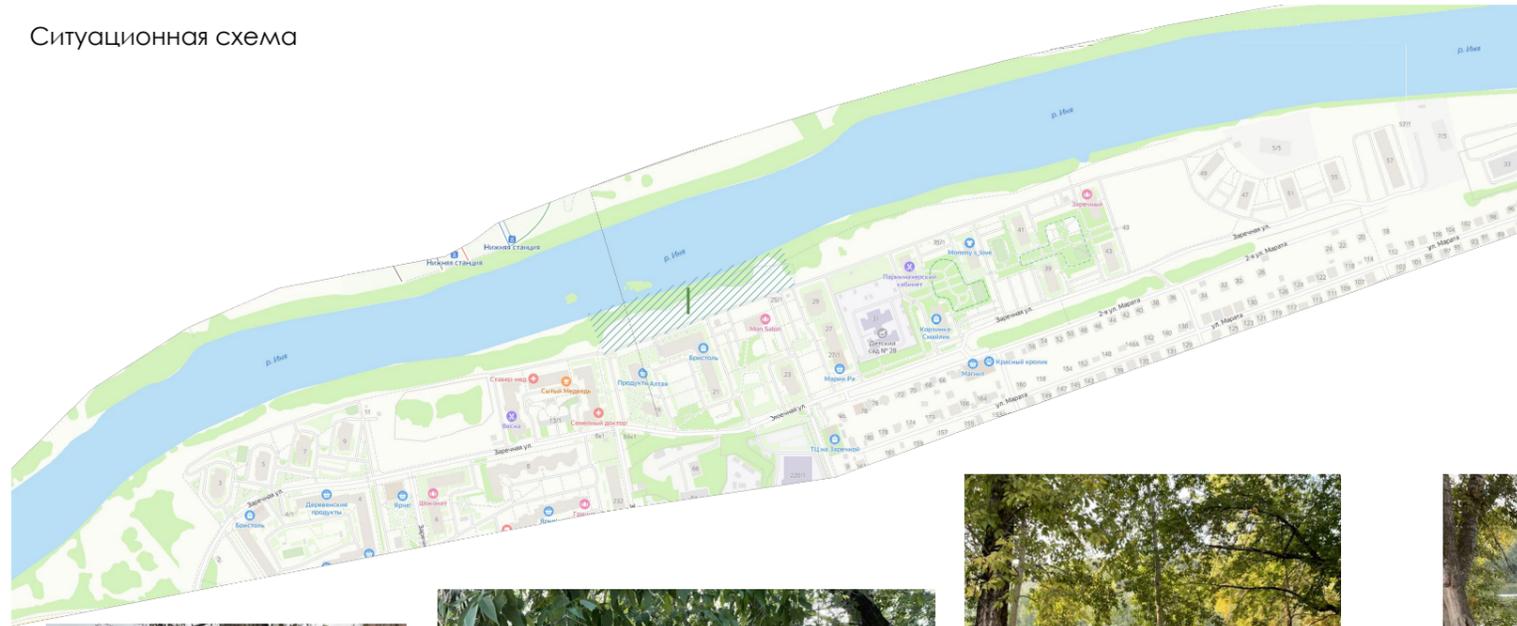


Ведомость малых архитектурных форм (участок 3)

	№п/п	Наименование	Производитель	Кол-во
	1	Информационный стенд "Вы здесь"	Индивид.изгот, см. лист 9	1
	2	Столбик "Счетчик расстояния"	Индивид.изгот, см. лист 9	3
	3	Лавочка	Согласовать с авторс.надзором	8
	4	Урна	Согласовать с авторс.надзором	7
	5	Догбокс ДБ-1	Sibparksvet, или аналоги	2

Ведомость работ (участок 3)

Усл.обоз.	Наименование вида работ	Кол-во
	Покраска крышек колодцев, см.прим.п.2	10 шт

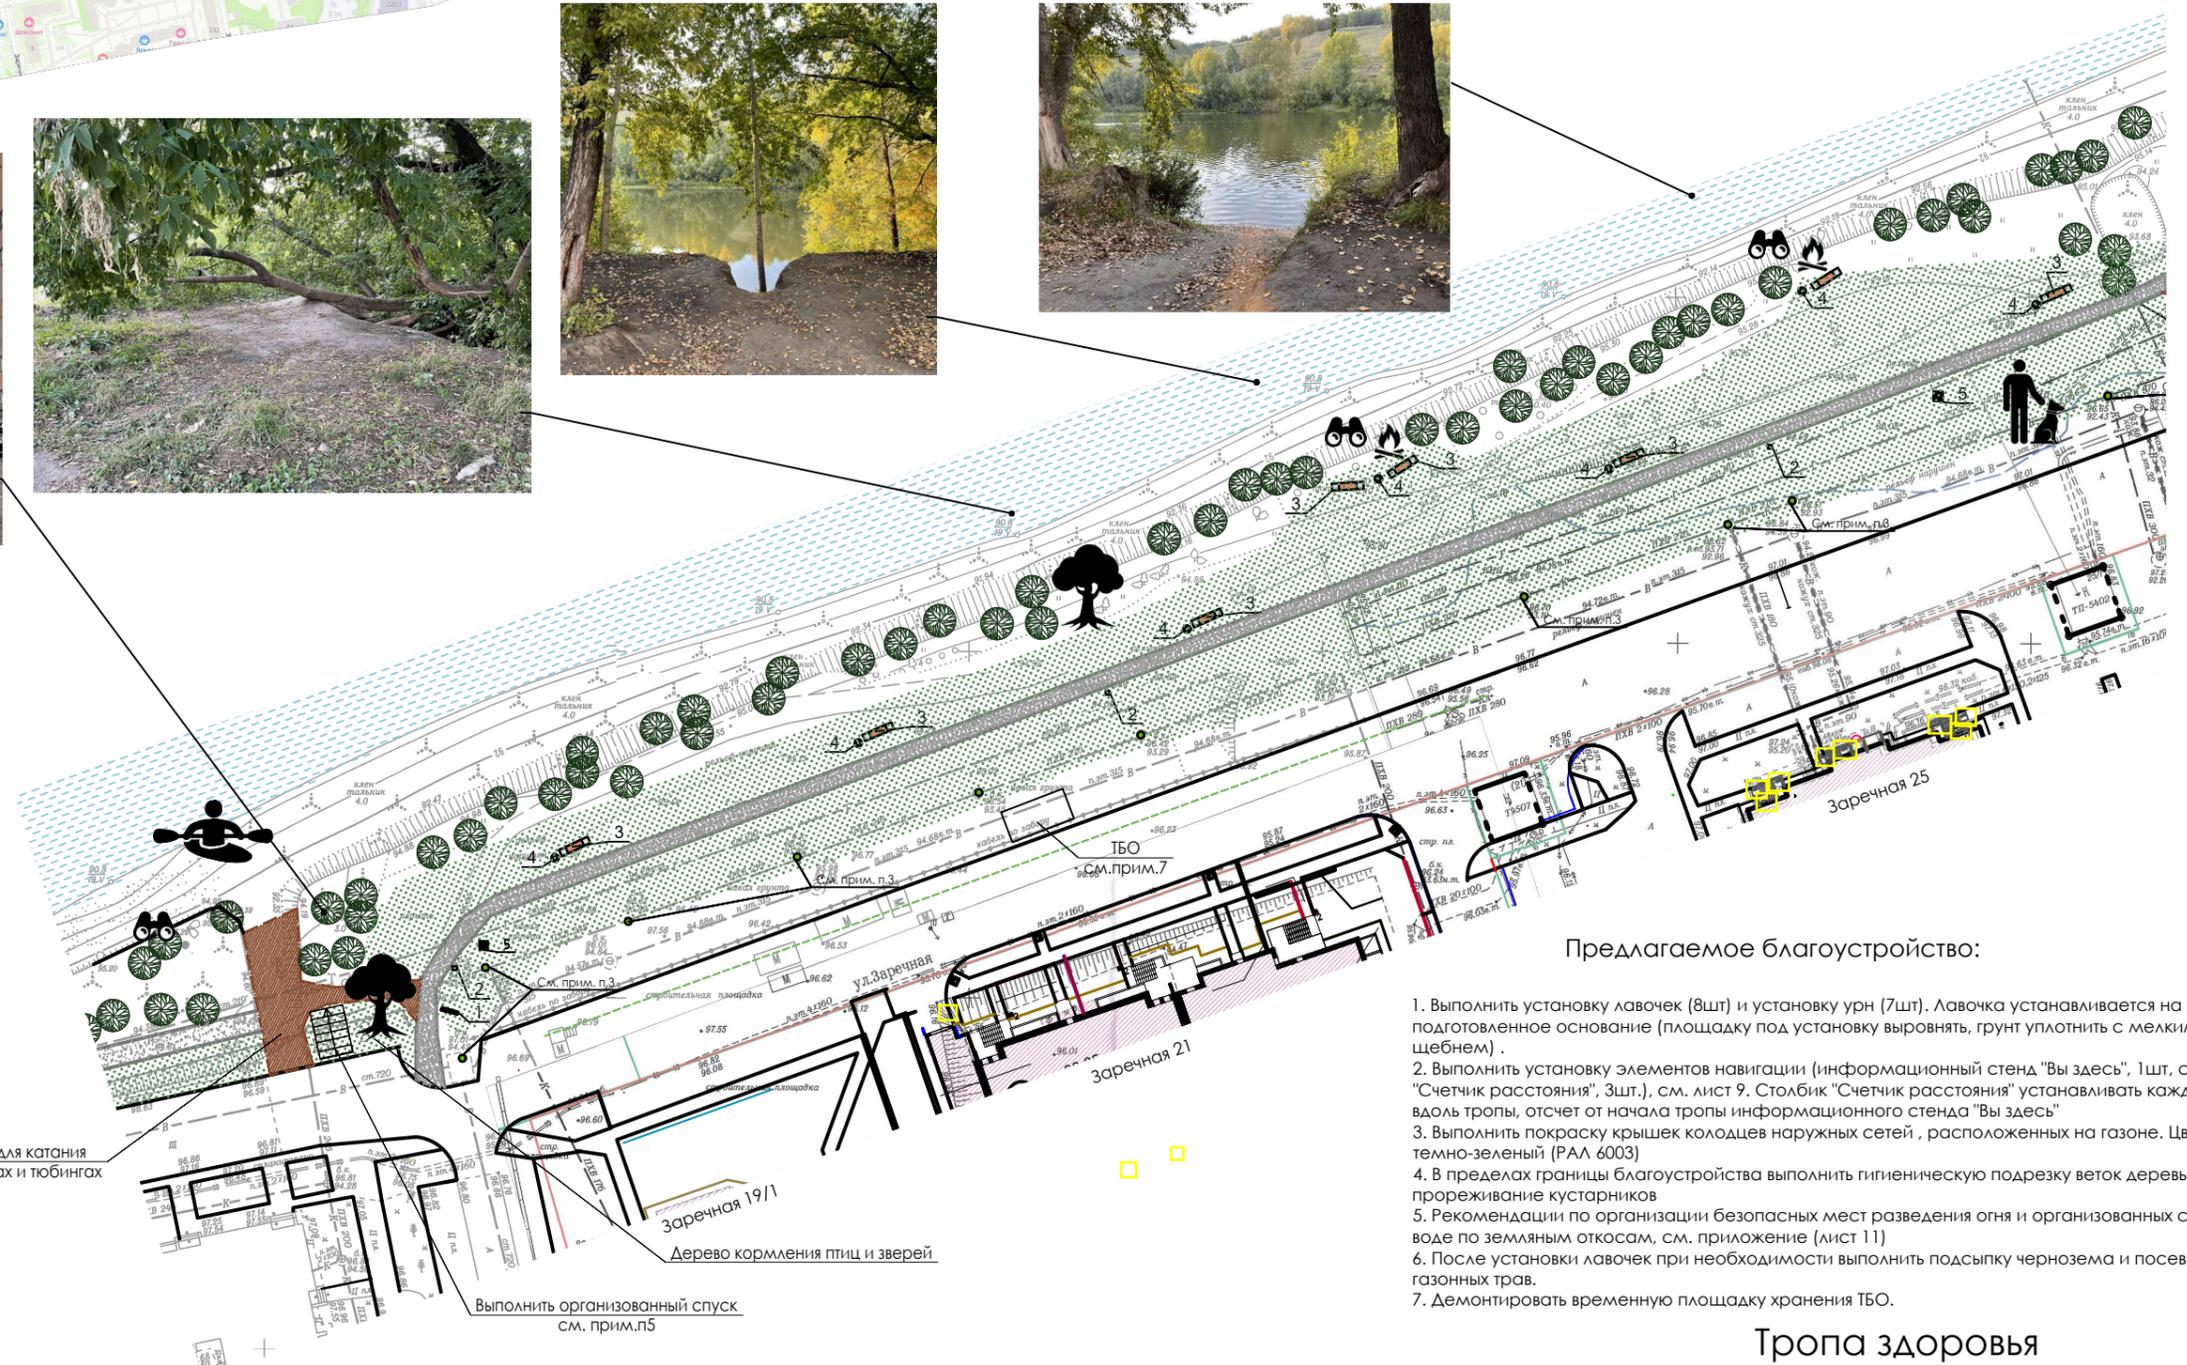

Условные обозначения


- Тренировки каякеров
- Устоявшееся место рыбной ловли
- Устоявшееся место выгула собак
- Отдельностоящее дерево
- Заросли деревьев и кустарника
- Место с панорамным видом
- Неорганизованное костровище
- Неорганизованный спуск к реке
- Река
- Дорожка из песко-гравийной смеси
- Вытоптанная тропинка по грунту
- Граница благоустройства

Предлагаемое благоустройство:

1. Выполнить установку лавочек (8шт) и установку урн (7шт). Лавочка устанавливается на подготовленное основание (площадку под установку выровнять, грунт уплотнить с мелким щебнем).
2. Выполнить установку элементов навигации (информационный стенд "Вы здесь", 1шт, столбики "Счетчик расстояния", 3шт.), см. лист 9. Столбик "Счетчик расстояния" устанавливать каждые 100м вдоль тропы, отсчет от начала тропы информационного стенда "Вы здесь"
3. Выполнить покраску крышек колодцев наружных сетей, расположенных на газоне. Цвет темно-зеленый (РАЛ 6003)
4. В пределах границы благоустройства выполнить гигиеническую подрезку веток деревьев и прореживание кустарников
5. Рекомендации по организации безопасных мест разведения огня и организованных спусков к воде по земляным откосам, см. приложение (лист 11)
6. После установки лавочек при необходимости выполнить подсыпку чернозема и посев газонных трав.
7. Демонтировать временную площадку хранения ТБО.

Участок II: Заречная, 29 - Заречная, 37

Ситуационная схема

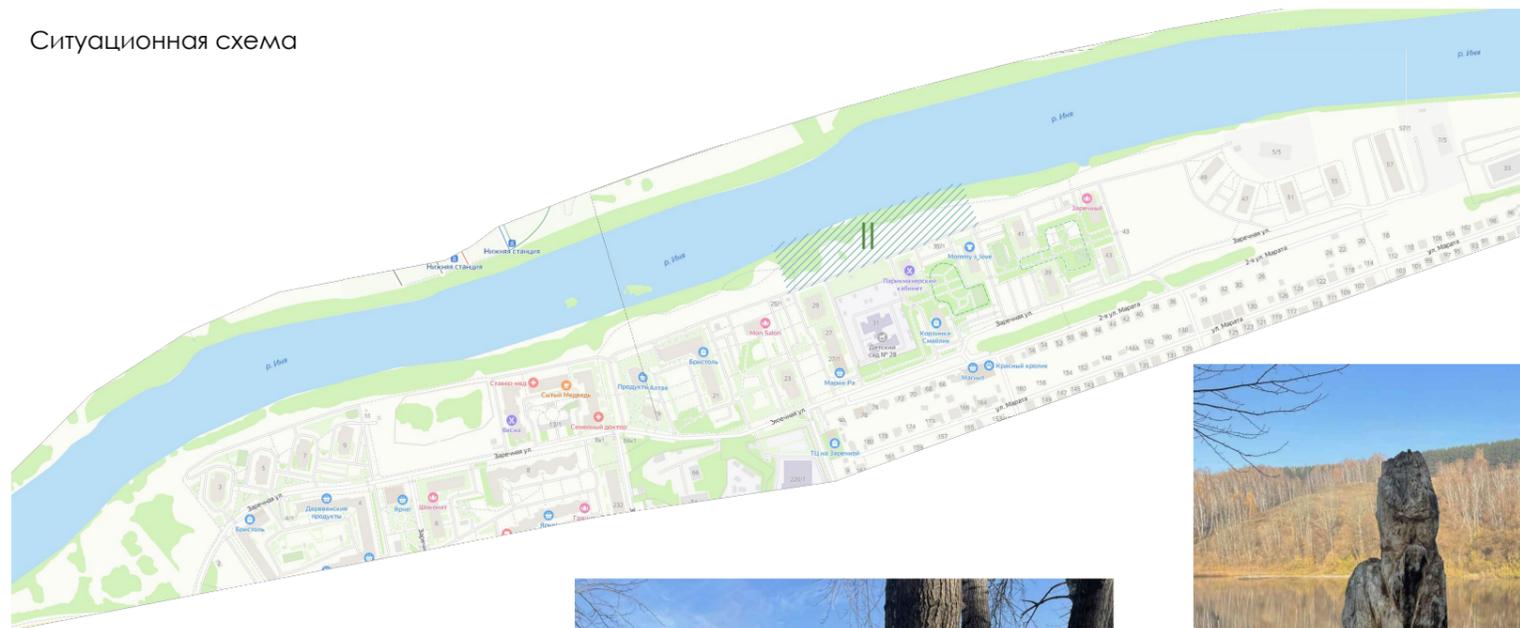

Ведомость малых архитектурных форм (участок 4)

	№п/п	Наименование	Производитель	Кол-во
■	2	Столбик "Счетчик расстояния"	Индивид.изгот, см. лист 9	3
▬	3	Лавочка	Согласовать с авторс.надзором	9
●	4	Урна	Согласовать с авторс.надзором	6
■	5	Догбокс ДБ-1	Sibparksvet, или аналоги	2


Ведомость работ (участок 4)

Усл.обоз.	Наименование вида работ	Кол-во
●	Покраска крышек колодцев, см.прим.п.2	5 шт



Условные обозначения

- Тотем
- Тренировки каякеров
- Устоявшееся место рыбной ловли
- Устоявшееся место выгула собак
- Отдельностоящее дерево
- Заросли деревьев и кустарника
- Место с панорамным видом
- Неорганизованная костровище
- Неорганизованный спуск к реке
- Река
- Дорожка из песко-гравийной смеси
- Вытоптанная тропинка по грунту
- Граница благоустройства

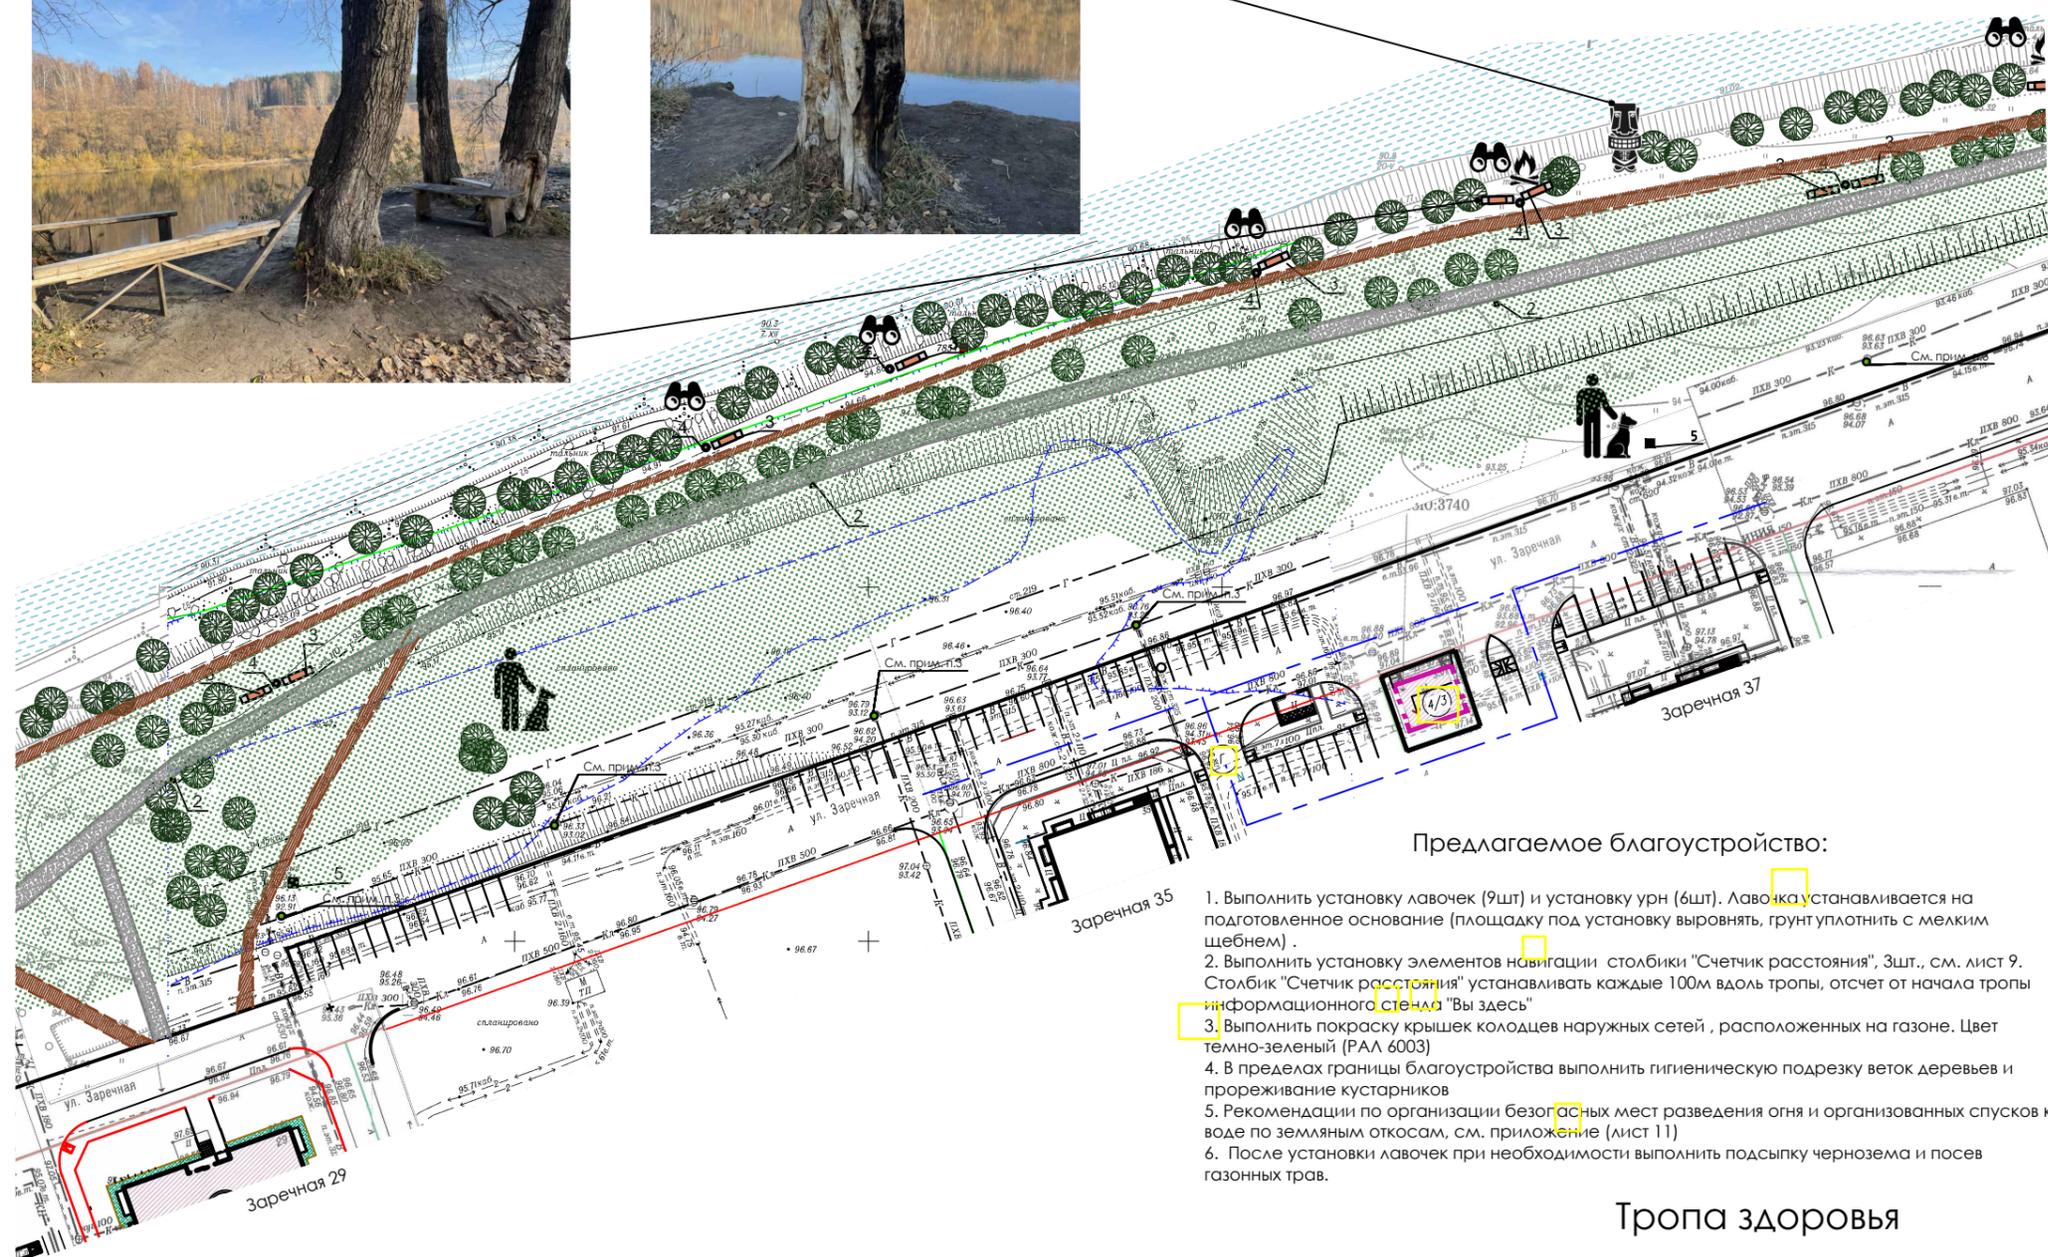


Предлагаемое благоустройство:

1. Выполнить установку лавочек (9шт) и установку урн (6шт). Лавочка устанавливается на подготовленное основание (площадку под установку выровнять, грунт уплотнить с мелким щебнем).
2. Выполнить установку элементов навигации столбики "Счетчик расстояния", 3шт., см. лист 9. Столбик "Счетчик расстояния" устанавливать каждые 100м вдоль тропы, отсчет от начала тропы информационного столба "Вы здесь".
3. Выполнить покраску крышек колодцев наружных сетей, расположенных на газоне. Цвет темно-зеленый (RAL 6003).
4. В пределах границы благоустройства выполнить гигиеническую подрезку веток деревьев и прореживание кустарников.
5. Рекомендации по организации безопасных мест разведения огня и организованных спусков к воде по земляным откосам, см. приложение (лист 11).
6. После установки лавочек при необходимости выполнить подсыпку чернозема и посев газонных трав.

Участок III: Заречная 41 - 3У перспектив. моста через р.Иня

Ситуационная схема

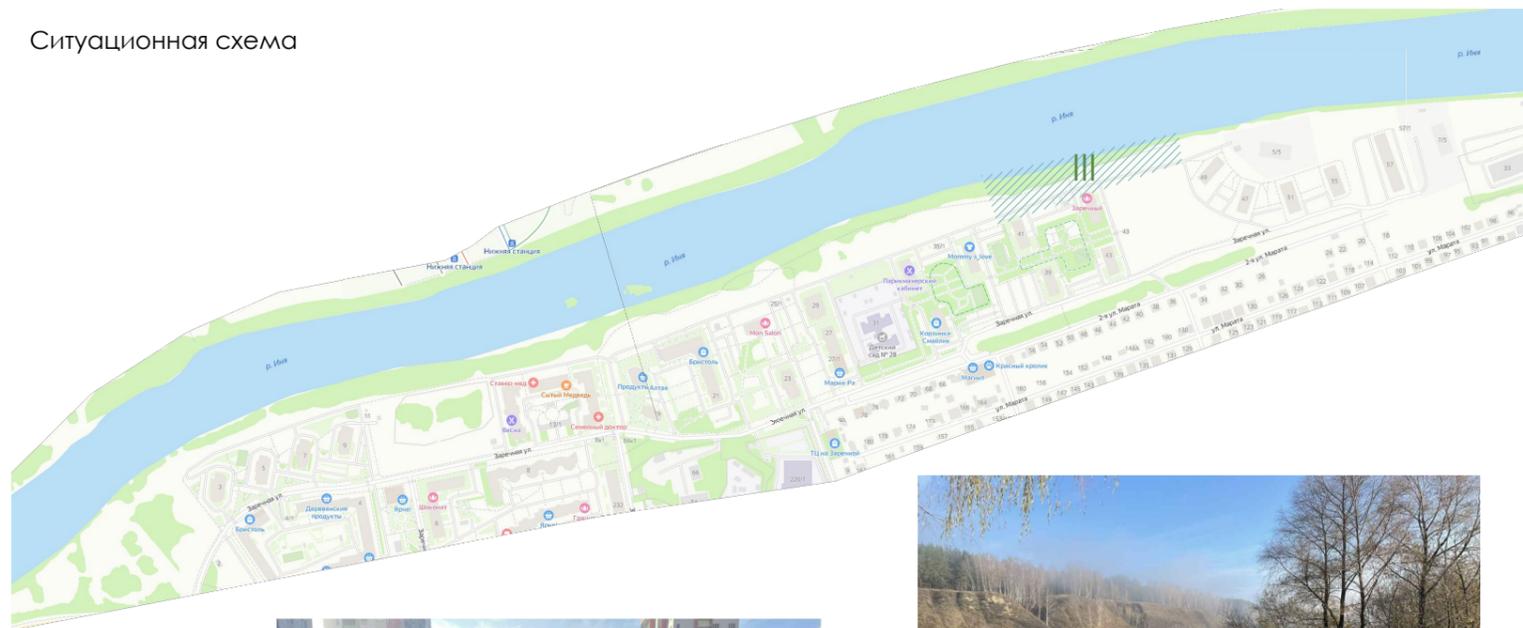

Ведомость малых архитектурных форм (участок 5)


	№п/п	Наименование	Производитель	Кол-во
■	2	Столбик "Счетчик расстояния"	Индивид.изгот, см. лист 9	3
▬	3	Лавочка	Согласовать с авторс.надзором	8
●	4	Урна	Согласовать с авторс.надзором	5
■	5	Догбокс ДБ-1	Sibparksvet, или аналоги	2
└─┘	6	Турник		1

Ведомость работ (участок 5)

Усл.обоз.	Наименование вида работ	Кол-во
●	Покраска крышек колодцев, см.прим.п.2	2 шт

Условные обозначения

- Тренировки каякеров
- Устоявшееся место рыбной ловли
- Устоявшееся место выгула собак
- Отдельностоящее дерево
- Заросли деревьев и кустарника
- Место с панорамным видом
- Неорганизованное костровище
- Неорганизованный спуск к реке
- Река
- Дорожка из песко-гравийной смеси
- Вытоптанная тропинка по грунту
- Граница благоустройства

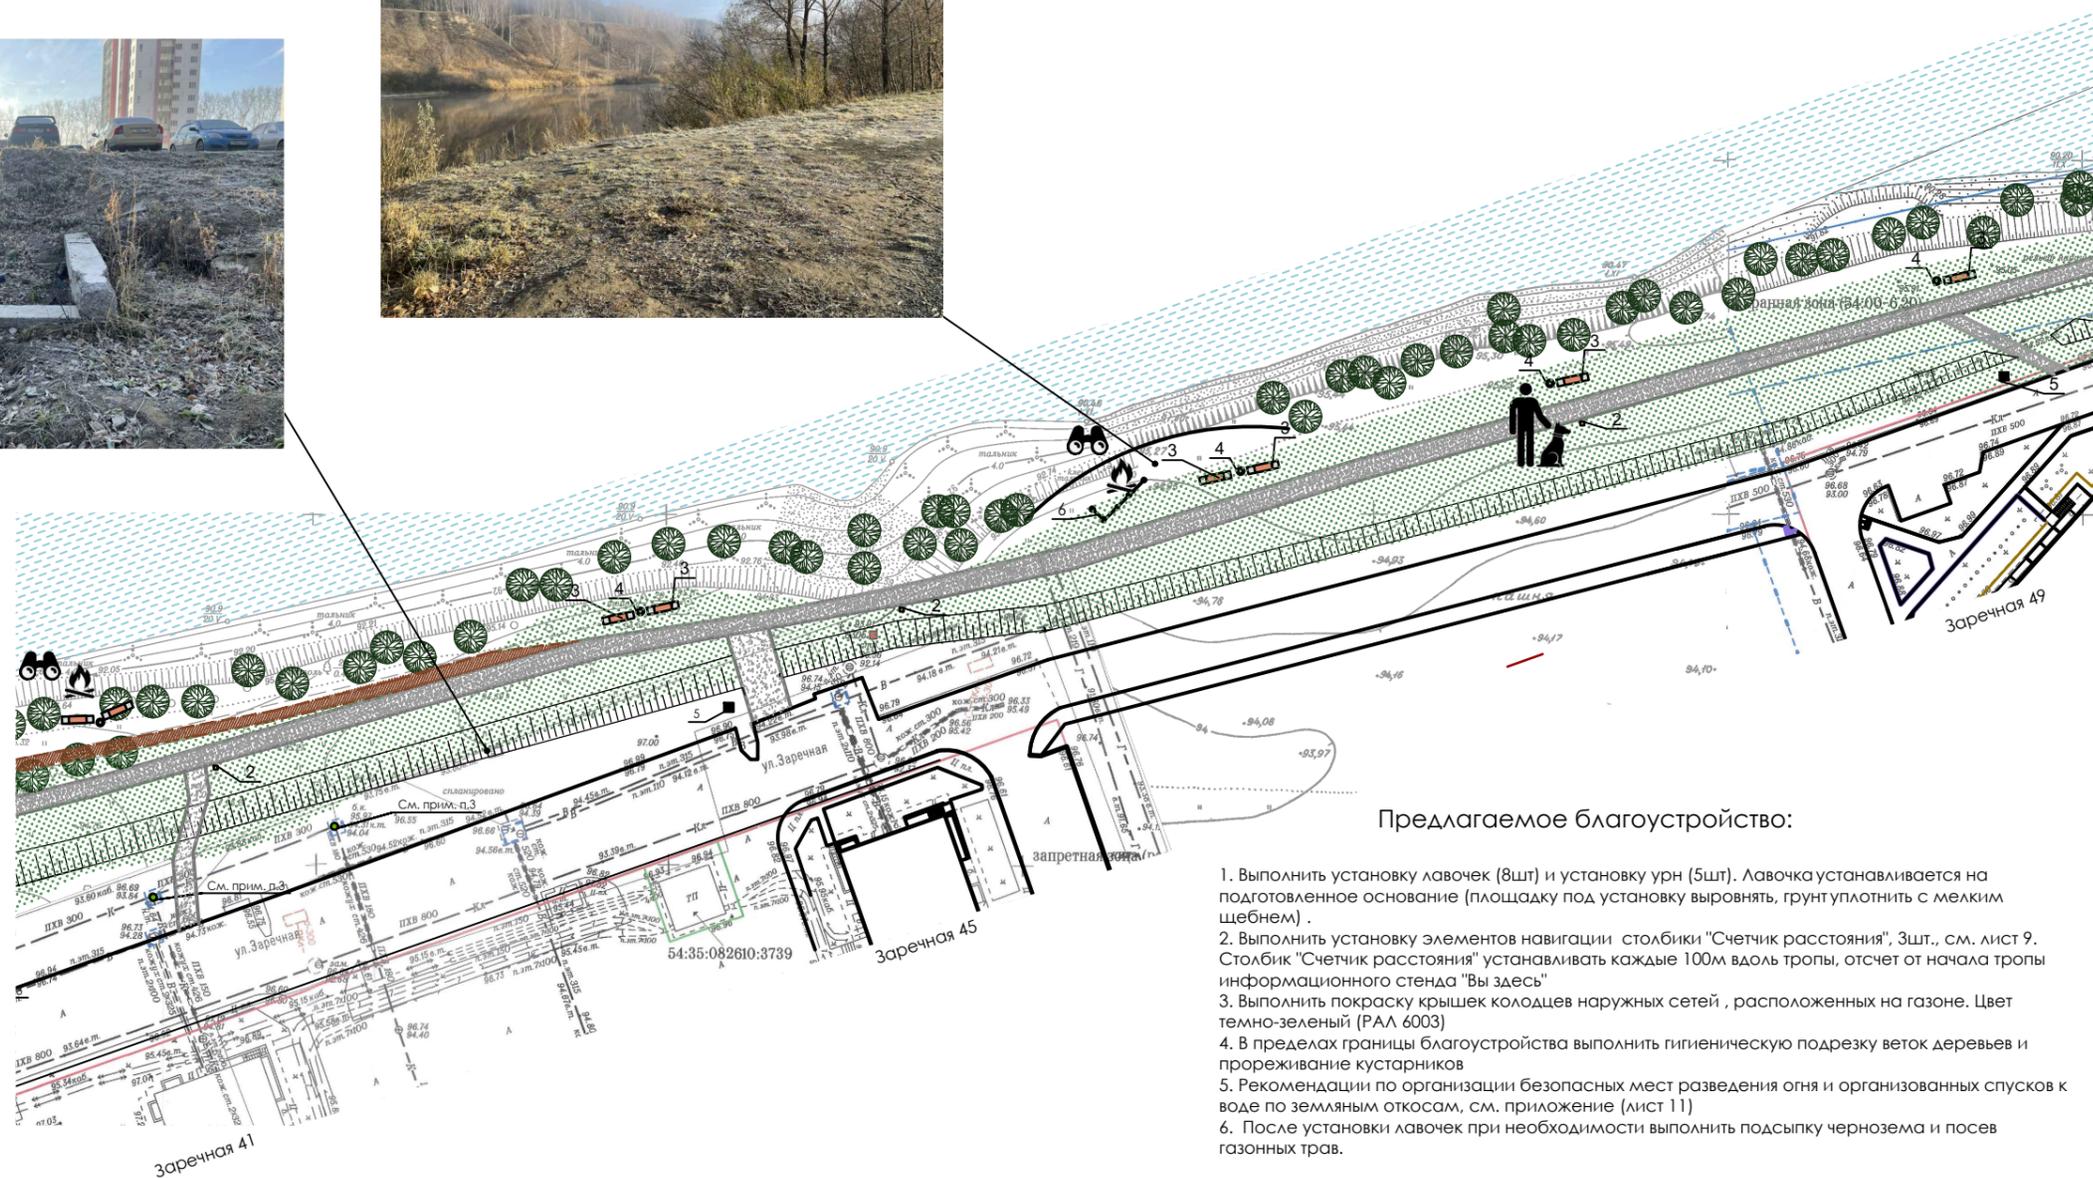

Предлагаемое благоустройство:

1. Выполнить установку лавочек (8шт) и установку урн (5шт). Лавочка устанавливается на подготовленное основание (площадку под установку выровнять, грунт уплотнить с мелким щебнем).
2. Выполнить установку элементов навигации столбики "Счетчик расстояния", 3шт., см. лист 9. Столбик "Счетчик расстояния" устанавливать каждые 100м вдоль тропы, отсчет от начала тропы информационного стенда "Вы здесь".
3. Выполнить покраску крышек колодцев наружных сетей, расположенных на газоне. Цвет темно-зеленый (RAL 6003)
4. В пределах границы благоустройства выполнить гигиеническую подрезку веток деревьев и прореживание кустарников
5. Рекомендации по организации безопасных мест разведения огня и организованных спусков к воде по земляным откосам, см. приложение (лист 11)
6. После установки лавочек при необходимости выполнить подсыпку чернозема и посев газонных трав.

Участок IV: Заречная 49 - Заречная 57

Ситуационная схема




Ведомость малых архитектурных форм (участок 6)

	№п/п	Наименование	Производитель	Кол-во
	2	Столбик "Счетчик расстояния"	Индивид.изгот, см. лист 9	3
	3	Лавочка	Согласовать с авторс.надзором	2
	4	Урна	Согласовать с авторс.надзором	1

Условные обозначения

- Тренировки каякеров
- Устоявшееся место рыбной ловли
- Устоявшееся место выгула собак
- Отдельностоящее дерево
- Заросли деревьев и кустарника
- Место с панорамным видом
- Неорганизованное костровище
- Неорганизованный спуск к реке
- Река
- Дорожка из песко-гравийной смеси
- Вытоптанная тропинка по грунту
- Граница благоустройства

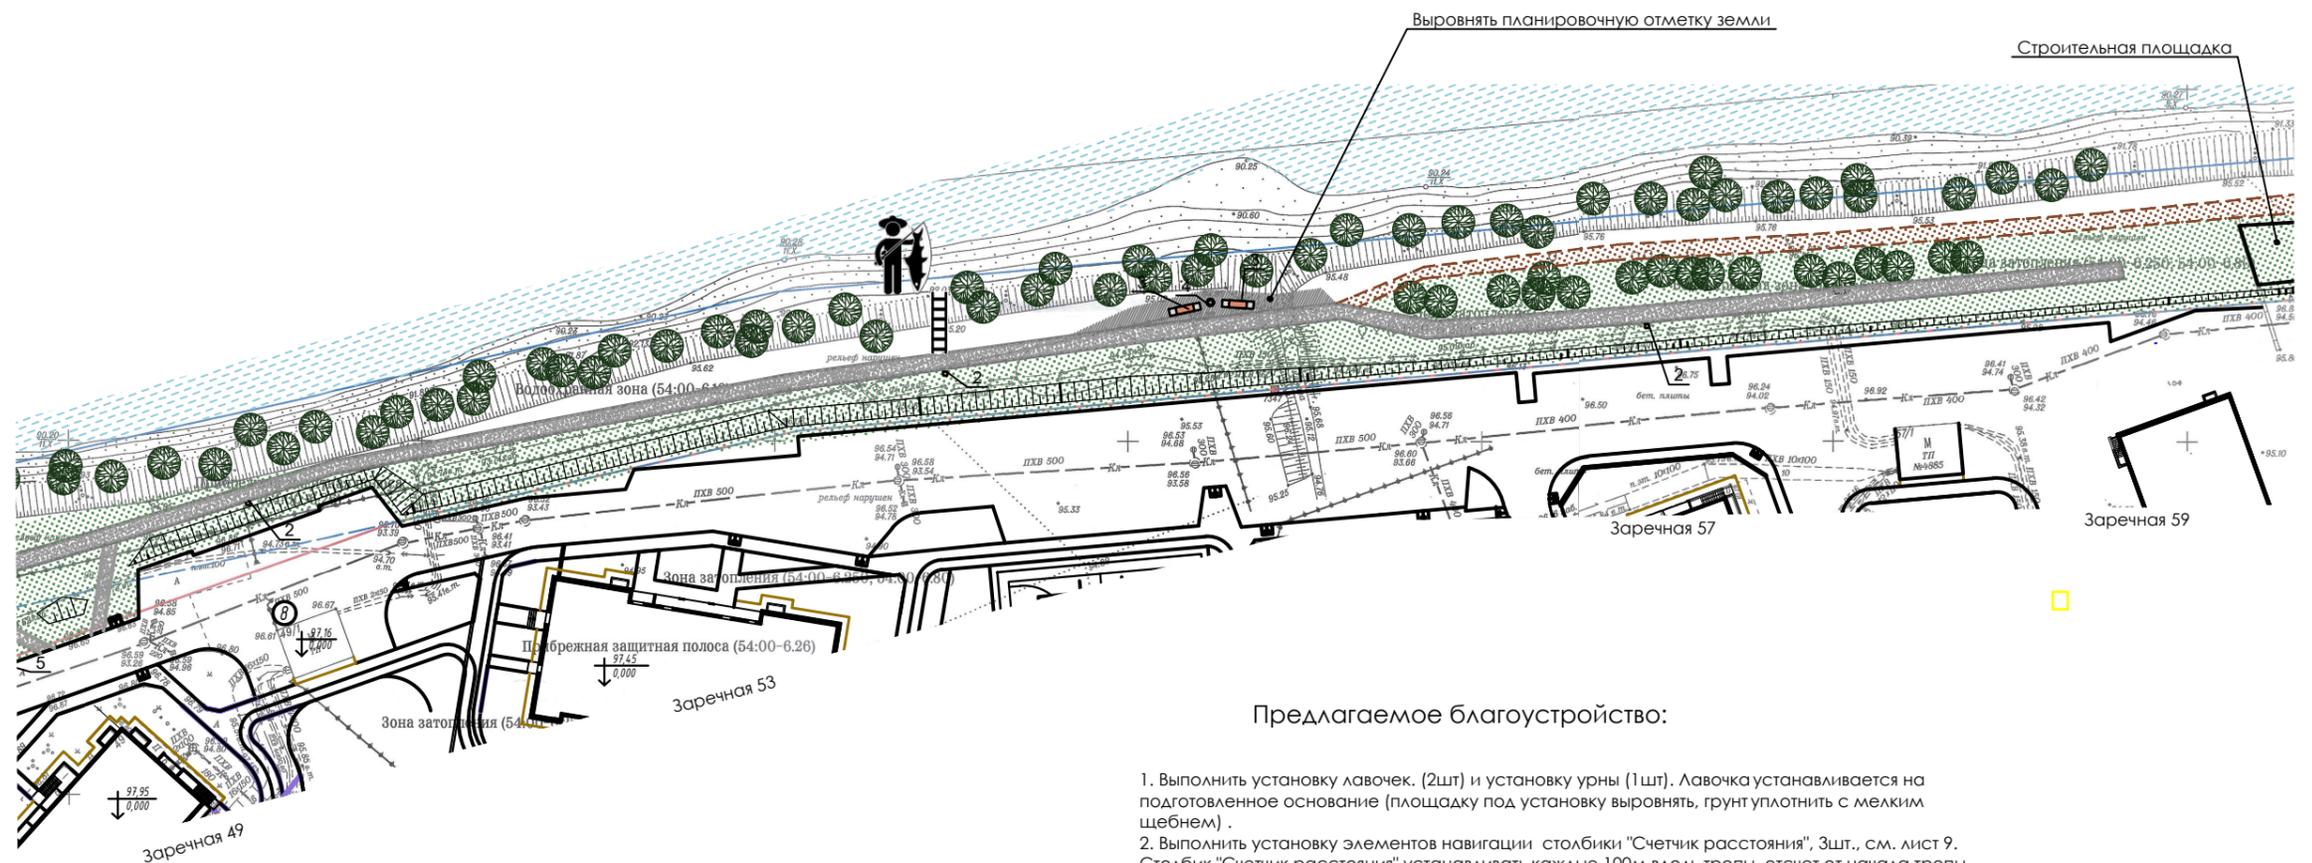

Предлагаемое благоустройство:

1. Выполнить установку лавочек. (2шт) и установку урны (1 шт). Лавочка устанавливается на подготовленное основание (площадку под установку выровнять, грунт уплотнить с мелким щебнем).
2. Выполнить установку элементов навигации столбики "Счетчик расстояния", 3шт., см. лист 9. Столбик "Счетчик расстояния" устанавливать каждые 100м вдоль тропы, отсчет от начала тропы информационного стенда "Вы здесь"
3. В пределах границы благоустройства выполнить гигиеническую подрезку веток деревьев и прореживание кустарников
4. Рекомендации по организации безопасных мест разведения огня и организованных спусков к воде по земляным откосам, см. приложение (лист 11)
5. После установки лавочек при необходимости выполнить подсыпку чернозема и посев газонных трав.

Ведомость МАФ

Ведомость малых архитектурных форм (общее количество)

	№п/п	Наименование	Производитель	Кол-во
	1	Информационный стенд "Вы здесь"	Индивид.изгот, см. лист 9	1
	2	Столбик "Счетчик расстояния"	Индивид.изгот, см. лист 9	12
	3	Лавочка	Согласовать с авторс.надзором	27
	4	Урна	Согласовать с авторс.надзором	19
	5	Догбокс ДБ-1	Sibparksvet, или аналоги	6
	6	Турник		1

Поз.3 Лавочка (согласовать с авторс.надзором)




Поз.4 Урна "Каркас №16" ("Скамейка") или аналоги



Поз.5 Догбокс ДБ-1 (Sibparksvet)




Поз.6 Турник


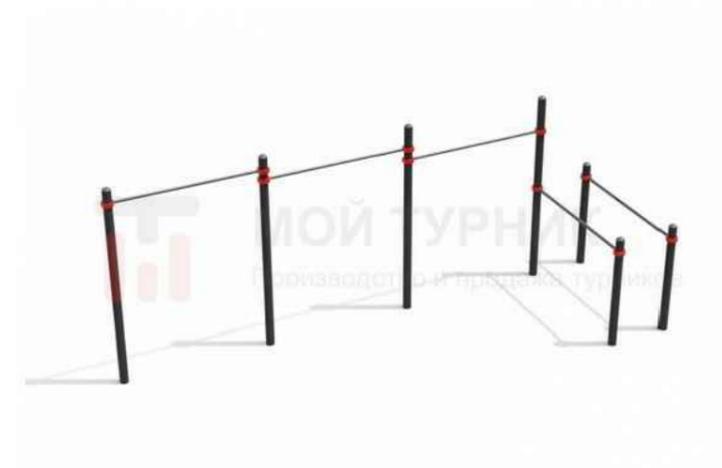


Элементы навигации

Столбик "Счетчик расстояния"

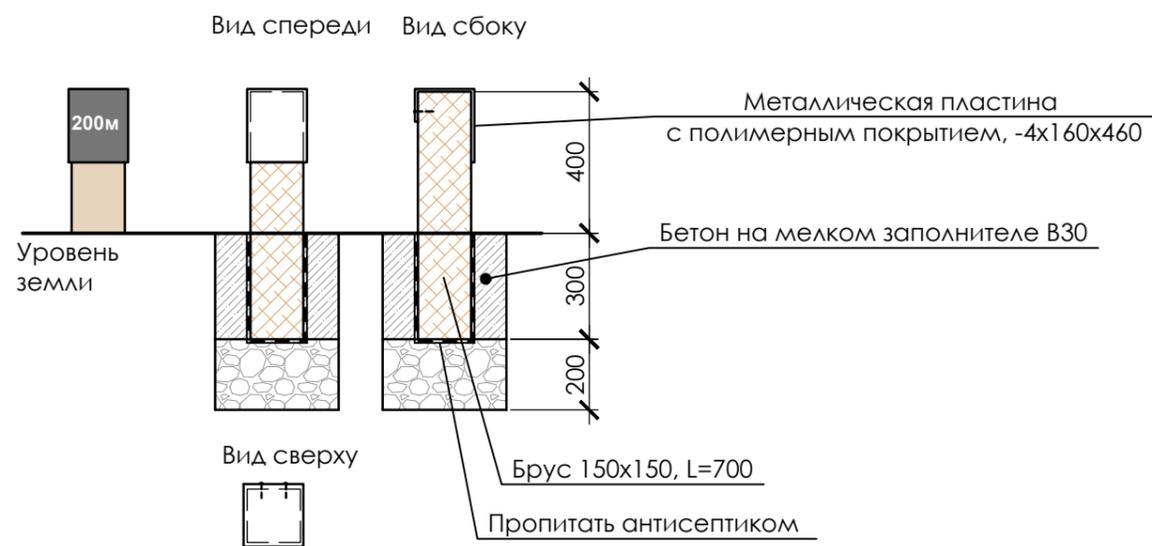

Информационный стенд "Вы здесь"

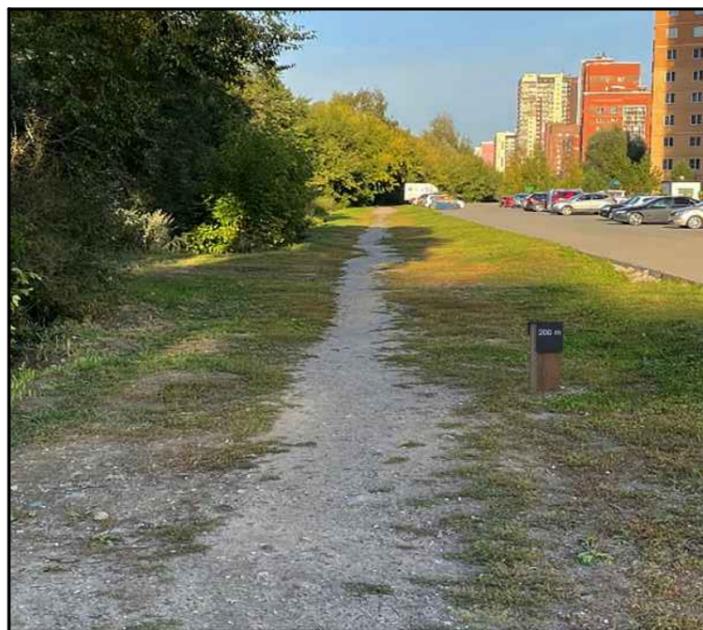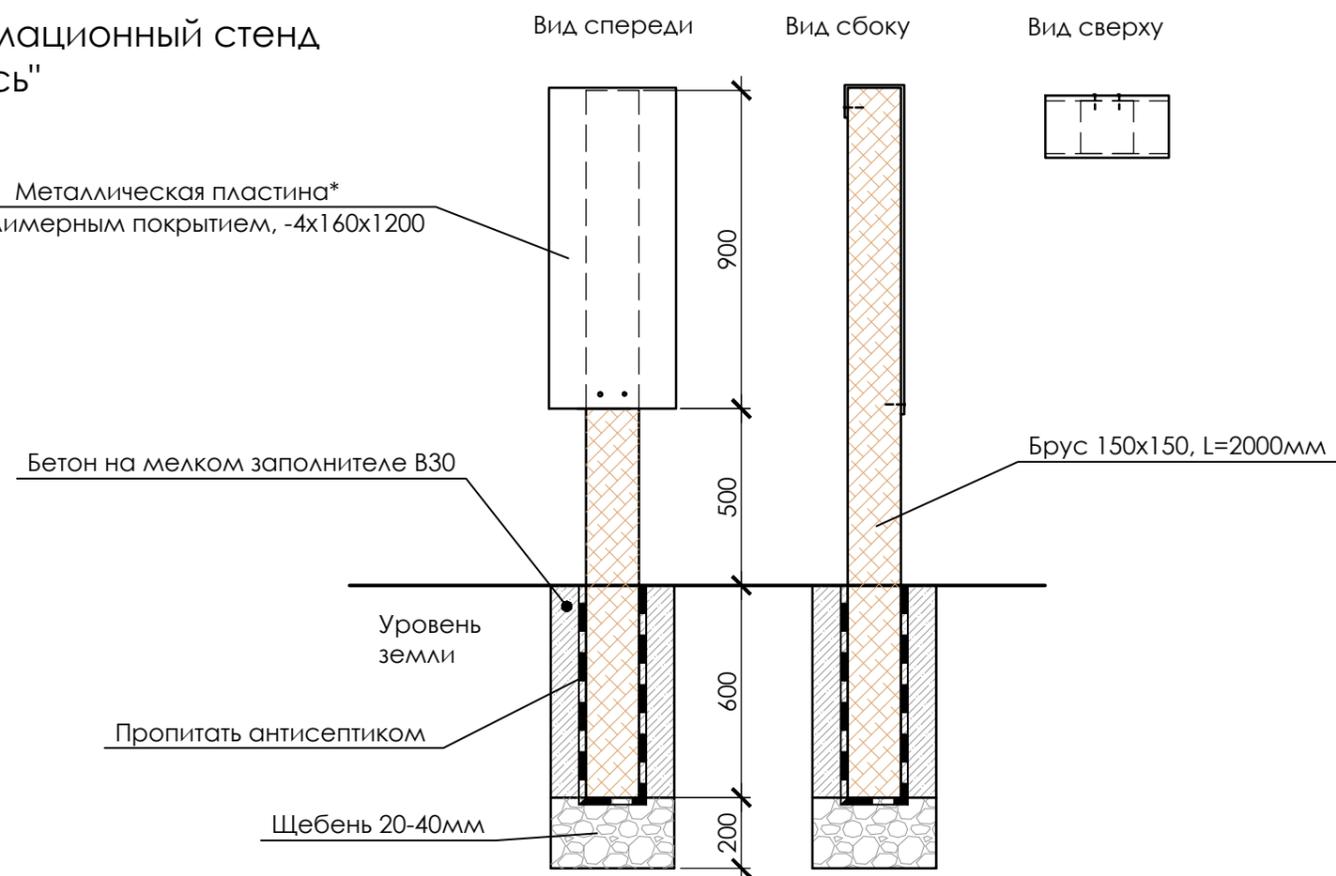

* Разработка дизайна карт-схемы выполняется отдельно.

Приложение. Предложение по внедрению дополнительных элементов благоустройства

1. Дерево кормления птиц и зверей (участок I)

ДО



ПОСЛЕ



ДО

Отдельностоящее дерево с самодельными кормушками (пластик, тетрапаки). Вид небрежный. Местные жители подкармливают птиц и белок.

ПОСЛЕ

Превращение дерева в АРТ-объект, точку притяжения жителей микрорайона. Возможно проведения конкурса среди жителей на лучший скворечник (к рассмотрению принимаются только деревянные изделия)

2. Информационное табло (участок I)



Информационное табло о местных представителях фауны (кто обитает, какие особенности, чем можно подкармливать/чем нет). Устанавливается рядом с деревом кормления птиц и зверей

Приложение: предложение по внедрению дополнительных элементов благоустройства

3. Организованные костровища

ДО



ПОСЛЕ





В местах неорганизованных костровищ рекомендуется выполнение места для очага: подготовить углубление в земле $\varnothing 600$ мм и глубиной 200-300 мм. Борт выложить кирпичом или речным окатышем.

4. Организованные спуски к реке

ДО



ПОСЛЕ

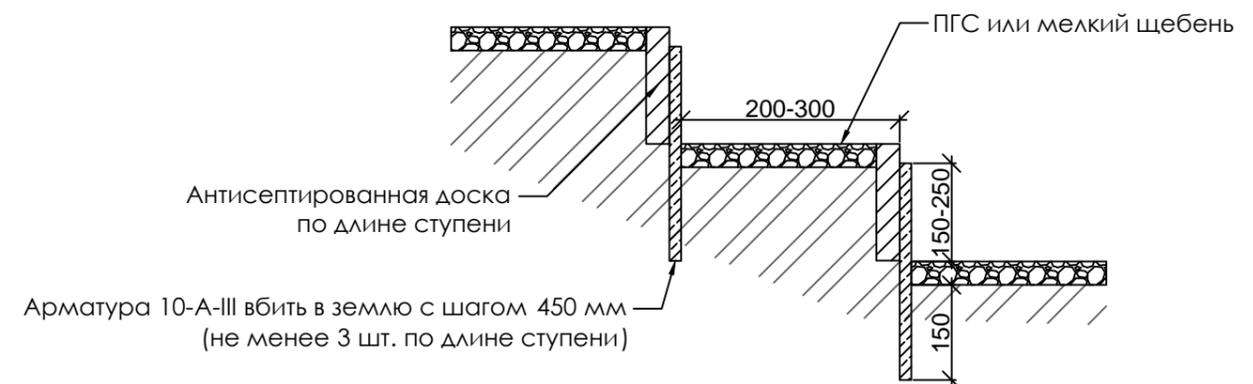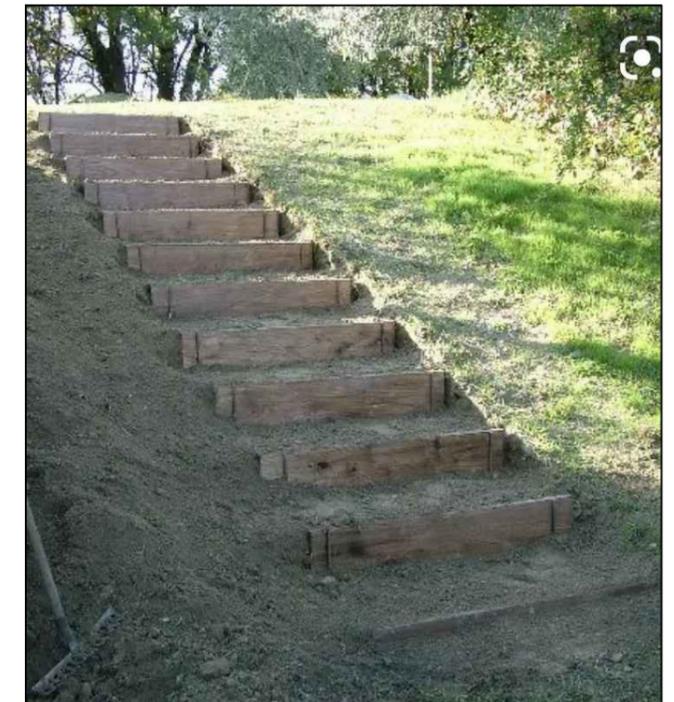

Высоту и глубину ступеней разметить по месту.

Приложение: предложение по внедрению дополнительных элементов благоустройства

5. Тотем (участок II)



ДО

Отдельностоящий засушенный ствол дерева. Начата резьба. Попытка местных жителей сделать арт-объект своими руками.

ПОСЛЕ

Полноценный арт-объект, точка притяжения жителей микрорайона.