


Раскладка МП Фальцевая панель Металл Профиль FASTCLICK-H x485

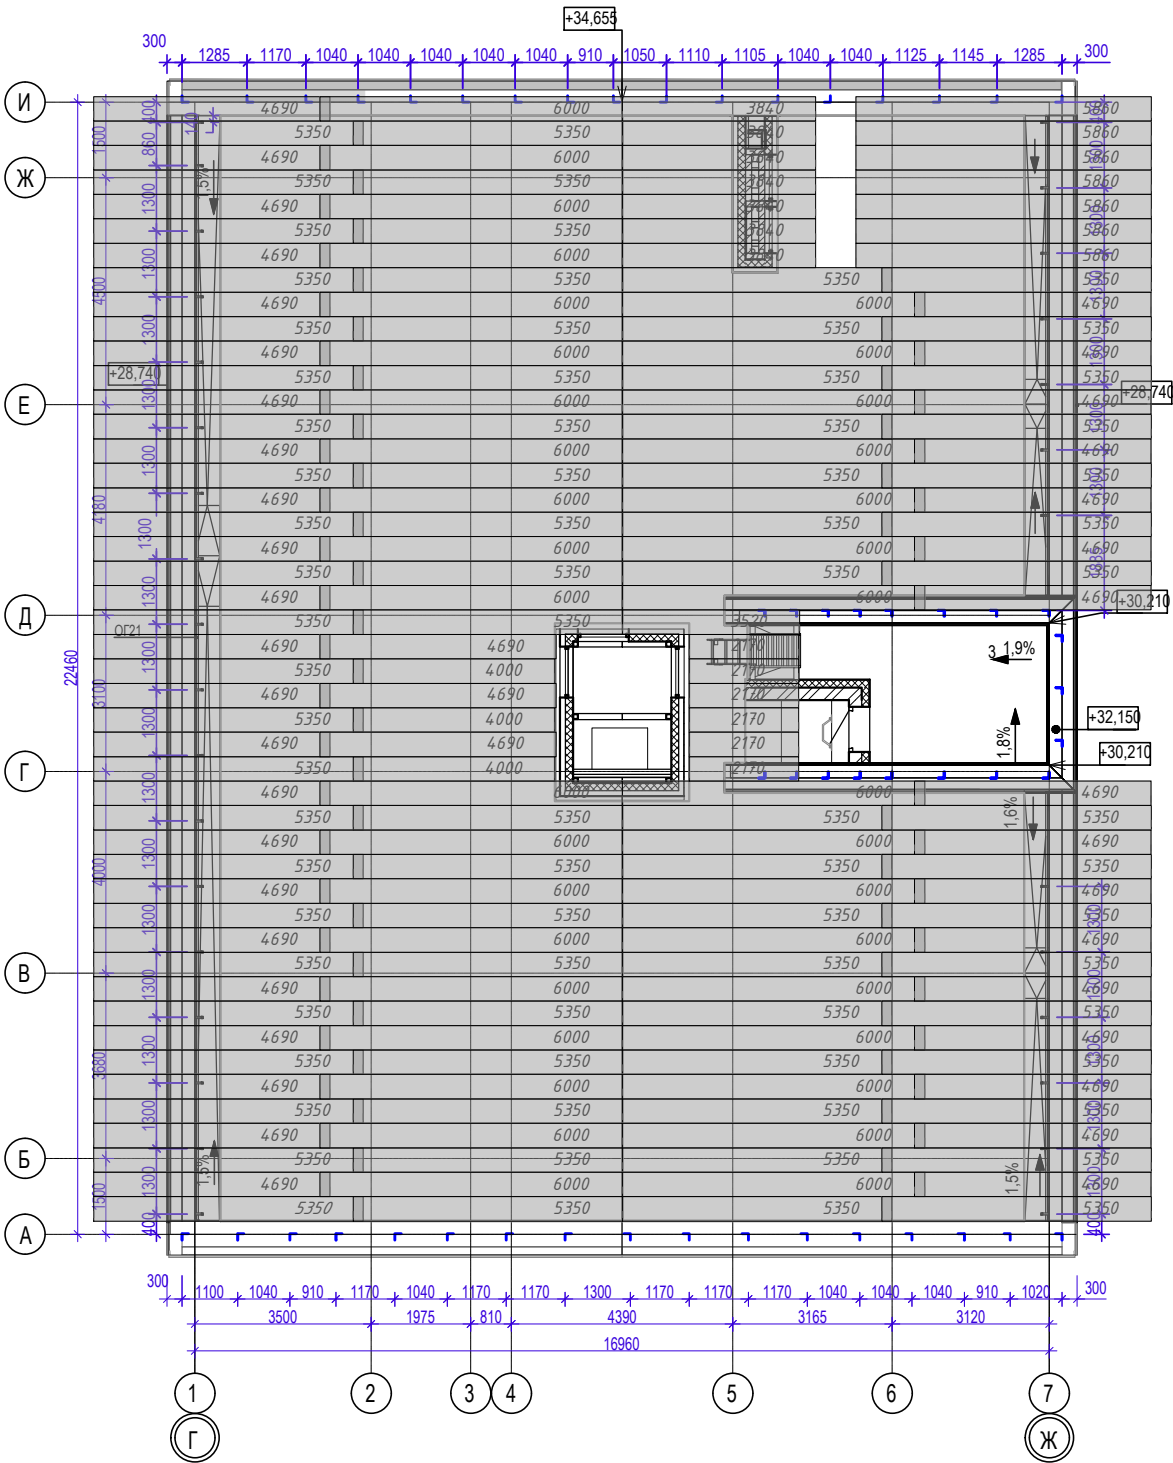

С раскладкой, цветовым решением, спецификацией и размерами согласен(на)

						SO-2025/57442			
						ЖК "Скандинавские кварталы" Дом №1, секция 3			
Изм.	Колуч.	Лист	Недод.	Подп.	Дата		Стация	Лист	Листов
Разраб.		Залочил И.С.					КП	4	4
						Раскладка МП Фальцевая панель Металл Профиль FASTCLICK-H x485			