



Инф. N подл.	Подл. и дата	Взам. инф. N	Согласовано	

1250

Условные обозначения

- Фальцевая панель Металл Профиль FASTCLICK-H НорматМР (ПЗ-01-7004-05)




Раскладка МП Фальцевая панель Металл Профиль FASTCLICK-H x485

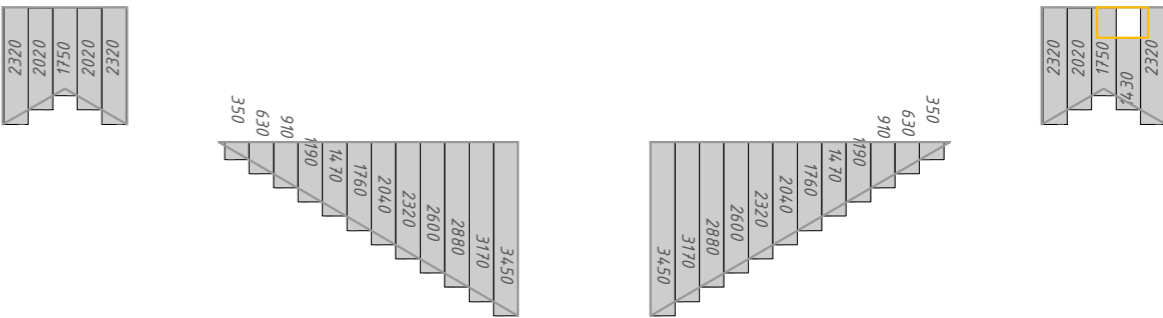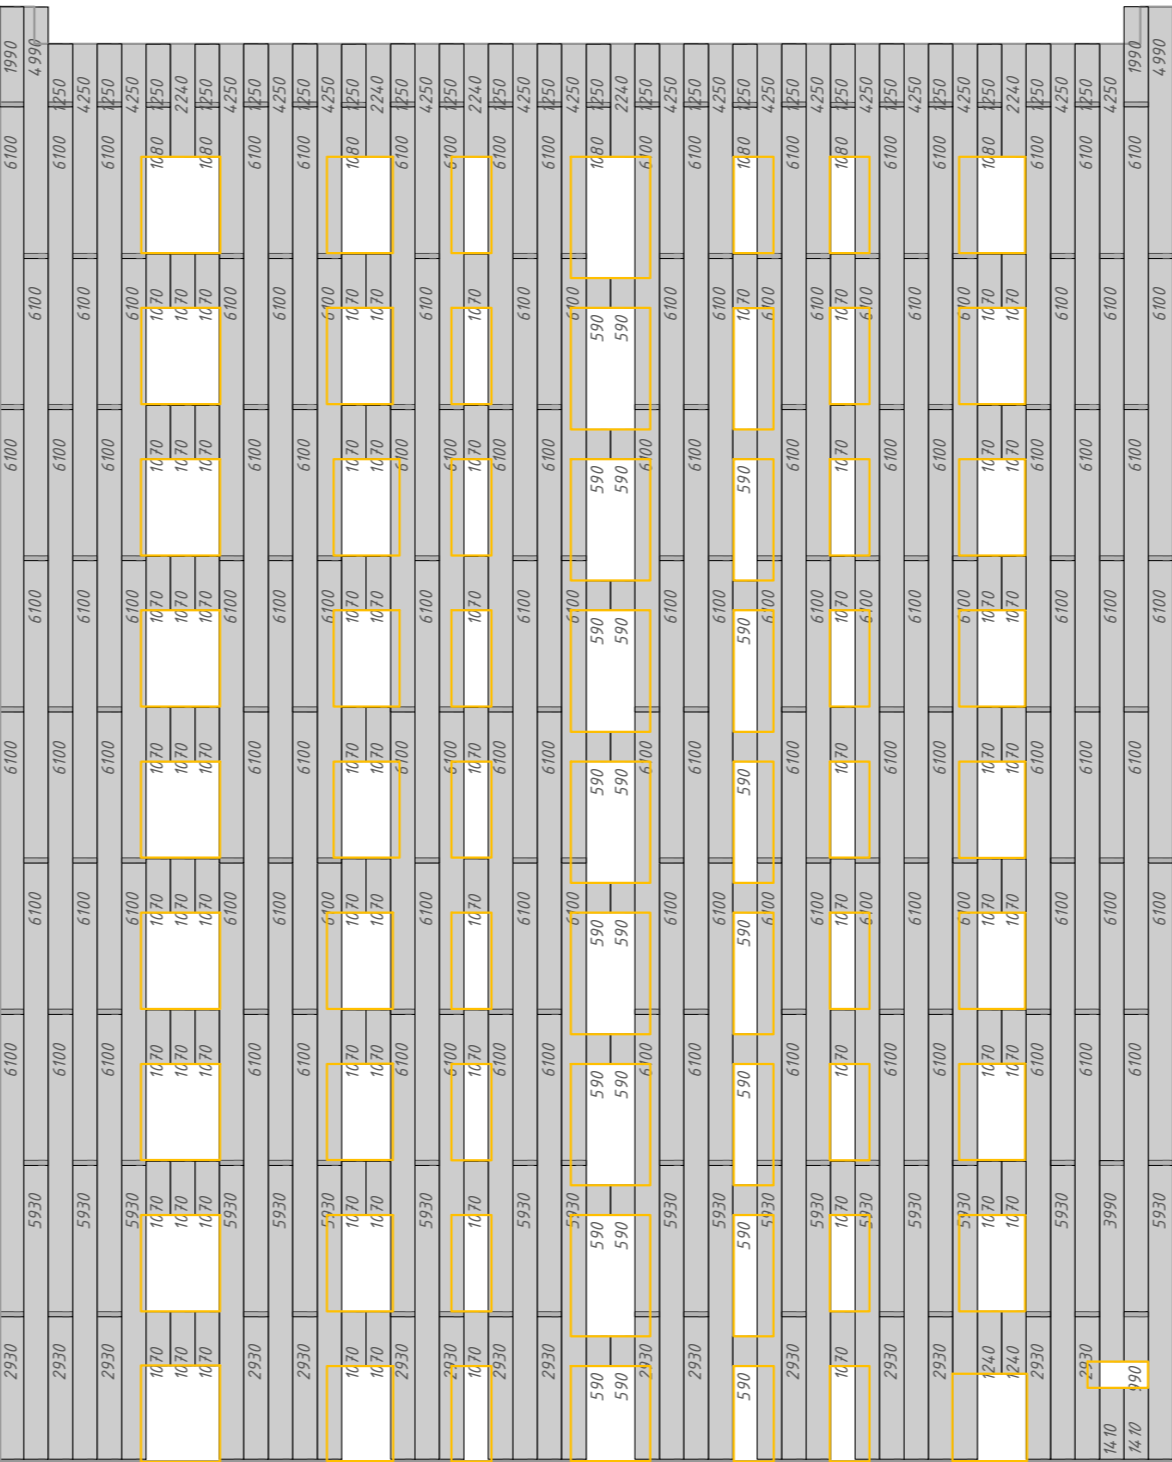

С раскладкой, цветовым решением, спецификацией и размерами согласен(на)

						SO-2025/57442				
						ЖК "Скандинавские кварталы" Дом №1, секция 3				
Изм.	Колуч.	Лист	Несок.	Подп.	Дата			Стация	Лист	Листов
Разраб.		Заложила И.С.						КП	1	4
						Раскладка МП Фальцевая панель Металл Профиль FASTCLICK-H x485				


Раскладка МП ЭНК

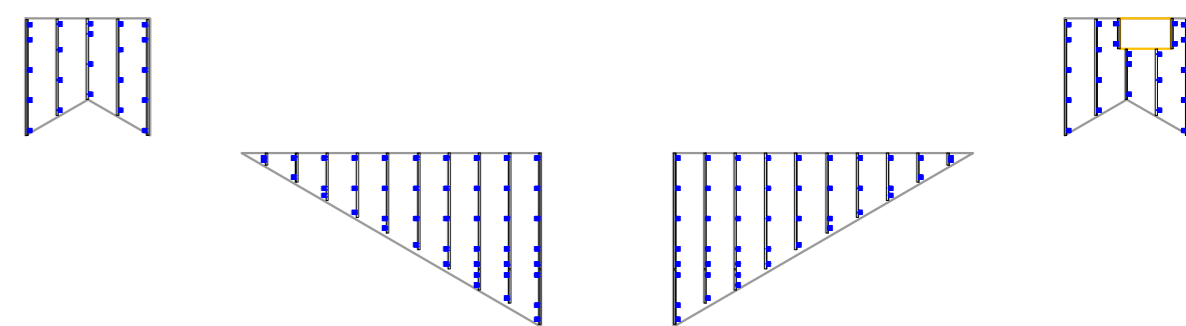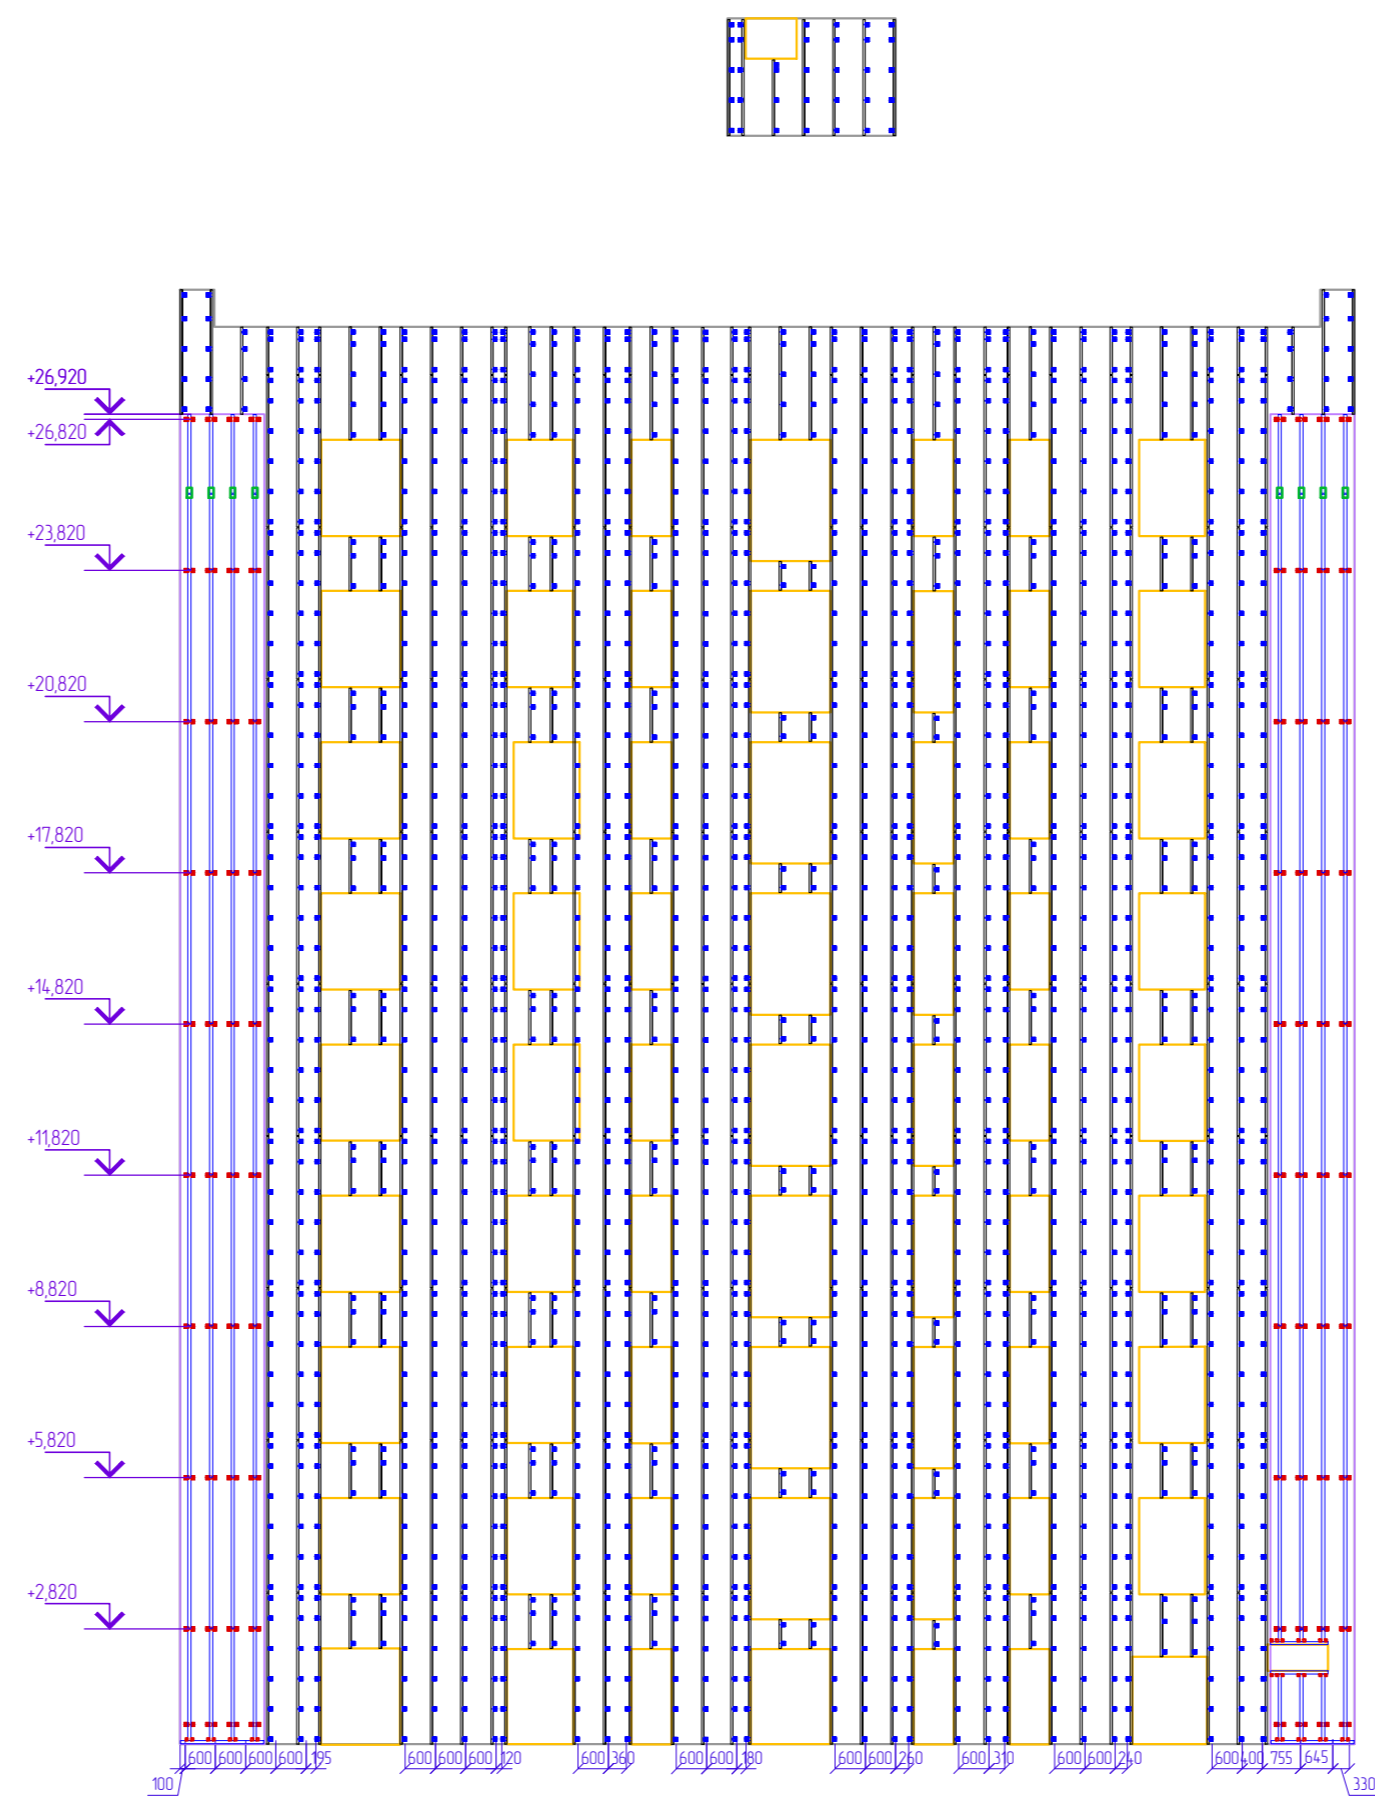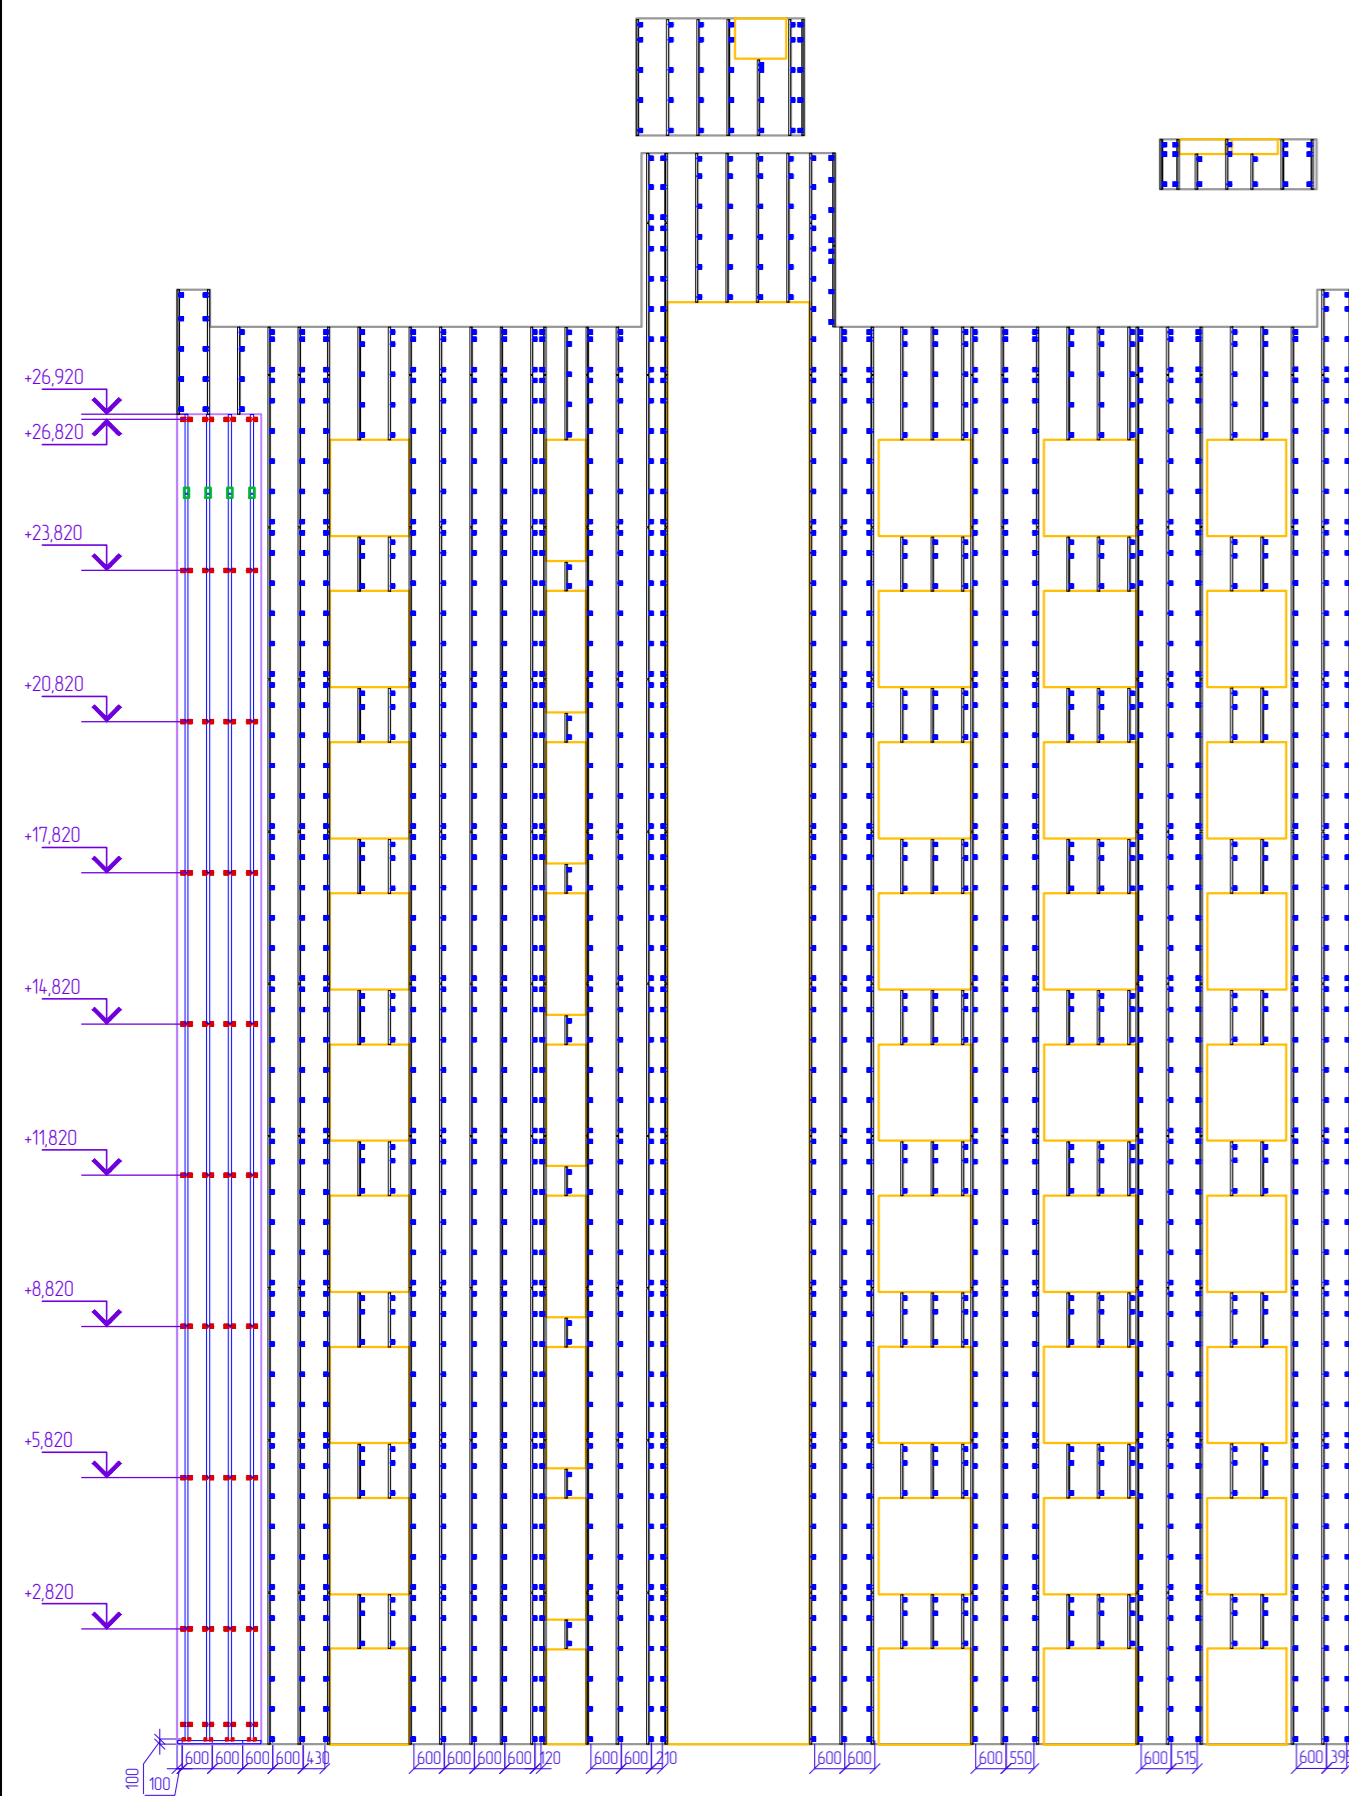

Условные обозначения

- | | |
|-------------------------------------------------------------------------------------|----------------------------------------------------------------------------|
|  | - Крепёжный профиль С-образный 64х60х3000 (ОЦ-01-БЦ-2) |
|  | - Кронштейн крепёжный межэтажный КKM-200 (ОЦ-01-БЦ-2) |
|  | - Кронштейн стыкобачный КС-50 порошковая окраска (ОЦ-01-БЦ-2) |
|  | - Крепёжный профиль стыкобачный 59х56х625 порошковая окраска (ОЦ-01-БЦ-12) |
|  | - Крепёжный профиль Г-образный 60х44х3000 (ПО-01-БЦ-2) |
|  | - Кронштейн ККУ-200 с шайбой (ПО-01-БЦ-2) |
|  | - Крепёжный профиль шляпный 50х20х3000 порошковая окраска (ОЦ-01-БЦ-12) |
|  | - Крепёжный профиль Z-образный 29х20х3000 порошковая окраска (ОЦ-01-БЦ-12) |

Схема расположения ККУ
на направляющей

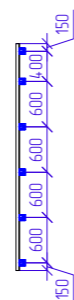

С раскладкой, цветовым решением, спецификацией и размерами согласен(на)




						SO-2025/57442		
						ЖК "Скандинавские кварталы" Дом №1, секция 3		
Изм.	Колуч.	Лист	Недок.	Подп.	Дата		Стация	Лист
Разраб.		Залапило И.С.					КП	2
								4
						Раскладка МП Фальцевая панель Металл Профиль FASTCLICK-H x485		

Согласовано

ВЗАМ. УНВ. N

Подпн. и дата


Инв. N подл.

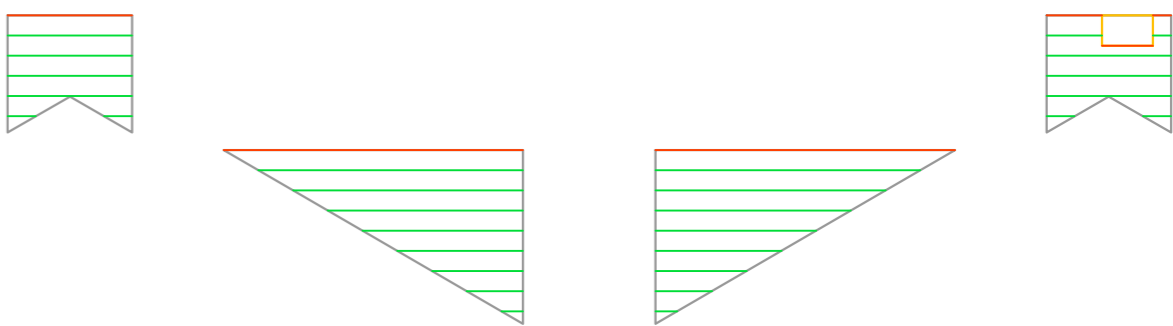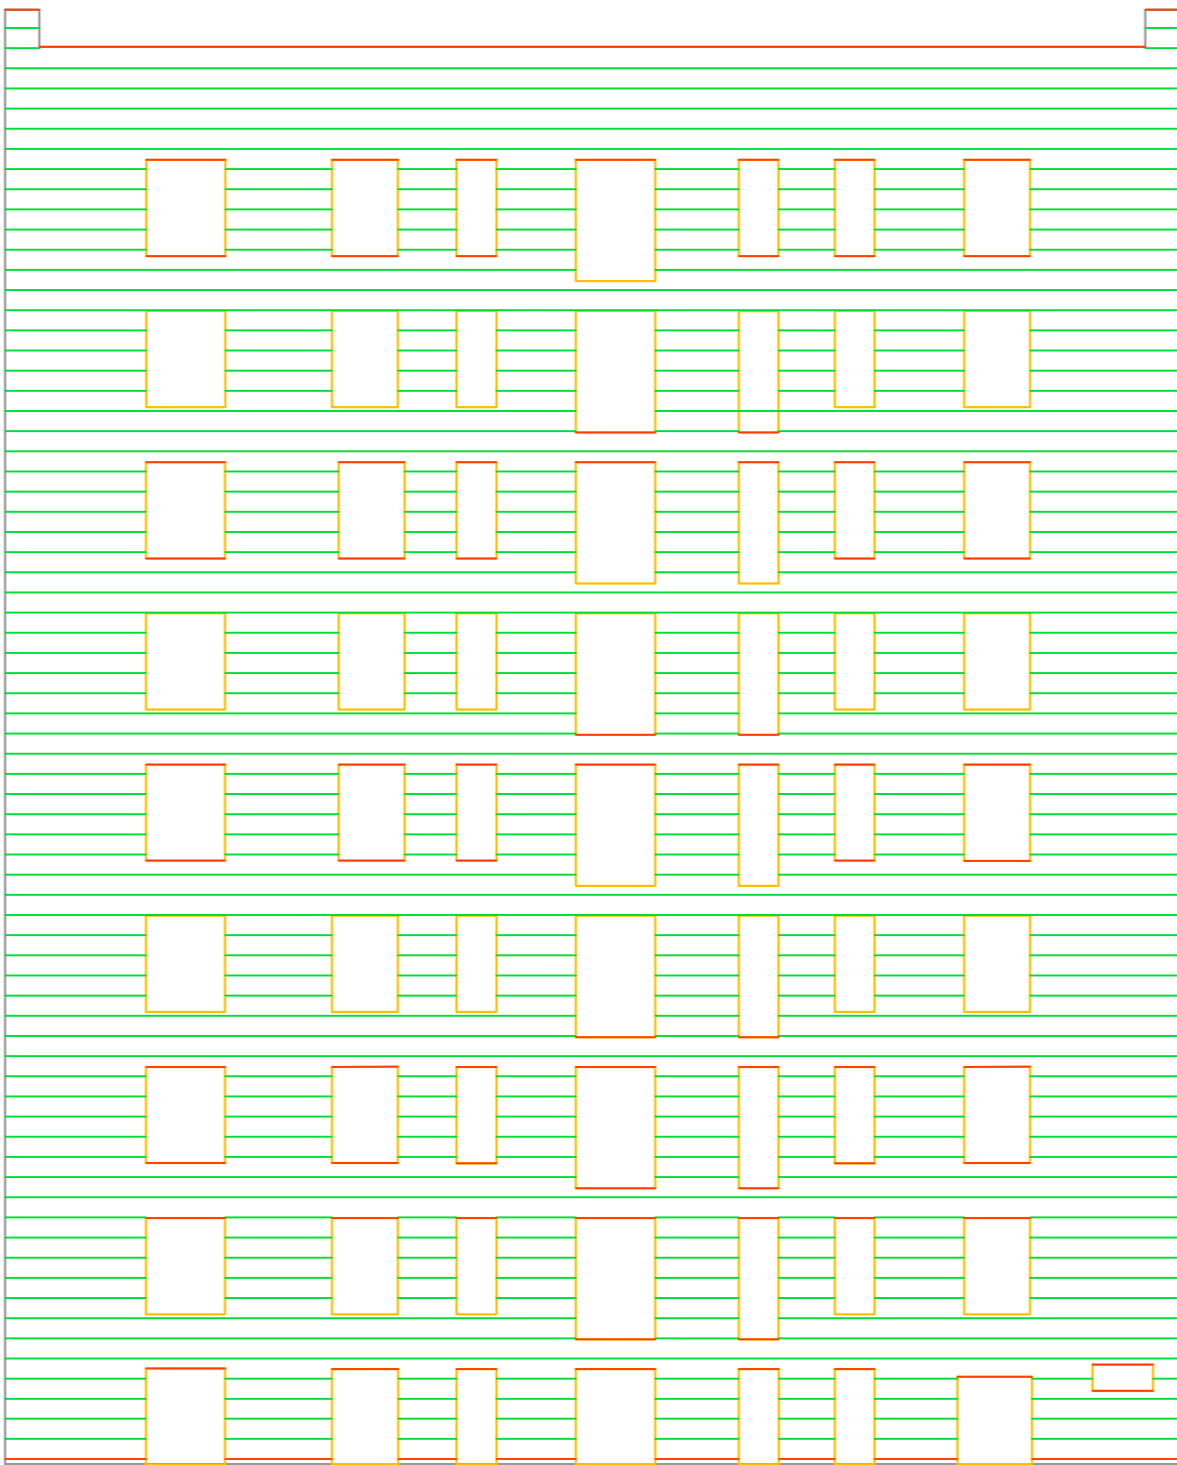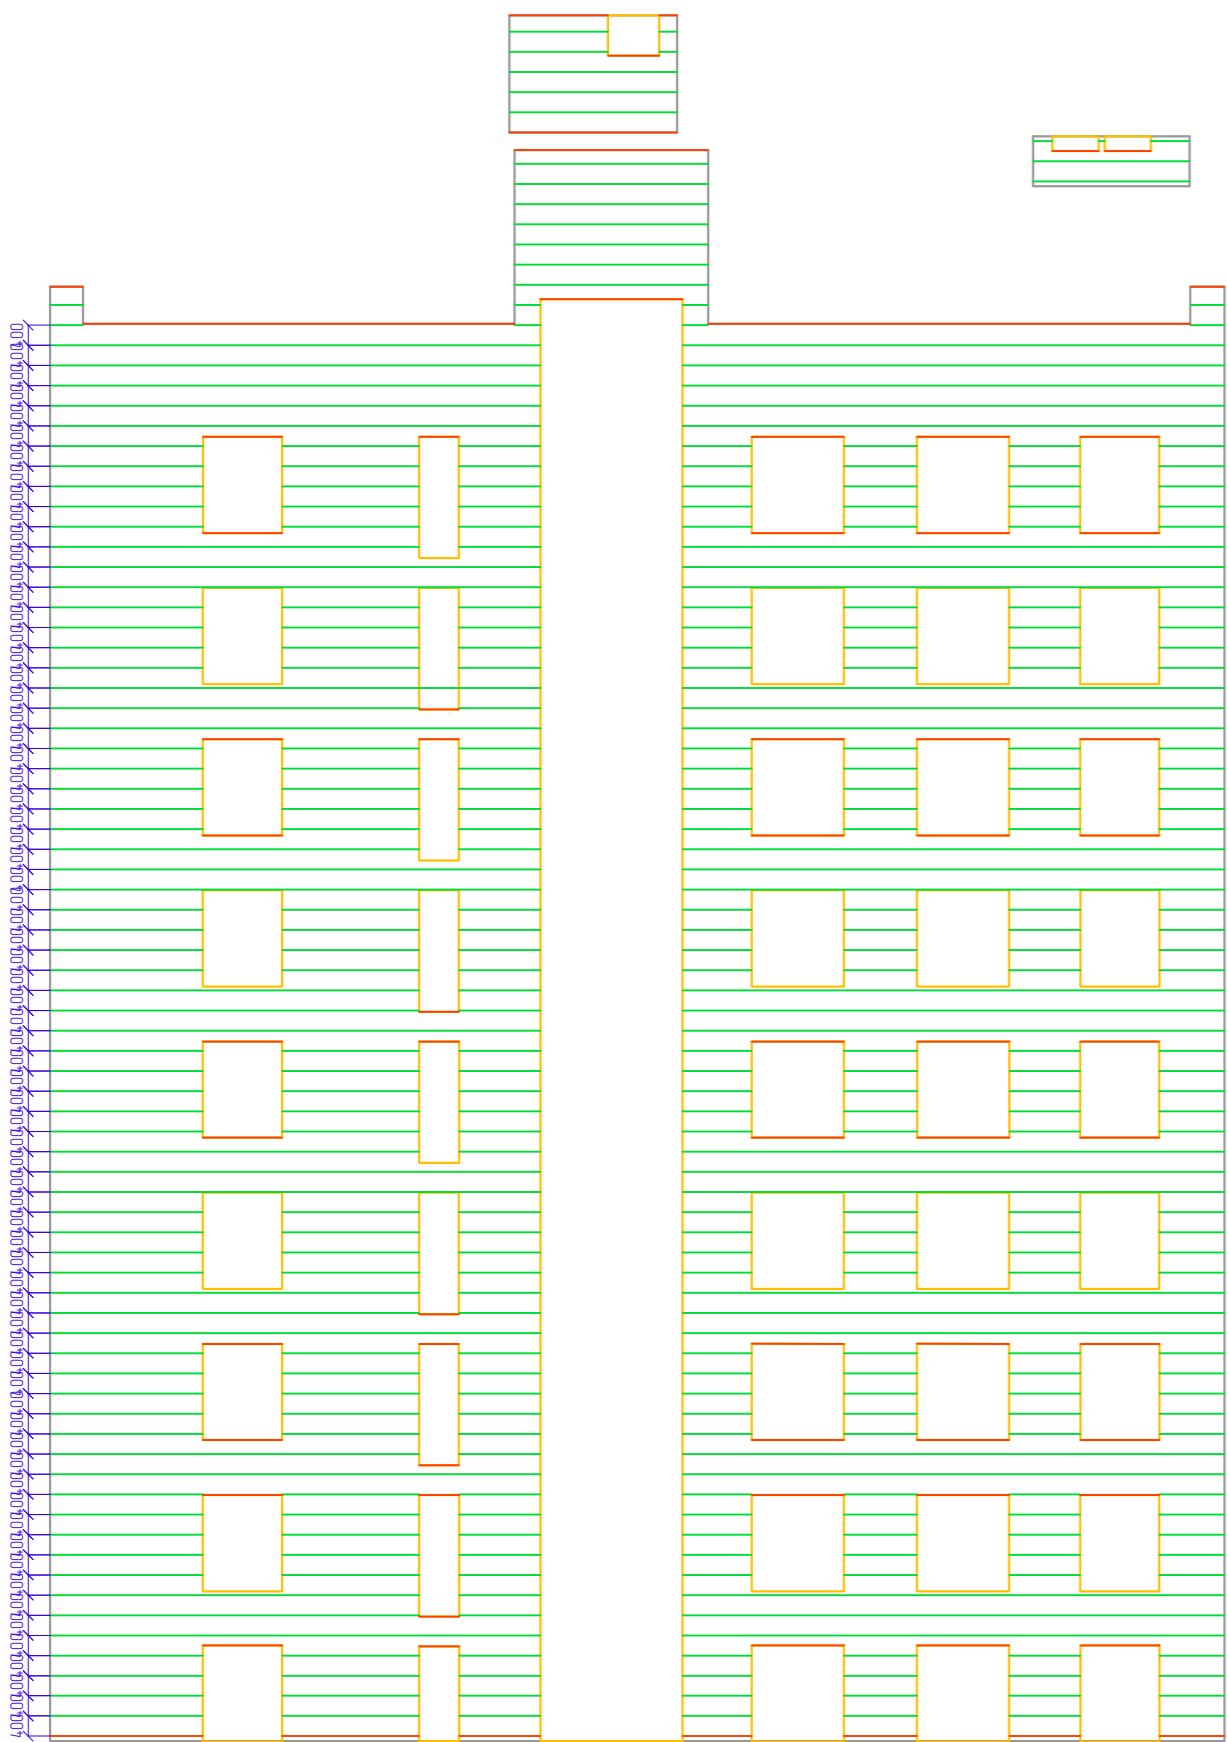

Условные обозначения

- Крепежный профиль Г-образный 60x44x3000 (ПО-01-БЦ-12)
- Кронштейн ККУ-200 с шайбой (ПО-01-БЦ-2)
- Крепежный профиль шляпный 50x20x3000 порошковая окраска (ОЦ-01-БЦ-12)
- Крепежный профиль Z-образный 29x20x3000 порошковая окраска (ОЦ-01-БЦ-12)





Схема расположения ККУ на направляющей

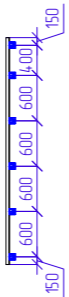

С раскладкой, цветовым решением, спецификацией и размерами согласен(на)

							SO-2025/57442					
							ЖК "Скандинавские кварталы" Дом №1, секция 3					
Изм.	Колуч.	Лист	Недок.	Подп.	Дата			Стация	Лист	Листов		
Разраб.		Заложила И.С.						КП	3	4		
							Раскладка МП Фальцевая панель Металл Профиль FASTCLICK-H x485					

Раскладка МП Фальцевая панель Металл Профиль FASTCLICK-H x485; ЭНК

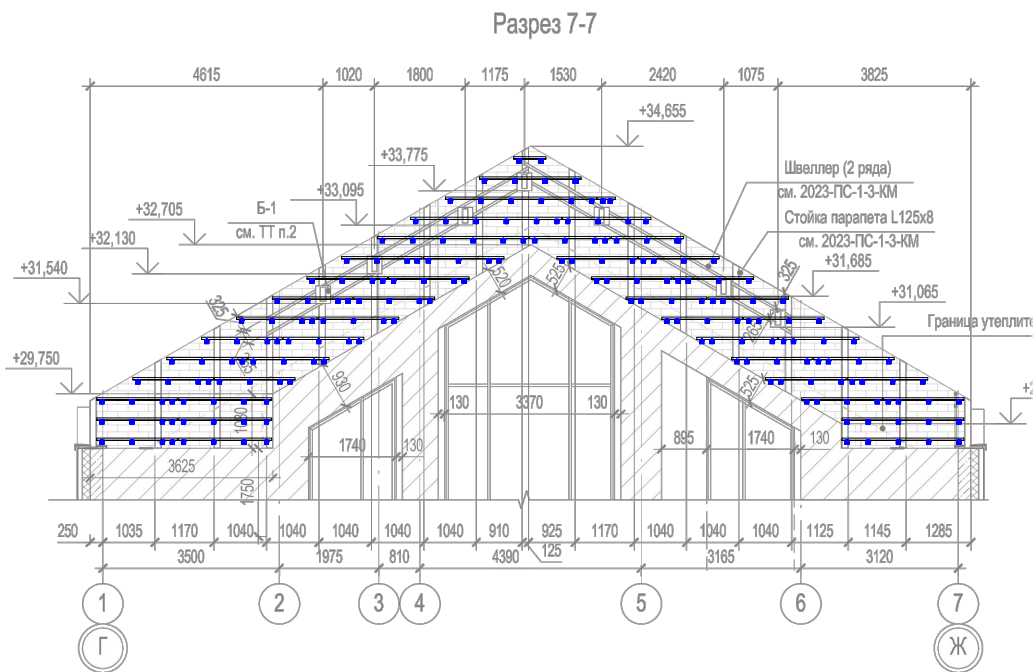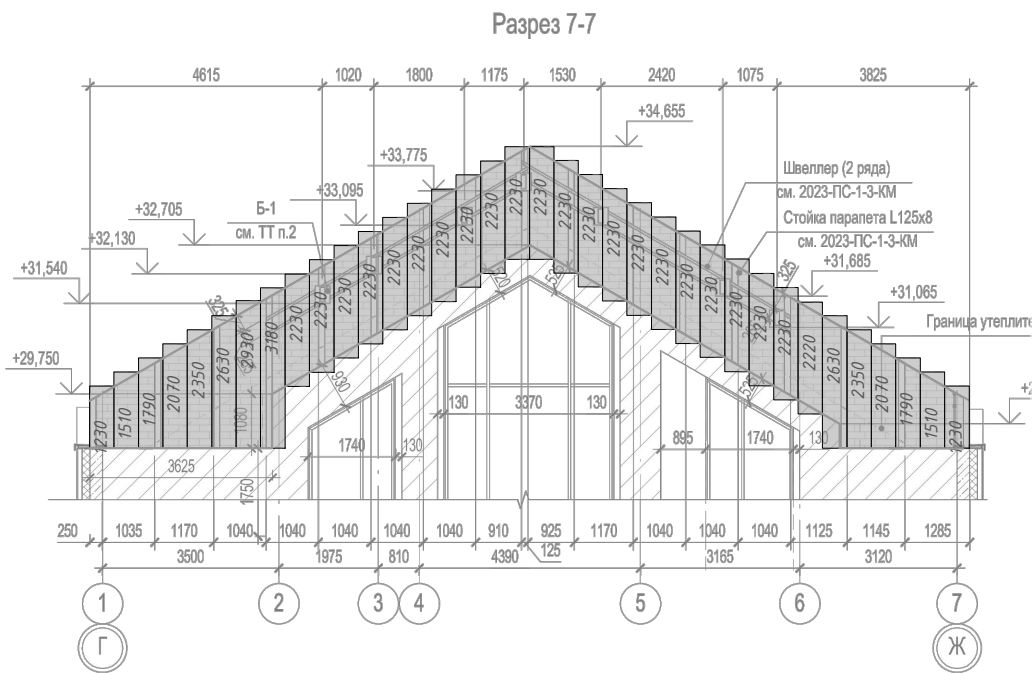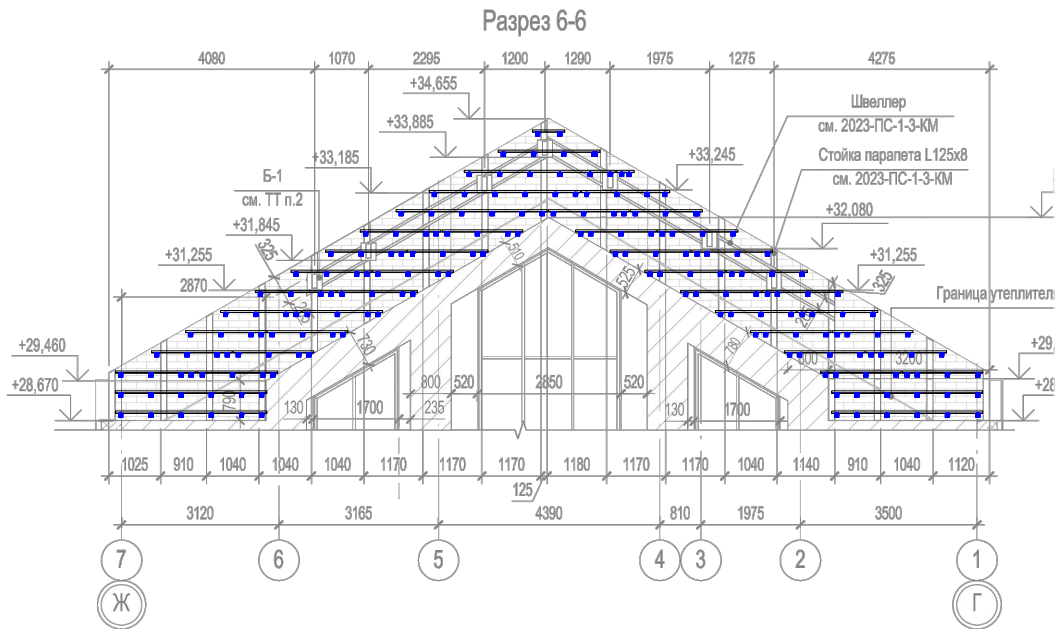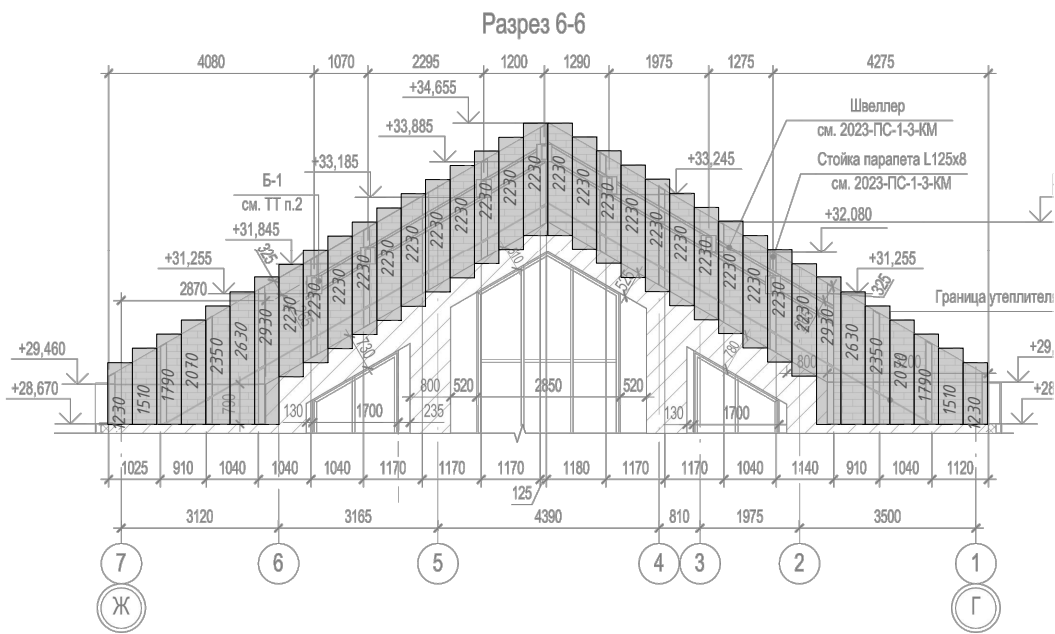

С раскладкой, цветовым решением, спецификацией и размерами согласен(на)

Условные обозначения

1250

- Фальцевая панель Металл Профиль FASTCLICK-H NormaMP (ПЗ-01-7004-05)


—

- Крепежный профиль Г-образный 60x44x3000 (ПО-01-БЦ-12)



- Кронштейн ККУ-200 с шайбой (ПО-01-БЦ-2)

Схема расположения ККУ на направляющей

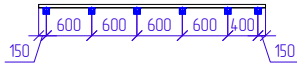

SO-2025/57442

ЖК "Скандинавские кварталы" Дом №1, секция 3

						SO-2025/57442		
						ЖК "Скандинавские кварталы" Дом №1, секция 3		
Изм.	Колуч.	Лист	Недэк.	Подп.	Дата		Стация	Лист
							КП	4
Разраб.	Залочил И.С.							Листов
								4
Раскладка МП Фальцевая панель Металл Профиль FASTCLICK-H x485								