

TATPROF




ЖК «НА РЯБИНОВОЙ»

Ответственное
лицо: Евгений Н.
Застройщик\Первый
Каталог: Строительный Фонд\

Позиция: В1

Описание:	Schiebe-Elemente	Периметр:	99,50 м
Кол-во:	2 шт.	Площадь:	93,21 м²
Система:	Sokol МП-640 Стандарт EPDM	Рама:	1 950 x 47 800 мм
Цвет:	RAL 7015 Schiefergrau		

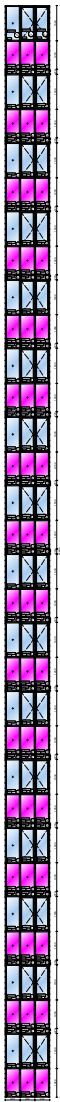

Масштаб: 1:271
Вид: Вид снаружи

Вставка	Описание	Ширина [мм]	Высота [мм]
5	Поворотное окно откр.внутри	619	1 516

Позиция: В2

Описание:	Schiebe-Element	Периметр:	107,38 м
Кол-во:	1 шт.	Площадь:	146,81 м²
Система:	Sokol МП-640 Стандарт EPDM	Рама:	2 890 x 50 800 мм
Цвет:	RAL 7015 Schiefergrau		



Масштаб: 1:287
Вид: Вид снаружи

Вставка	Описание	Ширина [мм]	Высота [мм]
7	Поворотное окно откр.внутри	689	1 516
8	Поворотное окно откр.внутри	689	1 516
20	Поворотное окно откр.внутри	689	1 516
21	Поворотное окно откр.внутри	689	1 516

Позиция: В3

Описание:

Кол-во:

Система:

Цвет:

Schiebe-Elemente

2 Шт.

Sokol МП-640 Стандарт EPDM

RAL 7015 Schiefergrau

Периметр:

Площадь:

Рама:

110,32 м

221,49 м²

4 360 x 50 800 мм



Масштаб: 1:287

Вид: Вид снаружи

Вставка	Описание	Ширина [мм]	Высота [мм]
8	Поворотное окно откр.внутри	688	1 516
11	Поворотное окно откр.внутри	634	1 516
12	Поворотное окно откр.внутри	634	1 516
27	Поворотное окно откр.внутри	688	1 516

Позиция: В4

Описание:

Кол-во:

Система:

Цвет:

Schiebe-Element

1 Шт.

Sokol МП-640 Стандарт EPDM

RAL 7015 Schiefergrau

Периметр:


Площадь:

Рама:

116,57 м

241,29 м²

4 485 x 53 800 мм

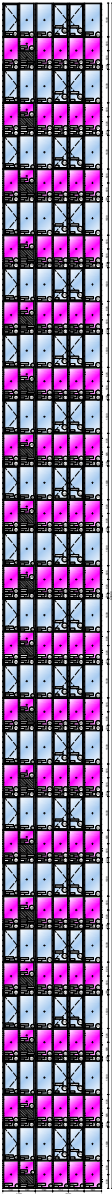


Масштаб: 1:304

Вид: Вид снаружи

Вставка	Описание	Ширина [мм]	Высота [мм]
8	Поворотное окно откр.внутри	688	1 516
11	Поворотное окно откр.внутри	681	1 516
12	Поворотное окно откр.внутри	682	1 516
27	Поворотное окно откр.внутри	688	1 516

Позиция: В5

Описание:	Schiebe-Element	Периметр:	122,52 м
Кол-во:	1 шт.	Площадь:	253,33 м²
Система:	Sokol МП-640 Стандарт EPDM	Рама:	4 460 x 56 800 мм
Цвет:	RAL 7015 Schiefergrau		

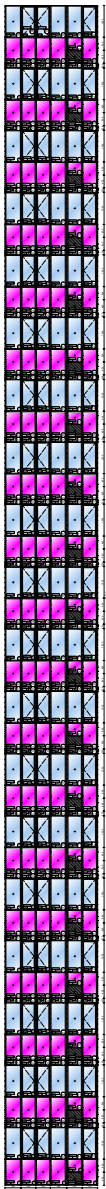

Масштаб: 1:321
Вид: Вид снаружи

Вставка	Описание	Ширина [мм]	Высота [мм]
9	Поворотное окно откр.внутри	674	1 516
10	Поворотное окно откр.внутри	655	1 516
13	Поворотное окно откр.внутри	688	1 516
28	Поворотное окно откр.внутри	674	1 516

Позиция: В6

Описание:	2 ПРОЛЕТА СВЕРХУ УСИЛИТЬ ЗАКЛАДНОЙ		
Кол-во:	1 Шт.	Периметр:	118,50 м
Система:	Sokol МП-640 Стандарт EPDM	Площадь:	139,16 м²
Цвет:	RAL 7015 Schiefergrau	Рама:	2 450 x 56 800 мм




Масштаб: 1:321
Вид: Вид снаружи

Вставка	Описание	Ширина [мм]	Высота [мм]
6	Поворотное окно откр.внутрь	739	1 516
7	Поворотное окно откр.внутрь	788	1 516
16	Поворотное окно откр.внутрь	739	1 516
17	Поворотное окно откр.внутрь	788	1 516

Позиция: В7

Описание:	ВЕРХНИЙ ПРОЛЕТ УСИЛИТЬ ЗАКЛАДНОЙ		
Кол-во:	1 Шт.	Периметр:	110,87 м
Система:	Sokol МП-640 Стандарт EPDM	Площадь:	235,46 м²
Цвет:	RAL 7015 Schiefergrau	Рама:	4 635 x 50 800 мм

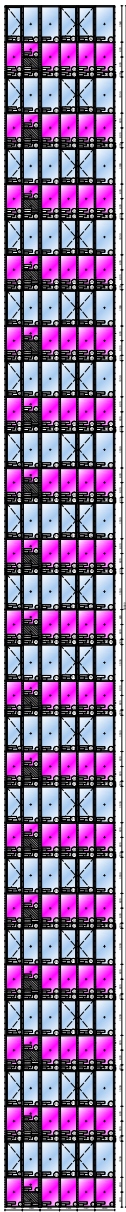


Масштаб: 1:287
Вид: Вид снаружи

Вставка	Описание	Ширина [мм]	Высота [мм]
8	Поворотное окно откр.внутри	688	1 516
11	Поворотное окно откр.внутри	717	1 516
12	Поворотное окно откр.внутри	716	1 516
27	Поворотное окно откр.внутри	688	1 516

Позиция: В8

Описание:	Schiebe-Element	Периметр:	122,52 м
Кол-во:	1 Шт.	Площадь:	253,33 м²
Система:	Sokol МП-640 Стандарт EPDM	Рама:	4 460 x 56 800 мм
Цвет:	RAL 7015 Schiefergrau		

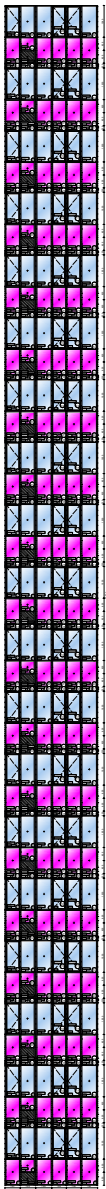

Масштаб: 1:321
Вид: Вид снаружи

Вставка	Описание	Ширина [мм]	Высота [мм]
8	Поворотное окно откр.внутри	688	1 516
11	Поворотное окно откр.внутри	655	1 516
12	Поворотное окно откр.внутри	674	1 516
27	Поворотное окно откр.внутри	688	1 516

Позиция: В10

Описание:	Schiebe-Element	Периметр:	97,80 м
Кол-во:	1 Шт.	Площадь:	52,58 м²
Система:	Sokol МП-640 Стандарт EPDM	Рама:	1 100 x 47 800 мм
Цвет:	RAL 7015 Schiefergrau		
			
Масштаб: 1:271			
Вид: Вид снаружи			

Вставка	Описание	Ширина [мм]	Высота [мм]
4	Поворотное окно откр.внутри	498	1 516
11	Поворотное окно откр.внутри	498	1 516
18	Поворотное окно откр.внутри	498	1 516
25	Поворотное окно откр.внутри	498	1 516


Позиция: В9

Описание:	Schiebe-Element	Периметр:	97,80 м
Кол-во:	1 Шт.	Площадь:	52,58 м²
Система:	Sokol МП-640 Стандарт EPDM	Рама:	1 100 x 47 800 мм
Цвет:	RAL 7015 Schiefergrau		
			
Масштаб: 1:271			
Вид: Вид снаружи			

Вставка	Описание	Ширина [мм]	Высота [мм]
5	Поворотное окно откр.внутри	498	1 516
12	Поворотное окно откр.внутри	498	1 516
19	Поворотное окно откр.внутри	498	1 516
26	Поворотное окно откр.внутри	498	1 516

Позиция: В12

Описание:	Schiebe-Element	Периметр:	122,32 м
Кол-во:	1 шт.	Площадь:	247,65 м²
Система:	Sokol МП-640 Стандарт EPDM	Рама:	4 360 x 56 800 мм
Цвет:	RAL 7015 Schiefergrau		

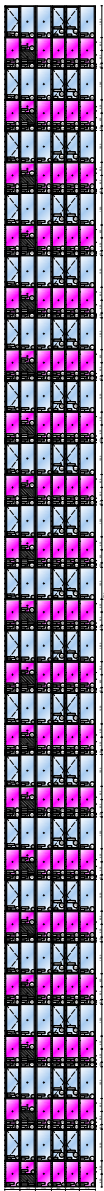


Масштаб: 1:321
Вид: Вид снаружи

Вставка	Описание	Ширина [мм]	Высота [мм]
8	Поворотное окно откр.внутри	688	1 516
11	Поворотное окно откр.внутри	634	1 516
12	Поворотное окно откр.внутри	634	1 516
27	Поворотное окно откр.внутри	688	1 516

Ответственное
лицо: Евгений Н.
Застройщик\Первый
Каталог: Строительный Фонд\

Позиция: В11

Описание:	Schiebe-Element	Периметр:	116,32 м
Кол-во:	1 шт.	Площадь:	234,57 м²
Система:	Sokol МП-640 Стандарт EPDM	Рама:	4 360 x 53 800 мм
Цвет:	RAL 7015 Schiefergrau		

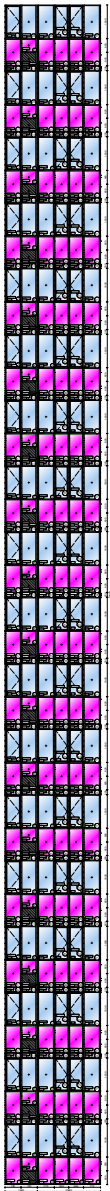

Масштаб: 1:304
Вид: Вид снаружи

Вставка	Описание	Ширина [мм]	Высота [мм]
8	Поворотное окно откр.внутри	688	1 516

Итого по витражам:

- :	14 .
:	1 558,2
:	2 499,2 ²

Позиция: Вент

Описание:

Кол-во: 212шт.

Система: Sokol МП-30 Стандарт

Цвет: RAL 7015 Schiefergrau

Рама: 658 x 588 мм

658 x 596мм

661 x 588мм



661 x 596мм

773 x 558мм

773 x 596мм

483 x 588мм

483 x 596мм

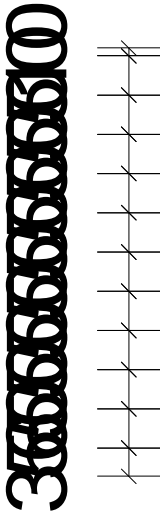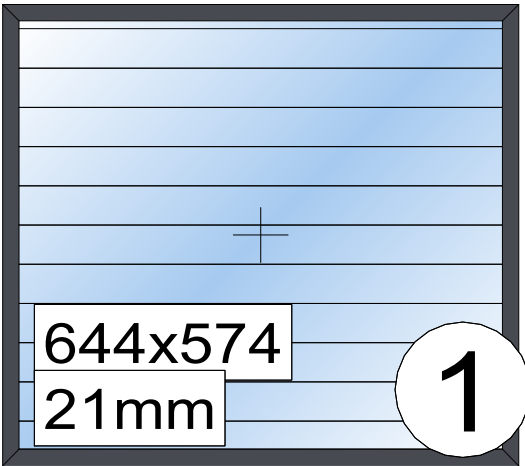


Масштаб: 1:9

Вид: Вид изнутри



Вставка	Описание	Ширина [мм]	Высота [мм]
1	Ламели	0	0

Витраж В-3

TATPROF

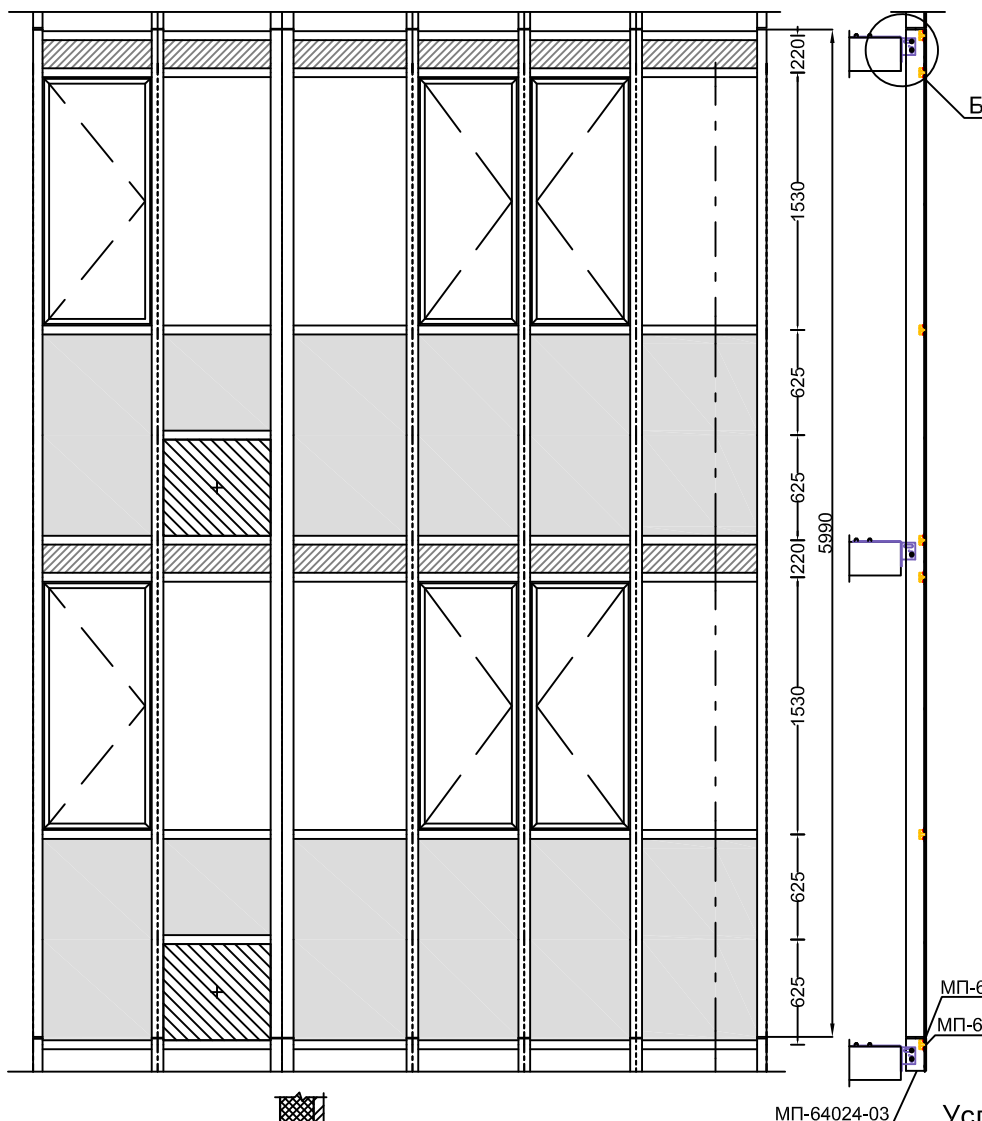

Вентиляционная
решетка
TATPROF МП-30

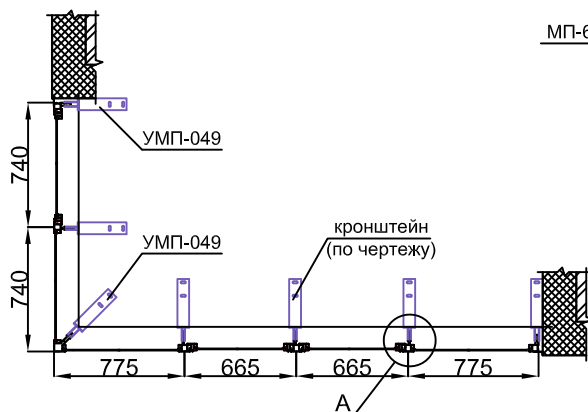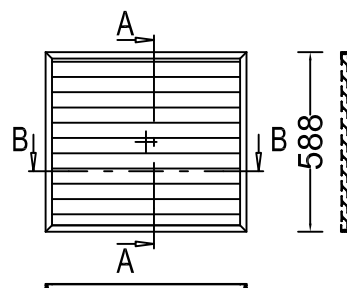

Условные обозначения:

- закаленное стекло с тонировкой RAL7015.
- закаленное стекло с обратным окрашиванием RAL7015.

Примечание:


- Толщина заполнения 4мм;
- Цвет RAL 7015;
- Вентиляционные решетки: TATPROF МП-30;
- Стойка рядовой зоны: TATPROF МП-64024-04 (узел А);
- Стойка угловой зоны: TATPROF МП-64022-02.(узел В)

Подп. и дата	Инв. № дубл.	Взам. инв. №	Подпись и дата	Изм.	Кол. уч.	Лист	№ док.	Подп.	Дата	ЖК "1 НА РЯБИНОВОЙ", 2-я очередь		
				Разраб.					03.12	Стадия	Лист	Листов
											1	2
Инв. № подл.				Н. контр.						Витраж В3		ООО "АЛКОМ-НСК"


КАРТА ПРИМЕНЯЕМОСТИ ЗАКЛАДНЫХ.

Закладная МП-64055 L=14 мм (аналог 9ES/80-МП) для Т-образного крепления ригеля к стойке.

Сечение по стойке

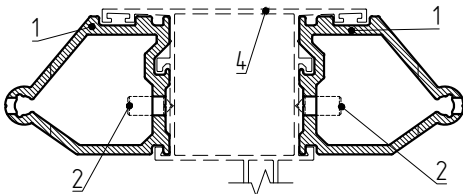

Сечение по ригелю

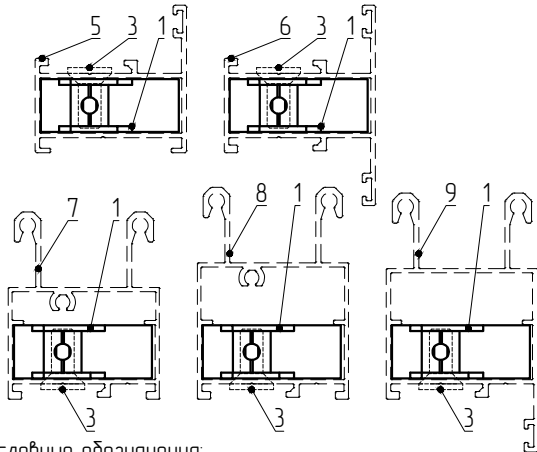

Условные обозначения:

1 – МП-64055 L=14 мм*. Закладная для Т-образного крепления

2 – M5x12 A2 DIN914*. Винт установочный

3 – M6x16 A2 DIN7991*. Винт с потай. головкой и внутр. шестигранником

4 – МП-64024, -01, -02, -03, -04. Стойка

5 – МП-64041, -01, -02. Ригель


6 – МП-64042, -01, -02. Ригель

7 – МП-64082-01. Ригель



8 – МП-64082-02. Ригель

9 – МП-64083-02. Ригель

*при применении закладной 9ES/80-МП используются установочный винт M6x10 DIN914 и винт M6x14 DIN7991, которые поставляются в комплекте с закладной

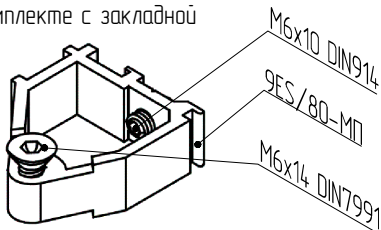


Вариант со стойкой МП-64024 и с ригелями МП-64041, МП-64042

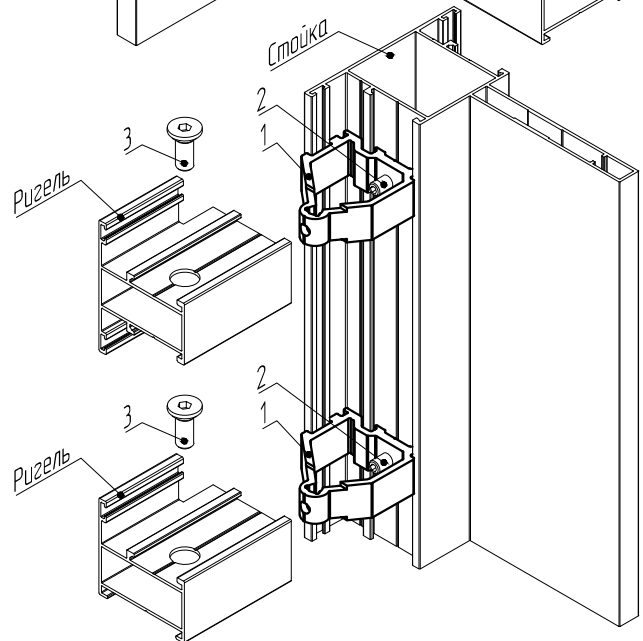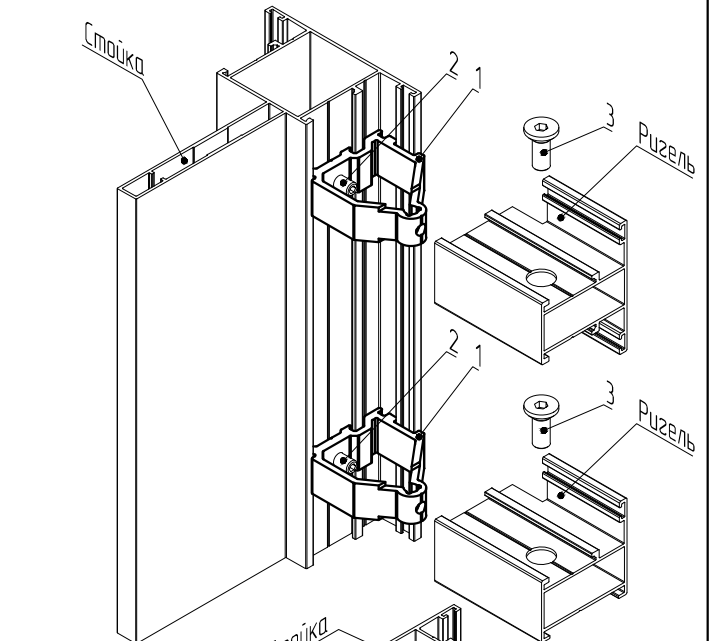

Вариант со стойкой МП-64024 и с ригелем МП-64082-01


ВЕНТИЛЯЦИОННЫЕ РЕШЕТКИ.
 ГЛУХАЯ ЧАСТЬ.

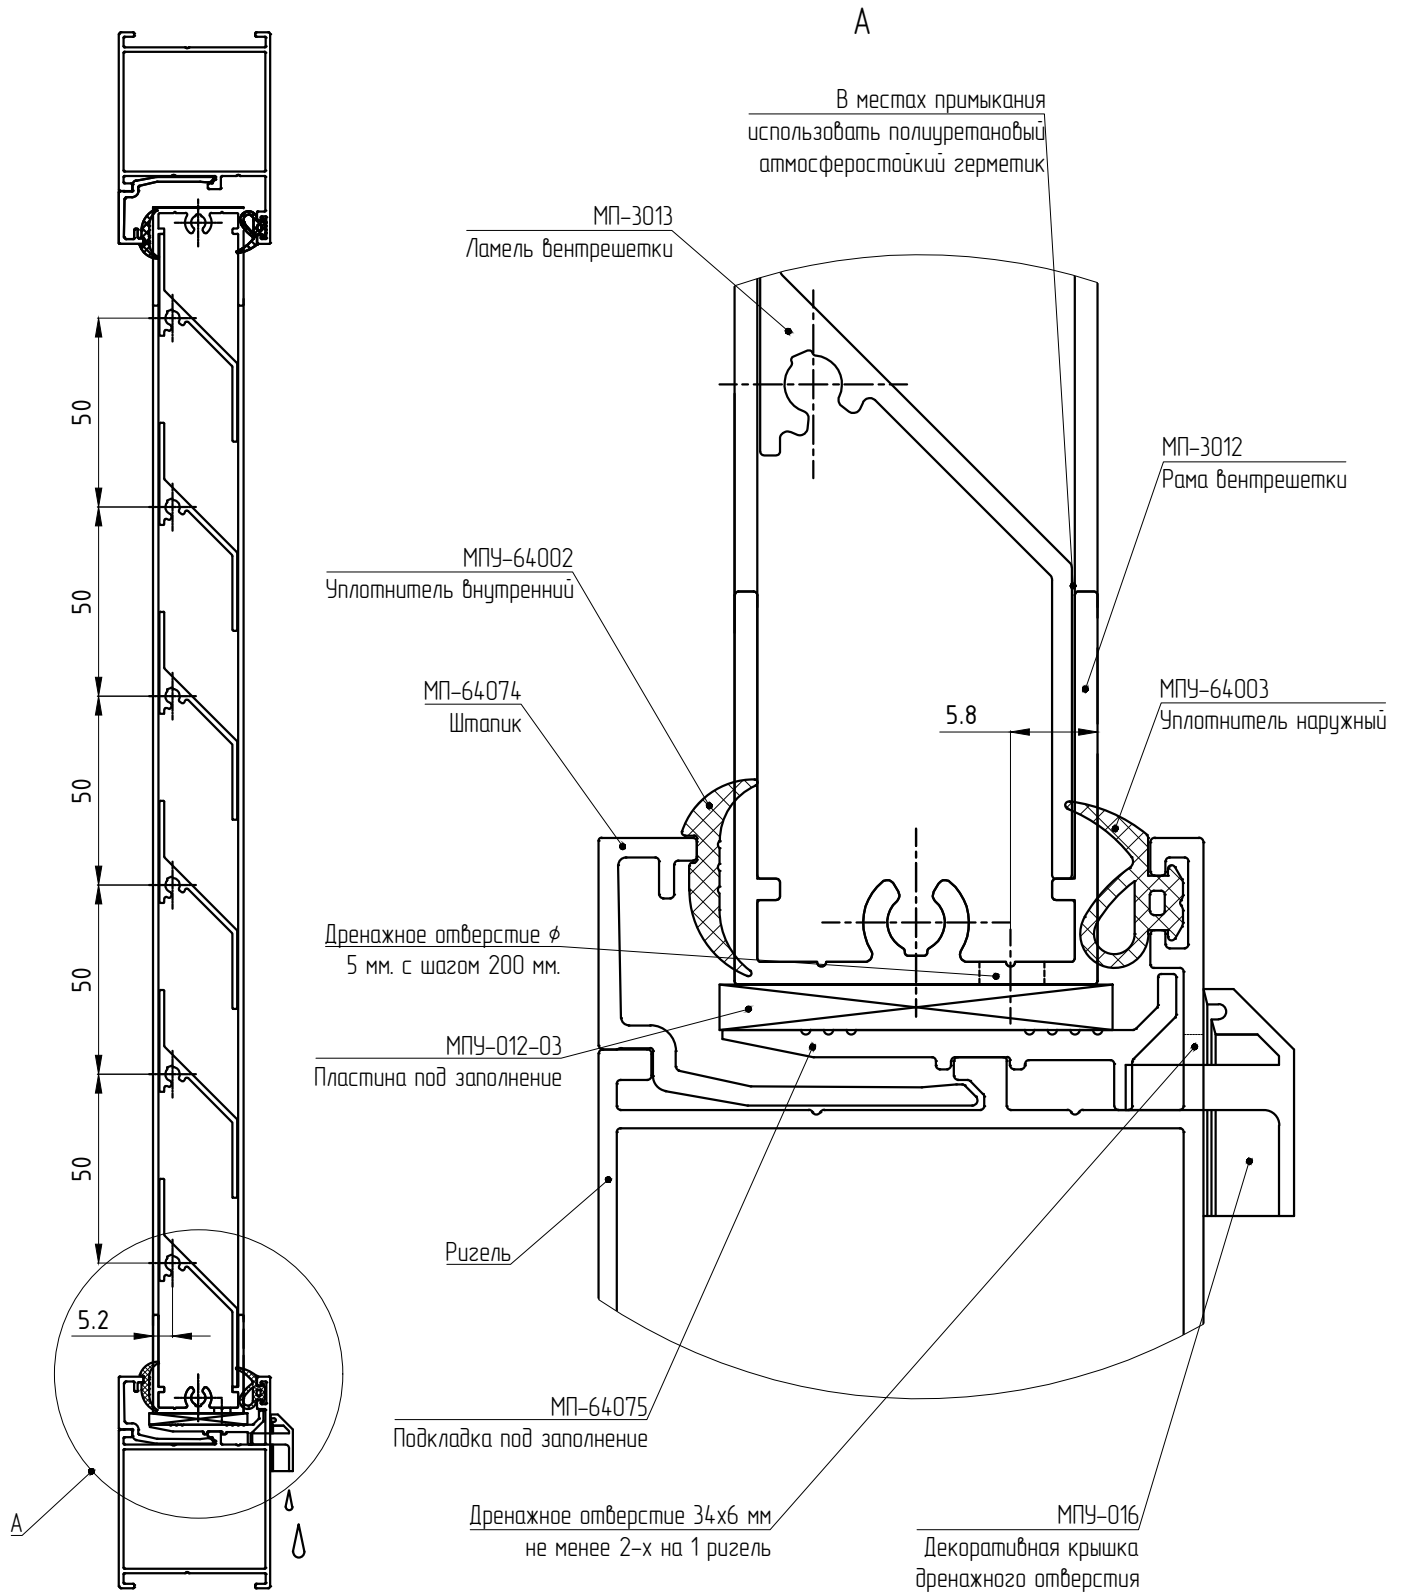

КОМПЛЕКСНОЕ ОСТЕКЛЕНИЕ В ПРОЕМ. НАВЕСНОЕ КОМПЛЕКСНОЕ ОСТЕКЛЕНИЕ.

Крепление стоек между собой. Вариант со стойкой МП-64022

Зазор между стойками

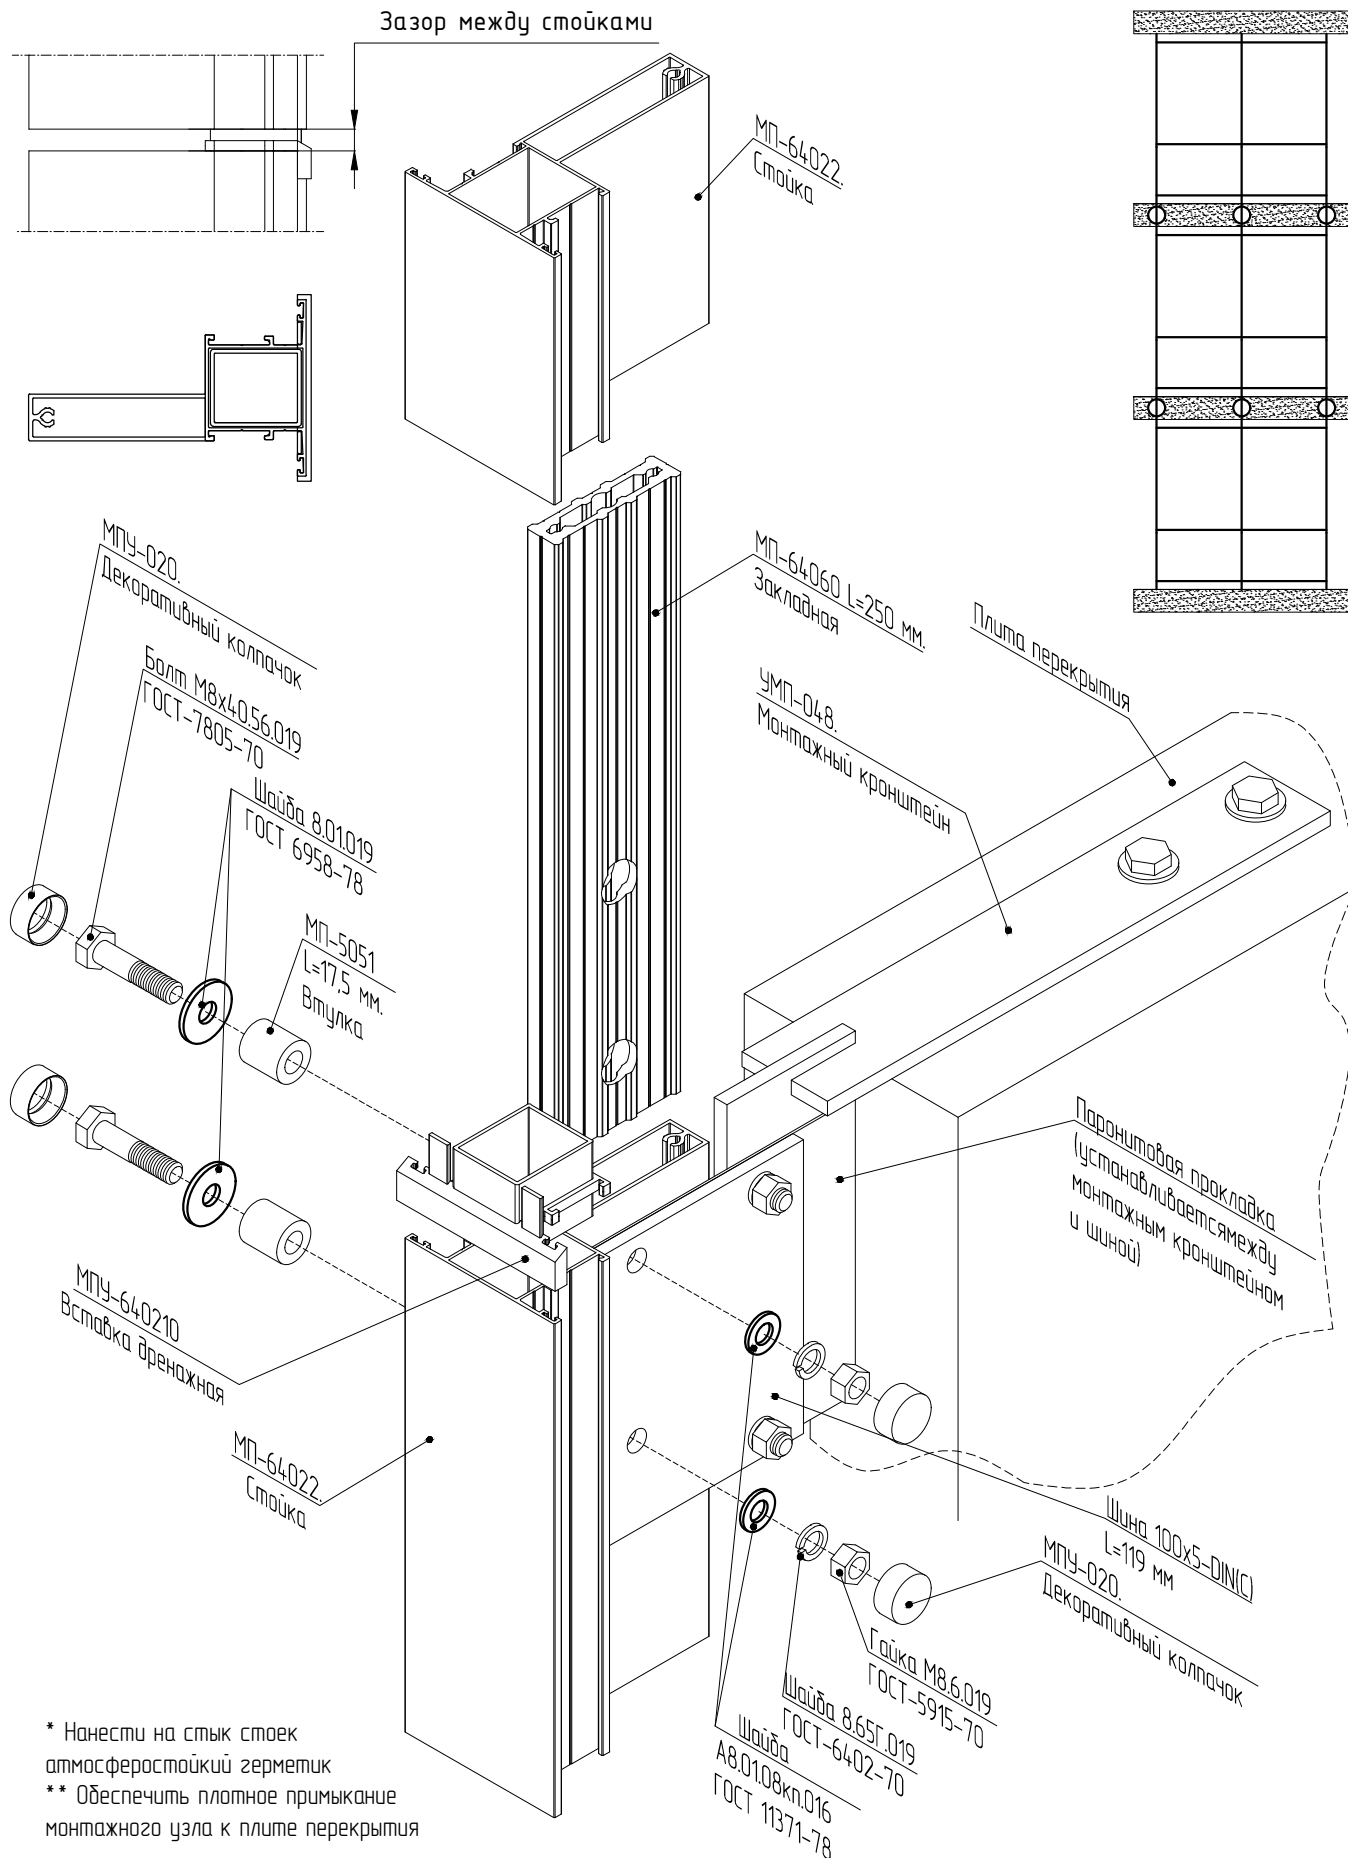

- * Нанести на стык стоек атмосферостойкий герметик
- ** Обеспечить плотное примыкание монтажного узла к плите перекрытия