




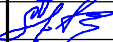

Согласовано			Взам. инв. №	Подп. и дата	Инв. № подл.

6
3

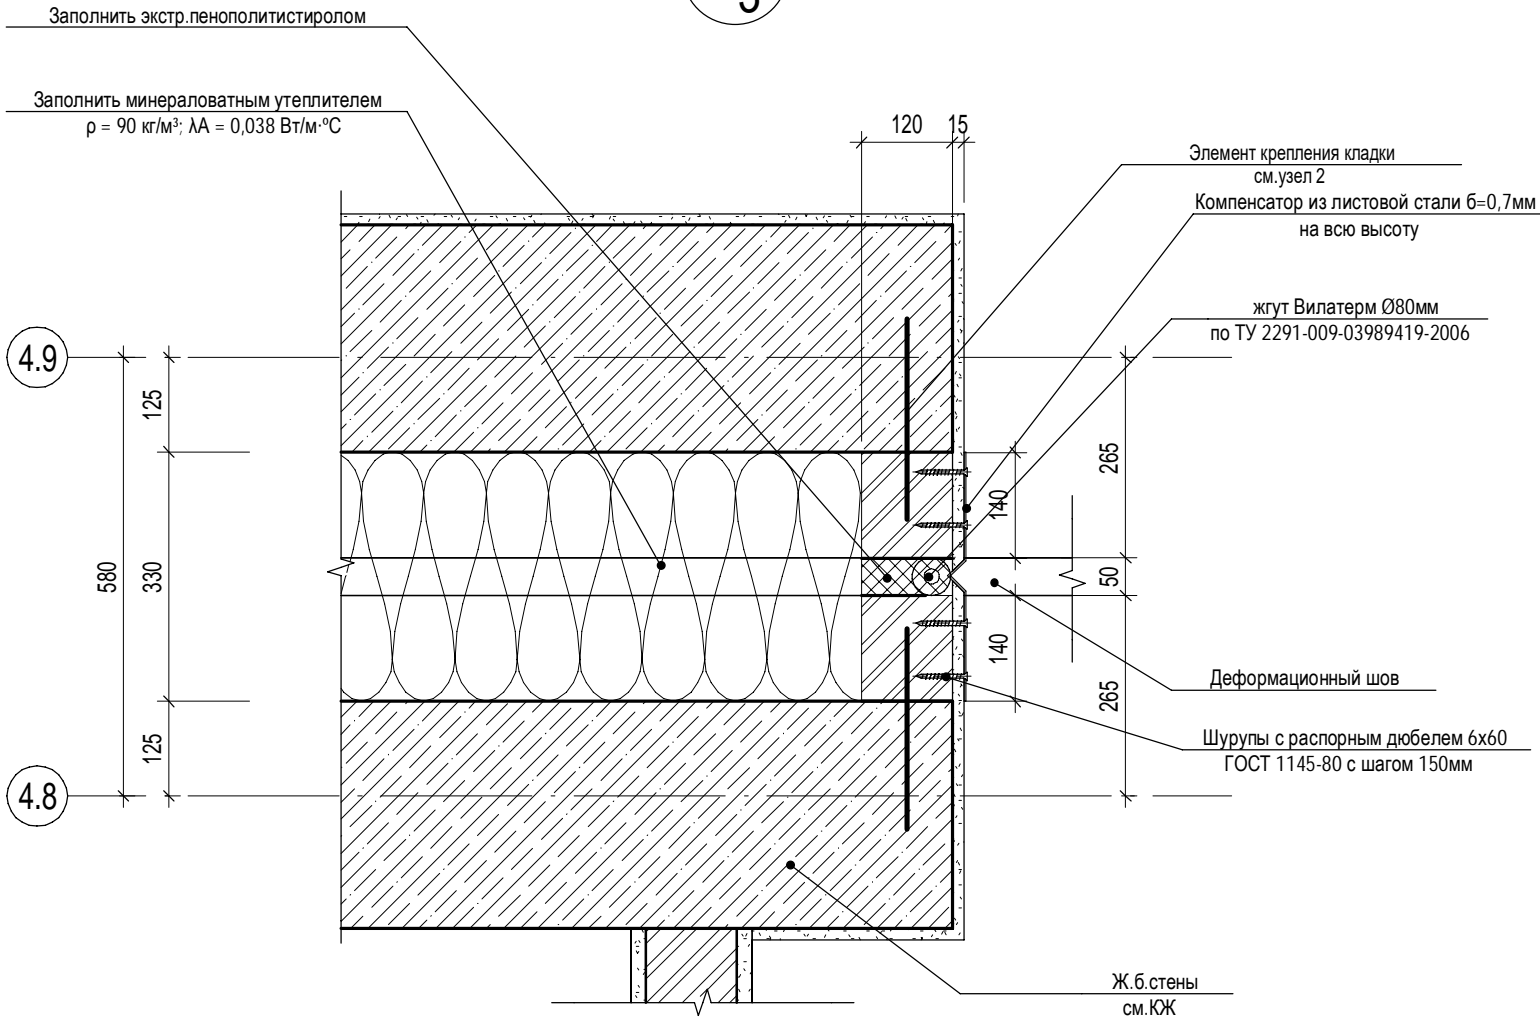

7
3

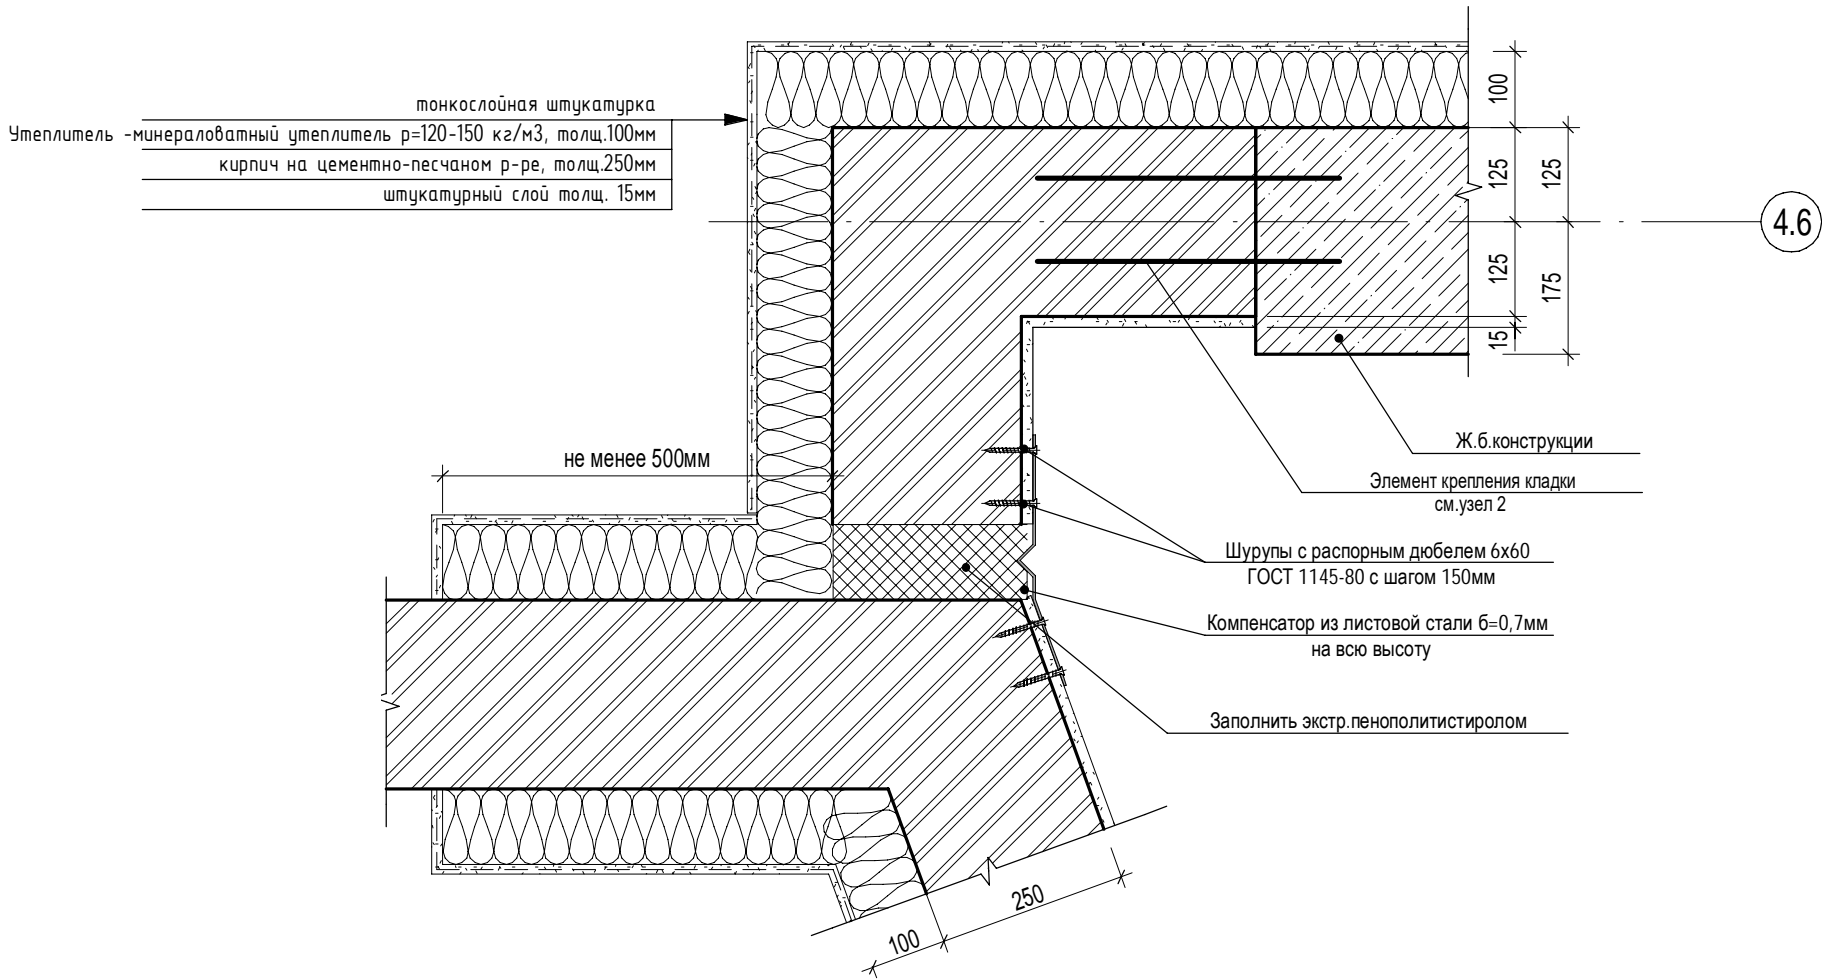

						П54-187-01-23-2- 5,6,7 - АР.У			
						Многоквартирные дома смешанной этажности с объектами обслуживания жилой застройки во встроенных и встроенно-пристроенных помещениях, со встроенно-пристроенными автостоянками, автостоянка по ул. Кирова в Октябрьском районе города Новосибирска			
Изм.	Кол.уч.	Лист	№док.	Подп.	Дата	Блок-секции № 5-7 Дома №1 (по ГП) с объектами обслуживания жилой застройки во встроенных и встроенно-пристроенных помещениях, со встроенно-пристроенной автостоянкой – II этап строительства.	Стадия	Лист	Листов
Разработал	Духно				01.25		Р	4	
Проверил	Санников								
						Узлы 6,7		ПРОЕКТНАЯ АРТЕЛЬ	
Н.контроль	Александров			