Разрез 3-3

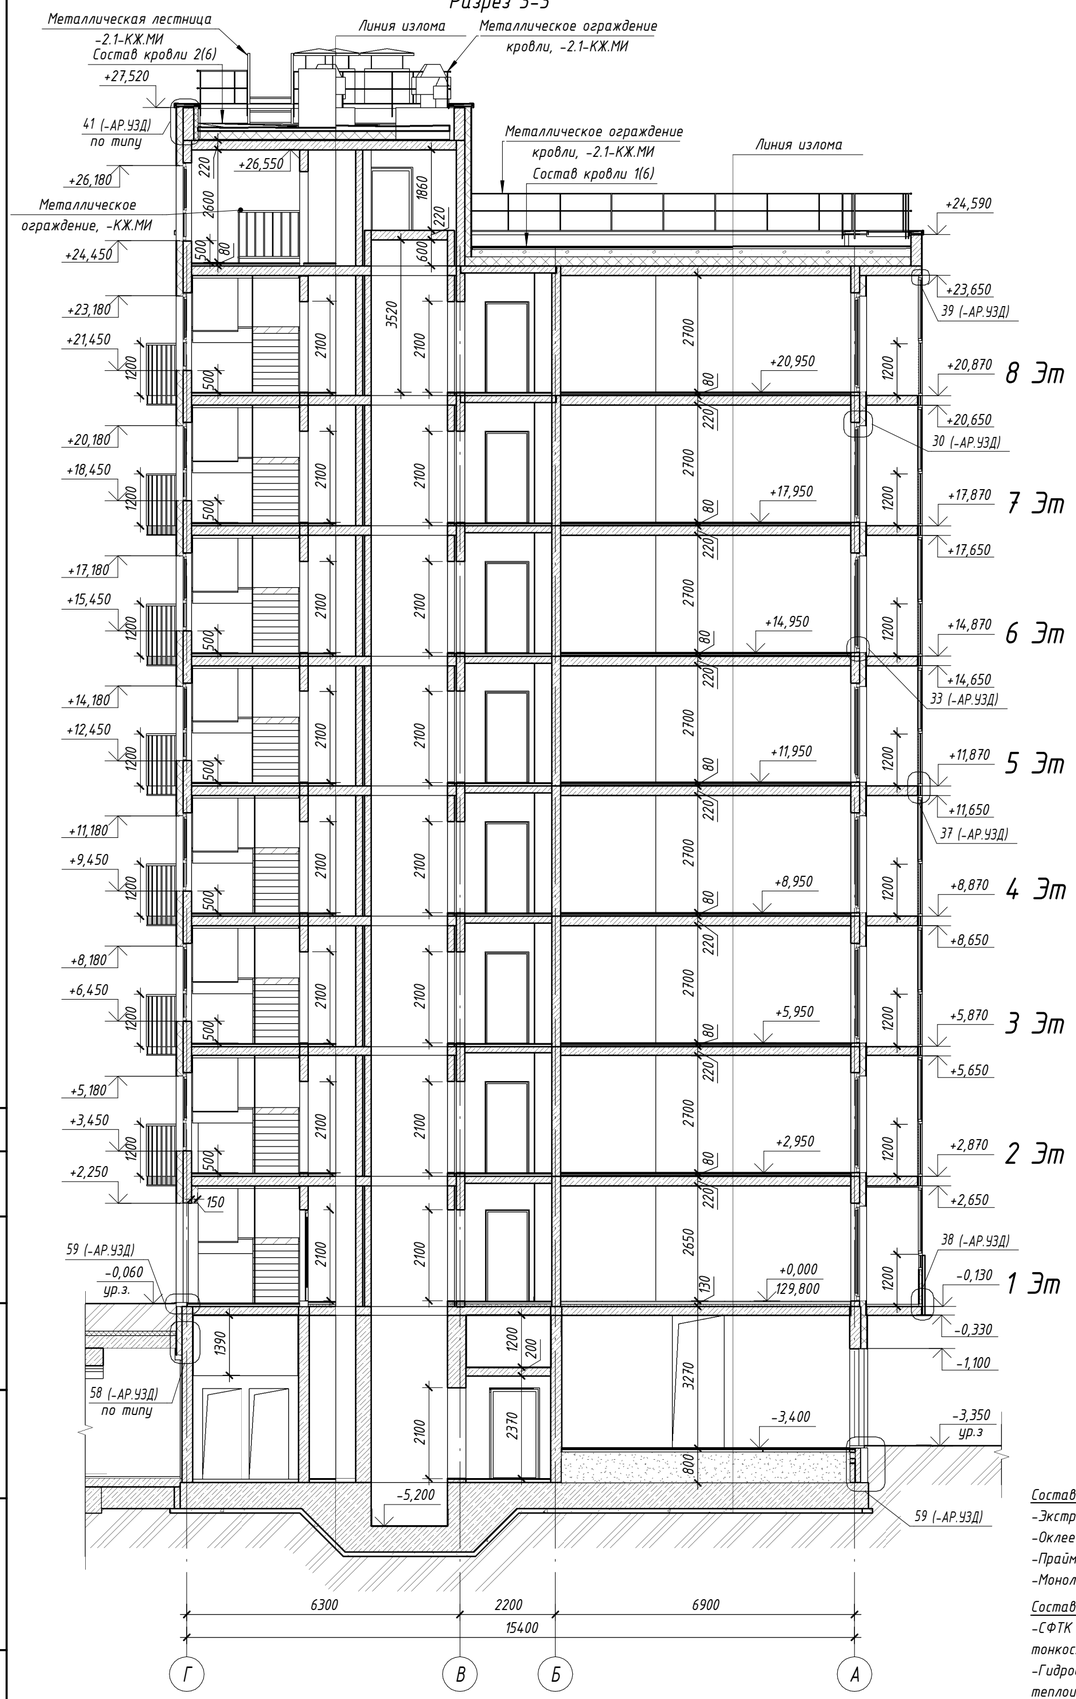

Разрез 2-2

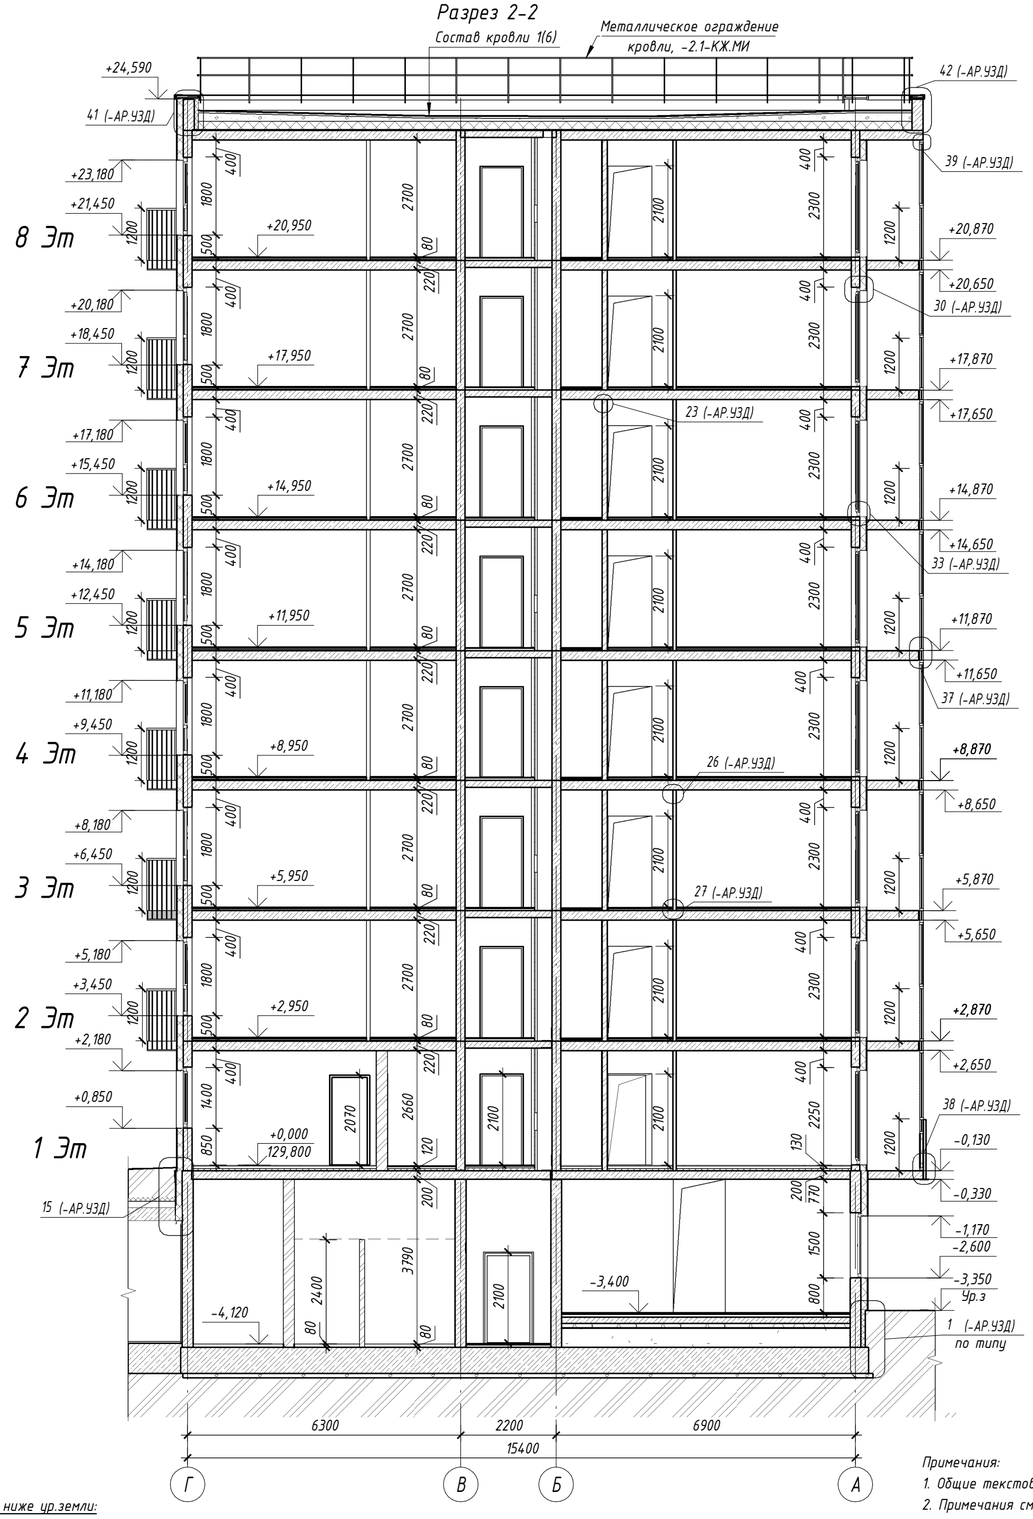

Состав стен ниже ур.земли:
- Экструзионный пенополистирол, δ=100мм ;
- Оклеечная гидроизоляция;
- Праймер битумный ТЕХНОНИКОЛЬ №01 (или аналог);
- Монолитная железобетонная стена, δ=250мм;

Состав стен выше ур.земли:
- СФТК с декоративно-защитным слоем из тонкослойной штукатурки;
- Гидрофобизированные минераловатные теплоизоляционные плиты для СФТК (λ≤0,042Вт/м°С) δ=150мм;
- Наружная стеновая ж/б панель, δ=200мм;

Примечания:
1. Общие текстовые указания см. л.1.2, 1.3 (общие данные).
2. Примечания см.л.6.

						1214.2-20-2.1 - АР		
						"Многоквартирный жилой дом со встроенными помещениями обслуживания жилой застройки и подземной автостоянкой. Блок 2", расположенный по адресу: Новосибирская область, Новосибирский район, Мичуринский сельсовет, земельный участок с кадастровым номером 54:19:081301:8979		
Изм.	Кол.уч.	Лист	№док.	Подп.	Дата			
Разработал		Шаталова				Корпус К2.1	Стадия: Р	Лист: 7 / Листов:
Проверил		Белова						
ГАП		Белова						
Н.контроль		Карпова				Разрезы 2-2, 3-3	ООО"Партнер"	

Согласовано

Взам. инв. №

Подп. и дата

Инв. № подл.

Формат А2А