


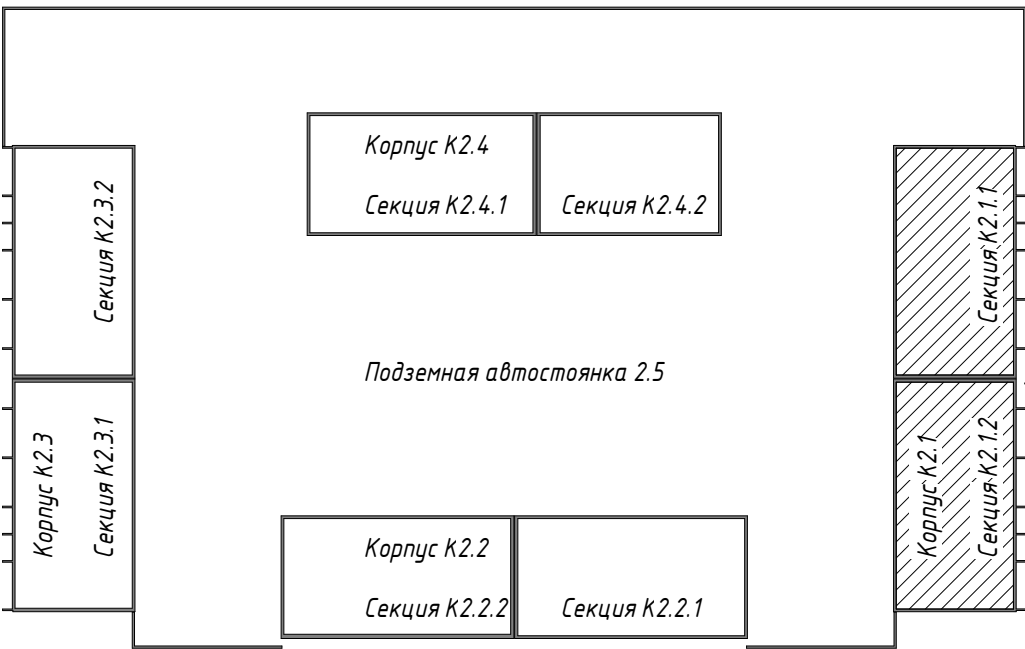

- Условные обозначения
- Сертифицированная система штукатурных фасадов (цвет бежевый), см. п. 4, 7
 - Сертифицированная система штукатурных фасадов (цвет светло-серый), см. п. 4, 7
 - Сертифицированная система штукатурных фасадов (цвет темно-серый), см. п. 4, 7
 - Сертифицированная система штукатурных фасадов (цвет белый), см. п. 4, 7
 - Декоративные кассеты из металла с полимерным покрытием (цвет бежевый RAL 1014)
 - Окраска фасадной краской (цвет светло-серый), см. п. 4
 - Окраска фасадной краской (цвет темно-серый), см. п. 4
 - Предполагаемое расположение корзины для наружного блока кондиционера помещений обслуживания жилой застройки
- OK1 - марка окна
Вх-1 - марка входной группы
K1 - марка корзины под кондиционер

Компоновочная схема блока 2



Ведомость отделки фасадов					
Фасад	Элементы здания	Вид отделки, материал	Цвет	Площадь кв.	Примечание
Все фасады	Стены здания от отмостки до отм. +5.650	Тонкослойная штукатурка с окраской фасадной краской (по системе СФТК)	Темно-серый	804,48	
Фасад 1-16	Пилоны лоджий с наружной стороны выше отм. -0,330 до отм. +5.650	Окраска фасадной краской по предварительно подготовленной поверхности	Темно-серый	42,76	
Все фасады	Стены здания выше отм. +5.650, стены выхода на кровлю.	Тонкослойная штукатурка с окраской фасадной краской (по системе СФТК)	Светло-серый	1786,96	
Все фасады	Стены здания выше отм. +5.650 (декоративные элементы)	Тонкослойная штукатурка с окраской фасадной краской (по системе СФТК)	Бежевый	142,12	
Фасад 1-16	Пилоны лоджий с наружной стороны от отм. +5.650 до отм. +24.590, Ограждающая конструкция лоджий с отм. +23.650 до отм. +24.590	Окраска фасадной краской по предварительно подготовленной поверхности	Светло-серый	174,78	
Фасад 1-16	Пилоны лоджий за витражами	Окраска фасадной краской по предварительно подготовленной...	Белый	431,46	
Фасад 1-16	Стены здания за витражами	Тонкослойная штукатурка с окраской фасадной краской (по системе СФТК)	Белый	556,37	
Фасад 1-16	Низ (потолок) плит перекрытия лоджий	Без отделки			
Фасад 1-16	Низ плиты перекрытия лоджи 1 этажа	Окраска фасадной краской по предварительно подготовленной поверхности	Темно-серый	51,39	
Фасады А-Г, Г-А	Решетки систем вентиляции	Полимерное покрытие	Антрацитово-серый (RAL 7016)		
Все фасады	Металлические элементы ограждения кровли, выхода на кровлю, фарпук парапета кровли и выхода на кровлю	Полимерное покрытие	Антрацитово-серый (RAL 7016)		
Все фасады	Оконные блоки 1-8 этажи (со стороны фасада)	Переплеты и коробки блоков из ПВХ профилей без кашшорбки	Белый		
Фасад 1-16	Оконные блоки цокольного этажа (со стороны фасада)	Переплеты и коробки блоков из ПВХ профилей с кашшорвкой	Мерцающий антрацит (K0G14-69)		

Ведомость отделки фасадов					
Фасад	Элементы здания	Вид отделки, материал	Цвет	Площадь кв.	Примечание
Все фасады	Подоконные отлив 1-8 этажи	Тонколистовая сталь с полимерным покрытием	Белый (RAL9016)		
Фасад 1-16	Подоконные отливы цокольного этажа	Тонколистовая сталь с полимерным покрытием	Антрацитово-серый (RAL 7016)		
Все фасады	Наружные откосы оконных проемов	Тонкослойная штукатурка с окраской фасадной краской (по системе СФТК)	Бежевый	31,11	
Все фасады	Наружные откосы оконных проемов	Тонкослойная штукатурка с окраской фасадной краской (по системе СФТК)	Светло-серый	121,72	
Все фасады	Наружные откосы оконных проемов	Тонкослойная штукатурка с окраской фасадной краской (по системе СФТК)	Темно-серый	58,85	
Фасад 1-16	Наружные откосы оконных проемов	Тонкослойная штукатурка с окраской фасадной краской (по системе СФТК)	Белый	90,38	
Фасад 1-16	Витражи остекления лоджий, элементы витражей	Переплеты и коробки блоков из алюминиевых профилей с полимерным покрытием	Антрацитово-серый (RAL 7016)		
Фасады 1-16, 16-1	Витражи выходных групп, вход в ЛК (со стороны фасада)	Переплеты и коробки блоков из алюминиевых профилей с полимерным покрытием	Антрацитово-серый (RAL 7016)		
Фасад 16-1	Низ (потолок) плит перекрытий балконов на отм. +2.650, +5.650	Окраска фасадной краской	Темно-серый	24,18	
Фасад 16-1	Низ (потолок) плит перекрытий балконов от отм. +8.650 и выше.	Окраска фасадной краской	Светло-серый	60,45	
Фасад 16-1	Торцевая часть плит перекрытий балконов	Окраска фасадной краской	Бежевый (RAL 1014)	22,29	
Фасад 16-1	Торцевая часть плит перекрытий балконов	Окраска фасадной краской	Темно-серый (RAL 7016)	18,40	
Фасад 16-1	Навесные корзины под кондиционеры	Металл с полимерным покрытием	Бежевый (RAL 1014)		
Фасад 1-16	Декоративный рекламный пояс	Металлокассеты с полимерным покрытием	Бежевый (RAL 1014)		

Спецификация решеток вентиляционных		
Позиция	Наименование	Кол-во, шт.
РВ-1	Жалюзийная вентиляционная решетка в фрамуге окна. Размеры 695х350 мм. Цвет "Мерцающий антрацит" (K0G14-69)	11

- Примечания:
- Относительная отметка 0,000 (уровень чистого пола 1 этажа) соответствует абсолютной отметке 129,800.
 - Спецификация элементов заполнения оконных проемов см.л.21; спецификация элементов заполнения дверных проемов и витражей входных групп см.л.210
 - Низ (потолок) и торцевая часть плит перекрытий окрасить фасадной краской по предварительно подготовленной поверхности. Если плиты перекрытий имеют большие сколы необходимо предварительно выровнять поверхность.
 - Перед производством работ по окраске фасадов выполнить натурные выкрасы для согласования цвета с проектировщиками и службой заказчика.
 - Металлические элементы с заводским полимерным покрытием выполняются специализированными организациями;
 - Место расположения корзин кондиционеров см. отдельные планы л.13, л.14, а так же узлы на л.6 раздела -АР.УЗД.
 - Штукатурный отделочный слой-фасадная декоративная штукатурка по системе СФТК (фактура-камышовая, фр. не менее 1,5мм) типа "Ceresit" или аналог с последующей окраской фасадной краской (цвет согласно фасадам).
 - Размеры и отметки с * учитывать по месту. При возникновении вопросов обращаться в проектный центр либо вызывать авторский надзор.
 - Рабочие документация на металлические ограждения кровли и балконов см. 1214.2-20-21-К.Ж.М. Цвет балконов ОГБп-1 - RAL 7016, ОГБп-2 - RAL 1014
 - Наружные откосы оконных проемов на одноэтажных участках фасада окрашивать в цвет фасада. Наружные откосы оконных проемов на участках с окраской фасада в несколько цветов окрашивать в цвет фасада, примыкающего к соответствующему откосу.
 - Торцевую часть плит перекрытий балконов окрашивать фасадной краской в цвет соответствующего ограждения. Низ (потолок) плит перекрытий балконов окрашивать фасадной краской в цвет примыкающего фасада.
 - Решетки вентиляционные РВ-1 крепить к профилю светопрозрачной конструкции (ОК 4, ОК 5).

1214.2-20-21 - АР							
"Многоквартирный жилой дом со встроенными помещениями обслуживания жилой застройки и подземной автостоянкой, блок 2", расположенный по адресу: Новосибирская область, Новосибирский район, Мышчинский сельсовет, земельный участок с кадастровым номером 54-19/081301/03/03							
1	-	Зам.	382-25	12.25			
Изм.	Кол.уч.	Лист	№ док.	Подп.			
Разработал	Борщева						
Проверил	Белова						
Г.АП	Белова						
И.контроль	Карпова						
					Стадия	Лист	Листов
					Р	8	
Фасад 1-16. Ведомость отделки фасадов					000"Партнер"		