

TATPROF



ЖК "Скандинавские кварталы"
Дом №1, секция 3
Холодные лоджии



Общие указания:

Цвет:

-Цвет профиля: RAL7016MAT;

Профильная система:

-Витражная система: МП-640 (ТАТПРОФ);

-Вентиляционные решетки: МП-30 (ТАТПРОФ);

-Ограждения: металлические.

Толщина заполнения (предварительно)

-Верх: закаленное стекло 4мм;

-На высоте 1200мм от пола: безопасное стекло не ниже СМЗ

Фурнитура:

-Поворотные и поворотно\откидные: САТУРН.

ОБРАТИТЬ ВНИМАНИЕ

Для данной блок-секции действуют следующие условия строительства:

ТИП МЕСТНОСТИ: А (объект находится на открытой местности, на берегу реки);

Участок стены: Угловая зона

Доп. нагрузка: К стойке приложить усилие от перильной нагрузки.

С учетом всех нагрузок по 1-ой группе предельных состояний принять стойку со значением показателя не менее:


Wx, смЗ - 18,77смЗ - для витражей Во5 и Во6 на крайних этажах:

МП-64022-02+МП-64071

Wx, смЗ - 16,72смЗ - для остальных витражей:

МП-64022-02

Инв. № подл.	Подпись и дата	Взам. инв. №	Инв. № дубл.	Подп. и дата										
Инв. № подл.	Подпись и дата	Взам. инв. №	Инв. № дубл.	Подп. и дата							ЖК Скандинавские кварталы	Стадия	Лист	Листов
					Изм.	Кол. уч.	Лист	№ док.	Подп.	Дата	Дом 1, секция 3			
					Разраб.				27.02			1	2	
											Холодные балконы Общие сведения	ООО "АЛКОМ-НСК"		

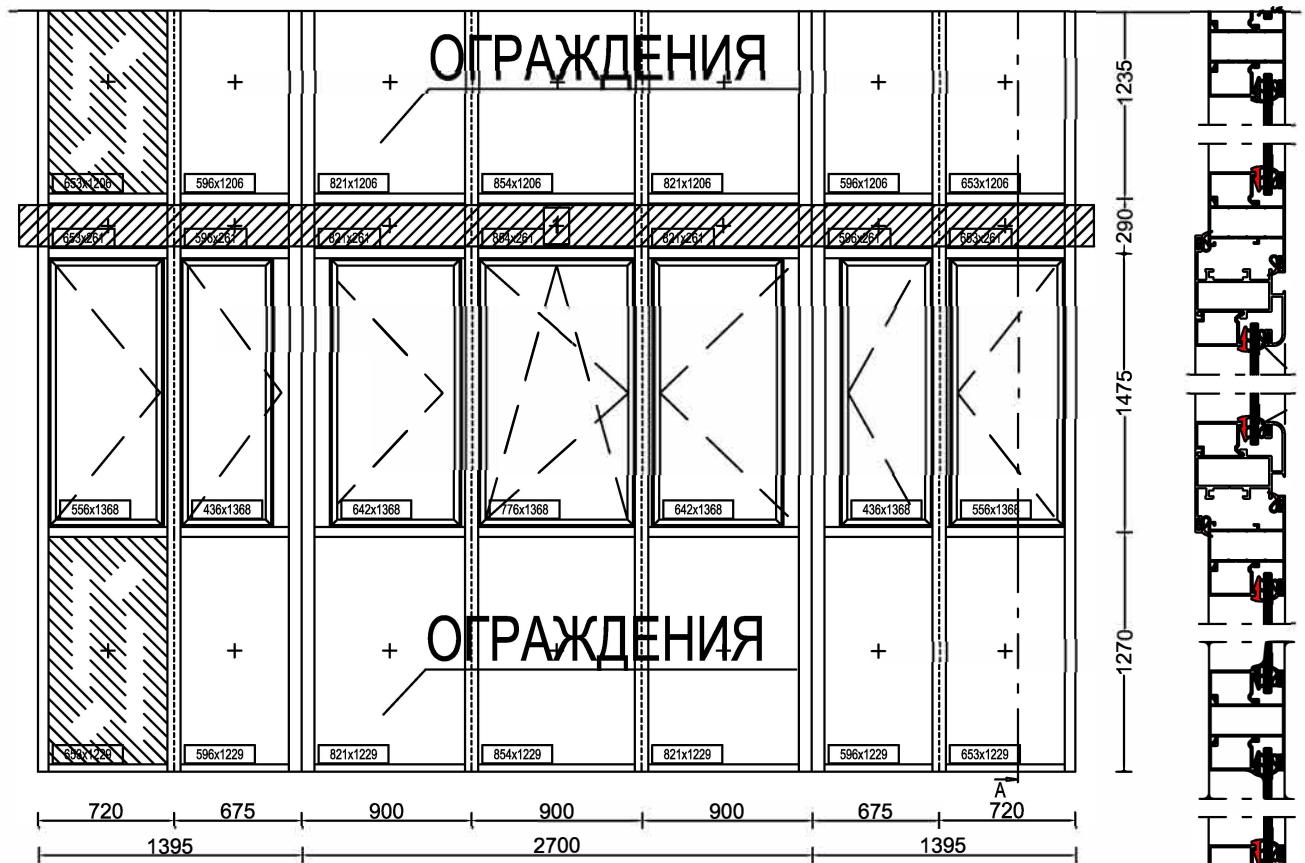

МП-64021-04

Вент.
решетка


МП-64022-02

Ограждения
условно

Подп. и дата		Взам. инв. №	Инв. № дубл.			
Подпись и дата						
Инв. № подл.						
Изм.	Кол. уч.	Лист	№ док.	Подп.	Дата	
Разраб.					27.02	
ЖК Скандинавские кварталы						Стадия
						Лист
Дом 1, секция 3						Листов
						2
Узлы						2
Н. контр.						000 "АЛКОМ-НСК"

Позиция: Во1

: Schiebe-Element
- : 1 : 52,46
: Sokol -640 EPDM : 113,86 ²
: RAL 7016 : 5 490 x 20 740

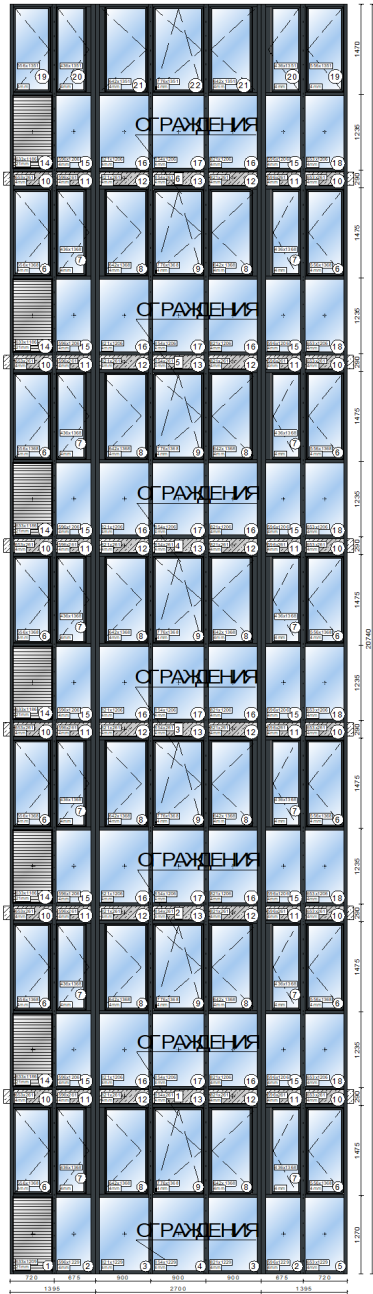


: 1:119

Вставка	Описание	Ширина [мм]	Высота [мм]
8	.	649	1 461
9	.	529	1 461

Позиция: Во4

: Schiebe-Element
- : 1 : 52,18
: Sokol -640 EPDM : 75,11 ²
: RAL 7016 : 3 295 x 22 795

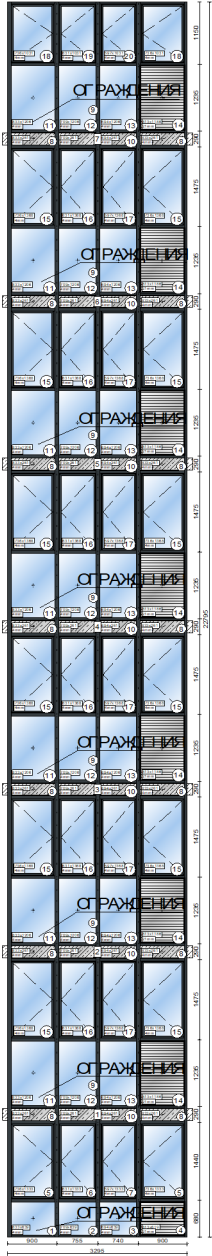


: 1:130

Вставка	Описание	Ширина [мм]	Высота [мм]
5	.	829	1 426
6	.	724	1 426
7	.	690	1 426
8	.	829	1 426

Позиция: Во5

6			
1			45,22
Sokol	-640	EPDM	55,30 ²
RAL 7016			2 790 x 19 820

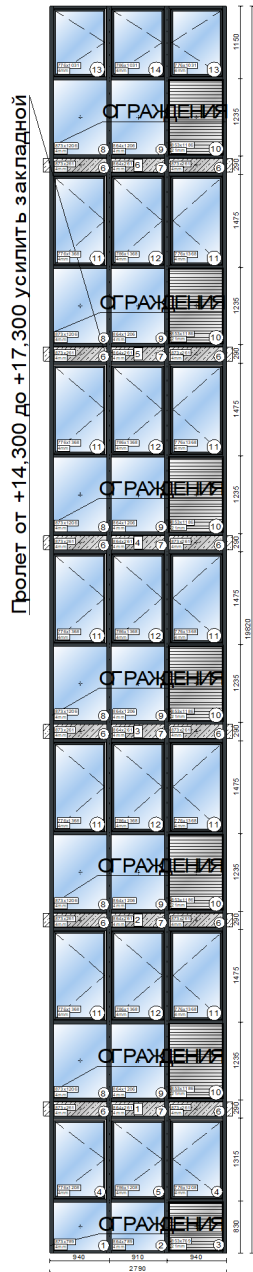

: 1:113


•

•

Вставка	Описание	Ширина [мм]	Высота [мм]
4	.	869	1 301
5	.	879	1 301
6	.	869	1 301
13	.	869	1 461


Позиция: Во6

: 5\6
- : 1 : 45,38
: Sokol -640 EPDM : 56,88 ²
: RAL 7016 : 2 870 x 19 820

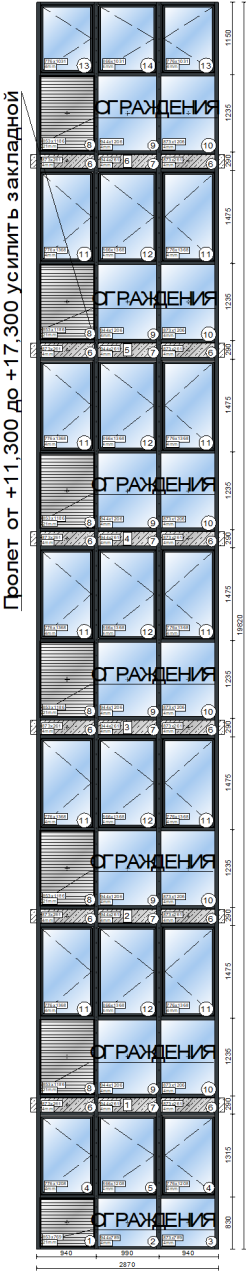

: 1:113

Вставка	Описание	Ширина [мм]	Высота [мм]
4	.	869	1 301
5	.	959	1 301
6	.	869	1 301
13	.	869	1 461

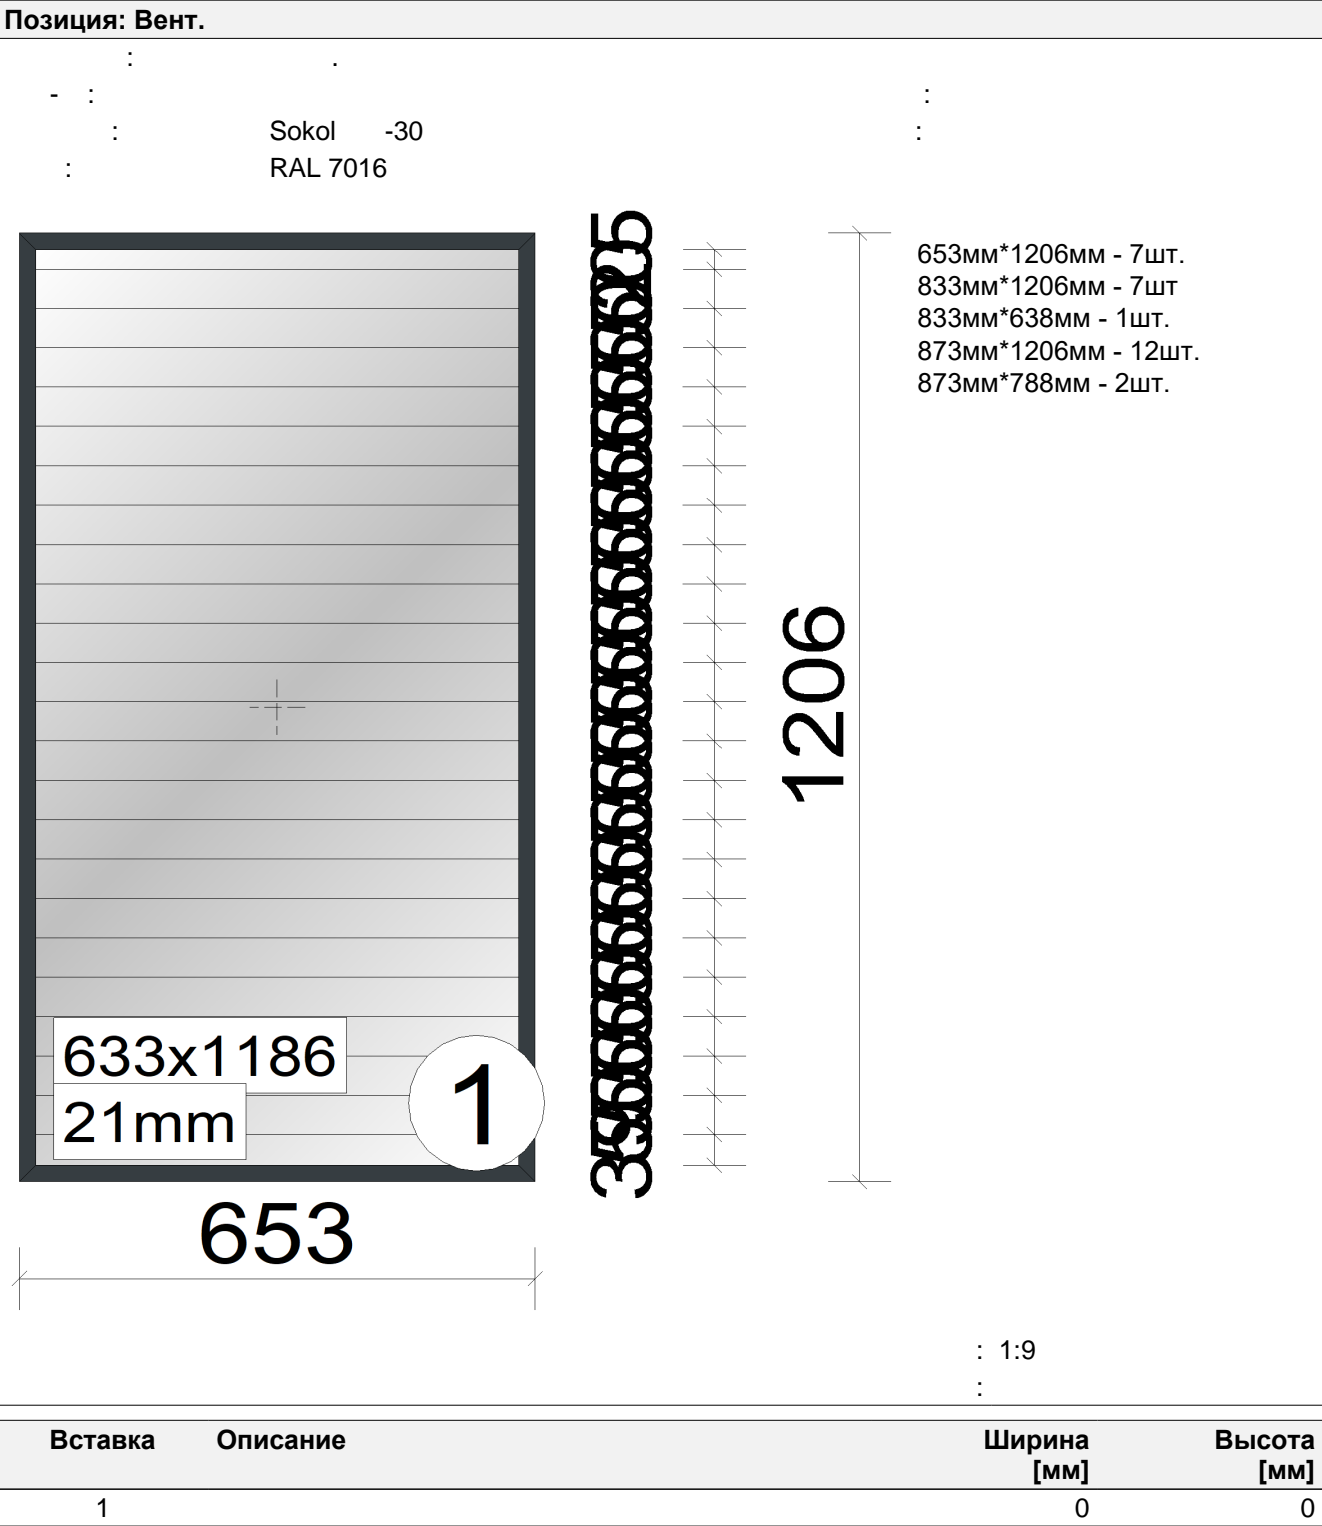

Запрос стекла/панелей

3 -
1, 4, 5 (6), 6 (5/6)

Панель

Имя:	Вент.Реш.						
:	1/1 = 24						
:	RAL 7016 / RAL 7016						
Позиция / Номер	Кол-во	Ширина [мм]	Высота [мм]	Площадь [м²/Шт.]	Периметр [м/Шт.]	Цена [EUR]	Всего [EUR]
1 / 1	1	653	1 229	0,80	3,76		
1 / 14	6	653	1 206	0,79	3,72		
4 / 4	1	833	639	0,53	2,94		
4 / 14	7	833	1 206	1,01	4,08		
5 / 3	1	873	789	0,69	3,32		
5 / 10	6	873	1 206	1,05	4,16		
6 / 1	1	873	789	0,69	3,32		
6 / 8	6	873	1 206	1,05	4,16		
:	29			27,11	114,10		

Стекло

Имя:		Закаленное 4мм					
Aufbau:		4mm					
:		4					
Позиция / Номер	Кол-во	Ширина [мм]	Высота [мм]	Площадь [м²/Шт.]	Периметр [м/Шт.]	Цена [EUR]	Всего [EUR]
1 / 2	2	596	1 229	0,73	3,65		
1 / 3	2	821	1 229	1,01	4,10		
1 / 4	1	854	1 229	1,05	4,17		
1 / 5	1	653	1 229	0,80	3,76		
1 / 6	12	556	1 368	0,76	3,85		
1 / 7	12	436	1 368	0,60	3,61		
1 / 8	12	642	1 368	0,88	4,02		
1 / 9	6	776	1 368	1,06	4,29		
1 / 15	12	596	1 206	0,72	3,60		
1 / 16	12	821	1 206	0,99	4,05		
1 / 17	6	854	1 206	1,03	4,12		
1 / 18	6	653	1 206	0,79	3,72		
1 / 19	2	556	1 351	0,75	3,81		
1 / 20	2	436	1 351	0,59	3,57		
1 / 21	2	642	1 351	0,87	3,99		
1 / 22	1	776	1 351	1,05	4,25		
4 / 1	1	833	639	0,53	2,94		
4 / 2	1	709	639	0,45	2,70		
4 / 3	1	694	639	0,44	2,67		
4 / 5	2	736	1 333	0,98	4,14		
4 / 6	1	631	1 333	0,84	3,93		
4 / 7	1	597	1 333	0,80	3,86		
4 / 11	7	833	1 206	1,01	4,08		
4 / 12	7	709	1 206	0,86	3,83		
4 / 13	7	694	1 206	0,84	3,80		
4 / 15	12	736	1 368	1,01	4,21		
4 / 16	6	631	1 368	0,86	4,00		
4 / 17	6	597	1 368	0,82	3,93		
4 / 18	2	736	1 031	0,76	3,53		
4 / 19	1	631	1 031	0,65	3,32		
4 / 20	1	597	1 031	0,62	3,26		
5 / 1	1	873	789	0,69	3,32		
5 / 2	1	864	789	0,68	3,31		
5 / 4	2	776	1 208	0,94	3,97		
5 / 5	1	786	1 208	0,95	3,99		

Позиция / Номер	Кол-во	Ширина [мм]	Высота [мм]	Площадь [м²/Шт.]	Периметр [м/Шт.]	Цена [EUR]	Всего [EUR]
5 / 8	6	873	1 206	1,05	4,16		
5 / 9	6	864	1 206	1,04	4,14		
5 / 11	10	776	1 368	1,06	4,29		
5 / 12	5	786	1 368	1,08	4,31		
5 / 13	2	776	1 031	0,80	3,61		
5 / 14	1	786	1 031	0,81	3,63		
6 / 2	1	944	789	0,74	3,47		
6 / 3	1	873	789	0,69	3,32		
6 / 4	2	776	1 208	0,94	3,97		
6 / 5	1	866	1 208	1,05	4,15		
6 / 9	6	944	1 206	1,14	4,30		
6 / 10	6	873	1 206	1,05	4,16		
6 / 11	10	776	1 368	1,06	4,29		
6 / 12	5	866	1 368	1,19	4,47		
6 / 13	2	776	1 031	0,80	3,61		
6 / 14	1	866	1 031	0,89	3,79		
:	217			195,99	860,36		

Имя: Обратнокрашенное
 Aufbau: 4mm
 : 4 :

Позиция / Номер	Кол-во	Ширина [мм]	Высота [мм]	Площадь [м²/Шт.]	Периметр [м/Шт.]	Цена [EUR]	Всего [EUR]
1 / 10	12	653	261	0,17	1,83		
1 / 11	12	596	261	0,16	1,71		
1 / 12	12	821	261	0,21	2,16		
1 / 13	6	854	261	0,22	2,23		
4 / 8	14	833	261	0,22	2,19		
4 / 9	7	709	261	0,19	1,94		
4 / 10	7	694	261	0,18	1,91		
5 / 6	12	873	261	0,23	2,27		
5 / 7	6	864	261	0,23	2,25		
6 / 6	12	873	261	0,23	2,27		
6 / 7	6	944	261	0,25	2,41		
:	106			21,72	221,83		

-	:	352	.
:	:	244,82	²
:	:	1 196,29	