




Разрез 1-1

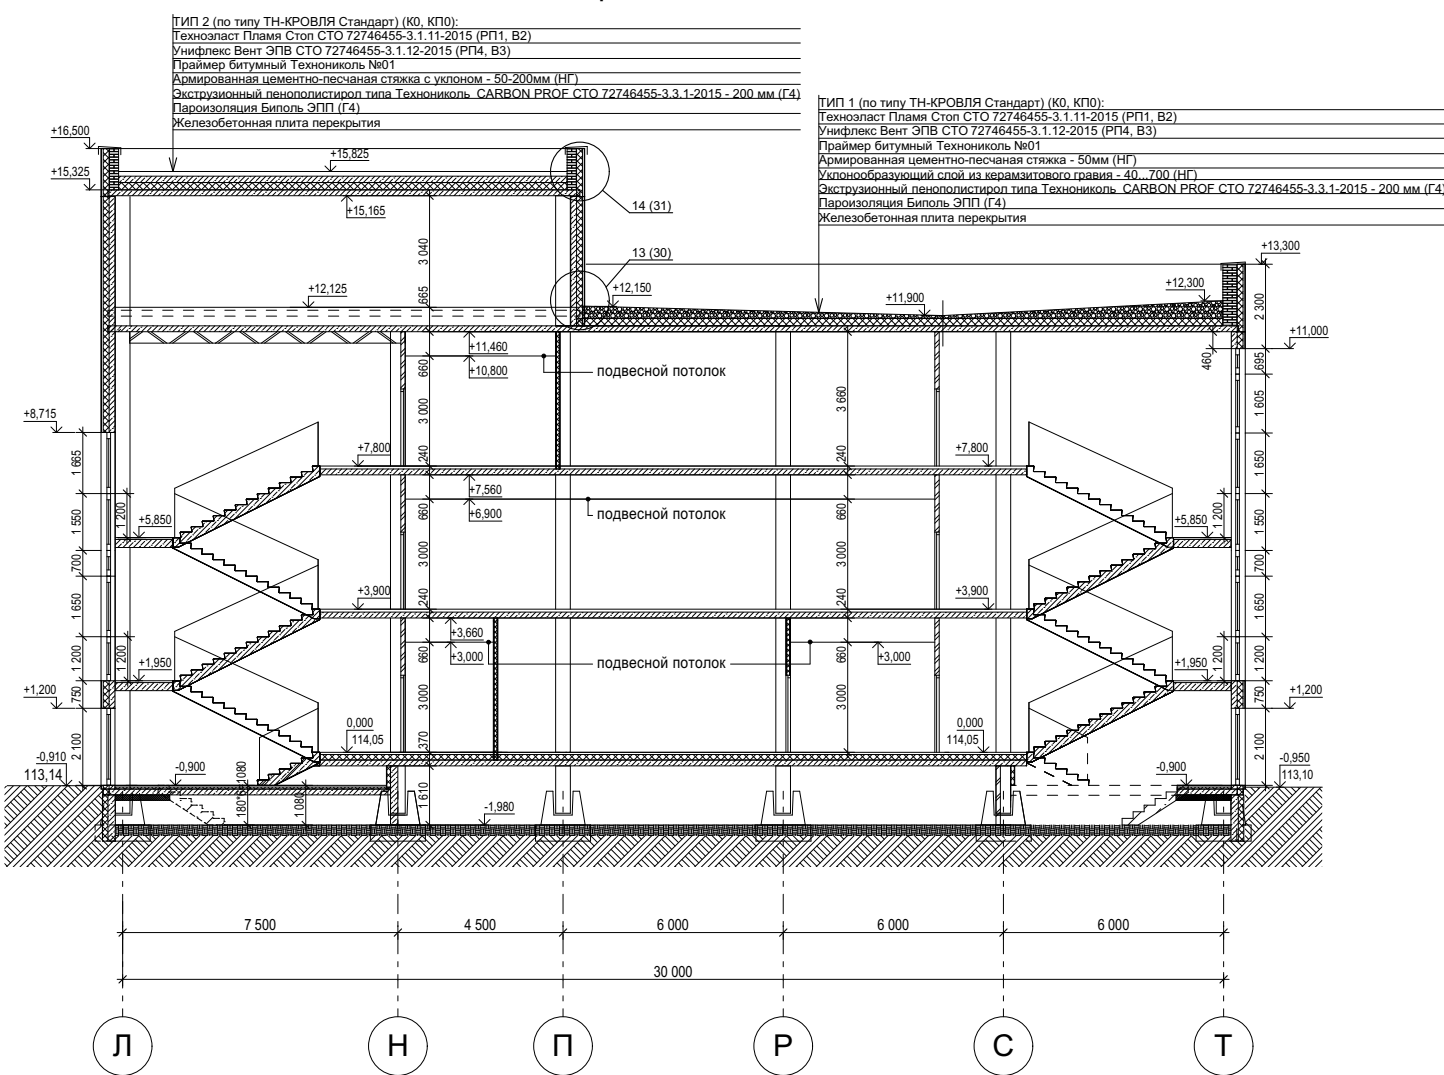


Разрез 6-6

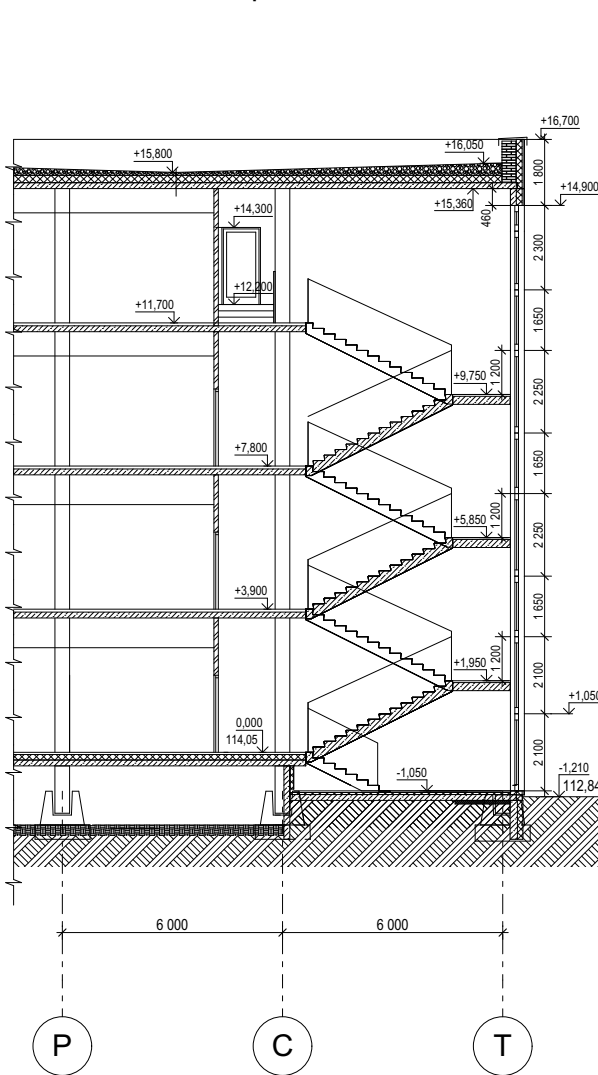


Разрез 2-2
Фасад в осях Т-А

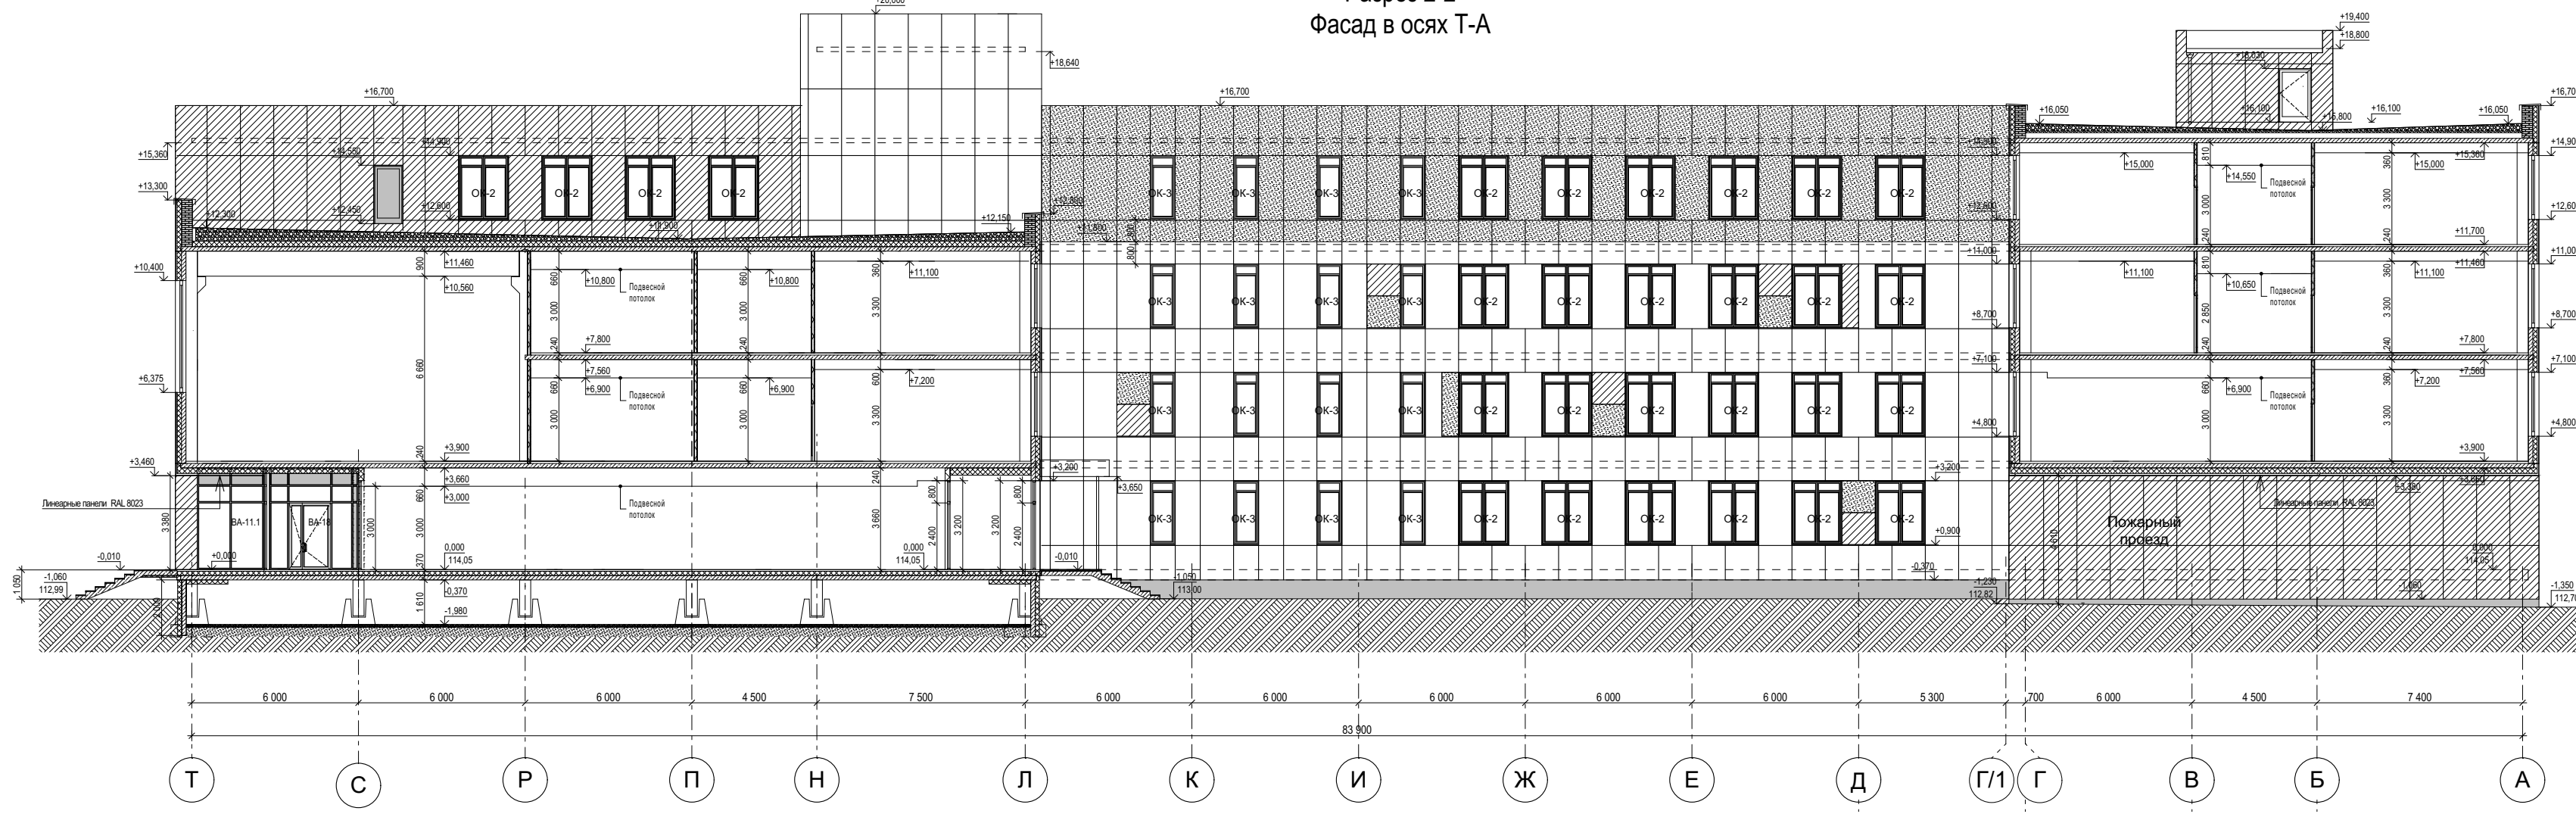


Разрез 4-4

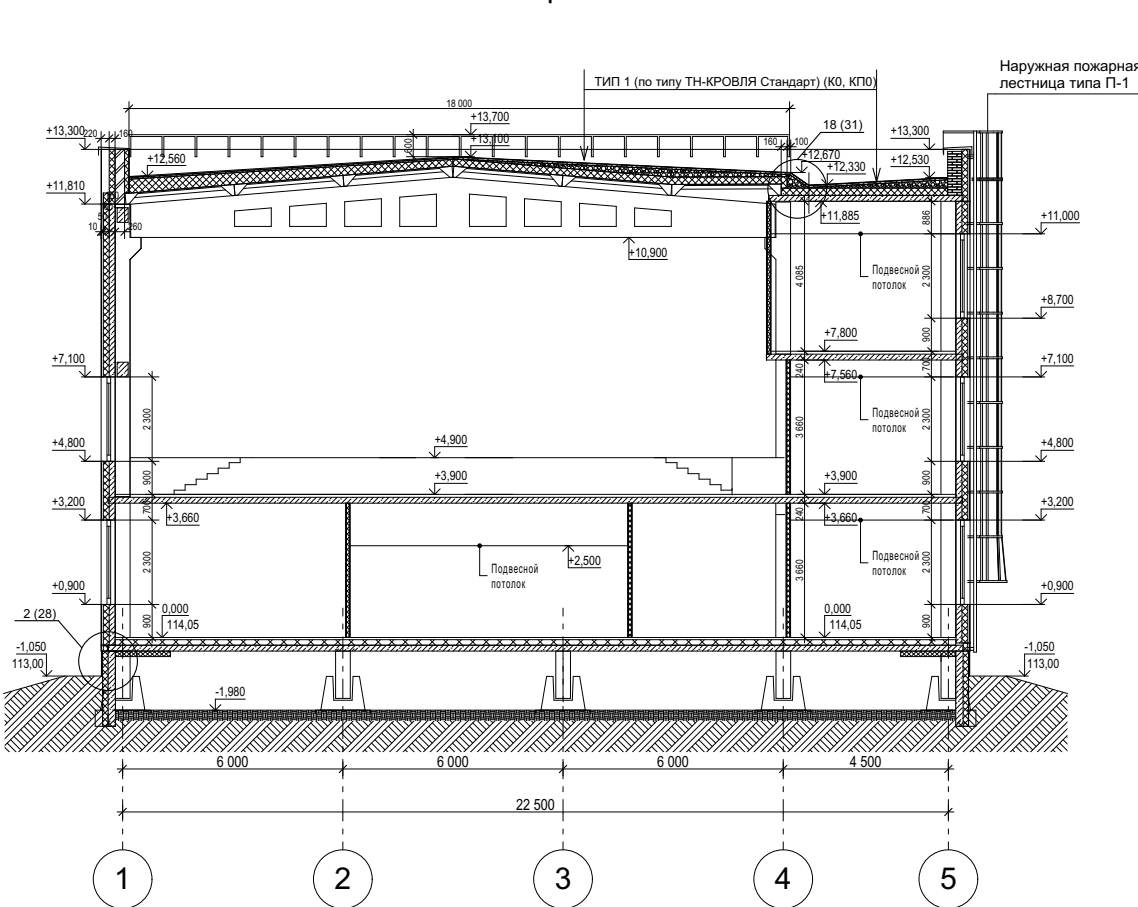


Разрез 9-9

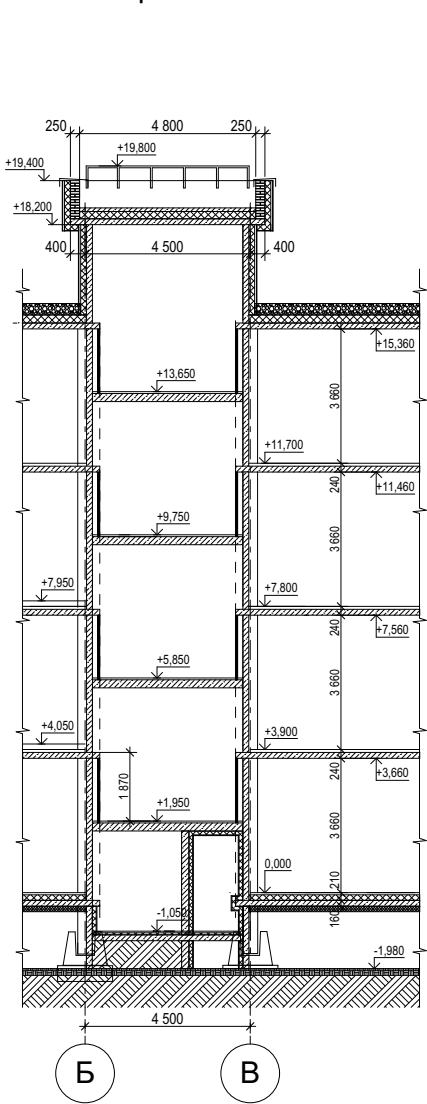


Разрез 10-10

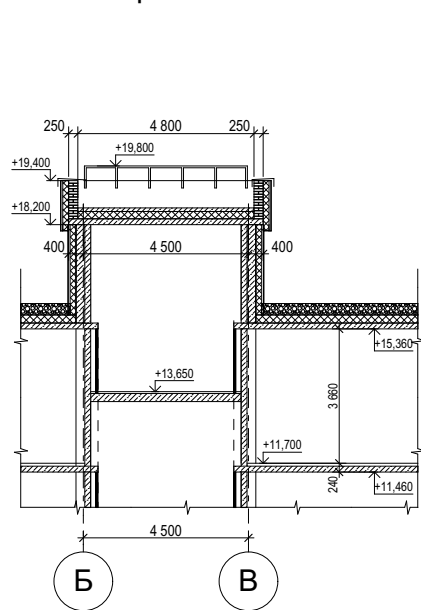


Разрез 3-3

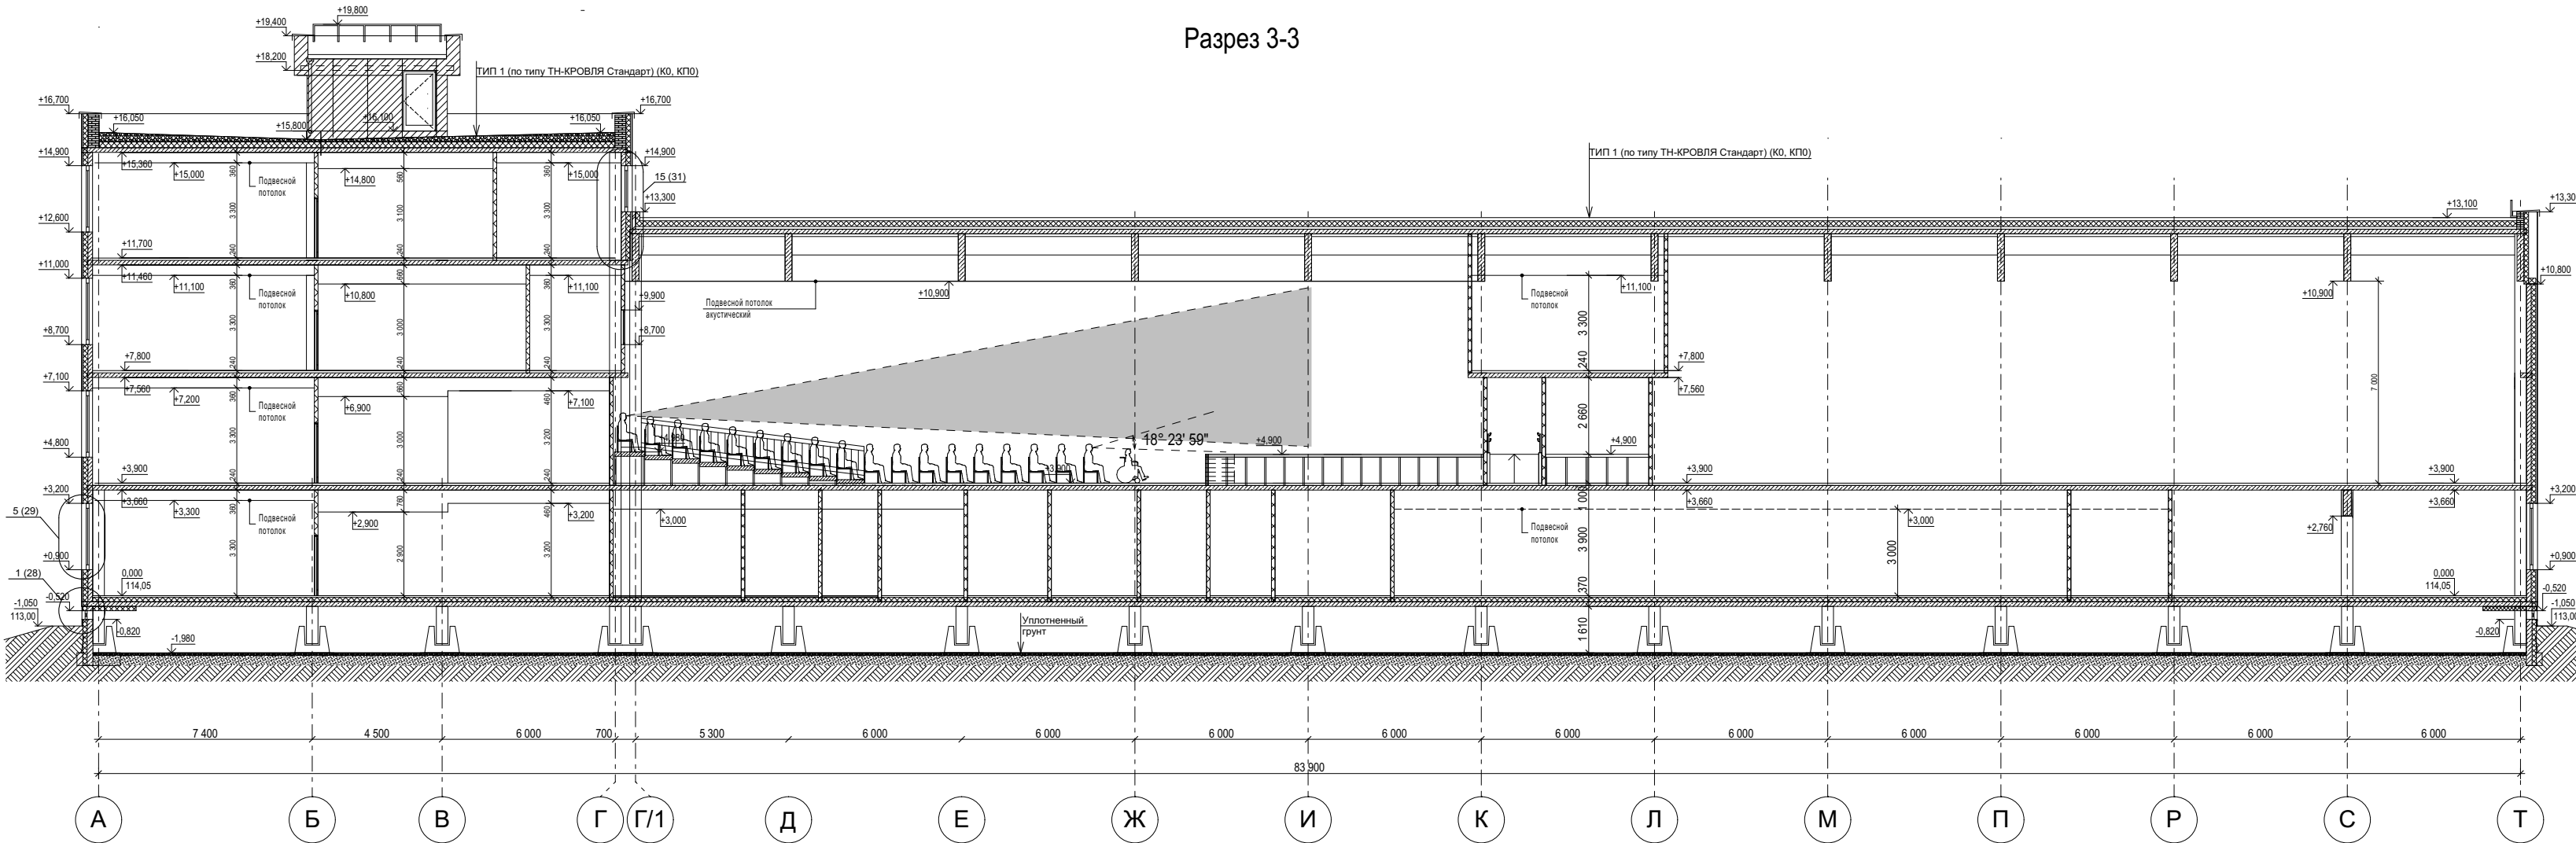


Разрез 7-7

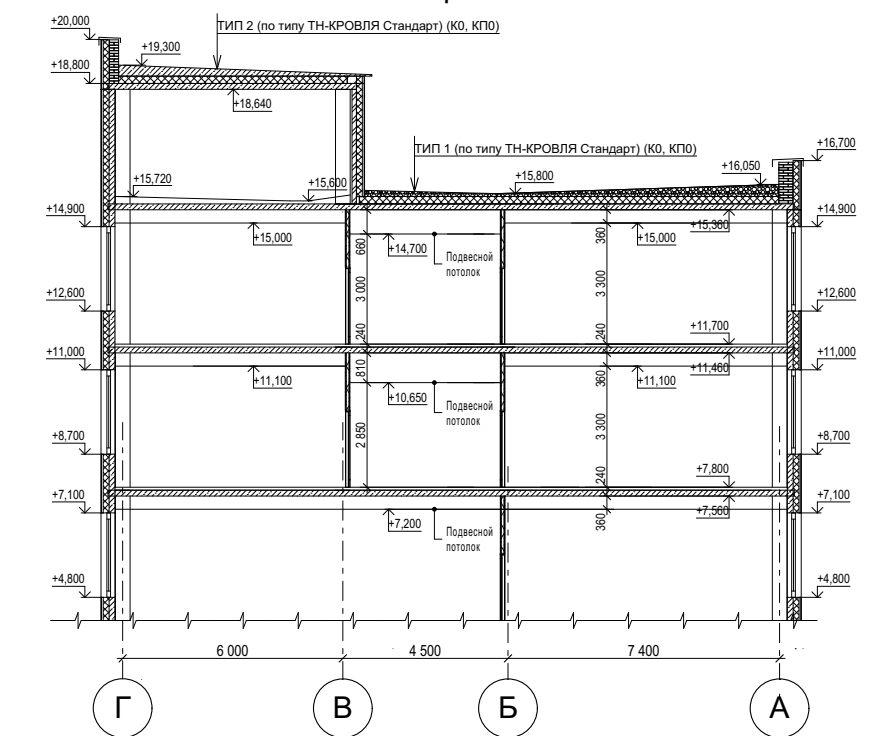


Разрез 11-11

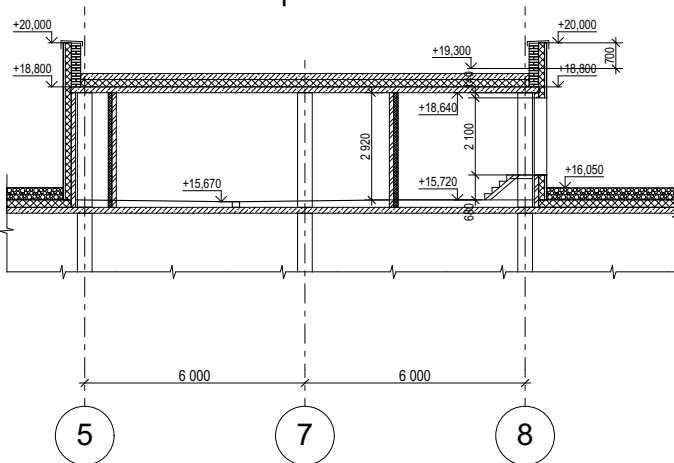

Разрез 8-8

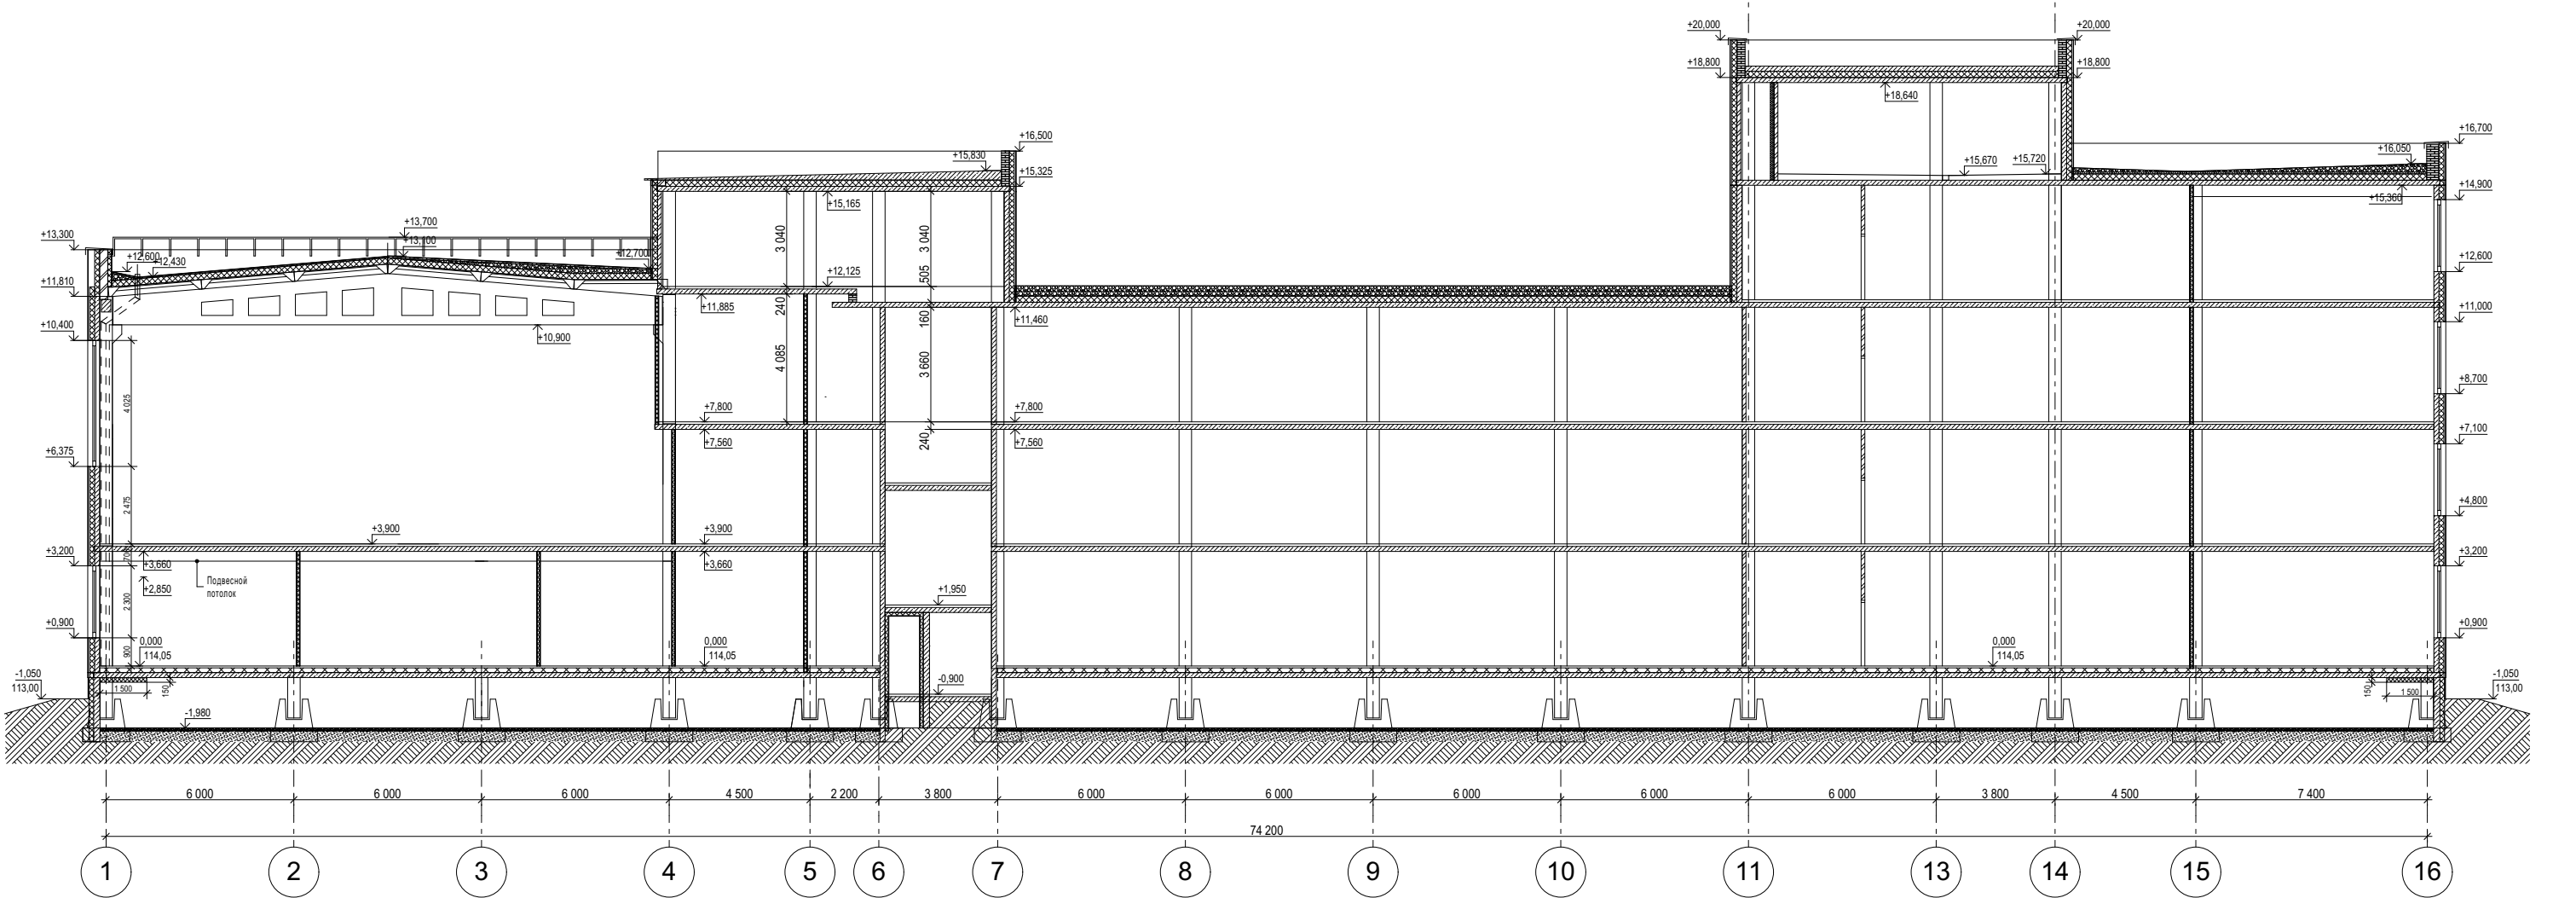

Разрез 5-5

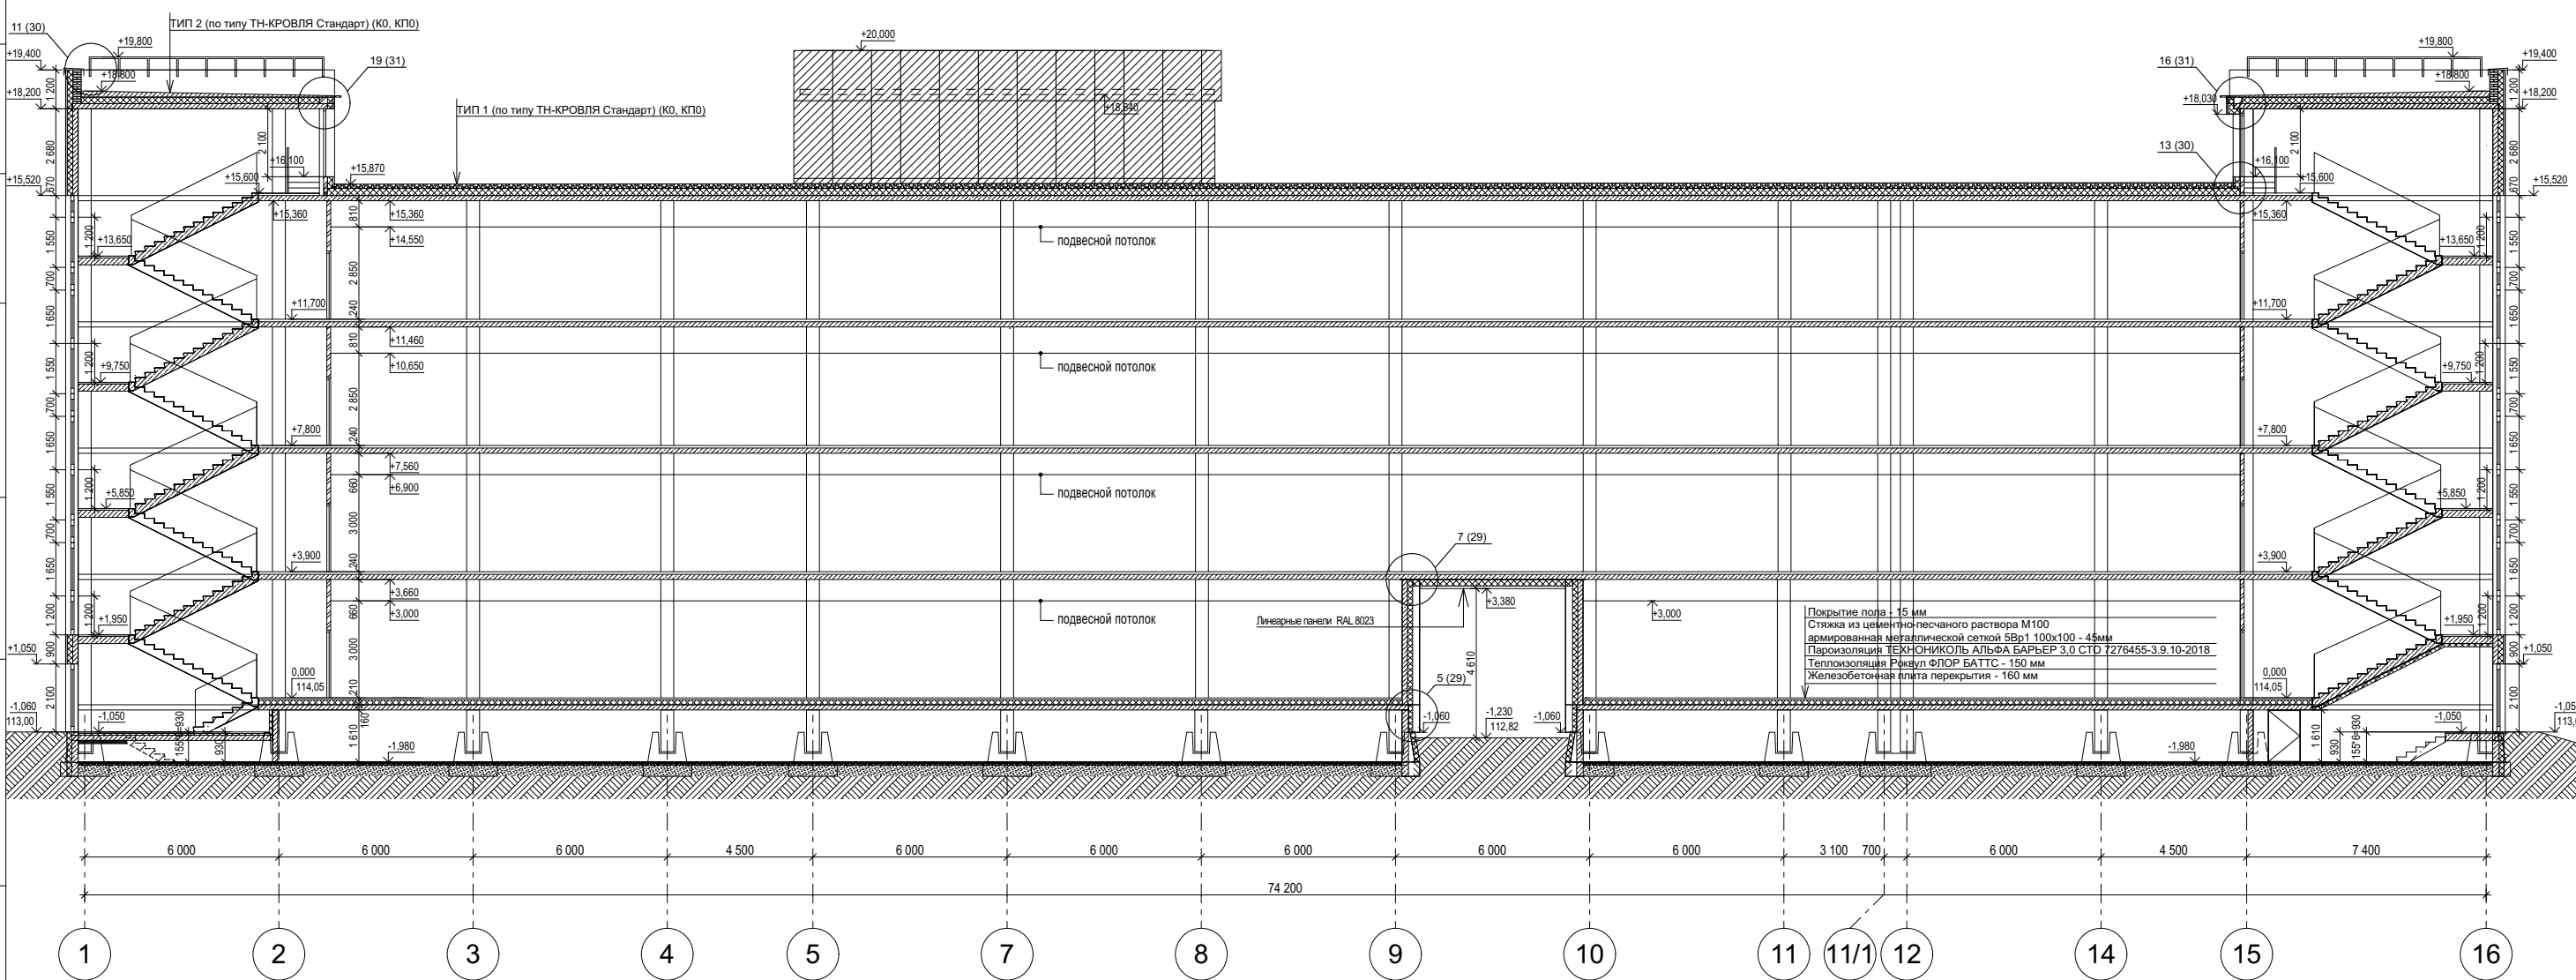

СОПЛАВАННО

Всего листов: N

Подпись и дата

Имя и подпись

						2025/8-ШК-1-АР		
						Объект образования (общеобразовательная школа на 1100 мест) по ул.Виктора Шевелева в Кировском районе г.Новосибирска.		
						Школа на 1100 мест		
						Разрешен. М 1:200		
Изм.	Кол. уч.	Лист	№ док.	Подп.	Дата	Стадия	Лист	Листов
Разработал		Шереметьева				П	8	
Проверил		Король						
Н.Контроль		Карпова				ООО "Партнер"		
ГИП		Солдатов						