




Разрез 1-1 (1:50)

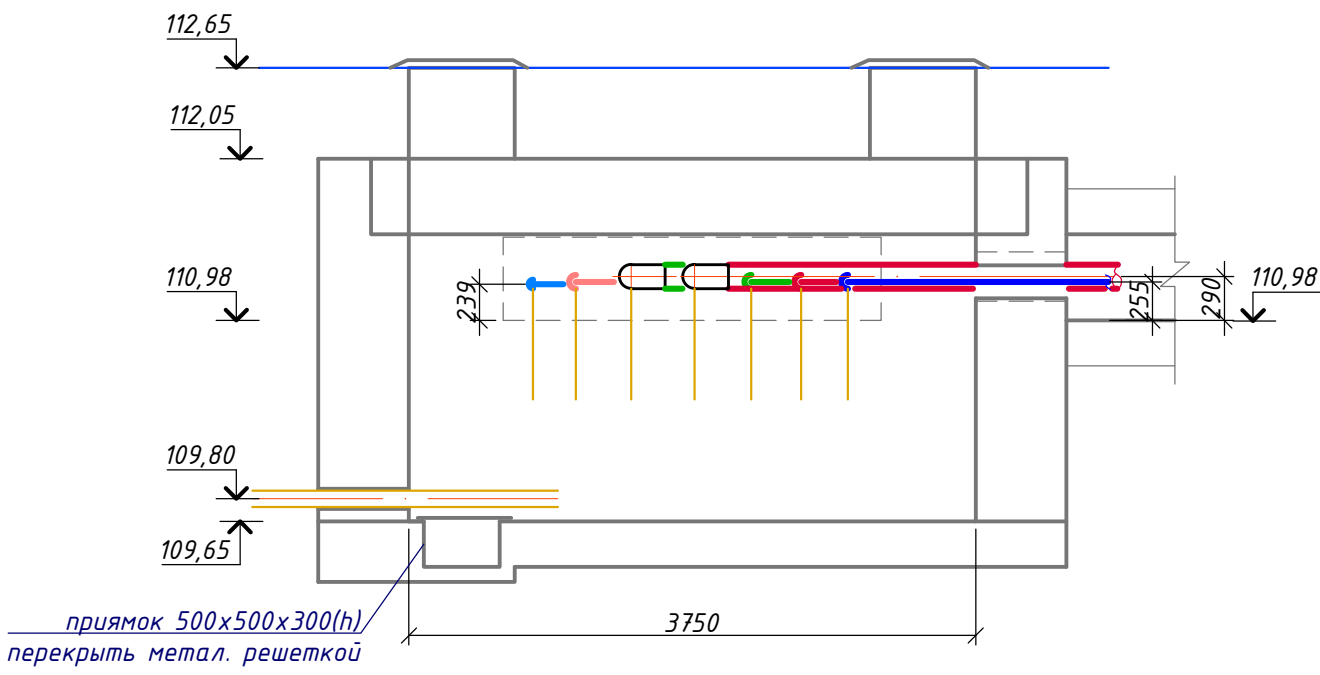

КД1 (1:50)

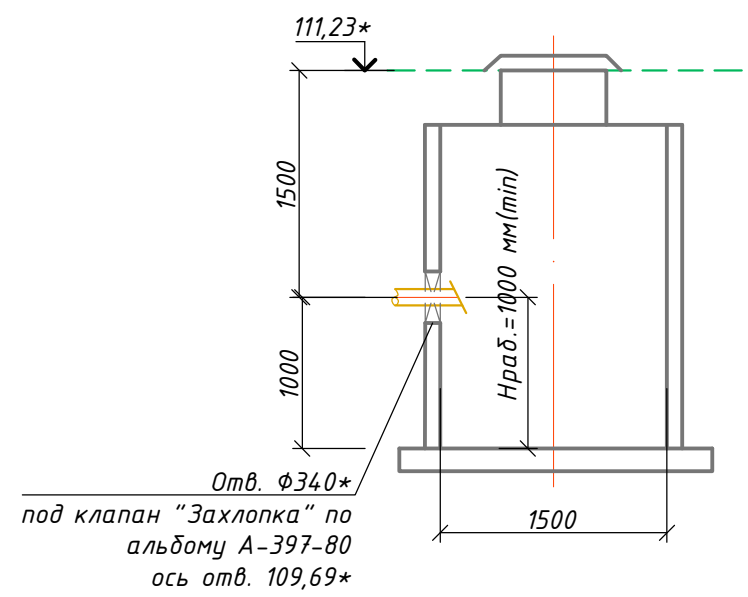

План УТ1 (1:50)

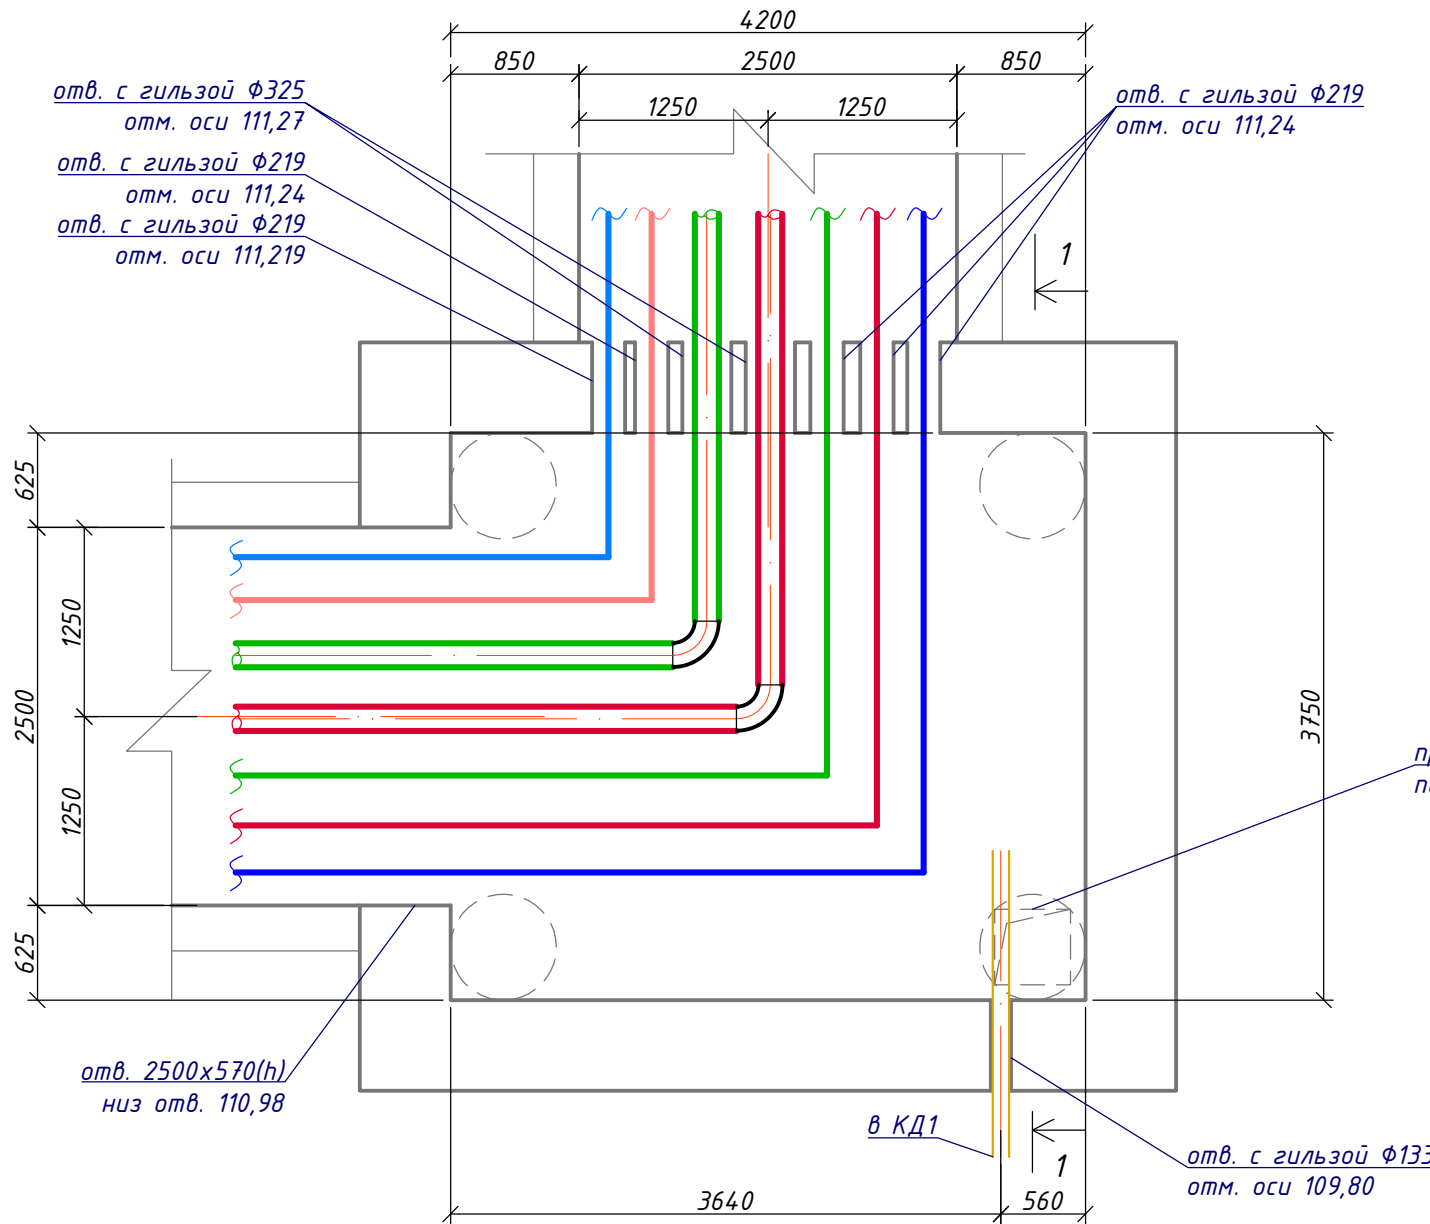

						2025/8-ШК-1-ИОС4.4		
						Объект образования (общеобразовательная школа на 1100 мест) по ул. Виктора Шевелева в Кировском районе г. Новосибирска		
Изм.	Кол.уч	Лист	№ док.	Подп.	Дата	Школа	Стадия	Лист
Выполнил	Чунихина	Жу	04.26				П	Листов
Проверил								
Н.контроль						План УТ1. Разрез 1-1.		

Инв. № подл.	Подп. и дата	Взам. инв. №