
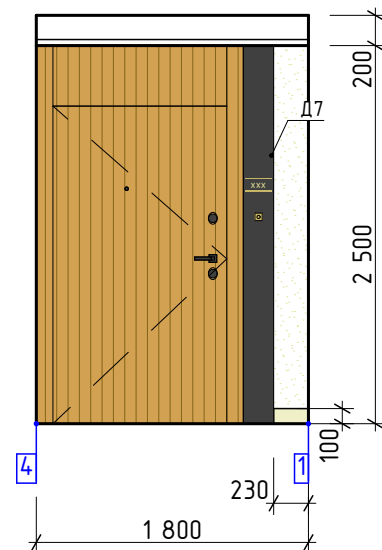
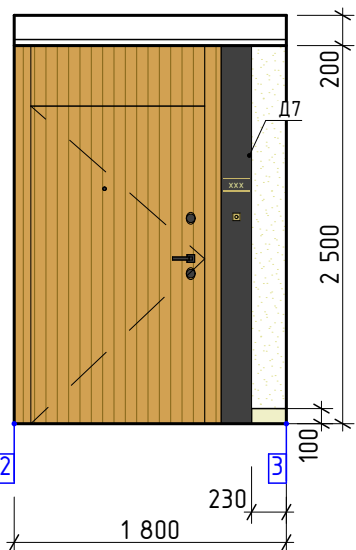
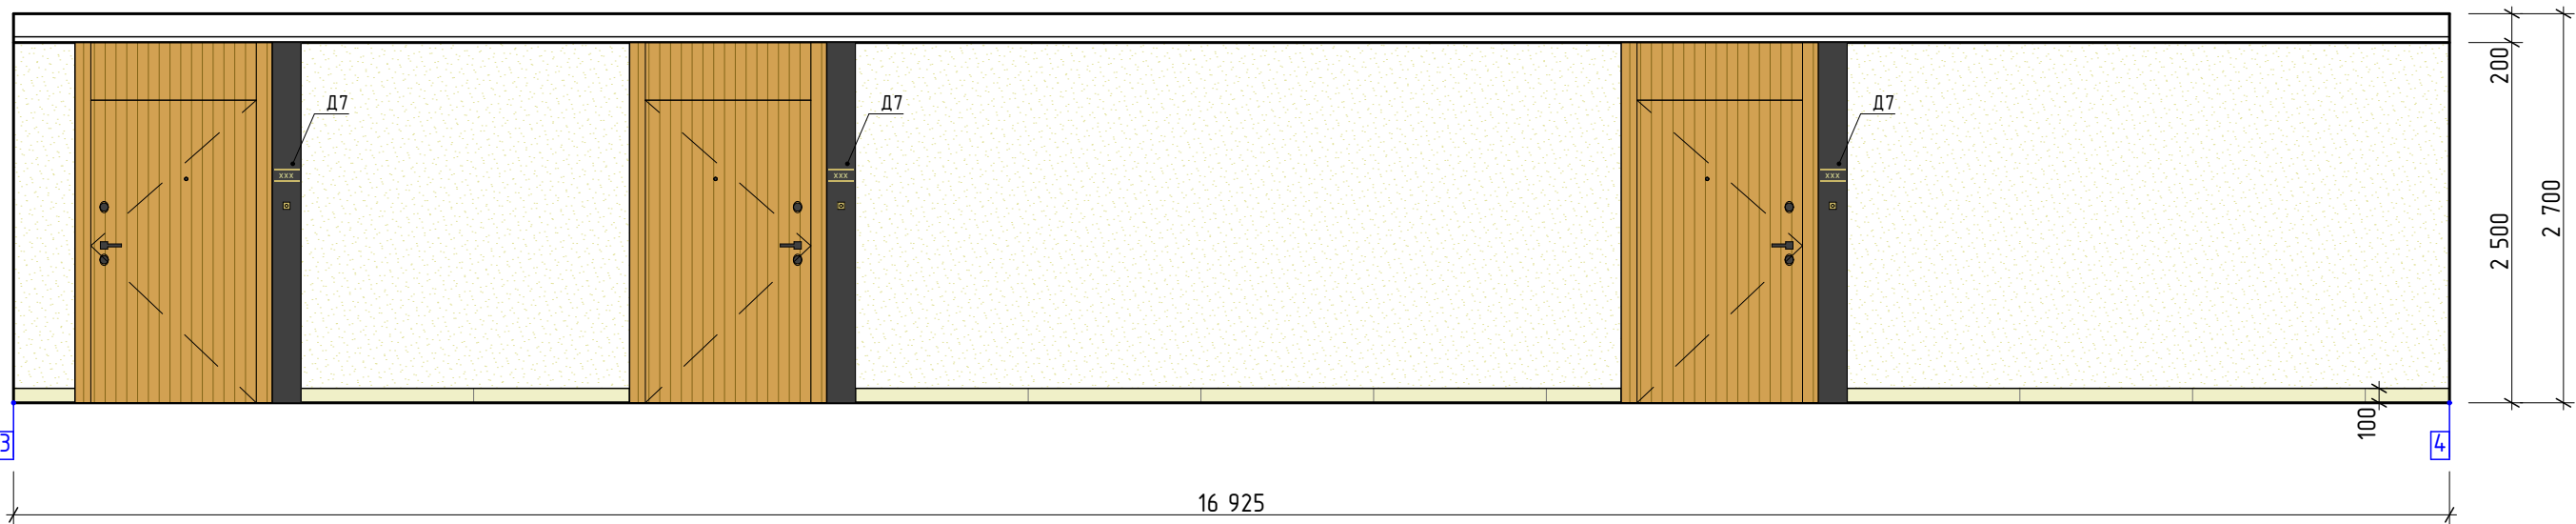


Коридор типового этажа

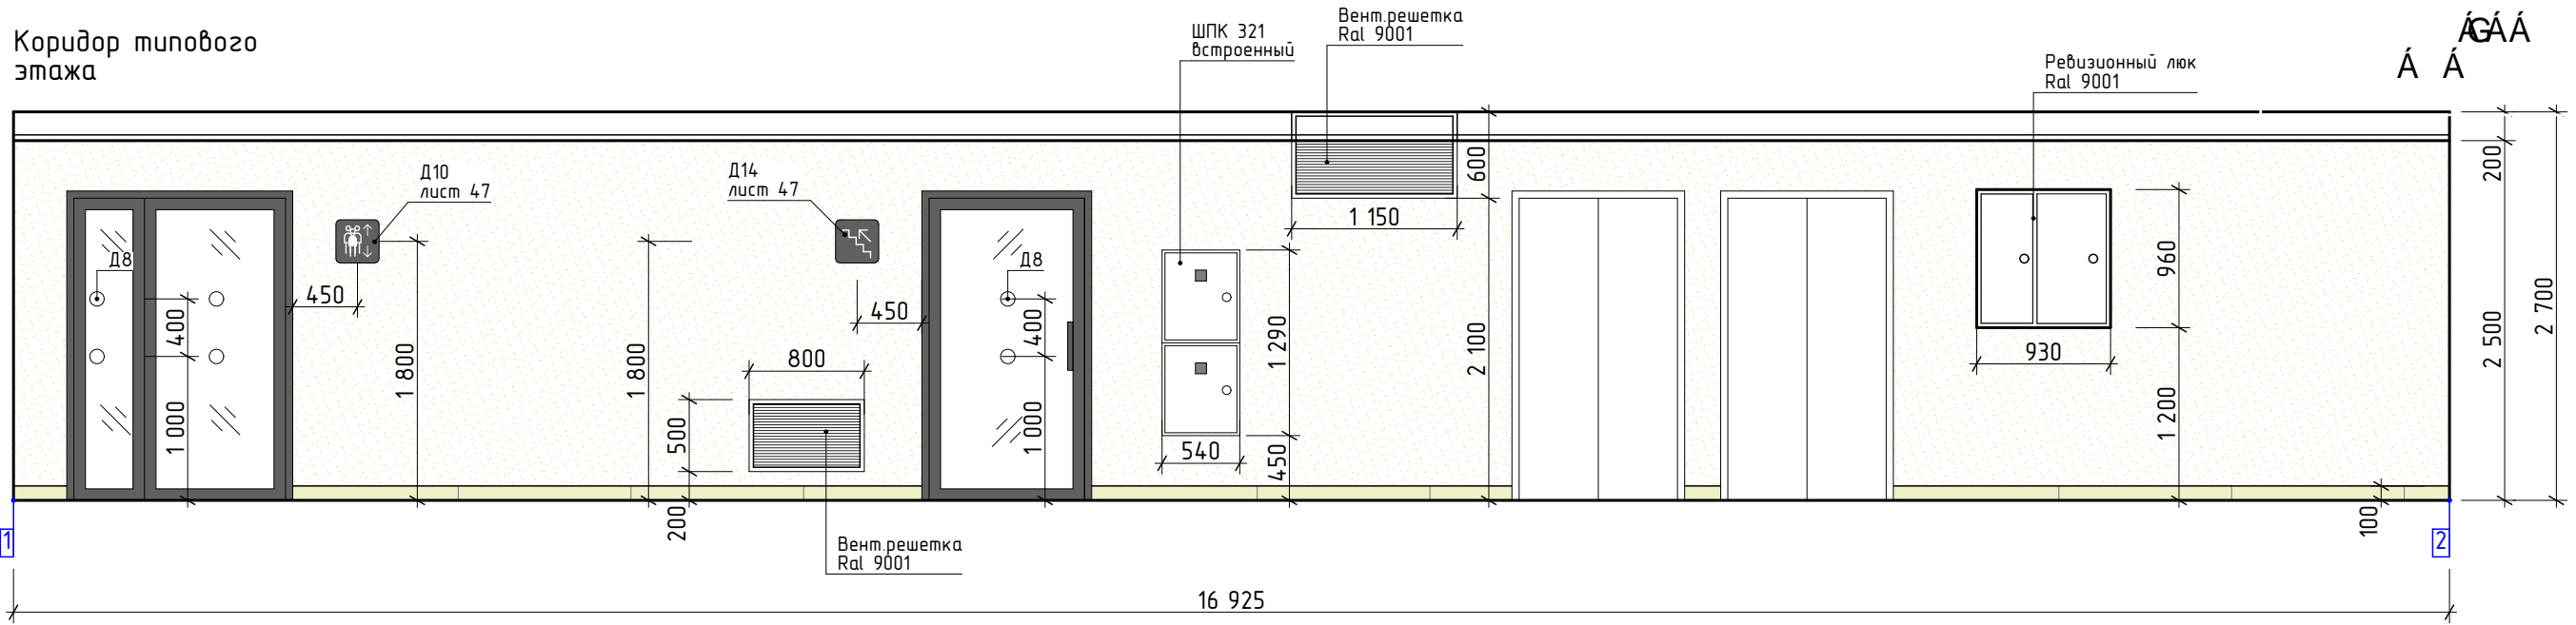

ОБОЗНАЧЕНИЯ ТИПОВ СТЕНОВЫХ МАТЕРИАЛОВ

- Покраска
Цвет светло-бежевый (RAL 9001)
58,0 м²
- Керамогранит "ITALON"
Шарм Эбо Статуарио 100x1200
24,85 м.п.

Примечание:
1. Размеры указаны в миллиметрах;
2. Размер, обозначенный *, уточнить по месту;
3. До производства работ выполнить выкрасы по месту и согласовать с авторским надзором;
4. Ведомость материалов отделки см. лист 48.
5. Двери МОП см. раздел АР.
Квартирные двери смотреть лист 46 совместно с разделом АР;
6. Дверцы распределительных и электрических щитов окрашиваются заводом-изготовителем, цвет белый;
7. Цвет пожарных шкафов принять белый;
8. Окраску стен по высоте выполнить до чернового потолка;
9. Цифры для нумерации квартир и детали навигации выполнить в соответствии со схемой на листы 46-48.
Детали изготавливаются специализированной организацией;
10. Люк ниш стояков отопления двустворчатый, с замком. Отделка пола не должна мешать открыванию створок (выполнить обмер проема по месту перед изготовлением люка)
11. Уголки для плитки устанавливаются при укладке плитки, для штукатурки - наклеиваются. Количество см. лист 48

Подписал
Козиоров И.С.09:24 29.05.26

ПРОСМОТРЕНО
Балабанов А.Г. 09:05, 1/6/26

| | | | | | | | | | |
|------------|------------|------|-------|-------|------------|--|--------|------|--------|
| | | | | | | МНОГOKBAPТИРНЫЙ МНОГOЭТАЖНЫЙ ДОМ С ПОМЕЩЕНИЯМИ ОБСЛУЖИВАНИЯ ЖИЛОЙ ЗАСТРОЙКИ, ПОДЗЕМНАЯ АВТОСТОЯНКА ПО УЛ. ЕСЕНИНА В ДЗЕРЖИНСКОМ РАЙОНЕ Г. НОВОСИБИРСКА | | | |
| Изм. | Кол.уч | Лист | № док | Подп. | Дата | Интерьеры МОП | Стадия | Лист | Листов |
| ГАП | | | | | | | Р | 28 | 48 |
| Разработал | Шаповалова | | | | 02.10.2025 | Развертки стен коридора типового этажа | | | |
| | | | | | | | | | |
| | | | | | | | | | |

Коридор




Подписал
Козиоров И.С.09:24 29.05.26


ПРОСМОТРЕНО
Балабанов А.Г. 09:05, 1/6/26

| | | | | | | | | | | |
|------------|------------|------|-------|-------|------------|--|--|--------|------|--------|
| | | | | | | | | | | |
| | | | | | | | | | | |
| | | | | | | МНОГОКВАРТИРНЫЙ МНОГОЭТАЖНЫЙ ДОМ С ПОМЕЩЕНИЯМИ ОБСЛУЖИВАНИЯ ЖИЛОЙ ЗАСТРОЙКИ, ПОДЗЕМНАЯ АВТОСТОЯНКА ПО УЛ. ЕСЕНИНА В ДЗЕРЖИНСКОМ РАЙОНЕ Г. НОВОСИБИРСКА | | | | |
| Изм. | Кол.уч | Лист | № док | Подп. | Дата | Интерьеры МОП | | Стадия | Лист | Листов |
| ГАП | | | | | | | | Р | 42 | 48 |
| Разработал | Шаповалова | | | | 10.09.2025 | Визуализации коридора типового этажа | | | | |
| | | | | | | | | | | |
| | | | | | | | | | | |

Дверь стальная глухая
внутренняя квартирная.
С глазком и замком.
Отделка - МДФ панель (10мм) с
покрытием
пленкой ПВХ под шпон дуба.
Левое открывание наружу.

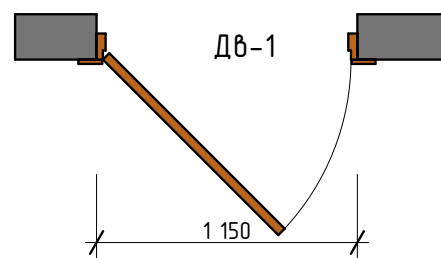

Дверь стальная глухая
внутренняя квартирная.
С глазком и замком.
Отделка - МДФ панель (10мм) с
покрытием
пленкой ПВХ под шпон дуба.
Правое открывание наружу.

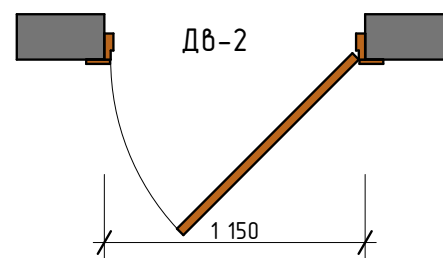

5 cm

1 200

Technical drawing of a rectangular panel with the following dimensions and specifications:

- Overall width: 1 280
- Overall height: 1 500
- Top yellow section height: 600
- Bottom yellow section height: 350
- Middle grey section height: 1 150
- Top yellow section width (left): 300
- Top yellow section width (right): 300
- Top yellow section width (center): 100
- Bottom yellow section width (left): 230
- Bottom yellow section width (right): 320
- Bottom yellow section width (center): 110
- Grey section width (left): 70
- Grey section width (right): 50
- Material specification: Д9.2
- Material specification: 33-64

1 um.

Technical drawing of a rectangular plate. The main body has a length of 2100 and a width of 400. The end flange has a thickness of 30. The drawing shows a top view with a dashed line indicating the internal structure or a break in the object.

Technical drawing of a rectangular plate. The dimensions are: length 2160, thickness 30, width 340, and height 400.

1 um.

Technical drawing of a rectangular plate. The main view shows a length of 1440 and a width of 400. The end view shows a flange width of 30 and a total width of 280.

Technical drawing of a rectangular plate. The overall dimensions are 1500 (length) and 300 (width). A central rectangular area is defined with a width of 240 and a height of 30. The drawing includes dimension lines and arrows indicating the measurements.

Козиоров И.С.09:24 29.05.26


Балабанов А.Г. 09:05, 1/6/26

1. Данный лист смотреть совместно с развертками и планами;
2. Размеры элементов дверей и декоративных панелей уточнить по узлам изготовителя, с учетом отметки низа подвесного потолка;
3. Перед изготовлением дверей выполнить обмеры фактически выполненных проемов;
4. Размеры полотна и декоративных панелей уточнить с учетом монтажного зазора коробки;
5. Цвет материалов необходимо уточнить по каталогам производителя. Дверная фурнитура цвет бронза.
6. Перед изготовлением все детали согласовать с авторским надзором, предоставить образцы;
7. Почтовые ящики – материал сталь, подложка в прорезке черная. Скос ящиков 100мм, замаскировать тем же металлом.
8. Размеры декоративного элемента со * уточнить после изготовления ящиков.
8. Капшо и цветы для капшо мазаин "LITTLE LONDON", ТРК Большая Медведица, Светлановская 50


| | | | | | | | | | |
|------------|--------|------------|--------|-------|------------|--|--------|------|--------|
| | | | | | | | | | |
| | | | | | | | | | |
| | | | | | | МНОГОКВАРТИРНЫЙ МНОГОЭТАЖНЫЙ ДОМ С ПОМЕЩЕНИЯМИ ОБСЛУЖИВАНИЯ ЖИЛОЙ ЗАСТРОЙКИ, ПОДЗЕМНАЯ АВТОСТОЯНКА ПО УЛ. ЕСЕНИНА В ДЗЕРЖИНСКОМ РАЙОНЕ Г. НОВОСИБИРСКА | | | |
| Изм. | Кол.уч | Лист | N° док | Подп. | Дата | Интерьеры МОП | Стадия | Лист | Листов |
| ГАП | | | | | | | Р | 46 | 48 |
| Разработал | | Шаповалова | | | 10.09.2025 | | | | |
| | | | | | | | | | |
| | | | | | | Схема дверей и деталей Д2-Д6 | | | |
| | | | | | | | | | |

Д7 Нумерация квартир №1-290 в коридоре

1234567890

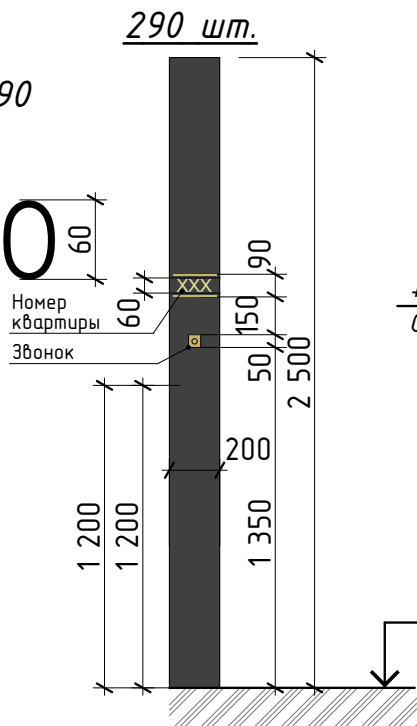


Д8 Контрастная маркировка стекла на входных группах

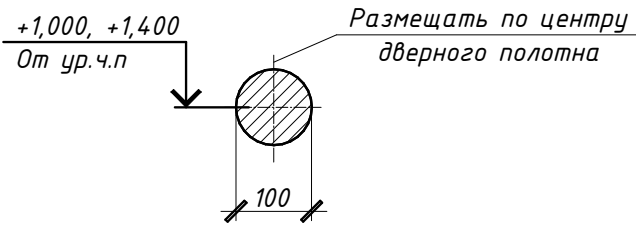


Д10 Указатель "Лифтовой холл"

21 шт.

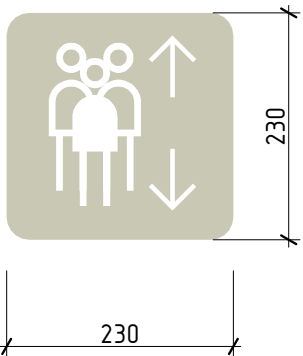

Д11 Указатель "Колясочная"


1 шт.

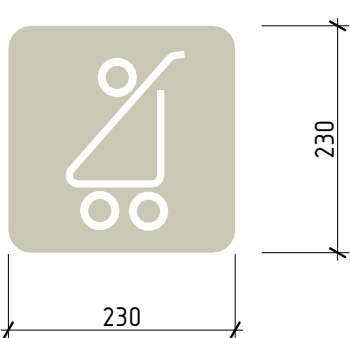


Д9 Указатель этажа в лифтовом холле

Первый этаж


Типовые этажи с 2-22

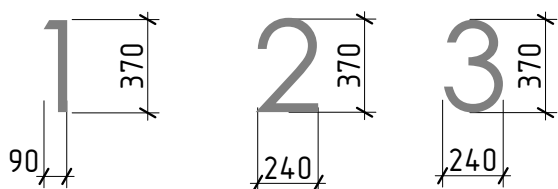


Д9.1 Указатель диапазона квартир в лифтовом холле

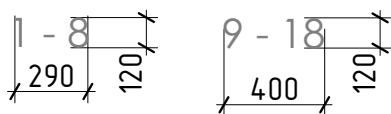


Д9.2 Указатель диапазона квартир над почтовыми ящиками

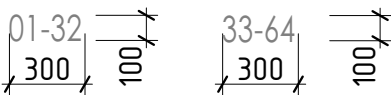

Д9.3

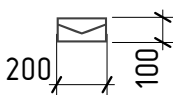

Д9.4 Указатель диапазона квартир поэтажная

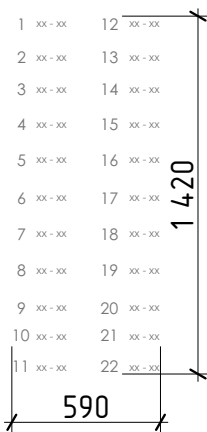

Подписал
Козиоров И.С.09:24 29.05.26

ПРОСМОТРЕНО
Балабанов А.Г. 09:05, 1/6/26

Примечание:
1. Все макеты, цвета и технологию изготовления согласовать с авторским надзором;
3. Детали - указатели Д10-Д14. Материал - алюминиевый композит с прорезкой, подложка - цвет белый, толщина 3 мм, цвет - темно-серый. Деталь с клеевым основанием;
4. Деталь Д8 - контрастная маркировка стекла входных групп. Выполняется согласно схеме с двух сторон полотна, самоклеющаяся ПВХ пленка, цвет белый. На дверях выполнять маркировки на отметке +1,000 и +1,400;
5. Деталь Д9 - указатель диапазона квартир в лифтовом холле первого этажа. Материал - алюминиевый композит или акриловое стекло, толщина 3 мм. Деталь с клеевым основанием. Перед изготовлением цвет согласовать с авторским надзором;
6. Деталь Д7 - нумерация квартир в коридоре. Табличка из металла с полимерным покрытием, цвет темно-серый/черный/графит матовый, элементы бронза. Выполняются специализированной организацией, итоговый макет согласовать с авторским надзором.
9. Шрифт деталей кроме Д1 Century Gothic Regular
10. Деталь 9 - нумерация этажей и диапазон квартир в лифтовом холле типового этажа. Материал - алюминиевый композит или акриловое стекло, толщина 3 мм, цвет - бронза. Деталь с клеевым основанием;
11. Для установки деталей данный лист смотреть совместно с планами и развертками;
12. Перед изготовлением все детали согласовать с авторским надзором, предоставить образцы

| | | | | | | | | | |
|------------|------------|------|-------|-------|------------|--|--------|------|--------|
| | | | | | | | | | |
| | | | | | | | | | |
| | | | | | | | | | |
| | | | | | | | | | |
| Изм. | Кол.уч | Лист | № док | Подп. | Дата | МНОГOKBAPТИРНЫЙ МНОГOЭТАЖНЫЙ ДОМ С ПОМЕЩЕНИЯМИ ОБСЛУЖИВАНИЯ ЖИЛОЙ ЗАСТРОЙКИ, ПОДЗЕМНАЯ АВТОСТОЯНКА ПО УЛ. ЕСЕНИНА В ДЗЕРЖИНСКОМ РАЙОНЕ Г. НОВОСИБИРСКА | | | |
| ГАП | | | | | | Интерьеры МОП | Стадия | Лист | Листов |
| Разработал | Шаповалова | | | | 10.09.2025 | | Р | 47 | 48 |
| | | | | | | Схемы деталей Д7-Д15 | | | |
| | | | | | | | | | |