

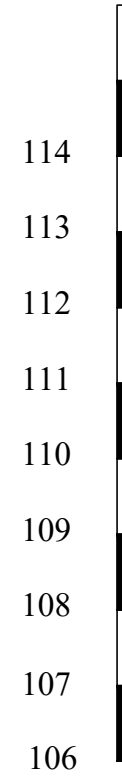


М 1:500 по горизонтали,
М 1:100 по вертикали


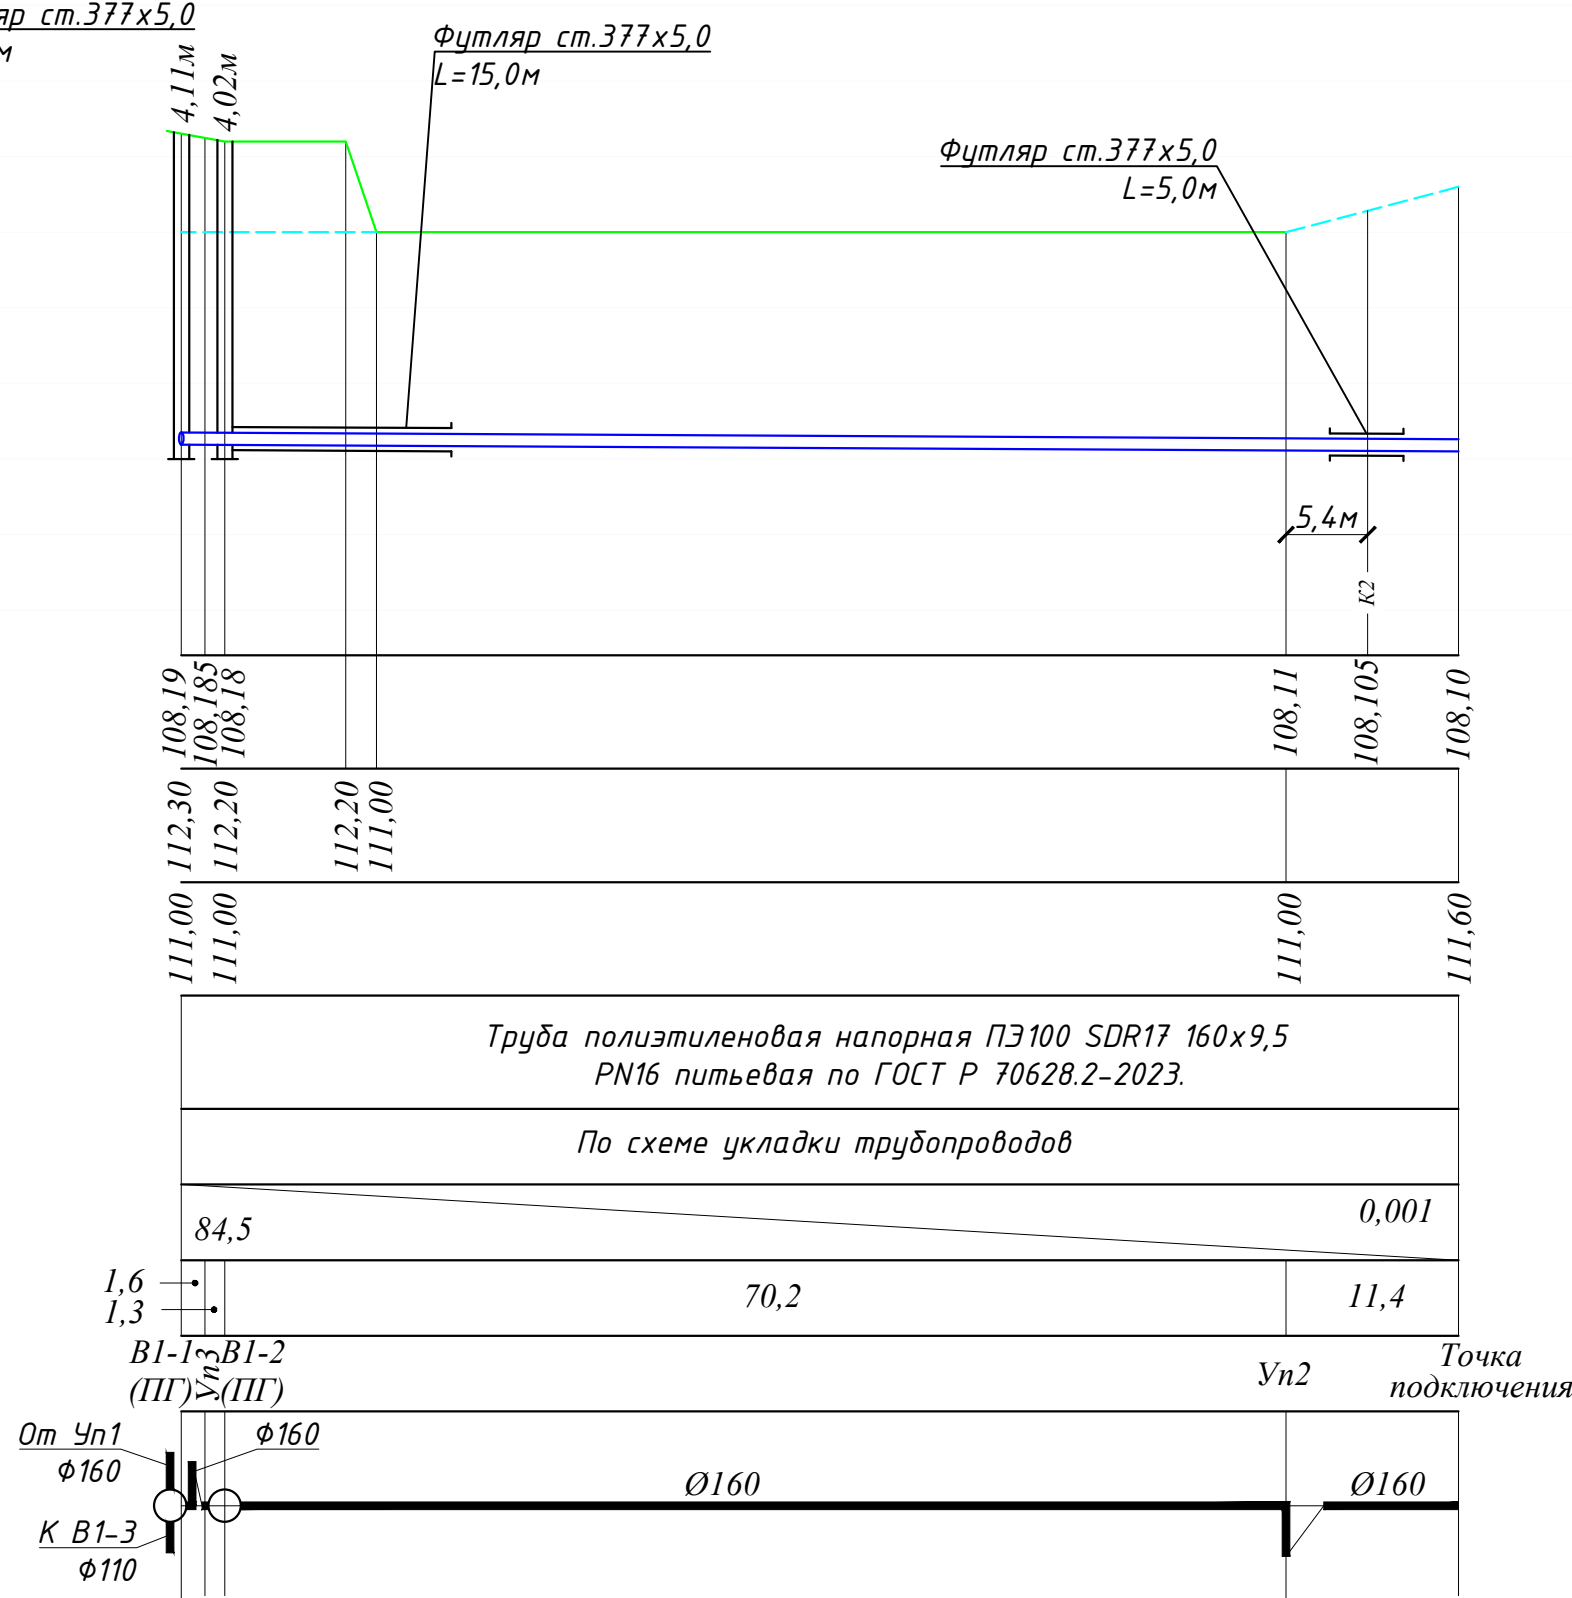


Труба полиэтиленовая напорная ПЭ100 SDR17 110х6,6
PN16 питьевая по ГОСТ Р 70628.2-2023.

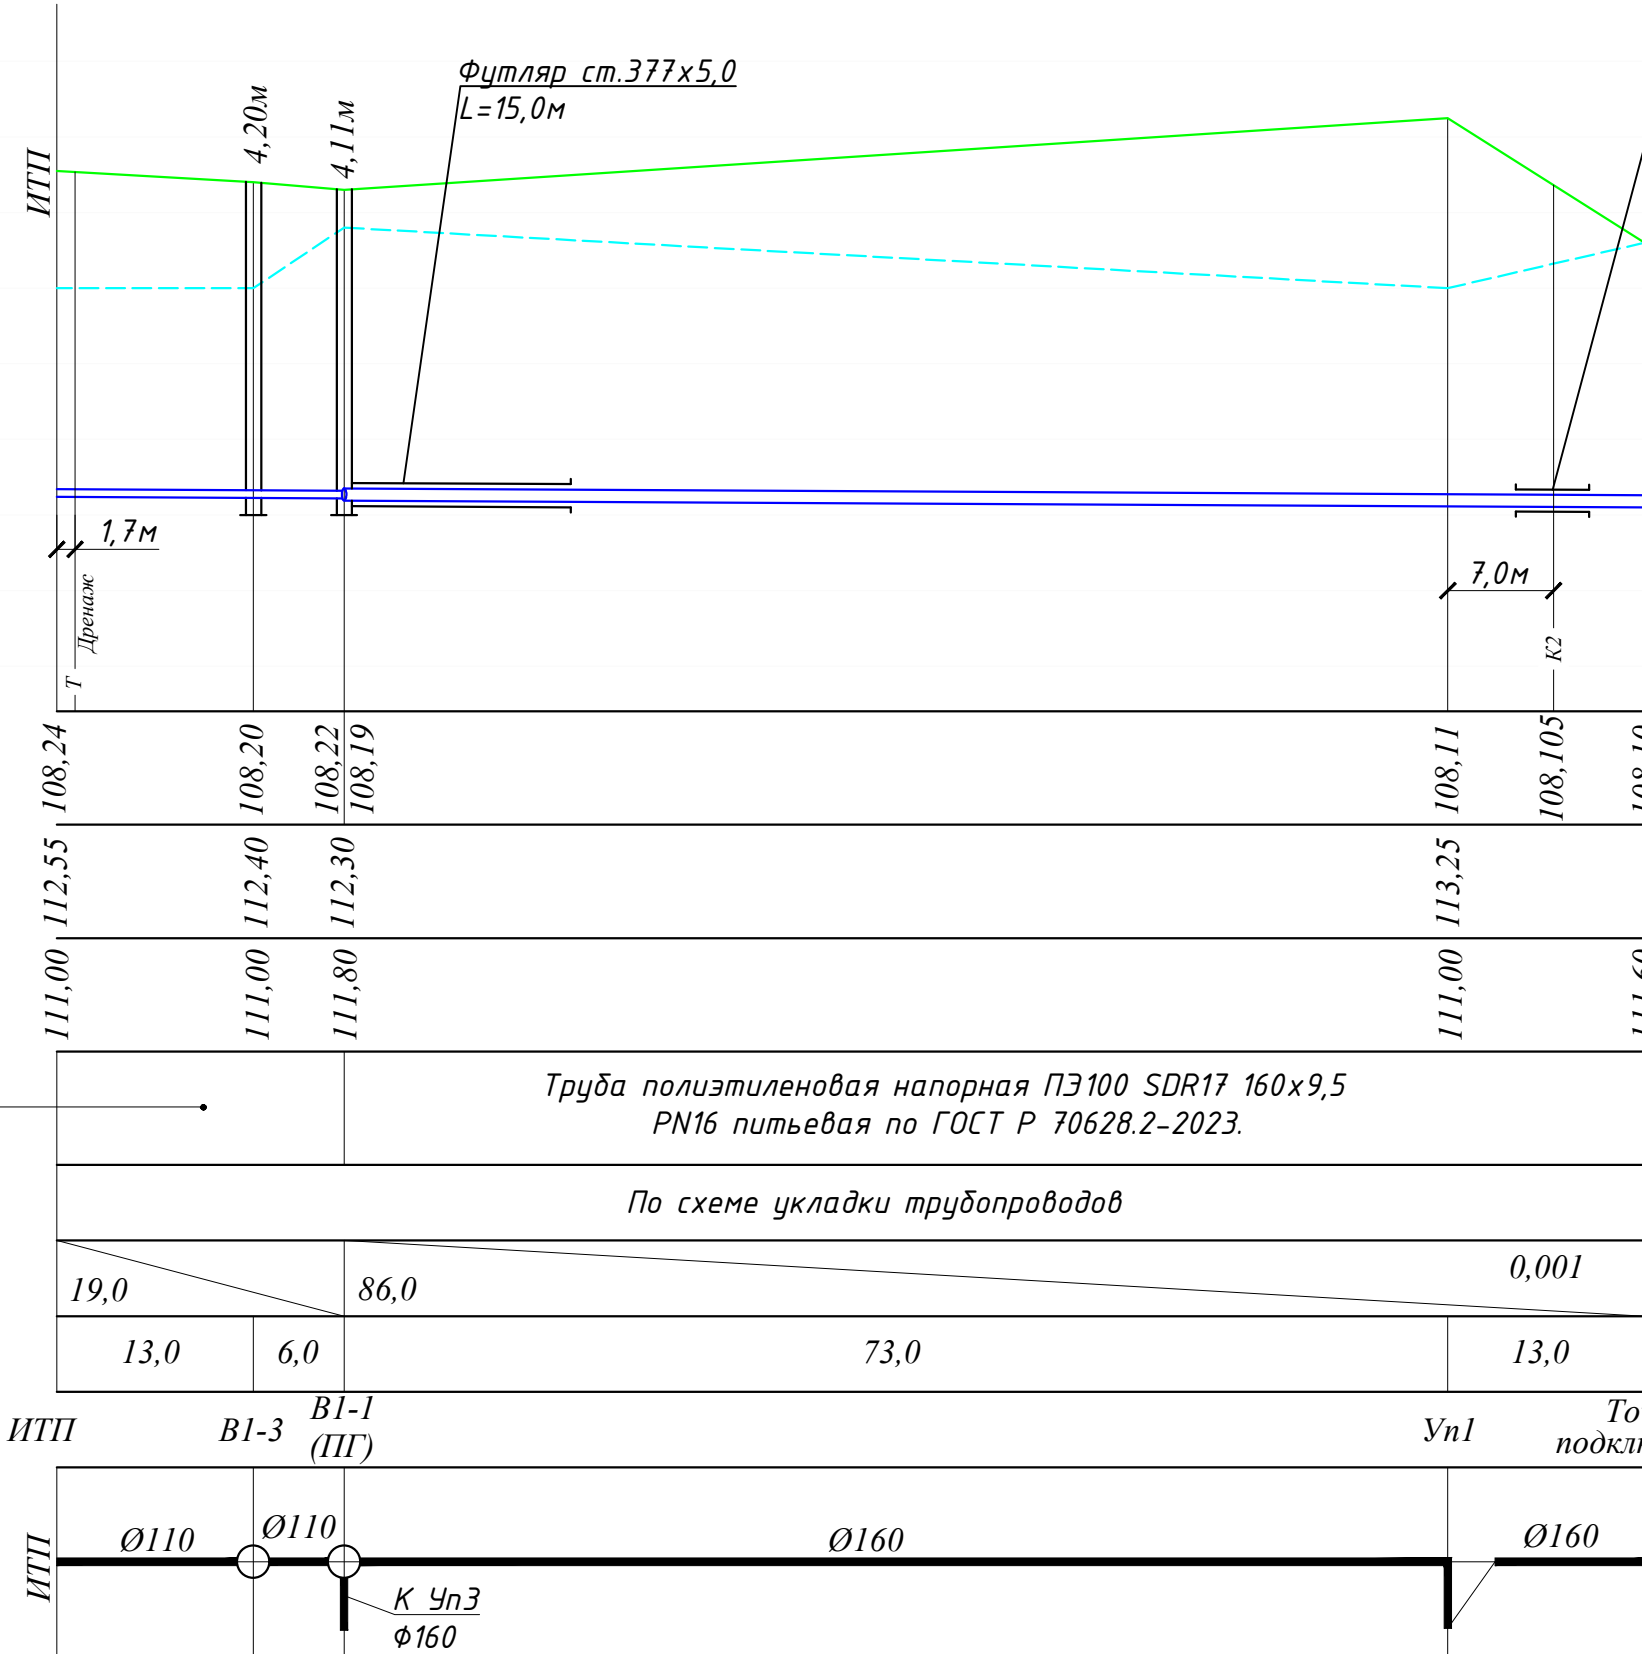


УСЛОВНЫЕ ОБОЗНАЧЕНИЯ:

- Проектная отметка земли;
- Натурная отметка земли;

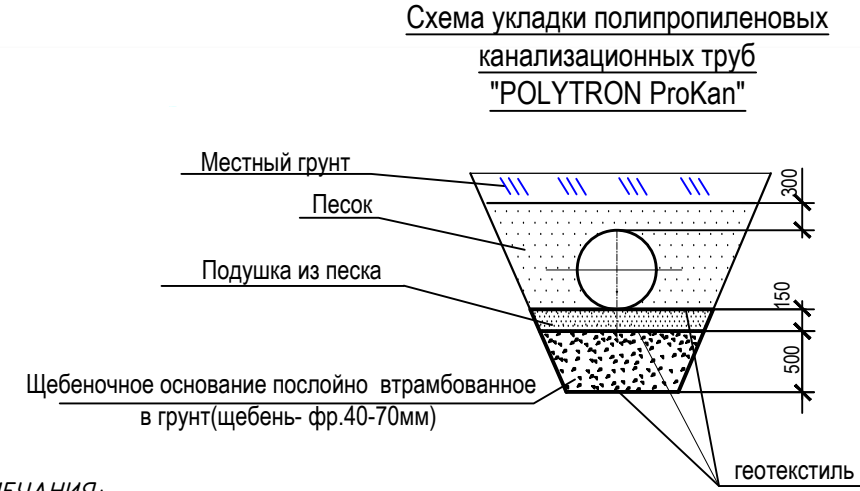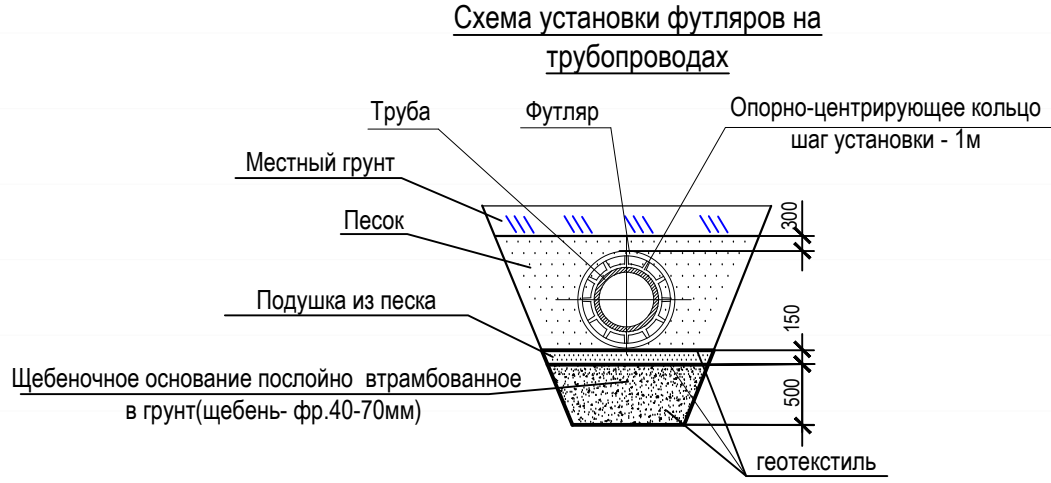

ПРИМЕЧАНИЯ:
1. Отсыпка строительной площадки до проектных отметок осуществляется местным непучинистым грунтом с коэффициентом уплотнения 0,95. Перед производством работ по отсыпке плодородный слой почвы, а так же заторфованные грунты должны быть удалены.

						2025/8-ШК-1-НБК			
						Объект образования (общеобразовательная школа на 1100 мест) по ул. Виктора Шевелёва в Кировском районе г. Новосибирска			
Изм.	Кол.	Лист.	Ндок.	Подпись	Дата	Школа на 1100 мест	Стадия	Лист	Листов
Разработал	Шпехт				06.26		Р	5	
Проверил	Матвеев				06.26				
Н.контр.	Липская				06.26	Профиль сетей водоснабжения. Схема укладки трубопроводов.	ООО "СтройАС"		