

М 1:500 по горизонтали,
М 1:100 по вертикали

Система К1

УСЛОВНЫЕ ОБОЗНАЧЕНИЯ:

- 1в Суглинок тяжелый пылеватый мягкопластичной консистенции с прослоями текучепластичной Незасоленный сильнопучинистый;
- 1д Суглинок тяжелый пылеватый текучепластичной консистенции незасоленный сильнопучинистый

У_{гв} Уровень грунтовых вод;

Проектная отметка земли;

Натурная отметка земли;

Система К13

Схема установки футляров на трубопроводах



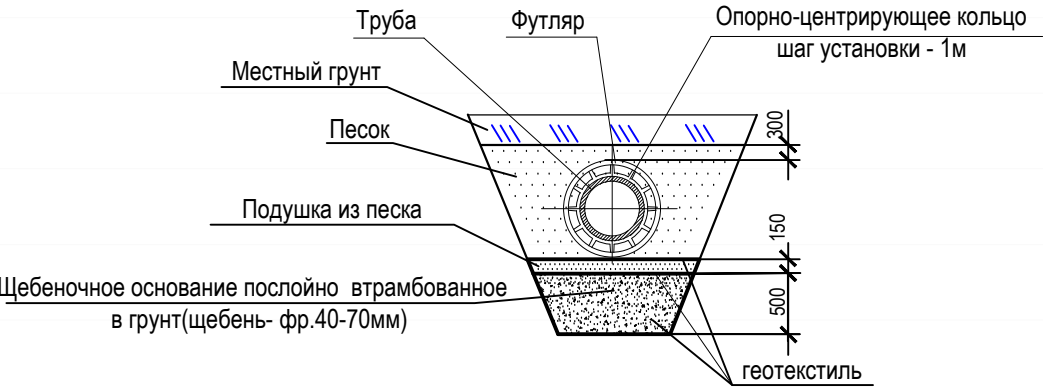


Схема укладки полипропиленовых канализационных труб "POLYTRON ProKan"

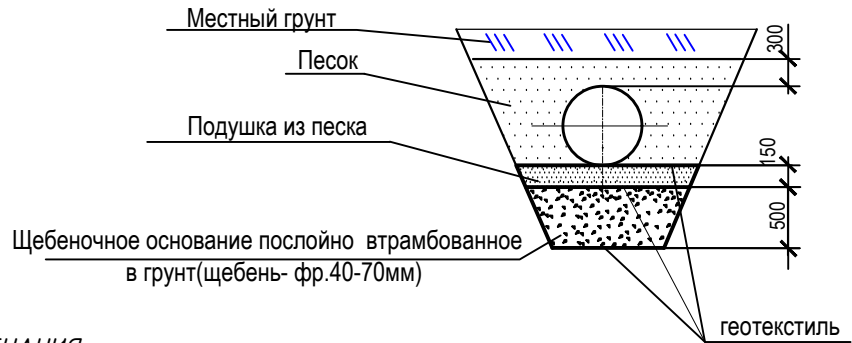 

ПРИМЕЧАНИЯ:
1. Отсыпка строительной площадки до проектных отметок осуществляется местным непучинистым грунтом с коэффициентом уплотнения 0,95. Перед производством работ по отсыпке плодородный слой почвы, а так же заторфованные грунты должны быть удалены.

						2025/8-ШК-1-НБК			
						Объект образования (общеобразовательная школа на 1100 мест) по ул. Виктора Шевелёва в Кировском районе г. Новосибирска			
Изм.	Кол.	Лист.	Ндок.	Подпись	Дата	Школа на 1100 мест	Стадия	Лист	Листов
Разработал		Шпехт			06.26		Р	9	
Проверил		Матвеев			06.26				
Н.контр.		Липская			06.26	Профиль сетей систем К1, К13. Схемы укладки трубопроводов.	ООО "СтройАС"		