М 1:500 по горизонтали,
М 1:100 по вертикали

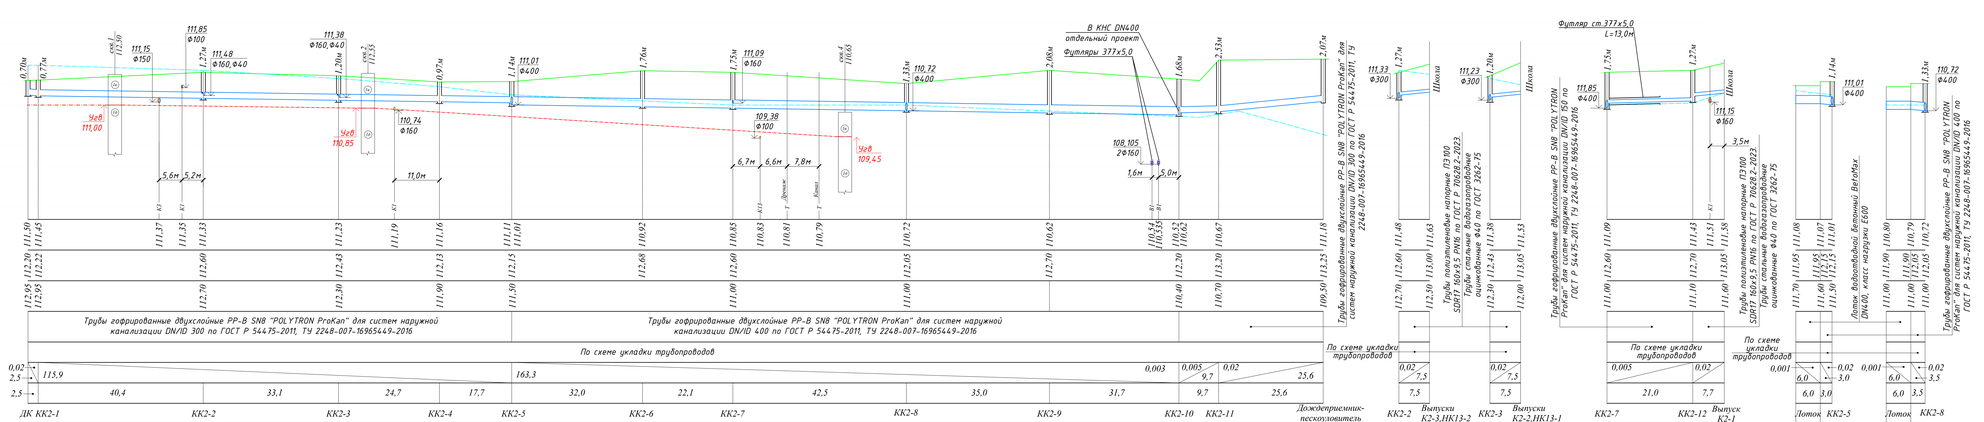

УСЛОВНЫЕ ОБОЗНАЧЕНИЯ:

(1в) Суглинок тяжелый пылеватый мягкопластичной консистенции с прослоями текучепластичной Незасоленный сильнопучинистый;

(1а) Суглинок тяжелый пылеватый текучепластичной консистенции незасоленный сильнопучинистый

Уов Уровень грунтовых вод;

Проектная отметка земли;

Натурная отметка земли;

Схема установки футляров на трубопроводах

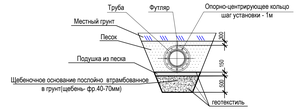

Схема укладки полипропиленовых канализационных труб "POLYTRON ProKan"

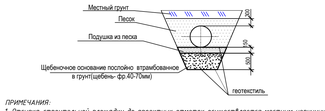

ПРИМЕЧАНИЯ:

1. Отсыпка строительной площадки до проектных отметок осуществляется местным непучинистым грунтом с коэффициентом уплотнения 0,95. Перед производством работ по отсыпке плодородный слой почвы, а так же заторфованные грунты должны быть удалены.

						2025/8-ШК-1-НВК			
						Объект образования (общеобразовательная школа на 1100 мест) по ул. Виктора Шевелёва в Кировском районе г. Новосибирска			
Изм.	Кол.	Лист.	Nдок.	Подпись	Дата		Стадия	Лист	Листов
Разработал		Шмакт			06.26	Школа на 1100 мест	Р	10	
Проверил		Матвеенко			06.26				
Н.контр.		Липская			06.26	Профиль сетей системы К2. Схемы укладки трубопроводов.	ООО "СтройАС"		

Согласовано

Взам. инв. №

Подп. и дата

Инв. № подл.

297х1261