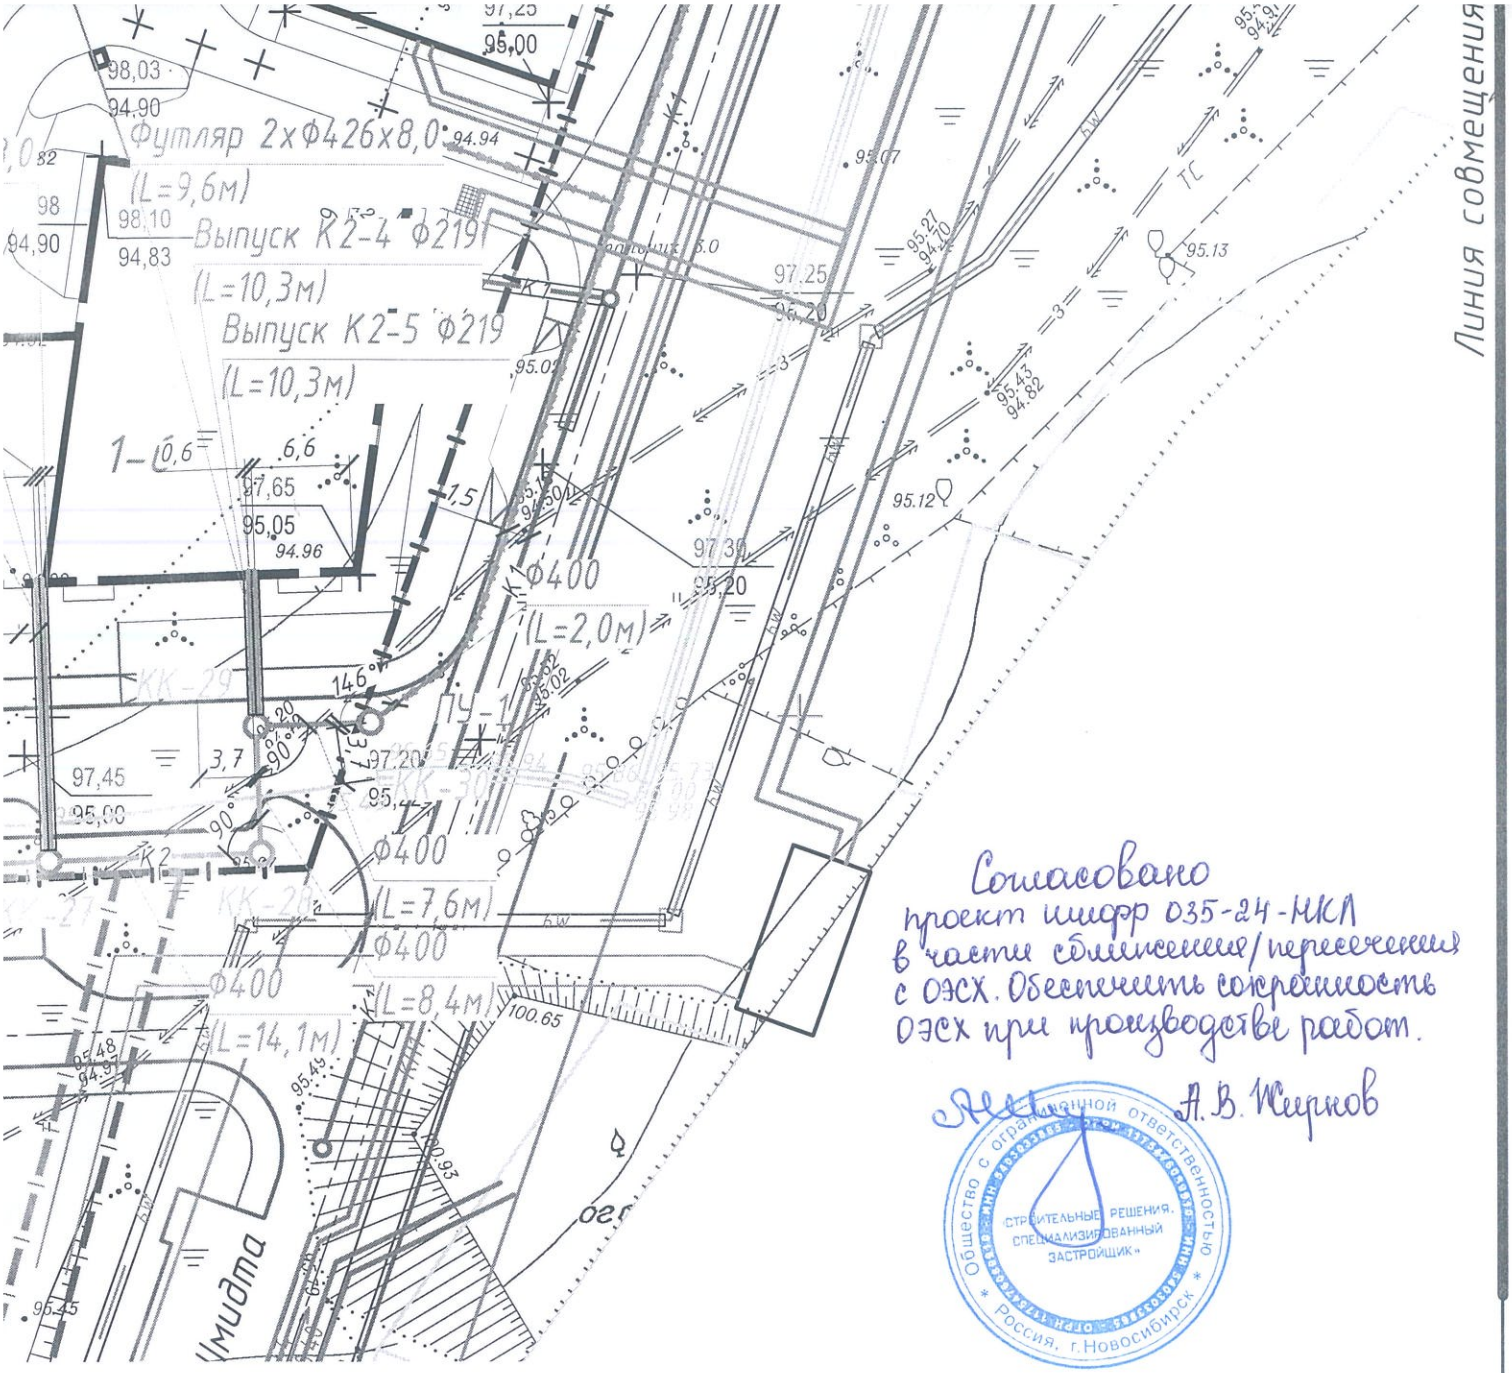

Согласовано
проект шифр 035-24-НКЛ
в части сближения/пересечения
с ОЗСХ. Обеспечить сохранность
ОЗСХ при производстве работ.

А.В. Жирков

Общество с ограниченной ответственностью «Строительные решения. Специализированный застройщик» Россия, г. Новосибирск

Изм.	Колуч	Лист	№ док	Подп.	Дата
Разработал		Хвостенко			02.25
Проверил		Кильдишев			02.25
Н.контроль		Ахмеджанов			02.25
ГИП		Смолко			02.25

035-24-НКл

Напорный коллектор ливневой канализации объекта: «Многоквартирные дома смешанной этажности с объектами обслуживания жилой застройки во встроенных помещениях с подземной встроенно-пристроенной автостоянкой по ул. 2-ая Марата в Первомайском районе 6-ая очередь строительства г. Новосибирска»

Наружные сети напорной ливневой канализации

Стадия	Лист	Листов
Р	2	

План сетей К2 М1:500

ИП Смолко Е.А.
СРО № П-201-5405362286l6-0544