




Конструкция скрытой откоски с финишным покрытием декоративной галькой и газоном. Тип 21. М 1:20

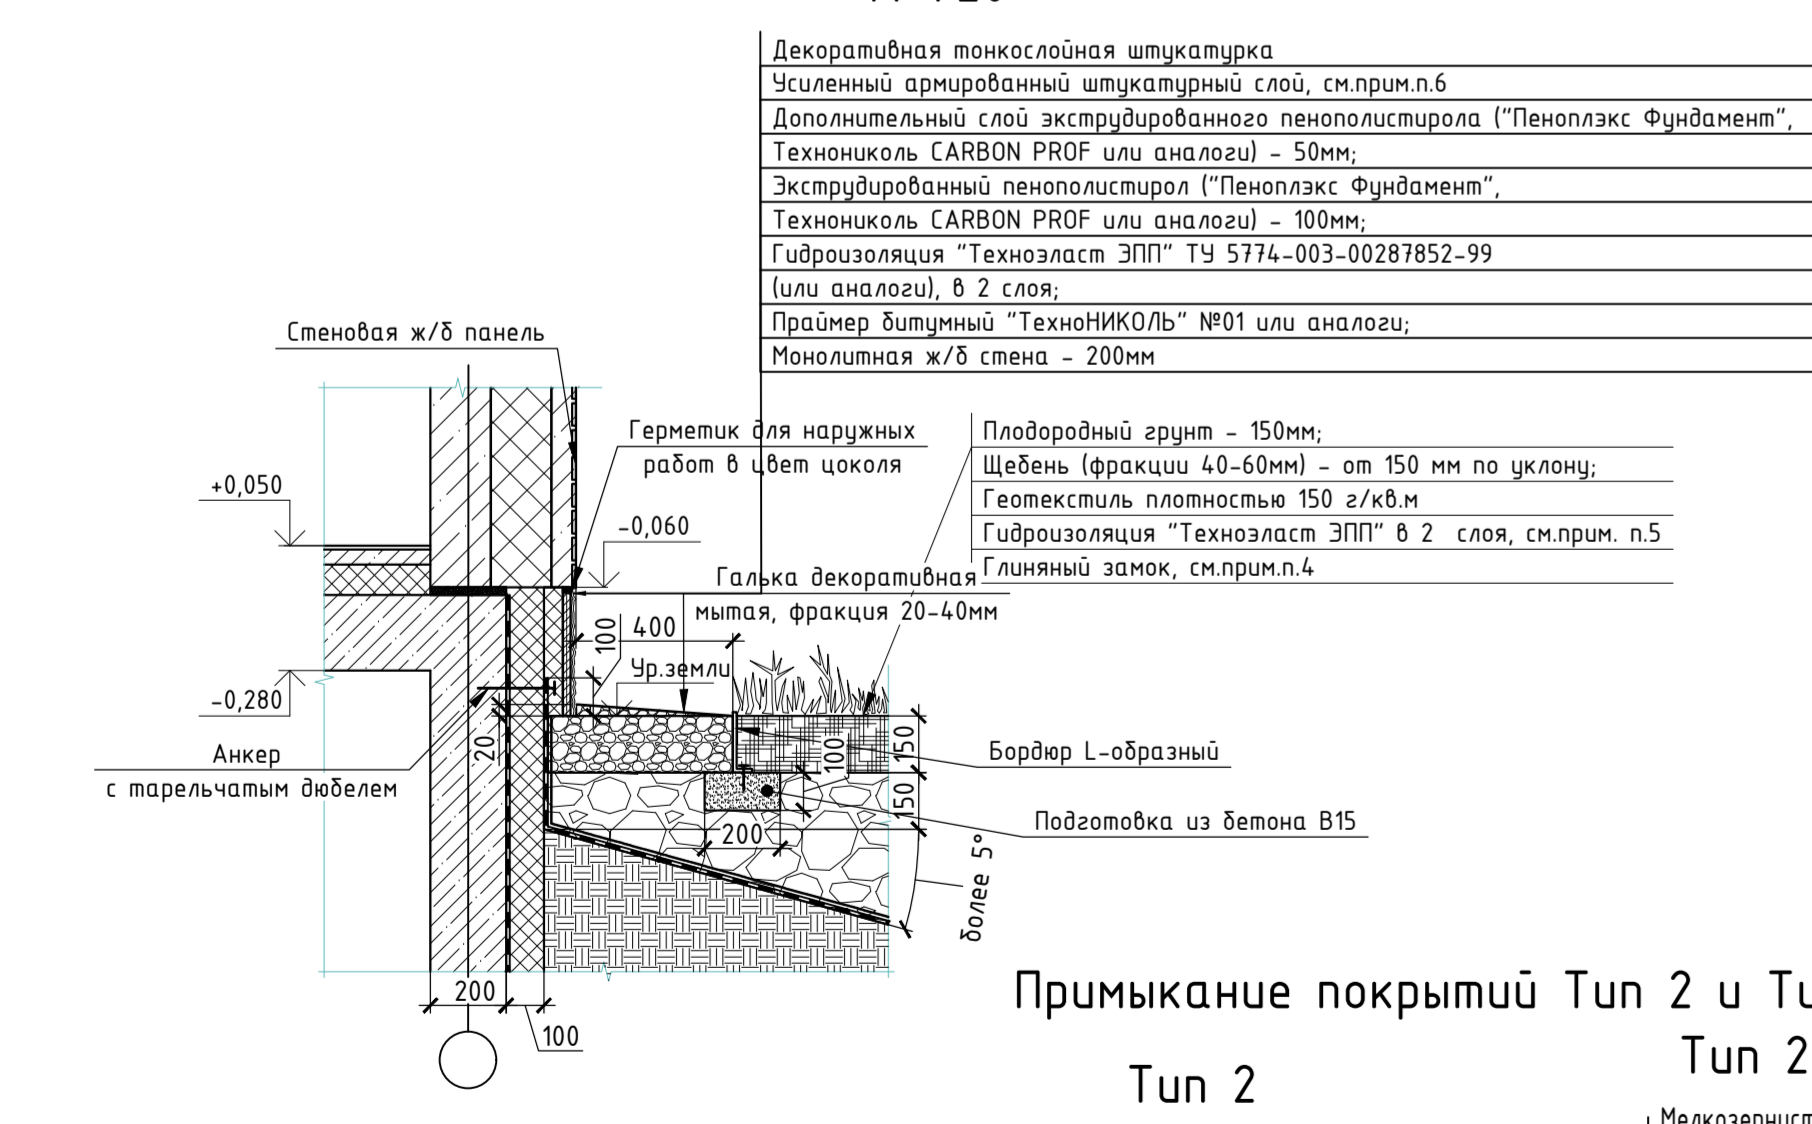


Конструкция газона, цветника. Тип 7, 23. М 1:20

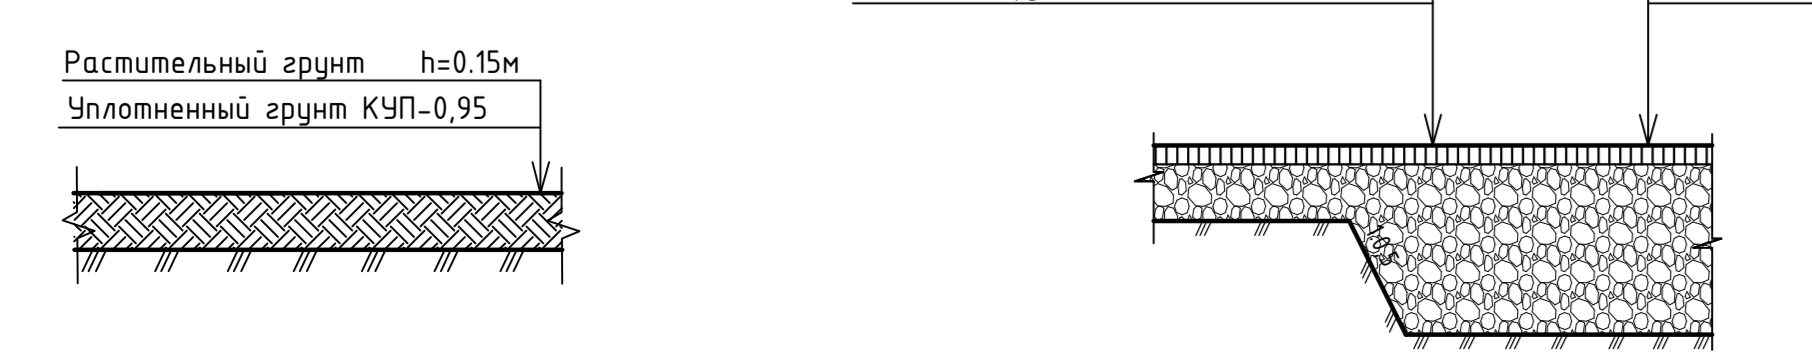


Примыкание покрытий Тип 1 и Тип 18. Тип 18. М 1:20

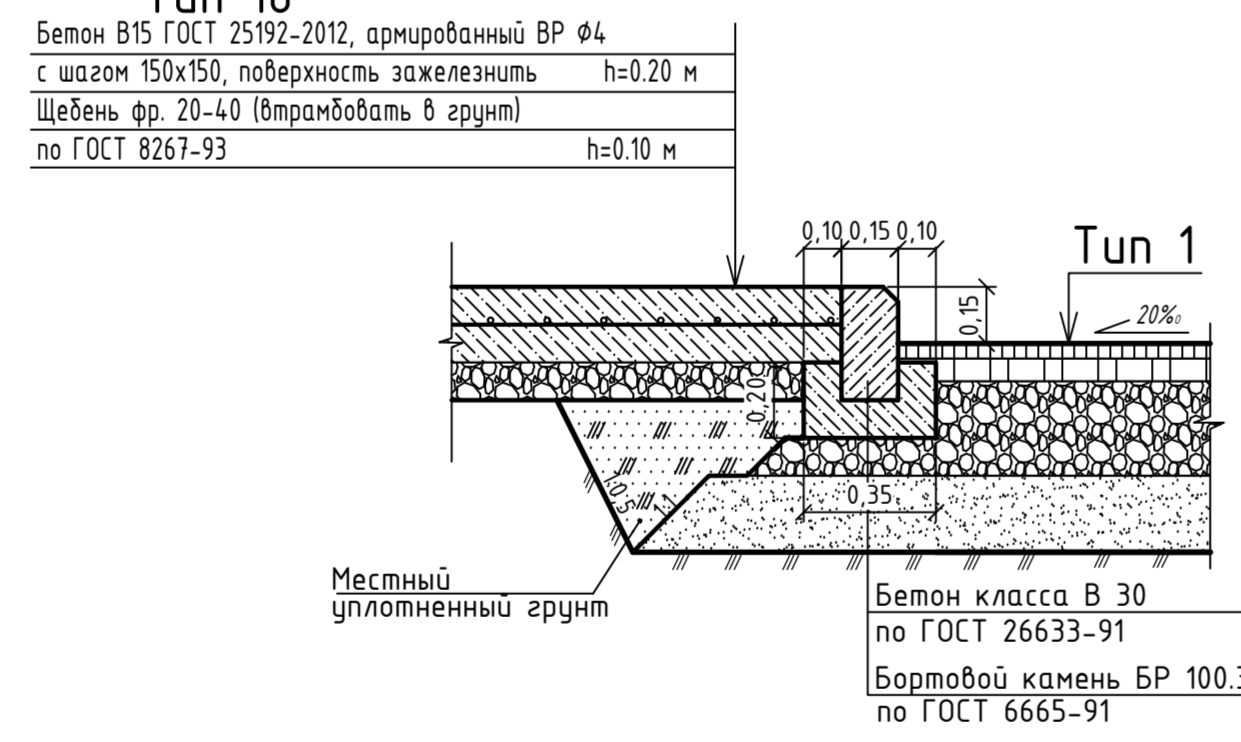


Примыкание покрытий Тип 2 и Тип 29. М 1:20

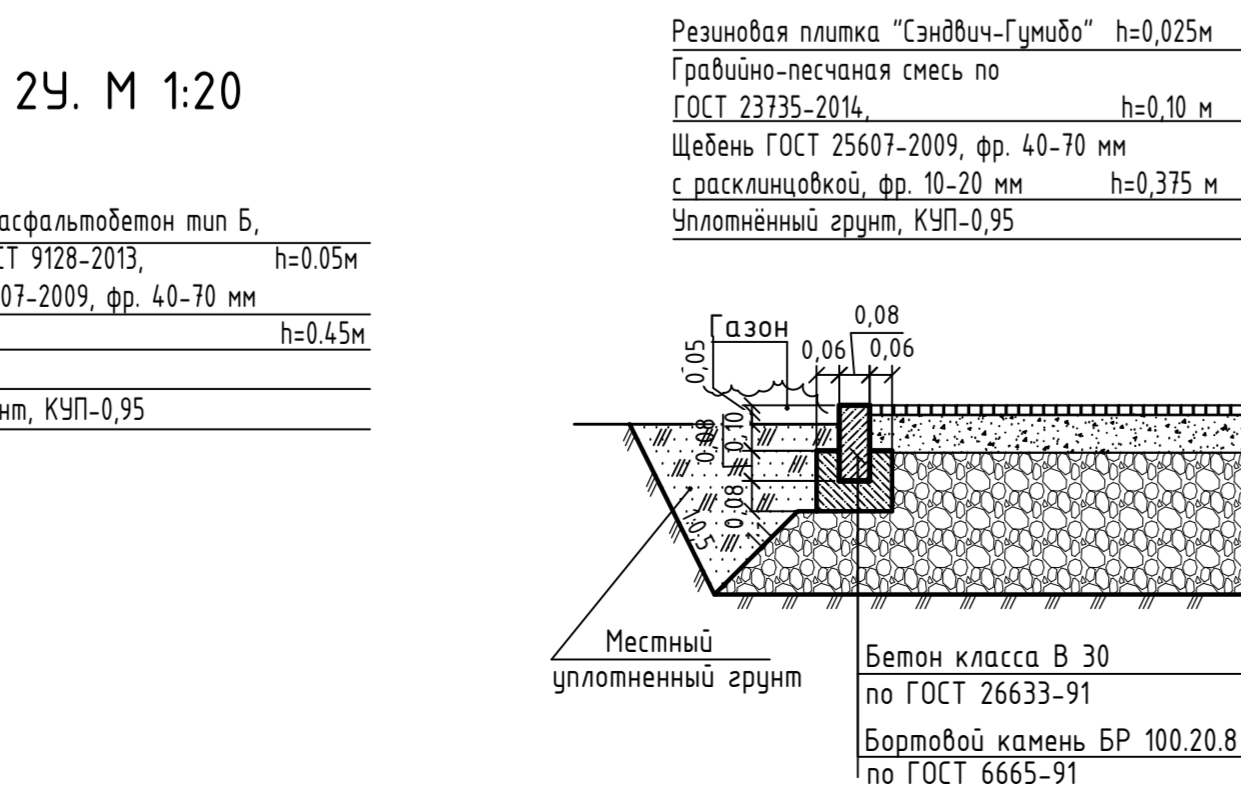


Примыкание покрытий Тип 3 и Тип 79, 239. М 1:20

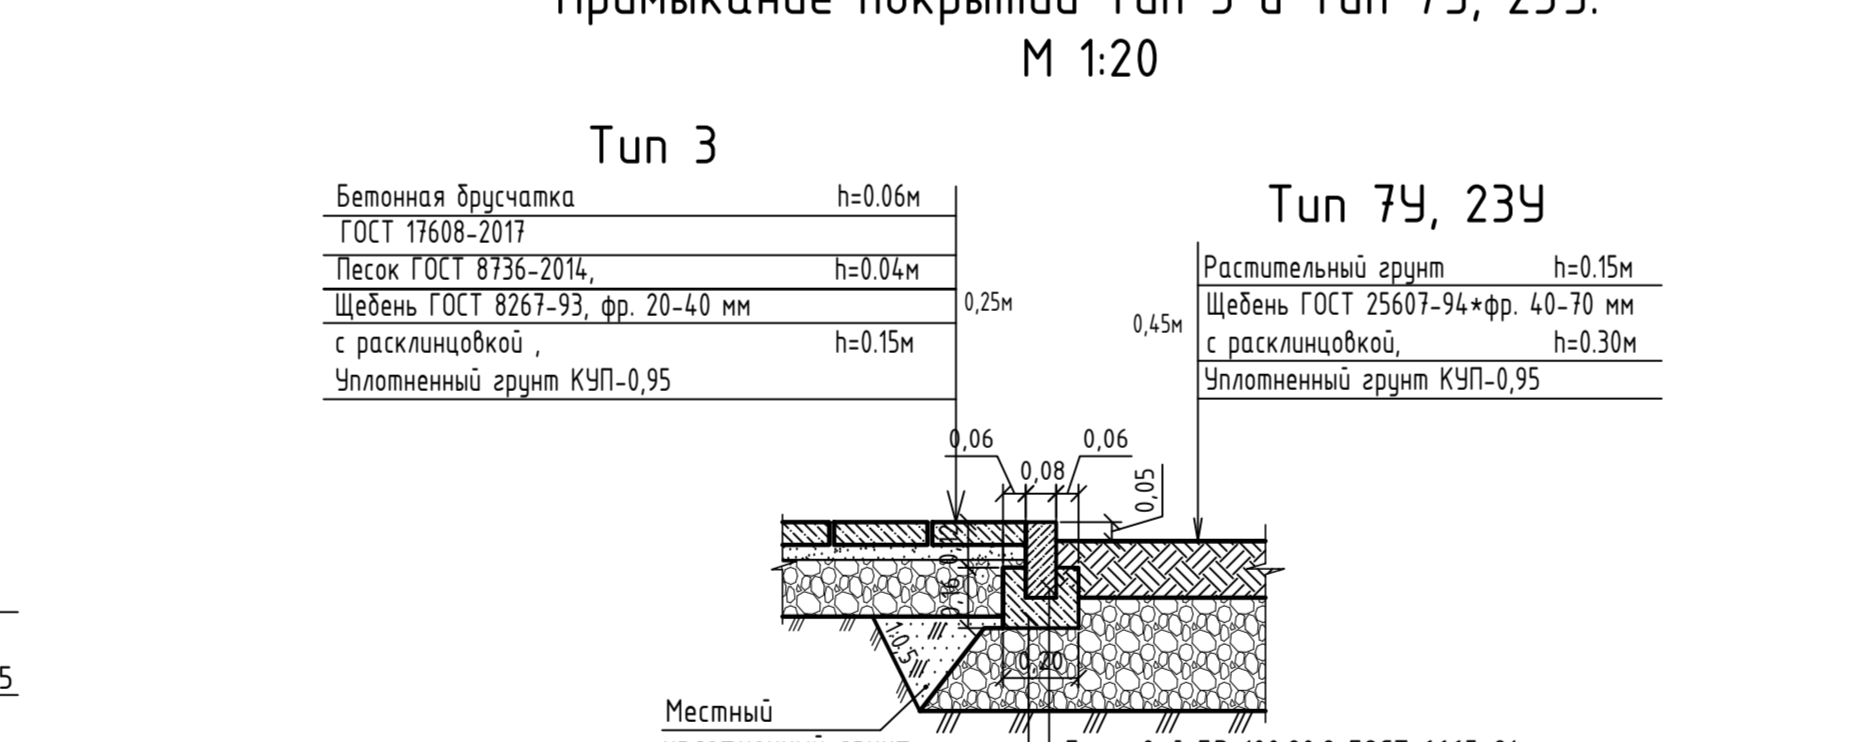


Конструкция покрытия площадок из резиновой плитки, усиленной для проезда пожарных машин. Тип 49. М 1:20

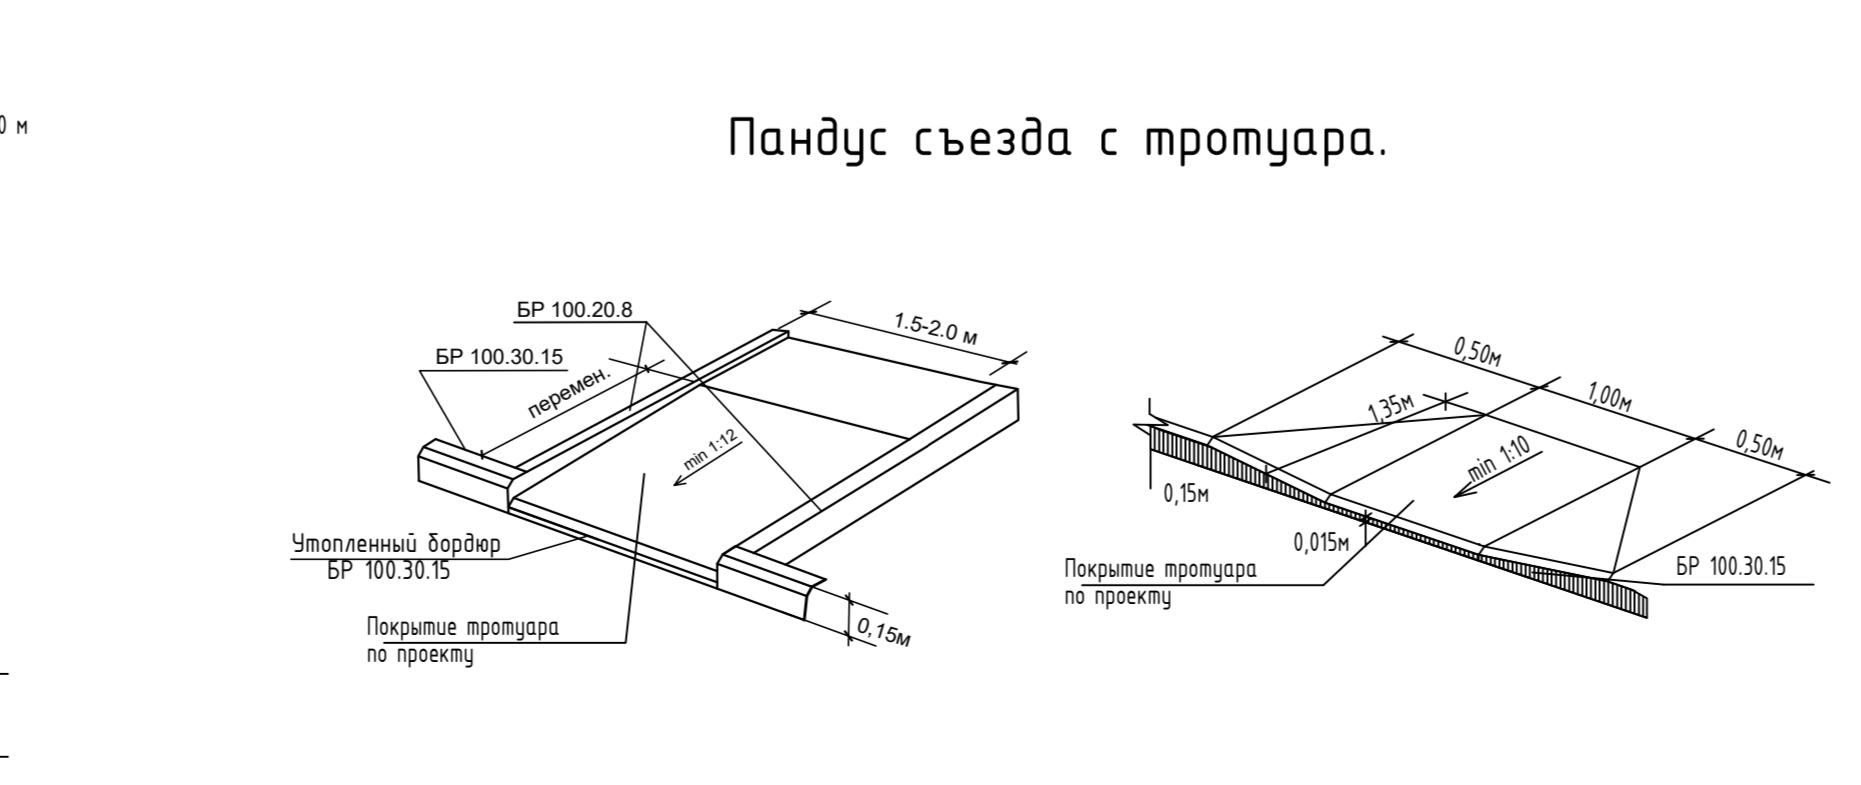


Конструкция асфальтобетонного покрытия проездов. Тип 1. М 1:20

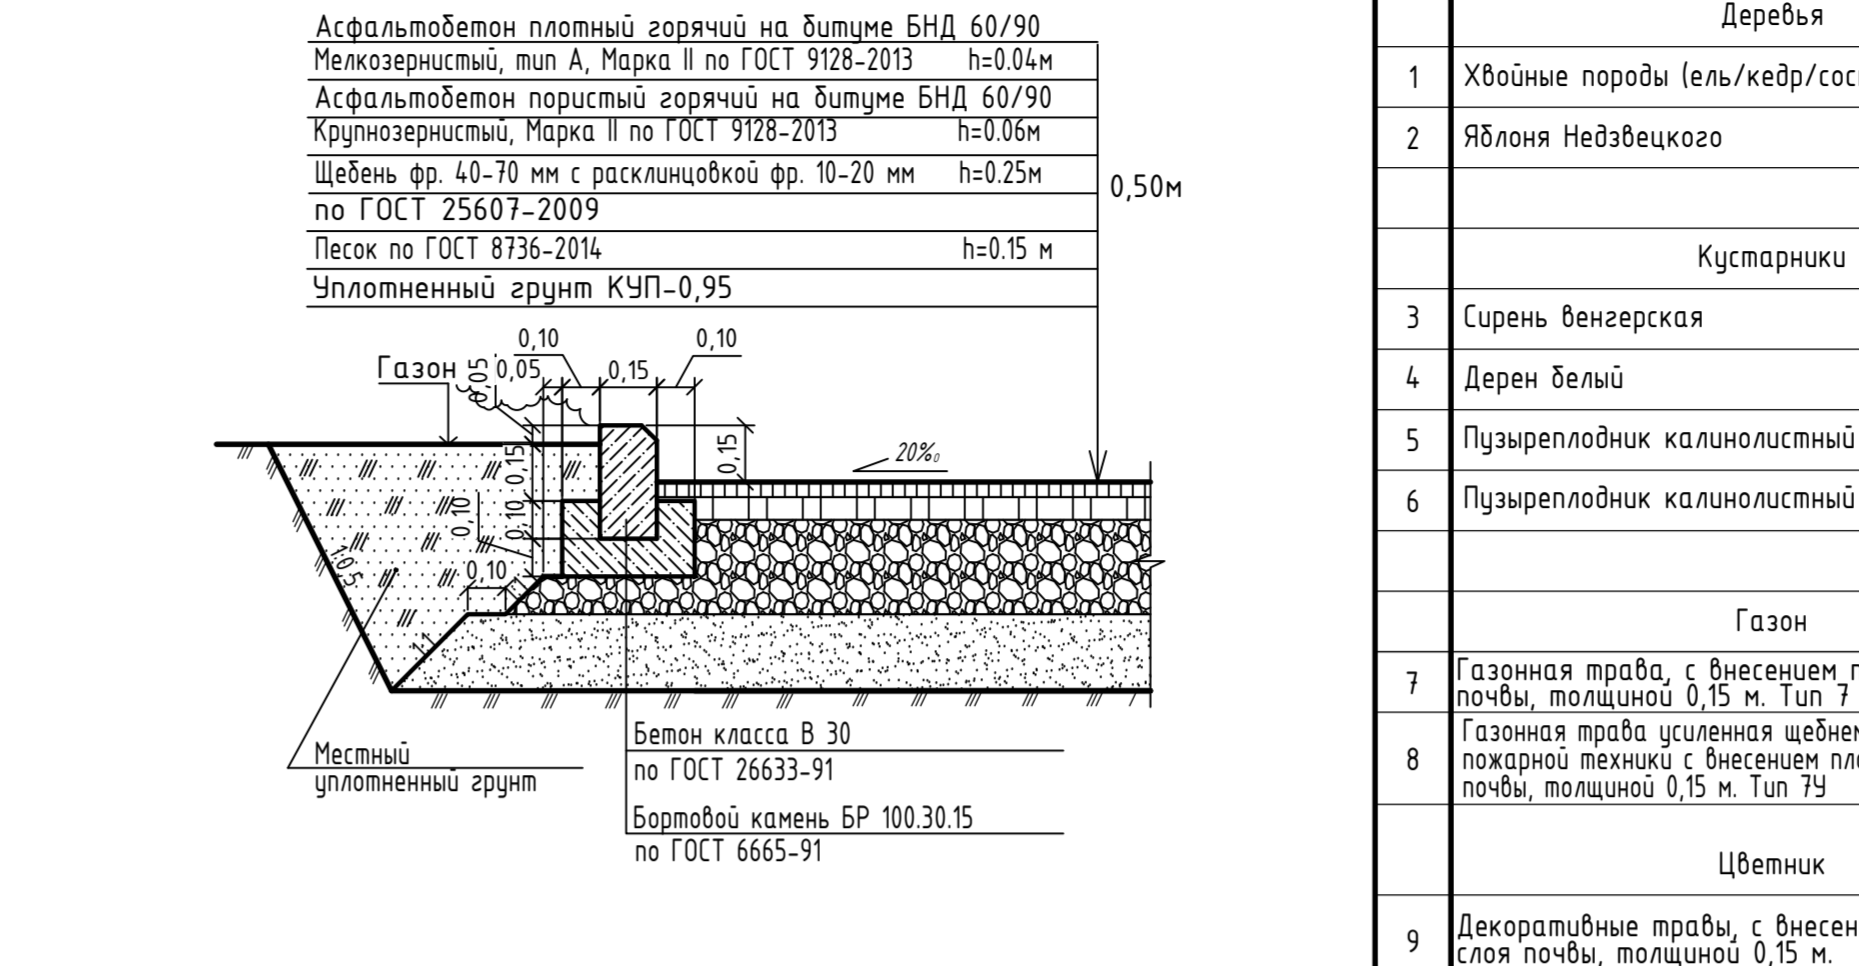

Конструкция асфальтобетонного покрытия тротуаров. Тип 2. М 1:20

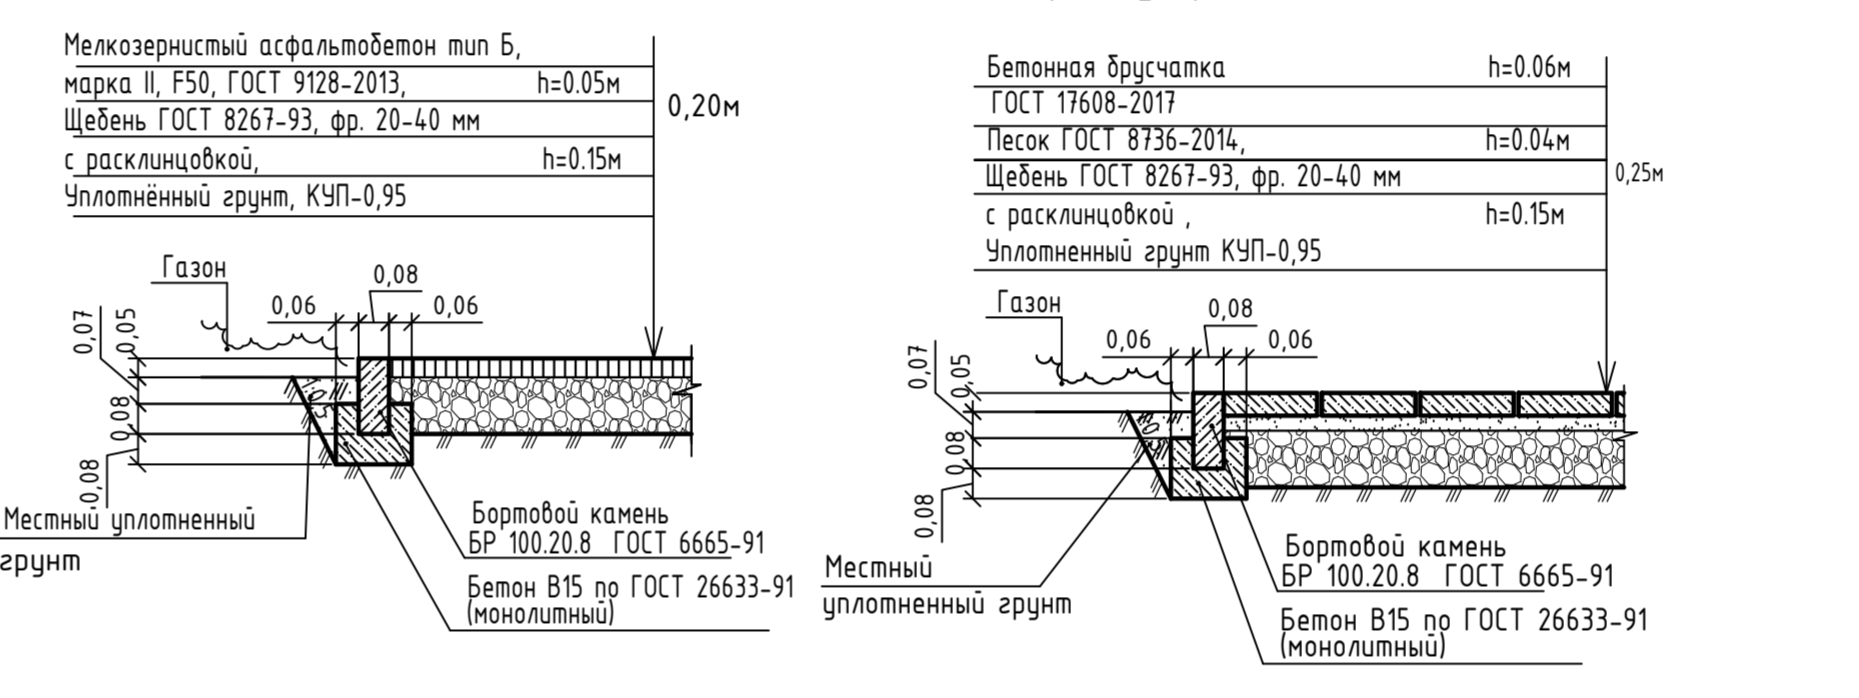


Конструкция плиточного покрытия тротуаров. Тип 3. М 1:20

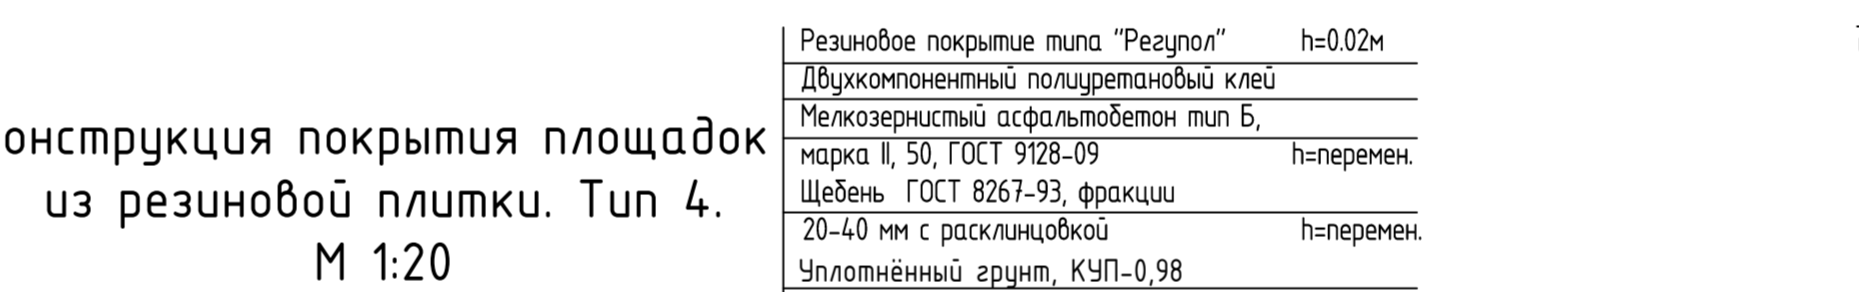

Конструкция наливного резинового покрытия по а/б. Тип 5. М 1:20



Конструкция игровой зоны песочницы углубленная в грунт. Тип 22

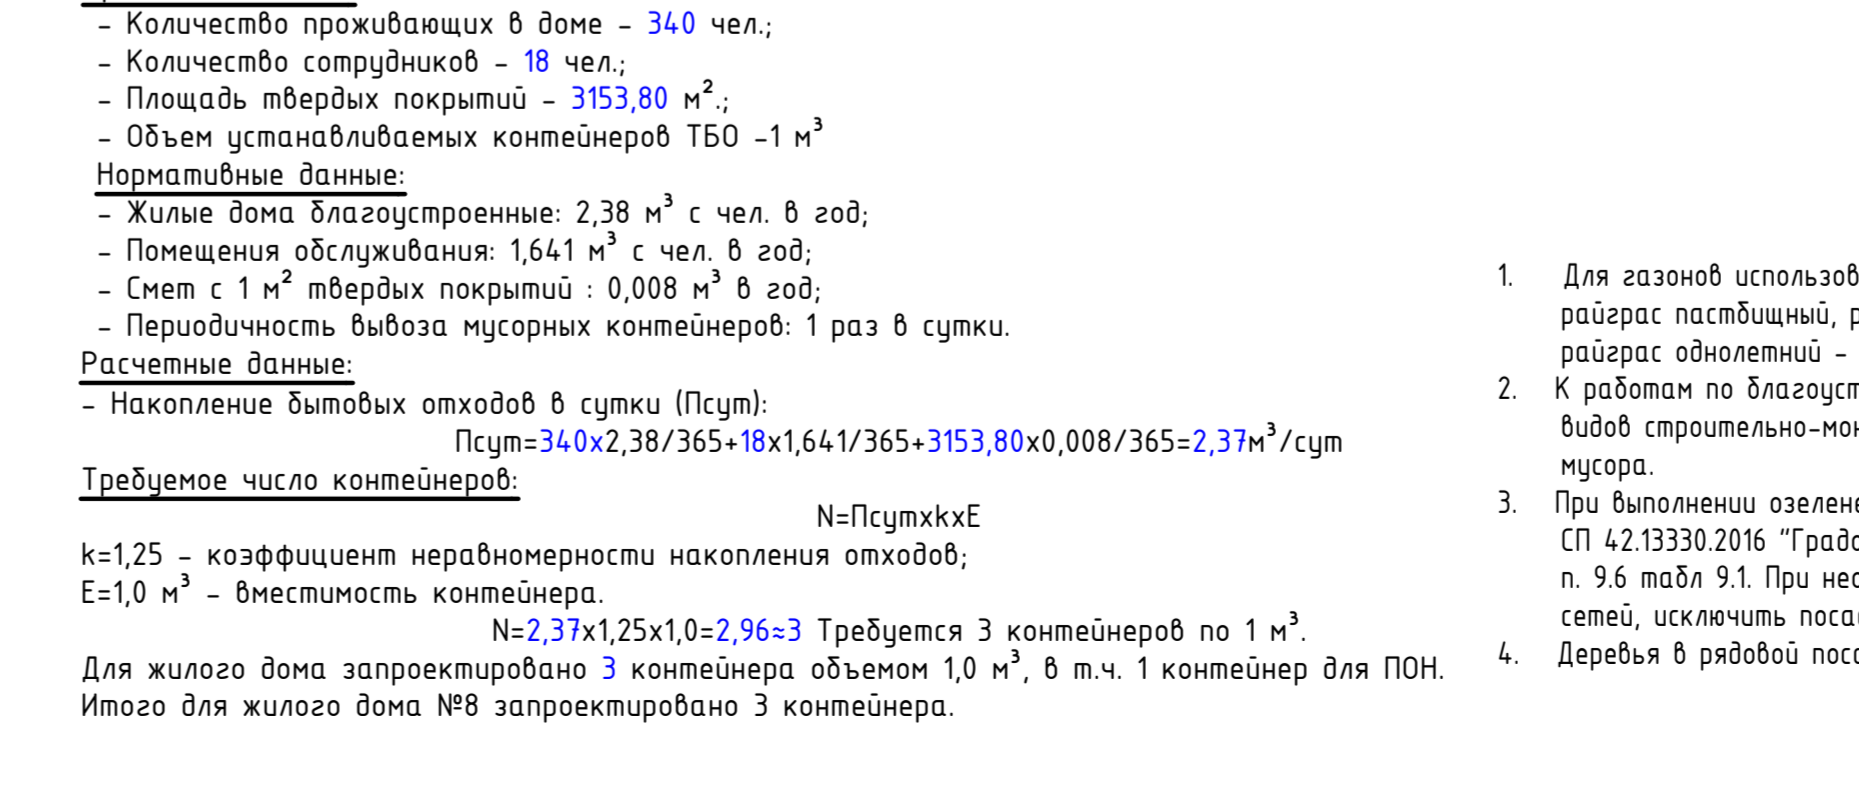

Элементы озеленения				Ведомость жилых и общественных зданий и сооружений												
Поз.	Наименование породы или вида насаждения	Объем, м³	Кол. шт.	Примечание	№ по плану	Обозначение типового проекта	Этажность	Количество		Площадь, м²				Строительный объем, м³		
								зданий	здания	всего	здания	всего	здания	всего	здания	всего
h=3,0-5,0м.		4	4	с комом 0,8х0,8х0,6	6	Многоквартирный многоэтажный жилой дом	16	1	96	96	705.20	705.20	-	-	28950.40	28950.40
Всего:			8	с комом 0,8х0,8х0,6	7	Многоквартирный многоэтажный жилой дом	15	1								
		18	18	с шагом 2,0-4,0м	8	Многоквартирный жилой дом	17	1	167	167	744.52	744.52	11583.66	11583.66	37680.52	37680.52
		45	45	с шагом 0,5-1,0м	12	Многоквартирный жилой дом	17	1	158	158	700.79	700.79	11383.90	11383.90	36533.19	36533.19
армис Голд"		52	52	с шагом 0,5-1,0м	10	Трансформаторная подстанция	1	1								
дублю"		8	8	с шагом 2,0м	11	КТПН	1	1			26.50	26.50				
Всего:			123													

Ведомость проездов, тротуаров и площадок					
№ п/п	Наименование	Тип	Площадь покрытия, м²	Примечание	Обозначение
1	Проезд асфальтобетонный с бетонным бортовым камнем	1	1916,28		
2	Тротуар асфальтобетонный с бетонным бортовым камнем	2	261,03		
3	Тротуар асфальтобетонный, усиленный щебнем и ЦСП, для проезда пожарных машин с бетонным бортовым камнем	29	194,00		
4	Тротуар с покрытием бетонной брусчаткой с бетонным бортовым камнем	3	24,50		
5	Покрывание из резиновой плитки с бортовым камнем	4	97,00		
6	Песочница детская с бетонным бортовым камнем	22	28,20		
7	Газон обыкновенный из смеси трав (см. примечание п.1)	7	986,34		
8	Зеленый щебневый газон (см. примечание п.1)	79	298,55		
9	Устройство цветника	23	6,30		
10	Устройство цветника усиленных щебнем	239	29,00		
11	Площадка для детей с покрытием из резиновой плитки с бортовым камнем	21	39,50		
12	Площадка для мусорных контейнеров с бетонным бортовым камнем	18	32,76		
13	Бетонный бортовой камень	м.п.	331,70		
14	Бетонный бортовой камень	м.п.	394,05		

Ведомость проездов, тротуаров и площадок за пределами отвода					
№ п/п	Наименование	Тип	Площадь покрытия, м²	Примечание	Обозначение
1	Проезд асфальтобетонный с бетонным бортовым камнем	1	712,94		
2	Тротуар с асфальтобетонным покрытием с бетонным бортовым камнем	2	59,44		
3	Тротуар асфальтобетонный, усиленный щебнем и ЦСП, для проезда пожарных машин с бетонным бортовым камнем	29	25,23		
4	Газон обыкновенный из смеси трав (см. примечание п.1)	7	48,36		
5	Зеленый щебневый газон (см. примечание п.1)	79	5,20		
6	Бетонный бортовой камень	м.п.	168,30		
7	Бетонный бортовой камень	м.п.	32,12		

Ведомость малых архитектурных форм					
Поз.	Обозначение	Наименование знака	Кол. шт.	Артуркул	Примечание
1		Скамья без спинки	3	8042	ООО "Наш двор Новосибирск"
2		Урна для мусора	6	9031	ООО "Наш двор Новосибирск"
3		Качеля-Балансир	1	6201	ООО "Наш двор Новосибирск"
4		Карусель	1	6503L	ООО "Наш двор Новосибирск"
5		Качеля на пружине Лошадка	1	6103	ООО "Наш двор Новосибирск"
6		Игровой модуль Экскаватор	1	4517	ООО "Наш двор Новосибирск"
		Мусорный контейнер	6		

* Малые архитектурные формы приняты по каталогу "Наш двор": <https://nash-dvor.com>, тел. +7 (983) 310-60-22. Все изданные одобренные сертификаты соответствуют требованиям ТР ЕАЭС 04/2017 и ГОСТ Р ЕН 1177-2013

46-01-24-ГП					
1	Зам.	58-26	04.2026	Муниципальное предприятие "Наш двор" г. Новосибирска с объектами обслуживания жилой застройки во дворовых помещениях.	
Им.	Кач.	Лист	И. док.	Подп.	Дата
Разработал	Нужнов	06.26			
Проверил	Сиротина	06.26			
Н.контр.	Карпова	06.26			
План благоустройства территории				М 1:500	ООО "Партнер"
Формат 594х1212					