
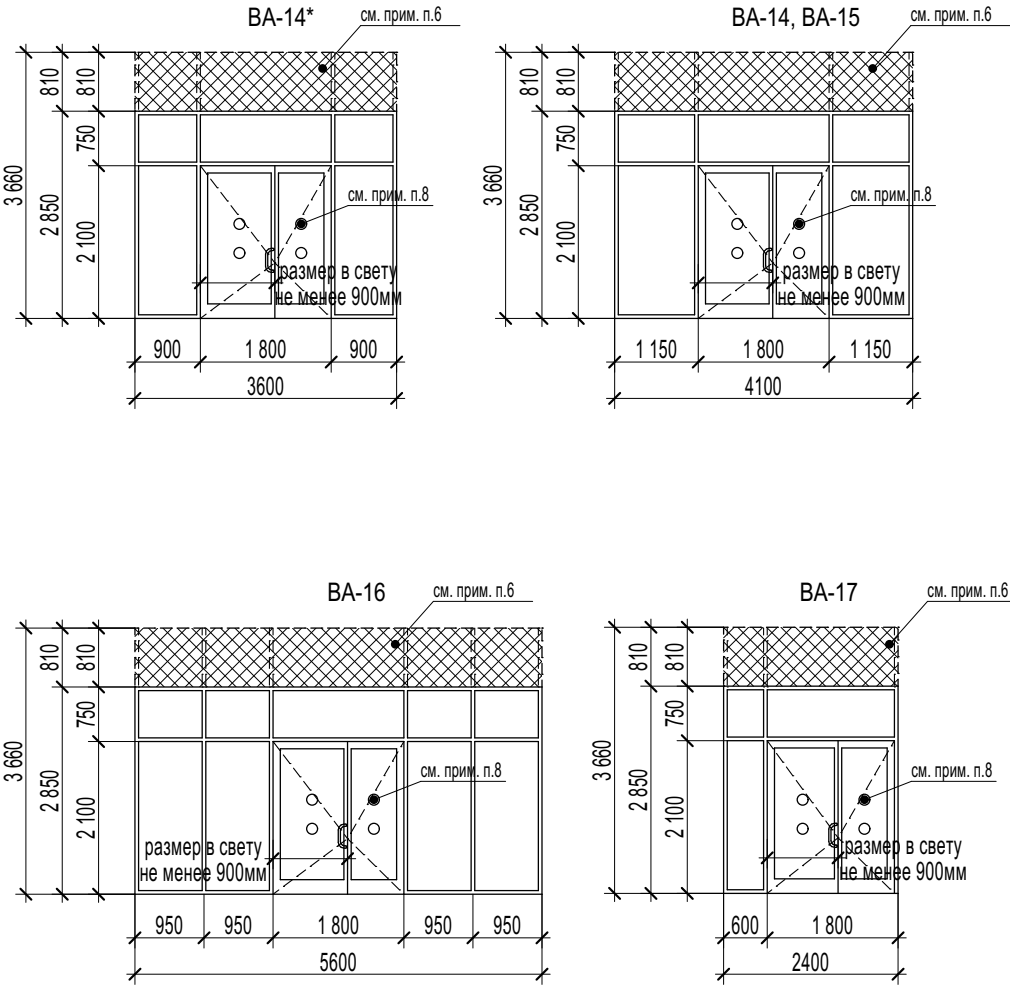


Спецификация внутренних витражей

Марка, поз.	Обозначение	Наименование bхh	Кол-во				Всего	Прим.
			1 эт.	2 эт.	3 эт.	4 эт.		
BA-14	Индивидуального изготовления	EIW45 3660(h)-4100	3	4	3	1	11	EIW45 двери EIW30, см.прим.п.4,6
BA-14*		EIW45 3660(h)-3600	-	1	1	1	3	EIW45 двери EIW30, см.прим.п.4,6
BA-15		EIW15 3660(h)-4100	2	2	1	-	5	EIW15 двери EIW15, см.прим.п.4,6
BA-16	ГОСТ 23747-2015	ДАВ О Дв Бпр Р Пр 3660(h)-5600	1	-	-	-	1	см.прим. п.4,6
BA-17	Индивидуального изготовления	EIW45 3660(h)-2400	2	-	-	-	2	EIW45 двери EIW30. см.прим.п.4,6
BA-19		EIW45 3660(h)-2000	1	-	-	-	1	EIW45 двери EIW30. см.прим.п.4,6
BA-20		EIW15 3660(h)-3000	-	1	-	-	1	EIW15 двери EIW15, см.прим.п.4,6

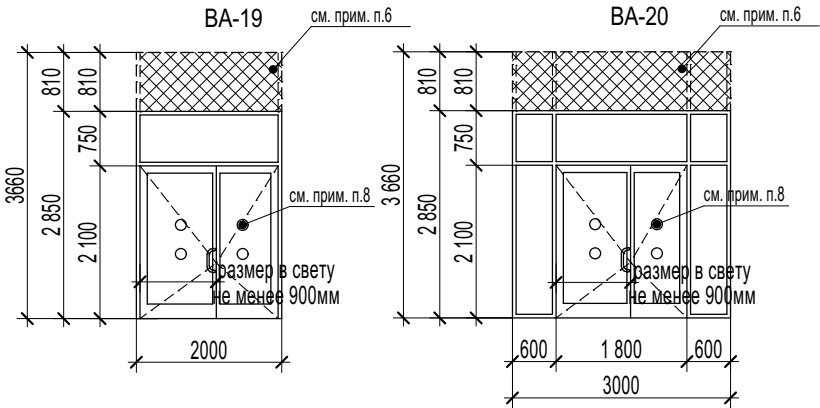

- Примечания:
- Габариты проемов уточнить по месту до размещения заказа на изготовление изделий.
  - Отделку витражных откосов выполнить из панелей «Мультиплит» СМЛ полимер Кристалл на подсистеме, RAL 7047.
  - На двупольных витражах, открытие всех дверных полотен выполнить активными, без запирающих устройств. Для всех витражей предусмотреть устройства самозакрывания (доводчики). Установить корректоры из условия последовательного закрывания сначала маленькой створки, затем большой.
  - Все витражи запроектированы с применением многослойного ударостойкого стекла с классом защиты не ниже СМ4 в соответствии с ГОСТ 30826-2014.
  - В витражах и остекленных перегородках на пути эвакуации применено закаленное стекло (створки рядом с дверями на уровне пола), которое при разрушении распадается на небольшие фрагменты с неострыми гранями.
  - Пространство над витражом закрыть перегородкой С 362.1 из гипсоволокнистых листов НГ на металлическом каркасе Кнауф (Монтаж системы выполнять по типу перегородки С362"Альбом технических решений Кнауф СЕРИЯ 1.031.9-3.10 в.4")
  - Дверные пороги не более 14мм.
  - Контрастная маркировка стекла - круг желтого цвета диаметром 100-200мм. Контрастная маркировка устанавливается с двух сторон на двух уровнях от поверхности пола: 0,9–1 м и 1,3–1,4 м.

						2025/8-ШК-1-АР			
						Объект образования (общеобразовательная школа на 1100 мест) по ул.Виктора Шевелева в Кировском районе г.Новосибирска.			
Изм.	Кол.уч.	Лист	№ док.	Подп.	Дата	Школа на 1100 мест	Стадия	Лист	Листов
Разработал	Шереметьева						Р	10	
Проверил	Король								
Н.контроль	Карпова					Спецификация внутренних витражей, схемы внутренних витражей	ООО "Партнер"		
ГИП	Солдатова								