

28.с  
-4.500

**В ПРОИЗВОДСТВО РАБОТ**

23 ИЮН 2026

Инженер *[Signature]*

10

9

8

7

6

5

4

3

2

1

28.с  
105

Жилая комната

Жилая комната

Коридор

Кухня-столовая

Кухня-столовая

Прихожая

Балкон

Жилая комната

Жилая комната

Прихожая

Прихожая

С.у.

RAL 1013  
(жемчужно-белый)

Кухня-столовая

Кухня-ниша

Жилая комната

Балкон

Кухня-столовая

Колясочная

Прихожая

RAL 9002  
глухая!

Жилая комната

RAL 7022  
(серая умбра)

Тамбур

RAL 7022  
(серая умбра)  
+ бежевый  
керамогранит

RAL 8014  
(коричневый)

Балкон

Жилая комната

Кухня-ниша

Коридор МОП

Прихожая

Л.к.

Кухня-столовая

RAL 1013  
(жемчужно-белый)

Балкон

Жилая комната

Прихожая

Прихожая

Жилая комната

2

С.у.

Коридор

Прихожая

С.у.

Коридор

Жилая комната

Балкон

Жилая комната

Жилая комната

Кухня

Кухня-столовая

1

Лоджия

Лоджия

Лоджия

В ПРОИЗВОДСТВО РАБОТ

23 ИЮН 2026

Инженер

Кузнецов

А

Б

В

Г

Д

3300

3570

3030

6600

16500



10

9

8

7

6

5

4

3

2

1


В ПРОИЗВОДСТВО РАБОТ

23 ИЮН 2026

Инженер


28.с

2-5х

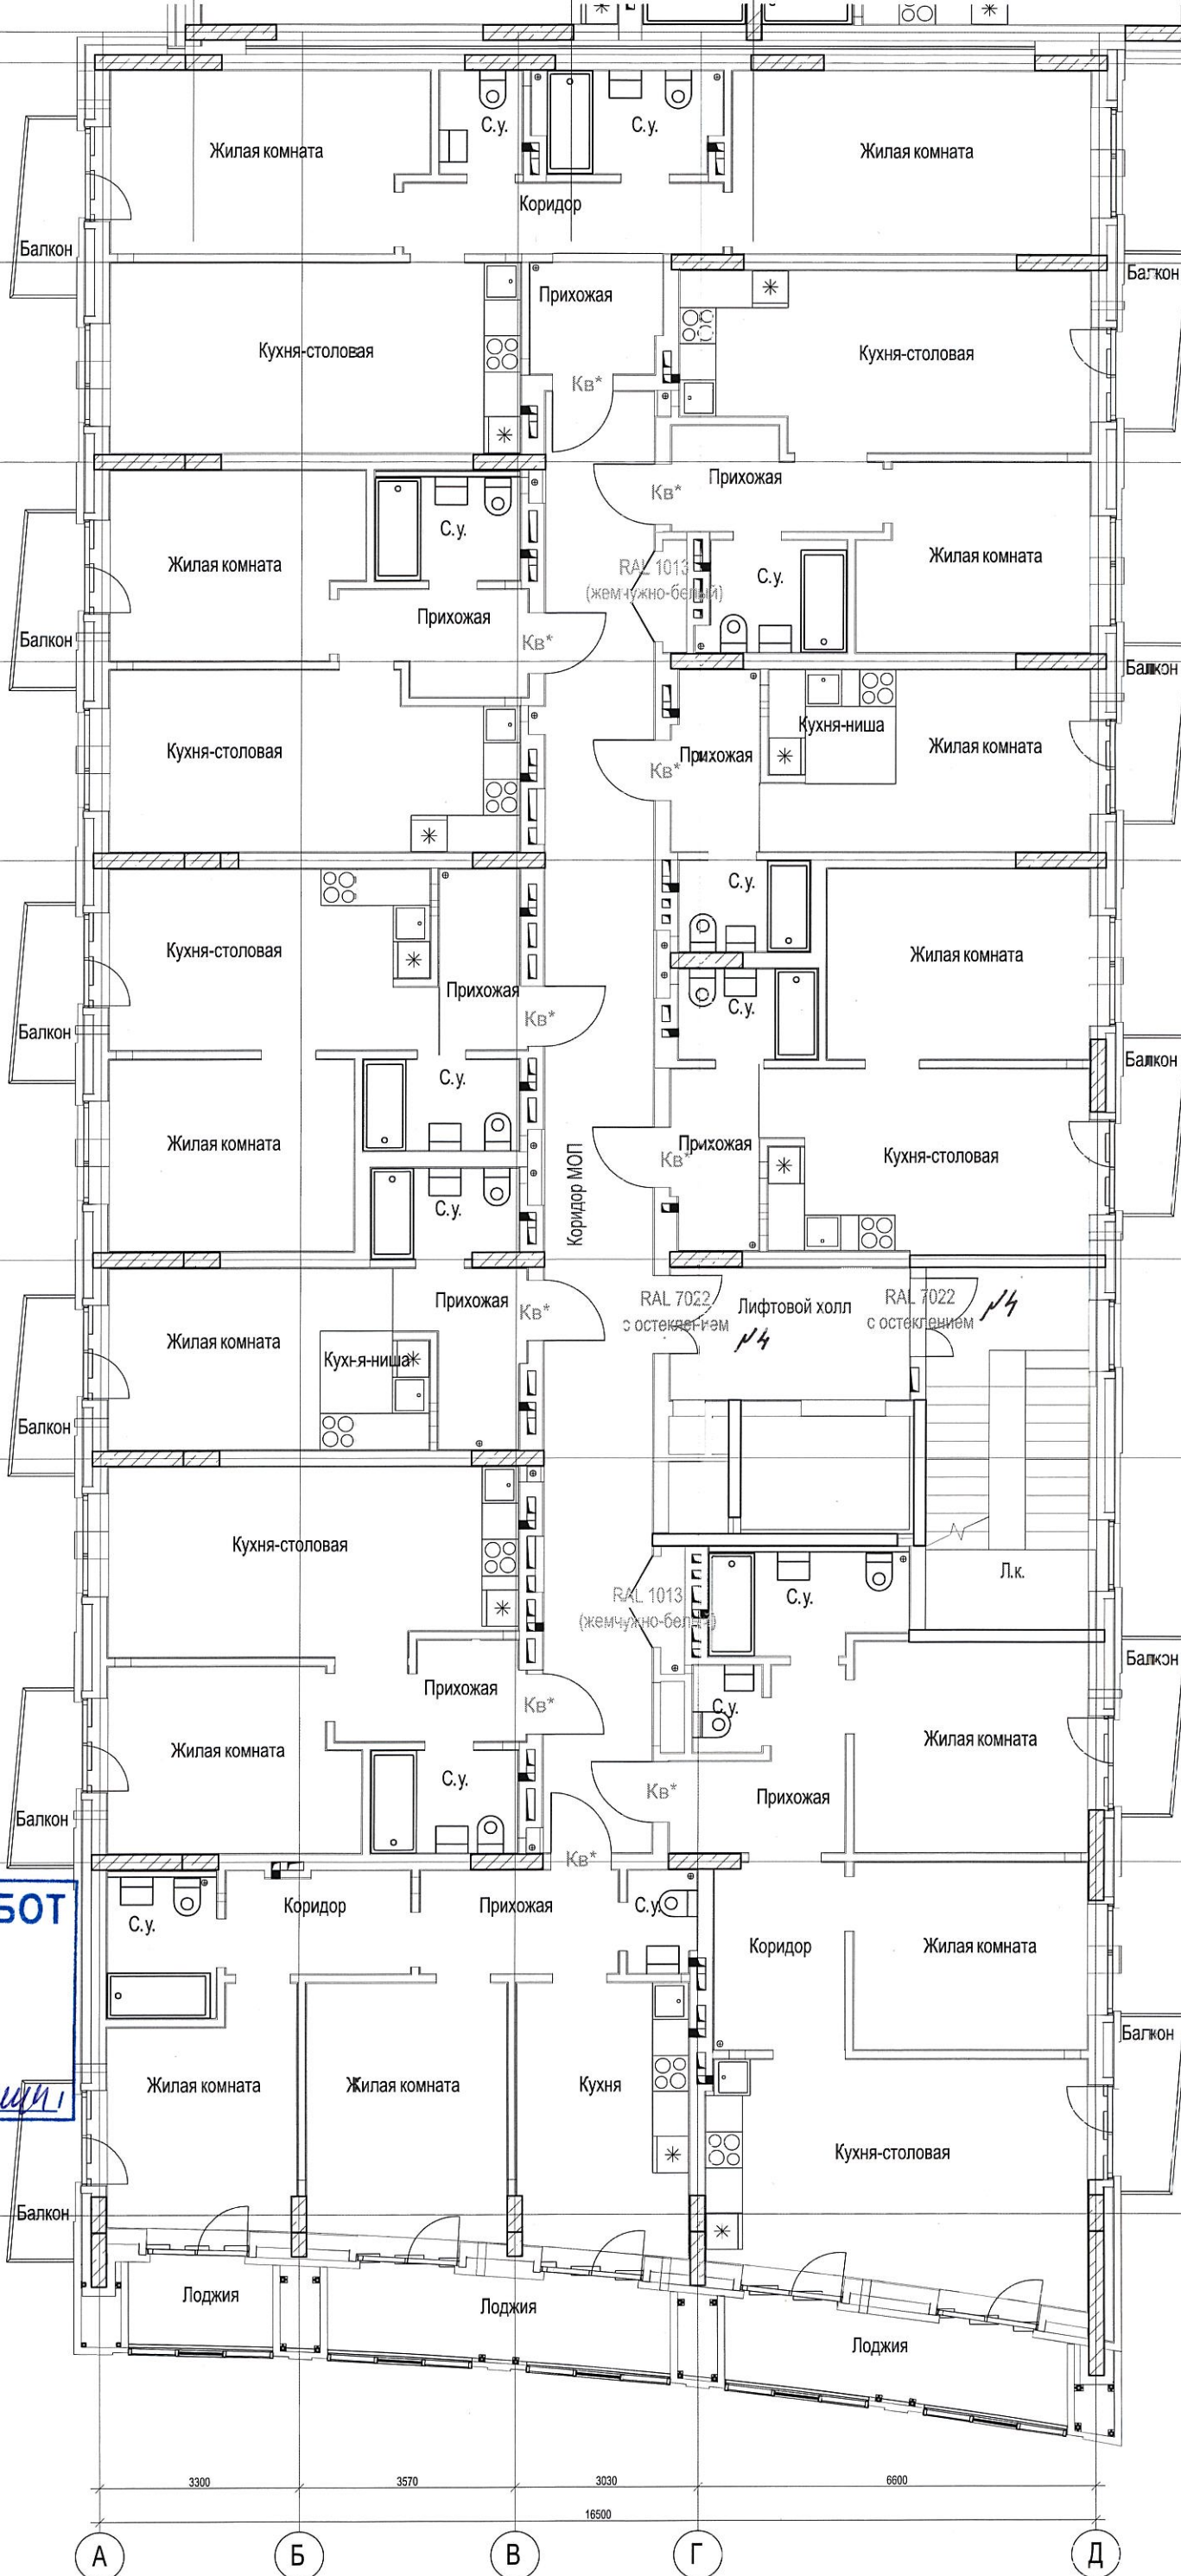



25.с 605

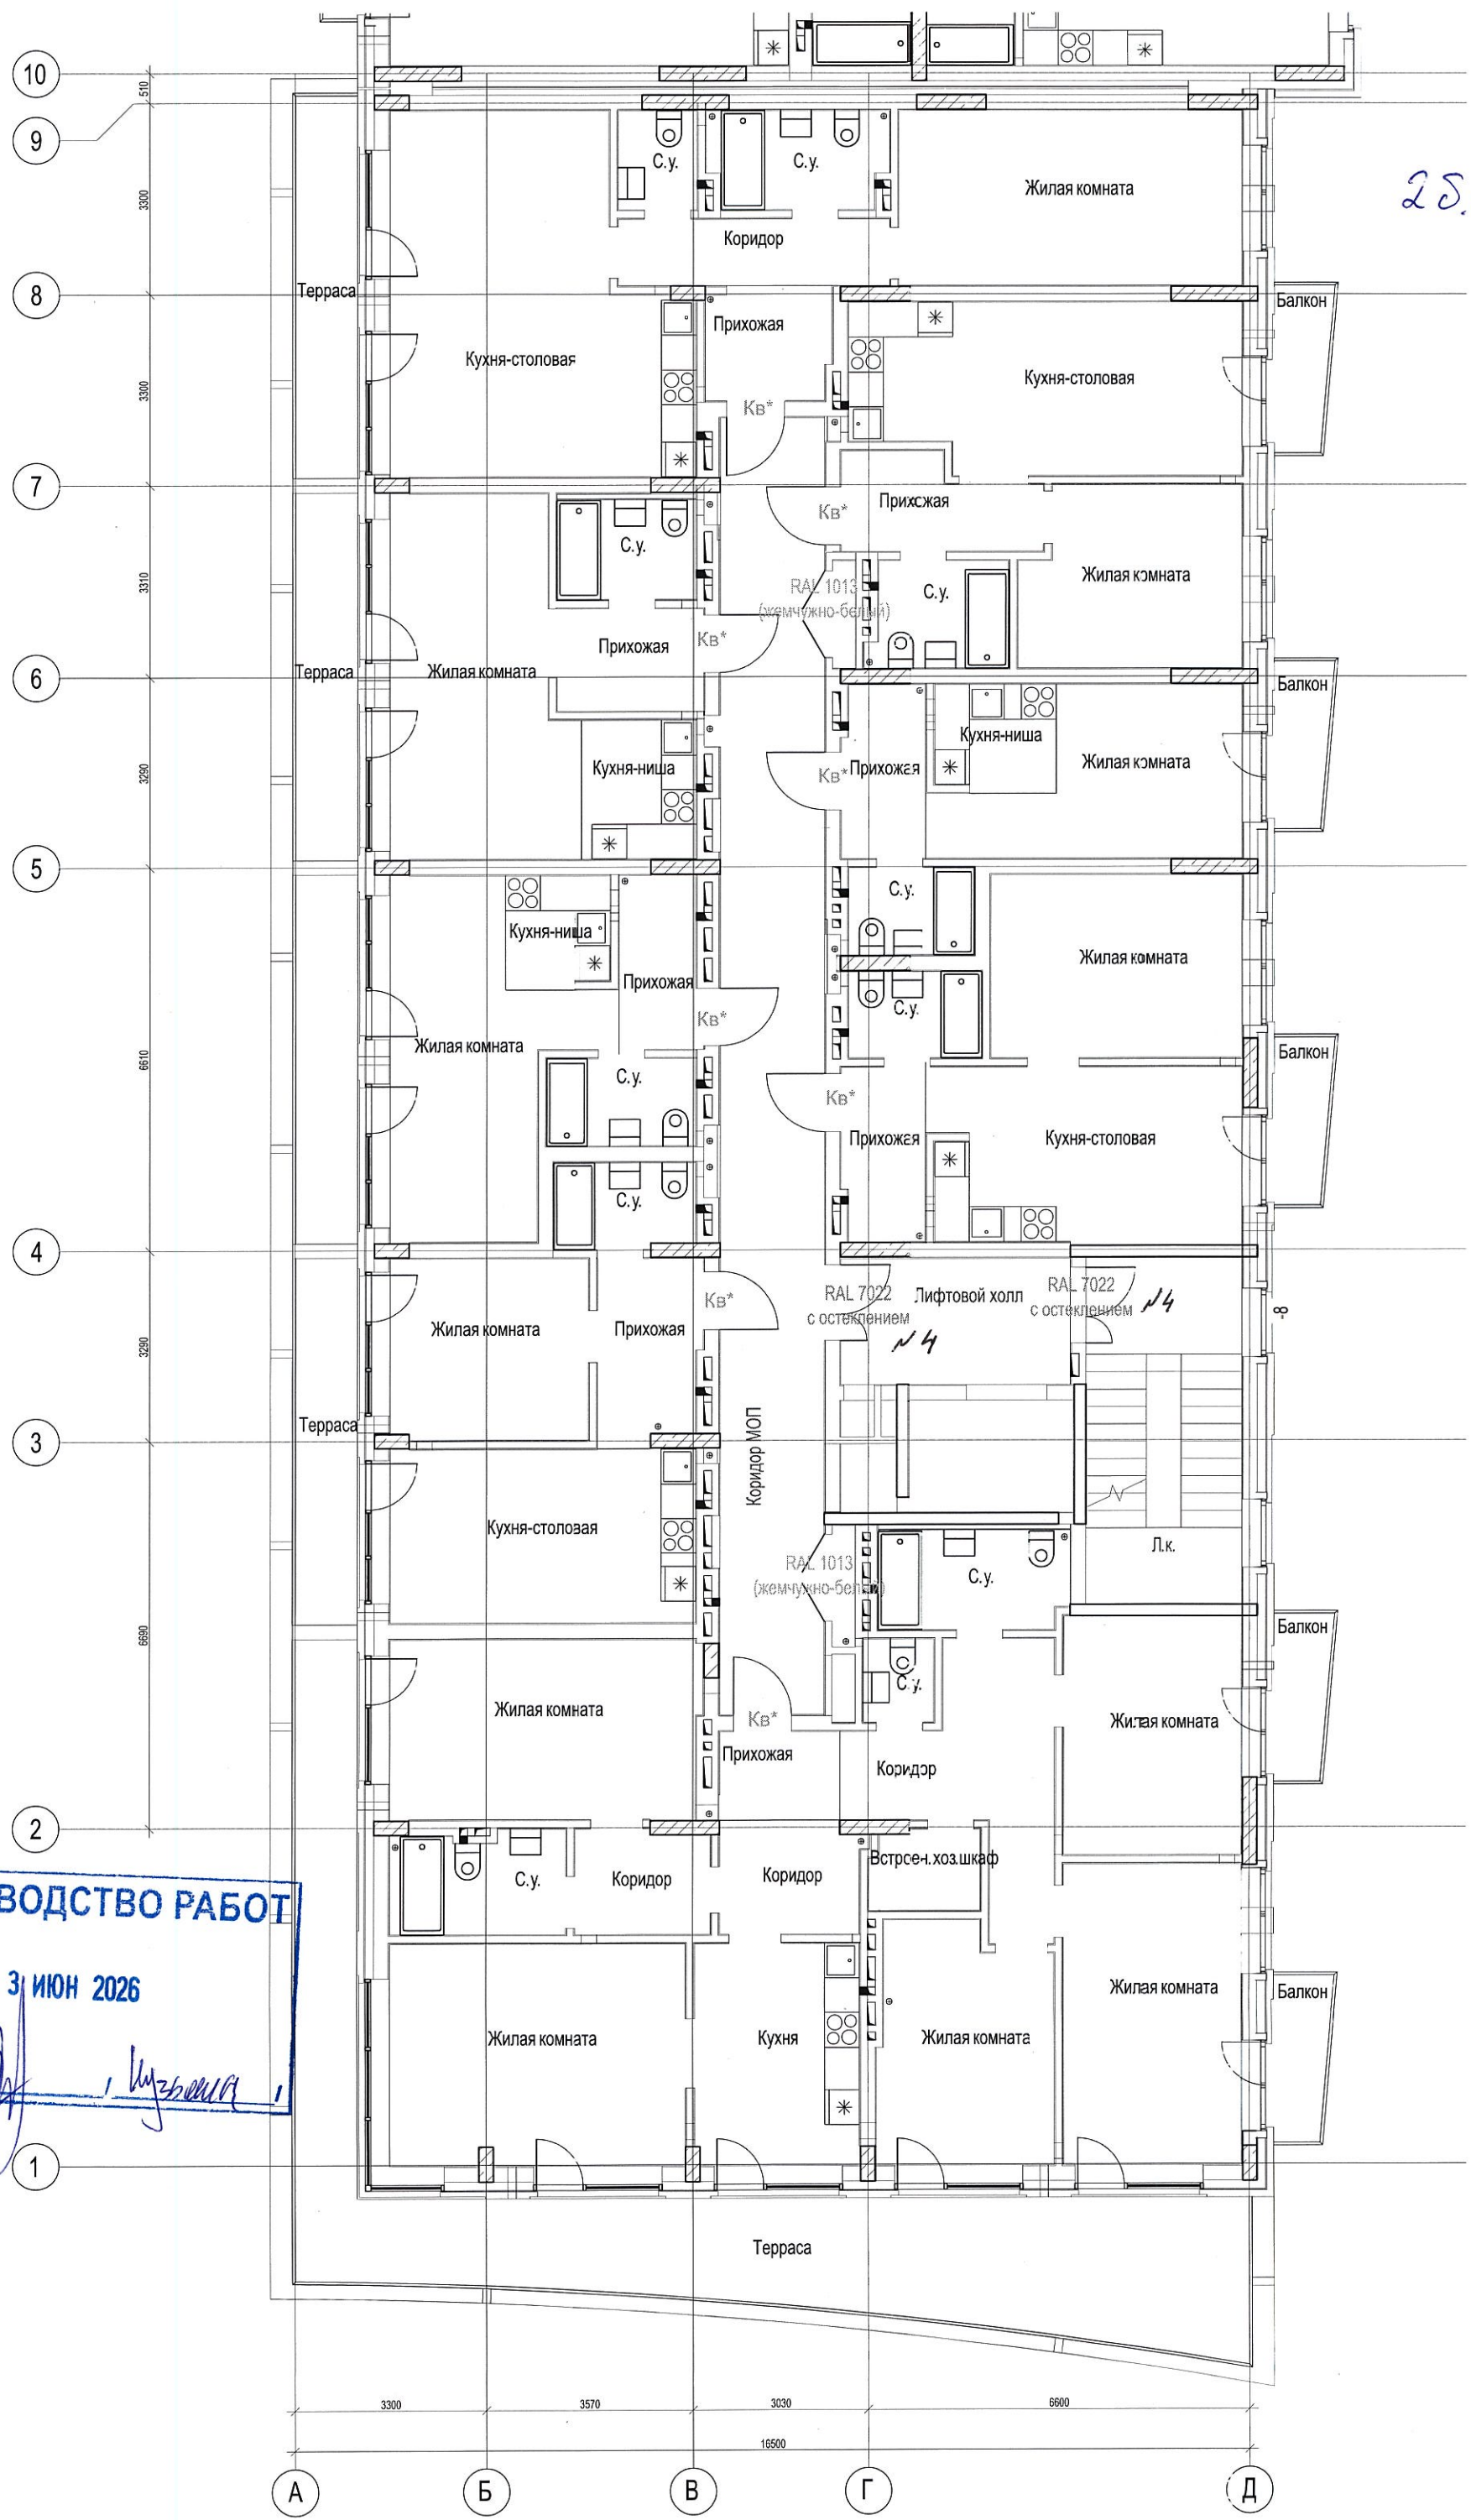

В ПРОИЗВОДСТВО РАБОТ

23 ИЮН 2026

Инженер *[Signature]*